



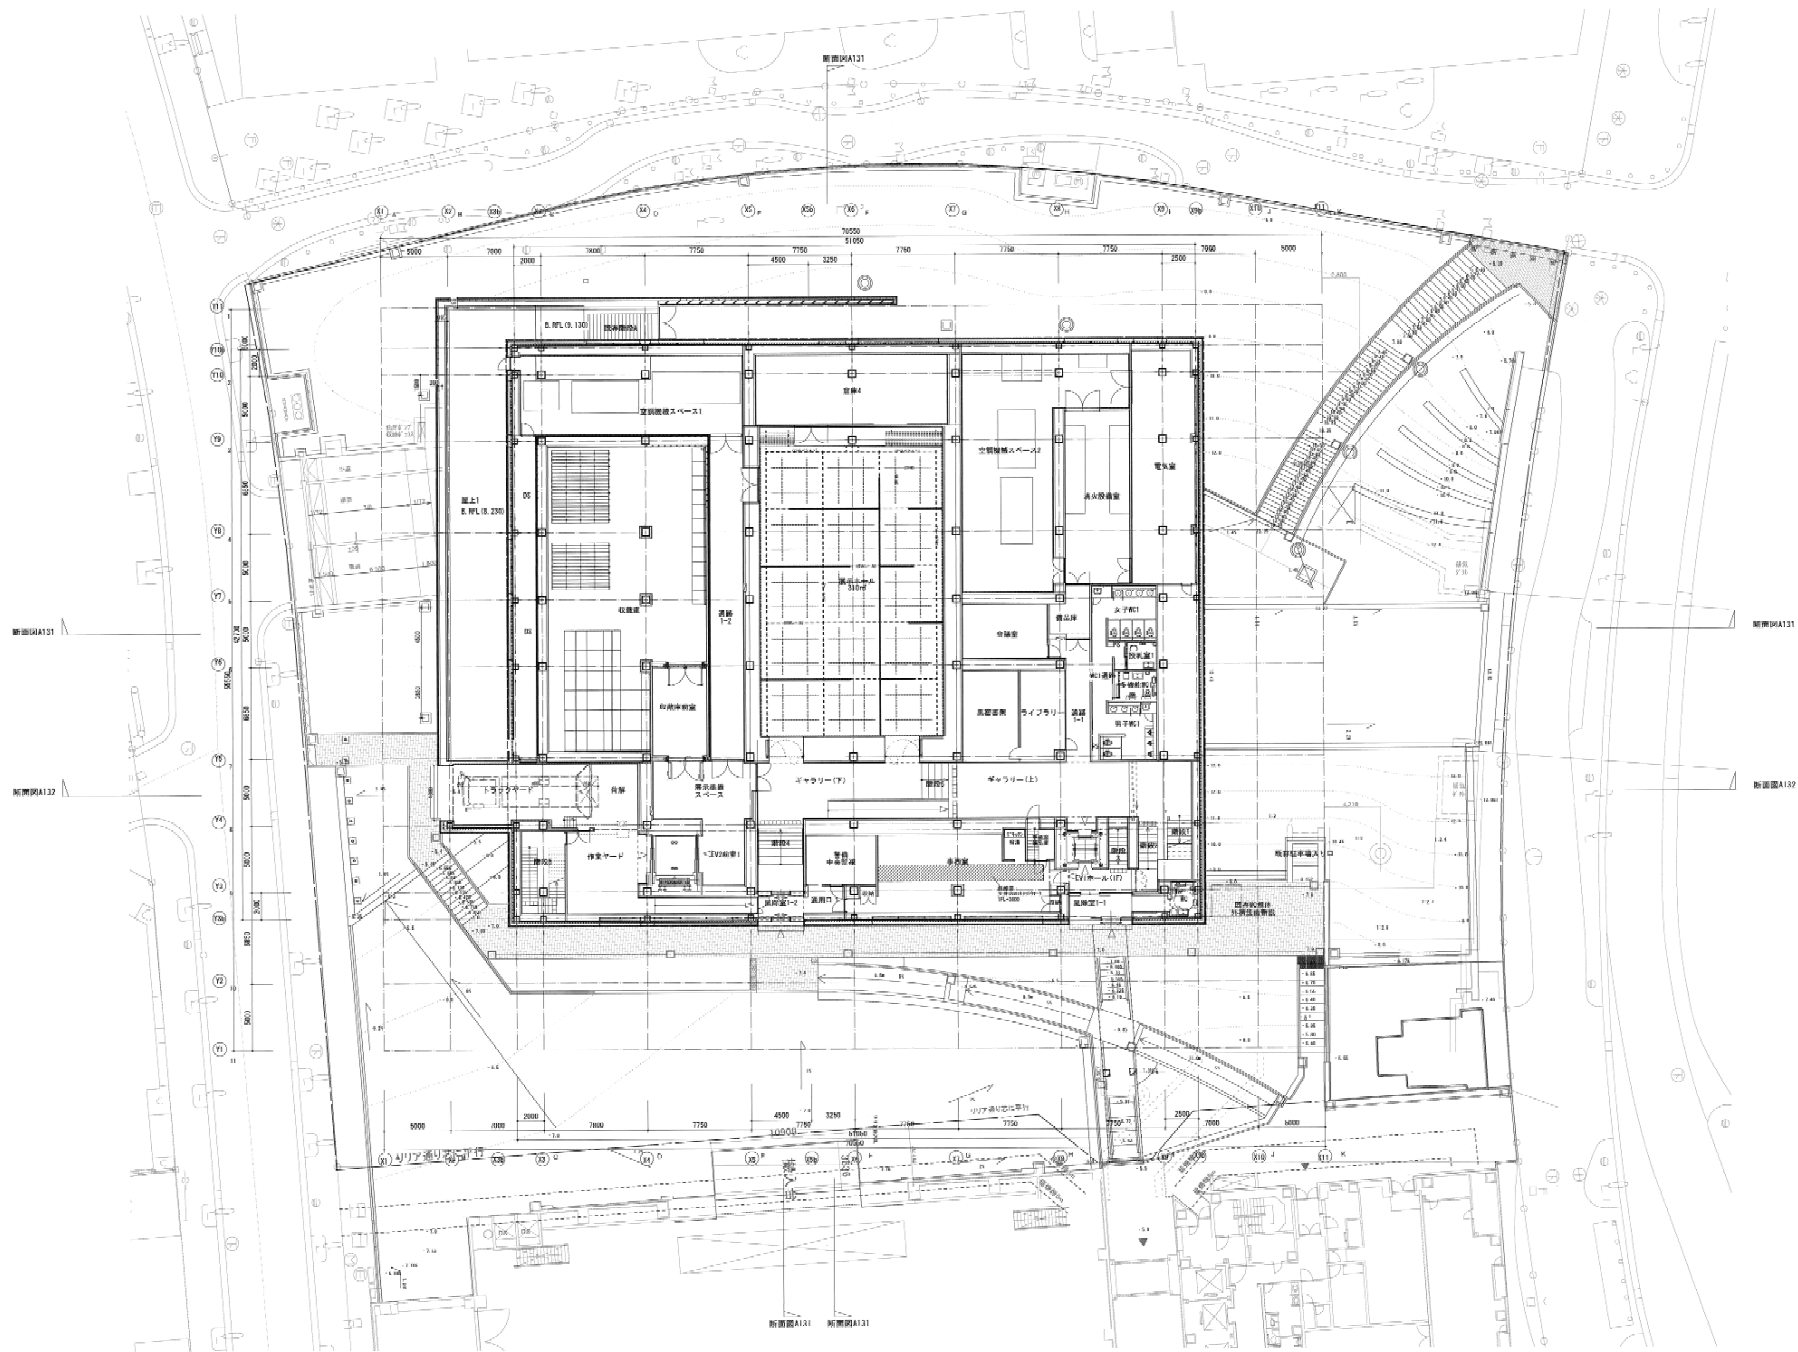


工事名 川口総合文化センター大規模改修及び美術館建設工事	図尺
図面名 美術館建設工事 建築工事	1/200 (A1)
1階平面図	1/400 (A2)

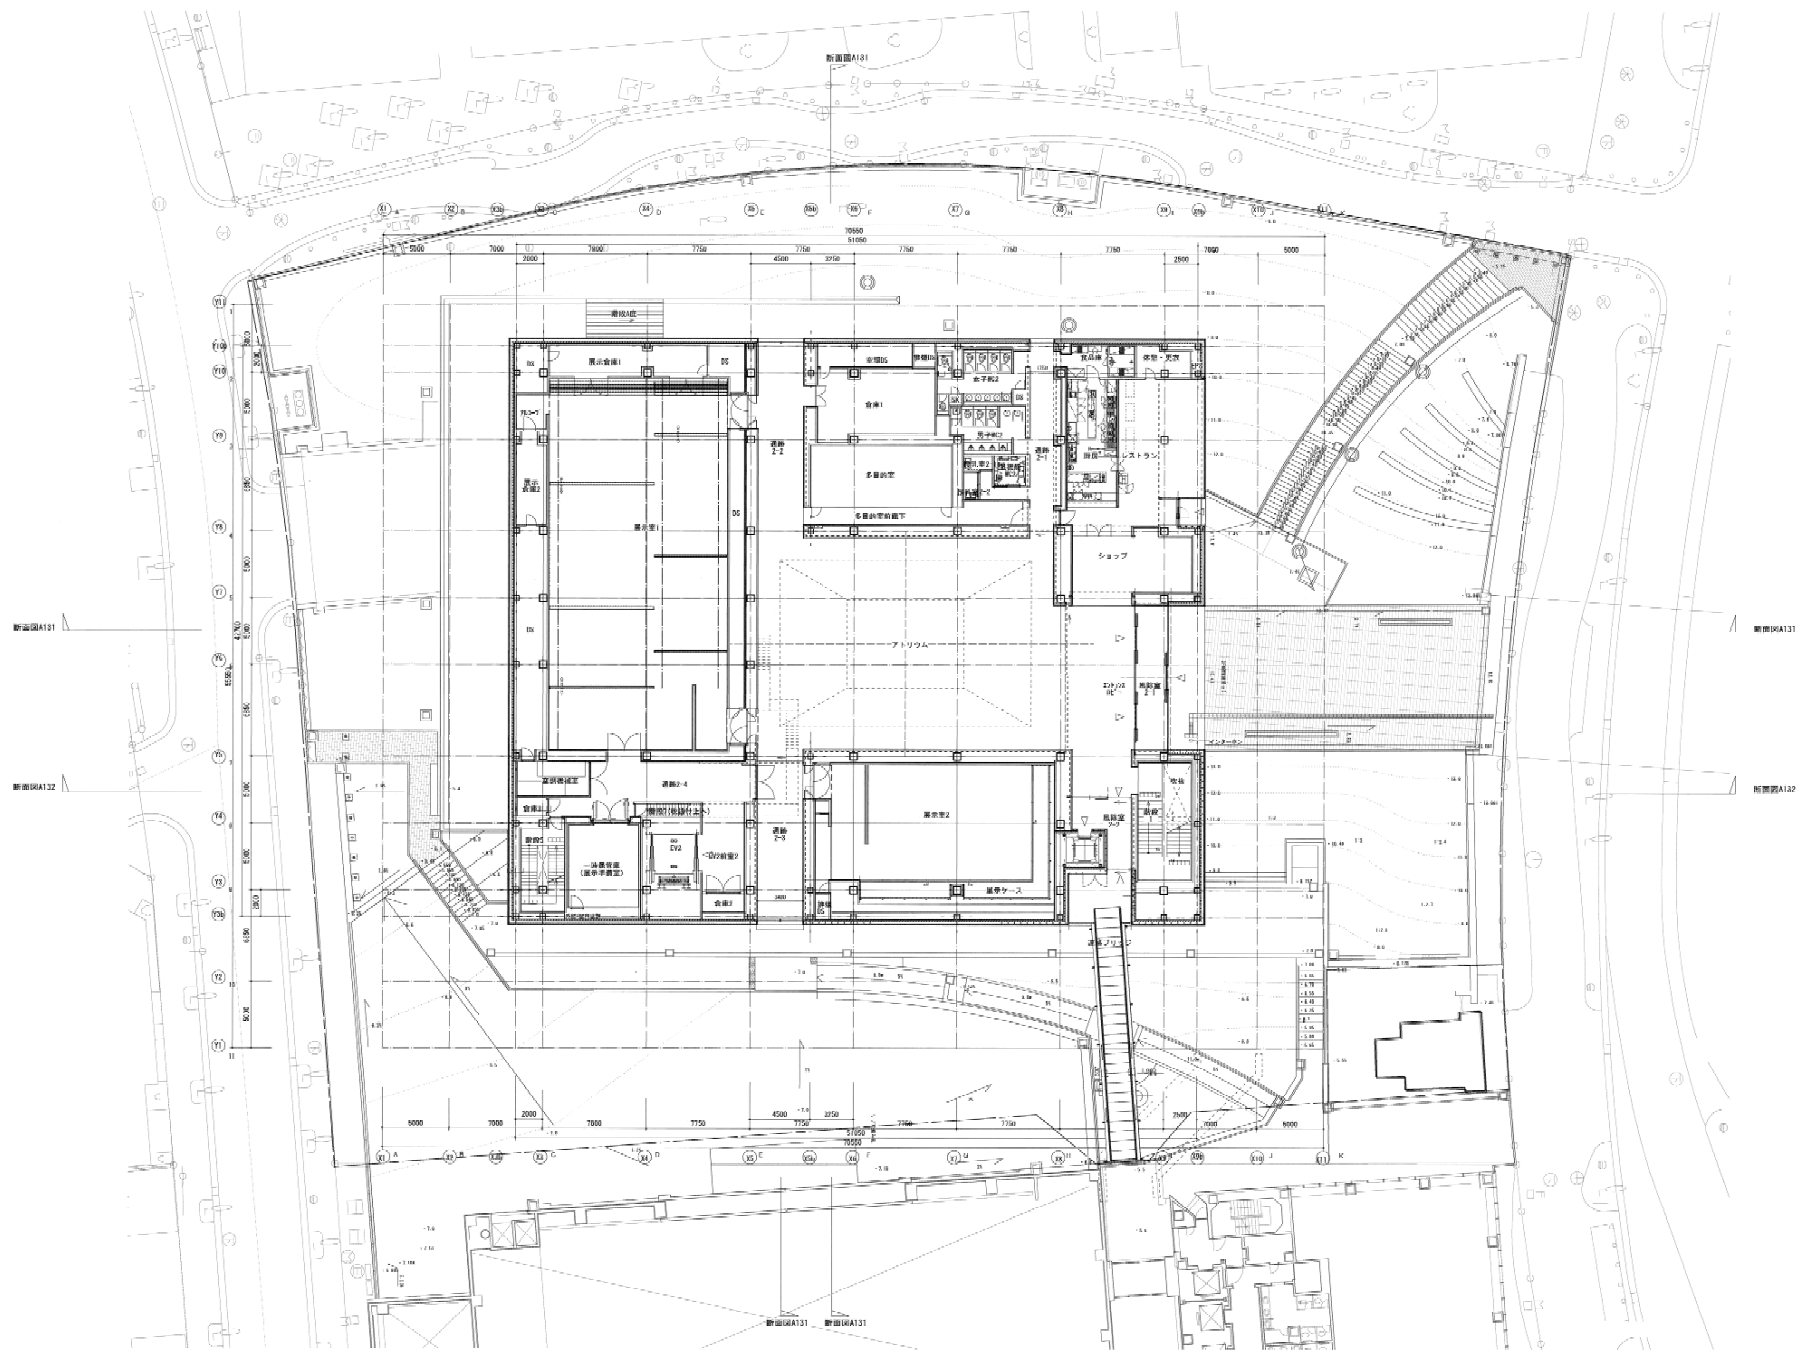

工事名称 川口総合文化センター大規模改修及び美術館建設工事
 図面名称 美術館建設工事 建築工事
 2階平面図

図尺
 1/200 (A1)
 1/400 (A3)

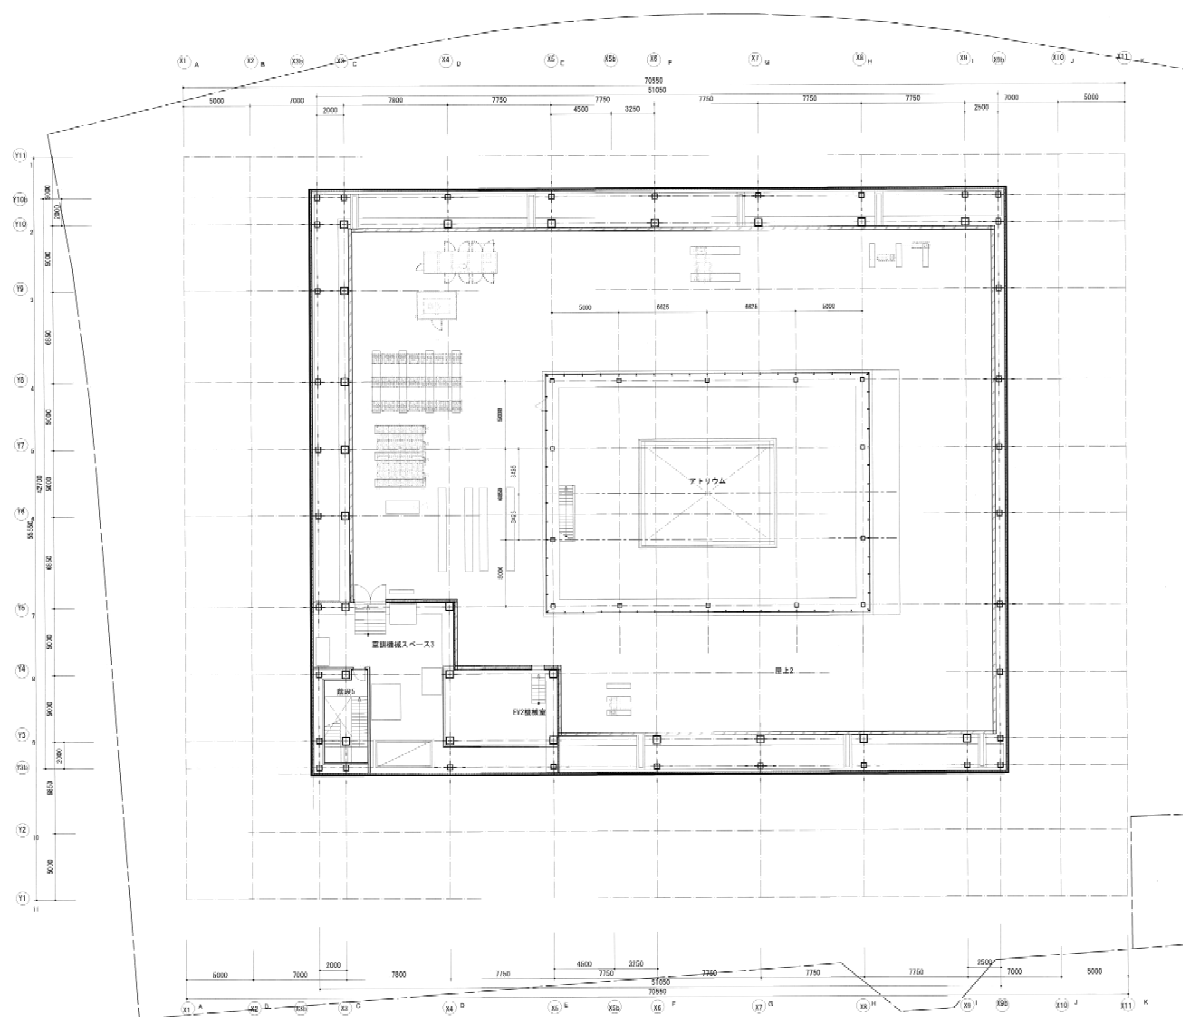

工事名称	川口総合文化センター大規模改修及び美術館建設工事	
図面名称	美術館建設工事 建築工事	
	R階平面図	
縮尺	1/200 (A1)	
	1/400 (A3)	