


図面目録

図面番号	図 面 名	縮尺(A1)	縮尺(A3)	備 考
1	図面目録・位置図	1/5000	1/10000	
2	一般計画平面図	1/500	1/1000	
3～5	標準断面図 (1)～(3)	1/150	1/300	
6	撤去平面図	1/500	1/1000	
7～8	撤去詳細図 (1)～(2)	図示	図示	
9	造成平面図	1/500	1/1000	
10	擁壁詳細図	図示	図示	
11	計画高平面図	1/500	1/1000	
12	割付平面図	1/500	1/1000	
13	割付表・園路線形表	-	-	
14	植栽平面図	1/500	1/1000	
15～16	植栽詳細図 (1)～(2)	図示	図示	
17	給水設備平面図	1/500	1/1000	
18～19	給水設備詳細図 (1)～(2)	図示	図示	
20	ソフトール場 散水計画平面図	1/300	1/600	
21～24	ソフトール場 散水設備詳細図 (1)～(4)	図示	図示	
25～26	雨水排水設備平面図 (1)～(2)	1/500	1/1000	
27～32	雨水排水設備詳細図 (1)～(6)	図示	図示	
33～34	雨水排水設備展開図 (1)～(2)	1/50	1/100	
35～37	雨水排水設備縦断面図 (1)～(3)	1/50・250	1/100・500	
38	ソフトール場 排水計画平面図	1/300	1/600	
39	ソフトール場 排水溝縦断面図	1/250・12.5	1/500・25	
40	ソフトール場 排水施設詳細図	図示	図示	
41	污水排水設備平面図	1/500	1/1000	
42～44	污水排水設備詳細図 (1)～(3)	図示	図示	
45～49	污水排水設備縦断面図 (1)～(5)	1/50・250	1/100・500	
50	電気設備平面図	1/500	1/1000	
51	電気設備 凡例一覧表	-	-	
52	電気設備 配電盤・幹線・動力盤リスト	-	-	
53	電気設備 分電盤リスト	-	-	
54～60	電気設備詳細図 (1)～(7)	図示	図示	
61	舗装平面図	1/500	1/1000	
62	舗装割付図	1/500	1/1000	
63	舗装詳細図	図示	図示	
64	縁石平面図	1/500	1/1000	
65	縁石・階段詳細図	図示	図示	
66	区画線平面図	1/500	1/1000	
67	区画線詳細図	図示	図示	
68	施設配置平面図	1/500	1/1000	
69～80	サービス施設詳細図 (1)～(12)	図示	図示	
81	管理施設詳細図	図示	図示	
82	ソフトール場 計画平面図	1/300	1/600	
83	ソフトール場 施設配置平面図	1/300	1/600	
84～86	ソフトール場 付帯施設詳細図 (1)～(3)	図示	図示	
87～88	ソフトール場 困障詳細図 (1)～(2)	図示	図示	
89	ソフトール場 防球ネット割付平面図	1/400	1/800	
90	ソフトール場 防球ネット展開図	1/300	1/600	
91	ソフトール場 防球ネット標準図	1/50	1/100	
92	ソフトール場 防球ネット門扉詳細図	図示	図示	
93～94	1号園路平面図 (1)～(2)	1/250	1/500	
95	2号園路平面図	1/250	1/500	
96～98	西側園路平面図 (1)～(3)	1/250	1/500	
99	1号園路縦断面図	図示	図示	
100	2号園路縦断面図	図示	図示	
101	標準横断面図	1/50	1/100	
102～103	1号園路横断面図 (1)～(2)	1/100	1/200	
104	2号園路横断面図	1/100	1/200	
105～108	小構造物詳細図 (1)～(4)	図示	図示	
109	植栽詳細図	図示	図示	
110	U型水路車道横断面部一般図	1/40	1/80	
111	道路交差部床板受台構造一般図	1/30	1/60	
112	道路交差部床板受台配筋図	1/30	1/60	
113	基礎杭詳細図	図示	図示	
114～115	撤去平面図 (1)～(2)	1/250	1/500	
116	小構造物撤去詳細図	図示	図示	

位置図

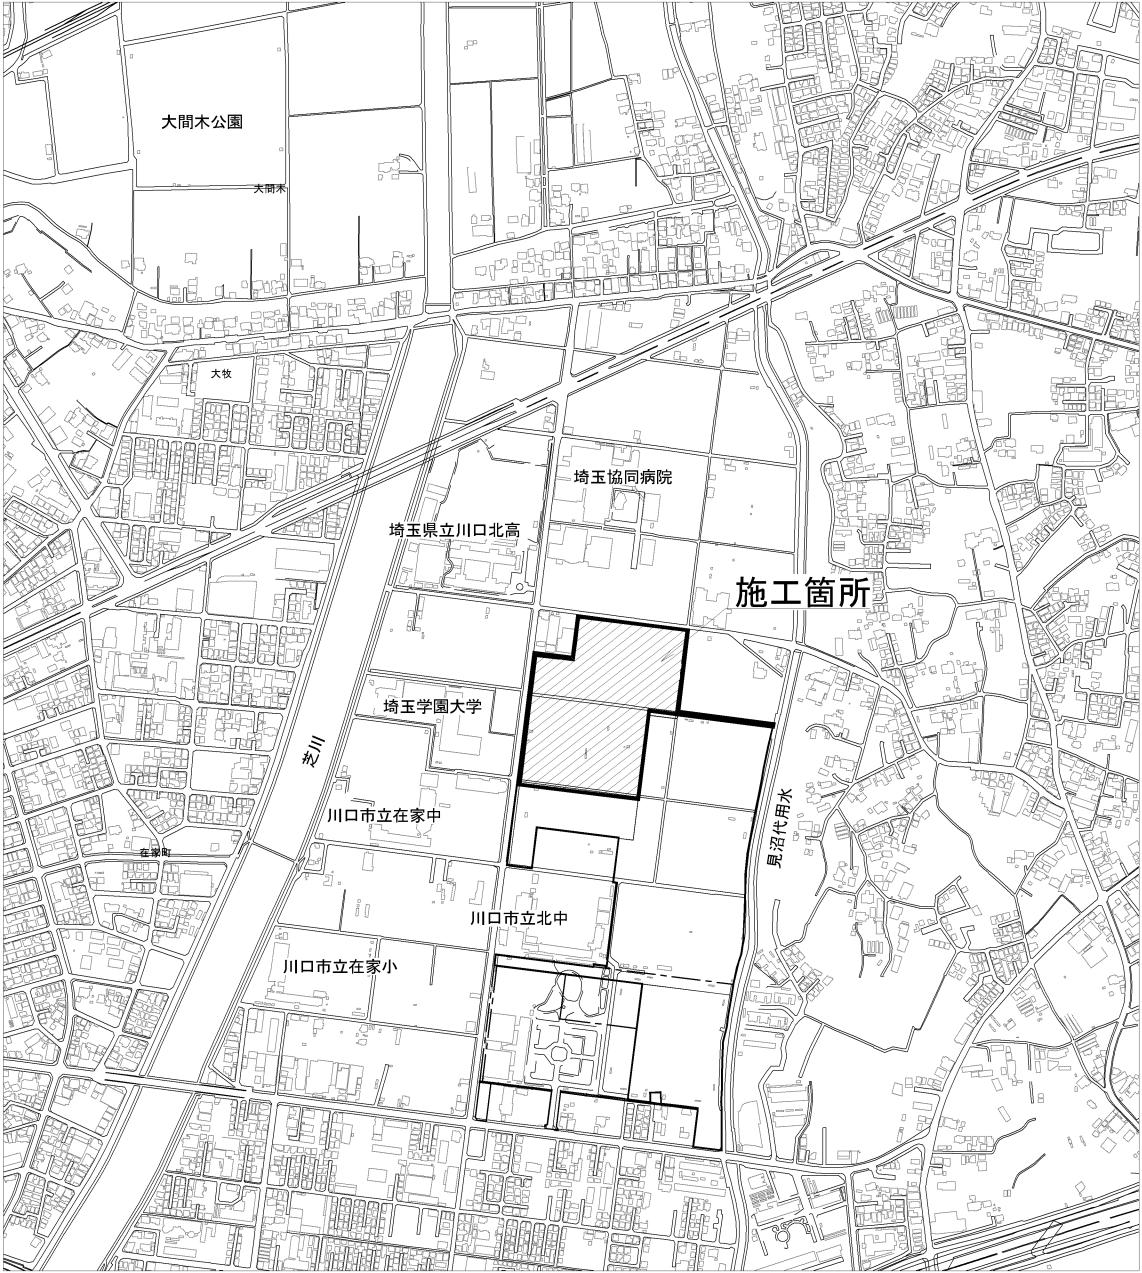


工事概要


敷地造成工	1式
植栽工	1式
公園施設整備工	1式
園路広場整備工	1式
屋外運動施設3整備工	1式
北側駐車場整備工	1式
付帯工	1式

No. 1 /116	工事名	令和7年度 (仮称)神根総合運動公園整備工事(その2)
川口市 建設部 施設整備室	図面名	図面目録・位置図
		縮尺:1/5000(A1)・1/10000(A3)


一般計画平面図 S=1/500 (A1) ・ 1/1000 (A3)

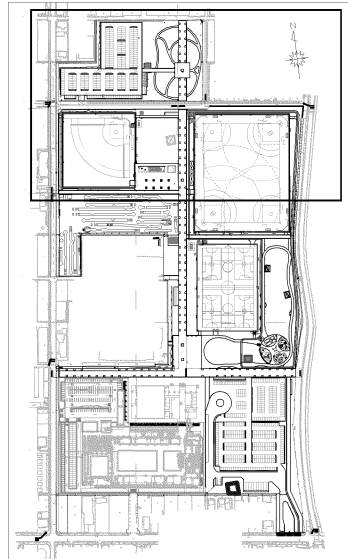

位置図 S=1/10000 (A1) ・ 1/20000 (A3)

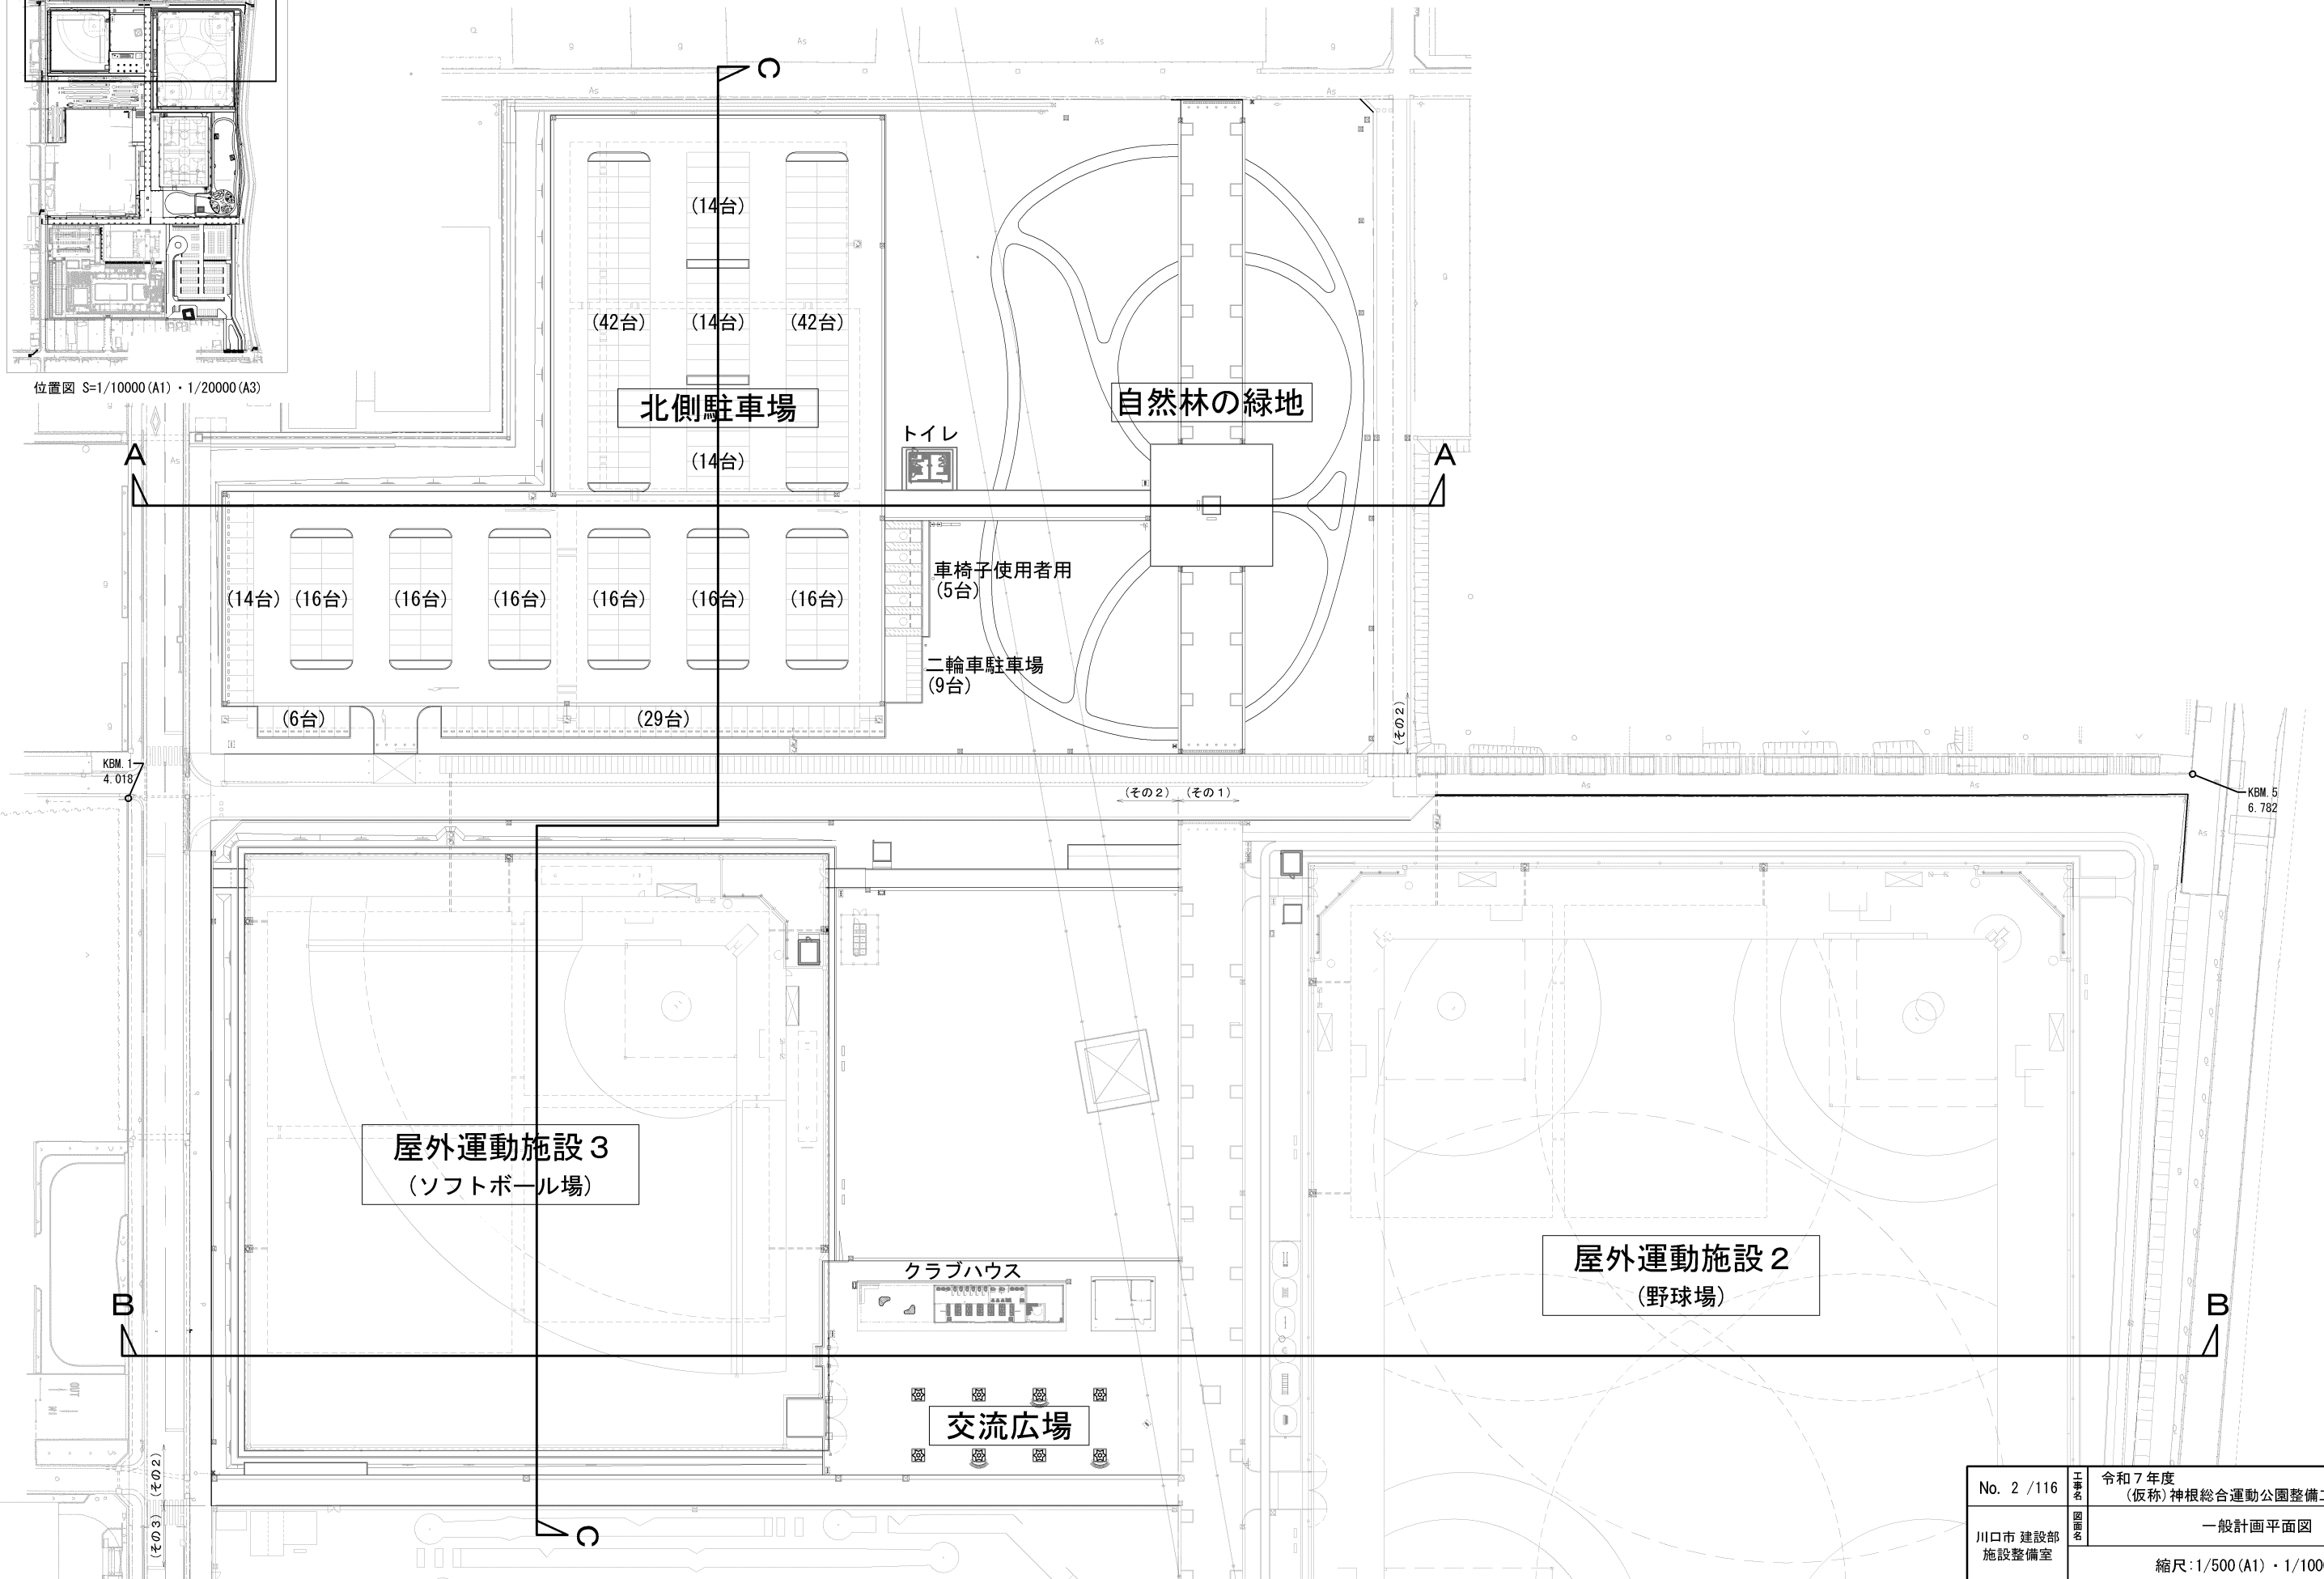


No. 2 / 116	工事名	令和7年度 (仮称)神根総合運動公園整備工事(その2)
	図面名	一般計画平面図
	縮尺	1/500 (A1) ・ 1/1000 (A3)
川口市 建設部 施設整備室		

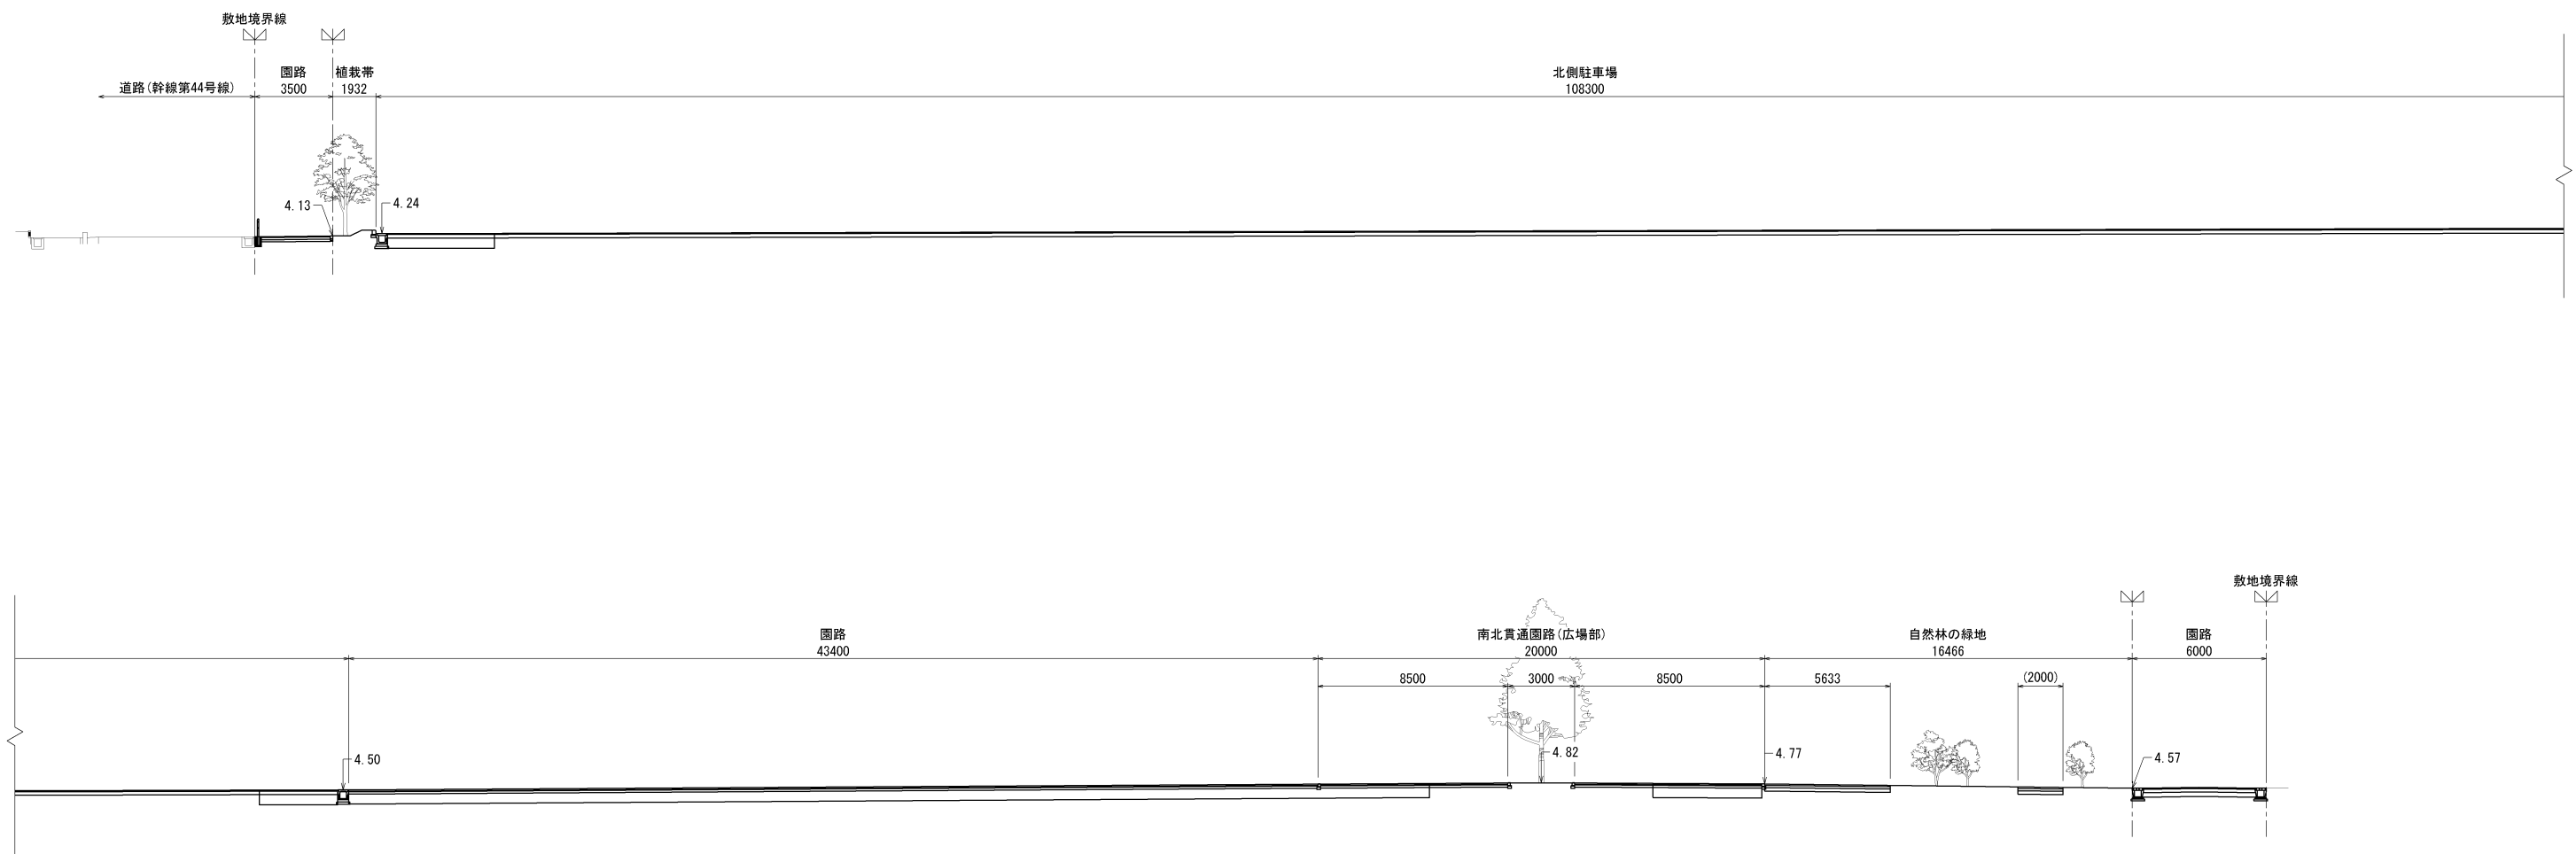


A-A断面図 S=1/150(A1)・1/300(A3)

No. 3 / 116	工事名	令和7年度 (仮称)神根総合運動公園整備工事(その2)
川口市 建設部 施設整備室	図面名	標準断面図(1)
縮尺:1/150(A1)・1/300(A3)		

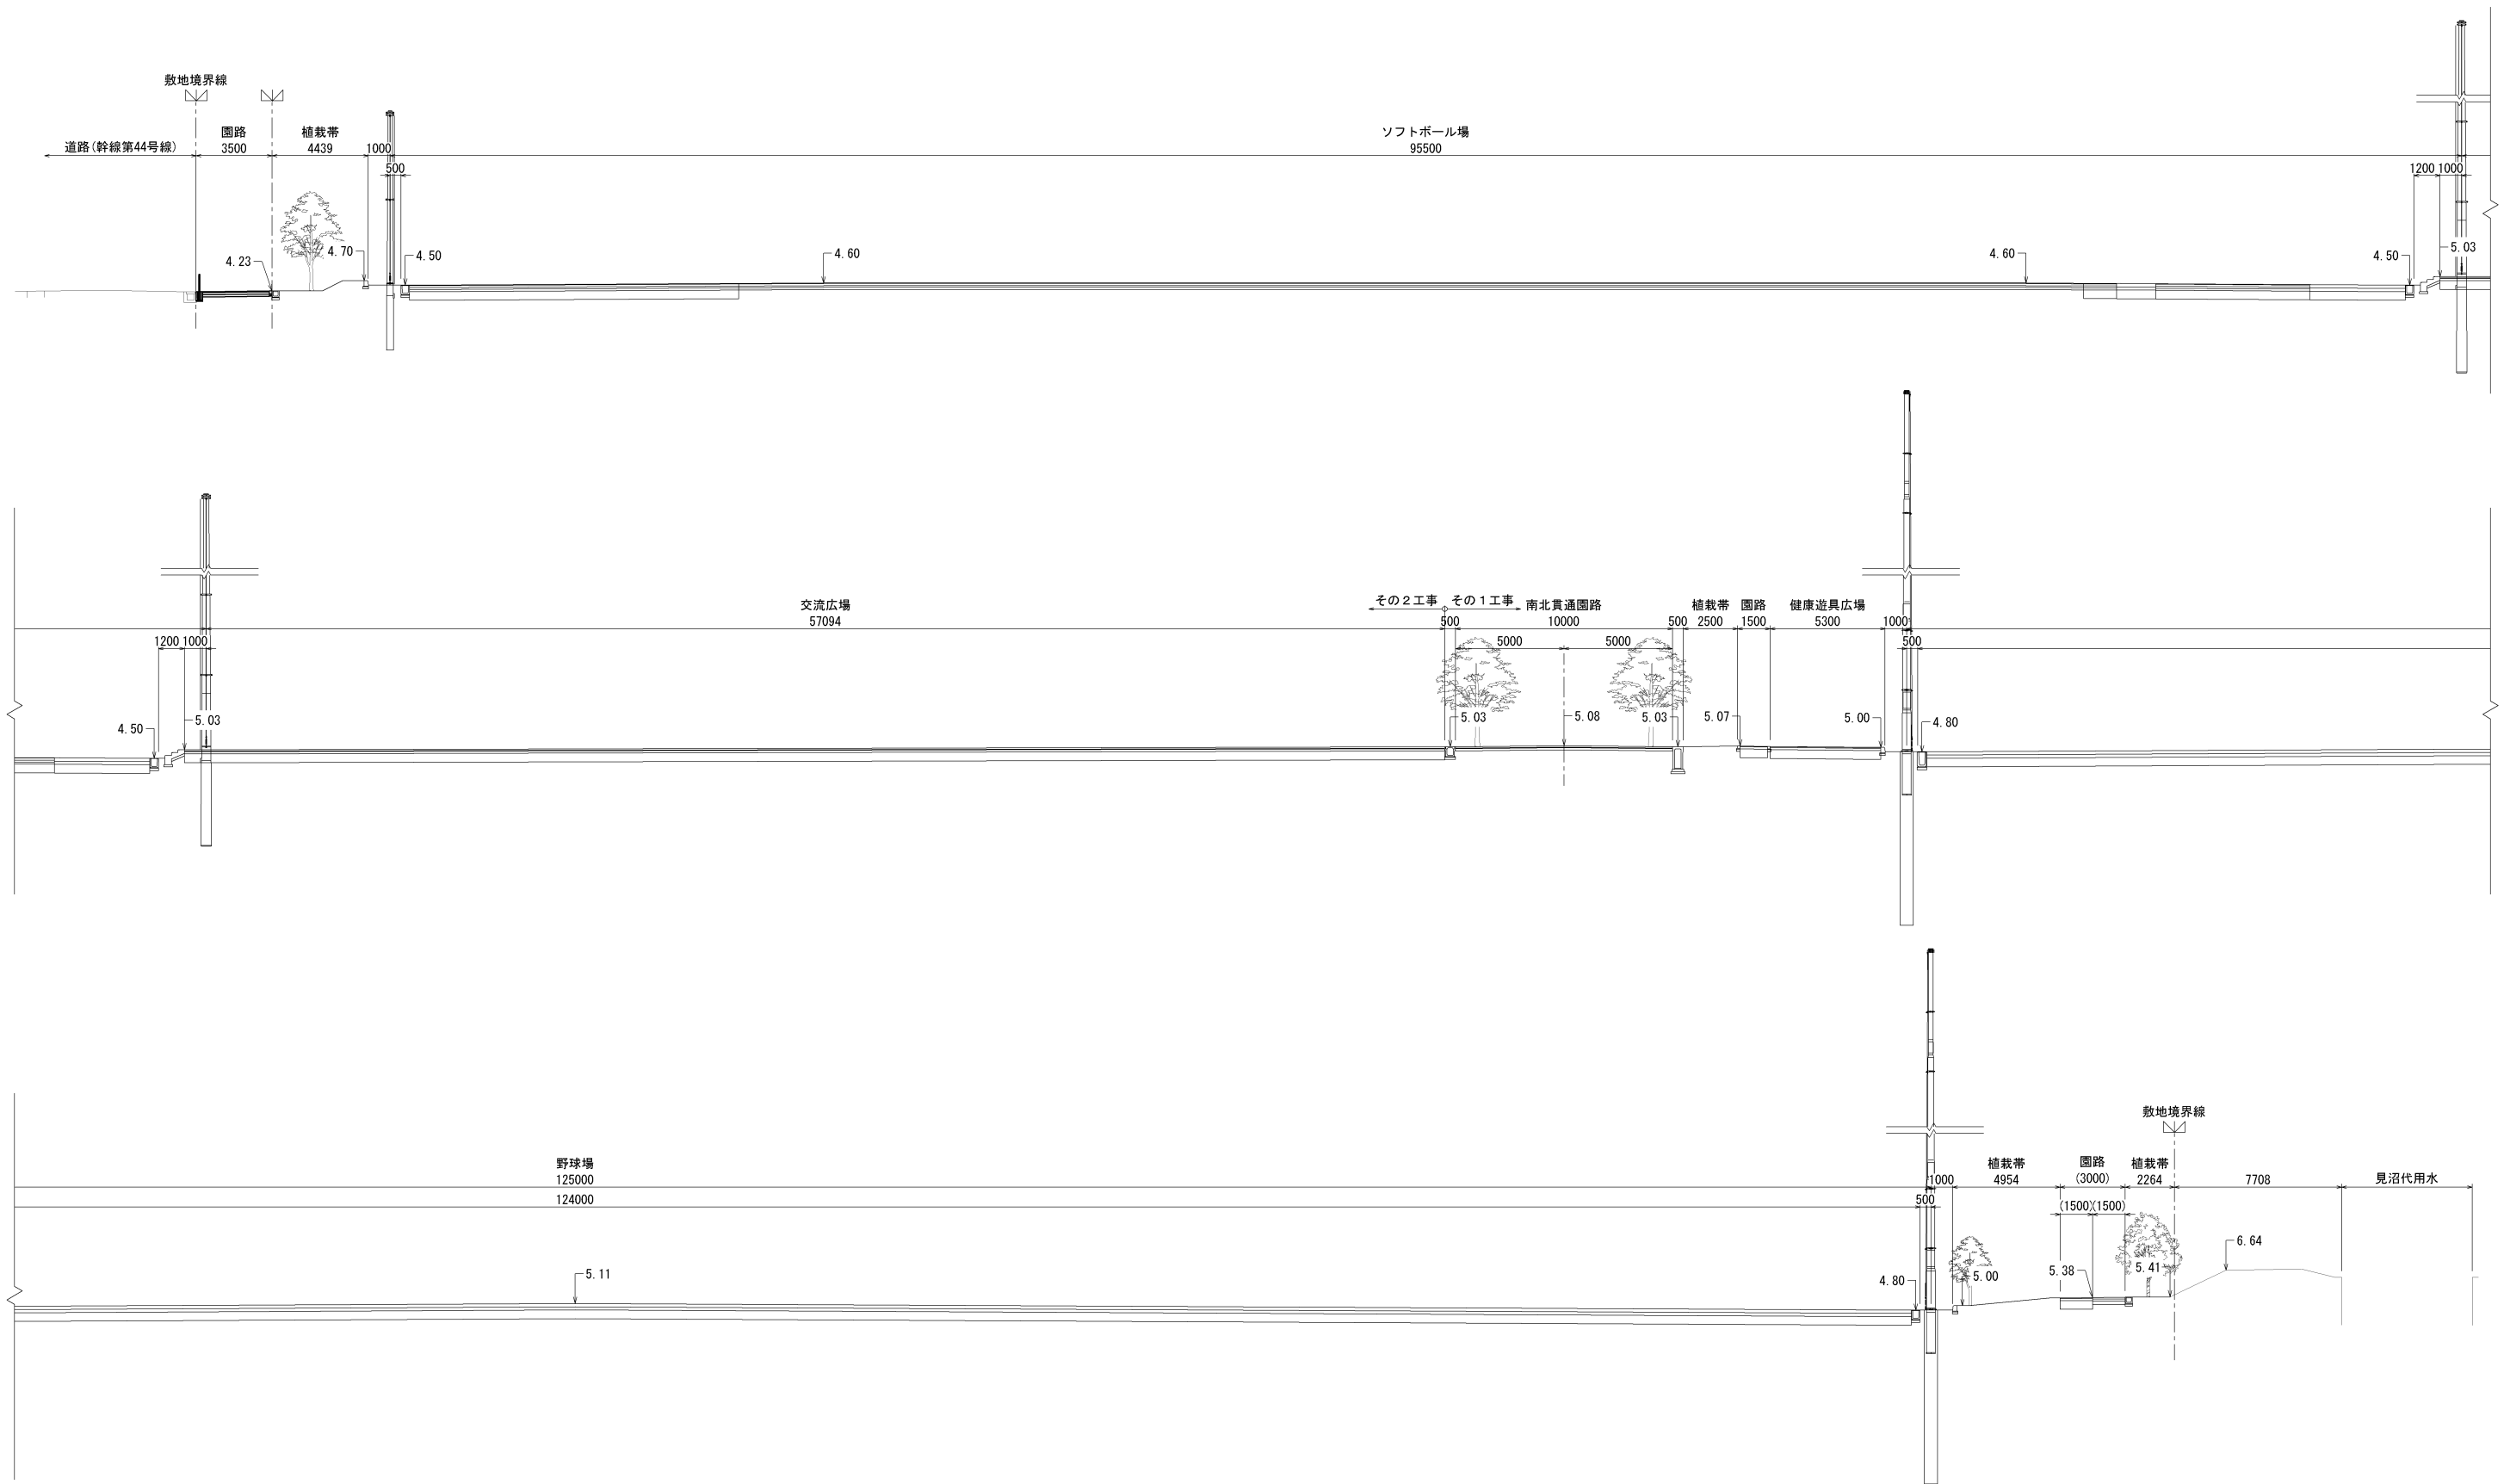

B-B断面図 S=1/150(A1)・1/300(A3)


No. 4 / 116	工事名	令和7年度 (仮称)神根総合運動公園整備工事(その2)
川口市 建設部 施設整備室	図面名	標準断面図(2)
縮尺:1/150(A1)・1/300(A3)		

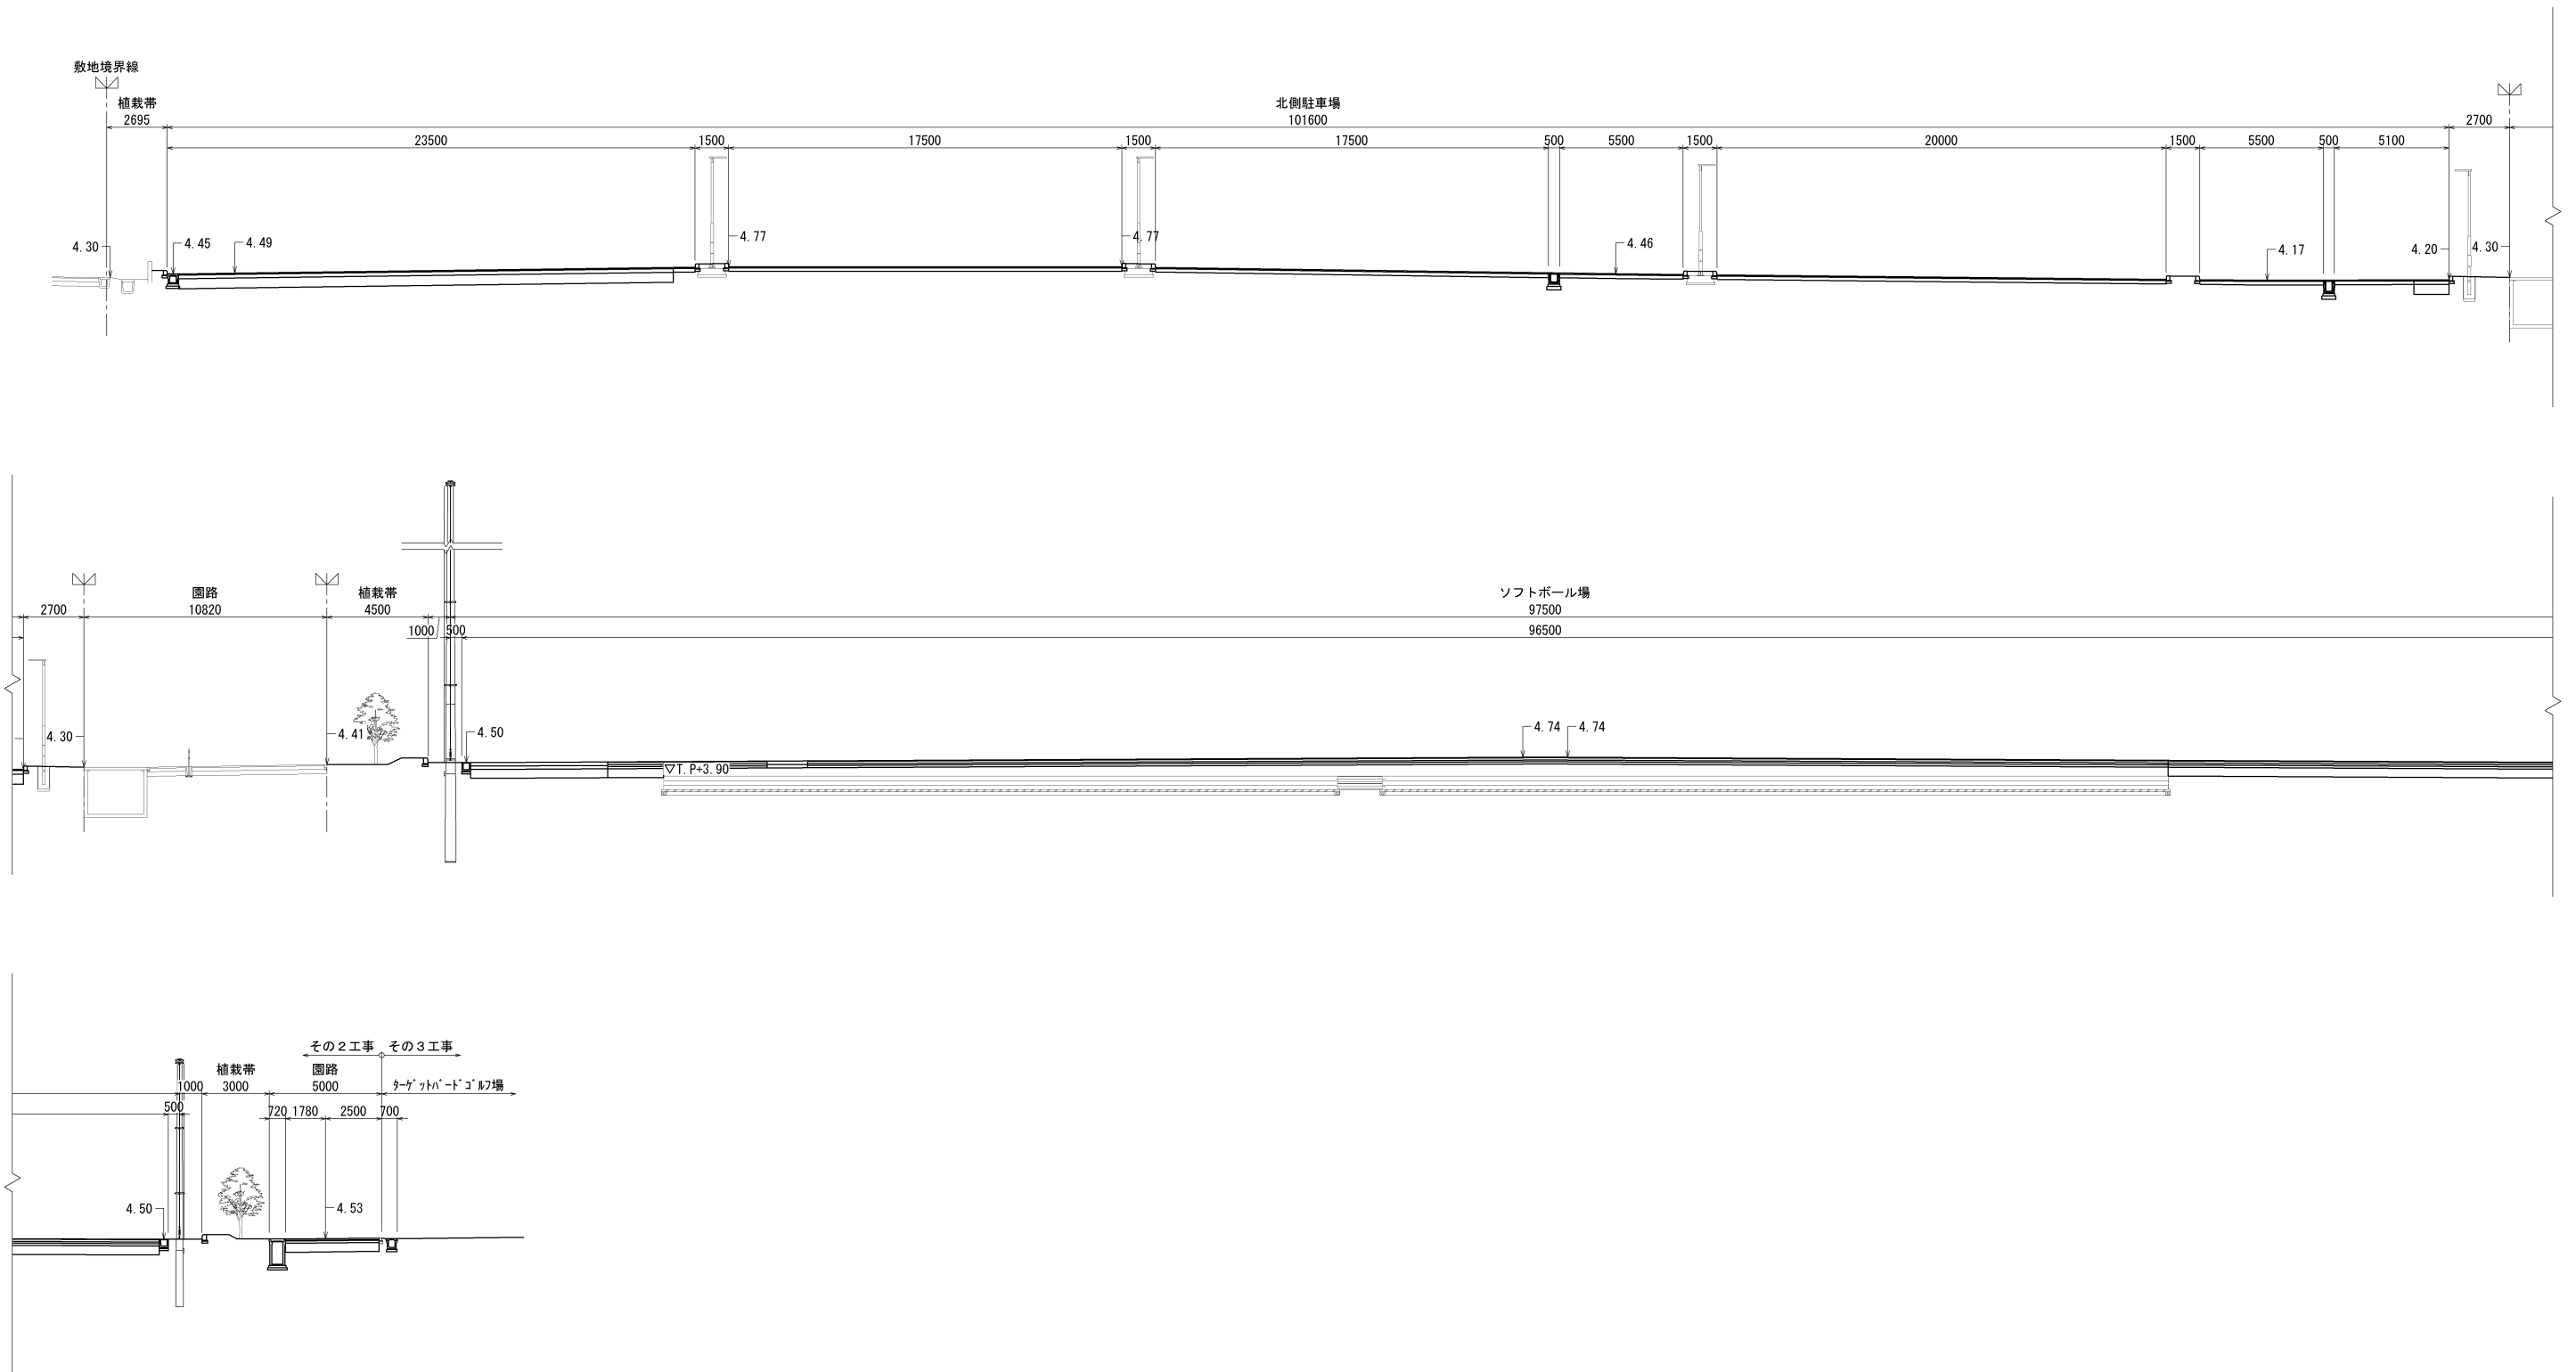

C－C断面図 S=1/150(A1)・1/300(A3)


No. 5 /116	工事名	令和7年度 (仮称)神根総合運動公園整備工事(その2)
川口市 建設部 施設整備室	図面名	標準断面図(3)
		縮尺:1/150(A1)・1/300(A3)


撤去平面図 S=1/500 (A1) ・ 1/1000 (A3)

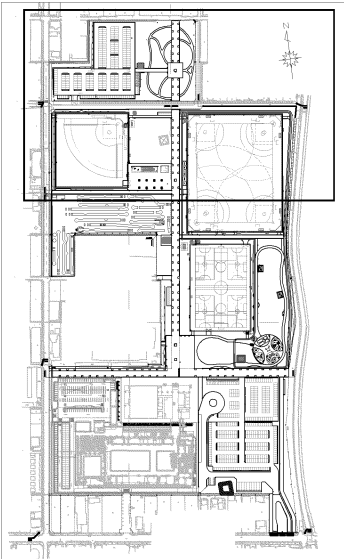

位置図 S=1/10000 (A1) ・ 1/20000 (A3)


記号	細 別	規格・寸法	単位	数 量	備 考
	舗装版破砕	Co, t=50	m2	603.8	
	U形側溝撤去	埼玉県型ロングU(軽)、蓋無し	m	107.9	
	集水樹撤去	□400×H760	基	2	
	土留-1撤去	H550	m	113.5	
	土留-2撤去	H510	m	31.9	
	柵渠撤去	H600	m	17.9	
	敷鉄板撤去	22×1524×6096	枚	40	
	敷鉄板設置・撤去	22×1524×6096	枚	249	

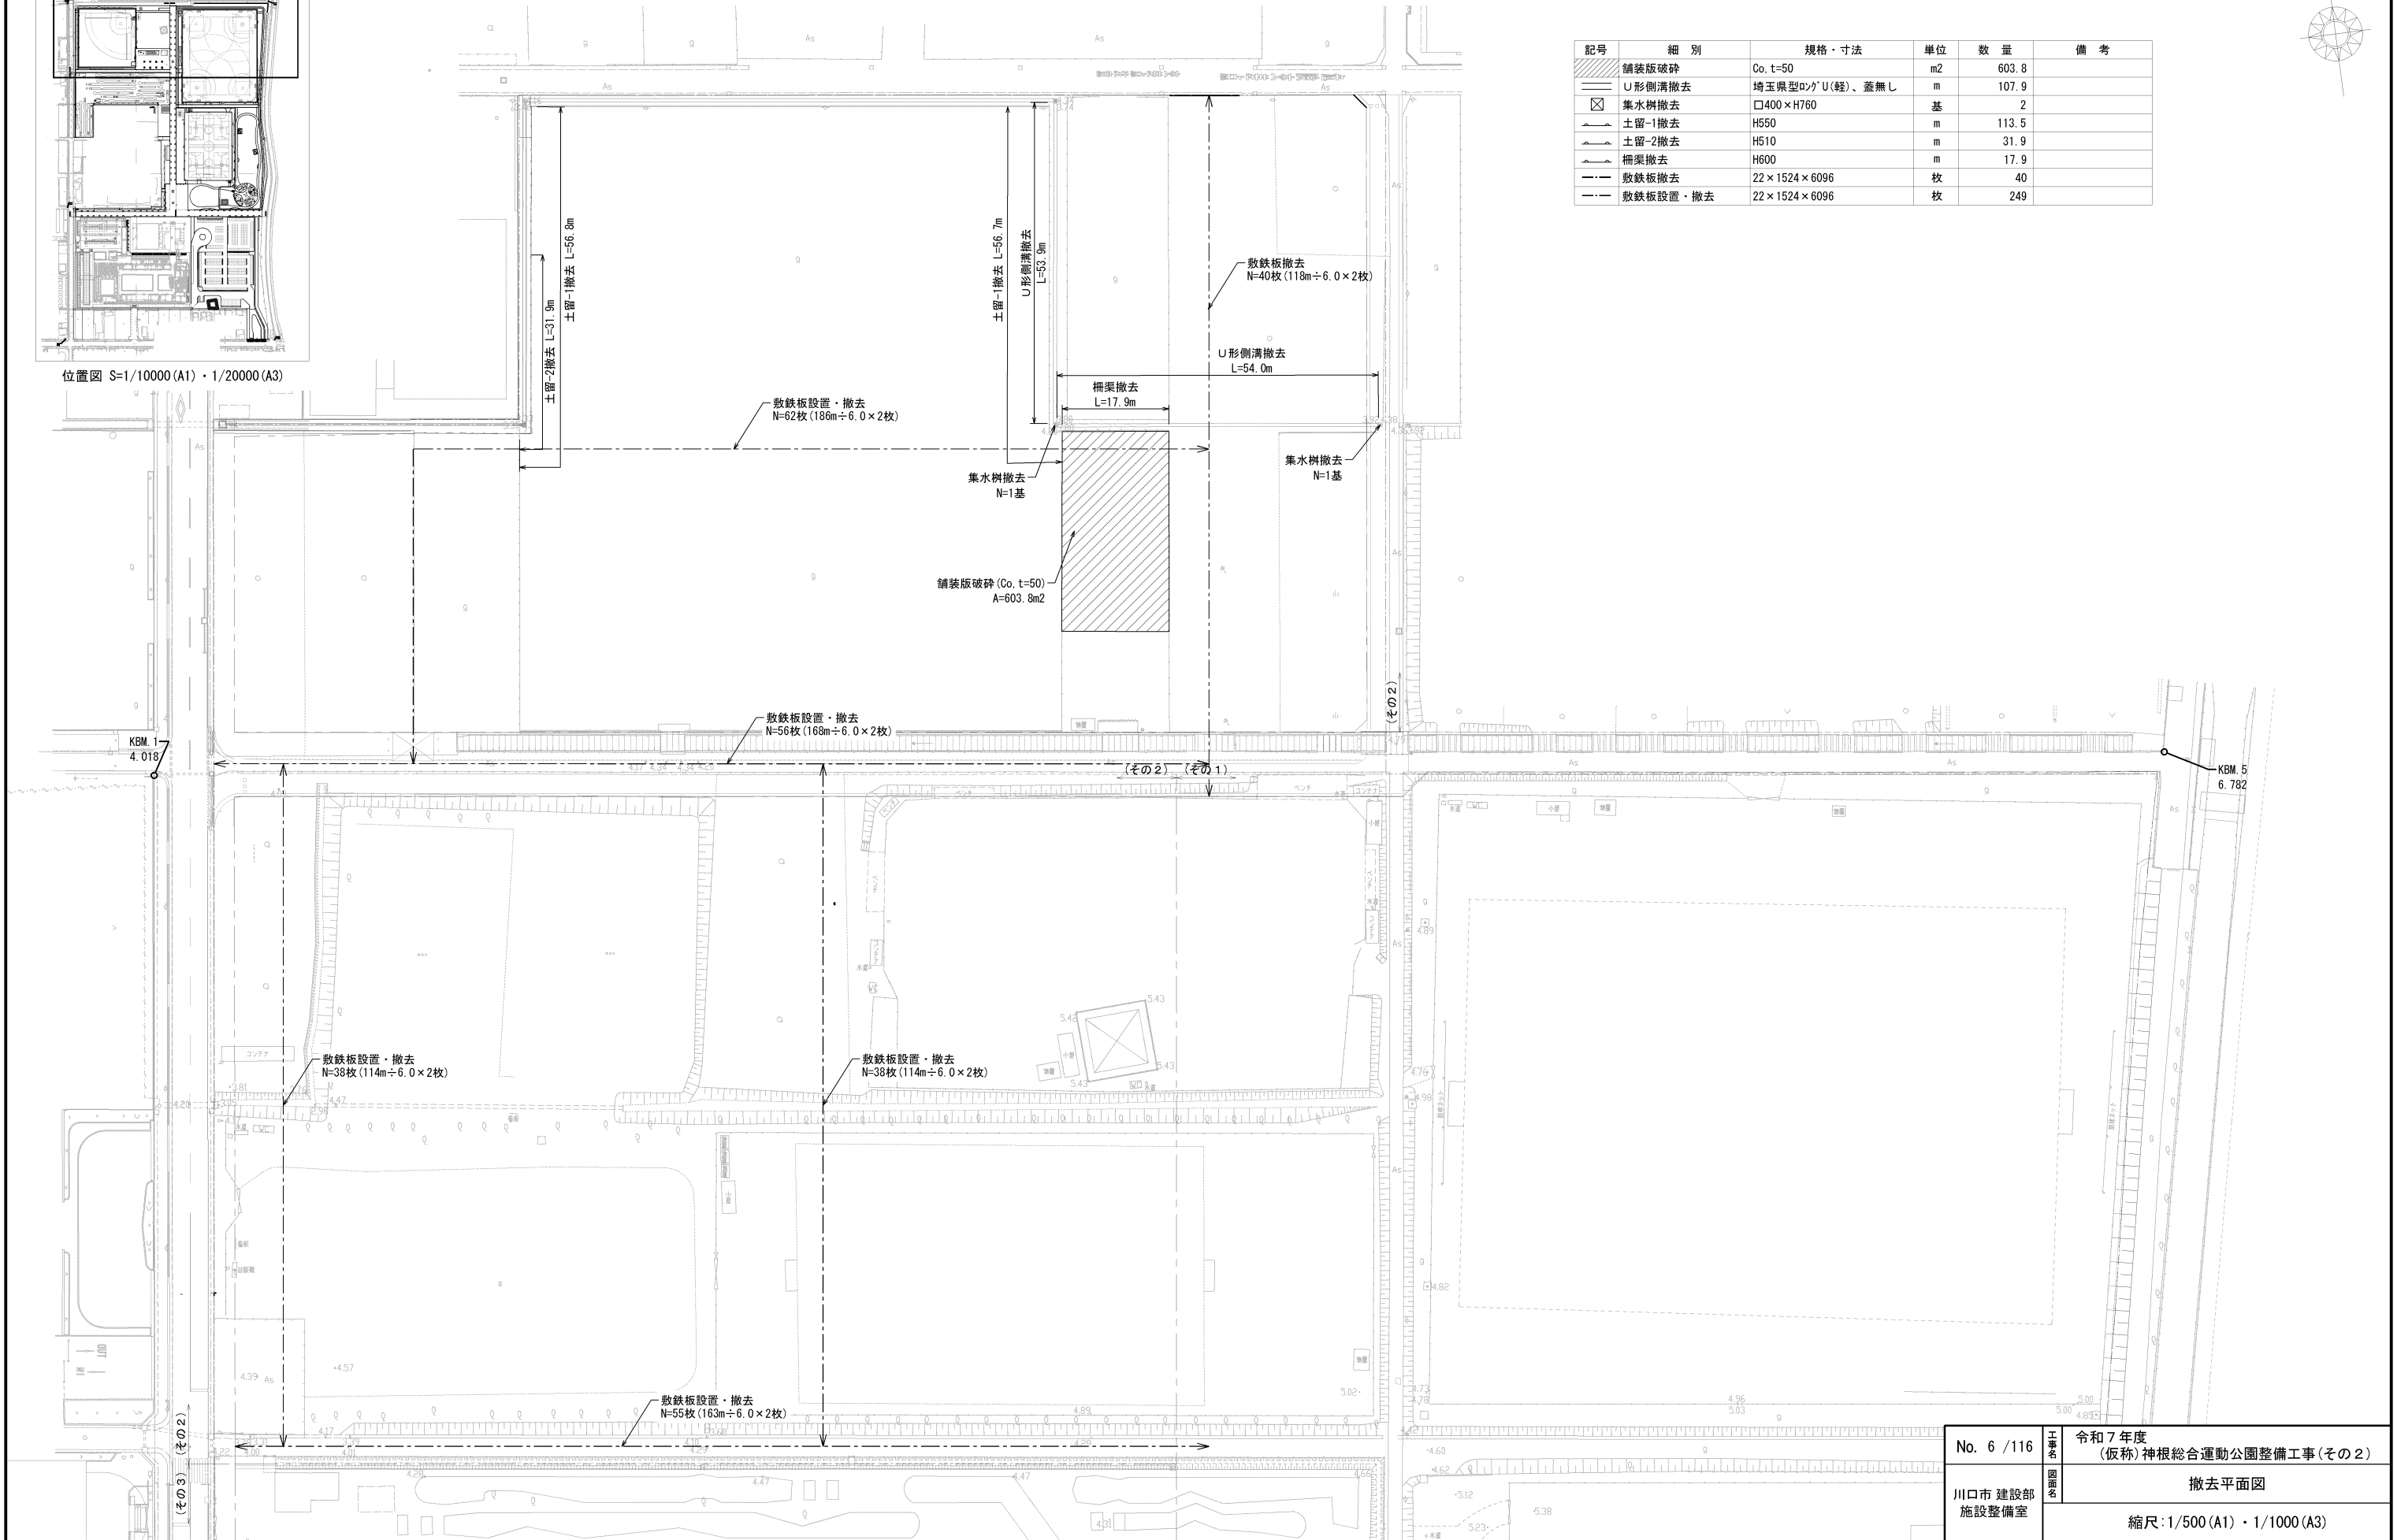

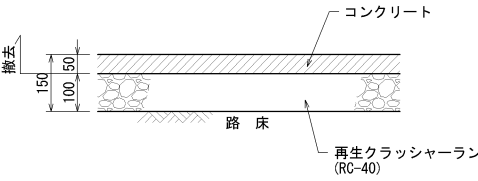


断面図 S=1/10 (A1) ・ 1/20 (A3)

舗装版破碎	
規格・寸法	Co, t=50

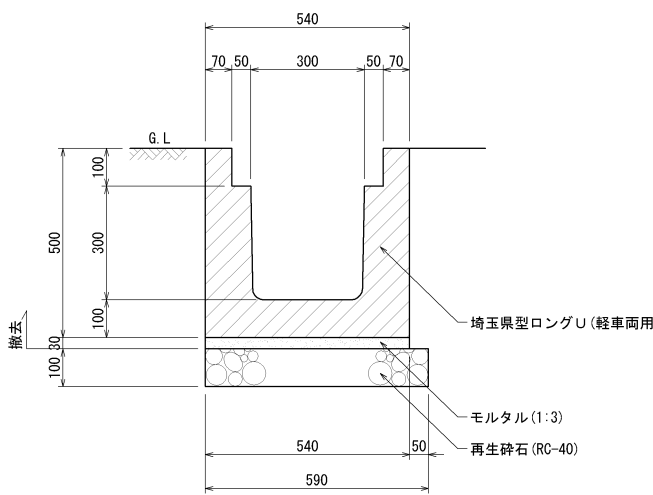


断面図 S=1/10 (A1) ・ 1/20 (A3)

U形側溝撤去	
規格・寸法	埼玉県型ロングU (軽車両用)
重 量	側溝：1342kg/本 (4m)

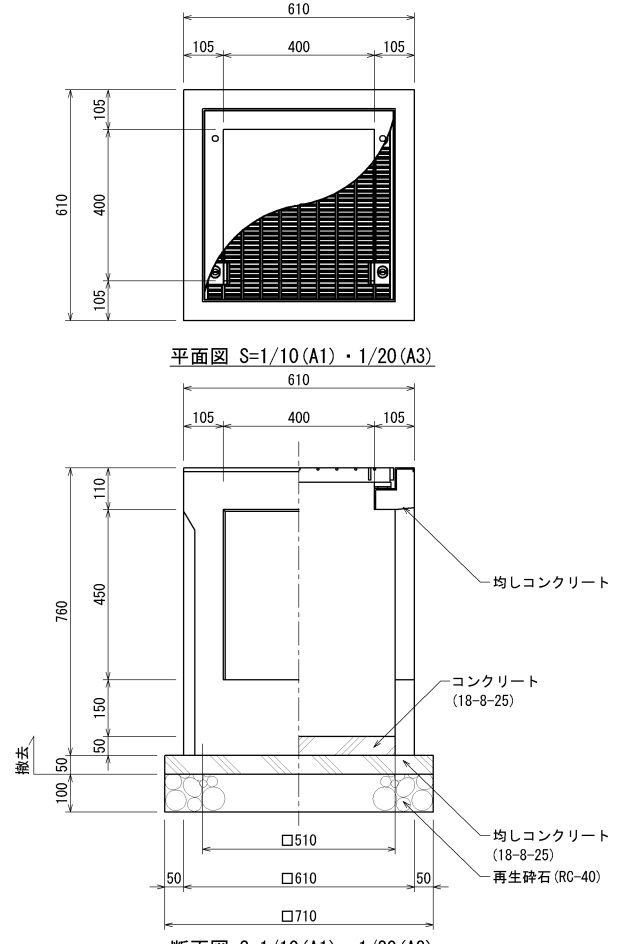

断面図 S=1/10 (A1) ・ 1/20 (A3)


集水樹撤去	
規格・寸法	□400×H760
重 量	集水樹：234kg/個

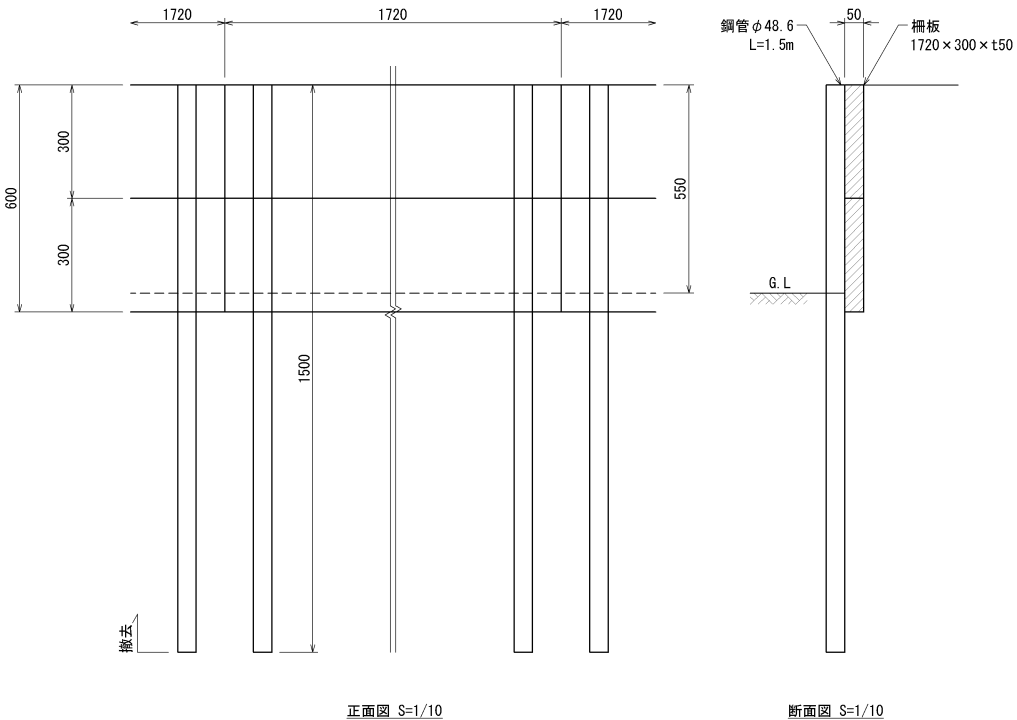

正面図 S=1/10

断面図 S=1/10

土留-1撤去	
規格・寸法	H550
重 量	単管φ48.6：2.73kg/m

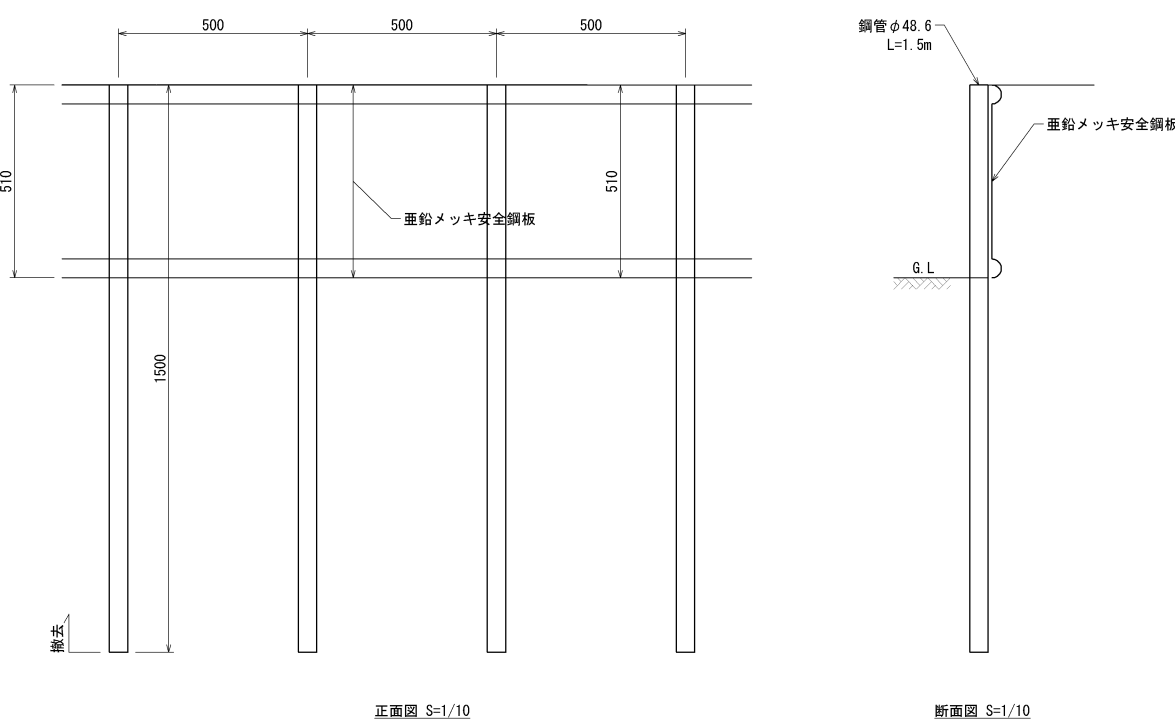


正面図 S=1/10

断面図 S=1/10


土留-2撤去	
規格・寸法	H510
重 量	単管φ48.6：2.73kg/m、鋼板：8kg/枚 (2m)

No. 7 / 116	工事名	令和7年度 (仮称) 神根総合運動公園整備工事(その2)
	図面名	撤去詳細図 (1)
	縮尺：図 示	

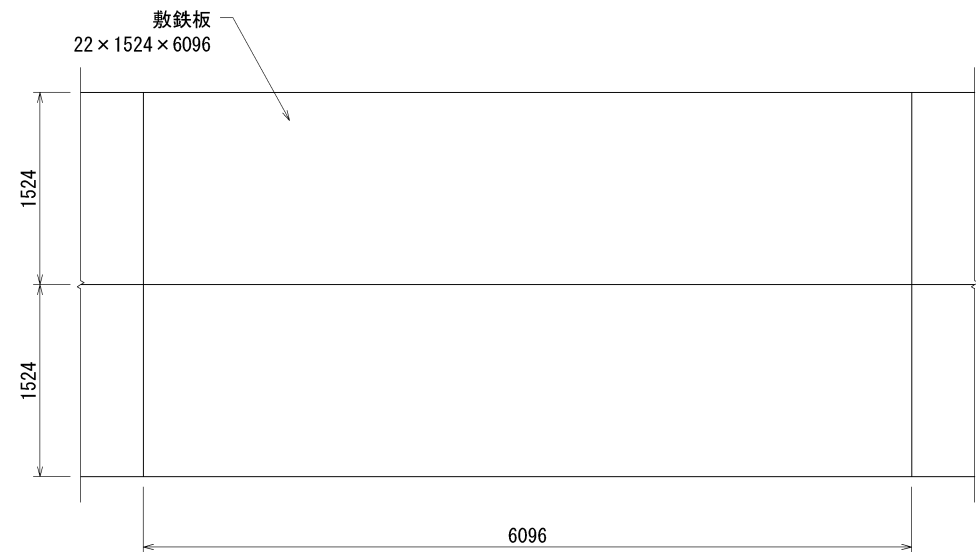

平面図 S=1/30 (A1) ・ 1/60 (A3)


敷鉄板撤去	
規格・寸法	22×1524×6096
重 量	敷鉄板：1604kg/枚

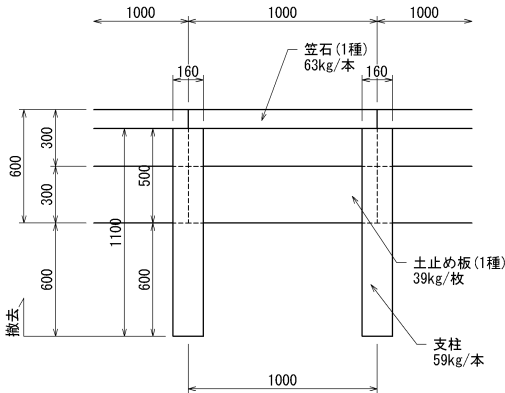


平面図 S=1/20 (A1) ・ 1/40 (A3)

柵渠撤去	
規格・寸法	H600
重 量	支柱：59kg/本、土止め板 (1種)：39kg/枚、笠石 (1種)：63kg/本


造成平面図 S=1/500 (A1) ・ 1/1000 (A3)

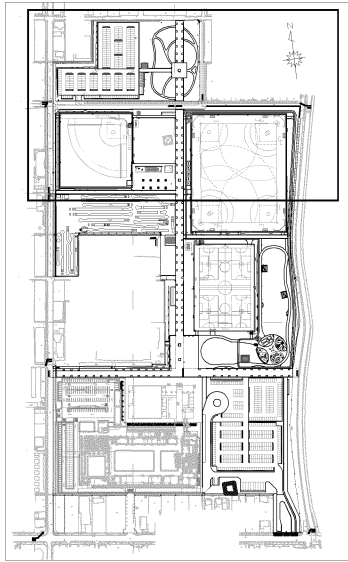

位置図 S=1/10000 (A1) ・ 1/20000 (A3)

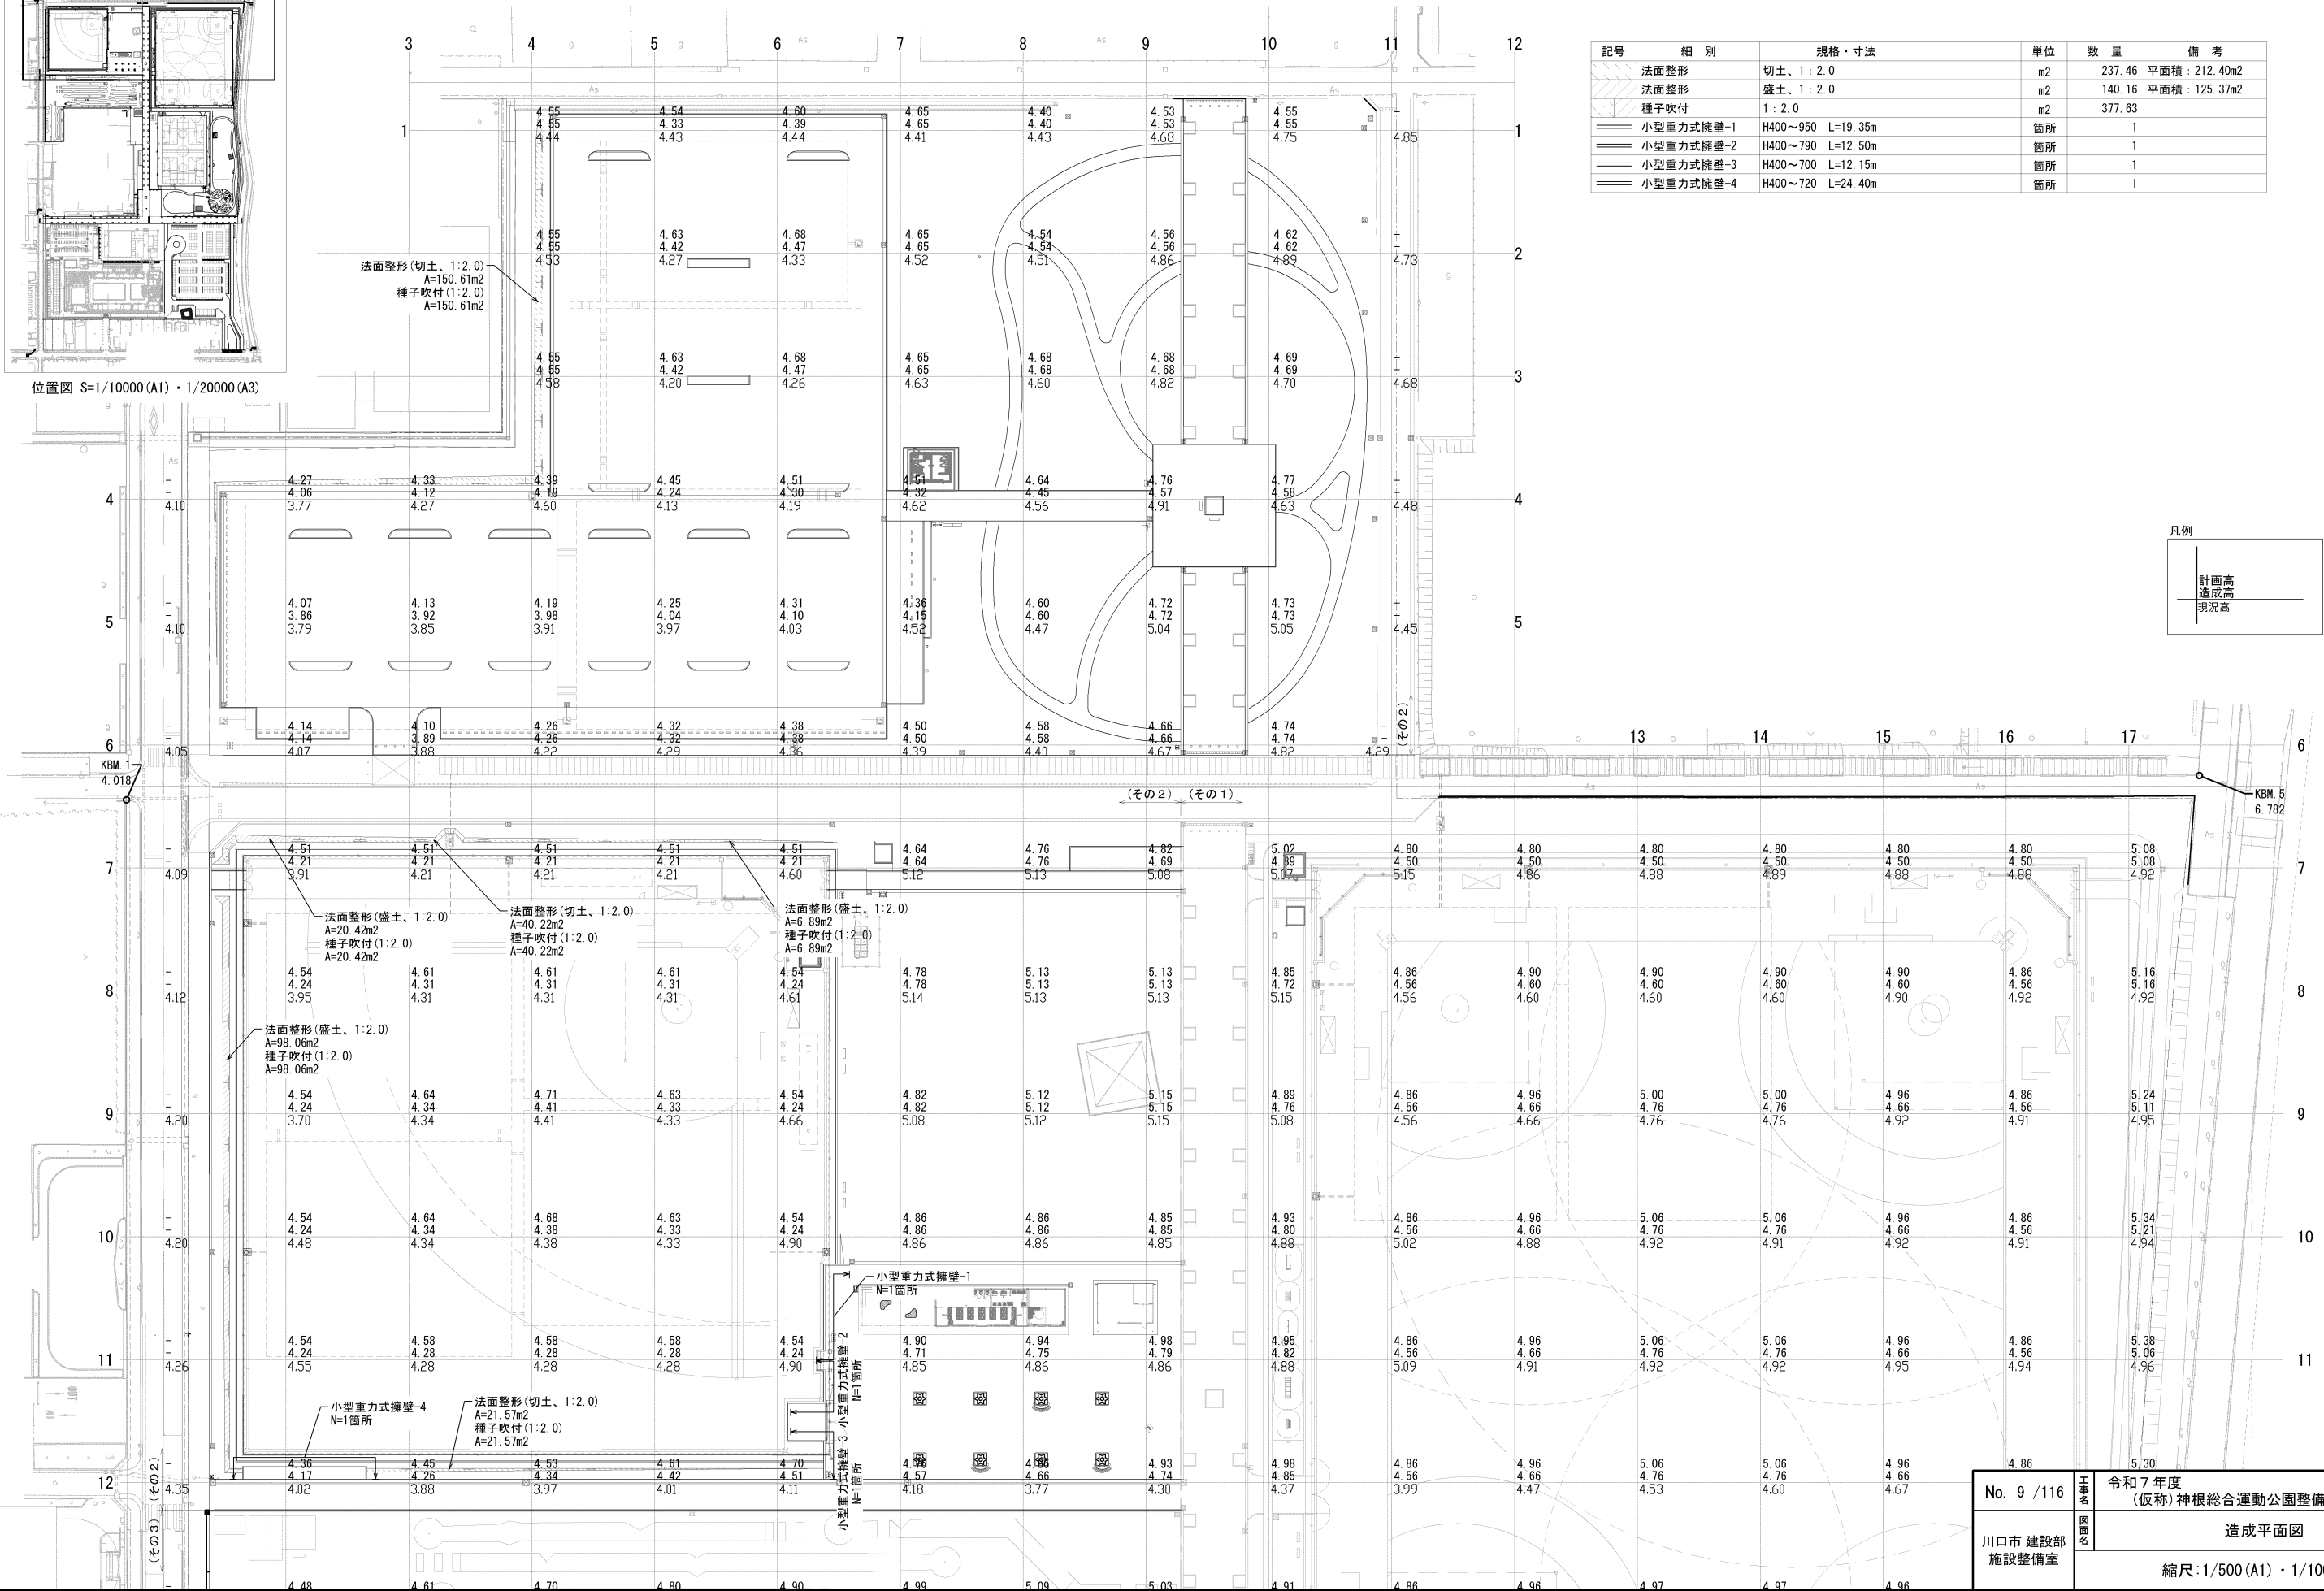


【小型重力式擁壁-1】

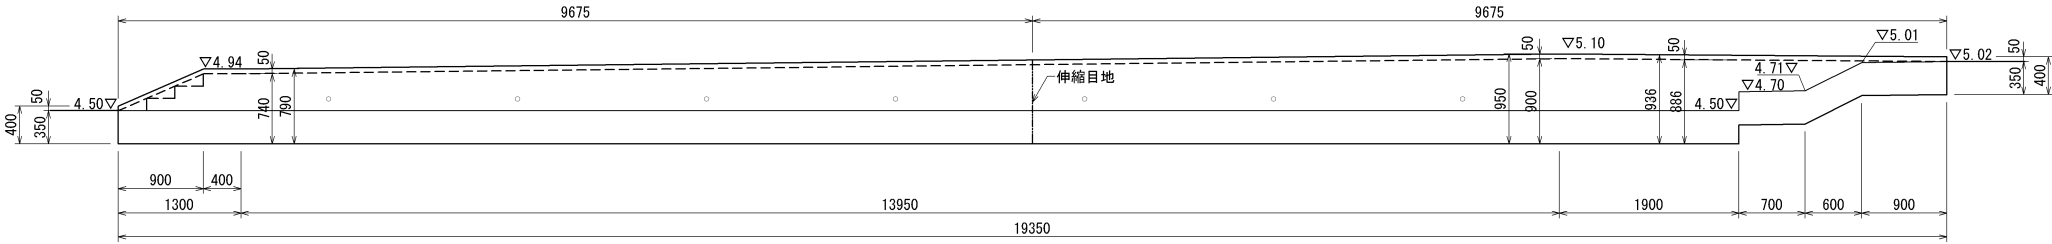


展開図 S=1/40 (A1) ・ 1/80 (A3)

【小型重力式擁壁-2】

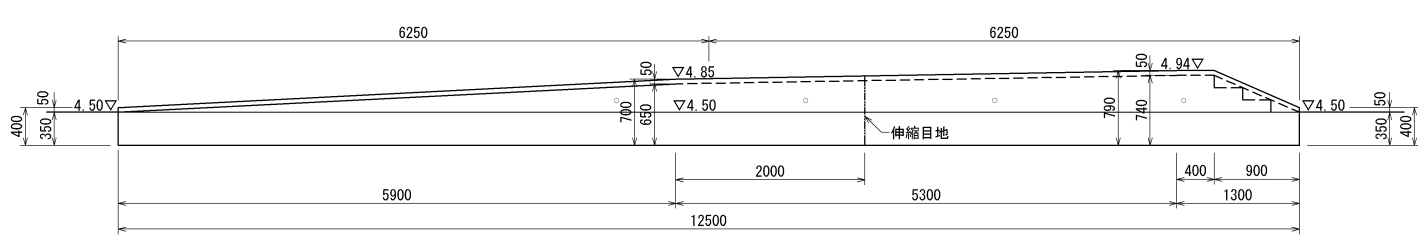


展開図 S=1/40 (A1) ・ 1/80 (A3)

【小型重力式擁壁-3】

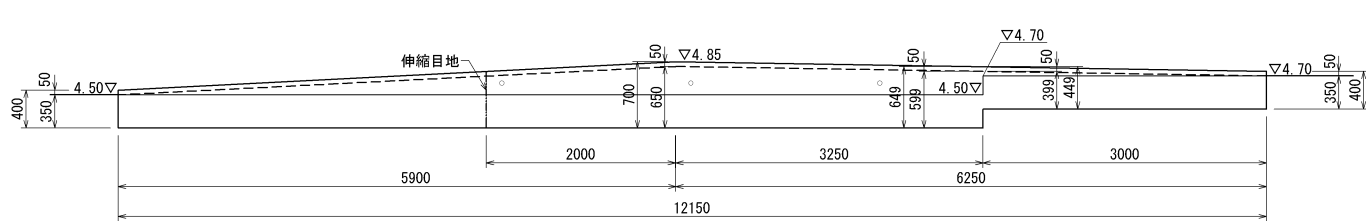


展開図 S=1/40 (A1) ・ 1/80 (A3)

【小型重力式擁壁-4】

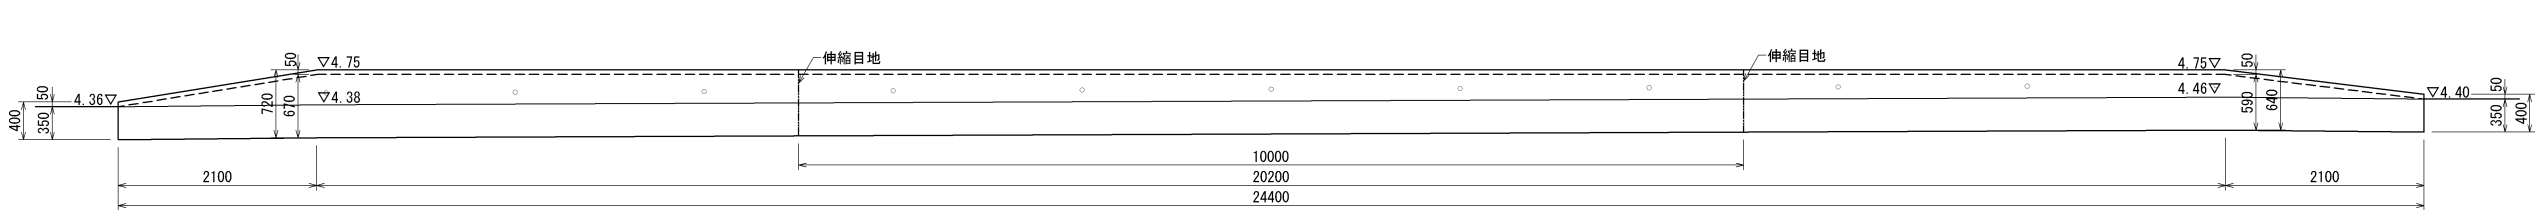

展開図 S=1/40 (A1) ・ 1/80 (A3)

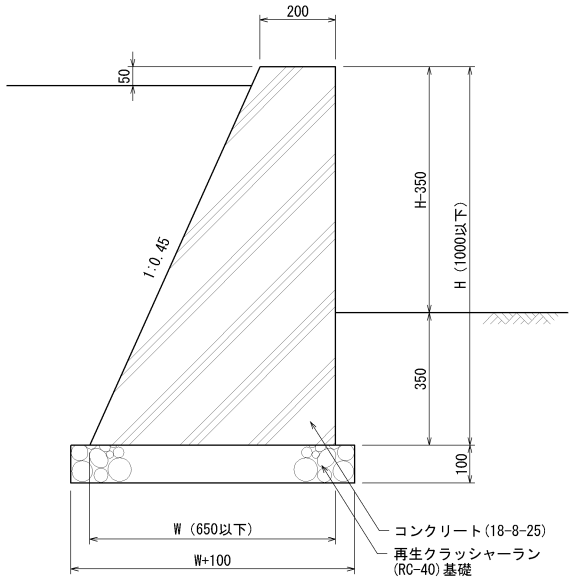


標準断面図 S=1/10 (A1) ・ 1/20 (A3)


※φ50mm程度の水抜き孔を3.0m2に1箇所設けること。
※伸縮目地を10m以下の間隔で設置すること。
※展開図の水抜き孔と伸縮目地の位置は参考とし、監督員との協議のうえ決定すること。

No. 10/116	工事名	令和7年度 (仮称)神根総合運動公園整備工事(その2)
川口市 建設部 施設整備室	図面名	擁壁詳細図
	縮尺	図 示

計画高平面図 S=1/500 (A1) ・ 1/1000 (A3)

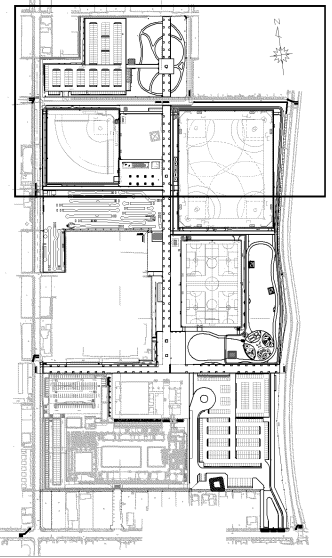


位置図 S=1/10000 (A1) ・ 1/20000 (A3)

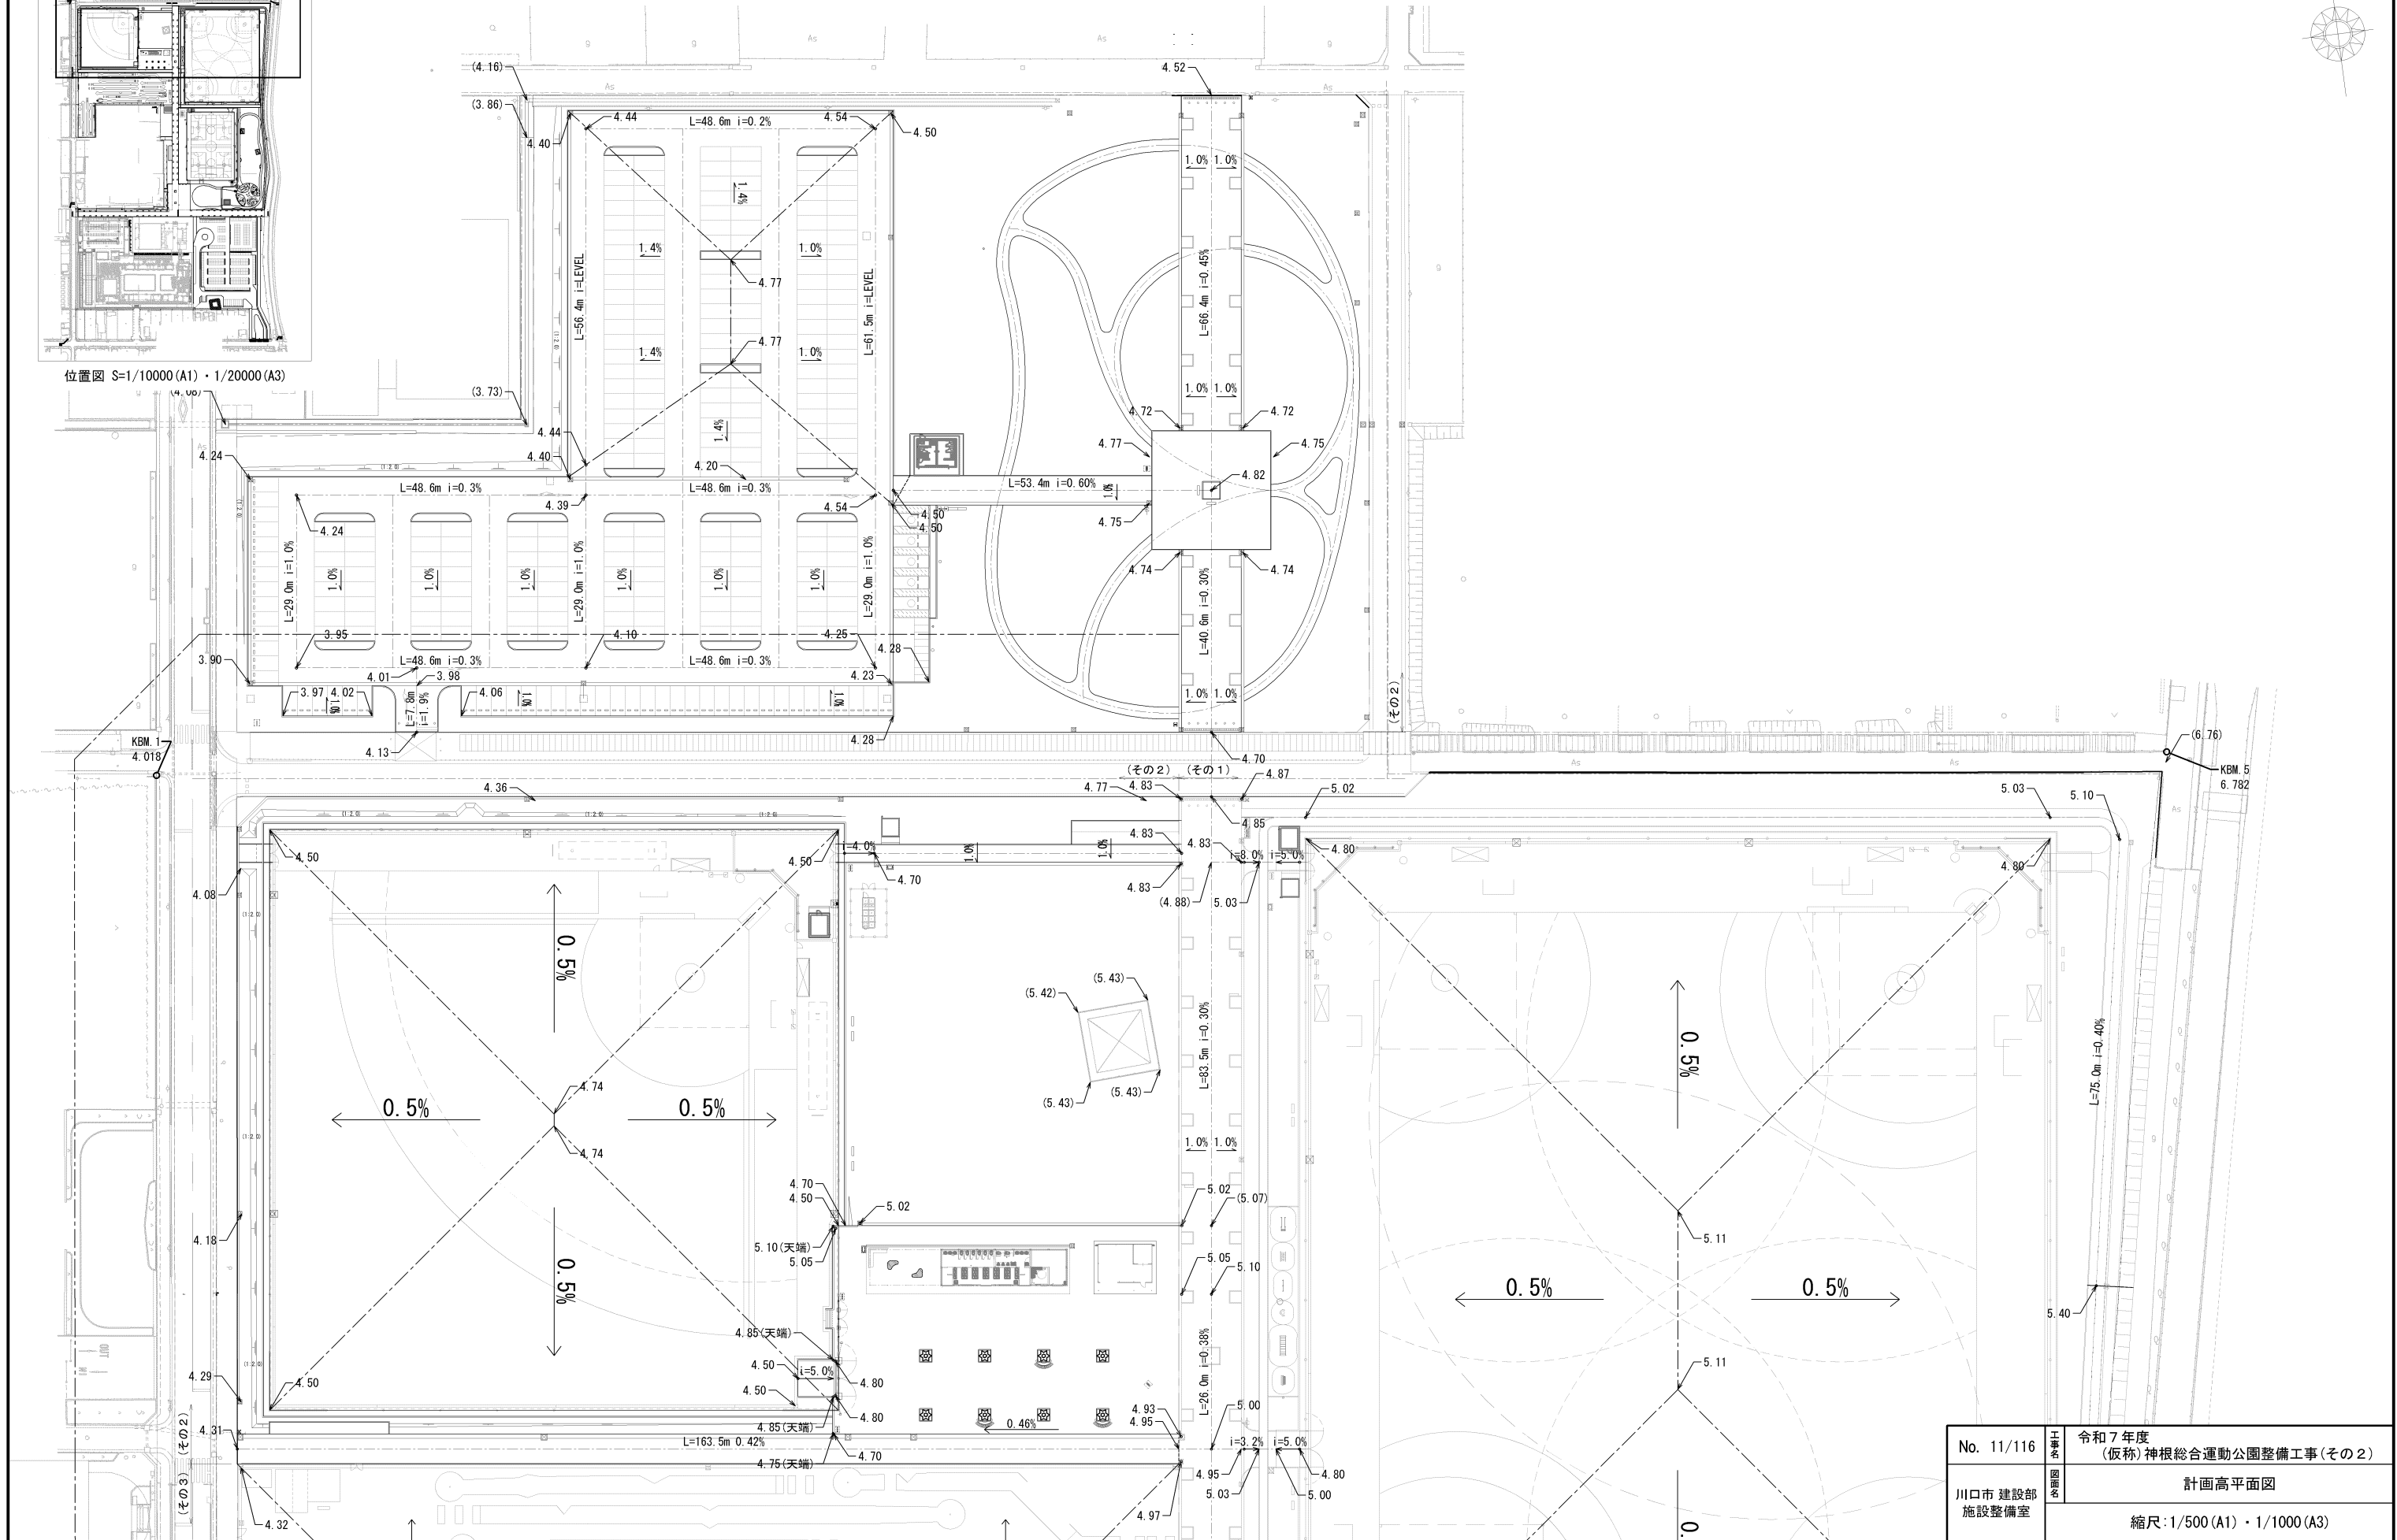


No. 11/116 川口市 建設部 施設整備室	工事名	令和7年度 (仮称)神根総合運動公園整備工事(その2)
	図面名	計画高平面図
	縮尺: 1/500 (A1) ・ 1/1000 (A3)	

割付平面図 S=1/500 (A1) ・ 1/1000 (A3)

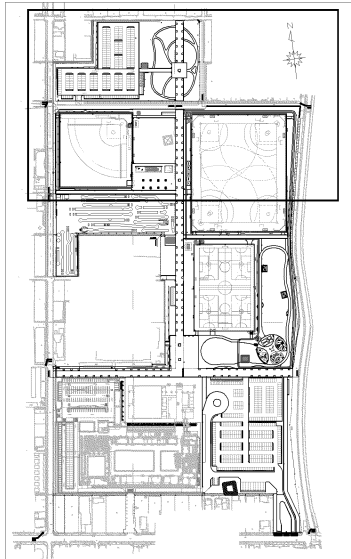

位置図 S=1/10000 (A1) ・ 1/20000 (A3)

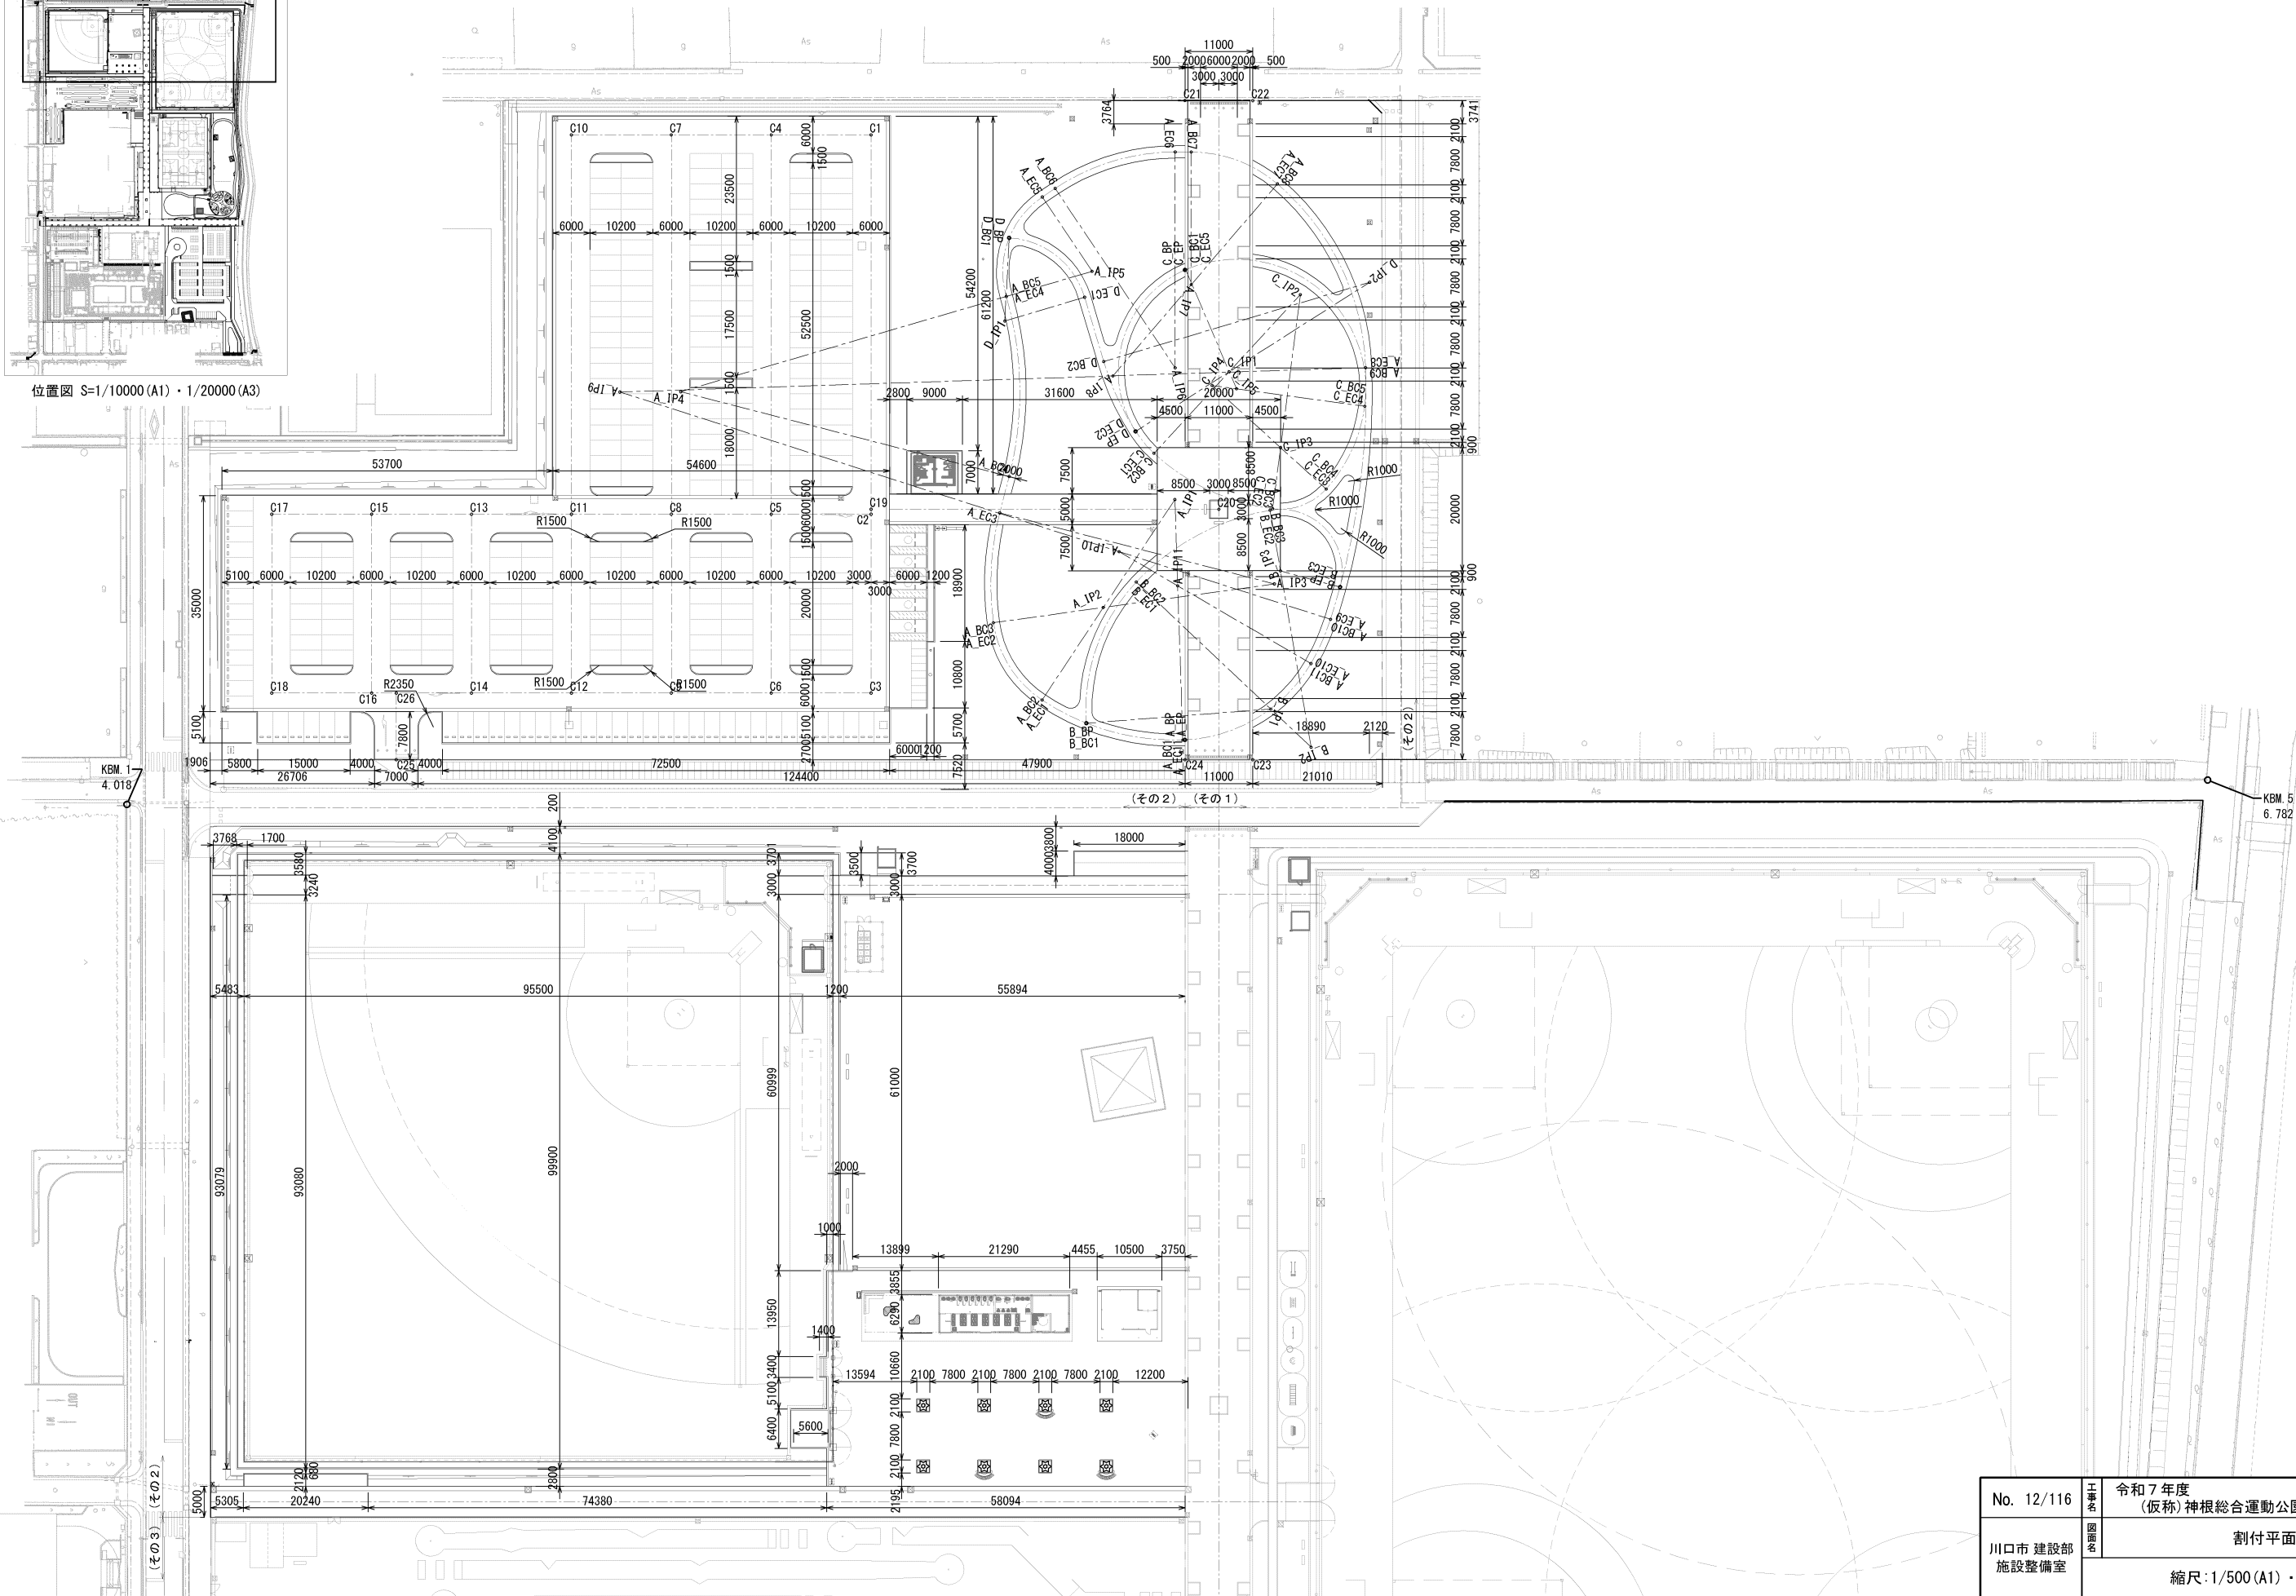

No. 12/116	工事名	令和 7 年度 (仮称) 神根総合運動公園整備工事(その 2)
	図面名	割付平面図
	縮尺	1/500 (A1) ・ 1/1000 (A3)
川口市 建設部 施設整備室		

割付表・園路線形表

割付座標値

	X	Y
C1	-15694.657	-10553.113
C2	-15755.646	-10561.027
C3	-15784.404	-10564.759
C4	-15692.572	-10569.179
C5	-15753.561	-10577.093
C6	-15782.320	-10580.825
C7	-15690.488	-10585.244
C8	-15751.476	-10593.158
C9	-15780.235	-10596.890
C10	-15688.403	-10601.309
C11	-15749.392	-10609.223
C12	-15778.150	-10612.955
C13	-15747.307	-10625.289
C14	-15776.066	-10629.021
C15	-15745.222	-10641.354
C16	-15773.981	-10645.086
C17	-15743.137	-10657.419
C18	-15771.896	-10661.151
C19	-15754.852	-10560.924
C20	-15762.110	-10504.993
C21	-15695.689	-10501.919
C22	-15697.128	-10491.013
C23	-15803.080	-10504.764
C24	-15801.664	-10515.672
C25	-15785.206	-10642.509
C26	-15774.496	-10641.119

園路A線形表

測 点	X	Y	I A	R	T L	C L	S L
A_BP・EP	-15798.475	-10515.258					
A_EC1・BC1	-15798.444	-10515.607					
A_IP1	-15759.624	-10511.869	35° 25' 40″	39.000	12.457	24.115	1.941
A_EC1・BC2	-15789.090	-10537.418					
A_IP2	-15775.490	-10525.626	48° 36' 29″	18.000	8.129	15.271	1.750
A_EC2・BC3	-15775.636	-10543.625					
A_IP3	-15775.263	-10497.627	22° 20' 13″	46.000	9.082	17.933	0.888
A_EC3	-15758.126	-10540.316					
A_BC4	-15752.466	-10538.043					
A_IP4	-15731.976	-10589.084	30° 47' 19″	55.000	15.144	29.555	2.047
A_EC4・BC5	-15723.451	-10534.749					
A_IP5	-15721.204	-10520.424	72° 32' 18″	14.500	10.639	18.357	3.485
A_EC5	-15708.214	-10526.866					
A_BC6	-15707.104	-10524.629					
A_IP6	-15738.460	-10509.078	33° 46' 18″	35.000	10.624	20.630	1.577
A_EC6	-15703.751	-10504.574					
A_BC7	-15704.085	-10501.997					
A_IP7	-15725.406	-10504.763	40° 35' 41″	21.500	7.952	15.233	1.423
A_EC7・BC8	-15711.017	-10488.789					
A_IP8	-15738.457	-10519.252	47° 32' 14″	41.000	18.056	34.017	3.800
A_EC8・BC9	-15742.405	-10478.442					
A_IP9	-15730.754	-10598.880	19° 35' 48″	121.000	20.897	41.386	1.791
A_EC9・BC10	-15782.125	-10489.326					
A_IP10	-15766.841	-10521.921	12° 31' 11″	36.000	3.949	7.867	0.216
A_EC10・BC11	-15788.827	-10493.415					
A_IP11	-15773.559	-10513.211	57° 51' 28″	25.000	13.817	25.245	3.564

園路B線形表

測 点	X	Y	I A	R	T L	C L	S L
B_BP・BC1	-15793.736	-10530.773					
B_IP1	-15795.316	-10500.814	47° 45' 12″	30.000	13.279	25.003	2.808
B_EC1・BC2	-15772.077	-10519.787					
B_IP2	-15802.287	-10495.123	36° 46' 35″	39.000	12.965	25.033	2.098
B_EC2・BC3	-15763.323	-10496.791					
B_IP3	-15773.314	-10496.363	114° 59' 52″	10.000	15.696	20.071	8.611
B_EC3・EP	-15777.148	-10487.128					


園路C線形表

測 点	X	Y	I A	R	T L	C L	S L
C_BP・EP	-15722.917	-10505.454					
C_IP1	-15740.210	-10500.458	114° 10' 37″	18.000	27.812	35.870	15.128
C_EC1・BC2	-15751.755	-10514.268					
C_IP2	-15729.306	-10487.415	35° 19' 54″	35.000	11.147	21.583	1.732
C_EC2・BC3	-15763.149	-10496.340					
C_IP3	-15753.480	-10493.790	55° 8' 40″	10.000	5.222	9.625	1.281
C_EC3・BC4	-15761.099	-10487.312					
C_IP4	-15742.052	-10503.506	34° 28' 26″	25.000	7.756	15.042	1.176
C_EC4・BC5	-15748.588	-10479.375					
C_IP5	-15743.098	-10499.645	120° 52' 23″	21.000	37.022	44.302	21.563
C_EC5・BC1	-15722.883	-10505.334					


園路D線形表

測 点	X	Y	I A	R	T L	C L	S L
D_BP・BC1	-15714.094	-10533.062					
D_IP1	-15727.374	-10535.490	70° 26' 37″	13.500	9.531	16.598	3.025
D_EC1	-15725.218	-10522.164					
D_BC2	-15735.950	-10520.427					
D_IP2	-15728.762	-10476.005	15° 53' 47″	40.000	5.585	11.098	0.388
D_EC2・EP	-15747.842	-10516.760					

植栽平面図 S=1/500 (A1) ・ 1/1000 (A3)

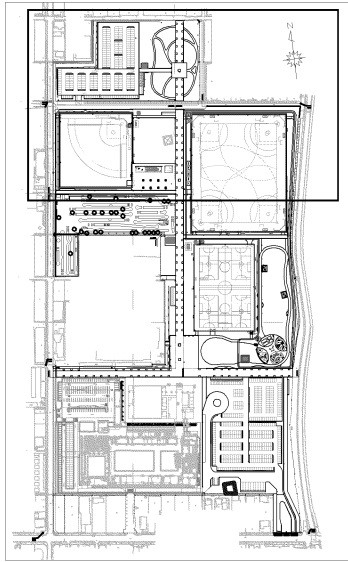

位置図 S=1/10000 (A1) ・ 1/20000 (A3)

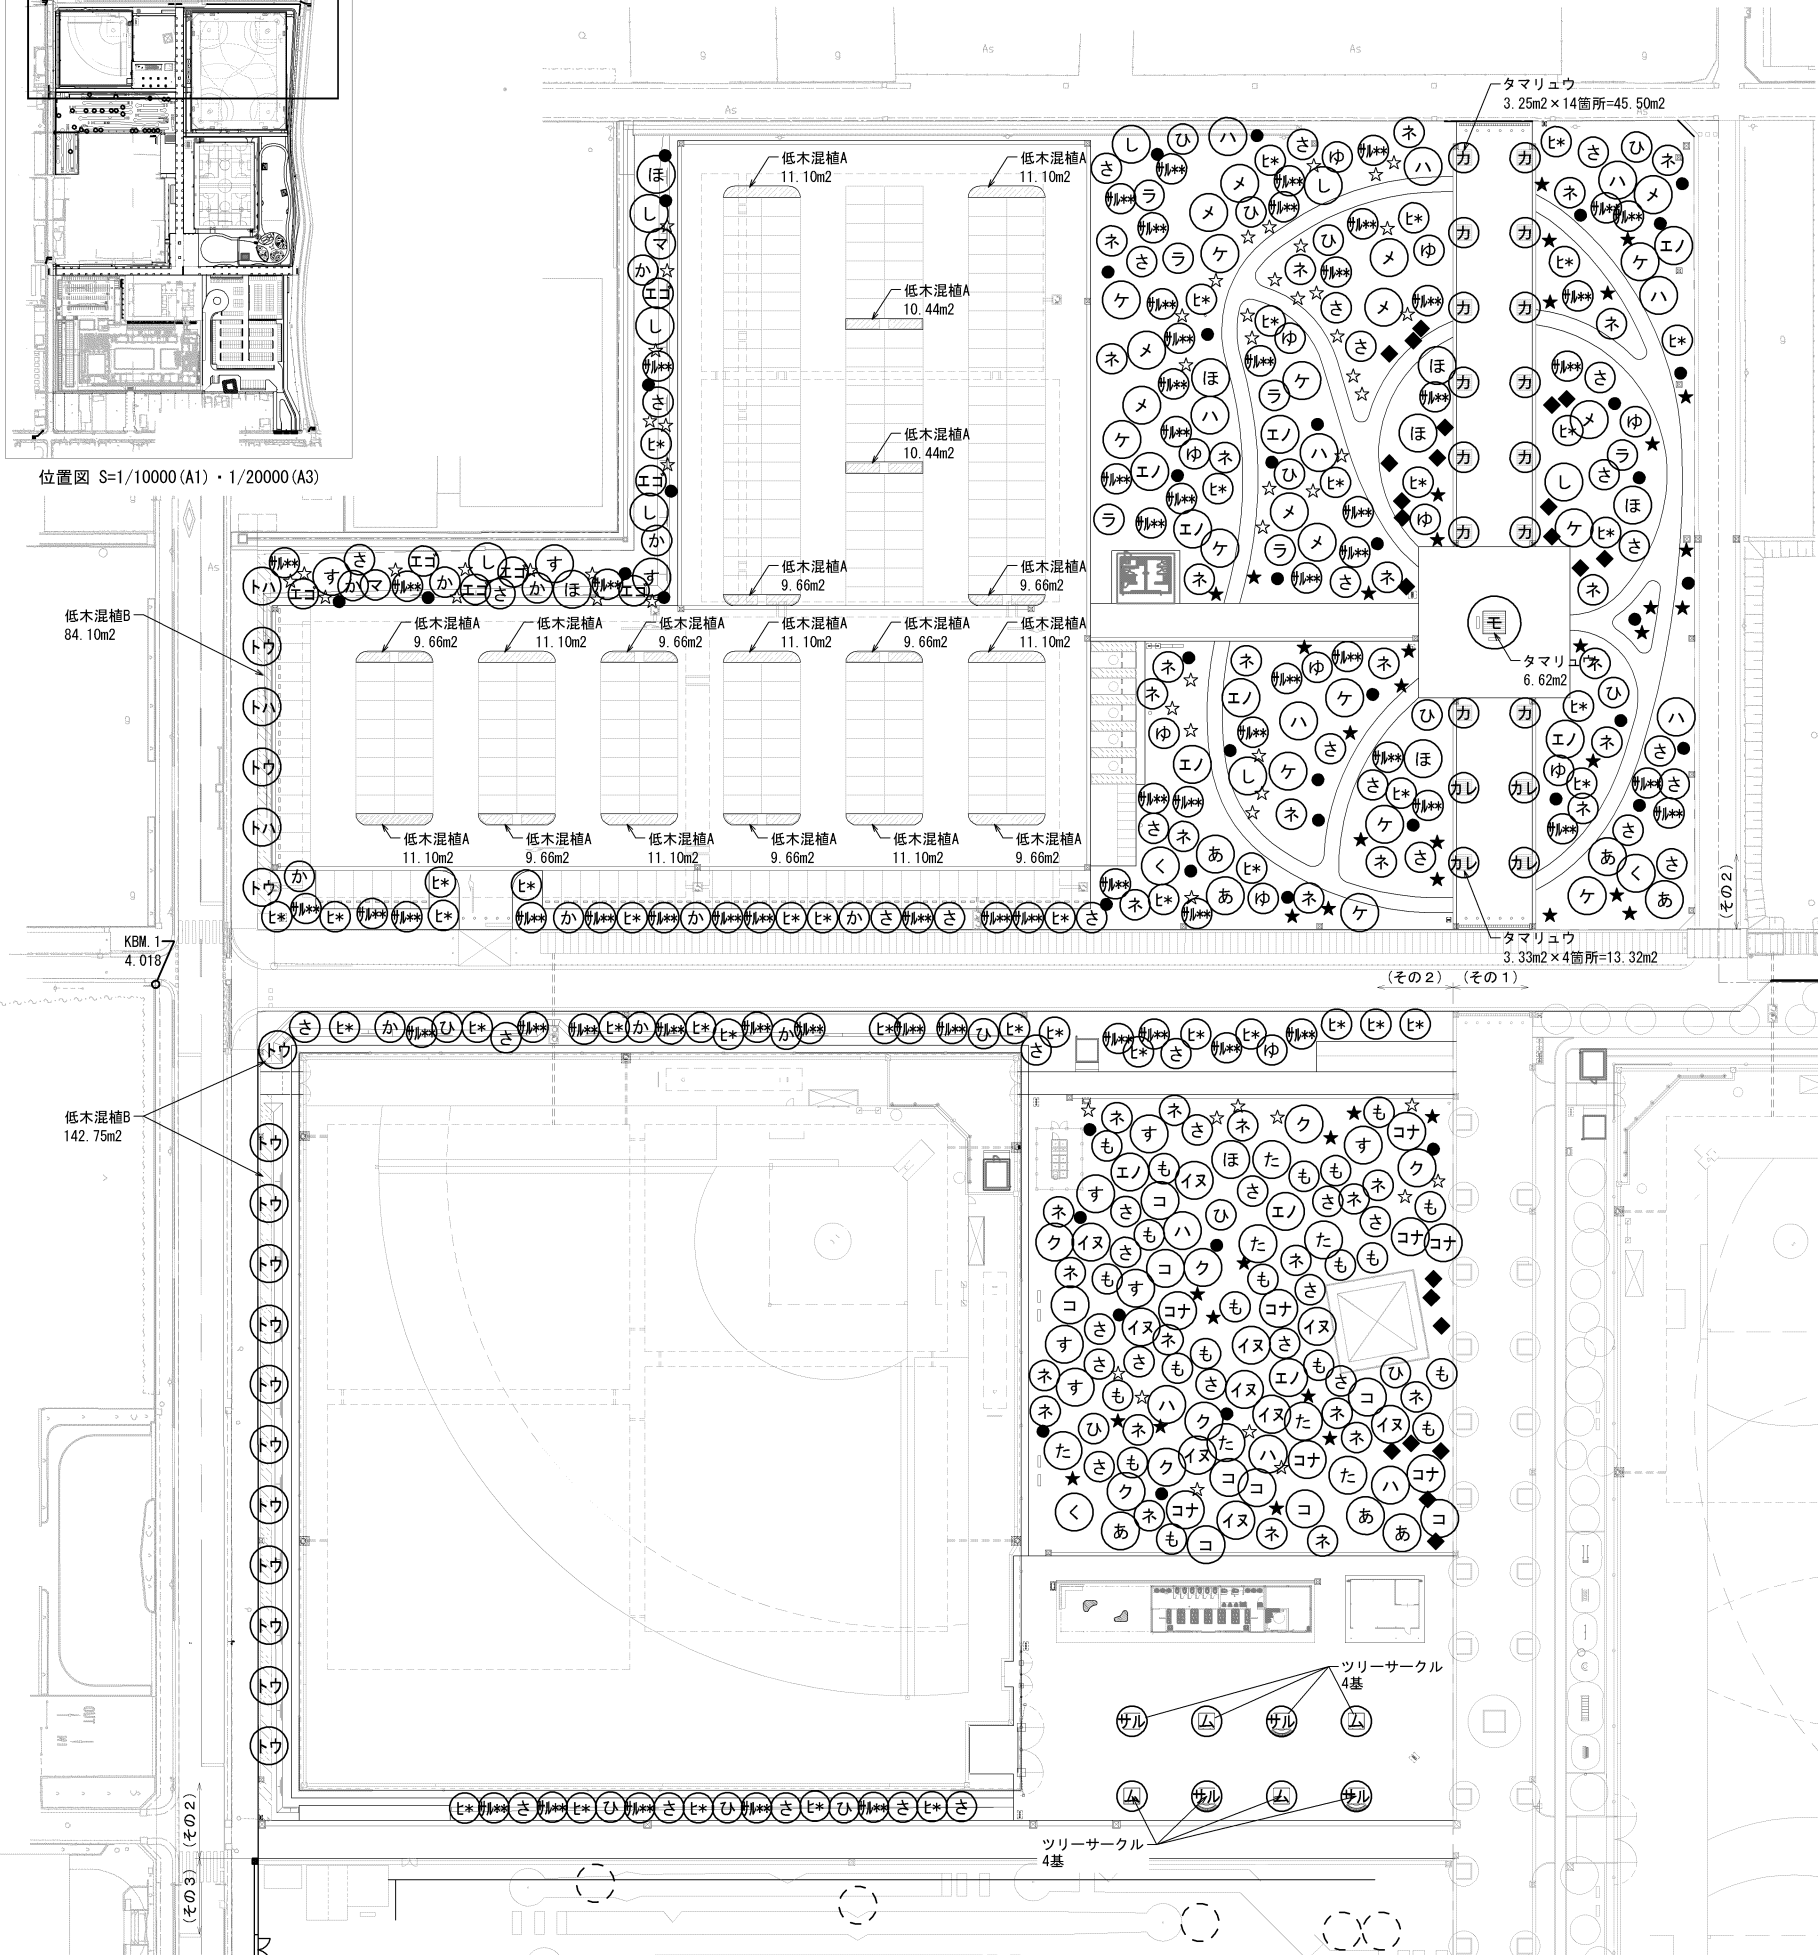


記号	細 別	規格・寸法			単位	数 量	備 考
		H	C	W			
モ	モミジバフウ	8.0	0.50	3.50	本	1	丸太八掛支柱 (L=6~7m)
く	クロマツ	4.0	0.30	2.00	本	3	三脚鳥居支柱
あ	アカマツ	4.0	0.30	2.00	本	7	三脚鳥居支柱
す	スダジイ	4.0	0.21	1.20	本	9	二脚鳥居支柱 (添木付)
し	シラカシ	4.0	0.21	1.20	本	8	二脚鳥居支柱 (添木付)
ゆ	トウカエデ	4.0	0.21	1.80	本	15	二脚鳥居支柱 (添木付)
ハ	トウカエデ 花散里	4.0	0.21	2.00	本	3	二脚鳥居支柱 (添木付)
ナ	コナラ	4.0	0.21	1.50	本	8	二脚鳥居支柱 (添木付)
ク	クヌギ	4.0	0.21	1.50	本	7	二脚鳥居支柱 (添木付)
エ	エノキ	4.0	0.21	1.50	本	10	二脚鳥居支柱 (添木付)
コ	コブシ	4.0	0.21	1.50	本	9	二脚鳥居支柱 (添木付)
イ	イヌシデ	4.0	0.25	-	本	10	二脚鳥居支柱 (添木付)
た	タブノキ	4.0	0.25	1.20	本	7	二脚鳥居支柱 (添木付)
ケ	ケヤキ	4.0	0.15	1.20	本	12	二脚鳥居支柱 (添木付)
メ	メタセコイア	4.0	0.18	1.20	本	10	二脚鳥居支柱 (添木付)
カ	カツラ	4.0	0.21	1.50	本	14	二脚鳥居支柱 (添木付)
ほ	ホソバタイサンボク	4.0	0.21	1.20	本	8	二脚鳥居支柱 (添木付)
カ	カツラレッドフォックス	4.0	0.18	1.80	本	4	二脚鳥居支柱 (添木付)
ハ	ハンノキ	4.0	0.15	1.20	本	12	二脚鳥居支柱 (添木付)
ム	ムサシノケヤキ	4.0	0.15	1.00	本	4	二脚鳥居支柱 (添木付)
サ	サルスベリ	3.5	0.21	1.50	本	4	二脚鳥居支柱 (添木付)
サ	サルスベリ	2.5	0.12	1.00	本	69	二脚鳥居支柱 (添木付)
ゆ	ユズリハ	2.5	0.12	1.00	本	11	二脚鳥居支柱 (添木付)
ヒ	ヒトツバタゴ	2.5	0.10	0.70	本	46	二脚鳥居支柱 (添木付)
さ	サワラ	2.5	-	0.60	本	47	二脚鳥居支柱 (添木付)
エ	エゴノキ	2.5	0.10	0.60	本	7	二脚鳥居支柱 (添木付)
ネ	ネムノキ	2.5	0.12	0.80	本	41	二脚鳥居支柱 (添木付)
も	モチノキ	2.5	-	0.70	本	20	二脚鳥居支柱 (添木付)
か	カクレミノ	2.5	-	0.70	本	12	二脚鳥居支柱 (添木付)
ラ	ラクウショウ	2.5	-	0.60	本	6	二脚鳥居支柱 (添木付)
ひ	ヒノキ	2.5	-	0.60	本	15	二脚鳥居支柱 (添木付)
マ	マユミ	1.0	-	0.25	本	2	添え柱支柱
☆	ミツバツツジ	0.5	-	0.25	株	58	
●	ガマズミ	0.5	-	-	株	46	
★	ヤマツツジ	0.5	-	0.25	株	42	
◆	ネコヤナギ	0.5	-	-	株	23	
低木混植A	ヒラドツツジ	0.3	-	0.30	本	748	4株/m ²
低木混植A	シャリンバイ	0.3	-	0.20	本	374	2株/m ²
低木混植B	アペリアエドワードゴーチヤー	0.2	-	-	株	227	1株/m ² , コンテナ径12.0
低木混植B	ヒラドツツジ	0.3	-	0.30	株	454	2株/m ²

記号	細 別	規格・寸法			単位	数 量	備 考
		H	状態	コンテ径			
□	タマリユウ	-	5芽立	7.5	鉢	2902	44鉢/m ²


※花色については、発注者と協議の上決定とする。

記号	細 別	規格・寸法	単位	数 量	備 考
○	ツリーサークル	W2000	基	8	

No. 14/116	工事名	令和7年度 (仮称)神根総合運動公園整備工事(その2)
川口市 建設部 施設整備室	図面名	植栽平面図
縮尺: 1/500 (A1) ・ 1/1000 (A3)		

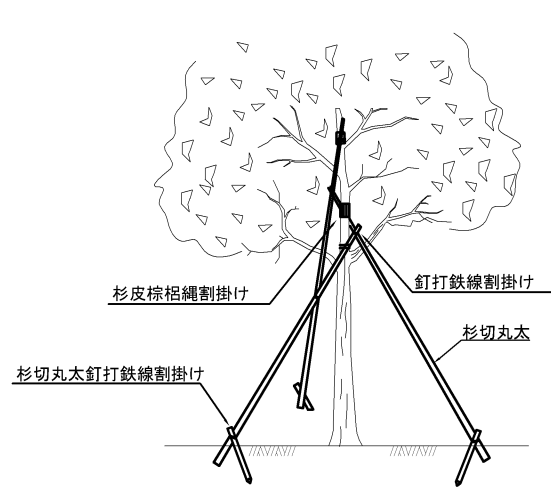

正面図 $S=1/20(A1) \cdot 1/40(A3)$

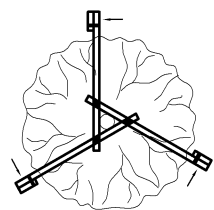


平面図 $S=1/20(A1) \cdot 1/40(A3)$

品 名	形状寸法	単位	数量	摘 要
杉 丸 太	長6.3m以上、中央径6cm	本	3.0	控 木 用
杉 切 丸 太	長0.6m、末口径6cm	〃	3.0	控木提出用
杉 板	長530cm、幅30cm	式	1.0	幹 当 用
杉 枳 縄	径3mm	〃	1.0	結束用
釘		〃	1.0	打 付 用
鉄 線	亜鉛引#18	〃	1.0	結束用

備考

- (1) 幹周り30cm以上または樹高300cm以上の樹木に適用する。
- (2) 丸太材料の防腐処理を行うこと。
- (3) 棕櫚縄および鉄線による結束は、2本どり3回巻の計6回巻以上とする。

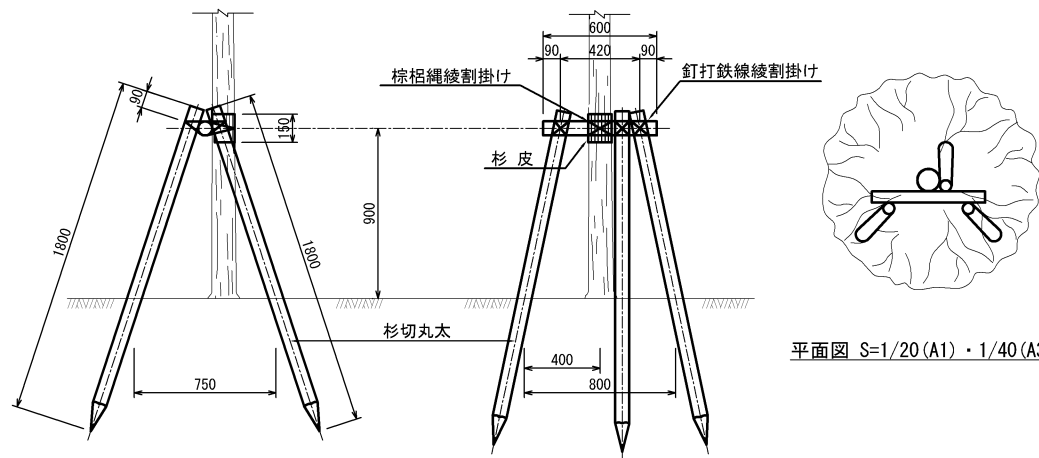

平面图 $S=1/20(A1) \cdot 1/40(A3)$


正面图 $S=1/20(A1) \cdot 1/40(A3)$

側面図 $S=1/20(A1) \cdot 1/40(A3)$

品 名	形状寸法	単位	数 量	摘 要
杉 切 丸 太	長1.8m, 末口径7.5cm	本	3.0	控 木 用
〃	長0.6m, 末口径7.5cm	〃	1.0	〃
釘		式	1.0	打 付 用
鉄 線	亜鉛引#18	〃	1.0	結 束 用
杉 皮	長さ60cm, 幅30cm	〃	1.0	幹 当 用
棕 呂 縄	径3mm	〃	1.0	結 束 用

備考

- (1) 幹周り30cm未満または樹高300cm以上の樹木に適用する。
(2) 丸太材料の防腐処理を行うこと。
(3) 棕櫚縄および鉄線による結束は、2本どり4回巻の計8回巻以上とする。
(4) 控木部材の寸法は仕上りの目安(参考値)を示している。

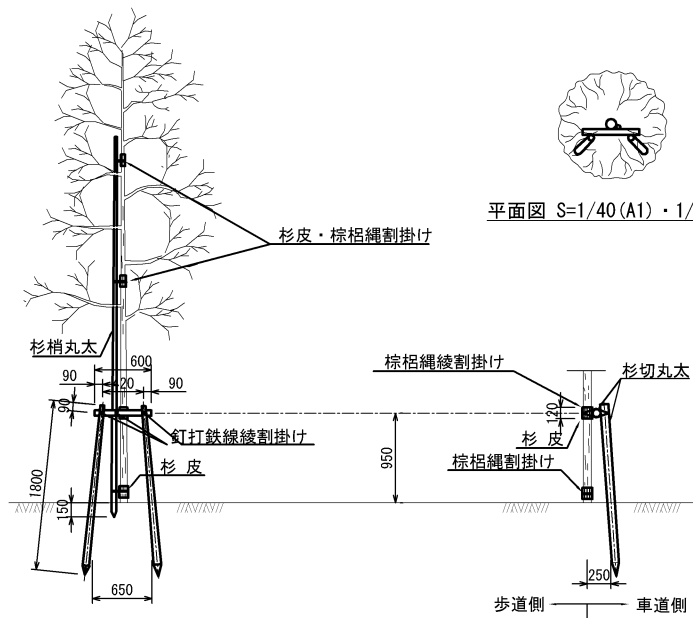


正面図 $S=1/40(A1) \cdot 1/80(A3)$

側面図 $S=1/40(A1) \cdot 1/80(A3)$

品 名	形状寸法	単位	数 量	摘 要
杉 切 丸 太	長1.8m, 末口径6cm	本	2.0	控木用
〃	長0.6m, 末口径6cm	〃	1.0	〃
杉 梢 丸 太	長4m, 末口径6cm	〃	1.0	添木用
釘		式	1.0	打付用
鉄 線	亜鉛引#18	〃	1.0	結束用
杉 皮 長	長30cm, 幅30cm	〃	1.0	幹当用
棕 枳 桶	径60cm	〃	1.0	結束用

備考

- (1) 幹周り30cm未満または樹高300cm未満の樹木に適用する。
- (2) 丸太材料の防腐処理を行うこと。
- (3) 桟橋縄および鉄線による結束は、2本どり3回巻の計6回巻以上とする。
- (4) 控木の設置は車道側に原則とするが、現場の状況により、判断すること。
- (5) 控木部材の寸法は仕上りの目安（参考値）を示している。

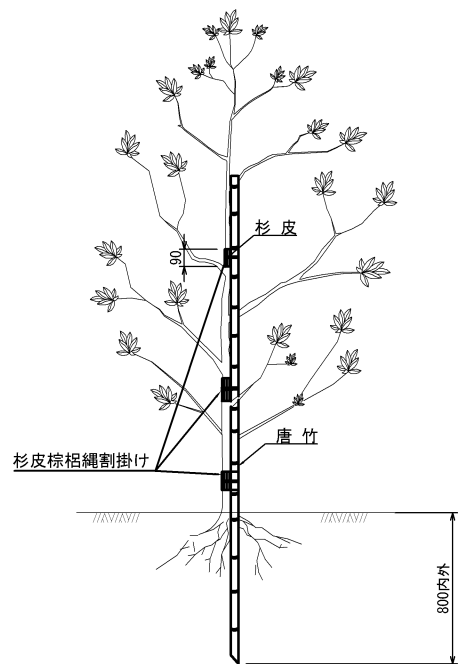


正面図 $S=1/20(A1) \cdot 1/40(A3)$

品 名	形状寸法	単位	数 量	摘 要
唐 竹	10本束	本	1.0	控 木 用
棕 梲 縄	径3mm	式	1.0	結 束 用
鉄 線	垂鉛引#18	"	1.0	幹 当 用

備考

- (1) 高さ100cm程度の樹木に適用する。
- (2) 唐竹の高さは、植栽の樹高に応じて適宜調整すること。
- (3) 棕梠縄による結束は、2本どり3回巻の計6回巻以上とする。

No. 15/116	工事名	令和7年度 (仮称)神根総合運動公園整備工事(その2)
	図面名	植栽詳細図(1)
川口市 建設部 施設整備室	縮尺: 図 示	

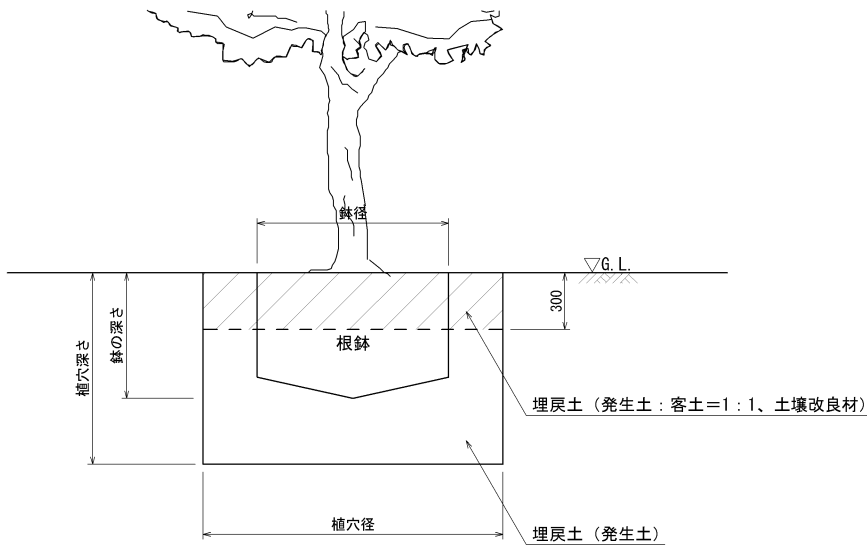

断面図 S=1/20 (A1) ・ 1/40 (A3)

※植え付ける前に上部の根巻きを外してルートカラーを確認し、土に隠れている部分があれば削ってルートカラーが見えるようにすること。
※植え付ける際にはルートカラーが地上部に現れるよう深さを調節し、深植えにならないよう注意すること。

鉢容量及び植穴容量

1本当り

形状	高木：幹周 (cm)	鉢 径	鉢の深さ	植穴径	植穴深さ	鉢容量	植穴容量	埋戻量	客土	備 考
	中低木：高さ (cm)	(cm)	(cm)	(cm)	(cm)	(m3)	(m3)	(m3)	(m3)	
高木	10未満	33	25	69	37	0.017	0.09	0.030	0.043	
	10以上 15 "	38	28	75	40	0.028	0.14	0.063	0.049	
	15以上 20 "	47	33	87	46	0.061	0.27	0.146	0.063	
	20以上 25 "	57	39	99	53	0.110	0.44	0.253	0.077	
	25以上 30 "	66	45	111	59	0.170	0.65	0.387	0.094	
	30以上 35 "	71	48	117	62	0.210	0.76	0.449	0.102	
	35以上 45 "	90	59	141	75	0.400	1.34	0.802	0.139	
	45以上 60 "	113	74	171	90	0.740	2.28	1.346	0.194	
	60以上 75 "	141	91	207	109	1.320	3.70	2.110	0.271	
	75以上 90 "	170	108	243	128	2.080	5.45	3.015	0.355	
中低木	30未満	15	8	29	23	0.001	0.015	0.009	0.006	
	30以上 50 "	17	10	33	26	0.002	0.022	0.012	0.008	
	50以上 80 "	20	12	37	28	0.004	0.030	0.016	0.011	
	80以上 100 "	22	13	41	31	0.005	0.040	0.021	0.015	
	100以上 150 "	26	16	46	35	0.008	0.057	0.032	0.017	
	150以上 200 "	30	19	54	40	0.013	0.090	0.053	0.024	
	200以上 250 "	35	23	61	46	0.022	0.133	0.082	0.030	
	250以上 300 "	40	26	69	51	0.032	0.188	0.119	0.037	

土壌改良材及び肥料等標準使用量


バーク堆肥：牛糞堆肥：腐葉土＝3：1：1

1本当り


形状	高木：幹周 (cm)	深さ30cmまでの埋戻し土量 (m3)	容 量 (l)	質 量			備 考
	中低木：高さ (cm)			バーク堆肥 (kg)	牛糞堆肥 (kg)	腐葉土 (ℓ)	
高木	10未満	0.086	8.6	2.58	0.65	1.72	
	10以上 15 "	0.098	9.8	2.94	0.74	1.96	
	15以上 20 "	0.126	12.6	3.78	0.95	2.52	
	20以上 25 "	0.154	15.4	4.62	1.16	3.08	
	25以上 30 "	0.187	18.7	5.61	1.40	3.74	
	30以上 35 "	0.203	20.3	6.09	1.52	4.06	
	35以上 45 "	0.277	27.7	8.31	2.08	5.54	
	45以上 60 "	0.388	38.8	11.64	2.91	7.76	
	60以上 75 "	0.541	54.1	16.23	4.06	10.82	
	75以上 90 "	0.710	71.0	21.30	5.33	14.20	
中低木	30未満	0.011	1.1	0.33	0.08	0.22	
	30以上 50 "	0.016	1.6	0.48	0.12	0.32	
	50以上 80 "	0.021	2.1	0.63	0.16	0.42	
	80以上 100 "	0.029	2.9	0.87	0.22	0.58	
	100以上 150 "	0.034	3.4	1.02	0.26	0.68	
	150以上 200 "	0.048	4.8	1.44	0.36	0.96	
	200以上 250 "	0.059	5.9	1.77	0.44	1.18	
	250以上 300 "	0.074	7.4	2.22	0.56	1.48	

※バーク堆肥は 1 袋20kg入40ℓで計算
※牛糞堆肥は 1 袋15kg入40ℓで計算
※腐葉土は 1 袋5kg入20ℓで計算

給水設備平面図 S=1/500 (A1) ・ 1/1000 (A3)













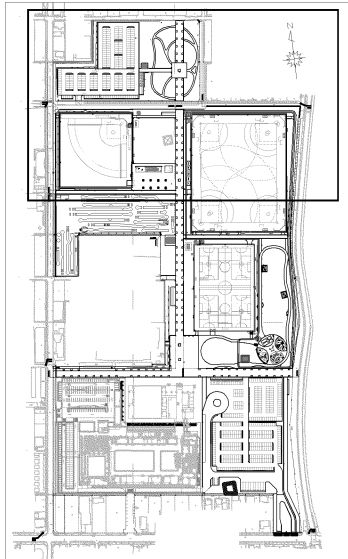


位置図 S=1/10000 (A1) ・ 1/20000 (A3)

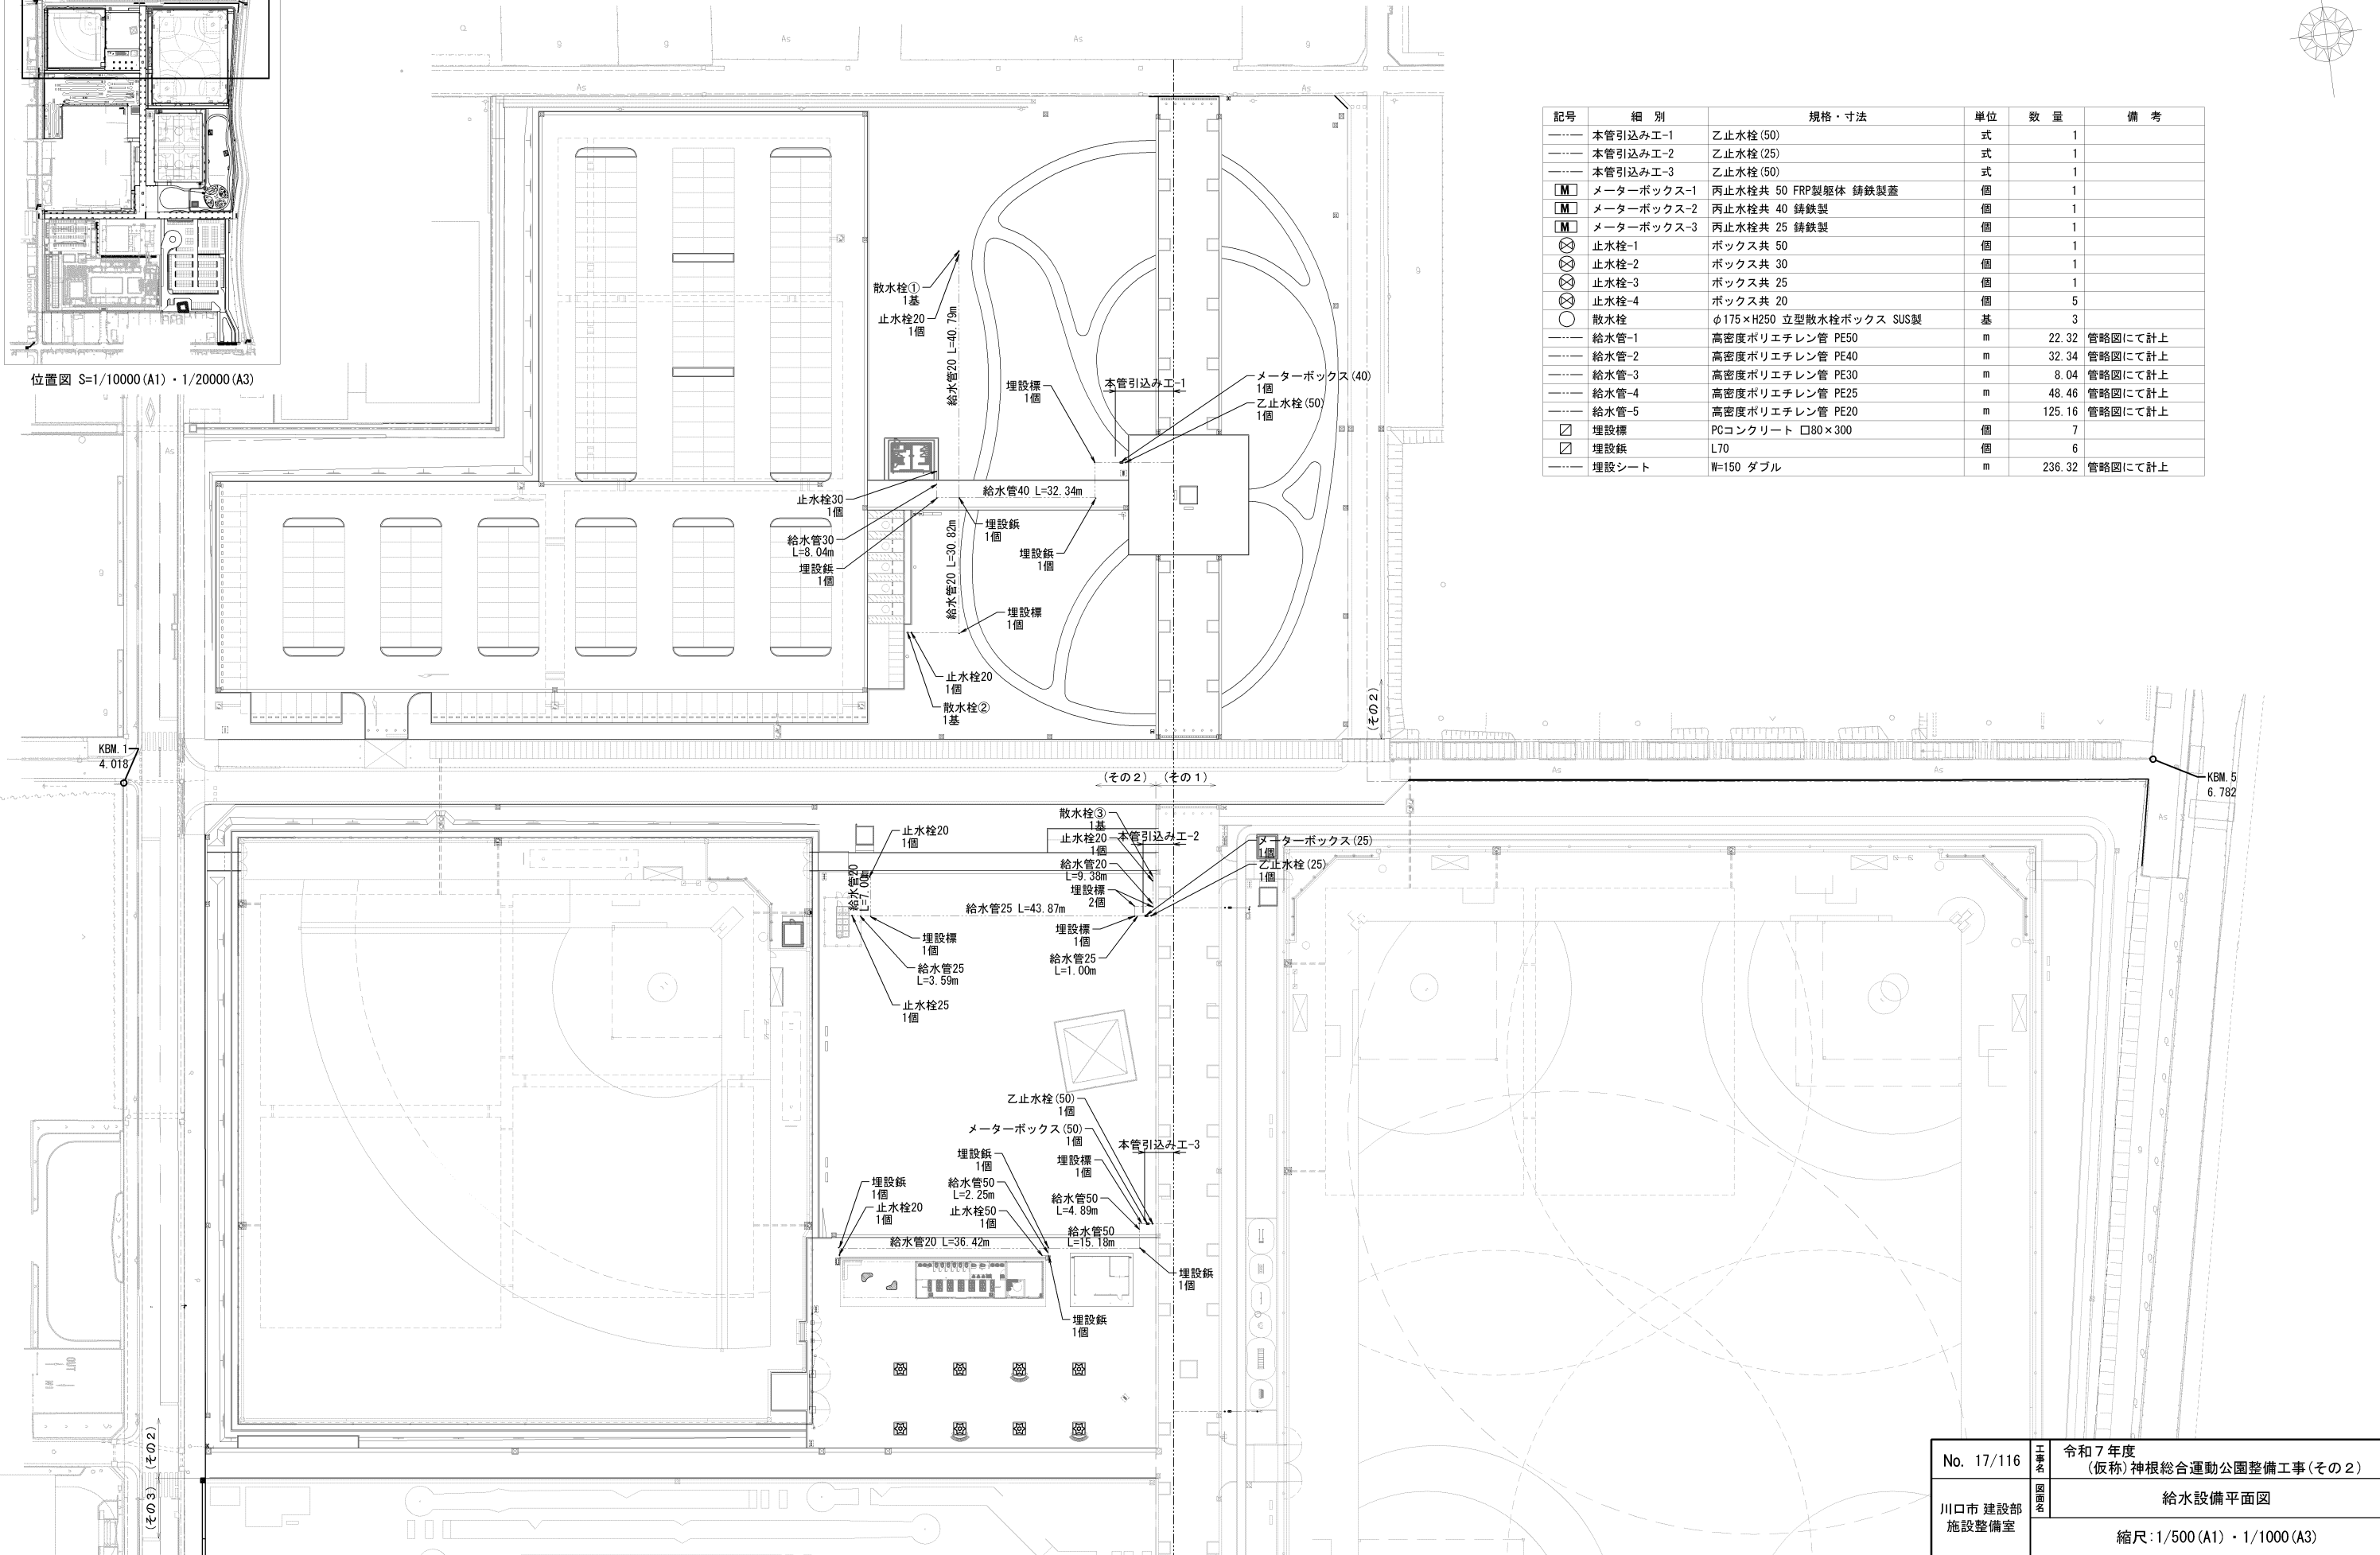

記号	細 別	規格・寸法	単位	数 量	備 考
——	本管引込み工-1	乙止水栓 (50)	式	1	
——	本管引込み工-2	乙止水栓 (25)	式	1	
——	本管引込み工-3	乙止水栓 (50)	式	1	
■	メーターボックス-1	丙止水栓共 50 FRP製躯体 鑄鉄製蓋	個	1	
■	メーターボックス-2	丙止水栓共 40 鑄鉄製	個	1	
■	メーターボックス-3	丙止水栓共 25 鑄鉄製	個	1	
⊗	止水栓-1	ボックス共 50	個	1	
⊗	止水栓-2	ボックス共 30	個	1	
⊗	止水栓-3	ボックス共 25	個	1	
⊗	止水栓-4	ボックス共 20	個	5	
○	散水栓	φ175×H250 立型散水栓ボックス SUS製	基	3	
——	給水管-1	高密度ポリエチレン管 PE50	m	22.32	管略図にて計上
——	給水管-2	高密度ポリエチレン管 PE40	m	32.34	管略図にて計上
——	給水管-3	高密度ポリエチレン管 PE30	m	8.04	管略図にて計上
——	給水管-4	高密度ポリエチレン管 PE25	m	48.46	管略図にて計上
——	給水管-5	高密度ポリエチレン管 PE20	m	125.16	管略図にて計上
□	埋設標	PCコンクリート 口80×300	個	7	
■	埋設板	L70	個	6	
——	埋設シート	W=150 ダブル	m	236.32	管略図にて計上

No. 17/116	工事名	令和7年度 (仮称)神根総合運動公園整備工事(その2)
川口市 建設部 施設整備室	図面名	給水設備平面図
	縮尺	縮尺: 1/500 (A1) ・ 1/1000 (A3)

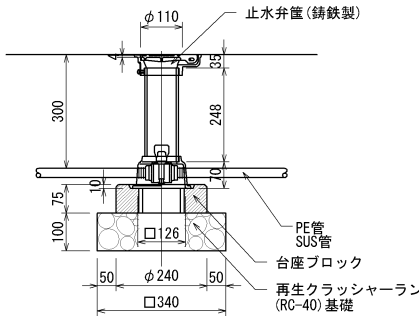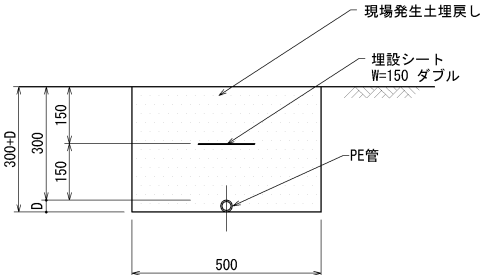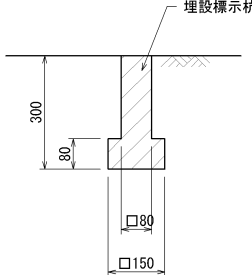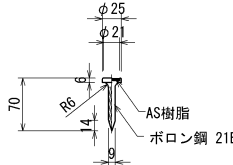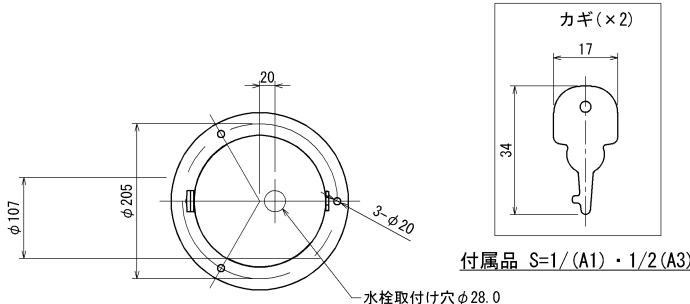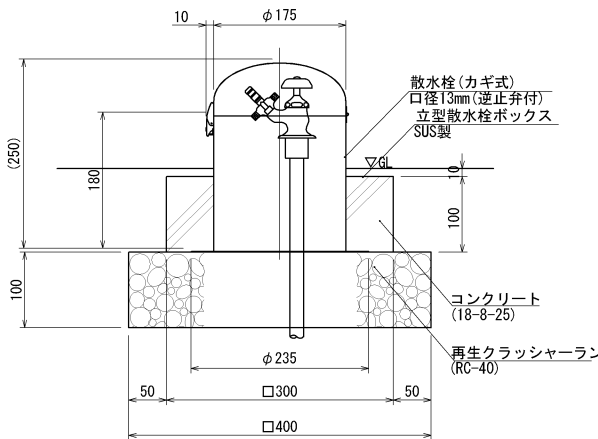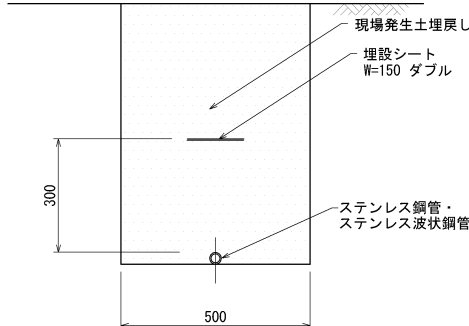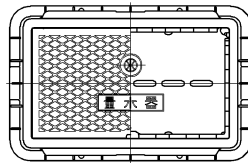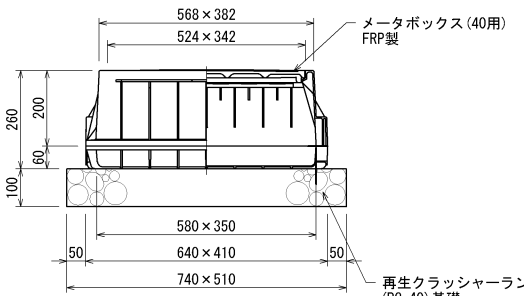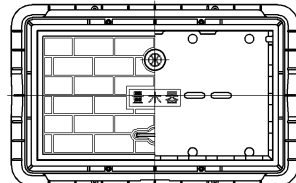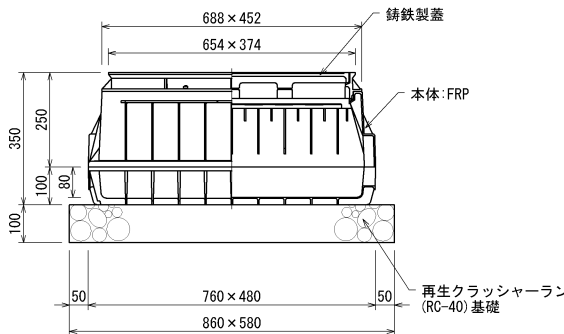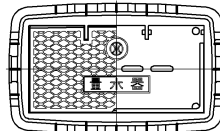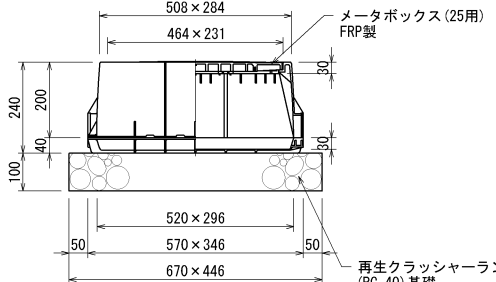止水栓	S=1/10 (A1) ・ 1/20 (A3)	給水管埋設標準図	S=1/10 (A1) ・ 1/20 (A3)	埋設標	S=1/10 (A1) ・ 1/20 (A3)	埋設紙	S=1/5 (A1) ・ 1/10 (A3)											
 断面図 S=1/10 (A1) ・ 1/20 (A3)		 断面図 S=1/10 (A1) ・ 1/20 (A3) <table data-bbox="1050 497 1213 634"><tr><th>呼び径</th><th>外径 (D)</th></tr><tr><td>PE 20</td><td>27</td></tr><tr><td>PE 25</td><td>34</td></tr><tr><td>PE 30</td><td>42</td></tr><tr><td>PE 40</td><td>48</td></tr><tr><td>PE 50</td><td>60</td></tr></table> ※標準土被り 300以上 とする。		呼び径	外径 (D)	PE 20	27	PE 25	34	PE 30	42	PE 40	48	PE 50	60	 断面図 S=1/10 (A1) ・ 1/20 (A3) ＜矢印＞  ※頭部には図示の矢印を表示する。		 断面図 S=1/5 (A1) ・ 1/10 (A3)
呼び径	外径 (D)																	
PE 20	27																	
PE 25	34																	
PE 30	42																	
PE 40	48																	
PE 50	60																	
散水栓	S=1/5 (A1) ・ 1/10 (A3)	埋設シート (本管引込部)	S=1/10 (A1) ・ 1/20 (A3)	メーターボックス (40)	S=1/10 (A1) ・ 1/20 (A3)	メーターボックス (50)	S=1/10 (A1) ・ 1/20 (A3)											
 平面図 S=1/5 (A1) ・ 1/10 (A3)  断面図 S=1/5 (A1) ・ 1/10 (A3)		 断面図 S=1/10 (A1) ・ 1/20 (A3)		 平面図 S=1/10 (A1) ・ 1/20 (A3)  断面図 S=1/10 (A1) ・ 1/20 (A3)		 平面図 S=1/10 (A1) ・ 1/20 (A3)  断面図 S=1/10 (A1) ・ 1/20 (A3)												
		メーターボックス (25)	S=1/10 (A1) ・ 1/20 (A3)															
		 平面図 S=1/10 (A1) ・ 1/20 (A3)  断面図 S=1/10 (A1) ・ 1/20 (A3)																

No. 18/116

工事名


令和7年度
(仮称)神根総合運動公園整備工事(その2)


川口市 建設部
施設整備室

図面名

給水設備詳細図(1)

縮尺: 図 示


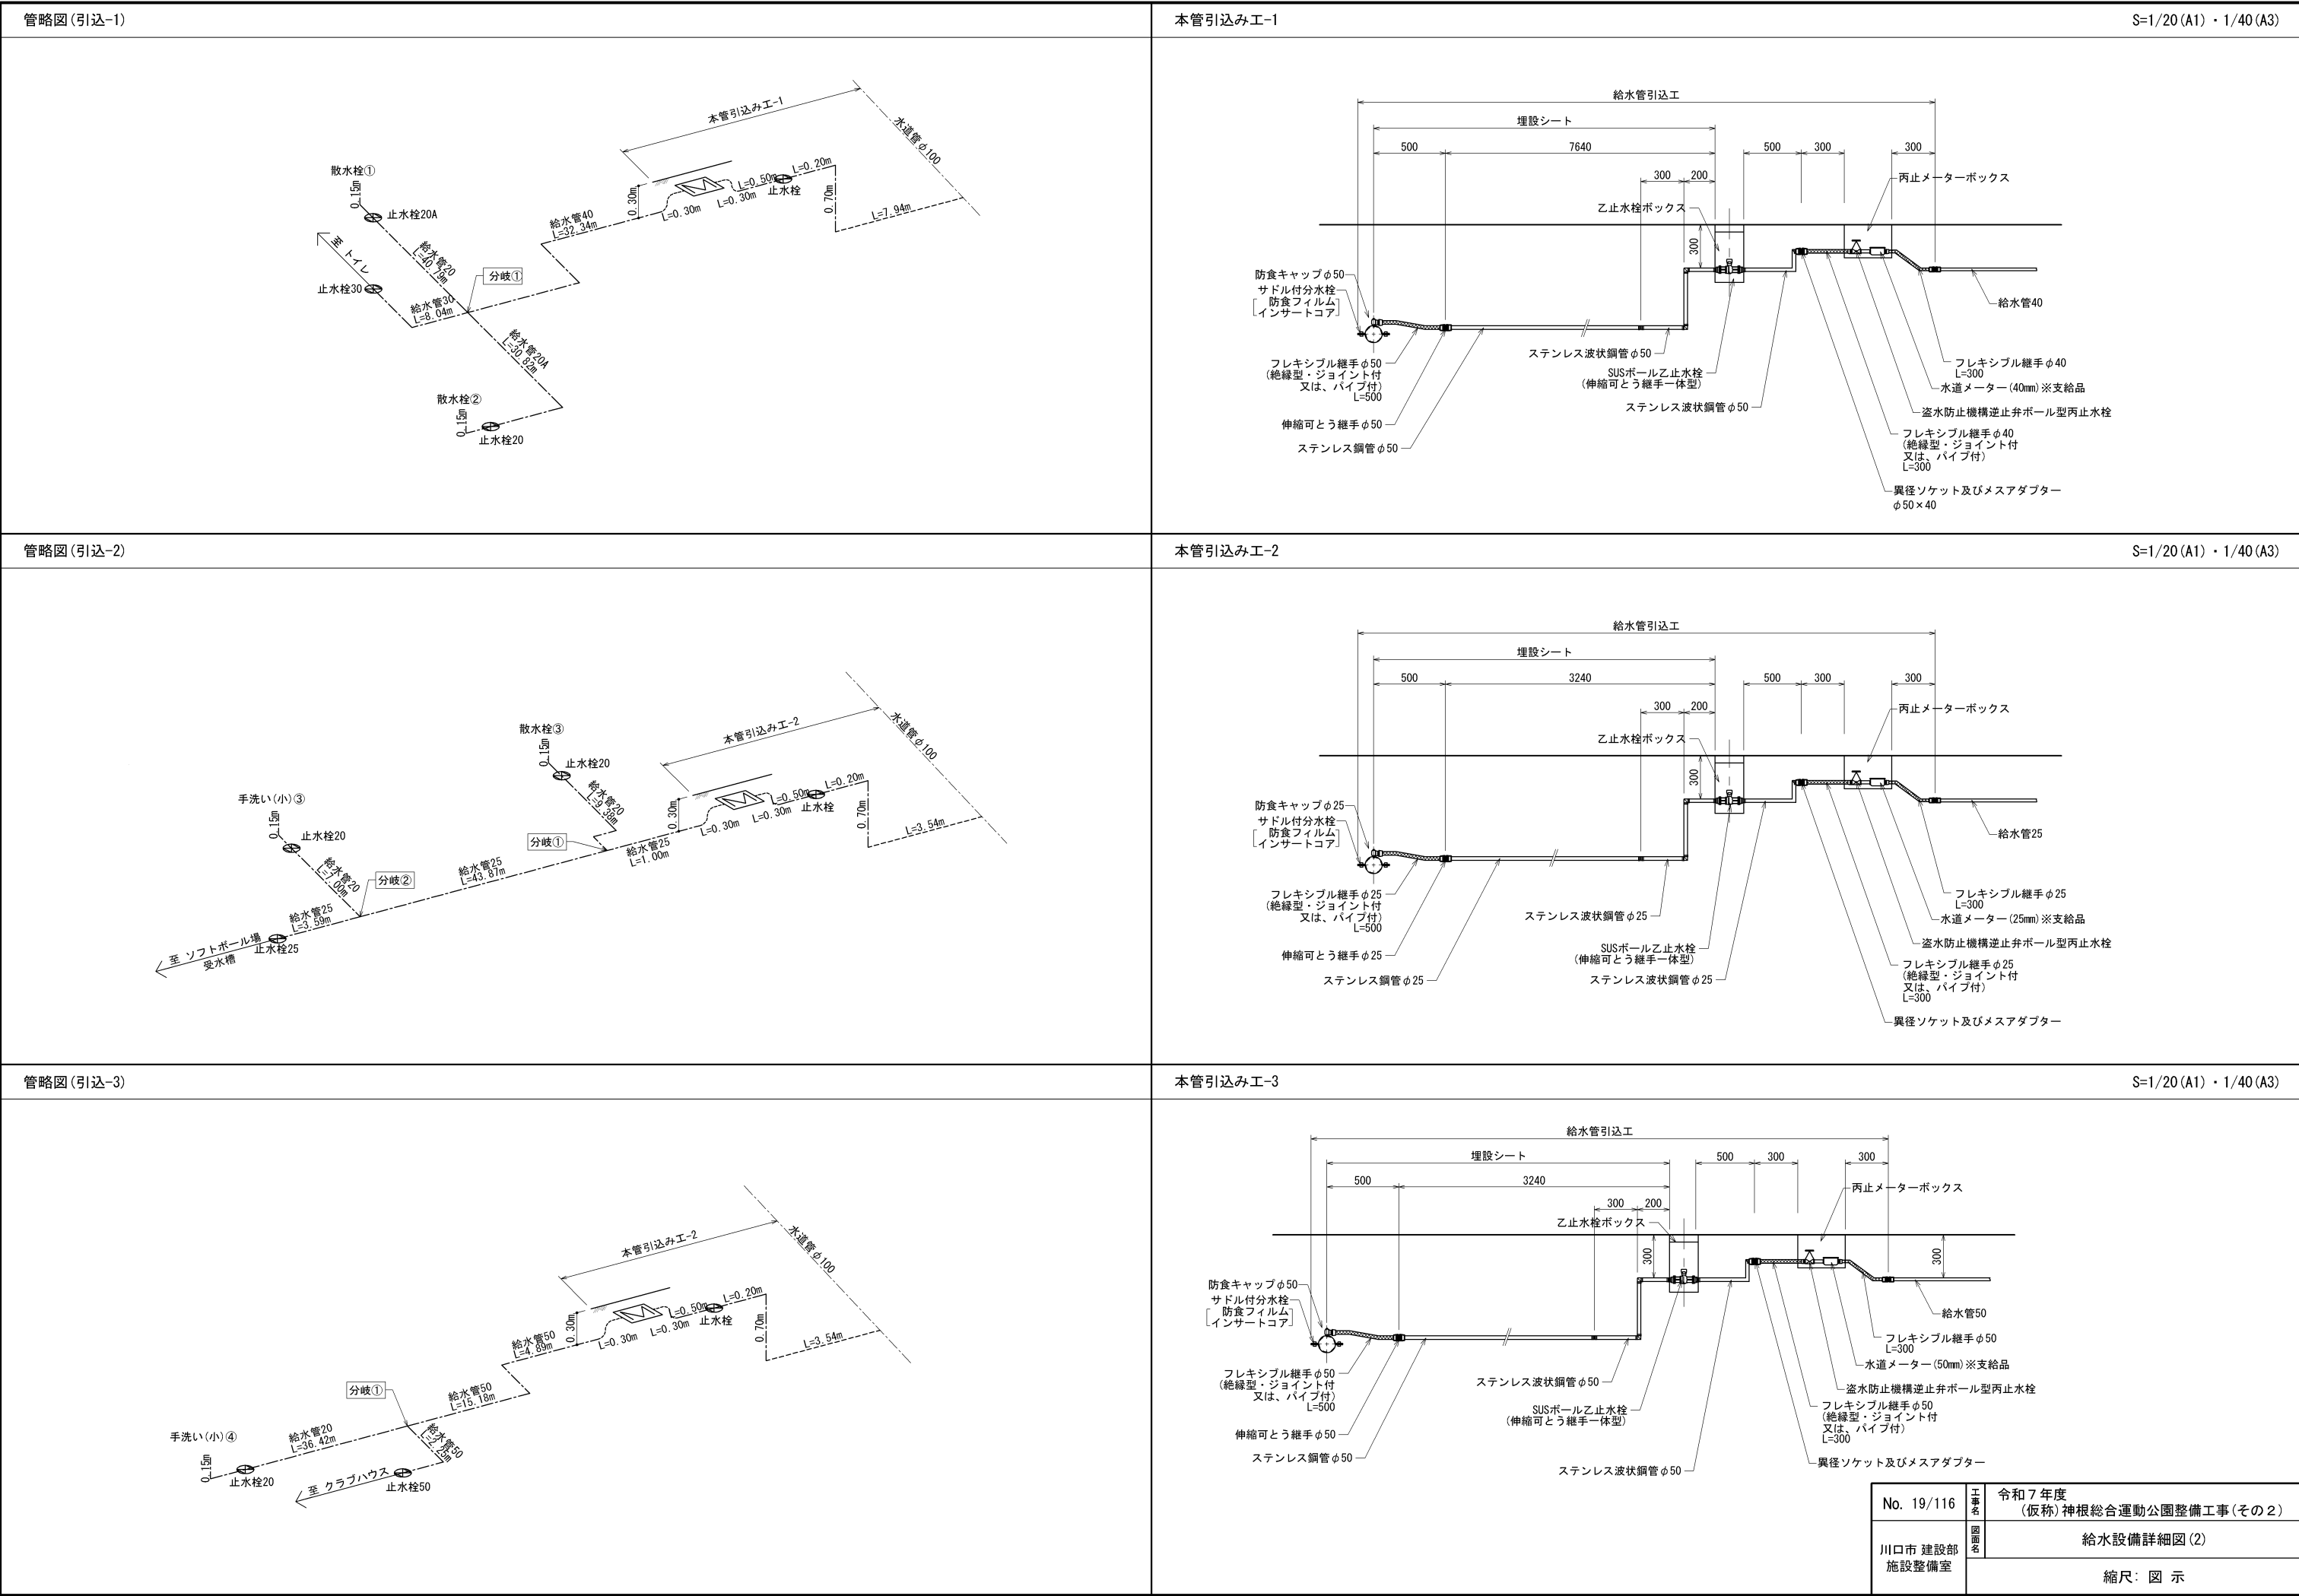


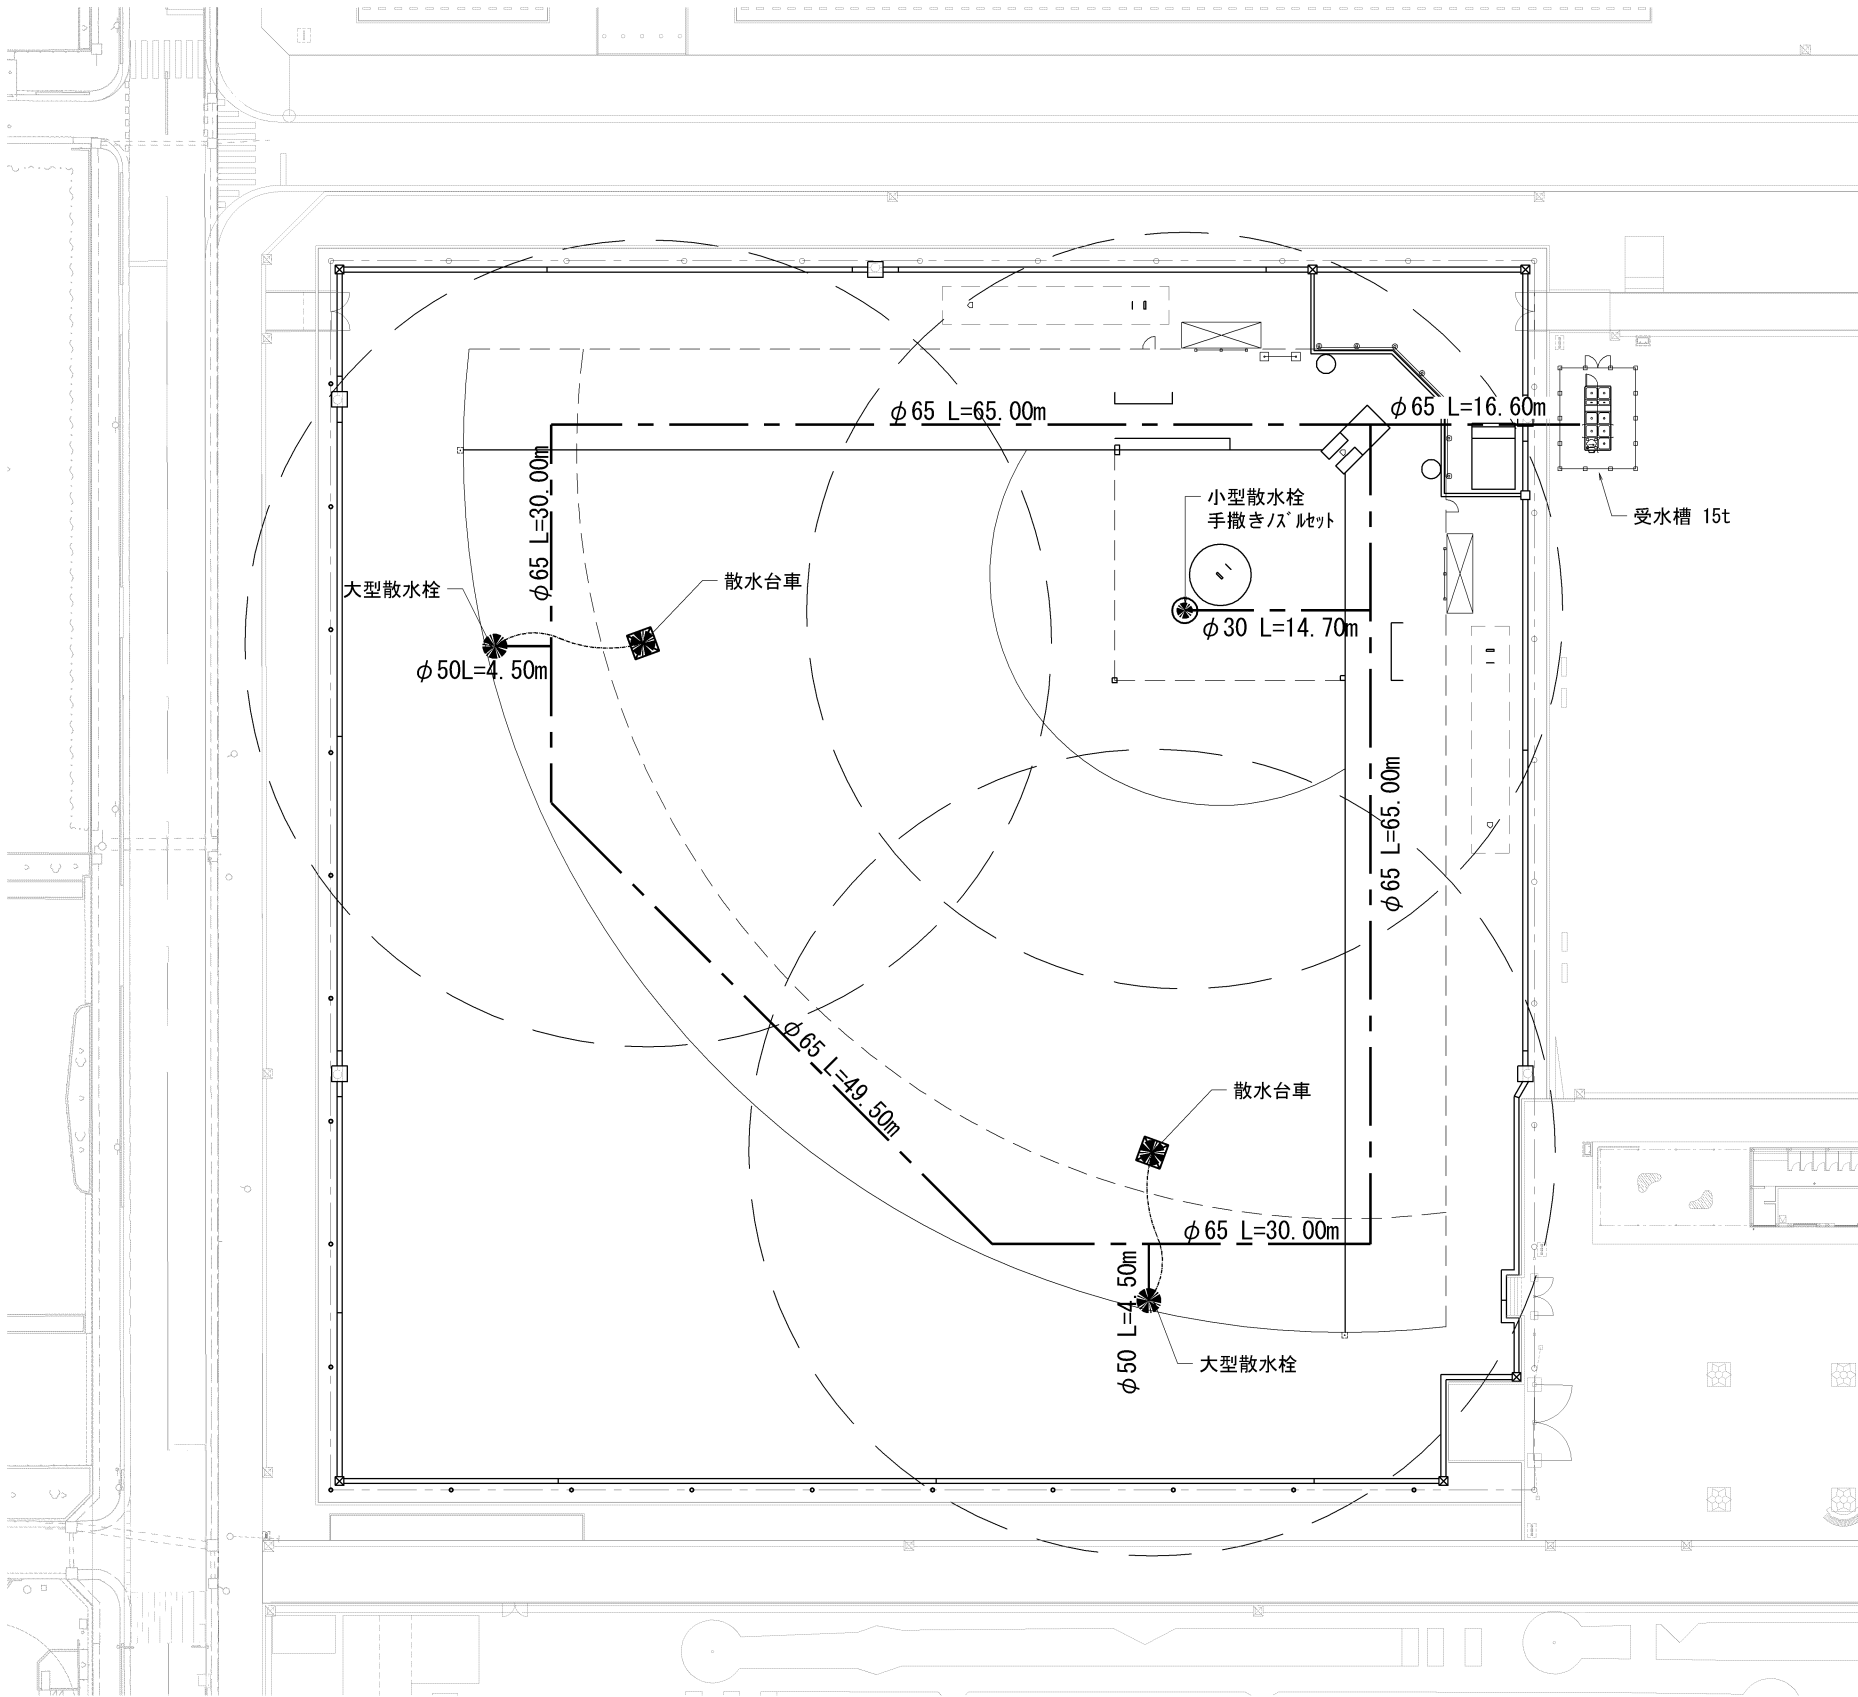


数 量 表				
凡例	名 称	仕様・詳細	単位	数 量
散水設備工				
☒	受水槽・自動散水ユニット	受水槽15t ノンフ ユニット共	式	1
⊗	大型散水栓	50A 伸縮回転式 散水栓ノズル共	基	2
⊗	小型散水栓	25A 伸縮回転式 散水栓ノズル共	基	1
⊗	散水台車	台車, スプリンクラー	セット	2
	手撒きノズルセット	巻取機, ノズル, ノズル	セット	1
---	給水管-1	耐衝撃性硬質塩ビ管 H1VPφ65	m	256.10
	給水管-2	耐衝撃性硬質塩ビ管 H1VPφ50	m	9.00
	給水管-3	耐衝撃性硬質塩ビ管 H1VPφ30	m	14.70
	埋設シート	W=150	m	279.80

散水計画平面図 S=1/300(A1)・1/600(A3)

No. 20/116	工事名	令和7年度 (仮称)神根総合運動公園整備工事(その2)
川口市 建設部 施設整備室	図面名	ソフトボール場 散水計画平面図
		縮尺:1/300(A1)・1/600(A3)

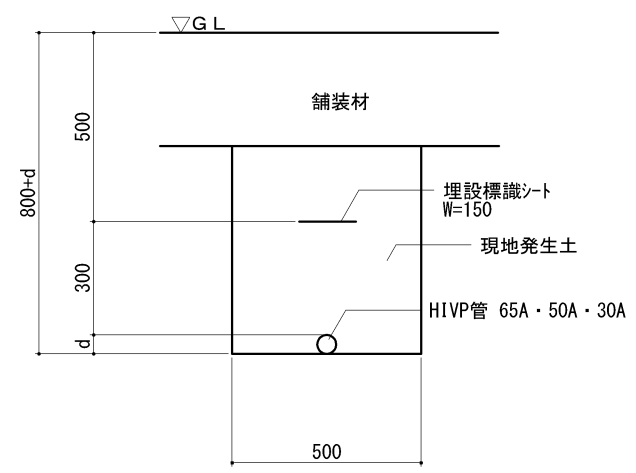
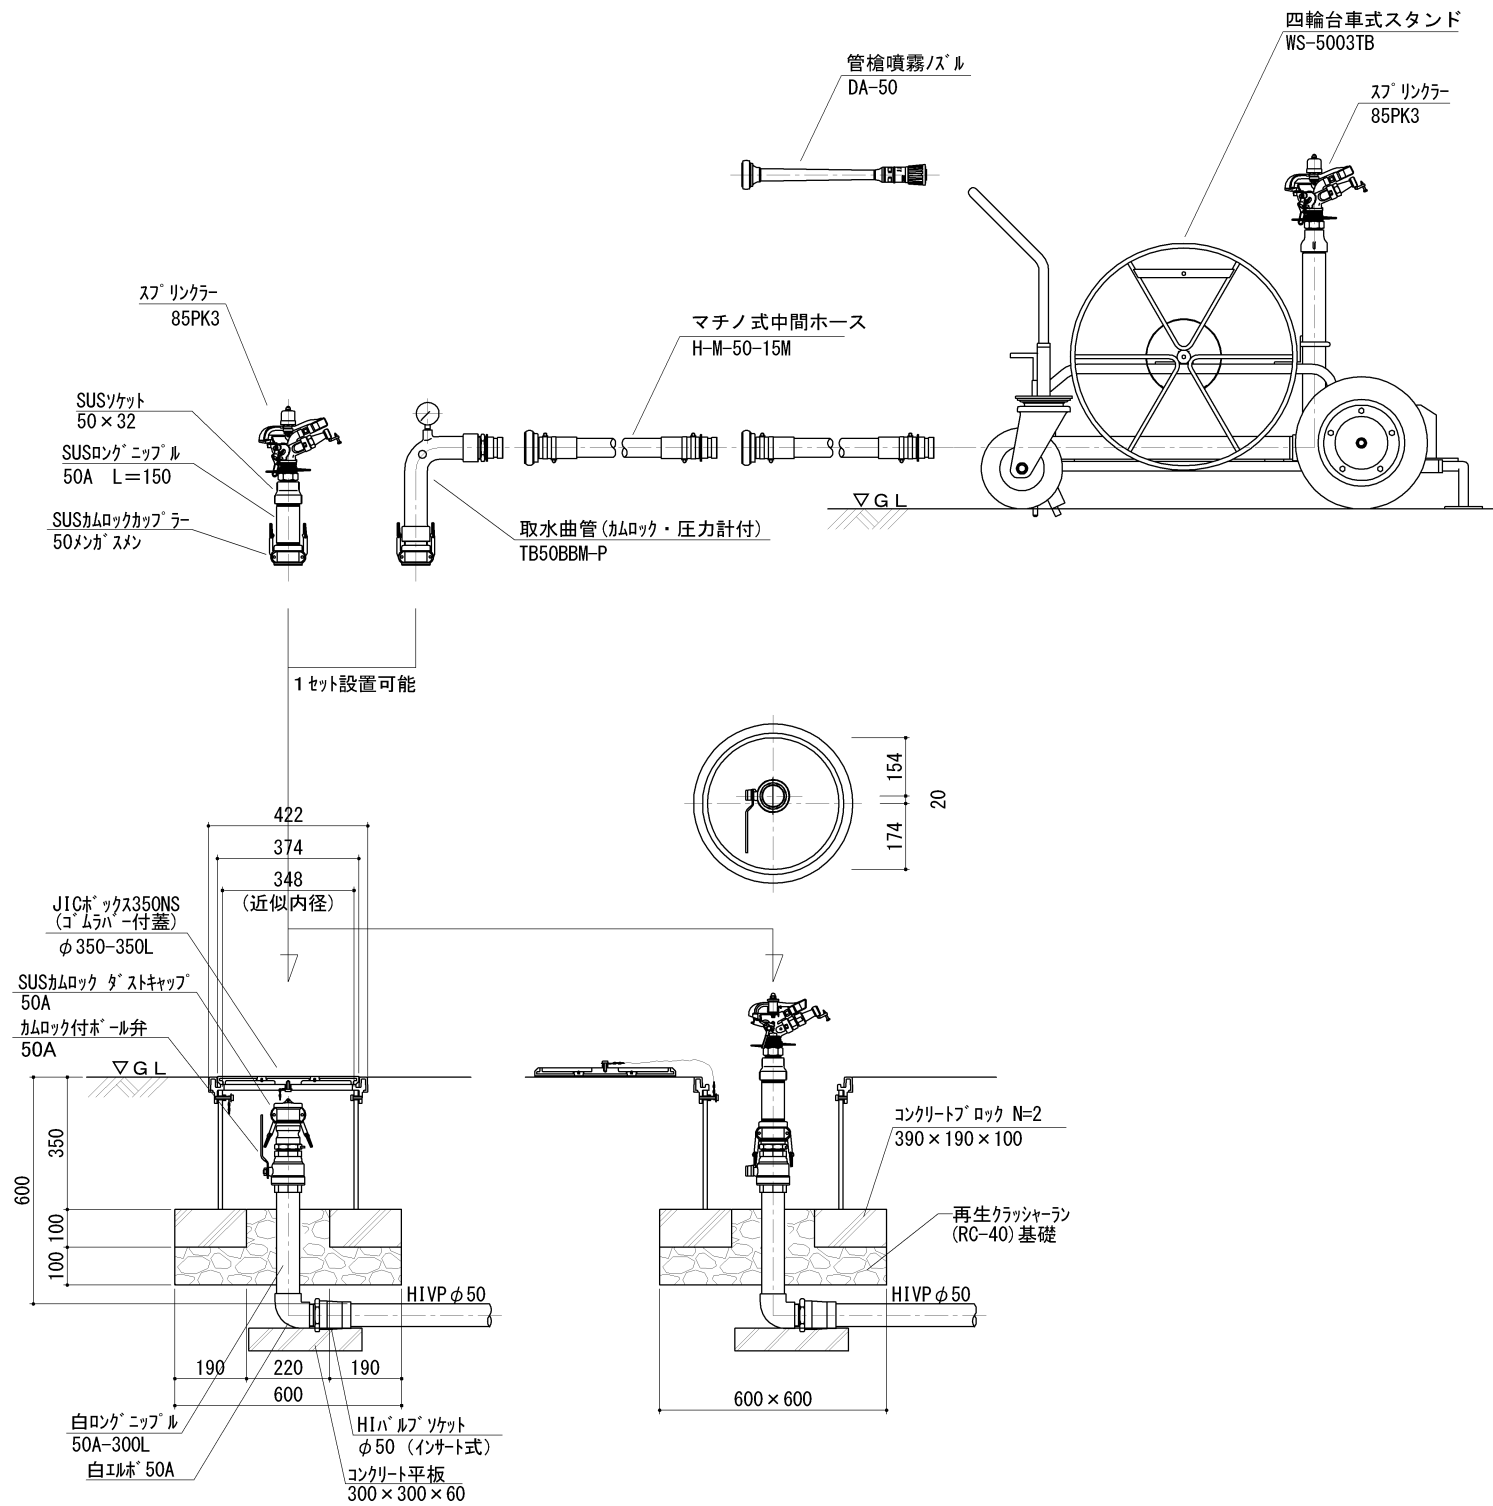


断面図 S=1/10 (A1) ・ 1/20 (A3)

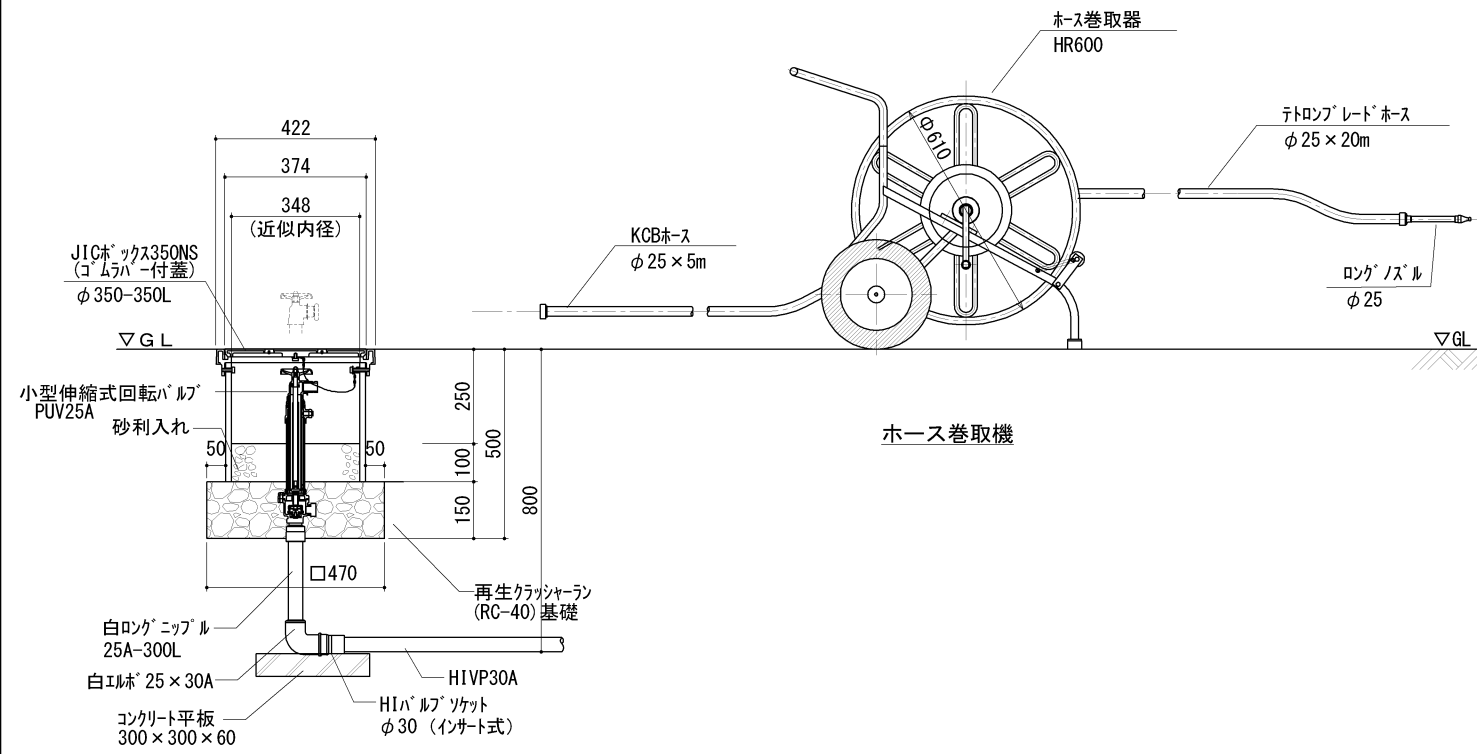


小型散水栓

No. 21/116	工事名	令和7年度 (仮称)神根総合運動公園整備工事(その2)
川口市 建設部 施設整備室	図面名	ソフトボール場 散水設備詳細図(1)
縮尺: 図示		

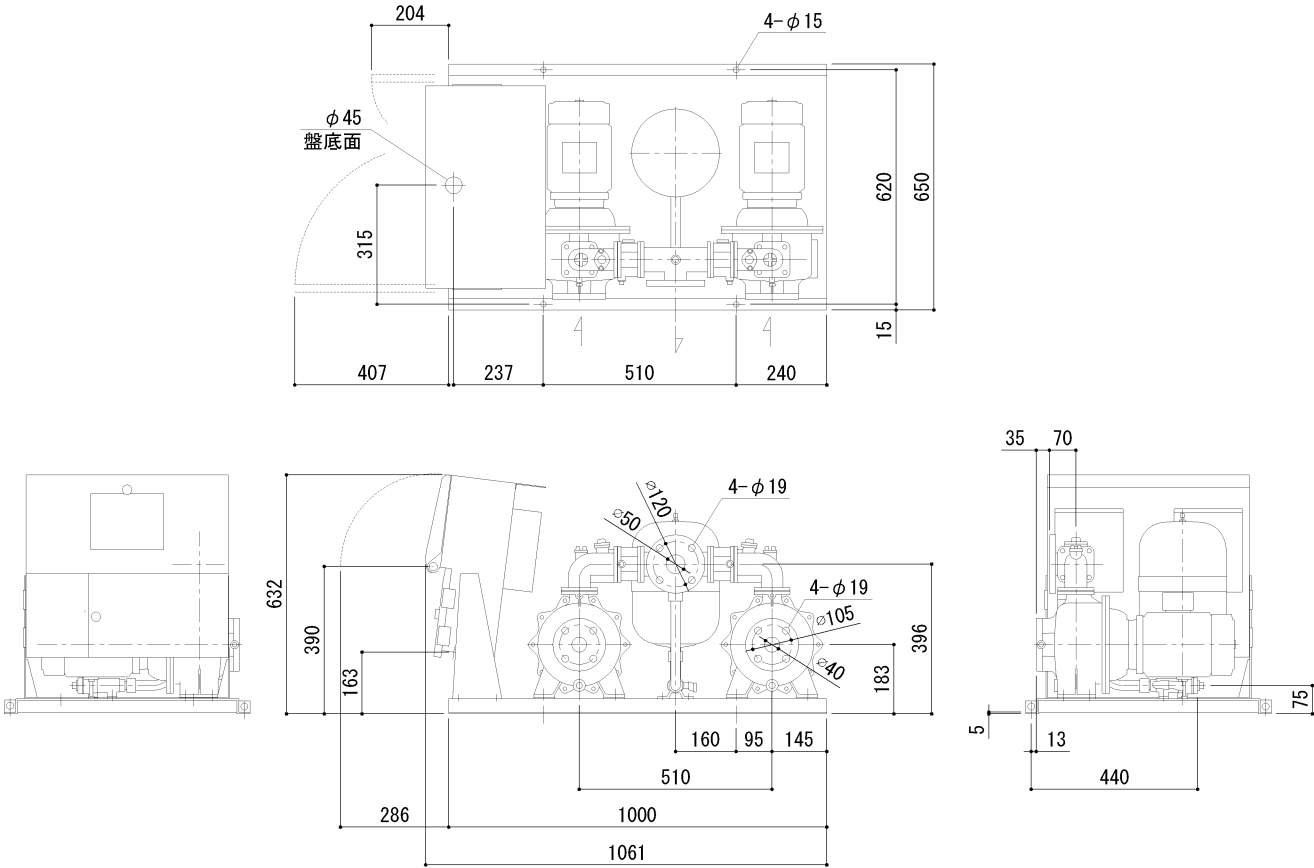
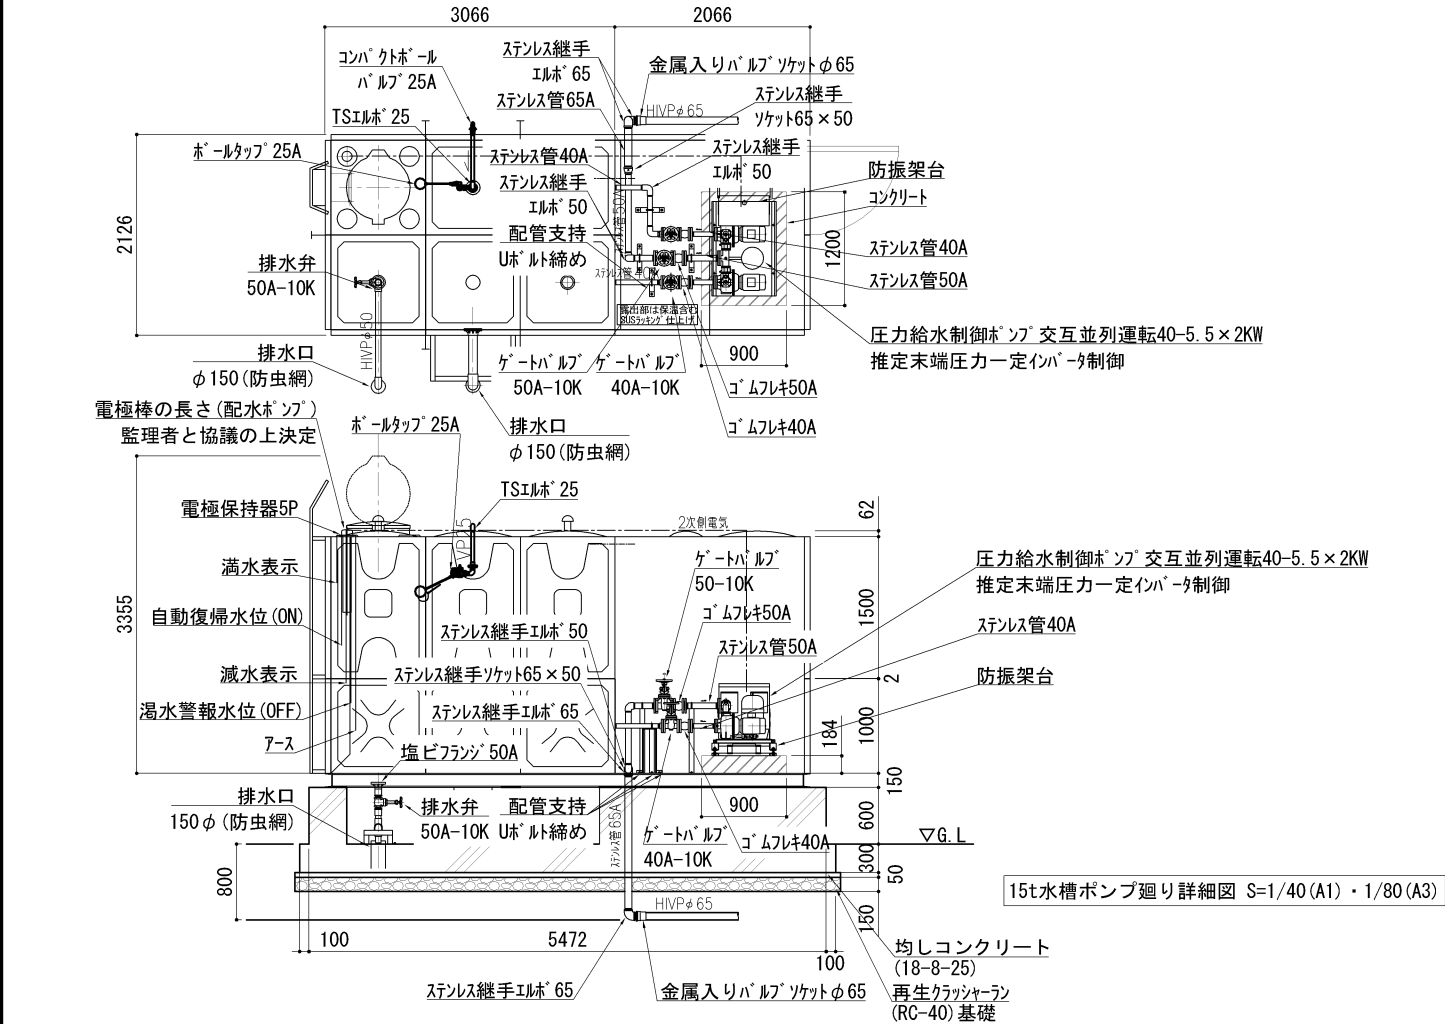


KFE40P5.5
(標準/VC40, 44, 73, 94)

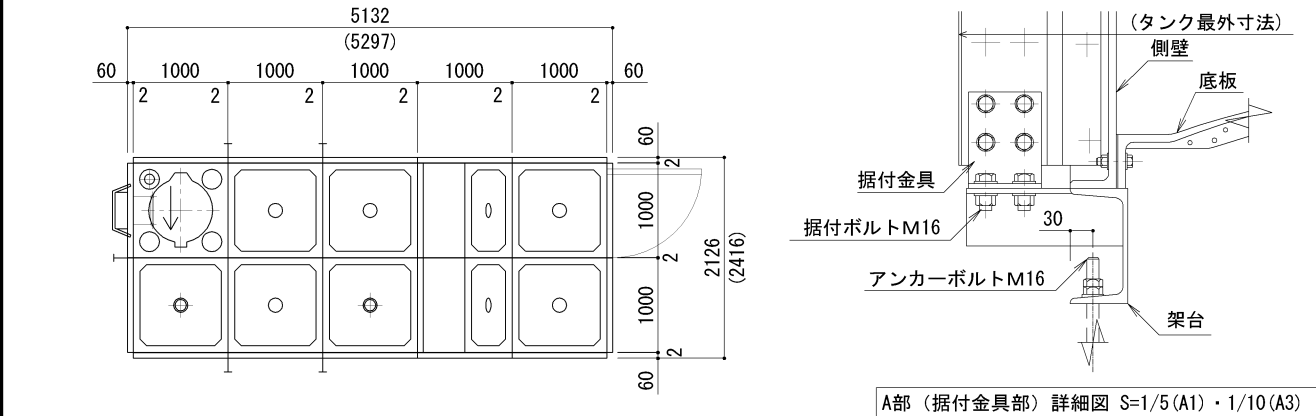

注記
タンク外観色は、アイボリーです。(マンセル2.5Y9/2)
パネル締結用ボルトはSUS-304品です。
気相部は樹脂ライニングボルト・ナット品です。
水槽質量は、1335kgです。
() 内寸法はタンク最外寸法を示します。
側壁・底板部の平均保温厚は25mm、天井も複合板構造です。
ポンプ室は単板構造です。
1.7mを下回る水位でご使用の場合には、別途対策が必要となります。
公共建築工事標準 (複合板)、SUSボルト仕様

14	ドア	AL	1	790×1795H
13	ガラリ	ABS	2	200×250
12	ポンプ室	FRP	1	2 m× 2 m× 2.5 mH
11	外梯子	SS	1	巾385 溶融亜鉛めっき品
10	内梯子	PVC	1	巾300
9	電極取付用座	ABS	1	PF2 カバー、防波管付
8	通気口	ABS	2	50A 防虫網付
7	排水口			
6	溢水口			
5	出水口			
4	入水口			
3	入水口			
2	マンホール	FRP	1	φ600 取外し兼用型 内ふた付
1	槽本体	FRP	1	
No	名称	材質	数量	サイズ


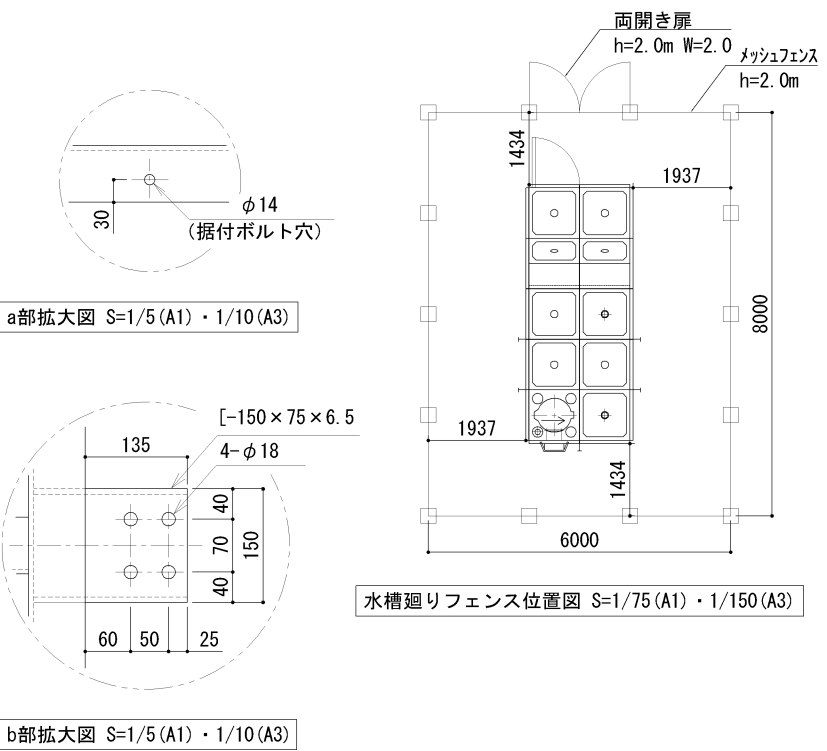
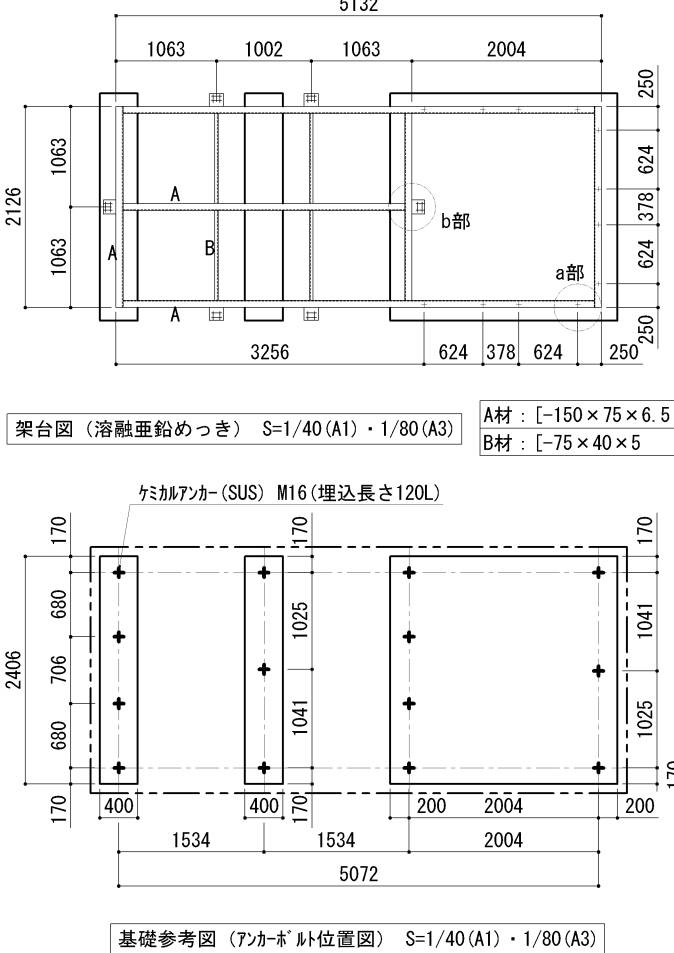


15t 水槽詳細図 S=1/40 (A1) ・ 1/80 (A3)

No. 22/116	工事名	令和7年度 (仮称)神根総合運動公園整備工事(その2)
川口市 建設部 施設整備室	図面名	ソフトボール場 散水設備詳細図(2)
縮尺: 図示		




鉄筋表

No	形状	径	長さ(m)	本数
①		D16	11.5	14
②		D16	5.4	29
③		D16	2.3	12
④		D13	2.2	46
⑤		D13	6.2	23
⑥		D13	2.3	29
⑦		D10	0.2	36

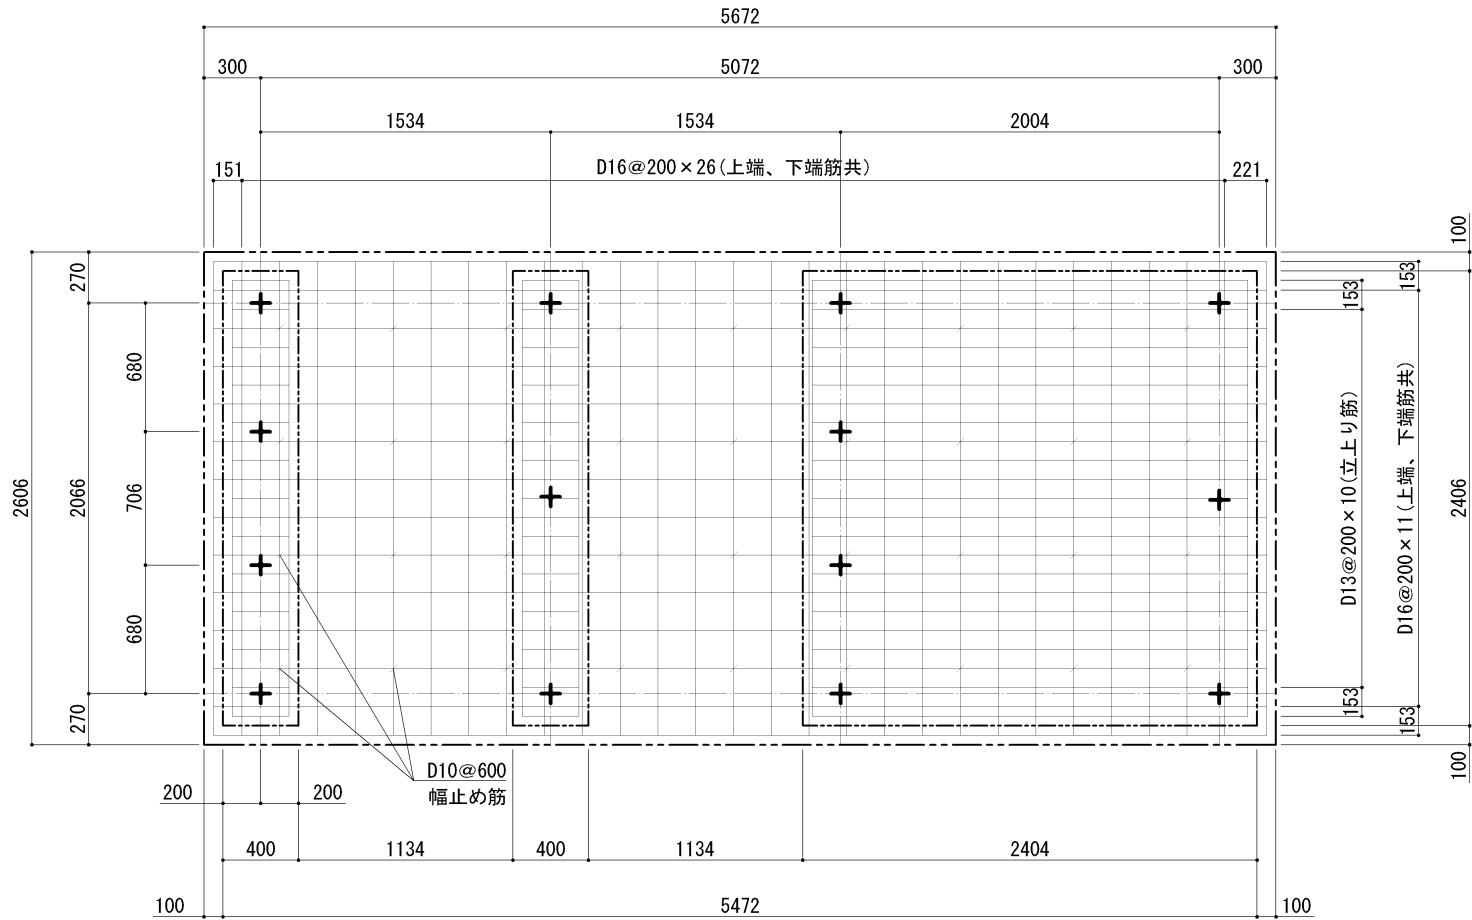
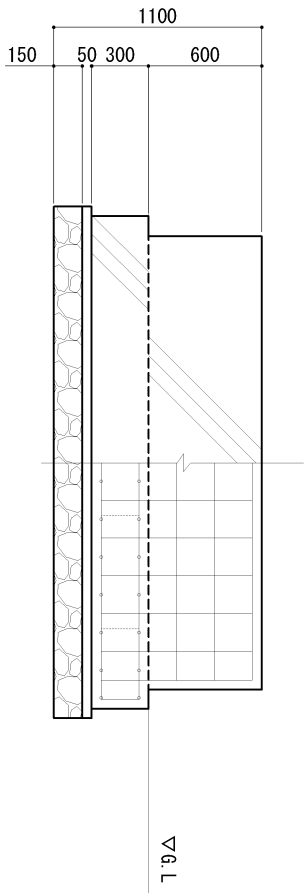
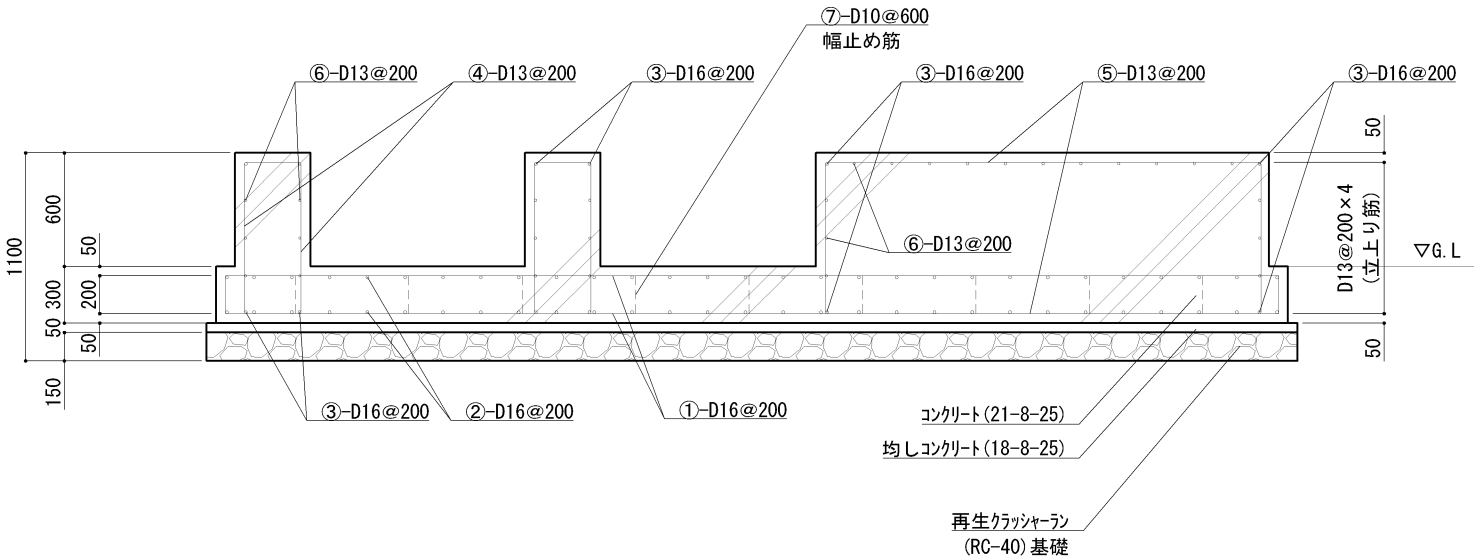


基礎配筋図 S=1/20(A1)・1/40(A3)

No. 23/116	工事名	令和7年度 (仮称)神根総合運動公園整備工事(その2)
川口市 建設部 施設整備室	図面名	ソフトボール場 散水設備詳細図(3)
縮尺: 図 示		

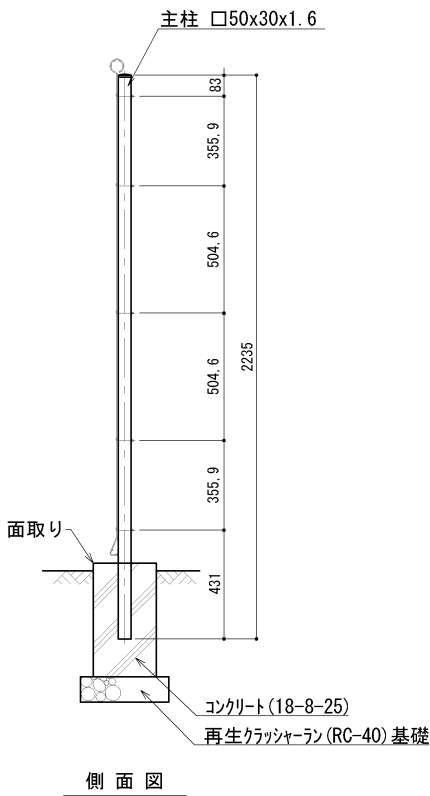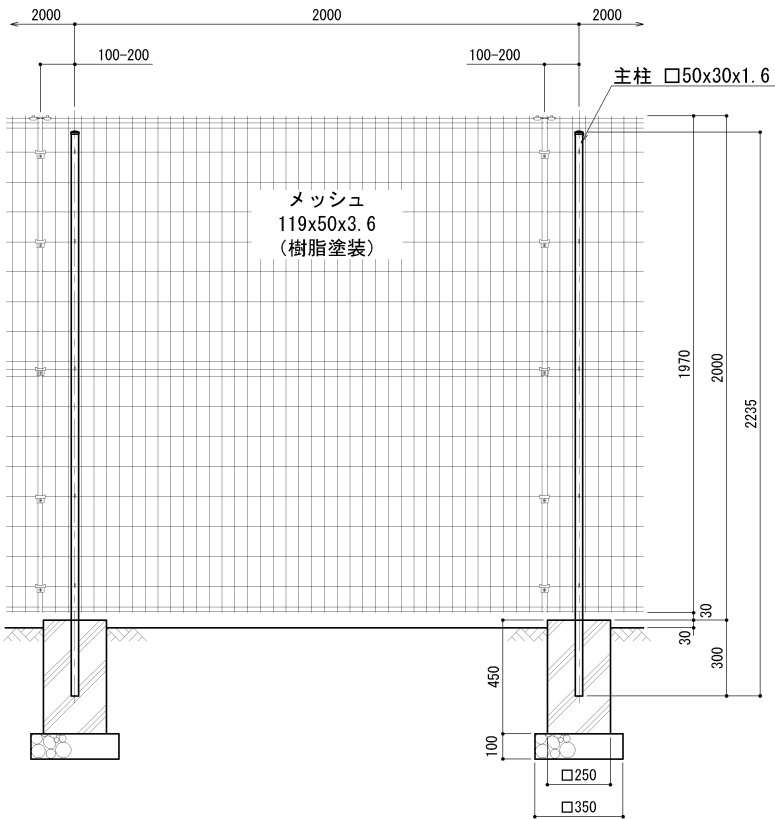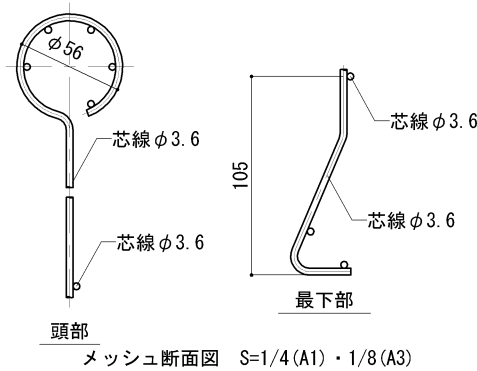


(設計条件) 風荷重：昭和57年改正 建築基準法・同施行令に基づく風圧力に準拠。
(基礎条件) 長期許容地耐力98kN/m²の場合。
標準色：ホワイト、ライトグリーン、ブラウン、グレー、ブラック、ステンカラー

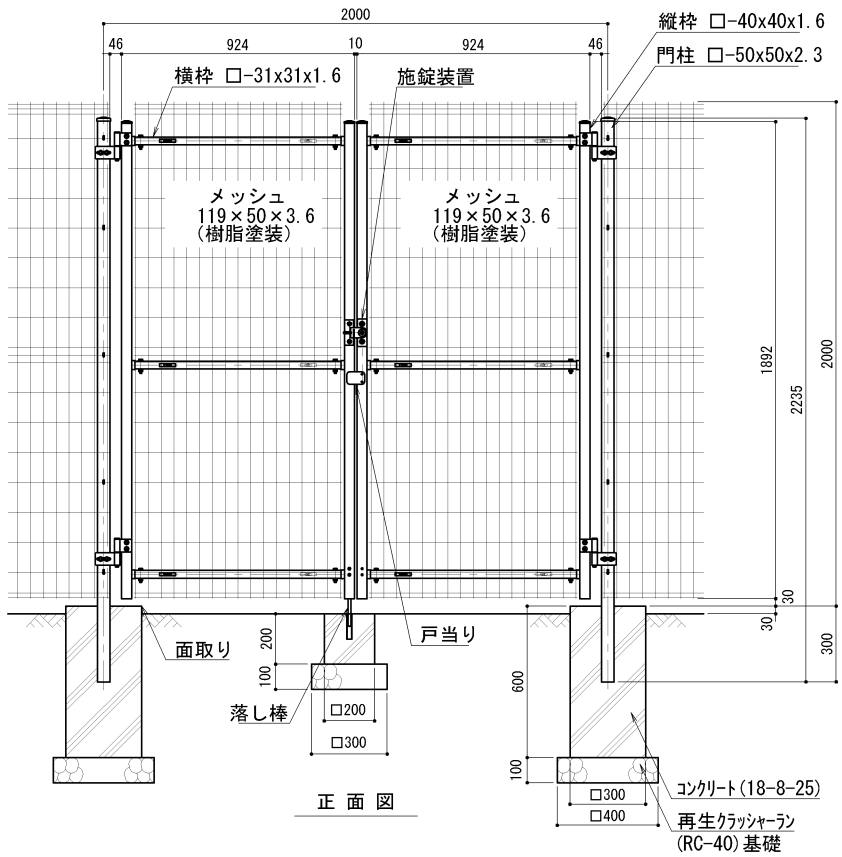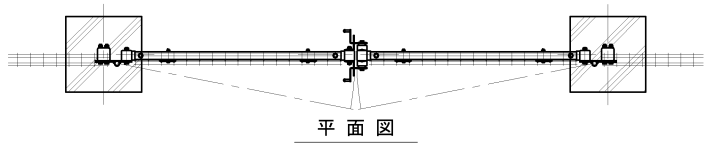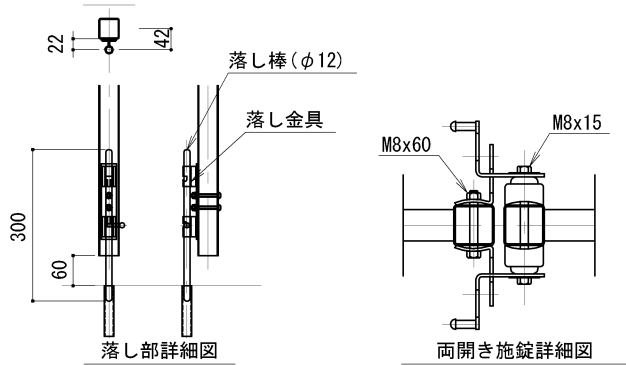


(設計条件) 風荷重：昭和57年改正 建築基準法・同施行令に基づく風圧力に準拠。
(基礎条件) 長期許容地耐力98kN/m²の場合。
標準色：ホワイト、ライトグリーン、ブラウン、グレー、ブラック、ステンカラー

No. 24/116	工事名	令和7年度 (仮称)神根総合運動公園整備工事(その2)
川口市 建設部 施設整備室	図面名	ソフトボール場 散水設備詳細図(4)
縮尺：図 示		


雨水排水設備平面図 S=1/500

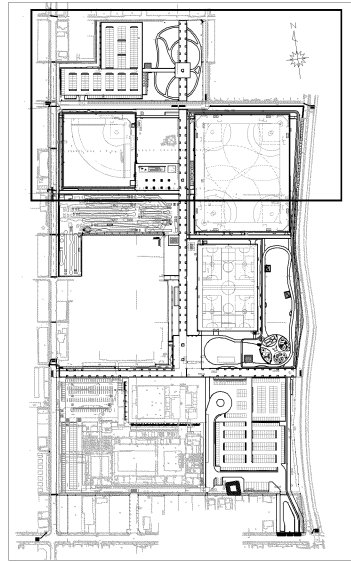

位置図 S=1/10000 (A1)・1/20000 (A3)


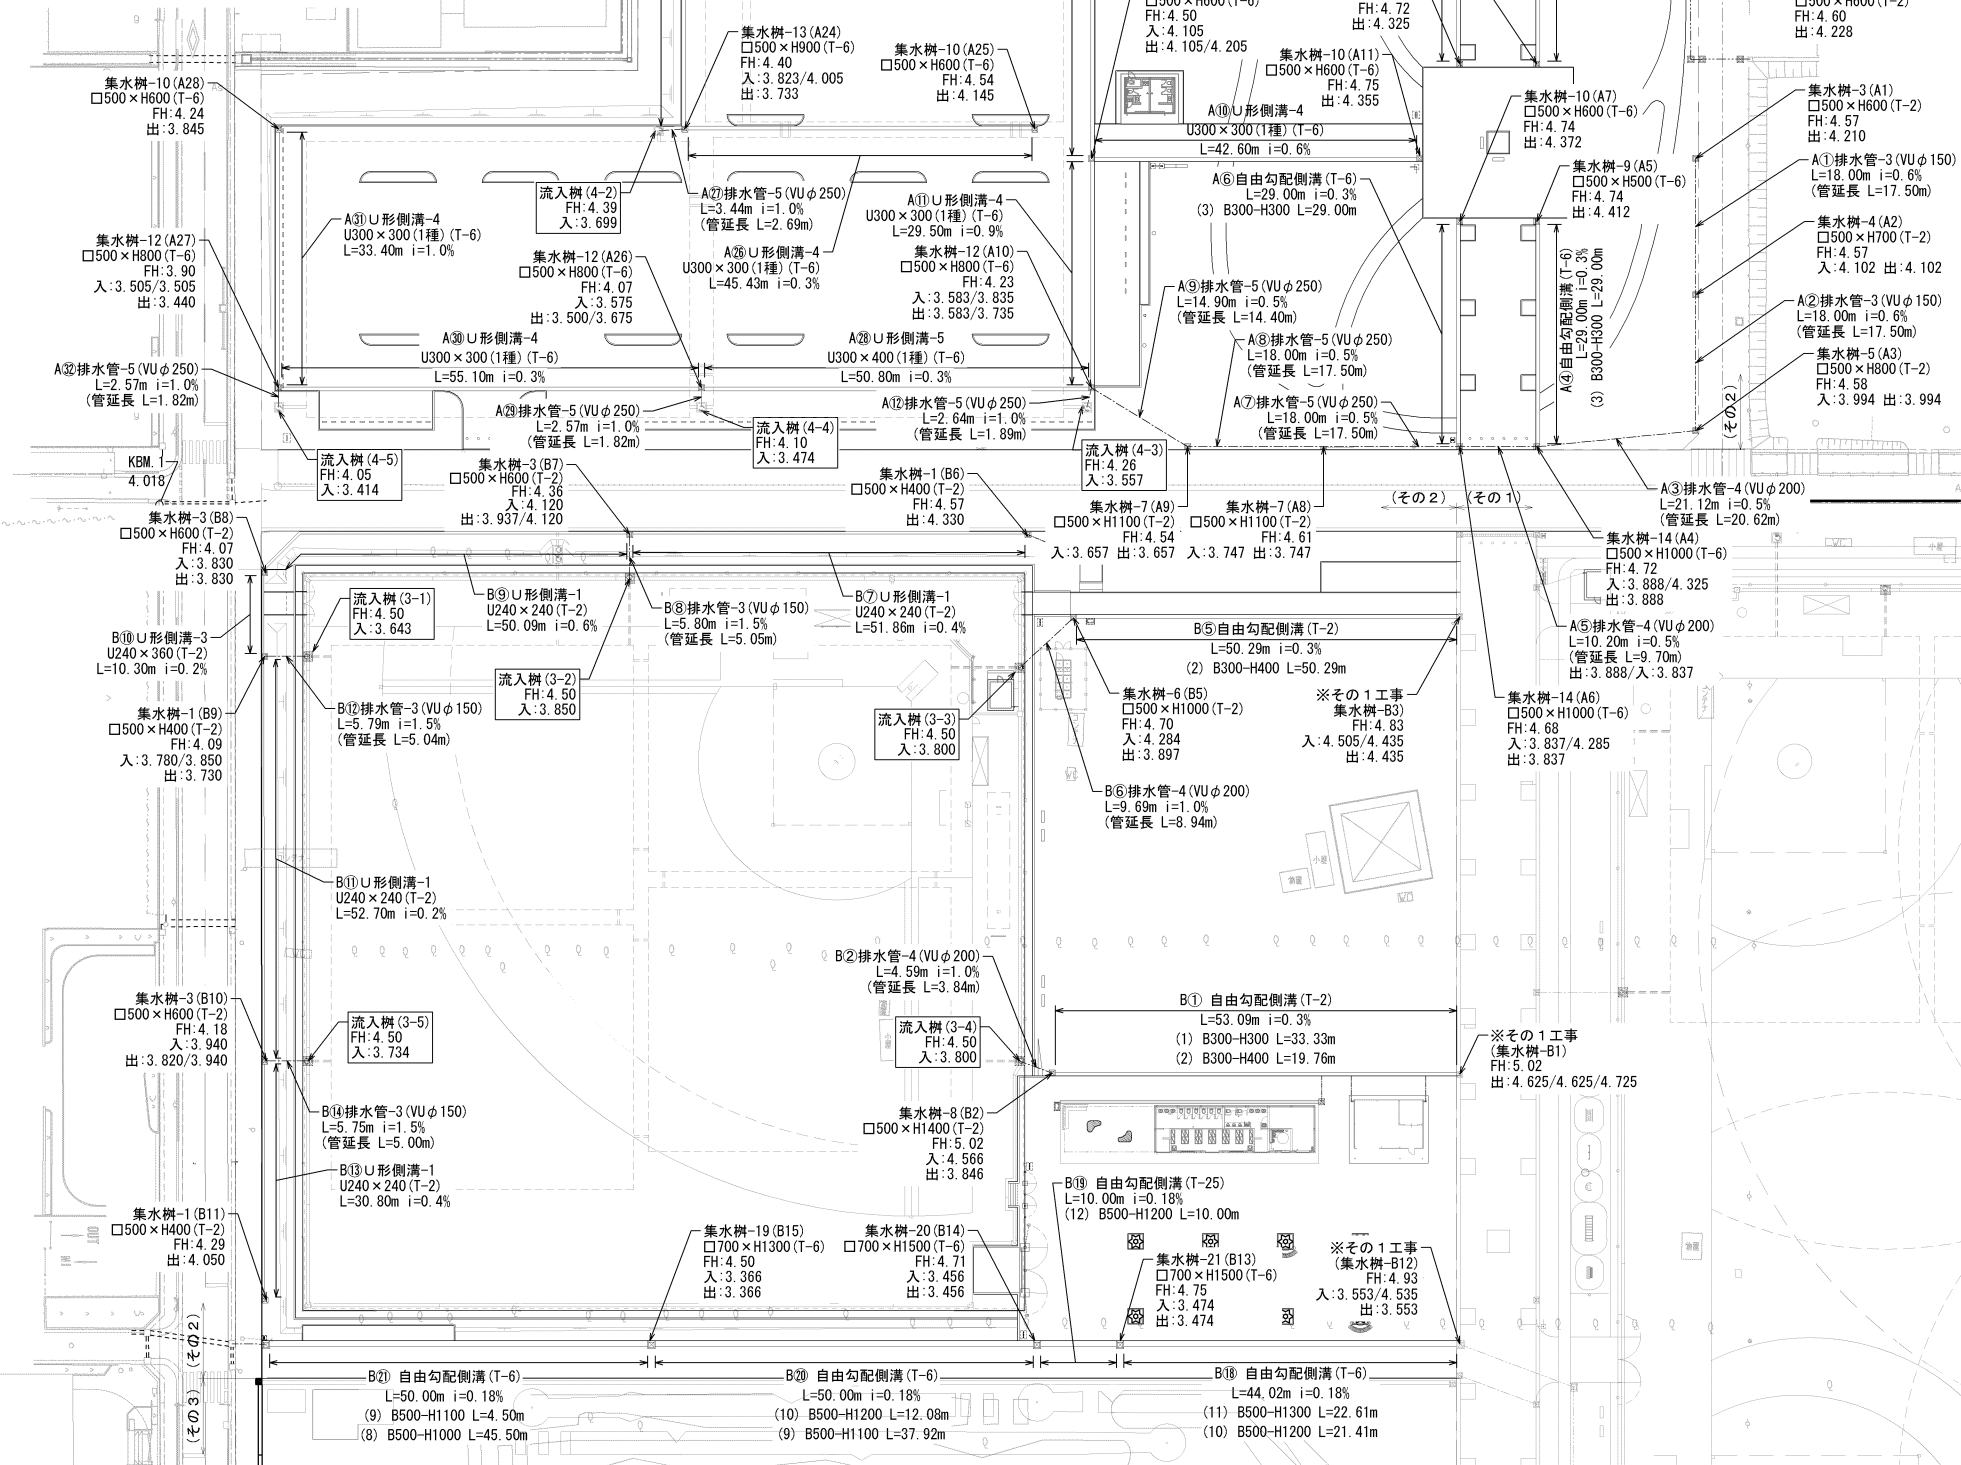


記号	細 別	規格・寸法	単位	数 量	備 考
---	U形側溝-1	U240×240、G蓋(T-2・NS・細目)	m	185.45	
---	U形側溝-2	U240×240、砂利敷	m	34.20	
---	U形側溝-3	U240×360、G蓋(T-2・NS・細目)	m	10.30	
---	U形側溝-4	U300×300(1種)、Co蓋・G蓋(T-6・NS・細目)	m	309.43	
---	U形側溝-5	U300×400(1種)、Co蓋・G蓋(T-6・NS・細目)	m	50.80	
---	自由勾配側溝(1)	B300-H300、Co蓋・G蓋(T-2・NS・細目)	m	33.33	
---	自由勾配側溝(2)	B300-H400、Co蓋・G蓋(T-2・NS・細目)	m	70.05	
---	自由勾配側溝(3)	B300-H300、Co蓋・G蓋(T-6・NS・細目)	m	144.33	
---	自由勾配側溝(4)	B300-H400、Co蓋・G蓋(T-6・NS・細目)	m	43.80	
---	自由勾配側溝(5)	B300-H500、Co蓋・G蓋(T-6・NS・細目)	m	27.37	
---	自由勾配側溝(6)	B300-H800、Co蓋・G蓋(T-6・NS・細目)	m	6.84	
---	自由勾配側溝(7)	B300-H900、Co蓋・G蓋(T-6・NS・細目)	m	13.16	
---	自由勾配側溝(8)	B500-H1000、Co蓋・G蓋(T-6・NS・細目)	m	45.50	
---	自由勾配側溝(9)	B500-H1100、Co蓋・G蓋(T-6・NS・細目)	m	42.42	
---	自由勾配側溝(10)	B500-H1200、Co蓋・G蓋(T-6・NS・細目)	m	33.49	
---	自由勾配側溝(11)	B500-H1300、Co蓋・G蓋(T-6・NS・細目)	m	22.61	
---	自由勾配側溝(12)	B500-H1200、Co蓋・G蓋(T-25・NS・細目)	m	10.00	
---	排水管-1	CSBφ350	m	4.50	
---	排水管-2	VUφ75	m	17.34	
---	排水管-3	VUφ150	m	79.09	
---	排水管-4	VUφ200	m	71.65	
---	排水管-5	VUφ250	m	105.32	
---	排水管-6	VUφ300	m	3.36	
---	排水管-7	VUφ350	m	103.83	
☑	集水樹-1	□500×H400、G蓋(T-2・NS・細目)	基	3	B6, B9, B11
☑	集水樹-2	□500×H500、G蓋(T-2・NS・細目)	基	1	B17
☑	集水樹-3	□500×H600、G蓋(T-2・NS・細目)	基	5	A1, A13, B7, B8, B10
☑	集水樹-4	□500×H700、G蓋(T-2・NS・細目)	基	2	A2, A14
☑	集水樹-5	□500×H800、G蓋(T-2・NS・細目)	基	3	A3, A15, A20
☑	集水樹-6	□500×H1000、G蓋(T-2・NS・細目)	基	1	B5
☑	集水樹-7	□500×H1100、G蓋(T-2・NS・細目)	基	2	A8, A9
☑	集水樹-8	□500×H1400、G蓋(T-2・NS・細目)	基	1	B2
☑	集水樹-9	□500×H500、G蓋(T-6・NS・細目)	基	1	A5
☑	集水樹-10	□500×H600、G蓋(T-6・NS・細目)	基	8	A7, A11, A12, A17, A19 A23, A25, A28
☑	集水樹-11	□500×H700、G蓋(T-6・NS・細目)	基	1	A16
☑	集水樹-12	□500×H800、G蓋(T-6・NS・細目)	基	4	A10, A18, A26, A27
☑	集水樹-13	□500×H900、G蓋(T-6・NS・細目)	基	1	A24
☑	集水樹-14	□500×H1000、G蓋(T-6・NS・細目)	基	3	A4, A6, A21
☑	集水樹-15	□500×H1200、G蓋(T-6・NS・細目)	基	1	A22
☑	集水樹-16	□600×H900、G蓋(T-2・NS・細目)	基	1	A31
☑	集水樹-17	□600×H1100、G蓋(T-2・NS・細目)	基	1	A32
☑	集水樹-18	□600×H900、G蓋(T-25・NS・細目)	基	2	A29, A30
☑	集水樹-19	□700×H1300、G蓋(T-6・NS・細目)	基	1	B15
☑	集水樹-20	□700×H1500、G蓋(T-6・NS・細目)	基	2	B13, B14
○	塩ビ樹	φ75-125、直線	基	4	
☑	蓋高調整	流入樹(3-1~5) □1000、ソフトボール場	箇所	5	※別途工事

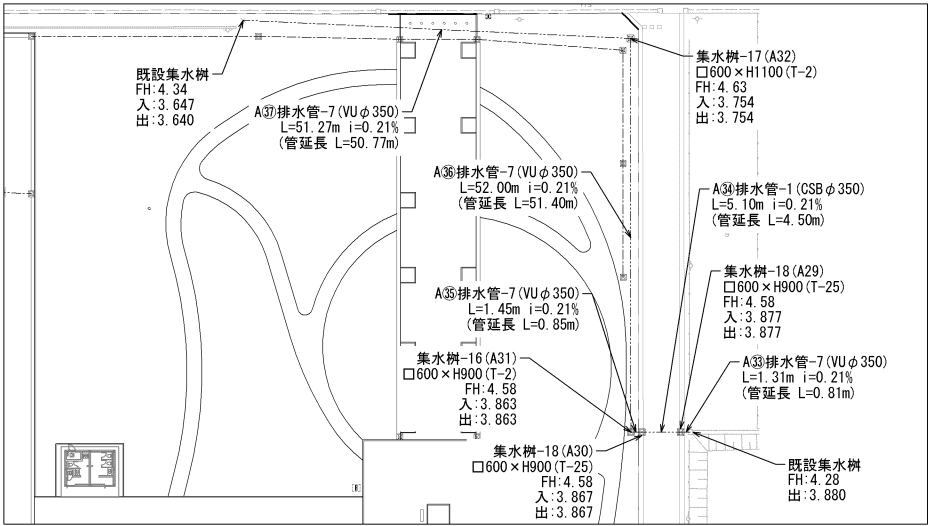


水路 芝30-④ 平面図

No. 25/116	工事名 令和7年度 (仮称)神根総合運動公園整備工事(その2)
川口市建設部 施設整備室	図面名 雨水排水設備平面図(1)
縮尺:1/500 (A1)・1/1000 (A3)	

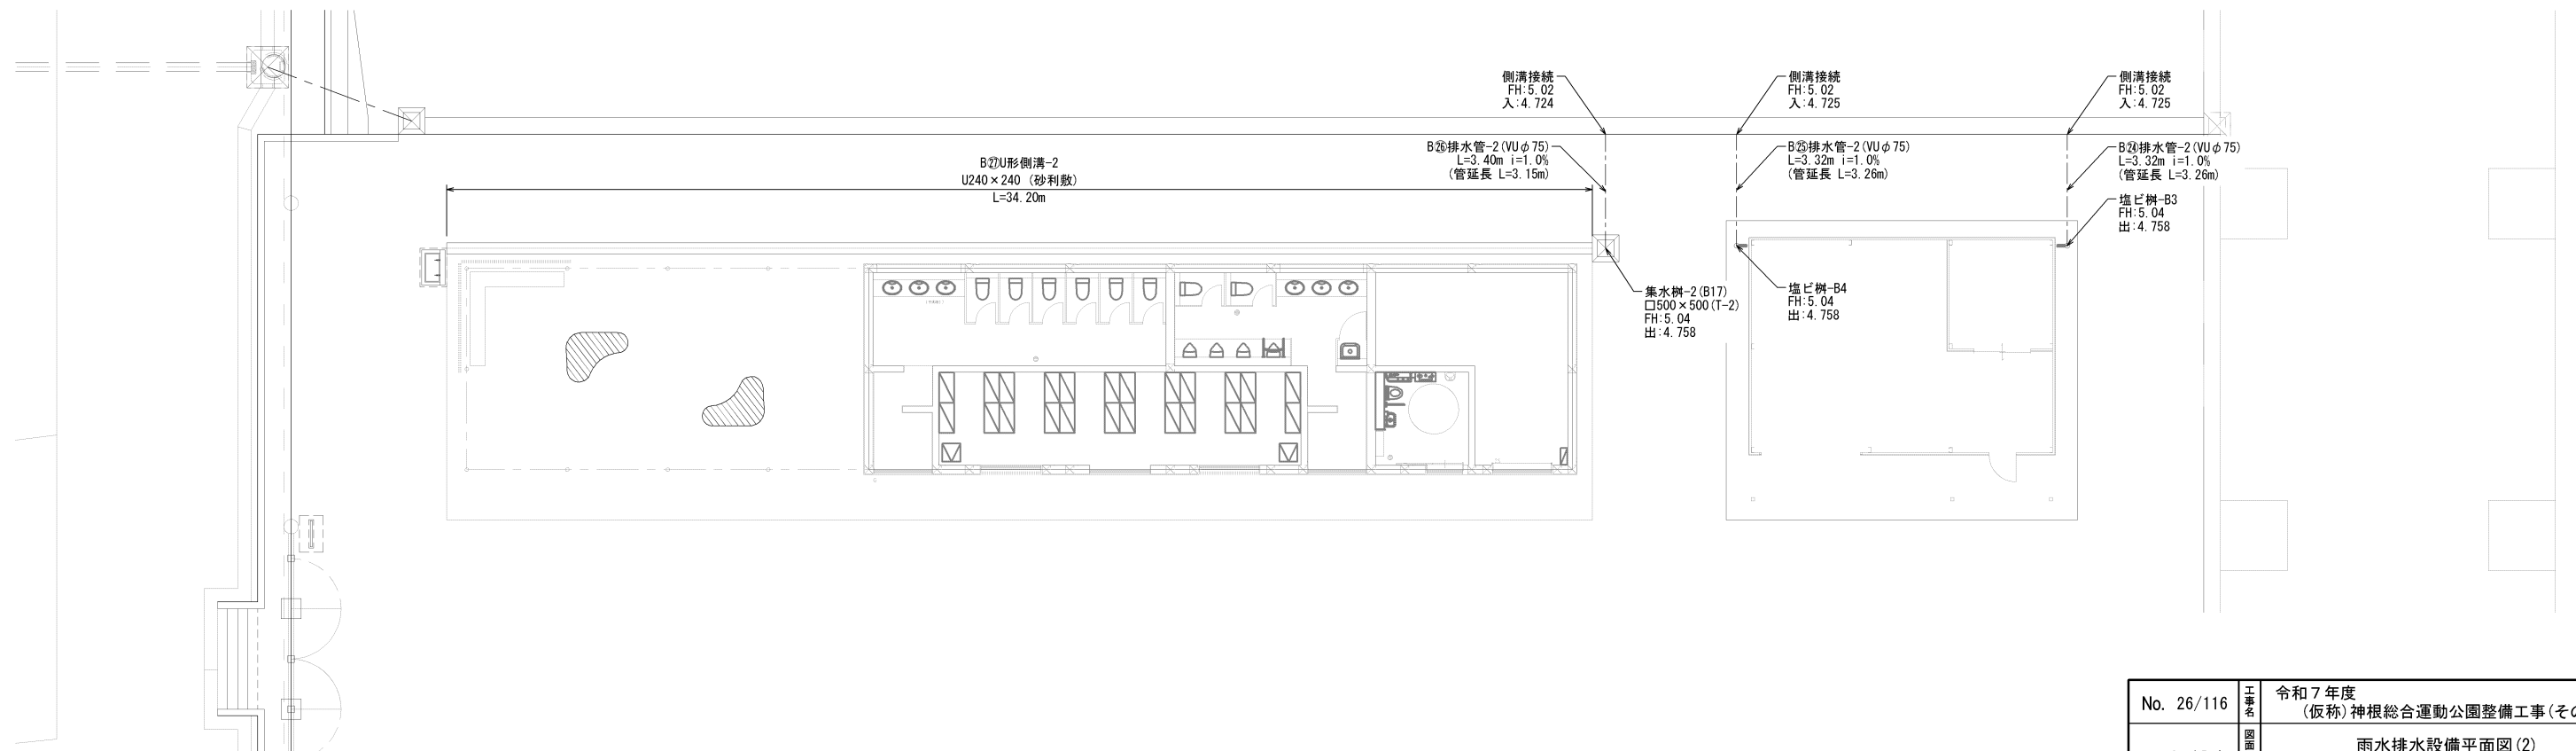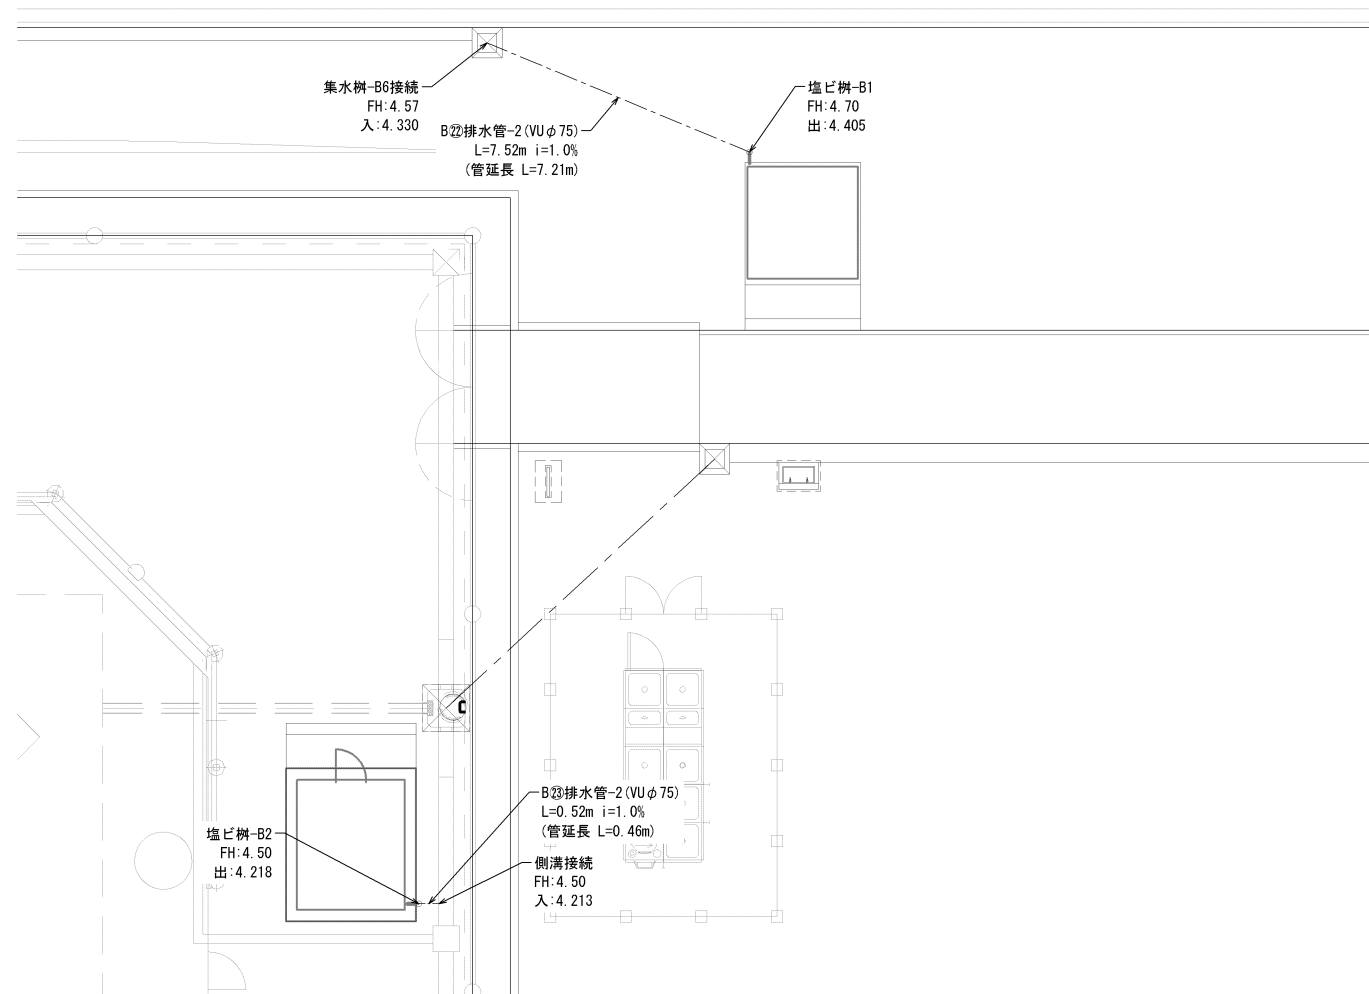

No. 26/116	工 名	令和 7 年度 (仮称) 神根総合運動公園整備工事(その 2)
川口市 建設部 施設整備室	図 面 名	雨水排水設備平面図(2)
	縮 尺 : 1/500 (A1) ・ 1/1000 (A3)	

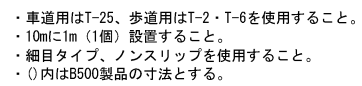

No. 28/116	工事名	令和7年度 (仮称) 神根総合運動公園整備工事(その2)
	図面名	雨水排水設備詳細図(2)
川口市 建設部 施設整備室	縮尺: 図 示	

C S B管

S=1/10 (A1) ・ 1/20 (A3)

円形ボックス管

管底 h

B

φD

D

t

50

50

B

B+100

均しコンクリート (18-8-25)

再生クラッシャーラン (RC-40) 基礎

断面図 S=1/10 (A1) ・ 1/20 (A3)

D	B	t	c
150	254	52	30
200	308	54	30
250	362	56	30
300	420	60	30
350	478	64	30
400	540	70	30
450	604	77	30
500	666	83	30
600	786	93	30

排水管理設標準図

S=1/10 (A1) ・ 1/20 (A3)

現況, 計画造成ライン

1:0.5

良質発生土

塩ビ管

h1

砂基礎

H (掘削ふかさ)

100

h1

h2

100

W=D+400

断面図 S=1/10 (A1) ・ 1/20 (A3)

D	t	h1	h2	W
75	2.7	89	289	475
100	3.1	114	314	500
150	5.1	165	365	550
200	6.5	216	416	600
250	7.8	267	467	650
300	9.2	318	518	700
350	10.5	370	570	750
400	11.8	420	620	800
450	13.2	470	670	850
500	14.6	520	720	900
600	17.8	630	830	1000

集水樹口500

S=1/10 (A1) ・ 1/20 (A3)

グレーチング蓋
□500用・細目・ノズリップ
(T-2・6)

□800

H

h

150以上

150

150

□500

□800

□900

プレキャスト集水樹

再生クラッシャーラン (RC-40) 基礎

断面図 S=1/10 (A1) ・ 1/20 (A3)

	W	H	蓋	備考
集水樹-A1	500	600	T-2	
集水樹-A2	500	700	T-2	
集水樹-A3	500	800	T-2	
集水樹-A4	500	1000	T-6	
集水樹-A5	500	500	T-6	
集水樹-A6	500	1000	T-6	
集水樹-A7	500	600	T-6	
集水樹-A8	500	1100	T-2	
集水樹-A9	500	1100	T-2	
集水樹-A10	500	800	T-6	
集水樹-A11	500	600	T-6	
集水樹-A12	500	600	T-6	
集水樹-A13	500	600	T-2	
集水樹-A14	500	700	T-2	
集水樹-A15	500	800	T-2	
集水樹-A16	500	700	T-6	
集水樹-A17	500	600	T-6	
集水樹-A18	500	800	T-6	
集水樹-A19	500	600	T-6	
集水樹-A20	500	800	T-2	

	W	H	蓋	備考
集水樹-A21	500	1000	T-6	
集水樹-A22	500	1200	T-6	
集水樹-A23	500	600	T-6	
集水樹-A24	500	900	T-6	
集水樹-A25	500	600	T-6	
集水樹-A26	500	800	T-6	
集水樹-A27	500	800	T-6	
集水樹-A28	500	600	T-6	
集水樹-B2	500	1400	T-2	
集水樹-B5	500	1000	T-2	
集水樹-B6	500	400	T-2	
集水樹-B7	500	600	T-2	
集水樹-B8	500	600	T-2	
集水樹-B9	500	400	T-2	
集水樹-B10	500	600	T-2	
集水樹-B11	500	400	T-2	
集水樹-B17	500	500	T-2	

集水樹口600

S=1/10 (A1) ・ 1/20 (A3)

グレーチング蓋
□600用・細目・ノズリップ
(T-2・25)

□900

H

h

150以上

150

100

150

□600

□900

□1000

プレキャスト集水樹

再生クラッシャーラン (RC-40) 基礎

断面図 S=1/10 (A1) ・ 1/20 (A3)

	W	H	蓋	備考
集水樹-A29	600	900	T-25	
集水樹-A30	600	900	T-25	
集水樹-A31	600	900	T-2	
集水樹-A32	600	1100	T-2	

集水樹口700

S=1/10 (A1) ・ 1/20 (A3)

グレーチング蓋
□700用・細目・ノズリップ
(T-2・6)

□1000

H

h

150以上

150

100

150

□700

□1000

□1100

プレキャスト集水樹

再生クラッシャーラン (RC-40) 基礎

断面図 S=1/10 (A1) ・ 1/20 (A3)

	W	H	蓋	備考
集水樹-B13	700	1500	T-6	
集水樹-B14	700	1500	T-6	
集水樹-B15	700	1300	T-6	

塩ビ樹

S=1/10 (A1) ・ 1/20 (A3)

φ75 受口

φ75 受口

90

90

260

平面図 S=1/10 (A1) ・ 1/20 (A3)

蓋 φ125用 (雨水)

FL

φ125 受口

φ125 受口

105

106

153.5

勾配 3/100

断面図 S=1/10 (A1) ・ 1/20 (A3)

No. 29/116

工事名

令和7年度
(仮称)神根総合運動公園整備工事(その2)












川口市 建設部
施設整備室


図面名

雨水排水設備詳細図(3)


縮尺: 図 示

流入樹(3-1) ※参考	S=1/30 (A1) ・ 1/60 (A3)	流入樹(3-2) ※参考	S=1/30 (A1) ・ 1/60 (A3)									
平面図 S=1/30 (A1) ・ 1/60 (A3) A-A断面図 S=1/30 (A1) ・ 1/60 (A3) B-B断面図 S=1/30 (A1) ・ 1/60 (A3)		平面図 S=1/30 (A1) ・ 1/60 (A3) A-A断面図 S=1/30 (A1) ・ 1/60 (A3) B-B断面図 S=1/30 (A1) ・ 1/60 (A3)										
流入樹(3-3) ※参考	S=1/30 (A1) ・ 1/60 (A3)	流入樹(3-4) ※参考	S=1/30 (A1) ・ 1/60 (A3)									
平面図 S=1/30 (A1) ・ 1/60 (A3) A-A断面図 S=1/30 (A1) ・ 1/60 (A3) B-B断面図 S=1/30 (A1) ・ 1/60 (A3)		平面図 S=1/30 (A1) ・ 1/60 (A3) A-A断面図 S=1/30 (A1) ・ 1/60 (A3) B-B断面図 S=1/30 (A1) ・ 1/60 (A3)	<table><tr><td>No. 30/116</td><td>工事名</td><td>令和7年度 (仮称)神根総合運動公園整備工事(その2)</td></tr><tr><td>川口市 建設部 施設整備室</td><td>図面名</td><td>雨水排水設備詳細図(4)</td></tr><tr><td colspan="3">縮尺: 図 示</td></tr></table>	No. 30/116	工事名	令和7年度 (仮称)神根総合運動公園整備工事(その2)	川口市 建設部 施設整備室	図面名	雨水排水設備詳細図(4)	縮尺: 図 示		
No. 30/116	工事名	令和7年度 (仮称)神根総合運動公園整備工事(その2)										
川口市 建設部 施設整備室	図面名	雨水排水設備詳細図(4)										
縮尺: 図 示												

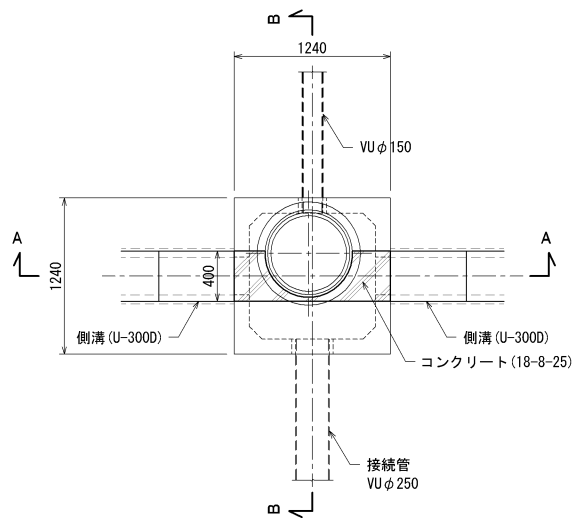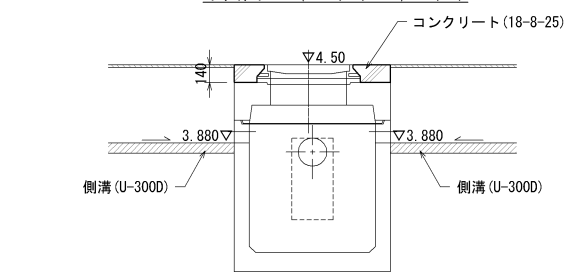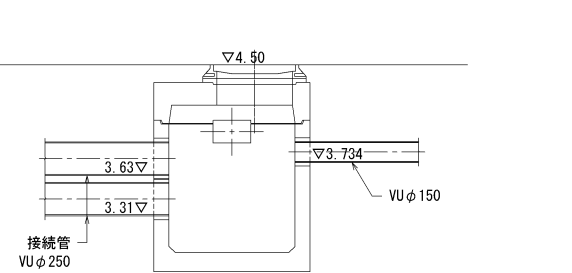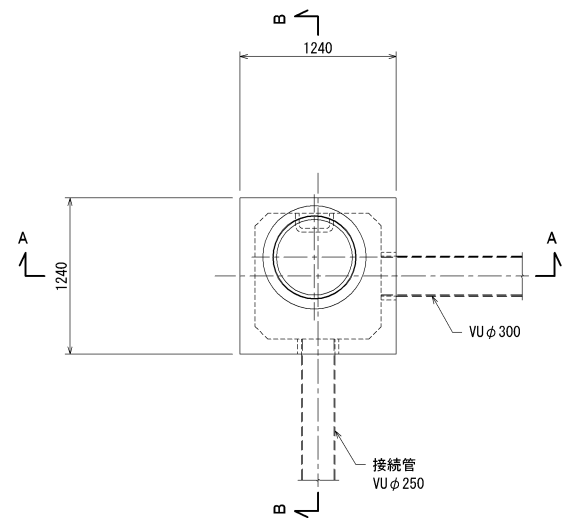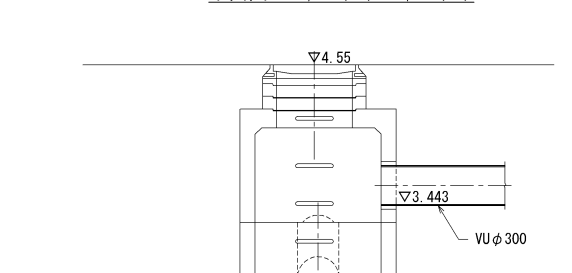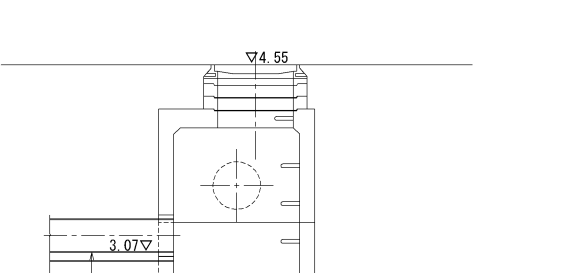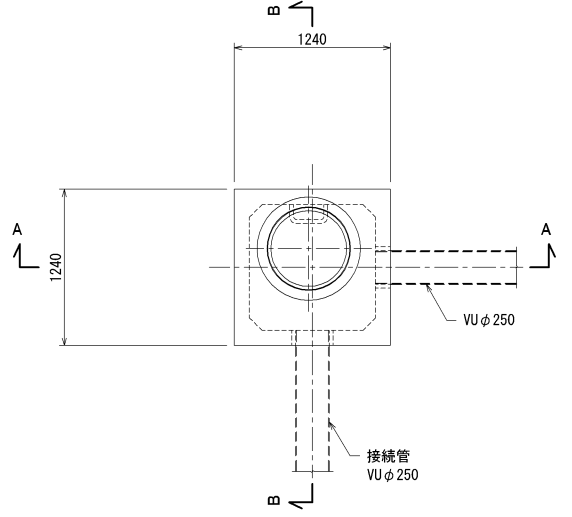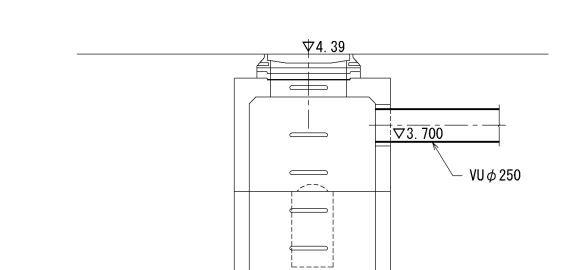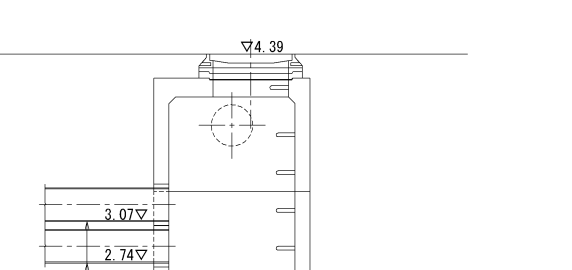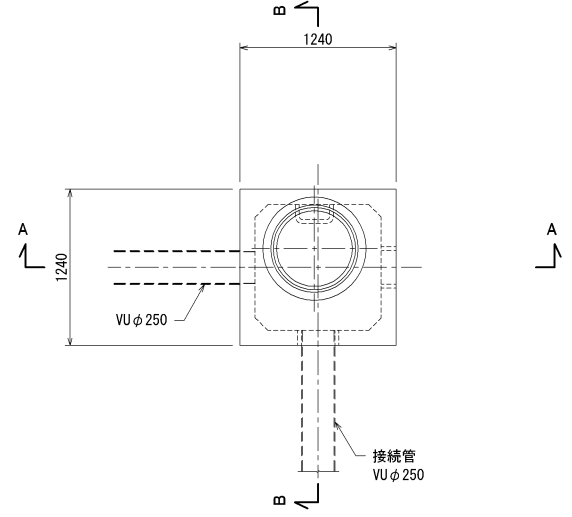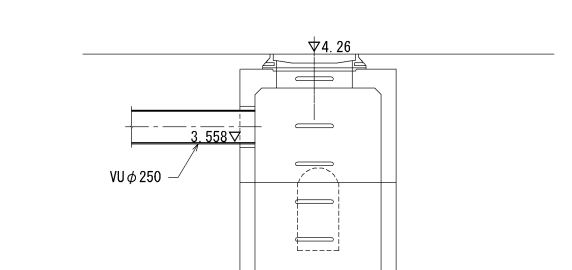
流入樹 (3-5) ※参考	S=1/30 (A1) ・ 1/60 (A3)	流入樹 (4-1) ※参考	S=1/30 (A1) ・ 1/60 (A3)									
 平面図 S=1/30 (A1) ・ 1/60 (A3)  A-A断面図 S=1/30 (A1) ・ 1/60 (A3)  B-B断面図 S=1/30 (A1) ・ 1/60 (A3)		 平面図 S=1/30 (A1) ・ 1/60 (A3)  A-A断面図 S=1/30 (A1) ・ 1/60 (A3)  B-B断面図 S=1/30 (A1) ・ 1/60 (A3)										
流入樹 (4-2) ※参考	S=1/30 (A1) ・ 1/60 (A3)	流入樹 (4-3) ※参考	S=1/30 (A1) ・ 1/60 (A3)									
 平面図 S=1/30 (A1) ・ 1/60 (A3)  A-A断面図 S=1/30 (A1) ・ 1/60 (A3)  B-B断面図 S=1/30 (A1) ・ 1/60 (A3)		 平面図 S=1/30 (A1) ・ 1/60 (A3)  A-A断面図 S=1/30 (A1) ・ 1/60 (A3)  B-B断面図 S=1/30 (A1) ・ 1/60 (A3)	<table><tr><td>No. 31/116</td><td>工事名</td><td>令和7年度 (仮称)神根総合運動公園整備工事(その2)</td></tr><tr><td>川口市 建設部 施設整備室</td><td>図面名</td><td>雨水排水設備詳細図(5)</td></tr><tr><td colspan="3">縮尺: 図 示</td></tr></table>	No. 31/116	工事名	令和7年度 (仮称)神根総合運動公園整備工事(その2)	川口市 建設部 施設整備室	図面名	雨水排水設備詳細図(5)	縮尺: 図 示		
No. 31/116	工事名	令和7年度 (仮称)神根総合運動公園整備工事(その2)										
川口市 建設部 施設整備室	図面名	雨水排水設備詳細図(5)										
縮尺: 図 示												

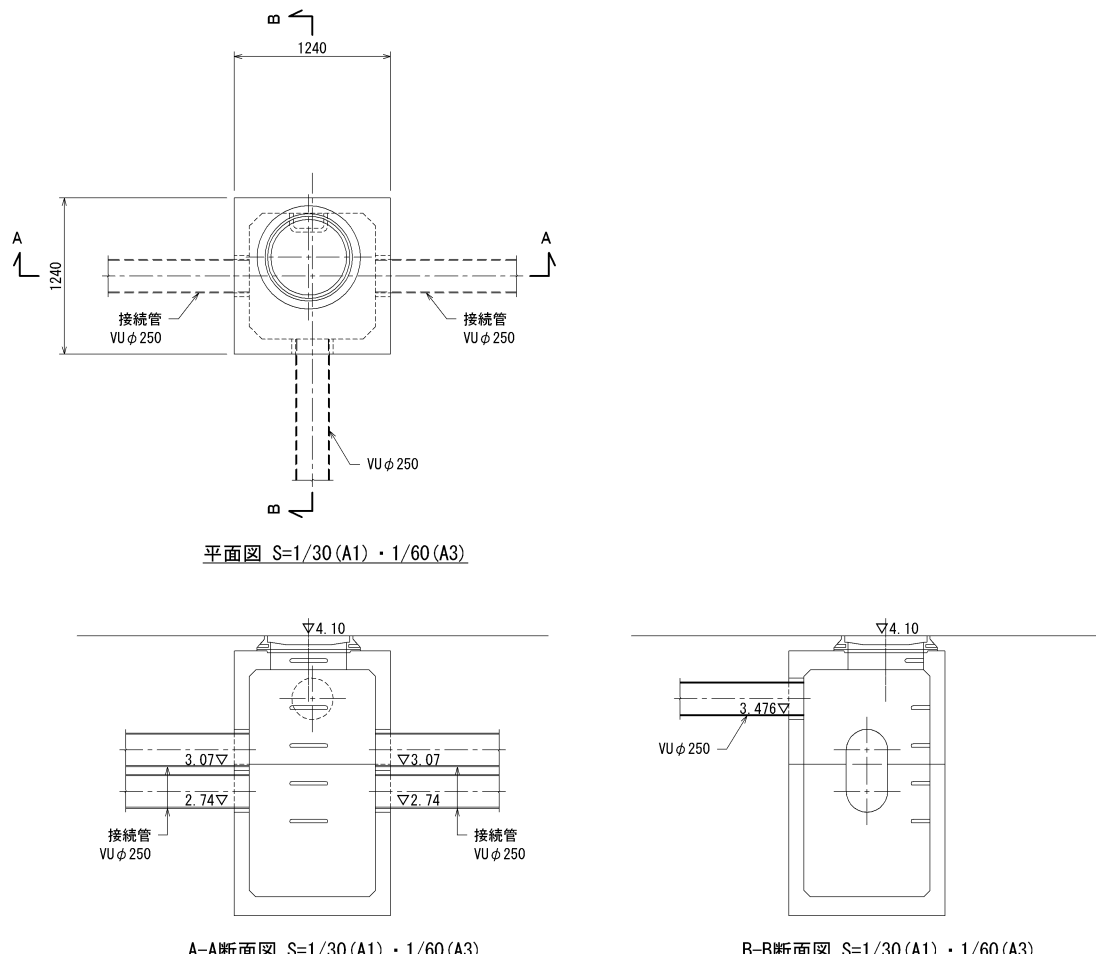流入樹(4-4) ※参考		S=1/30 (A1) ・ 1/60 (A3)	
			
平面図 S=1/30 (A1) ・ 1/60 (A3)			
A-A断面図 S=1/30 (A1) ・ 1/60 (A3)		B-B断面図 S=1/30 (A1) ・ 1/60 (A3)	


No. 32/116	工事名	令和7年度 (仮称)神根総合運動公園整備工事(その2)
川口市 建設部 施設整備室	図面名	雨水排水設備詳細図(6)
縮尺: 図 示		

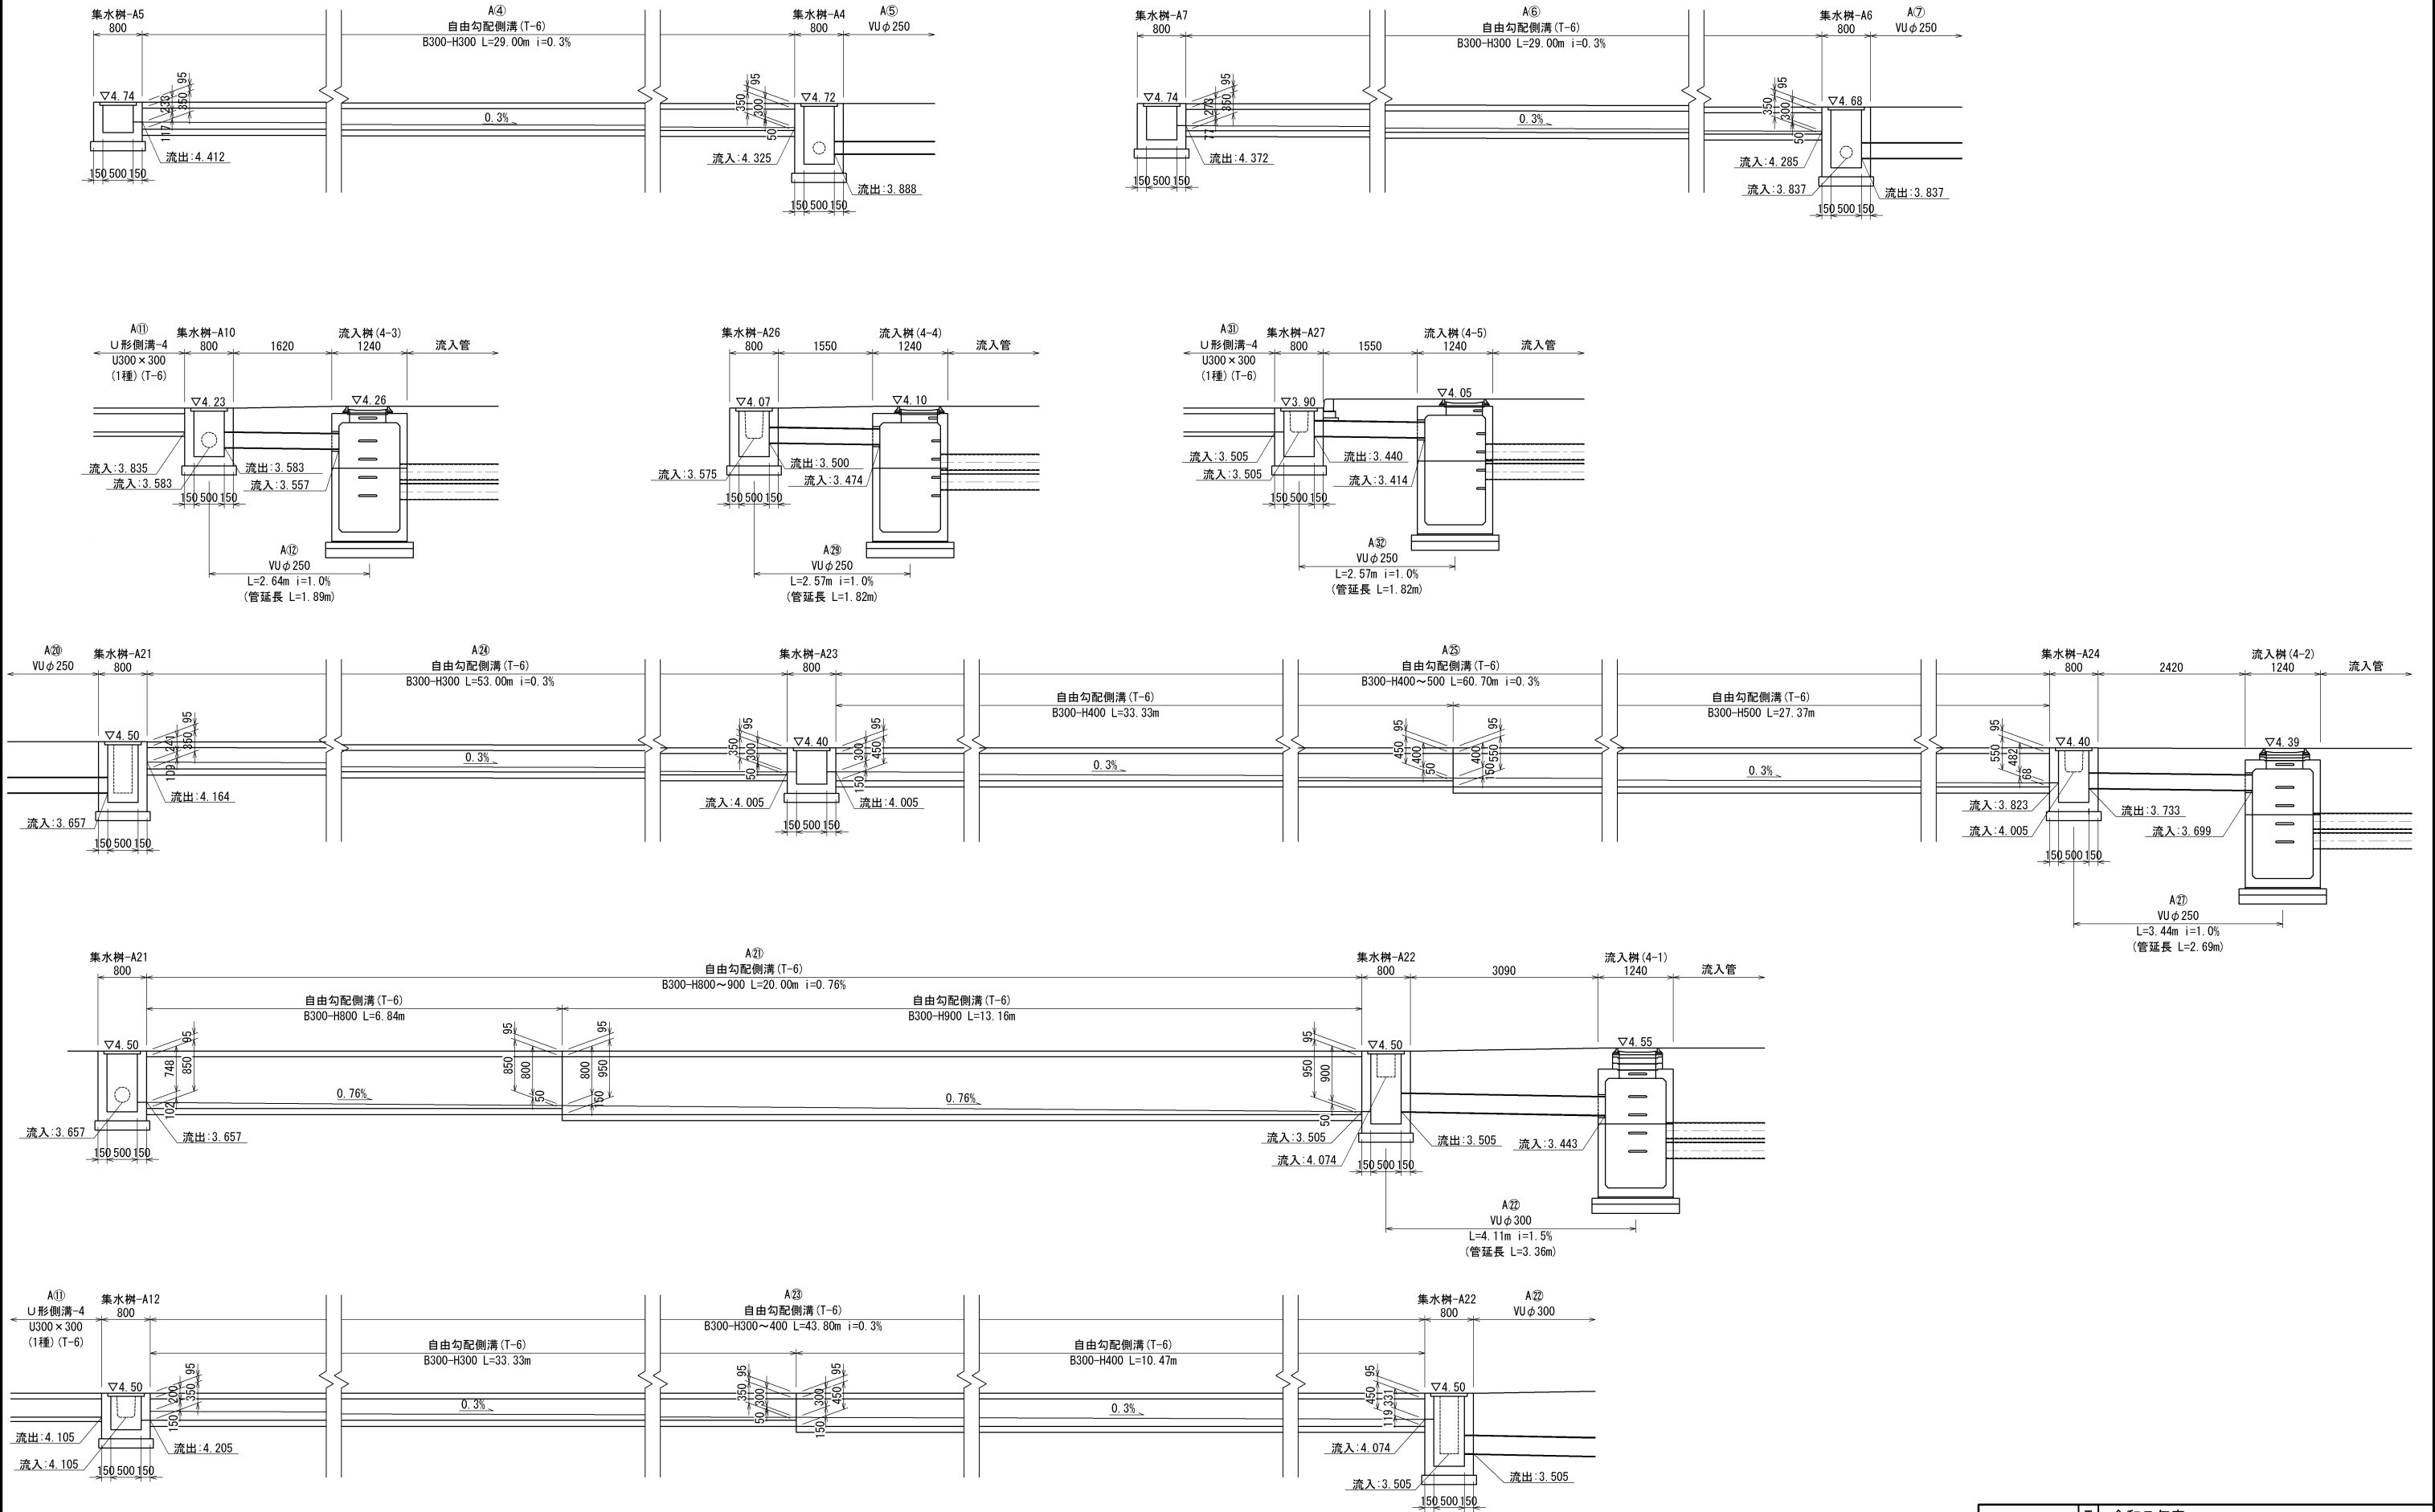


No. 33/116	工事名	令和7年度 (仮称)神根総合運動公園整備工事(その2)
	図面名	雨水排水設備展開図(1)
	縮尺:1/50 (A1)・1/100 (A3)	

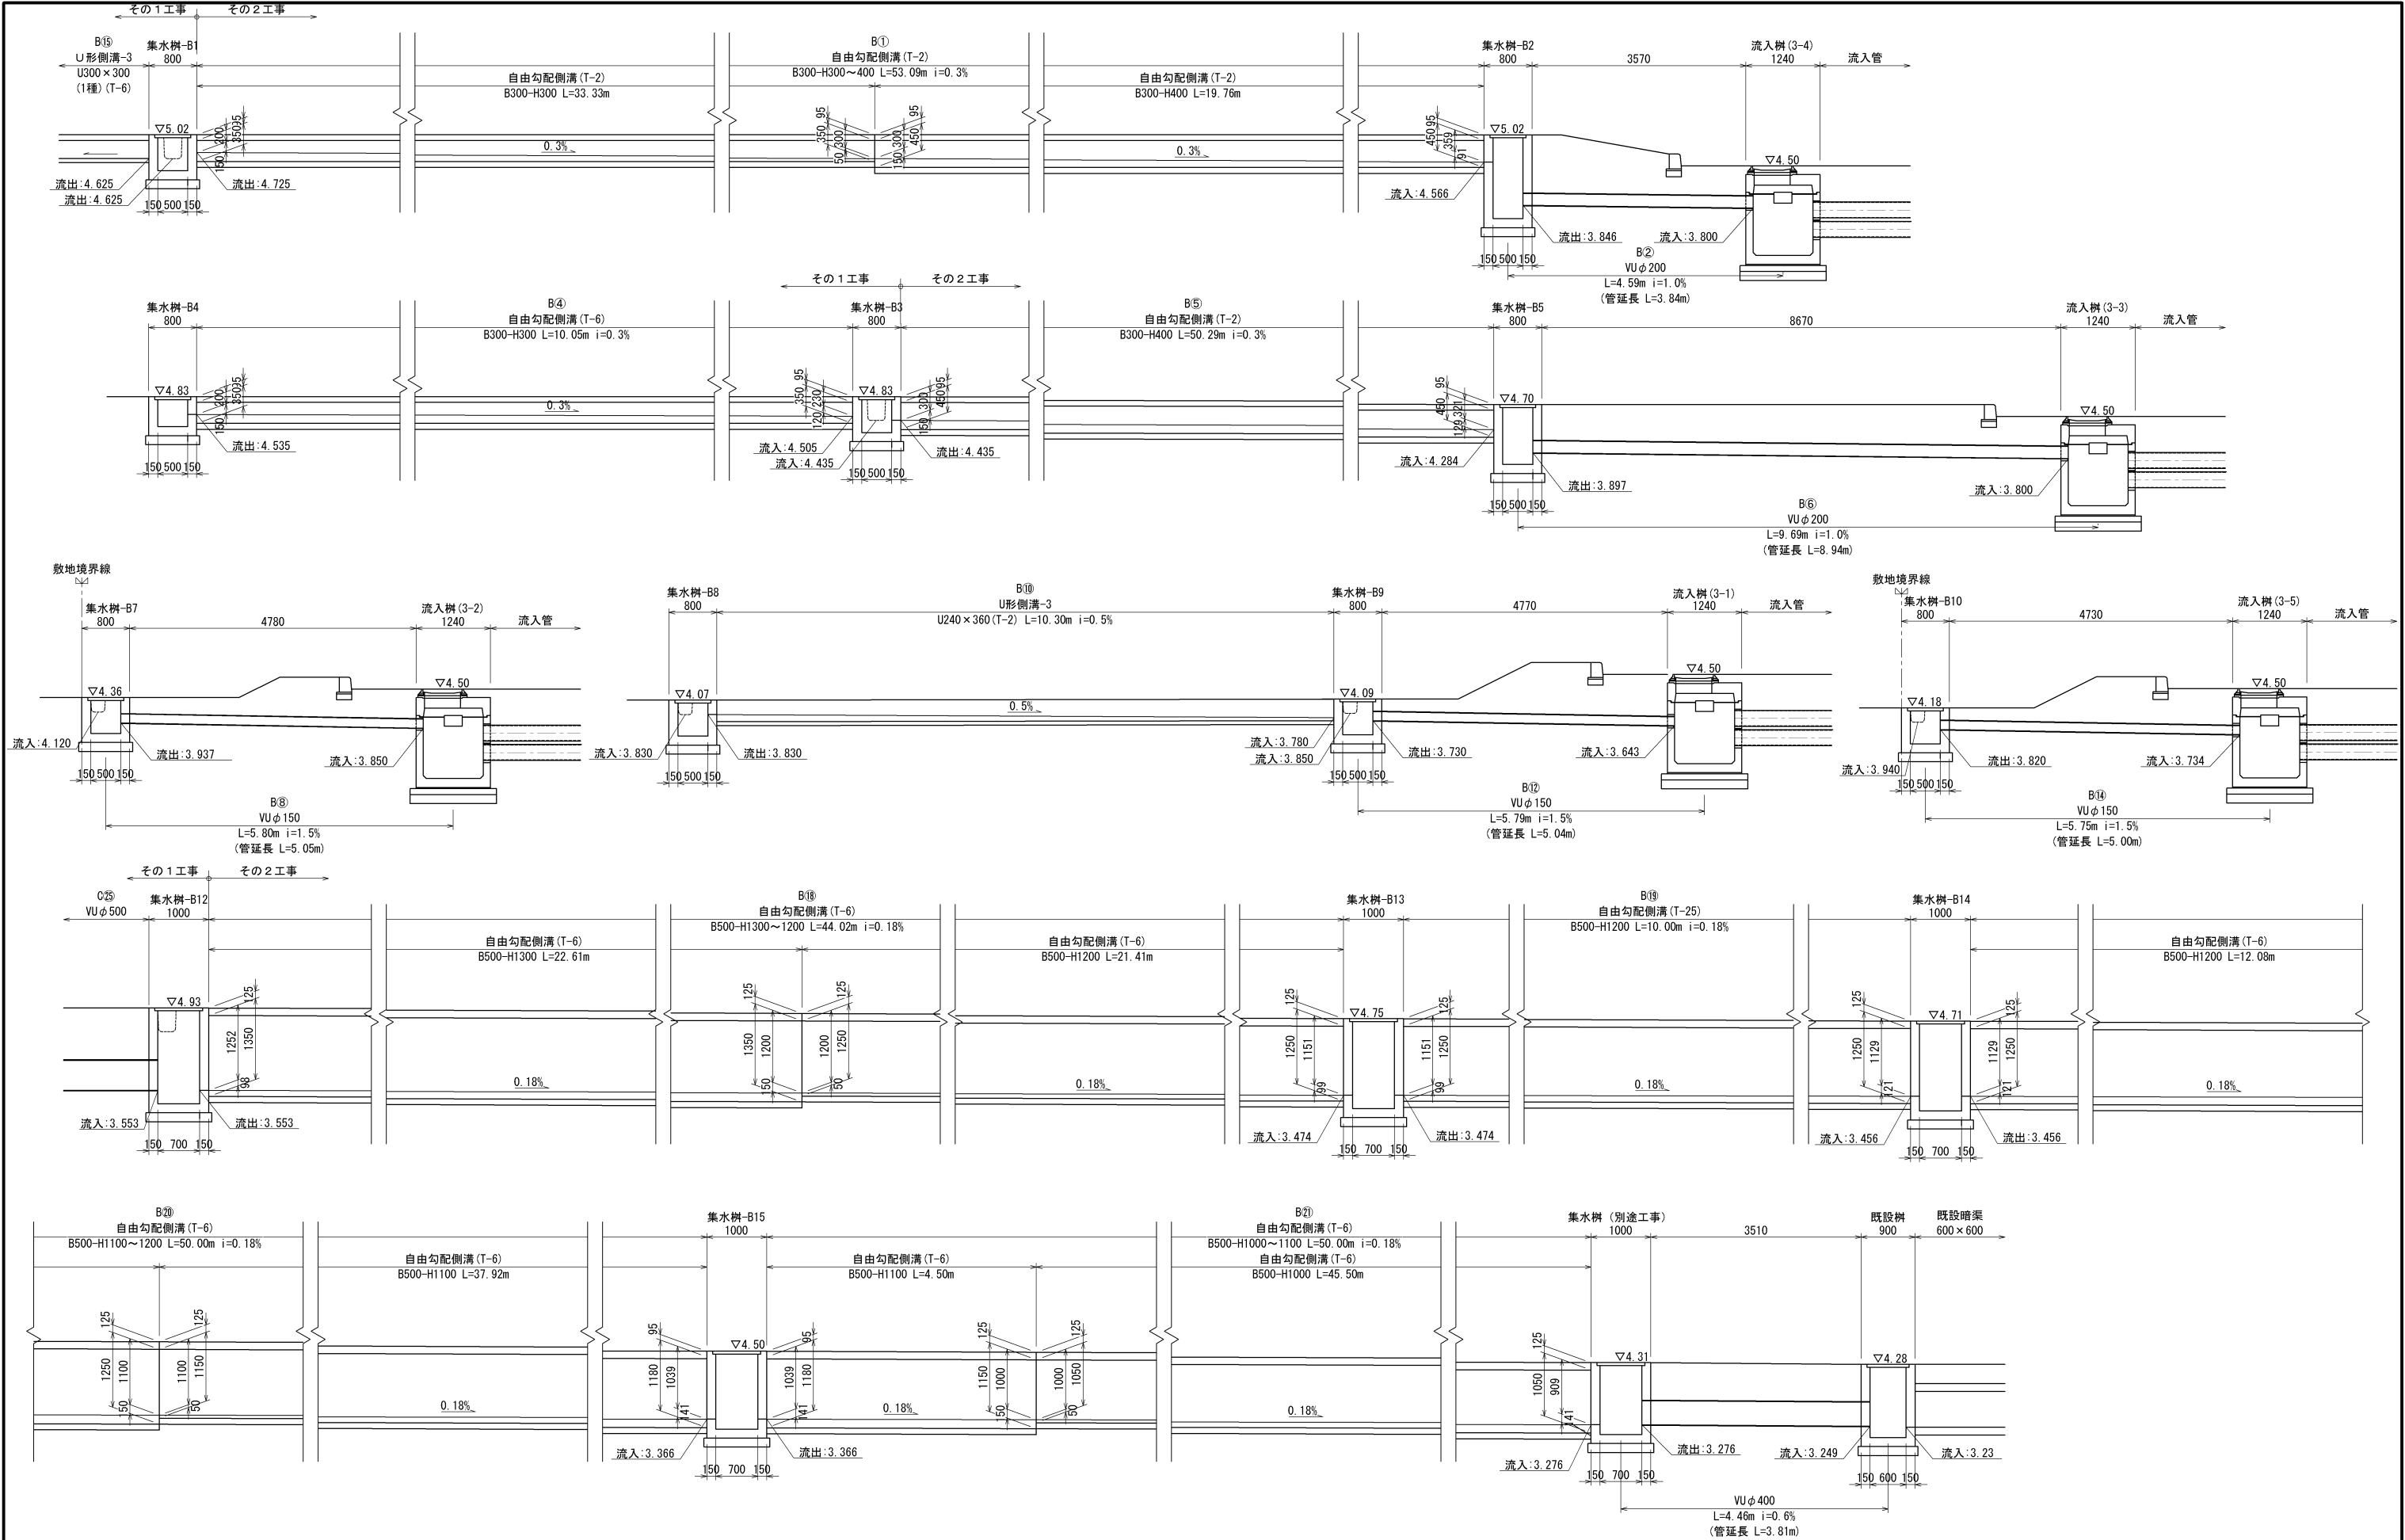


No. 34/116	工事名	令和7年度 (仮称)神根総合運動公園整備工事(その2)
	図面名	雨水排水設備展開図(2)
	川口市 建設部 施設整備室	縮尺:1/50 (A1) ・ 1/100 (A3)

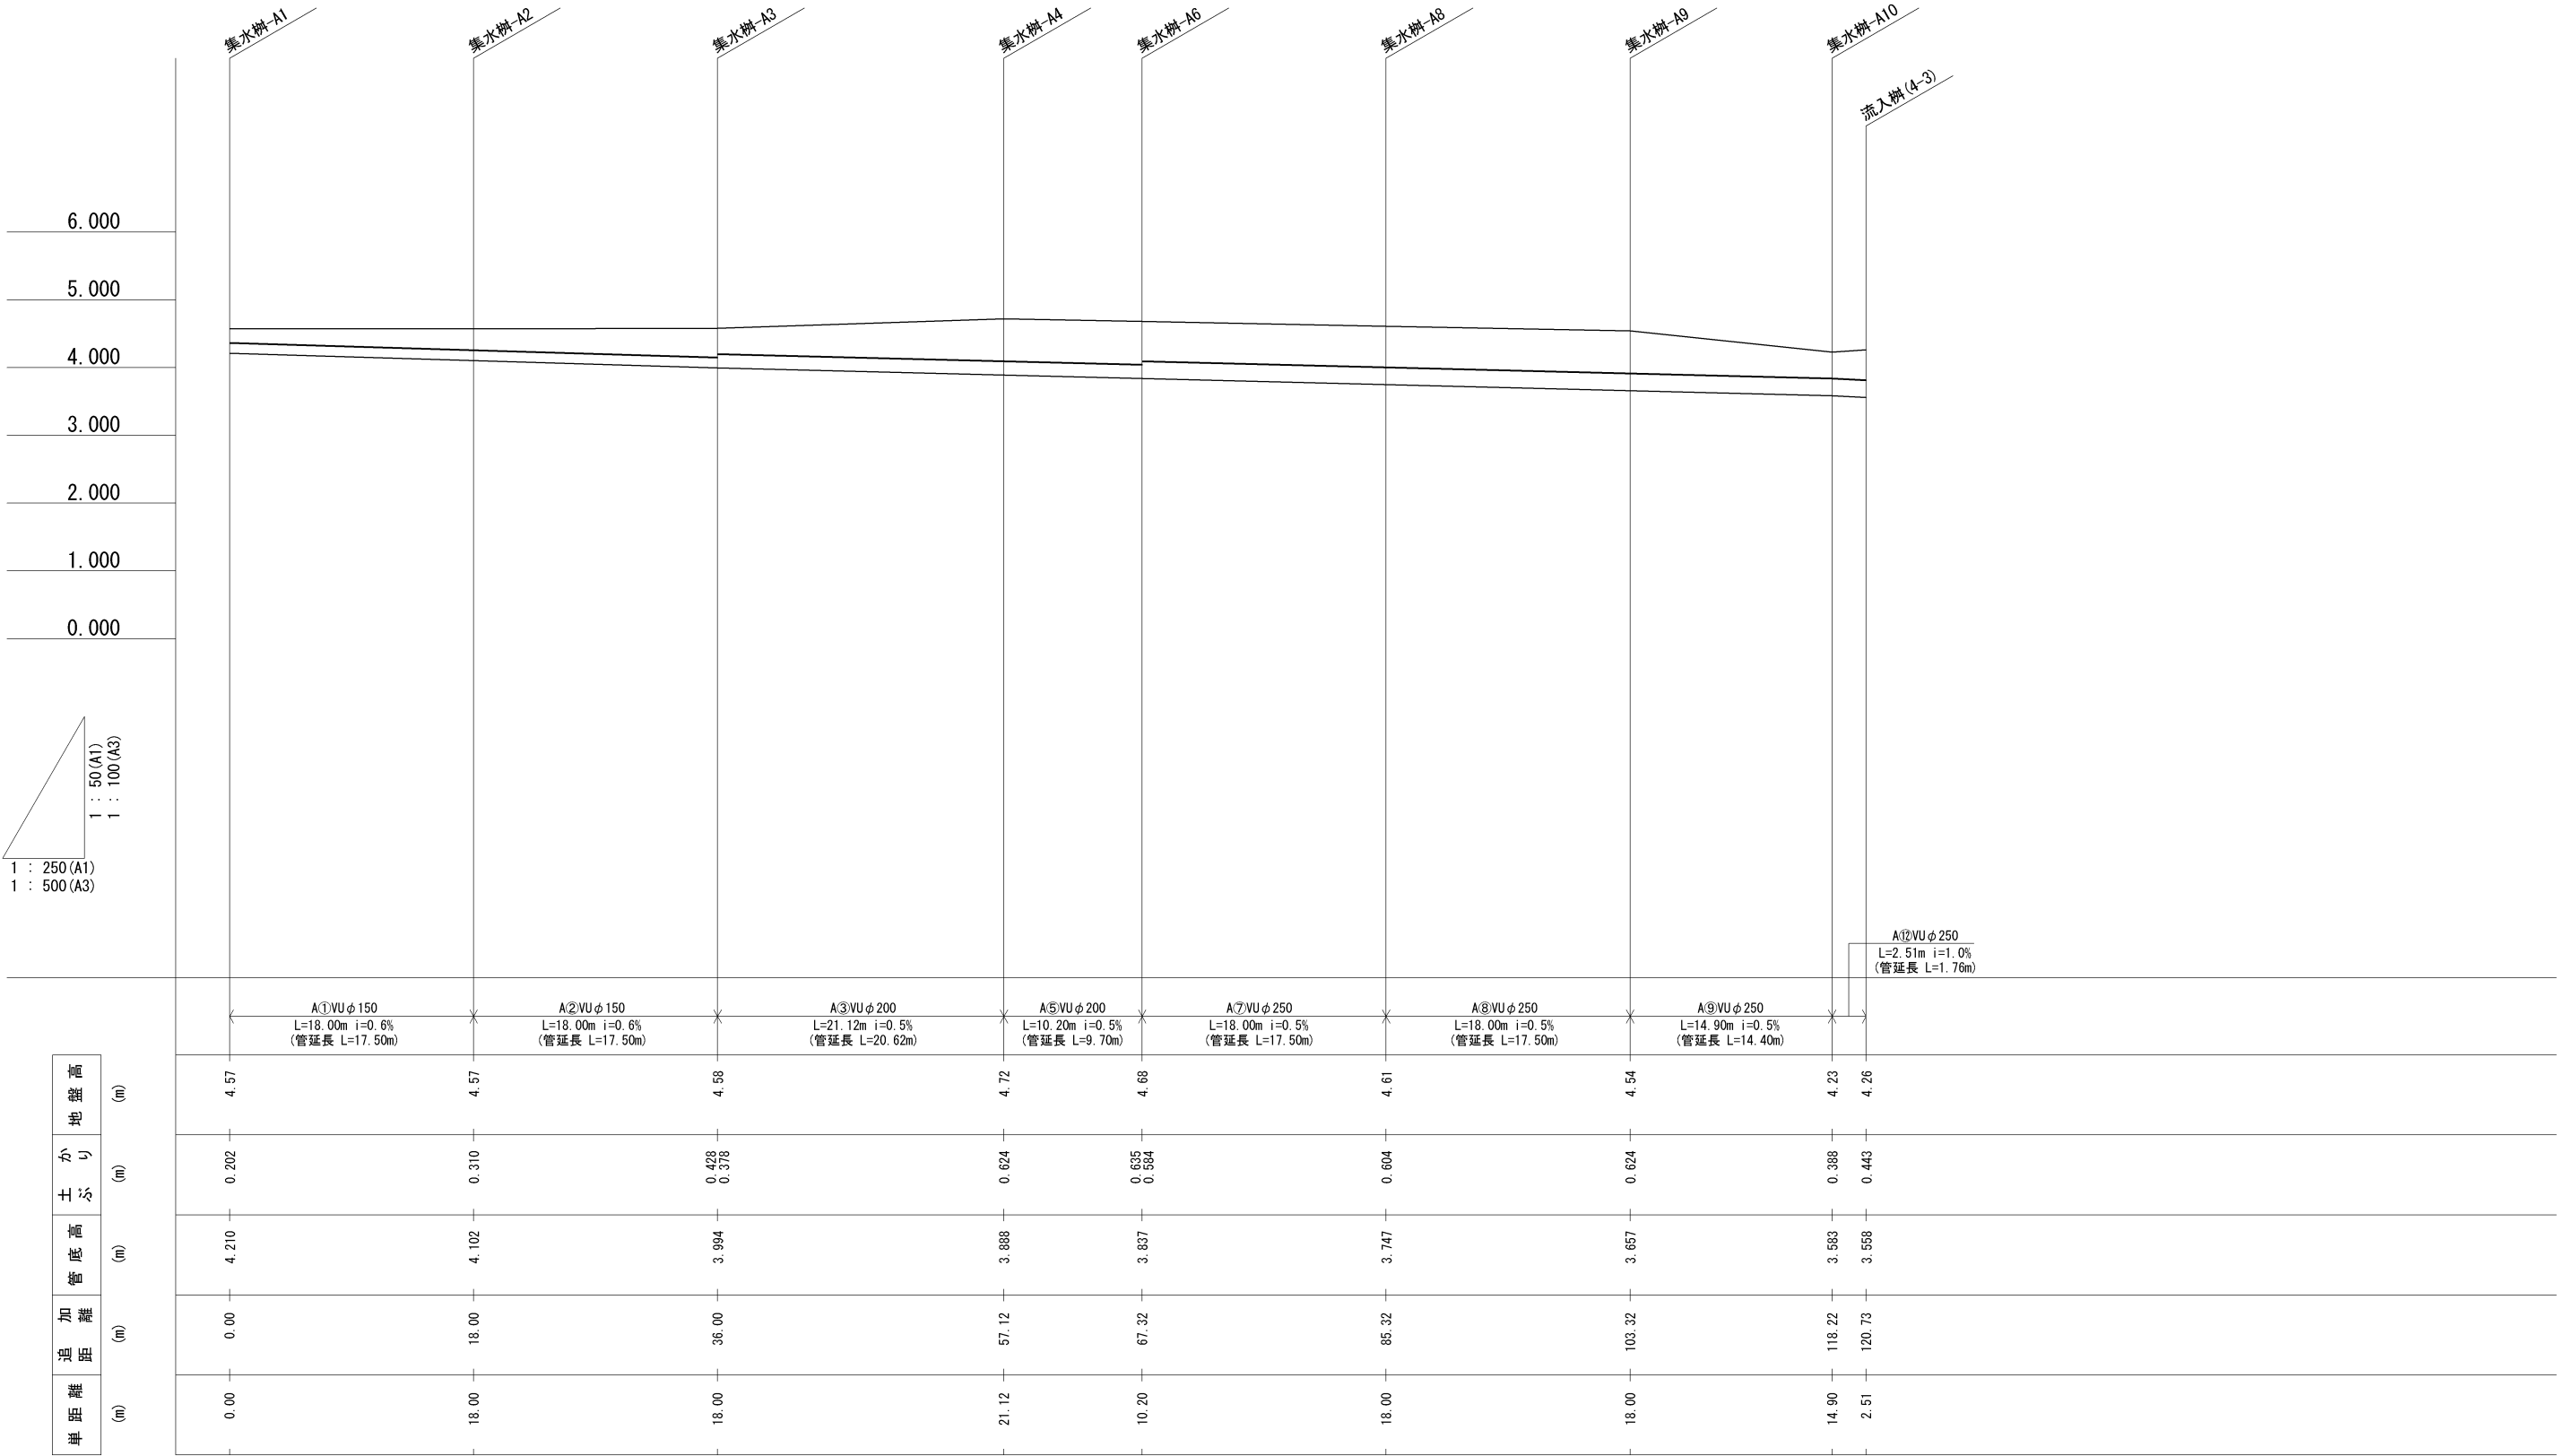


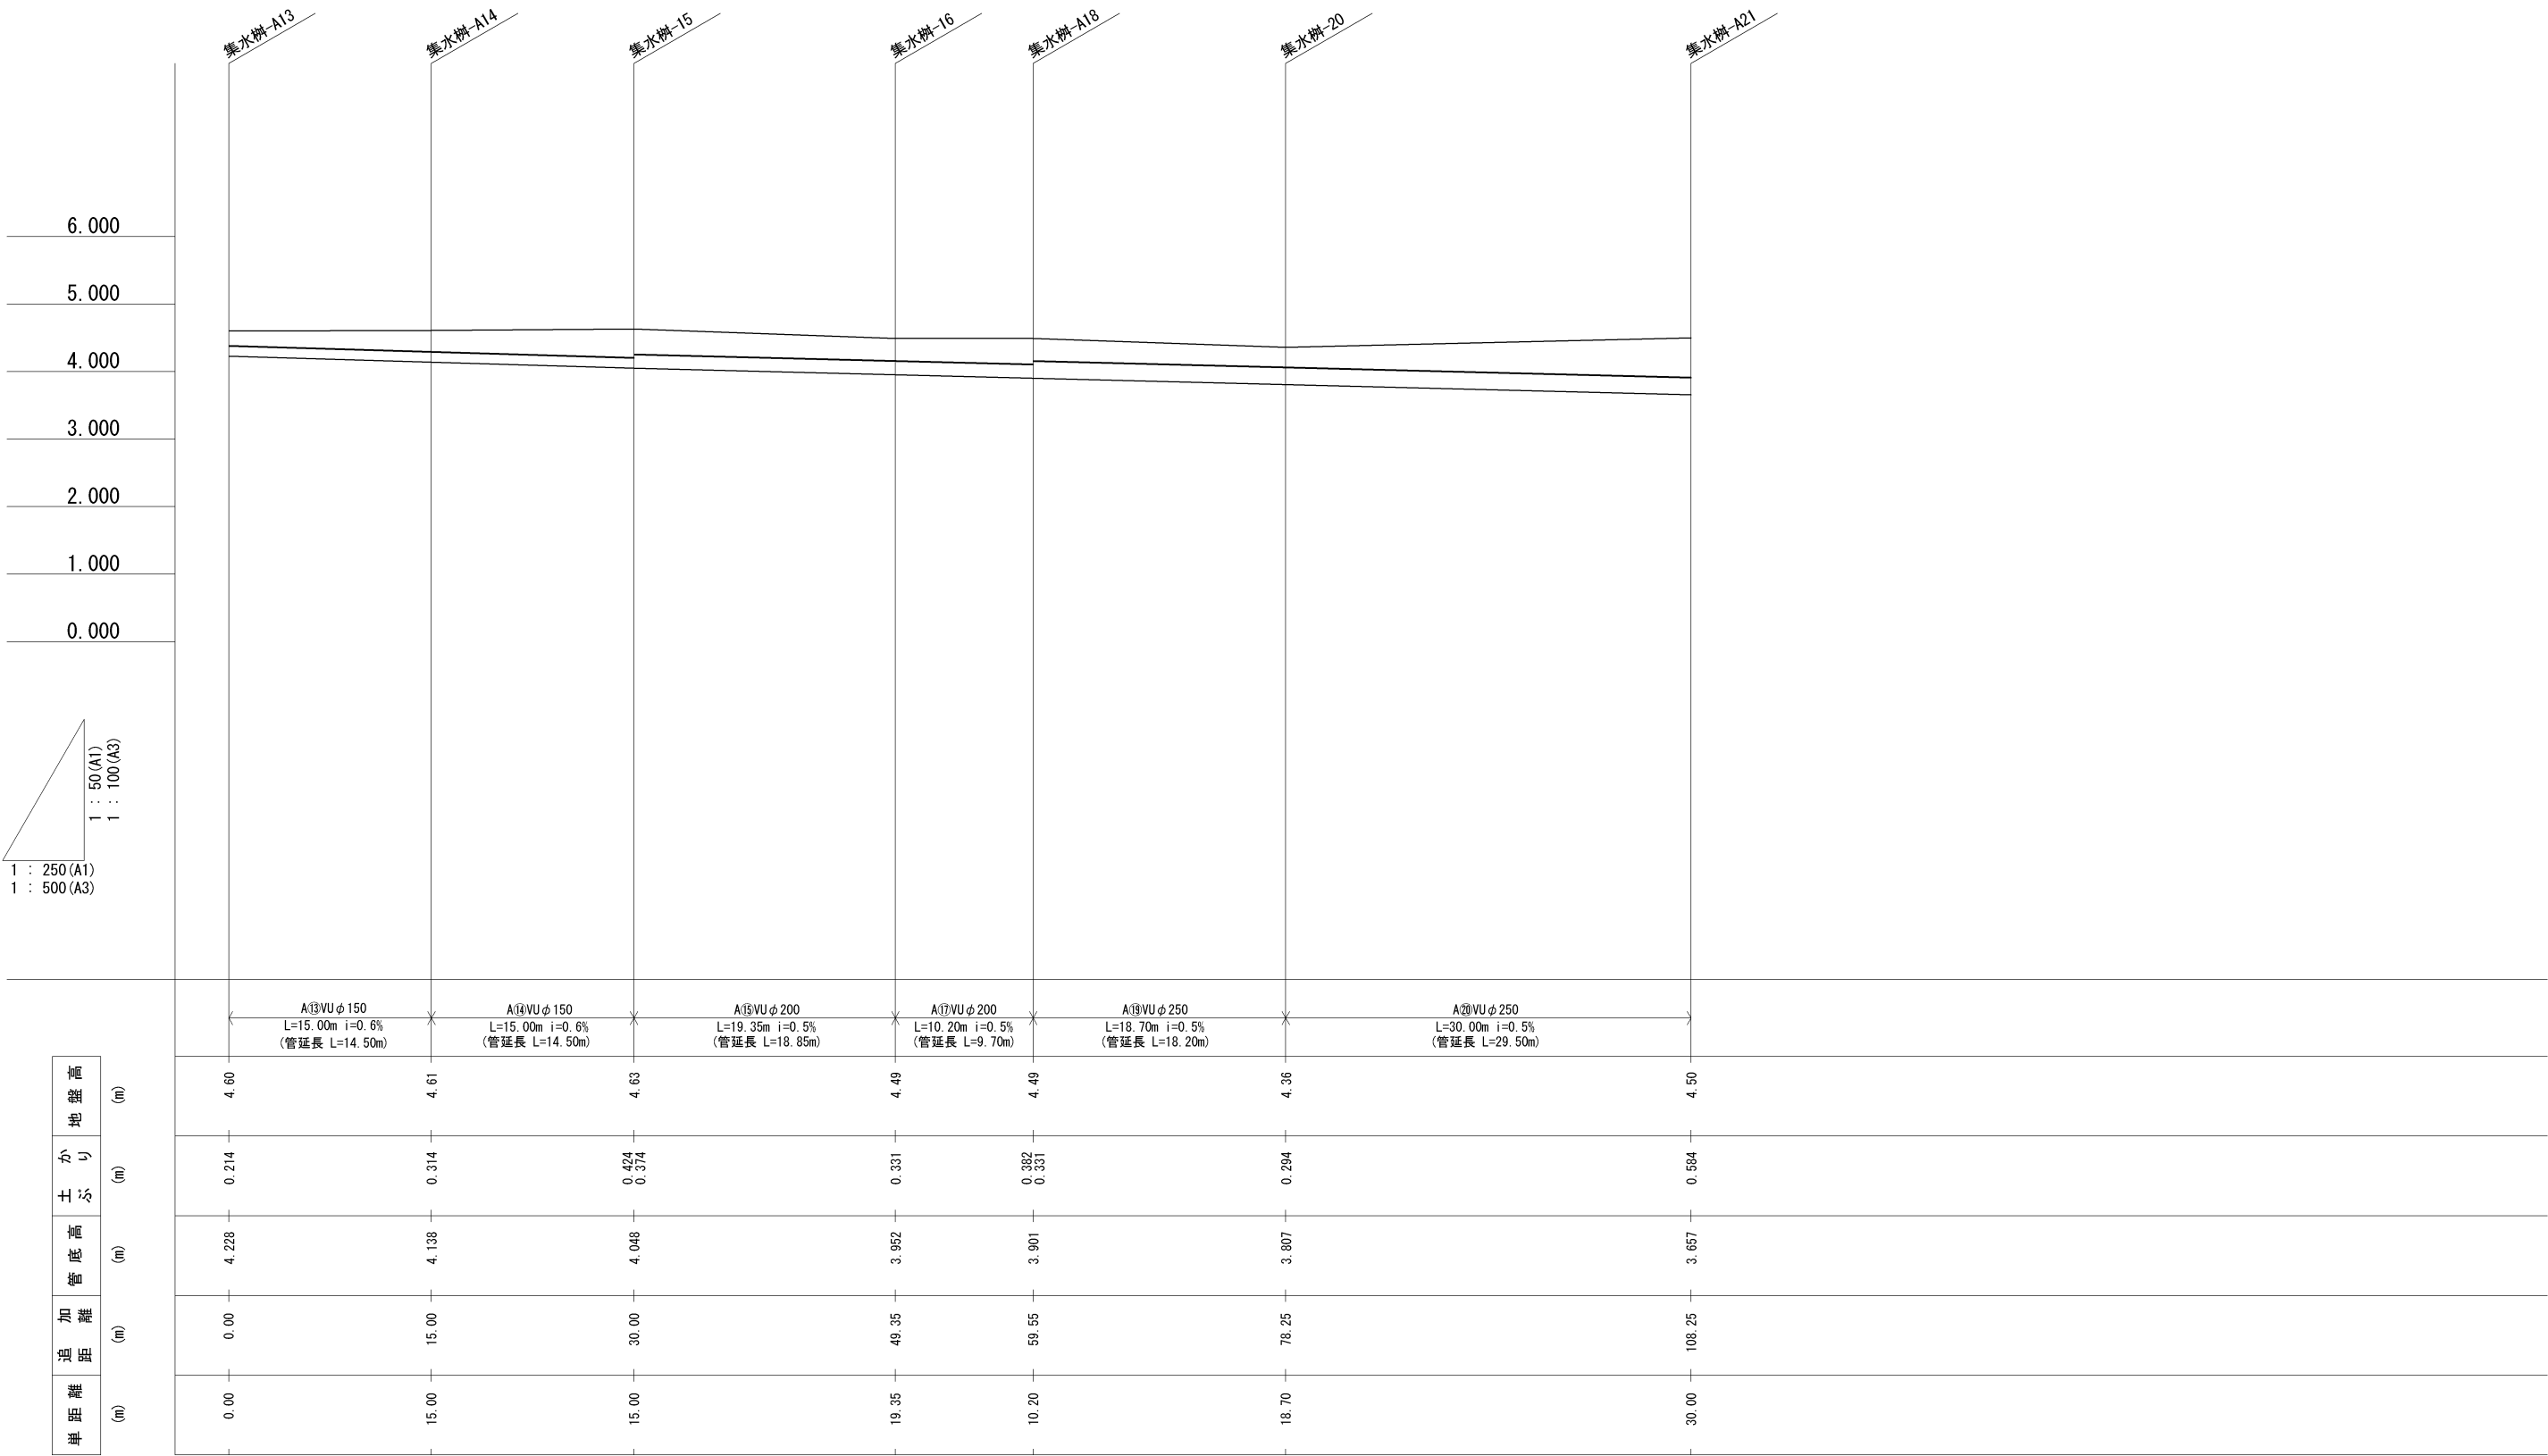

単距離	追距離	管底高	土さ	かり	地盤高
(m)	(m)	(m)	(m)	(m)	(m)

0.00	15.00	15.00	19.35	10.20	18.70	30.00
0.00	0.00	4.228	0.214	4.60	4.36	4.50
15.00	15.00	4.138	0.314	4.61	0.294	0.584
30.00	30.00	4.048	0.424 0.374	4.63	0.382 0.331	
49.35	49.35	3.952	0.331	4.49		
59.55	59.55	3.901		4.49		
78.25	78.25	3.807				
108.25	108.25	3.657				

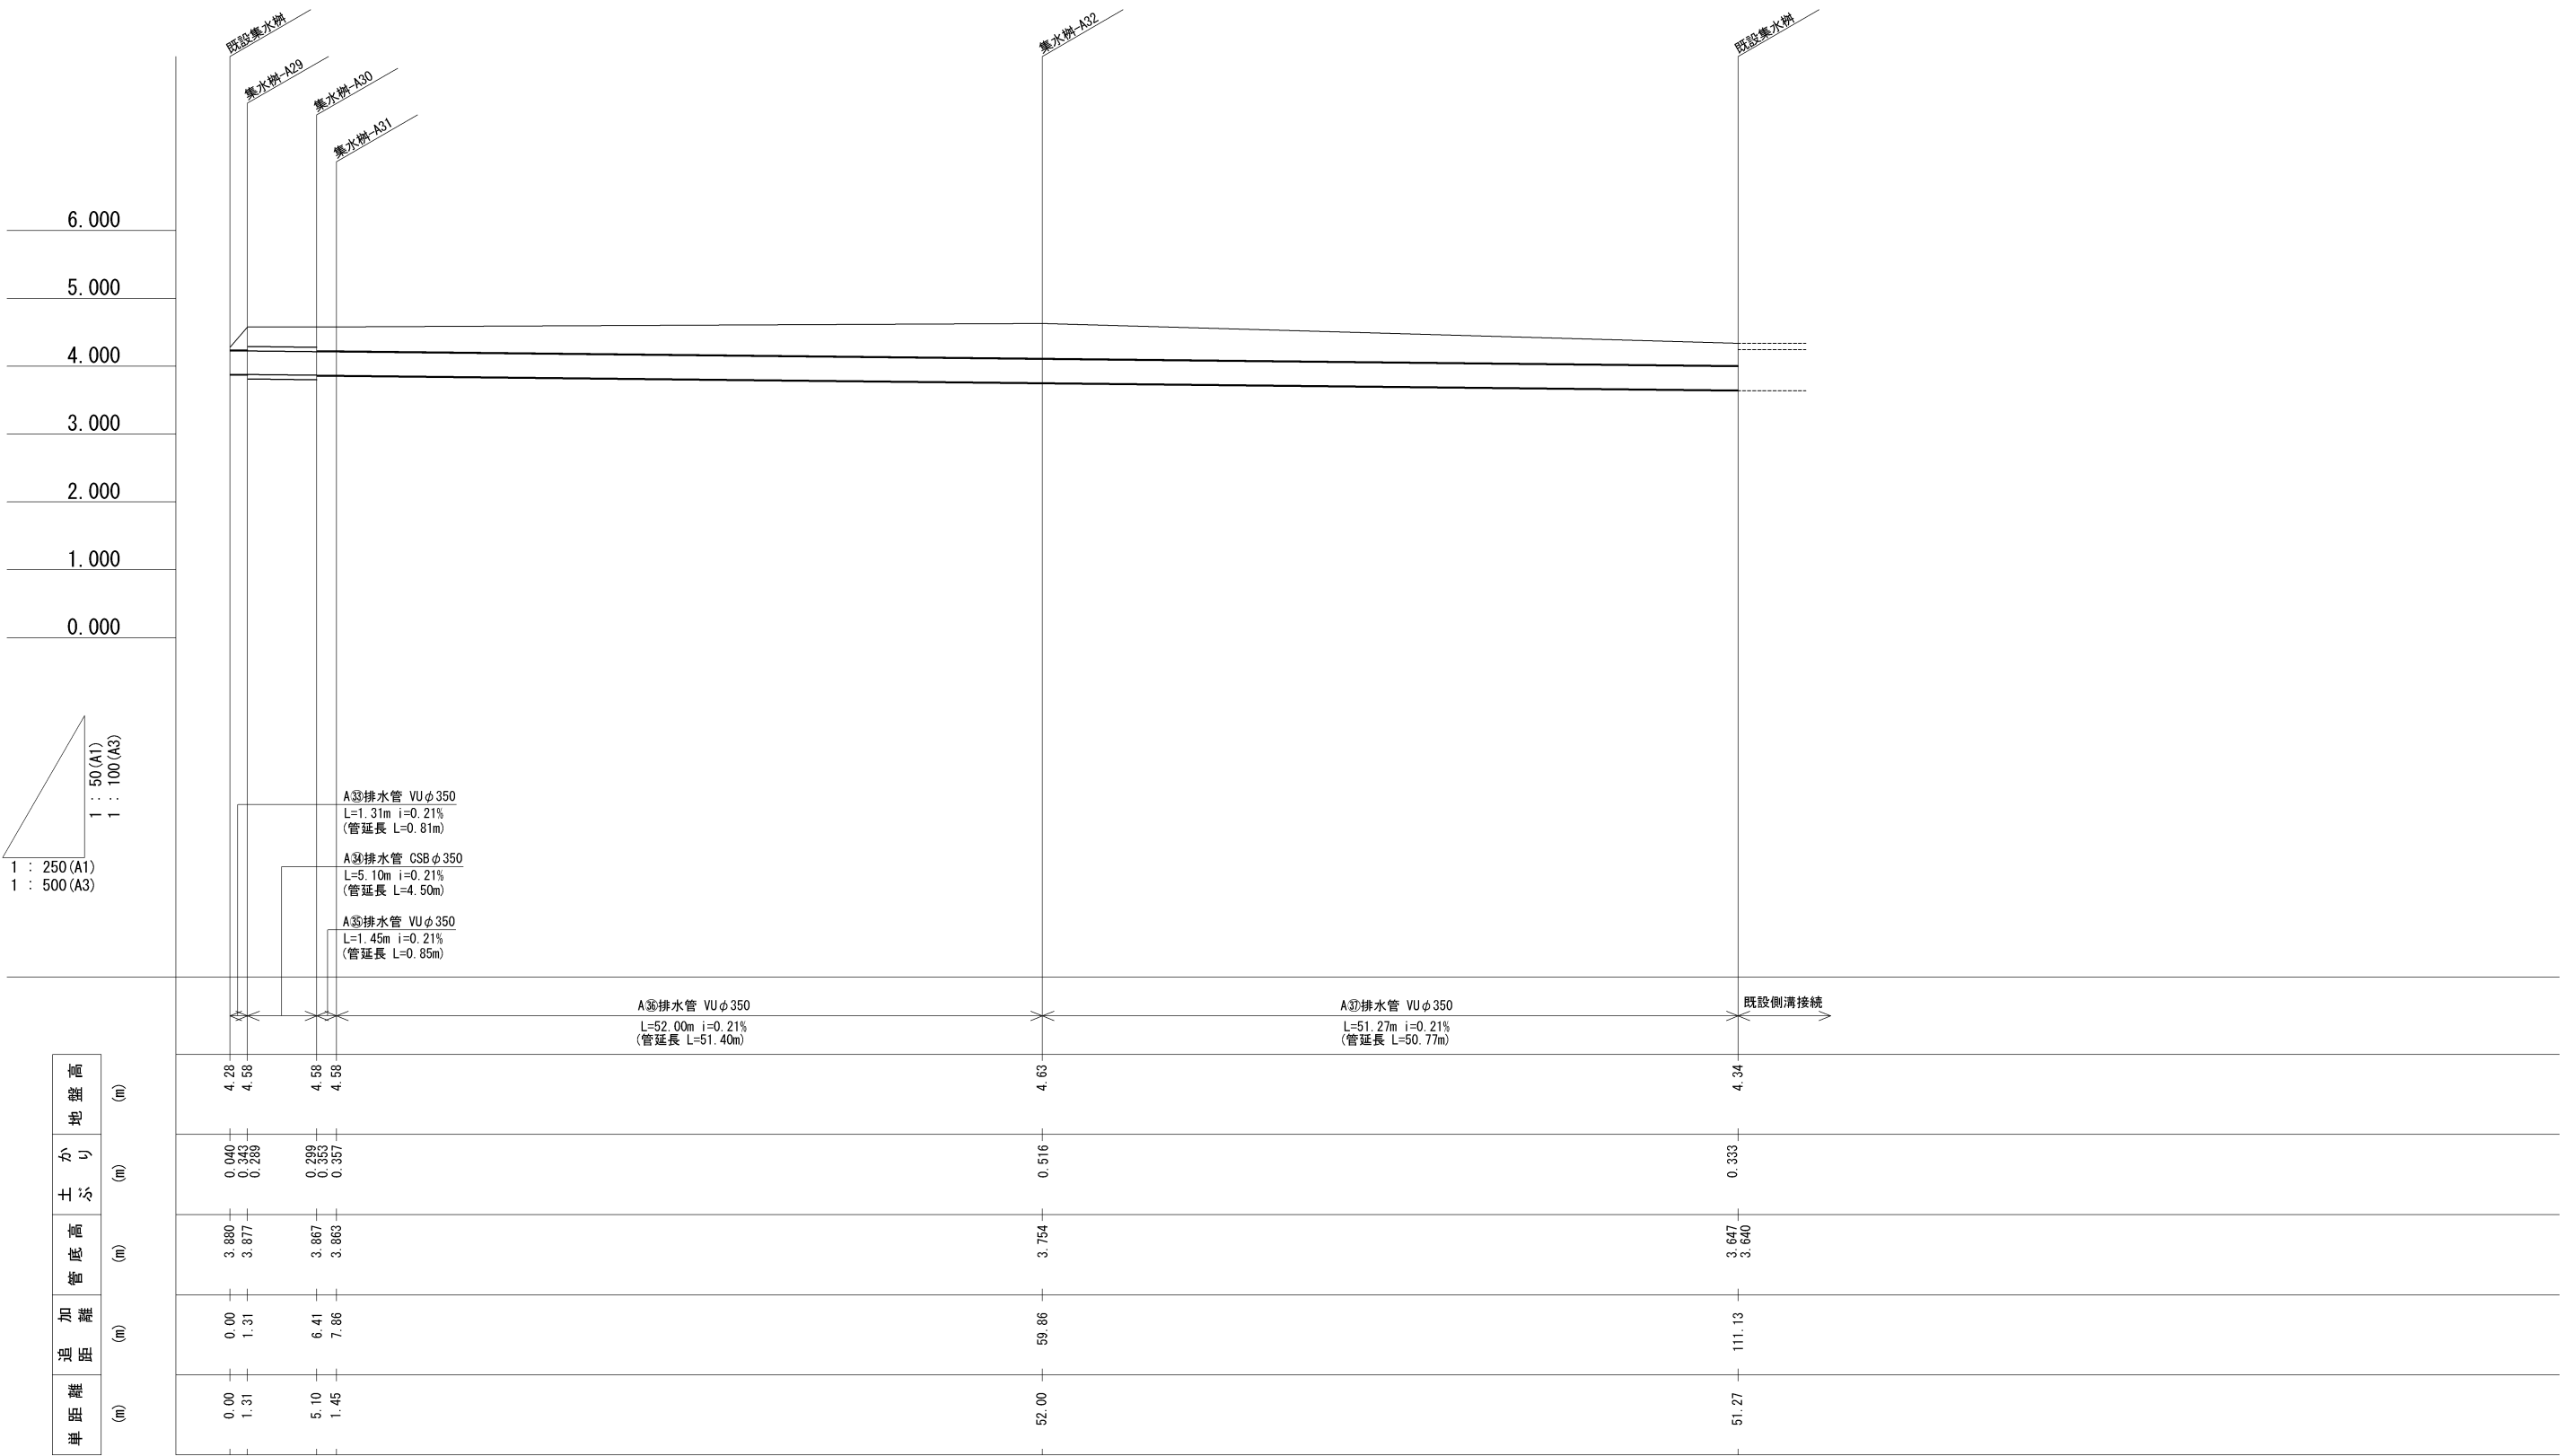

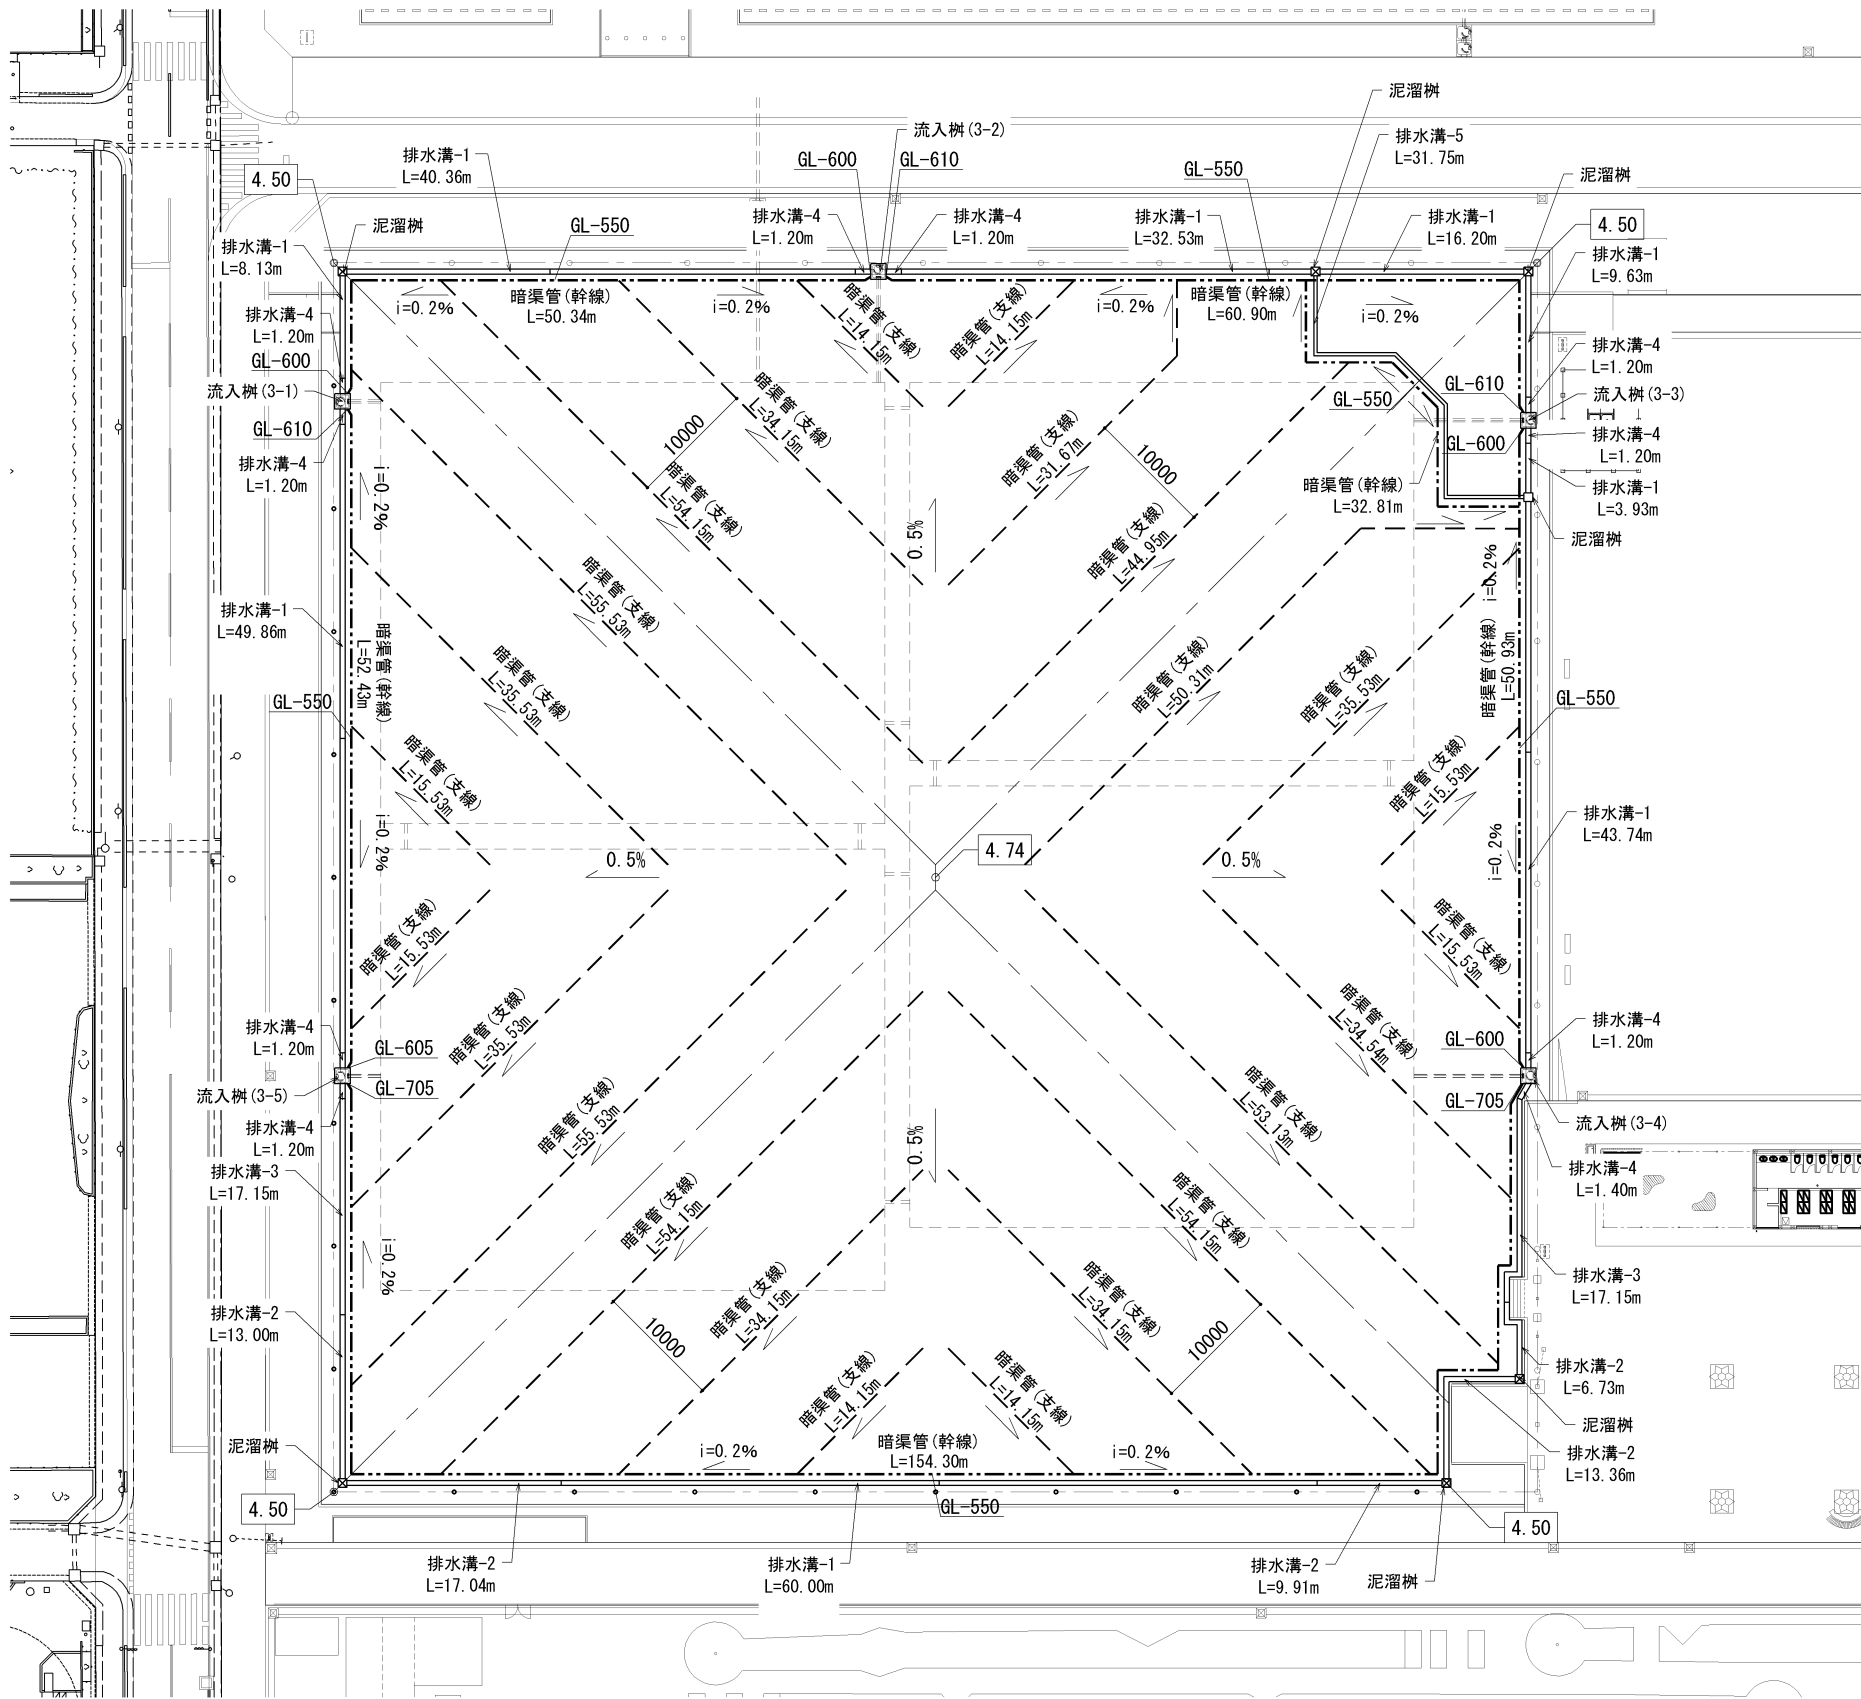


数量表				
凡例	名称	仕様・詳細	単位	数量
排水設備工				
——	排水溝-1	U-300A ゴム製U字溝蓋	m	264.38
=====	排水溝-2	U-300B ゴム製U字溝蓋	m	60.04
=====	排水溝-3	U-300C ゴム製U字溝蓋	m	34.30
=====	排水溝-4	U-300D ゴム製U字溝蓋	m	12.20
=====	排水溝-5	U-180 ゴム製U字溝蓋	m	31.75
⊗	泥溜樹	450□ ゴム製樹蓋	基	7
----	暗渠管(幹線)	高密度ポリエチレン管 ダブル管FPφ150	m	401.71
----	暗渠管(支線)	高密度ポリエチレン管 ダブル管FPφ100	m	815.87


排水計画平面図 S=1/300(A1)・1/600(A3)

No. 38/116	工事名	令和7年度 (仮称)神根総合運動公園整備工事(その2)
川口市 建設部 施設整備室	図面名	ソフトボール場 排水計画平面図
	縮尺:1/300(A1)・1/600(A3)	


ルート①

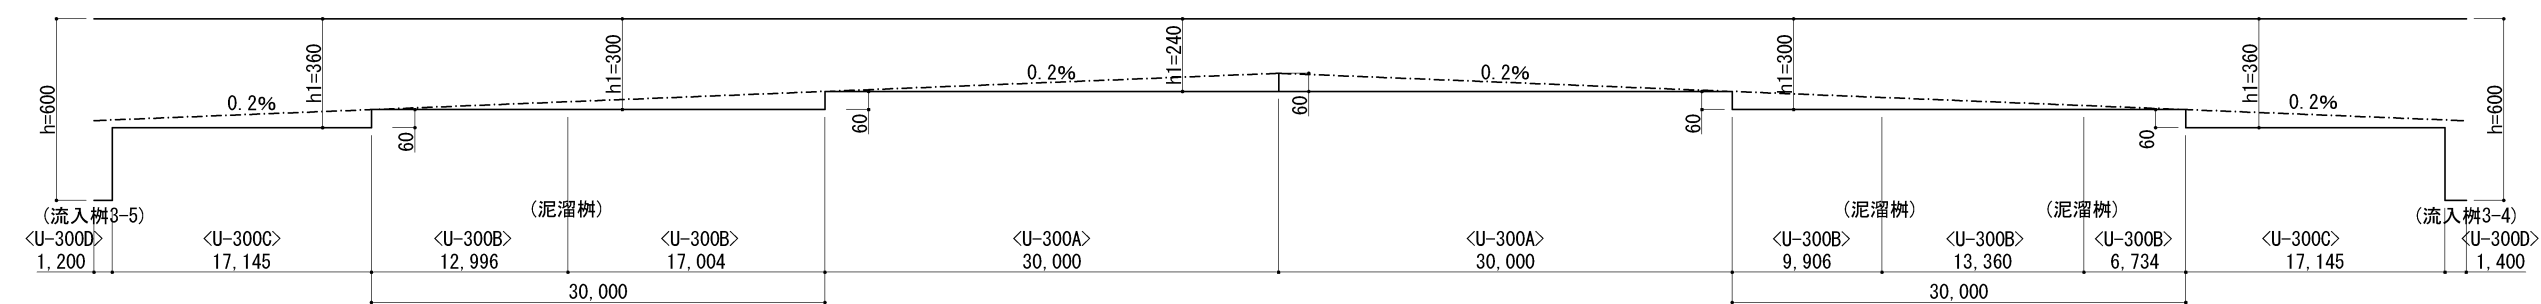


ルート②

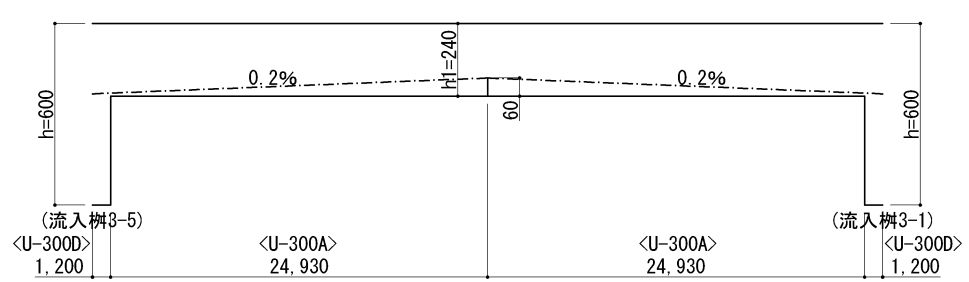



ルート③

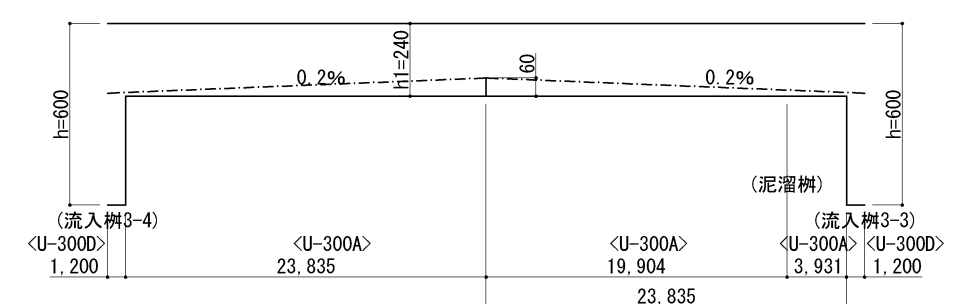

ルート④

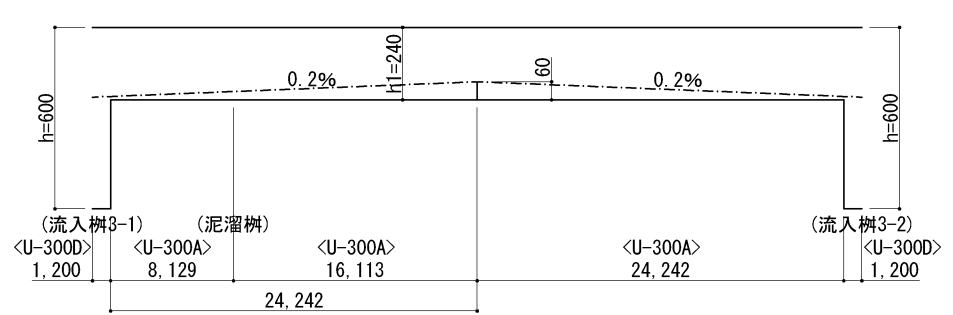

ルート⑤

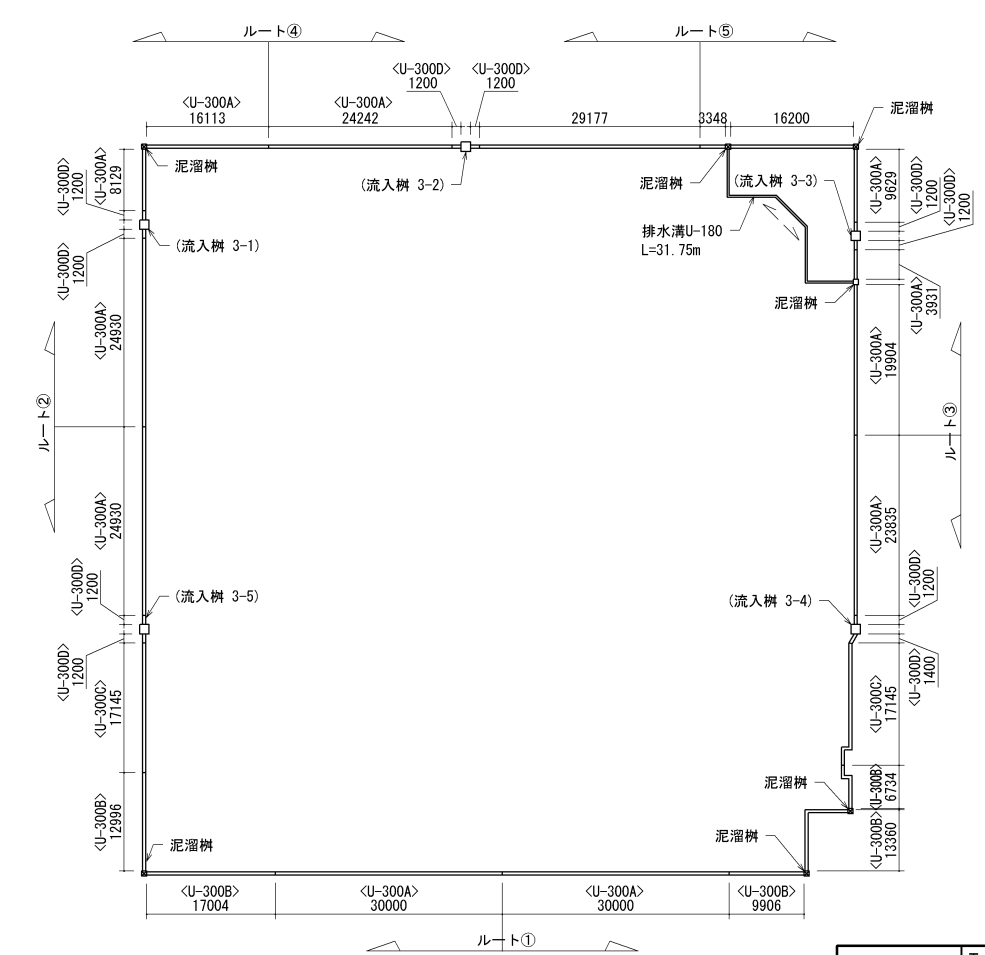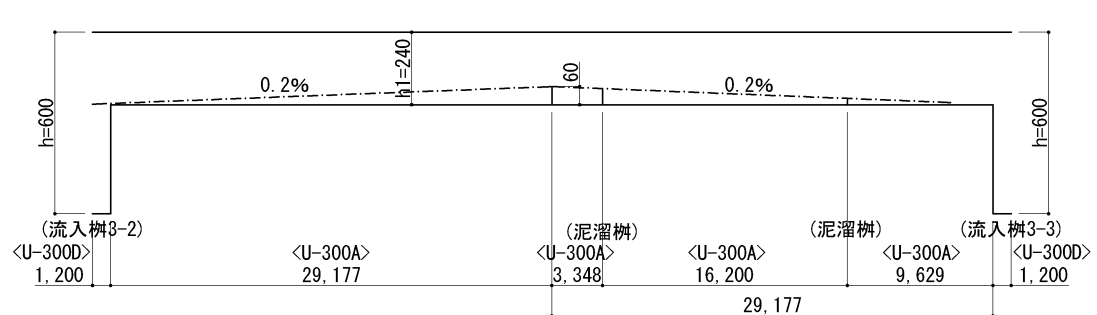

排水溝 縦断面図 X=1/250 (A1) ・ 1/500 (A3) ・ Y=1/12.5 (A1) ・ 1/25 (A3)

排水計画平面図 S=1/500 (A1) ・ 1/1000 (A3)

No. 39/116	工事名	令和7年度 (仮称)神根総合運動公園整備工事(その2)
川口市 建設部 施設整備室	図面名	ソフトボール場 排水溝縦断面図
縮尺: 1/250 ・ 12.5 (A1) ・ 1/500 ・ 25 (A3)		

汚水排水設備平面図 S=1/500 (A1) ・ 1/1000 (A3)


記号	細 別	規格・寸法	単位	数 量	備 考
—	污水管-1	VUφ100	m	4.58	
—	污水管-2	VUφ150	m	183.67	
—	污水管-3	VUφ200	m	46.50	
○	塩ビ樹-1 (ST)	150-200 直線	箇所	6	
○	塩ビ樹-2 (90Y)	150-200 90度合流	箇所	1	
○	塩ビ樹-3 (DR)	150-200 ドロップ	箇所	3	
○	汚水樹	コンクリート樹φ500×H1450	箇所	2	
○	マンホール	0号組立マンホール	箇所	5	
—	取付管	φ150 削進工法	箇所	1	

汚水樹リスト

樹番号	計画高 (FH)	流入高	流出高	樹高 (H)	樹内径	備 考	工事区分	
							その1	その2
OM-A1	4.57	3.970	3.970	0.600	φ200	塩ビ樹150-200 ST 建築接続		●
OM-A2	4.75	3.833	3.833	0.917	φ200	塩ビ樹150-200 ST		●
OM-A3	4.75	3.653	3.653	1.097	φ200	塩ビ樹150-200 ST		●
OM-A4	4.73	3.473	3.453	1.277	φ450	汚水樹A		●
OM-A5	4.59	3.273	3.253	1.337	φ750	マンホール		●


樹番号	計画高 (FH)	流入高	流出高	樹高 (H)	樹内径	備 考	工事区分	
							その1	その2
OM-B1	4.71	4.363	3.905	0.347	φ200	塩ビ樹150-200 DR (落差0.458)		●
OM-B2	4.71	3.860	3.860	0.850	φ200	塩ビ樹150-200 90Y		●
OM-B3	4.90	3.752	3.752	1.148	φ200	塩ビ樹150-200 ST		●
OM-B4	4.90	3.644	3.624	1.276	φ450	汚水樹A		●
OM-B5	5.02	3.534	3.514	1.506	φ750	マンホール		●
OM-B6	5.02	3.419	3.399	1.621	φ750	マンホール		●
OM-B7	5.02	3.304	3.284	1.736	φ750	マンホール		●
OM-B8	5.02	3.192	3.172	1.848	φ750	マンホール	●	
OM-B9	5.03	3.028	3.008	2.022	φ750	マンホール		●
OM-B10	4.96	2.864	2.844	2.116	φ750	マンホール	●	
OM-B11	4.98	2.700	2.680	2.300	φ750	マンホール	●	
OM-B12	4.99	2.563	2.543	2.447	φ750	マンホール	●	
OM-B13	5.01	2.508	2.488	2.522	φ750	マンホール 副管φ100 (H1.861)	●	
OM-B14	4.95	2.413	2.393	2.557	φ750	マンホール	●	
OM-B15	4.86	2.249	2.229	2.631	φ750	マンホール	●	
OM-B16	4.81	2.154	2.134	2.676	φ750	マンホール 副管φ150 (H1.040)	●	
OM-B17	4.34	2.041	2.021	2.319	φ750	マンホール	●	
既存樹	4.34	1.987	1.020		φ900	1号人孔 (既存) 副管φ100 (H0.967)	●	
OM-B18	5.02	4.663	4.171	0.357	φ200	塩ビ樹150-200 DR (落差0.492)		●
OM-B19	5.04	4.320	4.320	0.720	φ200	塩ビ樹150-200 ST 建築接続		●
OM-B20	5.04	4.290	3.840	0.750	φ200	塩ビ樹150-200 DR (落差0.450)		●
OM-B21						欠番		
OM-B22						欠番		
OM-B23	5.02	4.633	4.633	0.387	φ200	塩ビ樹150-200 ST	●	
OM-B24	5.02	4.275	4.275	0.745	φ200	塩ビ樹150-200 ST	●	
OM-B25	5.02	3.918	3.918	1.102	φ200	塩ビ樹150-200 ST	●	
OM-B26	5.02	3.820	3.820	1.200	φ200	塩ビ樹150-200 90L	●	
OM-B27	5.00	4.673	3.508	0.327	φ200	塩ビ樹150-200 DR (落差1.165)	●	
OM-B28	5.01	3.432	3.332	1.678	φ750	マンホール	●	
OM-B29	5.02	4.370	4.370	0.650	φ200	塩ビ樹150-200 ST 建築接続	●	
OM-B30	4.70	3.890	3.890	0.810	φ200	塩ビ樹150-200 ST 受水槽接続		●
OM-B31	5.00	4.190	4.190	0.810	φ200	塩ビ樹150-200 90Y 受水槽接続	●	
OM-B32	5.00	4.025	3.575	0.975	φ200	塩ビ樹150-200 DR (落差0.450)	●	
OM-B33	5.00	4.289	4.289	0.711	φ200	塩ビ樹150-200 90L 受水槽接続	●	
OM-B34	4.92	3.442	3.422	1.498	φ750	マンホール	●	
OM-B35	4.88	3.376	3.356	1.524	φ750	マンホール	●	

No. 41/116	工事名	令和7年度 (仮称)神根総合運動公園整備工事(その2)
川口市 建設部 施設整備室	図面名	汚水排水設備平面図
		縮尺:1/500 (A1) ・ 1/1000 (A3)

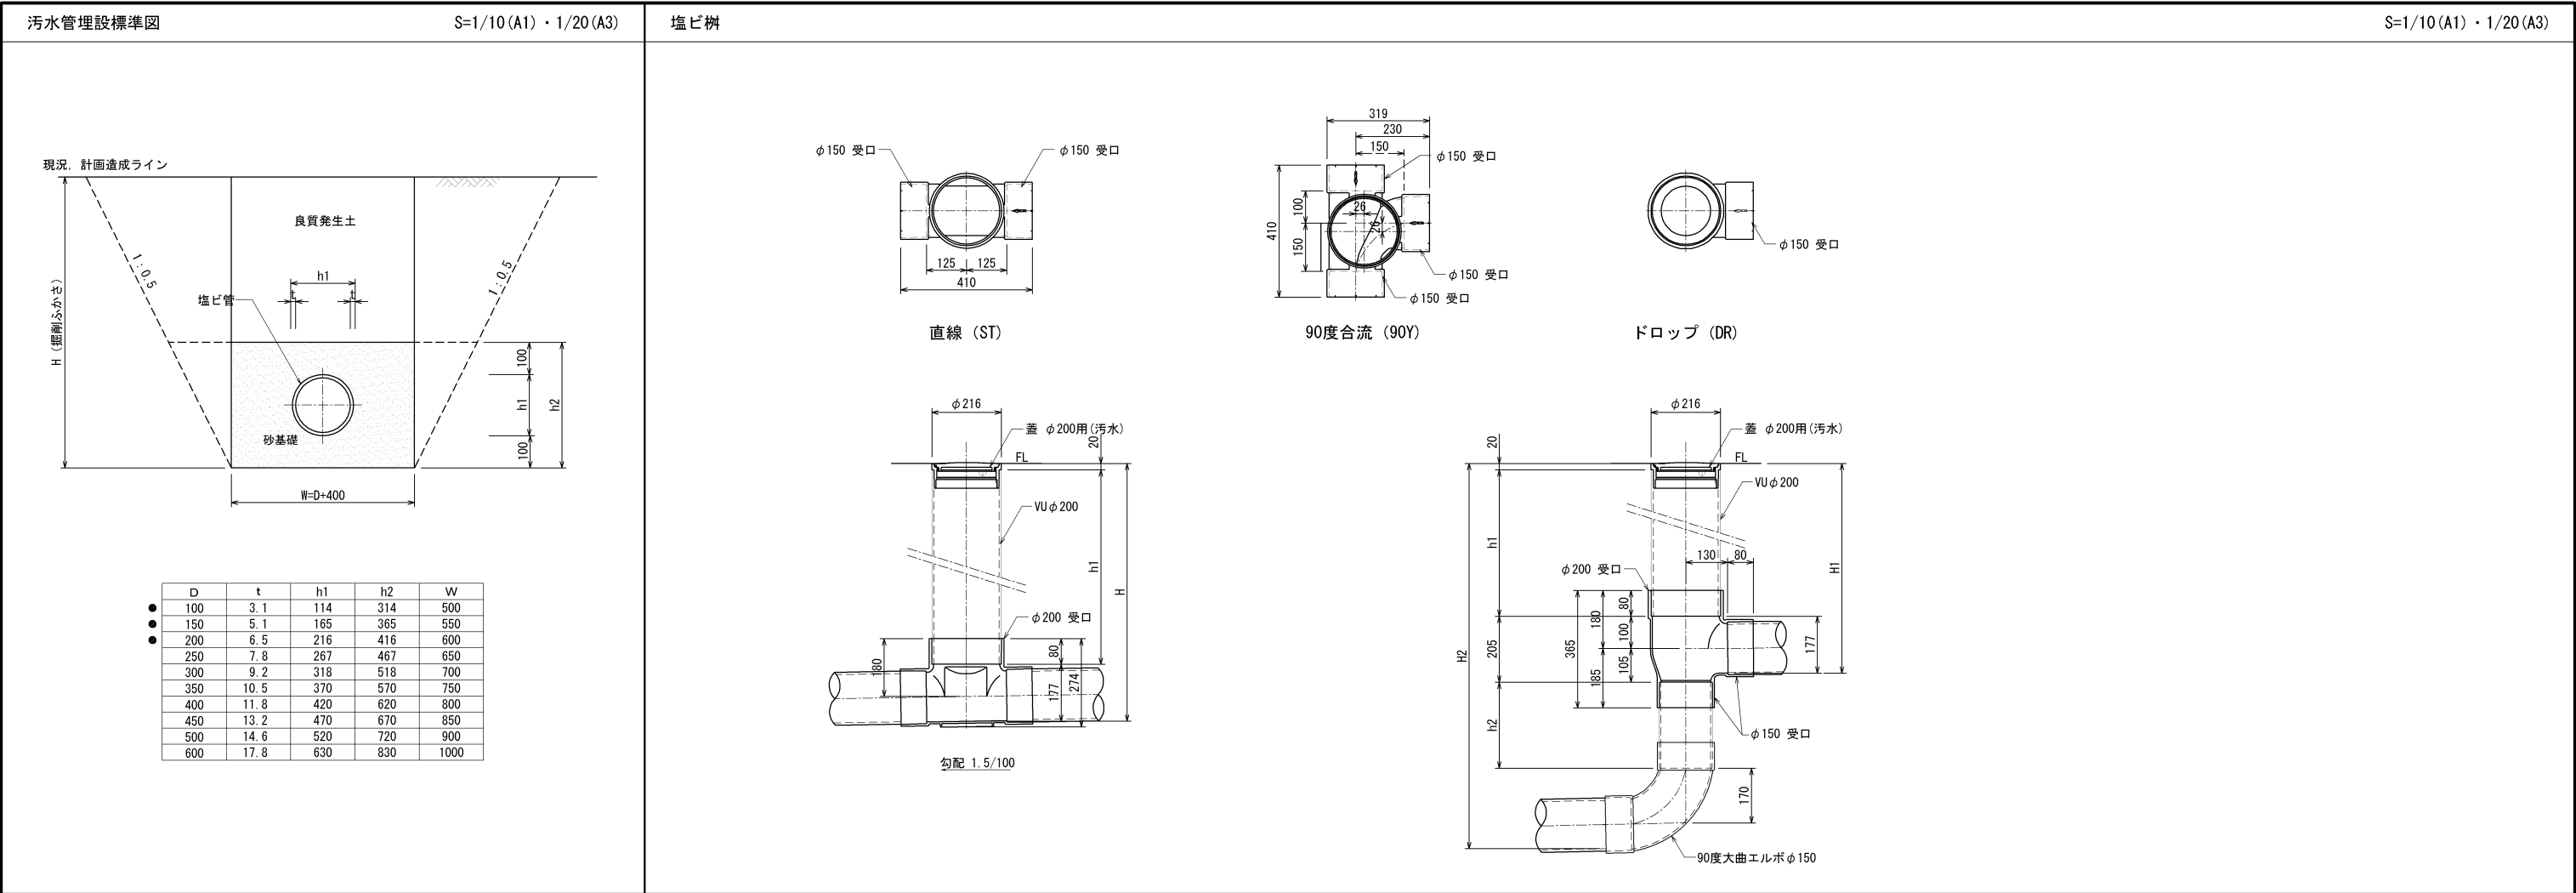


0号組立マンホール計算表


構造標準図 S=1/20 (A1) 1/40 (A3)
(マンホール)

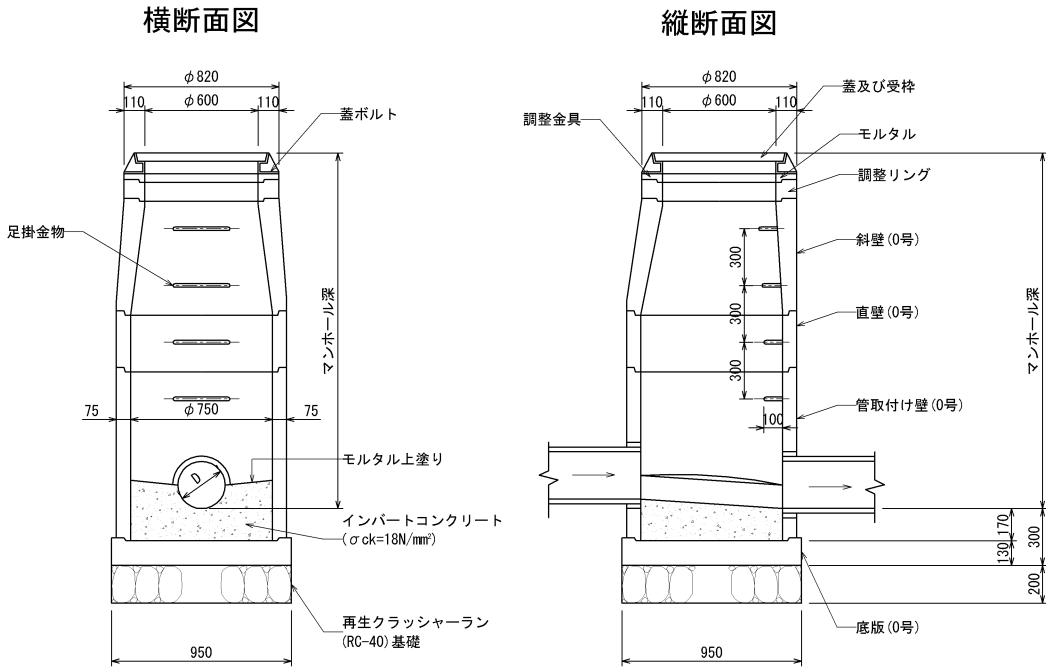

平面図

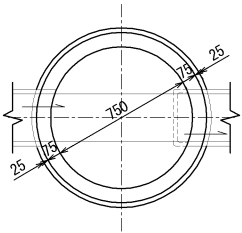

マン ホ ー ル 番 号	マン ホ ー ル 深 (mm)	流出管		流 入 管				副 管				角 度 の 略 図	調 整 高 さ (mm)	ブ ロ ッ ク 類														調 整 金 具		蓋 足 掛 金 物	削 孔 工 箇所	備 考	
		管 径 (mm)	管 種	管 径 (mm)	管 種	管 底 高 (m)	落 差 (mm)	管 径 (mm)	管 種	落 差 (mm)	角 度			底板		管 取 付 け 壁				直 壁				斜 壁		調整リング							車 道	歩 道	
														P	F6	60	90	120	150	180	30	60	90	120	150	180	30	45	60						5	10	15	25	45	
														個	個	個	個	個	個	個	個	個	個	個	個	個	個	個	個						個	個	個	個	個	個	個	
OM-A5	1337	φ150 3.253	VU	φ150	VU	3.273	20	

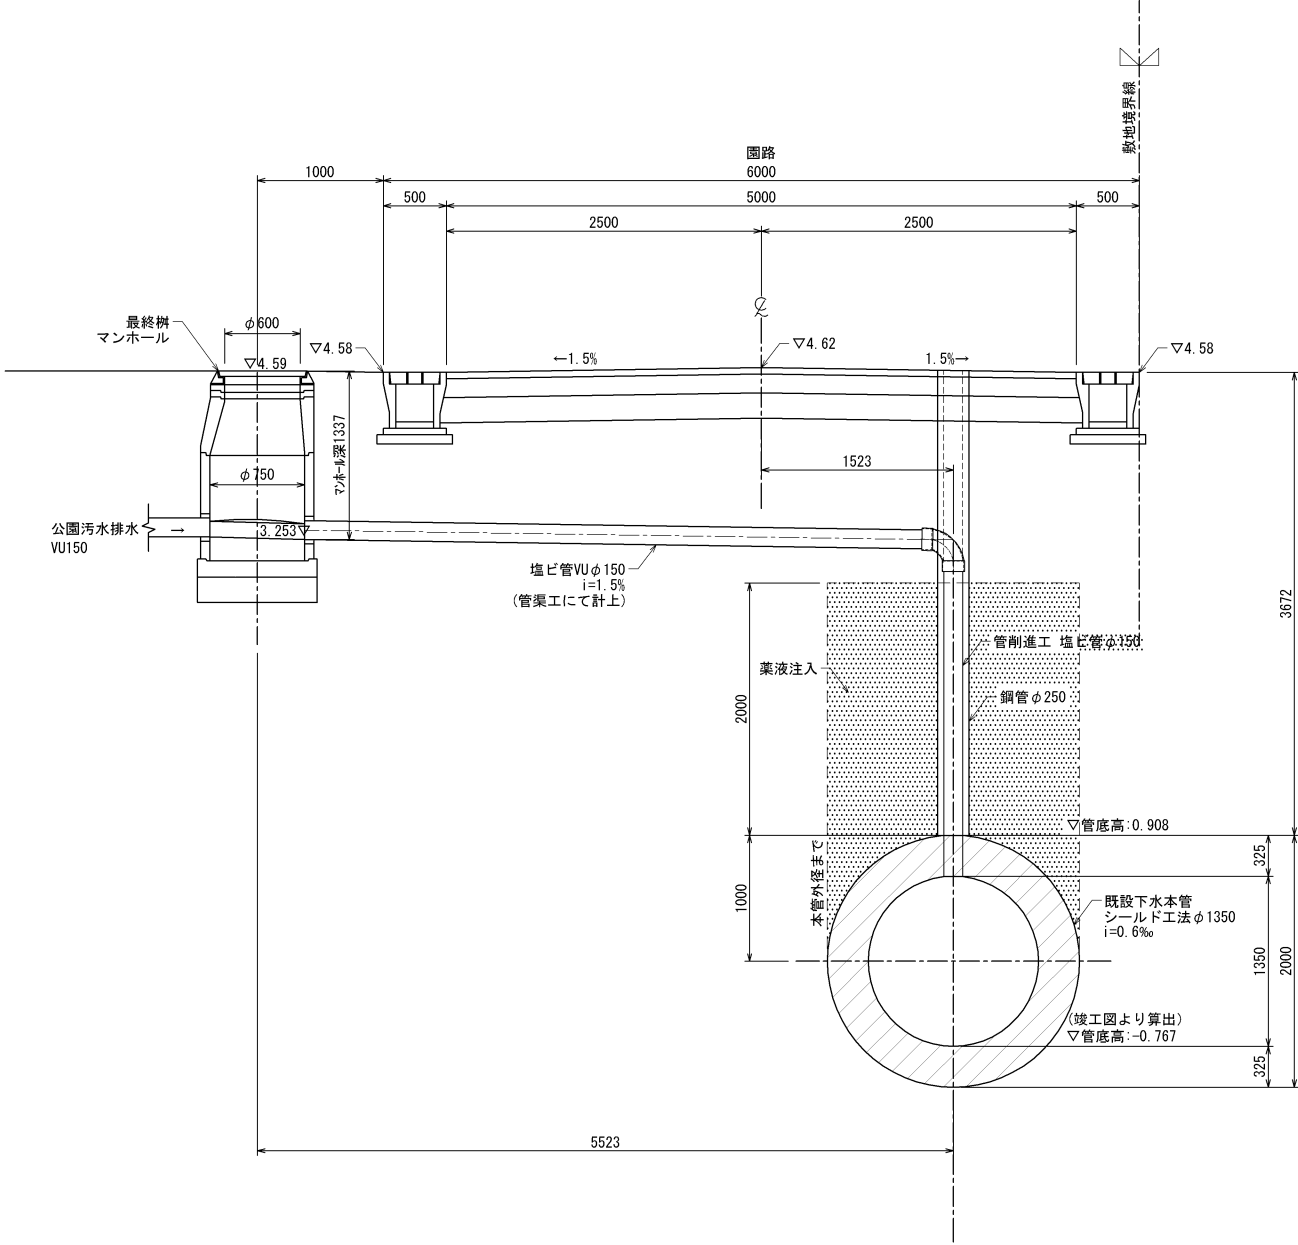

管削進工内訳表

項 目	内 容
機種	KYT-204WZ 斜坑台
総削進距離	3.672m
地盤および メタルクラウン	[砂質土]=100.00% メタルクラウン②
鋼管径・種類	φ250mm・溶接タイプ
鋼管長	1.00m (1本当たり)
塩ビ管径	φ150mm
塩ビ管長	2.00m (1本当たり)
残土量	0.21立方m (1日掘削土量=0.21立方m)
モルタル	0.11立方m
発進	路上
既設管種	シールド管
既設管肉厚	0.325m


特記
管削進工の施工にあたっては、ベビーモール工法参考資料2020年度版
(ベビーモール協会)記載内容に準拠すること

汚水排水設備縦断図(1)

(系統A)

V S=1:50 (S=1:100 A3)
H S=1:250 (S=1:500 A3)


(その2工事)

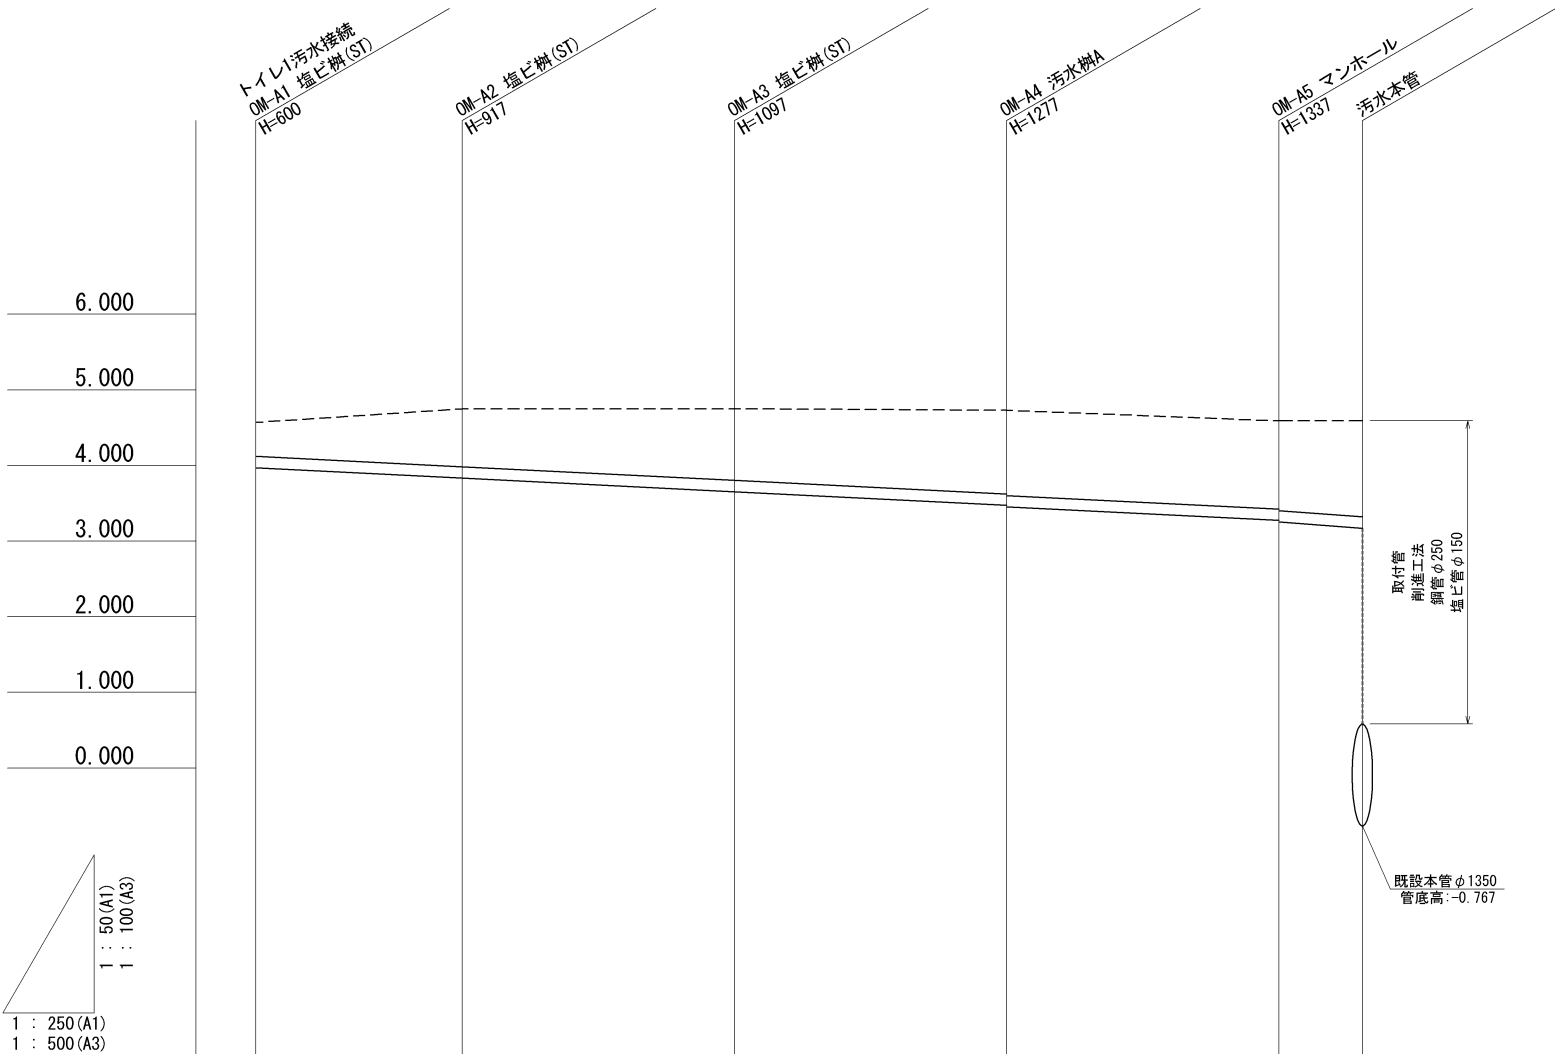

単距離	追距離	加高	管底高	土ふか	かり	地盤高
(m)	(m)	(m)	(m)	(m)	(m)	(m)
0.00	0.00	0.00	3.970	0.442	4.57	
13.66	13.66	0.759	3.833	0.759	4.75	
18.00	31.66	0.939	3.653	0.939	4.75	
18.00	49.66	1.099 1.119	3.473 3.453	1.099 1.119	4.73	
18.00	67.66	1.159 1.179	3.273 3.253	1.159 1.179	4.59	
5.52	73.18	1.262 3.672	3.170 -0.767	1.262 3.672	4.59	

汚水排水設備縦断図(2)
(系統B)

V S=1:50 (S=1:100 A3)
H S=1:250 (S=1:500 A3)

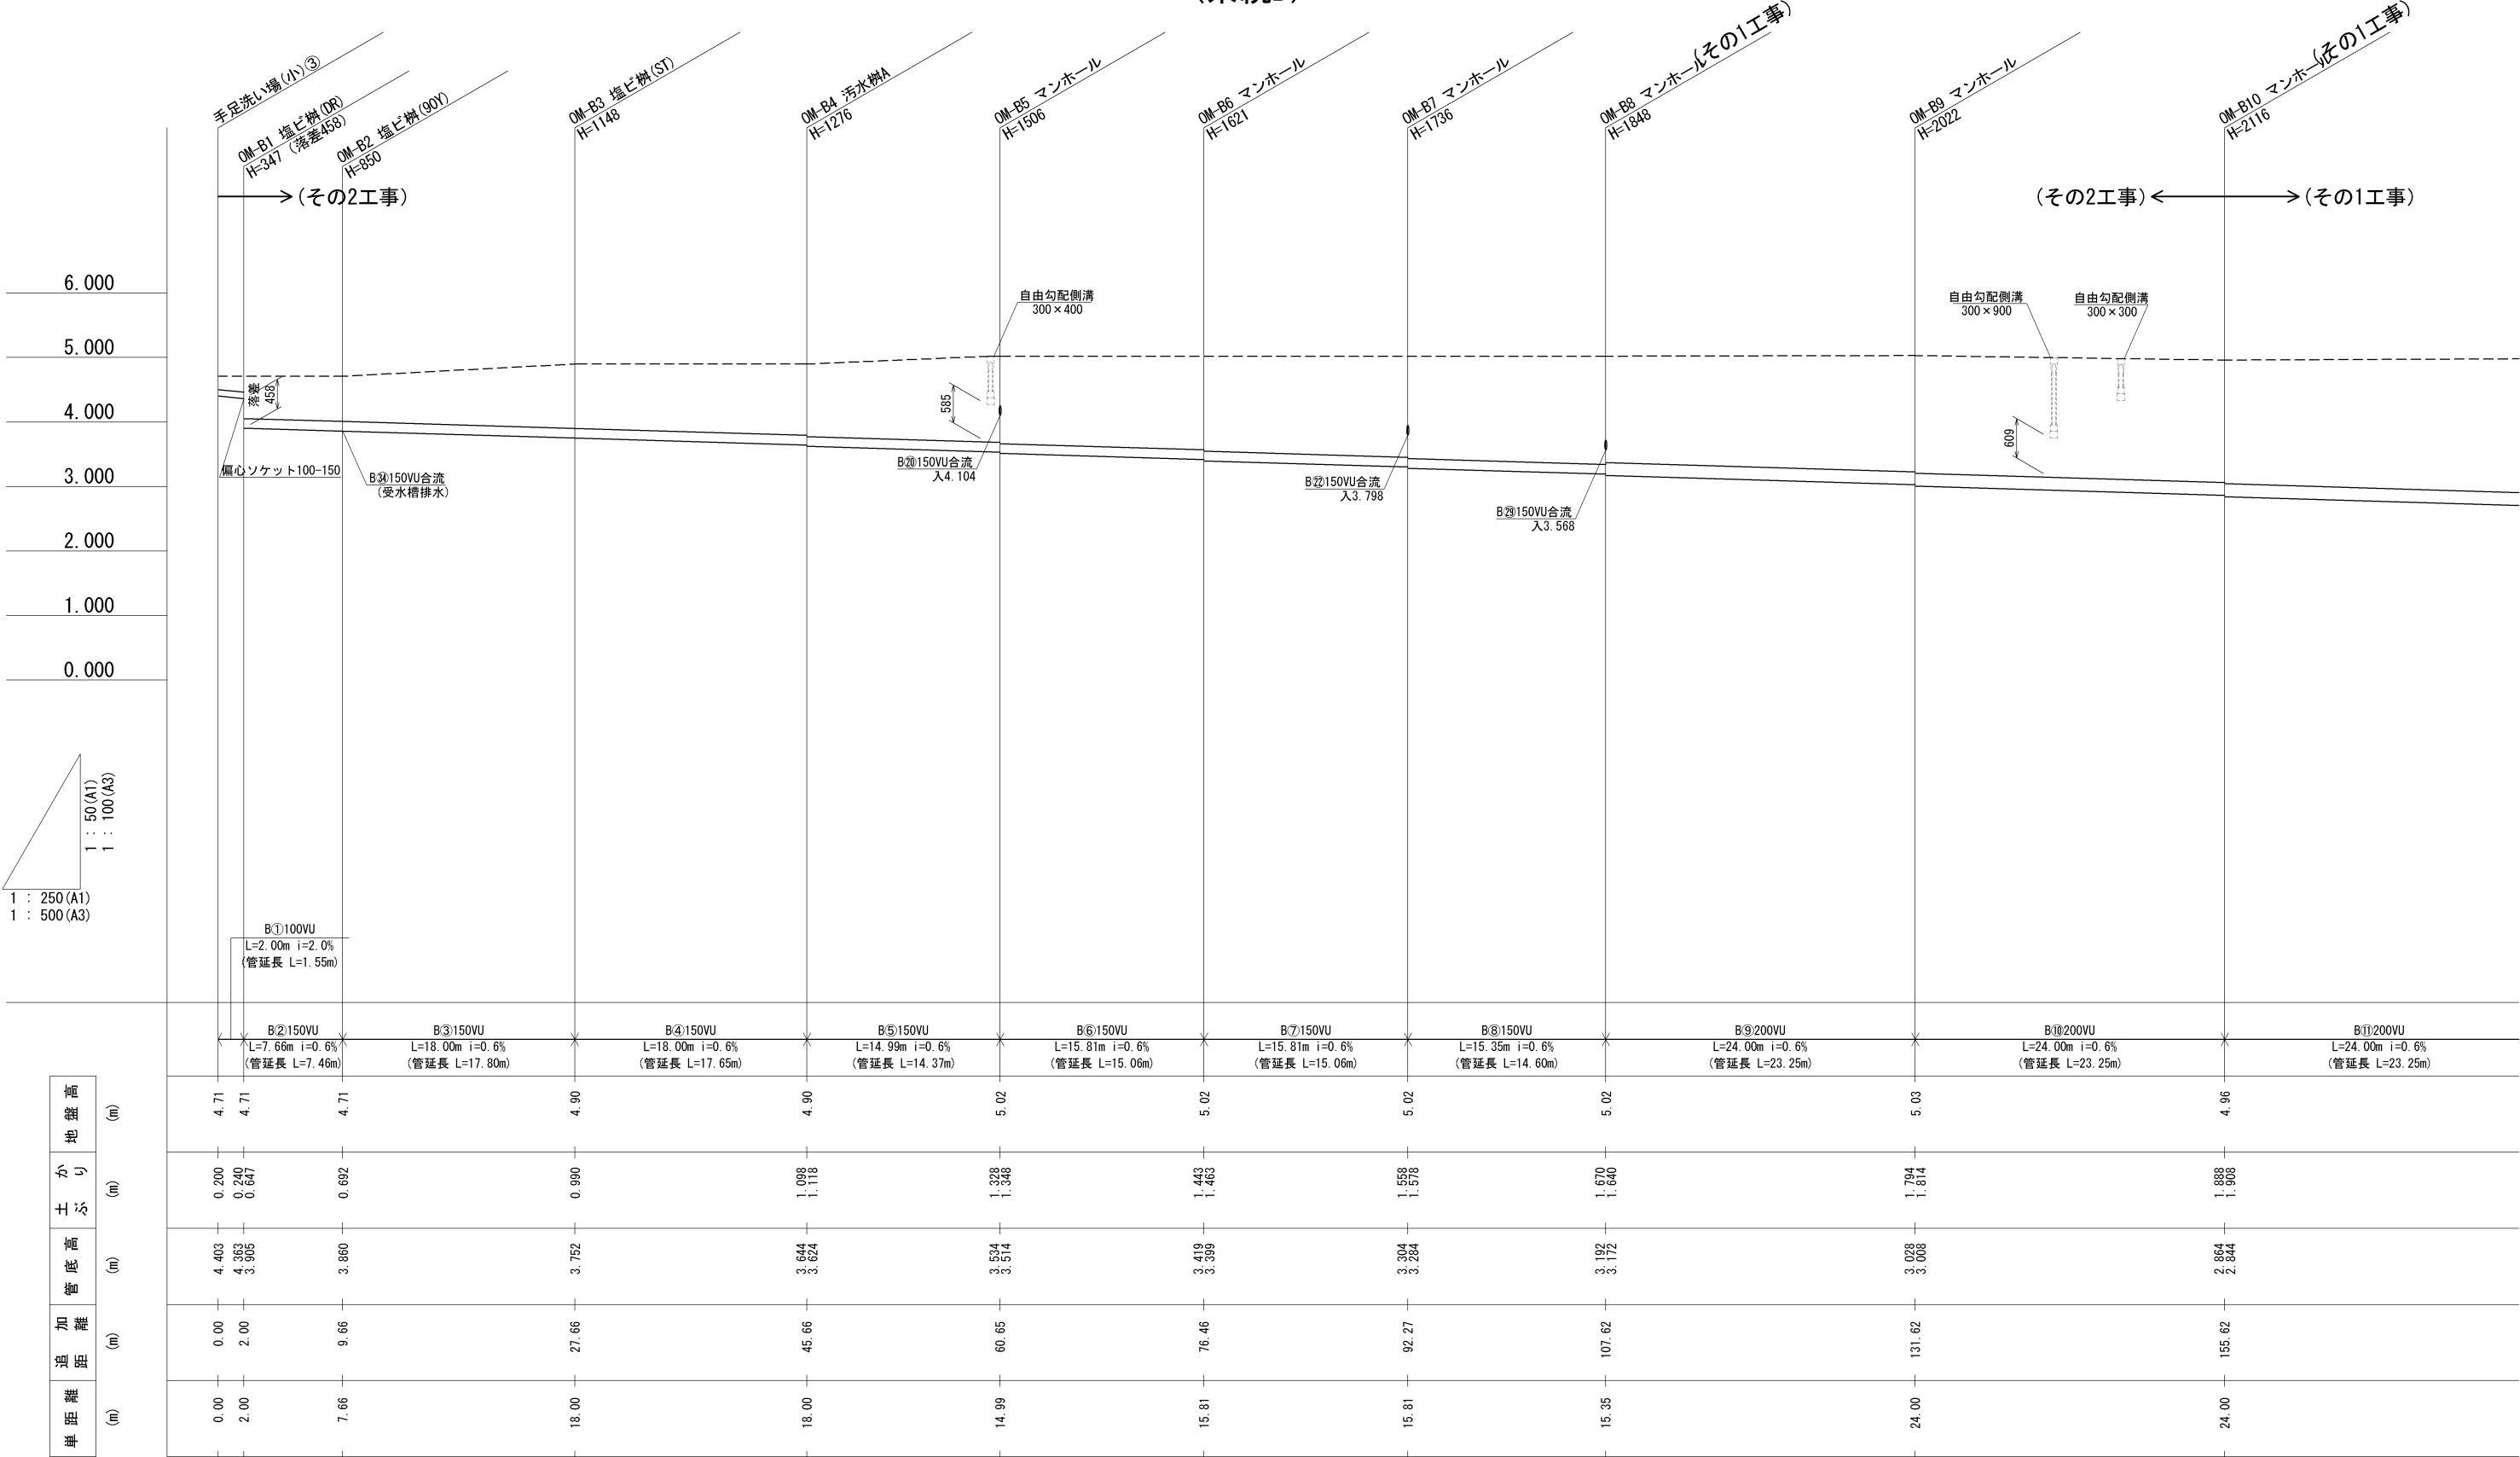


単距離	追距離	加高	管底高	土ふ	かり	地盤高
(m)	(m)	(m)	(m)	(m)	(m)	(m)

No. 46/116	工事名	令和7年度 (仮称)神根総合運動公園整備工事(その2)
川口市 建設部 施設整備室	図面名	汚水排水設備縦断図 (2)
	縮尺:1/50・250(A1)・1/100・500(A3)	


汚水排水設備縦断図(3) (系統B)

V S=1:50 (S=1:100 A3)
H S=1:250 (S=1:500 A3)

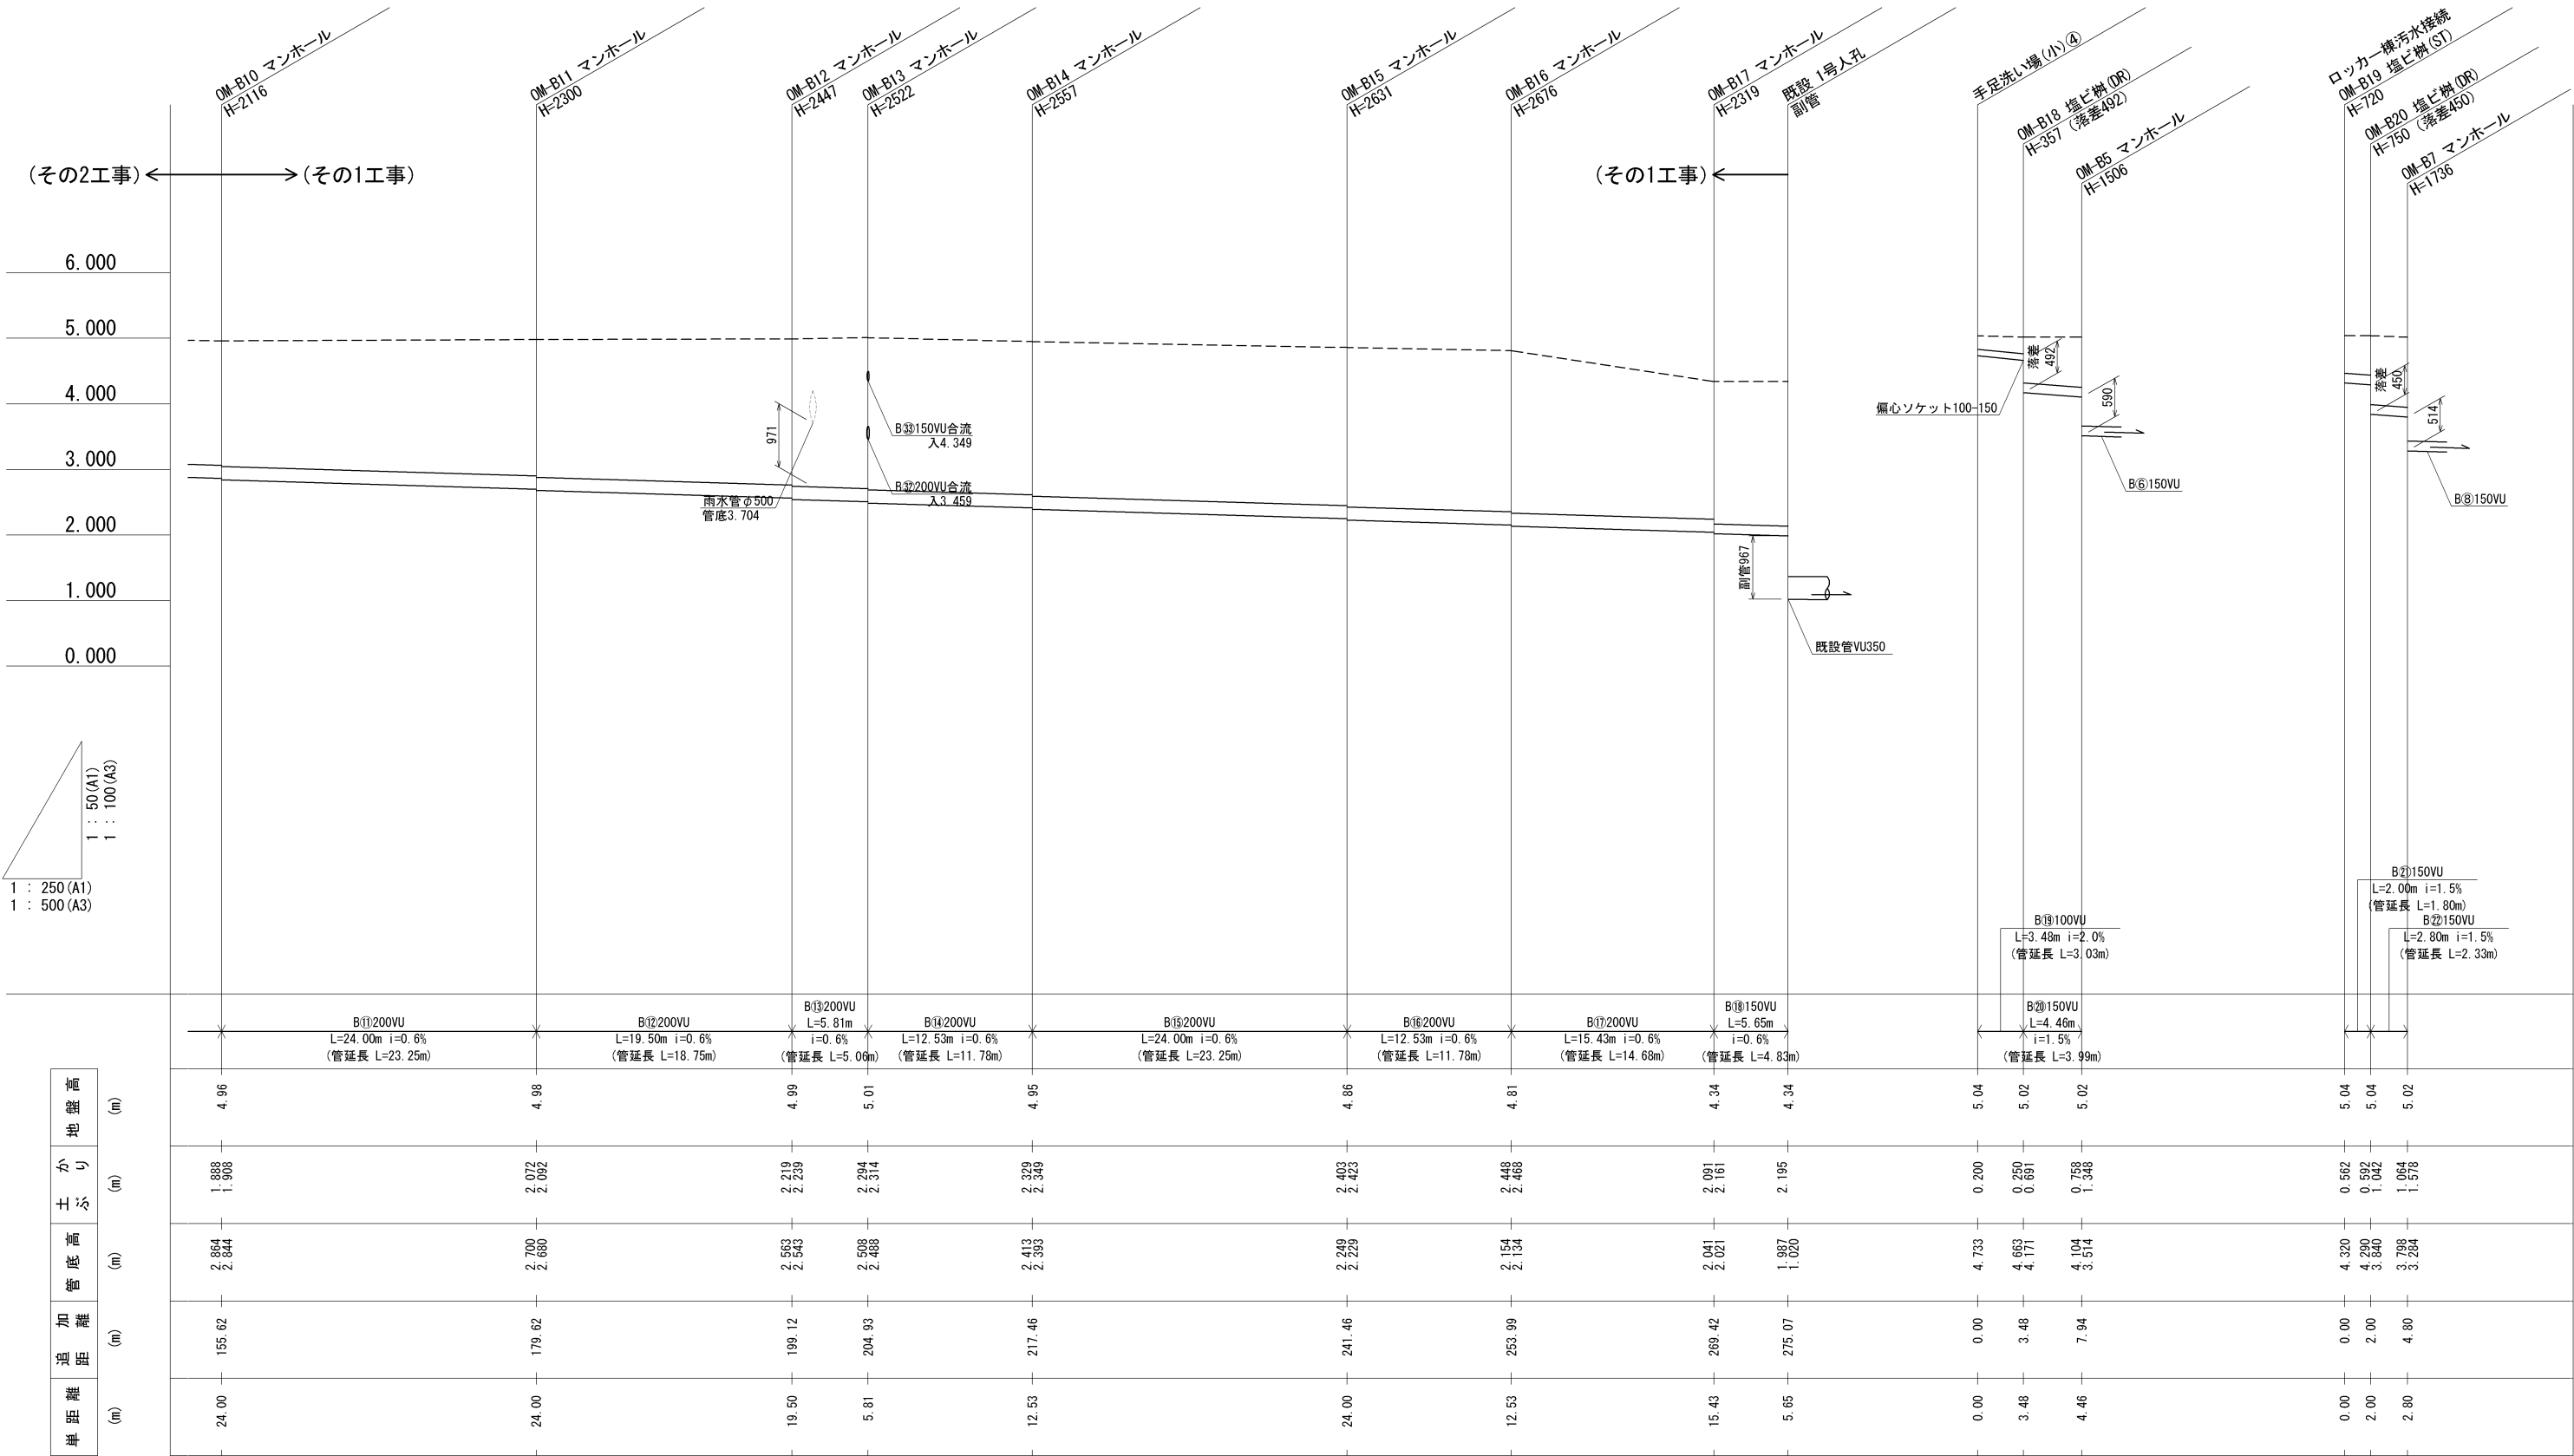

No. 47/116	工事名	令和7年度 (仮称)神根総合運動公園整備工事(その2)
川口市 建設部 施設整備室	図面名	汚水排水設備縦断図 (3)
		縮尺:1/50・250(A1)・1/100・500(A3)

V S=1:50 (S=1:100 A3)
H S=1:250 (S=1:500 A3)

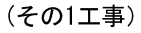

No. 48/116	工事名	令和 7 年度 (仮称) 神根総合運動公園整備工事(その 2)
	図面名	汚水排水設備縦断面 (4)
川口市 建設部 施設整備室	縮尺: 1/50・250 (A1)・1/100・500 (A3)	

汚水排水設備縦断図 (5)

(系統B)

V S=1:50 (S=1:100 A3)
H S=1:250 (S=1:500 A3)

