

(仮称) 神根総合運動公園屋外施設建設工事 (その2)

部 長	次長兼室長	室長補佐				担当者	決 裁 印
							

[illegible]

[illegible]

[illegible]

建具	樹脂製建具	ガラス ※複層ガラス ・ 単板ガラス ・ 三重ガラス (16.3.3) 表面色 標準色 ※ブラウン系 ・ ブラック ・ ステンカラー (16.3.4) 水切り ※図示 (16.3.5) 防虫網 (16.2.3) 網の種類 ※合成樹脂製 ・ ガラス繊維入り合成樹脂製 ・ ステンレス(SUS316)製 形式 ・ 外部可動式 ・ 固定式 ・ 図示 簡易気密型ドアの性能の適用 (16.4.2) (表16.4.1) ※適用する(適用箇所は建具表による) ・ 適用しない 外部に面する建具の耐風圧性 (16.4.2) (表16.2.1) ○ S-4 ・ S-5 ・ S-6 鋼板類の厚さ (1 枚の戸の有効開口幅950mm又は有効高さ2,400mmを超える場合) ※下表以外は表16.4.2による (16.4.4) (表16.4.2)																							
	鋼製建具 (標準型鋼製建具を含む)	区 分 使用箇所 厚さ(mm) 窓 枠類 外部の下枠、水切り板 2.3 出入口 枠類 外部に面するスイングドアの建具 2.3 戸 中骨 2.3 (上表によるほか、建具製作所の仕様による性能など資料を提出し、監督員の承諾を受ける。) ・ 図示																							
	鋼製軽量建具 (標準型鋼製軽量建具を含む)	簡易気密型ドアの性能の適用 (16.5.2) ・ 適用する (適用箇所は建具表による)																							
	ステン製建具	簡易気密型ドアの性能の適用 (16.4.2) (表16.4.3) ・ 適用する (適用箇所は建具表による) 外部に面する建具の耐風圧性 (16.6.2) (表16.2.1) ・ S-4 ・ S-5 ・ S-6 表面仕上げ ※HL仕上げ ・ 鏡面仕上げ (16.6.4) 曲げ加工 ※普通曲げ ・ 角出し曲げ (16.6.5) かまち戸の樹種 かまち () 鏡板 () (16.7.2) ふすまの上張り ※新鳥の子又はビニ紙程度 ・ 鳥の子 (表16.7.3) ふすまの縁の仕上げ ・ 塗り縁 ・ 生地縁 (表16.7.10) マスターキー ※製作する (本) ・ 製作しない (16.8.4) 鍵札数量 ・ 錠前1組に2枚とする ・ 錠前1組に 枚とする かざ箱 市販品 形式 ○ 30組用 ・ 60組用 ・ 120組用 (16.9.3) (表16.9.3)																							
	木製建具	引き戸用駆動装置の種類 引き戸用検出装置の種類 防 錆 ・SSLD-1 ・ 光線(反射)センサー ・ 電波センサー ・ 適用する ・SSLD-2 ・ 熱線センサー ・ 接触スイッチ ・ 適用しない ・DSDL-1 ・ 音波センサー ・ 押しボタンスイッチ ・DSDL-2 ・ 光電センサー ・ 多機能スイッチ 凍結防止措置 ※ 行わない ・ 行う () (16.9.3) ※適用する (適用建具及び適用位置は図示による) (16.10.1)																							
	建具用金物	シャッターの種類 (16.11.2) ・ 管理用シャッター ・ 外壁用防火シャッター ・ 屋内用防火シャッター ・ 防炎シャッター 管理用シャッター及び外壁防火シャッターの耐風圧強度 () N/m ² (16.11.2) 開閉機能 ※上部電動式(手動併用) ・ 上部手動式 (16.11.2) (表16.11.1) 一般重量シャッターのシャッターケース ※設ける ・ 設けない (16.11.2) 開閉形式 ※手動式 ・ 上部電動式(手動併用) (16.12.2) 外部に面するシャッターの耐風圧強度 () N/m ² (16.12.2) スラット (16.12.3) (表16.12.4)																							
	自動ドア開閉装置	材 質 めつき付着量 厚さ(mm) 形 状 ○ 塗装溶融亜鉛めっき鋼板及び鋼帯 ※Z06又はF06 ・ 0.5 ※インターロッキング形 鋼板及び鋼帯 ・ 0.6 ・ オバーラッピング形 ・ 塗装溶融55%アルミニウム-亜鉛 ※AZ90 ・ 0.8 合金めっき鋼板及び鋼帯 ・ 1.0																							
	自閉式上吊り引戸装置	ガイドレール等 ※鋼板製 ・ ステン製SUS304(厚さ1.5mm) (表16.12.2) シャッターケース 厚さ(mm) ・ 0.4 ・ 0.8 ・ (表16.12.2)																							
	重量シャッター	セクション材料 開閉方式 収納形式 ガイドレール ※スチールタイプ ※バラン式 ※スタンダード形 ※溶融亜鉛メッキ鋼板 ・ アルミニウムタイプ ・ チェーン式 ・ ロケット形 ・ ステン製鋼板(SUS304) ・ ファイバーグラスタイプ ・ 電動式 ・ ハリフト形 ・ バナナ形																							
	ガラス	軽量シャッター	耐風圧性能による区分 ・ 50 ・ 75 ・ 100 ・ 125 (16.13.2) 下記以外は、建具表による (16.14.2) ・ 合わせガラス 特性による種類 ・ I類 ・ II-1類 ・ II-2類 ・ III類 ・ 強化ガラス 材料板がガラスによる種類 特性による種類 ・ フロ-強化ガラス ・ I類 ・ 型板ガラス ・ III類(曲面はI類) ・ 複層ガラス																						
ガラス		種 類 断熱性、日射遮へい性による区分 ・ 断熱複層ガラス ・ T 1 ・ T 2 ・ T 3 ・ T 4 ・ T 5 ・ T 6 ・ 日射熱遮へい複層ガラス ・ G ・ S ・ 熱線吸収板ガラス 材料板がガラスによる種類 特性による種類 色 調 ・ 熱線吸収フロ-ト板ガラス ・ 1 種 ・ ブルー ・ グレー ・ 熱線吸収網入り磨き板ガラス ・ 2 種 ・ ブrown ・ グリーン ・ 熱線反射ガラス 種 類 材料板がガラスの種類 日射遮へい性 耐久性 ※熱線反射ガラス ・ フロ-ト板ガラス ・ 1 種 ・ A類 ・ 高性能熱線反射ガラス ・ 熱線吸収板ガラス ・ 2 種 ・ B類 ・ 強化ガラス ・ 3 種 ・ 倍強度ガラス 材料板がガラスによる種類の名称 色 調 ※フロ-ト倍強度ガラス ・ 熱線吸収倍強度ガラス ・ グレー ・ ブルー ・ Brown ・																							
ガラス留め材		ガラス留め材 (16.14.2) (表9.7.1)																							
内装工事		壁用金属枠及び補強材 壁用金属枠の種類 規格及び補強材等 ※アルミニウム製 ・ 標仕16.2.3のアルミニウム製建具の材料による 化粧目地モルタルの色 ※モルタル色 ・ シーリング材料 下記以外は標仕表9.7.1による (16.14.5) (9.7.2) (表9.7.1)																							
フローリング張り		被着体の組合せ 記号 主成分による区分 耐久性による区分 <table><tr><th>名 称</th><th>種 類</th><th>張 り 面</th><th>性 能 値</th></tr><tr><td>※ガラス飛散防止フィルム</td><td>第2種</td><td>※内張り ・ 外張り</td><td>飛散防止率 95%以上</td></tr><tr><td>・</td><td></td><td></td><td></td></tr></table> 品質 JIS A 5759による	名 称	種 類	張 り 面	性 能 値	※ガラス飛散防止フィルム	第2種	※内張り ・ 外張り	飛散防止率 95%以上	・														
名 称		種 類	張 り 面	性 能 値																					
※ガラス飛散防止フィルム		第2種	※内張り ・ 外張り	飛散防止率 95%以上																					
・																									
畳敷き		せっこうボード面及びその他ボード面の縦ぎ目処理工法の場合 (18.2.7) (表18.2.7) 種別 ※A種 ・ B種(施工箇所：図面による)																							
せっこうボード張りのその他のボード張り		2 回目の錆止め塗料塗り ・ 鉄骨等の製作工場 ・ 工事現場 鉄工面耐候性塗料塗りの上塗り塗料 (18.7.2) ○ 1 級 ・ 2 級 ・ 3 級 亜鉛メッキ鋼面耐候性塗料塗りの上塗り塗料 (18.7.3) ○ 1 級 ・ 2 級 ・ 3 級 コンクリート面及び押出成形ポリミド板面耐候性塗料塗りの種別 (18.7.4) ・ A 種 ・ B 種 ・ C 種																							
吸音材	<table><tr><th>種 類</th><th>JISの記号</th><th>色 柄</th><th>厚さ(mm)</th></tr><tr><td>※発泡層のないもの</td><td>※FS・TS</td><td>※無地 ・ マーブル柄</td><td>※2.0</td></tr><tr><td>・ 発泡層のあるもの</td><td>・ HS・KS</td><td>※柄物 ・ 無地</td><td></td></tr><tr><td></td><td></td><td></td><td></td></tr></table> 工法 ※熱溶接工法 ・ 突付け(施工箇所) (19.2.3) (表19.2.2)	種 類	JISの記号	色 柄	厚さ(mm)	※発泡層のないもの	※FS・TS	※無地 ・ マーブル柄	※2.0	・ 発泡層のあるもの	・ HS・KS	※柄物 ・ 無地													
種 類	JISの記号	色 柄	厚さ(mm)																						
※発泡層のないもの	※FS・TS	※無地 ・ マーブル柄	※2.0																						
・ 発泡層のあるもの	・ HS・KS	※柄物 ・ 無地																							
壁紙張り	<table><tr><th>種 類</th><th>JISの記号</th><th>厚さ(mm)</th><th>備 考</th></tr><tr><td>※コンボジションビニル床タイル</td><td>K T</td><td>※2.0</td><td></td></tr><tr><td>・ 単層ビニル床タイル</td><td>T T</td><td>・</td><td></td></tr><tr><td>・ 複層ビニル床タイル</td><td>F T</td><td>・</td><td></td></tr><tr><td>・ 置敷きビニル床タイル</td><td>F O A</td><td>・</td><td></td></tr><tr><td>・ 薄型置敷きビニル床タイル</td><td>F O B</td><td>・</td><td></td></tr></table> 視覚障害者用床タイル (19.2.2)	種 類	JISの記号	厚さ(mm)	備 考	※コンボジションビニル床タイル	K T	※2.0		・ 単層ビニル床タイル	T T	・		・ 複層ビニル床タイル	F T	・		・ 置敷きビニル床タイル	F O A	・		・ 薄型置敷きビニル床タイル	F O B	・	
種 類	JISの記号	厚さ(mm)	備 考																						
※コンボジションビニル床タイル	K T	※2.0																							
・ 単層ビニル床タイル	T T	・																							
・ 複層ビニル床タイル	F T	・																							
・ 置敷きビニル床タイル	F O A	・																							
・ 薄型置敷きビニル床タイル	F O B	・																							
断熱材 打込み工法	断熱材の種類 厚さ(mm) ・ ビーズ法 ポリスチレンフォーム保温板 ○ 押出法 ポリスチレンフォーム保温板 ・ 硬質ウレタンフォーム断熱材 ・ フェノールフォーム断熱材 ・ 断熱材 兼用型枠 断熱材の種類 断熱材の収付け厚さ ・ A 種 1 ・ A 種 1 H (19.9.3) 断熱材の収付け厚さ ・ mm																								
基本要品質	特記以外の建物内部に使用するユニット及びその他工事の既製品等の品質、又は製品を構成する材料のホルムアルデヒドの放散量はF☆☆☆☆を基本とする。なお該当する材料等がない場合において、F☆☆☆☆以外の材料等を使用する場合は監督員の承諾を受けること。 (20.1.2)																								
耐震スリット	<table><tr><th>方 向</th><th>表 面 仕 上 げ</th><th>耐火性能</th><th>防水性能</th></tr><tr><td>・ 垂直方向</td><td>※完全(全貫通型)スリット</td><td>・ 耐火型</td><td>・ 有り</td></tr><tr><td>・ 水平方向</td><td></td><td>・ 無し</td><td>・ 無し</td></tr></table> <table><tr><th></th><th>目 地 材</th><th>目地寸法(mm)</th></tr><tr><td>内壁(幅×深さ)</td><td>シーリング材(見え掛かりのみ)</td><td>※20×10</td></tr><tr><td>外壁(幅×深さ)</td><td>シーリング材(内外とも)</td><td>※20×10</td></tr></table>	方 向	表 面 仕 上 げ	耐火性能	防水性能	・ 垂直方向	※完全(全貫通型)スリット	・ 耐火型	・ 有り	・ 水平方向		・ 無し	・ 無し		目 地 材	目地寸法(mm)	内壁(幅×深さ)	シーリング材(見え掛かりのみ)	※20×10	外壁(幅×深さ)	シーリング材(内外とも)	※20×10			
方 向	表 面 仕 上 げ	耐火性能	防水性能																						
・ 垂直方向	※完全(全貫通型)スリット	・ 耐火型	・ 有り																						
・ 水平方向		・ 無し	・ 無し																						
	目 地 材	目地寸法(mm)																							
内壁(幅×深さ)	シーリング材(見え掛かりのみ)	※20×10																							
外壁(幅×深さ)	シーリング材(内外とも)	※20×10																							

建設技術研究所	株 式 会 社	東京都中央区日本橋浜町3-21-1 日本橋浜町Fタワー TEL 03 (3668) 0451
	決 済 印	川口市 25.12.25 建設整備室
	設 計	一級建築士 大臣登録 第299188号 川井 孝浩
	一級建築士 大臣登録 第374181号	一級建築士 大臣登録 第374181号
	工事名称 (仮称) 神根総合運動公園屋外施設建設工事 (その2)	工事名称 (仮称) 神根総合運動公園屋外施設建設工事 (その2)
	図面名称 特記仕様書3	図面名称 特記仕様書3
	縮尺 (A1)- (A3)-	縮尺 (A1)- (A3)-
	作成日 令和 7年 3月	作成日 令和 7年 3月
	特A-03	特A-03

[illegible]

項 目		内 容	建築	電気	衛生	空調	備 考	項 目	内 容	建築	電気	衛生	空調	備 考	項 目	内 容	建築	電気	衛生	空調	備 考		
1.	各種水槽・ピット （建物と一体 構造のもの）	1) 各種ピットのマンホール（防臭型）及びタラップ	○						10)同上、梁貫通部分保護管				○										
		2) 各種ピットの人通口、通気管及び通水管	○						11)換気扇、天井扇及び全熱交換器(マイコンタイプは除く)用配管・配線・結線		○			全熱交換器マイコンタイプは空調工事（リモコン含む）									
2.	機器等の基礎 及び取付プレ ート等	1) 機器用基礎（コンクリート打）	○				空調室外機等の基礎		12)換気扇、天井扇及び全熱交換器本体				○										
		2) 屋上設備機器の基礎	○				太陽光発電等の基礎		13)換気扇、天井扇及び全熱交換器用スイッチ		○			入切スイッチ以外は空調支給									
		3) 機器・水槽等のアンカー		○	○	○			14)配管支持金物		○	○	○										
		4) 機器・水槽等の基礎仕上げ	○						15)機器配線取付け後の壁・床等の清掃		○	○	○										
		5) 機器（備品含む）設置のための下地補強	○						16)同上仕上げ	○													
3.	スリーブ及び 補強	1) 床、梁、壁の各種配管及びｸﾞｯ外貫通スリーブ入れ	○	○	○	○	鉄骨スリーブは建築工事 EOP穴あけは建築工事		17)室内及びパイプシャフト内の配管ダクト見えがかり部分の塗装		○	○	○			ガス管塗装は衛生工事							
		2) 電気の埋込型の盤、ボックス類取付用箱入れ		○					10. 防災・防犯	1) 機械警備用配管		○				機器本体及び配線は別途工事							
		3) 埋込型-屋内消火栓取付用箱入れ			○					2) 消火器ボックス		○				消火器は別途							
		4) ガス瞬間湯沸し器用スリーブ			○			11. 器具	1) 既製品流し台、コンロ台（バックガード付）	○				各配管の接続、水栓は衛生工事									
		5) 大便器取付用箱入れ			○				2) 既製品吊り戸棚		○												
		6) 上記2）、3）、5) 箱入れ部分の補強	○				※墨出しは各工事		3) 鏡		○												
		7) 床、梁、壁の貫通箇所の空隙充填		○	○	○			4) 身障者用手摺パイプ、ベビーチェア、ベビーベッド		○												
		8) 床・外壁貫通スリーブ廻りの防水	○				防水層貫通箇所		5) ペーパー設備			○		補強工事は建築工事									
		9) 外壁、梁貫通スリーブ廻りのシーリング		○	○	○			6) 洗面器、手洗い器			○											
		10)床、梁、壁貫通箇所の補強	○						7) カウンター式洗面台 （自動水栓、排水金物、水石鹸入れ、カウンター手すりを含む）		○		○		本体及び水栓類を含む付属物一式を 建築工事において手配すること。 水栓類、排水金物の取付及び接続は設備工事 補強工事は建築工事								
4.	天井切り込み 及び換気扇取 付枠	1) 埋込照明器具、スピーカ等の埋込器具の取付のための天井切り込み及び下地補強(ﾎﾞｰﾄﾞ・LGS共)	○	○			※墨出し、切込は電気工事 ※下地補強は建築工事																
		2) 空調機、換気扇、制気口等の埋込器具類の取付のための天井切り込み及び下地補強(ﾎﾞｰﾄﾞ・LGS共)	○					※墨出しは空調工事															
5.	点検口	1) 天井点検口及び開口部補強	○				※墨出しは各工事	12. 太陽光発電	1) 太陽光発電システム		○			基礎は建築工事	13. 電波障害対策	1) 工事中の電波障害対応対策		○					
		2) 各種シャフト点検口	○																				
		3) 床下点検口（マンホール共）点検口及び取付開口補強	○																				
		4) 各点検口用途表示	○	○	○	○																	
6.	排水関係	1) 各種床排水金物（グレーチングは建築工事）	○		○				2) 残土処分		○	○	○	○									
		2) 既製品流し台の排水トラップ、目皿	○				配管接続は衛生工事																
7.	雨水排水	1) ルーフドレイン	○																				
		2) 地盤面までの屋外堅樋・雨水管	○																				
		3) 地盤面までの屋内部分の雨水管	○				ピット内配管含む																
		4) 地盤面以下の枦までの雨水管	○																				
		5) 枦及び枦以降の雨水管			○																		
		6) 屋外排水溝及びそれらに付随する枦及び蓋（浸透式も含む）			○		※グレーチングは建築工事																
8.	ガラリ	1) 外壁、サッシに取付くガラリ	○				アングルピース込み																
		2) 外壁、サッシに取付くチャンバーボックス				○																	
		3) ドアーガラリ	○																				
		4) 内部ガラリ	○				アングルピース込み																
9.	動力制御	1) 一般用動力制御盤及び電動機端子接続までの配管・配線・結線		○																			
		2) 専用制御盤への一次側配管・配線・結線		○																			
		3) 専用制御盤からの二次側配管・配線・結線	○		○	○																	
		4) 専用制御盤から警報盤までの配管・配線・結線	○																				
		5) 空調機用電源及び手元開閉器以降の電源の配管・配線・結線		○																			
		6) 空調機屋内・外機の渡り配線・結線				○																	
		7) 空調機リモコンスイッチ及び配線・結線				○																	
		8) 空調機、全熱交換器の集中リモコンスイッチ及び配線・結線				○																	
		9) 同上、7）、8) 用の空配管及びボックス				○																	
株式会社 建設技術研究所			東京都中央区日本橋浜町3-21-1 日本橋浜町Fタワー TEL 03 (3668) 0451					決済印		設計	一級建築士 大臣登録 第299188号 川井 孝浩	一級建築士 大臣登録 第374181号 石塚 悠馬	工事名称 図面名称	(仮称) 神根総合運動公園屋外施設建設工事（その2） 工事区分表				縮尺 (A1)－ (A3)－ 作成日 令和 7年 3月	特A-05				

■ 計画概要

1. 工事名称

工事名称	(仮称) 神根総合運動公園屋外施設建設工事
建設地	北側敷地：川口市大字木曽呂字土手下1098番 他51筆（地名地番） 南側敷地：川口市大字木曽呂字土手下1116番 他161筆（地名地番）
主要用途	北側敷地：公衆便所（08310） 南側敷地：公衆便所（08310）、倉庫（08520）
工事種別	●新築・増築 ・別棟増築・改築・改修（大規模の修繕）・室内装飾 ・用途変更（大規） ・仮設建設 ・解体 ・移設 ・移転

2. 敷地状況


敷地面積	建ぺい率・容積率
北側敷地：18,385.29㎡ 南側敷地：76,297.87㎡	北側敷地：指定建蔽率 54.40%、指定容積率 144.09% 南側敷地：指定建蔽率 50%、指定容積率 100%
用途地域	日影制限 ●有 ・無 ※ただし、建物規模より規制対象外
北側敷地：用途地域の指定のない区域（市街化調整区域） 南側敷地：用途地域の指定のない区域（市街化調整区域）	
防火地域	・防火 ・準防火 ・指定なし ●特定行政庁の指定区域
その他の地域地区 ●都市計画区域内 ・都市計画区域外 ・市街化区域 ●市街化調整区域 ・特別工業地区 ・特別用途地区 ・美観地区 ・再開発事業地区 ・特定街区 ・改良地区 ・文教地区（第 種） ・風致地区（第 種） ・高度地区（第 種）・駐車場整備地区 ・電波伝搬障害防止地区 ・多雪地区 ●緑地地区（安行近郊緑地保全区域） ・土地区画整備事業地区 ・宅地造成工事規制区域・宅地造成工事規制区域 ・国立公園 ・国定公園 ・河川敷 ●その他（高さ制限：10m以下（景観計画）、景観計画区域：市内全域）	

3. 構造・規模

構 造	SRC造 ●RC造（一部鉄骨造） ・PC造 ●鉄骨造 ●軽量鉄骨造 ・CB造 ・木造	階 数	地上1階
構造形式	●ラーメン ・壁 ・立体トラス ・シェル ・折版 ・その他	最高高さ	北側敷地：3.50m 南側敷地：4.50m
基 礎	・地盤支持（ベタ ・布 ・独立） ・その他（ ●杭支持（RC杭 ・PC杭 ・アースドリル ・ベント ・深礎 ●その他(環境パイル工法)	最高軒高	北側敷地：3.35m 南側敷地：4.18m
増築予定	無し	その他	耐火構造等：その他

4. 面 積

	工事対象部分	工事対象以外の部分	合 計	建ぺい率・容積率		
建築面積	北側敷地： 32.00㎡ 南側敷地： 618.74㎡	北側敷地： 0.00㎡ 南側敷地： 0.00㎡	650.74㎡	北側敷地： 0.17% 南側敷地： 0.81%	≦ 許容	54.40% 50%
延床面積 (容積対象)	北側敷地： 28.80㎡ (28.80㎡)	北側敷地： 0.00㎡ (0.00㎡)	674.99㎡	北側敷地： 0.15% 南側敷地： 0.81%	≦ 許容	144.09% 100%
	南側敷地： 646.19㎡ (623.73㎡)	南側敷地： 0.00㎡ (0.00㎡)				

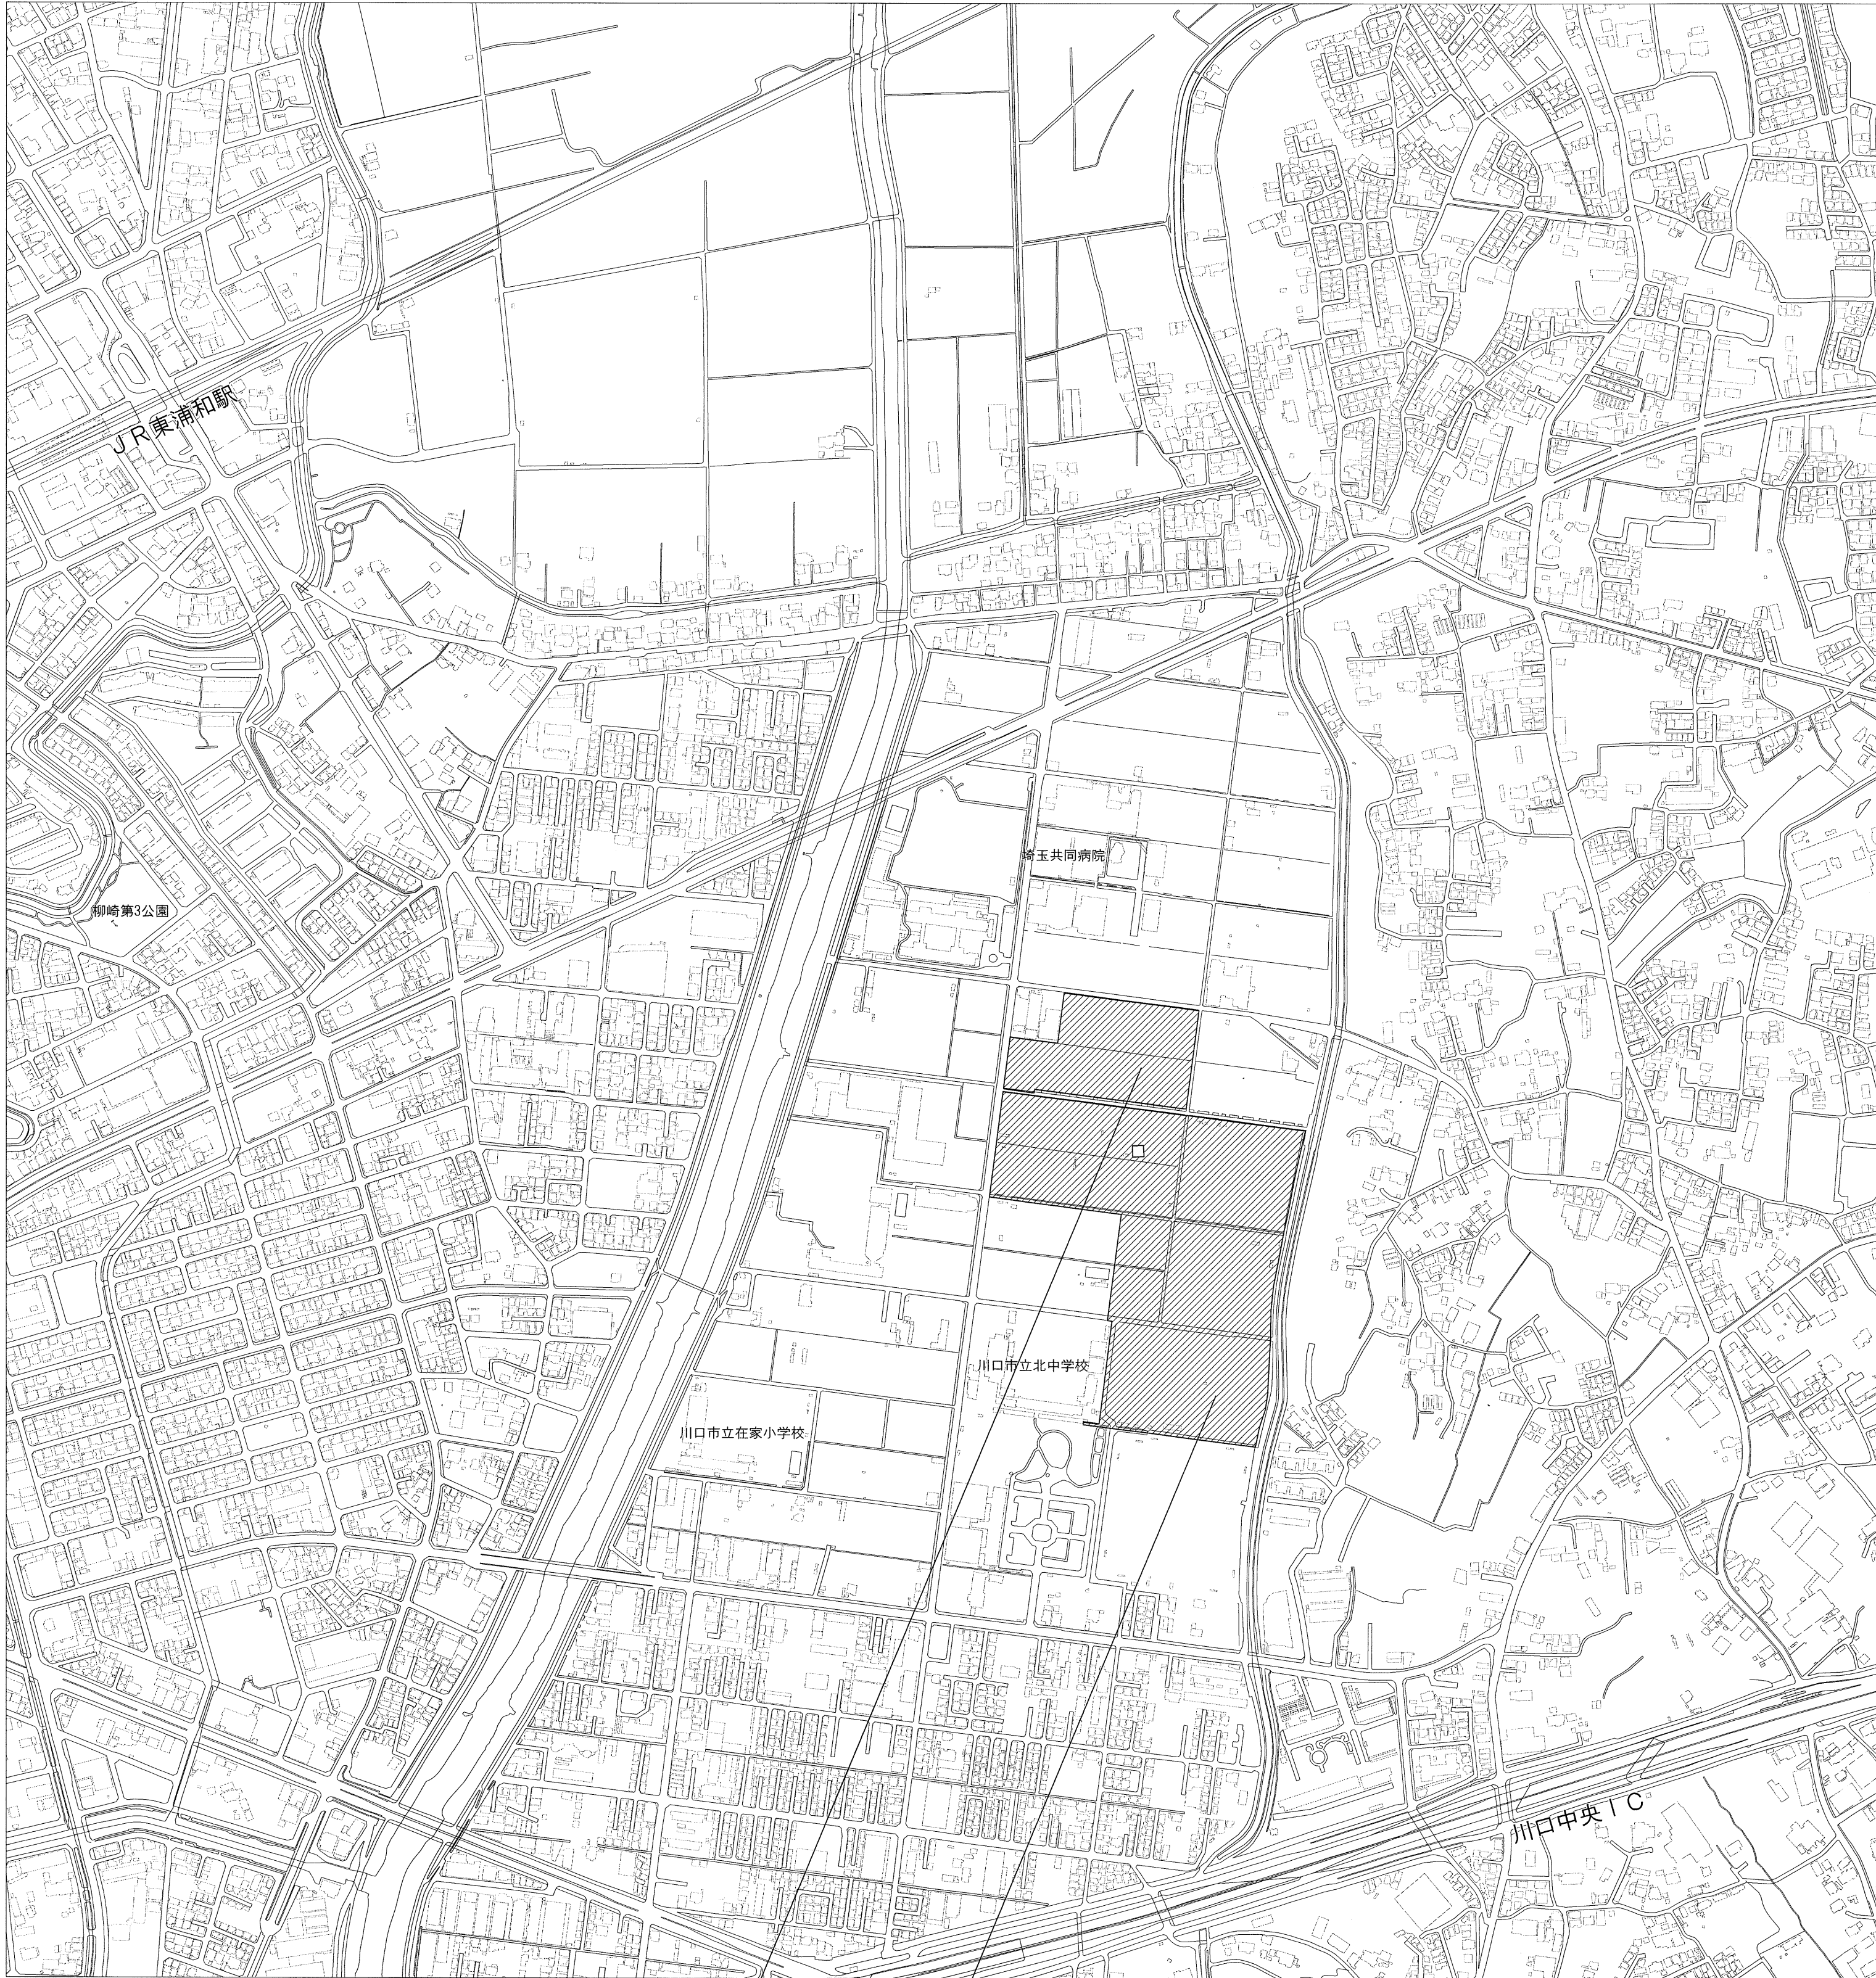


北側敷地

南側敷地

案内図

S=1/5000

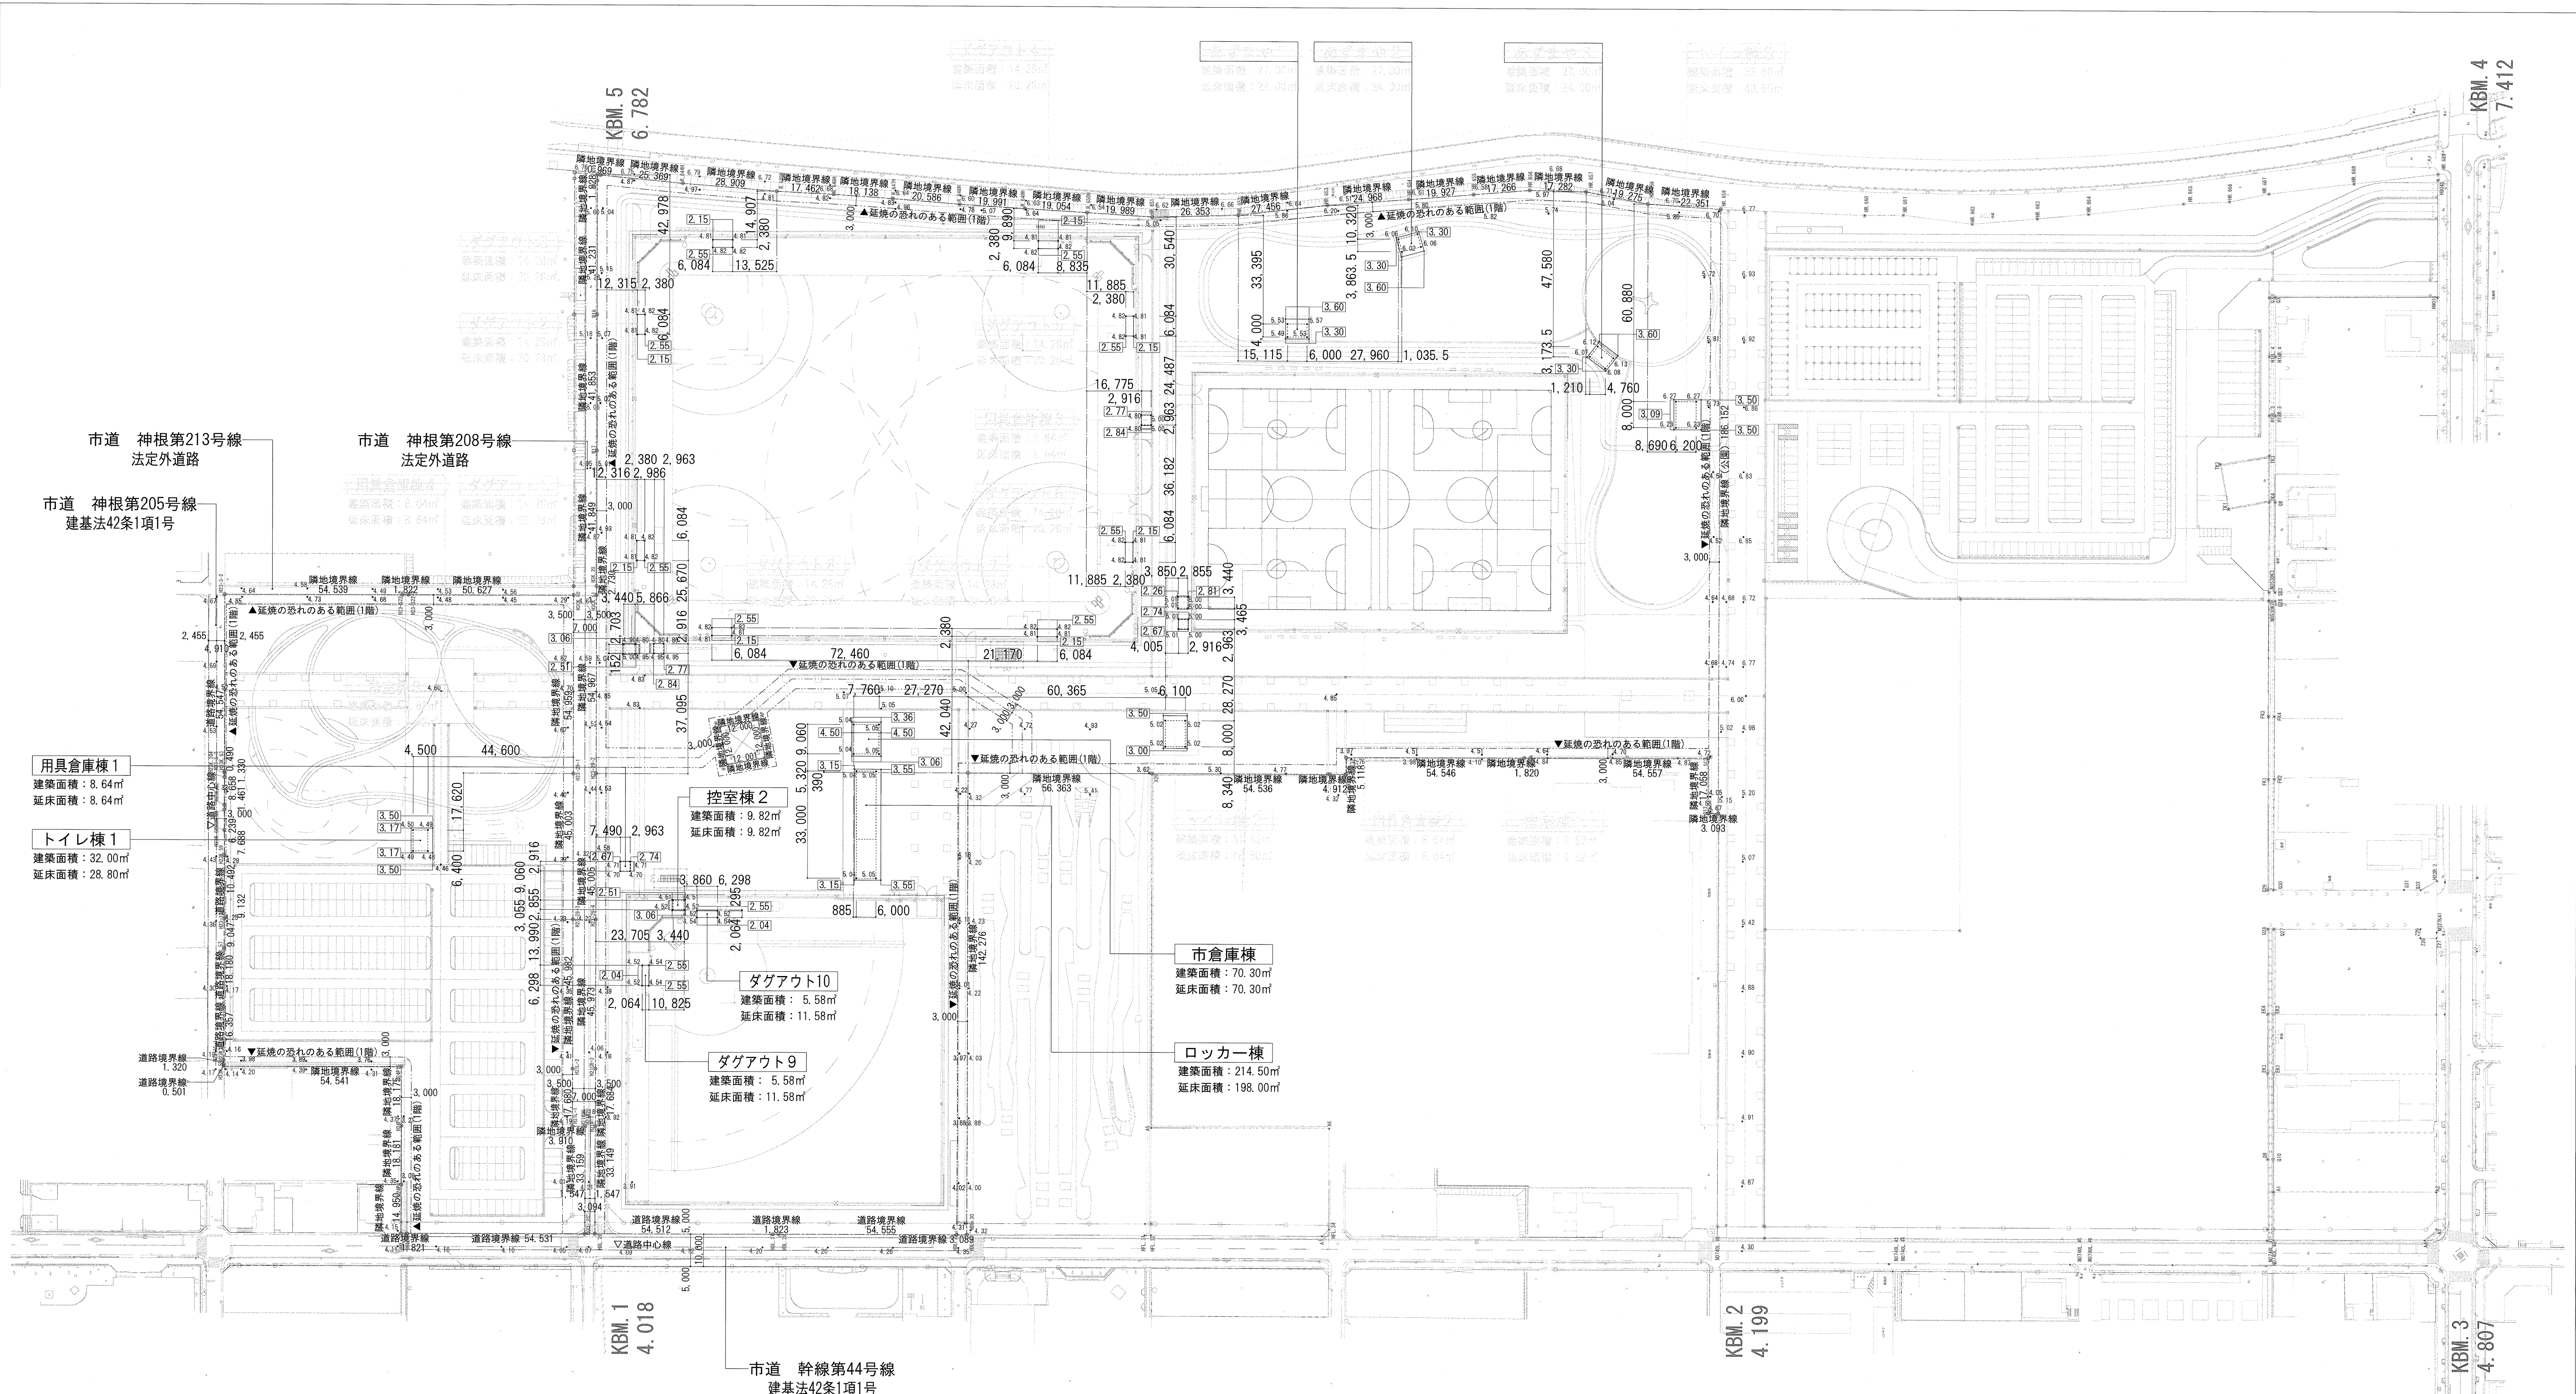

■凡例


○ レベル (青字：敷地内、紫字：敷地外)


○ 建物の高さ(地盤面からの高さ)

- ・ロッカー棟：地盤面=設計GL-50、設計GL±0=5.05
- ・トイレ棟1：地盤面=設計GL±0、設計GL±0=4.49
- ・市倉庫棟：地盤面=設計GL-50、設計GL±0=5.05
- ・控室棟2：地盤面=設計GL±0、設計GL±0=4.51
- ・用具倉庫棟1：地盤面=設計GL±0、設計GL±0=4.70
- ・ダグアウト9：地盤面=設計GL-50、設計GL±0=4.54
- ・ダグアウト10：地盤面=設計GL-50、設計GL±0=4.54

■一般地権数棟の建築計画に対する見解

- ・都市公園として一体利用することより用途上不可分となる

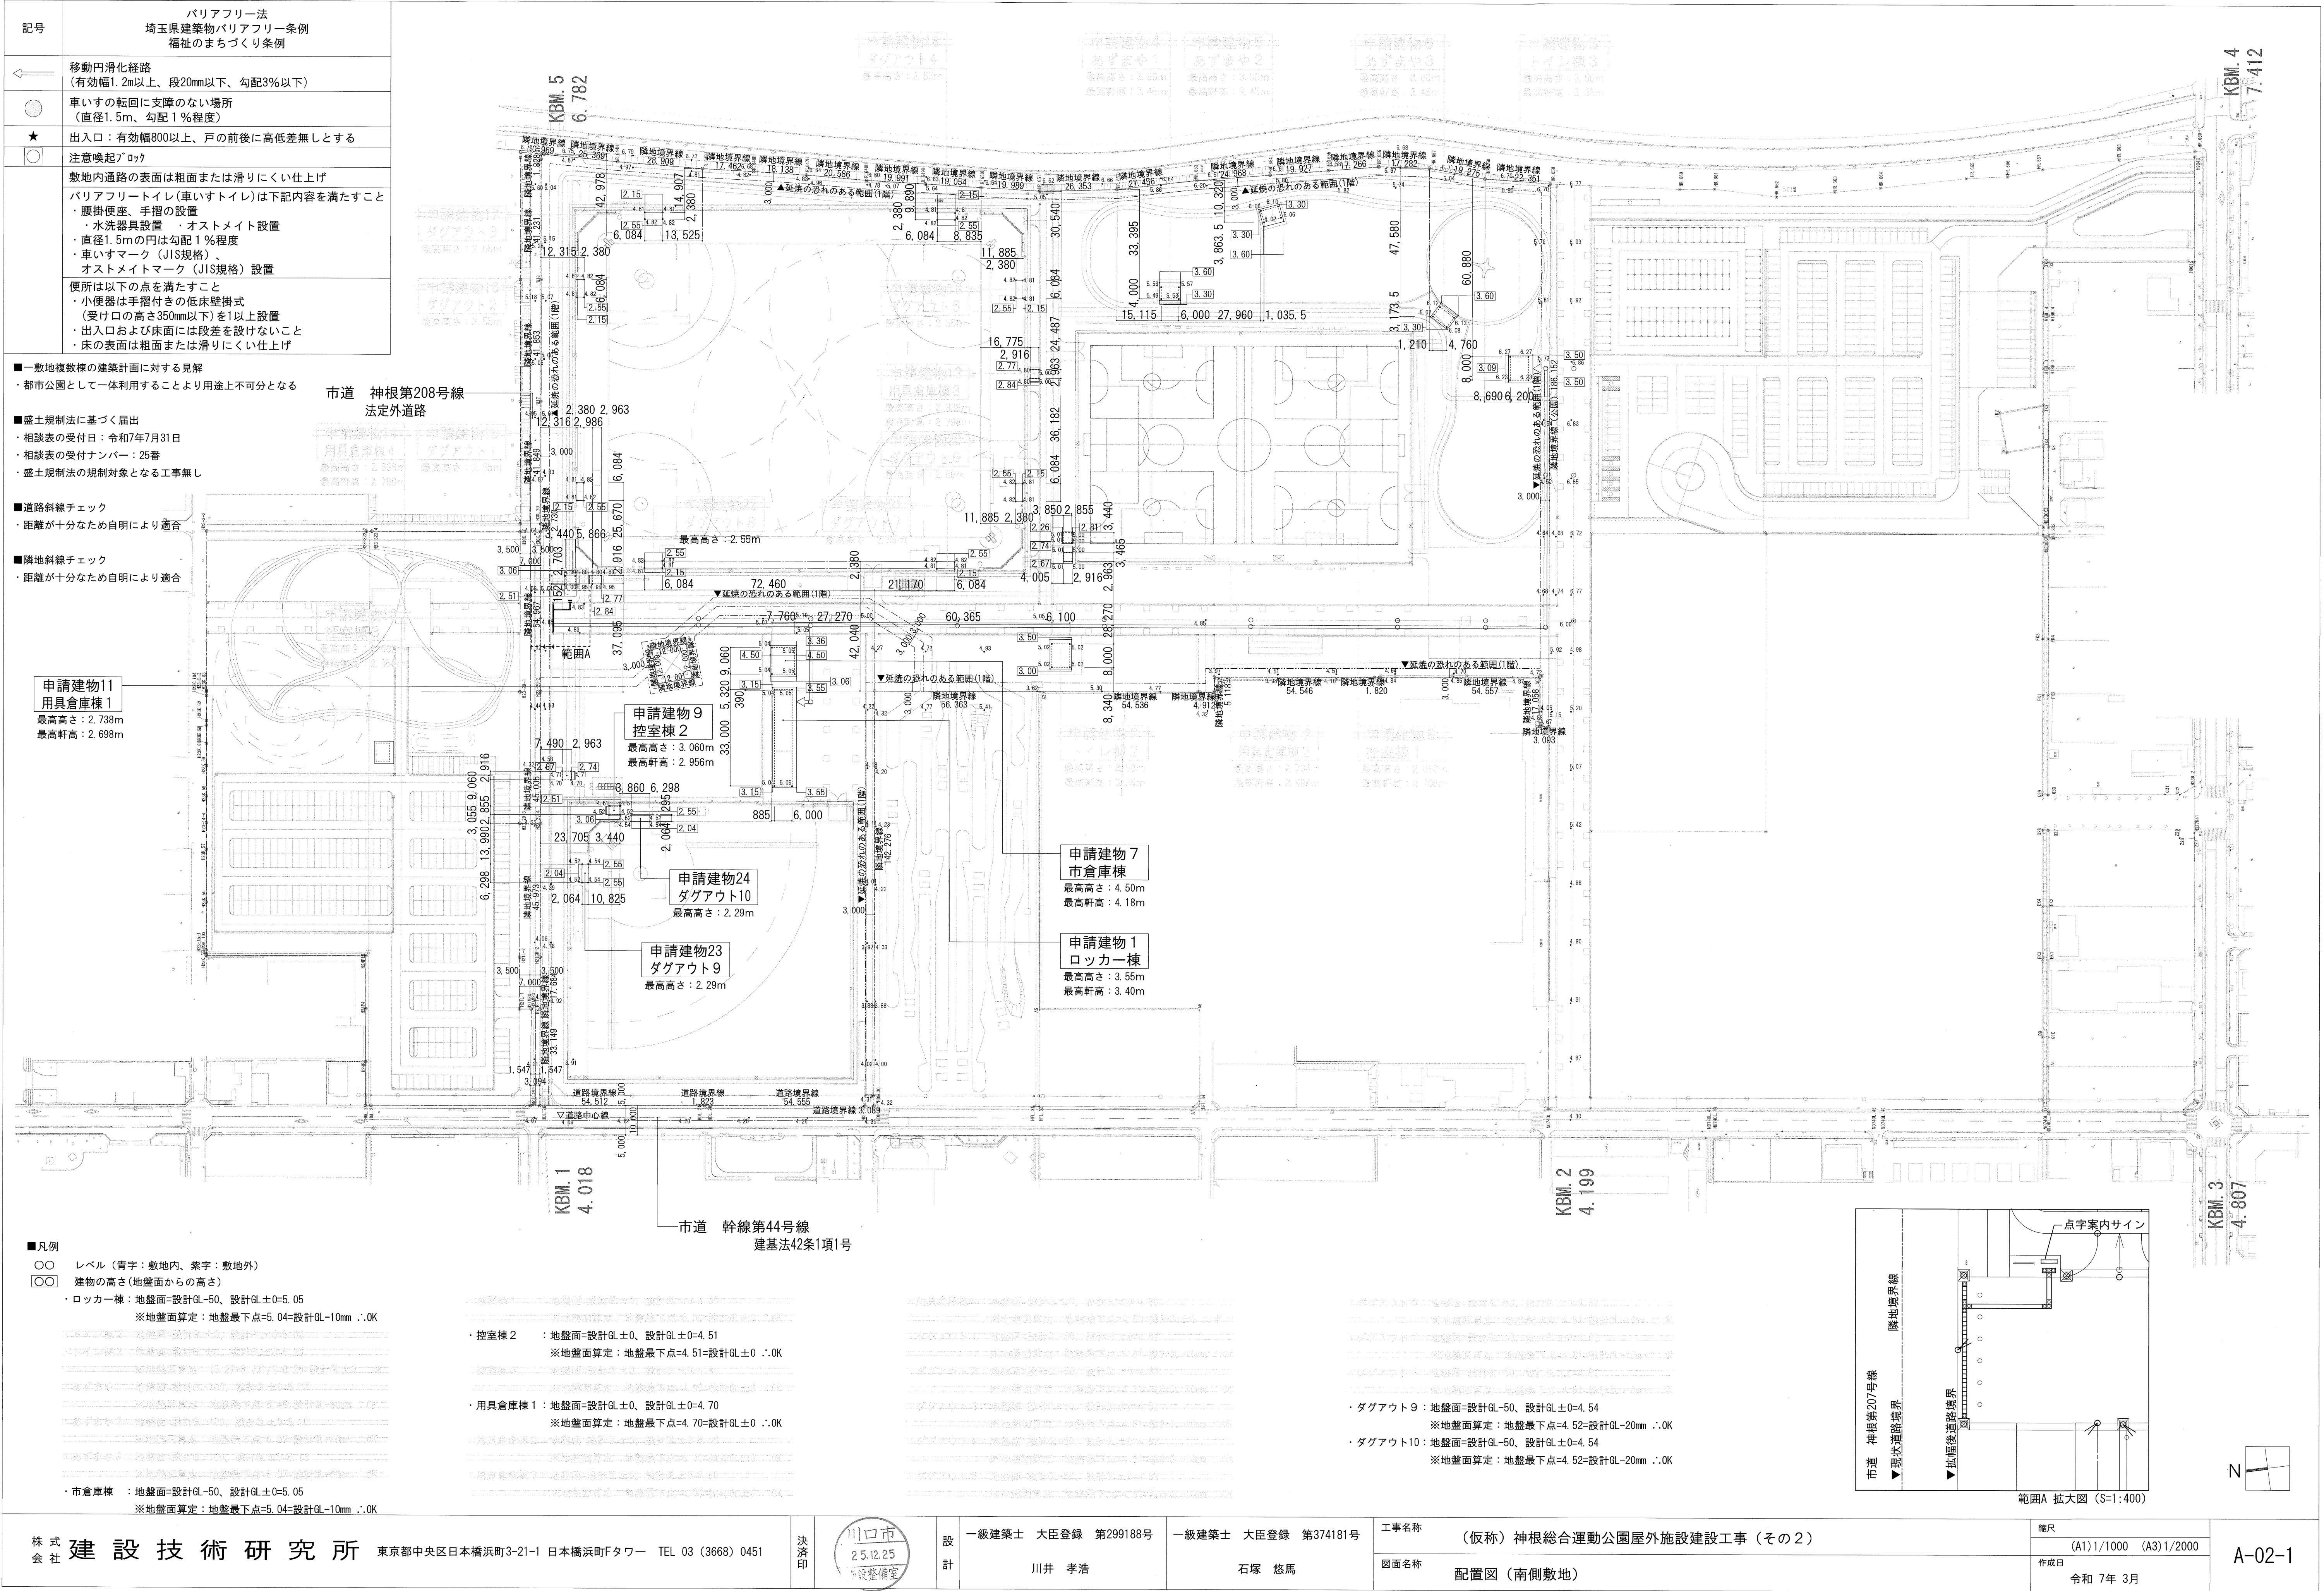

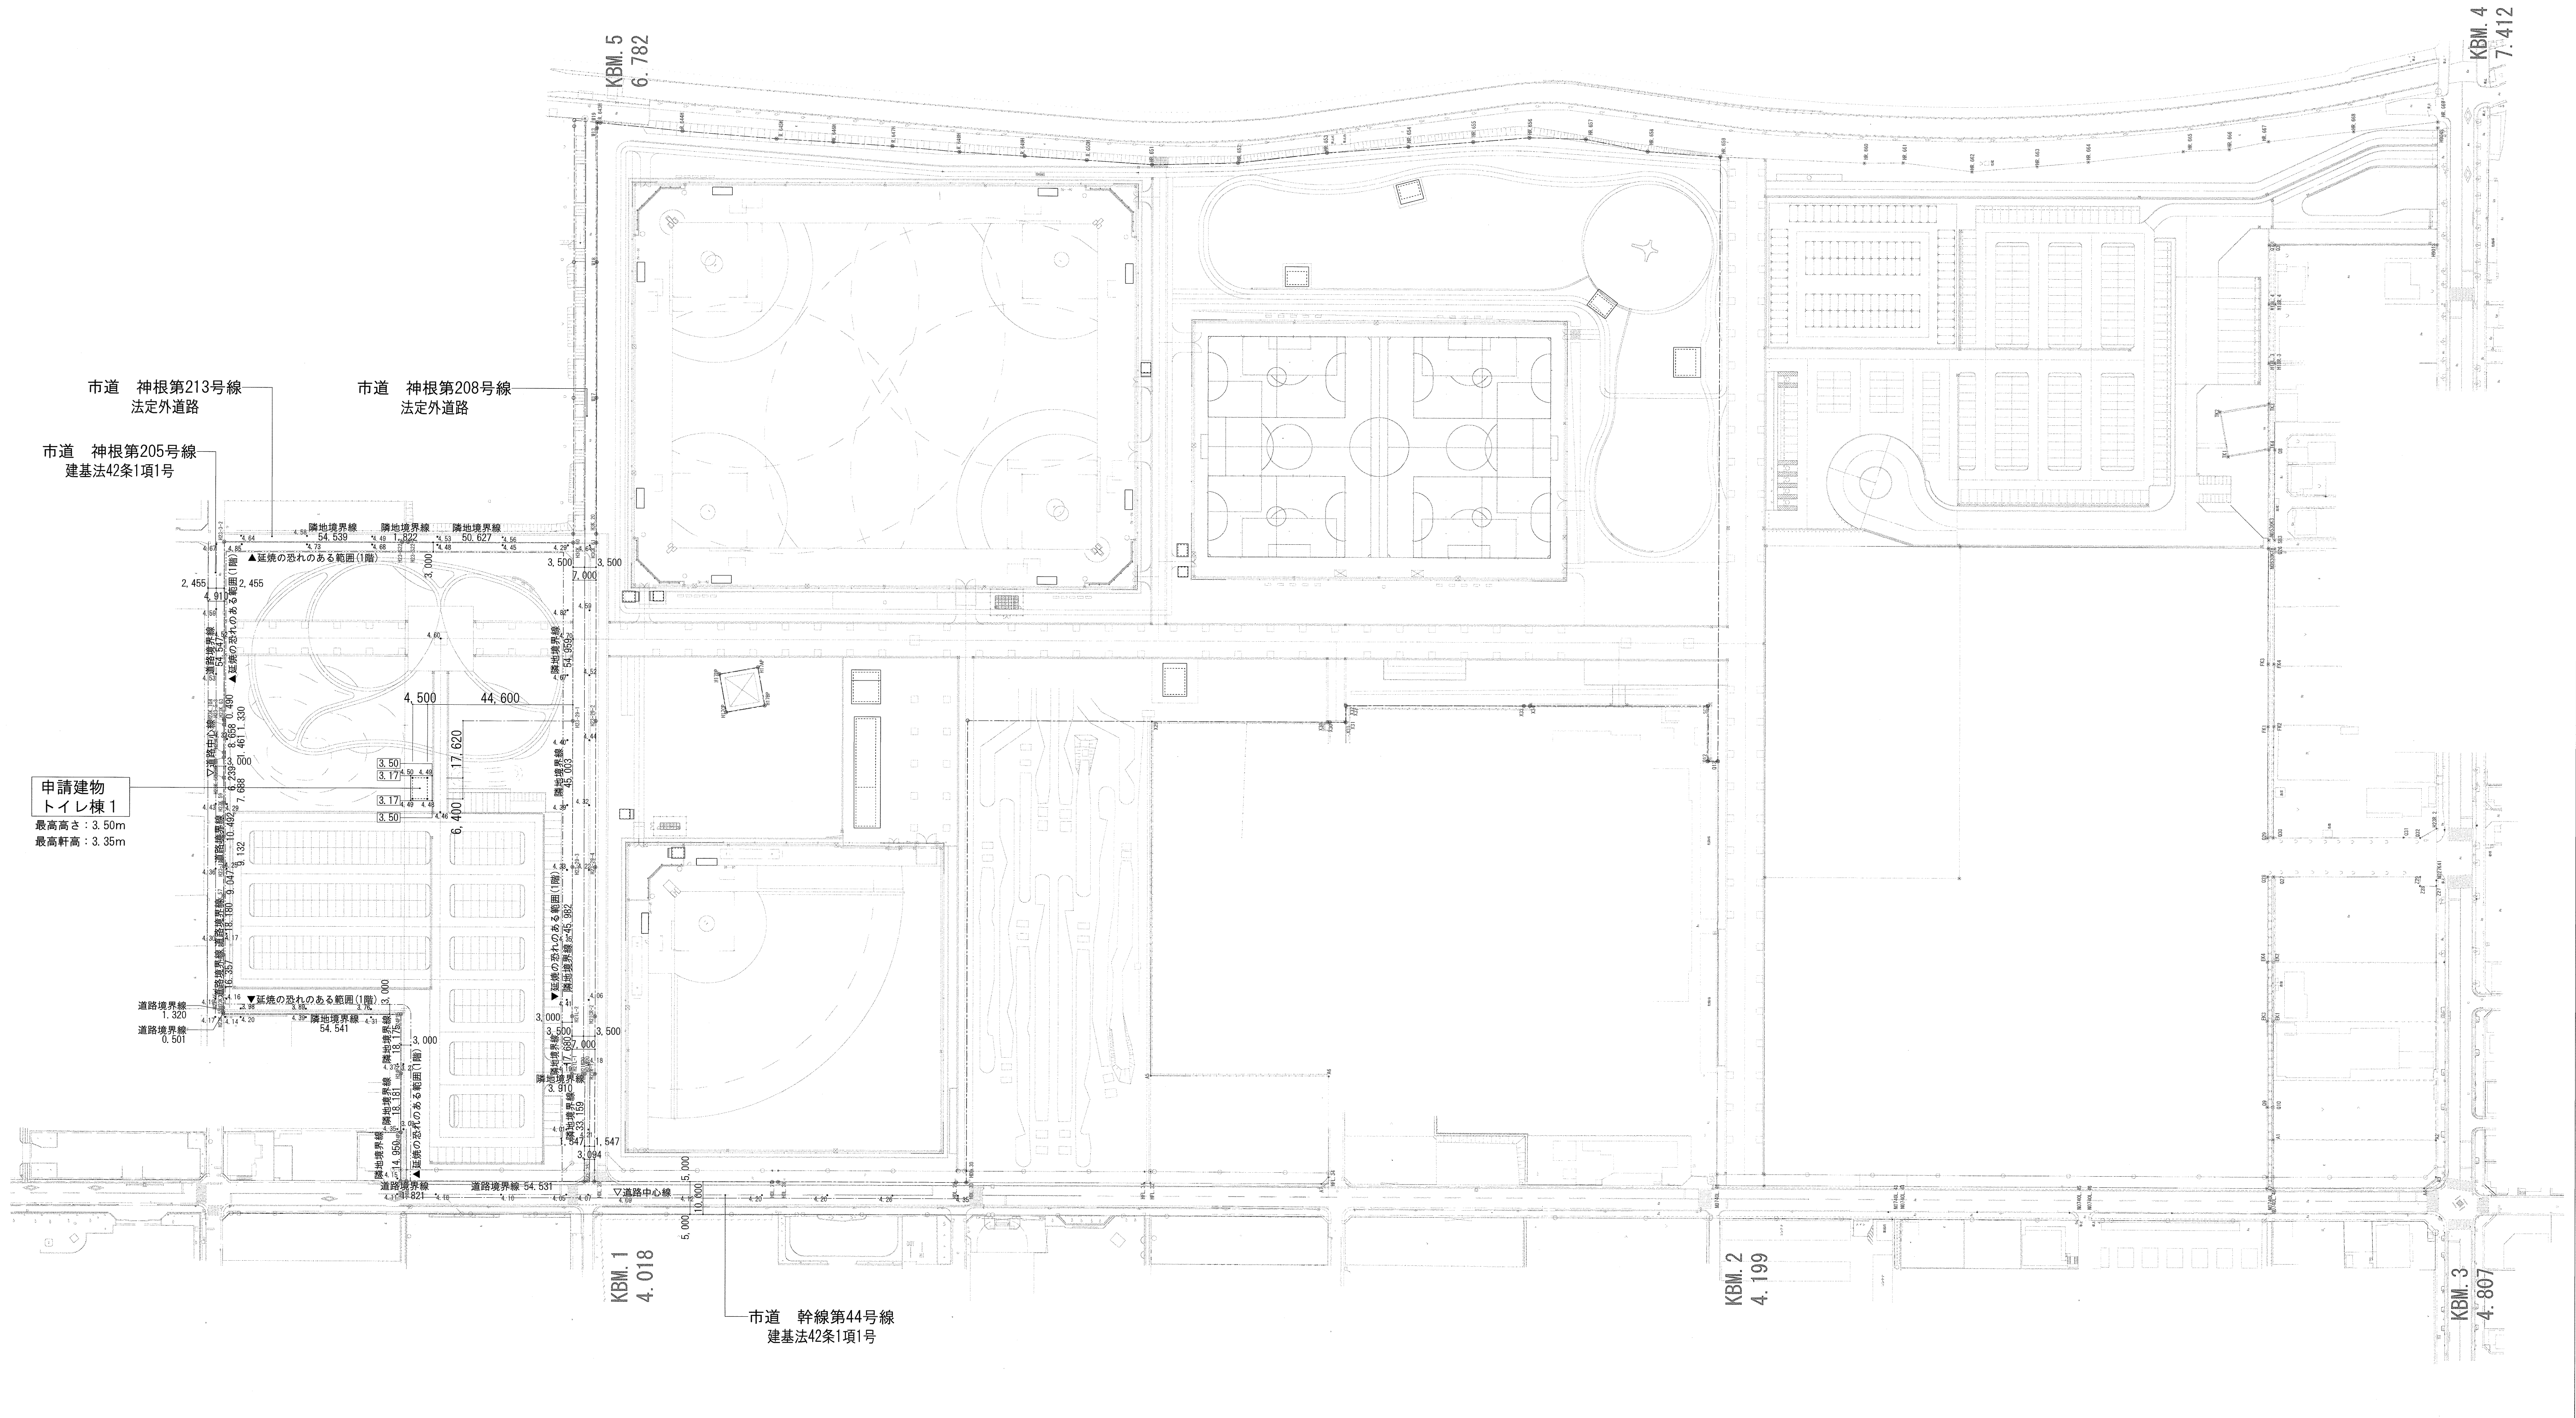

- 凡例

○ レベル

⊙ 建物の高さ(地盤面からの高さ)

・トイレ棟1：地盤面=設計GL±0、設計GL±0=4.49

※地盤面算定：{(4.50+4.49)x4.50/2 + (4.49+4.48)x6.40/2 + (4.48+4.49)x4.50/2 + (4.49+4.50)x6.40/2} /21.80=4.49=設計GL±0 ∴OK
- 盛土規制法に基づく届出

・相談表の受付日：令和7年7月31日

・相談表の受付ナンバー：25番

・盛土規制法の規制対象となる工事無し

■バリアフリー法

・非該当
- 道路斜線チェック


・距離が十分なため自明により適合

■隣地斜線チェック

・距離が十分なため自明により適合

株式会社 建設技術研究所	東京都中央区日本橋浜町3-21-1 日本橋浜町タワー TEL 03 (3668) 0451	決済印	川口市 25.12.25 施設整備室	設計	一級建築士 大臣登録 第299188号 川井 孝浩	一級建築士 大臣登録 第374181号 石塚 悠馬	工事名称	(仮称) 神根総合運動公園屋外施設建設工事 (その2)	縮尺	(A1)1/1000 (A3)1/2000	A-02-2
							図面名称	配置図 (北側敷地)	作成日	令和 7年 3月	

番号	底 辺	高 さ	倍 面 積	面 積
1	150.066	8.774	1,316.679084	658.3395420
2	150.066	52.519	7,881.316254	3,940.6581270
3	118.425	5.972	707.234100	353.6170500
4	146.738	1.822	267.356636	133.6783180
5	101.955	18.035	1,838.758425	919.3792125
6	158.060	50.625	8,001.787500	4,000.8937500
7	34.241	3.077	105.359557	52.6797785
8	62.332	28.878	1,800.023496	900.0117480
9	146.687	11.852	1,738.534324	869.2671600
10	158.060	15.667	2,476.328020	1,238.1630100
11	40.622	11.779	478.486538	239.2432690
12	55.353	37.635	2,083.210155	1,041.6050775
13	128.572	52.297	6,723.929884	3,361.9649420
14	57.374	1.804	103.502696	51.7513480
15	167.638	34.801	5,833.970038	2,916.9850190
16	167.638	11.933	2,000.424254	1,000.2121270
17	66.253	10.946	725.205338	362.6026690
18	126.890	8.644	1,096.637160	548.4185800
19	178.367	61.573	10,982.591291	5,491.2956455
20	86.377	12.700	1,096.987900	548.4939500
21	166.798	28.193	4,702.536014	2,351.2680070
22	163.422	17.399	2,843.379378	1,421.6896890
23	165.766	17.832	2,955.939312	1,477.9696560
24	48.199	22.421	1,080.669779	540.3348895
25	188.302	101.750	19,159.728500	9,579.8642500
26	1.992	0.886	1.764912	0.8824560
27	26.221	1.771	46.437391	23.2186955
28	178.367	20.115	3,587.852205	1,793.9251025
29	175.147	19.934	3,491.380298	1,745.6901490
30	176.476	18.857	3,327.807932	1,663.9039660
31	7.096	3.545	25.155320	12.5776600
32	180.095	6.241	1,123.972895	561.9864475
33	175.688	53.437	9,388.239656	4,694.1198280
34	186.302	17.803	3,352.340506	1,676.1702530
35	176.830	25.016	4,423.579280	2,211.7896400
36	174.489	1.812	316.174068	158.0870340
37	170.386	27.366	4,662.783276	2,331.3916380
38	173.192	24.541	4,250.304872	2,125.1524360
39	174.554	53.372	9,316.296088	4,658.1480440
40	17.321	3.047	52.777087	26.3885435
41	186.152	3.114	579.677328	289.8386640
42	175.688	19.770	3,473.351760	1,736.6758800
43	174.979	17.215	3,012.263485	1,506.1317425
44	175.356	17.239	3,022.962084	1,511.4810420
45	175.356	19.186	3,364.380216	1,682.1901080
46	171.745	21.983	3,775.470335	1,887.7351675
合 計				76,297.8723135
敷 地 面 積				76,297.87 m²

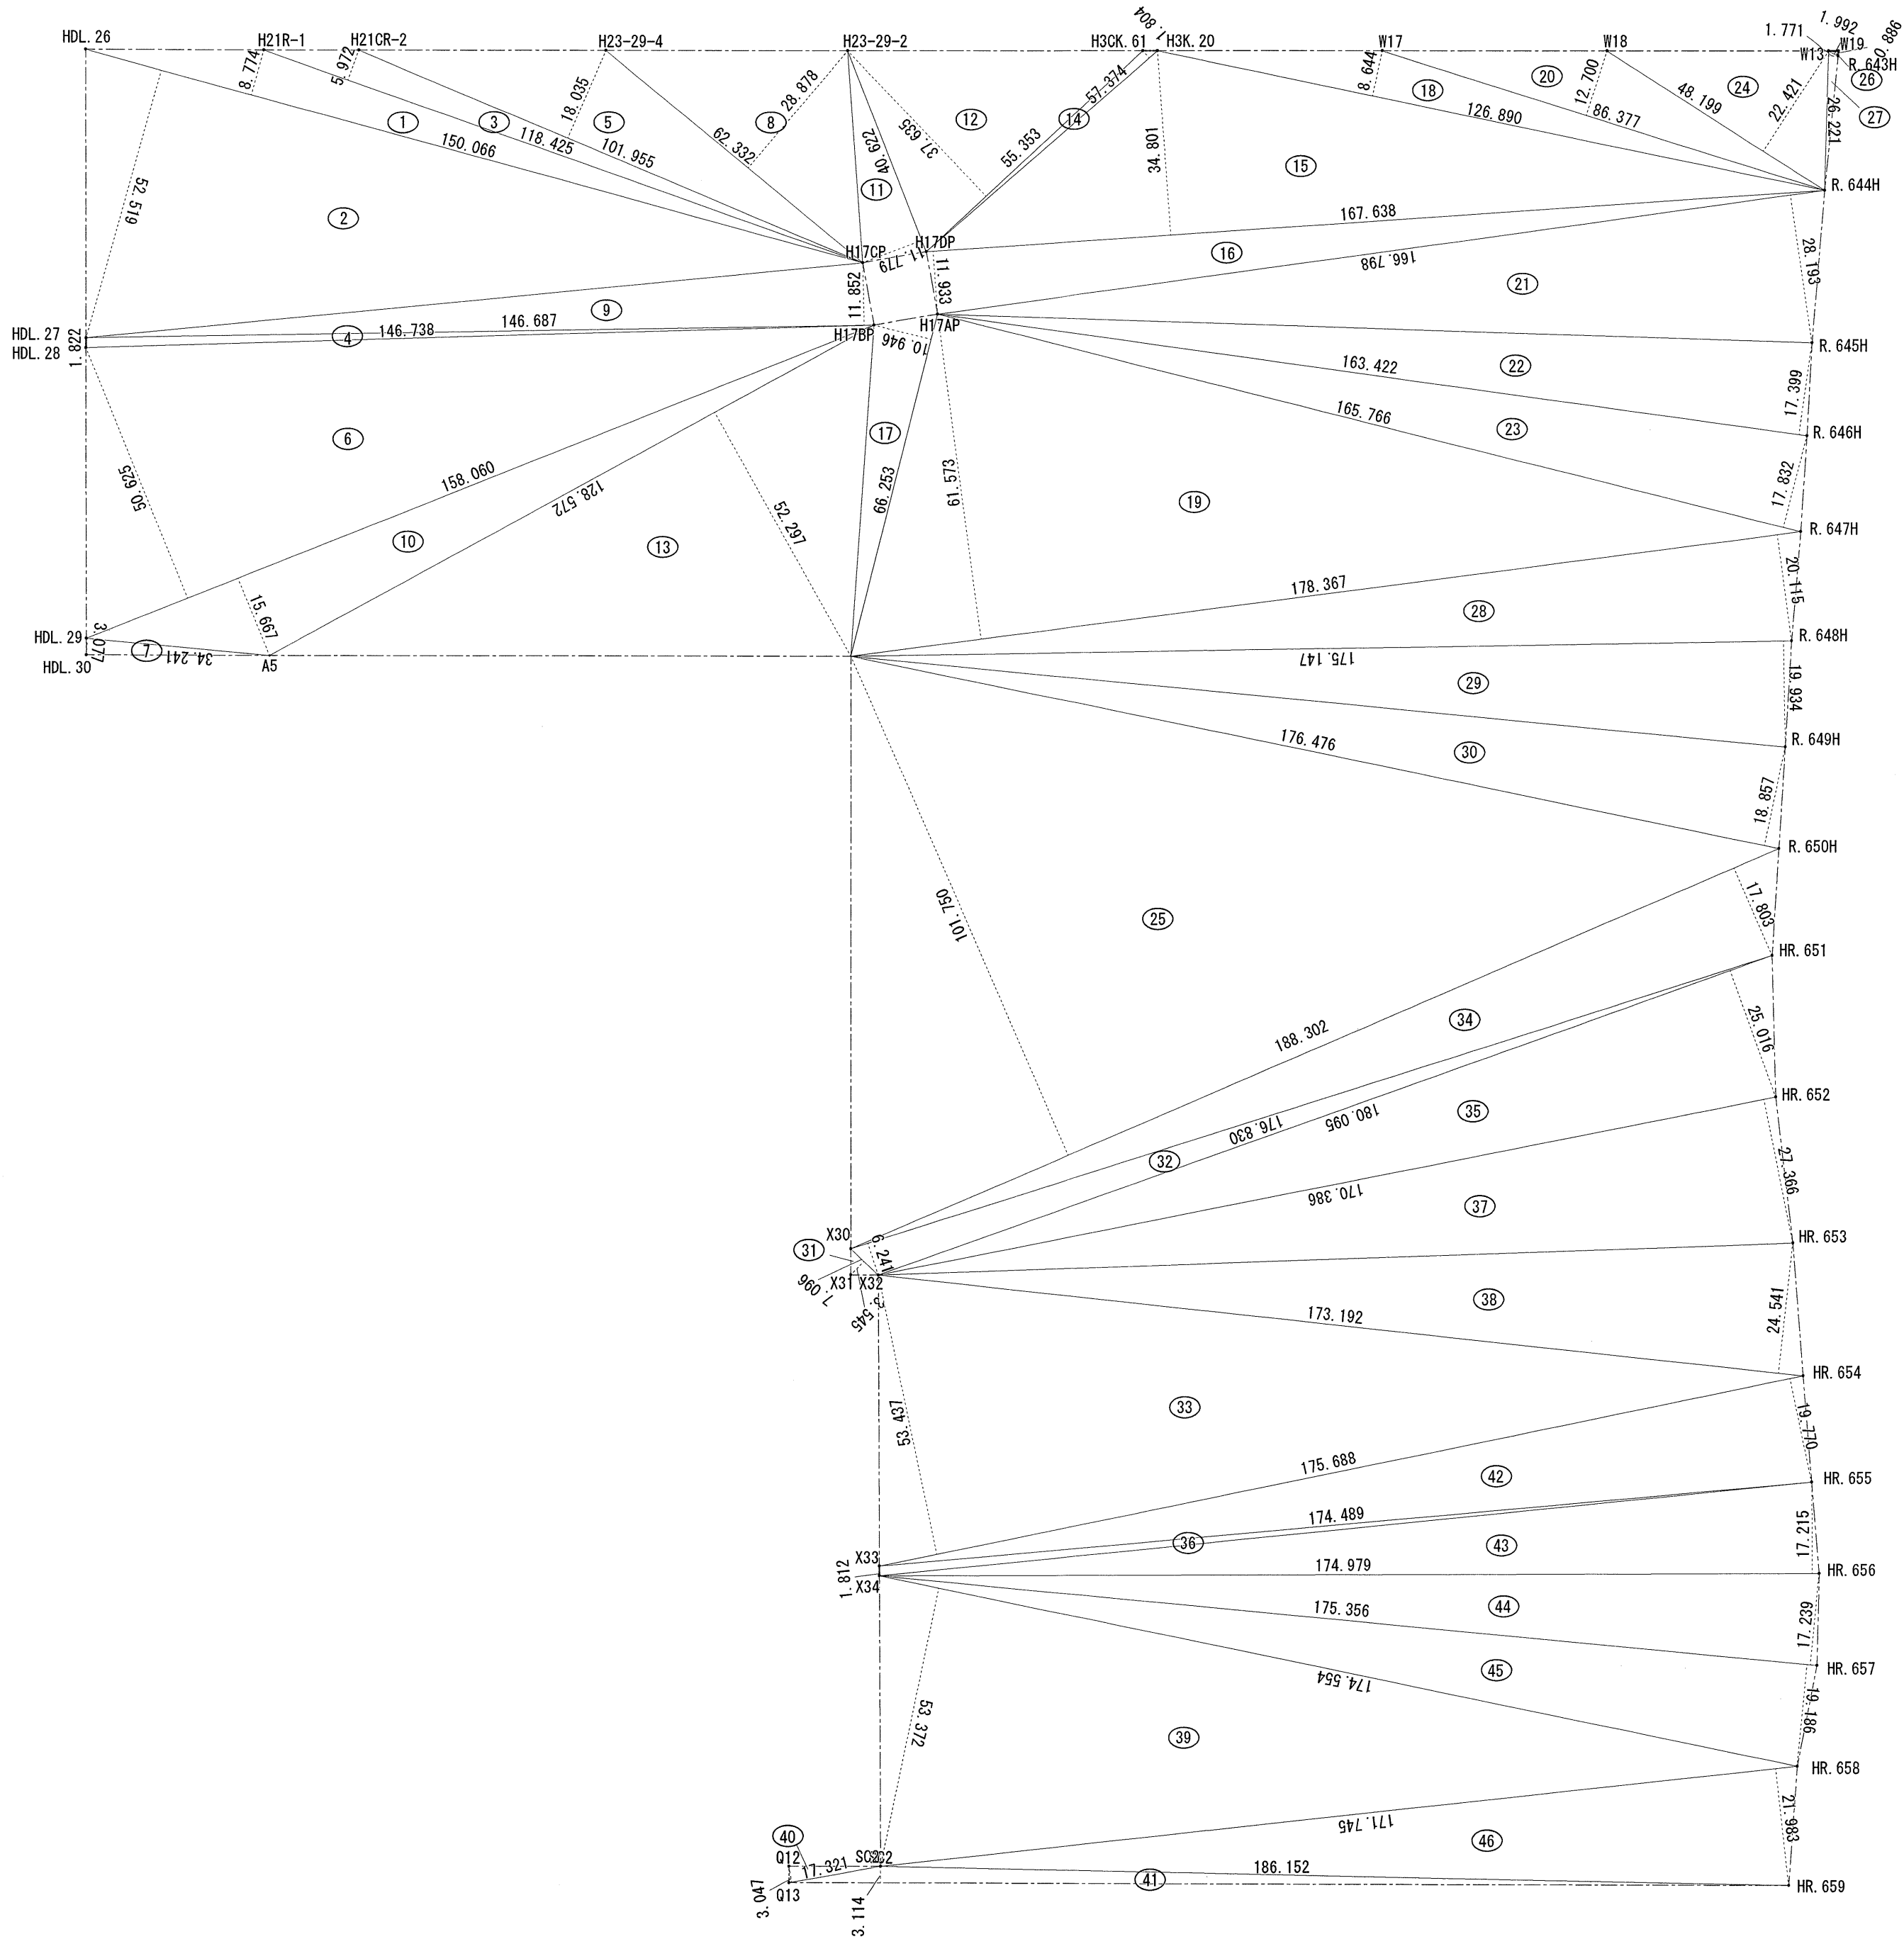

座標面積計算表


座標点	X _n (m)	Y _n (m)	(X _{n+1} - X _{n-1})・Y _n
H6L. 23	-15, 728. 775	-10, 669. 202	11800. 137412
H24P3	-15, 730. 784	-10, 654. 388	46240. 043920
H24P4	-15, 733. 115	-10, 636. 357	49586. 696334
H24P15	-15, 735. 446	-10, 618. 332	-549530. 535996
H23K. 55	-15, 681. 362	-10, 611. 290	-573221. 885800
H23-15-1	-15, 681. 426	-10, 610. 793	2482. 925562
H23K. 103	-15, 681. 596	-10, 609. 484	24157. 795068
H23K. 56	-15, 683. 703	-10, 593. 263	47118. 833824
H23K. 57	-15, 686. 044	-10, 575. 234	37076. 770404
H23-14-4	-15, 687. 209	-10, 566. 262	24735. 619342
H23K. 58	-15, 688. 385	-10, 557. 206	26678. 059562
H23K. 59	-15, 689. 736	-10, 546. 801	24679. 514340
H23K. 60	-15, 690. 725	-10, 539. 177	18896. 744361
H23K. 61	-15, 691. 529	-10, 532. 990	10438. 193090
H23K. 62	-15, 691. 716	-10, 531. 541	13712. 066382
H23K. 104	-15, 692. 831	-10, 522. 955	13543. 043085
H23-5-3	-15, 693. 003	-10, 521. 636	2472. 584460
H23K. 63	-15, 693. 066	-10, 521. 150	74552. 868900
H23-3-2	-15, 700. 089	-10, 467. 057	639683. 721498
H23-S22-2	-15, 754. 180	-10, 474. 035	576014. 317808
P2	-15, 755. 084	-10, 474. 152	18926. 791760
H23-S22-4	-15, 755. 987	-10, 474. 268	535334. 600346
H3OK. 60	-15, 806. 193	-10, 480. 786	452036. 300180
H23-29-1	-15, 799. 117	-10, 535. 288	-135547. 015408
H23-29-3	-15, 793. 327	-10, 579. 917	-123848. 508402
H21L-2	-15, 787. 411	-10, 625. 517	-87033. 609747
H21L-1	-15, 785. 136	-10, 643. 050	17060. 809150
H21M20	-15, 789. 014	-10, 643. 552	-5045. 043648
H6CL. 25	-15, 784. 662	-10, 676. 424	-623855. 483592
H6L. 24	-15, 730. 581	-10, 669. 434	-586648. 159056
P1	-15, 729. 678	-10, 669. 318	-19268. 788308
敷地面積		倍 面 積	36, 770. 593169
18, 385. 29 m ²		面 積	18, 385. 296584


座標面積計算表

座標点	X _n (m)	Y _n (m)	(X _{n+1} - X _{n-1})・Y _n
H6L. 23	-15, 728. 775	-10, 669. 202	11800. 137412
H24P3	-15, 730. 784	-10, 654. 388	46240. 043920
H24P4	-15, 733. 115	-10, 636. 357	49586. 696334
H24P15	-15, 735. 446	-10, 618. 332	-549530. 535996
H23K. 55	-15, 681. 362	-10, 611. 290	-573221. 885800
H23-15-1	-15, 681. 426	-10, 610. 793	2482. 925562
H23K. 103	-15, 681. 596	-10, 609. 484	24157. 795068
H23K. 56	-15, 683. 703	-10, 593. 263	47118. 833824
H23K. 57	-15, 686. 044	-10, 575. 234	37076. 770404
H23-14-4	-15, 687. 209	-10, 566. 262	24735. 619342
H23K. 58	-15, 688. 385	-10, 557. 206	26678. 059562
H23K. 59	-15, 689. 736	-10, 546. 801	24679. 514340
H23K. 60	-15, 690. 725	-10, 539. 177	18896. 744361
H23K. 61	-15, 691. 529	-10, 532. 990	10438. 193090
H23K. 62	-15, 691. 716	-10, 531. 541	13712. 066382
H23K. 104	-15, 692. 831	-10, 522. 955	13543. 043085
H23-5-3	-15, 693. 003	-10, 521. 636	2472. 584460
H23K. 63	-15, 693. 066	-10, 521. 150	74552. 868900
H23-3-2	-15, 700. 089	-10, 467. 057	639683. 721498
H23-S22-2	-15, 754. 180	-10, 474. 035	576014. 317808
P2	-15, 755. 084	-10, 474. 152	-256637. 660053
P1	-15, 729. 678	-10, 669. 318	-280693. 752603
		倍 面 積	16, 213. 899101
		面 積	8, 106. 949550


座標面積計算表

座標点	X _n (m)	Y _n (m)	(X _{n+1} - X _{n-1})・Y _n
P1	-15, 729. 678	-10, 669. 318	261424. 964295
P2	-15, 755. 084	-10, 474. 152	275564. 451813
H23-S22-4	-15, 755. 987	-10, 474. 268	535334. 600346
H3OK. 60	-15, 806. 193	-10, 480. 786	452036. 300180
H23-29-1	-15, 799. 117	-10, 535. 288	-135547. 015408
H23-29-3	-15, 793. 327	-10, 579. 917	-123848. 508402
H21L-2	-15, 787. 411	-10, 625. 517	-87033. 609747
H21L-1	-15, 785. 136	-10, 643. 050	17060. 809150
H21M20	-15, 789. 014	-10, 643. 552	-5045. 043648
H6CL. 25	-15, 784. 662	-10, 676. 424	-623855. 483592
H6L. 24	-15, 730. 581	-10, 669. 434	-586648. 159056
		倍 面 積	20, 556. 694068
		面 積	10, 278. 347034

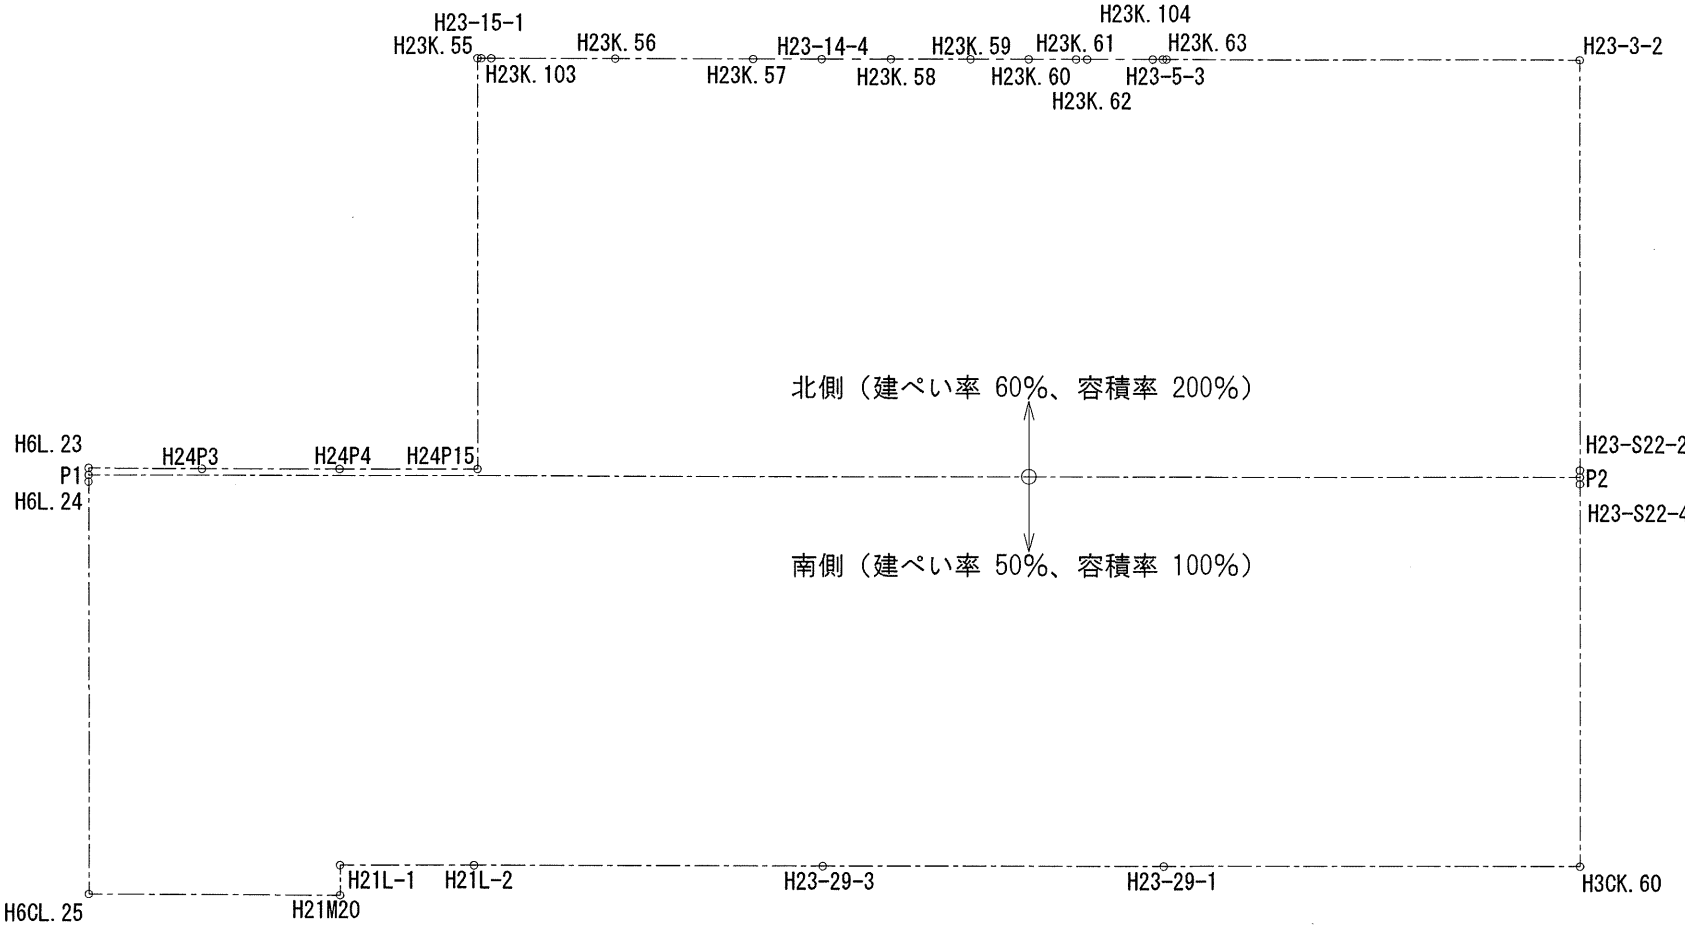


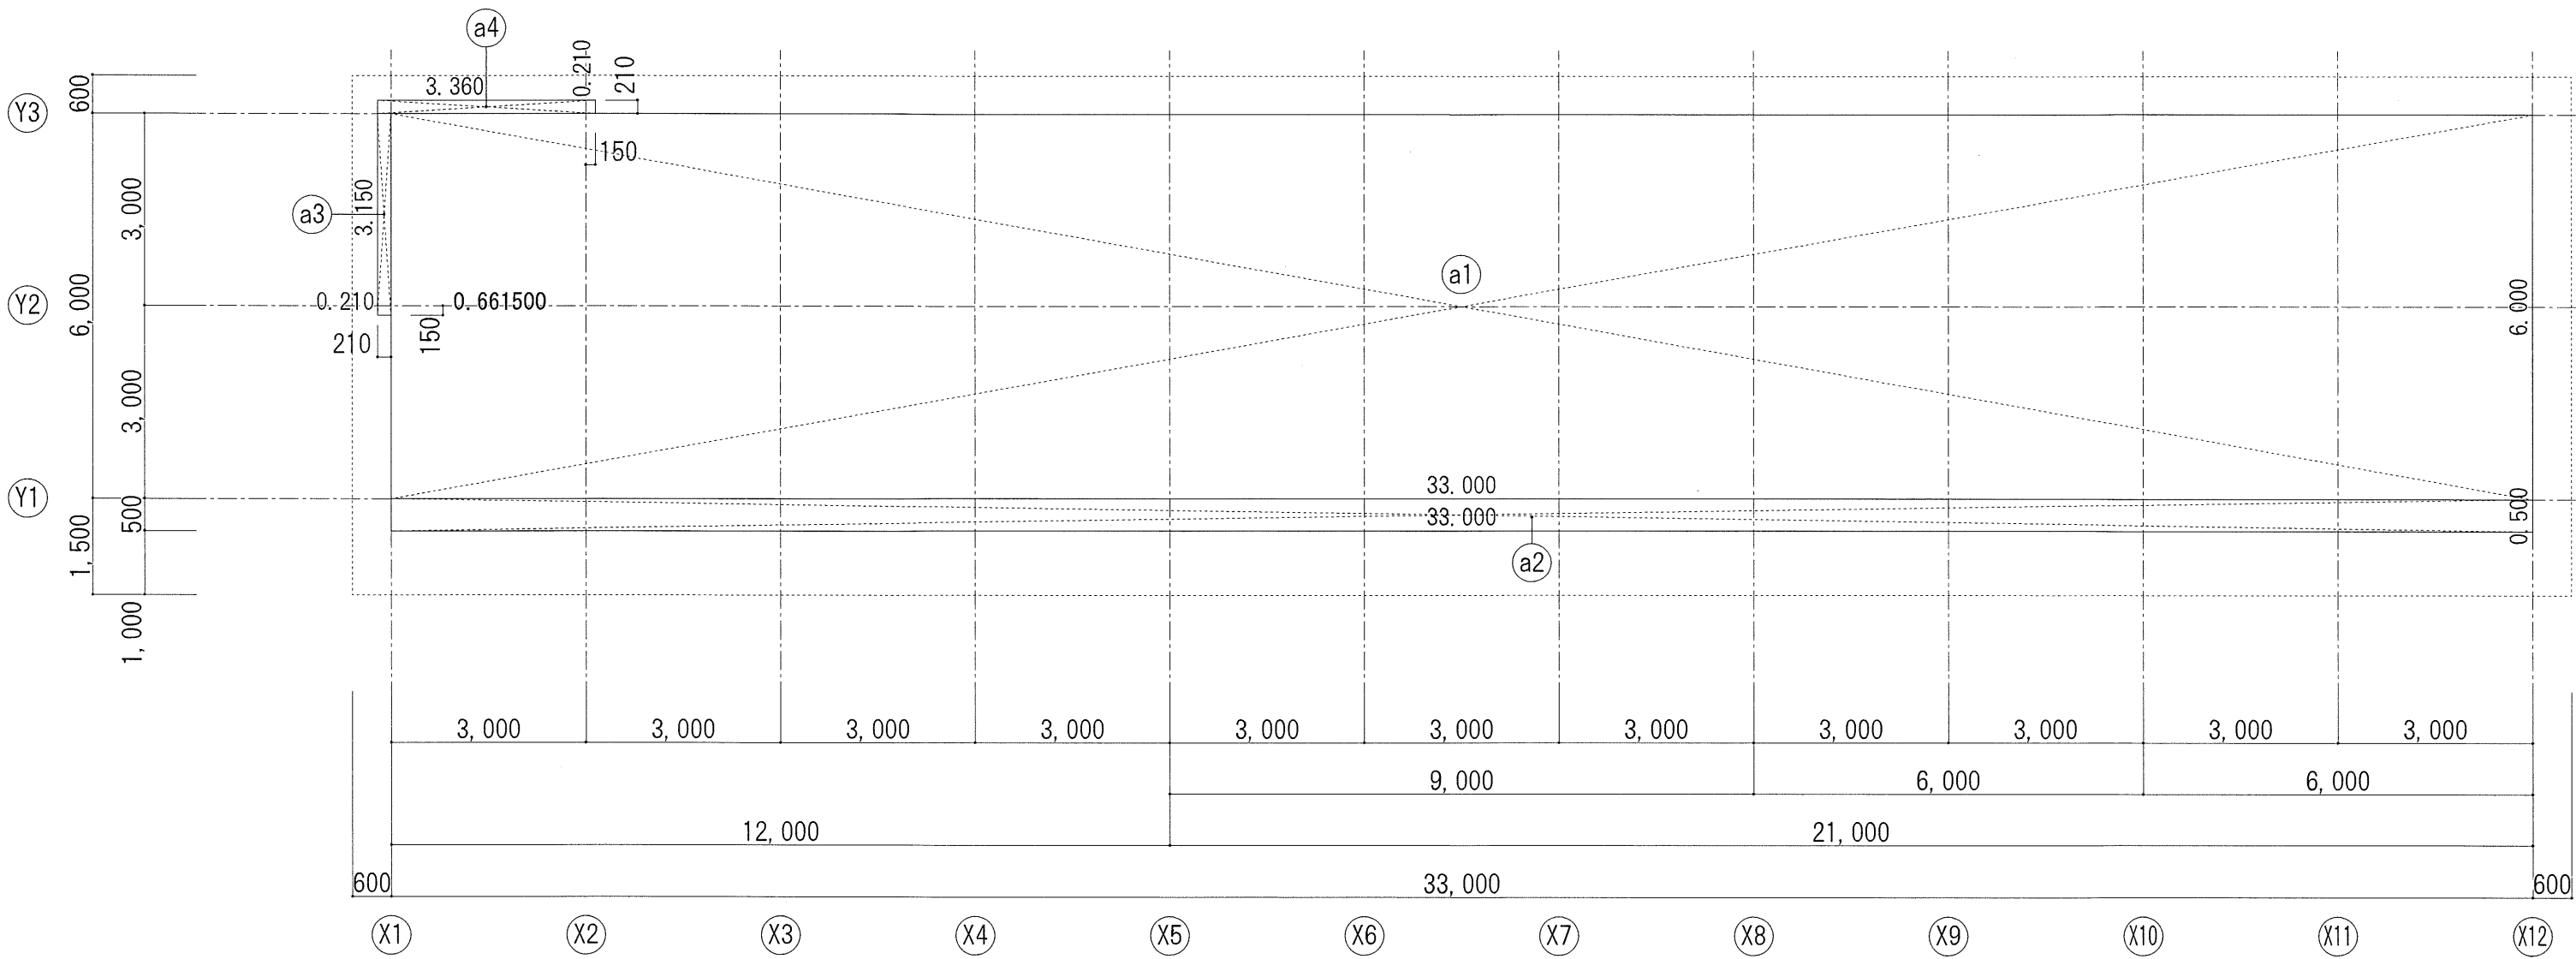


■ロッカー棟 建築面積・床面積求積図

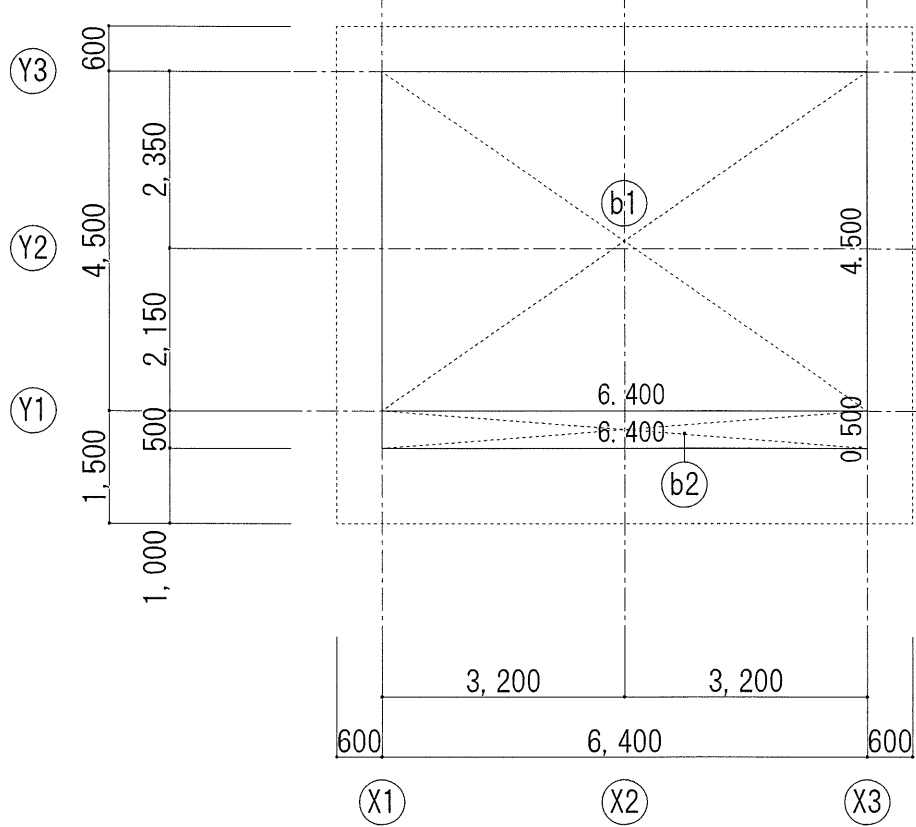


■トイレ棟1 建築面積・床面積求積図

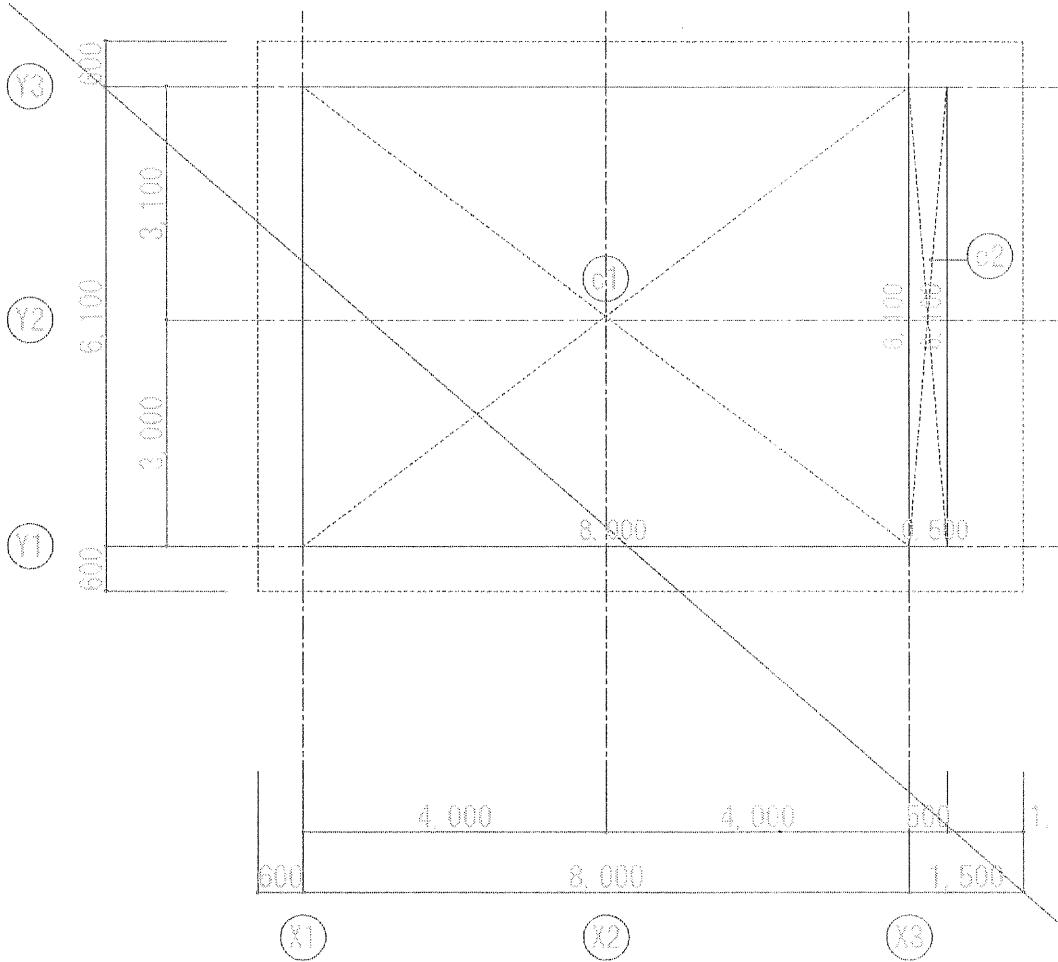


■トイレ棟2 建築面積・床面積求積図

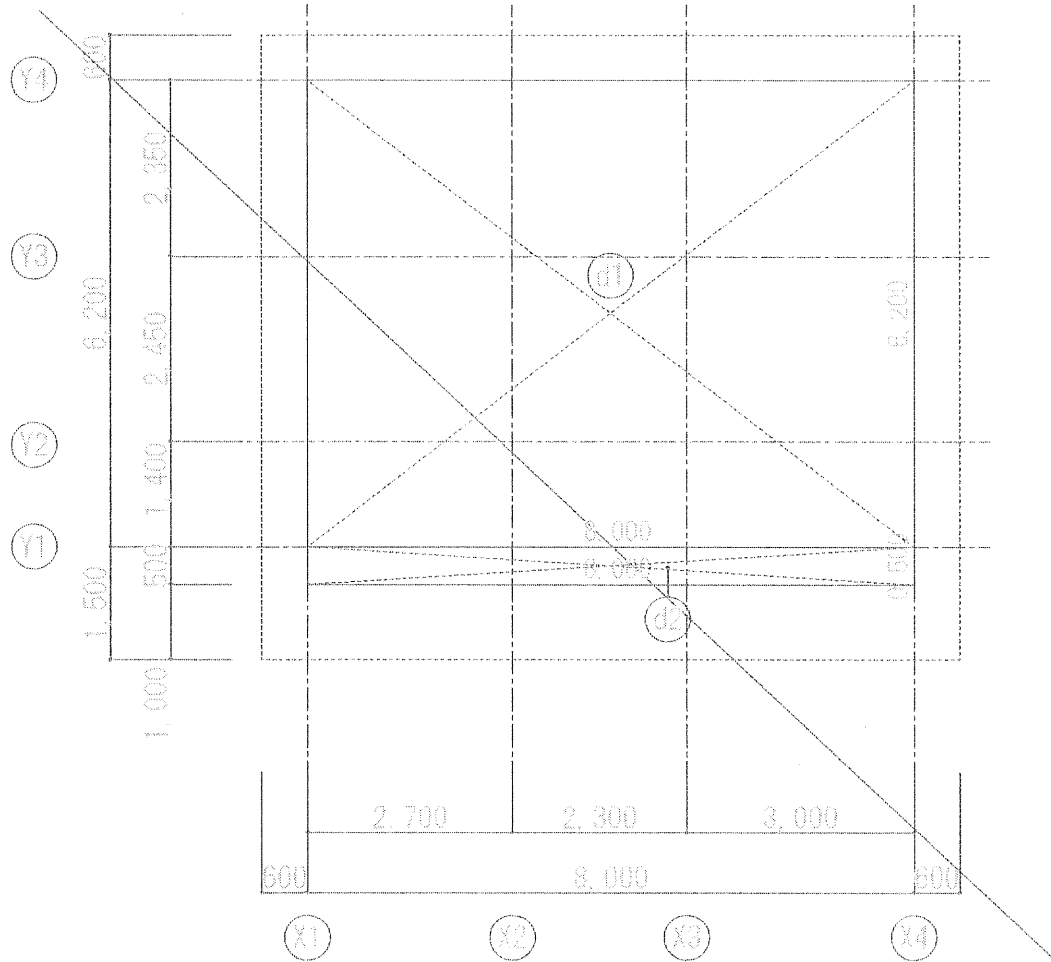


■トイレ棟3 建築面積・床面積求積図

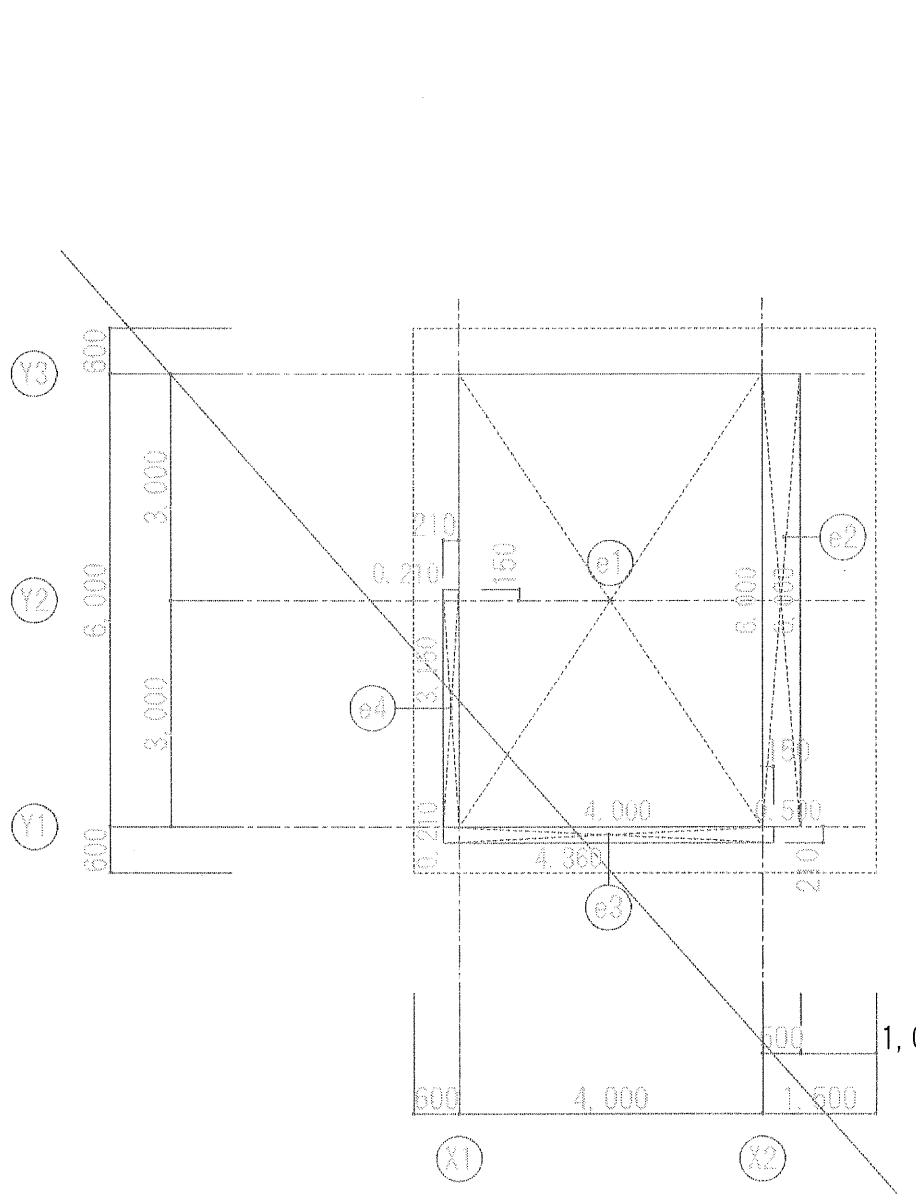


■あずまや1～3 建築面積・床面積求積図

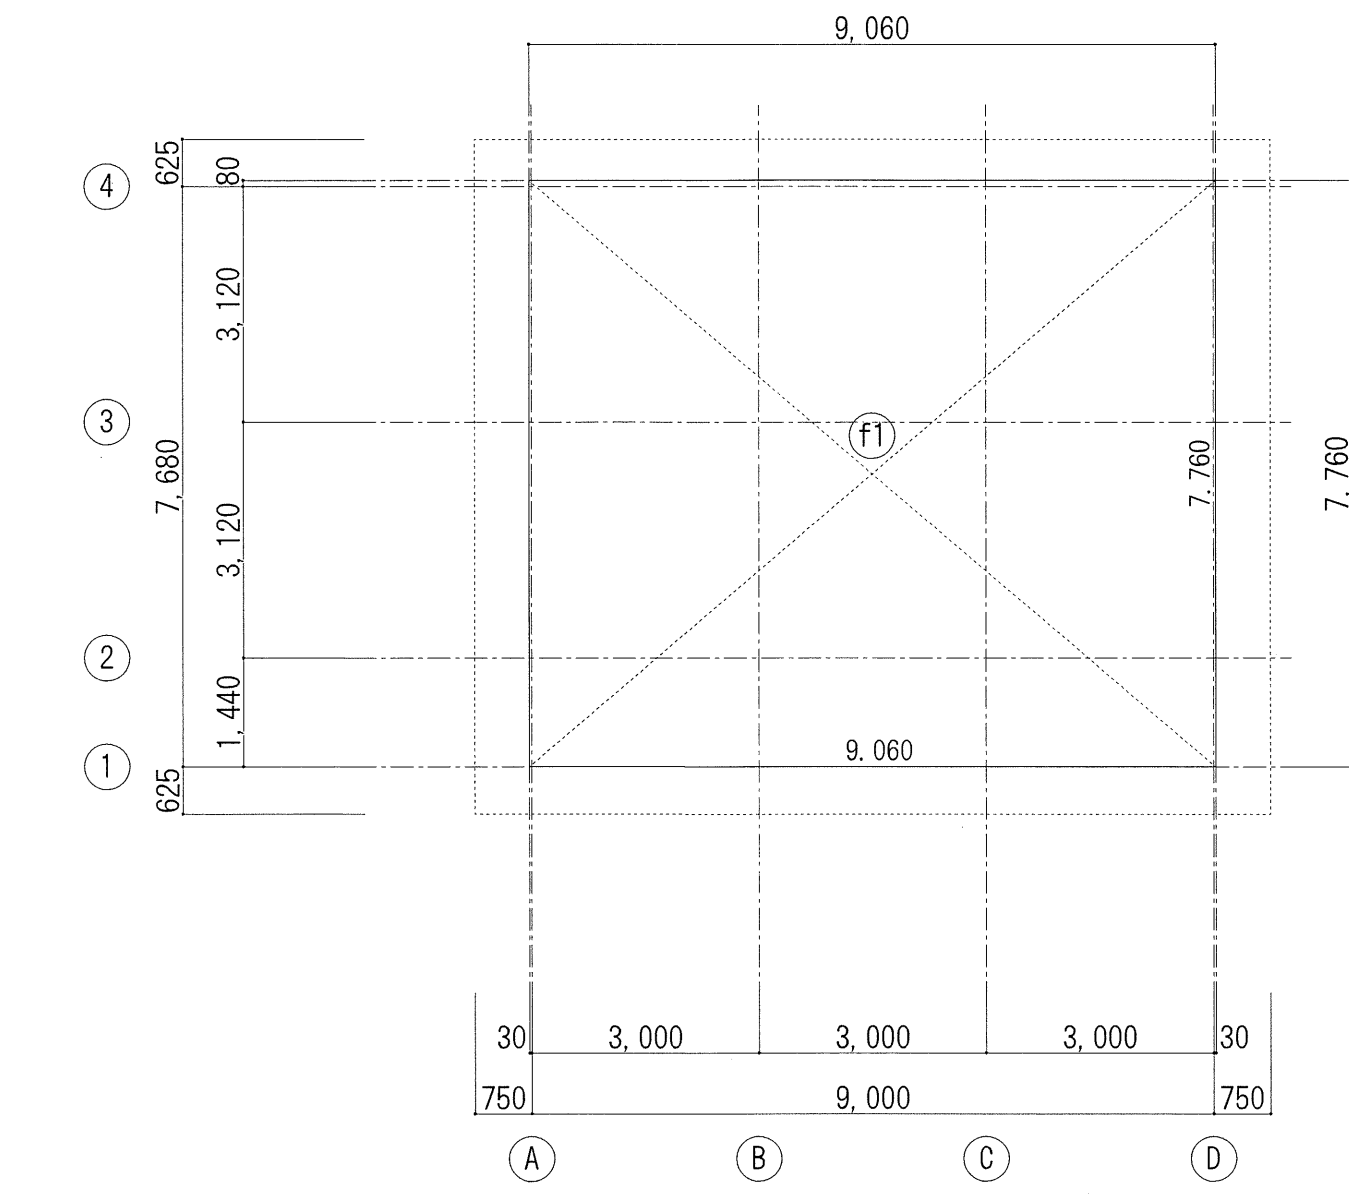


■市倉庫棟 建築面積・床面積求積図

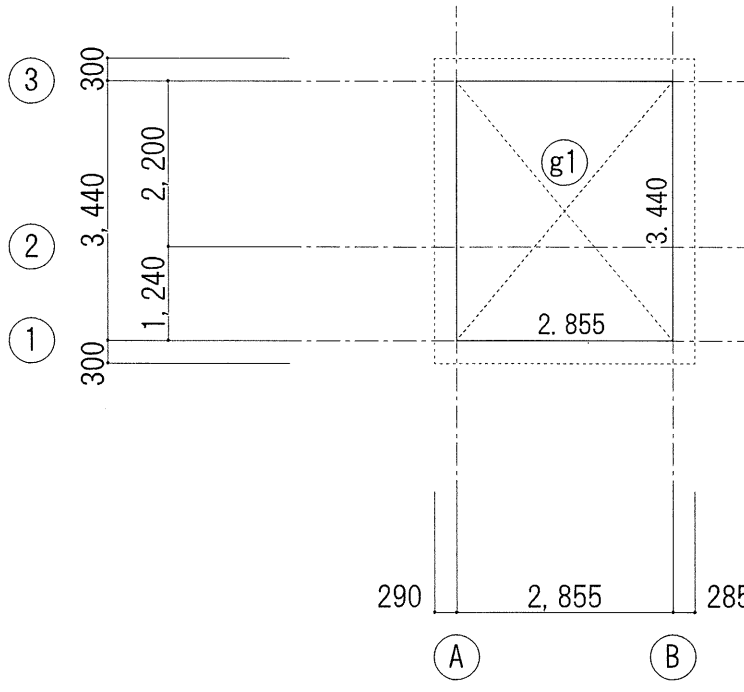


■控室棟2 建築面積・床面積求積図

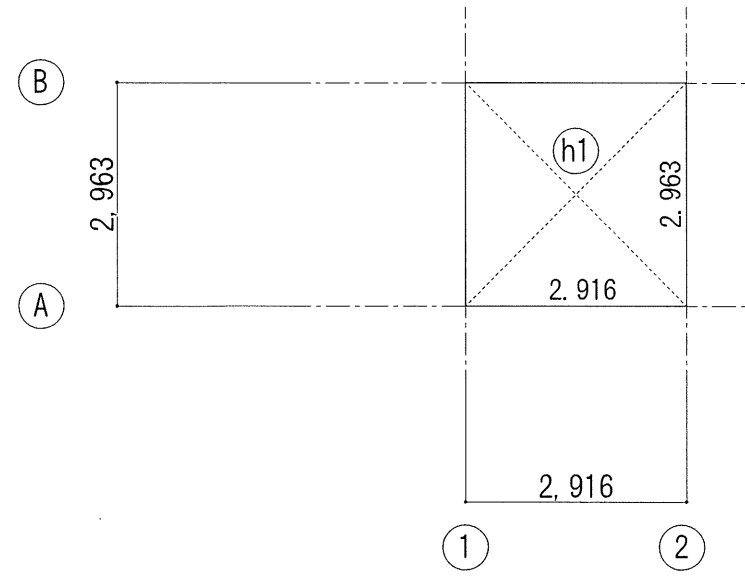

■用具倉庫棟1 建築面積・床面積求積図

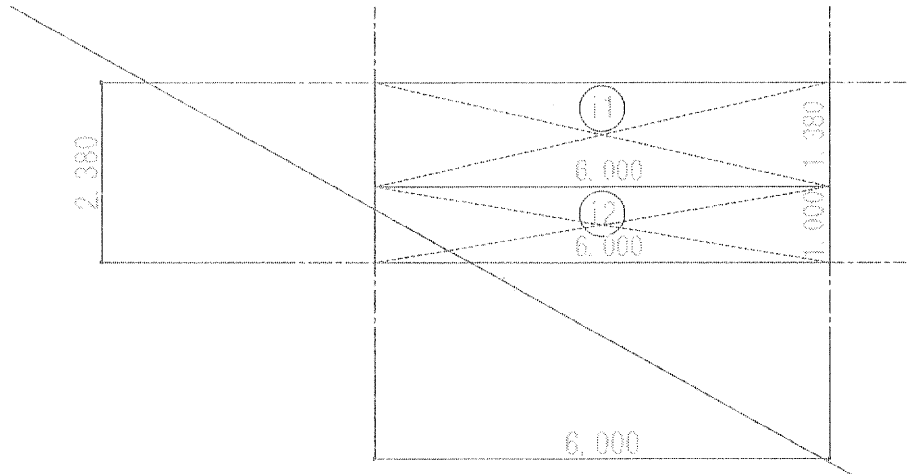

■ダグアウト1～8 建築面積・床面積求積図

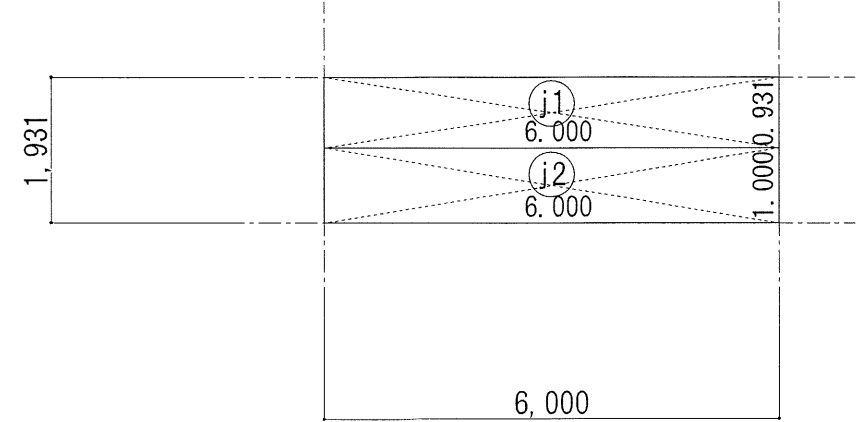

■ダグアウト9・10 建築面積・床面積求積図

建築面積算定表			
棟名称		計算式	面積
ロッカー棟	a1	$33.000 \times 6.000 =$	198.000000
	a2	$33.000 \times 0.500 =$	16.500000
	a3	$0.210 \times 3.150 =$	0.661500
	a4	$3.360 \times 0.210 =$	0.705600
トイレ棟1	b1	$6.400 \times 4.500 =$	28.800000
	b2	$6.400 \times 0.500 =$	3.200000
トイレ棟2	c1	$4.000 \times 6.000 =$	24.000000
	c2	$0.500 \times 6.100 =$	3.050000
トイレ棟3	d1	$4.000 \times 6.200 =$	24.800000
	d2	$0.500 \times 6.300 =$	3.150000
あずまや1	e1	$4.000 \times 6.000 =$	24.000000
	e2	$0.210 \times 3.150 =$	0.661500
	e3	$4.360 \times 0.210 =$	0.915600
あずまや2	f1	$4.000 \times 6.000 =$	24.000000
	f2	$0.210 \times 3.150 =$	0.661500
	f3	$4.360 \times 0.210 =$	0.915600
あずまや3	g1	$4.000 \times 6.000 =$	24.000000
	g2	$0.210 \times 3.150 =$	0.661500
	g3	$4.360 \times 0.210 =$	0.915600
市倉庫棟	h1	$9.060 \times 7.760 =$	70.305600
	h2	$2.855 \times 3.440 =$	9.821200
	h3	$2.855 \times 3.440 =$	9.821200
控室棟2	i1	$2.855 \times 3.440 =$	9.821200
	i2	$2.855 \times 3.440 =$	9.821200
	i3	$2.855 \times 3.440 =$	9.821200
用具倉庫棟1	j1	$6.000 \times 0.931 =$	5.586000
	j2	$6.000 \times 1.000 =$	6.000000
	j3	$6.000 \times 1.000 =$	6.000000
ダグアウト1	k1	$6.000 \times 1.000 =$	6.000000
	k2	$6.000 \times 1.000 =$	6.000000
	k3	$6.000 \times 1.000 =$	6.000000
ダグアウト2	l1	$6.000 \times 1.000 =$	6.000000
	l2	$6.000 \times 1.000 =$	6.000000
	l3	$6.000 \times 1.000 =$	6.000000
ダグアウト3	m1	$6.000 \times 1.000 =$	6.000000
	m2	$6.000 \times 1.000 =$	6.000000
	m3	$6.000 \times 1.000 =$	6.000000
ダグアウト4	n1	$6.000 \times 1.000 =$	6.000000
	n2	$6.000 \times 1.000 =$	6.000000
	n3	$6.000 \times 1.000 =$	6.000000
ダグアウト5	o1	$6.000 \times 1.000 =$	6.000000
	o2	$6.000 \times 1.000 =$	6.000000
	o3	$6.000 \times 1.000 =$	6.000000
ダグアウト6	p1	$6.000 \times 1.000 =$	6.000000
	p2	$6.000 \times 1.000 =$	6.000000
	p3	$6.000 \times 1.000 =$	6.000000
ダグアウト7	q1	$6.000 \times 1.000 =$	6.000000
	q2	$6.000 \times 1.000 =$	6.000000
	q3	$6.000 \times 1.000 =$	6.000000
ダグアウト8	r1	$6.000 \times 1.000 =$	6.000000
	r2	$6.000 \times 1.000 =$	6.000000
	r3	$6.000 \times 1.000 =$	6.000000
ダグアウト9	s1	$6.000 \times 0.931 =$	5.586000
	s2	$6.000 \times 1.000 =$	6.000000
	s3	$6.000 \times 1.000 =$	6.000000
ダグアウト10	t1	$6.000 \times 0.931 =$	5.586000
	t2	$6.000 \times 1.000 =$	6.000000
	t3	$6.000 \times 1.000 =$	6.000000

床面積算定表			
棟名称		計算式	面積
ロッカー棟	a1	$33.000 \times 6.000 =$	198.000000
	a3	$0.210 \times 3.150 =$	0.661500
	a4	$3.360 \times 0.210 =$	0.705600
	b1	$6.400 \times 4.500 =$	28.800000
トイレ棟2	c1	$4.000 \times 6.000 =$	24.000000
トイレ棟3	d1	$4.000 \times 6.200 =$	24.800000
あずまや1	e1	$4.000 \times 6.000 =$	24.000000
	e2	$0.210 \times 3.150 =$	0.661500
	e3	$4.360 \times 0.210 =$	0.915600
あずまや2	f1	$4.000 \times 6.000 =$	24.000000
	f2	$0.210 \times 3.150 =$	0.661500
	f3	$4.360 \times 0.210 =$	0.915600
あずまや3	g1	$4.000 \times 6.000 =$	24.000000
	g2	$0.210 \times 3.150 =$	0.661500
	g3	$4.360 \times 0.210 =$	0.915600
市倉庫棟	h1	$9.060 \times 7.760 =$	70.305600
控室棟1	i1	$2.855 \times 3.440 =$	9.821200
控室棟2	e1	$2.855 \times 3.440 =$	9.821200
控室棟3	f1	$2.855 \times 3.440 =$	9.821200
用具倉庫棟1	h1	$2.916 \times 2.963 =$	8.6401080
用具倉庫棟2	i1	$2.916 \times 2.963 =$	8.6401080
用具倉庫棟3	j1	$2.916 \times 2.963 =$	8.6401080
用具倉庫棟4	k1	$2.916 \times 2.963 =$	8.6401080
ダグアウト1	l1	$6.000 \times 1.000 =$	6.0000000
ダグアウト2	m1	$6.000 \times 1.000 =$	6.0000000
ダグアウト3	n1	$6.000 \times 1.000 =$	6.0000000
ダグアウト4	o1	$6.000 \times 1.000 =$	6.0000000
ダグアウト5	p1	$6.000 \times 1.000 =$	6.0000000
ダグアウト6	q1	$6.000 \times 1.000 =$	6.0000000
ダグアウト7	r1	$6.000 \times 1.000 =$	6.0000000
ダグアウト8	s1	$6.000 \times 1.000 =$	6.0000000
ダグアウト9	t1	$6.000 \times 0.931 =$	5.5860000
ダグアウト10	u1	$6.000 \times 0.931 =$	5.5860000
	v1	$6.000 \times 1.000 =$	6.0000000
	w1	$6.000 \times 1.000 =$	6.0000000

■外部仕上共通事項

・ 外部木材仕様部位には木材保護塗装2回塗りを施すこと。
・ 鉄部亜鉛めっき、電気めっき処理の仕様は建築工事特記仕様書：金属工事に準ずること。
・ ビットストラ下には全て樹脂フィルムを施すこと。
・ 軒天下地には、特記無き限りLGS(屋外型)とする。
・ 屋根下地は、特記無き限りC型钢とする。

■内部仕上共通事項

・ 床の高さは設計GLからの高さを示す。
・ 天井高さは水下床面からの高さを示す。
・ 合板・石膏ボード類の下地は、特記無き限りLGSとする。
・ 木部には全て自然塗装を施すこと。
・ 床・壁・天井・建具仕上には用いる建築材料はすべて F☆☆☆☆、または規制対象外の材料を使用する。
・ 天井裏などへの措置については、天井裏・床裏・壁・収納に用いる建築材料はF☆☆☆☆以下を使用する。
・ 使用する建材はJIS・JASに適合するものを用いる。
・ 知識樹脂・石綿は使用しない。
・ 避難の用に供する建具は屋内側から鍵を用いず解錠できるものとする。
・ PSには点検口を設置すること。
・ 火気使用室は無し。

■認定番号

ケイム板t8	NM-3522 (不燃)
GB-R 9.5	QM-9828 (準不燃)
GB-R 12.5	NM-8619 (不燃)
GB-S 12.5	NM-9639 (不燃)
GB-NC 9.5	NM-0441 (不燃)
GWボードt25	NM-8610 (不燃)
メラミン不燃化粧板t3	NM-2183 (不燃)
EP塗装	NM-8585 (不燃)
EP-G塗装	NM-8585 (不燃)
フッ素樹脂鋼板	NM-8697 (不燃)

■略号リスト(共通)

GL	設計GL	FUC	フッ素クリア塗装
(M)(E)	設備工事	2-FUE	フッ素エポキシ塗装
(別途)	別途工事	2-UE	ウレタンエポキシ塗装
(備品)	備品工事(別途工事)	SOP	合成樹脂調合ペイント塗り
RC	鉄筋コンクリート	EP	エマルジョンペイント
S	鉄骨	EP-Si	エマルジョンペイント(シリカ系)
St	スチール	EP-G	エマルジョンペイント(グロス)
SUS	ステンレス	クリア塗装	水性アクリルシリコン樹脂塗装
AL	アルミ		
W	木	B-1	無着色陽極酸化皮膜(電解1次)
メッキ	溶融亜鉛めっき	B-2	着色陽極酸化皮膜(電解2次)
耐水合板	構造用合板 特類		

■外部仕上表(ロッカー棟、トイレ棟1～3、あずまや1～3)

部 位	項 目	下 地	仕 上	【備 考】
屋根	屋根	硬質木片モント板t25の上 アスファルトフィング22kg	フッ素樹脂鋼板t0.4(裏貼り：樹脂フィルム t4.0) 堅硬 葺き	
	軒裏	耐水合板t12	木板張りt12 木材保護塗装	
外壁	外壁	—	RC化粧打放し FUC	
	巾木	—	—	
	柱	S	St メッキ 2-FUE	
外壁(その他)	ルーバー	St	アルミ製 木調ルーバー	

■内部仕上表(ロッカー棟、トイレ棟1～3、あずまや1～3)

階	室 名	居室	天井高	床高	床		壁		天井			【備 考】	【設備工事】			
				SL	下地	仕 上	下地	巾木	仕 上	下地	廻縁			仕 上		
ビット	(共通) 配管ビット	—	直天	-1550～-1450 -1600	—	RC直均し	—	—	RC補修	—	—	RC補修	人通口、タラップ、連水管、釜場			
1	多目的トイレ	—	2500	±0 -50	モルタル	磁器質タイル 600x300馬貼り (※粗面又は滑りにくい仕上(樹脂コーティング法))	—	—	RC化粧打放し クリア塗装	耐水合板t12	木製 塩ビ	木板張りt12 木材保護塗装	ペビエペイント	(M)：大便器、洗面、鏡、手摺、紙巻器、ペビエフ、着替え台		
				±0 ～ +50 -50 ～ ±0	モルタル	磁器質タイル 600x300馬貼り	—	GB-S 12.5	—	SUS H60	RC化粧打放し クリア塗装 メラミン不燃化粧板t3	耐水合板t12 GB-R 12.5	木製 塩ビ	木板張りt12 木材保護塗装 DR 12 不燃ペーパー塗装	ラインング、汚垂石、荷物用フック、傘掛フック、SKフック、洗面、手摺、ペビエフ、鏡	(M)：大便器、小便器、SK、紙巻器
	トイレ(M)	—	2250～2500	±0 ～ +50 -50 ～ ±0	モルタル	磁器質タイル 600x300馬貼り	—	GB-S 12.5	—	SUS H60	RC化粧打放し クリア塗装 メラミン不燃化粧板t3	耐水合板t12 GB-R 12.5	木製 塩ビ	木板張りt12 木材保護塗装 DR 12 不燃ペーパー塗装	ラインング、荷物用フック、洗面、手摺、ペビエフ、鏡	(M)：大便器、紙巻器
	トイレ(W)	—	2250～2500	±0 ～ +50 -50 ～ ±0	モルタル	磁器質タイル 600x300馬貼り	—	GB-S 12.5	—	SUS H60	RC化粧打放し クリア塗装 メラミン不燃化粧板t3	耐水合板t12 GB-R 12.5	木製 塩ビ	木板張りt12 木材保護塗装 DR 12 不燃ペーパー塗装	ラインング、荷物用フック、洗面、手摺、ペビエフ、鏡	(M)：大便器、紙巻器
	ロッカー室	—	2500	±0 ～ +50 -50 ～ ±0	モルタル	磁器質タイル 600x300馬貼り	—	—	RC化粧打放し クリア塗装	耐水合板t12	木製	木板張りt12 木材保護塗装	ロッカー (2列3段(6口)タイプ×16台 計96人分)、消火器ボックス			
	廊下	—	2500	±0 ～ +50 -50 ～ ±0	モルタル	磁器質タイル 600x300馬貼り	—	—	RC化粧打放し クリア塗装	耐水合板t12	木製	木板張りt12 木材保護塗装				
	倉庫	—	直天	+60 +50	RC補修	塗床	—	塗床立上 H100	RC補修 EP-G	—	—	—				
	(トイレ棟1)															
	トイレ(M)1	—	2250～2500	±0 ～ +50 -50 ～ ±0	モルタル	磁器質タイル 600x300馬貼り	—	—	RC化粧打放し クリア塗装	耐水合板t12 GB-R 12.5	木製 塩ビ	木板張りt12 木材保護塗装 DR 12 不燃ペーパー塗装	ラインング、汚垂石、荷物用フック、傘掛フック、SKフック、洗面、手摺、鏡	(M)：大便器、小便器、SK、紙巻器		
	トイレ(W)1	—	2250～2500	±0 ～ +50 -50 ～ ±0	モルタル	磁器質タイル 600x300馬貼り	—	—	RC化粧打放し クリア塗装	耐水合板t12 GB-R 12.5	木製 塩ビ	木板張りt12 木材保護塗装 DR 12 不燃ペーパー塗装	ラインング、荷物用フック、洗面、手摺、鏡	(M)：大便器、紙巻器		
	倉庫1	—	直天	+50 +40	RC補修	塗床	—	塗床立上 H100	RC補修 EP-G	—	—	—				
	(トイレ棟2)															
	トイレ(M)2	—	2250～2500	±0 ～ +50 -50 ～ ±0	モルタル	磁器質タイル 600x300馬貼り	—	—	RC化粧打放し クリア塗装	耐水合板t12 GB-R 12.5	木製 塩ビ	木板張りt12 木材保護塗装 DR 12 不燃ペーパー塗装	ラインング、汚垂石、荷物用フック、傘掛フック、SKフック、洗面、手摺、鏡	(M)：大便器、小便器、SK、紙巻器		
	トイレ(W)2	—	2250～2500	±0 ～ +50 -50 ～ ±0	モルタル	磁器質タイル 600x300馬貼り	—	—	RC化粧打放し クリア塗装	耐水合板t12 GB-R 12.5	木製 塩ビ	木板張りt12 木材保護塗装 DR 12 不燃ペーパー塗装	ラインング、荷物用フック、洗面、手摺、鏡	(M)：大便器、紙巻器		
	倉庫2	—	直天	+50 +40	RC補修	塗床	—	塗床立上 H100	RC補修 EP-G	—	—	—				
	(トイレ棟3)															
	多目的トイレ3	—	2300	±0 -50	モルタル	磁器質タイル 600x300馬貼り	—	—	RC化粧打放し クリア塗装	耐水合板t12	木製	木板張りt12 木材保護塗装	ペビエペイント	(M)：大便器、洗面、鏡、手摺、紙巻器、ペビエフ		
トイレ(M)3	—	2250～2500	±0 ～ +50 -50 ～ ±0	モルタル	磁器質タイル 600x300馬貼り	—	—	RC化粧打放し クリア塗装	耐水合板t12 GB-R 12.5	木製 塩ビ	木板張りt12 木材保護塗装 DR 12 不燃ペーパー塗装	ラインング、汚垂石、荷物用フック、傘掛フック、SKフック、洗面、手摺、鏡	(M)：大便器、鑄物小便器、SK、紙巻器			
トイレ(W)3	—	2250～2500	±0 ～ +50 -50 ～ ±0	モルタル	磁器質タイル 600x300馬貼り	—	—	RC化粧打放し クリア塗装	耐水合板t12 GB-R 12.5	木製 塩ビ	木板張りt12 木材保護塗装 DR 12 不燃ペーパー塗装	ラインング、荷物用フック、洗面、手摺、鏡	(M)：大便器、紙巻器			
倉庫3	—	直天	+50 +40	RC補修	塗床	—	塗床立上 H100	RC補修 EP-G	—	—	—					

株式会社建設技術研究所

東京都中央区日本橋浜町3-21-1 日本橋浜町Fタワー TEL 03 (3668) 0451

決済印

川口市

25.12.25

施設整備室

設計

一級建築士 大臣登録 第299188号

一級建築士 大臣登録 第374181号

工事名称

(仮称) 神根総合運動公園屋外施設建設工事(その2)

図面名称

仕上表


縮尺

(A1)1/100 (A3)1/200


作成日

令和 7年 3月


A-05

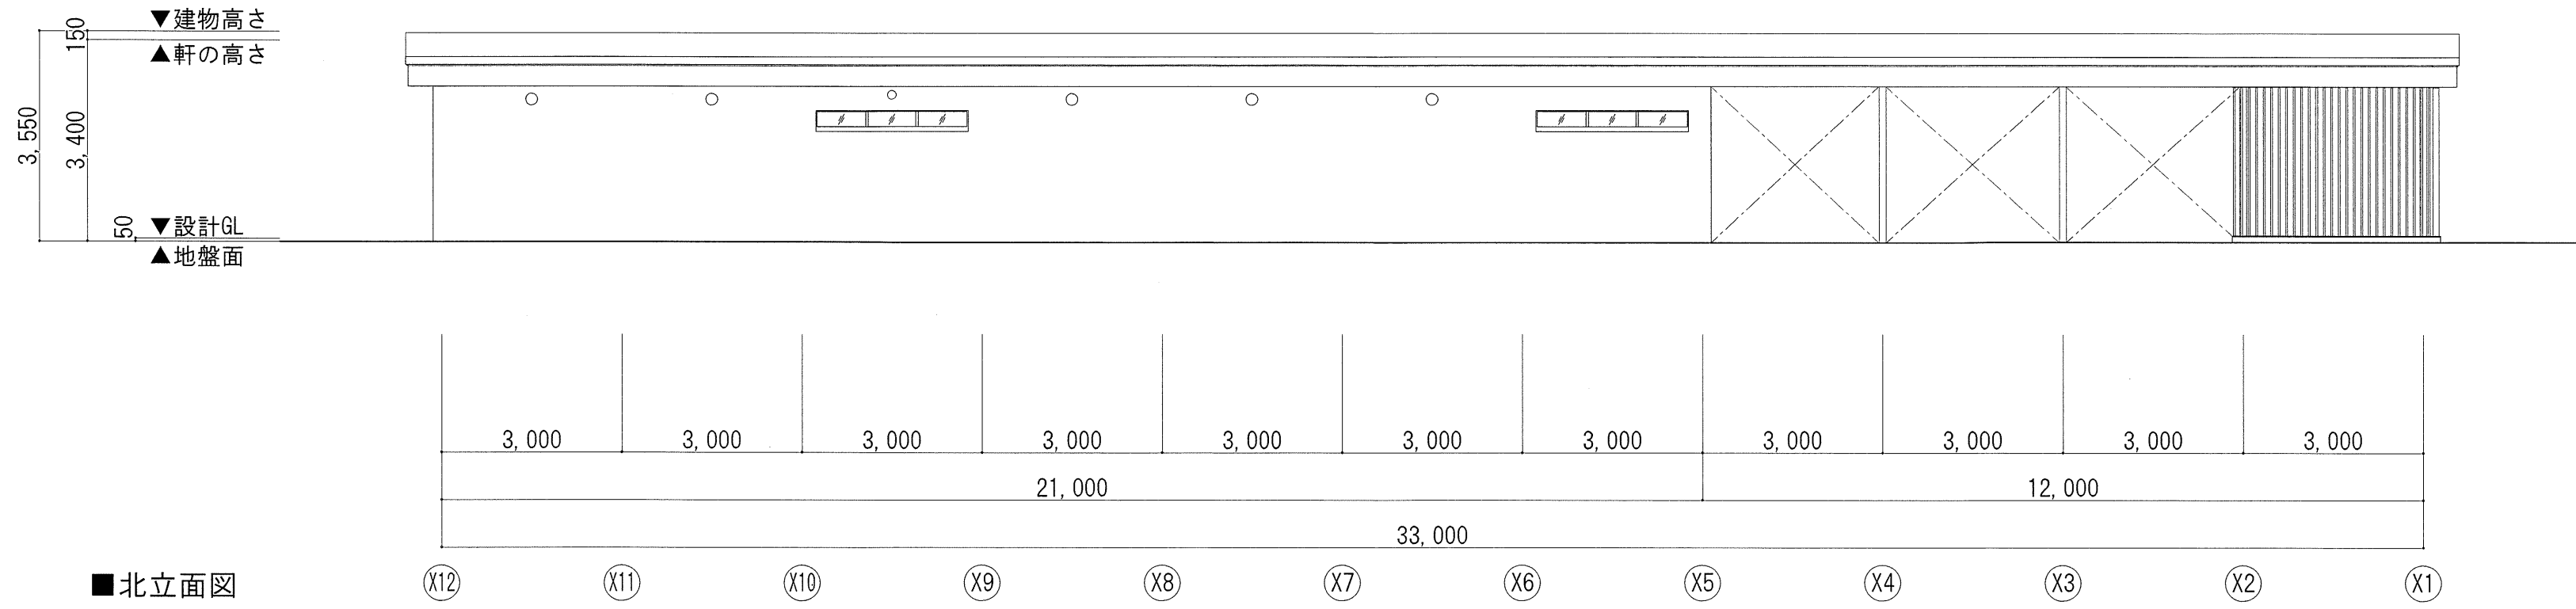


■北立面図

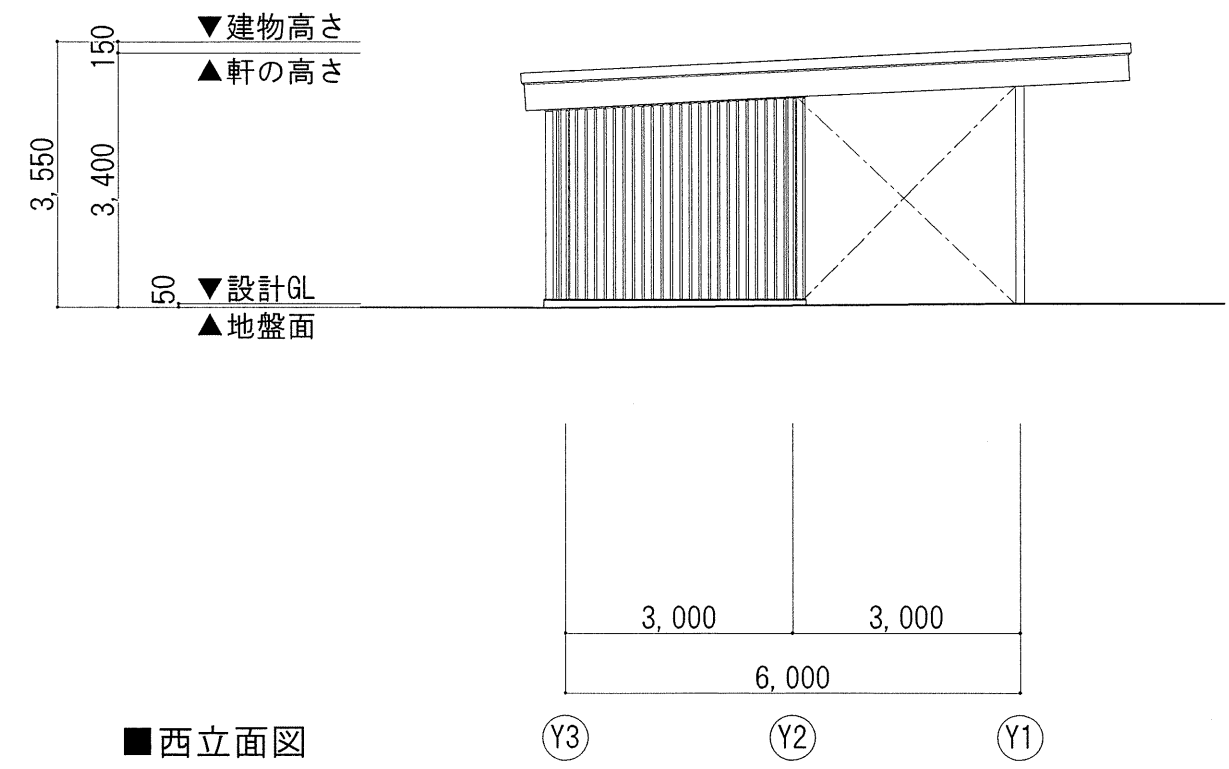


■西立面図

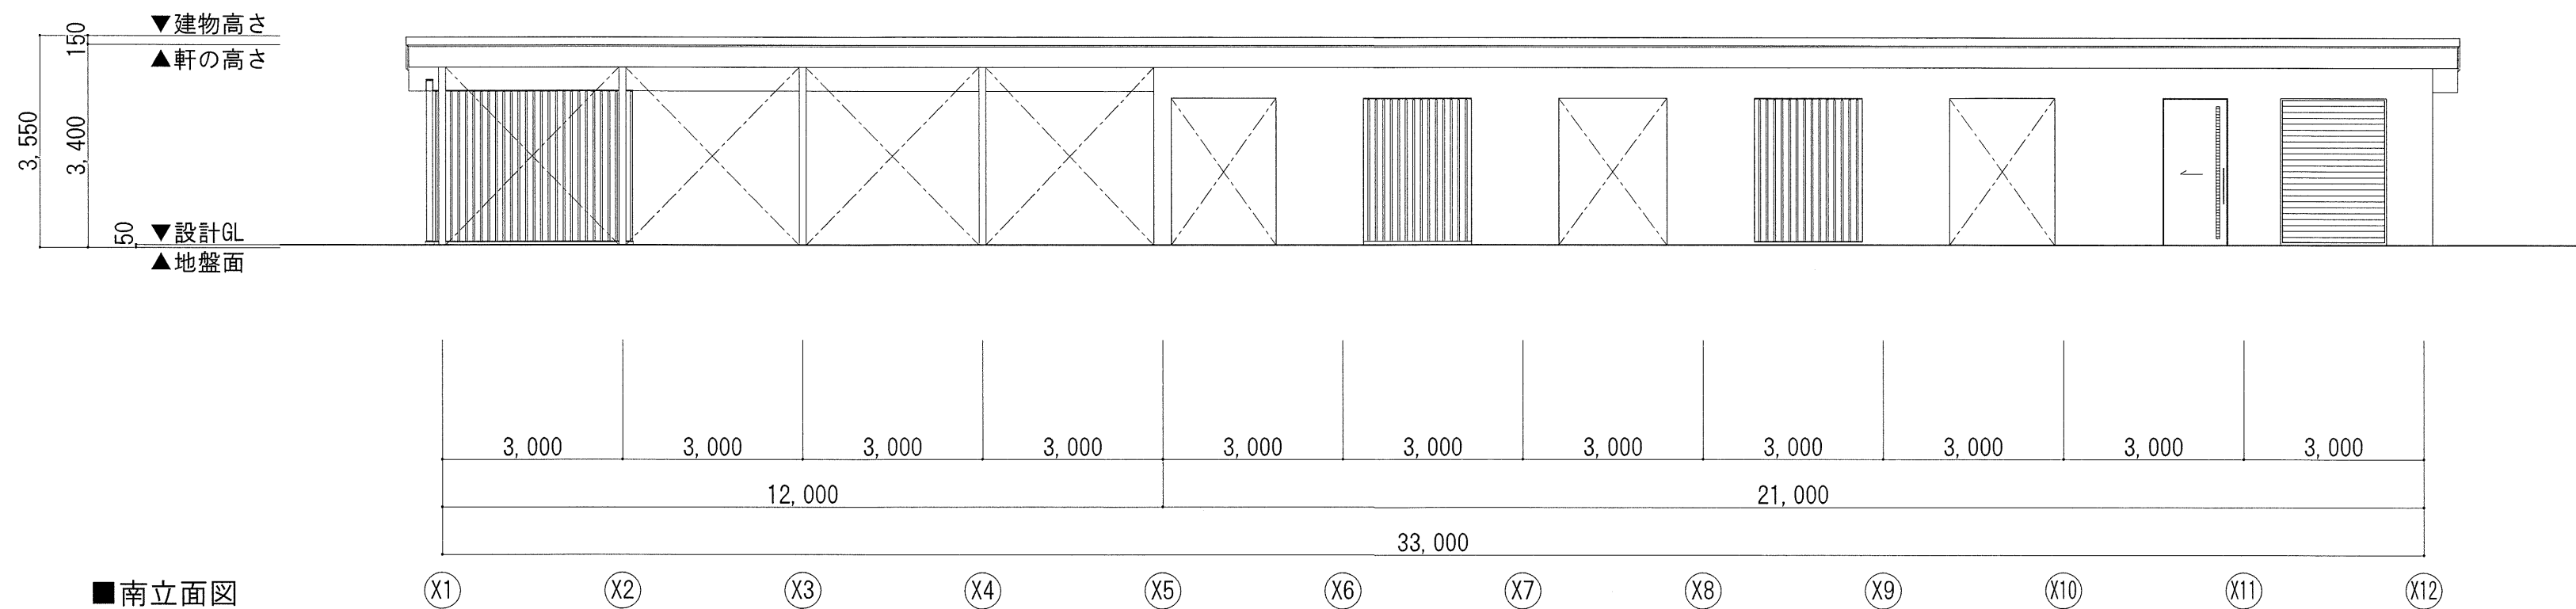


■南立面図

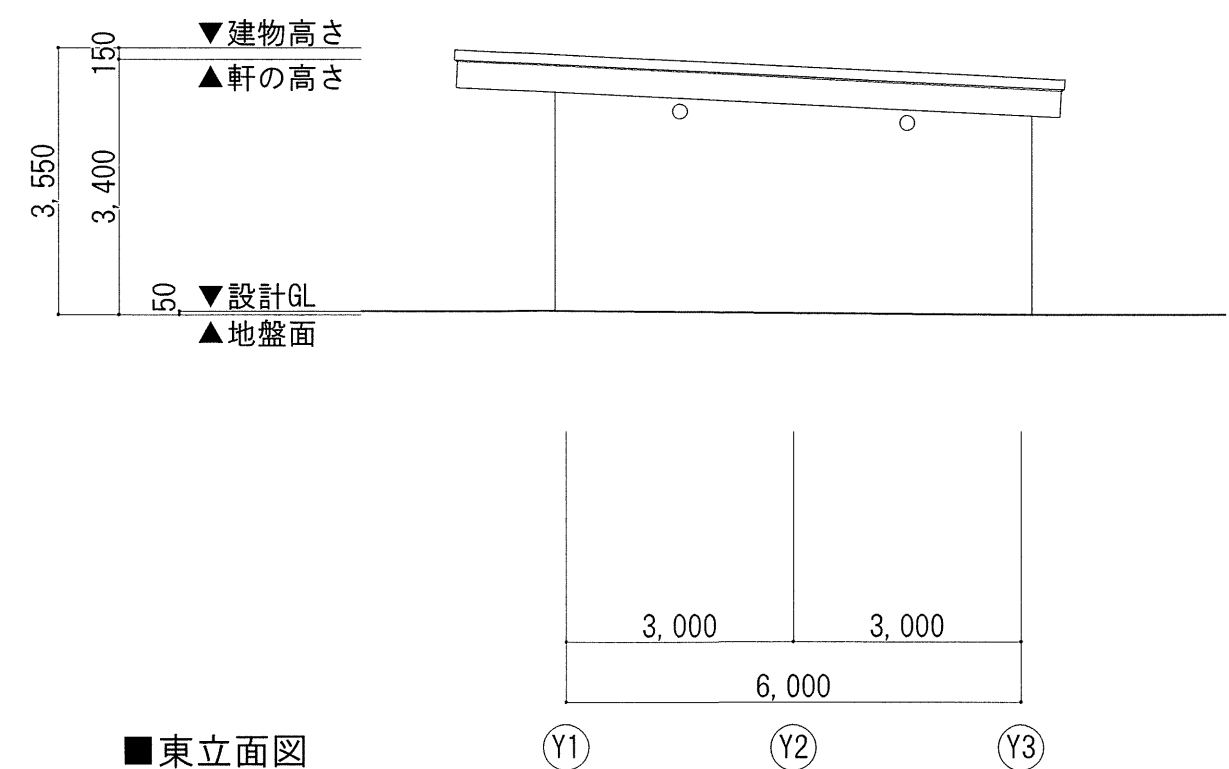


■東立面図

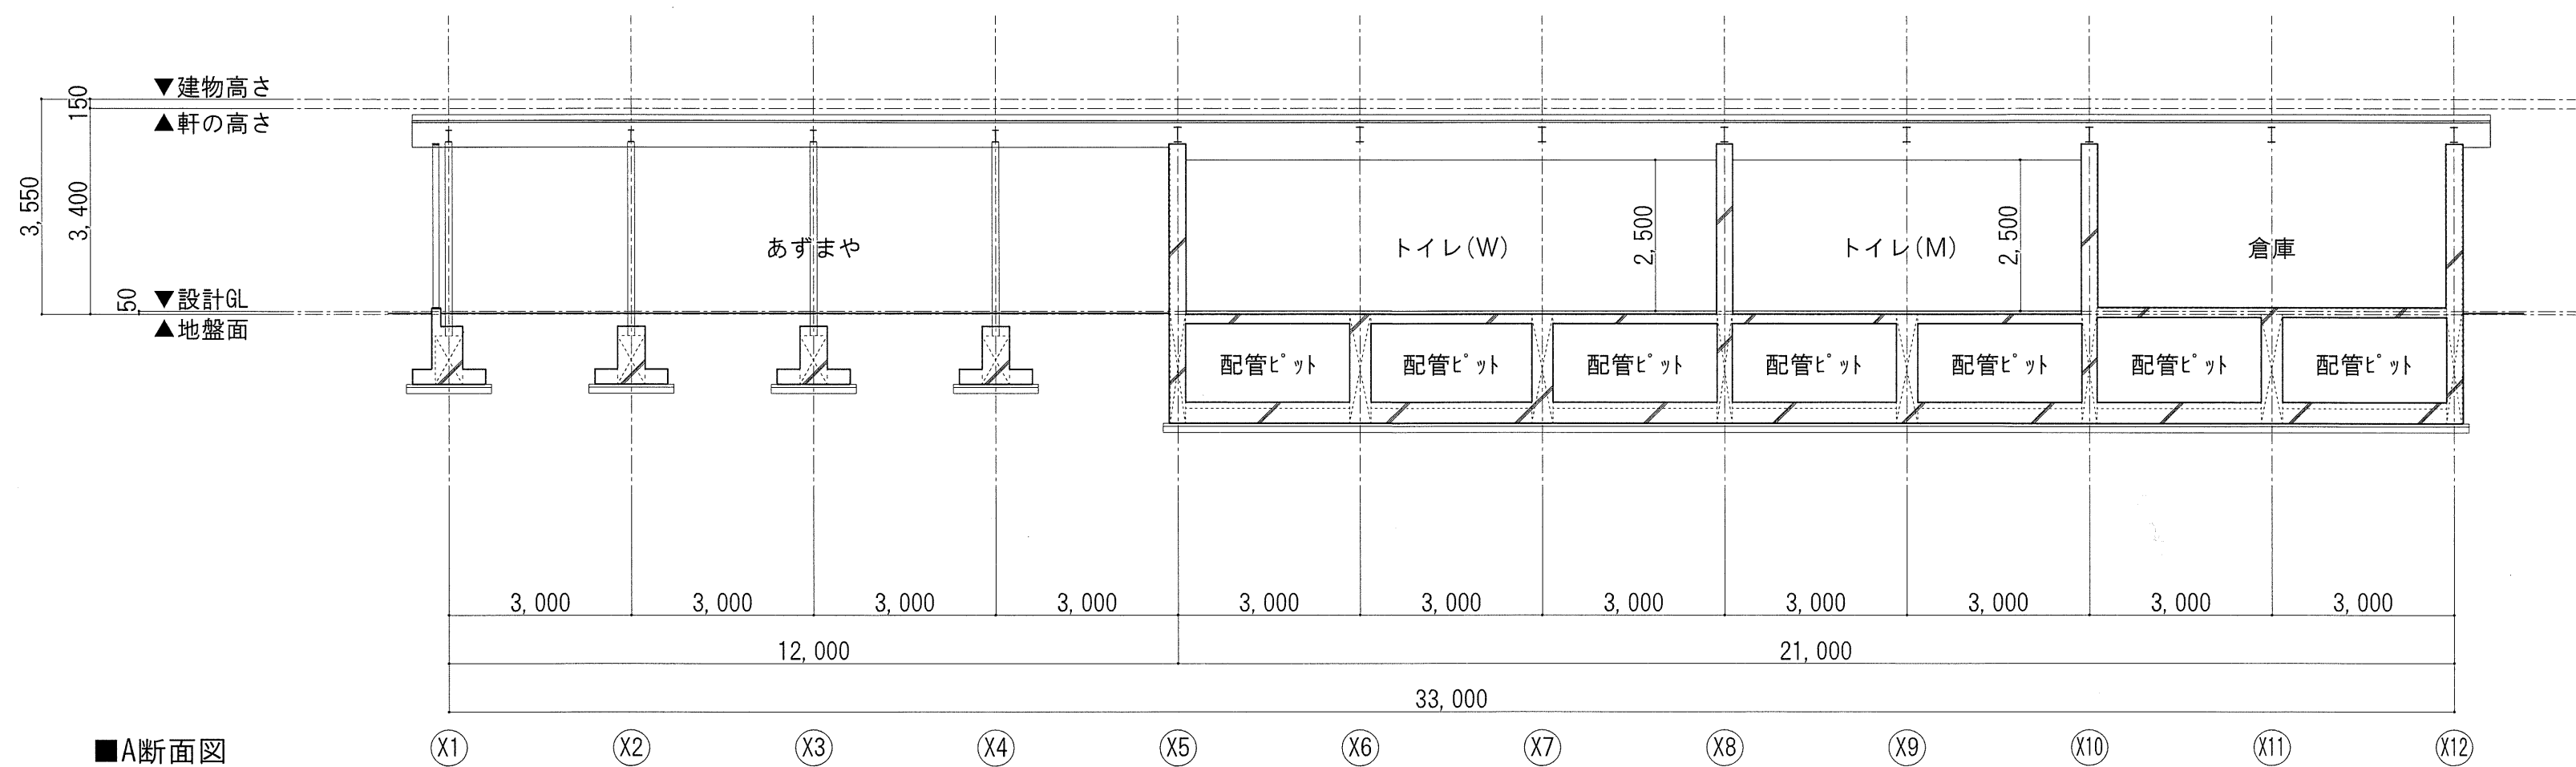

■A断面図

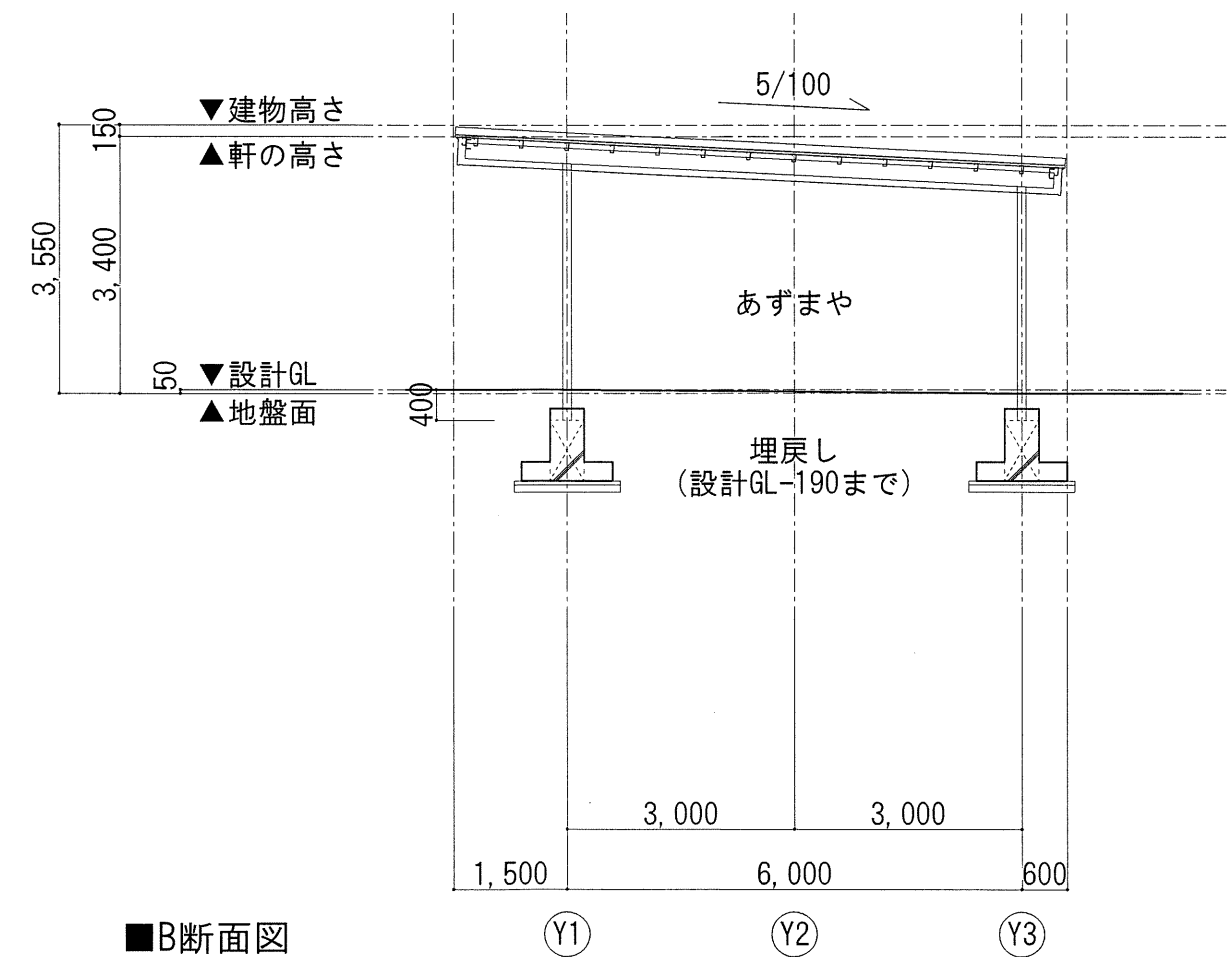


■B断面図

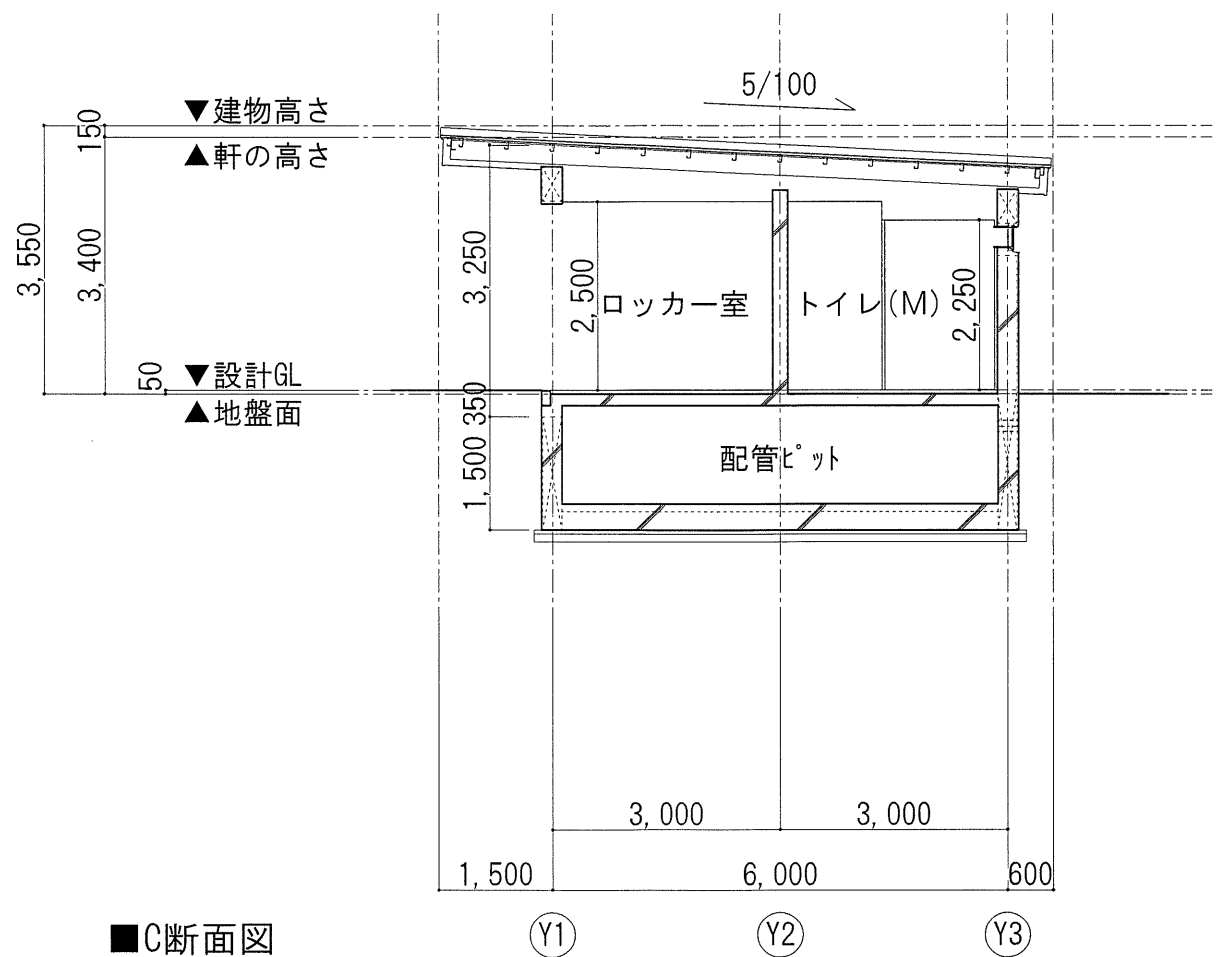


■C断面図


※地盤面：設計GL-50とする（建物周囲の接する地盤面で最も低いレベル以下）

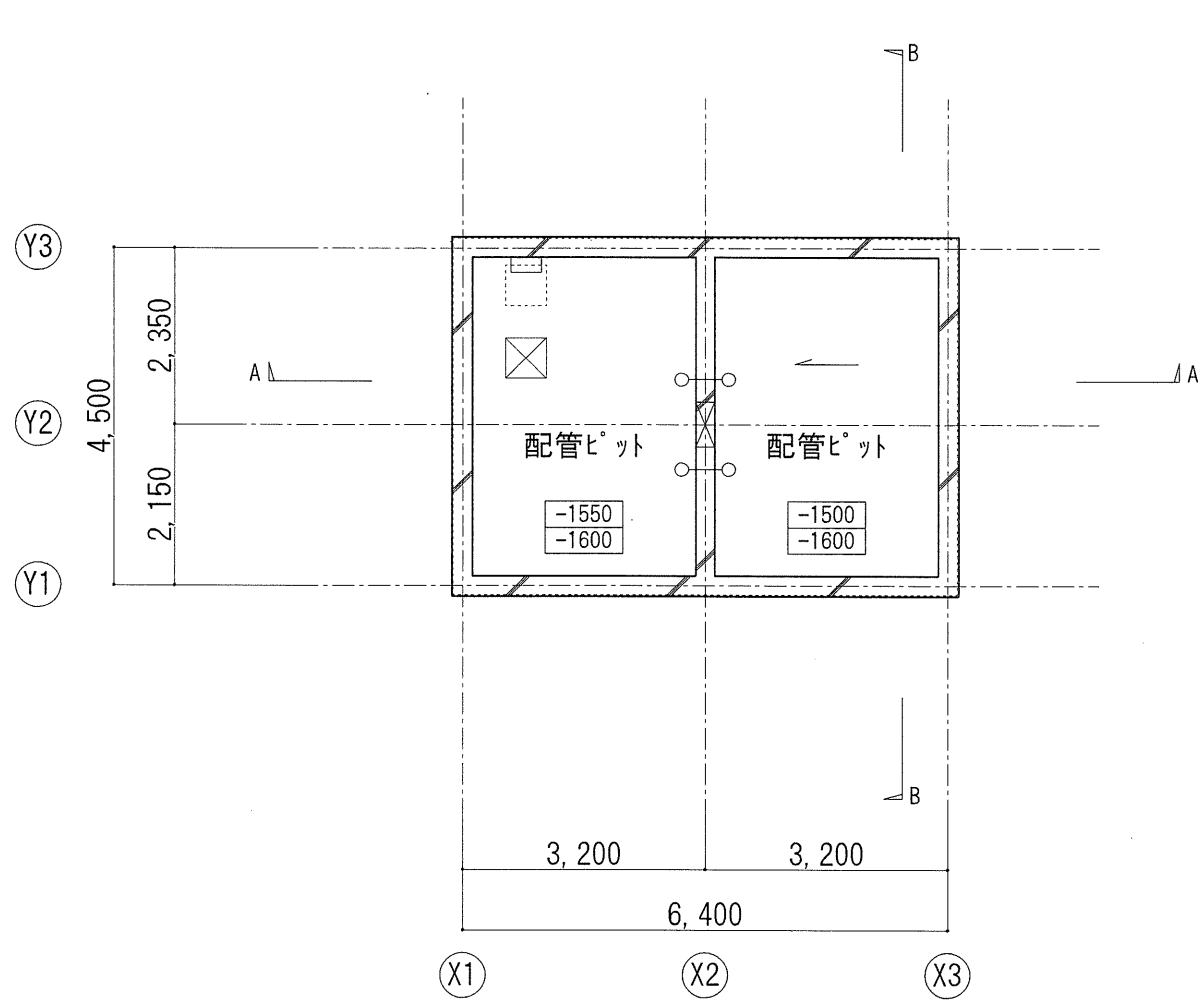


■ピット平面図

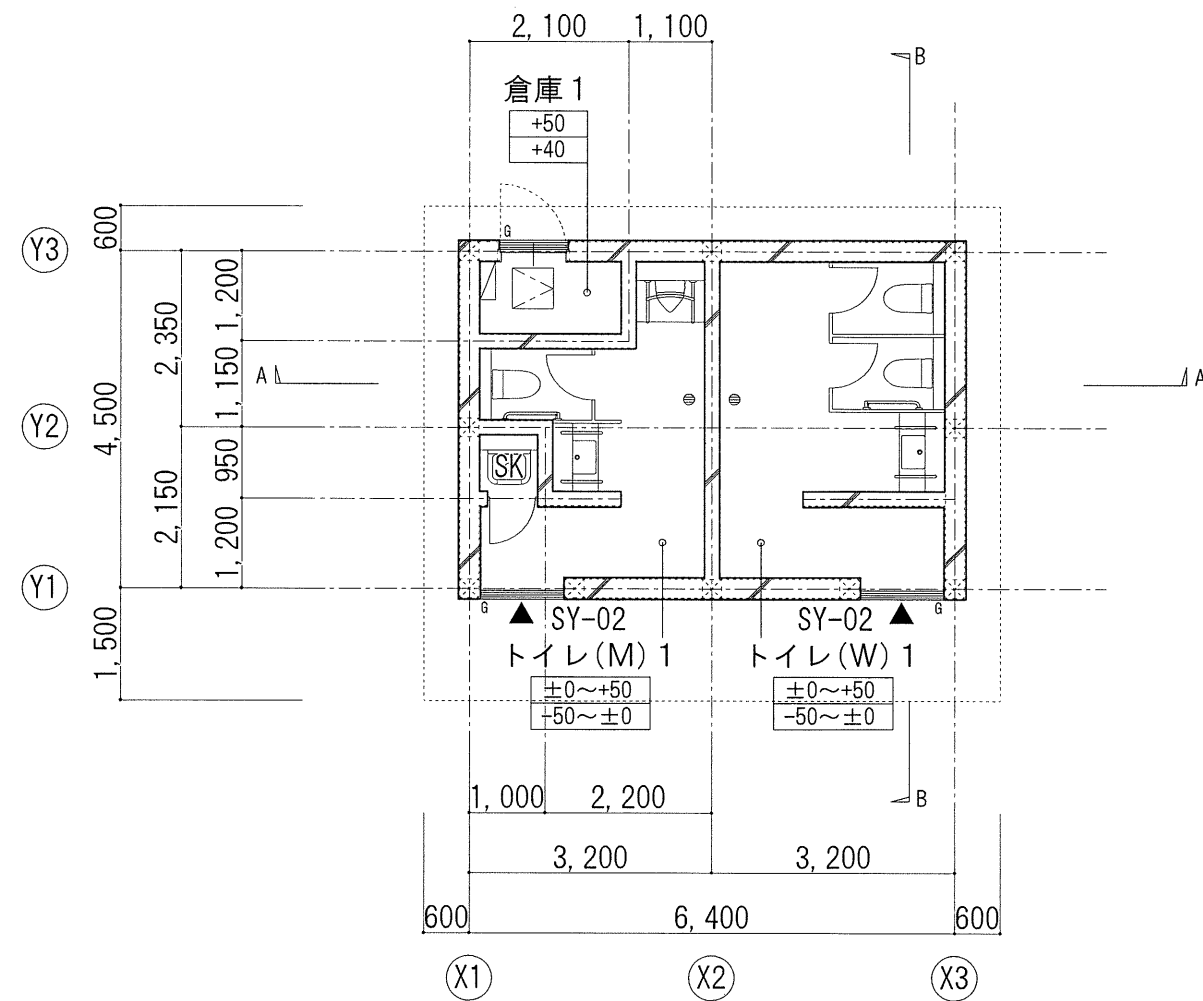

■1階平面図

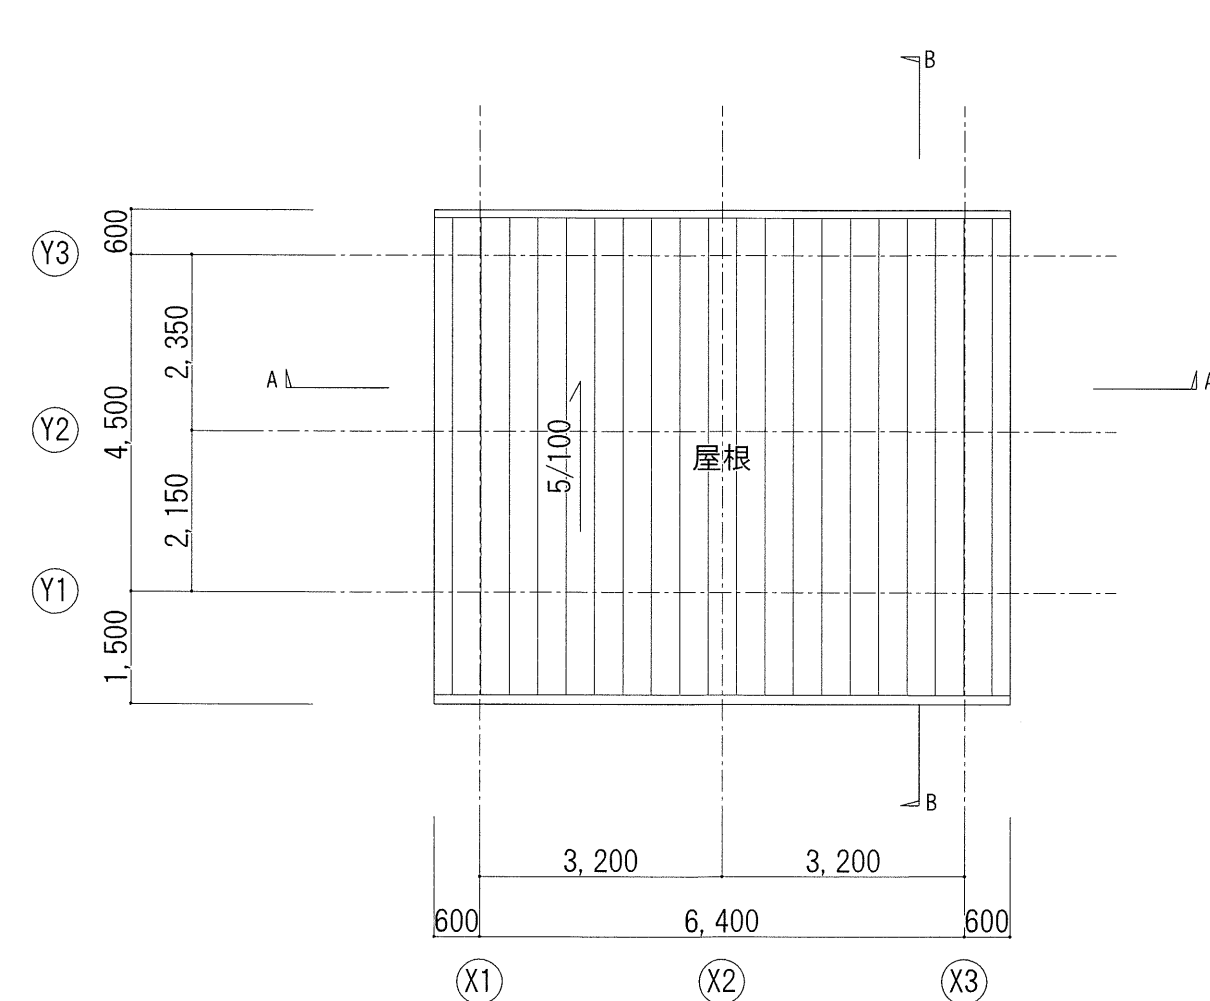


■屋根伏図

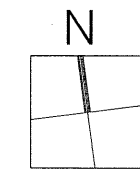


記号	内 容
※※※※	上段：床仕上げレベル 単位mm 下段：床スラブレベル 単位mm ※設計GLからの高さを示す
×	人通口 600φ 上下フタ付き SUS304 φ22 W400×D200
○	下部連水管 (VPφ250半割)
→	水勾配
△	床点検口 600×600
×	釜場 600×600×600
□	タテア SUS304 φ22 W400×D200 両端埋込L200 #350
〃	グレーチング W100
●	排水目皿(設備工事)


- ALVS_消防（非居室）
- 採光：不要
- 換気：不要
- 排煙：不要
- 消防：有窓 SY-02 (W1.0m×H2.3m) ×2ヶ所=4.60㎡ ≧ 0.95㎡ (階床面積の1/30)

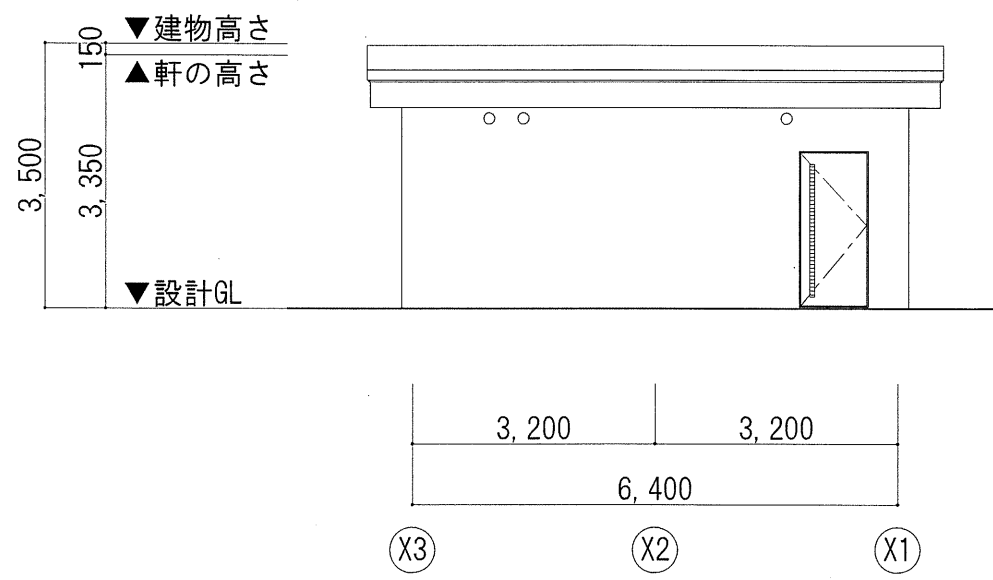


■北立面図

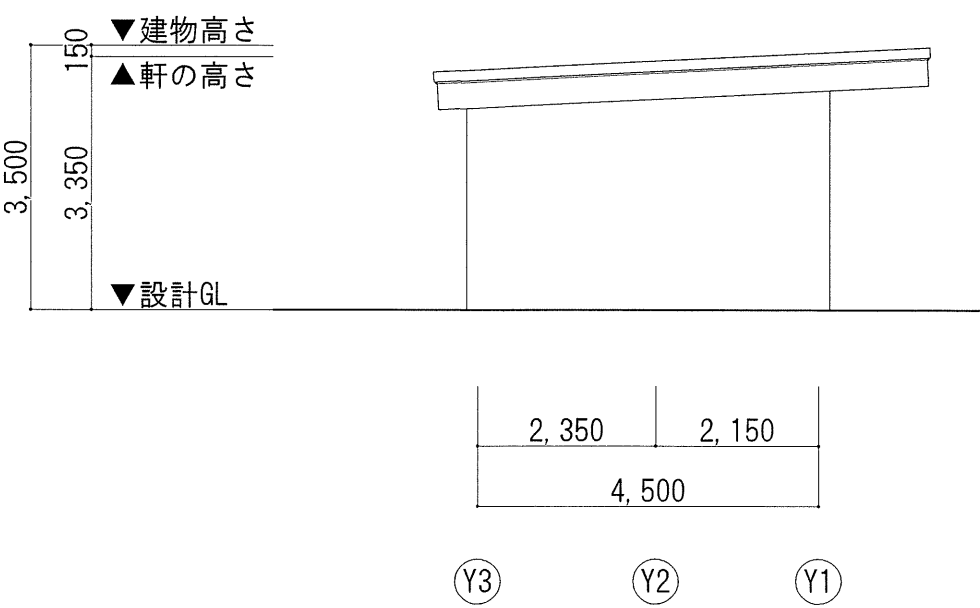


■西立面図

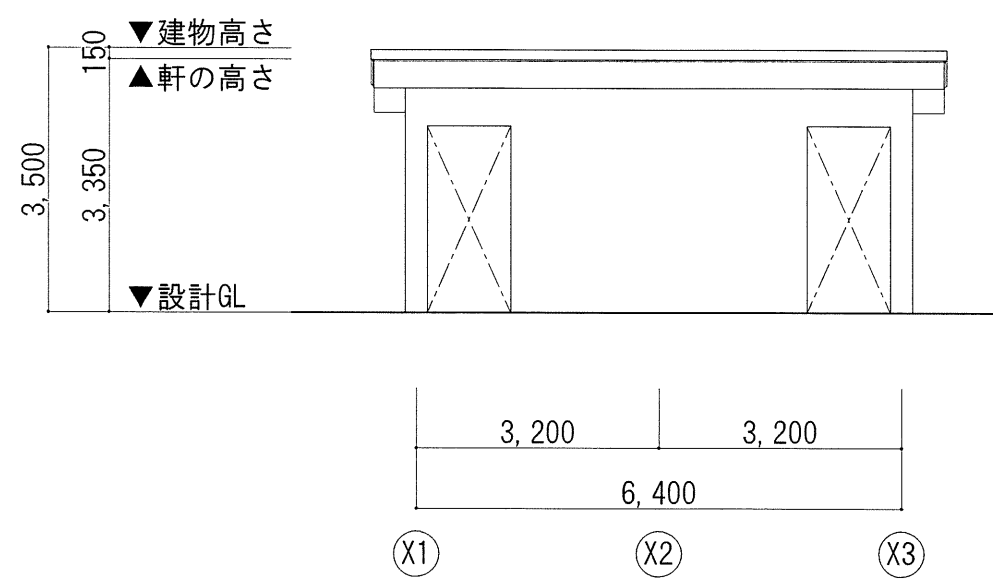


■南立面図

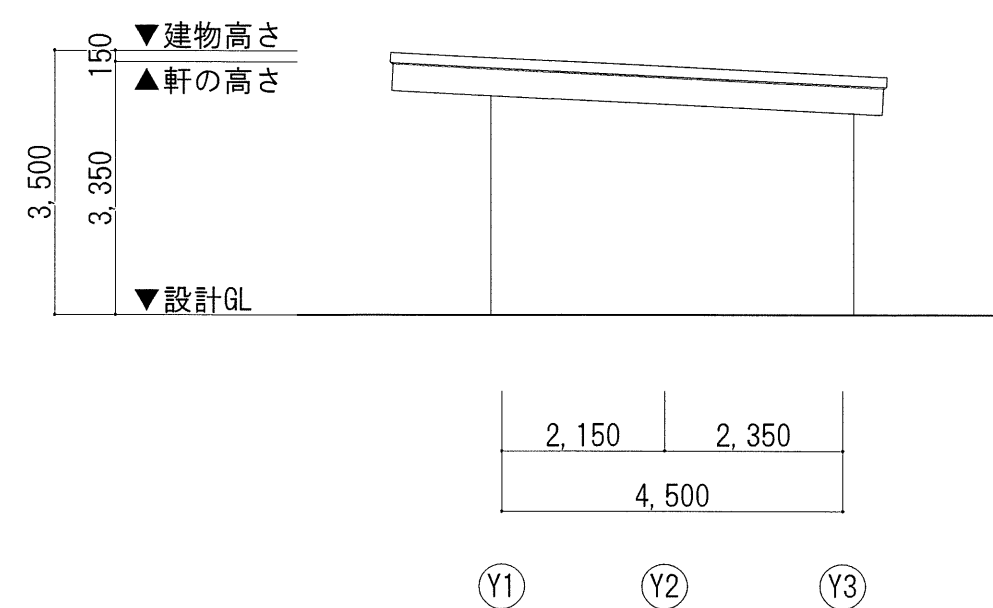


■東立面図

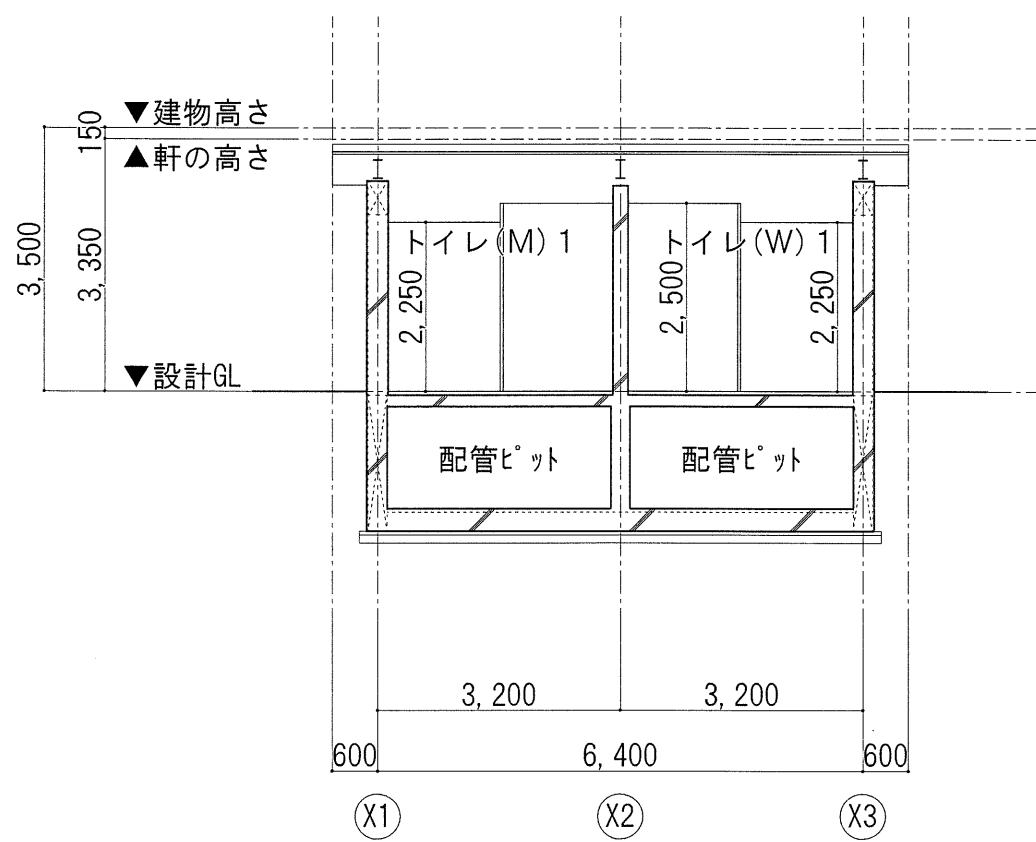





■A断面図

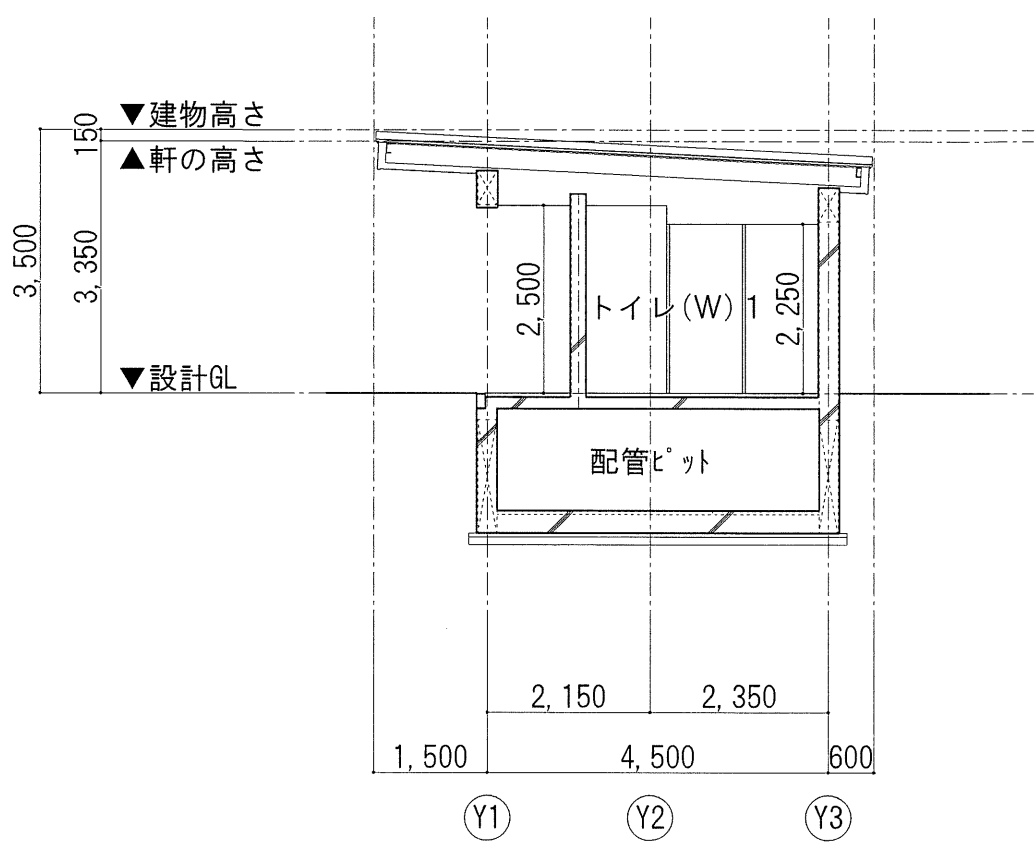


■B断面図

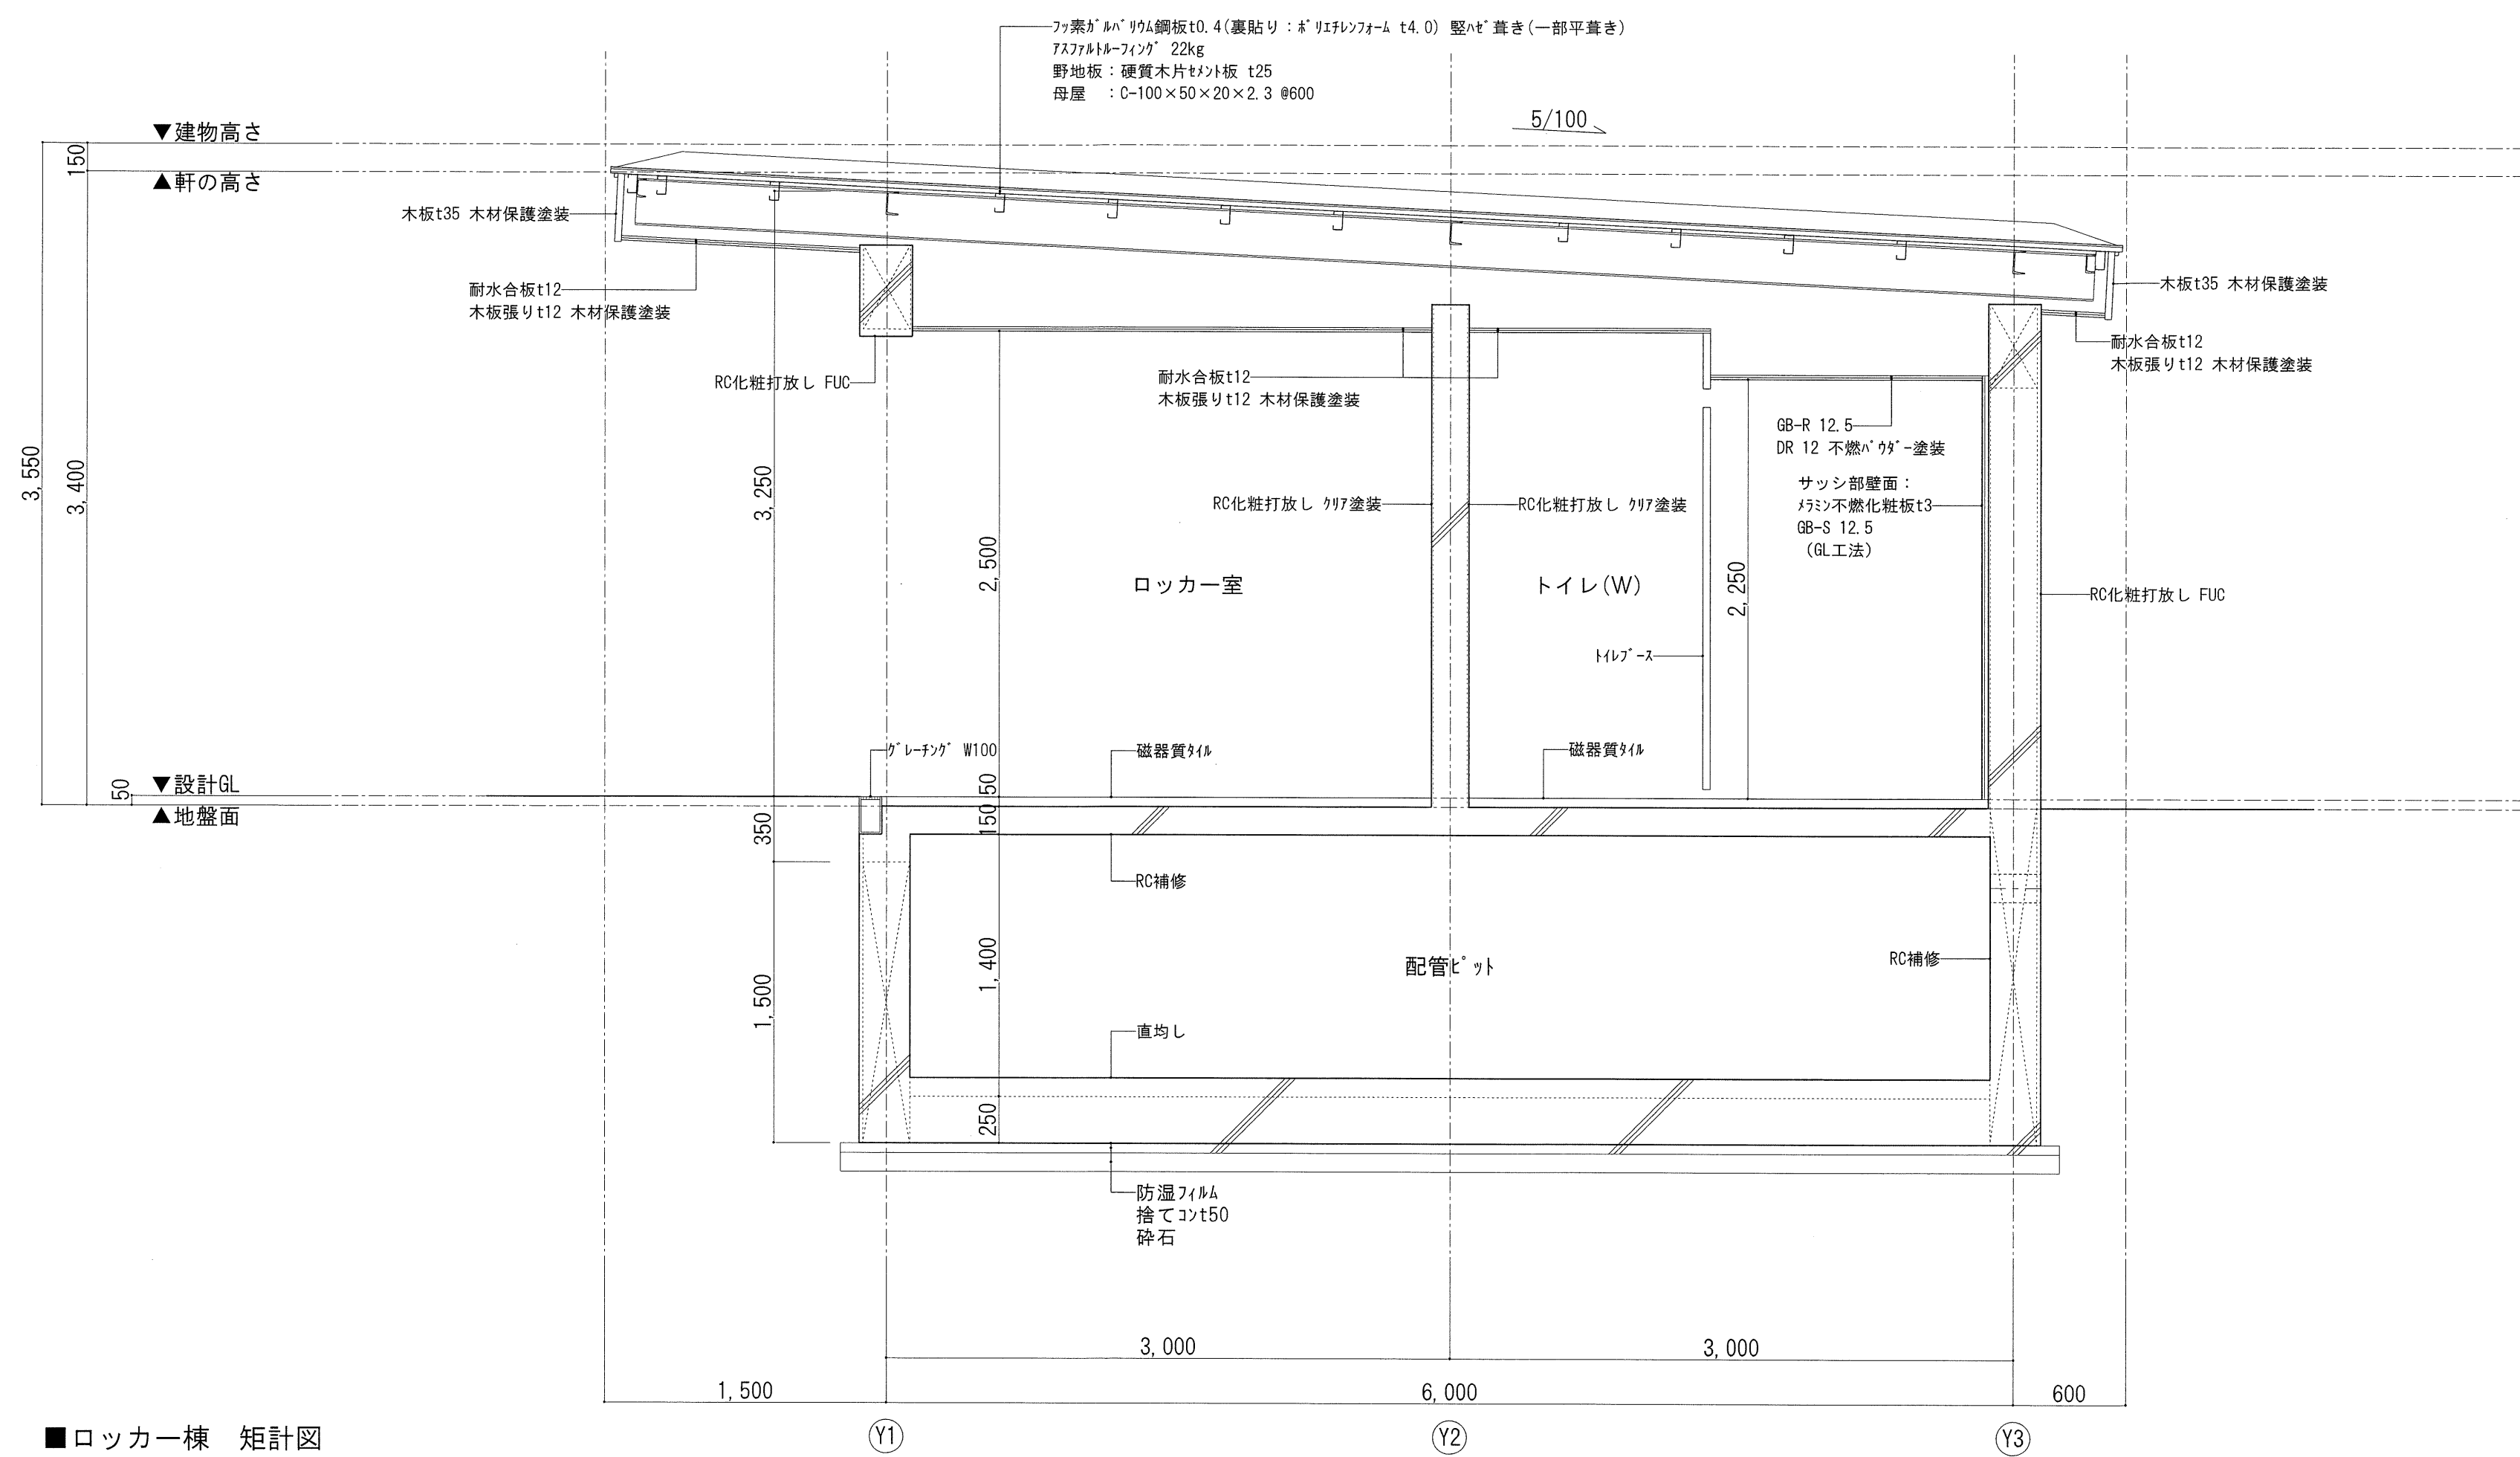


■ロッカー棟 矩計図

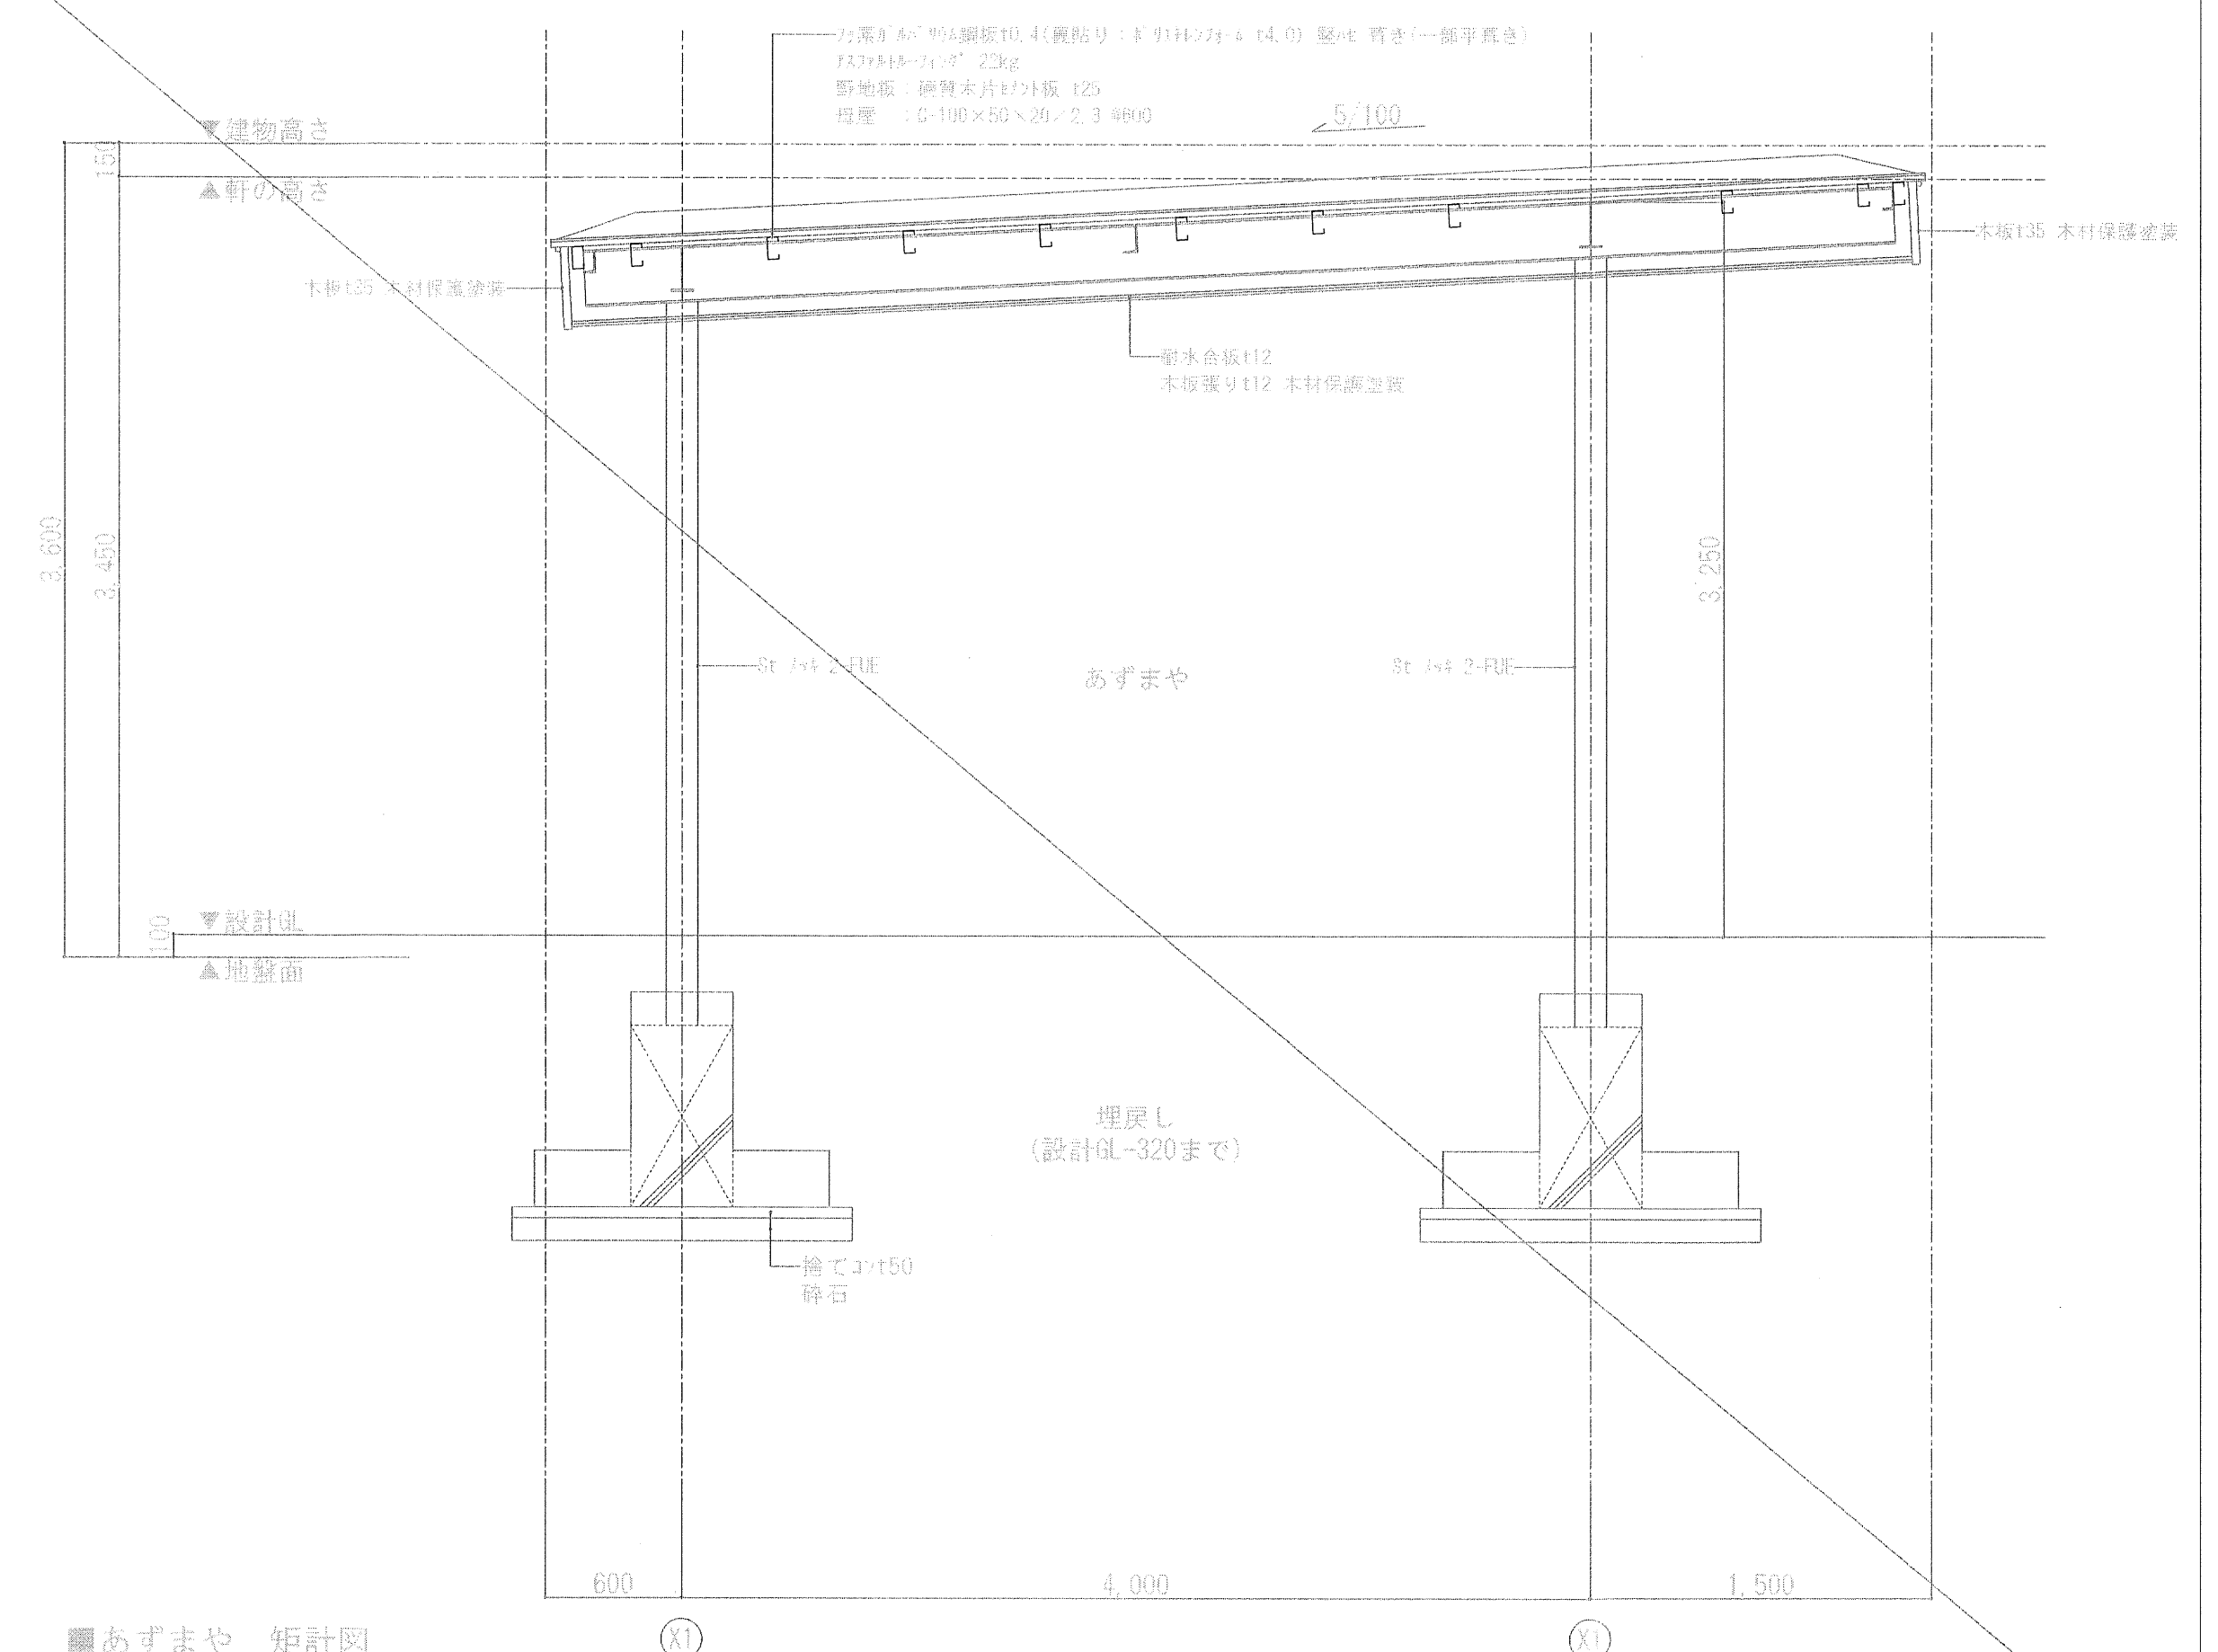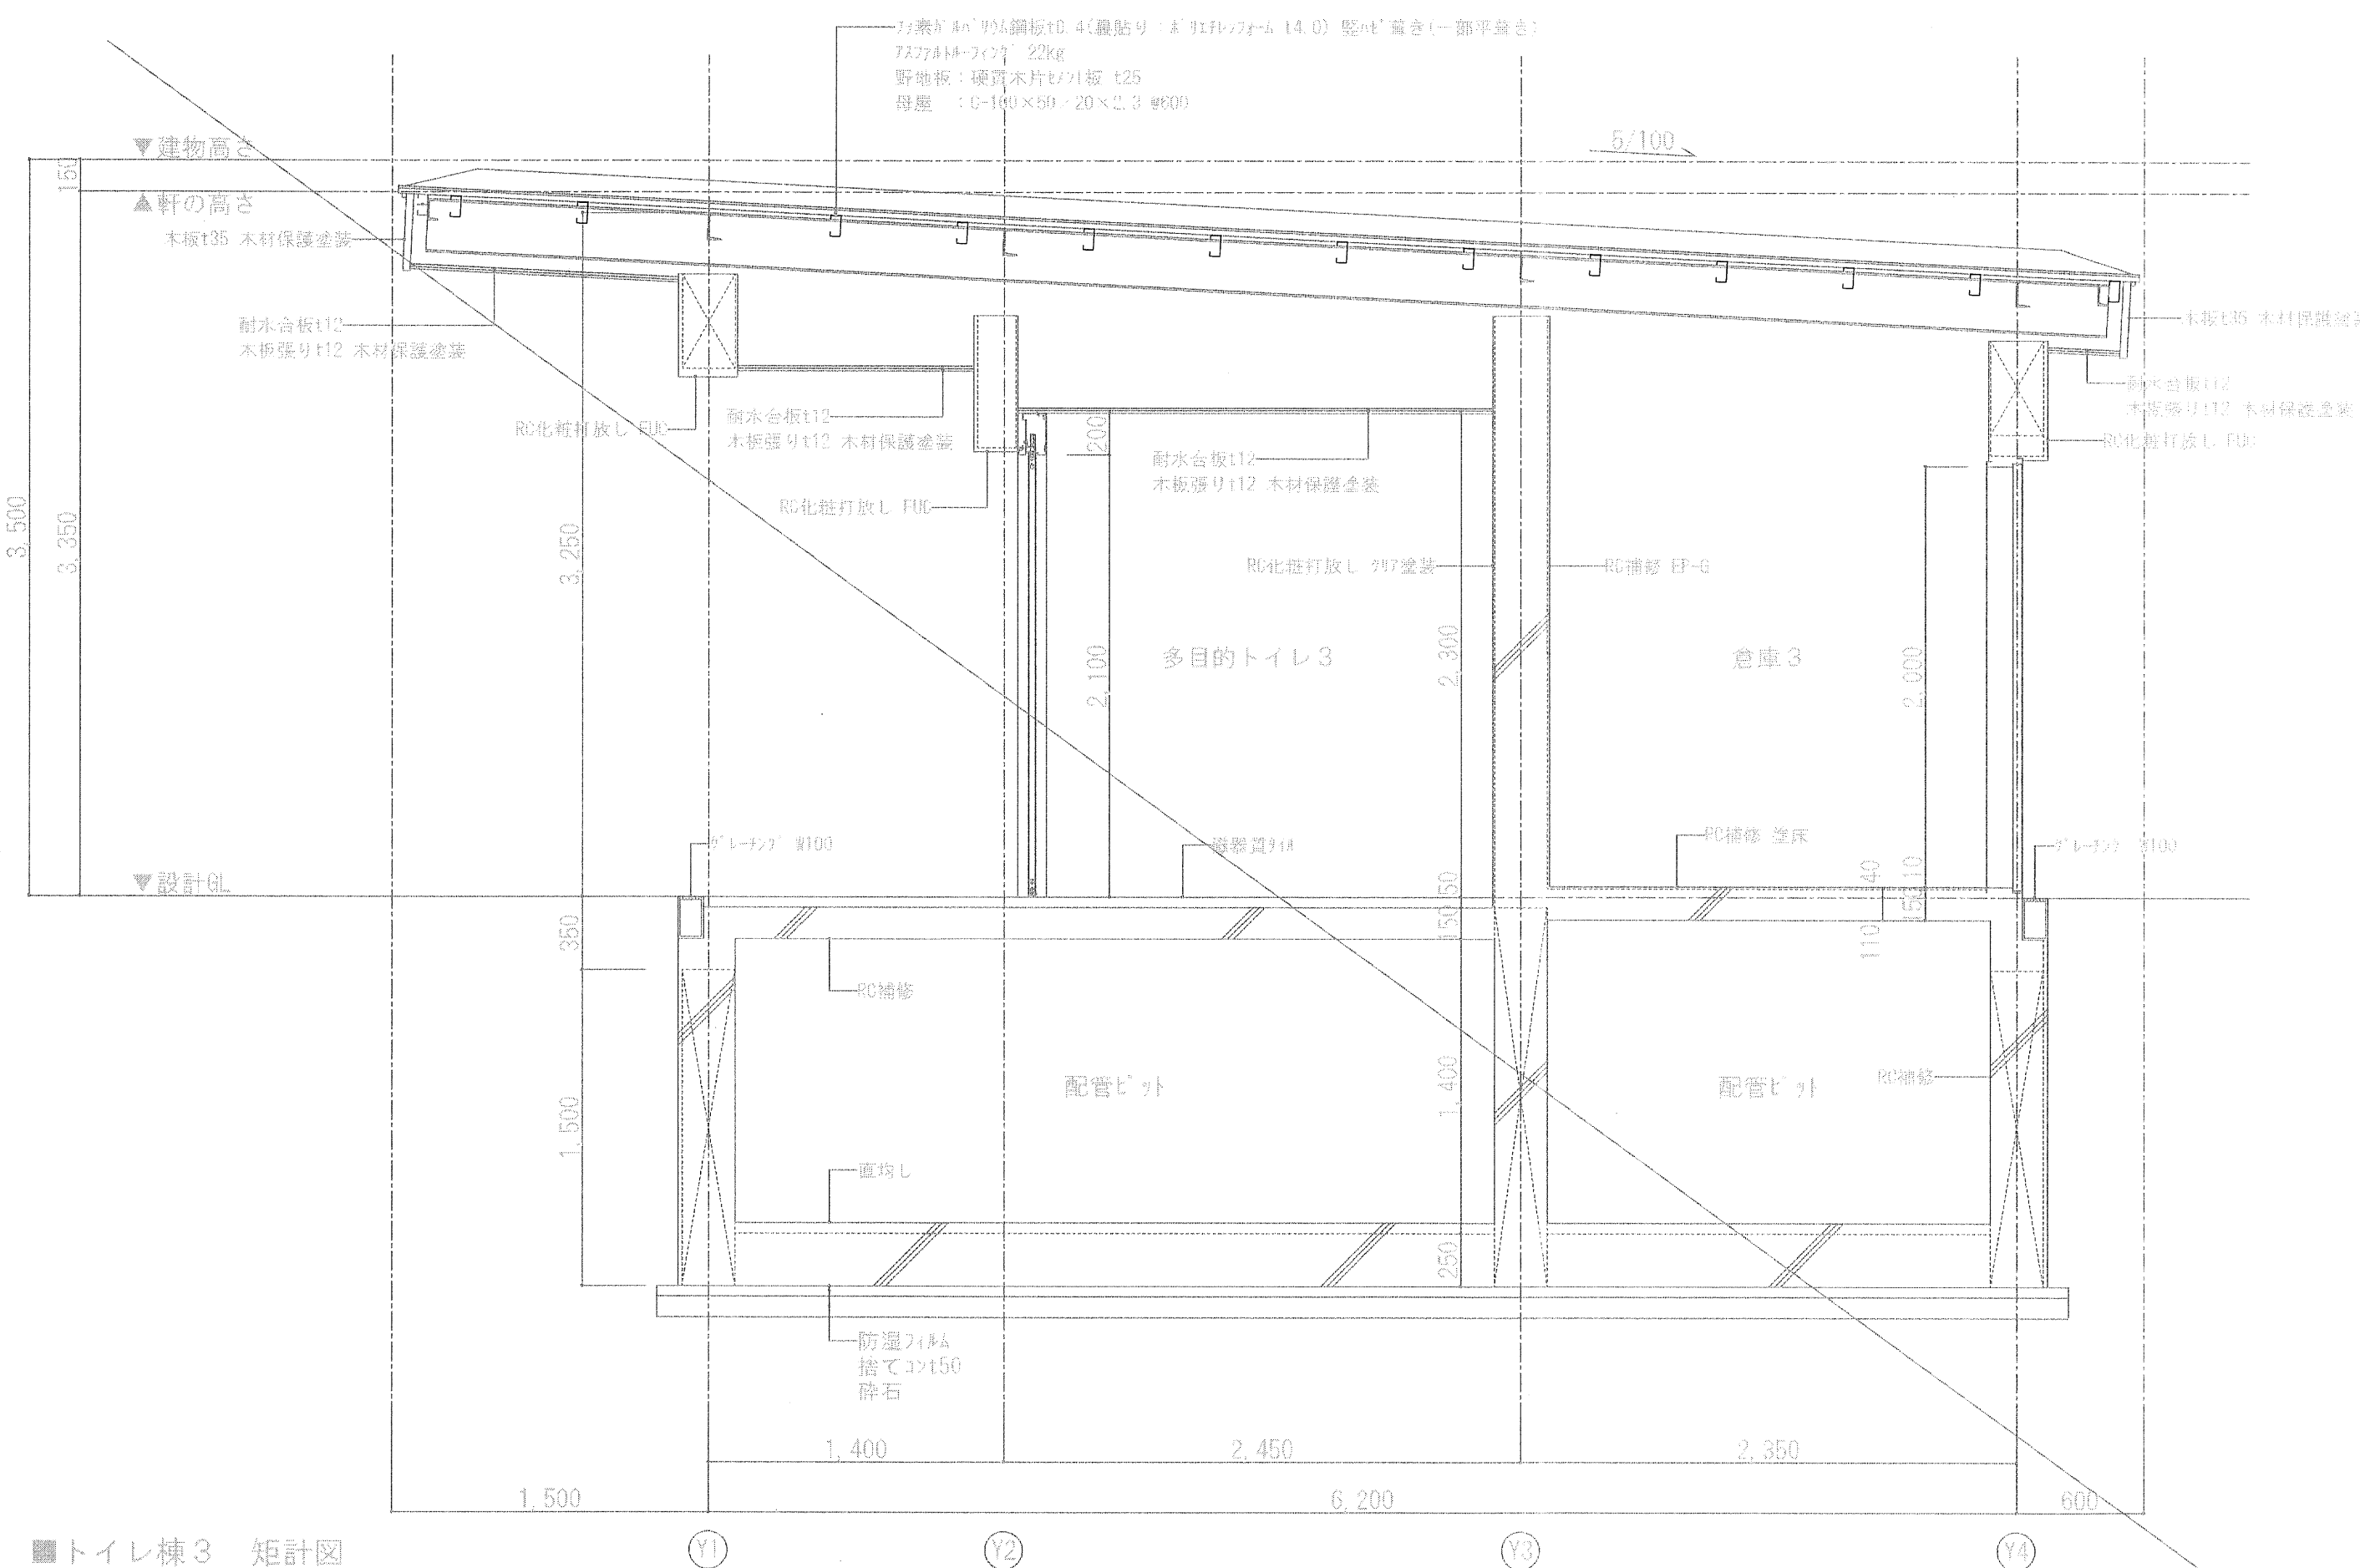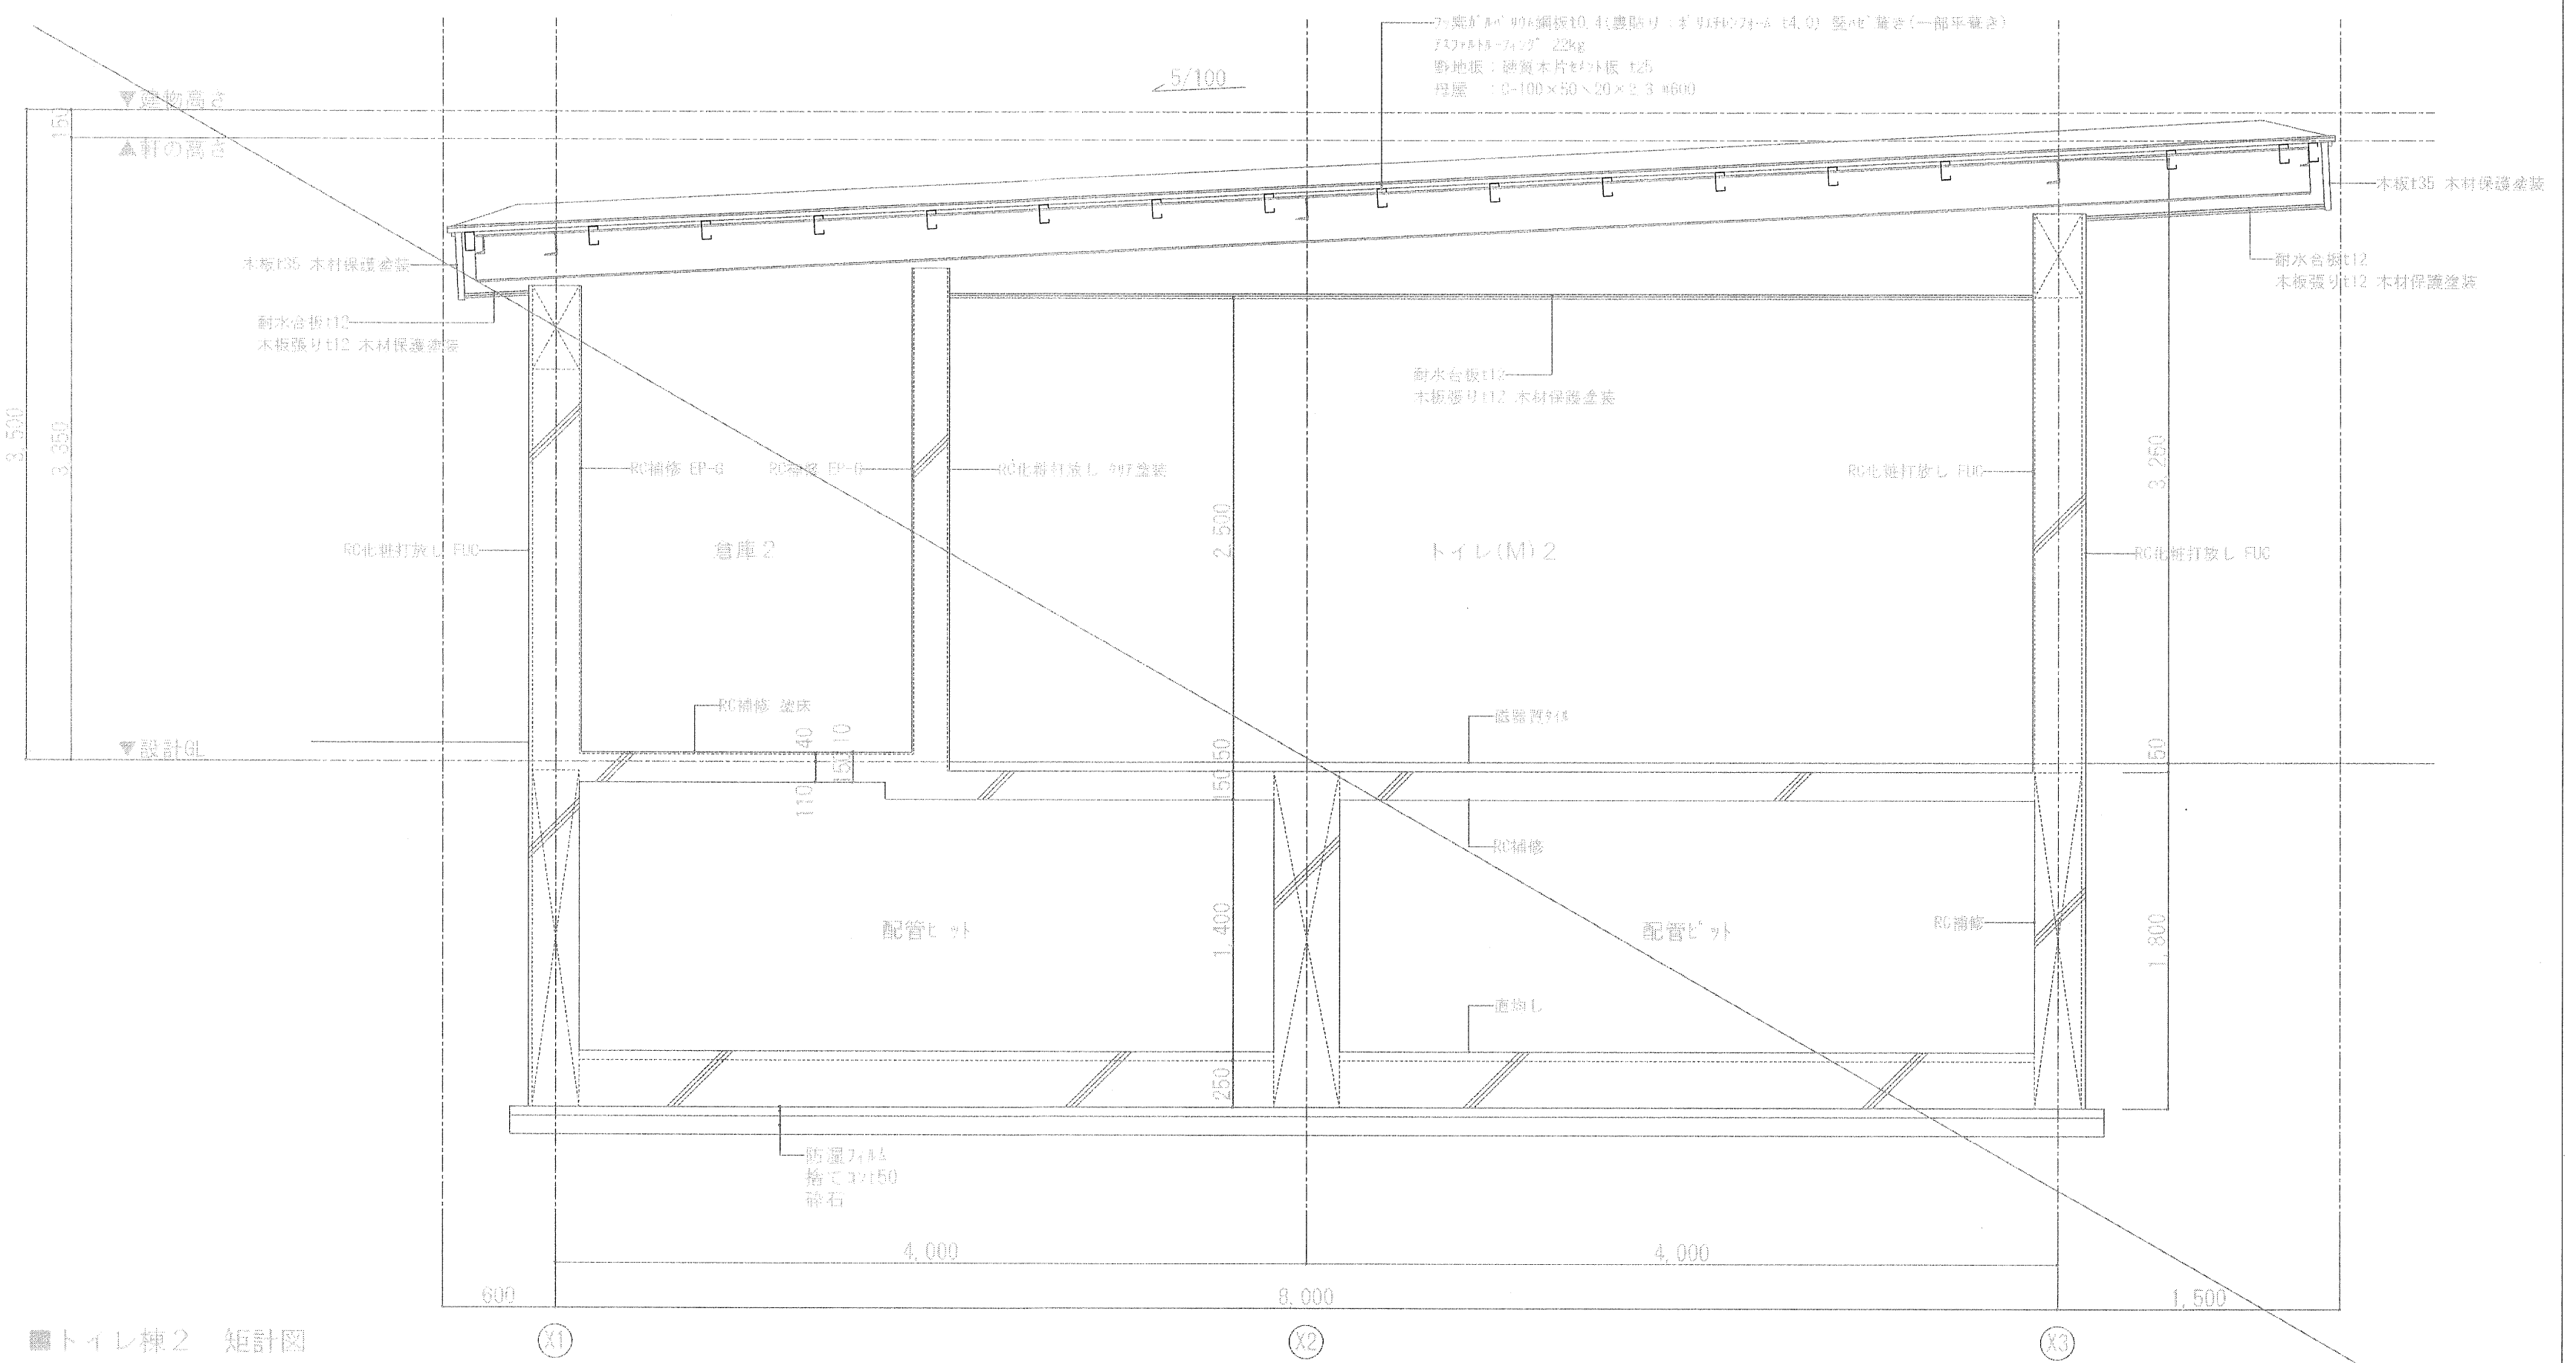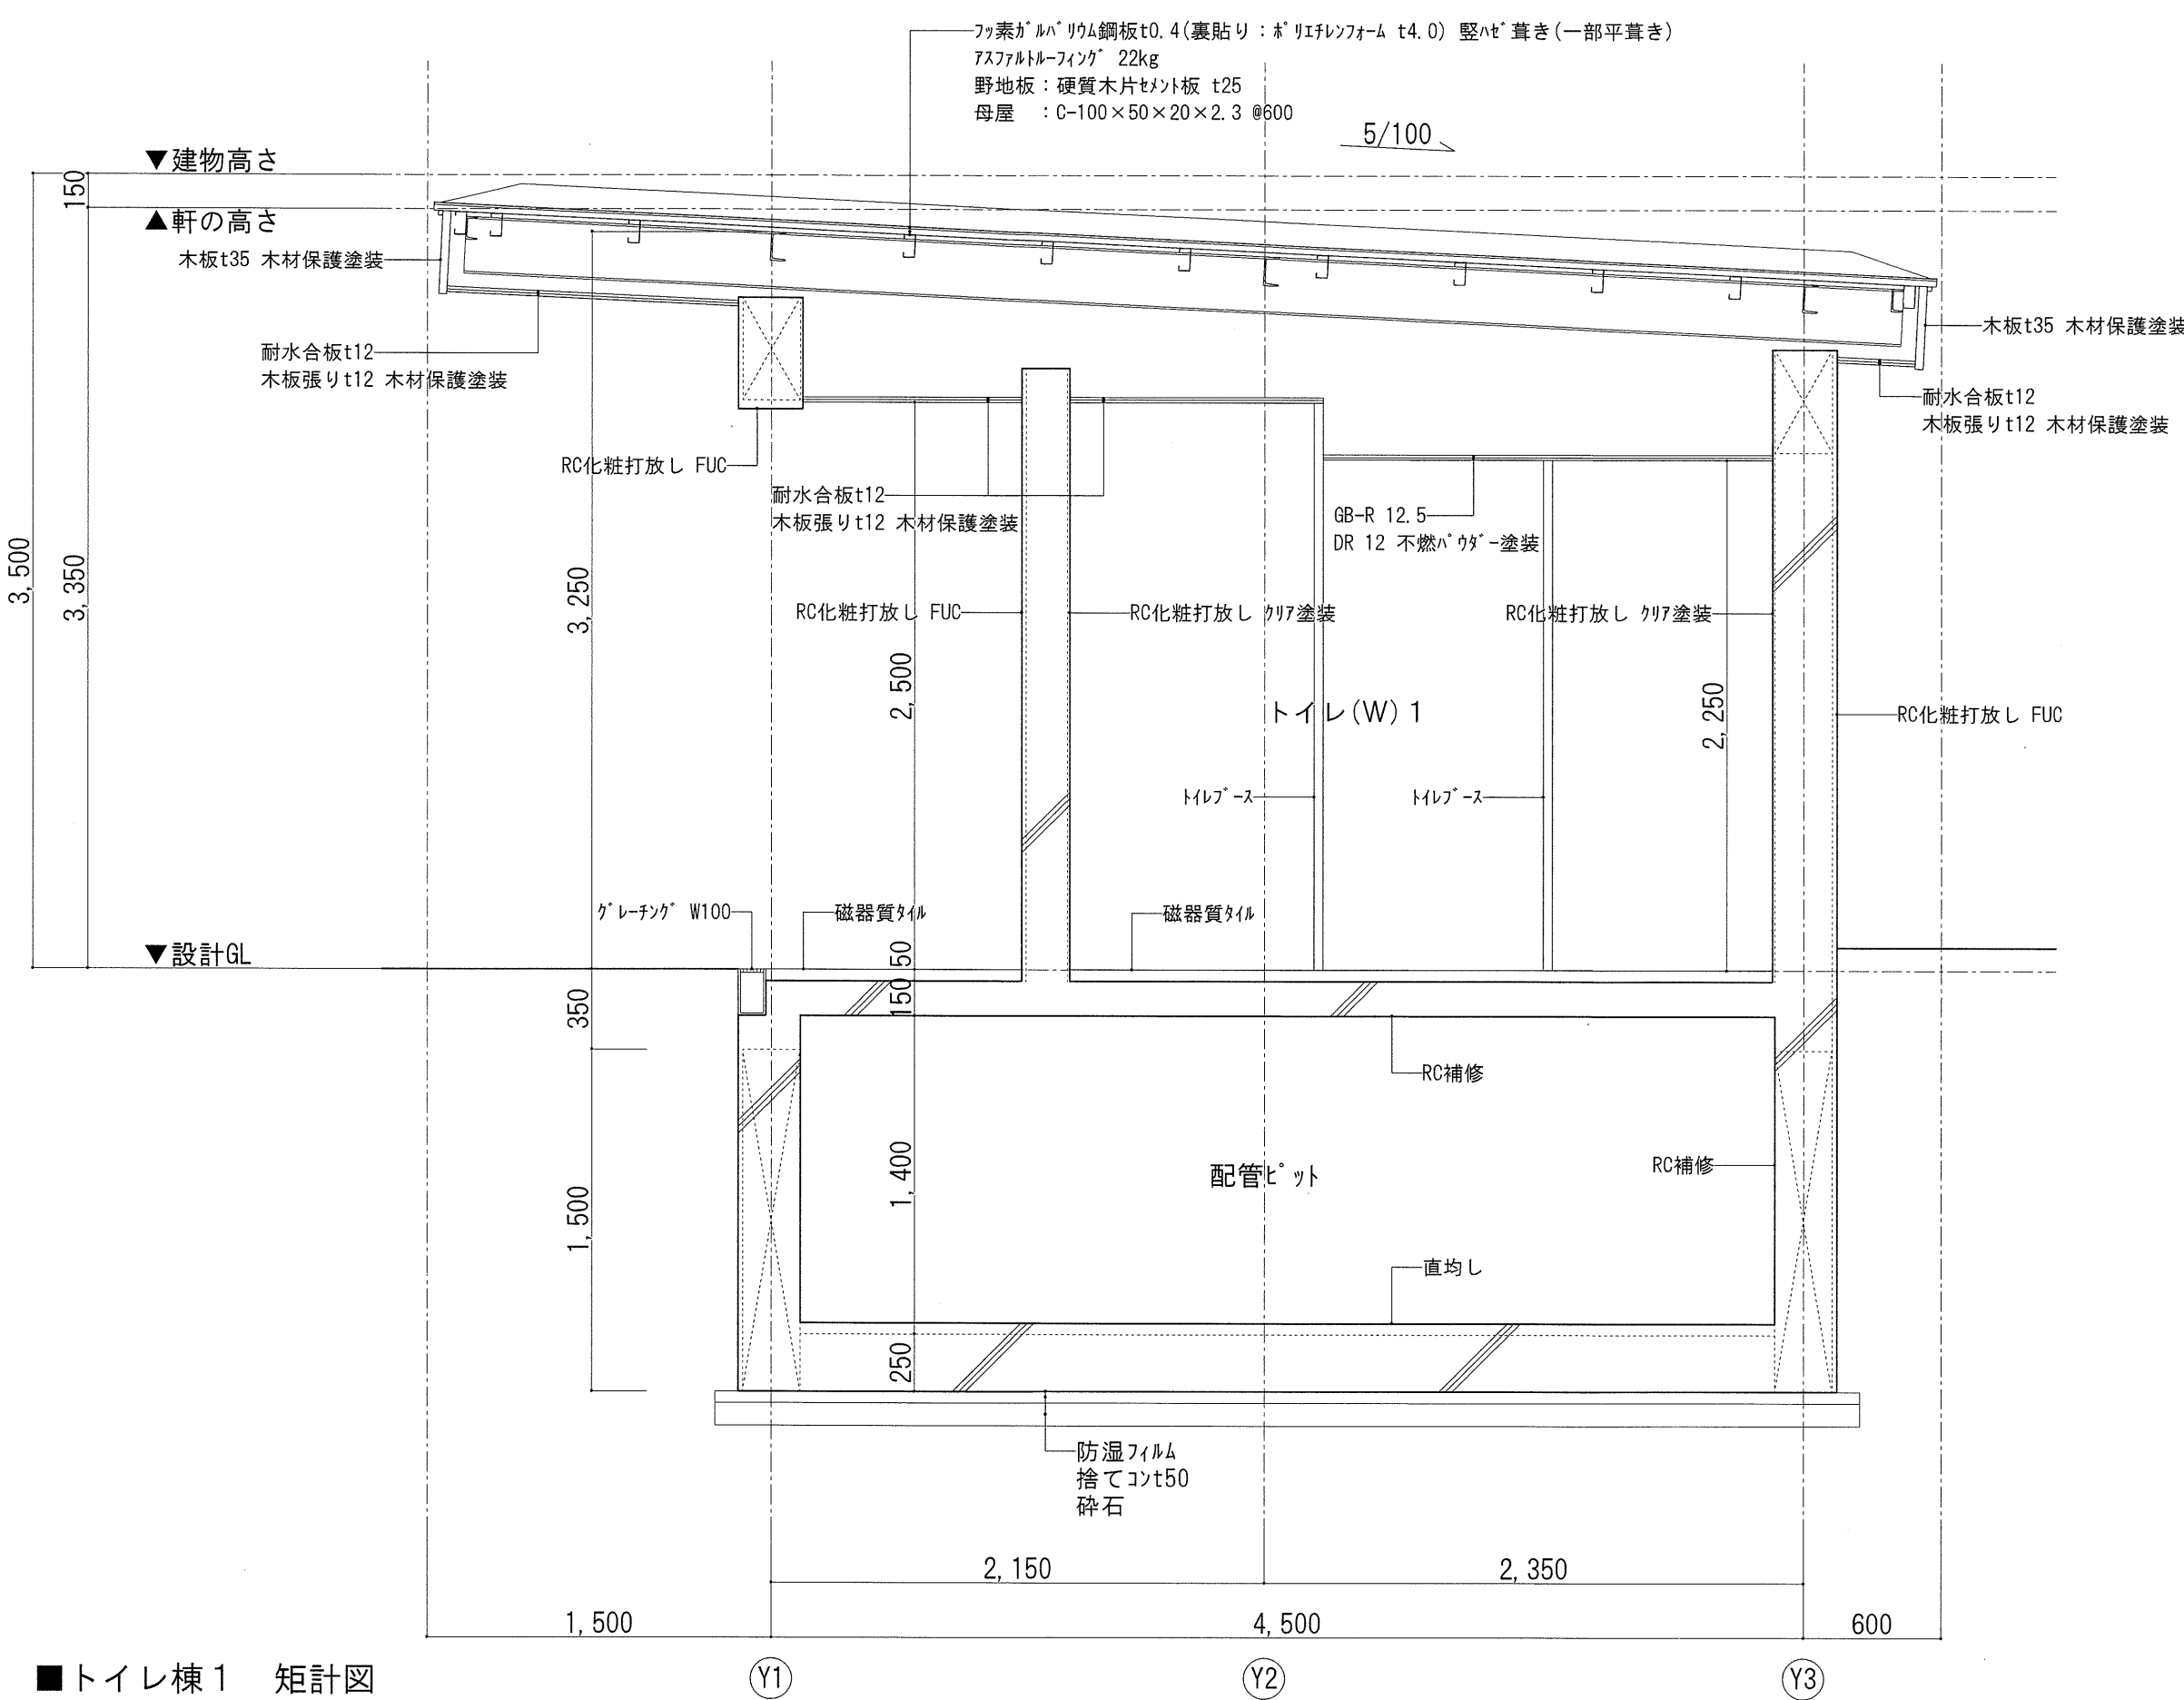

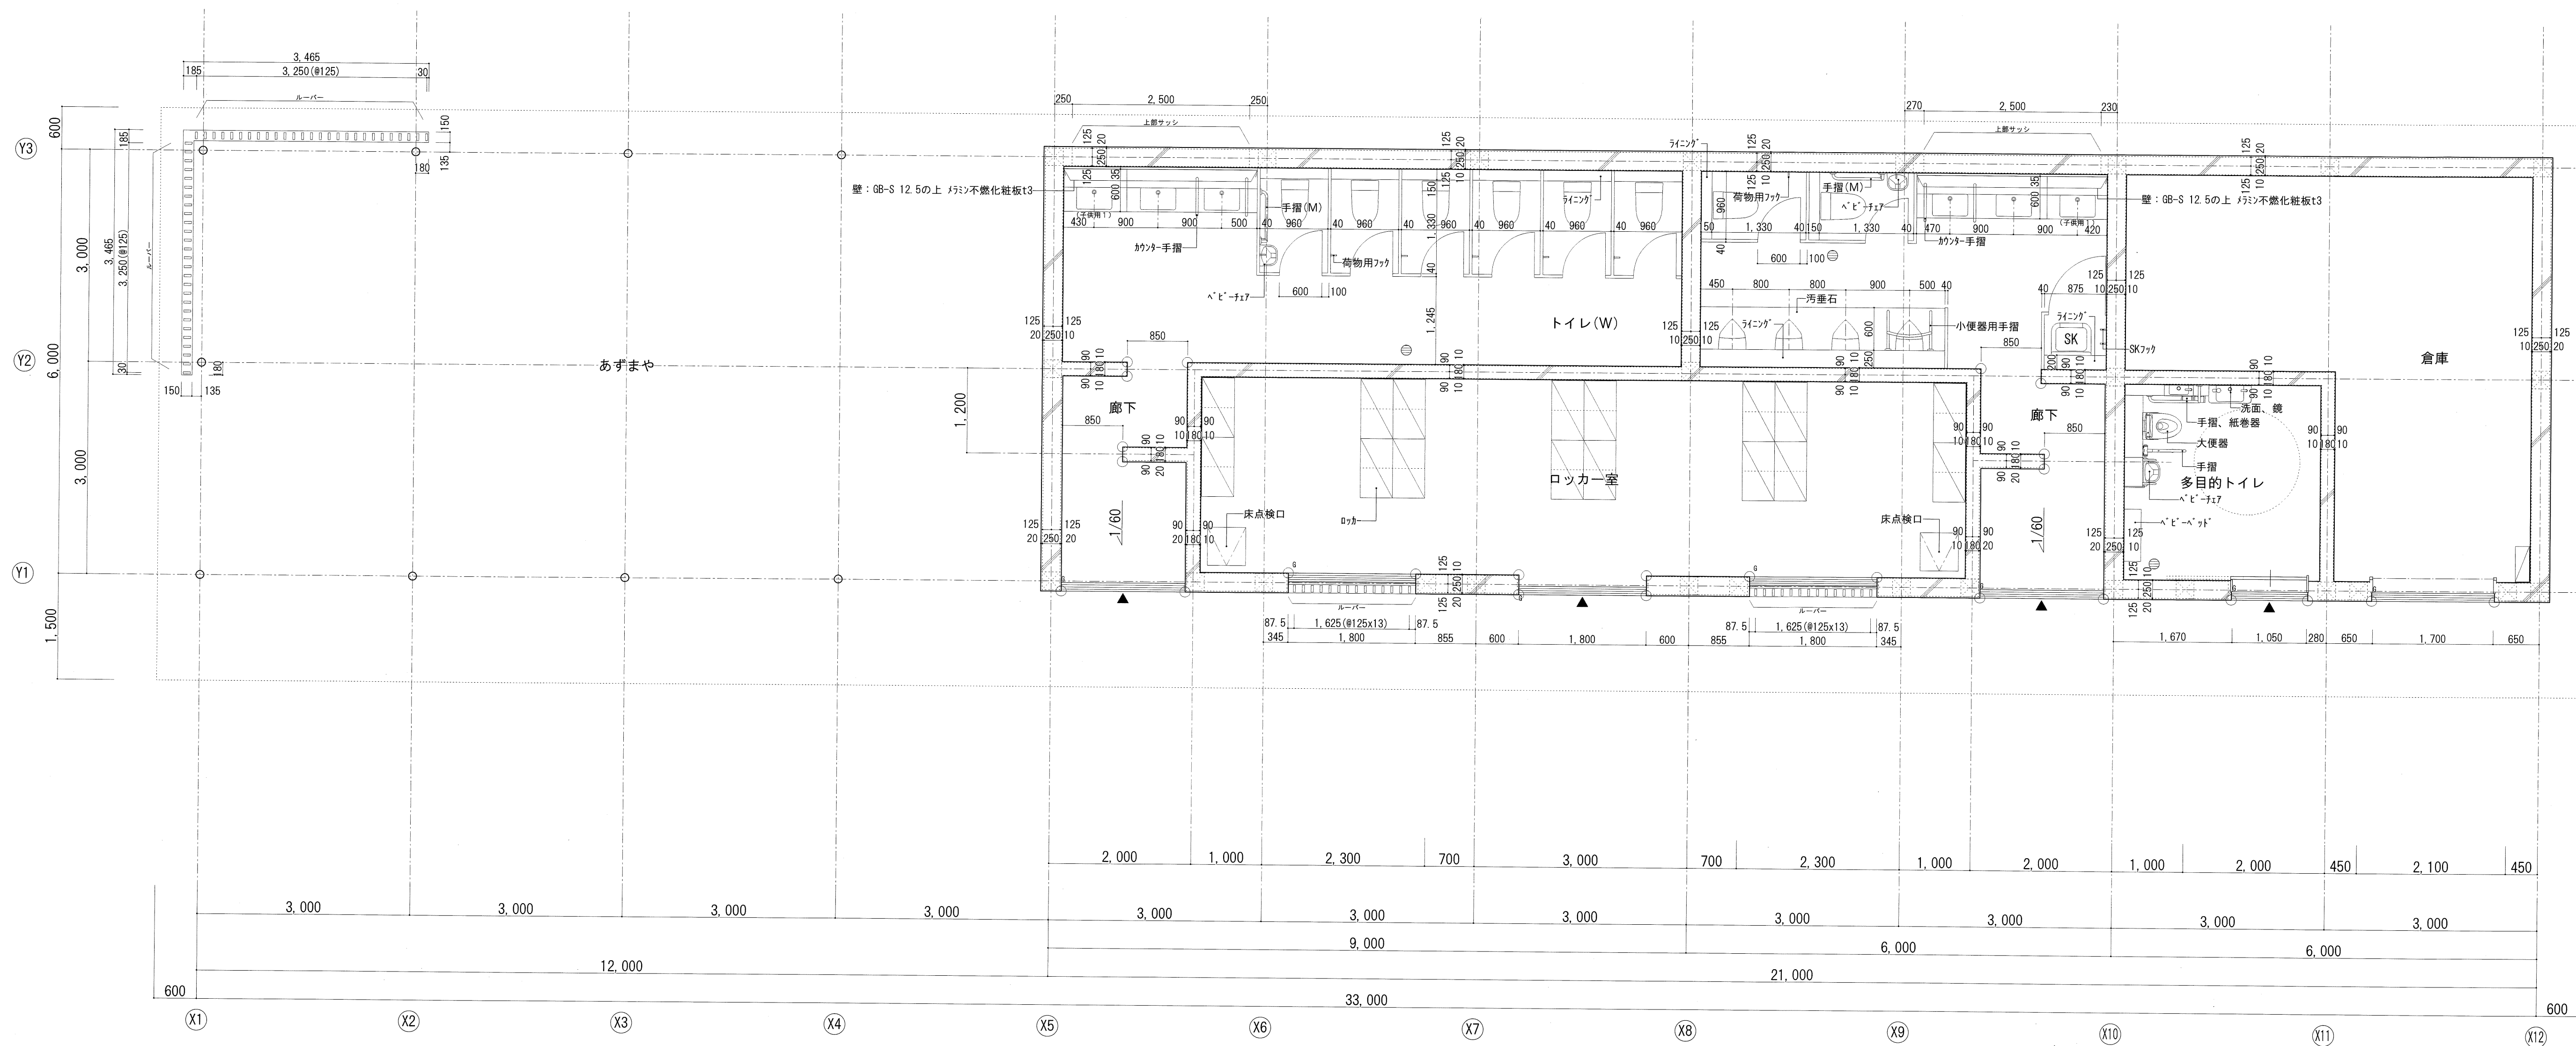


■ロッカー棟 1階平面詳細図


凡例 ○ : RC出隅面取位置

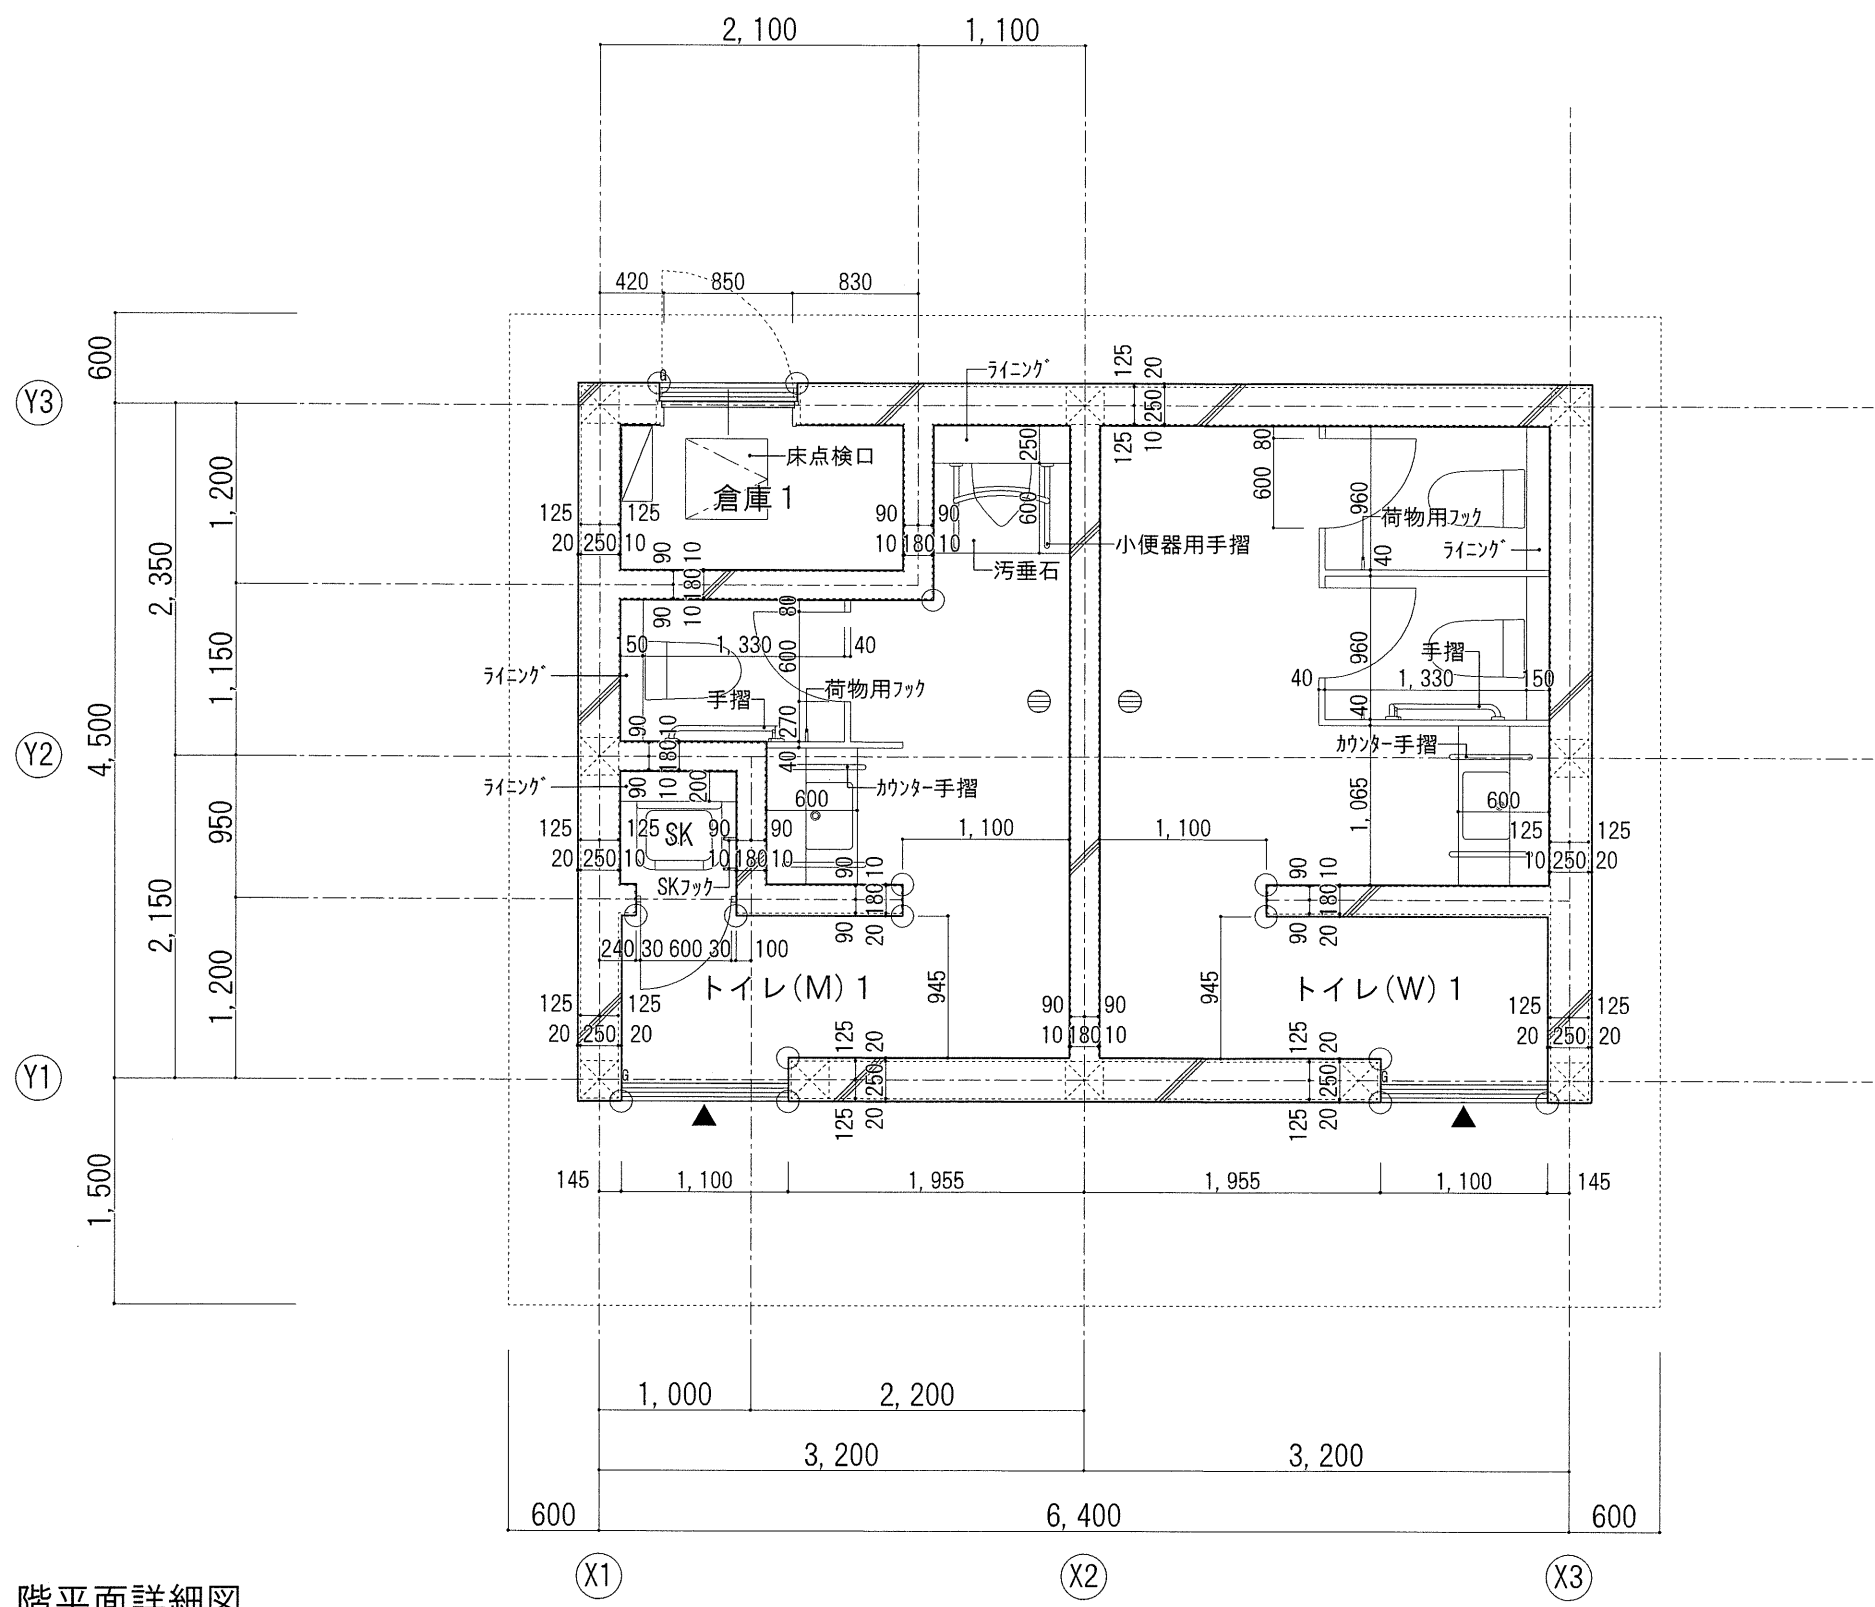


■トイレ棟1 1階平面詳細図

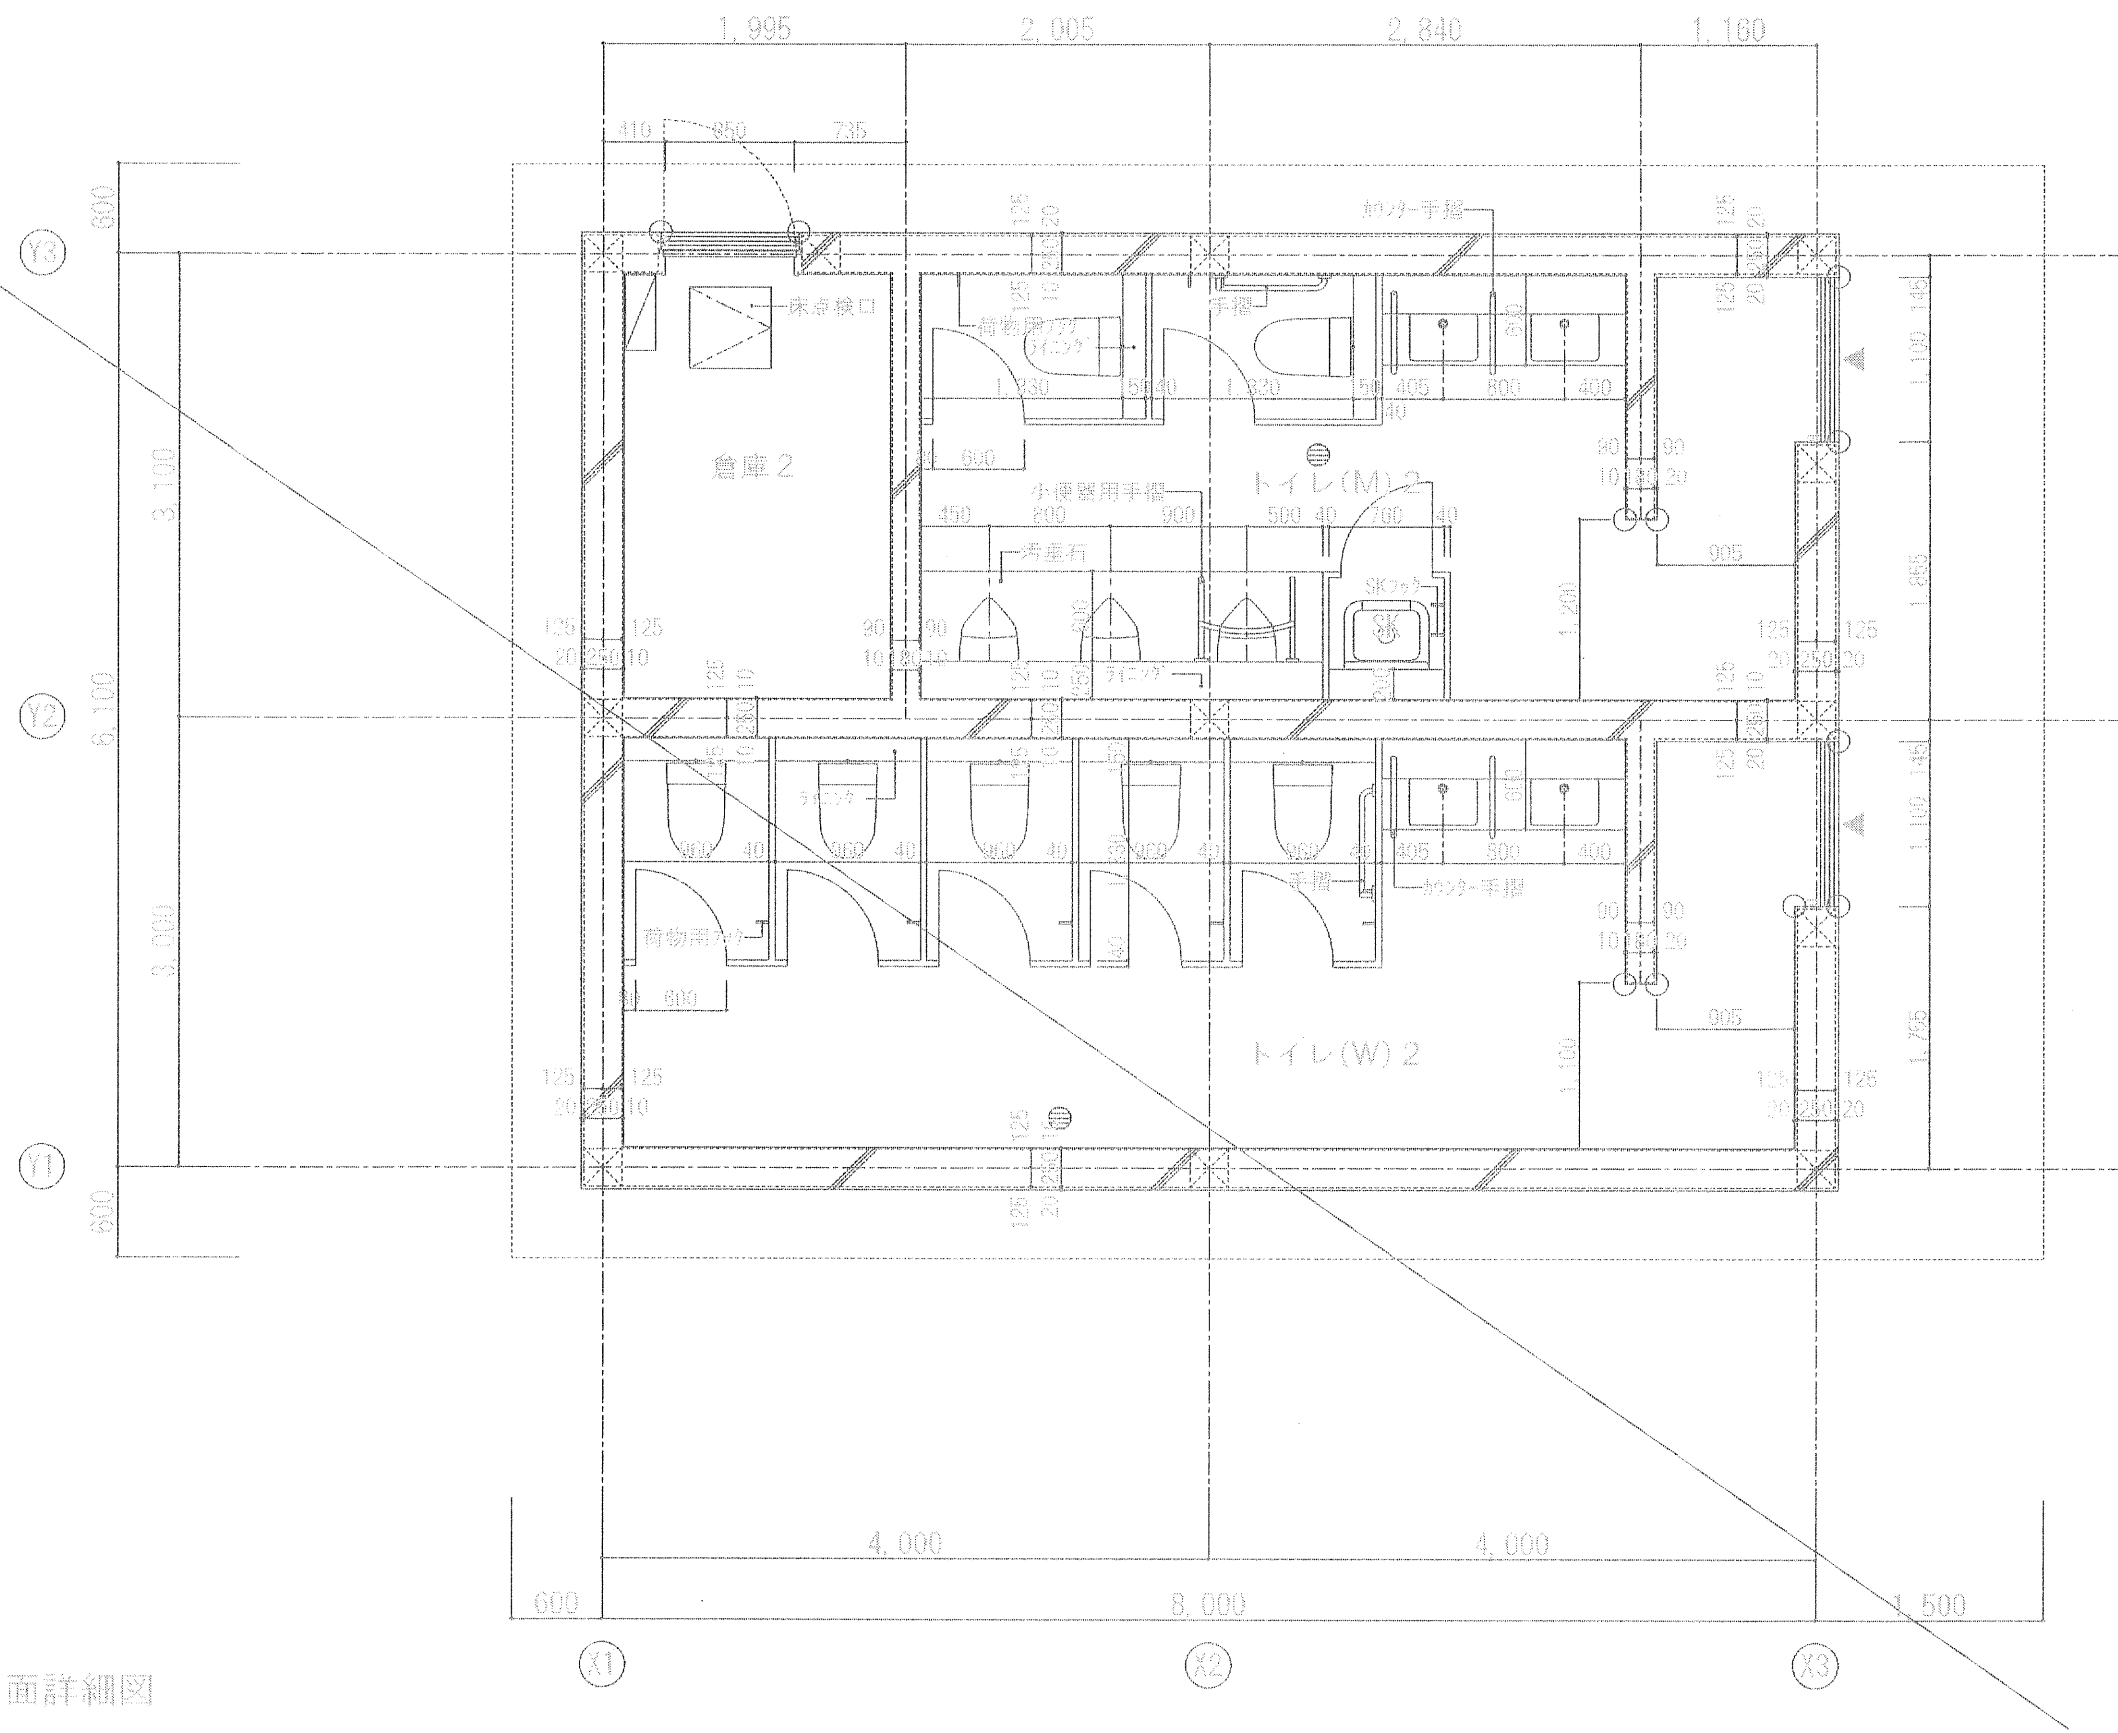

■トイレ棟2 1階平面詳細図

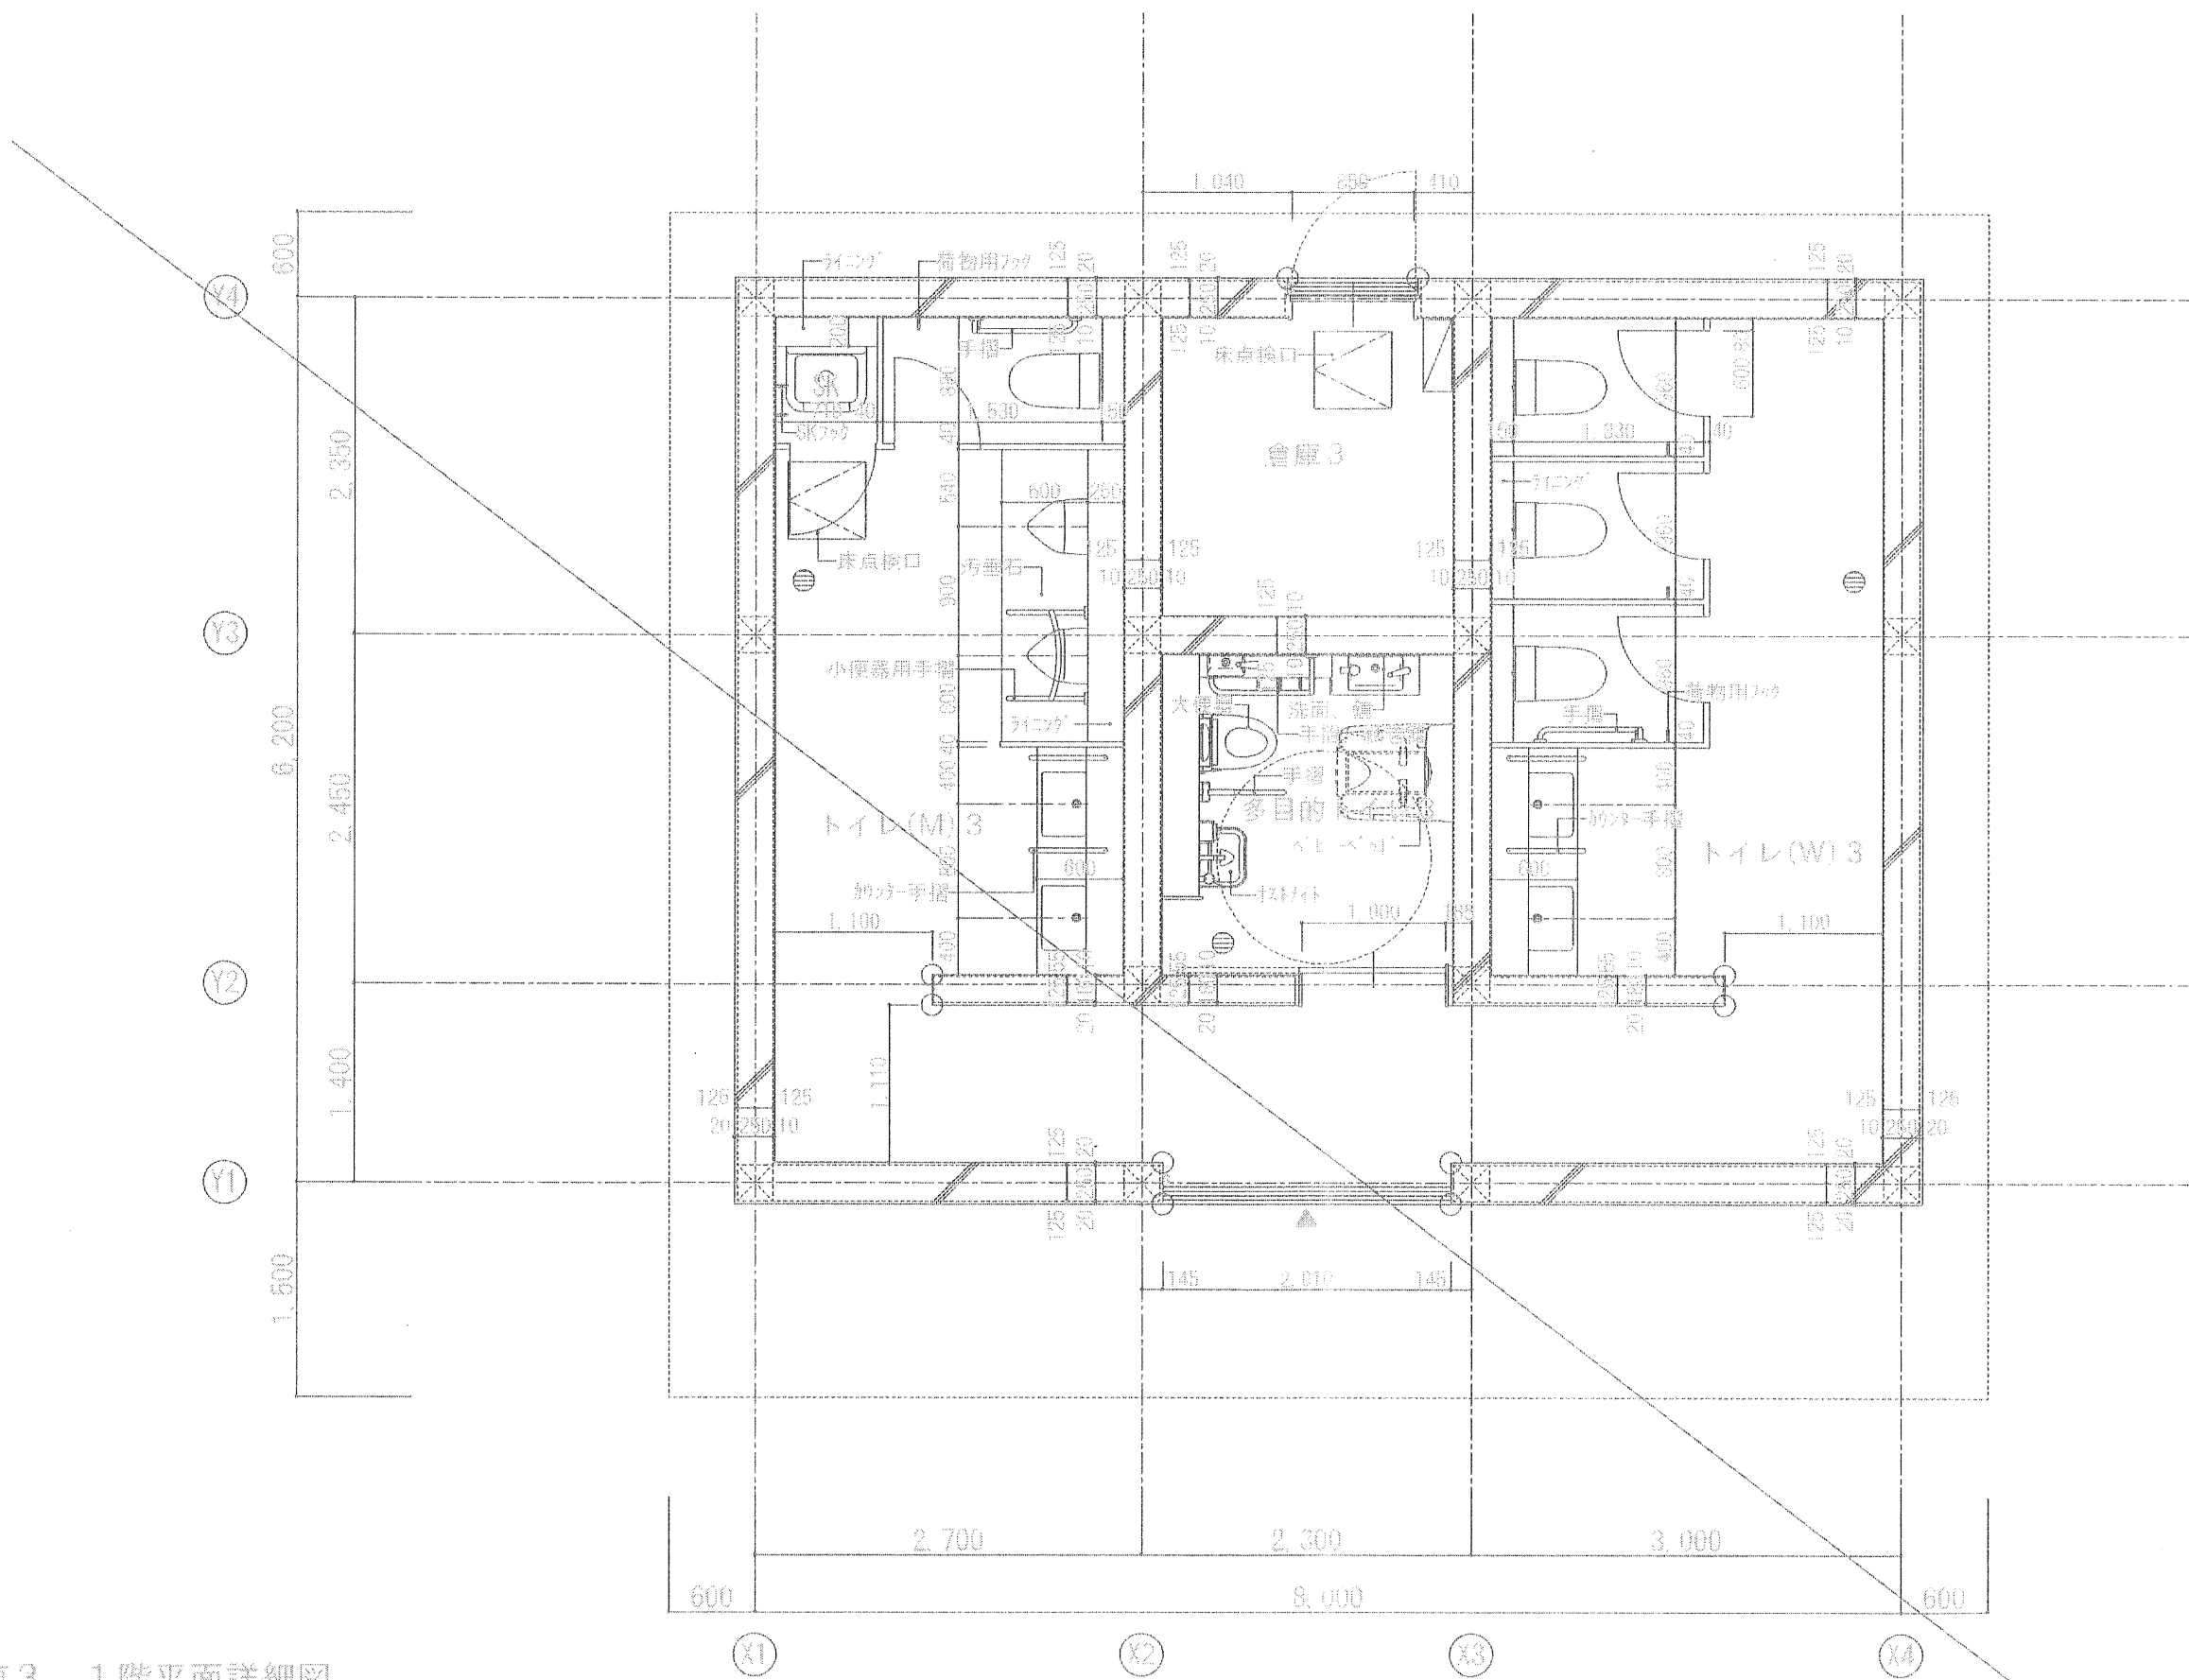


■トイレ棟3 1階平面詳細図

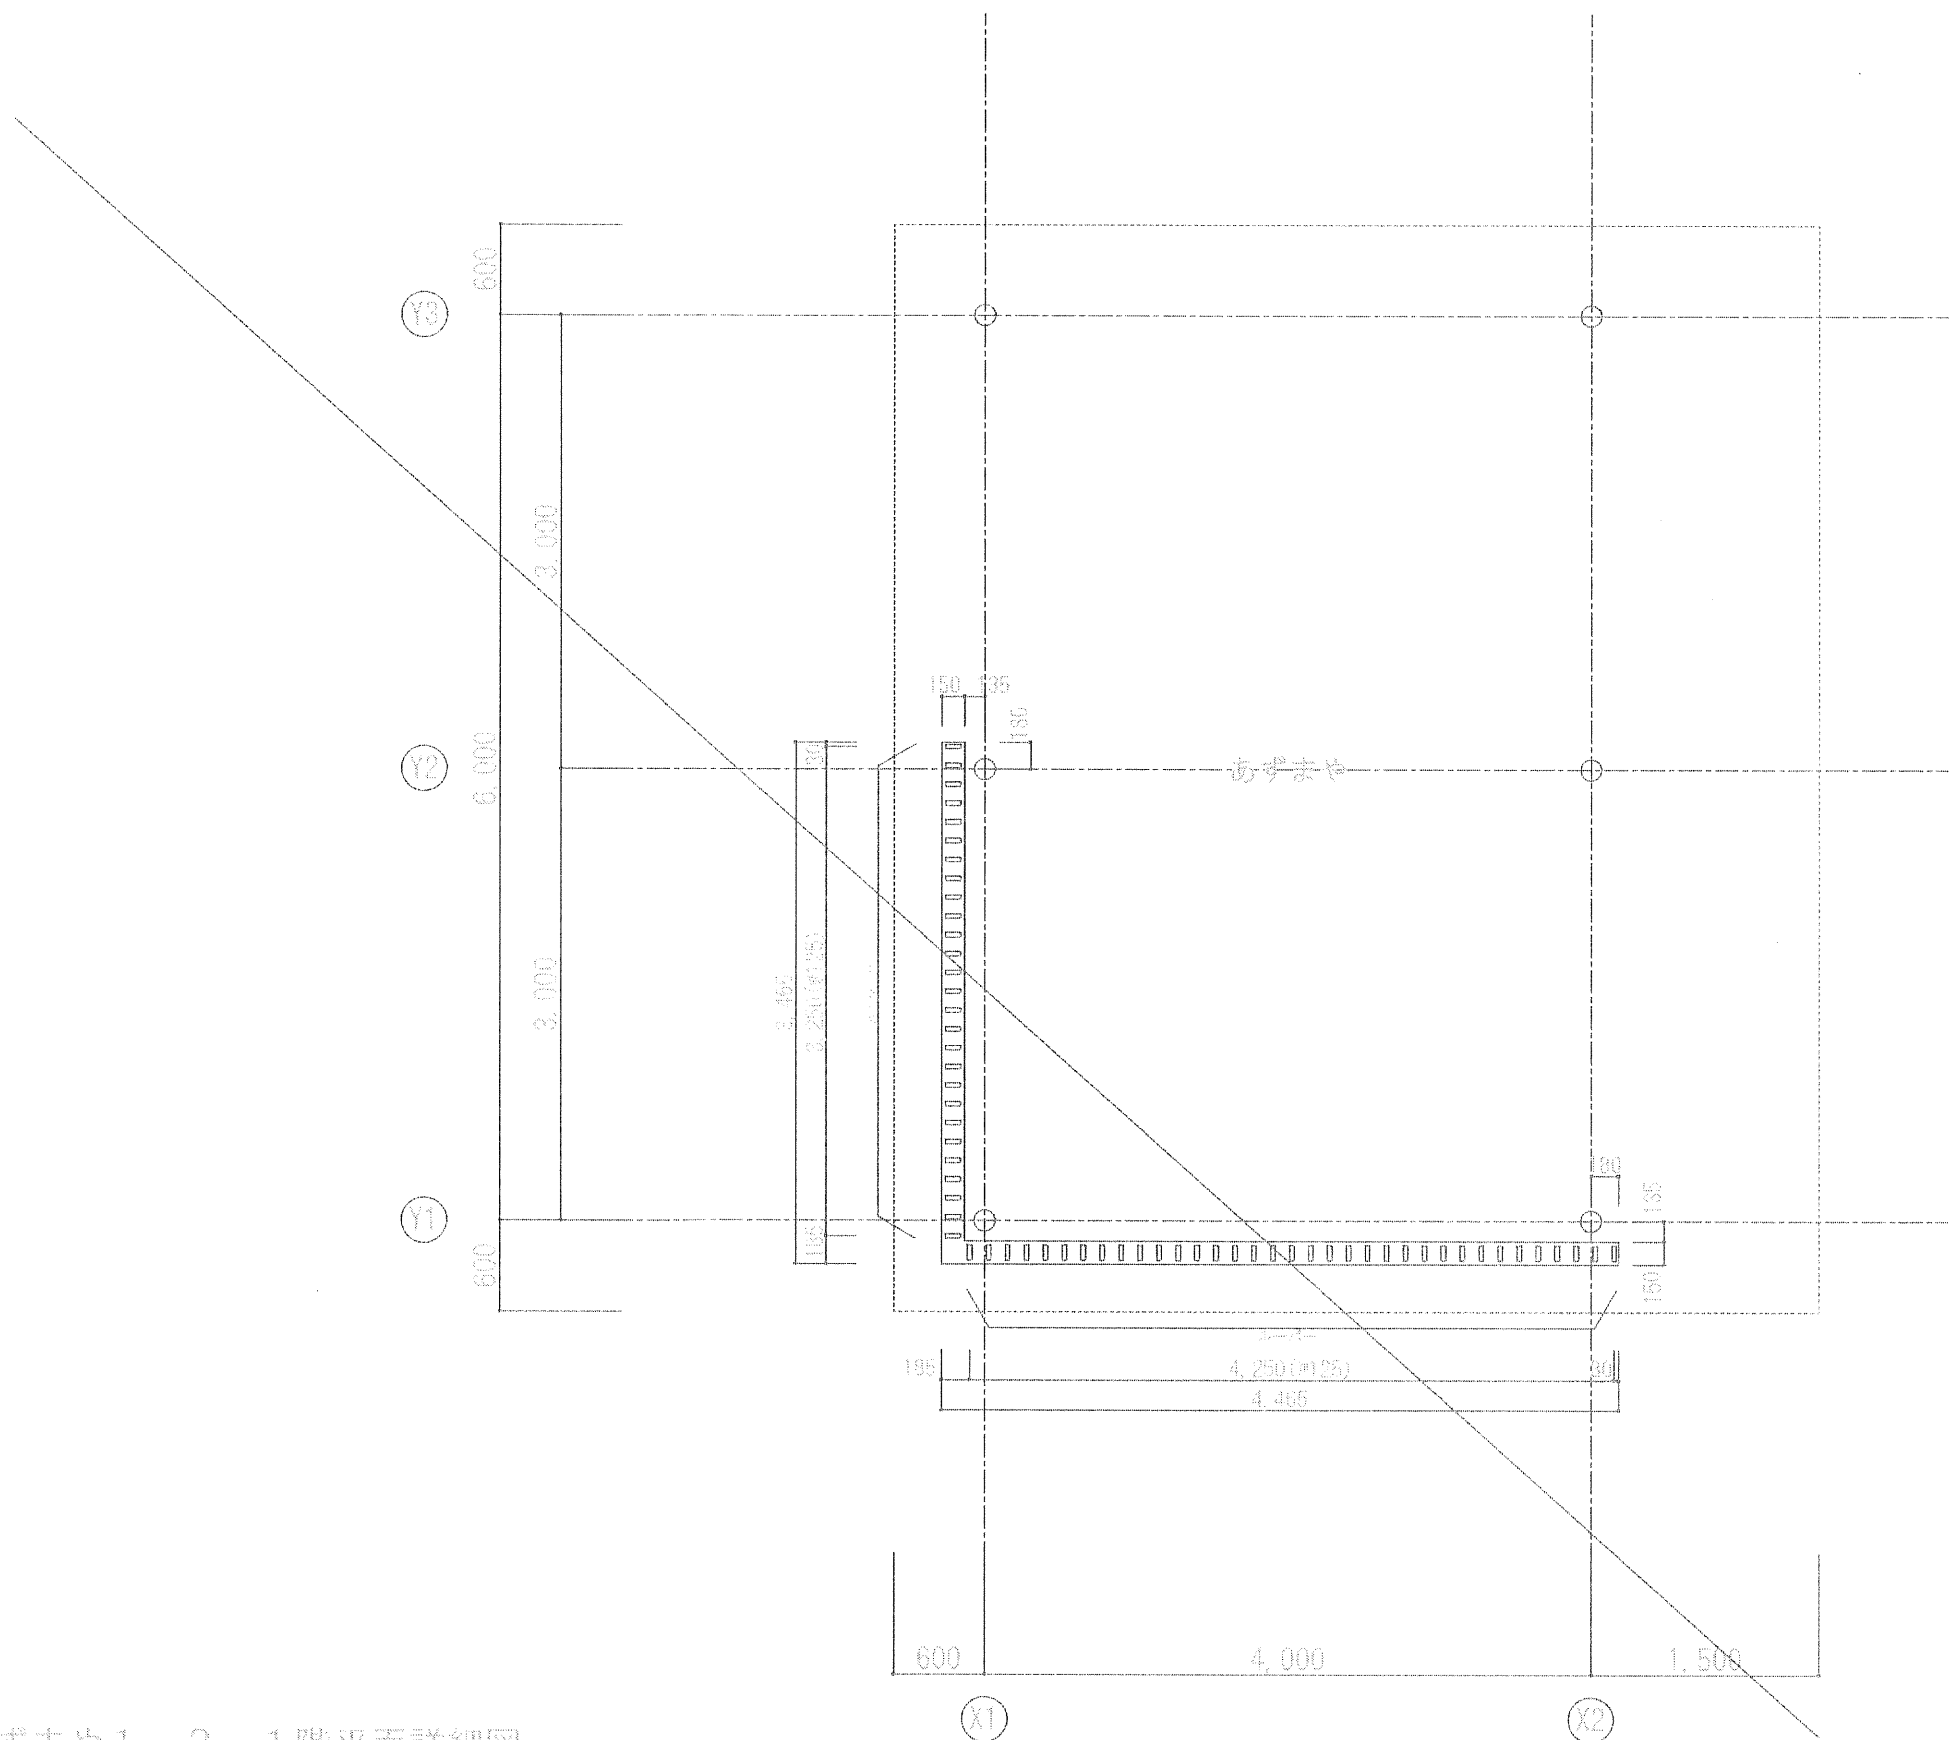


■あずまや1～3 1階平面詳細図


凡例 ○：RC出隅面取位置

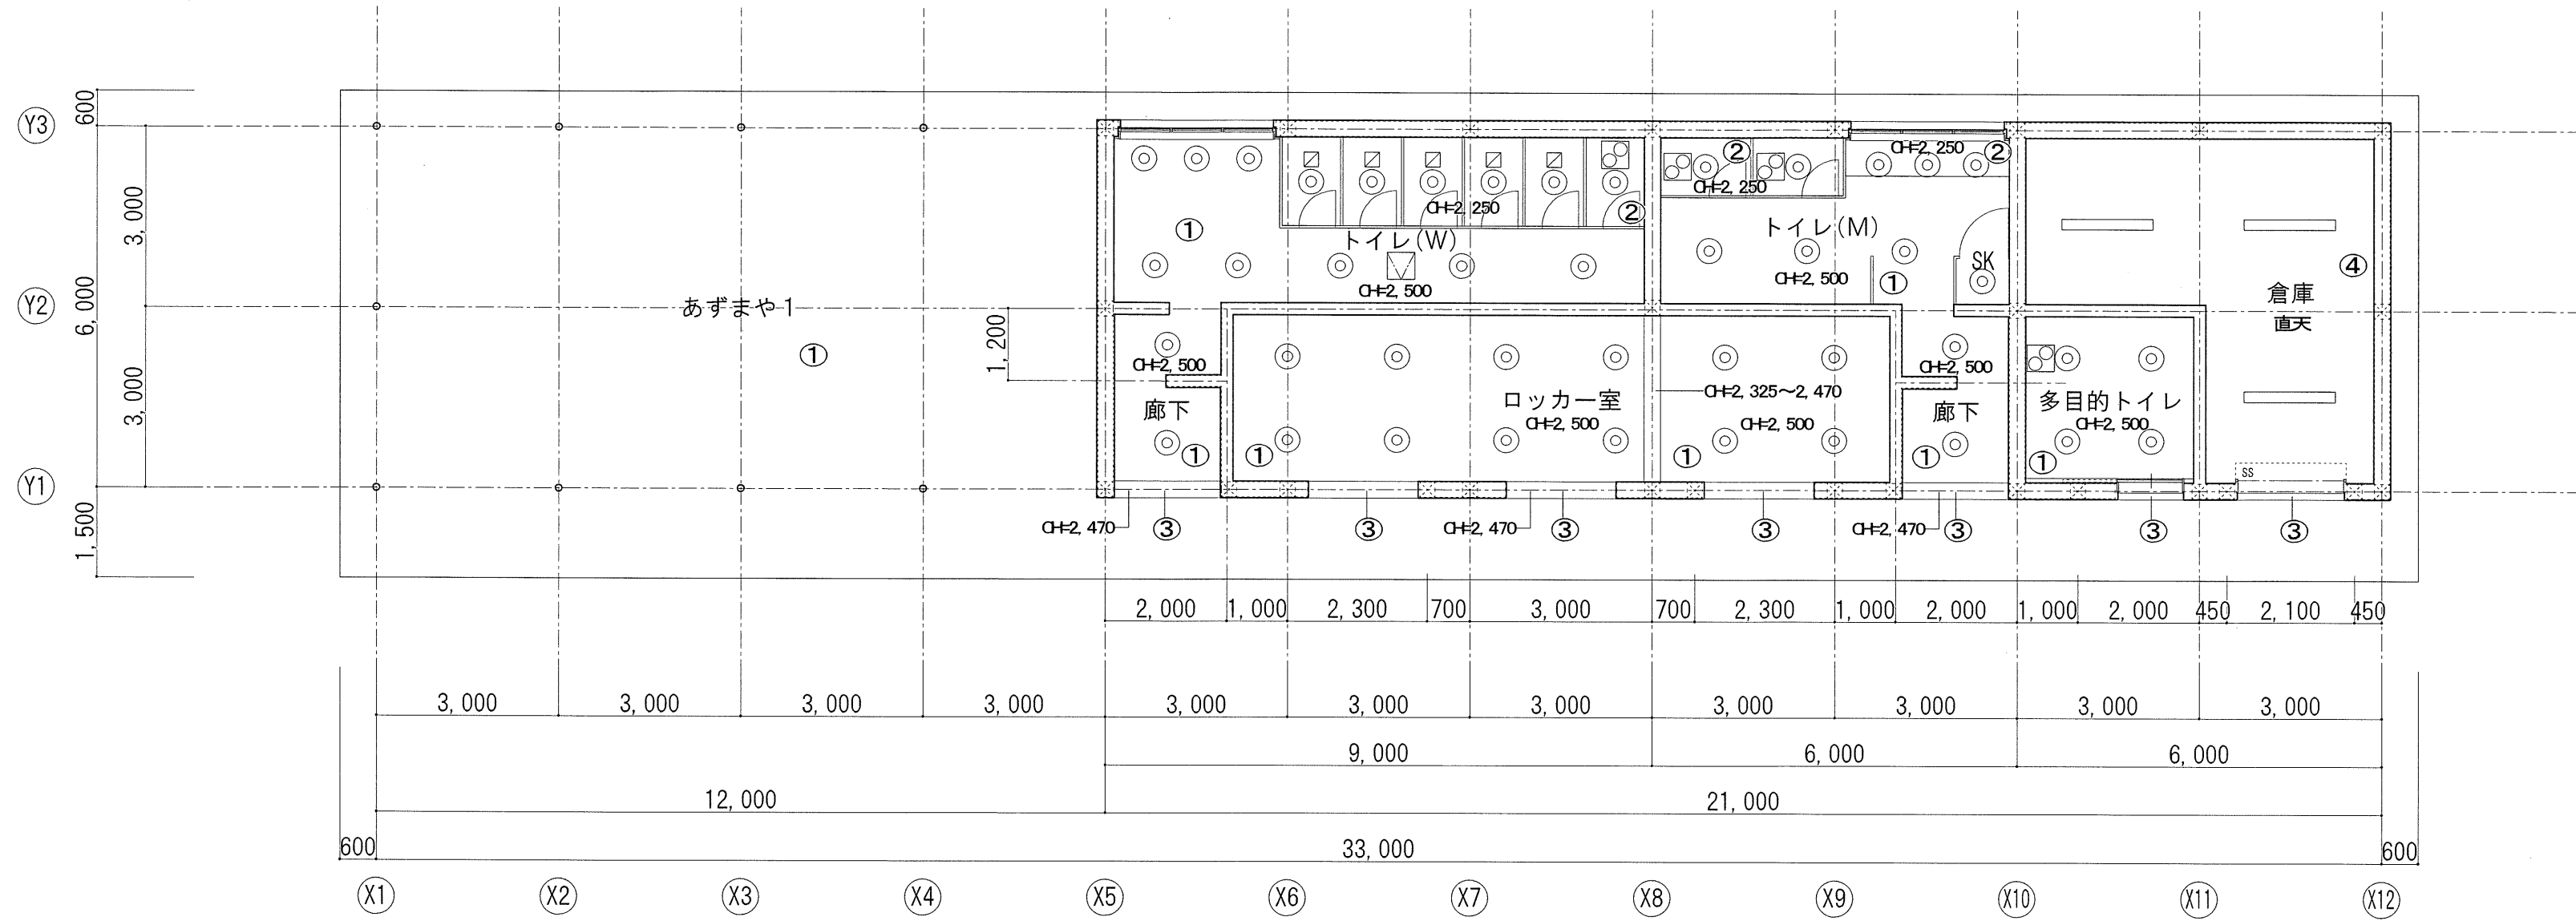


■ロッカー棟 天井伏図

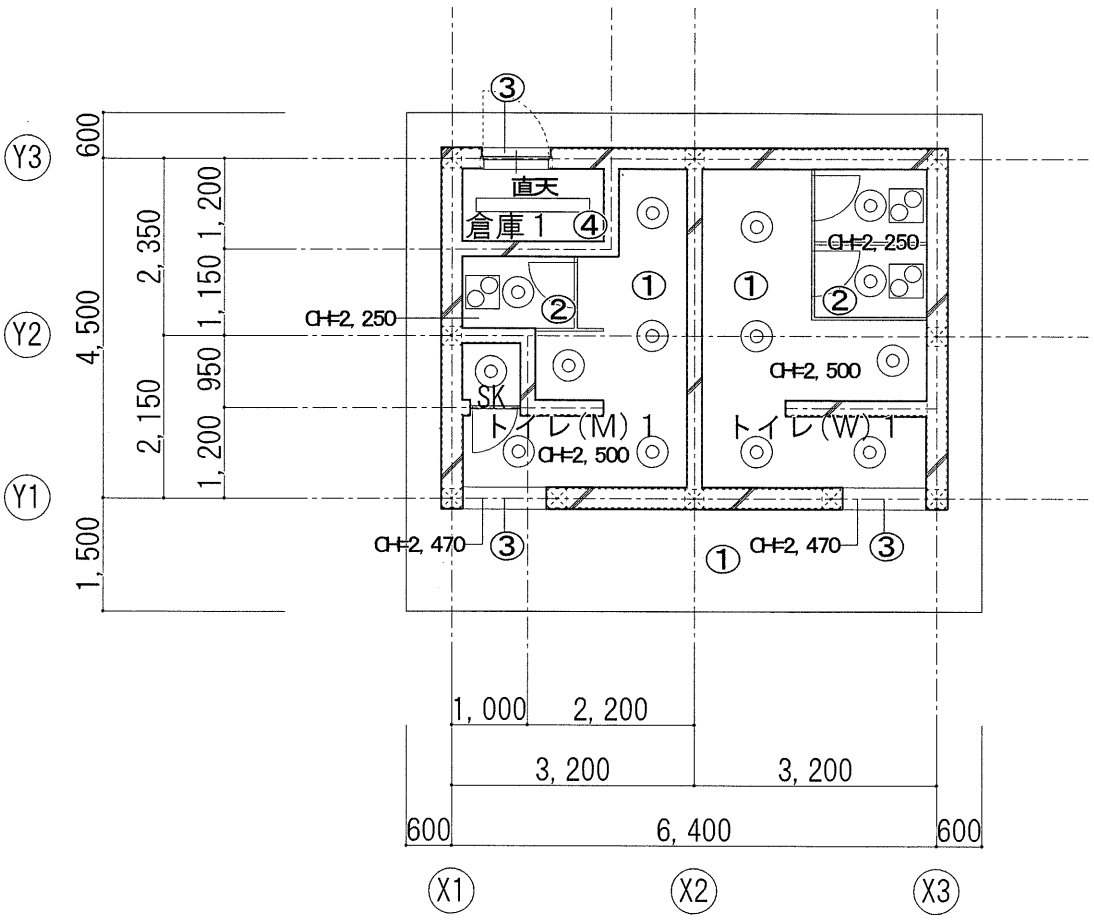


■トイレ棟1 天井伏図

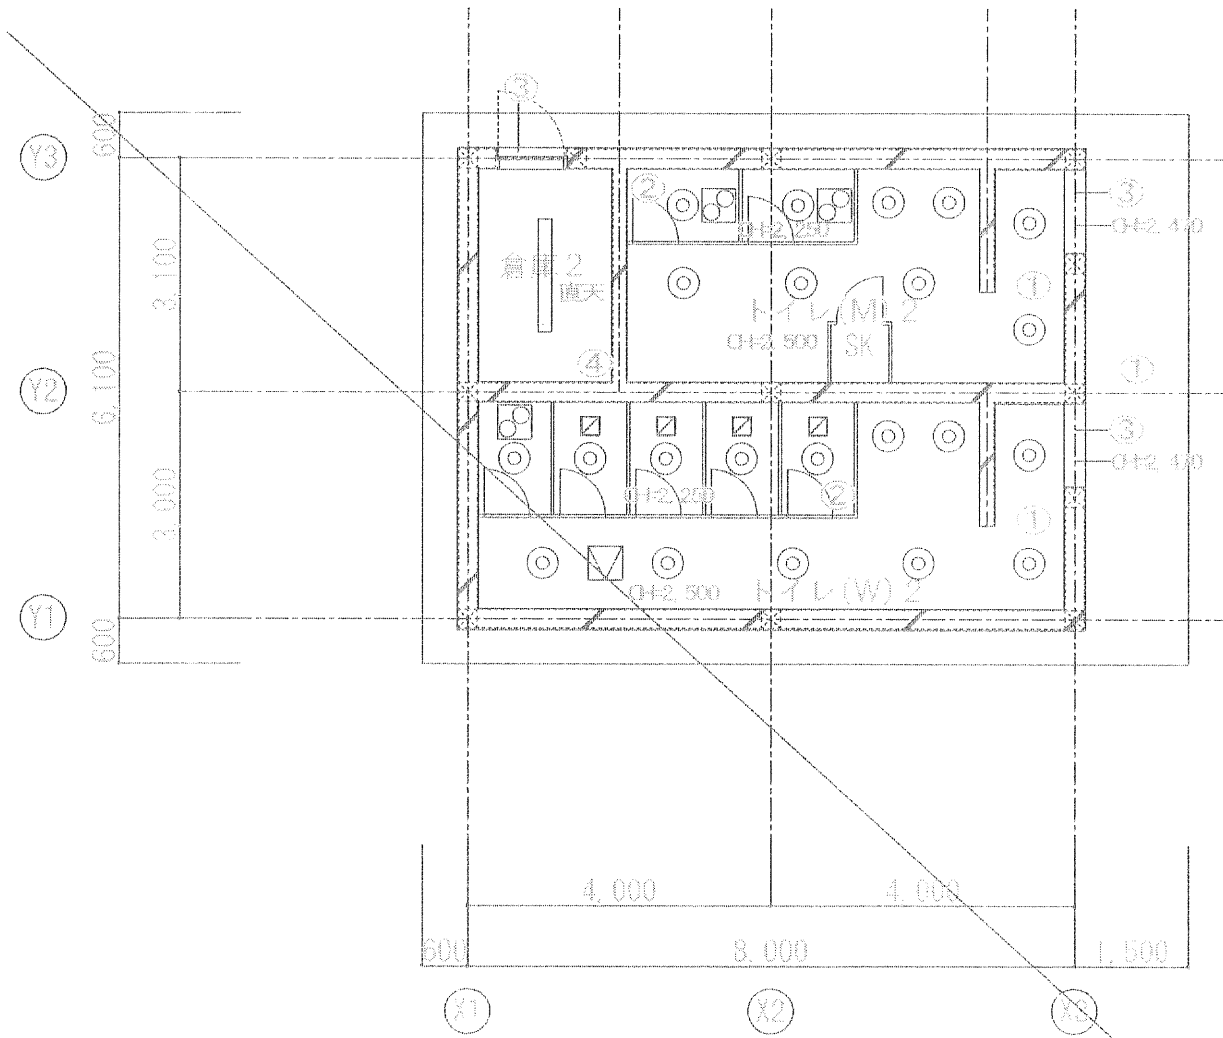

■トイレ棟2 天井伏図

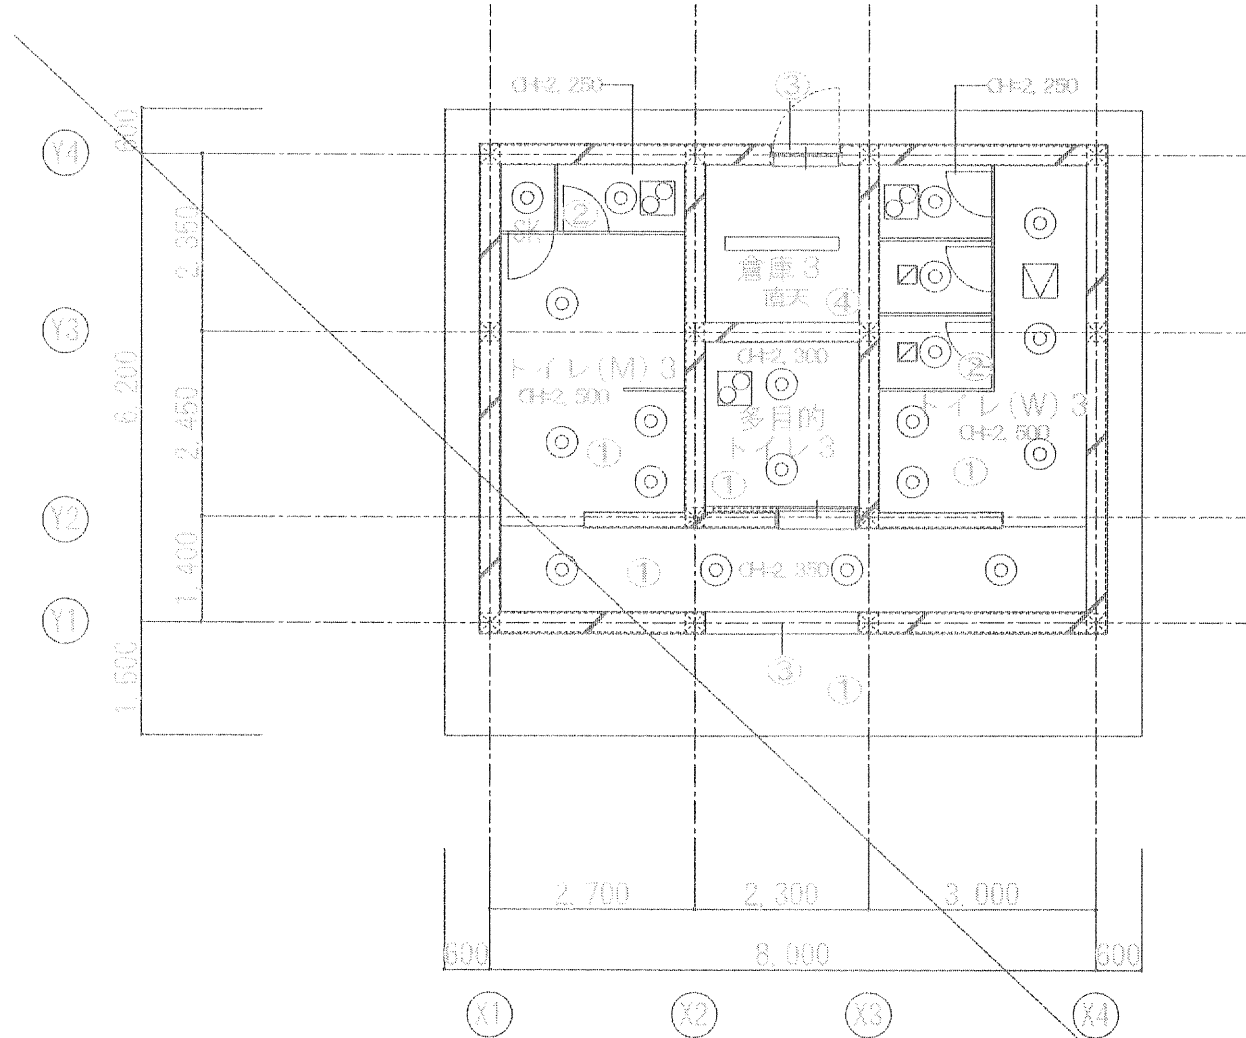

■トイレ棟3 天井伏図

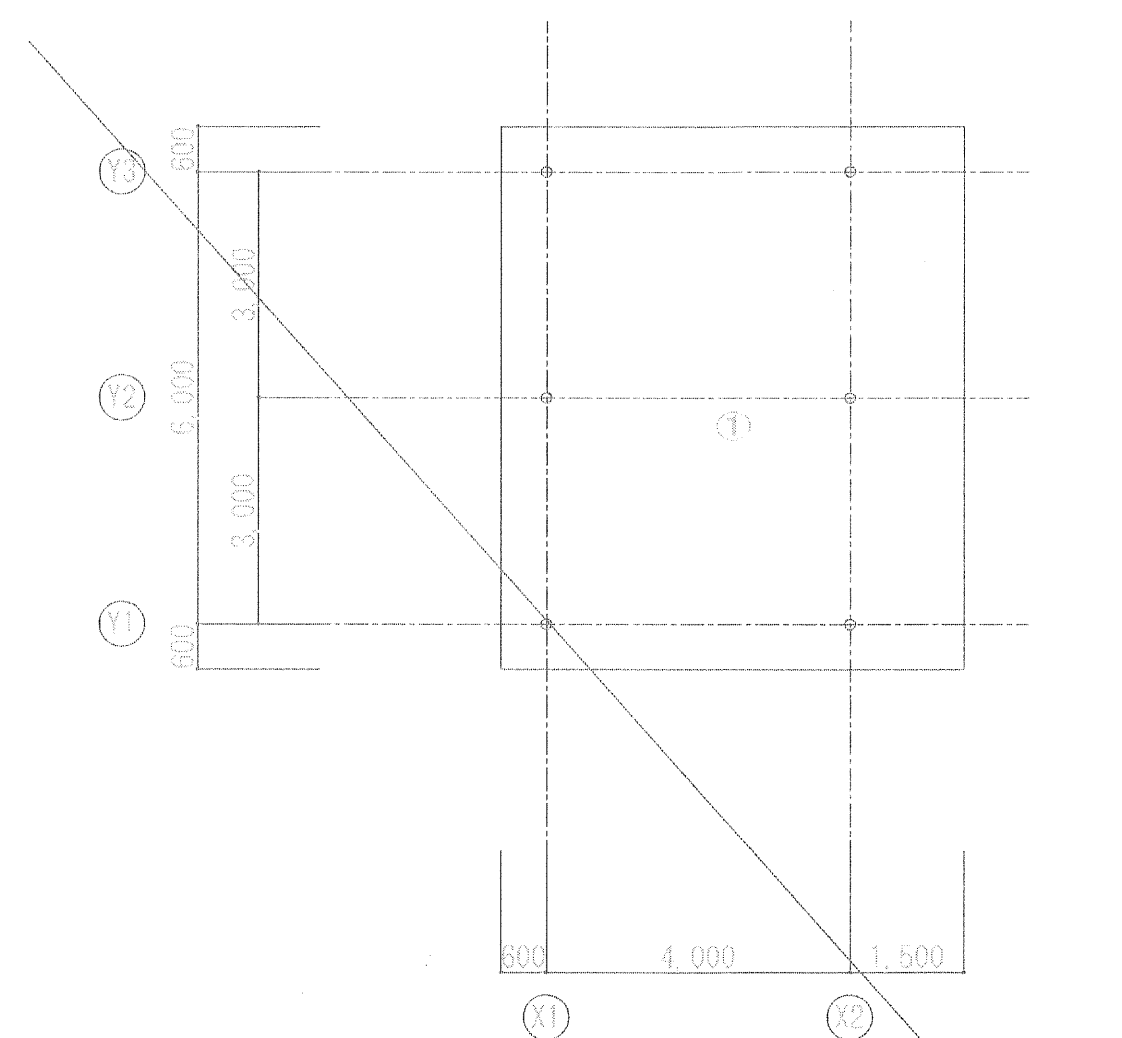


■あずまや1～3 天井伏図


■仕上げ凡例

- ① 耐水合板t12の上 木板張りt12 木材保護塗装
(※貼り方向は長手方向とする)
- ② CB-R 12.5の上 DR 12 不燃バグー塗装
- ③ ROH化粧打放し FUC
- ④ 硬質木片セメント板t25

■凡例

- LEDベースライト 位置ボックス無
- LEDダウライト
- 天井扇(軽量鉄骨天井地下地開口部補強 250x250)
- 吸込口(天井付)(軽量鉄骨天井地下地開口部補強 250x250)
- 天井点検口 450x450

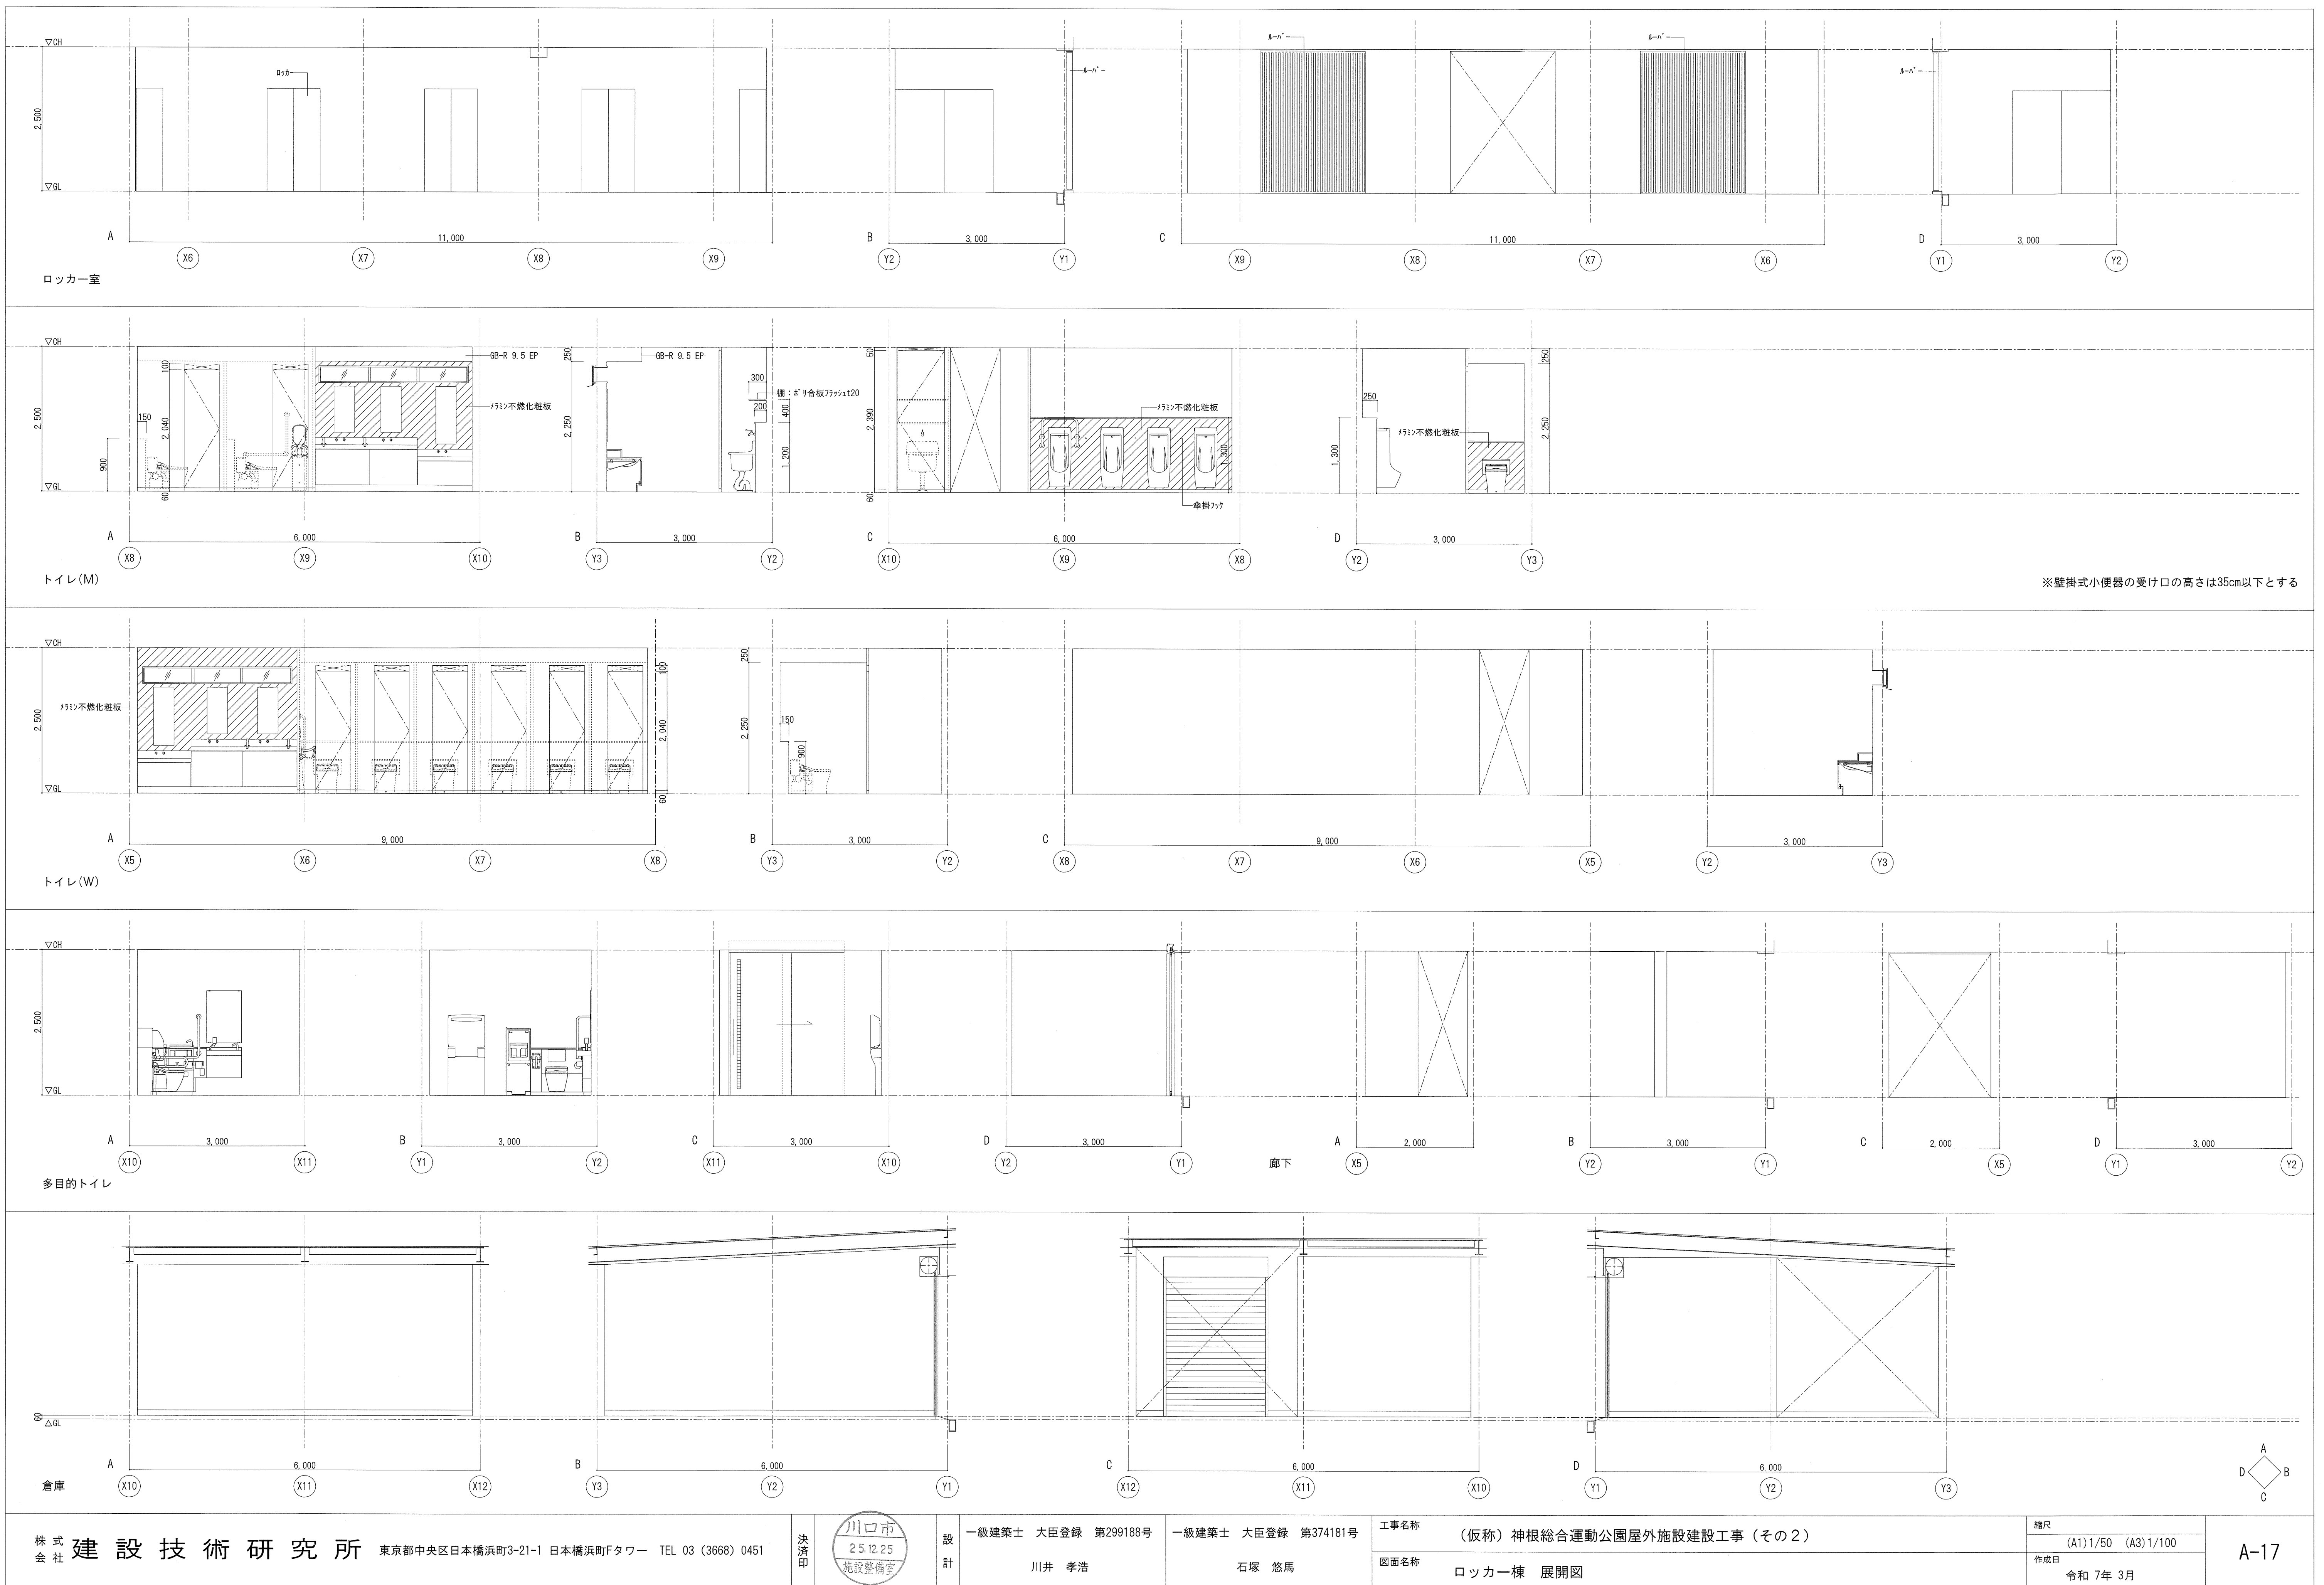


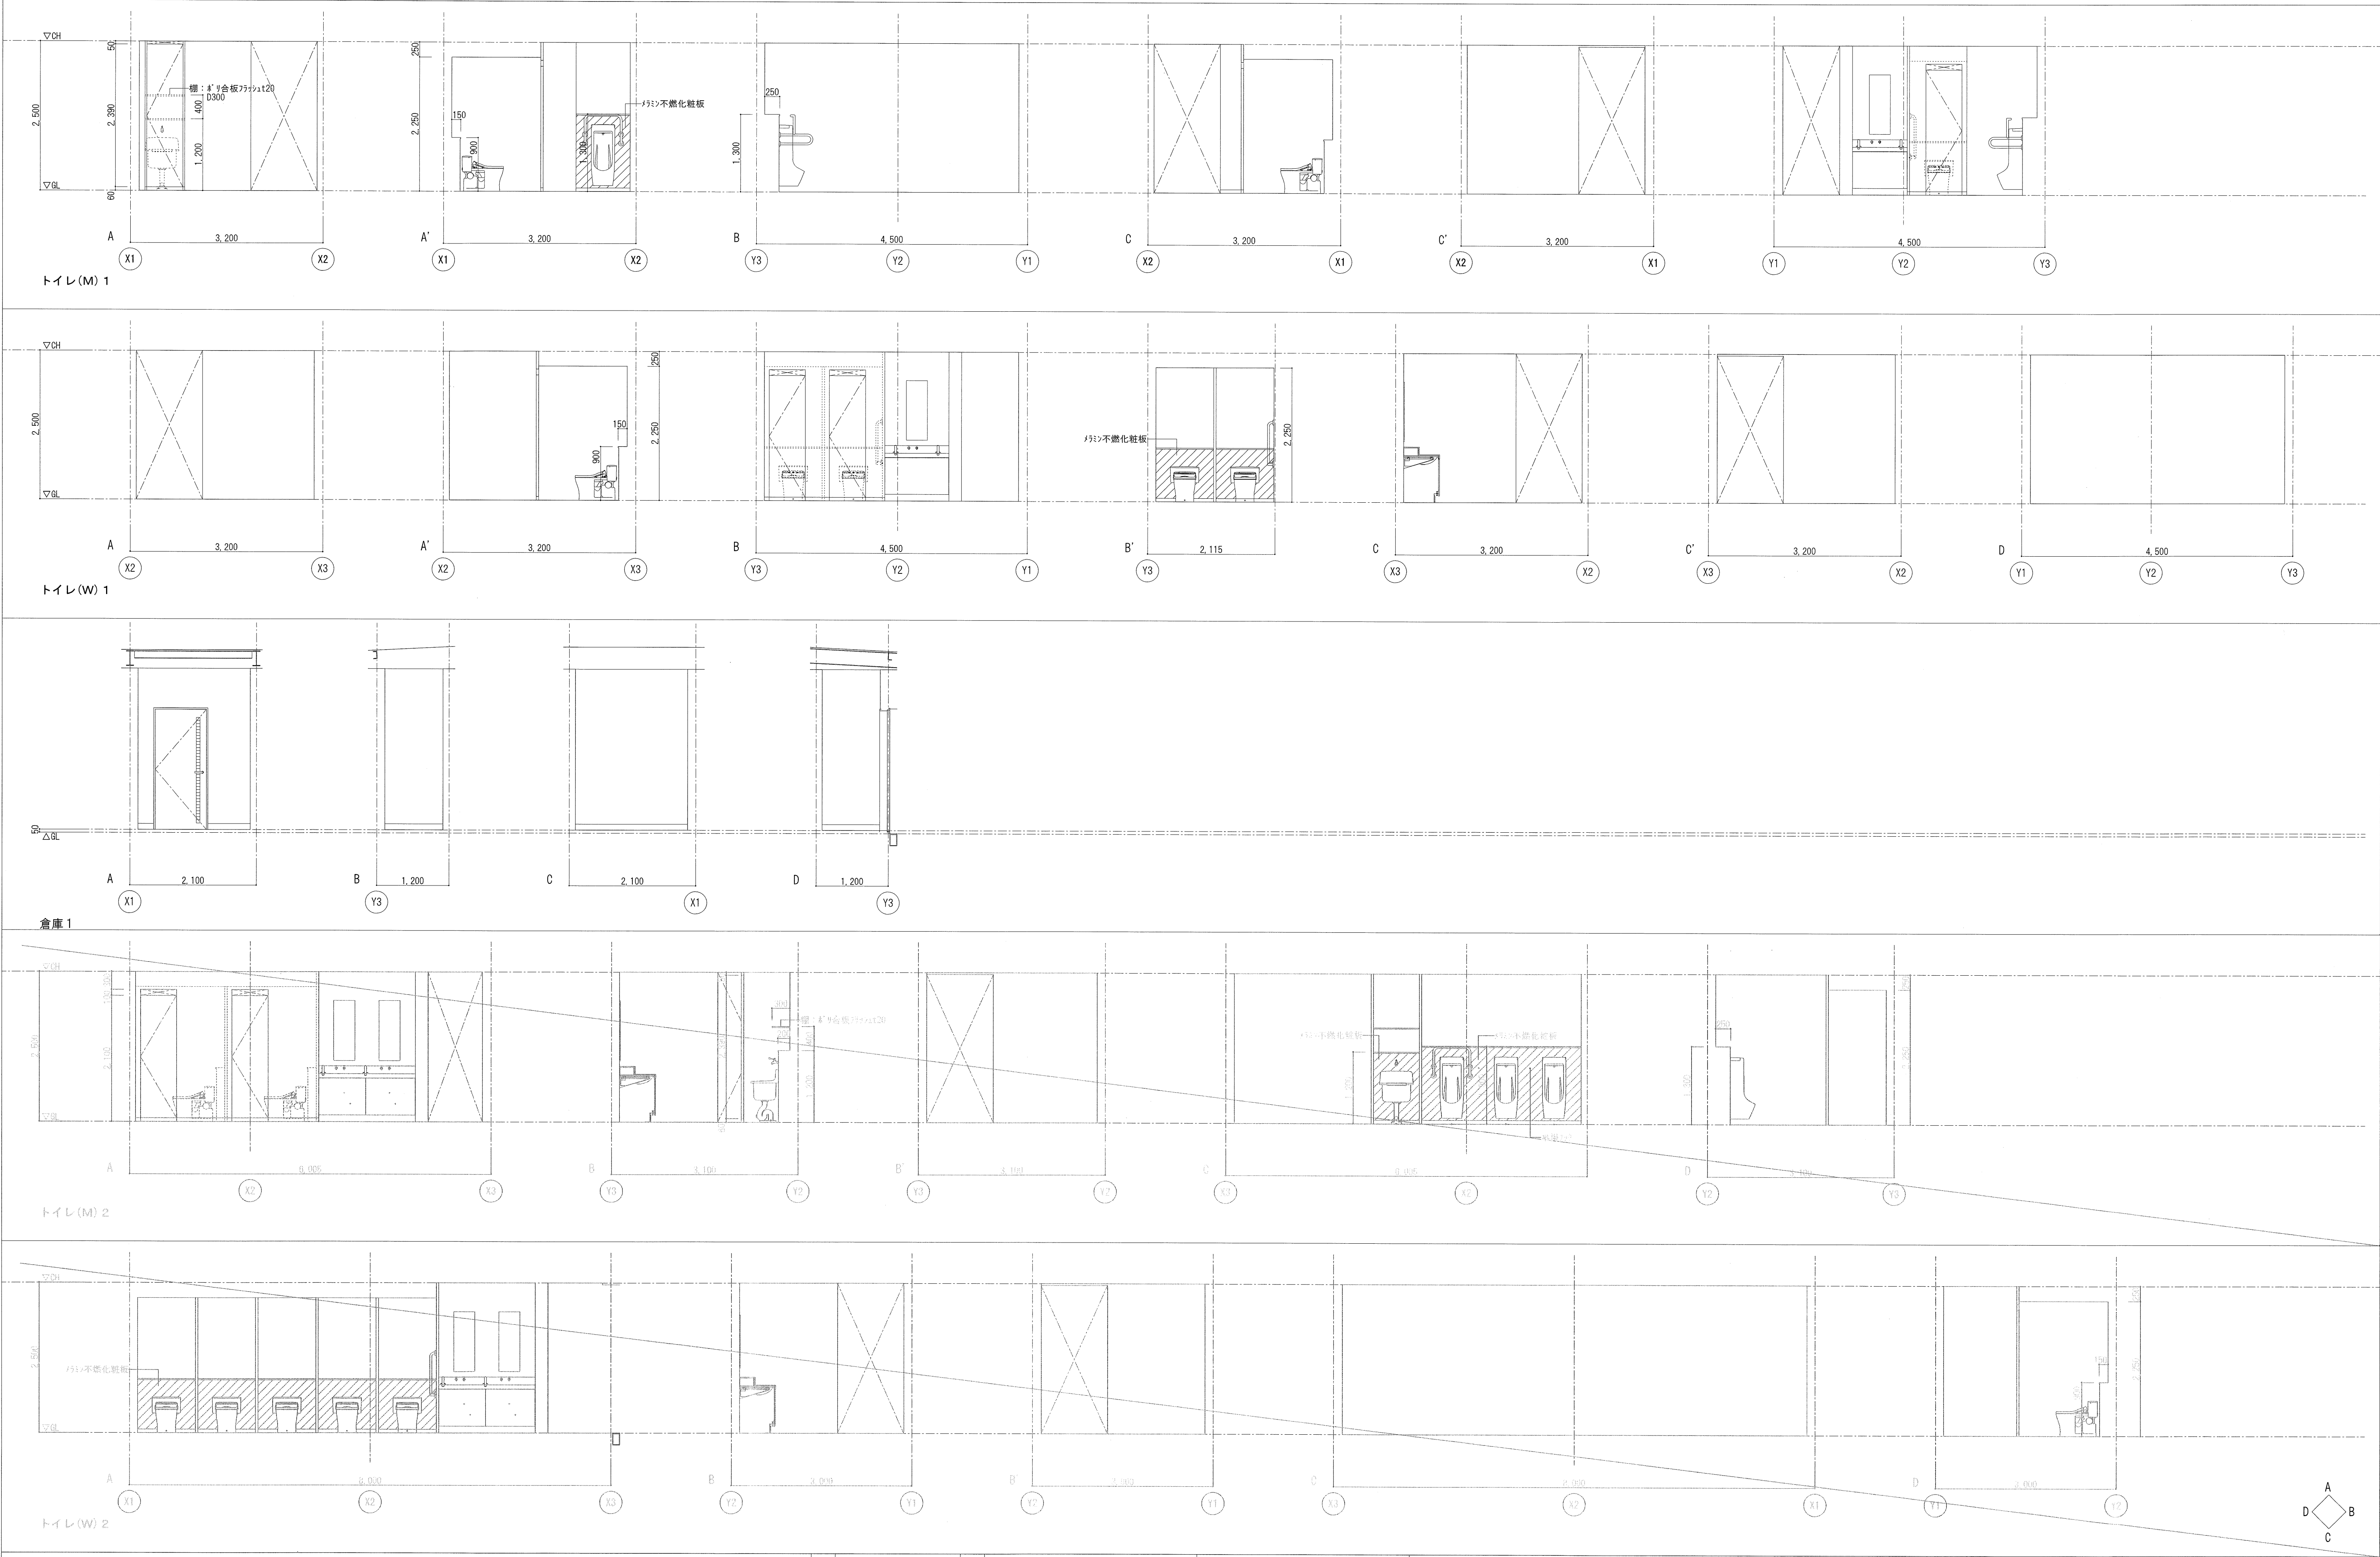

建具表共通事項	
総則・凡例	1. 建具共通事項は「標準仕様書」及び「特記仕様書」に記載なき項目、又は補足する共通事項を示し、「建具表」に特記なき限り以下とする。 2. 建具表各欄の表記は下記による。 □：特記された内容にて規定する。 ―：特に規定しない。 ＊：メーカー標準仕様による。 3. 防火規制は、建具表による。 4. 建具表中、形状欄にある記号は、枠廻り形状詳細図・沓摺り形状詳細図・開口部分詳細図の検索番号を示す。 5. 特記無き限り建具の仕様・附属金物は標準仕様とし、標準仕様からの変更・追記事項は建具表に表記するものとする。 6. 建具表姿図は、特記無き限り外部建具は外部からの外観図を示し、内部建具は扉下側からの内観図を示す。			仕上 げ	・特記無き限り枠の仕上げは建具・扉の仕上げに準ずるものとする。 ・特記無き限り、以下に指定する仕上げは、各建具種別ごとの枠・扉・障子に共通して適用する。 ・A D、A W、A Gは特記無き限りBー2種とする。 但し、樹脂複合アルミ製建具はカラーとする。 ・S D、S W、S Gは特記無き限り以下とする。 外部建具：2ーA S E（建具種別は SUS製2ーA S E仕上とする） 内部建具（一般部）：S O P（水廻りは2-U E） ・S Sは特記無き限り以下とする。 上部電動式シャッター（管理区画用シャッター）：粉体塗装 上部手動式シャッター（防火区画用シャッター）：亜鉛メッキ表面のまま ・W D、W W、W Fの仕上りは建具表に準ずるものとする。			窓	・アルミ製建具がモルタル又は異種金属に接する部分には絶縁を行うものとする。 ・サッシ下枠には、結露排水機構（逆流防止弁付き）を設ける。 排水孔は原則内外とも2か所以上設ける。 ・運送建具の長手方向の枠には、熱伸縮に対応できる伸縮継手を設けるとともに、上下枠のアンカー金物は接合部でスライドできる機構とする。またすべり材をはさみなど発音防止処理を行う。 ・サッシのジョイント部にはキャッチパンを設けて、万が一の漏水時に建物内に水が浸入することを防ぐ。 ・片引き窓・両抽片引き窓・パイパス窓は特記無き限り外動タイプとする。 ＜附属金物＞ ・建具にはメーカー標準の附属金物一式を含むものとする。 ・附属金物はサッシ色合せとし、焼付塗装は不可とする。 ・スライディング窓（引違い窓、片引き窓等）には回転指詰め防止ストッパーを設ける。 ＜水切り、断熱など＞ ・原則水切（アルミ製）、ぜん板、断熱（取付けアングル共）を設ける。 ・木製の場合は取付用アルミアングルのみ建具工事とし、木は木工事とする。 ・木製断熱を使用する場合は、含水率を20％以下とする。 なお、必要に応じ塩素イオン量を測定し、重量比2％以上の場合は木部に絶縁のためのクリア塗装を施す。 ・アルミ製水切の仕上は建具に合わせる。 ・水切の接目位置は、外壁観目地に合わせること。 ・水切り端部ふさは水返し付アルミ板とする。	
	建具検索符号	（略号）（枝番号） AW-01 a, b, c			防火規制 防 防火設備（延焼の恐れのある範囲） 防 常時閉鎖式防火設備 防 随時閉鎖式防火設備 特 常時閉鎖式特定防火設備 特 随時閉鎖式特定防火設備 選 遮断性能認定建具 特 常時閉鎖式不燃建具		遮断性能認定建具は、以下の遮断性能基準を満たすこと。 防火戸（開き扉）：国土交通省告示第2564号 ーに適合した防火戸とすること。 シャッター・防火引戸等：国土交通省告示第2564号 別記に定める遮断性能試験方法に合格した遮断認定品とすること。	
表示略号	<table><tr><th></th><th>建具</th><th></th><th>ガラス</th></tr><tr><td>A W</td><td>アルミ製窓（樹脂複合含む）</td><td>F L</td><td>フロート板ガラス</td></tr><tr><td>A D</td><td>アルミ製扉（樹脂複合含む）</td><td>F</td><td>型板ガラス</td></tr><tr><td>A G</td><td>アルミ製ガラリ（樹脂複合含む）</td><td>T</td><td>強化ガラス</td></tr><tr><td>S D</td><td>鋼製扉</td><td>T F</td><td>強化型板ガラス</td></tr><tr><td>S G</td><td>鋼製ガラリ</td><td>N P</td><td>納入層板ガラス</td></tr><tr><td>S F</td><td>鋼製三方枠</td><td>N F</td><td>納入型板ガラス</td></tr><tr><td>S S D</td><td>ステンレス製扉</td><td>L</td><td>合わせガラス</td></tr><tr><td>L D</td><td>鋼製軽量扉</td><td>I G</td><td>複層ガラス</td></tr><tr><td>W D</td><td>木製扉</td><td>Low-E</td><td>特殊金属膜遮熱ガラス</td></tr><tr><td>W W</td><td>木製サッシ</td><td>Q B</td><td>ガラスブロック</td></tr><tr><td>W F</td><td>木製三方枠</td><td>F T</td><td>耐熱強化ガラス</td></tr><tr><td>P S</td><td>設備点検口</td><td></td><td></td></tr><tr><td>S S</td><td>重量シャッター</td><td></td><td></td></tr><tr><td>L S</td><td>軽量シャッター</td><td>P F</td><td>飛散防止フィルム</td></tr><tr><td>N S</td><td>不燃布製シャッター</td><td>B F</td><td>プラストフィルム</td></tr><tr><td>G S</td><td>グリルシャッター</td><td>G F</td><td>グラデーションフィルム</td></tr></table>				建具		ガラス	A W	アルミ製窓（樹脂複合含む）	F L	フロート板ガラス	A D	アルミ製扉（樹脂複合含む）	F	型板ガラス	A G	アルミ製ガラリ（樹脂複合含む）	T	強化ガラス	S D	鋼製扉	T F	強化型板ガラス	S G	鋼製ガラリ	N P	納入層板ガラス	S F	鋼製三方枠	N F	納入型板ガラス	S S D	ステンレス製扉	L	合わせガラス	L D	鋼製軽量扉	I G	複層ガラス	W D	木製扉	Low-E	特殊金属膜遮熱ガラス	W W	木製サッシ	Q B	ガラスブロック	W F	木製三方枠	F T	耐熱強化ガラス	P S	設備点検口			S S	重量シャッター			L S	軽量シャッター	P F	飛散防止フィルム	N S	不燃布製シャッター	B F	プラストフィルム	G S	グリルシャッター	G F	グラデーションフィルム	ガラ ス	・中間層の黄変対策として、合わせガラス使用部のセッティングブロック、グレイジングチャンネルは、耐シリコン型E P D M又は非汚染型クロロブレンゴムを使用すること。 ・飛散防止フィルムの張り方は、ピクチャーフレーム方式とし、フィルム端部～シール際の隙間は2mm以下とする。継ぎ目は縦継ぎとする。 ・飛散防止フィルムは虹彩現象対策品とする。		
		建具		ガラス	
A W	アルミ製窓（樹脂複合含む）	F L	フロート板ガラス	
A D	アルミ製扉（樹脂複合含む）	F	型板ガラス	
A G	アルミ製ガラリ（樹脂複合含む）	T	強化ガラス	
S D	鋼製扉	T F	強化型板ガラス	
S G	鋼製ガラリ	N P	納入層板ガラス	
S F	鋼製三方枠	N F	納入型板ガラス	
S S D	ステンレス製扉	L	合わせガラス	
L D	鋼製軽量扉	I G	複層ガラス	
W D	木製扉	Low-E	特殊金属膜遮熱ガラス	
W W	木製サッシ	Q B	ガラスブロック	
W F	木製三方枠	F T	耐熱強化ガラス	
P S	設備点検口	
S S	重量シャッター	
L S	軽量シャッター	P F	飛散防止フィルム	
N S	不燃布製シャッター	B F	プラストフィルム	
G S	グリルシャッター	G F	グラデーションフィルム	
一般事項	<table><tr><th colspan="4">材 料</th></tr><tr><td>A L</td><td>アルミ製</td><td>S U S</td><td>ステンレス製</td></tr><tr><td>S t</td><td>スチール製</td><td>ｶｰ-SUS</td><td>カラーステンレス製</td></tr><tr><td>W</td><td>木製</td><td>メッキ</td><td>溶融亜鉛めっき</td></tr></table>			材 料				A L	アルミ製	S U S	ステンレス製	S t	スチール製	ｶｰ-SUS	カラーステンレス製	W	木製	メッキ	溶融亜鉛めっき	扉	・フラッシュ扉は、指定なき限り両面フラッシュ扉とする。 ただし設備点検口は片面フラッシュ扉とする。 ・開き扉の開閉力は50N以下とし、ハンガー引戸の開閉力は1kgf以下とする。 ＜気密・水密性能＞ ・特記無き限り建具性能は以下の性能以上を確保すること。 （建具表 性能欄に下記符号にて示す。特記無き扉は一般扉とする） <table><tr><th>符 号</th><th>気密性能</th><th>水密性能</th></tr><tr><td>P A T</td><td>Aー4</td><td>Wー5</td></tr><tr><td>S A T</td><td>Aー3</td><td>Wー1</td></tr><tr><td>一般扉</td><td>Aー2</td><td>Wー1</td></tr></table> ・S A T、P A Tの4方枠はクロロブレンゴム入りとし、扉エッジは、SUS製厚1.5とする。 ＜外部・水周り扉＞ ・外部建具はS A T仕様とし、ガラスは吸音ガラス2号24K（JIS A 6306）を充填する。（PS、MG除く） ・外部に面する建具上枠には、SUS水切り厚1.5を設け、扉同色のB-ASE仕上とする。 ・外部及び水周りに面する扉及び気密型・防音型扉の表面板の加工は、四周包み込みとする。 ・外部及び水周りに面する扉の丁寧切欠き部には、不定形シーリングを充填する。 ・くつ折り下端に床防水層が立ち上がる箇所は、SUS製フラッシングを設置する。 ＜防火扉など＞ ・防火扉に潜戸がつく場合は、潜戸の下枠は無しとする。（身障者仕様） この場合、親扉のねじれ防止として、親扉と潜戸の吊元は同方向とする。 ・随時閉鎖式防火扉のソレノイド保持力は、火災時に手で開けられる強さかつ体が触れても容易に開かない強さとする。 ・消防用ホース取出口が両開き扉につく場合は、最初に開く扉の召し合わせ部に接して設ける。 ＜扉厚＞ ・鋼製建具・ステンレス製建具は扉厚は特記なき限り下記とする。 4 0 mm（H=2,400未満、扉一枚の幅=1,050以下） 5 0 mm（H=2,400以上、扉一枚の幅=1,600以下） 5 0 mm（H=2,700以上、扉一枚の幅=1,500以下） 6 0 mm（H=3,200以上、扉一枚の幅=2,000以下） 3 0 mm（設備点検口） ※扉厚が40mmを超える扉の場合は構造計算により、骨組及び金物の安全性を確認すること。			符 号	気密性能	水密性能	P A T	Aー4	Wー5	S A T	Aー3	Wー1	一般扉	Aー2	Wー1	
	材 料	
A L	アルミ製	S U S	ステンレス製	
S t	スチール製	ｶｰ-SUS	カラーステンレス製	
W	木製	メッキ	溶融亜鉛めっき	
符 号	気密性能	水密性能	
P A T	Aー4	Wー5	
S A T	Aー3	Wー1	
一般扉	Aー2	Wー1	
一 般 事 項	・建具仕様は外壁の仕上げ割付け、目地等により現場再調整を行うこと。 ・外部に面する建具は、各部分の風圧に対し十分な安全な構造とすること。 ・外部に面する建具廻りは、防水モルタル充填の上、断熱材吹付を行う。 断熱材種別及び吹付厚は、外壁断熱材仕様に習う。（空腔材のみ） ・充填モルタルには、強アルカリ性を有する添加剤等を用いてはならない。 ・防音仕様の建具枠廻りは、所定の性能が発揮できるよう、隙間処理を念金に行う。 ・開閉金物の取付け部材は、ビス・ばねの類まですべてSUS304材とする。 ・開閉金物の類は、当該扉重量に適合した仕様を選定すること。 ・丁番選定は、標準仕様書による他、当該扉重量に適合した仕様を選定すること。 ・外部に面する扉を設置するガラスは、耐風タイプとし、傷しり止め付とする。 ・両開き戸、親子開き戸にはフランズ落しを設置する。 ・両開き及び親子開き防火戸には順位調整器を設置する。 ・戸当りはすべてのドアに設けるものとする。但し機能上不要と判断される場合は監督員と協議の上、省略するものとする。 ・排煙には、排煙用オペレーターを設ける。 オペレーターはリモコン手動開放、リモコン閉鎖式とし、リモコン、リモコンボックス共隠ぺい式とする。 ハンドルボックス取付け高さはF L＋8 0 0以上、F L＋1 5 0 0以下とする。 ・換気窓に設ける換気用オペレーターは、ギアードケール仕様とする。 ・面付けサッシと外壁の取合いは全てダブルシール納まりとする。			ガラ リ	・ガラリ形態は 外部 〵（水返し付 開口率35％以下）とする。 （L S D） 内部 〴（開口率35％以下）とする。 （W D） 内部 〵（開口率50％以上）とする。 防水ガラリ開口率は建具表による。 ・ガラリ開口面積は風量・風速により現場にて再確認を行うこと。 ・外部ガラリは全て水返し付きとし、特記なき限りSUS防鳥網付、四周ガラス付とする。 ・防虫網設置の際の仕様はSUS316の線径0.2mm×16mmメッシュとする。 窓及び扉に付くガラリの材質、仕上は、取り付け建具と同じとする。 ・ガラス接続ガラリはガラス・ガラス取付アングルまでを建築工事とし、ガラス・ガラスはM工事とする。防火規制有の場合はM工事にてFDを設ける。 裏打ちガラスの仕様は7mm製t=2.0とし、仕上は建具と同じとし、ガラス・ガラスはガラスの設置されないガラリ背面には裏打ちパネルを設置する。 背板が天井裏に隠れる場合は結露防止材t=3吹付けとする。	
	シャ ッ タ ー	・特記無き限りガイドレールはステンレスFB t=9 HL仕上とする。 ・外部シャッターのまぐさは、SUS FB t=9 HL仕上としボトムバーはSUS製とする。 内部シャッターのまぐさはSt FB t=9とし、ボトムバー共に天井同色焼付塗装とする。 ・操作ボックスは埋込型（蓋・鍵付）とし、壁面納まりとする。 蓋の開閉金物は隠し丁番又は軸受けヒンジとし、開閉金物を露出しないこと。 表面仕上は、SUS HL仕上とする。 ・スラットは排煙機動作時の負圧を受けてもガイドレールから外れない構造とする。 ・水掛りのガイドレール溝底には水勾配をつける。 ・シャッターの手动復帰の方式はチェーン方式とする。	
自動 扉	・外部に面する自動扉ガイドレールには、排水機構を備え、最寄の会所に接続する外部に面する自動扉ガイドレール下部には、SUSフラッシング t=1.0を設ける。 ・ハートビル対応としない自動扉ガイドレールの端部は、船底加工を行う。			附 属 金 物 リ ス ト	形式・性能			開閉金物	操作金物	錠金物	その他	
	・開き扉（外部） ・開き扉（内部金属製） ・開き扉（内部木製） ・引戸 ・ハンガー式引戸（鋼製） ・ハンガー式引戸（鋼製軽量） ・気密扉（SAT） ・防音扉（T-1） ・気密扉（PAT） ・防音扉（T-2以上） ・随時閉鎖式 ・防火扉 ・PS建具 ・上部手動式シャッター ・上部電動式シャッター ・自動扉				ステンレス製 旗丁番 ステンレス製	




※デザインは監査職員に確認のうえ決定すること。

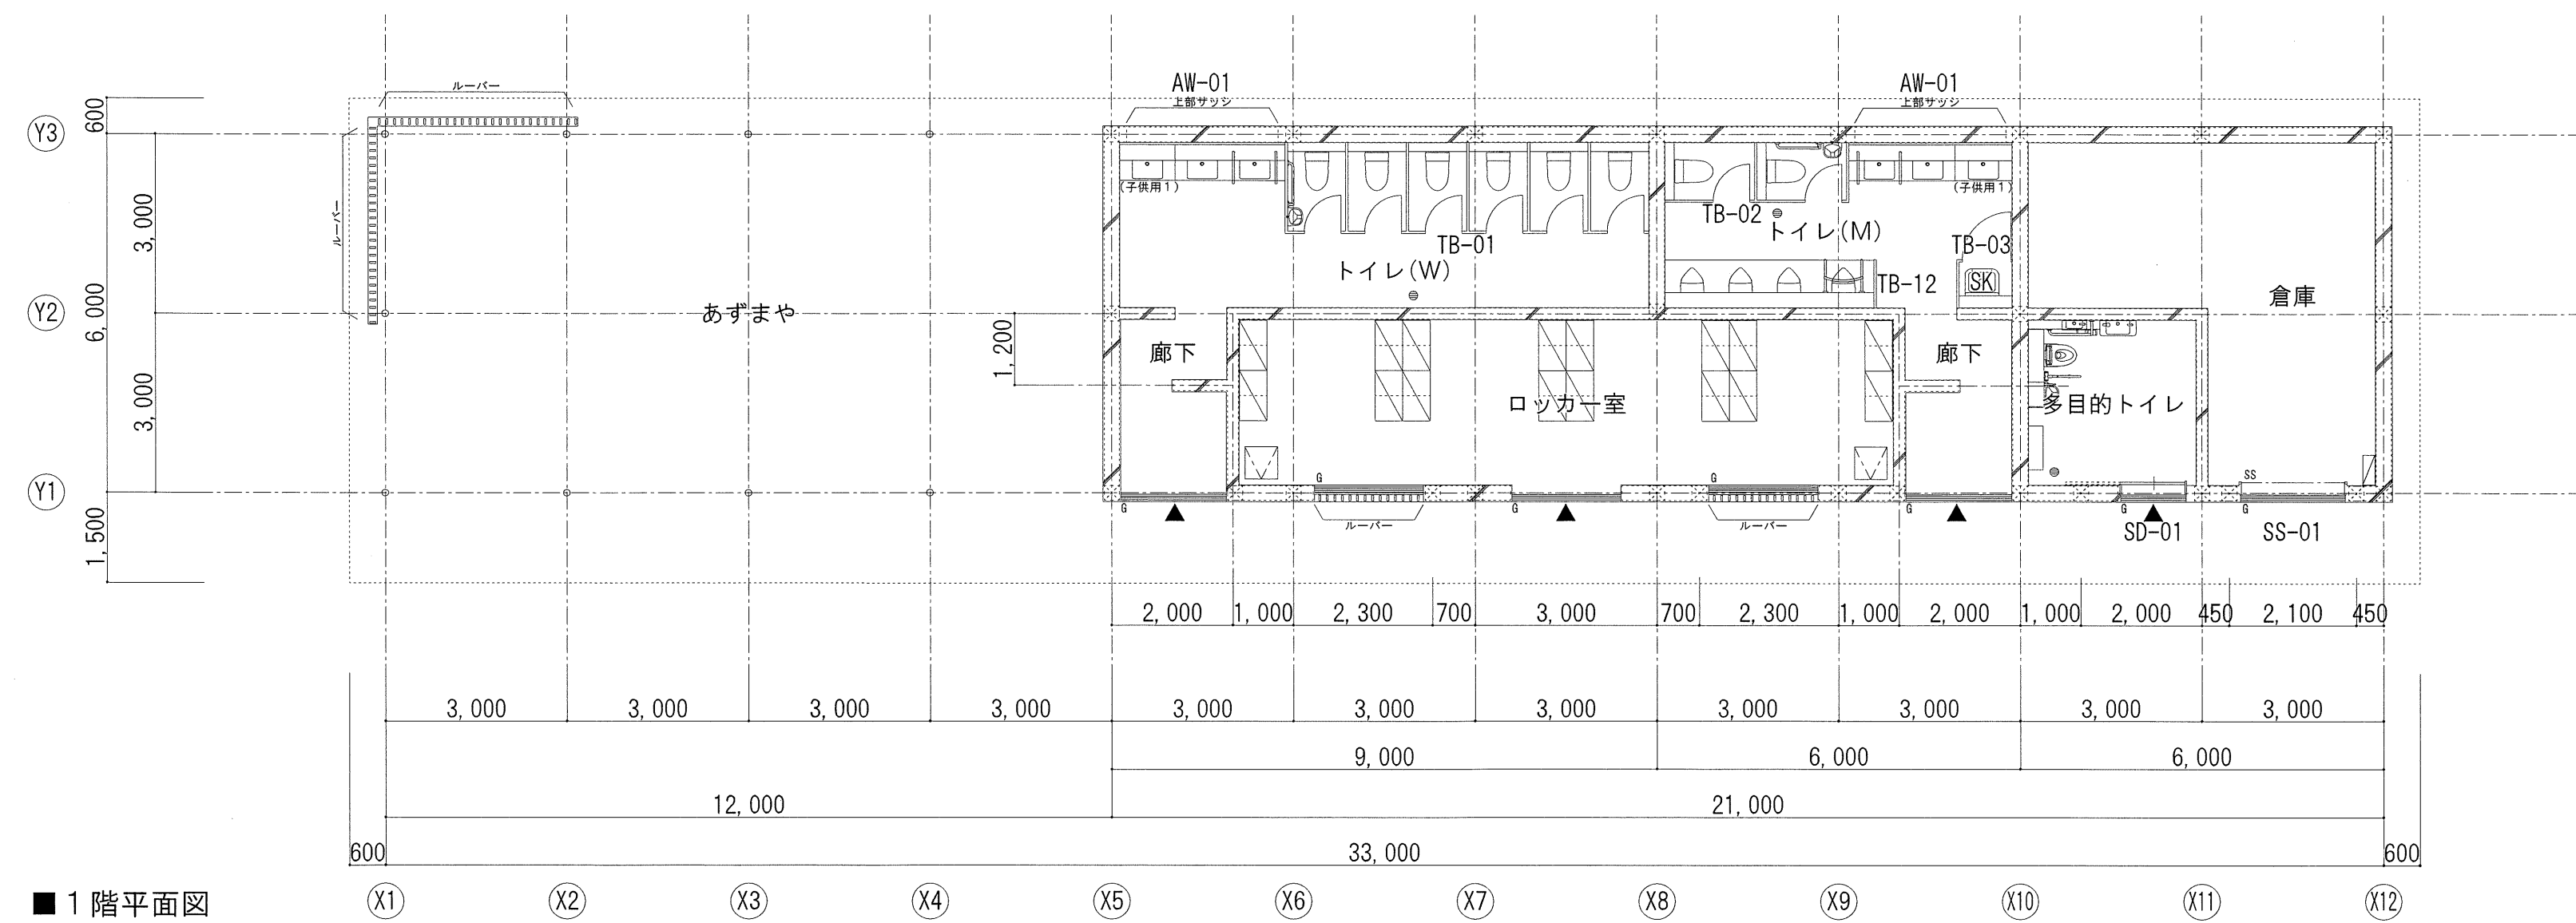


■ 1 階平面図


■ロッカー棟 建具キープラン

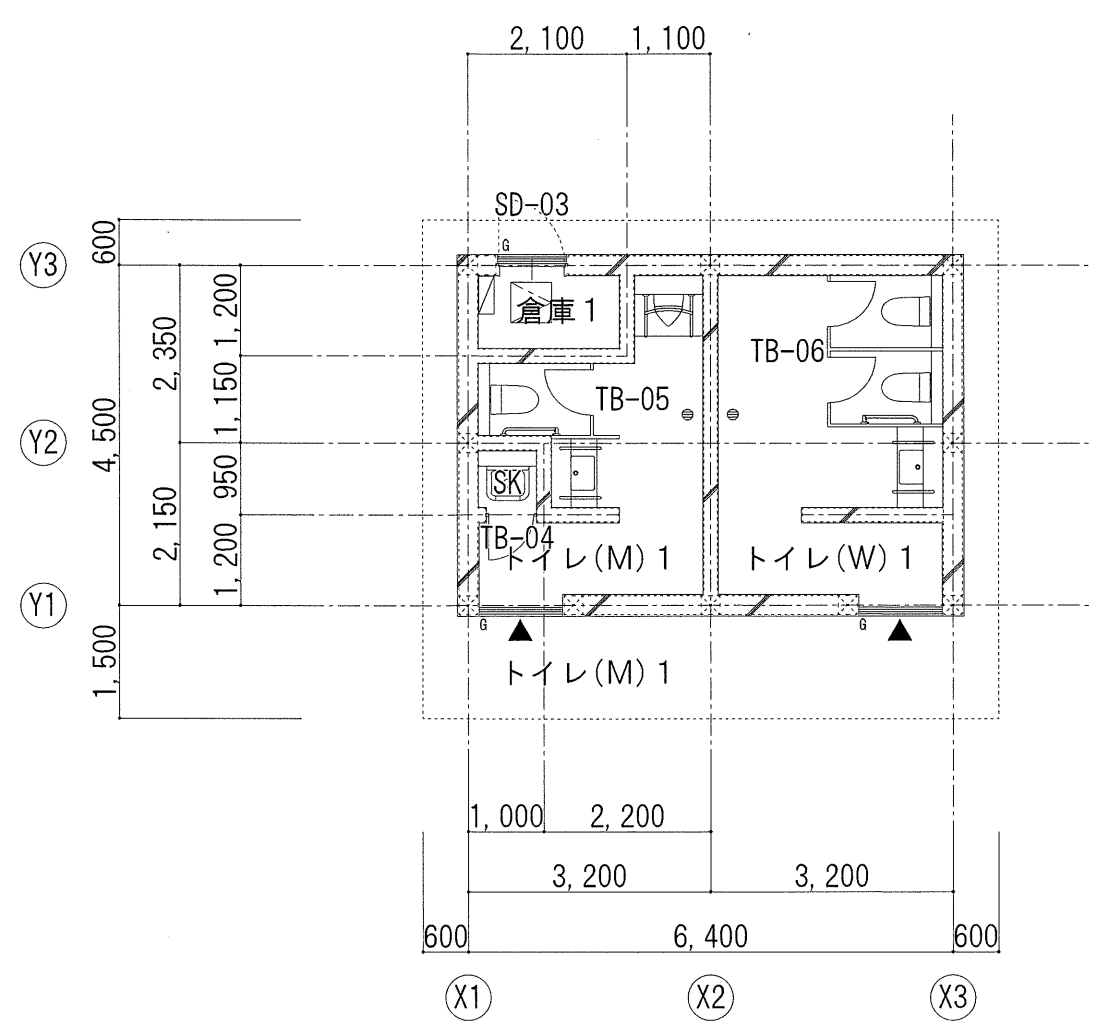

■トイレ棟1 建具キープラン

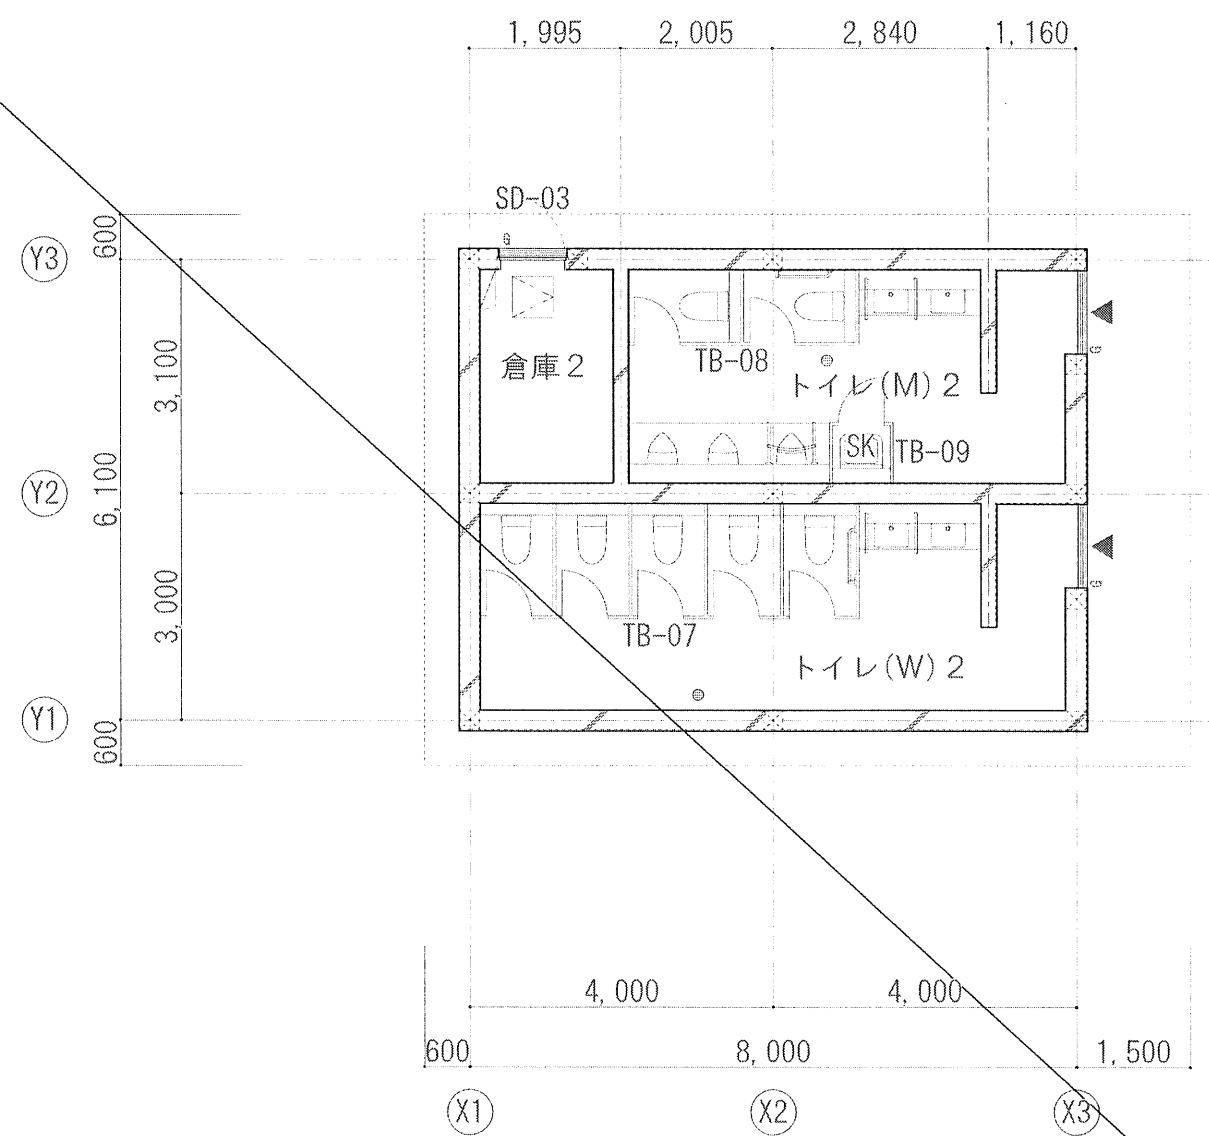


■トイレ棟2 建具キープラン

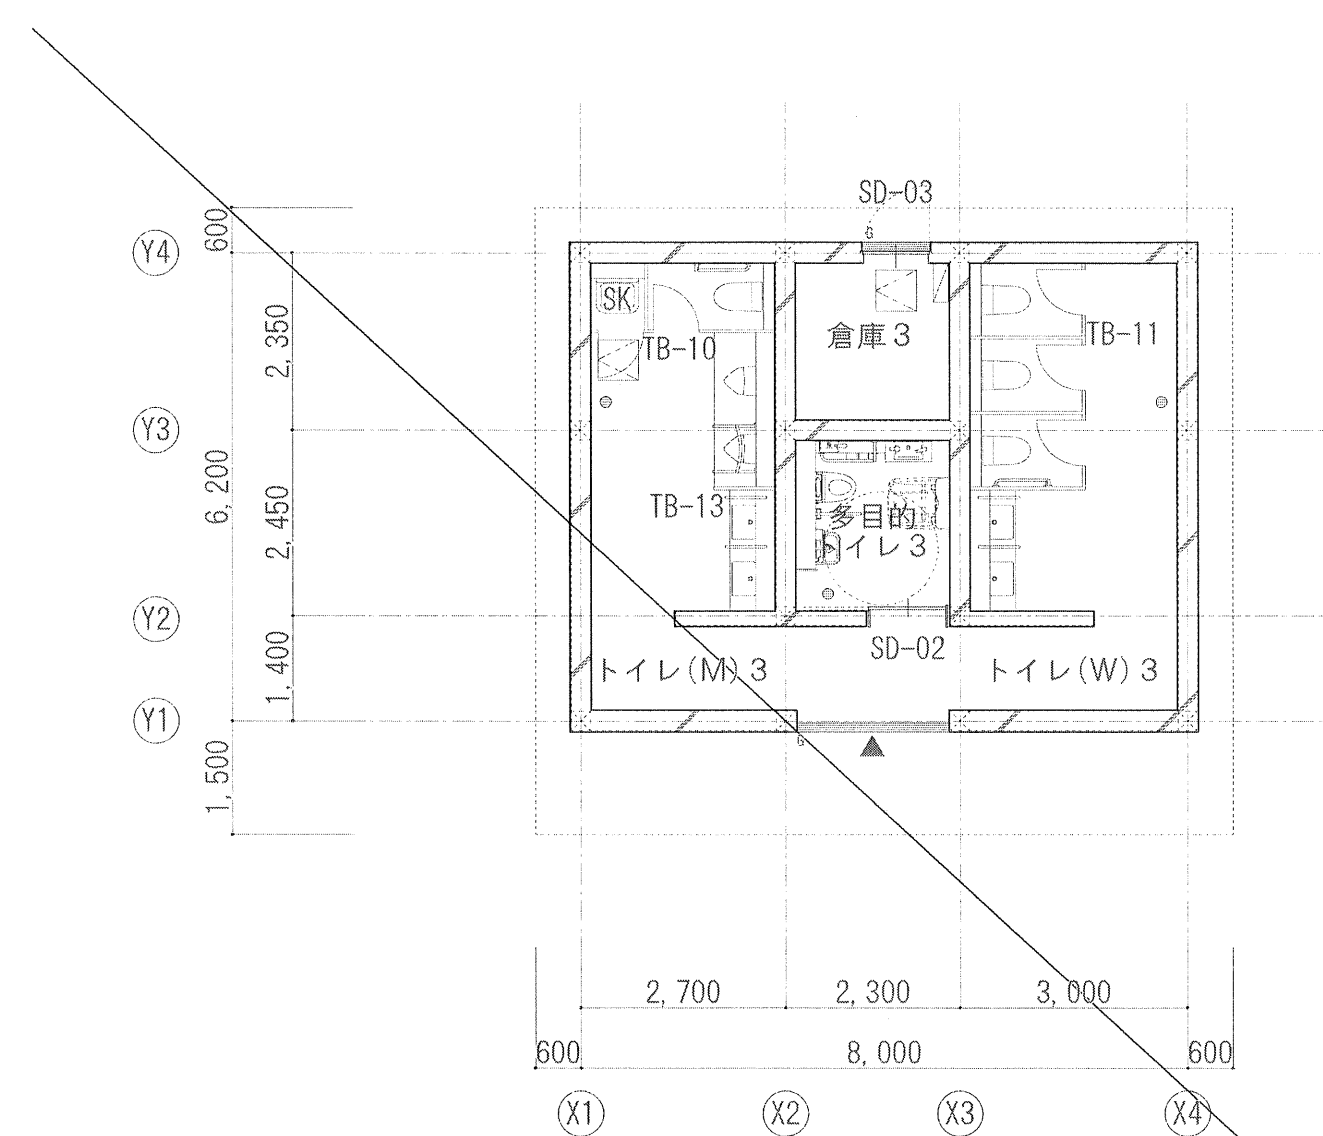

■トイレ棟3 建具キープラン

AW		外部 7mm製窓		AW-01	FIX窓		S D		外部 鋼製建具		SD-01	ハンガー引戸		SD-02	ハンガー引戸		SD-03	片開き扉	
共通事項	□標準仕様						共通事項	□標準仕様	
	障子 仕上：B8-2(ﾌﾞﾗｯｸ) 枠 見込：70 額縁：図示			扉 見込：共通事項による 材質：St 仕上：DP(1級) 見込：図示 材質：St 仕上：DP(1級) 形状(開き)：A-3 形状(引き)：A-5 省振り 材質：SUS製 形状：C-7 耐風圧性：S-4				多目的トイレ開口面積チェック ○多目的トイレ必要ガリ開口面積 0.035㎡ ○計画ガリ開口面積 0.06×2.215×30％＝0.039㎡ 必要0.035<0.039 ∴OK			多目的トイレ3開口面積チェック ○多目的トイレ3必要ガリ開口面積 0.021㎡ ○計画ガリ開口面積 0.06×1.86×30％＝0.033㎡ 必要0.021<0.033 ∴OK			倉庫1開口面積チェック ○多目的トイレ3必要ガリ開口面積 0.007㎡ ○計画ガリ開口面積 0.06×1.76×30％＝0.031㎡ 必要0.007<0.031 ∴OK			倉庫2～3開口面積チェック ○多目的トイレ3必要ガリ開口面積 0.014㎡ ○計画ガリ開口面積 0.06×1.76×30％＝0.031㎡ 必要0.014<0.031 ∴OK	
	附属金物			<table><tr><th>使用部位</th><th>法規</th><th>気密</th><th>1</th><th></th><th>計</th></tr><tr><td>トイレ(M)</td><td></td><td></td><td>1</td><td></td><td>1</td></tr><tr><td>トイレ(W)</td><td></td><td></td><td>1</td><td></td><td>1</td></tr><tr><td colspan="2">仕様</td><td colspan="4">備考</td></tr><tr><td>ガラス</td><td>T5</td><td colspan="4">・額縁：st曲物 見附巾20mm 焼付塗装</td></tr><tr><td>金物</td><td>附属金物一式</td><td colspan="4"></td></tr><tr><td>錠</td><td></td><td colspan="4"></td></tr><tr><td>開閉</td><td></td><td colspan="4"></td></tr></table>			使用部位	法規	気密	1		計	トイレ(M)			1		1	トイレ(W)			1		1	仕様		備考				ガラス	T5	・額縁：st曲物 見附巾20mm 焼付塗装				金物	附属金物一式					錠						開閉						附属金物			<table><tr><th>使用部位</th><th>法規</th><th>気密</th><th>1</th><th></th><th>計</th></tr><tr><td>多目的トイレ</td><td></td><td></td><td>1</td><td></td><td>1</td></tr><tr><td colspan="2">仕様</td><td colspan="4">備考</td></tr><tr><td>金物</td><td>附属金物一式</td><td colspan="4">・SUS製防虫網</td></tr><tr><td>錠</td><td>引戸錠(非常時開放装置付き)</td><td colspan="4"></td></tr><tr><td>ハンドル</td><td>押棒</td><td colspan="4"></td></tr><tr><td>開閉</td><td></td><td colspan="4"></td></tr></table>			使用部位	法規	気密	1		計	多目的トイレ			1		1	仕様		備考				金物	附属金物一式	・SUS製防虫網				錠	引戸錠(非常時開放装置付き)					ハンドル	押棒					開閉						附属金物			<table><tr><th>使用部位</th><th>法規</th><th>気密</th><th>1</th><th></th><th>計</th></tr><tr><td>倉庫1</td><td></td><td></td><td>1</td><td></td><td>1</td></tr><tr><td>倉庫2</td><td></td><td></td><td>0</td><td></td><td>0</td></tr><tr><td>倉庫3</td><td></td><td></td><td>0</td><td></td><td>0</td></tr><tr><td colspan="2">仕様</td><td colspan="4">備考</td></tr><tr><td>金物</td><td>附属金物一式</td><td colspan="4">・DC(ｽﾀｯﾌﾟ～有り)</td></tr><tr><td>錠</td><td>ｼﾗﾀﾞ～ｸﾗｽﾞ錠</td><td colspan="4">・戸当り</td></tr><tr><td>ハンドル</td><td>ﾊﾝﾄﾞﾙ～ﾊﾝﾄﾞﾙ</td><td colspan="4">・SUS製防虫網</td></tr><tr><td>開閉</td><td>SUS製旗丁番</td><td colspan="4"></td></tr></table>			使用部位	法規	気密	1		計	倉庫1			1		1	倉庫2			0		0	倉庫3			0		0	仕様		備考				金物	附属金物一式	・DC(ｽﾀｯﾌﾟ～有り)				錠	ｼﾗﾀﾞ～ｸﾗｽﾞ錠	・戸当り				ハンドル	ﾊﾝﾄﾞﾙ～ﾊﾝﾄﾞﾙ	・SUS製防虫網				開閉	SUS製旗丁番	
使用部位	法規	気密	1		計	
トイレ(M)			1		1	
トイレ(W)			1		1	
仕様		備考	
ガラス	T5	・額縁：st曲物 見附巾20mm 焼付塗装	
金物	附属金物一式	
錠	
開閉	
使用部位	法規	気密	1		計	
多目的トイレ			1		1	
仕様		備考	
金物	附属金物一式	・SUS製防虫網	
錠	引戸錠(非常時開放装置付き)	
ハンドル	押棒	
開閉	
使用部位	法規	気密	1		計	
倉庫1			1		1	
倉庫2			0		0	
倉庫3			0		0	
仕様		備考	
金物	附属金物一式	・DC(ｽﾀｯﾌﾟ～有り)	
錠	ｼﾗﾀﾞ～ｸﾗｽﾞ錠	・戸当り	
ハンドル	ﾊﾝﾄﾞﾙ～ﾊﾝﾄﾞﾙ	・SUS製防虫網	
開閉	SUS製旗丁番	
SS	外部 鋼製シャッター			SS-01	軽量シャッター（手動）	
共通事項	□標準仕様						共通事項	□標準仕様	
	スラット 材質：st 仕上：カラー鋼板			ガイドレール 材質：st 仕上：DP 形状：A-7				シャッターケース 材質：st 仕上：DP	
	座板 材質：AL（押出型材）			附属金物				附属金物	
			<table><tr><th>使用部位</th><th>法規</th><th>気密</th><th>1</th><th></th><th>計</th></tr><tr><td>倉庫</td><td></td><td></td><td>1</td><td></td><td>1</td></tr><tr><td colspan="2">仕様</td><td colspan="4">備考</td></tr><tr><td>金物</td><td>附属金物一式</td><td colspan="4"></td></tr><tr><td>錠</td><td>ｼﾗﾀﾞ錠</td><td colspan="4"></td></tr><tr><td>開閉</td><td>手動</td><td colspan="4"></td></tr></table>			使用部位		法規	気密	1		計	倉庫			1		1	仕様		備考				金物	附属金物一式					錠	ｼﾗﾀﾞ錠					開閉	手動	
使用部位	法規	気密	1		計	
倉庫			1		1	
仕様		備考	
金物	附属金物一式	
錠	ｼﾗﾀﾞ錠	
開閉	手動	
T B	トイレブース			TB-01	トイレブース			TB-02	トイレブース			TB-03	トイレブース			TB-04	トイレブース			TB-05	トイレブース			TB-06	トイレブース			TB-07	トイレブース	
共通事項	□標準仕様						共通事項	□標準仕様						共通事項	□標準仕様						共通事項	□標準仕様						共通事項	□標準仕様	
	パネル 見込：40 材質：MDF ｸﾗｽﾞ～ｺﾌ 仕上：ｸﾗｽﾞ化粧板 巾木 仕上：SUS H60			ガラス内開仕切り H2250 D1480				ガラス内開仕切り H2250 D960			ガラス内開仕切り H2500 D810				ガラス内開仕切り H2500 D1480			ガラス内開仕切り H2500 D900				ガラス内開仕切り H2500 D1480			ガラス内開仕切り H2500 D1480	
	附属金物			<table><tr><th>使用部位</th><th>法規</th><th>気密</th><th>1</th><th></th><th>計</th></tr><tr><td>ロッカー様 トイレ(W)</td><td></td><td></td><td>1</td><td></td><td>1</td></tr><tr><td colspan="2">仕様</td><td colspan="4">備考</td></tr><tr><td>ガラス</td><td>-</td><td>・戸当り</td><td colspan="3"></td></tr><tr><td>金物</td><td>附属金物一式</td><td>・荷物用フック</td><td colspan="3" rowspan="4"></td></tr><tr><td>錠</td><td>表示錠</td><td colspan="2"></td></tr><tr><td>ハンドル</td><td>-</td><td colspan="2"></td></tr><tr><td>開閉</td><td>ｸﾞﾗﾋﾞﾃｲﾍﾝｼﾞﾝｸﾞ</td><td colspan="2"></td></tr></table>			使用部位	法規	気密	1		計	ロッカー様 トイレ(W)				1		1	仕様		備考				ガラス	-	・戸当り				金物	附属金物一式	・荷物用フック				錠	表示錠			ハンドル	-			開閉	ｸﾞﾗﾋﾞﾃｲﾍﾝｼﾞﾝｸﾞ			<table><tr><th>使用部位</th><th>法規</th><th>気密</th><th>1</th><th></th><th>計</th></tr><tr><td>ロッカー様 トイレ(M)</td><td></td><td></td><td>1</td><td></td><td>1</td></tr><tr><td colspan="2">仕様</td><td colspan="4">備考</td></tr><tr><td>ガラス</td><td>-</td><td>・戸当り</td><td colspan="3"></td></tr><tr><td>金物</td><td>附属金物一式</td><td>・荷物用フック</td><td colspan="3" rowspan="4"></td></tr><tr><td>錠</td><td>表示錠</td><td colspan="2"></td></tr><tr><td>ハンドル</td><td>-</td><td colspan="2"></td></tr><tr><td>開閉</td><td>ｸﾞﾗﾋﾞﾃｲﾍﾝｼﾞﾝｸﾞ</td><td colspan="2"></td></tr></table>			使用部位	法規	気密	1		計	ロッカー様 トイレ(M)			1		1	仕様		備考				ガラス	-	・戸当り				金物	附属金物一式	・荷物用フック				錠	表示錠			ハンドル	-			開閉	ｸﾞﾗﾋﾞﾃｲﾍﾝｼﾞﾝｸﾞ			<table><tr><th>使用部位</th><th>法規</th><th>気密</th><th>1</th><th></th><th>計</th></tr><tr><td>ロッカー様 トイレ(M)</td><td></td><td></td><td>1</td><td></td><td>1</td></tr><tr><td colspan="2">仕様</td><td colspan="4">備考</td></tr><tr><td>ガラス</td><td>-</td><td>・戸当り</td><td colspan="3"></td></tr><tr><td>金物</td><td>附属金物一式</td><td>・荷物用フック</td><td colspan="3" rowspan="4"></td></tr><tr><td>錠</td><td>SK錠</td><td colspan="2"></td></tr><tr><td>ハンドル</td><td>-</td><td colspan="2"></td></tr><tr><td>開閉</td><td>ｸﾞﾗﾋﾞﾃｲﾍﾝｼﾞﾝｸﾞ (SK用)</td><td colspan="2"></td></tr></table>			使用部位	法規	気密	1		計	ロッカー様 トイレ(M)			1		1	仕様		備考				ガラス	-	・戸当り				金物	附属金物一式	・荷物用フック				錠	SK錠			ハンドル	-			開閉	ｸﾞﾗﾋﾞﾃｲﾍﾝｼﾞﾝｸﾞ (SK用)			<table><tr><th>使用部位</th><th>法規</th><th>気密</th><th>1</th><th></th><th>計</th></tr><tr><td>トイレ棟1 トイレ (M) 1</td><td></td><td></td><td>1</td><td></td><td>1</td></tr><tr><td colspan="2">仕様</td><td colspan="4">備考</td></tr><tr><td>ガラス</td><td>-</td><td>・戸当り</td><td colspan="3"></td></tr><tr><td>金物</td><td>附属金物一式</td><td>・荷物用フック</td><td colspan="3" rowspan="4"></td></tr><tr><td>錠</td><td>SK錠</td><td colspan="2"></td></tr><tr><td>ハンドル</td><td>-</td><td colspan="2"></td></tr><tr><td>開閉</td><td>ｸﾞﾗﾋﾞﾃｲﾍﾝｼﾞﾝｸﾞ (SK用)</td><td colspan="2"></td></tr></table>			使用部位	法規	気密	1		計	トイレ棟1 トイレ (M) 1			1		1	仕様		備考				ガラス	-	・戸当り				金物	附属金物一式	・荷物用フック				錠	SK錠			ハンドル	-			開閉	ｸﾞﾗﾋﾞﾃｲﾍﾝｼﾞﾝｸﾞ (SK用)			<table><tr><th>使用部位</th><th>法規</th><th>気密</th><th>1</th><th></th><th>計</th></tr><tr><td>トイレ棟1 トイレ (M) 1</td><td></td><td></td><td>1</td><td></td><td>1</td></tr><tr><td colspan="2">仕様</td><td colspan="4">備考</td></tr><tr><td>ガラス</td><td>-</td><td>・戸当り</td><td colspan="3"></td></tr><tr><td>金物</td><td>附属金物一式</td><td>・荷物用フック</td><td colspan="3" rowspan="4"></td></tr><tr><td>錠</td><td>表示錠</td><td colspan="2"></td></tr><tr><td>ハンドル</td><td>-</td><td colspan="2"></td></tr><tr><td>開閉</td><td>ｸﾞﾗﾋﾞﾃｲﾍﾝｼﾞﾝｸﾞ</td><td colspan="2"></td></tr></table>			使用部位	法規	気密	1		計	トイレ棟1 トイレ (M) 1			1		1	仕様		備考				ガラス	-	・戸当り				金物	附属金物一式	・荷物用フック				錠	表示錠			ハンドル	-			開閉	ｸﾞﾗﾋﾞﾃｲﾍﾝｼﾞﾝｸﾞ			<table><tr><th>使用部位</th><th>法規</th><th>気密</th><th>1</th><th></th><th>計</th></tr><tr><td>トイレ棟1 トイレ (W) 1</td><td></td><td></td><td>1</td><td></td><td>1</td></tr><tr><td colspan="2">仕様</td><td colspan="4">備考</td></tr><tr><td>ガラス</td><td>-</td><td>・戸当り</td><td colspan="3"></td></tr><tr><td>金物</td><td>附属金物一式</td><td>・荷物用フック</td><td colspan="3" rowspan="4"></td></tr><tr><td>錠</td><td>表示錠</td><td colspan="2"></td></tr><tr><td>ハンドル</td><td>-</td><td colspan="2"></td></tr><tr><td>開閉</td><td>ｸﾞﾗﾋﾞﾃｲﾍﾝｼﾞﾝｸﾞ</td><td colspan="2"></td></tr></table>			使用部位	法規	気密	1		計	トイレ棟1 トイレ (W) 1			1		1	仕様		備考				ガラス	-	・戸当り				金物	附属金物一式	・荷物用フック				錠	表示錠			ハンドル	-			開閉	ｸﾞﾗﾋﾞﾃｲﾍﾝｼﾞﾝｸﾞ			<table><tr><th>使用部位</th><th>法規</th><th>気密</th><th>1</th><th></th><th>計</th></tr><tr><td>トイレ棟1 トイレ (W) 1</td><td></td><td></td><td>1</td><td></td><td>1</td></tr><tr><td colspan="2">仕様</td><td colspan="4">備考</td></tr><tr><td>ガラス</td><td>-</td><td>・戸当り</td><td colspan="3"></td></tr><tr><td>金物</td><td>附属金物一式</td><td>・荷物用フック</td><td colspan="3" rowspan="4"></td></tr><tr><td>錠</td><td>表示錠</td><td colspan="2"></td></tr><tr><td>ハンドル</td><td>-</td><td colspan="2"></td></tr><tr><td>開閉</td><td>ｸﾞﾗﾋﾞﾃｲﾍﾝｼﾞﾝｸﾞ</td><td colspan="2"></td></tr></table>			使用部位	法規	気密	1		計	トイレ棟1 トイレ (W) 1			1		1	仕様		備考				ガラス	-	・戸当り				金物	附属金物一式	・荷物用フック				錠	表示錠			ハンドル	-			開閉	ｸﾞﾗﾋﾞﾃｲﾍﾝｼﾞﾝｸﾞ			<table><tr><th>使用部位</th><th>法規</th><th>気密</th><th>1</th><th></th><th>計</th></tr><tr><td>トイレ棟2 トイレ (W) 2</td><td></td><td></td><td>1</td><td></td><td>1</td></tr><tr><td colspan="2">仕様</td><td colspan="4">備考</td></tr><tr><td>ガラス</td><td>-</td><td>・戸当り</td><td colspan="3"></td></tr><tr><td>金物</td><td>附属金物一式</td><td>・荷物用フック</td><td colspan="3" rowspan="4"></td></tr><tr><td>錠</td><td>表示錠</td><td colspan="2"></td></tr><tr><td>ハンドル</td><td>-</td><td colspan="2"></td></tr><tr><td>開閉</td><td>ｸﾞﾗﾋﾞﾃｲﾍﾝｼﾞﾝｸﾞ</td><td colspan="2"></td></tr></table>			使用部位	法規	気密	1		計	トイレ棟2 トイレ (W) 2			1		1	仕様		備考				ガラス	-	・戸当り				金物	附属金物一式	・荷物用フック				錠	表示錠			ハンドル	-			開閉	ｸﾞﾗﾋﾞﾃｲﾍﾝｼﾞﾝｸﾞ
使用部位	法規	気密	1		計	
ロッカー様 トイレ(W)			1		1	
仕様		備考	
ガラス	-	・戸当り	
金物	附属金物一式	・荷物用フック	
錠	表示錠	
ハンドル	-	
開閉	ｸﾞﾗﾋﾞﾃｲﾍﾝｼﾞﾝｸﾞ	
使用部位	法規	気密	1		計	
ロッカー様 トイレ(M)			1		1	
仕様		備考	
ガラス	-	・戸当り	
金物	附属金物一式	・荷物用フック	
錠	表示錠	
ハンドル	-	
開閉	ｸﾞﾗﾋﾞﾃｲﾍﾝｼﾞﾝｸﾞ	
使用部位	法規	気密	1		計	
ロッカー様 トイレ(M)			1		1	
仕様		備考	
ガラス	-	・戸当り	
金物	附属金物一式	・荷物用フック	
錠	SK錠	
ハンドル	-	
開閉	ｸﾞﾗﾋﾞﾃｲﾍﾝｼﾞﾝｸﾞ (SK用)	
使用部位	法規	気密	1		計	
トイレ棟1 トイレ (M) 1			1		1	
仕様		備考	
ガラス	-	・戸当り	
金物	附属金物一式	・荷物用フック	
錠	SK錠	
ハンドル	-	
開閉	ｸﾞﾗﾋﾞﾃｲﾍﾝｼﾞﾝｸﾞ (SK用)	
使用部位	法規	気密	1		計	
トイレ棟1 トイレ (M) 1			1		1	
仕様		備考	
ガラス	-	・戸当り	
金物	附属金物一式	・荷物用フック	
錠	表示錠	
ハンドル	-	
開閉	ｸﾞﾗﾋﾞﾃｲﾍﾝｼﾞﾝｸﾞ	
使用部位	法規	気密	1		計	
トイレ棟1 トイレ (W) 1			1		1	
仕様		備考	
ガラス	-	・戸当り	
金物	附属金物一式	・荷物用フック	
錠	表示錠	
ハンドル	-	
開閉	ｸﾞﾗﾋﾞﾃｲﾍﾝｼﾞﾝｸﾞ	
使用部位	法規	気密	1		計	
トイレ棟1 トイレ (W) 1			1		1	
仕様		備考	
ガラス	-	・戸当り	
金物	附属金物一式	・荷物用フック	
錠	表示錠	
ハンドル	-	
開閉	ｸﾞﾗﾋﾞﾃｲﾍﾝｼﾞﾝｸﾞ	
使用部位	法規	気密	1		計	
トイレ棟2 トイレ (W) 2			1		1	
仕様		備考	
ガラス	-	・戸当り	
金物	附属金物一式	・荷物用フック	
錠	表示錠	
ハンドル	-	
開閉	ｸﾞﾗﾋﾞﾃｲﾍﾝｼﾞﾝｸﾞ	
		TB-08 トイレブース		TB-09 トイレブース		TB-10 トイレブース		TB-11 トイレブース		TB-12 トイレブース		TB-13 トイレブース	
		<table><tr><th>使用部位</th><th>法規</th><th>気密</th><th>1</th><th></th><th>計</th></tr><tr><td>トイレ棟2 トイレ (M) 2</td><td></td><td></td><td>1</td><td></td><td>1</td></tr><tr><td colspan="2">仕様</td><td colspan="4">備考</td></tr><tr><td>ガラス</td><td>-</td><td>・戸当り</td><td colspan="3"></td></tr><tr><td>金物</td><td>附属金物一式</td><td>・荷物用フック</td><td colspan="3" rowspan="4"></td></tr><tr><td>錠</td><td>表示錠・SK錠</td><td colspan="2"></td></tr><tr><td>ハンドル</td><td>-</td><td colspan="2"></td></tr><tr><td>開閉</td><td>ｸﾞﾗﾋﾞﾃｲﾍﾝｼﾞﾝｸﾞ</td><td colspan="2"></td></tr></table>		使用部位	法規	気密	1		計	トイレ棟2 トイレ (M) 2			1		1	仕様		備考				ガラス	-	・戸当り				金物	附属金物一式	・荷物用フック				錠	表示錠・SK錠			ハンドル	-			開閉	ｸﾞﾗﾋﾞﾃｲﾍﾝｼﾞﾝｸﾞ			<table><tr><th>使用部位</th><th>法規</th><th>気密</th><th>1</th><th></th><th>計</th></tr><tr><td>トイレ棟2 トイレ (M) 2</td><td></td><td></td><td>1</td><td></td><td>1</td></tr><tr><td colspan="2">仕様</td><td colspan="4">備考</td></tr><tr><td>ガラス</td><td>-</td><td>・戸当り</td><td colspan="3"></td></tr><tr><td>金物</td><td>附属金物一式</td><td>・荷物用フック</td><td colspan="3" rowspan="4"></td></tr><tr><td>錠</td><td>SK錠</td><td colspan="2"></td></tr><tr><td>ハンドル</td><td>-</td><td colspan="2"></td></tr><tr><td>開閉</td><td>ｸﾞﾗﾋﾞﾃｲﾍﾝｼﾞﾝｸﾞ (SK用)</td><td colspan="2"></td></tr></table>		使用部位	法規	気密	1		計	トイレ棟2 トイレ (M) 2			1		1	仕様		備考				ガラス	-	・戸当り				金物	附属金物一式	・荷物用フック				錠	SK錠			ハンドル	-			開閉	ｸﾞﾗﾋﾞﾃｲﾍﾝｼﾞﾝｸﾞ (SK用)			<table><tr><th>使用部位</th><th>法規</th><th>気密</th><th>1</th><th></th><th>計</th></tr><tr><td>トイレ棟3 トイレ (M) 3</td><td></td><td></td><td>1</td><td></td><td>1</td></tr><tr><td colspan="2">仕様</td><td colspan="4">備考</td></tr><tr><td>ガラス</td><td>-</td><td>・戸当り</td><td colspan="3"></td></tr><tr><td>金物</td><td>附属金物一式</td><td>・荷物用フック</td><td colspan="3" rowspan="4"></td></tr><tr><td>錠</td><td>表示錠</td><td colspan="2"></td></tr><tr><td>ハンドル</td><td>-</td><td colspan="2"></td></tr><tr><td>開閉</td><td>ｸﾞﾗﾋﾞﾃｲﾍﾝｼﾞﾝｸﾞ</td><td colspan="2"></td></tr></table>		使用部位	法規	気密	1		計	トイレ棟3 トイレ (M) 3			1		1	仕様		備考				ガラス	-	・戸当り				金物	附属金物一式	・荷物用フック				錠	表示錠			ハンドル	-			開閉	ｸﾞﾗﾋﾞﾃｲﾍﾝｼﾞﾝｸﾞ			<table><tr><th>使用部位</th><th>法規</th><th>気密</th><th>1</th><th></th><th>計</th></tr><tr><td>トイレ棟3 トイレ (W) 3</td><td></td><td></td><td>1</td><td></td><td>1</td></tr><tr><td colspan="2">仕様</td><td colspan="4">備考</td></tr><tr><td>ガラス</td><td>-</td><td>・戸当り</td><td colspan="3"></td></tr><tr><td>金物</td><td>附属金物一式</td><td>・荷物用フック</td><td colspan="3" rowspan="4"></td></tr><tr><td>錠</td><td>表示錠</td><td colspan="2"></td></tr><tr><td>ハンドル</td><td>-</td><td colspan="2"></td></tr><tr><td>開閉</td><td>ｸﾞﾗﾋﾞﾃｲﾍﾝｼﾞﾝｸﾞ</td><td colspan="2"></td></tr></table>		使用部位	法規	気密	1		計	トイレ棟3 トイレ (W) 3			1		1	仕様		備考				ガラス	-	・戸当り				金物	附属金物一式	・荷物用フック				錠	表示錠			ハンドル	-			開閉	ｸﾞﾗﾋﾞﾃｲﾍﾝｼﾞﾝｸﾞ			<table><tr><th>使用部位</th><th>法規</th><th>気密</th><th>1</th><th></th><th>計</th></tr><tr><td>ロッカー様 トイレ (M)</td><td></td><td></td><td>1</td><td></td><td>1</td></tr><tr><td colspan="2">仕様</td><td colspan="4">備考</td></tr><tr><td>ガラス</td><td>-</td><td colspan="4"></td></tr><tr><td>金物</td><td>附属金物一式</td><td colspan="4"></td></tr><tr><td>錠</td><td>-</td><td colspan="4"></td></tr><tr><td>ハンドル</td><td>-</td><td colspan="4"></td></tr><tr><td>開閉</td><td>-</td><td colspan="4"></td></tr></table>		使用部位	法規	気密	1		計	ロッカー様 トイレ (M)			1		1	仕様		備考				ガラス	-					金物	附属金物一式					錠	-					ハンドル	-					開閉	-					<table><tr><th>使用部位</th><th>法規</th><th>気密</th><th>1</th><th></th><th>計</th></tr><tr><td>トイレ棟3 トイレ (M) 3</td><td></td><td></td><td>1</td><td></td><td>1</td></tr><tr><td colspan="2">仕様</td><td colspan="4">備考</td></tr><tr><td>ガラス</td><td>-</td><td colspan="4"></td></tr><tr><td>金物</td><td>附属金物一式</td><td colspan="4"></td></tr><tr><td>錠</td><td>-</td><td colspan="4"></td></tr><tr><td>ハンドル</td><td>-</td><td colspan="4"></td></tr><tr><td>開閉</td><td>-</td><td colspan="4"></td></tr></table>		使用部位	法規	気密	1		計	トイレ棟3 トイレ (M) 3			1		1	仕様		備考				ガラス	-					金物	附属金物一式					錠	-					ハンドル	-					開閉	-	
使用部位	法規	気密	1		計	
トイレ棟2 トイレ (M) 2			1		1	
仕様		備考	
ガラス	-	・戸当り	
金物	附属金物一式	・荷物用フック	
錠	表示錠・SK錠	
ハンドル	-	
開閉	ｸﾞﾗﾋﾞﾃｲﾍﾝｼﾞﾝｸﾞ	
使用部位	法規	気密	1		計	
トイレ棟2 トイレ (M) 2			1		1	
仕様		備考	
ガラス	-	・戸当り	
金物	附属金物一式	・荷物用フック	
錠	SK錠	
ハンドル	-	
開閉	ｸﾞﾗﾋﾞﾃｲﾍﾝｼﾞﾝｸﾞ (SK用)	
使用部位	法規	気密	1		計	
トイレ棟3 トイレ (M) 3			1		1	
仕様		備考	
ガラス	-	・戸当り	
金物	附属金物一式	・荷物用フック	
錠	表示錠	
ハンドル	-	
開閉	ｸﾞﾗﾋﾞﾃｲﾍﾝｼﾞﾝｸﾞ	
使用部位	法規	気密	1		計	
トイレ棟3 トイレ (W) 3			1		1	
仕様		備考	
ガラス	-	・戸当り	
金物	附属金物一式	・荷物用フック	
錠	表示錠	
ハンドル	-	
開閉	ｸﾞﾗﾋﾞﾃｲﾍﾝｼﾞﾝｸﾞ	
使用部位	法規	気密	1		計	
ロッカー様 トイレ (M)			1		1	
仕様		備考	
ガラス	-	
金物	附属金物一式	
錠	-	
ハンドル	-	
開閉	-	
使用部位	法規	気密	1		計	
トイレ棟3 トイレ (M) 3			1		1	
仕様		備考	
ガラス	-	
金物	附属金物一式	
錠	-	
ハンドル	-	
開閉	-	
株式会社 建設技術研究所 東京都中央区日本橋浜町3-21-1 日本橋浜町Fタワー TEL 03 (3668) 0451		決済印 川口市 25.12.25 施設整備室		設計 一級建築士 大田登録 第299188号 川井 孝浩		一級建築士 大田登録 第374181号 石塚 悠馬		工事名称 (仮称) 神根総合運動公園屋外施設建設工事（その2）		図面名称 建具表		縮尺 (A1)1/100 (A3)1/200 作成日 令和 7年 3月		A-22	

D-01	RC出隅詳細図	S=1/10	D-02	塗床立上げ詳細図	S=1/10	D-03	トイレ ライニング詳細図	S=1/10			
D-04	軒先詳細図	S=1/10	D-05	ケラバ詳細図	S=1/10	D-06	ルーバー詳細図（ロッカー室）	S=1/10	D-07	ルーバー詳細図（あずまや）	S=1/10

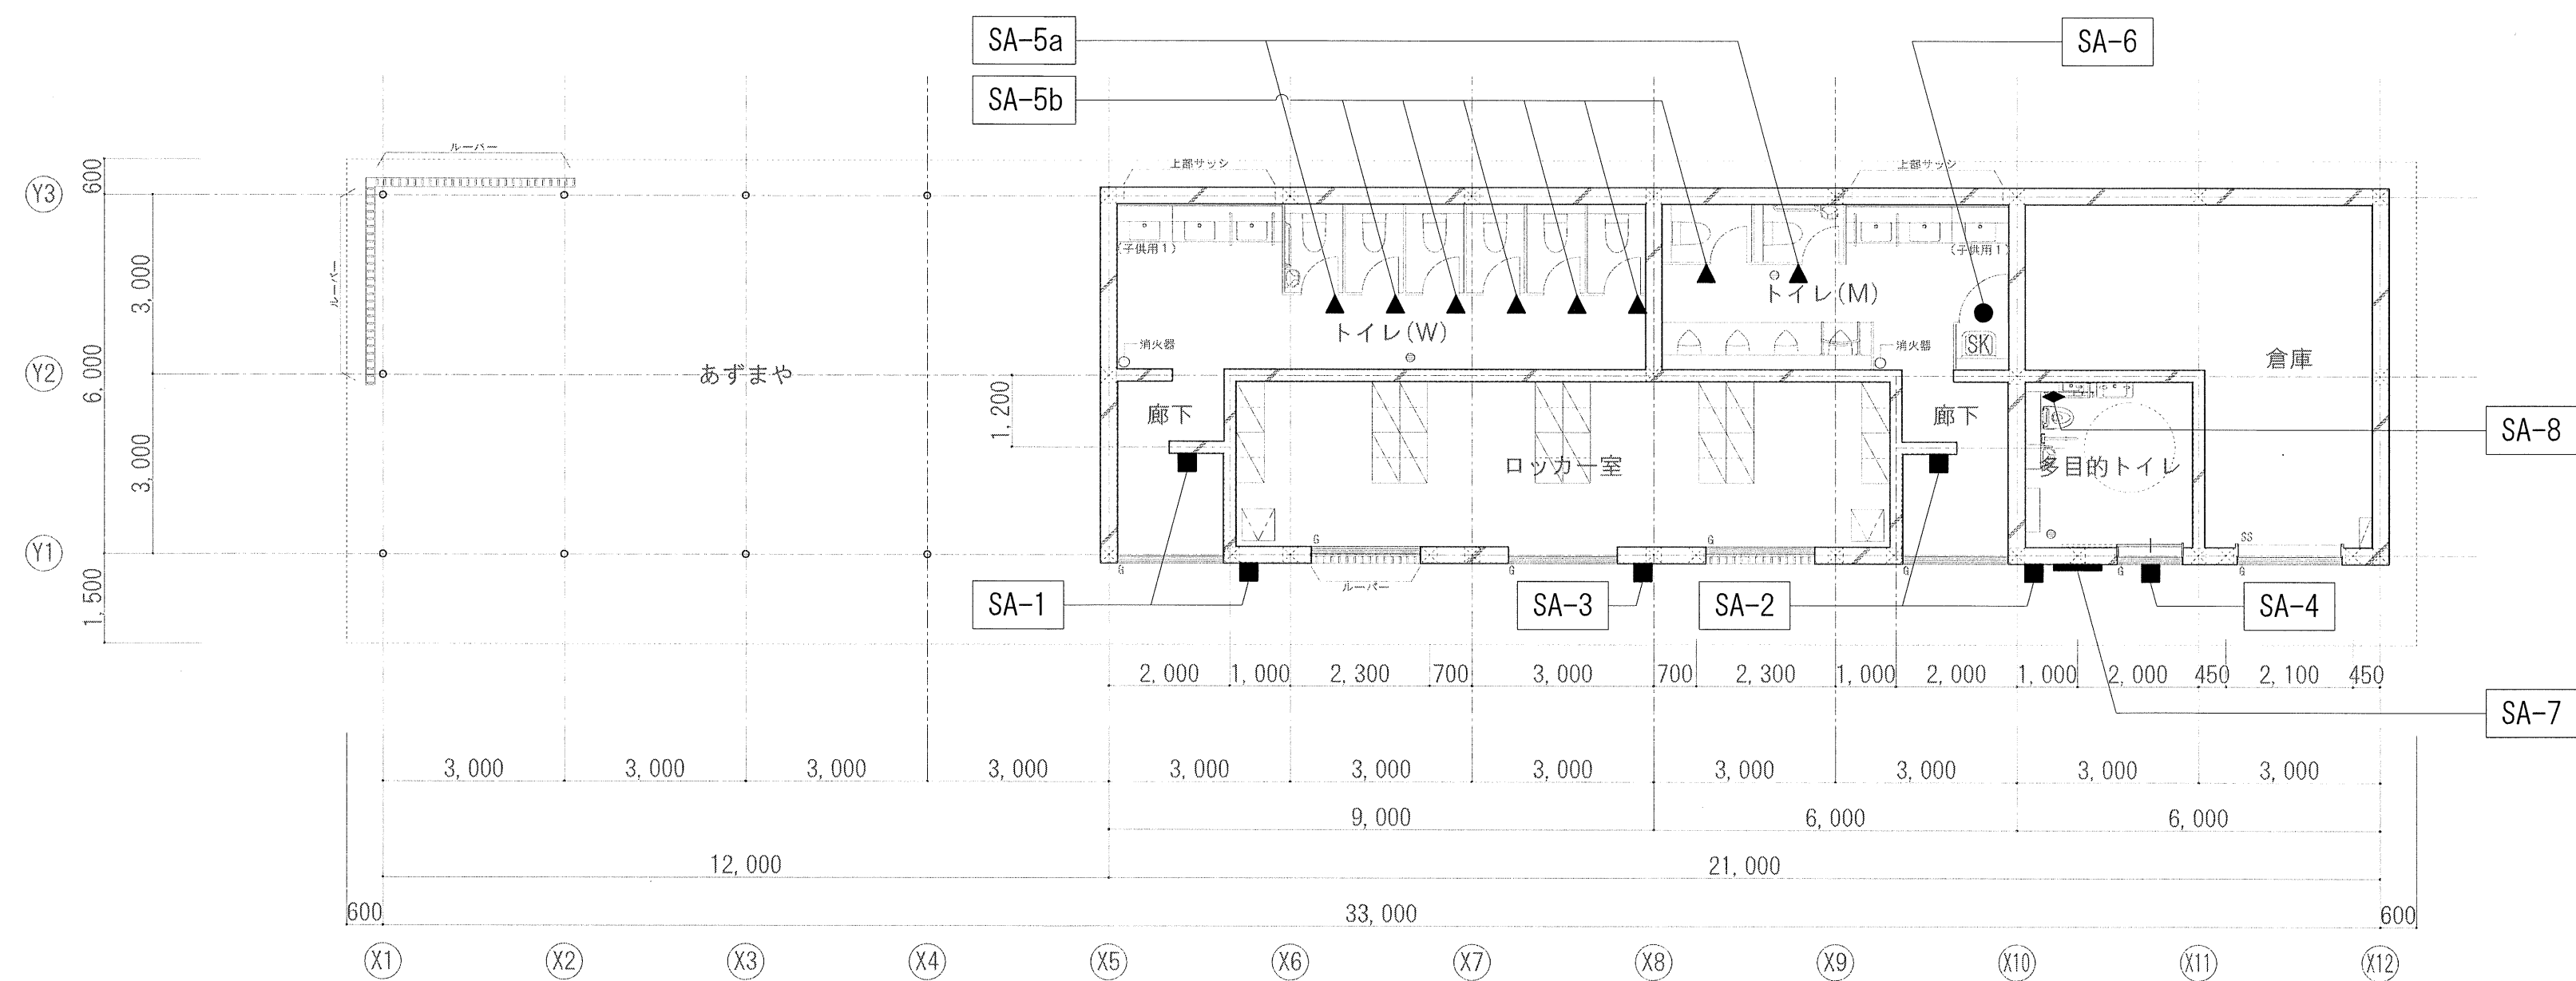

■ロッカー棟 サインキープラン


■ロッカー棟 サイン一覧表

No.	室名・場所	種別	内容	寸法 (W×H)	材質・仕様	数量	備考
SA-1	トイレ (W)	ピクトサイン	JIS Z8210：女性	H120	SUSプレート+焼付塗装	2	
SA-2	トイレ (M)	ピクトサイン	JIS Z8210：男性	H120	SUSプレート+焼付塗装	2	
SA-3	ロッカー室	ピクトサイン	JIS Z8210：コインロッカー	H120	SUSプレート+焼付塗装	1	
SA-4	多目的トイレ	ピクトサイン	JIS Z8210：障害のある人が使える設備 他	H100	カッティングシート (屋外用)	1	入口扉面に貼り付け
SA-5a	トイレ扉、ブース	ピクトサイン	JIS Z8210：ベビーチェア、洋風便器	40×40、40×40	カッティングシート	2	洋風便器のピクトグラムに手すりを追加
SA-5b	トイレ扉、ブース	ピクトサイン	JIS Z8210：洋風便器	40×40	カッティングシート	6	
SA-6	SK	室名サイン	文言：SK	W (可変) ×H23 (固定)	カッティングシート (屋外用)	1	文字幅に依じる
SA-7	外壁	触知板	詳細図参照	800×400	アルミ複合版+インクジェットシート	1	
SA-8	多目的トイレ	非常通報サイン	詳細図参照	50×75	インクジェット印刷フィルム貼	1	


■トイレ棟1 サイン一覧表

No.	室名・場所	種別	内容	寸法 (W×H)	材質・仕様	数量	備考
SB-1	トイレ (W) 1～3	ピクトサイン	JIS Z8210：女性	H120	SUSプレート+焼付塗装	1	
SB-2	トイレ (M) 1～3	ピクトサイン	JIS Z8210：男性	H120	SUSプレート+焼付塗装	1	
SB-3	多目的トイレ3	ピクトサイン	JIS Z8210：障害のある人が使える設備 他	H100	カッティングシート (屋外用)	0	入口扉面に貼り付け
SB-4a	トイレ扉、ブース	ピクトサイン	JIS Z8210：洋風便器	40×40	カッティングシート	2	洋風便器のピクトグラムに手すりを追加
SB-4b	トイレ扉	ピクトサイン	JIS Z8210：洋風便器	40×40	カッティングシート	1	
SB-5	SK	室名サイン	文言：SK	W (可変) ×H23 (固定)	カッティングシート	1	文字幅に依じる
SB-6	倉庫1～3	室名サイン	文言：倉庫1～3	W (可変) ×H23 (固定)	カッティングシート (屋外用)	1	
SB-7	外壁	触知板	詳細図参照	400×400	アルミ複合版+インクジェットシート	1	
SB-8	多目的トイレ3	非常通報サイン	詳細図参照	50×75	インクジェット印刷フィルム貼	0	


※デザイン及び取り付け位置は、監督職員と協議の上、最終決定するものとする。
※外壁面のピクトサインはブラケット照明芯合わせにて調整すること。

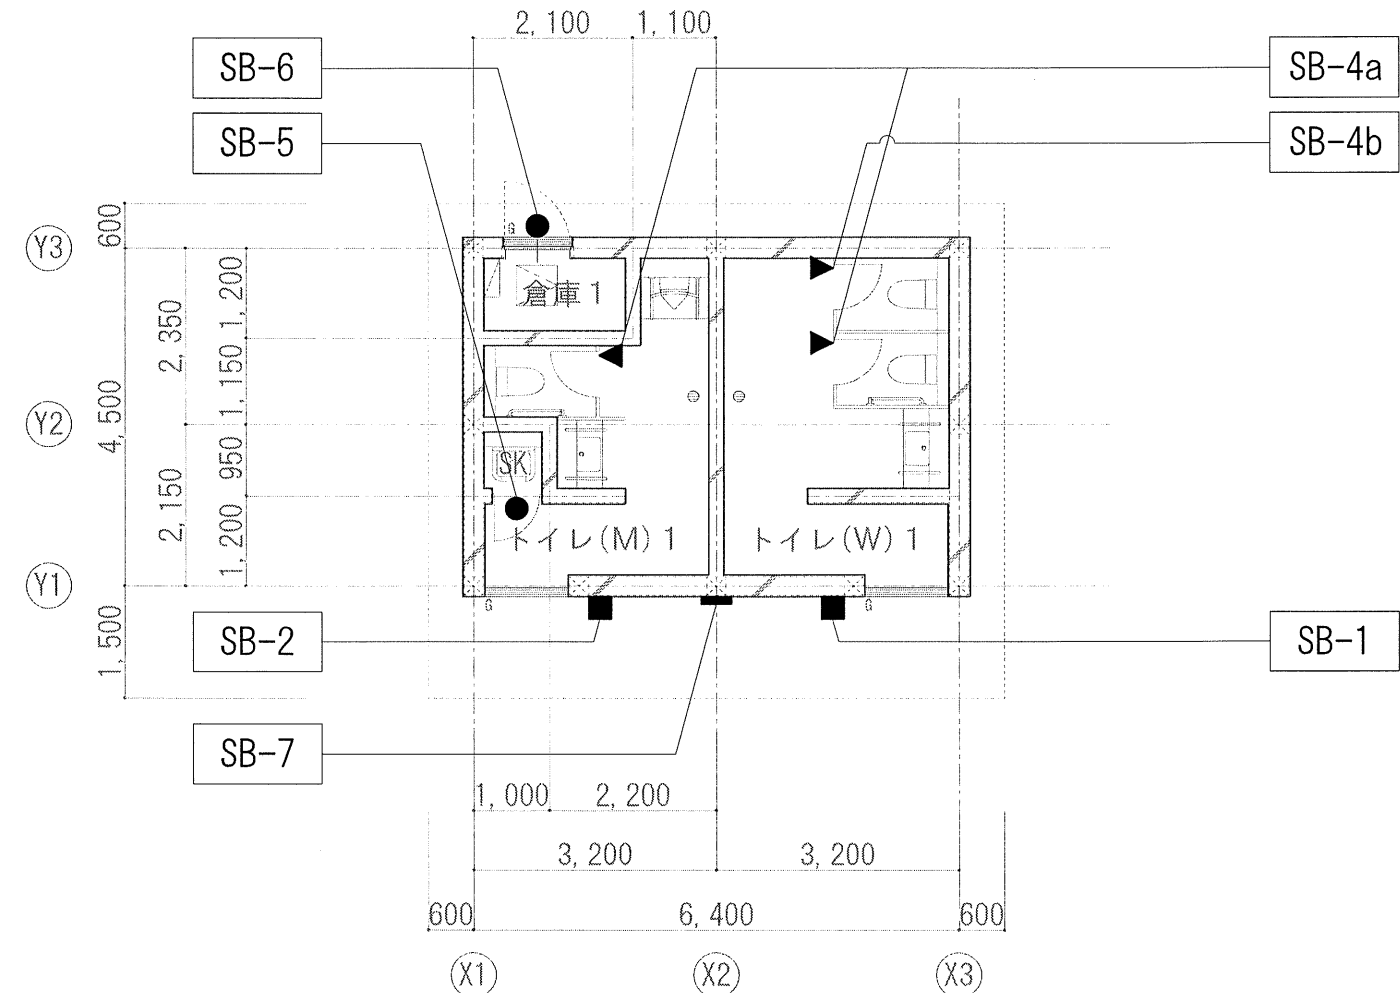


■トイレ棟1 サインキープラン

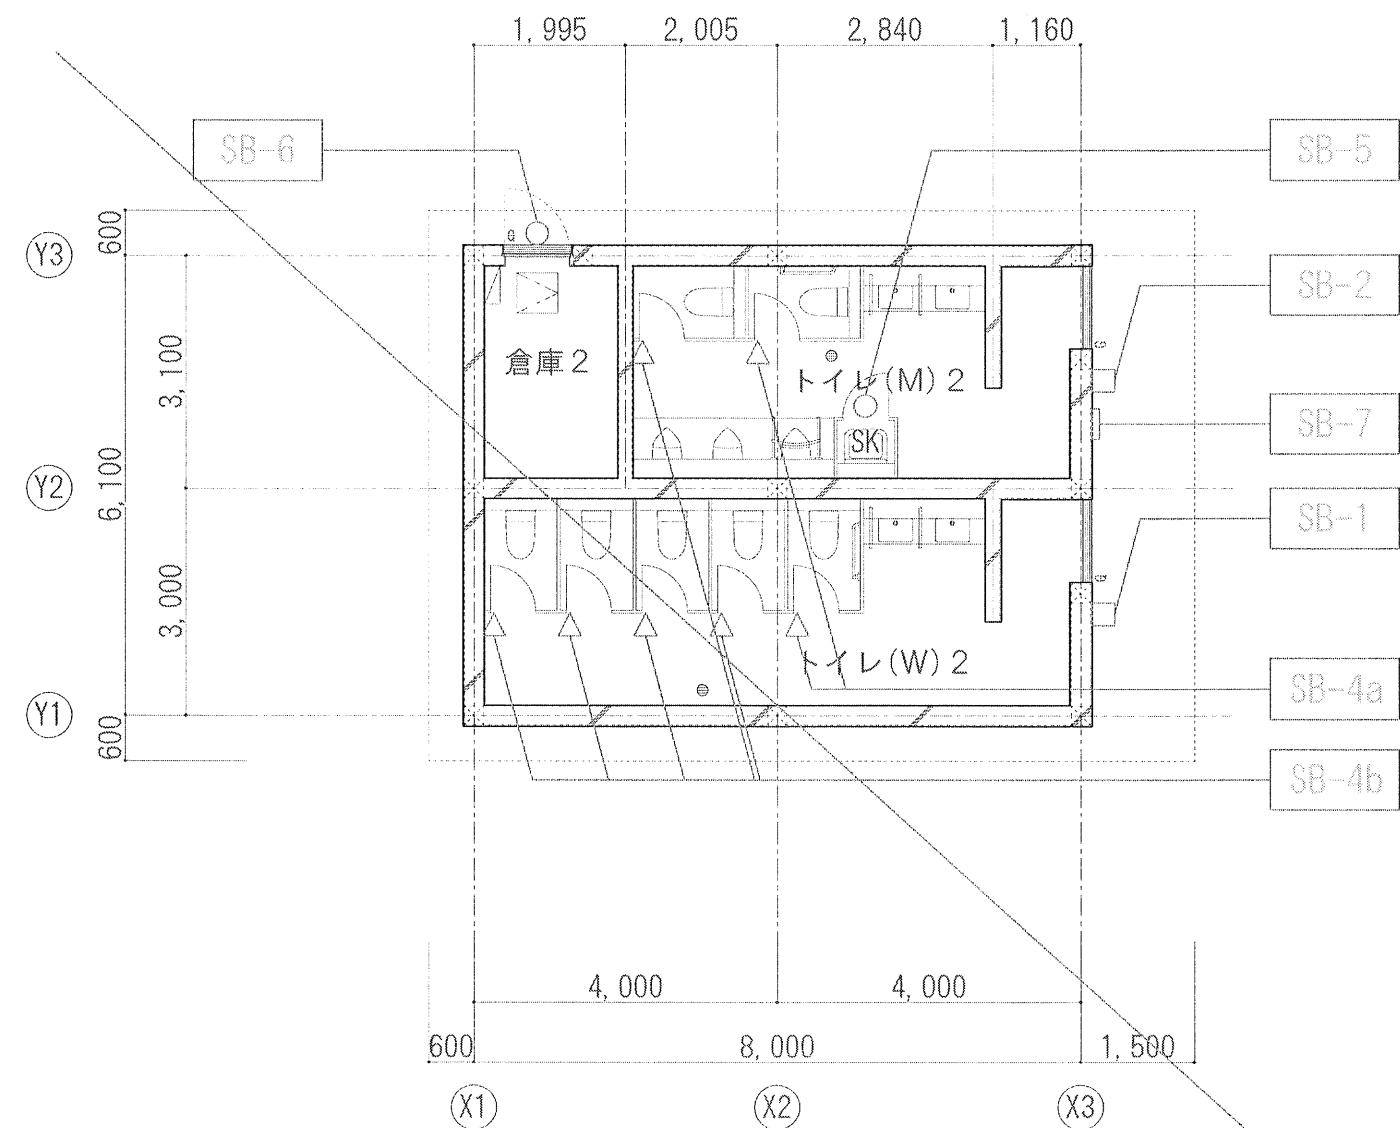


■トイレ棟2 サインキープラン

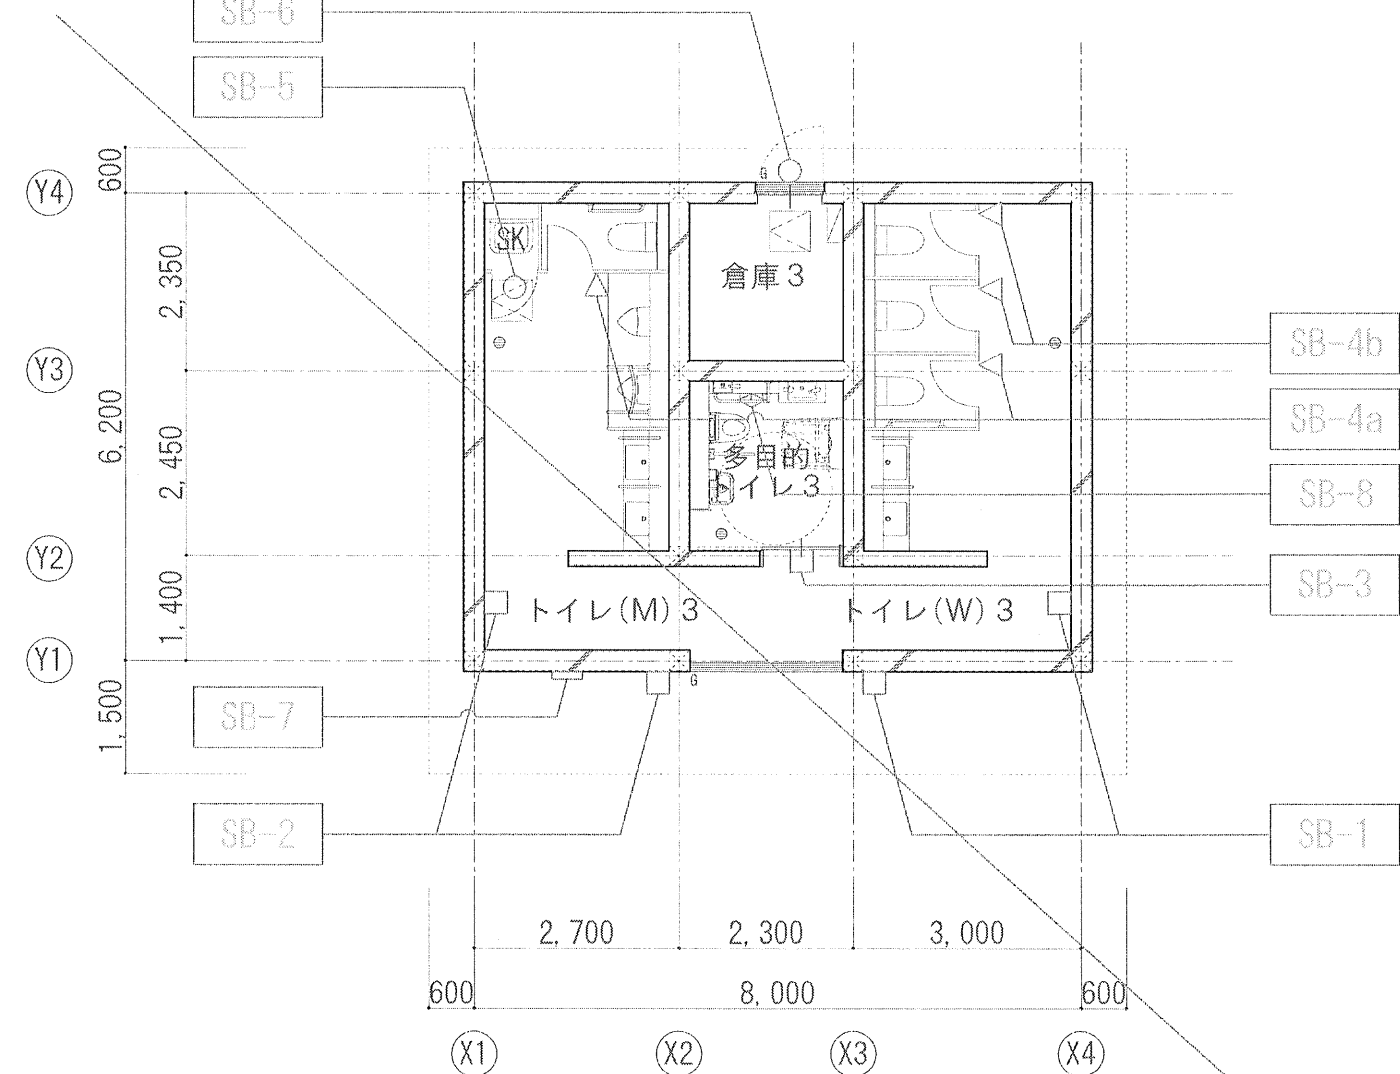


■トイレ棟3 サインキープラン

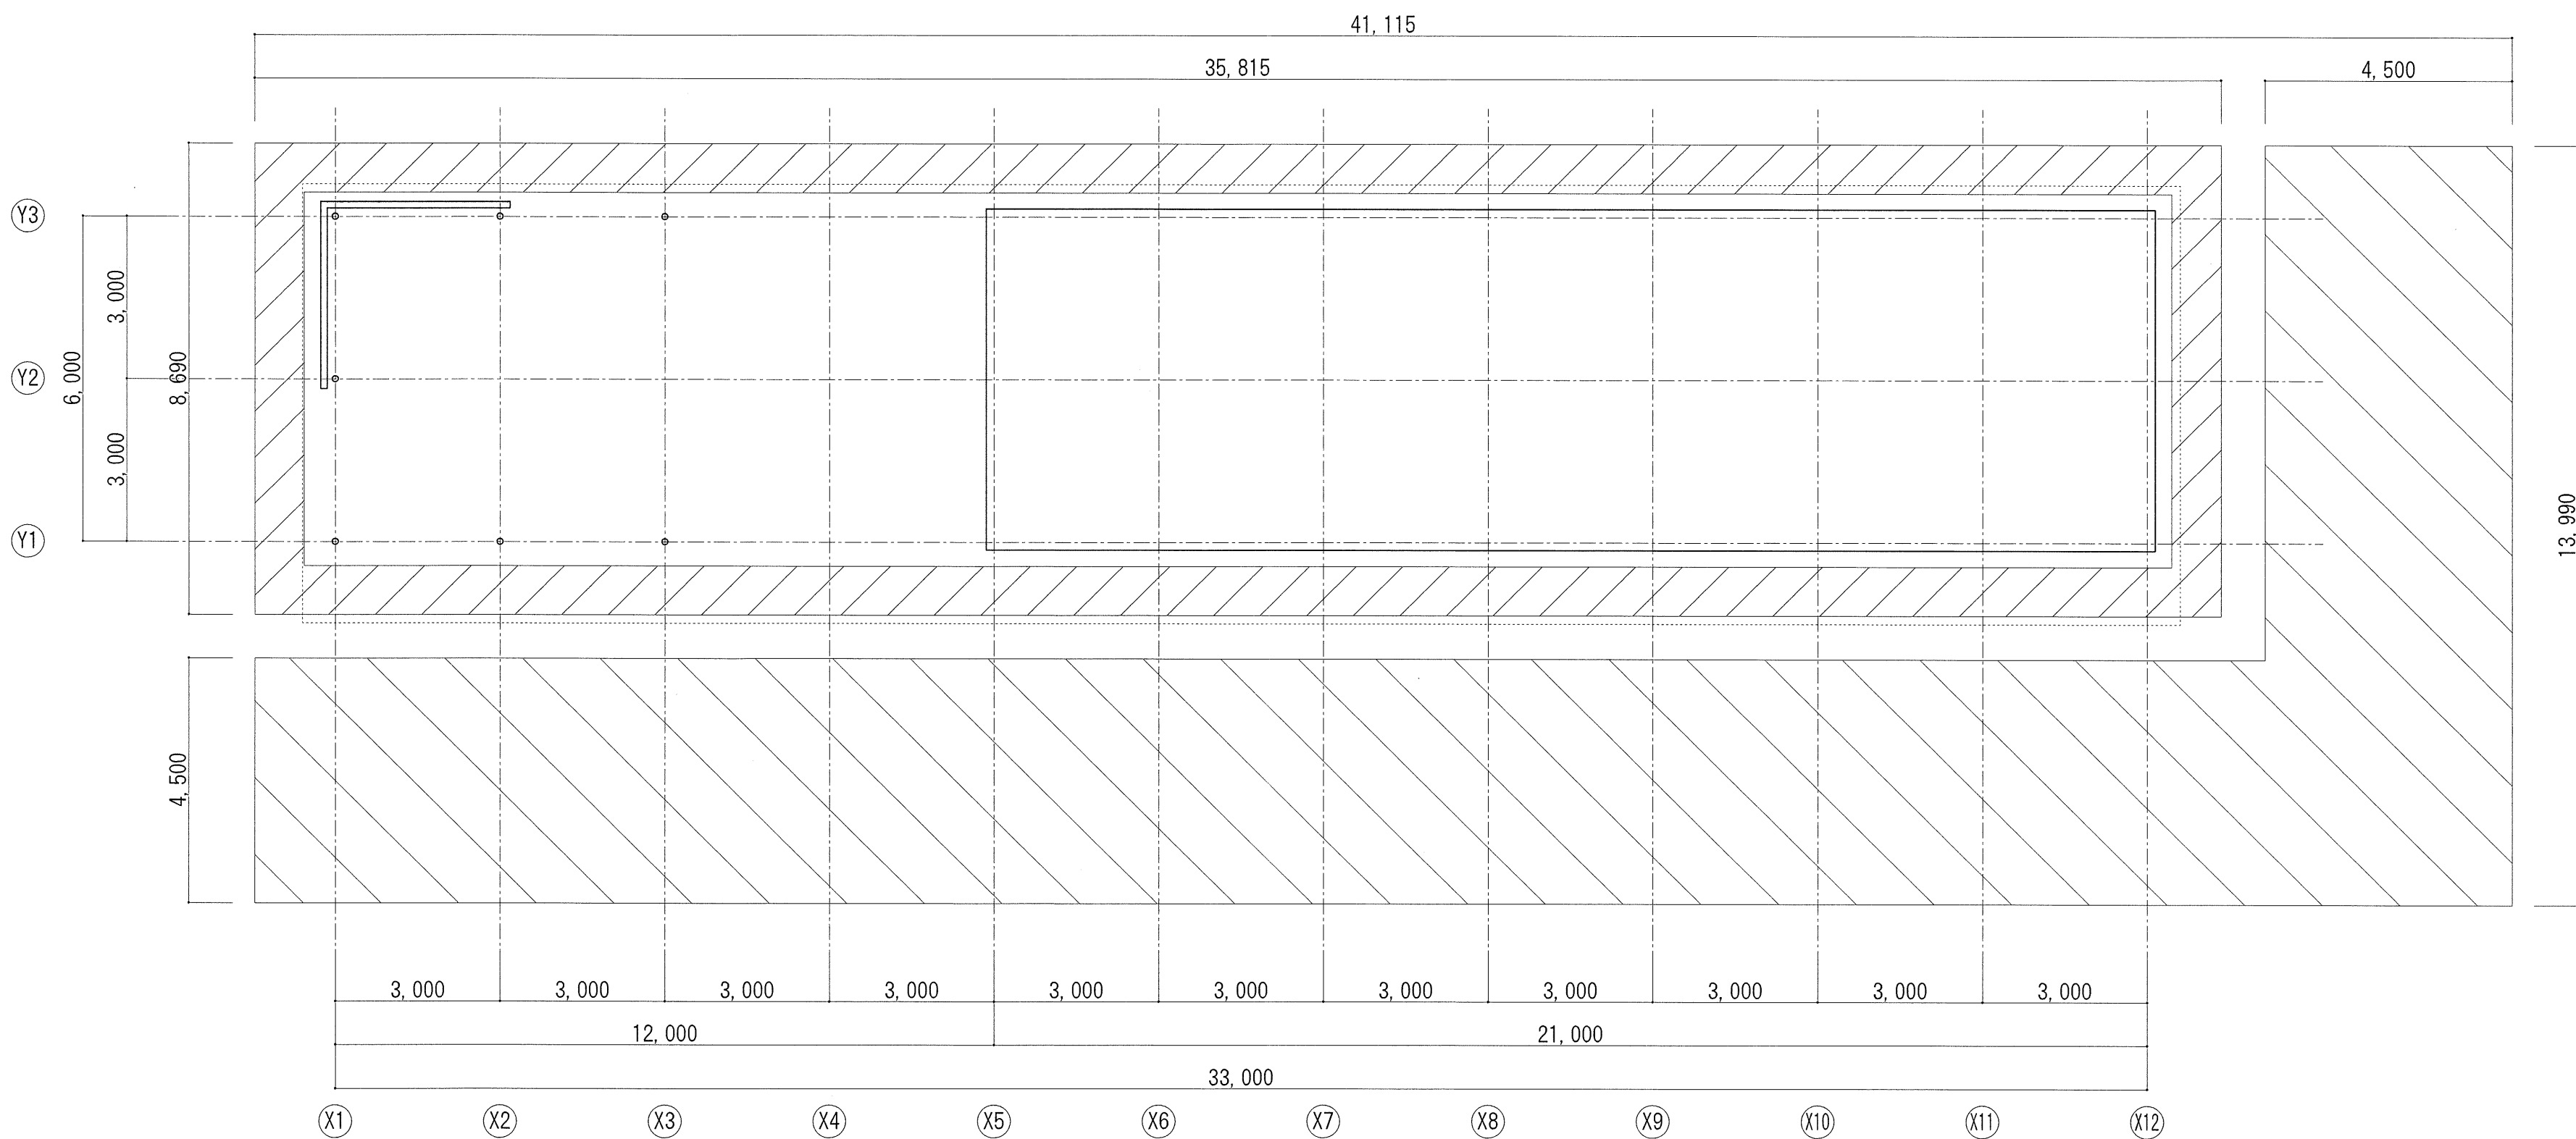

■ロッカー棟 仮設平面図

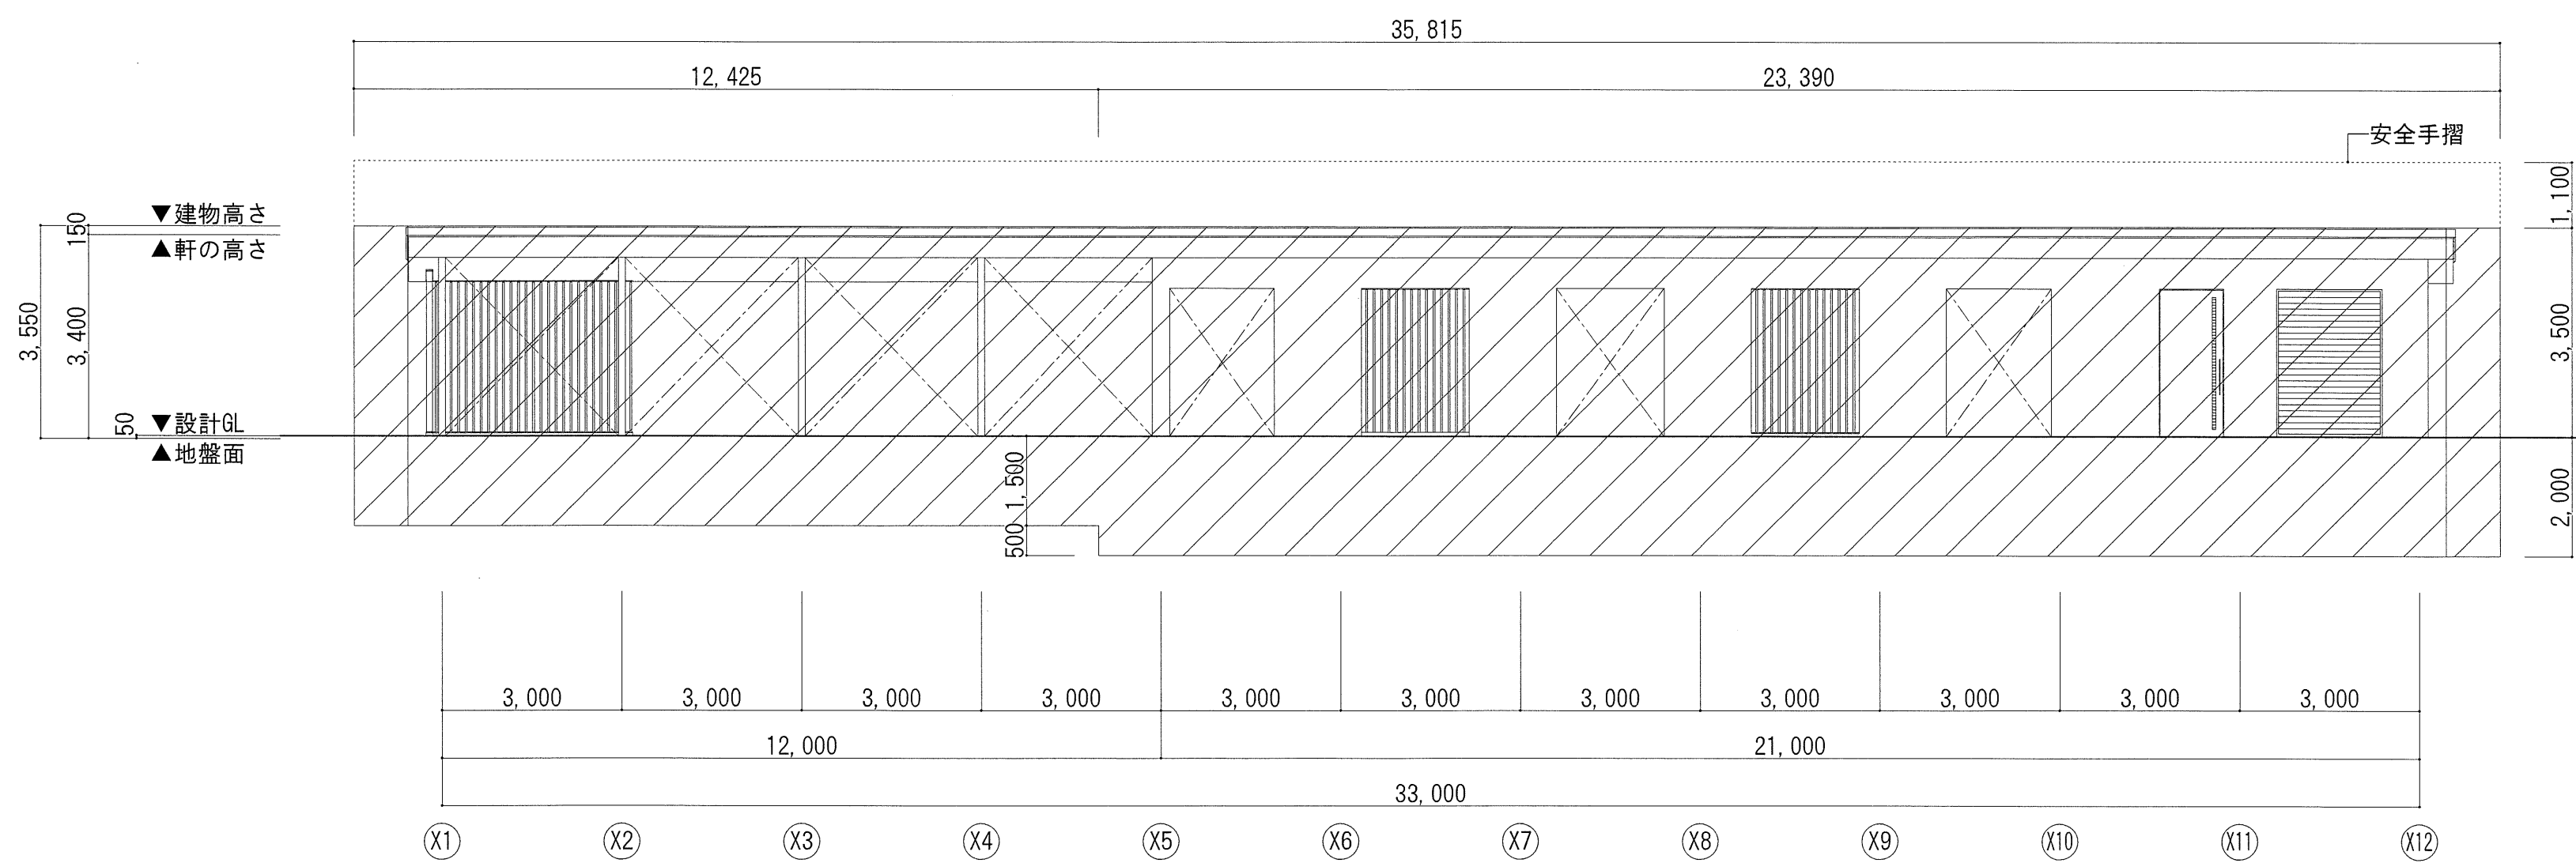

■ロッカー棟 仮設南立面図

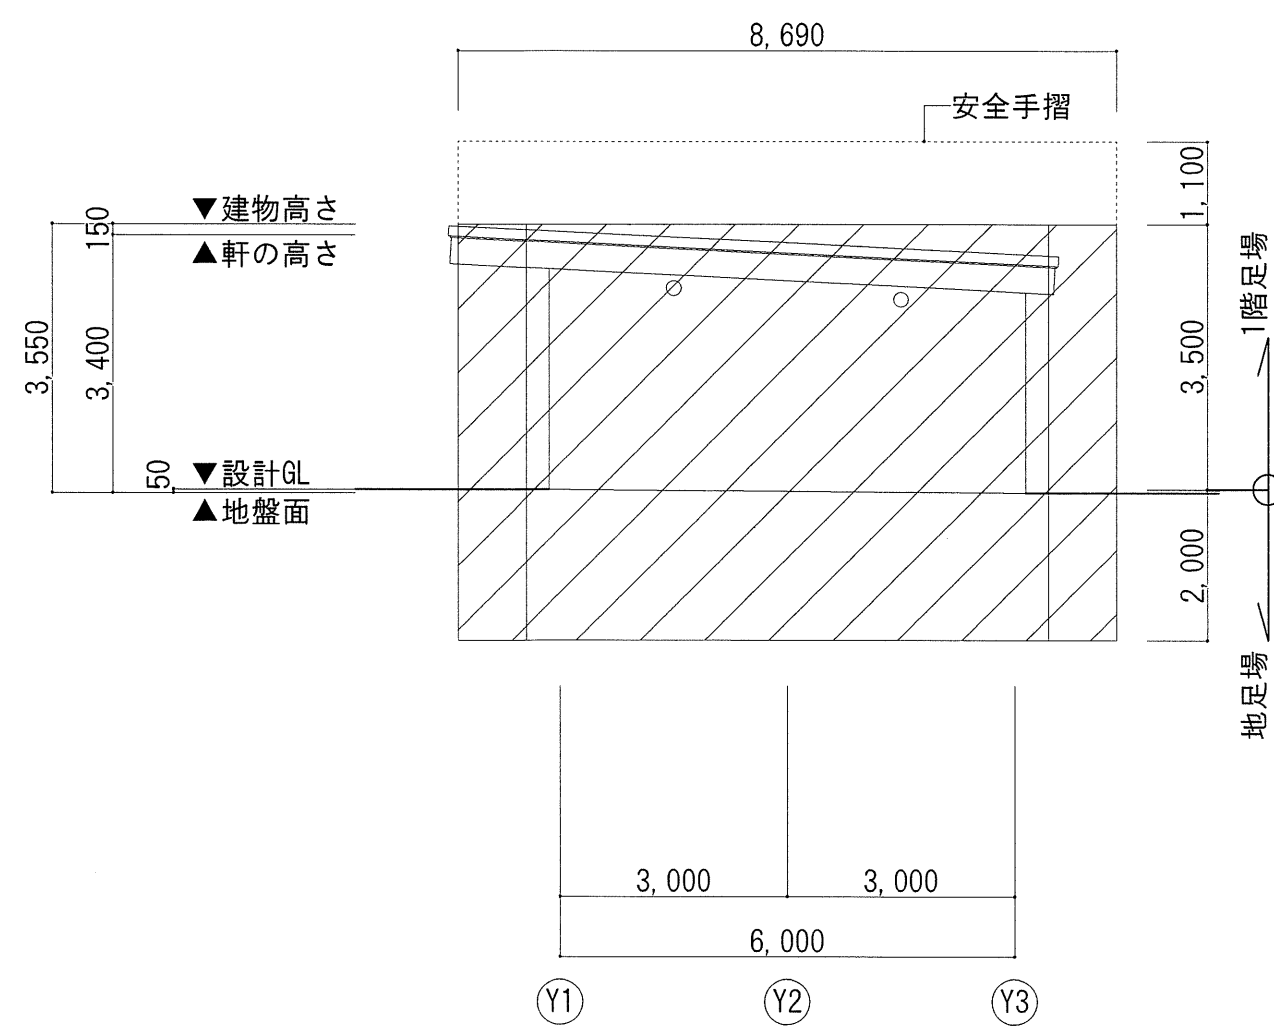


■ロッカー棟 仮設東立面図


■凡例

- 梓組本足場 (幅900) 手摺先行方式
- 鉄板敷き範囲 計953.10㎡【建築工事】
- ロッカー棟部分：227.72㎡
- トイレ棟1部分：100.71㎡
- トイレ棟2部分：115.11㎡
- トイレ棟3部分：115.56㎡
- あずまや2部分：98.50㎡
- あずまや3部分：98.50㎡
- あずまや4部分：98.50㎡
- あずまや5部分：98.50㎡


■仮設事務所：100㎡ (10m×10m)

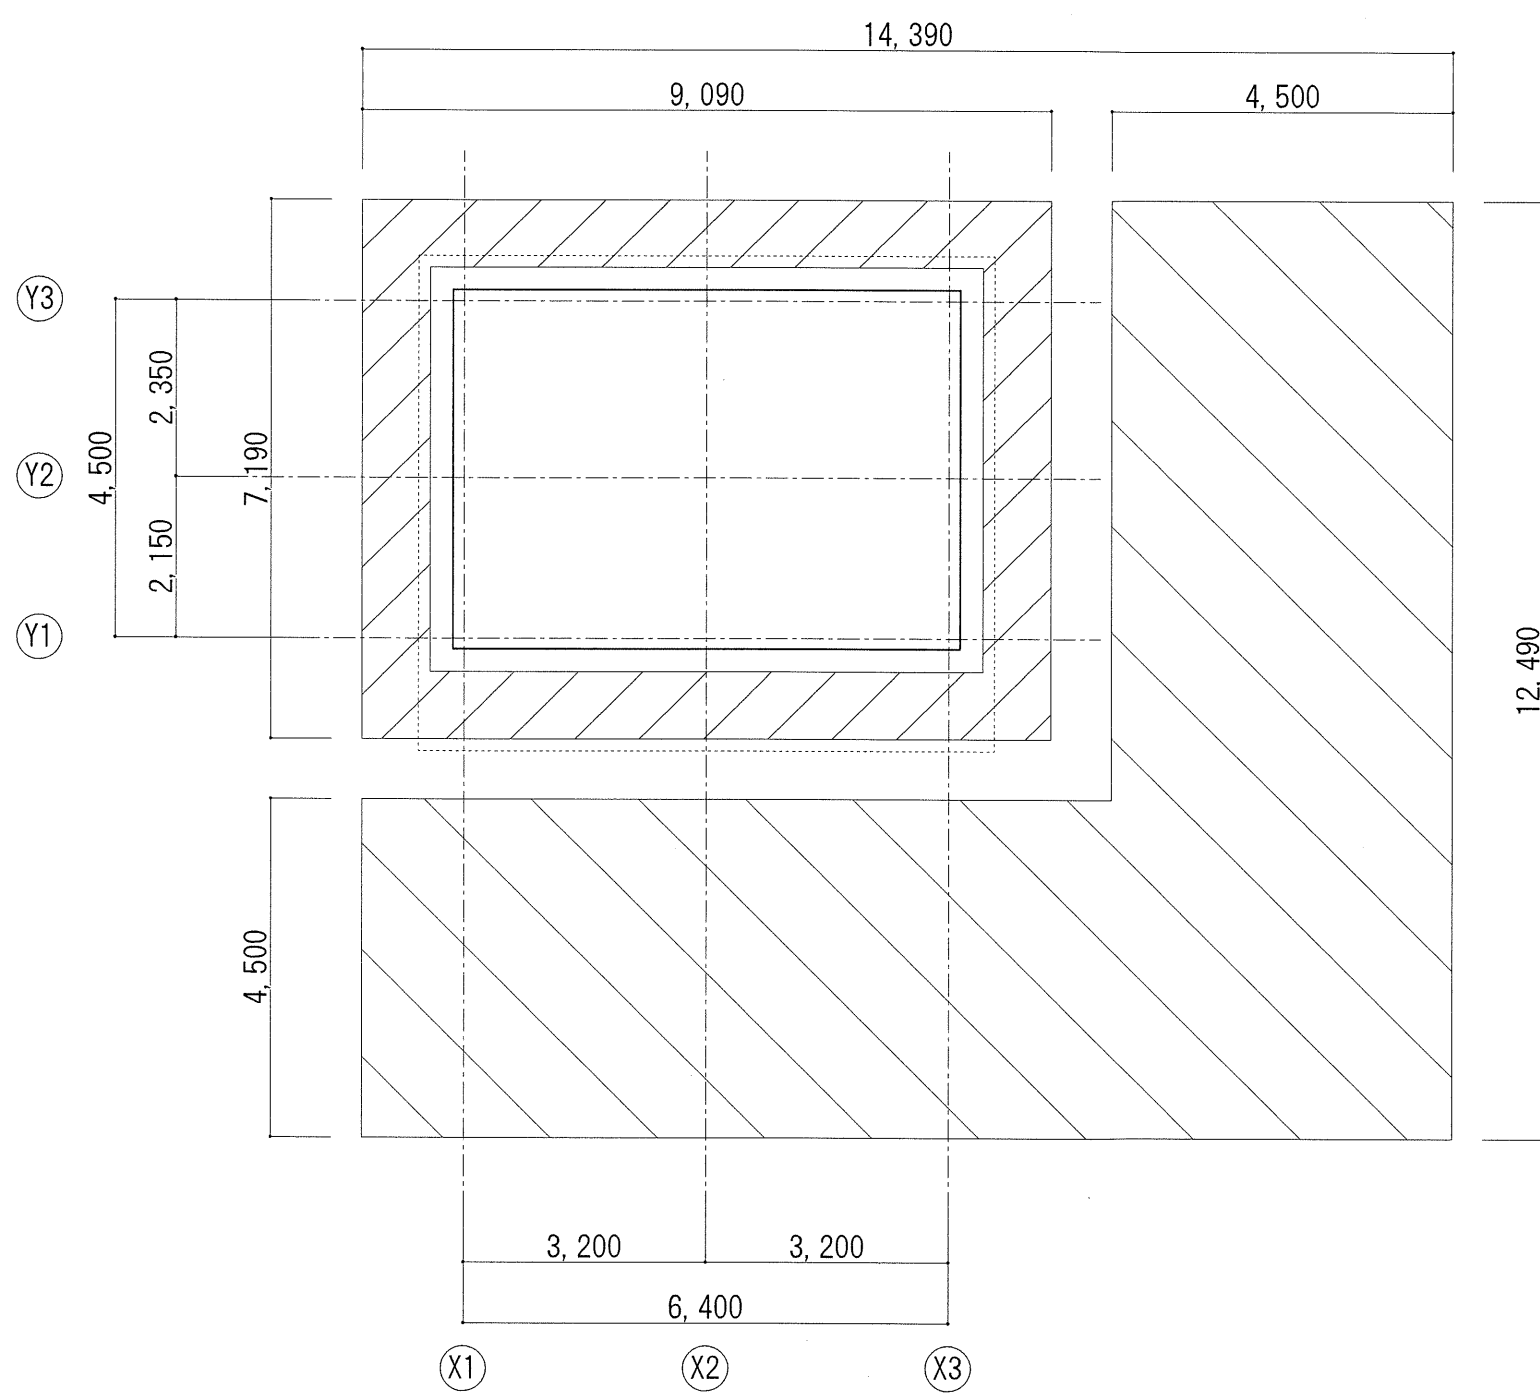


■トイレ棟1 仮設平面図

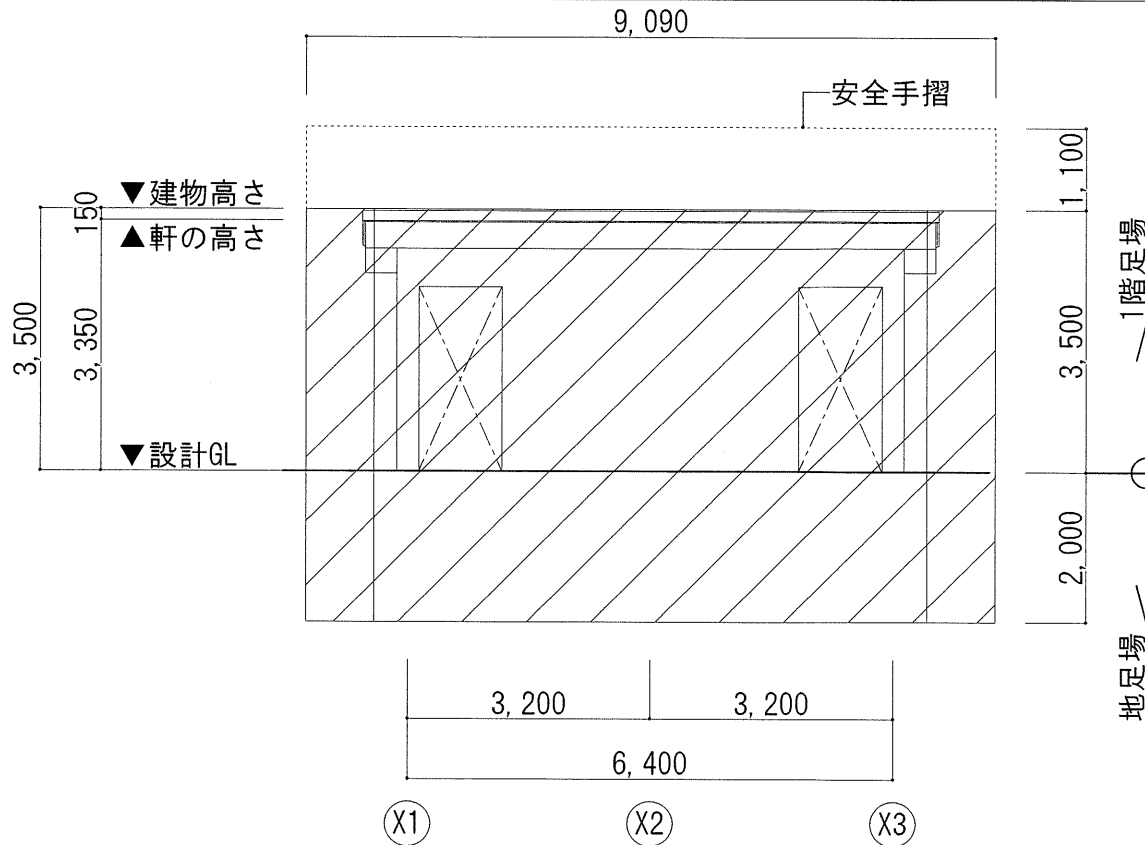


■トイレ棟1 仮設南立面図

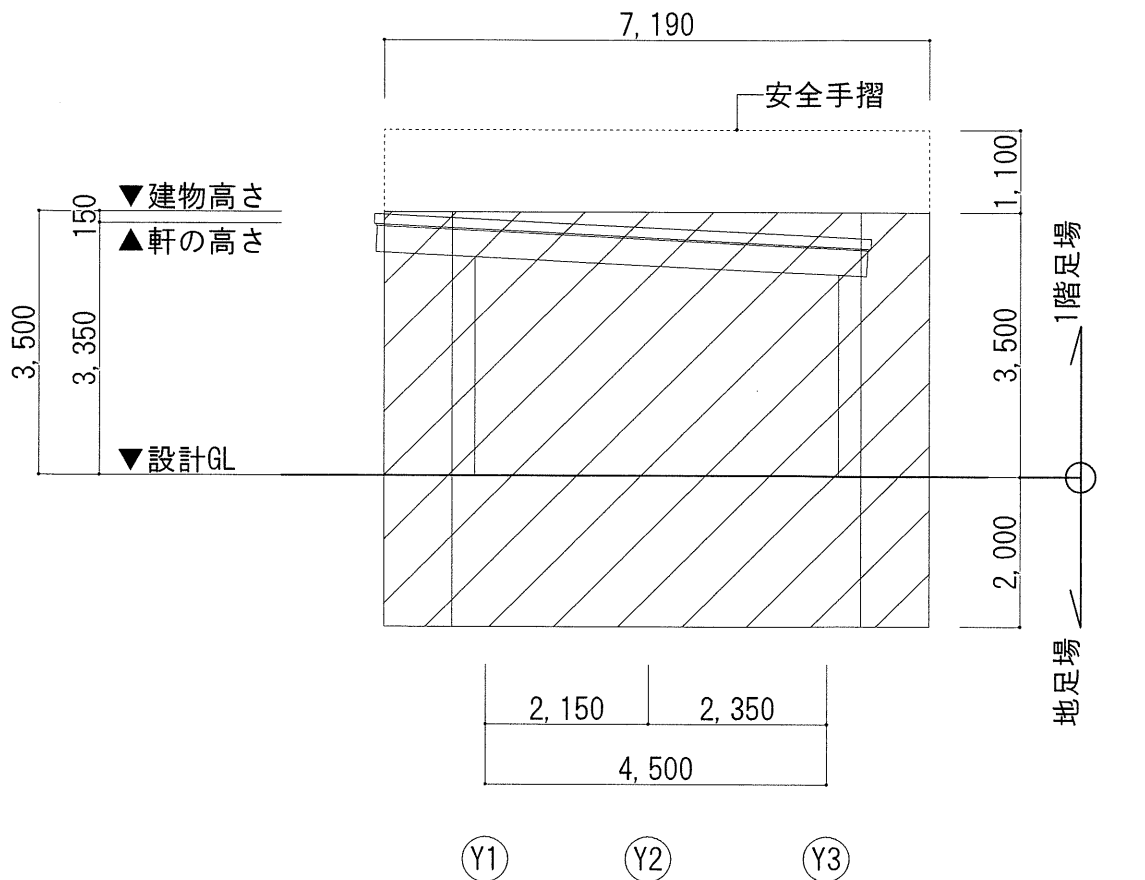


■トイレ棟1 仮設東立面図

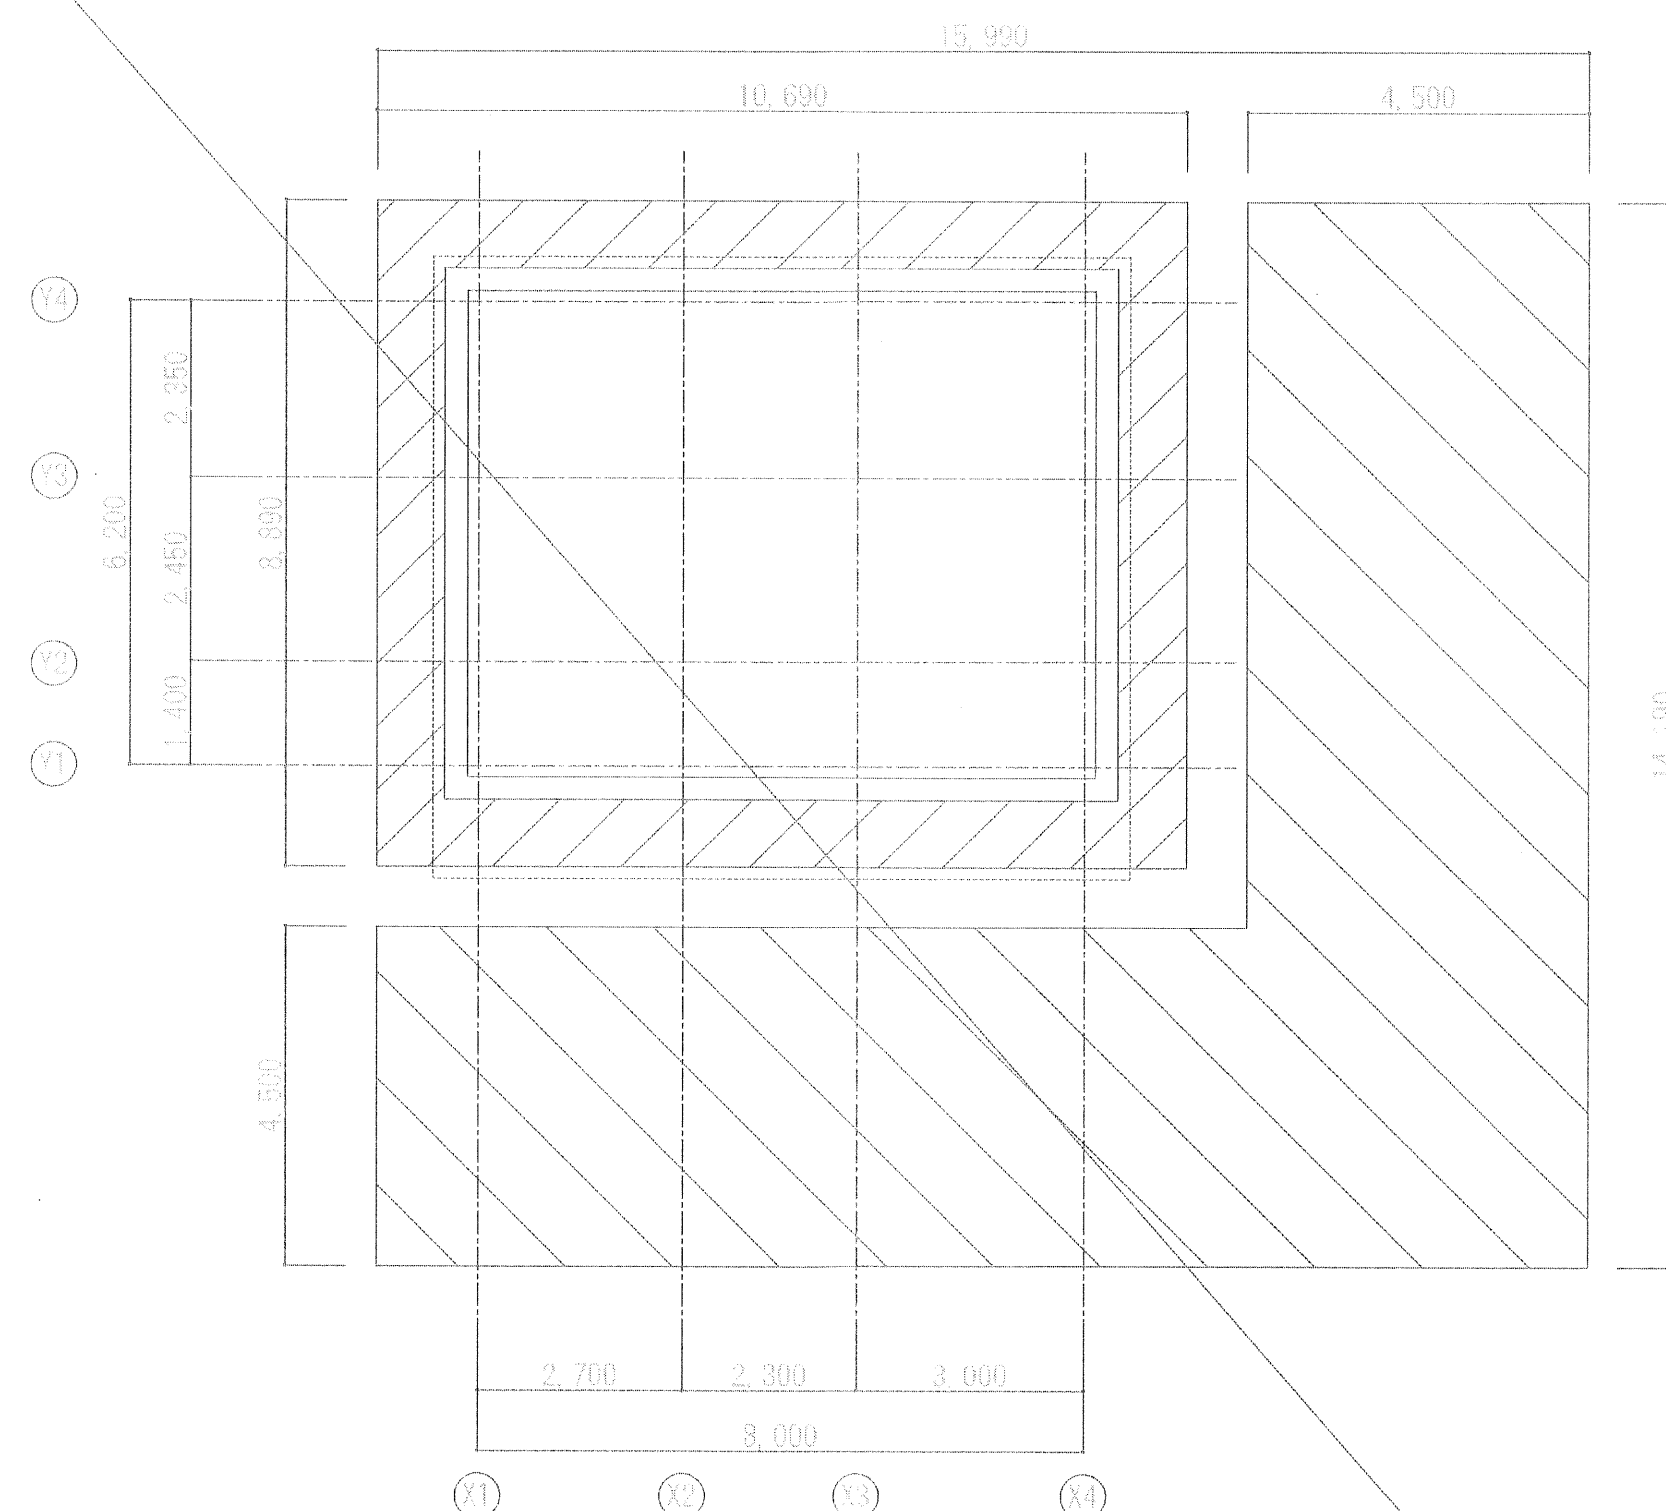


■トイレ棟3 仮設平面図

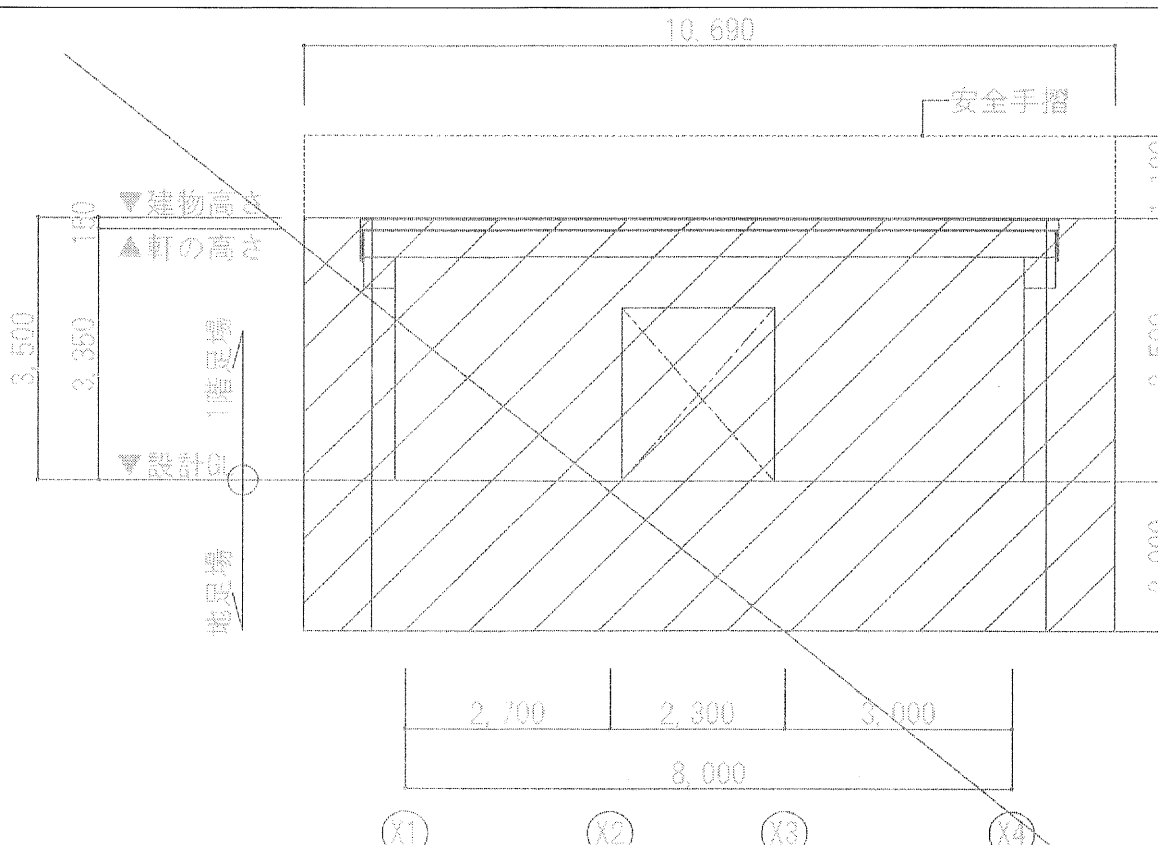


■トイレ棟3 仮設南立面図

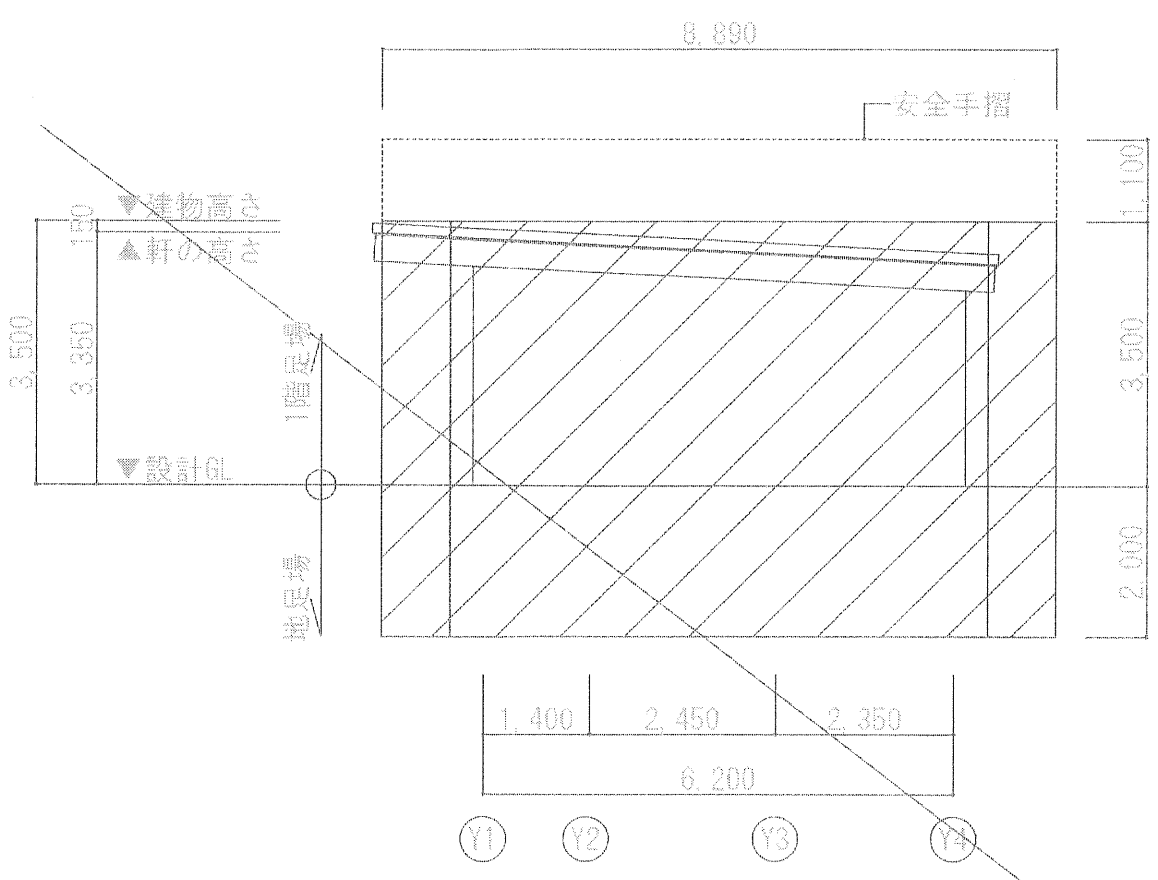


■トイレ棟3 仮設南東立面図

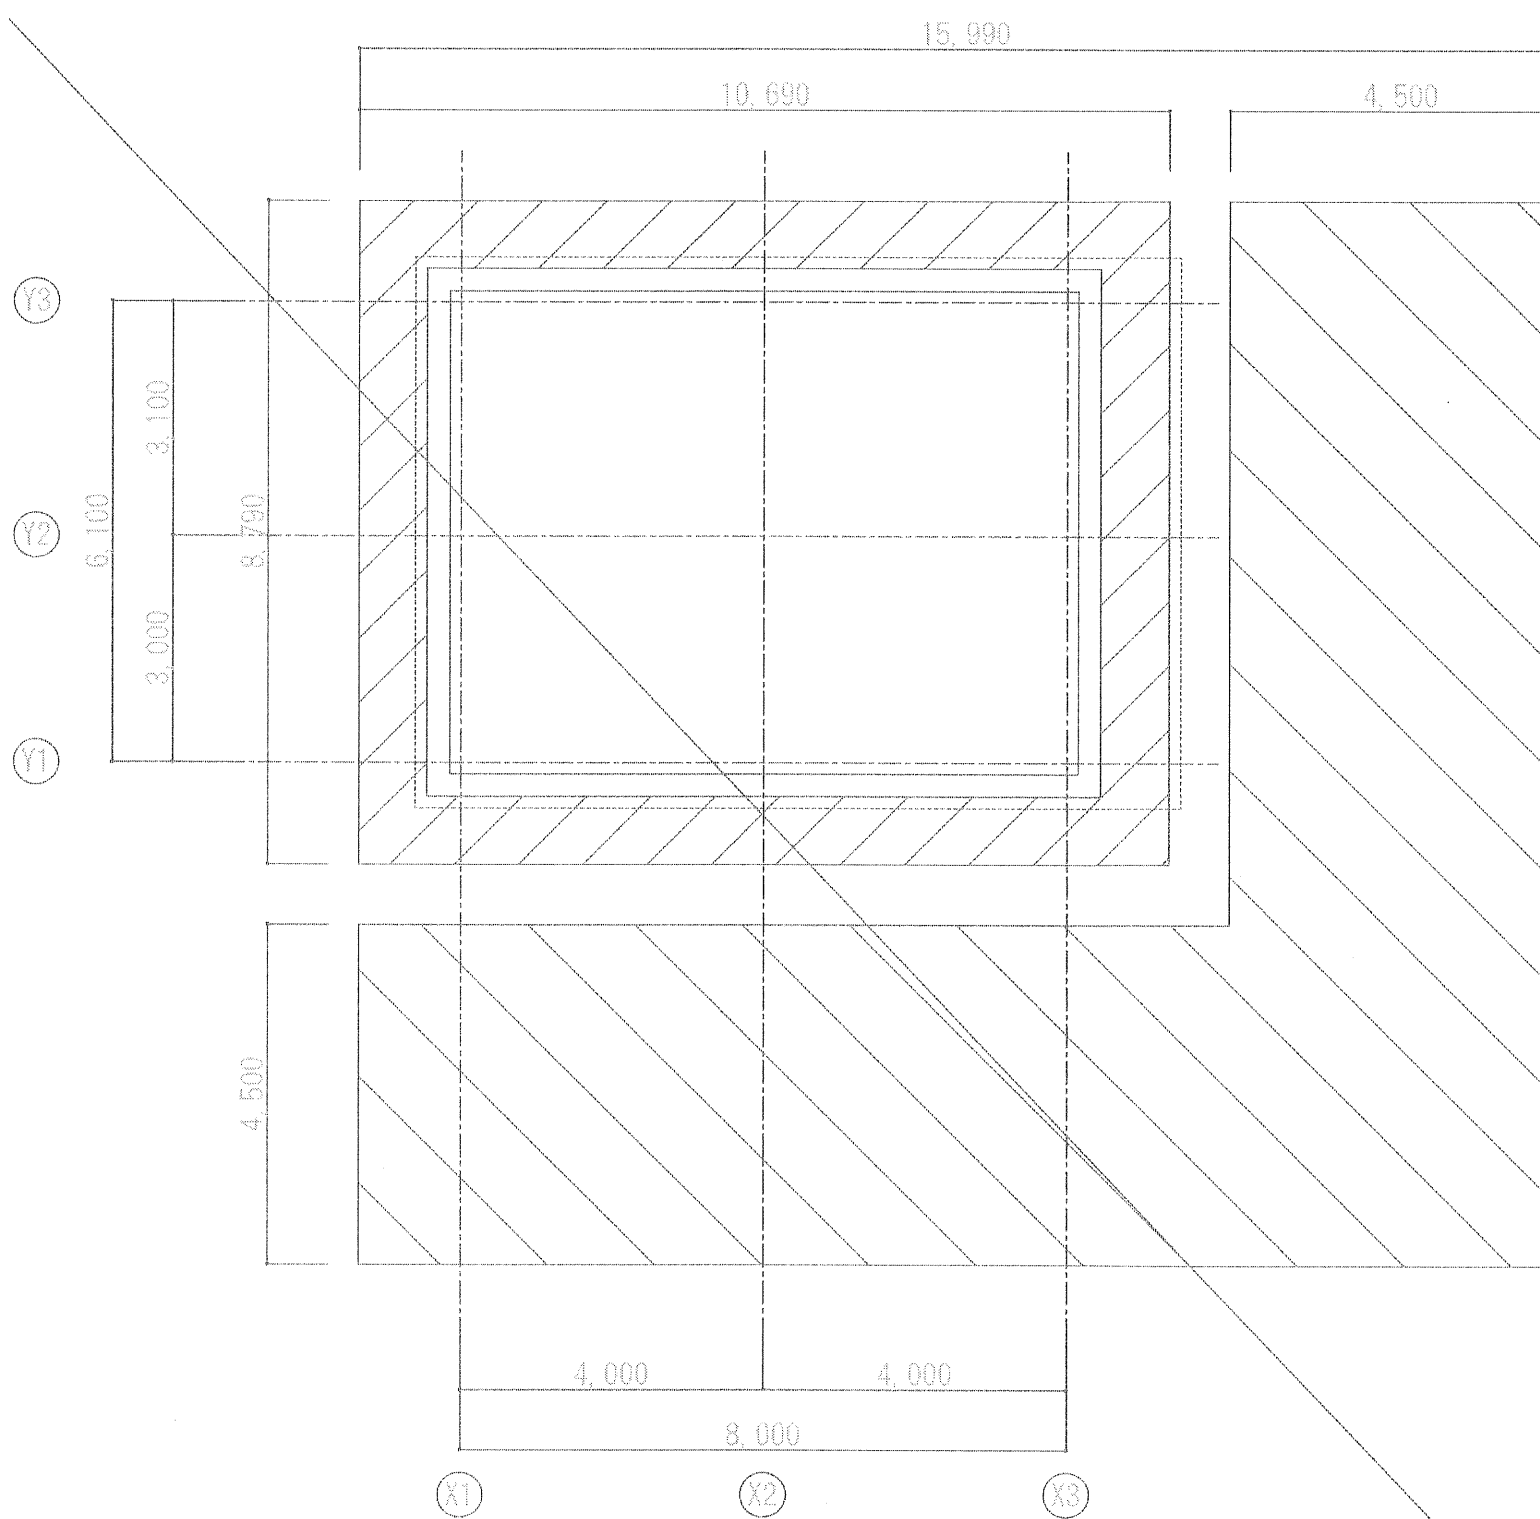


■トイレ棟2 仮設平面図

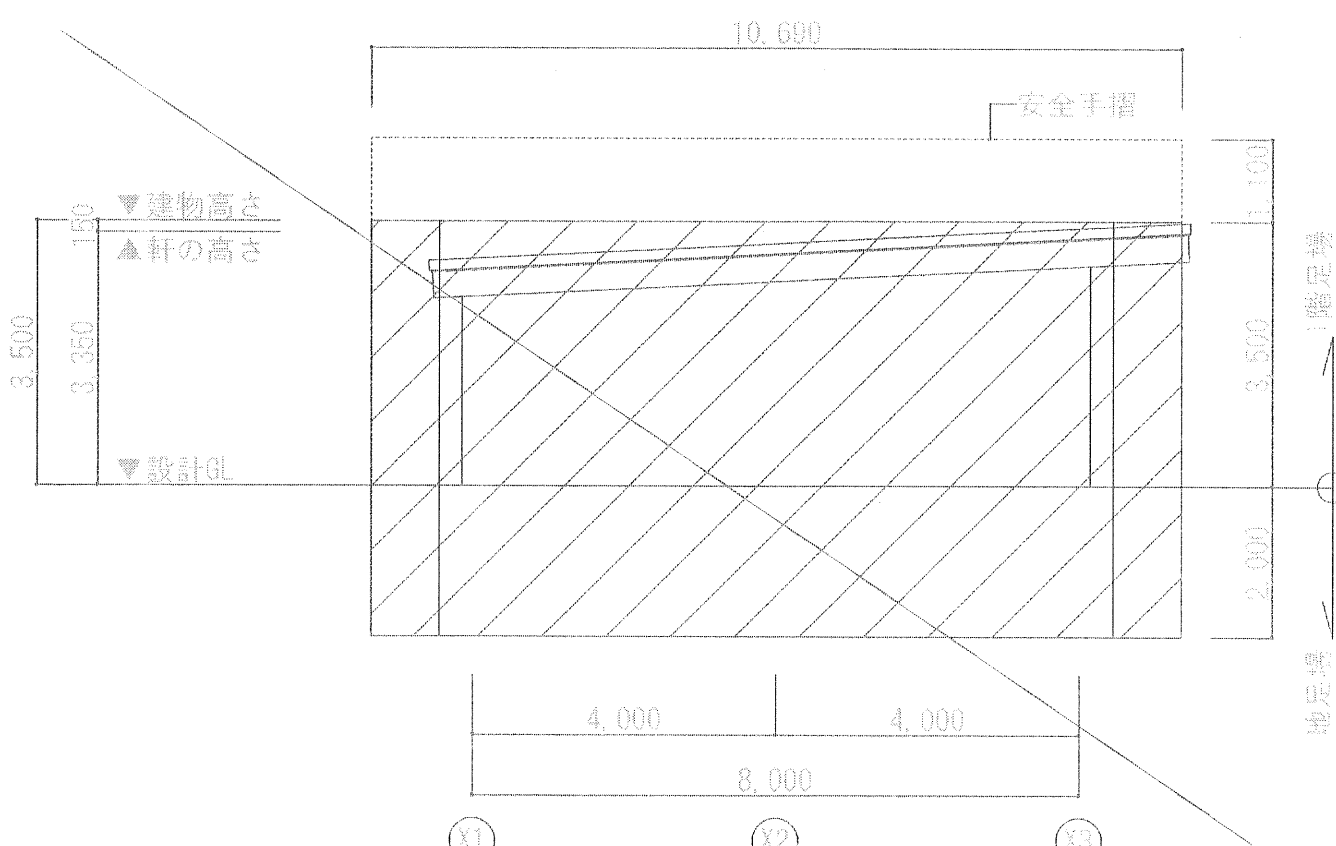


■トイレ棟2 仮設南立面図

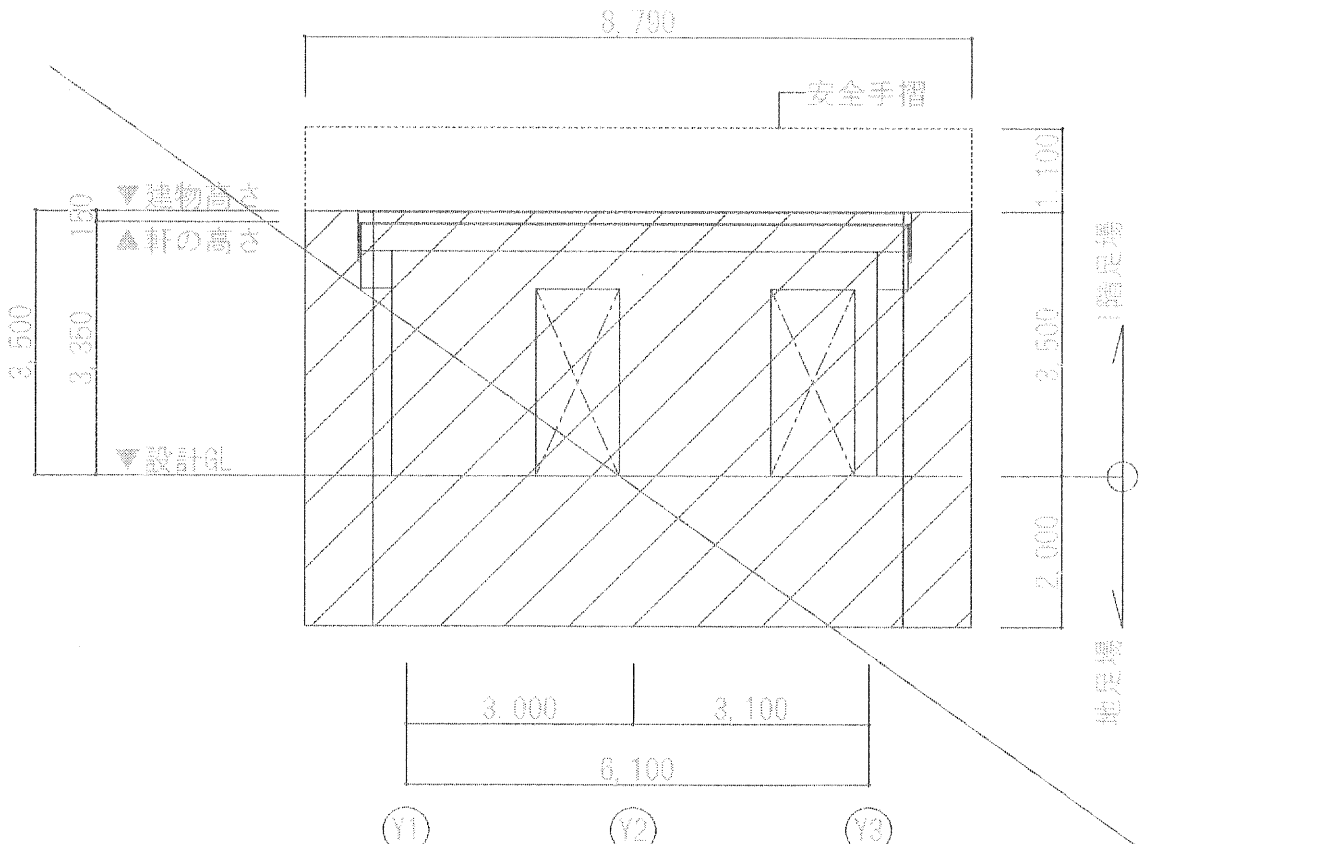


■トイレ棟2 仮設東立面図

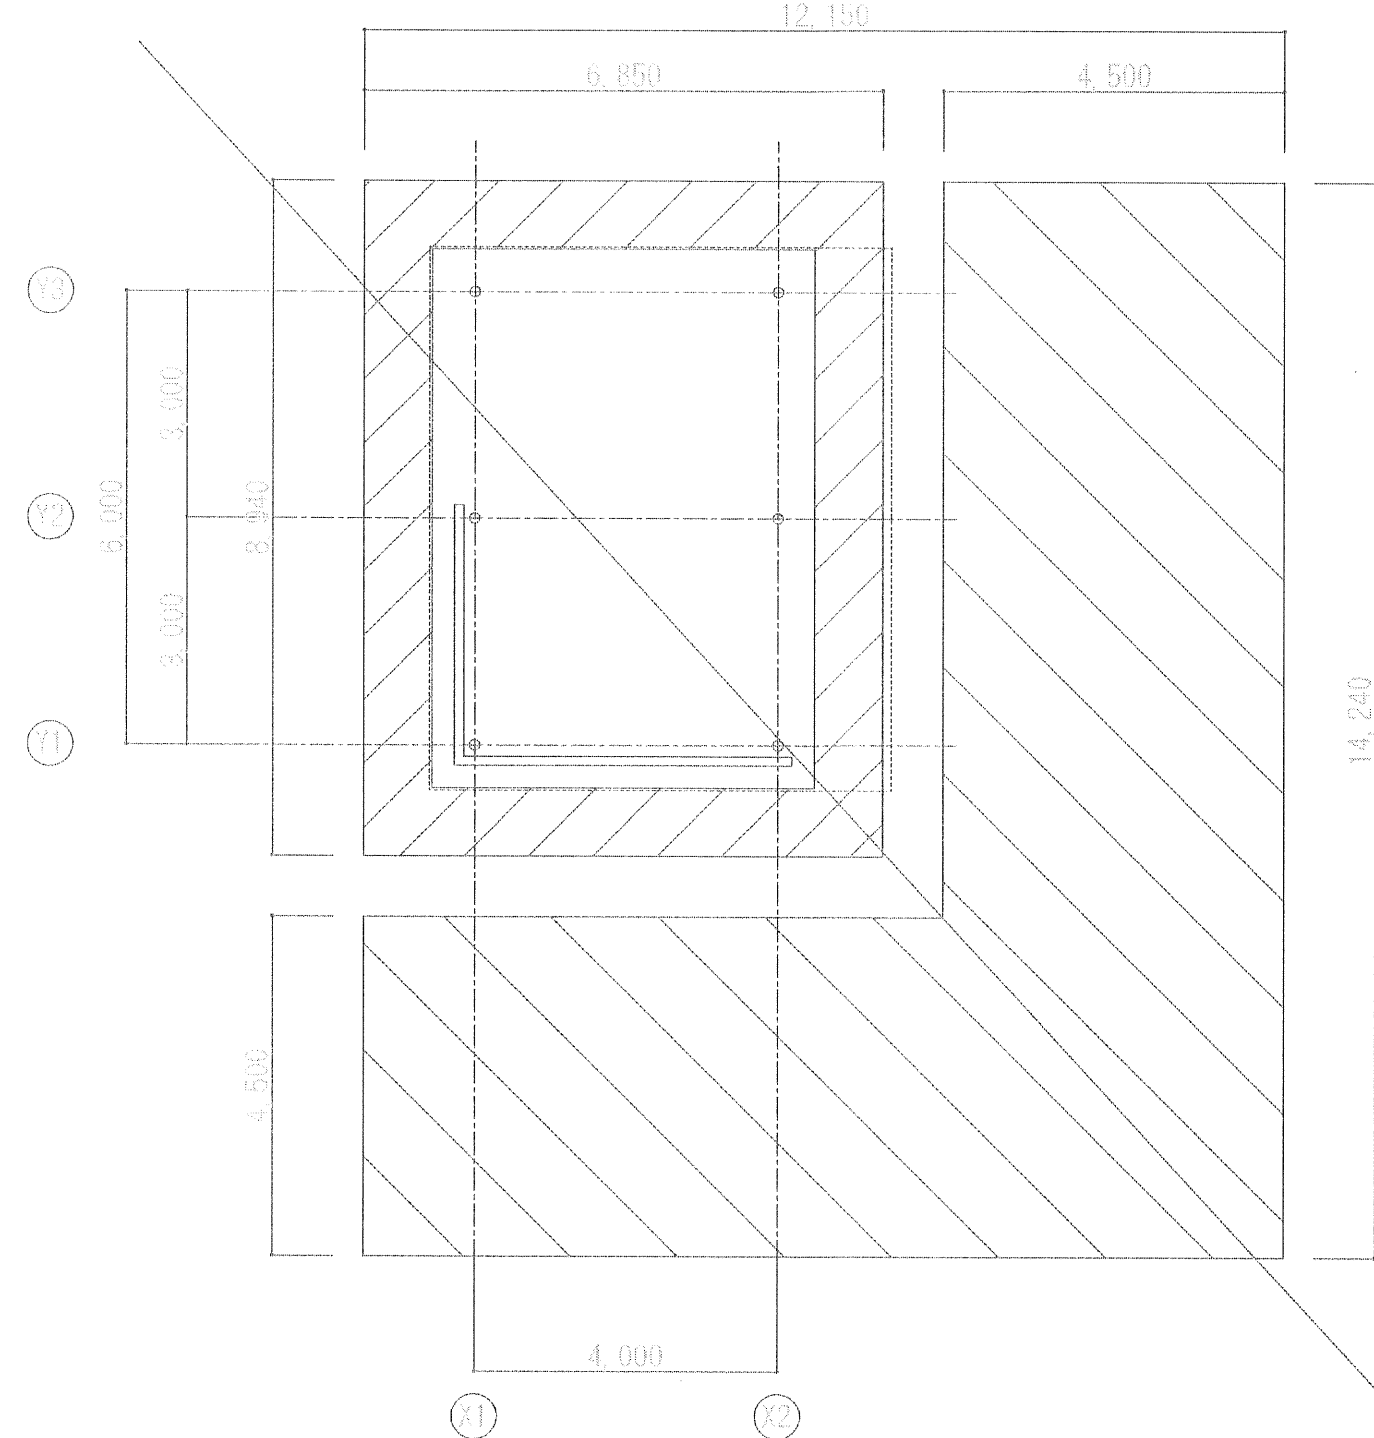

■あずまや1～3 仮設平面図

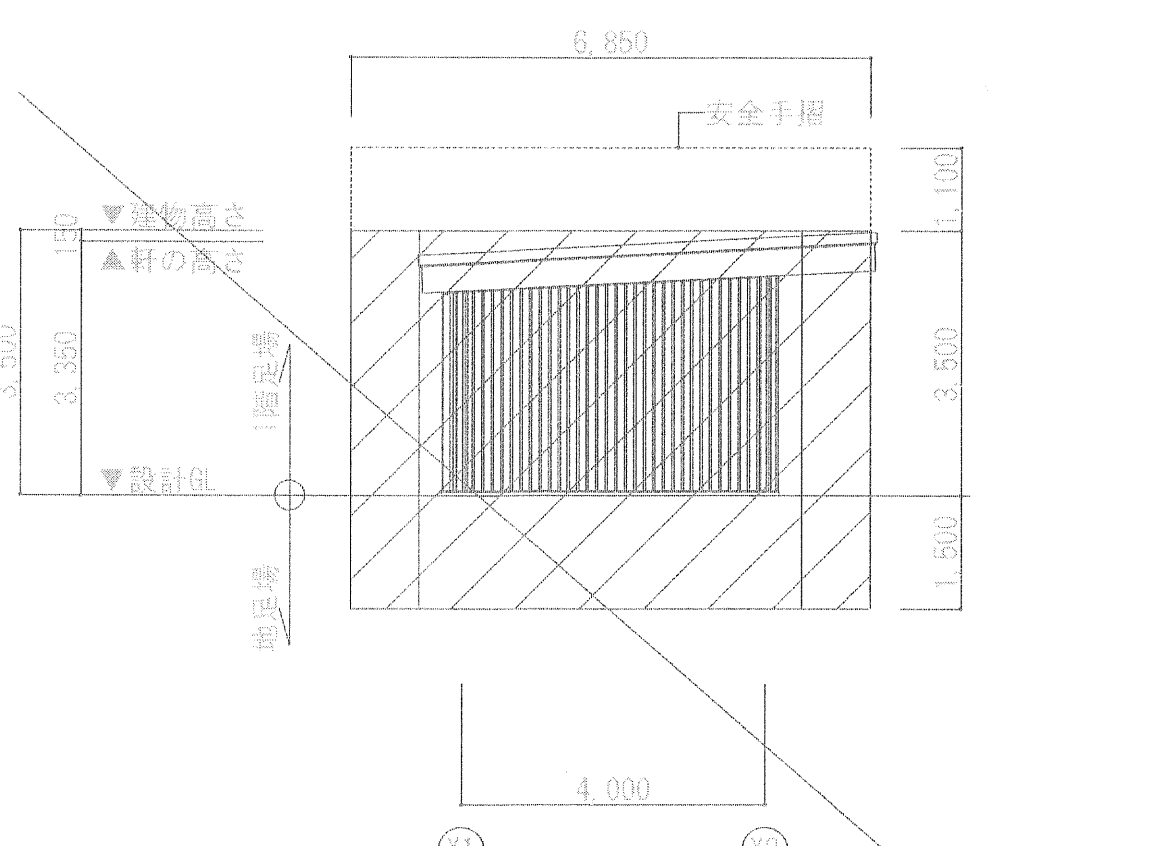


■あずまや1～3 仮設立面図1

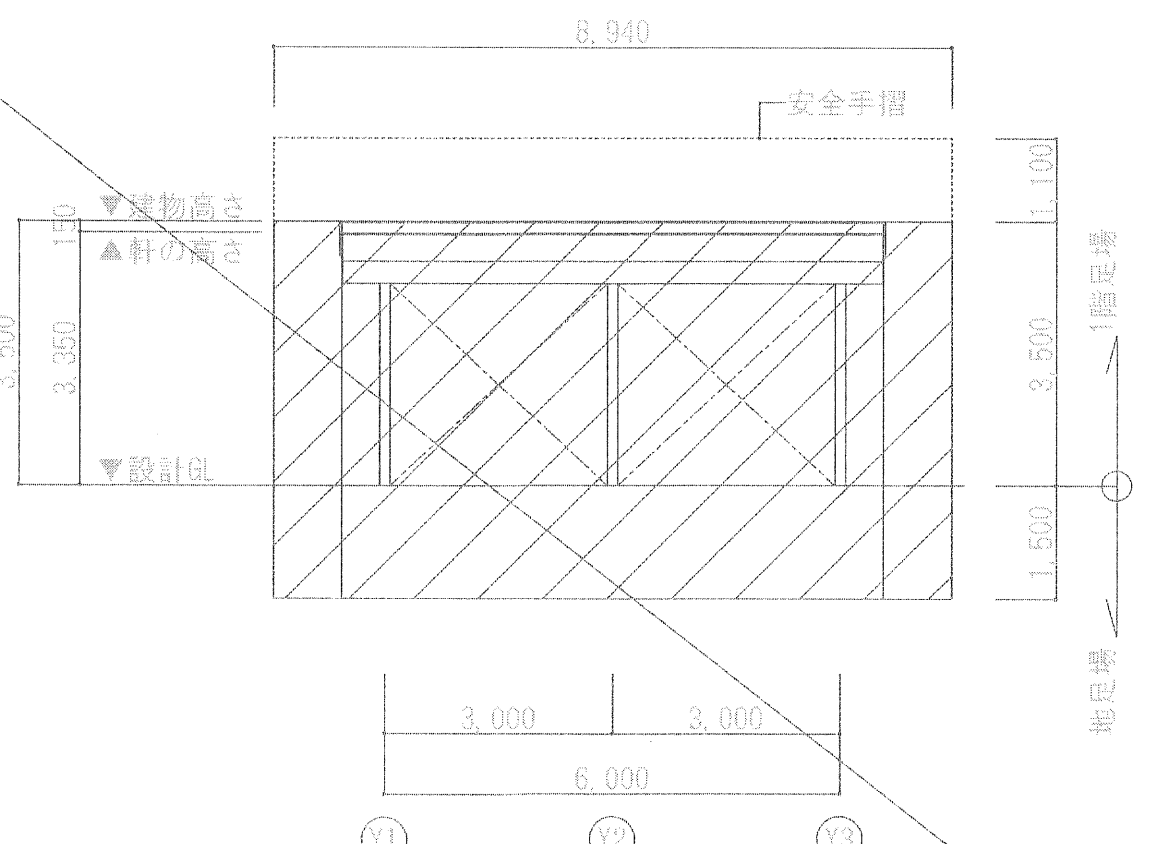


■あずまや1～3 仮設立面図2


[illegible]

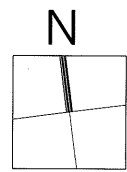


別途公園工事にて雨水樹設置
雨樋を接続すること

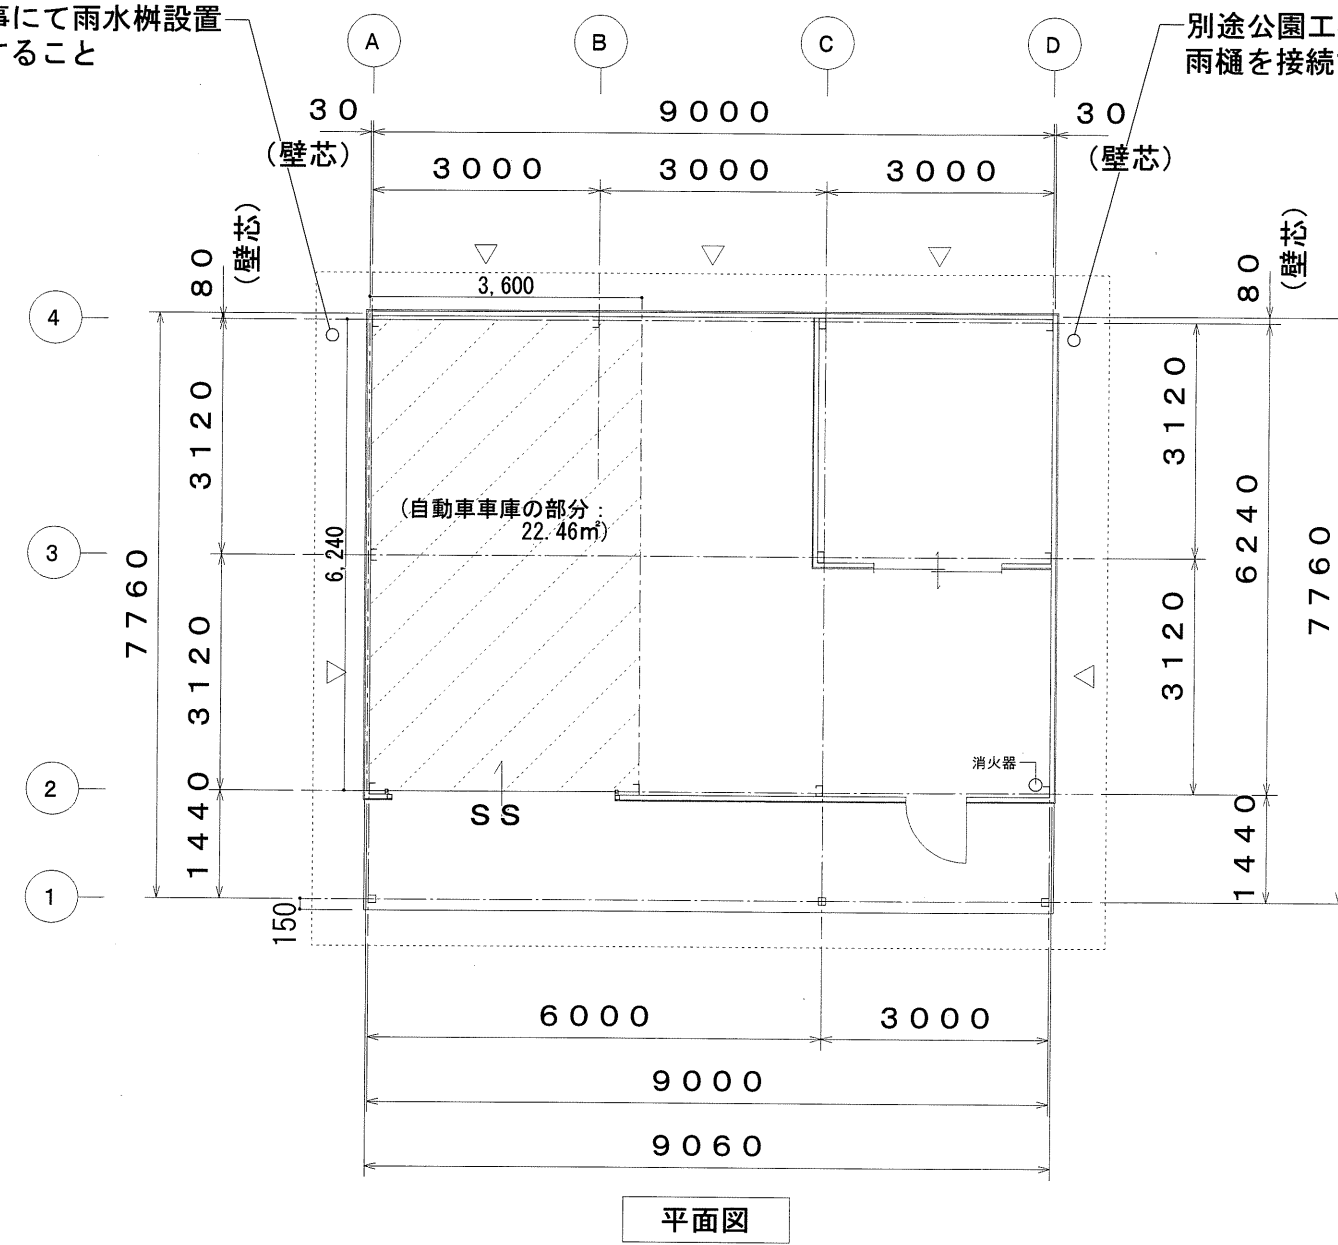


平面図

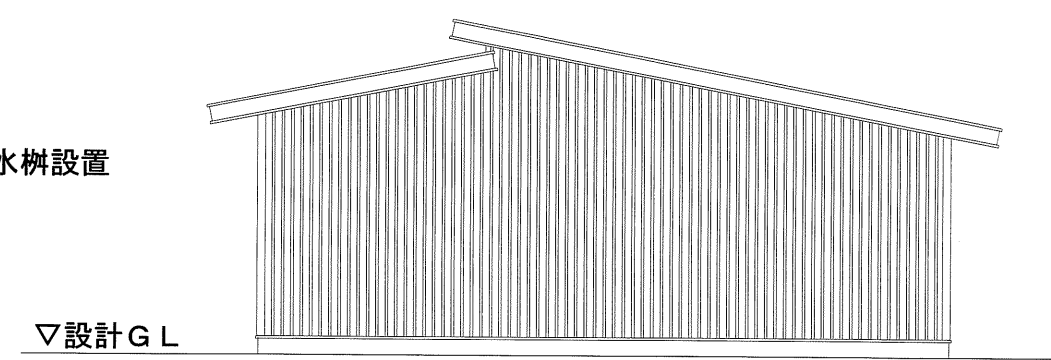


4 通り立面図

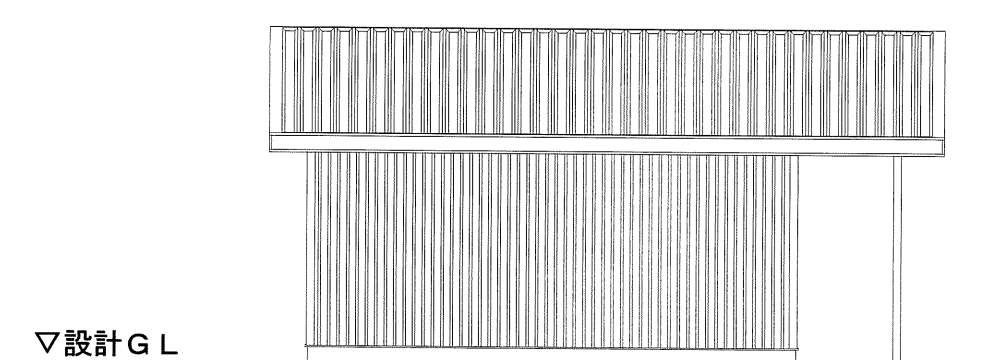


A 通 立面図

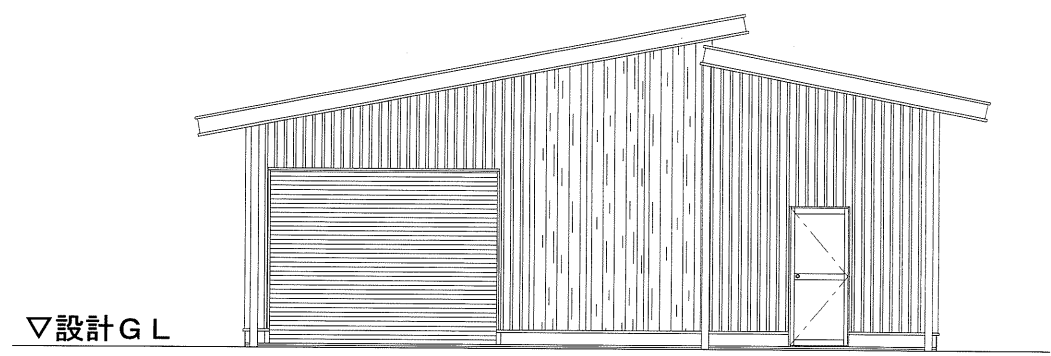


1 通り立面図

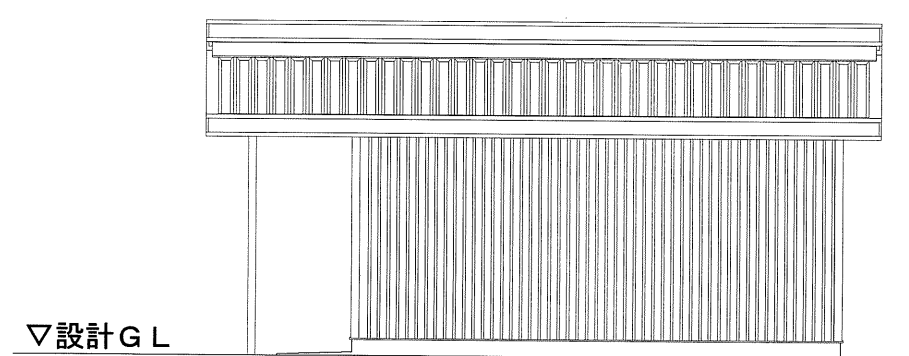

D 通 立面図

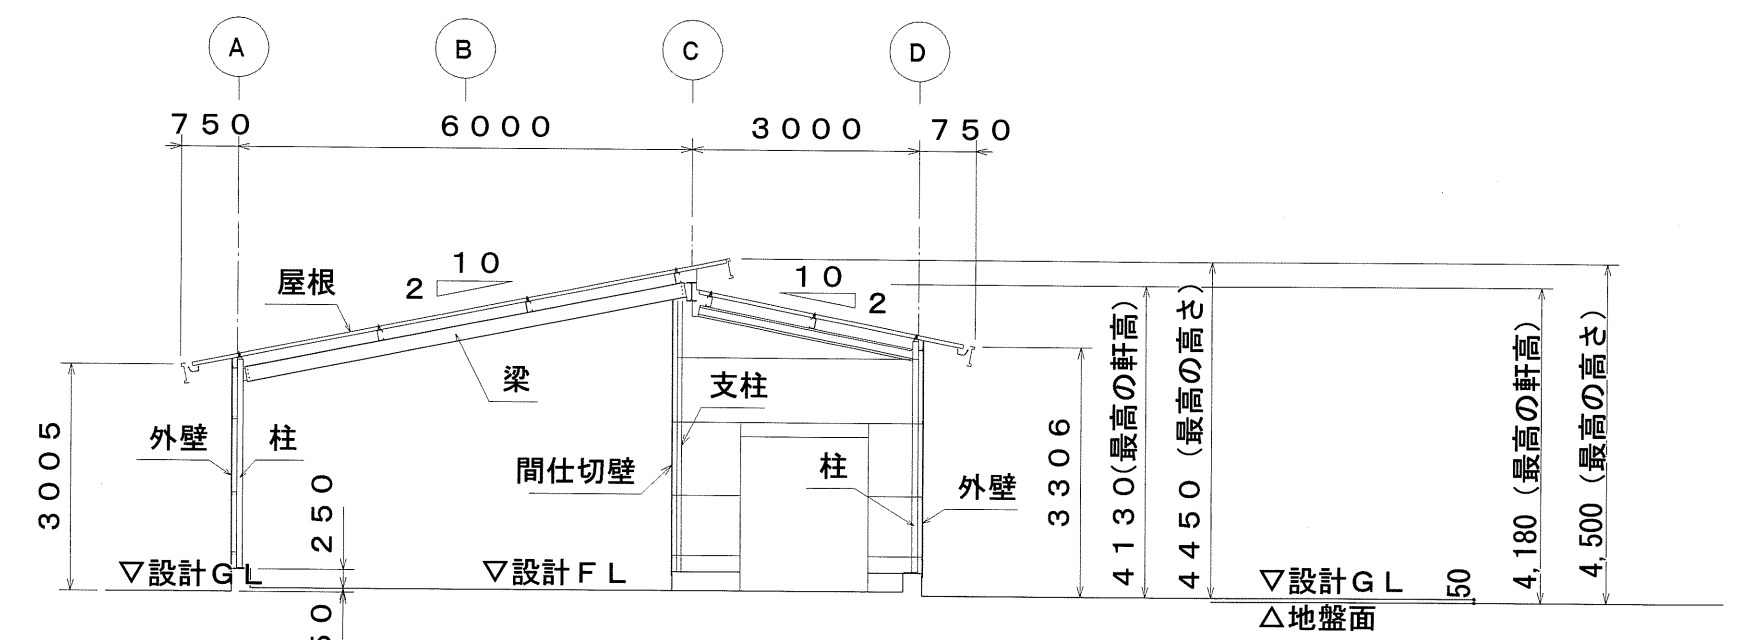

3 通 断面図

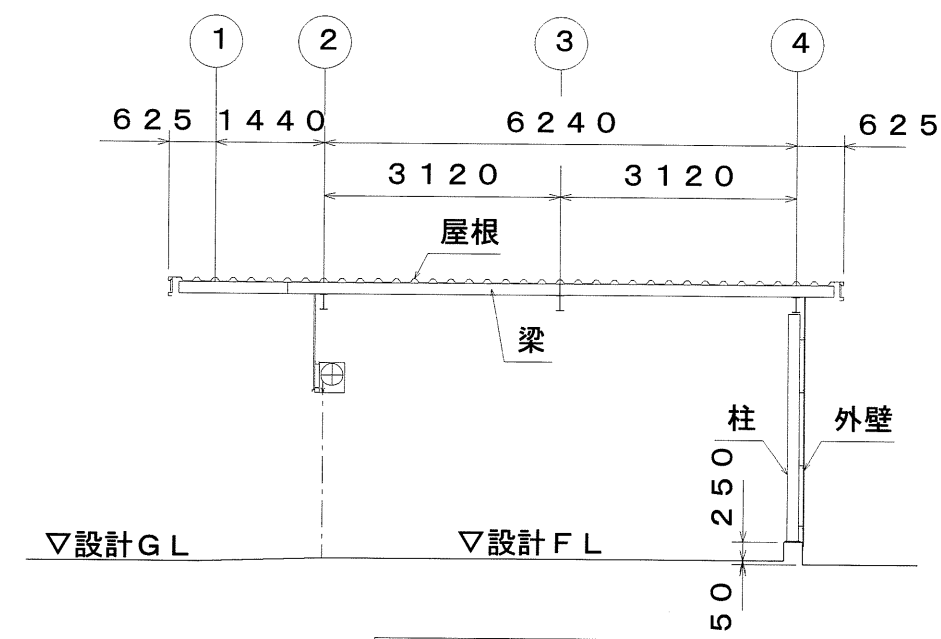

B 通 断面図

面 積	70.31㎡ (自動車車庫の部分: 22.46㎡、その他の部分: 47.85㎡)
主要構造部	軽量鉄骨造・プレース構造
屋 根	カラー鋼板 折板屋根
外 壁	カラー鋼板 角波型
自動車車庫の部分の内装制限: 準不燃	

- ALVS_消防 (非居室)
- 採光: 不要
- 換気: 不要
- 排煙: 不要
- 消防: 無窓

※市倉庫棟には雨樋を設置すること。接続先の樹は別途工事にて設置されるため十分に協議を行ったうえで施工すること。

※地盤面: 設計GL-50とする (建物周囲の接する地盤面で最も低いレベル以下)

株式会社 建設技術研究所 東京都中央区日本橋浜町3-21-1 日本橋浜町Fタワー TEL 03 (3668) 0451

決
済
印



設
計

一級建築士 大臣登録 第299188号
川井 孝浩


一級建築士 大臣登録 第374181号
石塚 悠馬

工事名称 (仮称) 神根総合運動公園屋外施設建設工事 (その2)
図面名称 市倉庫棟 仕上表・平面図・立面図・断面図


縮尺 (A1) 1/100 (A3) 1/200
作成日 令和 7年 3月

A-51

用具倉庫棟 3・4






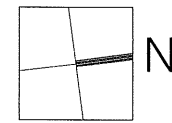


用具倉庫棟 2



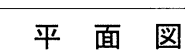



■ALVS_消防 (非居室)


- 採光：不要
- 換氣：不要
- 排煙：不要
- 消防：無窓

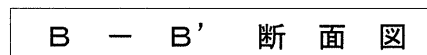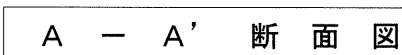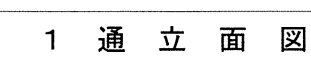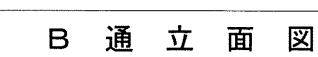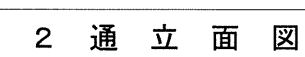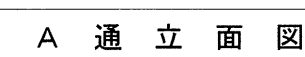

- ALVS_消防 (非居室)
- 採光：不要
- 換氣：不要
- 排煙：不要
- 消防：無感

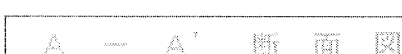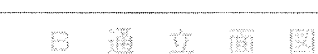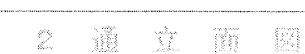

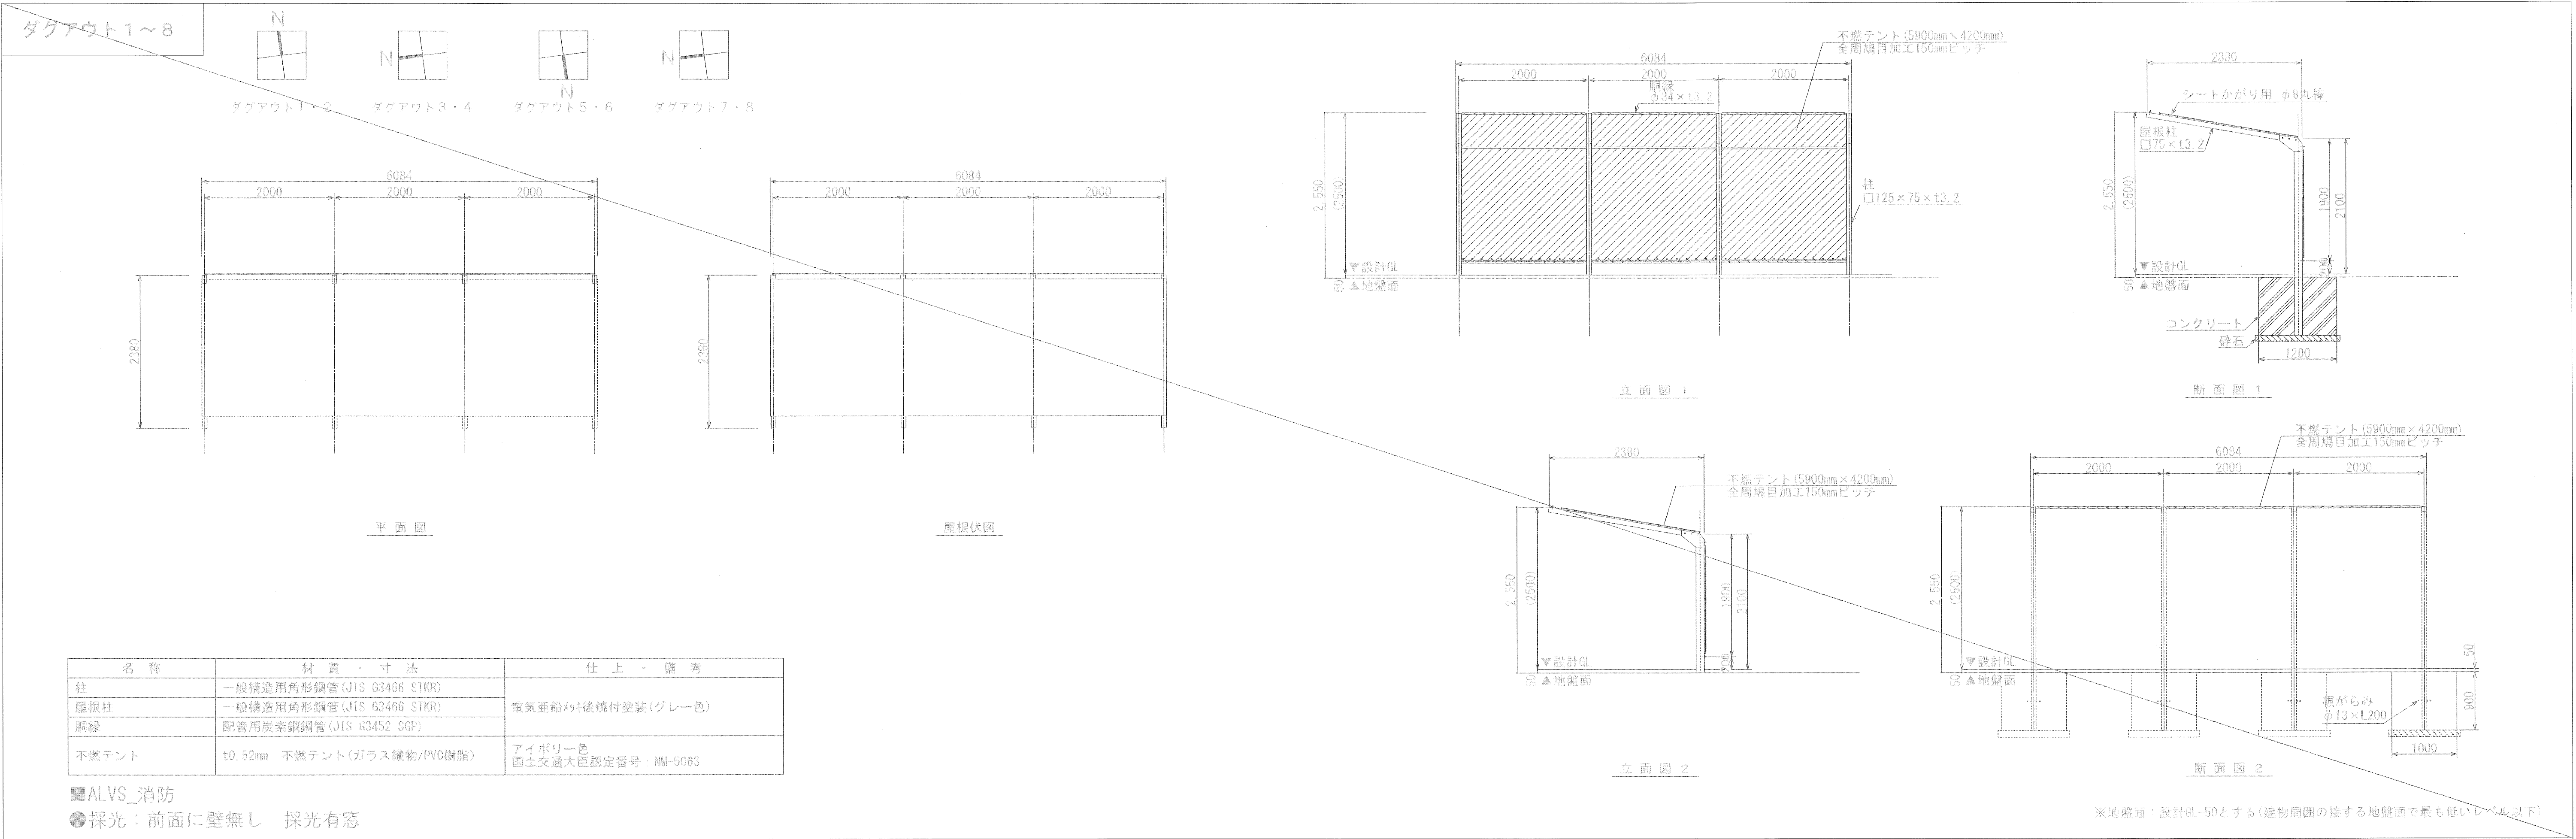

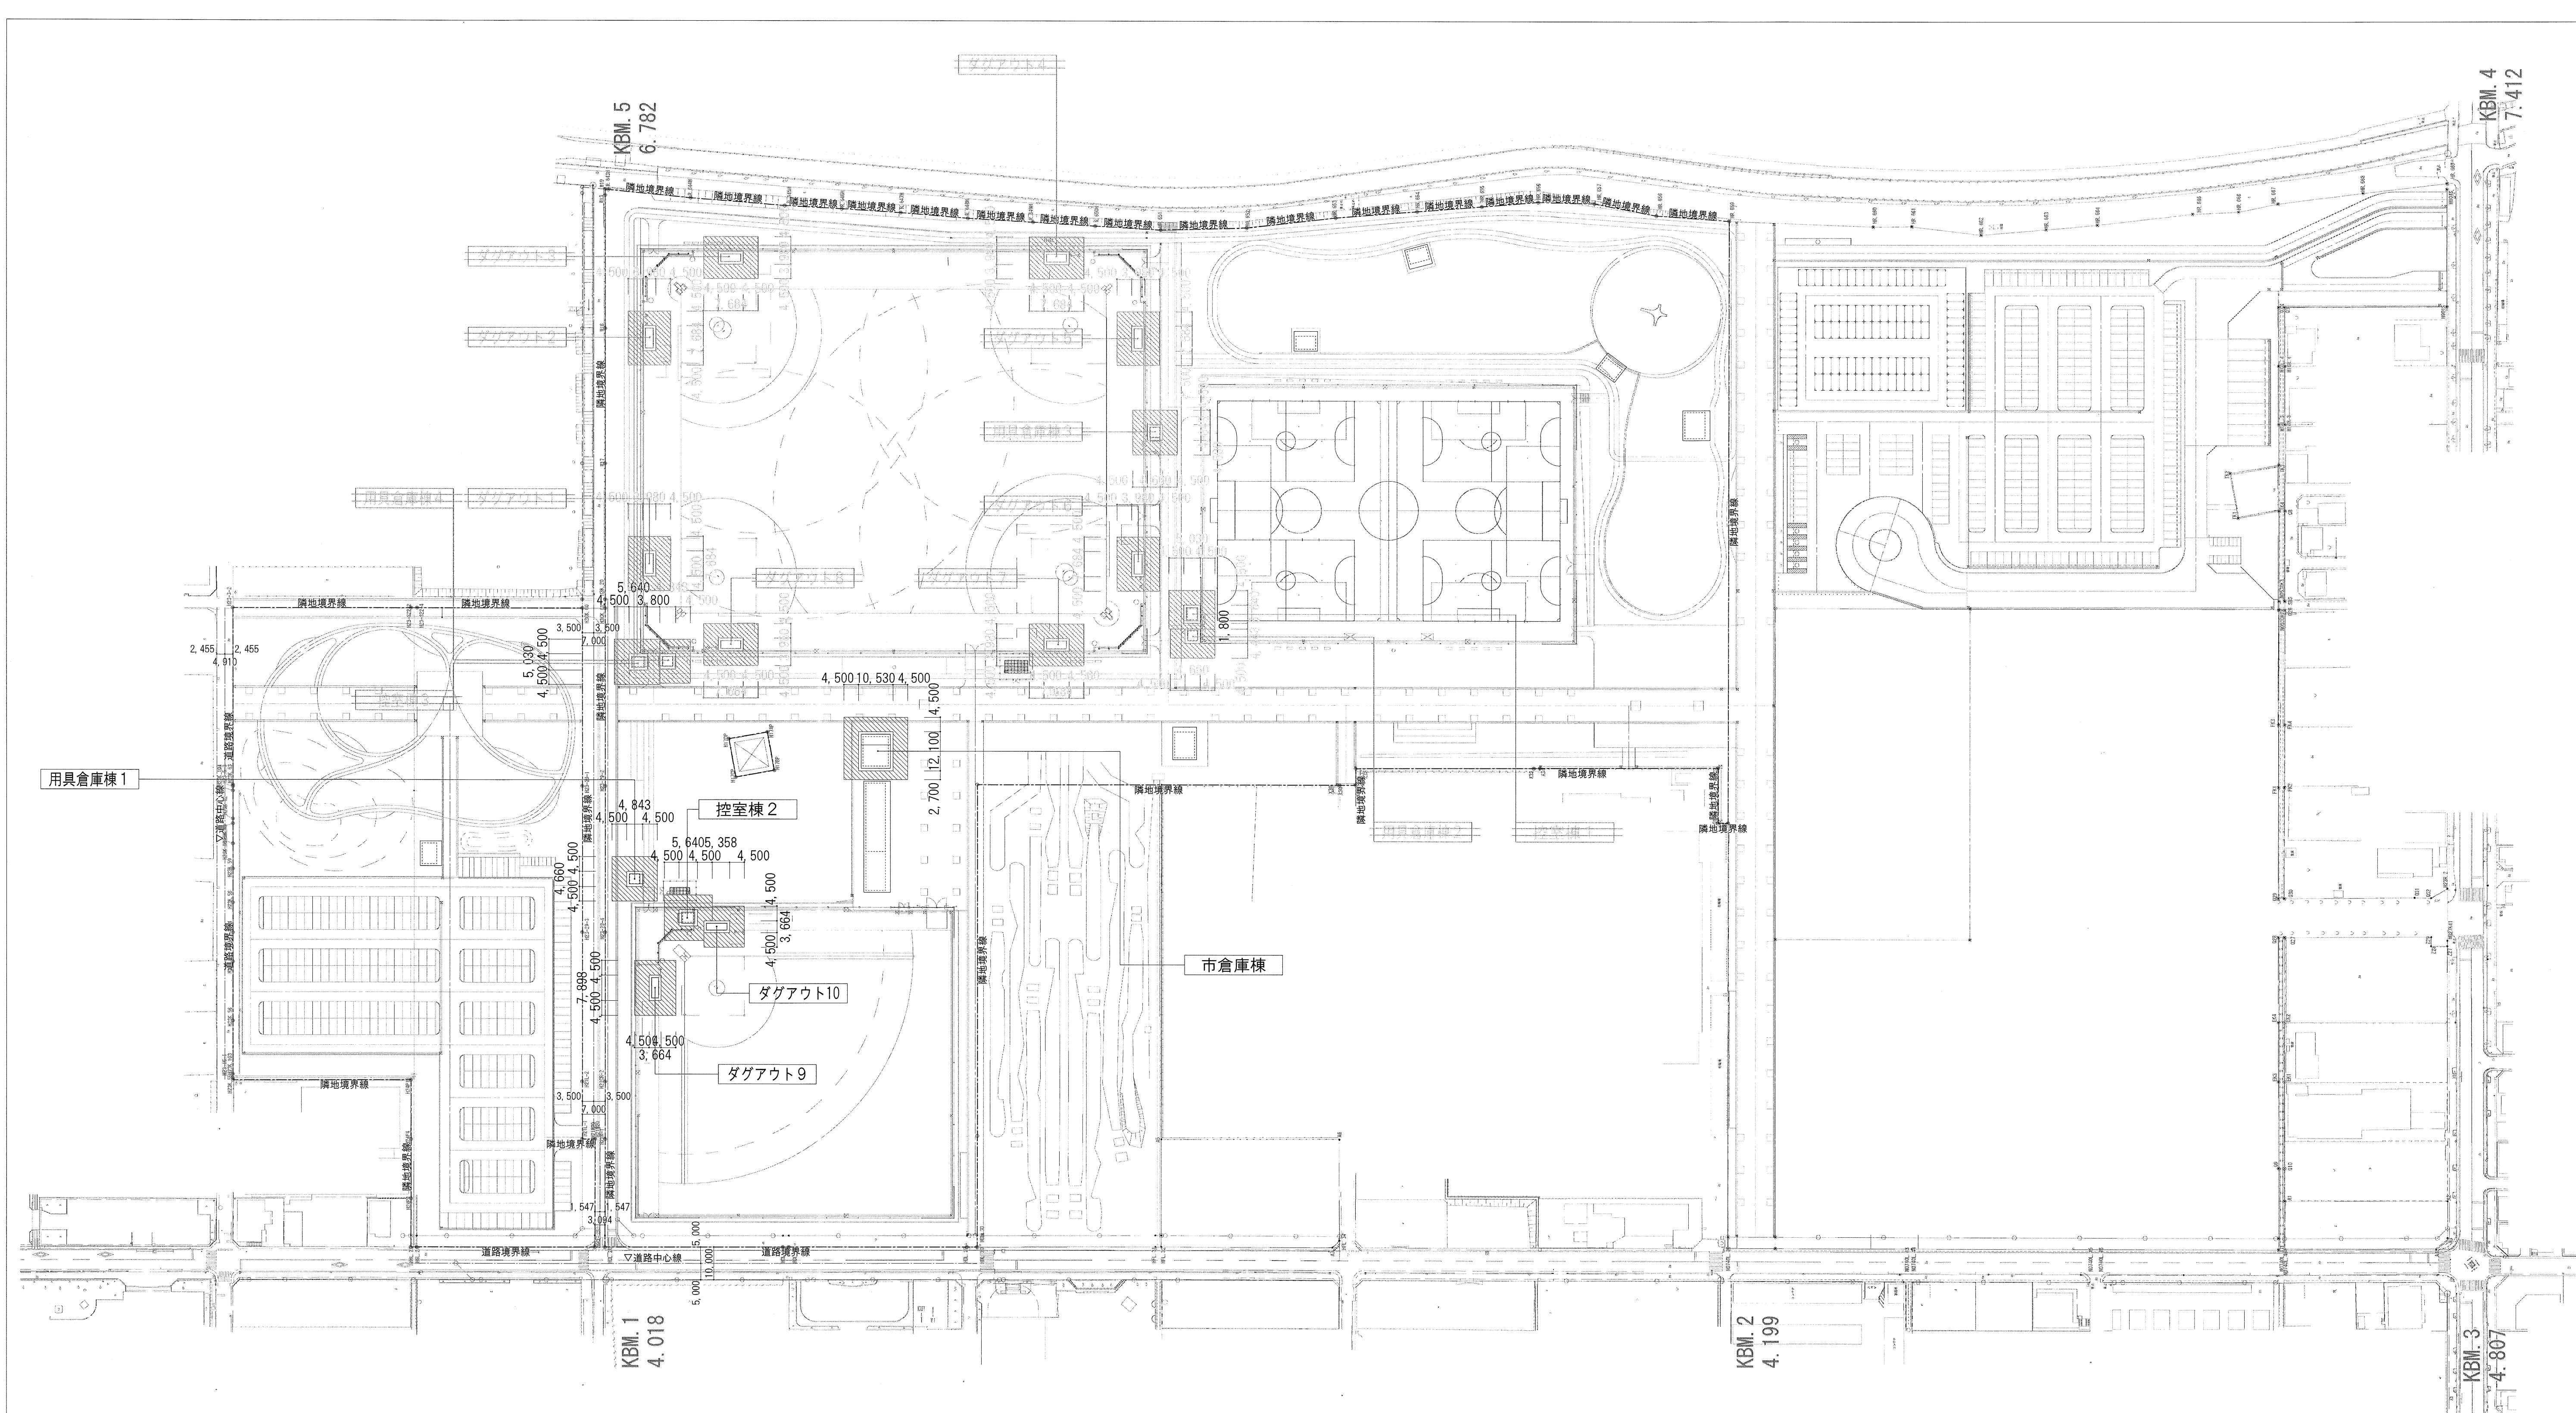

- 凡例
- ：鉄板敷き範囲 計3,046.39㎡【建築工事】
- ・市倉庫棟部分 : 249.51㎡
 - ・控室棟1部分 : 130.16㎡
 - ・控室棟2部分 : 161.55㎡
 - ・控室棟3部分 : 177.20㎡
 - ・用具倉庫棟1部分 : 166.52㎡
 - ・用具倉庫棟2部分 : 101.45㎡
 - ・用具倉庫棟3部分 : 160.52㎡
 - ・用具倉庫棟4部分 : 105.09㎡
 - ・ダグアウト9部分 : 185.05㎡
 - ・ダグアウト10部分 : 116.64㎡

- ・ダグアウト1部分 : 185.97㎡
- ・ダグアウト2部分 : 185.97㎡
- ・ダグアウト3部分 : 185.97㎡
- ・ダグアウト4部分 : 185.97㎡
- ・ダグアウト5部分 : 185.97㎡
- ・ダグアウト6部分 : 185.97㎡
- ・ダグアウト7部分 : 185.97㎡
- ・ダグアウト8部分 : 185.97㎡

