


(仮称) 神根総合運動公園屋外施設建設工事 (その1)

| 部 長 | 次長兼室長                                                                                 | 室長補佐                                                                                  |  |  |  | 担当者                                                                                   | 決<br>裁<br>印                                                                           |
|-----|---------------------------------------------------------------------------------------|---------------------------------------------------------------------------------------|--|--|--|---------------------------------------------------------------------------------------|---------------------------------------------------------------------------------------|
|     |  |  |  |  |  |  |  |

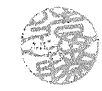

[illegible]











|                                      |                                                               
|--------------------------------------|---------------------------------------------------------------|---------------------------------------------------------------------------------|---------------------------------------------------------|--------------------------|---------------------------------------------------------|-----------|---------------------------|------------------------------------------------------|---------------------------|---------------------------|------------------------------------------------------|-----------------------|------------------------------------------------------|--------------|------------------------------------------------------|------------------------------------------------------|-----------------|---------------------------|-----------|---------------------------|-----------------------|-----------------------|-----------------------|---|---------|------------------------------------------------------|------|
| ⑬                                    | 4 樹脂製建具                                                       | ガラス ※複層ガラス ・ 単板ガラス ・ 三重ガラス (16.3.3)                                             | ⑬                                                       | 17 ガラス留め材                | ガラス留め材 (16.14.2) (表9.7.1)                               | ⑮         | 8 床用塗料塗り                  | 材 質 汎用樹脂系塗料 (※標準色 ・ )                                | ⑳                         | 3 プリ-アセツ77                | (20.2.2)                                             |                       |                                                      |              |                                                      |                                                      |                 |                           |           |                           |                       |                       |                       |   |         |                                                      |      |
|                                      |                                                               | 表面色 標準色 (※ブラウン系 ・ ブラック ・ ステンカラー) (16.3.4)                                       |                                                         |                          | 仕上種別 ※平滑仕上げ ・ 防滑仕上げ                                     |           |                           | ユニ<br>ニ<br>ッ<br>ト<br>及<br>び<br>そ<br>の<br>他<br>工<br>事 |                           |                           | 施工箇所                                                 | 構 法                   | 仕上り高 (mm)                                            | 適用地震時<br>水平力 | 耐荷重性能<br>注 (1)                                       | 表面仕上り材<br>注 (2)                                      |                 |                           |           |                           |                       |                       |                       |   |         |                                                      |      |
|                                      |                                                               | 水切り ※図示 (16.3.5)                                                                |                                                         |                          | 塗布量 プライマ-塗のうえ主剤2回塗りとし、総塗布量は0.5Kg/㎡以上とする。                |           |                           
|                                      |                                                               | 防虫網                                                                             |                                                         |                          | 材 質 水性77系塗料 (※標準色 ・ )                                   |           |                           
|                                      |                                                               | 網の種類 ※合成樹脂製 ・ がう繊維入り合成樹脂製 ・ ステンレス(SUS316)製<br>形 式 ・ 外部可動式 ・ 固定式 ・ 図示            |                                                         |                          | 仕上種別 コーティング (ロー-刷毛塗り)                                   |           |                           
|                                      |                                                               | 簡易気密型ド-77の性能の適用 ※適用する (適用箇所は建具表による) ・ 適用しない (16.4.2) (表16.4.1)                  |                                                         |                          | 塗布量 主剤2回りとし、総塗布量は0.25Kg/㎡以上とする。                         |           |                           
|                                      |                                                               | 外部に面する建具の耐風圧性 (16.4.2) (表16.2.1)                                                |                                                         |                          | (19.5.2～19.5.7) (表19.5.1～表19.5.4)                       |           |                           |                                                      |                           |                           |                                                      | 4 可動間仕切               | 品 名                                                  | 樹 種          | 種 別                                                  | 工 法                                                  | 現場塗装仕上げ         |                           |           |                           |                       |                       |                       |   |         |                                                      |      |
|                                      |                                                               | ○ S-4 ・ S-5 ・ S-6                                                               |                                                         |                          | (19.6.2) (表19.6.1)                                      |           |                           
|                                      |                                                               | 鋼板類の厚さ (1枚の戸の有効間口幅950mm又は有効高さ2.400mmを超える場合) ※下表以外は表16.4.2による (16.4.4) (表16.4.2) |                                                         |                          | (19.7.2) (表19.7.1)                                      |           |                           
|                                      |                                                               | 区 分 使用箇所 厚さ (mm)                                                                |                                                         |                          | 量の種類 (19.6.2) (表19.6.1)                                 |           |                           
|                                      |                                                               | 窓 枠類 外部の下枠、水切り板 2.3                                                             |                                                         |                          | A種 ・ B種 ・ C種 ・ D種 (・KT-I ・ KT-II ※KT-III ・ KT-K ・ KT-N) |           |                           
|                                      |                                                               | 出入口 枠類 外部に面するスイングドアの建具 2.3                                                      |                                                         |                          | A種 ・ B種 ・ C種 ・ D種 (・KT-I ・ KT-II ※KT-III ・ KT-K ・ KT-N) |           |                           
|                                      |                                                               | 戸 中骨 2.3                                                                        |                                                         |                          | A種 ・ B種 ・ C種 ・ D種 (・KT-I ・ KT-II ※KT-III ・ KT-K ・ KT-N) |           |                           
|                                      |                                                               | (上表によるほか、建具製作所の仕様による性能など資料を提出し、監督員の承諾を受ける。)                                     |                                                         |                          | 量の種類 (19.6.2) (表19.6.1)                                 |           |                           
|                                      |                                                               | ・ 図示                                                                            |                                                         |                          | A種 ・ B種 ・ C種 ・ D種 (・KT-I ・ KT-II ※KT-III ・ KT-K ・ KT-N) |           |                           
|                                      |                                                               | 簡易気密型ド-77の性能の適用 (16.5.2)                                                        |                                                         |                          | A種 ・ B種 ・ C種 ・ D種 (・KT-I ・ KT-II ※KT-III ・ KT-K ・ KT-N) |           |                           
| ・ 適用する (適用箇所は建具表による)                 | A種 ・ B種 ・ C種 ・ D種 (・KT-I ・ KT-II ※KT-III ・ KT-K ・ KT-N)       |                                                                                 |                                                         
| 簡易気密型ド-77の性能の適用 (16.4.2) (表16.4.3)   | A種 ・ B種 ・ C種 ・ D種 (・KT-I ・ KT-II ※KT-III ・ KT-K ・ KT-N)       |                                                                                 |                                                         
| ・ 適用する (適用箇所は建具表による)                 | A種 ・ B種 ・ C種 ・ D種 (・KT-I ・ KT-II ※KT-III ・ KT-K ・ KT-N)       |                                                                                 |                                                         
| 外部に面する建具の耐風圧性 (16.6.2) (表16.2.1)     | A種 ・ B種 ・ C種 ・ D種 (・KT-I ・ KT-II ※KT-III ・ KT-K ・ KT-N)       |                                                                                 |                                                         
| ・ S-4 ・ S-5 ・ S-6                    | A種 ・ B種 ・ C種 ・ D種 (・KT-I ・ KT-II ※KT-III ・ KT-K ・ KT-N)       |                                                                                 |                                                         
| 表面仕上げ ※H L仕上げ ・ 鏡面仕上げ (16.6.4)       | A種 ・ B種 ・ C種 ・ D種 (・KT-I ・ KT-II ※KT-III ・ KT-K ・ KT-N)       |                                                                                 |                                                         
| 曲げ加工 ※普通曲げ ・ 角出し曲げ (16.6.5)          | A種 ・ B種 ・ C種 ・ D種 (・KT-I ・ KT-II ※KT-III ・ KT-K ・ KT-N)       |                                                                                 |                                                         
| かまち戸の樹種 かまち ( ) 鏡板 ( ) (16.7.2)      | A種 ・ B種 ・ C種 ・ D種 (・KT-I ・ KT-II ※KT-III ・ KT-K ・ KT-N)       |                                                                                 |                                                         
| ふすまの上張り ※新鳥の子又はビニ紙程度 ・ 鳥の子 (表16.7.3) | A種 ・ B種 ・ C種 ・ D種 (・KT-I ・ KT-II ※KT-III ・ KT-K ・ KT-N)       |                                                                                 |                                                         
| ふすまの縁の仕上げ ・ 塗り縁 ・ 生地縁 (表16.7.10)     | A種 ・ B種 ・ C種 ・ D種 (・KT-I ・ KT-II ※KT-III ・ KT-K ・ KT-N)       |                                                                                 |                                                         
| ⑩ 建具用金物                              | マスターキー ※製作する ( 本 ) ・ 製作しない (16.8.4)                           | A種 ・ B種 ・ C種 ・ D種 (・KT-I ・ KT-II ※KT-III ・ KT-K ・ KT-N)                         |                                                         |                          
| 11 自動ド-7開閉装置                         | 鍵札数量 ※錠前1組に2枚とする ・ 錠前1組に 枚とする                                 | A種 ・ B種 ・ C種 ・ D種 (・KT-I ・ KT-II ※KT-III ・ KT-K ・ KT-N)                         |                                                         |                          
|                                      | かざ箱 市販品 形式 ○30組用 ・ 60組用 ・ 120組用 (16.9.2) (16.9.3) (表16.9.1～4) | A種 ・ B種 ・ C種 ・ D種 (・KT-I ・ KT-II ※KT-III ・ KT-K ・ KT-N)                         |                                                         |                          
|                                      | 引き戸用駆動装置の種類 防 錆                                               | A種 ・ B種 ・ C種 ・ D種 (・KT-I ・ KT-II ※KT-III ・ KT-K ・ KT-N)                         |                                                         |                          
|                                      | ・ SSLD-1 ・ 光線 (反射) センサ ・ 電波センサ ・ 適用する                         | A種 ・ B種 ・ C種 ・ D種 (・KT-I ・ KT-II ※KT-III ・ KT-K ・ KT-N)                         |                                                         |                          
|                                      | ・ SSLD-2 ・ 熱線センサ ・ タチスィッチ ・ 適用しない                             | A種 ・ B種 ・ C種 ・ D種 (・KT-I ・ KT-II ※KT-III ・ KT-K ・ KT-N)                         |                                                         |                          
|                                      | ・ DSLD-1 ・ 音波センサ ・ 押しボタンスィッチ                                  | A種 ・ B種 ・ C種 ・ D種 (・KT-I ・ KT-II ※KT-III ・ KT-K ・ KT-N)                         |                                                         |                          
|                                      | ・ DSLD-2 ・ 光電センサ ・ 多機能ディスプレイ                                  | A種 ・ B種 ・ C種 ・ D種 (・KT-I ・ KT-II ※KT-III ・ KT-K ・ KT-N)                         |                                                         |                          
|                                      | 凍結防止措置 ※行わない ・ 行う ( ) (16.9.3)                                | A種 ・ B種 ・ C種 ・ D種 (・KT-I ・ KT-II ※KT-III ・ KT-K ・ KT-N)                         |                                                         |                          
|                                      | ※適用する (適用建具及び適用位置は図示による) (16.10.1)                            | A種 ・ B種 ・ C種 ・ D種 (・KT-I ・ KT-II ※KT-III ・ KT-K ・ KT-N)                         |                                                         |                          
|                                      | シャッターの種類 (16.11.2)                                            | A種 ・ B種 ・ C種 ・ D種 (・KT-I ・ KT-II ※KT-III ・ KT-K ・ KT-N)                         |                                                         |                          
|                                      | ・ 管理用シャッター ・ 外壁用防火シャッター                                       | A種 ・ B種 ・ C種 ・ D種 (・KT-I ・ KT-II ※KT-III ・ KT-K ・ KT-N)                         |                                                         |                          
|                                      | ・ 屋内用防火シャッター ・ 防災シャッター                                        | A種 ・ B種 ・ C種 ・ D種 (・KT-I ・ KT-II ※KT-III ・ KT-K ・ KT-N)                         |                                                         |                          
|                                      | 管理用シャッター及び外壁防火シャッターの耐風圧強度 ( ) N/㎡ (16.11.2)                   | A種 ・ B種 ・ C種 ・ D種 (・KT-I ・ KT-II ※KT-III ・ KT-K ・ KT-N)                         |                                                         |                          
|                                      | 開閉機能 ※上部電動式 (手動併用) ・ 上部手動式 (16.11.2) (表16.11.1)               | A種 ・ B種 ・ C種 ・ D種 (・KT-I ・ KT-II ※KT-III ・ KT-K ・ KT-N)                         |                                                         |                          
|                                      | 一般重量シャッターのシャッターケース ※設ける ・ 設けない (16.11.2)                      | A種 ・ B種 ・ C種 ・ D種 (・KT-I ・ KT-II ※KT-III ・ KT-K ・ KT-N)                         |                                                         |                          
|                                      | 開閉形式 ※手動式 ・ 上部電動式 (手動併用) (16.12.2)                            | A種 ・ B種 ・ C種 ・ D種 (・KT-I ・ KT-II ※KT-III ・ KT-K ・ KT-N)                         |                                                         |                          
| 外部に面するシャッターの耐風圧強度 ( ) N/㎡ (16.12.2)  | A種 ・ B種 ・ C種 ・ D種 (・KT-I ・ KT-II ※KT-III ・ KT-K ・ KT-N)       |                                                                                 |                                                         
| スラット (16.12.3) (16.12.4) (表16.12.2)  | A種 ・ B種 ・ C種 ・ D種 (・KT-I ・ KT-II ※KT-III ・ KT-K ・ KT-N)       |                                                                                 |                                                         
| 15 オ-パ-ヘッドド-7                        | 材 質 めっき付着量 厚さ (mm) 形 状                                        | A種 ・ B種 ・ C種 ・ D種 (・KT-I ・ KT-II ※KT-III ・ KT-K ・ KT-N)                         |                                                         |                          
|                                      | ・ 塗装溶融亜鉛めっき 鋼板及び鋼帯                                            | ※Z06又はF06                                                                       | ・ 0.5                                                   | ※インターロック形                |                                                         |           
|                                      | ・ 塗装溶融55%77系ニッケル-亜鉛合金めっき鋼板及び鋼帯                                | ※AZ90                                                                           | ・ 0.6                                                   | ・ オ-パ-ラッピング形             |                                                         |           
|                                      | ・ 0.8                                                         |                                                                                 |                                                         
|                                      | ・ 1.0                                                         |                                                                                 |                                                         
|                                      | ガイドレール等 ※鋼板製 ・ ステン製SUS304 (厚さ1.5mm) (表16.12.2)                | A種 ・ B種 ・ C種 ・ D種 (・KT-I ・ KT-II ※KT-III ・ KT-K ・ KT-N)                         |                                                         |                          
|                                      | シャッターケース 厚さ (mm) ・ 0.4 ・ 0.8 ・ (16.13.2) (16.13.3)            | A種 ・ B種 ・ C種 ・ D種 (・KT-I ・ KT-II ※KT-III ・ KT-K ・ KT-N)                         |                                                         |                          
|                                      | セクション材料 開閉方式 収納形式 ガイドレール                                      | A種 ・ B種 ・ C種 ・ D種 (・KT-I ・ KT-II ※KT-III ・ KT-K ・ KT-N)                         |                                                         |                          
|                                      | ※スチールタイプ                                                      | ※スクラード形                                                                         | ※スクラード形                                                 | ※溶融亜鉛めっき鋼板               |                                                         |           
|                                      | ・ アルミニウムタイプ                                                   | ・ チェン式                                                                          | ・ ロ-ヘッド形                                                | ・ ステンレス鋼板 (SUS304)       |                                                         |           
|                                      | ・ ファイバ-グラスタイプ                                                 | ・ 電動式                                                                           | ・ バ-リ-カル形                                               |                          |                                                         
|                                      | 耐風圧性能による区分 ・ 50 ・ 75 ・ 100 ・ 125 (16.13.2)                    | A種 ・ B種 ・ C種 ・ D種 (・KT-I ・ KT-II ※KT-III ・ KT-K ・ KT-N)                         |                                                         |                          
|                                      | 下記以外は、建具表による (16.14.2)                                        | A種 ・ B種 ・ C種 ・ D種 (・KT-I ・ KT-II ※KT-III ・ KT-K ・ KT-N)                         |                                                         |                          
|                                      | ・ 合わせガラス                                                      | A種 ・ B種 ・ C種 ・ D種 (・KT-I ・ KT-II ※KT-III ・ KT-K ・ KT-N)                         |                                                         |                          
|                                      | 特性による種類 ・ I類 ・ II-1類 ・ II-2類 ・ III類                           | A種 ・ B種 ・ C種 ・ D種 (・KT-I ・ KT-II ※KT-III ・ KT-K ・ KT-N)                         |                                                         |                          
|                                      | ・ 強化ガラス                                                       | A種 ・ B種 ・ C種 ・ D種 (・KT-I ・ KT-II ※KT-III ・ KT-K ・ KT-N)                         |                                                         |                          
| ⑰ ガラス                                | 材料板がうによる種類 特性による種類                                            | A種 ・ B種 ・ C種 ・ D種 (・KT-I ・ KT-II ※KT-III ・ KT-K ・ KT-N)                         |                                                         |                          
|                                      | ・ フロ-強化がう                                                     | I類                                                                              |                                                         |                          
|                                      | ・ 型板がう                                                        | III類 (曲面はI類)                                                                    |                                                         |                          
|                                      | ・ 複層ガラス                                                       | A種 ・ B種 ・ C種 ・ D種 (・KT-I ・ KT-II ※KT-III ・ KT-K ・ KT-N)                         |                                                         |                          
|                                      | 種 類 断熱性、日射遮へい性による区分                                           | A種 ・ B種 ・ C種 ・ D種 (・KT-I ・ KT-II ※KT-III ・ KT-K ・ KT-N)                         |                                                         |                          
|                                      | ・ 断熱複層がう                                                      | ・ T1 ・ T2 ・ T3 ・ T4 ・ T5 ・ T6                                                   |                                                         |                          
|                                      | ・ 日射遮へい複層がう                                                   | ・ G ・ S                                                                         |                                                         |                          
|                                      | ・ 熱線吸収ガラス                                                     | A種 ・ B種 ・ C種 ・ D種 (・KT-I ・ KT-II ※KT-III ・ KT-K ・ KT-N)                         |                                                         |                          
|                                      | 材料板がうによる種類 特性による種類 色 調                                        | A種 ・ B種 ・ C種 ・ D種 (・KT-I ・ KT-II ※KT-III ・ KT-K ・ KT-N)                         |                                                         |                          
|                                      | ・ 熱線吸収フロ-ト板がう                                                 | ・ 1種                                                                            | ・ プル                                                    | ・ グレ                     |                                                         |           
|                                      | ・ 熱線吸収収入り磨き板がう                                                | ・ 2種                                                                            | ・ プロス                                                   | ・ グリン                    |                                                         |           
|                                      | ・ 熱線反射ガラス                                                     | A種 ・ B種 ・ C種 ・ D種 (・KT-I ・ KT-II ※KT-III ・ KT-K ・ KT-N)                         |                                                         |                          
|                                      | 種 類 材料板がうの種類 日射遮へい性 耐久性                                       | A種 ・ B種 ・ C種 ・ D種 (・KT-I ・ KT-II ※KT-III ・ KT-K ・ KT-N)                         |                                                         |                          
|                                      | ※熱線反射がう                                                       | ・ フロ-ト板がう                                                                       | ・ 1種                                                    | A類                       |                                                         |           
|                                      | ・ 高性能熱線反射がう                                                   | ・ 熱線吸収板がう                                                                       | ・ 2種                                                    | B類                       |                                                         |           
|                                      | ・ 強化がう                                                        | ・ 3種                                                                            |                                                         |                          
| ・ 倍強度ガラス                             | A種 ・ B種 ・ C種 ・ D種 (・KT-I ・ KT-II ※KT-III ・ KT-K ・ KT-N)       |                                                                                 |                                                         
| 材料板がうによる種類の名称 色 調                    | A種 ・ B種 ・ C種 ・ D種 (・KT-I ・ KT-II ※KT-III ・ KT-K ・ KT-N)       |                                                                                 |                                                         
| ※フロ-ト倍強度がう                           | A種 ・ B種 ・ C種 ・ D種 (・KT-I ・ KT-II ※KT-III ・ KT-K ・ KT-N)       |                                                                                 |                                                         
| ・ 熱線吸収倍強度がう                          | ・ グレ                                                          | ・ プル                                                                            | ・ プロス                                                   |                          |                                                         
| ⑱                                    | 5 鋼製軽量建具 (標準型鋼製軽量建具を含む)                                       | 簡易気密型ド-77の性能の適用 (16.5.2)                                                        | ⑱                                                       | 18 ガラス留め材                | ガラス留め材 (16.14.2) (表9.7.1)                               | ⑯         | 9 防塵用塗料塗り                 | 材 質 汎用樹脂系塗料 (※標準色 ・ )                                | ㉑                         | 4 可動間仕切                   | ユニ<br>ニ<br>ッ<br>ト<br>及<br>び<br>そ<br>の<br>他<br>工<br>事 | 施工箇所                  | 構 法                                                  | 仕上り高 (mm)    | 適用地震時<br>水平力                                         | 耐荷重性能<br>注 (1)                                       | 表面仕上り材<br>注 (2) |                           |           |                           |                       |                       |                       |   |         |                                                      |      |
|                                      |                                                               | ・ 適用する (適用箇所は建具表による)                                                            |                                                         |                          | 仕上種別 ※平滑仕上げ ・ 防滑仕上げ                                     |           |                           
|                                      |                                                               | ・ 適用する (適用箇所は建具表による)                                                            |                                                         |                          | 材 質 水性77系塗料 (※標準色 ・ )                                   |           |                           
|                                      |                                                               | ・ 適用する (適用箇所は建具表による)                                                            |                                                         |                          | 仕上種別 コーティング (ロー-刷毛塗り)                                   |           |                           
|                                      |                                                               | ・ 適用する (適用箇所は建具表による)                                                            |                                                         |                          | 塗布量 主剤2回りとし、総塗布量は0.25Kg/㎡以上とする。                         |           |                           
|                                      |                                                               | ・ 適用する (適用箇所は建具表による)                                                            |                                                         |                          | (19.5.2～19.5.7) (表19.5.1～表19.5.4)                       |           |                           
|                                      |                                                               | ・ 適用する (適用箇所は建具表による)                                                            |                                                         |                          | (19.6.2) (表19.6.1)                                      |           |                           
|                                      |                                                               | ・ 適用する (適用箇所は建具表による)                                                            |                                                         |                          | (19.7.2) (表19.7.1)                                      |           |                           
|                                      |                                                               | ・ 適用する (適用箇所は建具表による)                                                            |                                                         |                          | 量の種類 (19.6.2) (表19.6.1)                                 |           |                           
|                                      |                                                               | ・ 適用する (適用箇所は建具表による)                                                            |                                                         |                          | A種 ・ B種 ・ C種 ・ D種 (・KT-I ・ KT-II ※KT-III ・ KT-K ・ KT-N) |           |                           
|                                      |                                                               | ⑲                                                                               |                                                         |                          | 6 鋼製軽量建具 (標準型鋼製軽量建具を含む)                                 |           |                           | 簡易気密型ド-77の性能の適用 (16.5.2)                             |                           |                           |                                                      |                       |                                                      |              |                                                      |                                                      |                 | ⑲                         | 18 ガラス留め材 | ガラス留め材 (16.14.2) (表9.7.1) | ⑯                     | 9 防塵用塗料塗り             | 材 質 汎用樹脂系塗料 (※標準色 ・ ) | ㉑ | 4 可動間仕切 | ユニ<br>ニ<br>ッ<br>ト<br>及<br>び<br>そ<br>の<br>他<br>工<br>事 | 施工箇所 |
| ・ 適用する (適用箇所は建具表による)                 | 仕上種別 ※平滑仕上げ ・ 防滑仕上げ                                           |                                                                                 |                                                         
| ・ 適用する (適用箇所は建具表による)                 | 材 質 水性77系塗料 (※標準色 ・ )                                         |                                                                                 |                                                         
| ・ 適用する (適用箇所は建具表による)                 | 仕上種別 コーティング (ロー-刷毛塗り)                                         |                                                                                 |                                                         
| ・ 適用する (適用箇所は建具表による)                 | 塗布量 主剤2回りとし、総塗布量は0.25Kg/㎡以上とする。                               |                                                                                 |                                                         
| ・ 適用する (適用箇所は建具表による)                 | (19.5.2～19.5.7) (表19.5.1～表19.5.4)                             |                                                                                 |                                                         
| ・ 適用する (適用箇所は建具表による)                 | (19.6.2) (表19.6.1)                                            |                                                                                 |                                                         
| ・ 適用する (適用箇所は建具表による)                 | (19.7.2) (表19.7.1)                                            |                                                                                 |                                                         
| ・ 適用する (適用箇所は建具表による)                 | 量の種類 (19.6.2) (表19.6.1)                                       |                                                                                 |                                                         
| ・ 適用する (適用箇所は建具表による)                 | A種 ・ B種 ・ C種 ・ D種 (・KT-I ・ KT-II ※KT-III ・ KT-K ・ KT-N)       |                                                                                 |                                                         
| ・ 適用する (適用箇所は建具表による)                 | A種 ・ B種 ・ C種 ・ D種 (・KT-I ・ KT-II ※KT-III ・ KT-K ・ KT-N)       |                                                                                 |                                                         |                          |                                                         |           |                           |                                                      |                           |                           |                                                      |                       |                                                      |              |                                                      |                                                      |                 |                           |           |                           |                       |                       |                       |   |         |                                                      |      |
| ・ 適用する (適用箇所は建具表による)                 | A種 ・ B種 ・ C種 ・ D種 (・KT-I ・ KT-II ※KT-III ・ KT-K ・ KT-N)       |                                                                                 |                                                         |                          |                                                         |           |                           |                                                      |                           |                           |                                                      |                       |                                                      |              |                                                      |                                                      |                 |                           |           |                           |                       |                       |                       |   |         |                                                      |      |
| ・ 適用する (適用箇所は建具表による)                 | A種 ・ B種 ・ C種 ・ D種 (・KT-I ・ KT-II ※KT-III ・ KT-K ・ KT-N)       |                                                                                 |                                                         |                          |                                                         |           |                           |                                                      |                           |                           |                                                      |                       |                                                      |              |                                                      |                                                      |                 |                           |           |                           |                       |                       |                       |   |         |                                                      |      |
| ・ 適用する (適用箇所は建具表による)                 | A種 ・ B種 ・ C種 ・ D種 (・KT-I ・ KT-II ※KT-III ・ KT-K ・ KT-N)       |                                                                                 |                                                         |                          |                                                         |           |                           |                                                      |                           |                           |                                                      |                       |                                                      |              |                                                      |                                                      |                 |                           |           |                           |                       |                       |                       |   |         |                                                      |      |
| ・ 適用する (適用箇所は建具表による)                 | A種 ・ B種 ・ C種 ・ D種 (・KT-I ・ KT-II ※KT-III ・ KT-K ・ KT-N)       |                                                                                 |                                                         |                          |                                                         |           |                           |                                                      |                           |                           |                                                      |                       |                                                      |              |                                                      |                                                      |                 |                           |           |                           |                       |                       |                       |   |         |                                                      |      |
| ⑳                                    | 7 ステン製建具                                                      |                                                                                 | 簡易気密型ド-77の性能の適用 (16.5.2)                                | ⑳                        |                                                         | 18 ガラス留め材 | ガラス留め材 (16.14.2) (表9.7.1) | ⑯                                                    | 9 防塵用塗料塗り                 | 材 質 汎用樹脂系塗料 (※標準色 ・ )     | ㉑                                                    | 4 可動間仕切               | ユニ<br>ニ<br>ッ<br>ト<br>及<br>び<br>そ<br>の<br>他<br>工<br>事 | 施工箇所         | 構 法                                                  | 仕上り高 (mm)                                            | 適用地震時<br>水平力    |                           |           | 耐荷重性能<br>注 (1)            |                       |                       | 表面仕上り材<br>注 (2)       |   |         |                                                      |      |
|                                      |                                                               | ・ 適用する (適用箇所は建具表による)                                                            | 仕上種別 ※平滑仕上げ ・ 防滑仕上げ                                     |                          |                                                         
|                                      |                                                               | ・ 適用する (適用箇所は建具表による)                                                            | 材 質 水性77系塗料 (※標準色 ・ )                                   |                          |                                                         
|                                      |                                                               | ・ 適用する (適用箇所は建具表による)                                                            | 仕上種別 コーティング (ロー-刷毛塗り)                                   |                          |                                                         
|                                      |                                                               | ・ 適用する (適用箇所は建具表による)                                                            | 塗布量 主剤2回りとし、総塗布量は0.25Kg/㎡以上とする。                         |                          |                                                         
|                                      |                                                               | ・ 適用する (適用箇所は建具表による)                                                            | (19.5.2～19.5.7) (表19.5.1～表19.5.4)                       |                          |                                                         
|                                      |                                                               | ・ 適用する (適用箇所は建具表による)                                                            | (19.6.2) (表19.6.1)                                      |                          |                                                         
|                                      |                                                               | ・ 適用する (適用箇所は建具表による)                                                            | (19.7.2) (表19.7.1)                                      |                          |                                                         
|                                      |                                                               | ・ 適用する (適用箇所は建具表による)                                                            | 量の種類 (19.6.2) (表19.6.1)                                 |                          |                                                         
|                                      |                                                               | ・ 適用する (適用箇所は建具表による)                                                            | A種 ・ B種 ・ C種 ・ D種 (・KT-I ・ KT-II ※KT-III ・ KT-K ・ KT-N) |                          |                                                         
|                                      |                                                               | ・ 適用する (適用箇所は建具表による)                                                            | A種 ・ B種 ・ C種 ・ D種 (・KT-I ・ KT-II ※KT-III ・ KT-K ・ KT-N) |                          |                                                         |           |                           |                                                      |                           |                           |                                                      |                       |                                                      |              |                                                      |                                                      |                 |                           |           |                           |                       |                       |                       |   |         |                                                      |      |
|                                      |                                                               | ・ 適用する (適用箇所は建具表による)                                                            | A種 ・ B種 ・ C種 ・ D種 (・KT-I ・ KT-II ※KT-III ・ KT-K ・ KT-N) |                          |                                                         |           |                           |                                                      |                           |                           |                                                      |                       |                                                      |              |                                                      |                                                      |                 |                           |           |                           |                       |                       |                       |   |         |                                                      |      |
|                                      |                                                               | ・ 適用する (適用箇所は建具表による)                                                            | A種 ・ B種 ・ C種 ・ D種 (・KT-I ・ KT-II ※KT-III ・ KT-K ・ KT-N) |                          |                                                         |           |                           |                                                      |                           |                           |                                                      |                       |                                                      |              |                                                      |                                                      |                 |                           |           |                           |                       |                       |                       |   |         |                                                      |      |
|                                      |                                                               | ・ 適用する (適用箇所は建具表による)                                                            | A種 ・ B種 ・ C種 ・ D種 (・KT-I ・ KT-II ※KT-III ・ KT-K ・ KT-N) |                          |                                                         |           |                           |                                                      |                           |                           |                                                      |                       |                                                      |              |                                                      |                                                      |                 |                           |           |                           |                       |                       |                       |   |         |                                                      |      |
|                                      |                                                               | ・ 適用する (適用箇所は建具表による)                                                            | A種 ・ B種 ・ C種 ・ D種 (・KT-I ・ KT-II ※KT-III ・ KT-K ・ KT-N) |                          |                                                         |           |                           |                                                      |                           |                           |                                                      |                       |                                                      |              |                                                      |                                                      |                 |                           |           |                           |                       |                       |                       |   |         |                                                      |      |
|                                      |                                                               | ㉑                                                                               | 8 ガラス留め材                                                |                          | 簡易気密型ド-77の性能の適用 (16.5.2)                                |           | ㉑                         |                                                      |                           | 18 ガラス留め材                 |                                                      |                       |                                                      |              |                                                      |                                                      |                 | ガラス留め材 (16.14.2) (表9.7.1) | ⑯         |                           | 9 防塵用塗料塗り             | 材 質 汎用樹脂系塗料 (※標準色 ・ ) |                       | ㉑ | 4 可動間仕切 | ユニ<br>ニ<br>ッ<br>ト<br>及<br>び<br>そ<br>の<br>他<br>工<br>事 | 施工箇所 |
| ・ 適用する (適用箇所は建具表による)                 | 仕上種別 ※平滑仕上げ ・ 防滑仕上げ                                           |                                                                                 |                                                         
| ・ 適用する (適用箇所は建具表による)                 | 材 質 水性77系塗料 (※標準色 ・ )                                         |                                                                                 |                                                         
| ・ 適用する (適用箇所は建具表による)                 | 仕上種別 コーティング (ロー-刷毛塗り)                                         |                                                                                 |                                                         
| ・ 適用する (適用箇所は建具表による)                 | 塗布量 主剤2回りとし、総塗布量は0.25Kg/㎡以上とする。                               |                                                                                 |                                                         
| ・ 適用する (適用箇所は建具表による)                 | (19.5.2～19.5.7) (表19.5.1～表19.5.4)                             |                                                                                 |                                                         
| ・ 適用する (適用箇所は建具表による)                 | (19.6.2) (表19.6.1)                                            |                                                                                 |                                                         
| ・ 適用する (適用箇所は建具表による)                 | (19.7.2) (表19.7.1)                                            |                                                                                 |                                                         
| ・ 適用する (適用箇所は建具表による)                 | 量の種類 (19.6.2) (表19.6.1)                                       |                                                                                 |                                                         
| ・ 適用する (適用箇所は建具表による)                 | A種 ・ B種 ・ C種 ・ D種 (・KT-I ・ KT-II ※KT-III ・ KT-K ・ KT-N)       |                                                                                 |                                                         
| ・ 適用する (適用箇所は建具表による)                 | A種 ・ B種 ・ C種 ・ D種 (・KT-I ・ KT-II ※KT-III ・ KT-K ・ KT-N)       |                                                                                 |                                                         |                          |                                                         |           |                           |                                                      |                           |                           |                                                      |                       |                                                      |              |                                                      |                                                      |                 |                           |           |                           |                       |                       |                       |   |         |                                                      |      |
| ・ 適用する (適用箇所は建具表による)                 | A種 ・ B種 ・ C種 ・ D種 (・KT-I ・ KT-II ※KT-III ・ KT-K ・ KT-N)       |                                                                                 |                                                         |                          |                                                         |           |                           |                                                      |                           |                           |                                                      |                       |                                                      |              |                                                      |                                                      |                 |                           |           |                           |                       |                       |                       |   |         |                                                      |      |
| ・ 適用する (適用箇所は建具表による)                 | A種 ・ B種 ・ C種 ・ D種 (・KT-I ・ KT-II ※KT-III ・ KT-K ・ KT-N)       |                                                                                 |                                                         |                          |                                                         |           |                           |                                                      |                           |                           |                                                      |                       |                                                      |              |                                                      |                                                      |                 |                           |           |                           |                       |                       |                       |   |         |                                                      |      |
| ・ 適用する (適用箇所は建具表による)                 | A種 ・ B種 ・ C種 ・ D種 (・KT-I ・ KT-II ※KT-III ・ KT-K ・ KT-N)       |                                                                                 |                                                         |                          |                                                         |           |                           |                                                      |                           |                           |                                                      |                       |                                                      |              |                                                      |                                                      |                 |                           |           |                           |                       |                       |                       |   |         |                                                      |      |
| ・ 適用する (適用箇所は建具表による)                 | A種 ・ B種 ・ C種 ・ D種 (・KT-I ・ KT-II ※KT-III ・ KT-K ・ KT-N)       |                                                                                 |                                                         |                          |                                                         |           |                           |                                                      |                           |                           |                                                      |                       |                                                      |              |                                                      |                                                      |                 |                           |           |                           |                       |                       |                       |   |         |                                                      |      |
| ㉒                                    | 9 鋼製軽量建具 (標準型鋼製軽量建具を含む)                                       |                                                                                 |                                                         | 簡易気密型ド-77の性能の適用 (16.5.2) | ㉒                                                       | 18 ガラス留め材 |                           | ガラス留め材 (16.14.2) (表9.7.1)                            | ⑯                         |                           | 9 防塵用塗料塗り                                            | 材 質 汎用樹脂系塗料 (※標準色 ・ ) | ㉑                                                    | 4 可動間仕切      | ユニ<br>ニ<br>ッ<br>ト<br>及<br>び<br>そ<br>の<br>他<br>工<br>事 | 施工箇所                                                 | 構 法             | 仕上り高 (mm)                 |           | 適用地震時<br>水平力              |                       | 耐荷重性能<br>注 (1)        | 表面仕上り材<br>注 (2)       |   |         |                                                      |      |
|                                      |                                                               | ・ 適用する (適用箇所は建具表による)                                                            | 仕上種別 ※平滑仕上げ ・ 防滑仕上げ                                     |                          |                                                         
|                                      |                                                               | ・ 適用する (適用箇所は建具表による)                                                            | 材 質 水性77系塗料 (※標準色 ・ )                                   |                          |                                                         
|                                      |                                                               | ・ 適用する (適用箇所は建具表による)                                                            | 仕上種別 コーティング (ロー-刷毛塗り)                                   |                          |                                                         
|                                      |                                                               | ・ 適用する (適用箇所は建具表による)                                                            | 塗布量 主剤2回りとし、総塗布量は0.25Kg/㎡以上とする。                         |                          |                                                         
|                                      |                                                               | ・ 適用する (適用箇所は建具表による)                                                            | (19.5.2～19.5.7) (表19.5.1～表19.5.4)                       |                          |                                                         
|                                      |                                                               | ・ 適用する (適用箇所は建具表による)                                                            | (19.6.2) (表19.6.1)                                      |                          |                                                         
|                                      |                                                               | ・ 適用する (適用箇所は建具表による)                                                            | (19.7.2) (表19.7.1)                                      |                          |                                                         
|                                      |                                                               | ・ 適用する (適用箇所は建具表による)                                                            | 量の種類 (19.6.2) (表19.6.1)                                 |                          |                                                         
|                                      |                                                               | ・ 適用する (適用箇所は建具表による)                                                            | A種 ・ B種 ・ C種 ・ D種 (・KT-I ・ KT-II ※KT-III ・ KT-K ・ KT-N) |                          |                                                         
|                                      |                                                               | ・ 適用する (適用箇所は建具表による)                                                            | A種 ・ B種 ・ C種 ・ D種 (・KT-I ・ KT-II ※KT-III ・ KT-K ・ KT-N) |                          |                                                         |           |                           |                                                      |                           |                           |                                                      |                       |                                                      |              |                                                      |                                                      |                 |                           |           |                           |                       |                       |                       |   |         |                                                      |      |
|                                      |                                                               | ・ 適用する (適用箇所は建具表による)                                                            | A種 ・ B種 ・ C種 ・ D種 (・KT-I ・ KT-II ※KT-III ・ KT-K ・ KT-N) |                          |                                                         |           |                           |                                                      |                           |                           |                                                      |                       |                                                      |              |                                                      |                                                      |                 |                           |           |                           |                       |                       |                       |   |         |                                                      |      |
|                                      |                                                               | ・ 適用する (適用箇所は建具表による)                                                            | A種 ・ B種 ・ C種 ・ D種 (・KT-I ・ KT-II ※KT-III ・ KT-K ・ KT-N) |                          |                                                         |           |                           |                                                      |                           |                           |                                                      |                       |                                                      |              |                                                      |                                                      |                 |                           |           |                           |                       |                       |                       |   |         |                                                      |      |
|                                      |                                                               | ・ 適用する (適用箇所は建具表による)                                                            | A種 ・ B種 ・ C種 ・ D種 (・KT-I ・ KT-II ※KT-III ・ KT-K ・ KT-N) |                          |                                                         |           |                           |                                                      |                           |                           |                                                      |                       |                                                      |              |                                                      |                                                      |                 |                           |           |                           |                       |                       |                       |   |         |                                                      |      |
|                                      |                                                               | ・ 適用する (適用箇所は建具表による)                                                            | A種 ・ B種 ・ C種 ・ D種 (・KT-I ・ KT-II ※KT-III ・ KT-K ・ KT-N) |                          |                                                         |           |                           |                                                      |                           |                           |                                                      |                       |                                                      |              |                                                      |                                                      |                 |                           |           |                           |                       |                       |                       |   |         |                                                      |      |
|                                      |                                                               | ㉓                                                                               | 10 鋼製軽量建具 (標準型鋼製軽量建具を含む)                                | 簡易気密型ド-77の性能の適用 (16.5.2) |                                                         |           | ㉓                         | 18 ガラス留め材                                            |                           | ガラス留め材 (16.14.2) (表9.7.1) |                                                      | ⑯                     |                                                      |              |                                                      |                                                      |                 |                           | 9 防塵用塗料塗り |                           | 材 質 汎用樹脂系塗料 (※標準色 ・ ) |                       |                       | ㉑ | 4 可動間仕切 | ユニ<br>ニ<br>ッ<br>ト<br>及<br>び<br>そ<br>の<br>他<br>工<br>事 | 施工箇所 |
| ・ 適用する (適用箇所は建具表による)                 | 仕上種別 ※平滑仕上げ ・ 防滑仕上げ                                           |                                                                                 |                                                         
| ・ 適用する (適用箇所は建具表による)                 | 材 質 水性77系塗料 (※標準色 ・ )                                         |                                                                                 |                                                         
| ・ 適用する (適用箇所は建具表による)                 | 仕上種別 コーティング (ロー-刷毛塗り)                                         |                                                                                 |                                                         
| ・ 適用する (適用箇所は建具表による)                 | 塗布量 主剤2回りとし、総塗布量は0.25Kg/㎡以上とする。                               |                                                                                 |                                                         
| ・ 適用する (適用箇所は建具表による)                 | (19.5.2～19.5.7) (表19.5.1～表19.5.4)                             |                                                                                 |                                                         
| ・ 適用する (適用箇所は建具表による)                 | (19.6.2) (表19.6.1)                                            |                                                                                 |                                                         
| ・ 適用する (適用箇所は建具表による)                 | (19.7.2) (表19.7.1)                                            |                                                                                 |                                                         
| ・ 適用する (適用箇所は建具表による)                 | 量の種類 (19.6.2) (表19.6.1)                                       |                                                                                 |                                                         
| ・ 適用する (適用箇所は建具表による)                 | A種 ・ B種 ・ C種 ・ D種 (・KT-I ・ KT-II ※KT-III ・ KT-K ・ KT-N)       |                                                                                 |                                                         
| ・ 適用する (適用箇所は建具表による)                 | A種 ・ B種 ・ C種 ・ D種 (・KT-I ・ KT-II ※KT-III ・ KT-K ・ KT-N)       |                                                                                 |                                                         |                          |                                                         |           |                           |                                                      |                           |                           |                                                      |                       |                                                      |              |                                                      |                                                      |                 |                           |           |                           |                       |                       |                       |   |         |                                                      |      |
| ・ 適用する (適用箇所は建具表による)                 | A種 ・ B種 ・ C種 ・ D種 (・KT-I ・ KT-II ※KT-III ・ KT-K ・ KT-N)       |                                                                                 |                                                         |                          |                                                         |           |                           |                                                      |                           |                           |                                                      |                       |                                                      |              |                                                      |                                                      |                 |                           |           |                           |                       |                       |                       |   |         |                                                      |      |
| ・ 適用する (適用箇所は建具表による)                 | A種 ・ B種 ・ C種 ・ D種 (・KT-I ・ KT-II ※KT-III ・ KT-K ・ KT-N)       |                                                                                 |                                                         |                          |                                                         |           |                           |                                                      |                           |                           |                                                      |                       |                                                      |              |                                                      |                                                      |                 |                           |           |                           |                       |                       |                       |   |         |                                                      |      |
| ・ 適用する (適用箇所は建具表による)                 | A種 ・ B種 ・ C種 ・ D種 (・KT-I ・ KT-II ※KT-III ・ KT-K ・ KT-N)       |                                                                                 |                                                         |                          |                                                         |           |                           |                                                      |                           |                           |                                                      |                       |                                                      |              |                                                      |                                                      |                 |                           |           |                           |                       |                       |                       |   |         |                                                      |      |
| ・ 適用する (適用箇所は建具表による)                 | A種 ・ B種 ・ C種 ・ D種 (・KT-I ・ KT-II ※KT-III ・ KT-K ・ KT-N)       |                                                                                 |                                                         |                          |                                                         |           |                           |                                                      |                           |                           |                                                      |                       |                                                      |              |                                                      |                                                      |                 |                           |           |                           |                       |                       |                       |   |         |                                                      |      |
| ㉔                                    | 11 鋼製軽量建具 (標準型鋼製軽量建具を含む)                                      |                                                                                 |                                                         | 簡易気密型ド-77の性能の適用 (16.5.2) | ㉔                                                       | 18 ガラス留め材 |                           |                                                      | ガラス留め材 (16.14.2) (表9.7.1) | ⑯                         | 9 防塵用塗料塗り                                            |                       | 材 質 汎用樹脂系塗料 (※標準色 ・ )                                | ㉑            | 4 可動間仕切                                              | ユニ<br>ニ<br>ッ<br>ト<br>及<br>び<br>そ<br>の<br>他<br>工<br>事 | 施工箇所            | 構 法                       |           | 仕上り高 (mm)                 | 適用地震時<br>水平力          | 耐荷重性能<br>注 (1)        | 表面仕上り材<br>注 (2)       |   |         |                                                      |      |
|                                      |                                                               | ・ 適用する (適用箇所は建具表による)                                                            | 仕上種別 ※平滑仕上げ ・ 防滑仕上げ                                     |                          |                                                         
|                                      |                                                               | ・ 適用する (適用箇所は建具表による)                                                            | 材 質 水性77系塗料 (※標準色 ・ )                                   |                          |                                                         
|                                      |                                                               | ・ 適用する (適用箇所は建具表による)                                                            | 仕上種別 コーティング (ロー-刷毛塗り)                                   |                          |                                                         
|                                      |                                                               | ・ 適用する (適用箇所は建具表による)                                                            | 塗布量 主剤2回りとし、総塗布量は0.25Kg/㎡以上とする。                         |                          |                                                         
|                                      |                                                               | ・ 適用する (適用箇所は建具表による)                                                            | (19.5.2～19.5.7) (表19.5.1～表19.5.4)                       |                          |                                                         
|                                      |                                                               | ・ 適用する (適用箇所は建具表による)                                                            | (19.6.2) (表19.6.1)                                      |                          |                                                         
|                                      |                                                               | ・ 適用する (適用箇所は建具表による)                                                            | (19.7.2) (表19.7.1)                                      |                          |                                                         
|                                      |                                                               | ・ 適用する (適用箇所は建具表による)                                                            | 量の種類 (19.6.2) (表19.6.1)                                 |                          |                                                         
|                                      |                                                               | ・ 適用する (適用箇所は建具表による)                                                            | A種 ・ B種 ・ C種 ・ D種 (・KT-I ・ KT-II ※KT-III ・ KT-K ・ KT-N) |                          |                                                         
|                                      |                                                               | ・ 適用する (適用箇所は建具表による)                                                            | A種 ・ B種 ・ C種 ・ D種 (・KT-I ・ KT-II ※KT-III ・ KT-K ・       |                          |                                                         



20

ユニット及びその他工事

15

ピクチャーレール

16

天井点検口

17

床下点検口

18

積雪表示板

19

表示

20

くつつきマット

21

流し台ユニット

22

屋内掲示板

23

洗面カウンター

24

敷地境界石標

21

排水工事

22

排水工事

23

埋戻し土

24

暗きよ、緑石及び側溝

21

舗装工事

22

舗装工事

23

路床安定処理

カーテンレール

(20.2.16)

強さによる区分

※10-90

・

材 料

※ｱﾙﾐﾆｳﾑ製

・ｽﾃﾝﾚｽ製

仕 上 げ

※ｱﾙﾐﾆｳﾑ

・

形 状

※角形

・

レール

材 質

ｱﾙﾐﾆｳﾑ製(ｼﾙﾊﾞｰ)

形 式

先付け天井埋込型(見切縁兼用)

フナー

材 質

本体：真鍮製

フック：ｽﾃﾝﾚｽ製(可動式)

耐荷重

25kg程度／個

個 数

2個／ﾚｰﾙ1m

目地形状

適 用 箇 所

寸法 (mm)

・額縁ﾀｲﾌﾟ

下記以外全て

※450×450

○目地ﾀｲﾌﾟ

※図示

・600×600

・天井仕上げ材がDRの範囲

本体の材質

適用箇所

寸法 (mm)

備 考

・ｱﾙﾐ製

※図示

※600×600

○ｽﾃﾝﾚｽ製

※図示

※600×600

密閉（防水・防臭）

※塩化ビニル製（白）、ｽﾃﾝﾚｽﾅｯﾄ(10mm) 4本詰め、文字入れ共

取付け場所（・図示 ・監督員の指示による ）

寸法 180×160×5

設計積雪量

下記の積雪量を超えるときは雪下ろしが必要です

設計積雪量 ○. ○m

設計者 株式会社○○設計事務所

施工者 ○○建設株式会社

竣工年月日 令和○○年○○月○○日

180mm

室名札

(20.2.11)

材 質

寸法 (mm)

突出型

面付型

文字形式

受 金 具

※塩化ビニル製

※260×80×5

ヶ所

ヶ所

※文字書込み

※ｽﾃﾝﾚｽ(SUS304)

・ﾌｫﾘｰ樹脂製

・

ヶ所

ヶ所

・文字彫込み

・

・県産杉板材

※260×80×12

ヶ所

ヶ所

・印刷

市販品

材 質

・塩化ビニル製(ﾎﾟﾘﾕｰｽﾀﾚﾝｽ製受枠)

・ビニル製(ｽﾃﾝﾚｽ製受枠)

・硬質ｱﾙﾐﾆｳﾑ製(受枠とも)

・ｽﾃﾝﾚｽ製(受枠とも)

ﾎﾙﾑｱﾙﾐﾆｳﾑの放散量

※規制対象外

・第三種

種 類

寸法 (L=mm)

適 用 内 容

規格・品質等

・流し台

※1200 ・ 1500 ・ 1800

ﾄﾗｯﾌﾟ付き

・優良住宅部品

・ｺﾝﾛ台

※600 ・ 700 ・

ﾊﾞｯｸｶﾞｰﾄﾞ

※有り

・つり戸棚

※1200 ・ 900 ・ 600

・市販品

・水切り棚

※1200 ・ 900

ｽﾃﾝﾚｽ製

※1段式

※市販品

枠の材質

※ｱﾙﾐﾆｳﾑ製

表面の材質

※特殊発砲ビニル張り

材 種

・ﾌﾗﾐﾝ樹脂化粧板張り(芯材：集成材)・人工大理石(品質 ※図示)

奥行き(mm)

・約450

○約600

・かこう岩(文字記号等入り)

※ｺﾝｸﾘｰﾄﾞﾛｯｸ製の市販品程度

排水管用材料

(21.2.1)(表21.2.1)

材 種

管の種類

管形状(接合方法)

※遠心力鉄筋ｺﾝｸﾘｰﾄ管

※外圧管(※1種 ・ 2種)

Ｂ形(ｺﾞﾑ接合)

○硬質ﾌﾟﾘﾝｸﾞ塩化ビニル管

※V P ・ V U

・

・R S - V U

側塊の形状及び寸法

・図示

・

鋳鉄製ﾏﾝﾎｰﾙふた

(21.2.1)

種 類

適用荷重

・水封形

・中ふた付密閉形(ﾃｰﾊﾞｰ・ﾊﾞｯﾁﾝ式)

・T-2

・簡易気密形(ﾊﾞｯﾁﾝ式)

・密閉型(ﾎﾙﾄﾞ・ﾊﾞｯﾁﾝ式)

・T-6

・密閉形(ﾃｰﾊﾞｰ・ﾊﾞｯﾁﾝ式)

・T-20

ｸﾞﾚｰﾅｰｸﾞふた

(21.2.1)

材 質

形 式

種 類

適用荷重

ﾏﾝﾊﾞｰﾍﾞｯｼﾞ

上面形状

・鋼製

※受枠付き

○種ふた用

○細目

※凹凸形

○ｽﾃﾝﾚｽ製

・ﾎﾙﾄﾞ固定

・かき上げ用

・T- 2

・T- 6

・T-14

・T-20

・

・

・U字溝用

・細目

・凹凸形

※B種

・建設汚泥から再生した処理土

(21.2.1)

ｺﾝｸﾘｰﾄ緑石及び側溝

(21.3.1)

名 称

形 状

寸 法

・緑石

・

・

・L型側溝

・

・

・U型側溝

・

・

・U型側溝ふた

・

・

砂利地盤の厚さ

※100mm

・ mm

(21.3.2)

・A種

・B種

・C種

・D種

(22.2.3)(表23.2.1)

※再生ｸﾗｯｼｬﾝ

・ｸﾗｯｼｬﾝ

・切り込み砂利

(22.2.3)

※添加材料による安定処理

(22.2.2)(22.2.3)(表22.2.1)

砂の粒度試験

・行う

・行わない

種一類

・普通ﾎﾙﾄﾞﾗﾝﾄﾞﾍﾞﾝﾄ

・ﾌﾗｲｱｯｼｬｾﾐﾝﾄB種

・高炉ﾍﾞﾝﾄB種

・生石灰(・特号 ・ 1号)

・消石灰(・特号 ・ 1号)

添加量

kg／㎡(目標CBR ・ 3以上 ・ 5以上 ・ )

4 路床の試験

支持力比 (CBR) 試験 ・ 行う (※乱した土 ・ 乱さない土) ・ 行わない (22.2.5)

路床締固め度の試験 ・ 行う ・ 行わない

現場CBR試験 ・ 行う ・ 行わない

5 路盤材料

路盤の厚さ ・ mm (22.3.2)

路盤材料

※再生ｸﾗｯｼｬﾝ(RC-40) ・ ｱｽﾌﾙﾄ再生ｸﾗｯｼｬﾝ(ARC-40) (22.3.3)(表22.3.1)

・ｸﾗｯｼｬﾝ(C-40) ・ ｸﾗｯｼｬﾝ鉄鋼ｽﾗｸﾞ(CS-40)

・粒度調整砕石

※行う (22.3.5)

6 路盤の締固め度試験

再生アスファルトの種類 ・ 60～80 ・ 80～100 (22.4.2)

加熱アスファルト混合物等(表層)の種類 (22.4.4)

・密粒度アスファルト混合物(13) ・ 細粒度アスファルト混合物(13)

※密粒度アスファルト混合物(13F)

7 アスファルト舗装

アスファルト混合物等の抽出試験 ・ 行う ※行わない (22.4.6)

8 ｺﾝｸﾘｰﾄ舗装

ｺﾝｸﾘｰﾄの種類 ※普通ｺﾝｸﾘｰﾄ ・ (22.5.3)(表22.5.1)

部 位

設計基準強度(N/mm2)

スランﾌﾞ(cm)

粗骨材の最大寸法(mm)

厚 さ(mm)

・車路及び駐車場

※24

※8

砂利の場合 ・ 25 ・ 40

・ 150

・歩行者用通路

※18

※8

砂利の場合 ・ 20 ・ 25

・ 200

・

砂利の場合 25

・ 70

・

砕石の場合 20

早強セメント

※使用しない

・使用する (22.5.3)

注入目地材料

※低弾性ﾀｲﾌﾟ

・高弾性ﾀｲﾌﾟ (22.5.3)(表22.5.2)

9 カラー舗装

区 分

舗 装 の 種 類

着色部の下部

部位

厚さ(mm)

※加熱系

・アスファルト混合物

・車道

・

・

石油樹脂系混合物

・歩道

・

・常温系

・ニート工法

・アスファルト舗装

・

塗布工法

・ｺﾝｸﾘｰﾄ舗装

加熱系混合物に添加する材料

(22.6.3)

・着色骨材( ) ・ 自然石( )

配合

(22.6.4)

結合材に石油樹脂を使用する場合の顔料添加量 ・

ニート工法及び塗布工法の配合等 ・

ｱｽﾌﾙﾄ混合物の抽出試験 ※行わない ・ 行う (22.6.6)

ｱｽﾌﾙﾄ混合物の抽出試験 ※行わない ・ 行う (22.7.6)

厚さ試験 ・ 行わない ※ 行う (22.7.6)

10 透水性ｱｽﾌﾙﾄ舗装

ｱｽﾌﾙﾄ混合物の抽出試験 ※行わない ・ 行う (22.7.6)

厚さ試験 ・ 行わない ※ 行う (22.7.6)

11 ブロック系舗装

・ｺﾝｸﾘｰﾄ平板舗装 (22.8.2)(22.8.3)

種 類

寸法 (mm)

厚さ (mm)

目地材

※普通平板(N)

・保水性平板(M)

※300角

※60

※砂

・透水性平板(P)

・

・

・

・ﾎﾙﾄﾞ

ｲﾝﾀｰﾛｯｷﾝｸﾞﾌﾞﾛｯｸ舗装

(22.8.2)(22.8.3)

種 類

曲げ強度

厚さ (mm)

表面加工及び色彩等

※普通ブロック(N)

・3.0N/mm2

車道部

※80

※標準ﾀｲﾌﾟ

・透水性ブロック(P)

・5.0N/mm2

・

・

・表面化粧ﾀｲﾌﾟ

・保水性ブロック(M)

・

歩道部

※60

誘導、注意喚起用は黄色とする

・舗石舗装

(22.8.2)(22.8.3)

種 類

厚さ (mm)

施工方法

基 層

※小舗石(かこう岩)

※60～100(図示)

※うろこ張り

※ｺﾝｸﾘｰﾄ版(厚70mm)

・

・

・

・ｱｽﾌﾙﾄ混合物(厚50mm)

路面表示用塗料

規格番号

種 類

施工時の条件

塗料状態

幅(mm)

厚さ(mm)

適 用

JIS K 5665

・1種(ﾊﾞｲﾄ式)

常温

液 状

※150

※白

・2種(ﾊﾞｲﾄ式)

加熱

・

・

・黄

※3種1号(溶融式)

溶融

粉体状

・

※1.0

揮発性有機溶剤の含有率は、塗料総質量に対して5%以下とする。

12 区画線

23 1 土壌の試験

・水素イオン濃度指数 (pH)、電気伝導度 (EC) ・ 行う ※行わない (23.1.3)

2 樹木の植栽基盤整備

芝及び地被類 (23.2.2)(23.2.3)(表23.2.1)(表23.2.2)

適 用

有効土層の厚さ (mm)

工 法

整備範囲

※行う ・ 行わない

※20 ・

※B種 ・

※植栽範囲 ・ 図示

樹木

(23.2.2)(23.2.3)(表23.2.1)(表23.2.2)

樹木の樹高 (m)

有効土層の厚さ (cm)

工 法

整備範囲

・12以上

※100 ・

※A種

※葉張りの範囲

・7以上～12未満

※80 ・

・B種

ただし、低木は植栽範囲

・3以上～7未満

※60 ・

・C種

・図示

・3未満

※50 ・

・D種

工法D種以外の工法で、現状地盤高と計画地盤高が同一でない場合は、計画地盤高から有効土層とする。ただし、計画地盤高が現状地盤高より高い場合は、計画地盤高まで植込み用土で盛土を行う。

植栽基盤の排水設備 ・ 設ける ・ 設けない (23.2.2)

3 植込み用土

※現場発生土の良質土 ・ 客土(・黒土 ・ 真砂土 ・ ) (23.2.3)

4 土壌改良材

※使用する(使用量) ・ 使用しない (23.2.3)(23.2.4)

施工箇所 ※植栽範囲 ・ 図示

5 支柱材

※加圧式防腐処理丸太 ・ 竹 (23.3.2)

6 幹巻き用材料

※幹巻き用テープ ・ わら又はこも (23.3.2)

7 芝 張 り

種類 ※こらうい芝 ・ 野芝 (23.4.2)

工法 平地 ※目地張り ・ べた張り (23.4.3)

法面 ※目地張り ※べた張り

8 枯補償及び枯損処理

期間 ※引渡しの日から1年間 (23.3.4)(23.3.6)(23.4.7)(23.5.5)

・ 年間 ・ 年 月 日迄

9 屋上緑化システム

土壌層 ※改良土 ・ 人工軽量土 (23.5.2)(23.5.3)

・ 厚さ mm

排水層 ・ 軽量骨材(厚さ mm) ・ 板状成形品 (23.5.3)

・ 透水排水管

※「屋根ふき材及び屋上に面する帳壁の風圧に対する構造体力上の安全性を確かめるための構造計算の基準を定める件」(平成12年5月31日付け 建設省告示第1458号)による風圧力に対応した固定工法を標仕1.2.2[施工計画書]による品質計画で定める。

24 ① 公共事業労務費調査への協力

※協力する

2 工事監理方式

共同監理 ・ 有り ・ 無し

3 適用基準等

※営繕工事電子納品要領(国土交通省大臣官房官庁営繕部整備課監修)

④ 総合図

※作成する

⑤ 工事成績評定

※受注者は、工事成績評定の対象となる工事施工において、自ら立案し実施した創意工夫や工事特性に関する項目、または地域社会への貢献として評価できる項目について、工事完了までに所定の様式により提出することができる。(様式等は、工事運行マニュアルによる。)

⑥ 発生材の処理等

1 再生資材の利用

下記資材の使用に際し、再生資材を利用すること。

再 生 資 材 名

規 格

使 用 箇 所

再資源化施設名・所在地

備 考

2 建設発生土の利用

盛土等に使用する発生土は、下記の工事からの建設発生土を利用すること。

発 注 機 関

工 事 名

発 生 場 所

施工会社名・連絡先

備 考

③ 建設発生土の搬出

工事の施工により発生する建設発生土は、下記の場所に搬出するものとして積算している。

施 設 名 称

施 設 所 在 地

連 絡 先

仮 置 場 所 の 有 無

4 建設廃棄物の搬出

工事の施工により発生する廃棄物は、下記の場所に搬出するものとして積算している。

搬出する廃棄物名

処 理 施 設 名 称

施 設 所 在 地

連 絡 先

⑤ 建設リサイクル法の対象建設工事において、特定建設資材廃棄物の再資源化等が完了したときは、同法第18条に基づき再資源化等完了報告書を提出すること。

⑥ 自ら産業廃棄物を運搬・処分する以外は、委託契約書の写しを提出すること。

⑦ 協議について

建設工事発注後に明らかになったやむを得ない事情により、上記の指定や条件によりがたい場合は、速やかに監督員に報告し、協議すること。

⑧ 化学物質の濃度測定

1)測定時期

○測定時期は家具設置等の別途工事が行われる前とする。ただし、内装又は塗装等の施工が終了し、その後十分な換気が行われていること、及び中央式空調調設備のように換気を行いながら空調調を行う設備がある場合は、設備の試運転が終了していることとする。

○測定時期は工事完了時とする。なお、内部工事期間等が特記されている場合は、内部工事完了時と工事完了時に、それぞれ行う。

※測定時期の決定は、測定結果が指針値を超えた場合に、6)の措置を講じる時間を見込むこと。

2)測定対象物質

※ホルムアルデヒド (指定値0.08ppm以下)

※トルエン (指定値0.07ppm以下)

※キシレン (指定値0.05ppm以下)

※エチルベンゼン (指定値0.88ppm以下)

※スチレン (指定値0.05ppm以下)

・パラジクロロベンゼン (指定値0.04ppm以下)

3)測定室

○各居室1箇所 ・ 室(測定箇所 箇所)

・ 室(測定箇所 箇所)

・ 室(測定箇所 箇所)

4)測定方法

測定機器

※パッシブ型採取機器

・監督員の承諾する機器

測定要領

※測定前の措置

測定を開始する前に、測定対象室のすべての窓及び扉(造りつけ家具、押入等の収納部分の扉を含む。)を開放し、30分間換気する。その後、測定対象室のすべての窓及び扉を5時間閉鎖する。ただし、造りつけ家具、押入等の収納部分の扉は開放したままとする。

※測定は次のイ～ハによる。

イ 上記測定前の措置の状態のままで測定する。

ロ 測定時間は、原則として24時間とする。ただし、工程等の都合により、24時間測定が行えない場合は、8時間測定とする。なお、8時間測定の場合は、午後2時～3時が測定時間帯の中央となるよう10時30分から18時30分までの時間帯で測定する。

ハ 測定回数は1回とし、複数回の測定は不要とする。

※その他

上記測定前の措置及び測定においては、換気設備又は空調調設備は稼働させたまとする。ただし、局所的な換気扇等で常時稼働させないものは停止させたまとする。

5)測定結果の分析

※測定対象化学物質を採取したパッシブ型採取機器を分析機関に送付し濃度を測定する。

6)測定結果が指針値を超えた場合の措置

※測定結果が厚生労働省の指針値を超えた場合は、発散源を特定し、換気等の措置を講じた後、再度4)、5)により、測定を行う。

7)報告書の提出

※測定結果の報告書を監督員に提出する。

・本工事は、中間技術検査を1回実施する。検査時期については、工事現場着手前に監督員と協議すること。

・低入札価格調査基準価格を下回った額で契約となった場合は、中間技術検査を1回実施する。検査時期については、工事現場着手前に監督員と協議すること。

9 中間技術検査

・本工事は、中間技術検査を1回実施する。検査時期については、工事現場着手前に監督員と協議すること。

・低入札価格調査基準価格を下回った額で契約となった場合は、中間技術検査を1回実施する。検査時期については、工事現場着手前に監督員と協議すること。

24 特記事項

1 「資源の有効な利用促進に関する法律」及び「建設工事に係る資材の再資源化等に関する法律」に基づき施工すること。

2 発生材の処分にあたり、産業廃棄物(舗装版切断時に発生する油分を含む濁水は汚泥に該当する)の処理委託契約をする場合は、委託契約書の写し、委託先の業務許可証(収集運搬業務許可証、処分業許可証等)の写しを提出すること。また、産業廃棄物管理票(マニフェスト)又は電子マニフェストにより、適正に処理されていることを監督員の確認を受けるとともに、工事検査時にマニフェスト原本を提示すること。

3 建設副産物情報交換システム(COBRIS)の登録を行い、下記の書類を提出すること。

(1)工事着手前：「再生資源利用計画書」「再生資源利用促進計画書」及び「工事登録証明書」を提出すること。

(2)工事完了後：「再生資源利用実施書」「再生資源利用促進実施書」及び「工事登録証明書」を提出すること。

4 川口市建設工事請負契約基準約款第28条の趣旨を踏まえた損害賠償責任保険に加入し、その証券等の写しを提出すること。また、同約款第53条における火災保険等にも加入し、その証券等の写しを提出すること。

5 受注者は法定外の労災保険に付し、その証券等の写しを提出すること。

6 工事の施工にあたり、建物や設備等に破損が生じた場合は、速やかに原形復旧すること。

7 必要な官公庁への申請手続き及び報告の一切は、請負業者の責任において行うものとする。

8 関係法令に基づく調査及び記録の保存は、請負業者の責任において行うものとする。

9 工事に關しての苦情やトラブルについては、原則、請負業者の責任において適切に対応すること。

10 下請負契約がある場合は、施工体制台帳及び施工体系図を提出すること。

11 改正健康増進法に伴う、受動喫煙防止対策を必要に応じて講ずること。

その他

「請負契約後及び工事施工に際してのお願い」

◎ 地場産業の振興のため、使用材料については、市産品企業・製品リストを確認し、極力市内製品を使用してください。

市産品企業・製品リストの最新版は、市のホームページに掲載の「公共工事における川口市産品の活用促進について」を確認してください。

◎ 元請業者は、下請負をさせる場合には、極力市内業者に発注してください。

◎ 元請業者は、前払金及び請負代金を受領した時は、極力1ヶ月以内のできるだけ早い時期に、下請業者へ支払ってください。

◎ 工事期間中において、歩道や建物の出入口等に供している場所に仮設物を設置する場合は、バリアフリー対応にしてください。

◎ 使用する木材は、埼玉県産とするように努めてください。

◎ 埼玉県内工事での「現場土曜・斉休工の取組」について趣旨を御理解いただき、実施日は取組にご協力をお願いします。

株 式 会 社

建設技術研究所

東京都中央区日本橋浜町3-21-1 日本橋浜町Fタワー TEL 03 (3668) 0451

決済印

川口市  
25.12.25  
施設整備室

設計

一級建築士 大臣登録 第299188号

川井 孝浩

一級建築士 大臣登録 第374181号

石塚 悠馬

工事名称

(仮称) 神根総合運動公園屋外施設建設工事 (その1)

図面名称

特記仕様書 4

縮尺

(A1) - (A3) -

作成日

令和 7年 3月

番号に○印を付けたものを適用する。

特A-04



| 項 目               |                              | 内 容                                                | 建築 | 電気 | 衛生 | 空調 | 備 考                        | 項 目                        | 内 容                                    | 建築 | 電気  | 衛生 | 空調                                            | 備 考                       | 項 目                            | 内 容                     | 建築   | 電気                                                                       | 衛生                         | 空調 | 備 考 |  |    |  |       |  |  |  |  |  |  |  |  |  |
|-------------------|------------------------------|----------------------------------------------------|----|----|----|----|----------------------------|----------------------------|----------------------------------------|----|-----|----|-----------------------------------------------|---------------------------|--------------------------------|-------------------------|------|--------------------------------------------------------------------------|----------------------------|----|-----|--|----|--|-------|--|--|--|--|--|--|--|--|--|
| 1.                | 各種水槽・ピット<br>（建物と一体<br>構造のもの） | 1) 各種ピットのマンホール（防臭型）及びタラップ                          | ○  |    |    |    |                            | 10.                        | 同上、梁貫通部分保護管                            |    |     |    | ○                                             |                           | 11.                            |                         |      |                                                                          |                            |    |     |  |    |  |       |  |  |  |  |  |  |  |  |  |
|                   |                              | 2) 各種ピットの人通路、通気管及び通水管                              | ○  |    |    |    |                            |                            | 11)換気扇、天井扇及び全熱交換器（マイコンタイプは除く）用配管・配線・結線 |    | ○   |    |                                               | 全熱交換器マイコンタイプは空調工事（リモコン含む） |                                |                         
| 2.                | 機器等の基礎<br>及び取付プレ<br>ート等      | 1) 機器用基礎（コンクリート打）                                  | ○  |    |    |    | 空調室外機等の基礎                  |                            | 12)換気扇、天井扇及び全熱交換器本体                    |    |     |    | ○                                             |                           |                                
|                   |                              | 2) 屋上設備機器の基礎                                       | ○  |    |    |    | 太陽光発電等の基礎                  |                            | 13)換気扇、天井扇及び全熱交換器用スイッチ                 |    | ○   |    |                                               | 入切スイッチ以外は空調支給             |                                |                         
|                   |                              | 3) 機器・水槽等のアンカー                                     |    | ○  | ○  | ○  |                            |                            | 14)配管支持金物                              |    | ○   | ○  | ○                                             |                           |                                
|                   |                              | 4) 機器・水槽等の基礎仕上げ                                    | ○  |    |    |    |                            |                            | 15)機器配線取付け後の壁・床等の清掃                    |    | ○   | ○  | ○                                             |                           |                                
|                   |                              | 5) 機器（備品含む）設置のための下地補強                              | ○  |    |    |    |                            |                            | 16)同上仕上げ                               |    | ○   |    |                                               
| 3.                | スリーブ及び<br>補強                 | 1) 床、梁、壁の各種配管及びが'外貫通用スリーブ入れ                        | ○  | ○  | ○  | ○  | 鉄骨スリーブは建築工事<br>ECP穴あけは建築工事 |                            | 17)室内及びパイプシャフト内の配管ダクト見えがかり部分の塗装        |    | ○   | ○  | ○                                             |                           |                                | ガス管塗装は衛生工事              |      |                                                                          |                            |    |     |  |    |  |       |  |  |  |  |  |  |  |  |  |
|                   |                              | 2) 電気の埋込型の盤、ボックス類取付用箱入れ                            |    | ○  |    |    |                            | 10.                        | 防災・防犯                                  |    | ○   |    |                                               | 機器本体及び配線は別途工事             | 11.                            | 器具                      |      |                                                                          |                            |    |     |  |    |  |       |  |  |  |  |  |  |  |  |  |
|                   |                              | 3)埋込型-屋内消火栓取付用箱入れ                                  |    |    | ○  |    |                            |                            | 2) 消火器ボックス                             |    | ○   |    |                                               | 消火器は別途<br>各配管の接続、水栓は衛生工事  |                                | 1) 既製品流し台、コンロ台（バックガード付） | ○    |                                                                          |                            |    |     |  |    |  |       |  |  |  |  |  |  |  |  |  |
|                   |                              | 4) ガス瞬間湯沸し器用スリーブ                                   |    |    | ○  |    |                            |                            |                                        |    | ○   |    |                                               | 2) 既製品吊り戸棚                |                                |                         | ○    |                                                                          |                            |    |     |  |    |  |       |  |  |  |  |  |  |  |  |  |
|                   |                              | 5) 大便器取付用箱入れ                                       |    |    | ○  |    |                            |                            |                                        |    | ○   |    |                                               | 3) 鏡                      |                                |                         | ○    |                                                                          |                            |    |     |  |    |  |       |  |  |  |  |  |  |  |  |  |
|                   |                              | 6) 上記2）、3）、5）箱入れ部分の補強                              | ○  |    |    |    | ※墨出しは各工事                   | 4) 身障者用手摺パイプ、ベビーチェア、ベビーベッド |                                        | ○  |     |    | 5) ペーパー設備                                     |                           |                                | ○                       |      | 補強工事は建築工事                                                                |                            |    |     |  |    |  |       |  |  |  |  |  |  |  |  |  |
|                   |                              | 7) 床、梁、壁の貫通箇所の空隙充填                                 |    | ○  | ○  | ○  |                            | 6) 洗面器、手洗い器                |                                        |    | ○   |    | 7) カウンター式洗面台<br>（自動水栓、排水金物、水石鹸入れ、カウンター手すりを含む） |                           | ○                              | ○                       |      | 本体及び水栓類を含む付属物一式を<br>建築工事において手配すること。<br>水栓類、排水金物の取付及び接続は設備工事<br>補強工事は建築工事 |                            |    |     |  |    |  |       |  |  |  |  |  |  |  |  |  |
|                   |                              | 8) 床・外壁貫通スリーブ廻りの防水                                 | ○  |    |    |    | 防水層貫通箇所                    |                            |                                        
|                   |                              | 9) 外壁、梁貫通スリーブ廻りのシーリング                              |    | ○  | ○  | ○  |                            |                            
|                   |                              | 10)床、梁、壁貫通箇所の補強                                    | ○  |    |    
| 4.                | 天井切り込み<br>及び換気扇取<br>付枠       | 1) 埋込照明器具、スピーカ等の埋込器具の取付のための天井切り込み及び下地補強（ホ-ド・LGS共）  | ○  | ○  |    |    | ※墨出し、切込は電気工事<br>※下地補強は建築工事 |                            |                                        
|                   |                              | 2) 空調機、換気扇、制気口等の埋込器具類の取付のための天井切り込み及び下地補強（ホ-ド・LGS共） | ○  |    |    |    | ※墨出しは空調工事                  |                            |                                        
| 5.                | 点検口                          | 1) 天井点検口及び開口部補強                                    | ○  |    |    |    | ※墨出しは各工事                   | 12.                        | 太陽光発電                                  |    | ○   |    |                                               | 基礎は建築工事                   | 13.                            | 電波障害対策                  |      | ○                                                                        |                            |    |     |  |    |  |       |  |  |  |  |  |  |  |  |  |
|                   |                              | 2) 各種シャフト点検口                                       | ○  |    |    |    |                            |                            | 1) 工事中の電波障害対応対策                        |    | ○   |    |                                               
|                   |                              | 3) 床下点検口（マンホール共）点検口及び取付開口補強                        | ○  |    |    |    |                            |                            | 2) 残土処分                                |    | ○   | ○  | ○                                             | ○                         |                                |                         
|                   |                              | 4) 各点検口用途表示                                        | ○  | ○  | ○  | ○  |                            |                            
| 6.                | 排水関係                         | 1) 各種床排水金物（グレーチングは建築工事）                            | ○  | ○  |    |    
|                   |                              | 2) 既製品流し台の排水トラップ、目皿                                | ○  |    |    |    | 配管接続は衛生工事                  |                            |                                        
| 7.                | 雨水排水                         | 1) ルーフドレイン                                         | ○  |    |    
|                   |                              | 2) 地盤面までの屋外堅樋・雨水管                                  | ○  |    |    
|                   |                              | 3) 地盤面までの屋内部分の雨水管                                  | ○  |    |    |    | ピット内配管含む                   |                            |                                        
|                   |                              | 4) 地盤面以下の枡までの雨水管                                   | ○  |    |    
|                   |                              | 5) 枡及び枡以降の雨水管                                      |    |    | ○  |    |                            
|                   |                              | 6) 屋外排水溝及びそれらに付随する枡及び蓋（浸透式も含む）                     |    |    | ○  |    | ※グレーチングは建築工事               |                            |                                        
| 8.                | ガラリ                          | 1) 外壁、サッシに取付くガラリ                                   | ○  |    |    |    | アングルピース込み                  |                            |                                        
|                   |                              | 2) 外壁、サッシに取付くチャンバーボックス                             |    |    |    | ○  |                            |                            
|                   |                              | 3) ドアーガラリ                                          | ○  |    |    
|                   |                              | 4) 内部ガラリ                                           | ○  |    |    |    | アングルピース込み                  |                            |                                        
| 9.                | 動力制御                         | 1) 一般用動力制御盤及び電動機端子接続までの配管・配線・結線                    |    | ○  |    |    
|                   |                              | 2) 専用制御盤への一次側配管・配線・結線                              |    | ○  |    |    
|                   |                              | 3) 専用制御盤からの二次側配管・配線・結線                             | ○  |    | ○  | ○  |                            |                            
|                   |                              | 4) 専用制御盤から警報盤までの配管・配線・結線                           |    | ○  |    |    
|                   |                              | 5) 空調機用電源及び手元開閉器以降の電源の配管・配線・結線                     |    | ○  |    |    
|                   |                              | 6) 空調機屋内・外機の渡り配線・結線                                |    |    |    | ○  |                            |                            
|                   |                              | 7) 空調機リモコンスイッチ及び配線・結線                              |    |    |    | ○  |                            |                            
|                   |                              | 8) 空調機、全熱交換器の集中リモコンスイッチ及び配線・結線                     |    |    |    | ○  |                            |                            
|                   |                              | 9) 同上、7）、8）用の空配管及びボックス                             |    |    |    | ○  |                            |                            
| 株 式 建 設 技 術 研 究 所 |                              |                                                    |    |    |    |    |                            |                            | 決 済 印                                  |    | 設 計 |    | 一級建築士 大臣登録 第299188号<br>川 井 孝 浩                |                           | 一級建築士 大臣登録 第374181号<br>石 塚 悠 馬 |                         | 工事名称 |                                                                          | (仮称) 神根総合運動公園屋外施設建設工事（その１） |    |     |  | 縮尺 |  | 特A-05 |  |  |  |  |  |  |  |  |  |
| 図面名称 工事区分表        |                              |                                                    |    |    |    |    |                            |                            |                                        |    |     |    |                                               |                           |                                |                         |      | (A1)～ (A3)～                                                              |                            |    |     |  |    |  |       |  |  |  |  |  |  |  |  |  |
|                   |                              |                                                    |    |    |    |    |                            |                            |                                        |    |     |    |                                               |                           |                                |                         |      | 作成日 令和 7年 3月                                                             |                            |    |     |  |    |  |       |  |  |  |  |  |  |  |  |  |



■ 計画概要

1. 工事名称

|      |                                                                         |
|------|-------------------------------------------------------------------------|
| 工事名称 | （仮称）神根総合運動公園屋外施設建設工事                                                    |
| 建設地  | 北側敷地：川口市大字木曽呂字土手下1098番 他51筆（地名地番）<br>南側敷地：川口市大字木曽呂字土手下1116番 他161筆（地名地番） |
| 主要用途 | 北側敷地：公衆便所（08310）<br>南側敷地：公衆便所（08310）、倉庫（08520）                          |
| 工事種別 | ●新築・増築 ・別棟増築・改築・改修（大規模の修繕）・室内装飾<br>・用途変更（大規） ・仮設建設 ・解体 ・移設 ・移転          |

2. 敷地状況


|   |                                                              |
|---|--------------------------------------------------------------|
| 敷地面積   | 建ぺい率・容積率                                                     |
| 北側敷地：18,385.29㎡<br>南側敷地：76,297.87㎡   | 北側敷地：指定建蔽率 54.40%、指定容積率 144.09%<br>南側敷地：指定建蔽率 50%、指定容積率 100% |
| 用途地域   | 日影制限 ●有 ・無<br>※ただし、建物規模より規制対象外                               |
| 防火地域   | ・防火 ・準防火 ・指定なし ●特定行政庁の指定区域                                   |
| その他の地域地区<br>●都市計画区域内 ・都市計画区域外 ・市街化区域 ●市街化調整区域 ・特別工業地区 ・特別用途地区 ・美観地区 ・再開発事業地区 ・特定街区<br>・改良地区 ・文教地区（第 種） ・風致地区（第 種） ・高度地区（第 種） ・駐車場整備地区 ・電波伝搬障害防止地区 ・多雪地区<br>●緑地地区（安行近郊緑地保全区域） ・土地区画整備事業地区 ・宅地造成工事規制区域・宅地造成工事規制区域 ・国立公園 ・国定公園 ・河川敷<br>●その他（高さ制限：10m以下（景観計画）、景観計画区域：市内全域） |                                                              |

3. 構造・規模

|      |                                                                        |      |                          |
|------|------------------------------------------------------------------------|------|--------------------------|
| 構 造  | SRC造 ●RC造（一部鉄骨造） ・PC造 ●鉄骨造 ●軽量鉄骨造 ・CB造 ・木造                             | 階 数  | 地上1階                     |
| 構造形式 | ●ラーメン ・壁 ・立体トラス ・シェル ・折版 ・その他                                          | 最高高さ | 北側敷地：3.50m<br>南側敷地：4.50m |
| 基 礎  | ・地盤支持（ベタ ・布 ・独立） ・その他（<br>●杭支持（RC杭 ・PC杭 ・アースドリル ・ベント ・深礎 ●その他（環境バイル工法） | 最高軒高 | 北側敷地：3.35m<br>南側敷地：4.18m |
| 増築予定 | 無し                                                                     | その他  | 耐火構造等：その他                |

4. 面 積

|                | 工事対象部分                     | 工事対象以外の部分              | 合 計     | 建ぺい率・容積率    |      |         |
|----------------|----------------------------|------------------------|---------|-------------|------|---------|
| 建築面積           | 北側敷地： 32.00㎡               | 北側敷地： 0.00㎡            | 650.74㎡ | 北側敷地： 0.17% | ≦ 許容 | 54.40%  |
|                | 南側敷地： 618.74㎡              | 南側敷地： 0.00㎡            |         | 南側敷地： 0.81% | ≦ 許容 | 50%     |
| 延床面積<br>(容積対象) | 北側敷地： 28.80㎡<br>(28.80㎡)   | 北側敷地： 0.00㎡<br>(0.00㎡) | 674.99㎡ | 北側敷地： 0.15% | ≦ 許容 | 144.09% |
|                | 南側敷地： 646.19㎡<br>(623.73㎡) | 南側敷地： 0.00㎡<br>(0.00㎡) |         | 南側敷地： 0.81% | ≦ 許容 | 100%    |

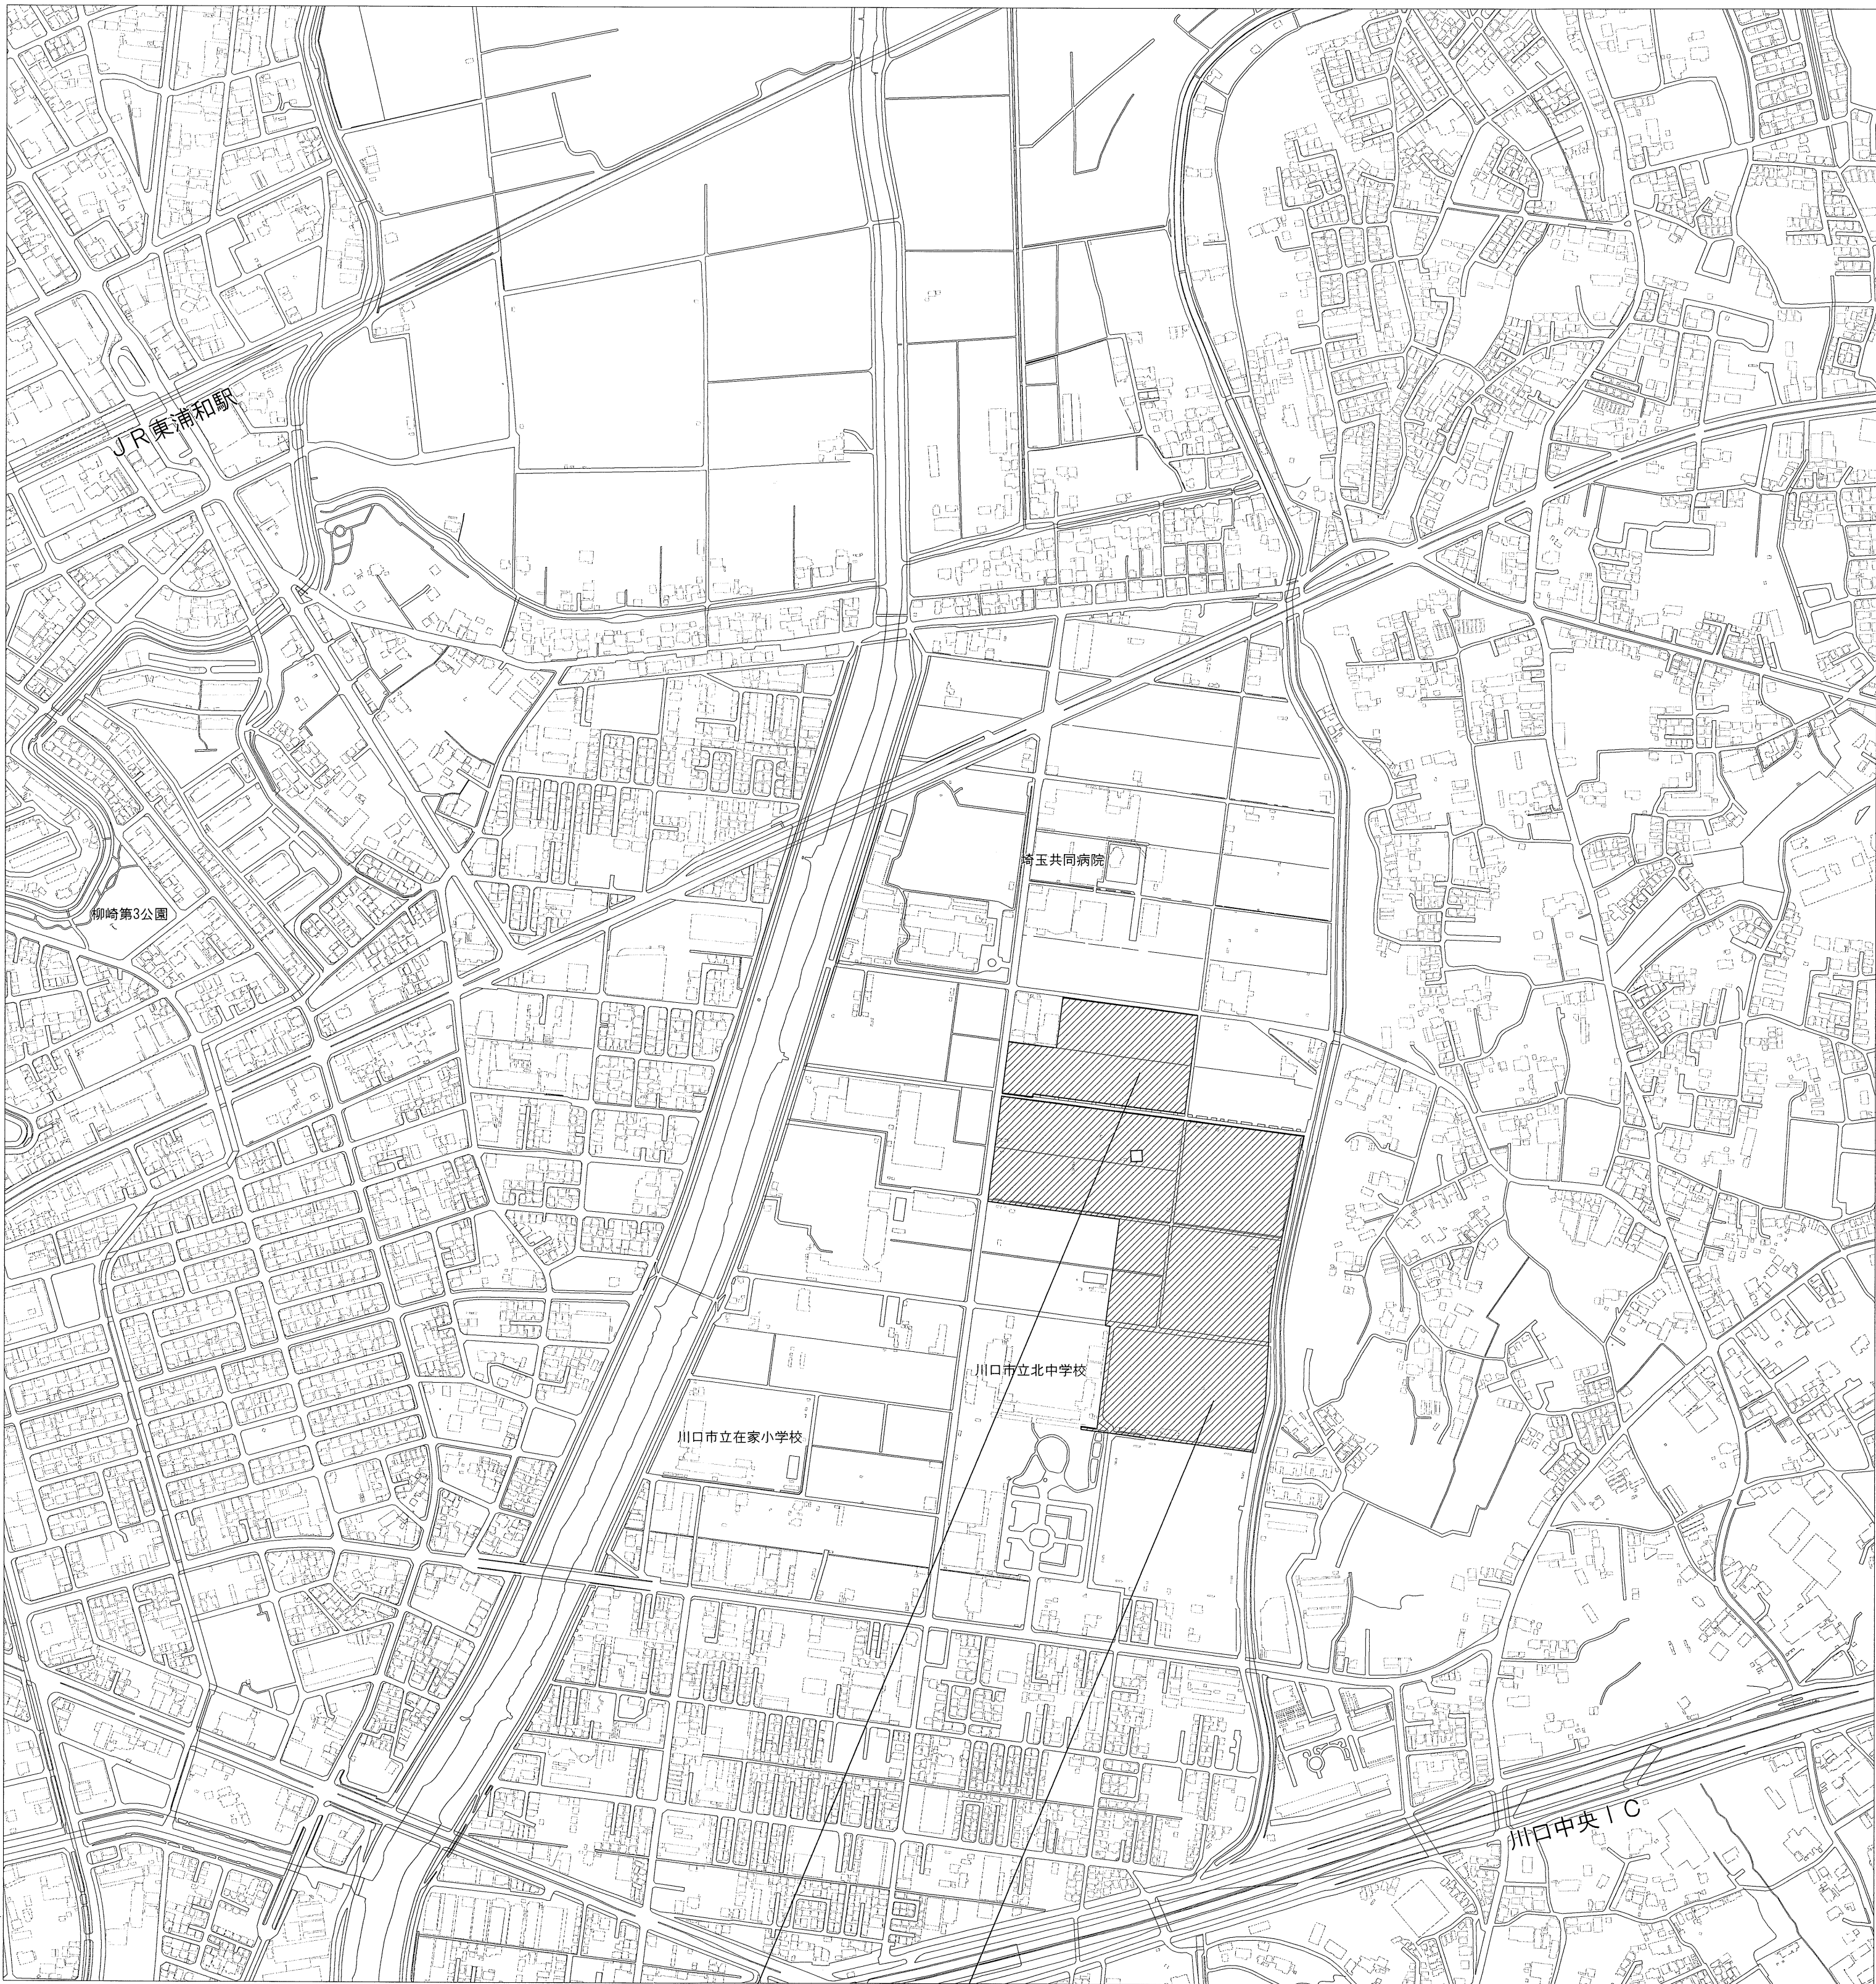


北側敷地

南側敷地

案内図

S=1/5000



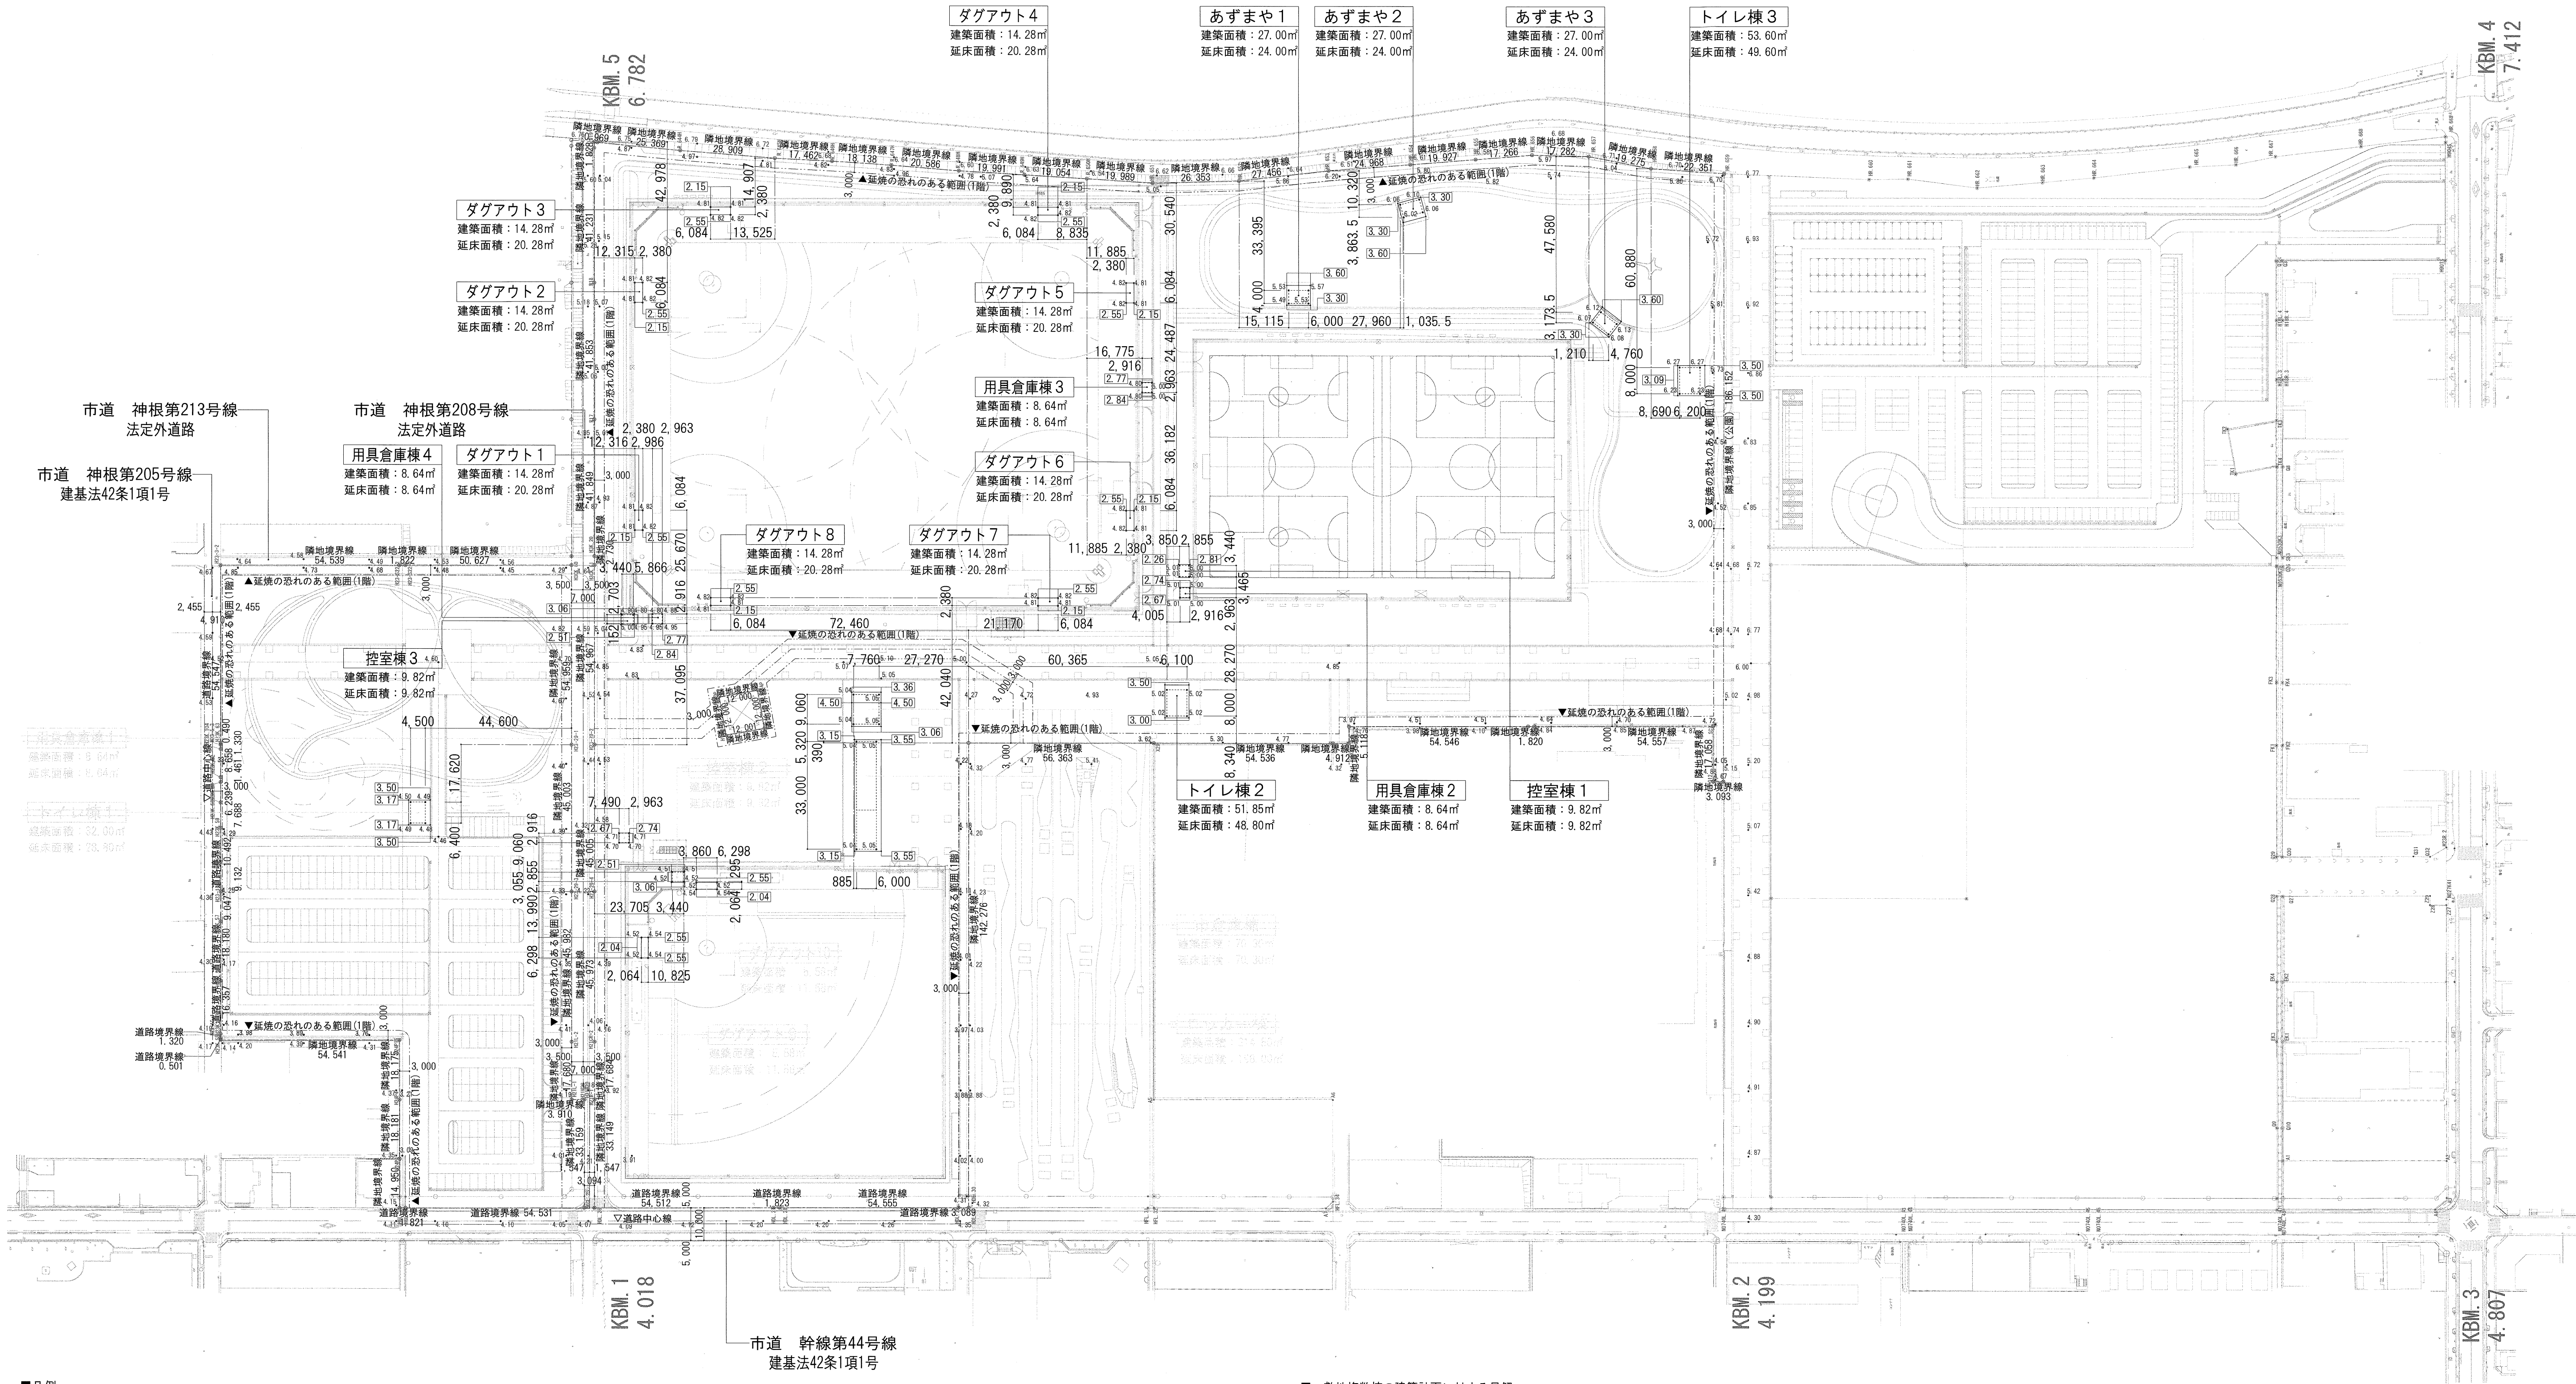

- 凡例

○ レベル（青字：敷地内、紫字：敷地外）

□ 建物の高さ（地盤面からの高さ）


  - トイレ棟2：地盤面=設計GL±0、設計GL±0=5.02
  - トイレ棟3：地盤面=設計GL±0、設計GL±0=6.25
  - あずまや1：地盤面=設計GL-100、設計GL±0=5.57
  - あずまや2：地盤面=設計GL-100、設計GL±0=6.10
  - あずまや3：地盤面=設計GL-100、設計GL±0=6.13
  - 控室棟1：地盤面=設計GL±0、設計GL±0=5.00
  - 控室棟2：地盤面=設計GL±0、設計GL±0=5.00
  - 控室棟3：地盤面=設計GL±0、設計GL±0=4.80
  - 用具倉庫棟2：地盤面=設計GL±0、設計GL±0=5.00
  - 用具倉庫棟3：地盤面=設計GL±0、設計GL±0=4.80
  - 用具倉庫棟4：地盤面=設計GL±0、設計GL±0=4.80
  - ダグアウト1：地盤面=設計GL-50、設計GL±0=4.82
  - ダグアウト2：地盤面=設計GL-50、設計GL±0=4.82
  - ダグアウト3：地盤面=設計GL-50、設計GL±0=4.82
  - ダグアウト4：地盤面=設計GL-50、設計GL±0=4.82
  - ダグアウト5：地盤面=設計GL-50、設計GL±0=4.82
  - ダグアウト6：地盤面=設計GL-50、設計GL±0=4.82
  - ダグアウト7：地盤面=設計GL-50、設計GL±0=4.82
  - ダグアウト8：地盤面=設計GL-50、設計GL±0=4.82
- 一般地複数棟の建築計画に対する見解

  - 都市公園として一体利用することより用途上不可分となる







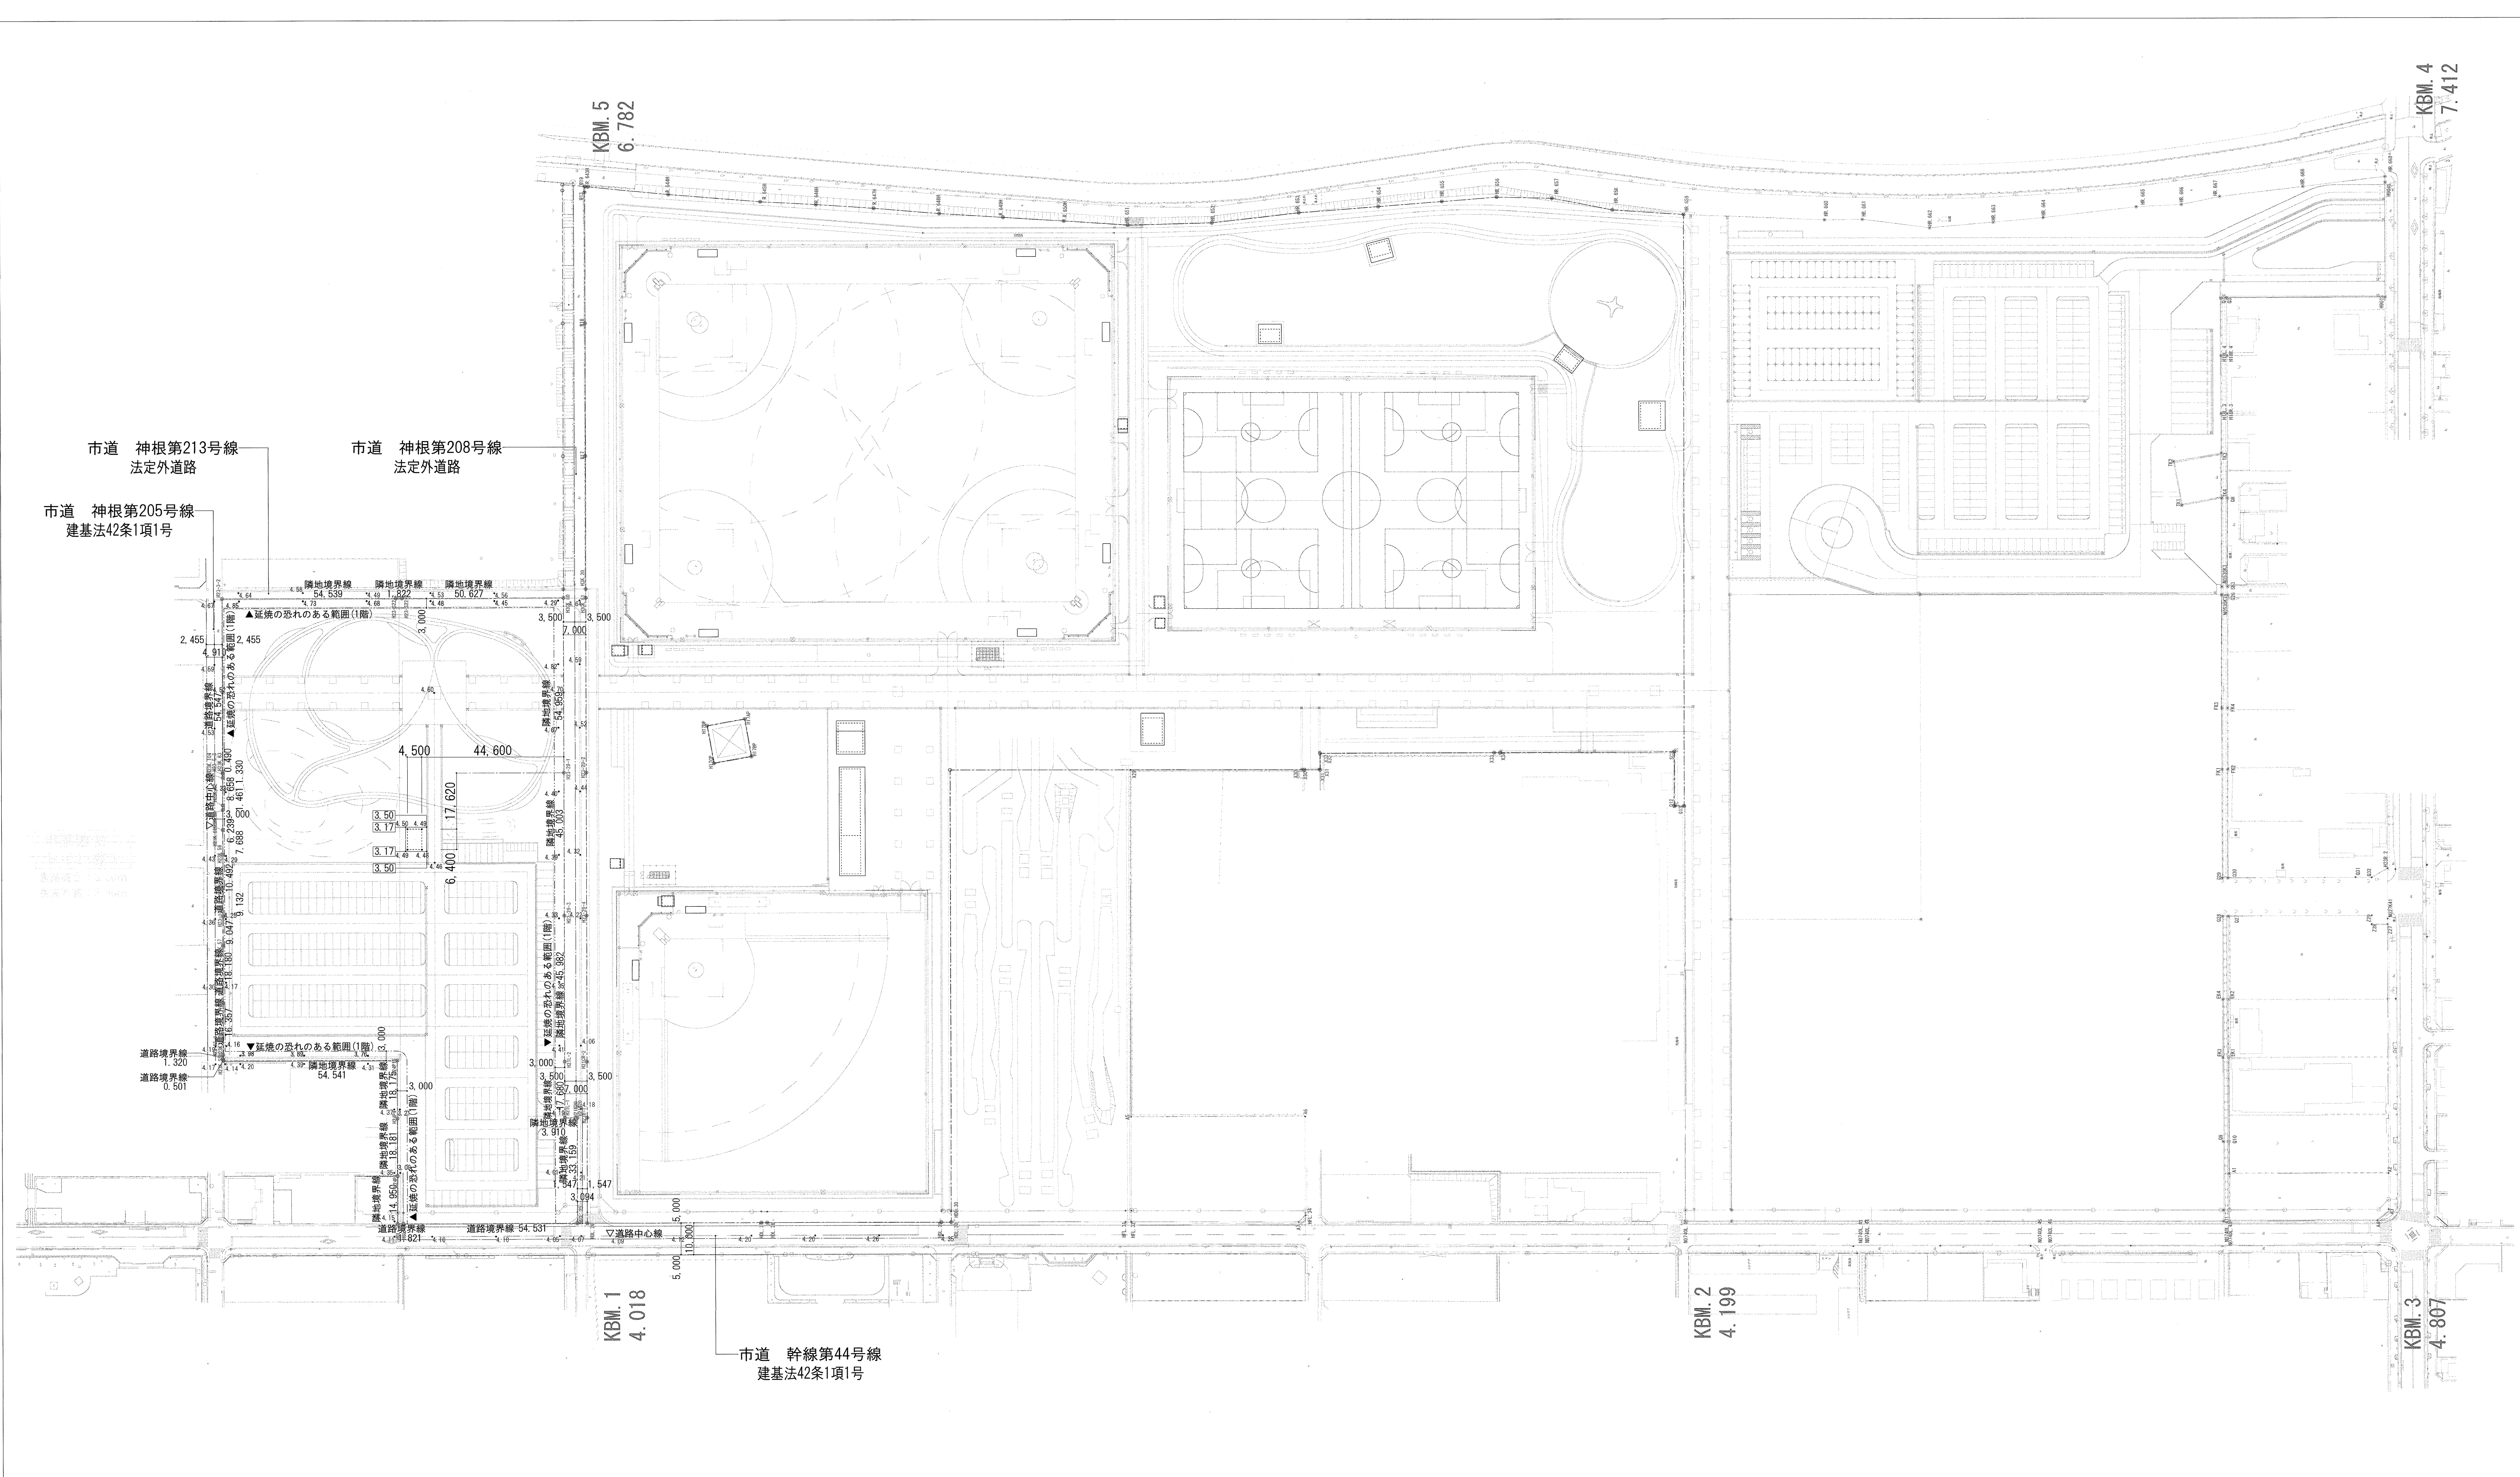

■凡例

○ ○ レベル

○ 建物の高さ(地盤面からの高さ)

■盛土規制法に基づく届出

・相談表の受付日：令和7年7月31日

・相談表の受付ナンバー：25番

・盛土規制法の規制対象となる工事無し

■バリアフリー法

・非該当

■道路斜線チェック


・距離が十分なため自明により適合

■隣地斜線チェック

・距離が十分なため自明により適合



| 番号      | 底 辺     | 高 さ     | 倍 面 積         | 面 積                      |
|---------|---------|---------|---------------|--------------------------|
| 1       | 150.066 | 8.774   | 1,316.679084  | 658.3395420              |
| 2       | 150.066 | 52.519  | 7,881.316254  | 3,940.6581270            |
| 3       | 118.425 | 5.972   | 707.234100    | 353.6170500              |
| 4       | 146.738 | 1.822   | 267.356636    | 133.6783180              |
| 5       | 101.955 | 18.035  | 1,838.758425  | 919.3792125              |
| 6       | 158.060 | 50.625  | 8,001.787500  | 4,000.8937500            |
| 7       | 34.241  | 3.077   | 105.359557    | 52.6797785               |
| 8       | 62.332  | 28.878  | 1,800.023496  | 900.0117480              |
| 9       | 146.687 | 11.852  | 1,738.534324  | 869.2671620              |
| 10      | 158.060 | 15.667  | 2,476.326020  | 1,238.1630100            |
| 11      | 40.622  | 11.779  | 478.486538    | 239.2432690              |
| 12      | 55.353  | 37.635  | 2,083.210155  | 1,041.6050775            |
| 13      | 128.572 | 52.297  | 6,723.929884  | 3,361.9649420            |
| 14      | 57.374  | 1.804   | 103.502696    | 51.7513480               |
| 15      | 167.638 | 34.801  | 5,833.970038  | 2,916.9850190            |
| 16      | 167.638 | 11.933  | 2,000.424254  | 1,000.2121270            |
| 17      | 66.253  | 10.946  | 725.205338    | 362.6026690              |
| 18      | 126.890 | 8.644   | 1,096.837160  | 548.4185800              |
| 19      | 178.367 | 61.573  | 10,982.591291 | 5,491.2956455            |
| 20      | 86.377  | 12.700  | 1,096.987900  | 548.4939500              |
| 21      | 166.798 | 28.193  | 4,702.536014  | 2,351.2680070            |
| 22      | 163.422 | 17.399  | 2,843.379378  | 1,421.6896890            |
| 23      | 165.766 | 17.832  | 2,955.939312  | 1,477.9696560            |
| 24      | 48.199  | 22.421  | 1,080.669779  | 540.3348895              |
| 25      | 188.302 | 101.750 | 19,159.728500 | 9,579.8642500            |
| 26      | 1.992   | 0.866   | 1.764912      | 0.8824560                |
| 27      | 26.221  | 1.771   | 46.437391     | 23.2186955               |
| 28      | 178.367 | 20.115  | 3,587.852205  | 1,793.9261025            |
| 29      | 175.147 | 19.934  | 3,491.380298  | 1,745.6901490            |
| 30      | 176.476 | 18.857  | 3,327.807932  | 1,663.9039660            |
| 31      | 7.096   | 3.545   | 25.155320     | 12.5776600               |
| 32      | 180.095 | 6.241   | 1,123.972895  | 561.9864475              |
| 33      | 175.688 | 53.437  | 9,388.239656  | 4,694.1198280            |
| 34      | 188.302 | 17.803  | 3,352.340506  | 1,676.1702530            |
| 35      | 176.830 | 25.016  | 4,423.579280  | 2,211.7896400            |
| 36      | 174.469 | 1.812   | 316.174068    | 158.0870340              |
| 37      | 170.386 | 27.366  | 4,662.783276  | 2,331.3916380            |
| 38      | 173.192 | 24.541  | 4,250.304872  | 2,125.1524360            |
| 39      | 174.554 | 53.372  | 9,316.296088  | 4,658.1480440            |
| 40      | 17.321  | 3.047   | 52.777087     | 26.3885435               |
| 41      | 186.152 | 3.114   | 579.677328    | 289.8386640              |
| 42      | 175.688 | 19.770  | 3,473.351760  | 1,736.6758800            |
| 43      | 174.979 | 17.215  | 3,012.263485  | 1,506.1317425            |
| 44      | 175.356 | 17.239  | 3,022.962084  | 1,511.4810420            |
| 45      | 175.356 | 19.186  | 3,364.380216  | 1,682.1901080            |
| 46      | 171.745 | 21.983  | 3,775.470335  | 1,887.7351675            |
| 合 計     |         |         |               | 76,297.8723135           |
| 敷 地 面 積 |         |         |               | 76,297.87 m <sup>2</sup> |

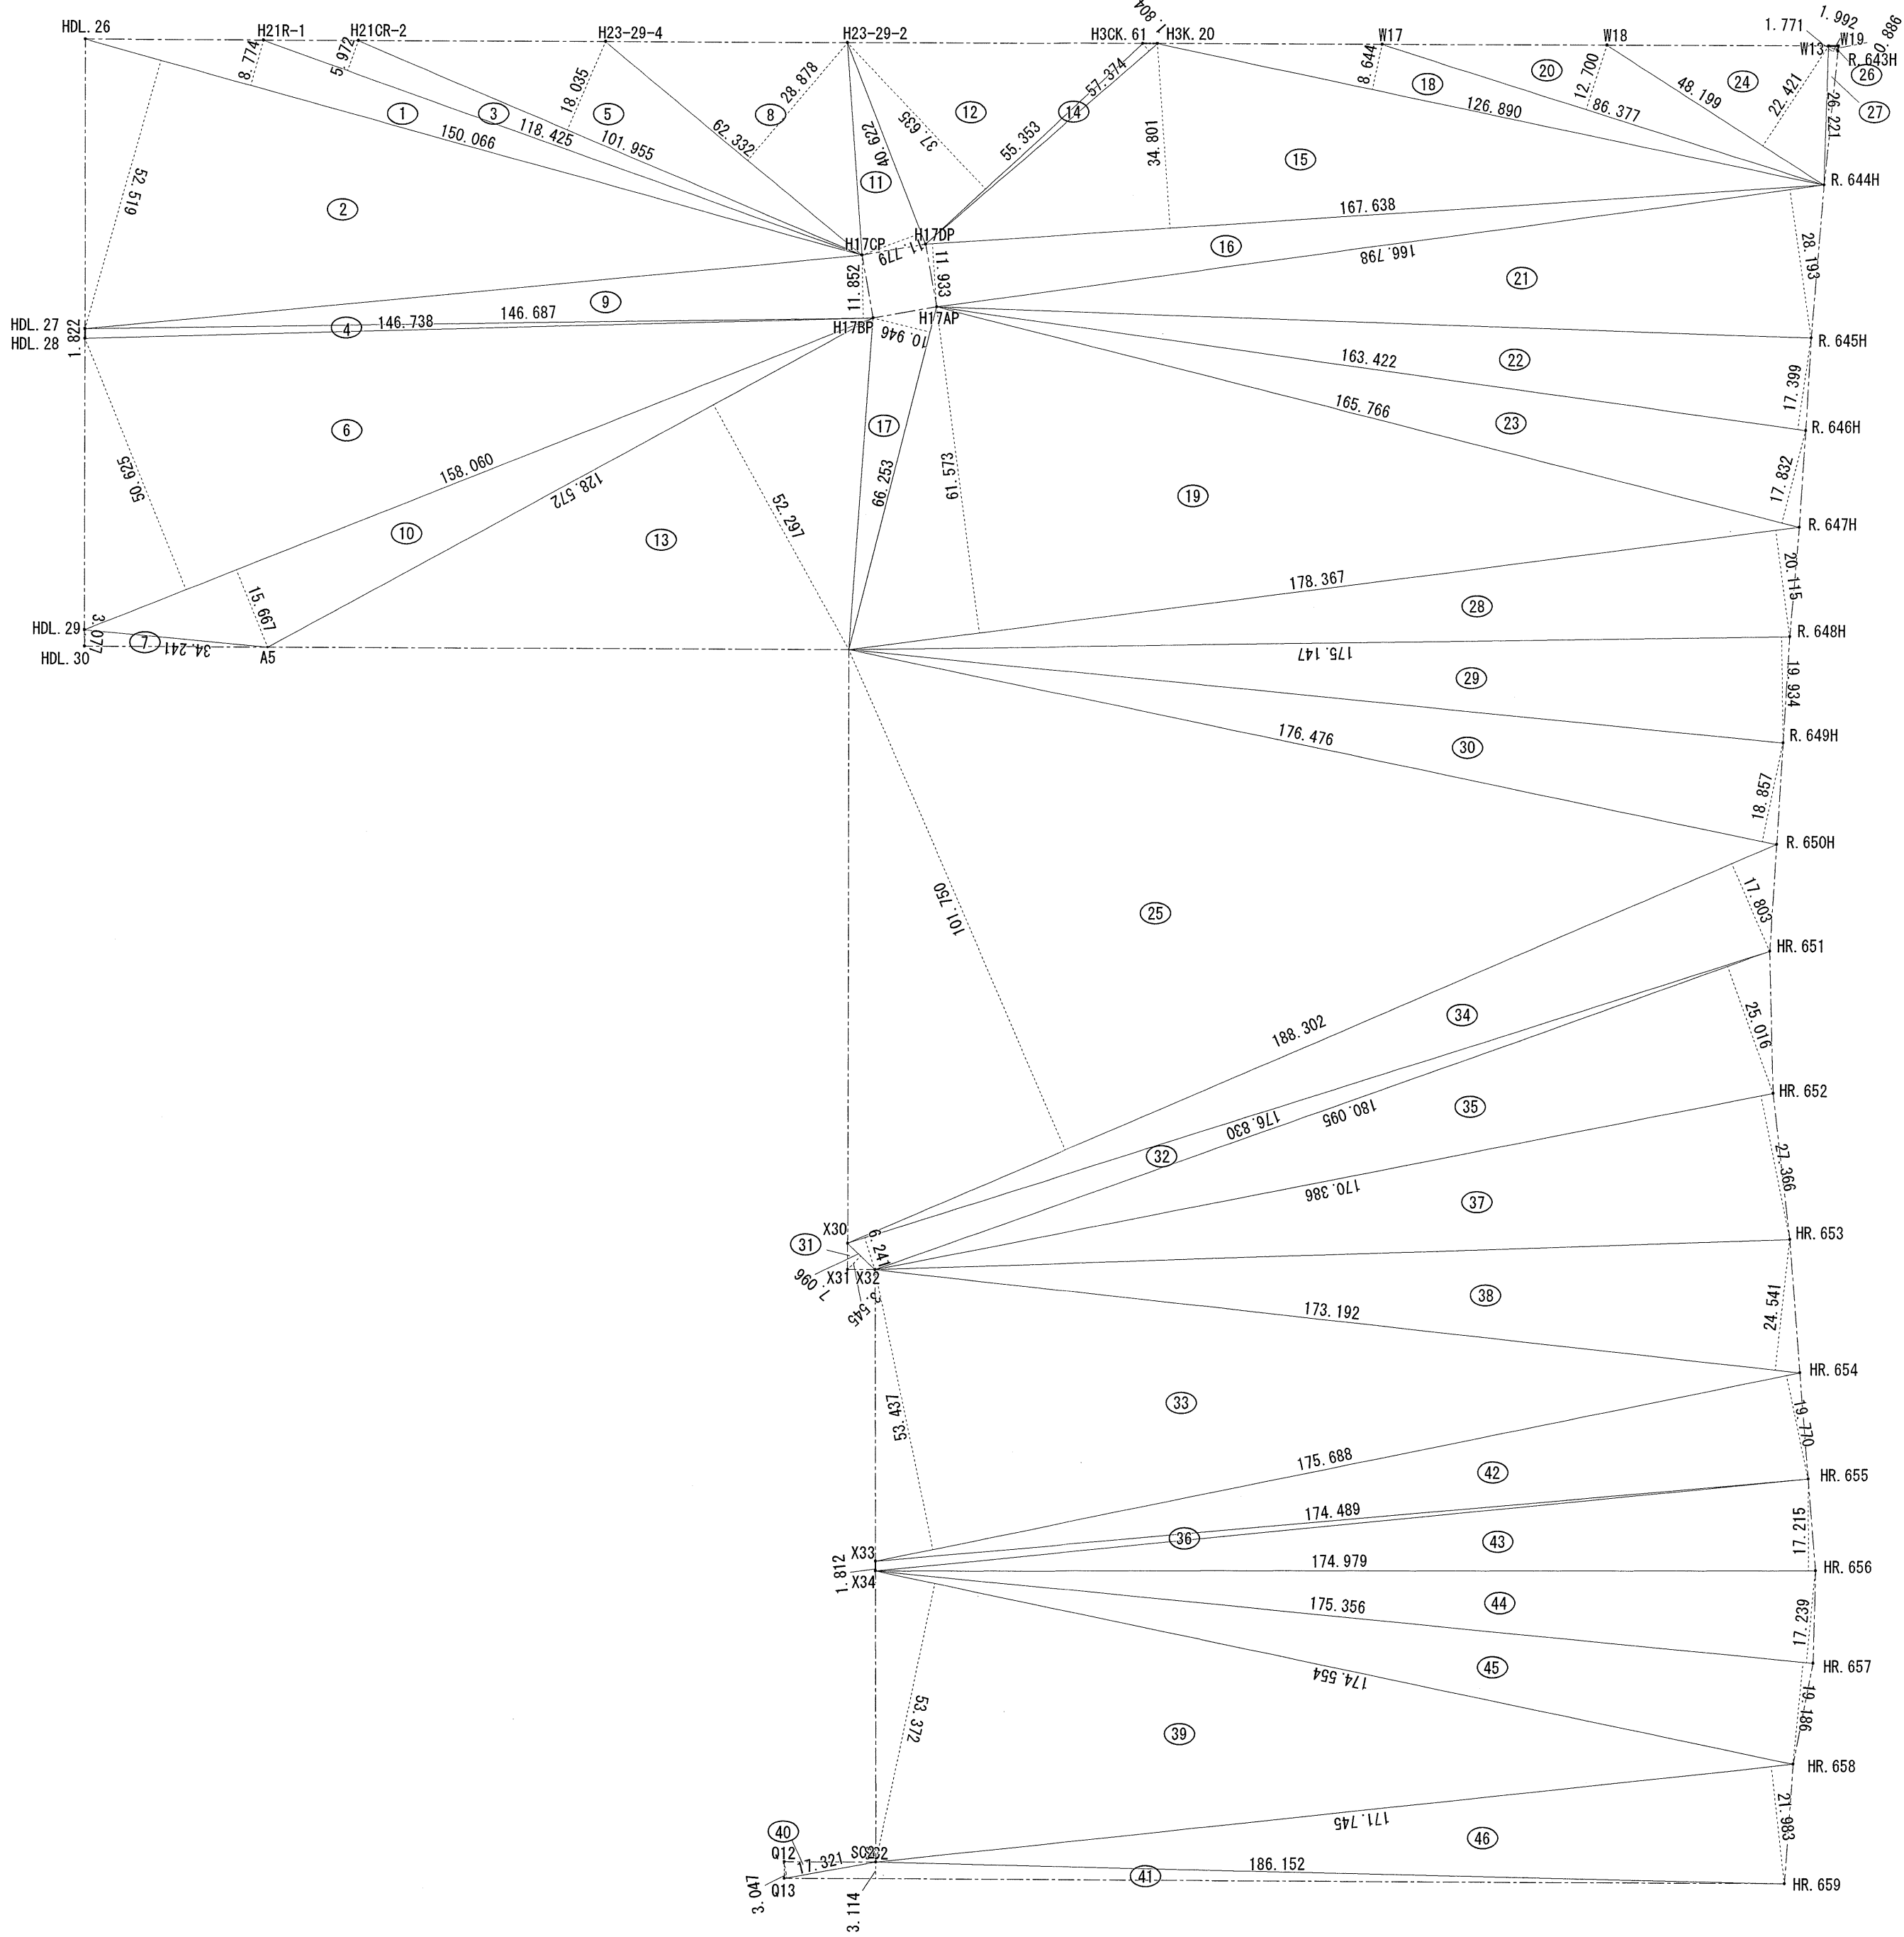



座標面積計算表

全体

| 座標点                      | X <sub>n</sub> (m) | Y <sub>n</sub> (m) | (X <sub>n+1</sub> - X <sub>n-1</sub> )・Y <sub>n</sub> |
|--------------------------|--------------------|--------------------|-------------------------------------------------------|
| H6L_23                   | -15,728.775        | -10,669.202        | 11800.137412                                          |
| H24P3                    | -15,730.784        | -10,654.388        | 46240.043920                                          |
| H24P4                    | -15,733.115        | -10,636.357        | 49586.696334                                          |
| H24P15                   | -15,735.446        | -10,618.332        | -549530.535996                                        |
| H23K_55                  | -15,681.362        | -10,611.290        | -573221.885800                                        |
| H23-15-1                 | -15,681.426        | -10,610.793        | 2482.925562                                           |
| H23K_103                 | -15,681.596        | -10,609.484        | 24157.795068                                          |
| H23K_56                  | -15,683.703        | -10,593.263        | 47118.833824                                          |
| H23K_57                  | -15,686.044        | -10,575.234        | 37076.770404                                          |
| H23-14-4                 | -15,687.209        | -10,566.262        | 24735.619342                                          |
| H23K_58                  | -15,688.385        | -10,557.206        | 26678.059562                                          |
| H23K_59                  | -15,689.736        | -10,546.801        | 24679.514340                                          |
| H23K_60                  | -15,690.725        | -10,539.177        | 18896.744361                                          |
| H23K_61                  | -15,691.529        | -10,532.990        | 10438.193090                                          |
| H23K_62                  | -15,691.716        | -10,531.541        | 13712.066382                                          |
| H23K_104                 | -15,692.831        | -10,522.955        | 13543.043085                                          |
| H23-5-3                  | -15,693.003        | -10,521.636        | 2472.584460                                           |
| H23K_63                  | -15,693.066        | -10,521.150        | 74552.868900                                          |
| H23-3-2                  | -15,700.089        | -10,467.057        | 639683.721498                                         |
| H23-S22-2                | -15,754.180        | -10,474.035        | 576014.317808                                         |
| P2                       | -15,755.084        | -10,474.152        | 18926.791760                                          |
| H23-S22-4                | -15,755.987        | -10,474.268        | 535334.600346                                         |
| H3CK_60                  | -15,806.193        | -10,480.786        | 452036.300180                                         |
| H23-29-1                 | -15,799.117        | -10,535.288        | -135547.015408                                        |
| H23-29-3                 | -15,793.327        | -10,579.917        | -123848.508402                                        |
| H21L-2                   | -15,787.411        | -10,625.517        | -87033.609747                                         |
| H21L-1                   | -15,785.136        | -10,643.050        | 17060.809150                                          |
| H21M20                   | -15,789.014        | -10,643.552        | -5045.043648                                          |
| H6CL_25                  | -15,784.662        | -10,676.424        | -623855.483592                                        |
| H6L_24                   | -15,730.581        | -10,669.434        | -586648.159056                                        |
| P1                       | -15,729.678        | -10,669.318        | -19268.788308                                         |
| 敷地面積                     |                    | 倍 面 積              | 36,770.593169                                         |
| 18,385.29 m <sup>2</sup> |                    | 面 積                | 18,385.296584                                         |

座標面積計算表


北側（建ぺい率 60%、容積率 200%）

| 座標点       | X <sub>n</sub> (m) | Y <sub>n</sub> (m) | (X <sub>n+1</sub> - X <sub>n-1</sub> )・Y <sub>n</sub> |
|-----------|--------------------|--------------------|-------------------------------------------------------|
| H6L_23    | -15,728.775        | -10,669.202        | 11800.137412                                          |
| H24P3     | -15,730.784        | -10,654.388        | 46240.043920                                          |
| H24P4     | -15,733.115        | -10,636.357        | 49586.696334                                          |
| H24P15    | -15,735.446        | -10,618.332        | -549530.535996                                        |
| H23K_55   | -15,681.362        | -10,611.290        | -573221.885800                                        |
| H23-15-1  | -15,681.426        | -10,610.793        | 2482.925562                                           |
| H23K_103  | -15,681.596        | -10,609.484        | 24157.795068                                          |
| H23K_56   | -15,683.703        | -10,593.263        | 47118.833824                                          |
| H23K_57   | -15,686.044        | -10,575.234        | 37076.770404                                          |
| H23-14-4  | -15,687.209        | -10,566.262        | 24735.619342                                          |
| H23K_58   | -15,688.385        | -10,557.206        | 26678.059562                                          |
| H23K_59   | -15,689.736        | -10,546.801        | 24679.514340                                          |
| H23K_60   | -15,690.725        | -10,539.177        | 18896.744361                                          |
| H23K_61   | -15,691.529        | -10,532.990        | 10438.193090                                          |
| H23K_62   | -15,691.716        | -10,531.541        | 13712.066382                                          |
| H23K_104  | -15,692.831        | -10,522.955        | 13543.043085                                          |
| H23-5-3   | -15,693.003        | -10,521.636        | 2472.584460                                           |
| H23K_63   | -15,693.066        | -10,521.150        | 74552.868900                                          |
| H23-3-2   | -15,700.089        | -10,467.057        | 639683.721498                                         |
| H23-S22-2 | -15,754.180        | -10,474.035        | 576014.317808                                         |
| P2        | -15,755.084        | -10,474.152        | -256637.660053                                        |
| P1        | -15,729.678        | -10,669.318        | -280693.752603                                        |
|           |                    | 倍 面 積              | 16,213.899101                                         |
|           |                    | 面 積                | 8,106.949550                                          |


座標面積計算表

南側（建ぺい率 50%、容積率 100%）


| 座標点       | X <sub>n</sub> (m) | Y <sub>n</sub> (m) | (X <sub>n+1</sub> - X <sub>n-1</sub> )・Y <sub>n</sub> |
|-----------|--------------------|--------------------|-------------------------------------------------------|
| P1        | -15,729.678        | -10,669.318        | 261424.964295                                         |
| P2        | -15,755.084        | -10,474.152        | 275564.451813                                         |
| H23-S22-4 | -15,755.987        | -10,474.268        | 535334.600346                                         |
| H3CK_60   | -15,806.193        | -10,480.786        | 452036.300180                                         |
| H23-29-1  | -15,799.117        | -10,535.288        | -135547.015408                                        |
| H23-29-3  | -15,793.327        | -10,579.917        | -123848.508402                                        |
| H21L-2    | -15,787.411        | -10,625.517        | -87033.609747                                         |
| H21L-1    | -15,785.136        | -10,643.050        | 17060.809150                                          |
| H21M20    | -15,789.014        | -10,643.552        | -5045.043648                                          |
| H6CL_25   | -15,784.662        | -10,676.424        | -623855.483592                                        |
| H6L_24    | -15,730.581        | -10,669.434        | -586648.159056                                        |
|           |                    | 倍 面 積              | 20,556.694068                                         |
|           |                    | 面 積                | 10,278.347034                                         |

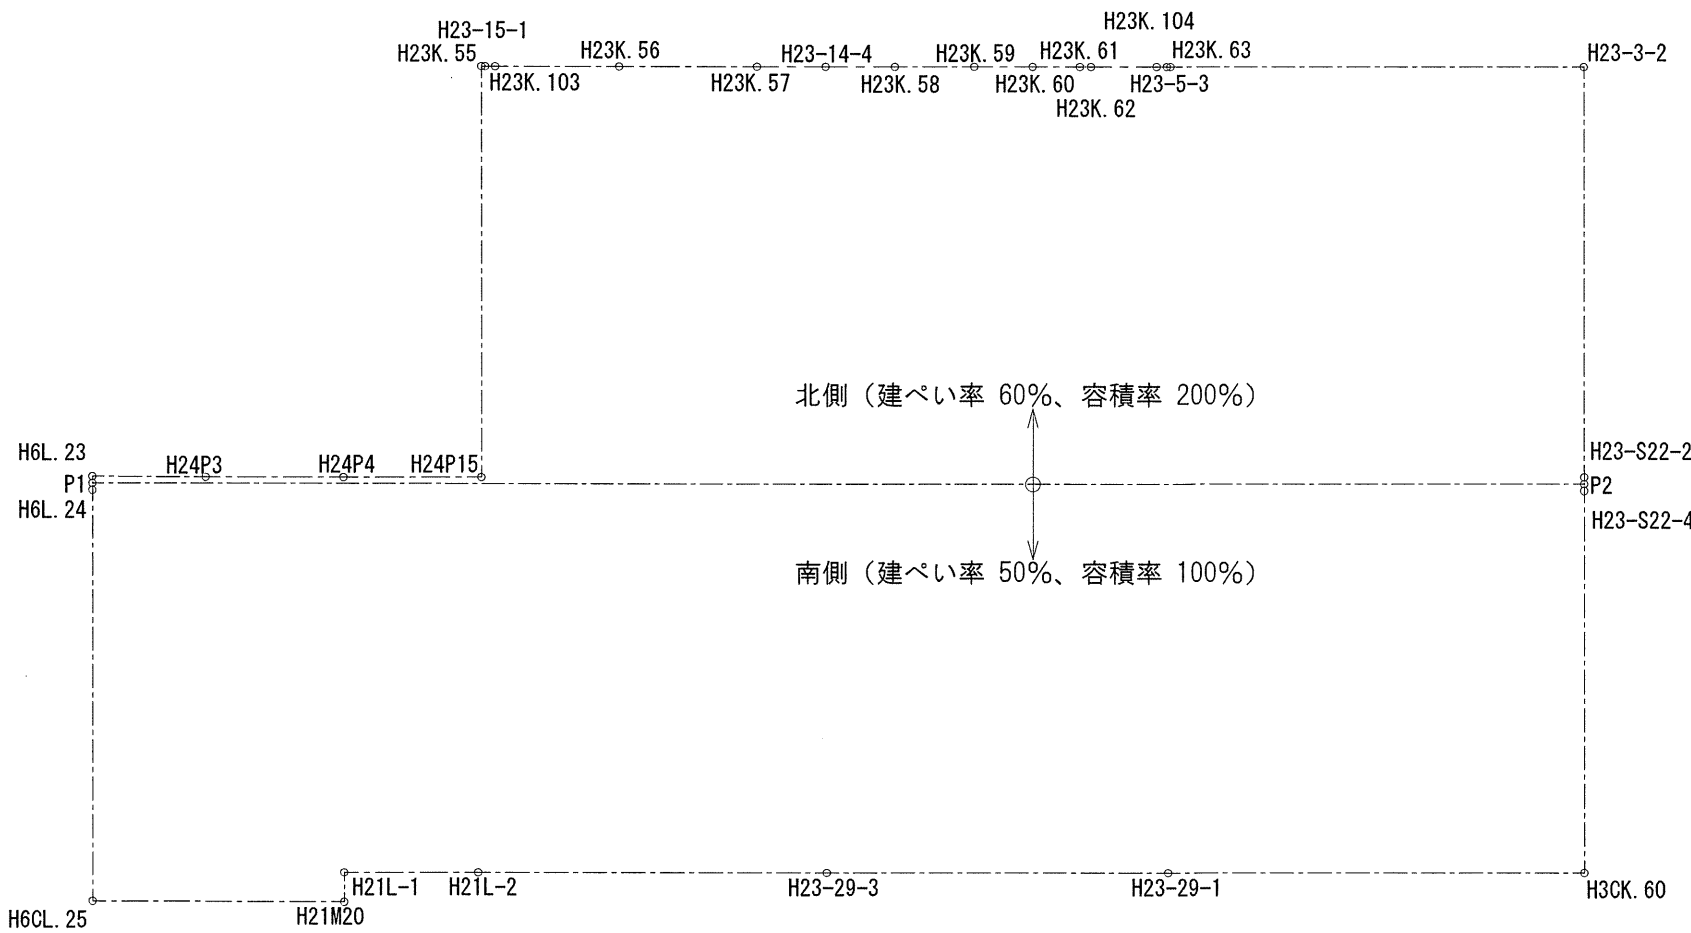




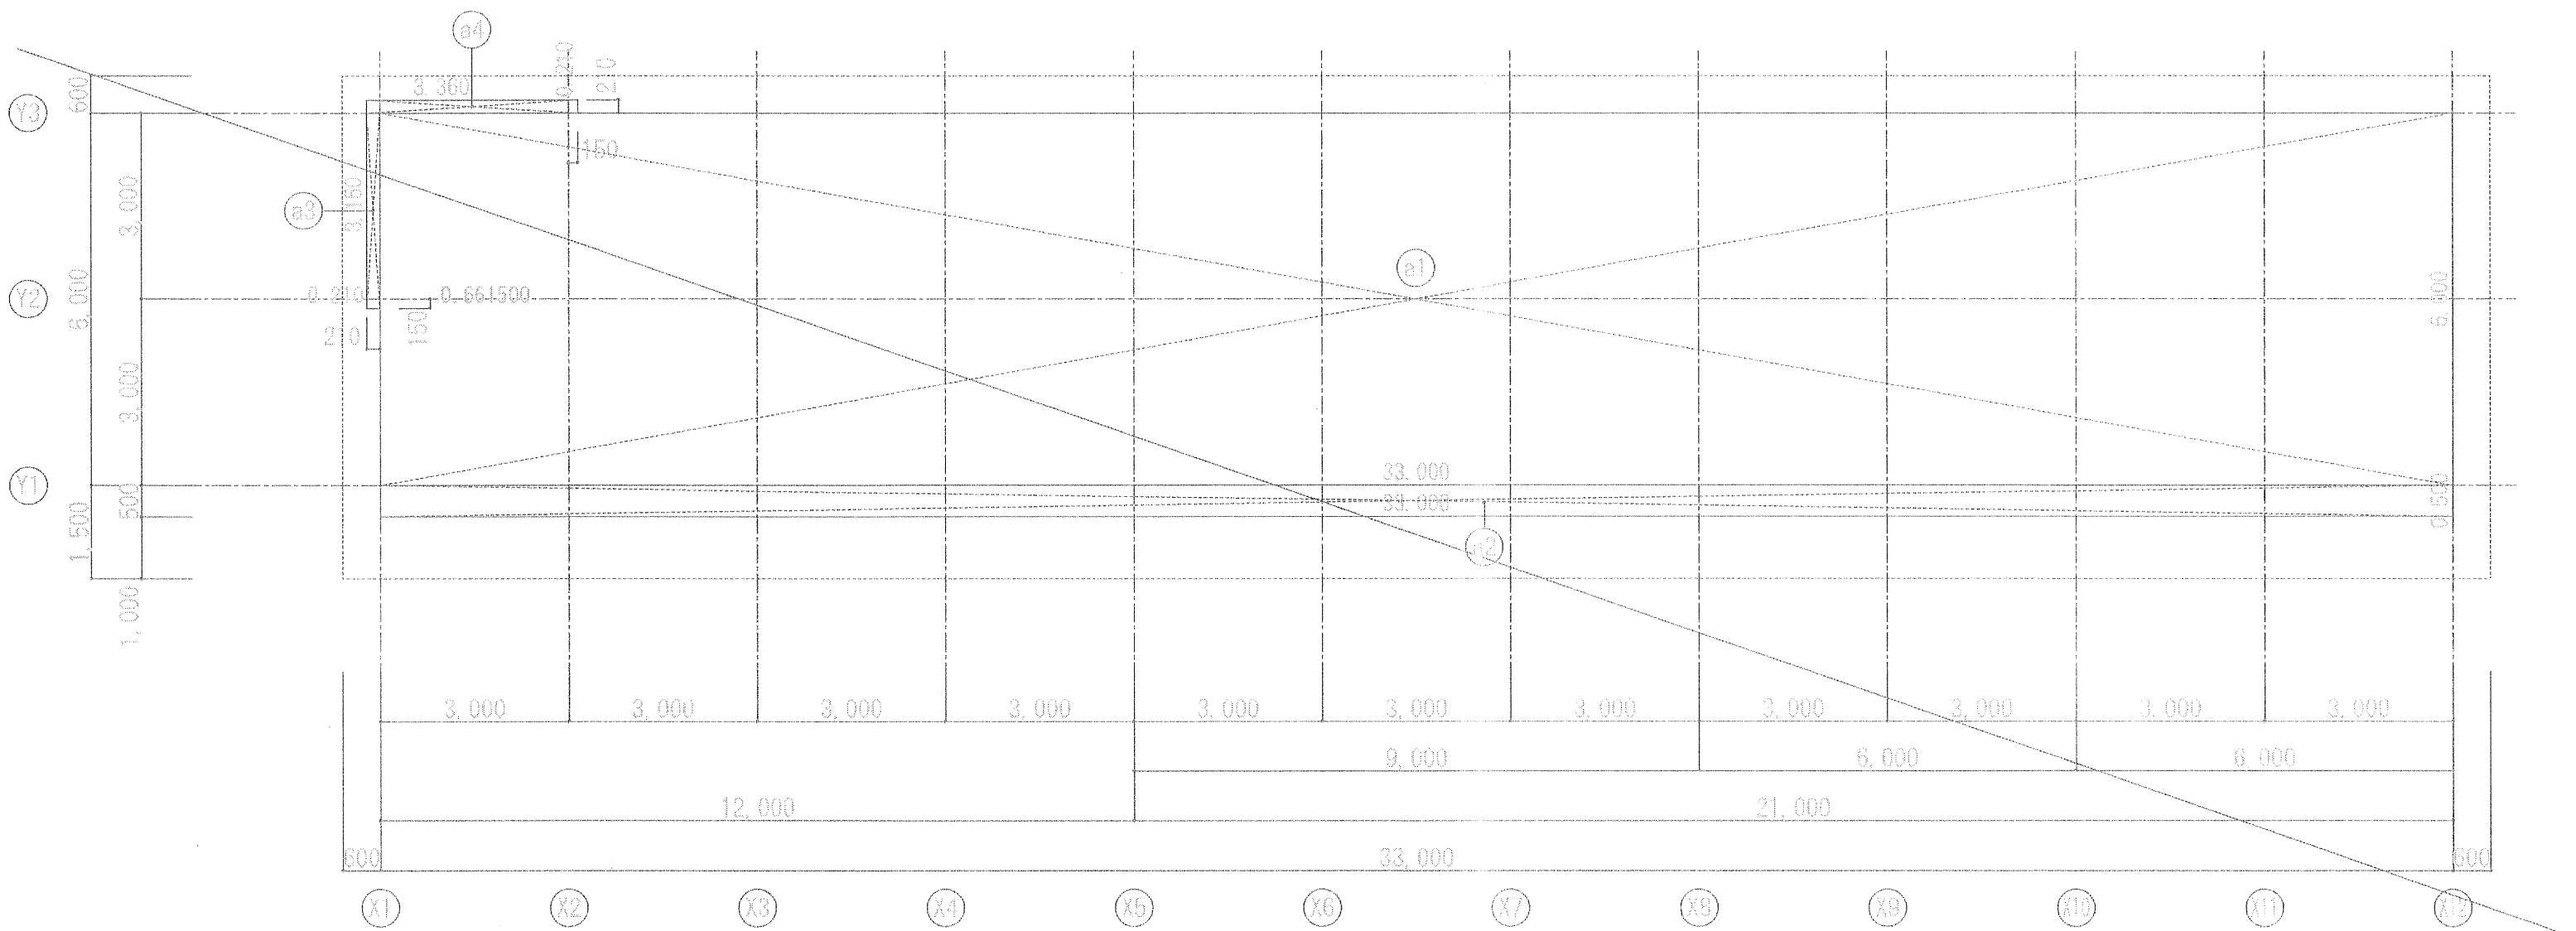


Locker棟 建築面積・床面積求積図

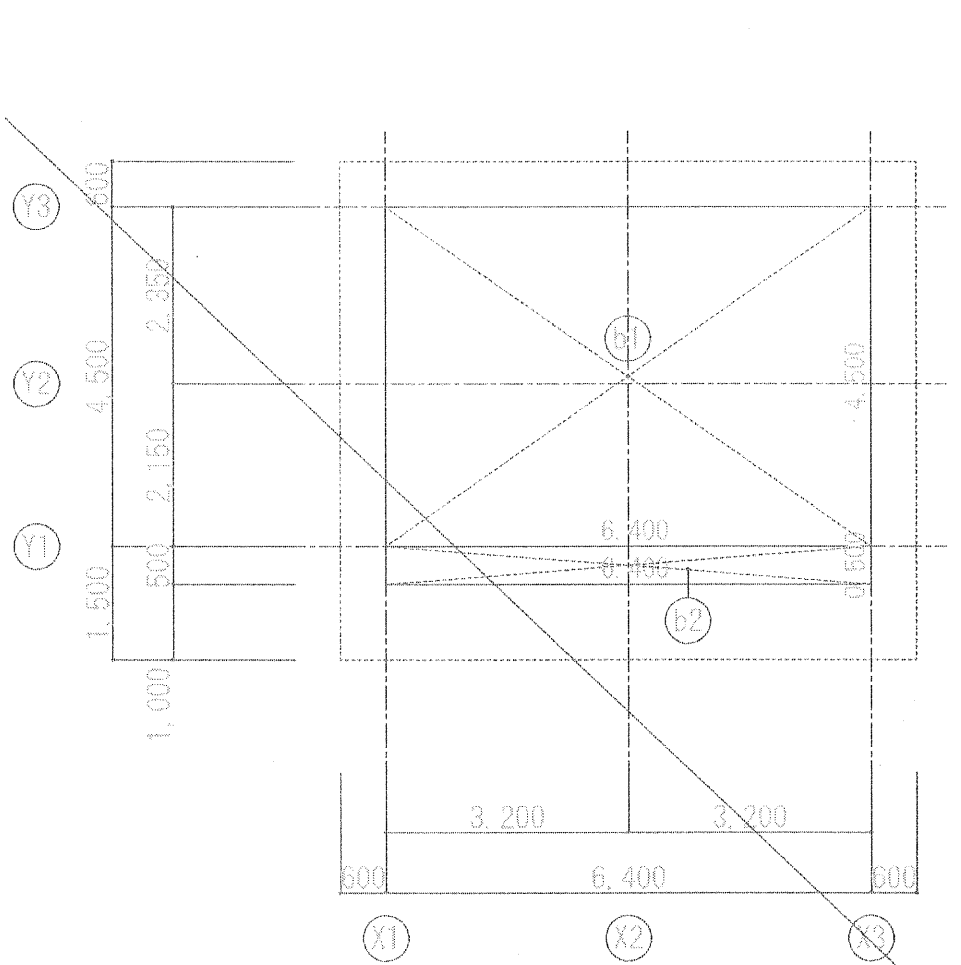


トイレ棟1 建築面積・床面積求積図

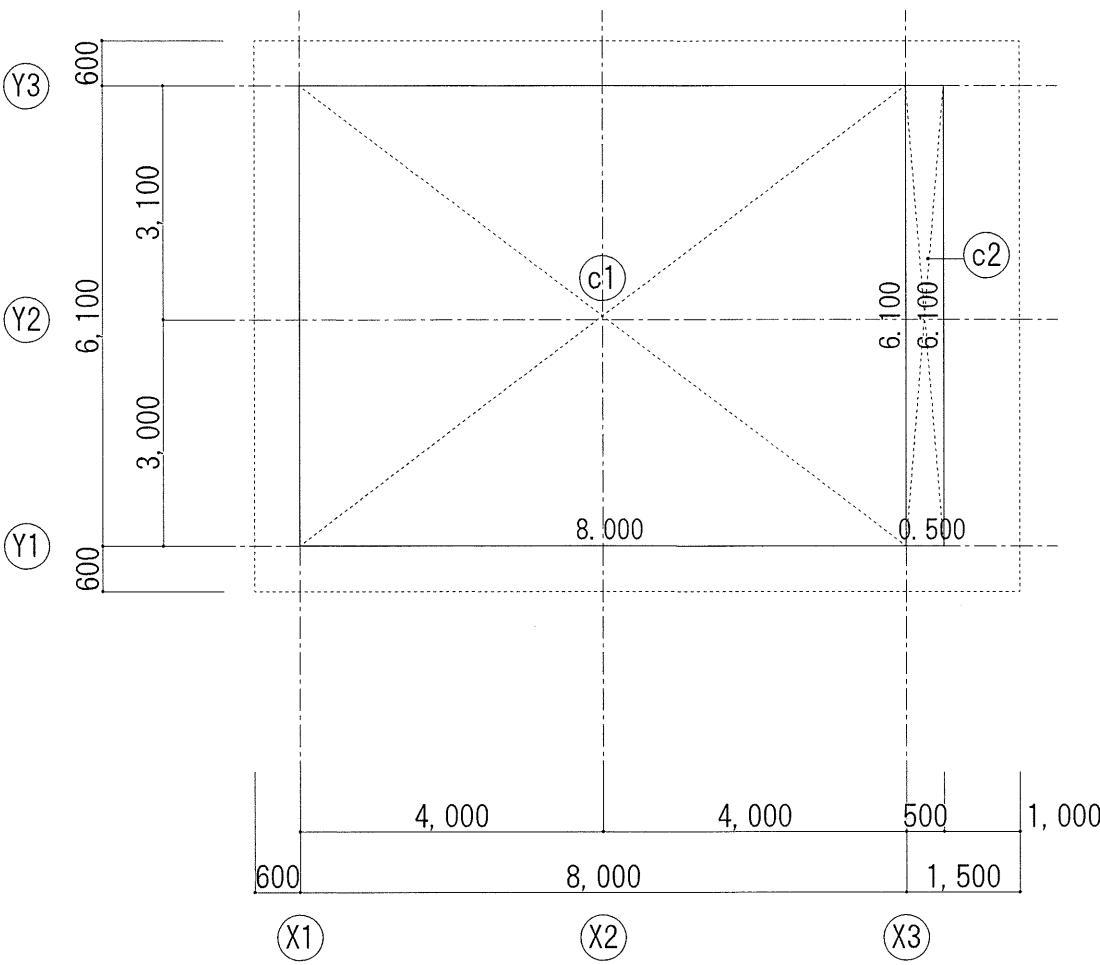


トイレ棟2 建築面積・床面積求積図

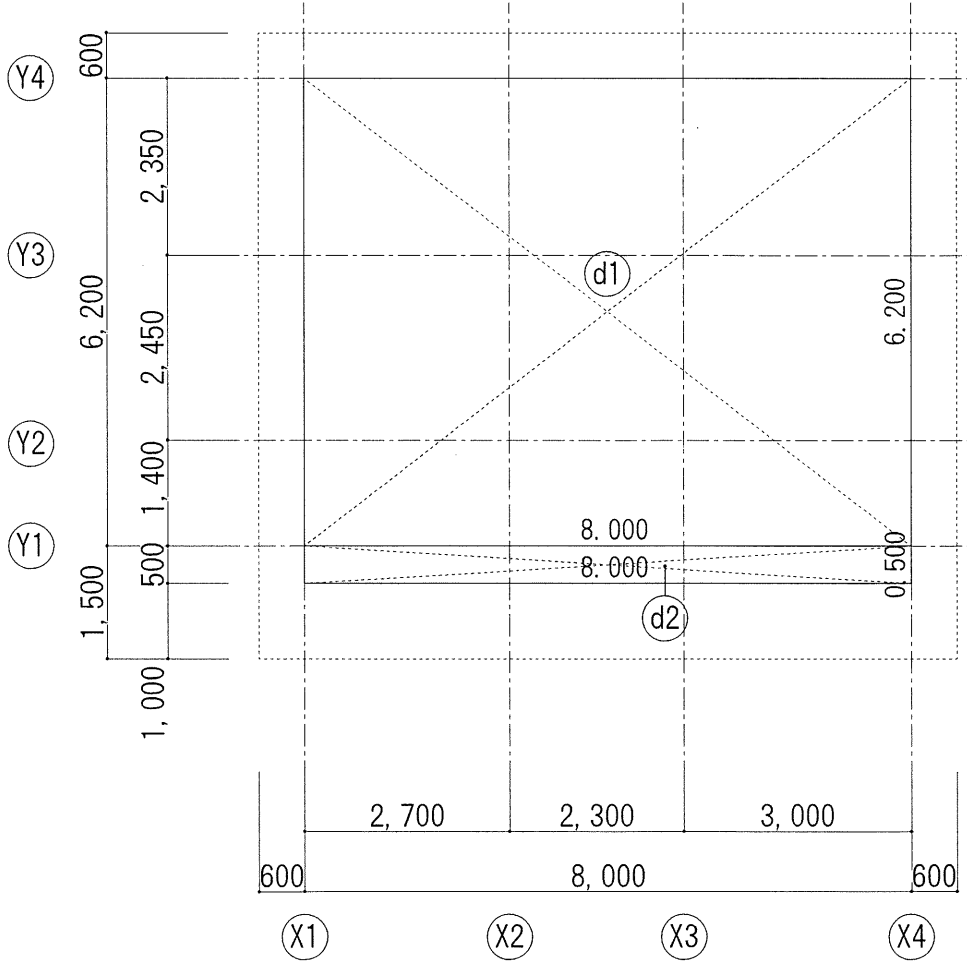


トイレ棟3 建築面積・床面積求積図

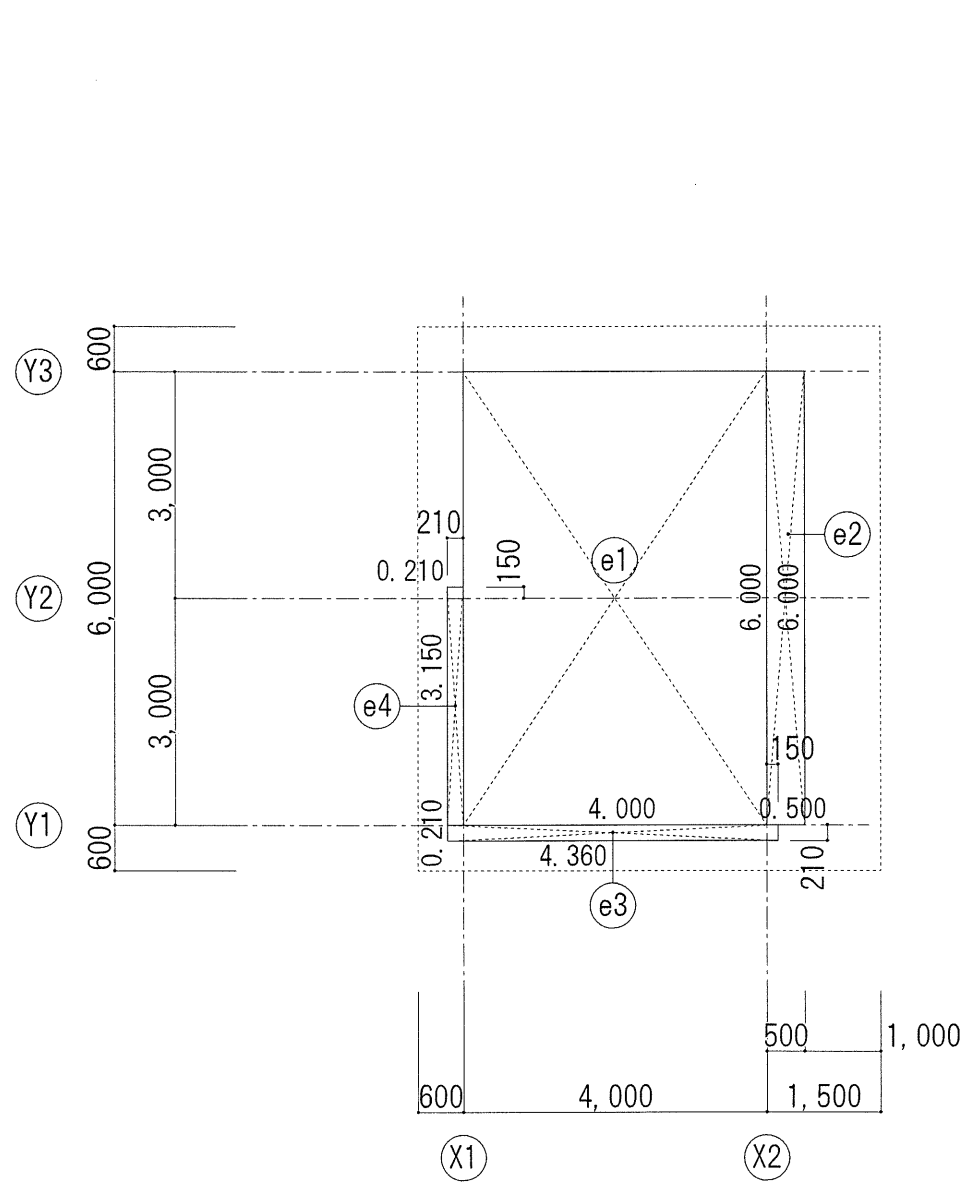


あずまや1～3 建築面積・床面積求積図

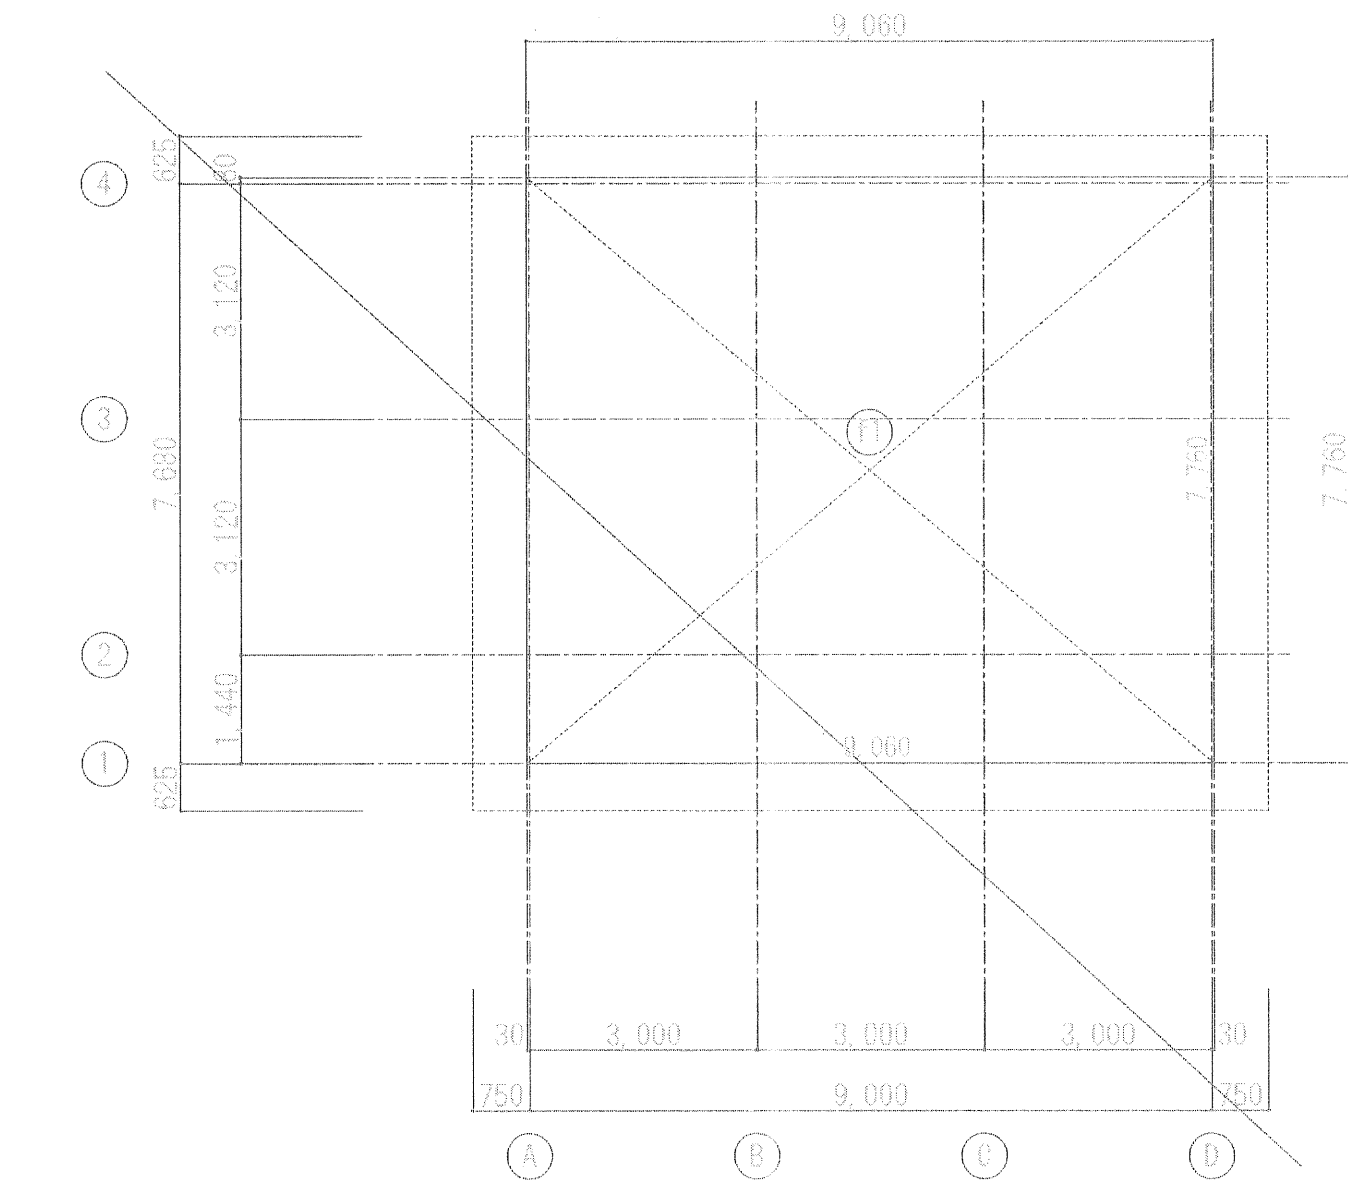


市倉庫棟 建築面積・床面積求積図

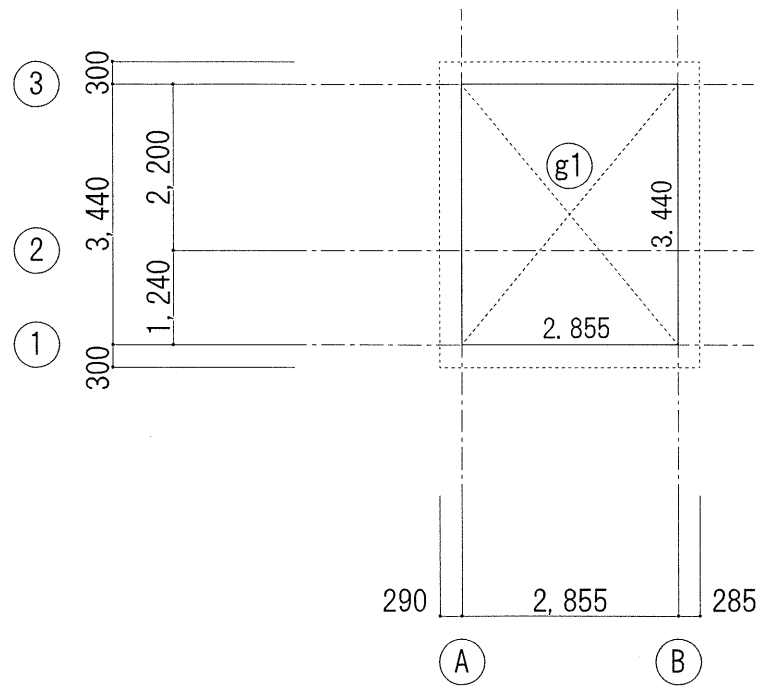

控室棟1・3 建築面積・床面積求積図

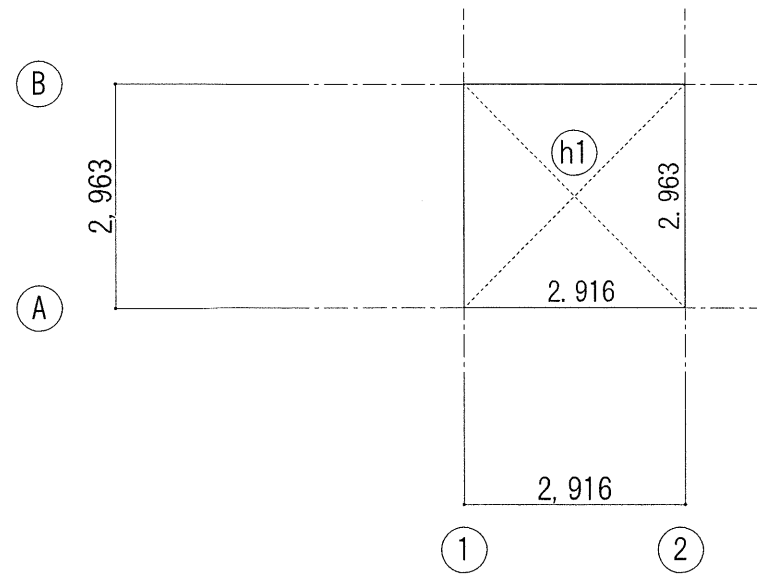

用具倉庫棟2～4 建築面積・床面積求積図

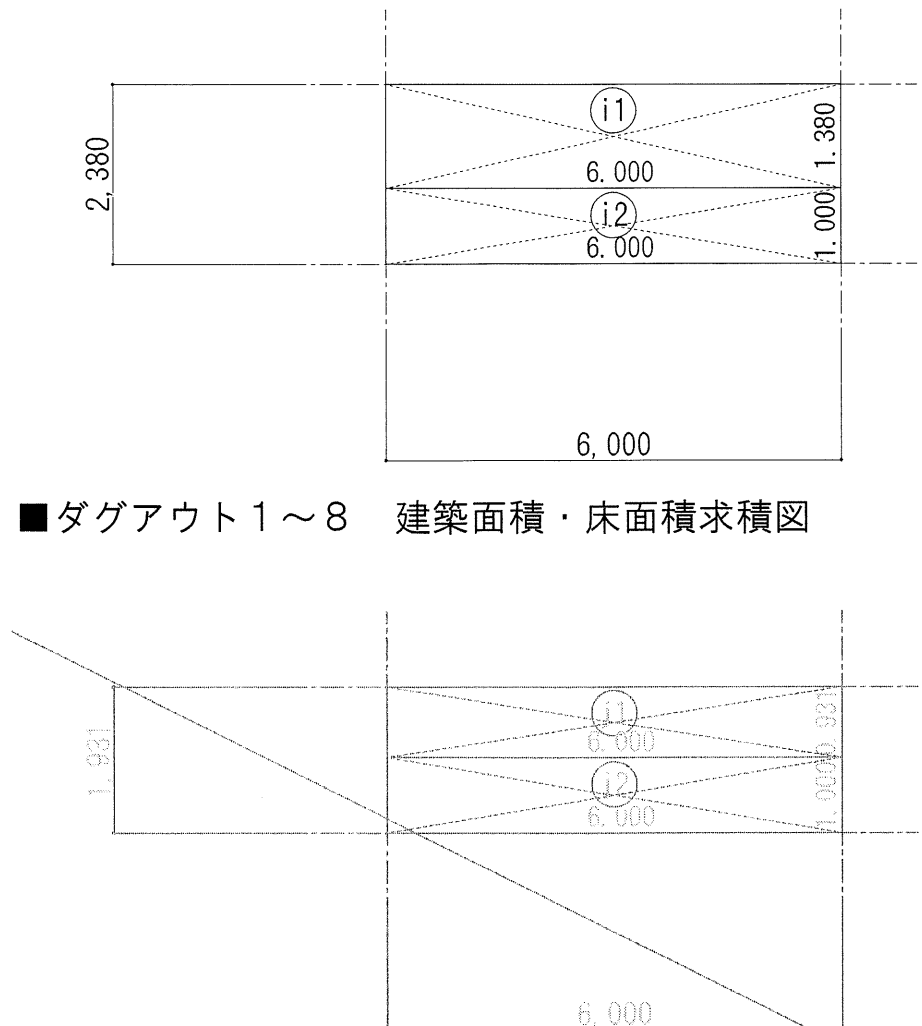

ダグアウト1～8 建築面積・床面積求積図

ダグアウト9・10 建築面積・床面積求積図










| 建築面積算定表 |     |                                   |        |
|---------|-----|-----------------------------------|--------|
| 棟名称     |     | 計算式                               | 面積     |
| ロッカー棟   | c1  | $33.000 \times 0.000 = 0.000000$  | 215.38 |
|         | c2  | $45.000 \times 0.500 = 22.500000$ |        |
|         | c3  | $0.210 \times 3.150 = 0.661500$   |        |
|         | c4  | $3.360 \times 0.210 = 0.705600$   |        |
| トイレ棟1   | d1  | $6.400 \times 1.380 = 8.832000$   | 32.30  |
|         | d2  | $6.400 \times 0.500 = 3.200000$   |        |
| トイレ棟2   | e1  | $8.000 \times 6.100 = 48.800000$  | 51.85  |
|         | e2  | $0.500 \times 6.100 = 3.050000$   |        |
| トイレ棟3   | f1  | $8.000 \times 6.200 = 49.600000$  | 53.60  |
|         | f2  | $8.000 \times 0.500 = 4.000000$   |        |
| あずまや1   | g1  | $4.000 \times 6.000 = 24.000000$  | 28.57  |
|         | g2  | $0.500 \times 6.000 = 3.000000$   |        |
|         | g3  | $4.360 \times 0.210 = 0.915600$   |        |
|         | g4  | $0.210 \times 3.150 = 0.661500$   |        |
| あずまや2   | h1  | $4.000 \times 6.000 = 24.000000$  | 28.57  |
|         | h2  | $0.500 \times 6.000 = 3.000000$   |        |
|         | h3  | $4.360 \times 0.210 = 0.915600$   |        |
|         | h4  | $0.210 \times 3.150 = 0.661500$   |        |
| あずまや3   | i1  | $4.000 \times 6.000 = 24.000000$  | 28.57  |
|         | i2  | $0.500 \times 6.000 = 3.000000$   |        |
|         | i3  | $4.360 \times 0.210 = 0.915600$   |        |
|         | i4  | $0.210 \times 3.150 = 0.661500$   |        |
| 市倉庫棟    | j1  | $7.780 \times 7.780 = 60.528400$  | 70.30  |
| 控室棟1    | k1  | $2.855 \times 3.440 = 9.8212000$  | 9.82   |
| 控室棟2    | k2  | $2.855 \times 3.440 = 9.8212000$  | 9.82   |
| 控室棟3    | k3  | $2.855 \times 3.440 = 9.8212000$  | 9.82   |
| 用具倉庫棟1  | l1  | $2.916 \times 2.963 = 8.6401080$  | 8.64   |
| 用具倉庫棟2  | l2  | $2.916 \times 2.963 = 8.6401080$  | 8.64   |
| 用具倉庫棟3  | l3  | $2.916 \times 2.963 = 8.6401080$  | 8.64   |
| 用具倉庫棟4  | l4  | $2.916 \times 2.963 = 8.6401080$  | 8.64   |
| ダグアウト1  | m1  | $6.000 \times 1.380 = 8.2800000$  | 8.28   |
| ダグアウト2  | m2  | $6.000 \times 1.380 = 8.2800000$  | 8.28   |
| ダグアウト3  | m3  | $6.000 \times 1.380 = 8.2800000$  | 8.28   |
| ダグアウト4  | m4  | $6.000 \times 1.380 = 8.2800000$  | 8.28   |
| ダグアウト5  | m5  | $6.000 \times 1.380 = 8.2800000$  | 8.28   |
| ダグアウト6  | m6  | $6.000 \times 1.380 = 8.2800000$  | 8.28   |
| ダグアウト7  | m7  | $6.000 \times 1.380 = 8.2800000$  | 8.28   |
| ダグアウト8  | m8  | $6.000 \times 1.380 = 8.2800000$  | 8.28   |
| ダグアウト9  | m9  | $6.000 \times 0.931 = 5.5860000$  | 5.58   |
| ダグアウト10 | m10 | $6.000 \times 0.931 = 5.5860000$  | 5.58   |

| 床面積算定表  |     |                                  |        |
|---------|-----|----------------------------------|--------|
| 棟名称     |     | 計算式                              | 面積     |
| ロッカー棟   | c1  | $33.000 \times 0.000 = 0.000000$ | 199.86 |
|         | c2  | $0.210 \times 2.450 = 0.514500$  |        |
|         | c3  | $3.360 \times 0.210 = 0.705600$  |        |
|         | c4  | $6.400 \times 4.500 = 28.800000$ |        |
| トイレ棟1   | d1  | $8.000 \times 6.100 = 48.800000$ | 48.80  |
| トイレ棟2   | d2  | $8.000 \times 6.200 = 49.600000$ | 49.60  |
| トイレ棟3   | d3  | $4.000 \times 6.000 = 24.000000$ | 25.57  |
| あずまや1   | e1  | $4.360 \times 0.210 = 0.915600$  |        |
|         | e2  | $0.210 \times 3.150 = 0.661500$  |        |
|         | e3  | $4.000 \times 6.000 = 24.000000$ |        |
| あずまや2   | f1  | $4.360 \times 0.210 = 0.915600$  | 25.57  |
|         | f2  | $0.210 \times 3.150 = 0.661500$  |        |
|         | f3  | $4.000 \times 6.000 = 24.000000$ |        |
| あずまや3   | g1  | $4.360 \times 0.210 = 0.915600$  | 25.57  |
| 市倉庫棟    | h1  | $7.780 \times 7.780 = 60.528400$ | 70.30  |
| 控室棟1    | i1  | $2.855 \times 3.440 = 9.8212000$ | 9.82   |
| 控室棟2    | i2  | $2.855 \times 3.440 = 9.8212000$ | 9.82   |
| 控室棟3    | i3  | $2.855 \times 3.440 = 9.8212000$ | 9.82   |
| 用具倉庫棟1  | j1  | $2.916 \times 2.963 = 8.6401080$ | 8.64   |
| 用具倉庫棟2  | j2  | $2.916 \times 2.963 = 8.6401080$ | 8.64   |
| 用具倉庫棟3  | j3  | $2.916 \times 2.963 = 8.6401080$ | 8.64   |
| 用具倉庫棟4  | j4  | $2.916 \times 2.963 = 8.6401080$ | 8.64   |
| ダグアウト1  | k1  | $6.000 \times 1.000 = 6.0000000$ | 14.28  |
| ダグアウト2  | k2  | $6.000 \times 1.380 = 8.2800000$ | 14.28  |
| ダグアウト3  | k3  | $6.000 \times 1.000 = 6.0000000$ |        |
| ダグアウト4  | k4  | $6.000 \times 1.380 = 8.2800000$ | 14.28  |
| ダグアウト5  | k5  | $6.000 \times 1.000 = 6.0000000$ |        |
| ダグアウト6  | k6  | $6.000 \times 1.380 = 8.2800000$ | 14.28  |
| ダグアウト7  | k7  | $6.000 \times 1.000 = 6.0000000$ |        |
| ダグアウト8  | k8  | $6.000 \times 1.380 = 8.2800000$ | 14.28  |
| ダグアウト9  | k9  | $6.000 \times 1.000 = 6.0000000$ |        |
| ダグアウト10 | k10 | $6.000 \times 1.000 = 6.0000000$ | 11.58  |






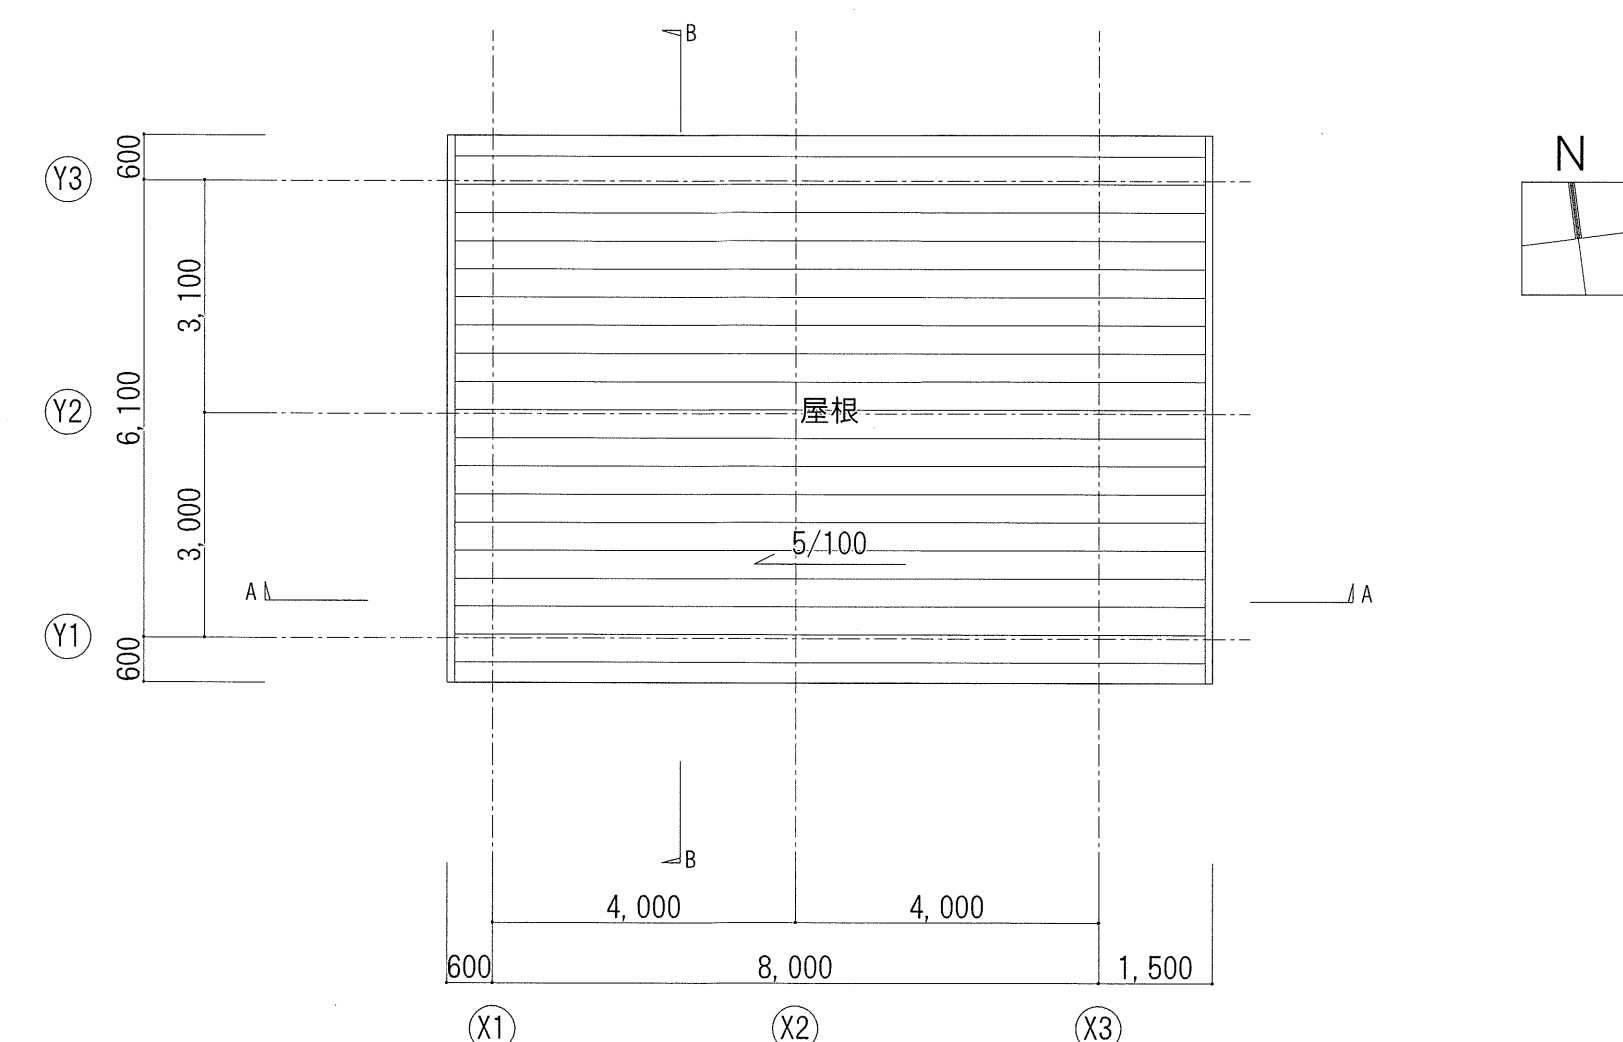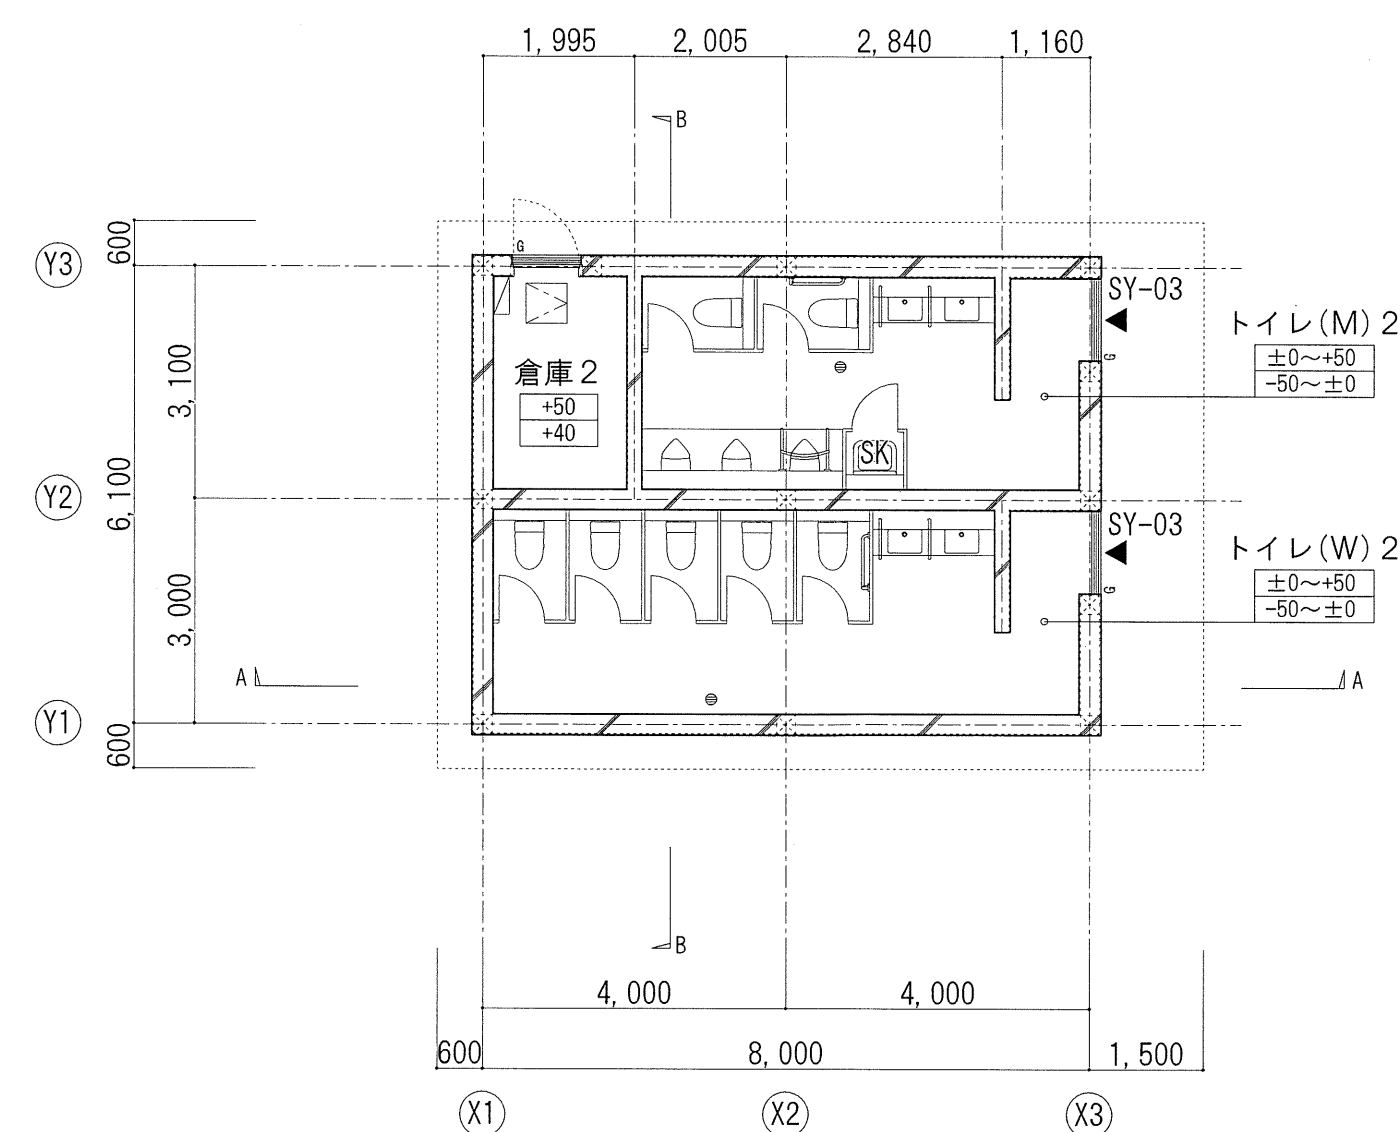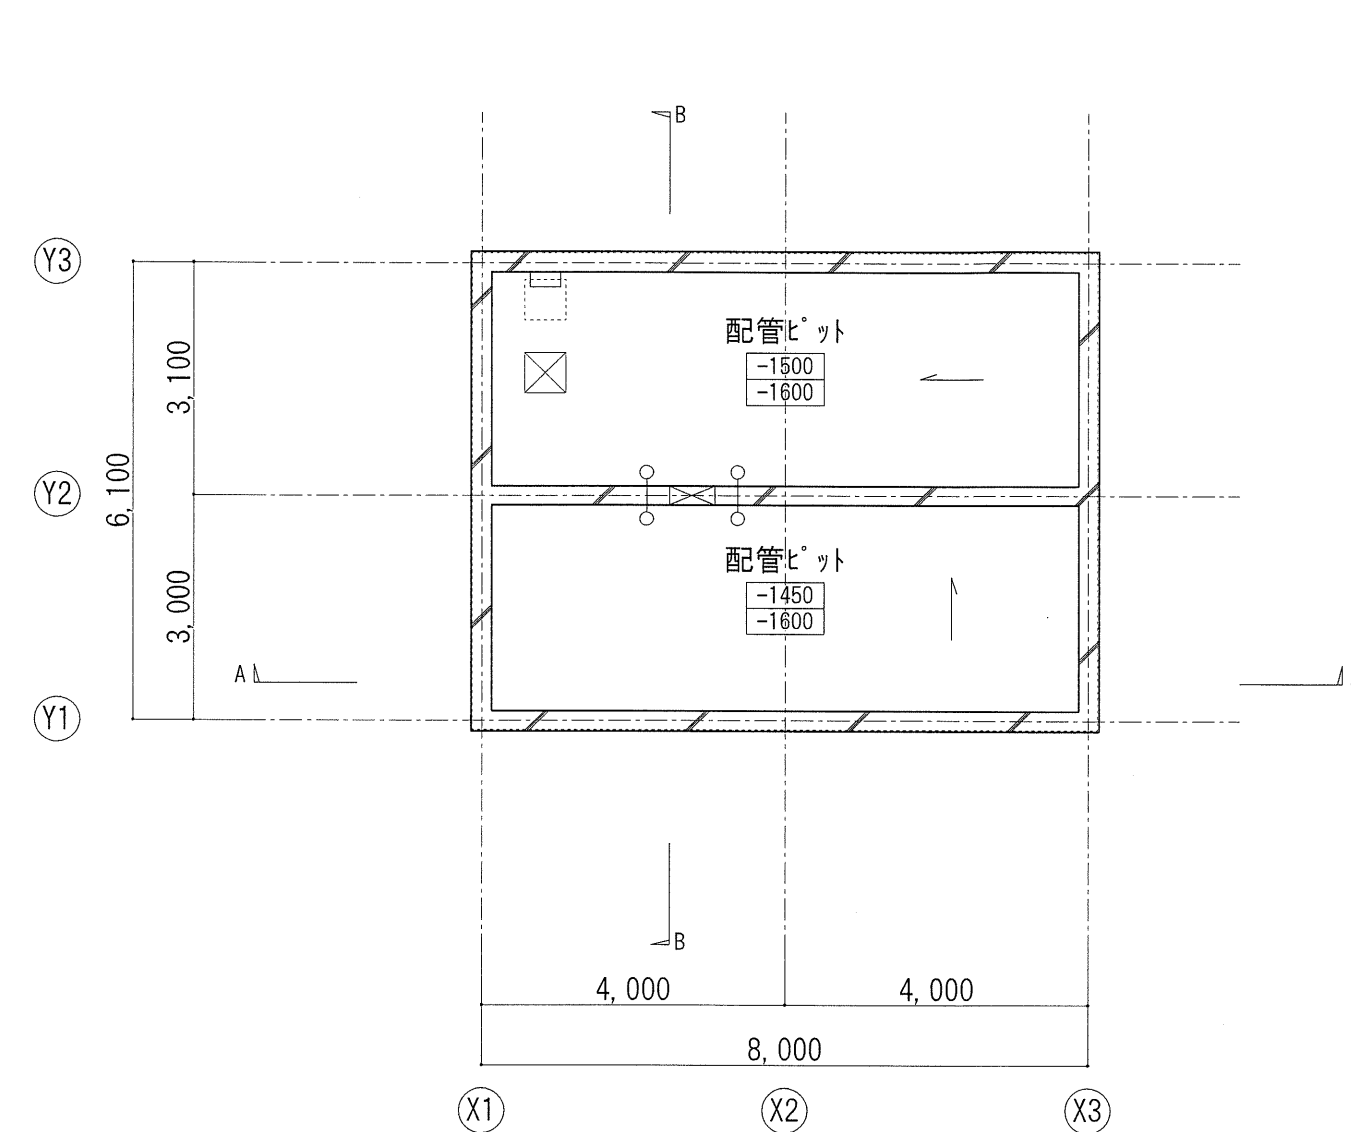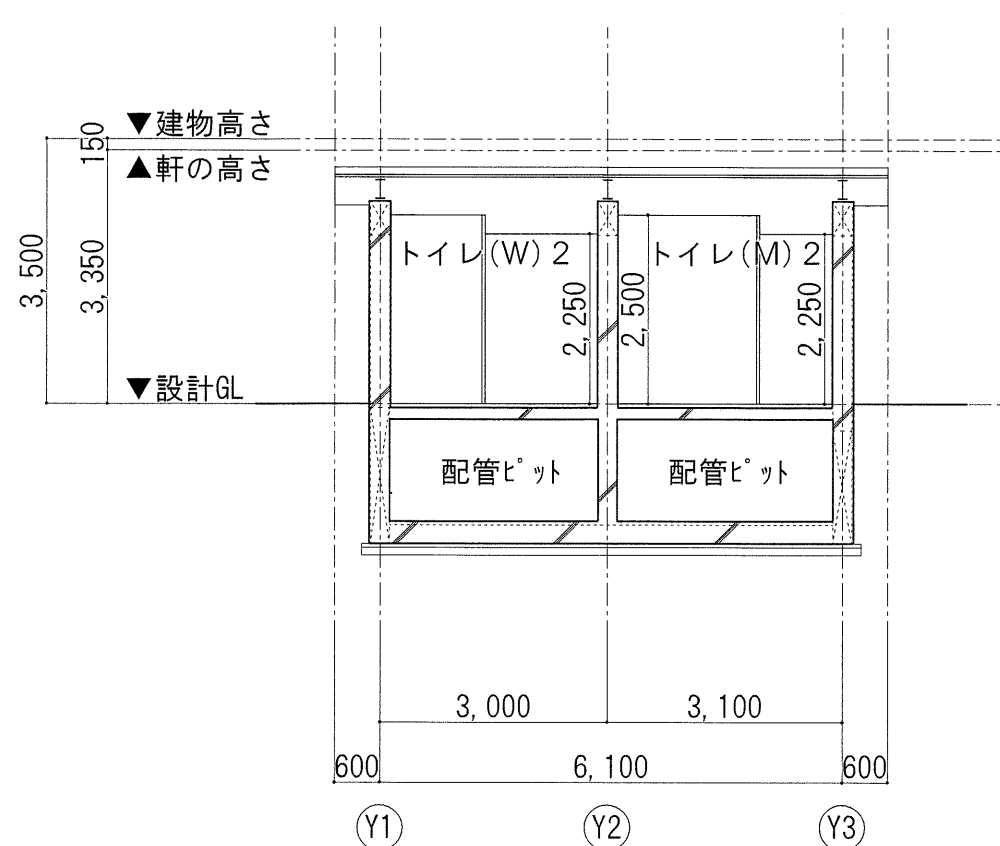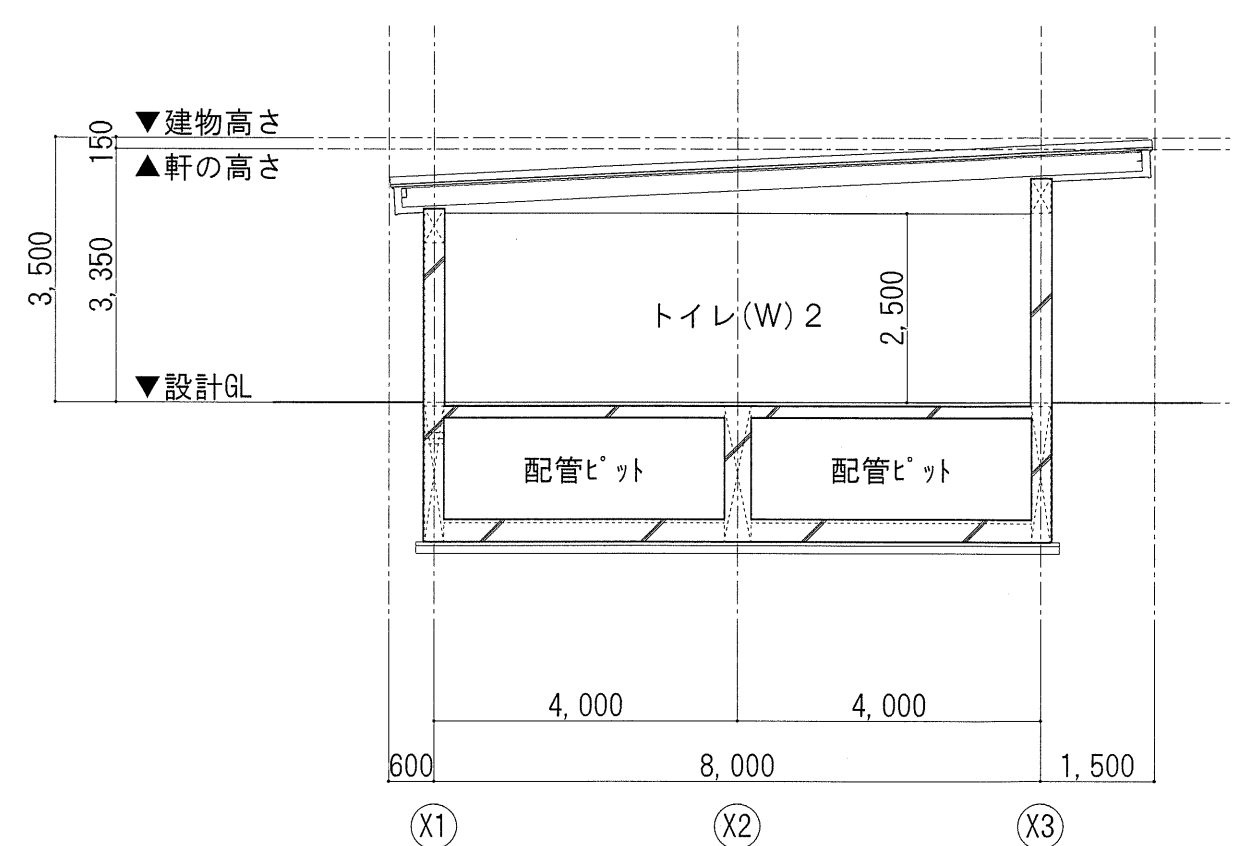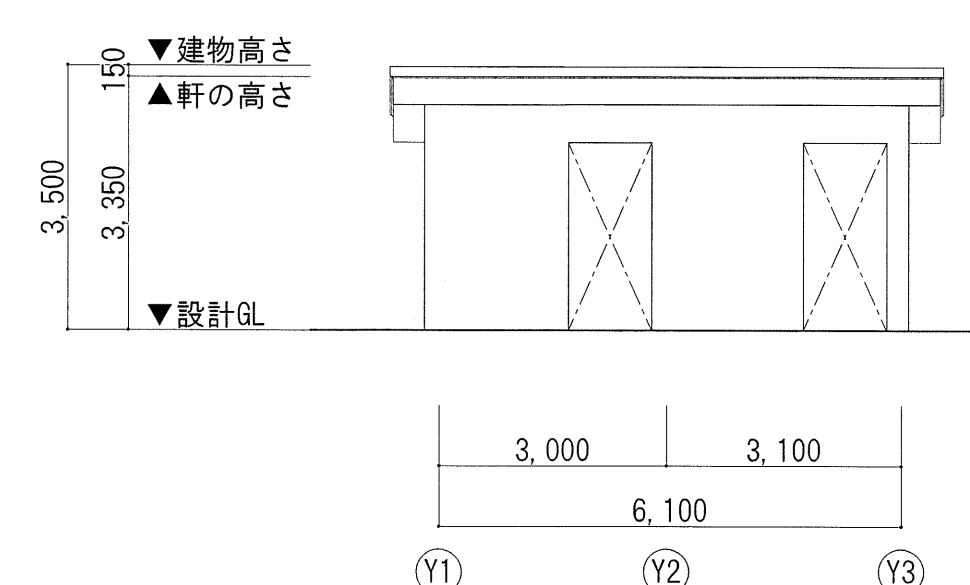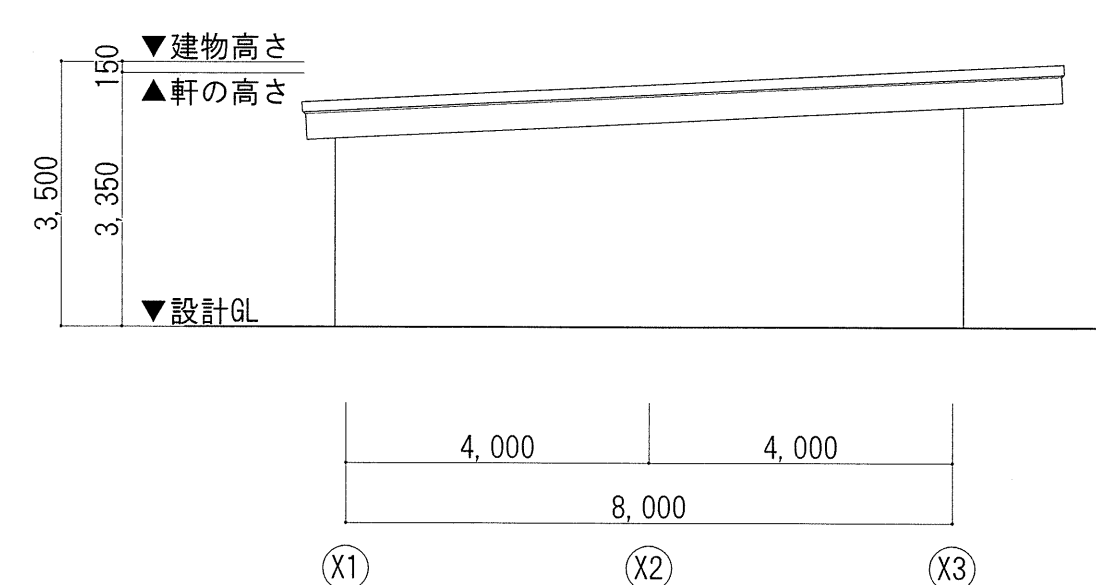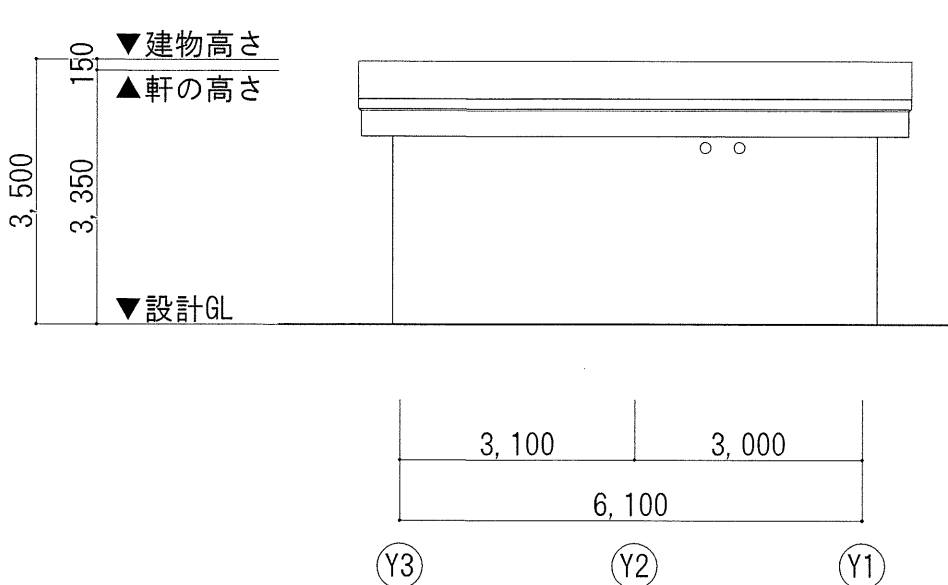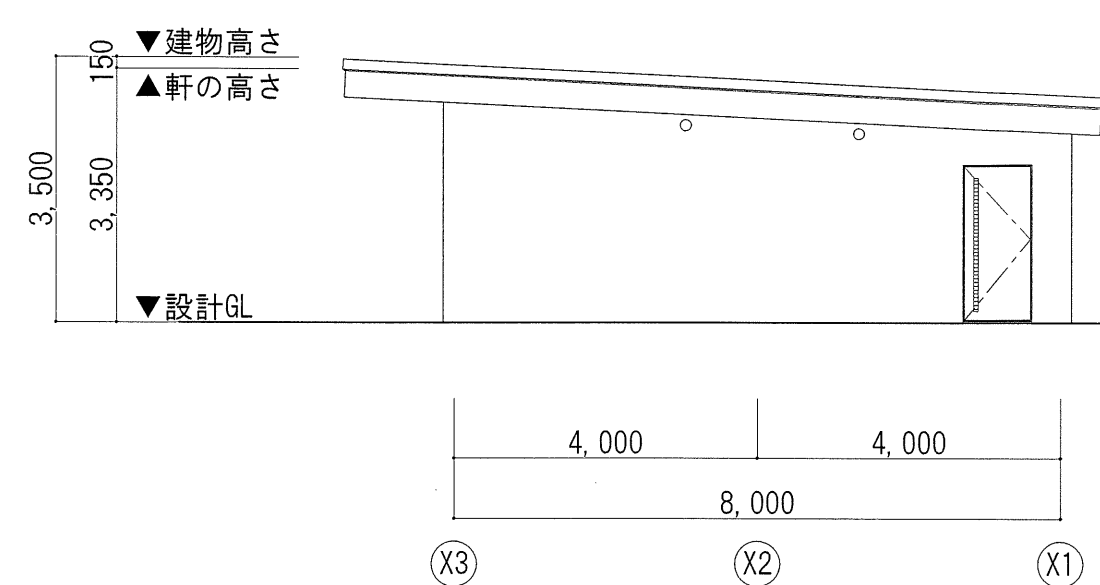


[illegible]




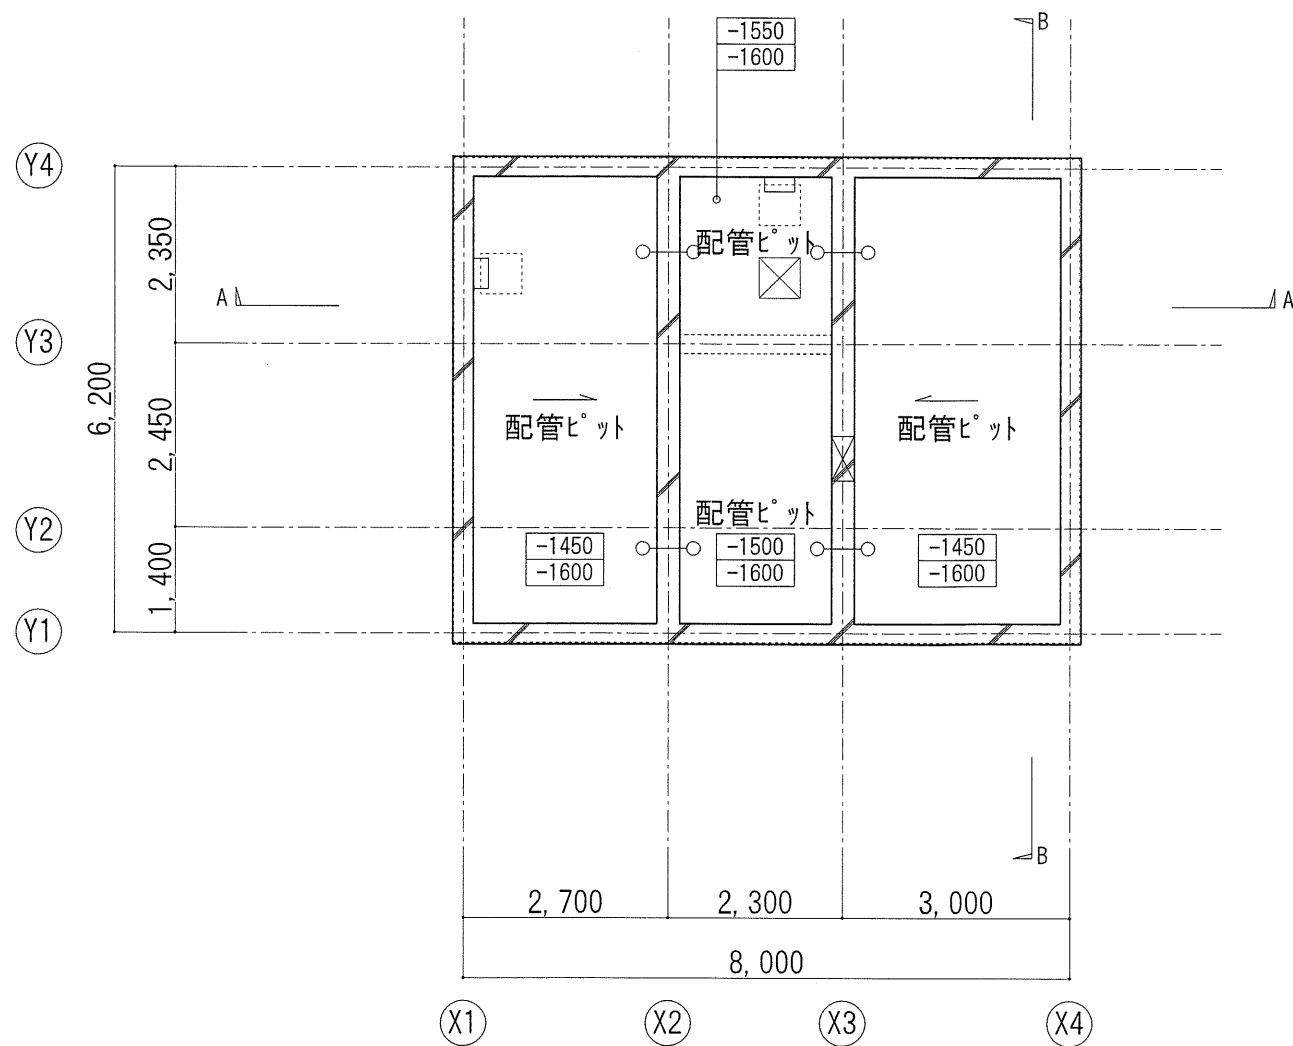


■ピット平面図

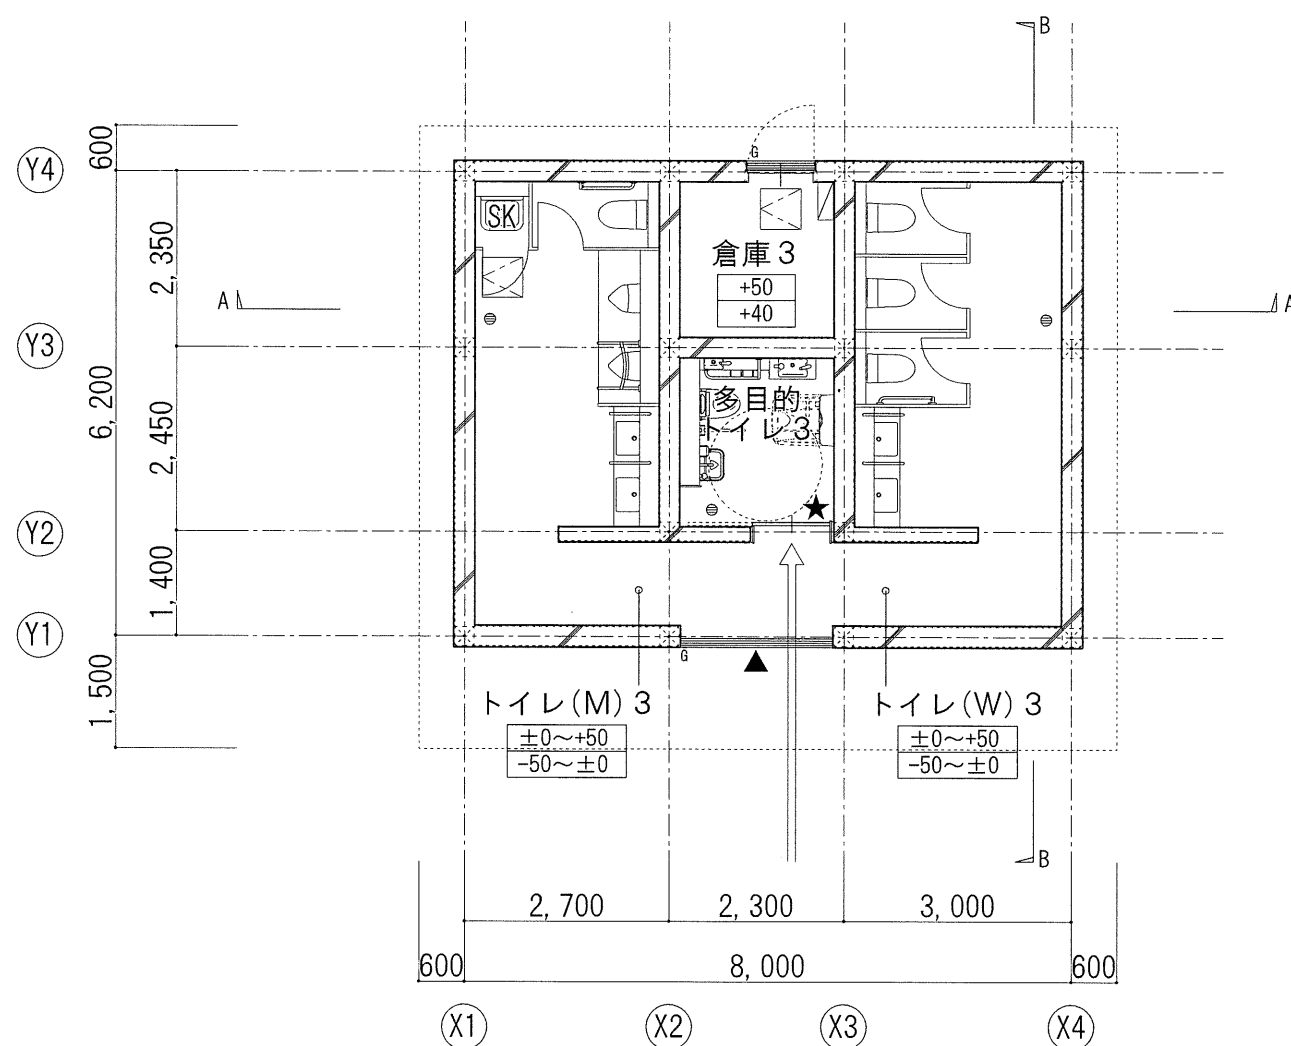

■1階平面図

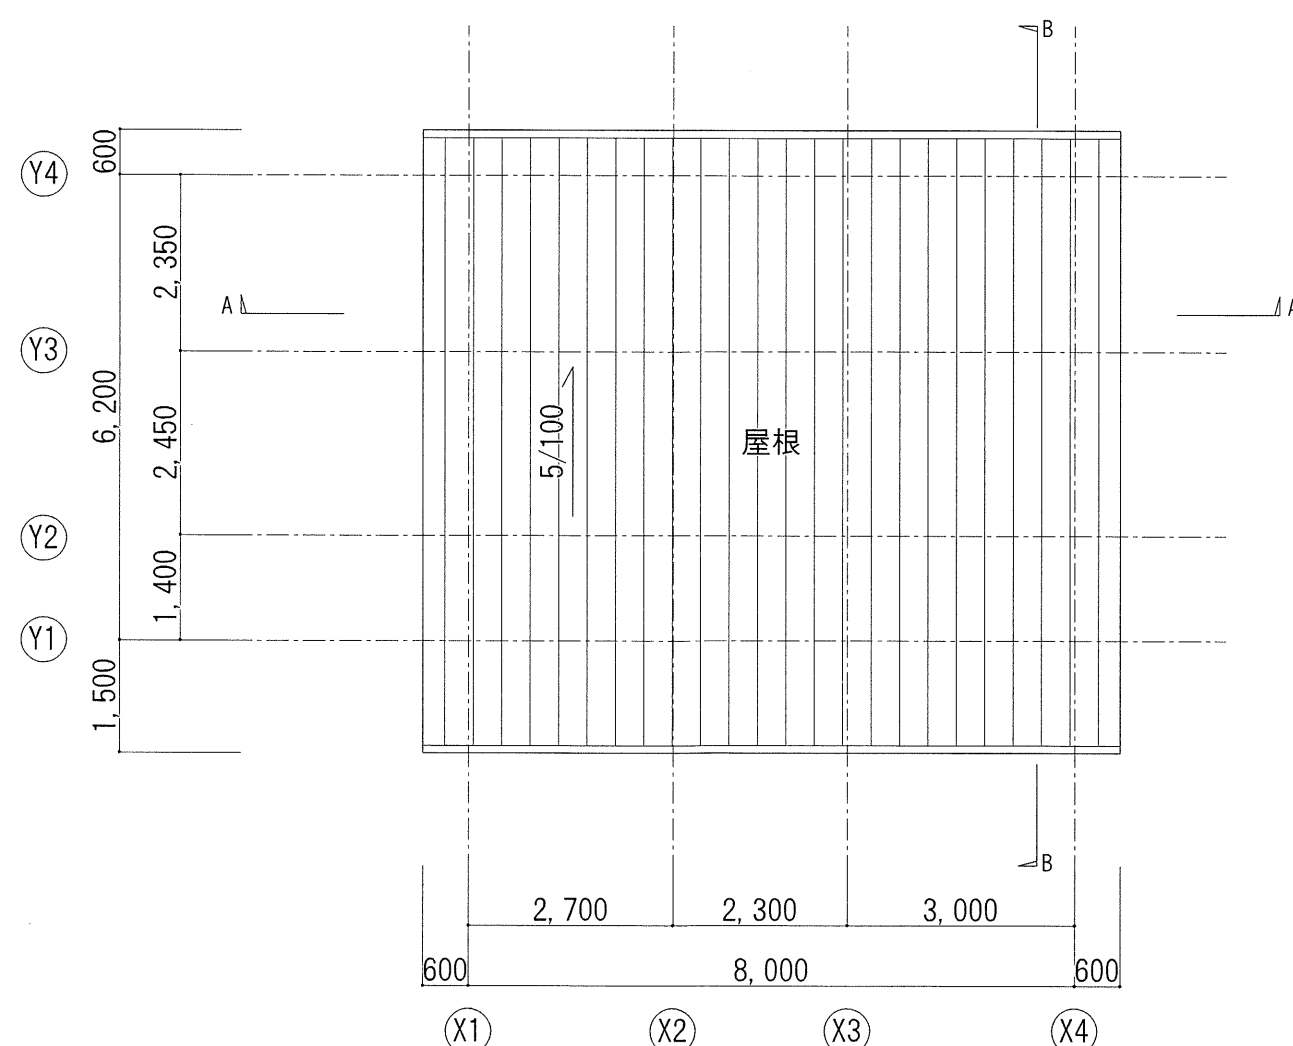


■屋根伏図

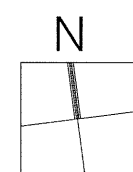


| 記号   | 内 容                                                 |
|------|-----------------------------------------------------|
| ※※※※ | 上段：床仕上げレベル 単位mm<br>下段：床仕上げレベル 単位mm<br>※設計GLからの高さを示す |
| 人    | 人入口 600φ 上下フタ付き SUS304 φ22 W400×D200                |
| 下    | 下部連水管 (VP φ250半割)                                   |
| 水    | 水勾配                                                 |
| 床    | 床点検口 600×600                                        |
| 釜    | 釜場 600×600×600                                      |
| タ    | タタタ SUS304 φ22 W400×D200 両端埋込L200 8350              |
| ゲ    | ゲレーチング W100                                         |
| ○    | 排水目皿(設備工事)                                          |


- ALVS\_消防（非居室）
- 採光：不要
- 換気：不要
- 排煙：不要
- 消防：無窓

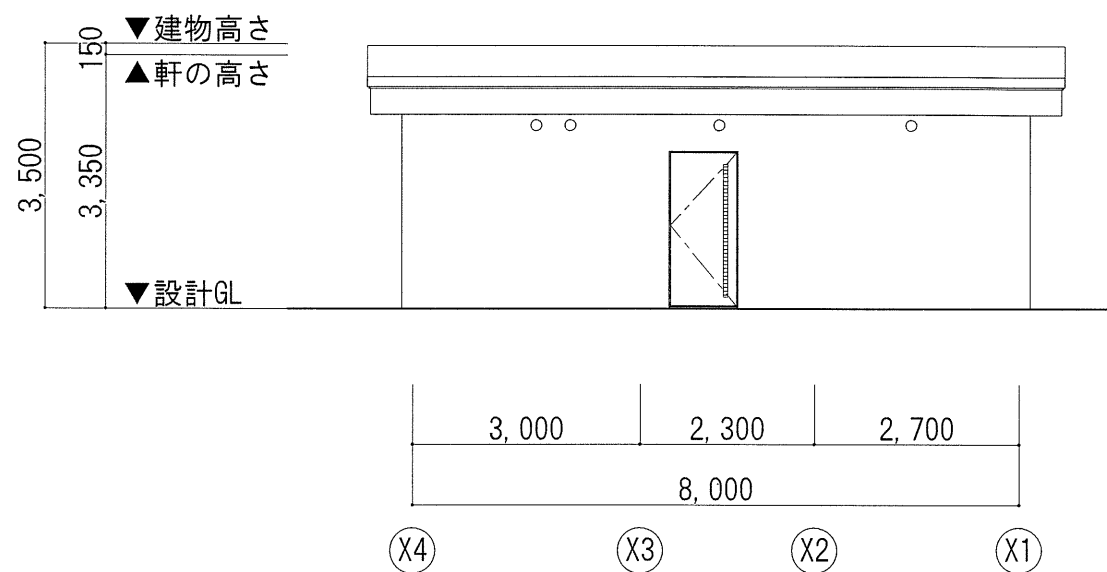


■北立面図

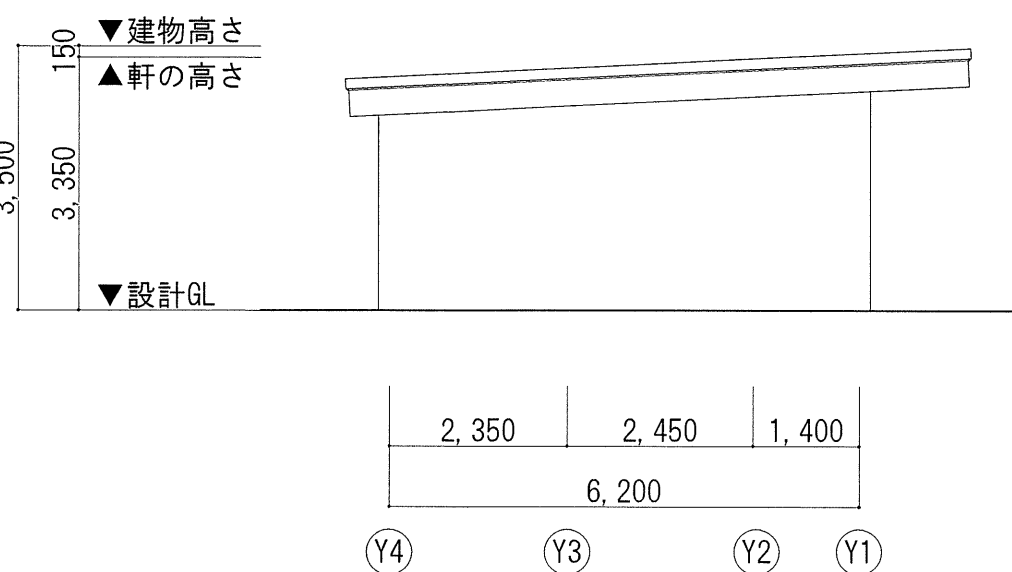


■西立面図

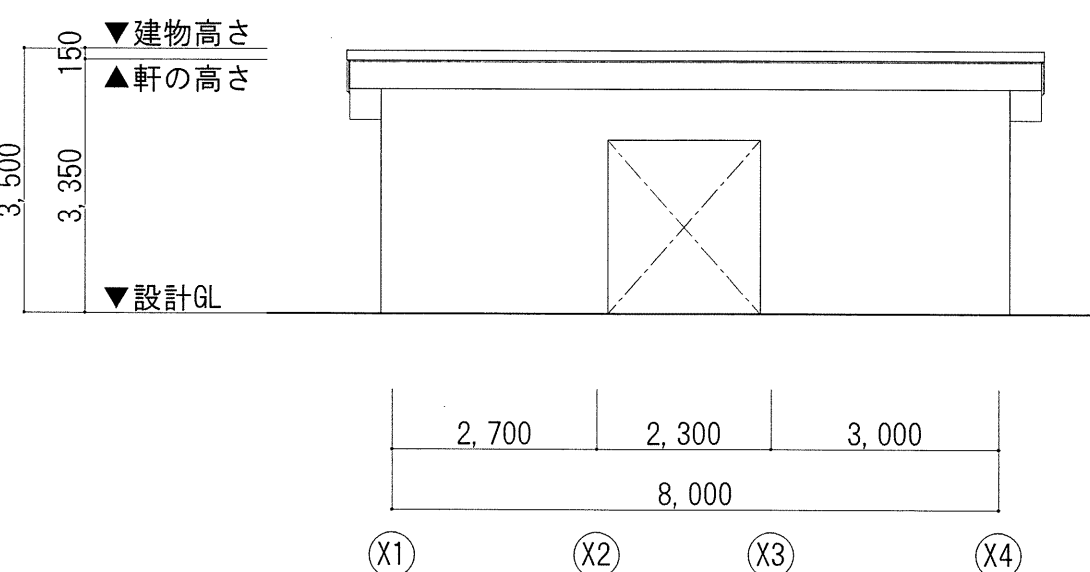


■南立面図

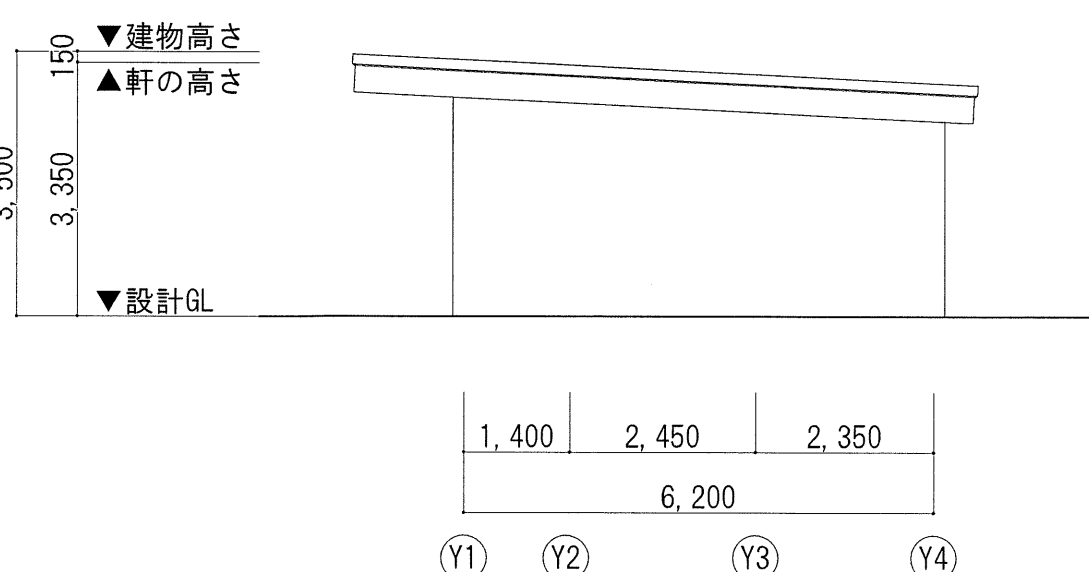

■東立面図

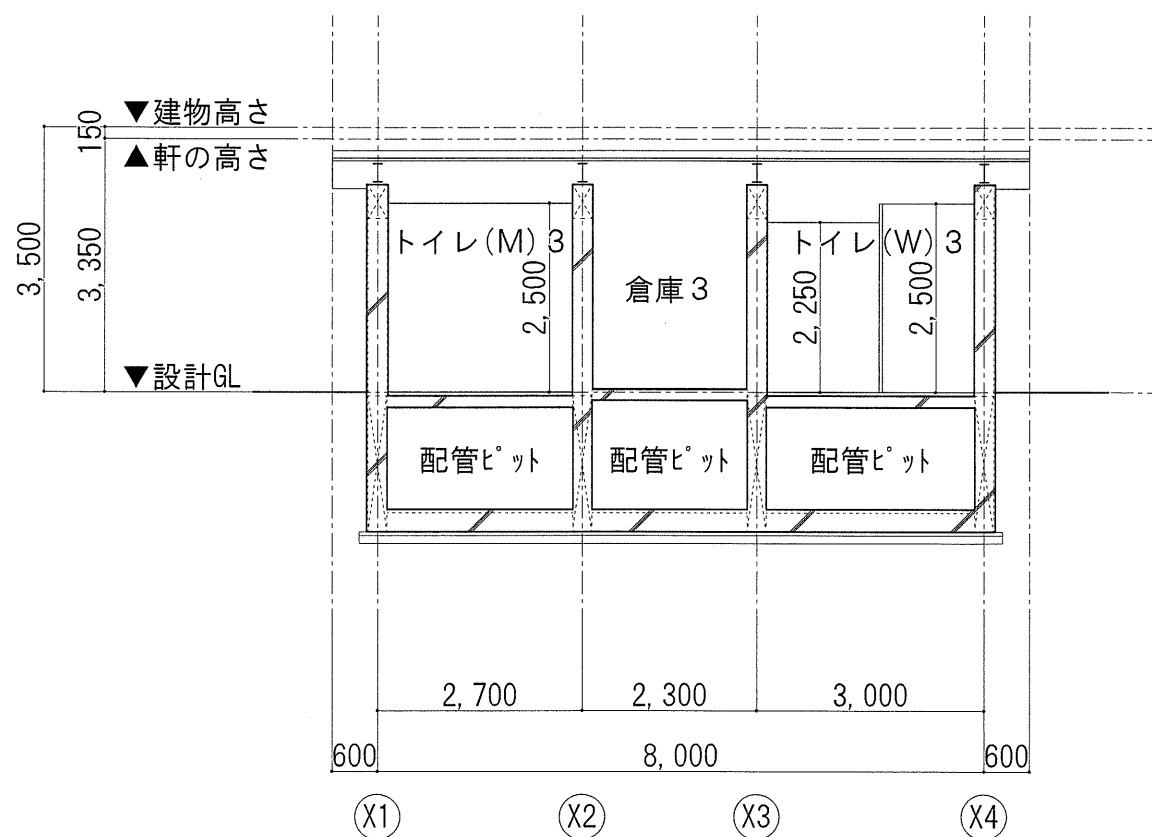


■A断面図

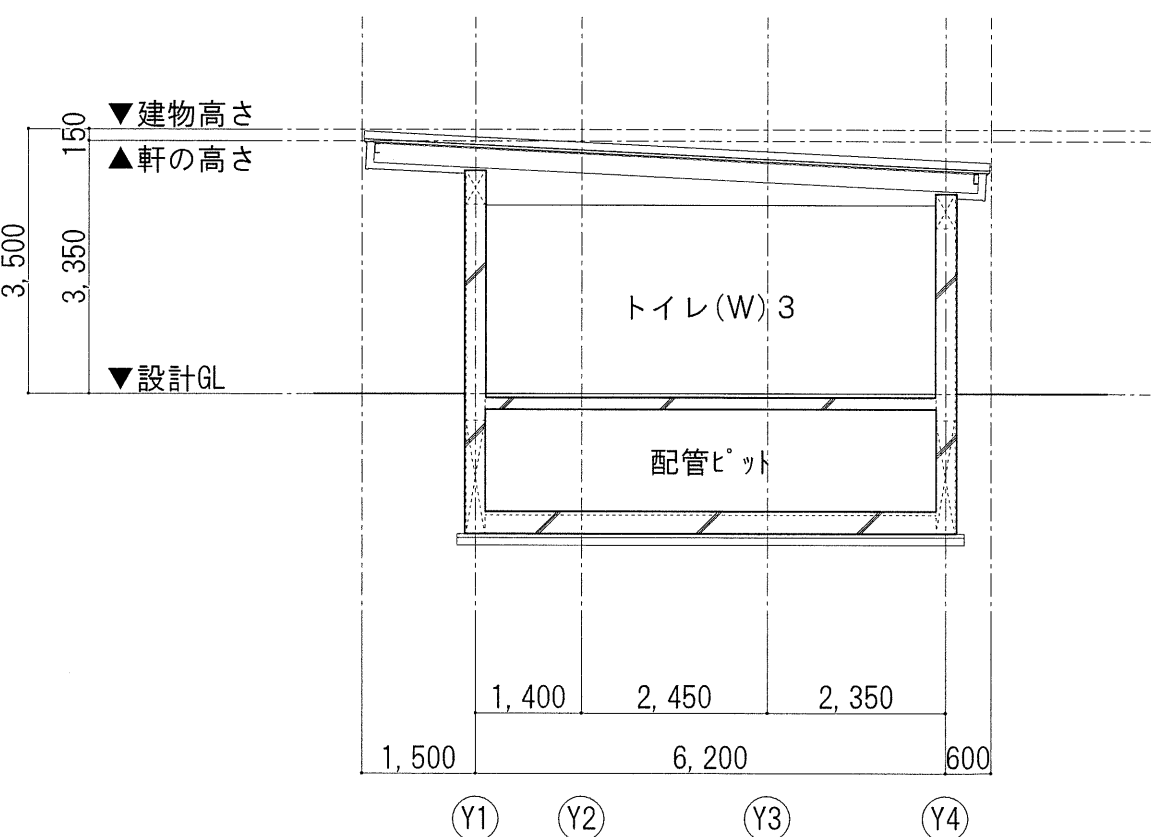


■B断面図

| 記号 | バリアフリー法<br>埼玉県建築物バリアフリー条例<br>福祉のまちづくり条例   |
|----|---|
| ←  | 移動円滑化経路<br>(有効幅1.2m以上、段20mm以下、勾配3%以下)   |
| ●  | 車いすの転回に支障のない場所<br>(直径1.5m、勾配1%程度)   |
| ★  | 出入口：有効幅800以上、戸の前後に高低差無しとする   |
| ○  | 注意喚起ブロッ   |
|    | 敷地内通路の表面は粗面または滑りにくい仕上げ<br>バリアフリートイレ(車いすトイレ)は下記内容を満たすこと<br>・腰掛便座、手摺の設置<br>・水洗器具設置 ・オストメイト設置<br>・直径1.5mの円は勾配1%程度<br>・車いすマーク (JIS規格) ・<br>オストメイトマーク (JIS規格) 設置<br>便所は以下の点を満たすこと<br>・小便器は手摺付きの低床壁掛式<br>(受け口の高さ350mm以下)を1以上設置<br>・出入口および床面には段差を設けないこと<br>・床の表面は粗面または滑りにくい仕上げ |




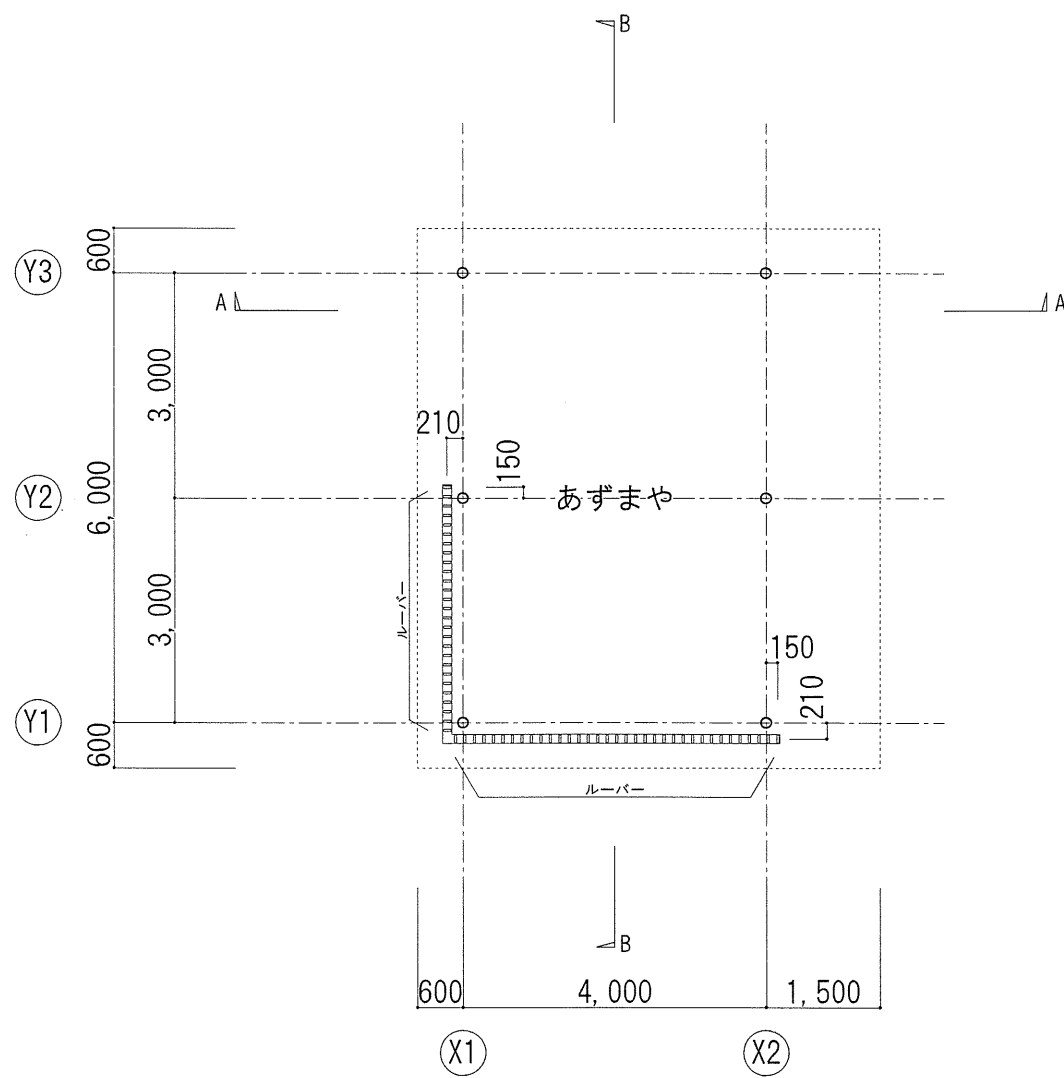


■ 1 階平面図

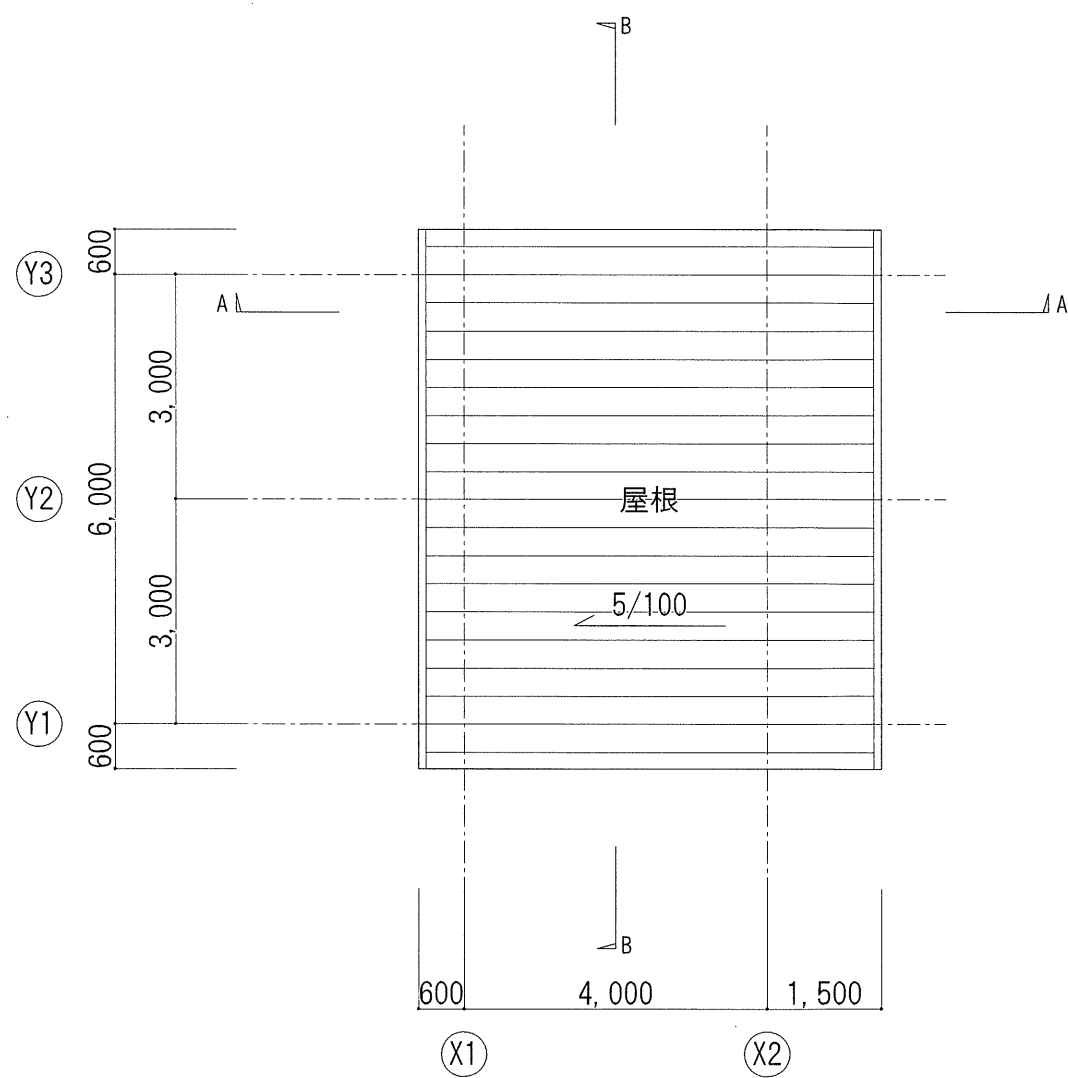


■ 屋根伏図

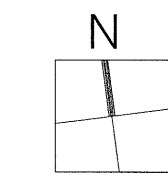


あずまや 1

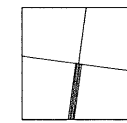


あずまや 2

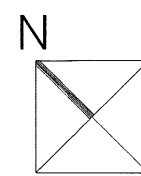


あずまや 3

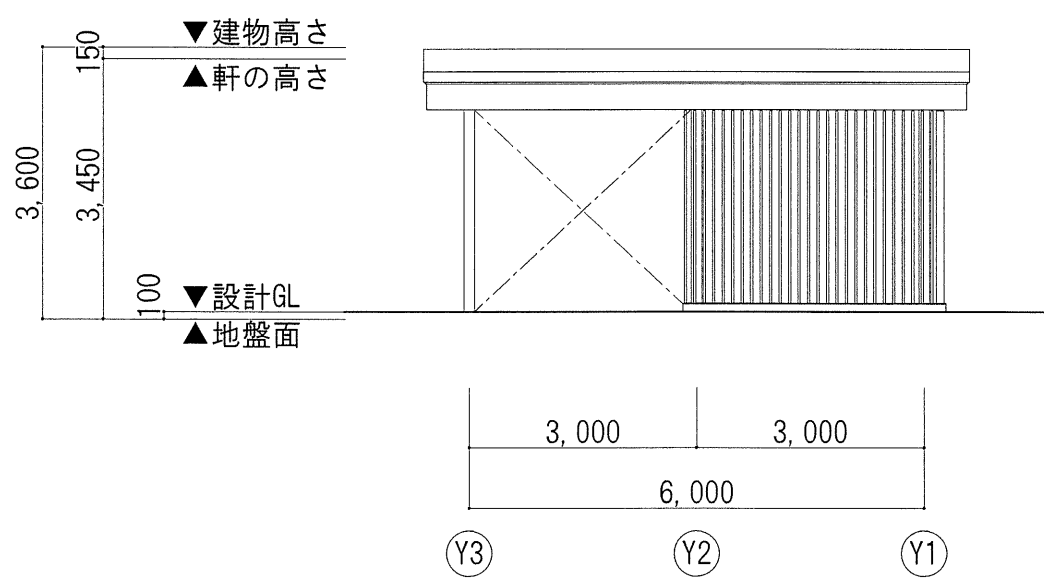


■ 立面図 1

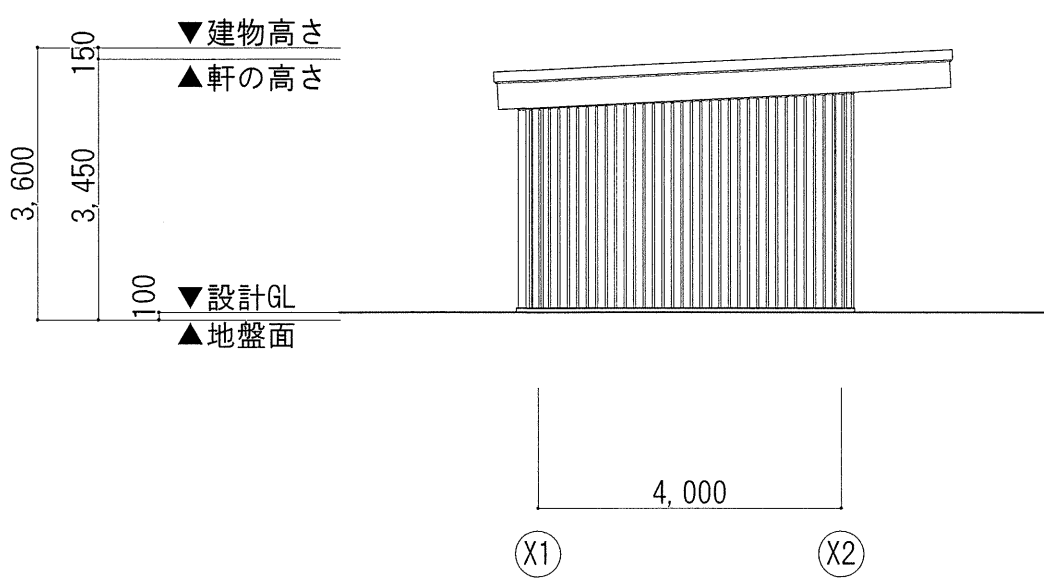


■ 立面図 2

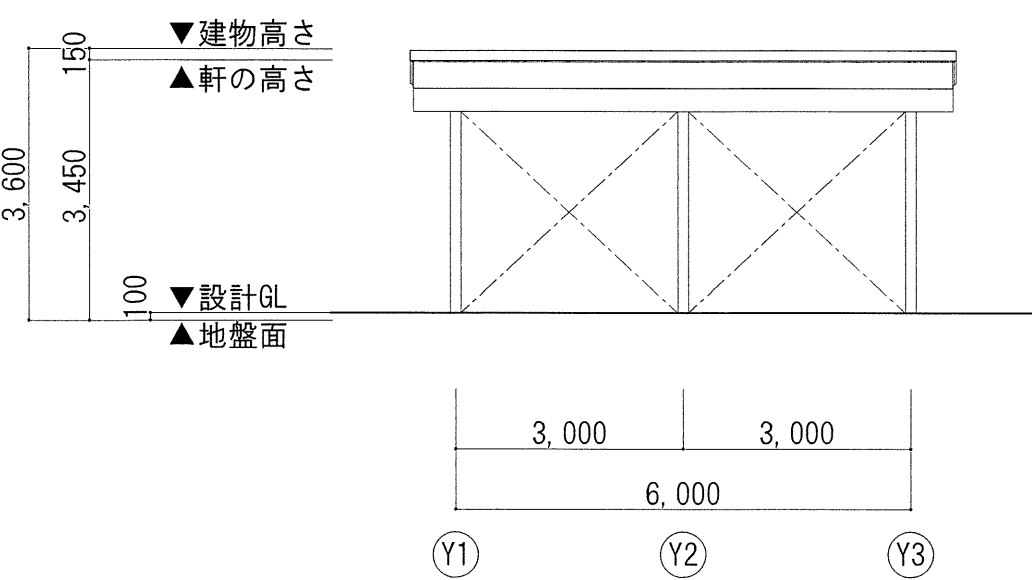


■ 立面図 3

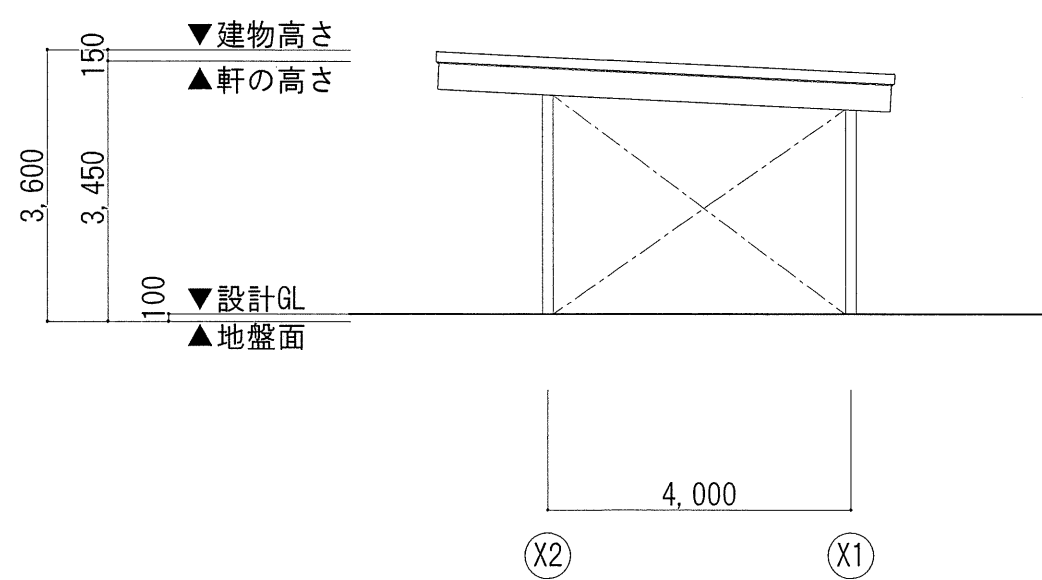

■ 立面図 4

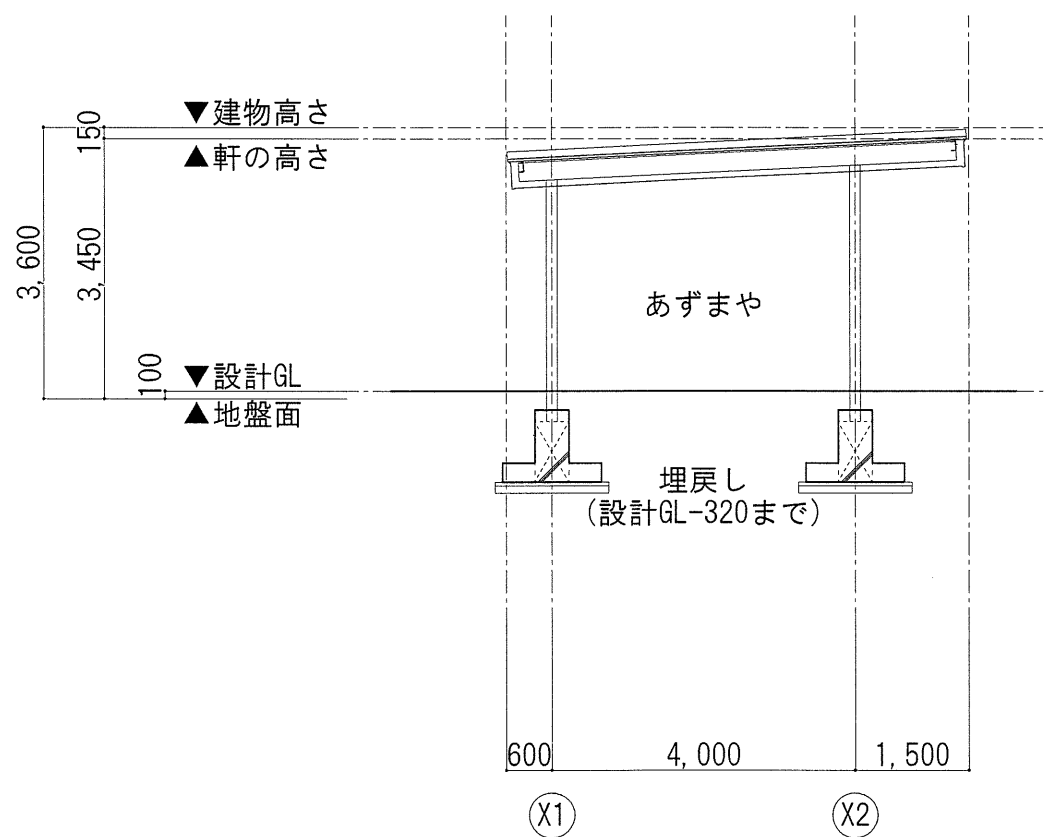

■ A断面図




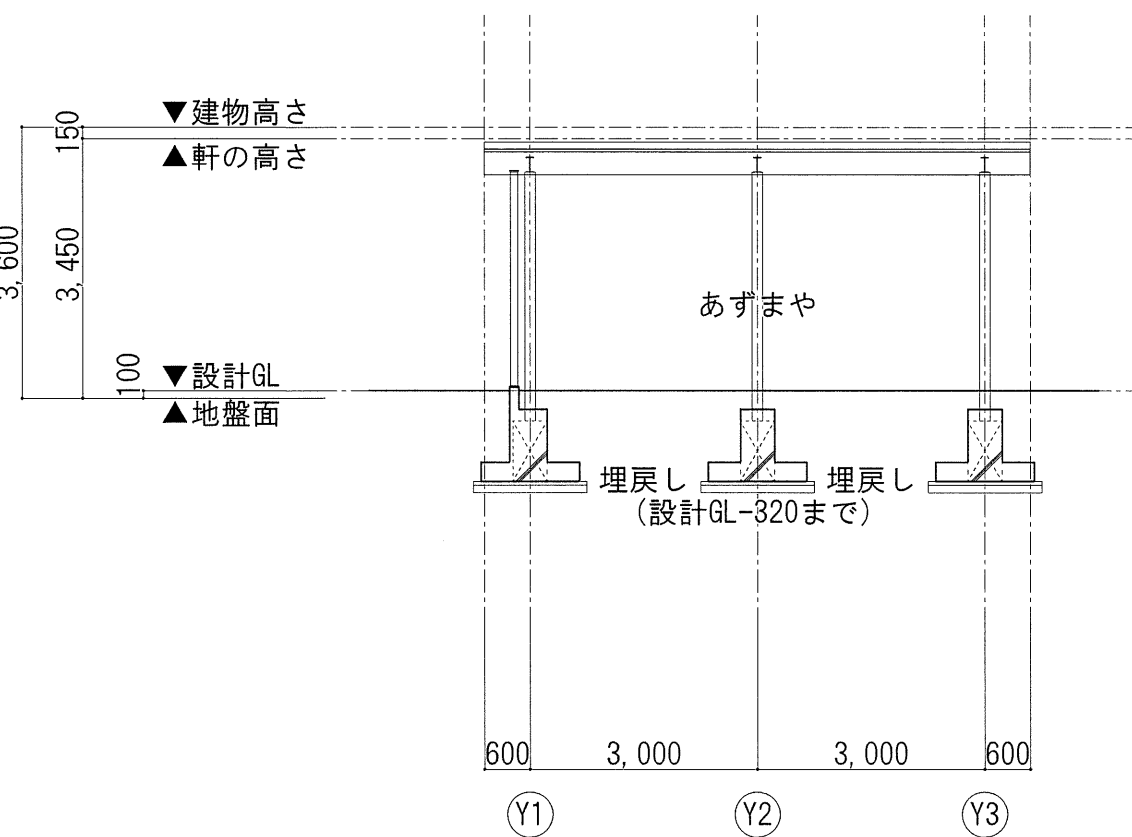


■ B断面図


| 記号  | 内 容                                                 |
|-----|-----------------------------------------------------|
| ※※※ | 上段：床仕上げレベル 単位mm<br>下段：床スラブレベル 単位mm<br>※設計GLからの高さを示す |
| ×   | 人通り 600φ 上下フタ付き SUS304 φ22 W400×D200                |
| ○   | 下部連水管 (VP φ250半割)                                   |
| →   | 水勾配                                                 |
| △   | 床点検口 600×600                                        |
| ×   | 盛場 600×600×600                                      |
| □   | タチア SUS304 φ22 W400×D200 両端埋込L200 φ350              |
| ■   | グレーチング W100                                         |
| ●   | 排水目皿 (設備工事)                                         |
|     |                                                     |
|     |                                                     |
※地盤面：設計GL-100とする（建物周囲の接する地盤面で最も低いレベル以下）




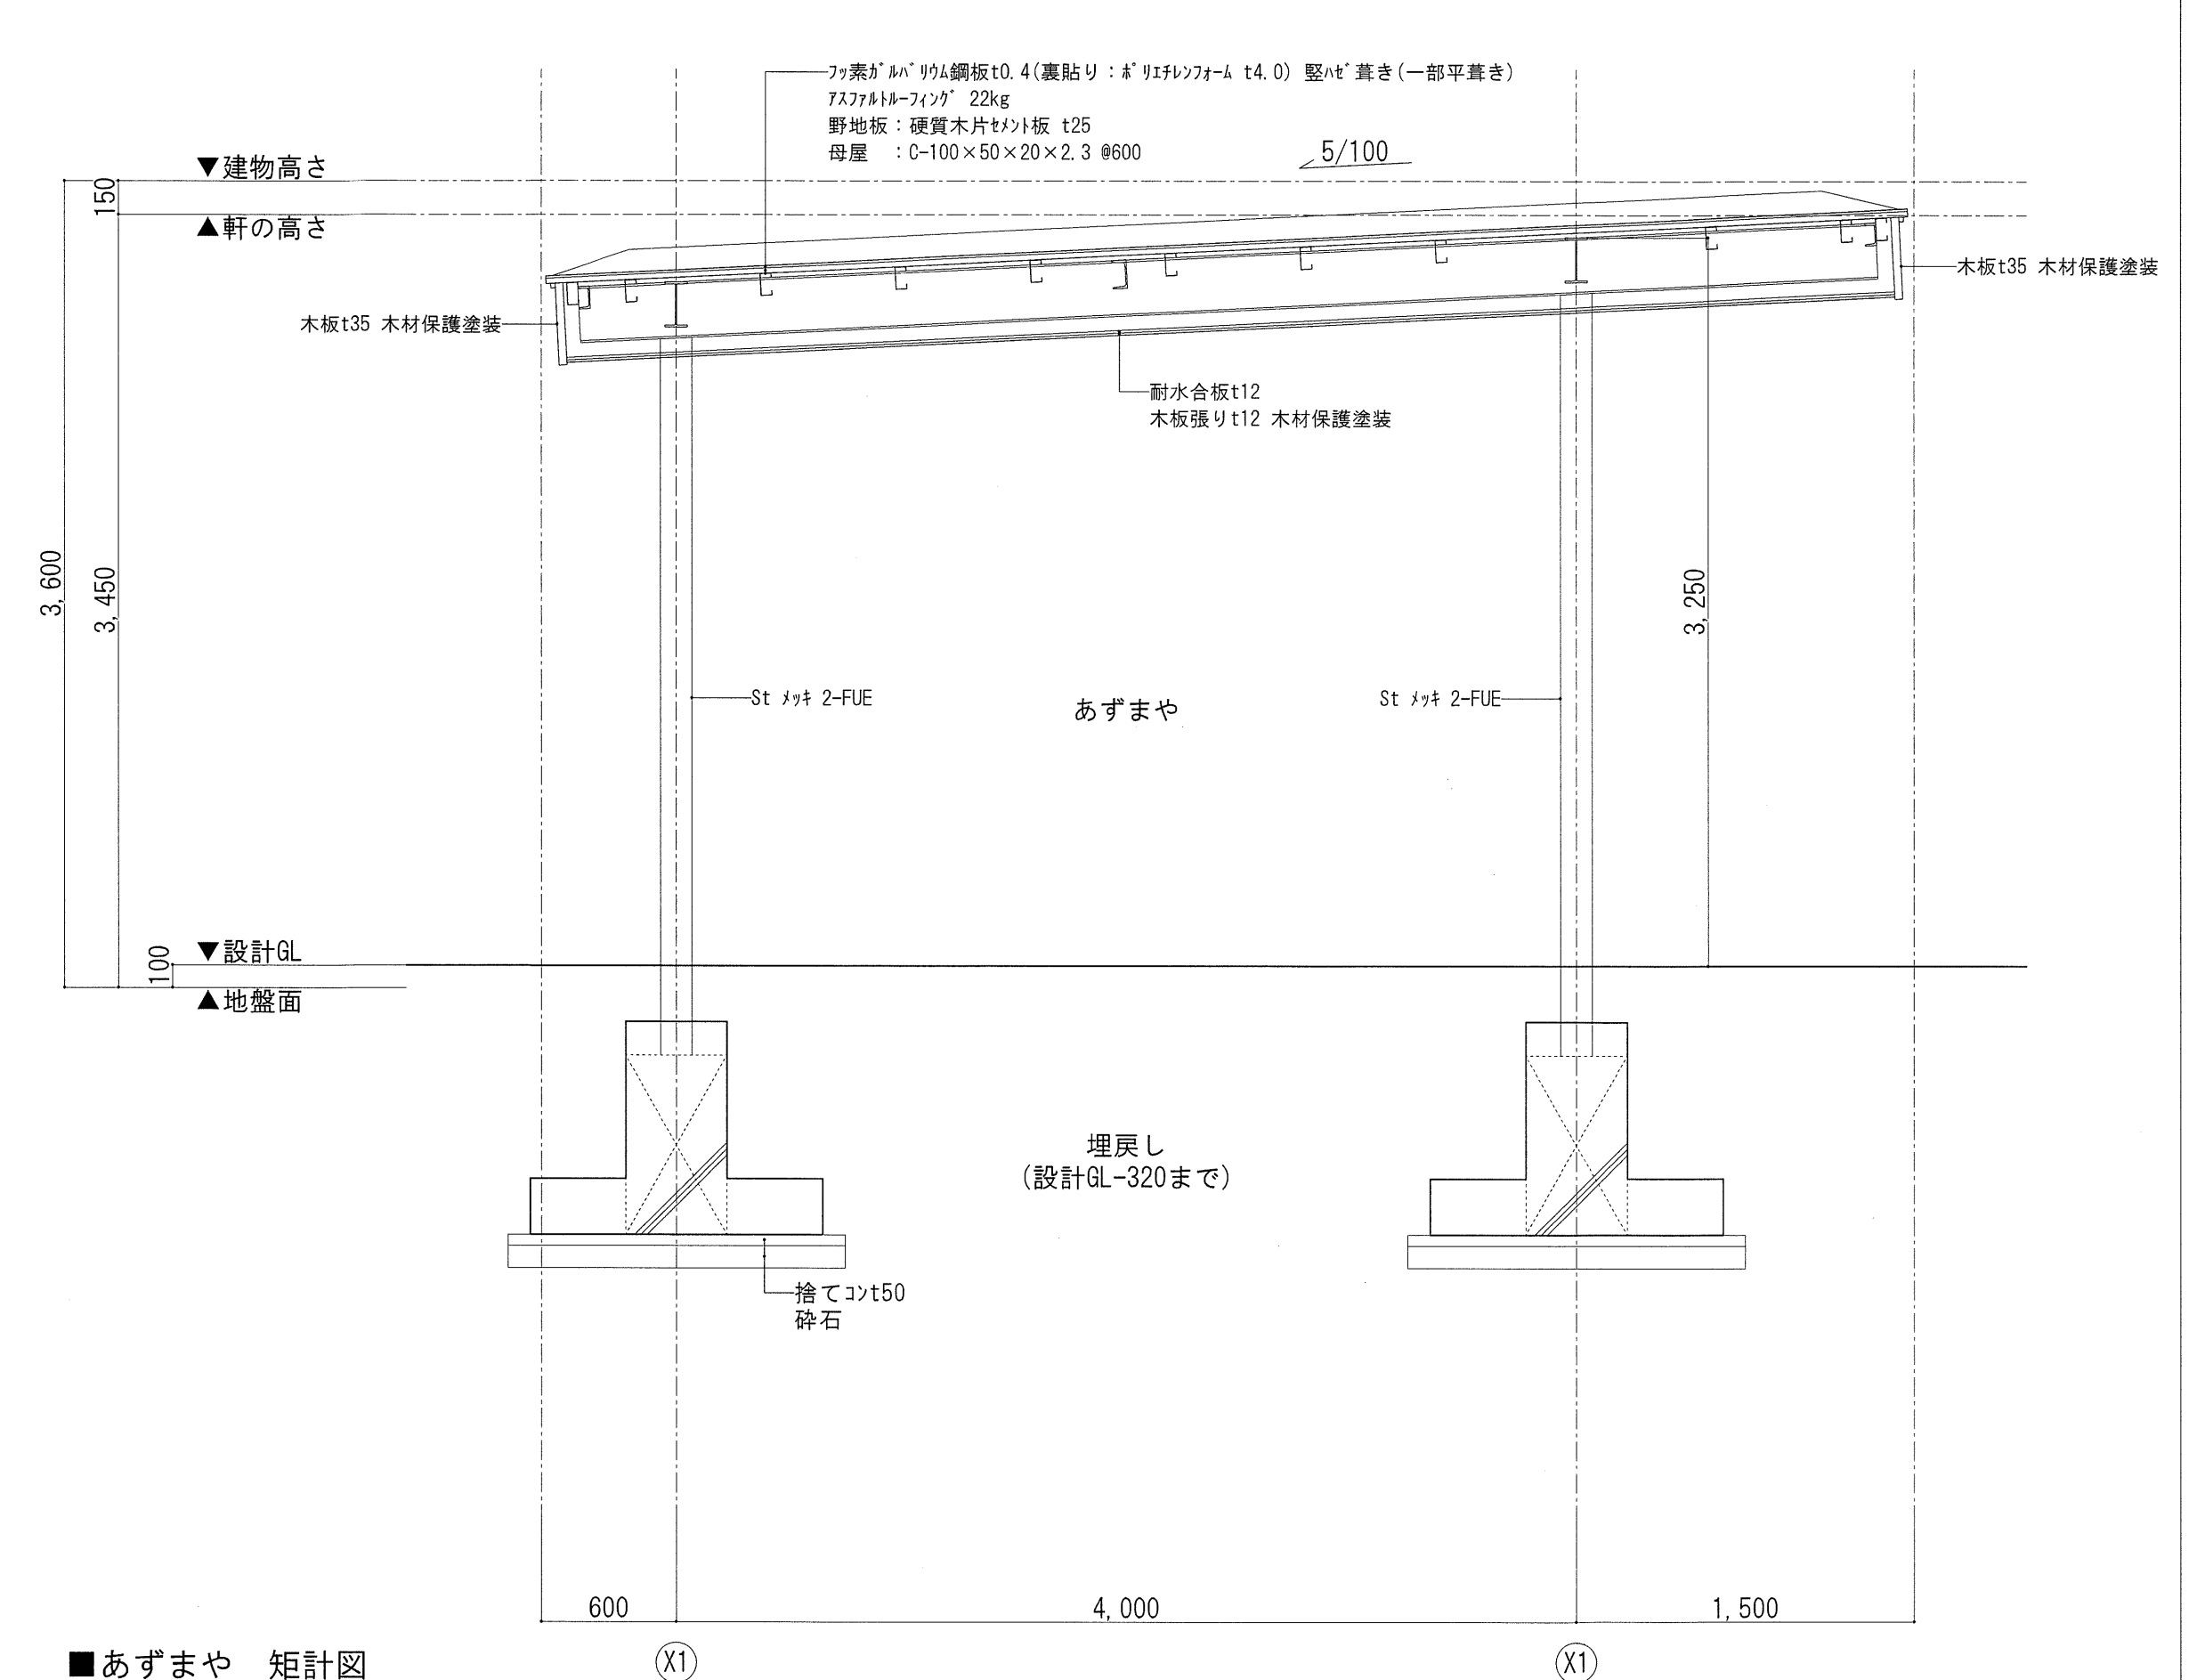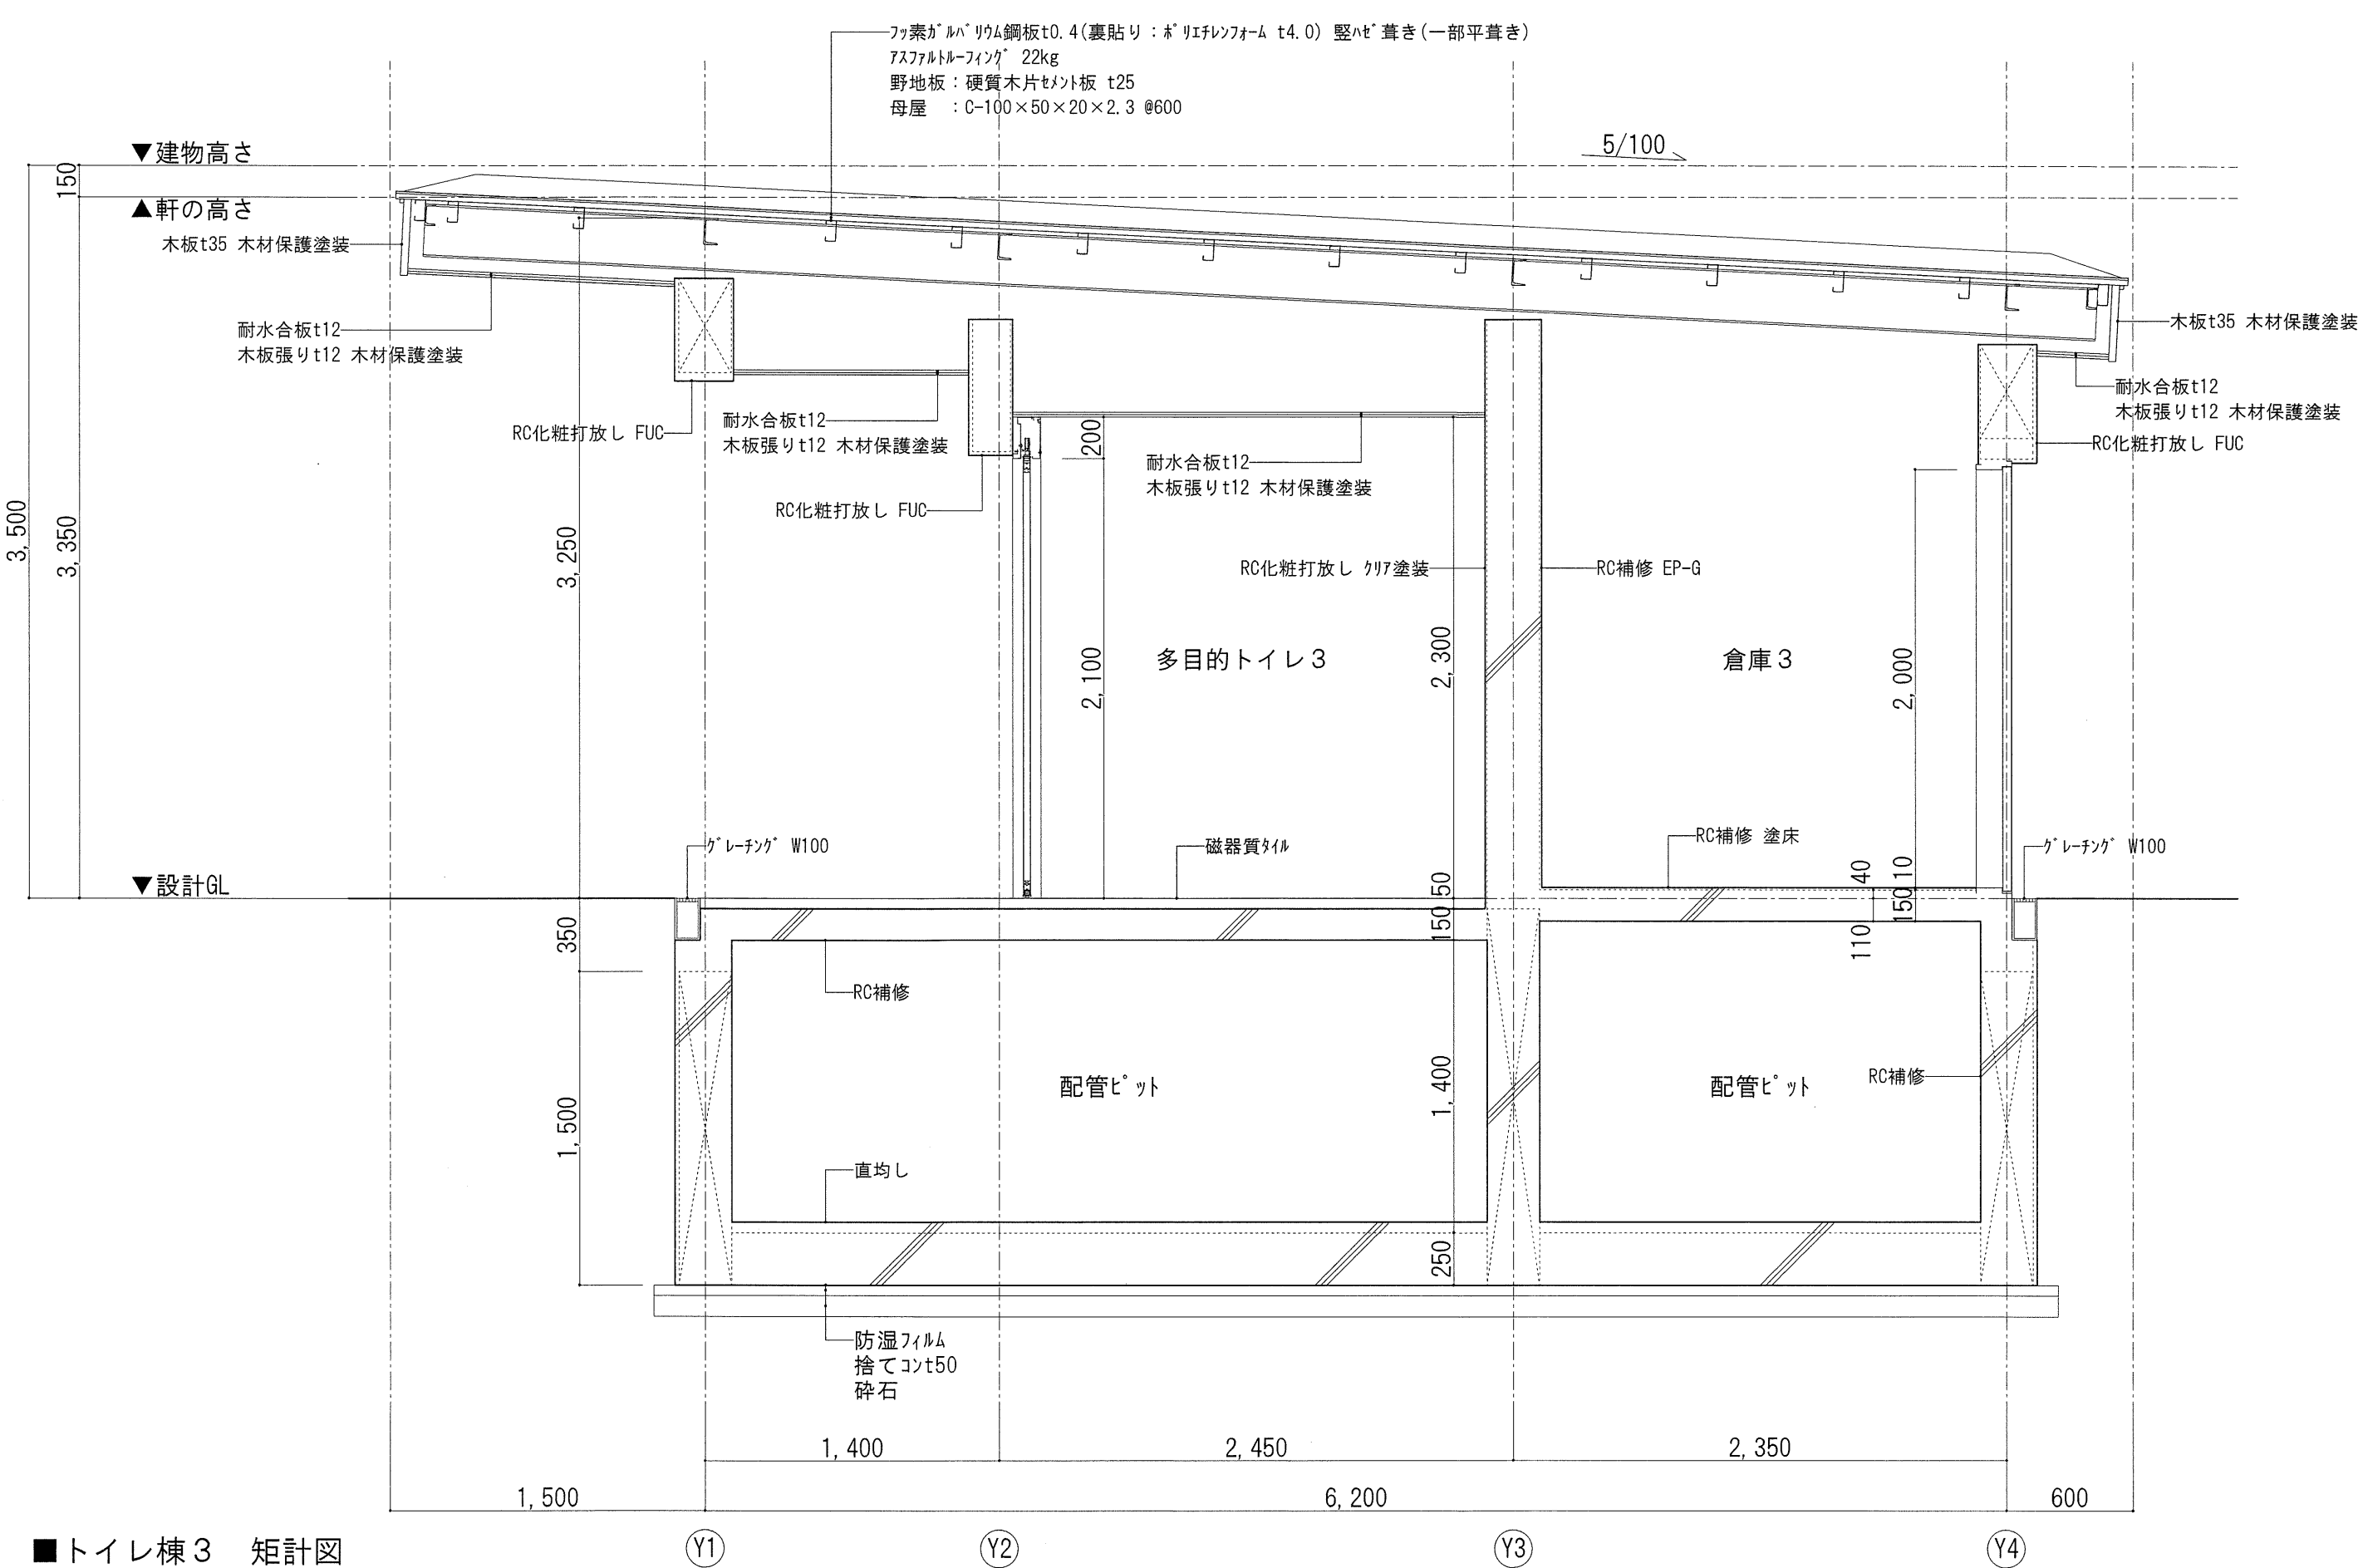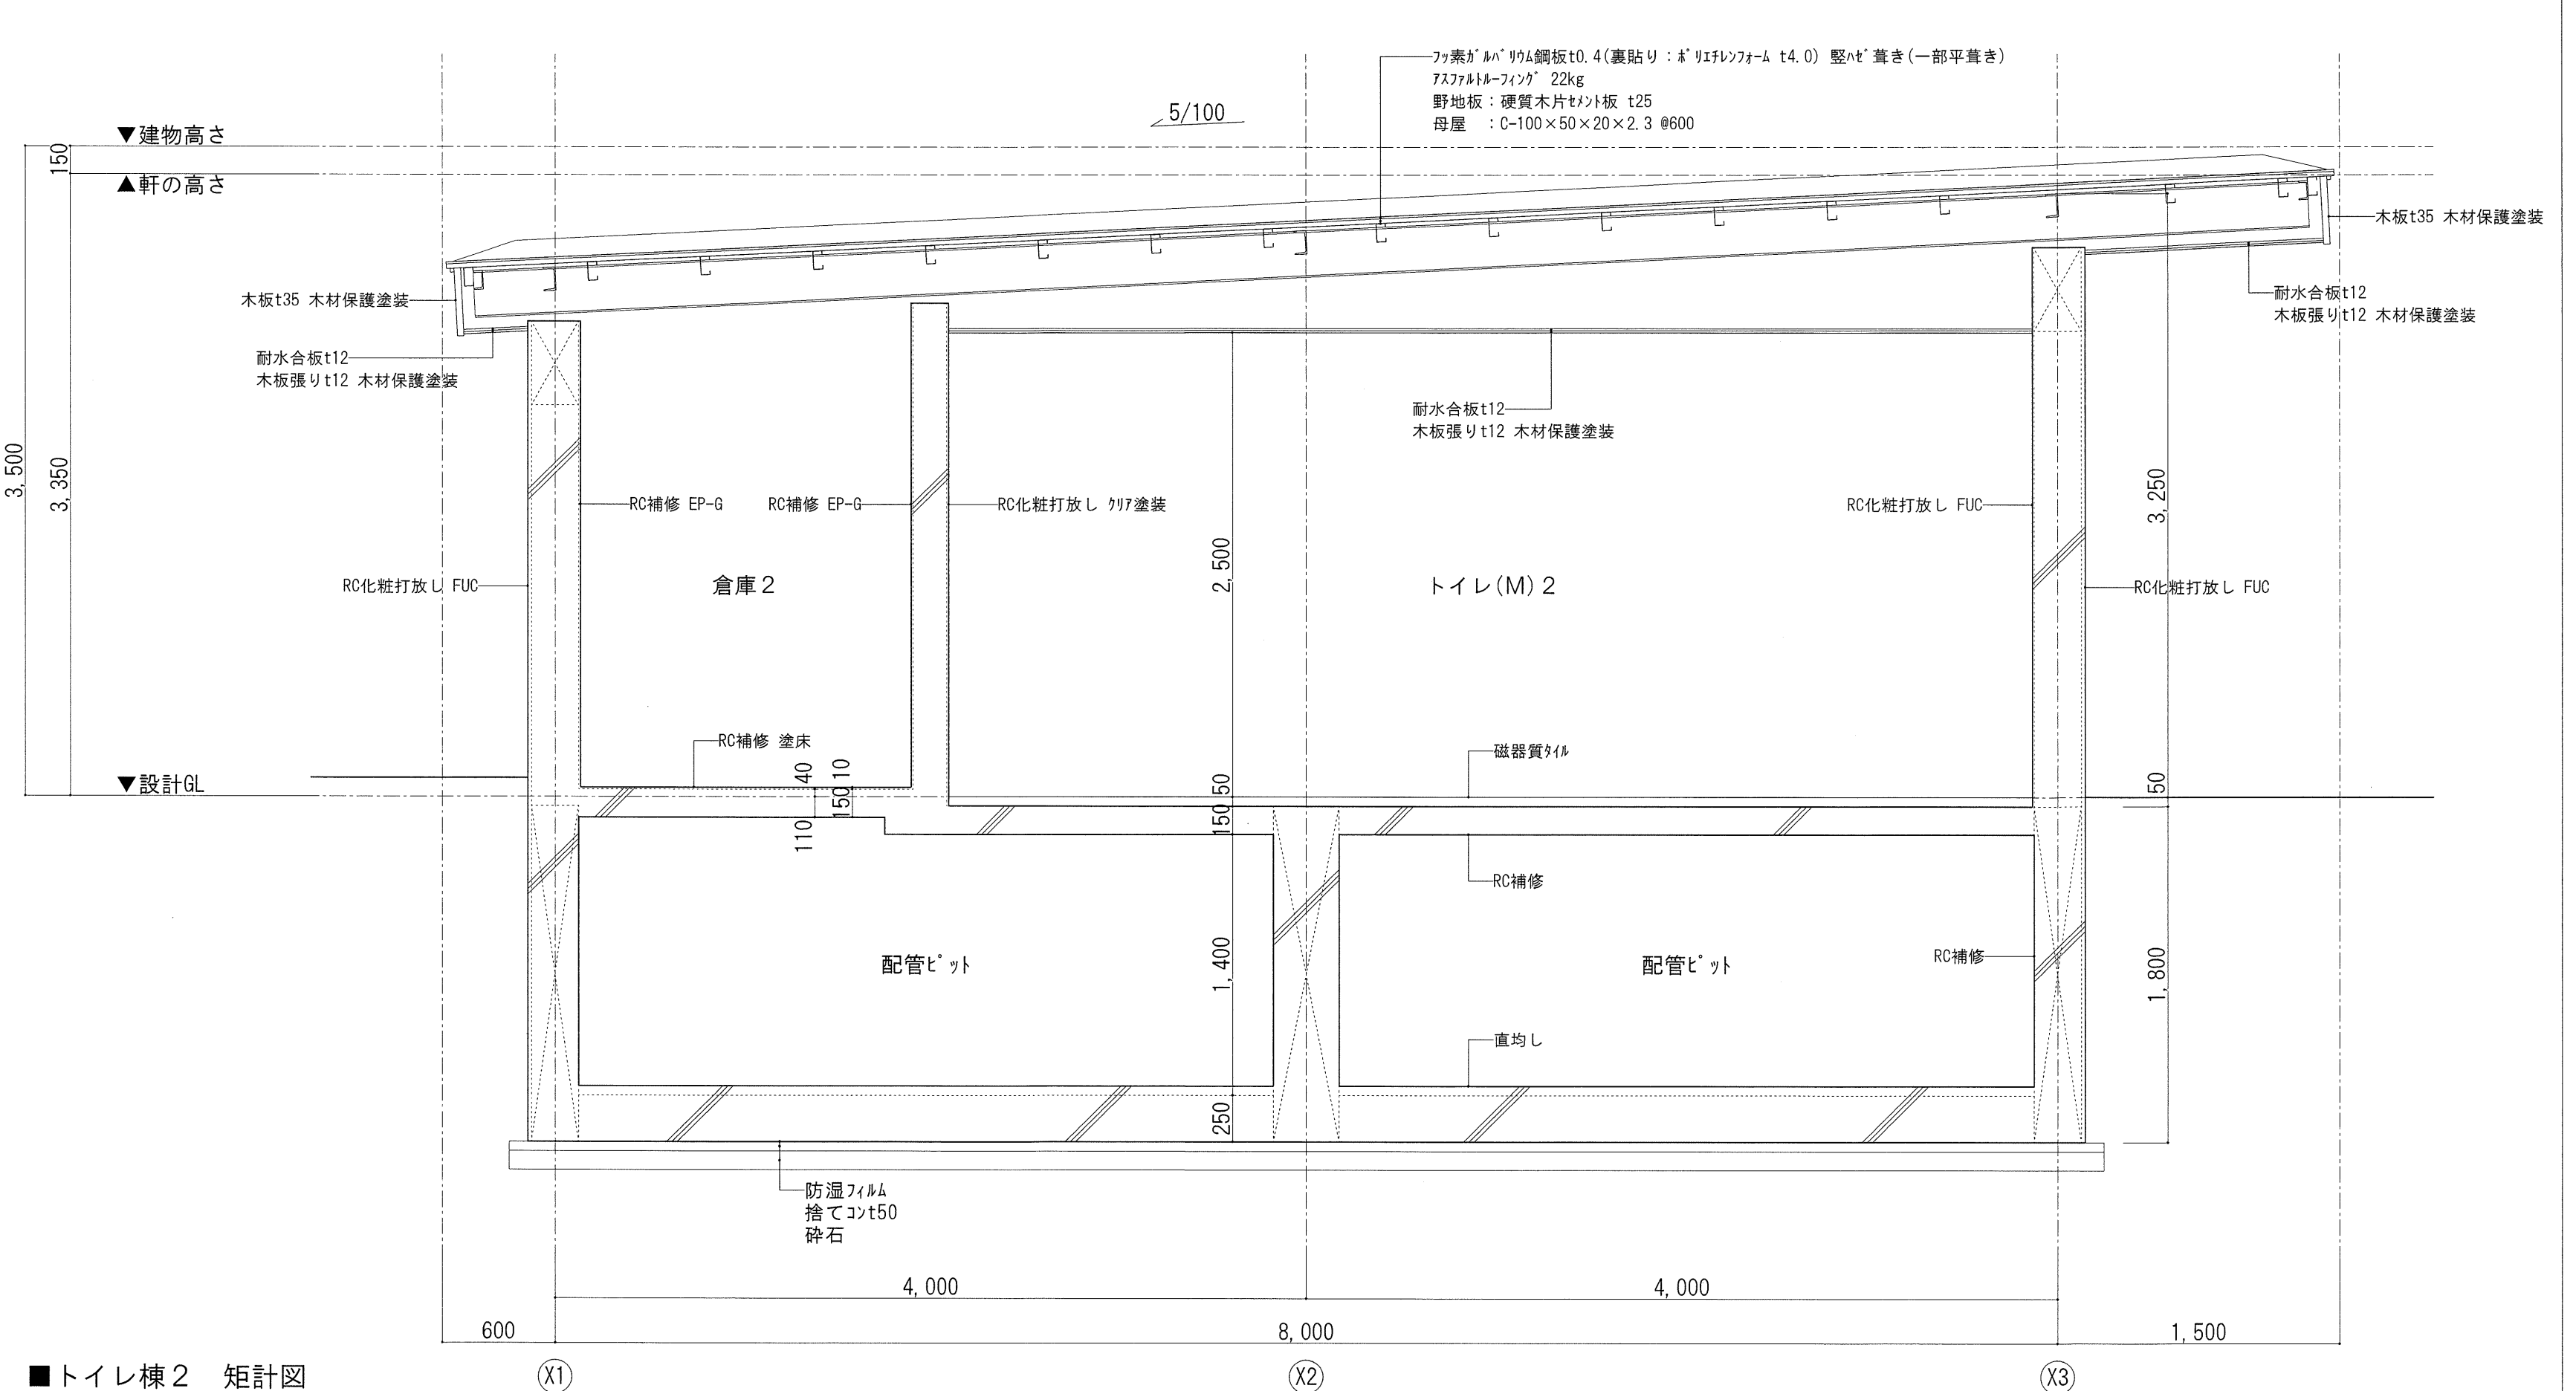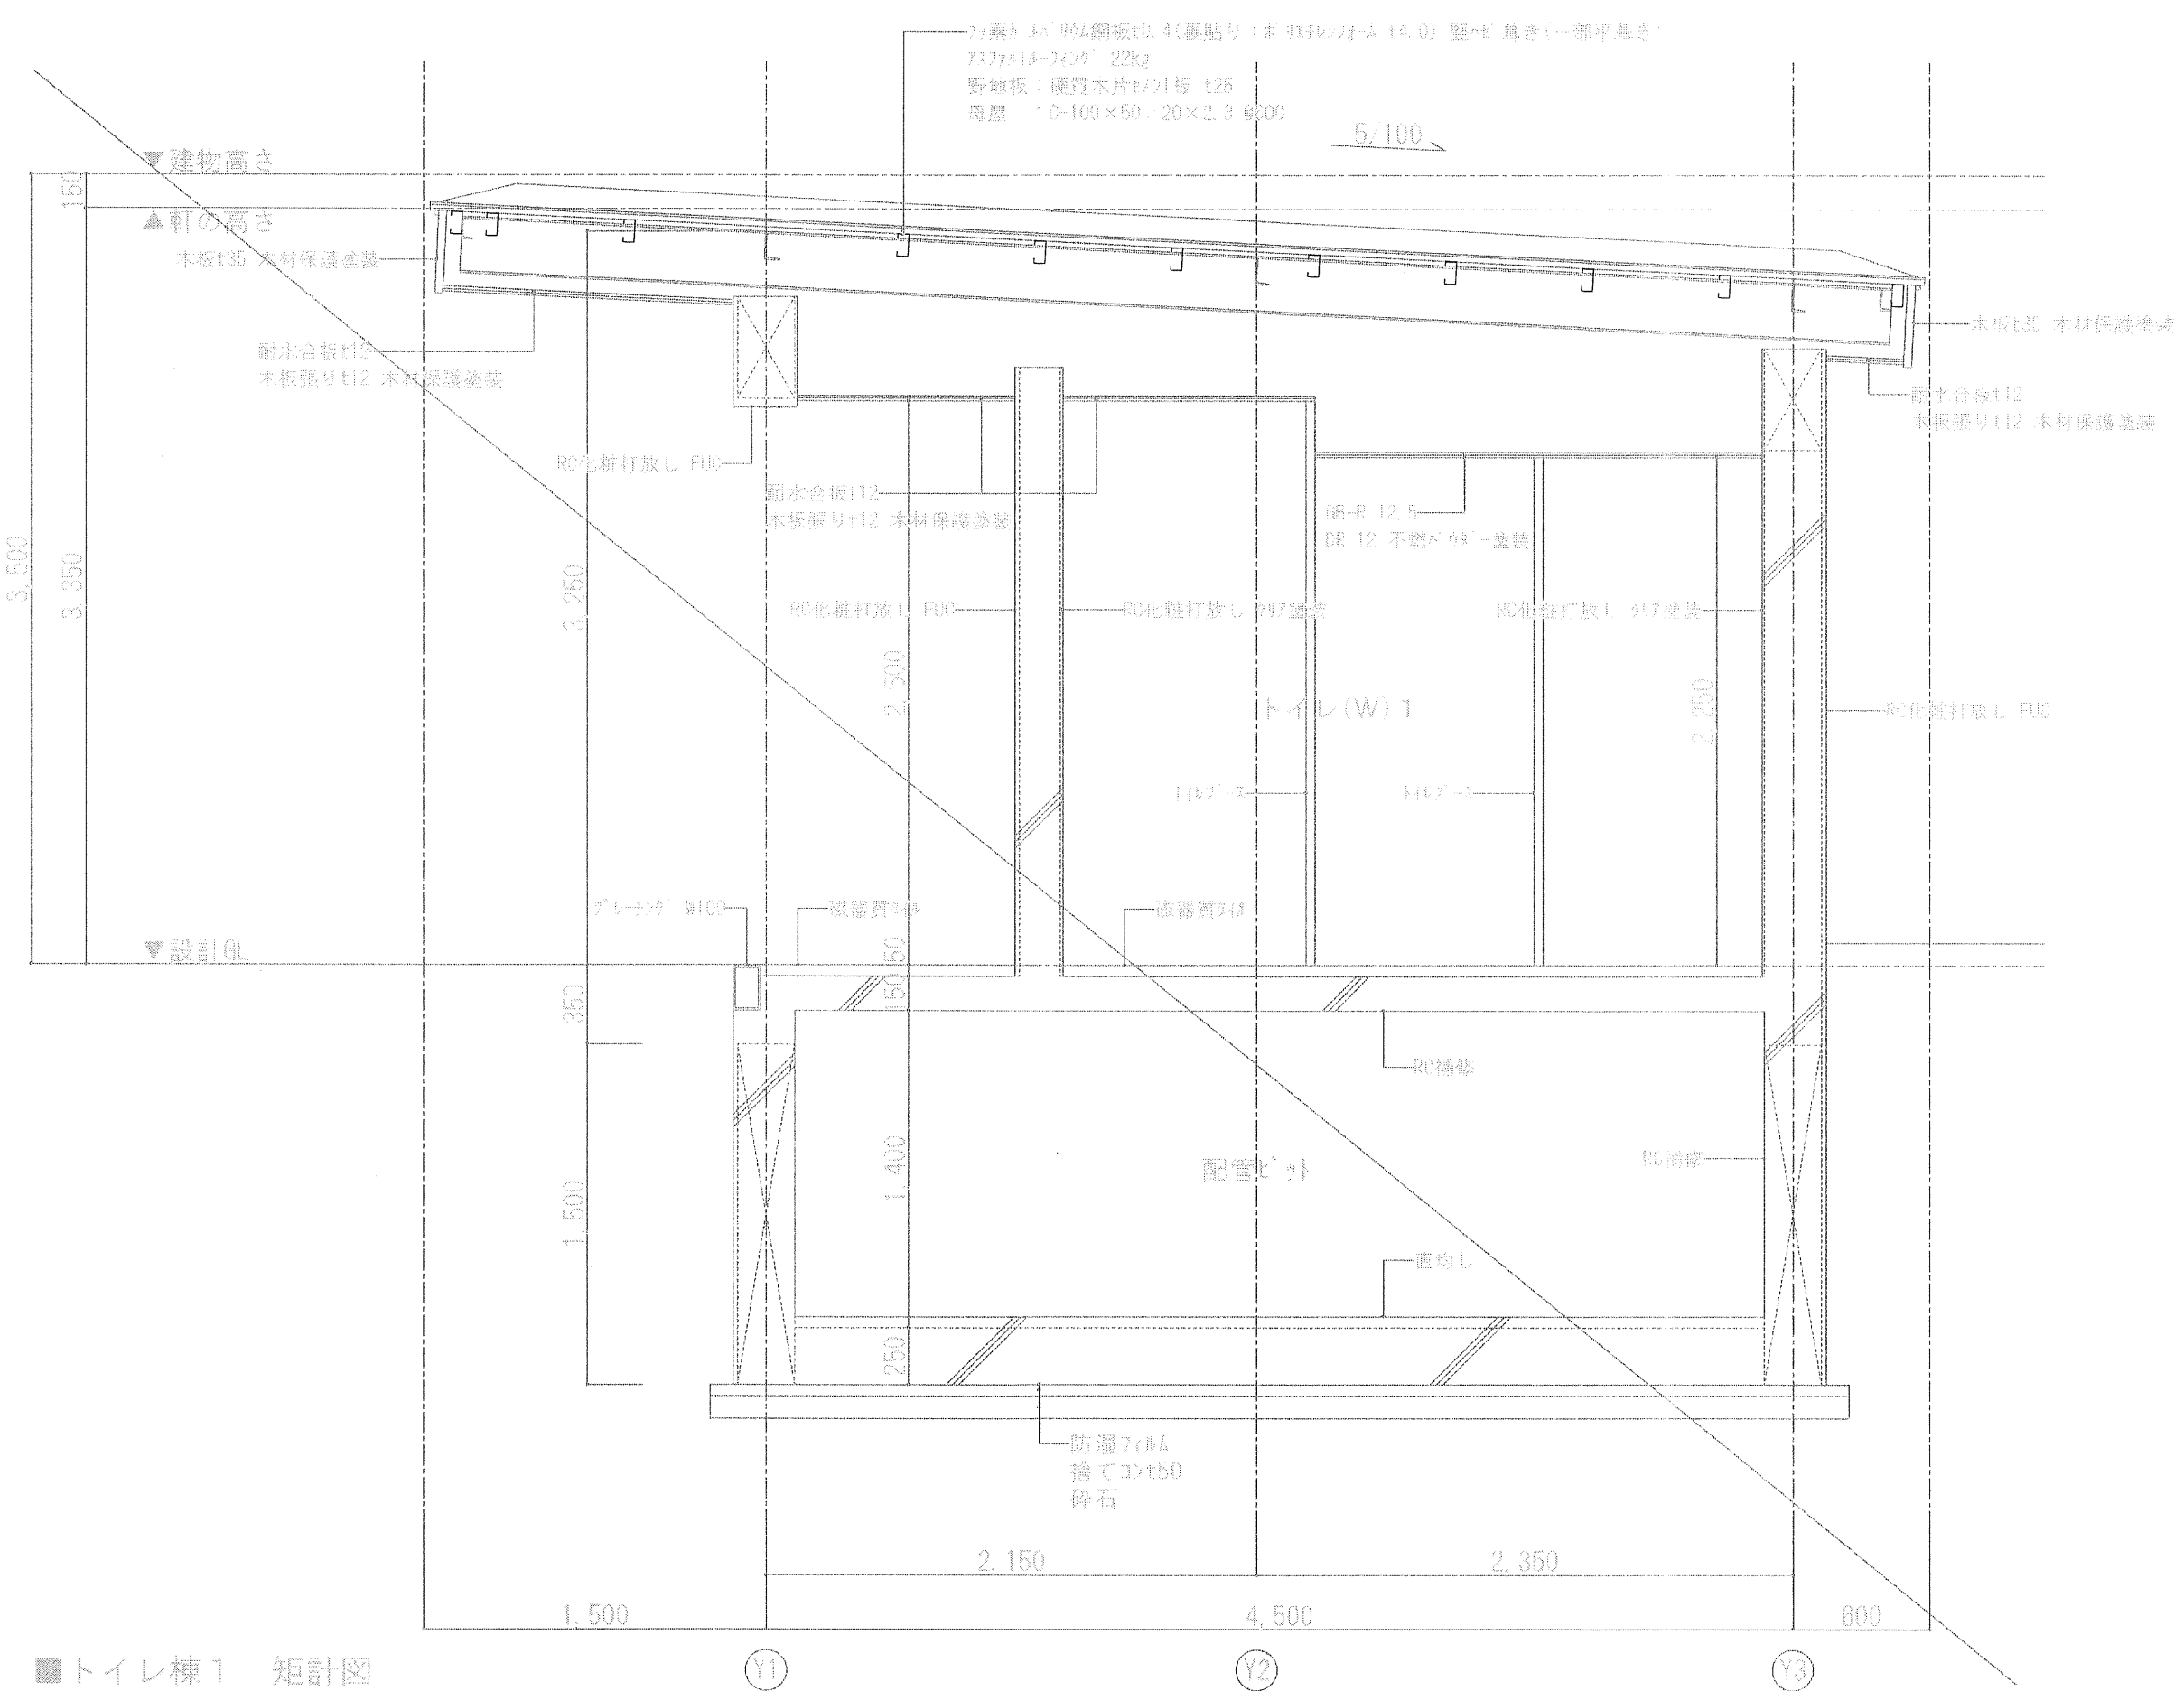




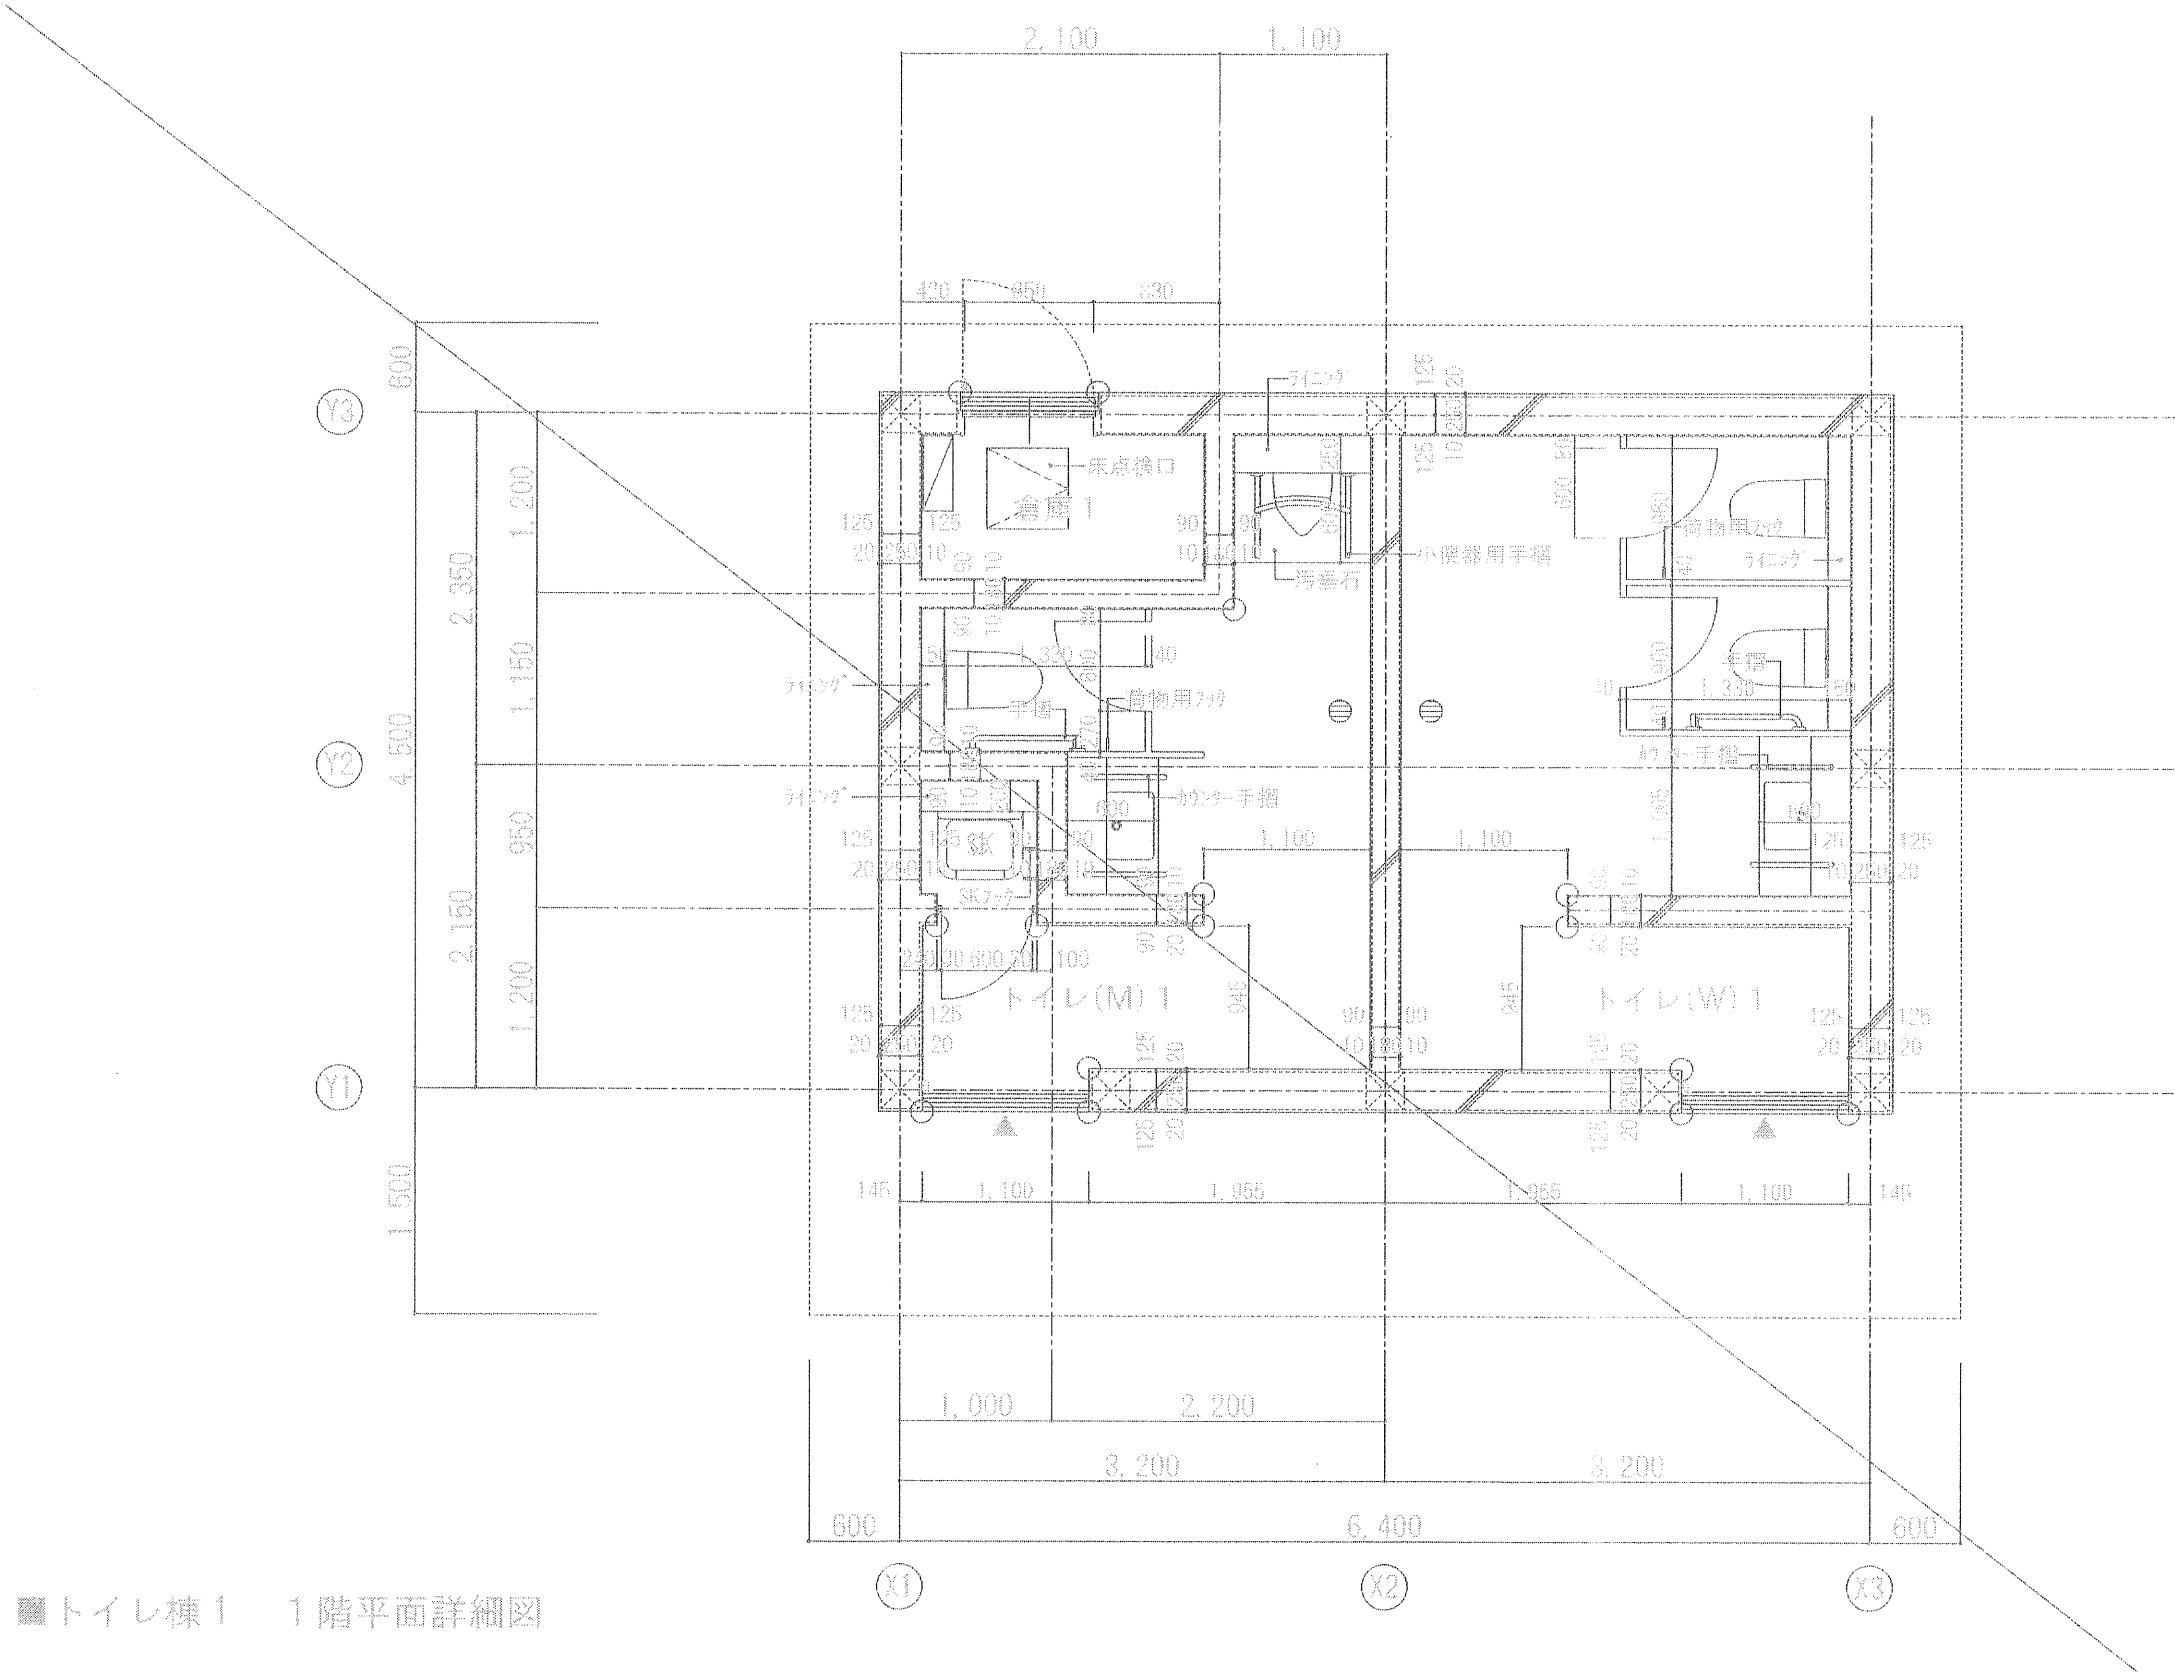


■トイレ棟1 1階平面詳細図

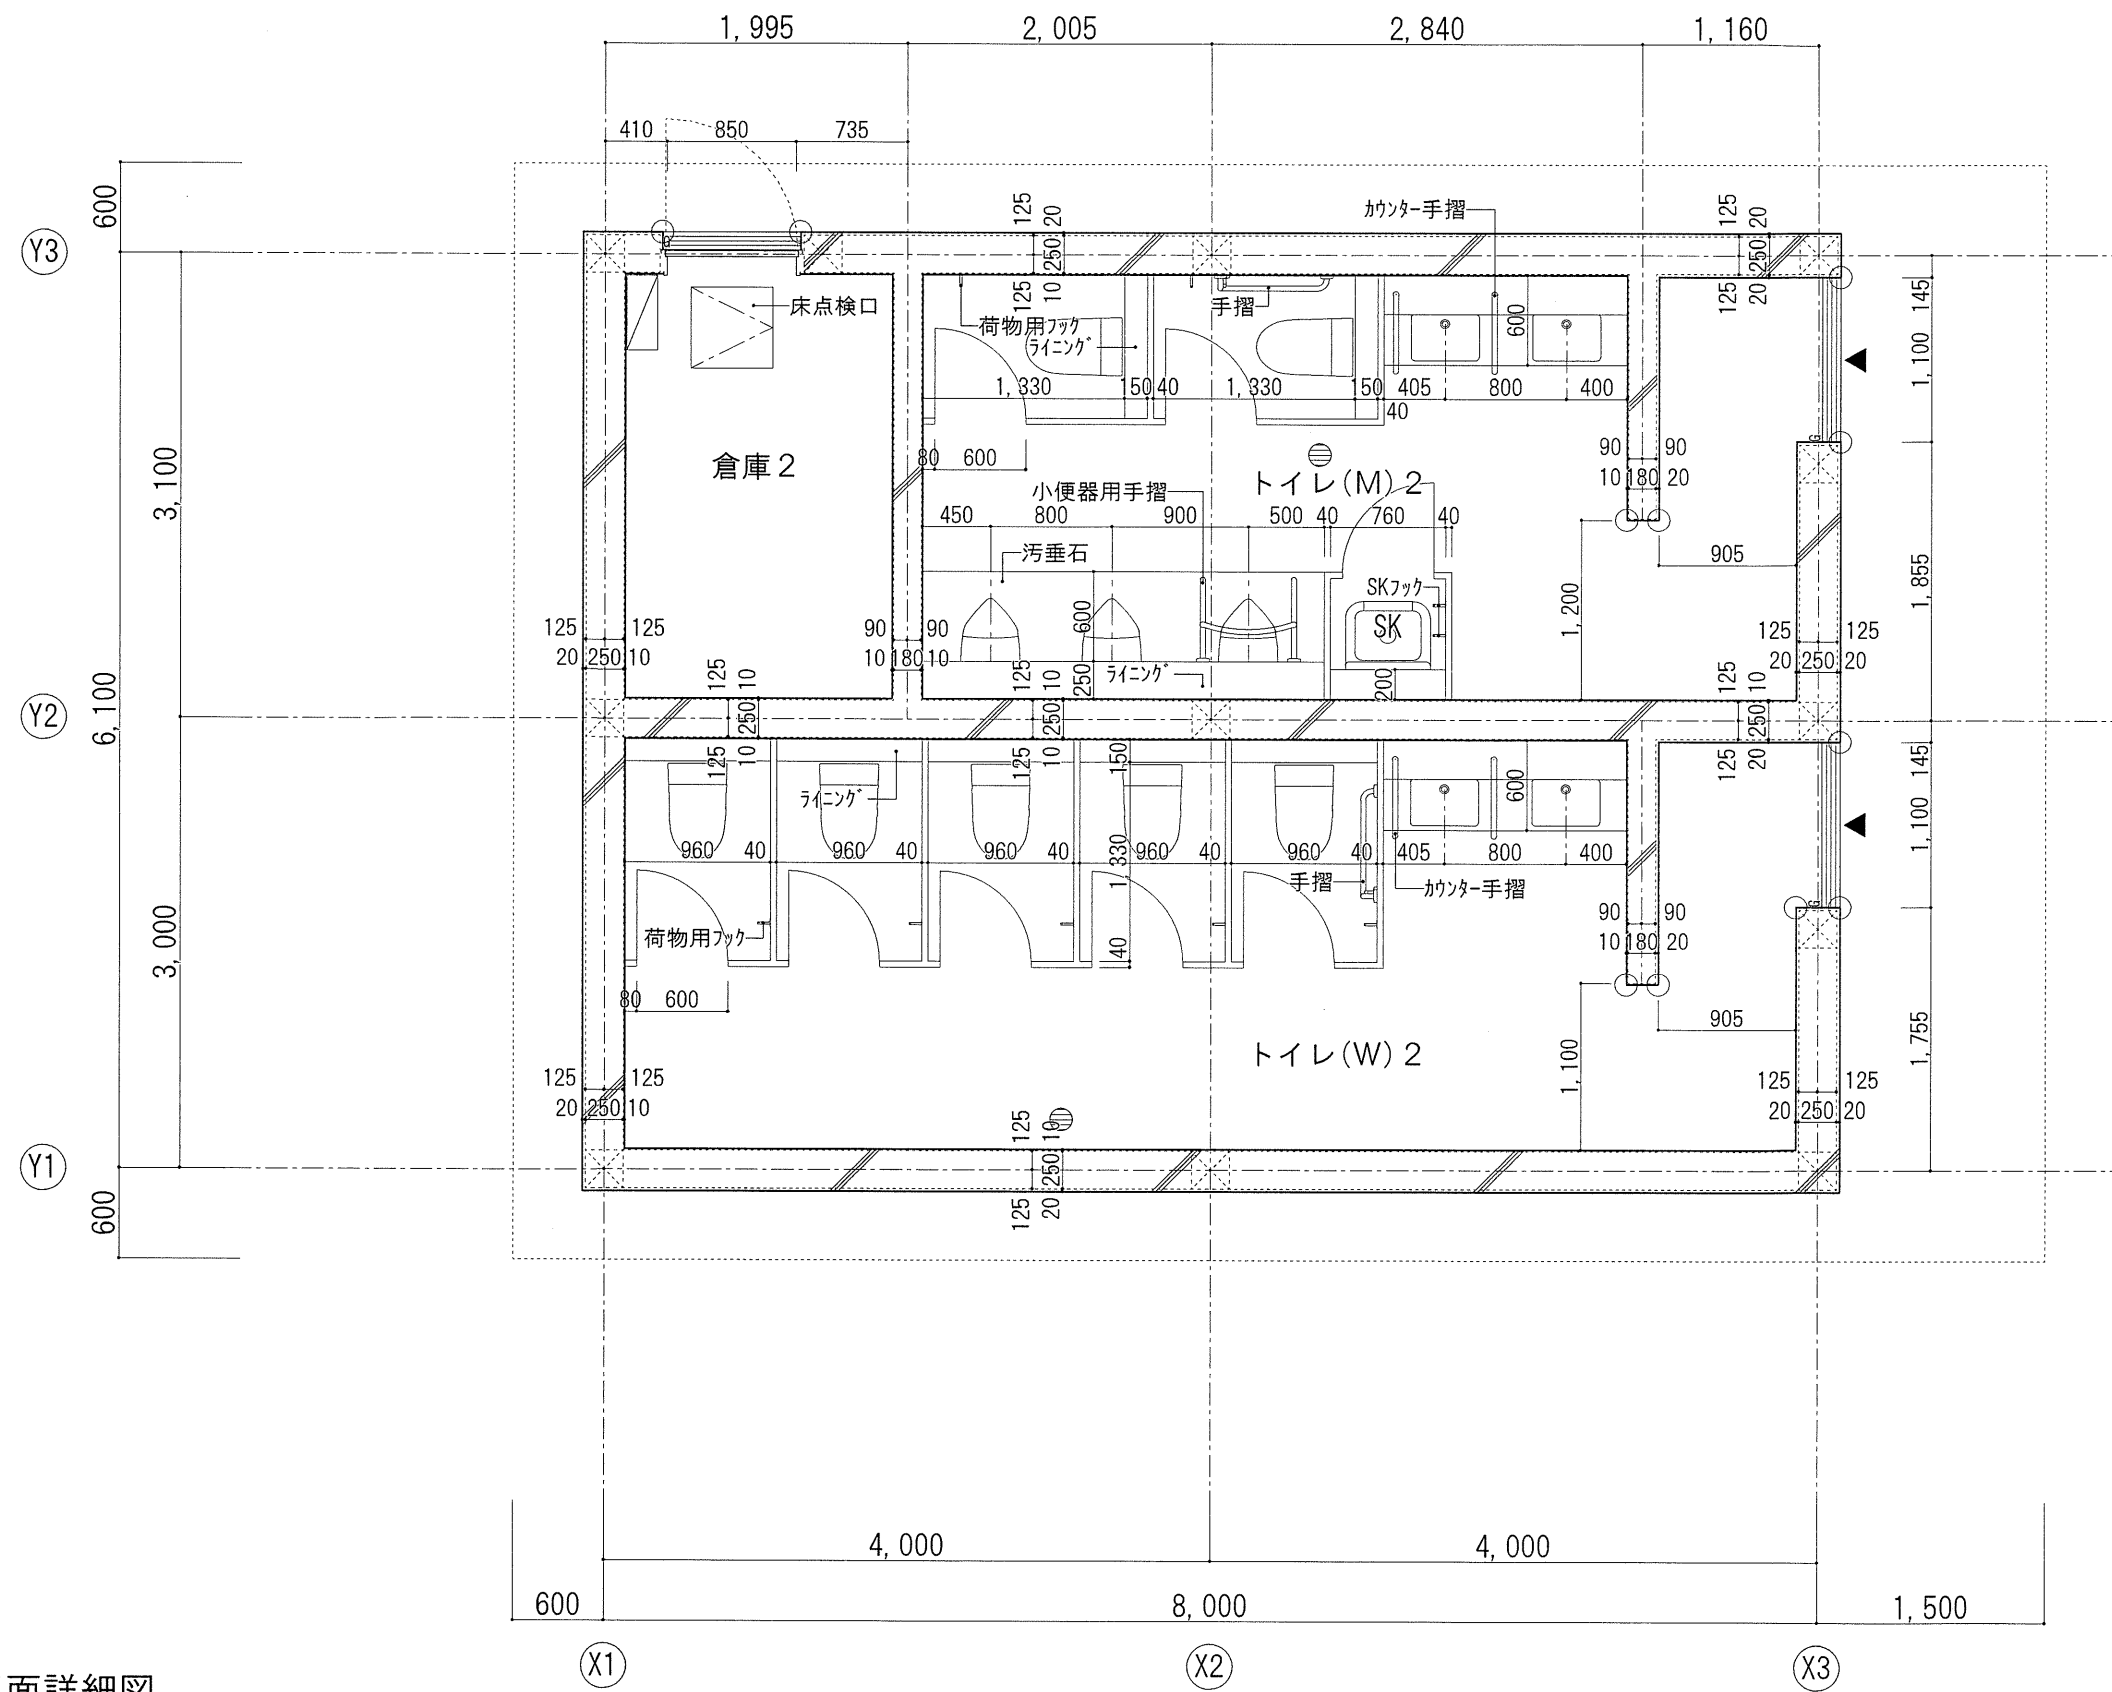

■トイレ棟2 1階平面詳細図

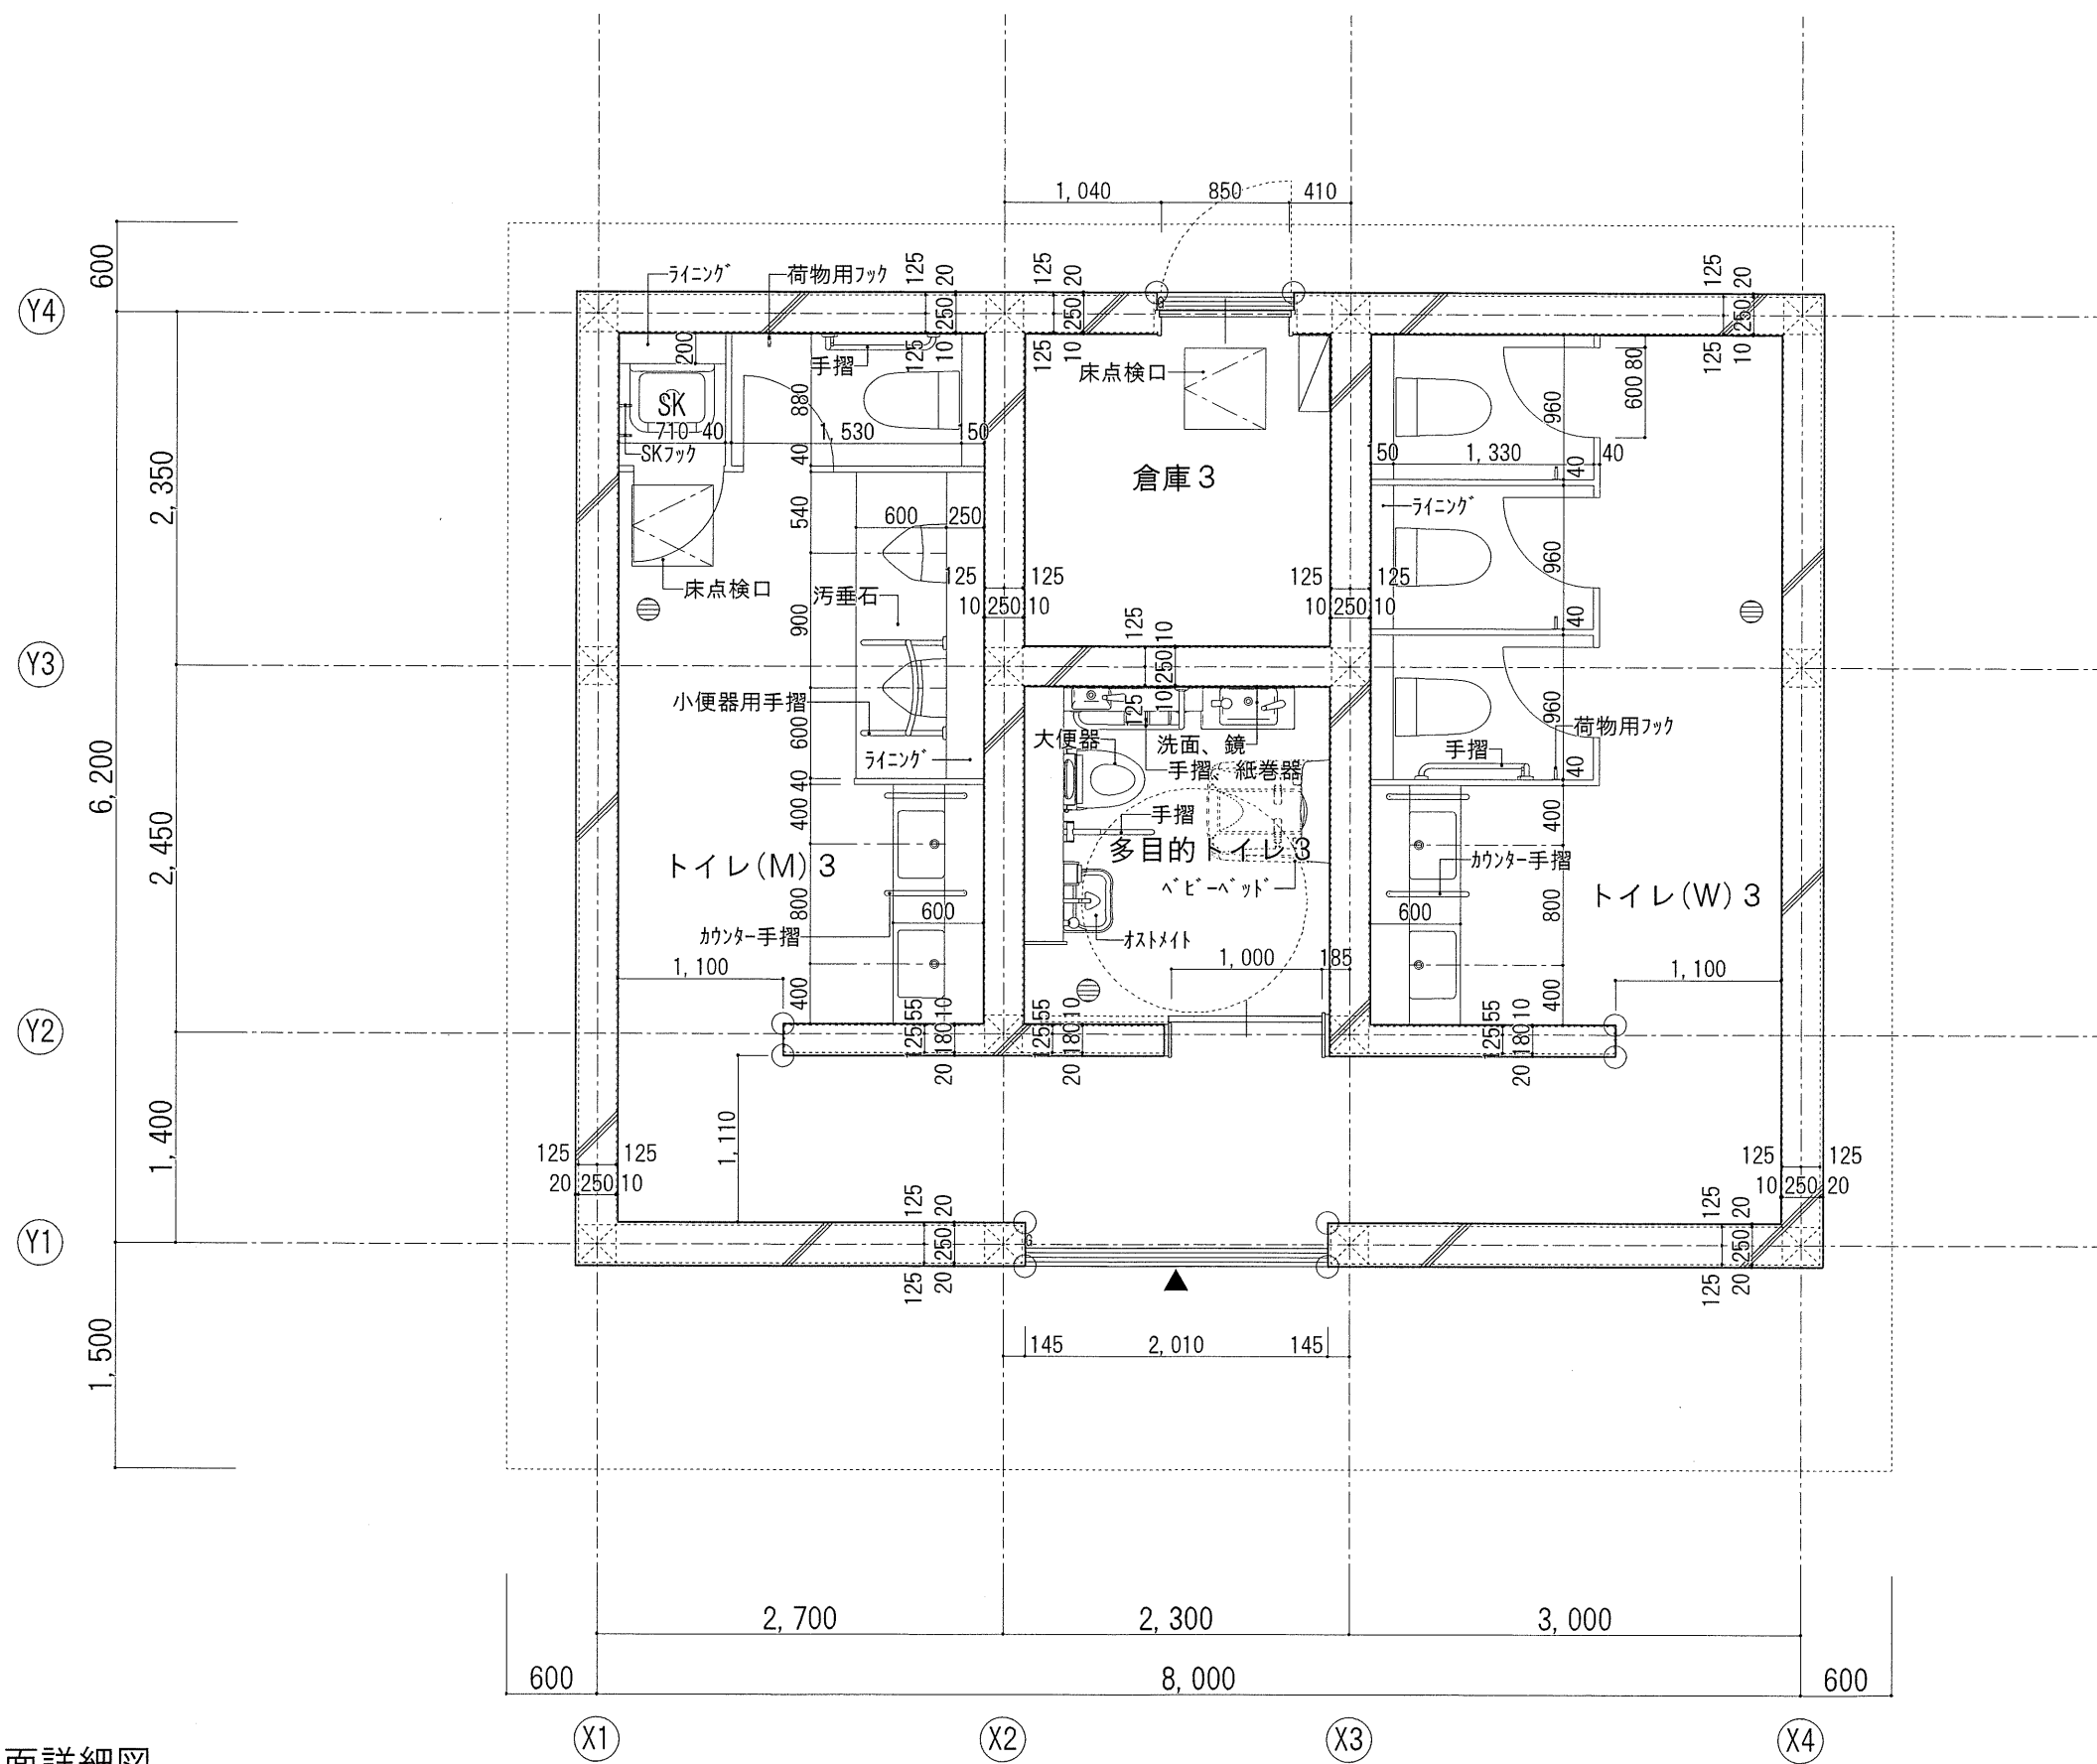


■トイレ棟3 1階平面詳細図

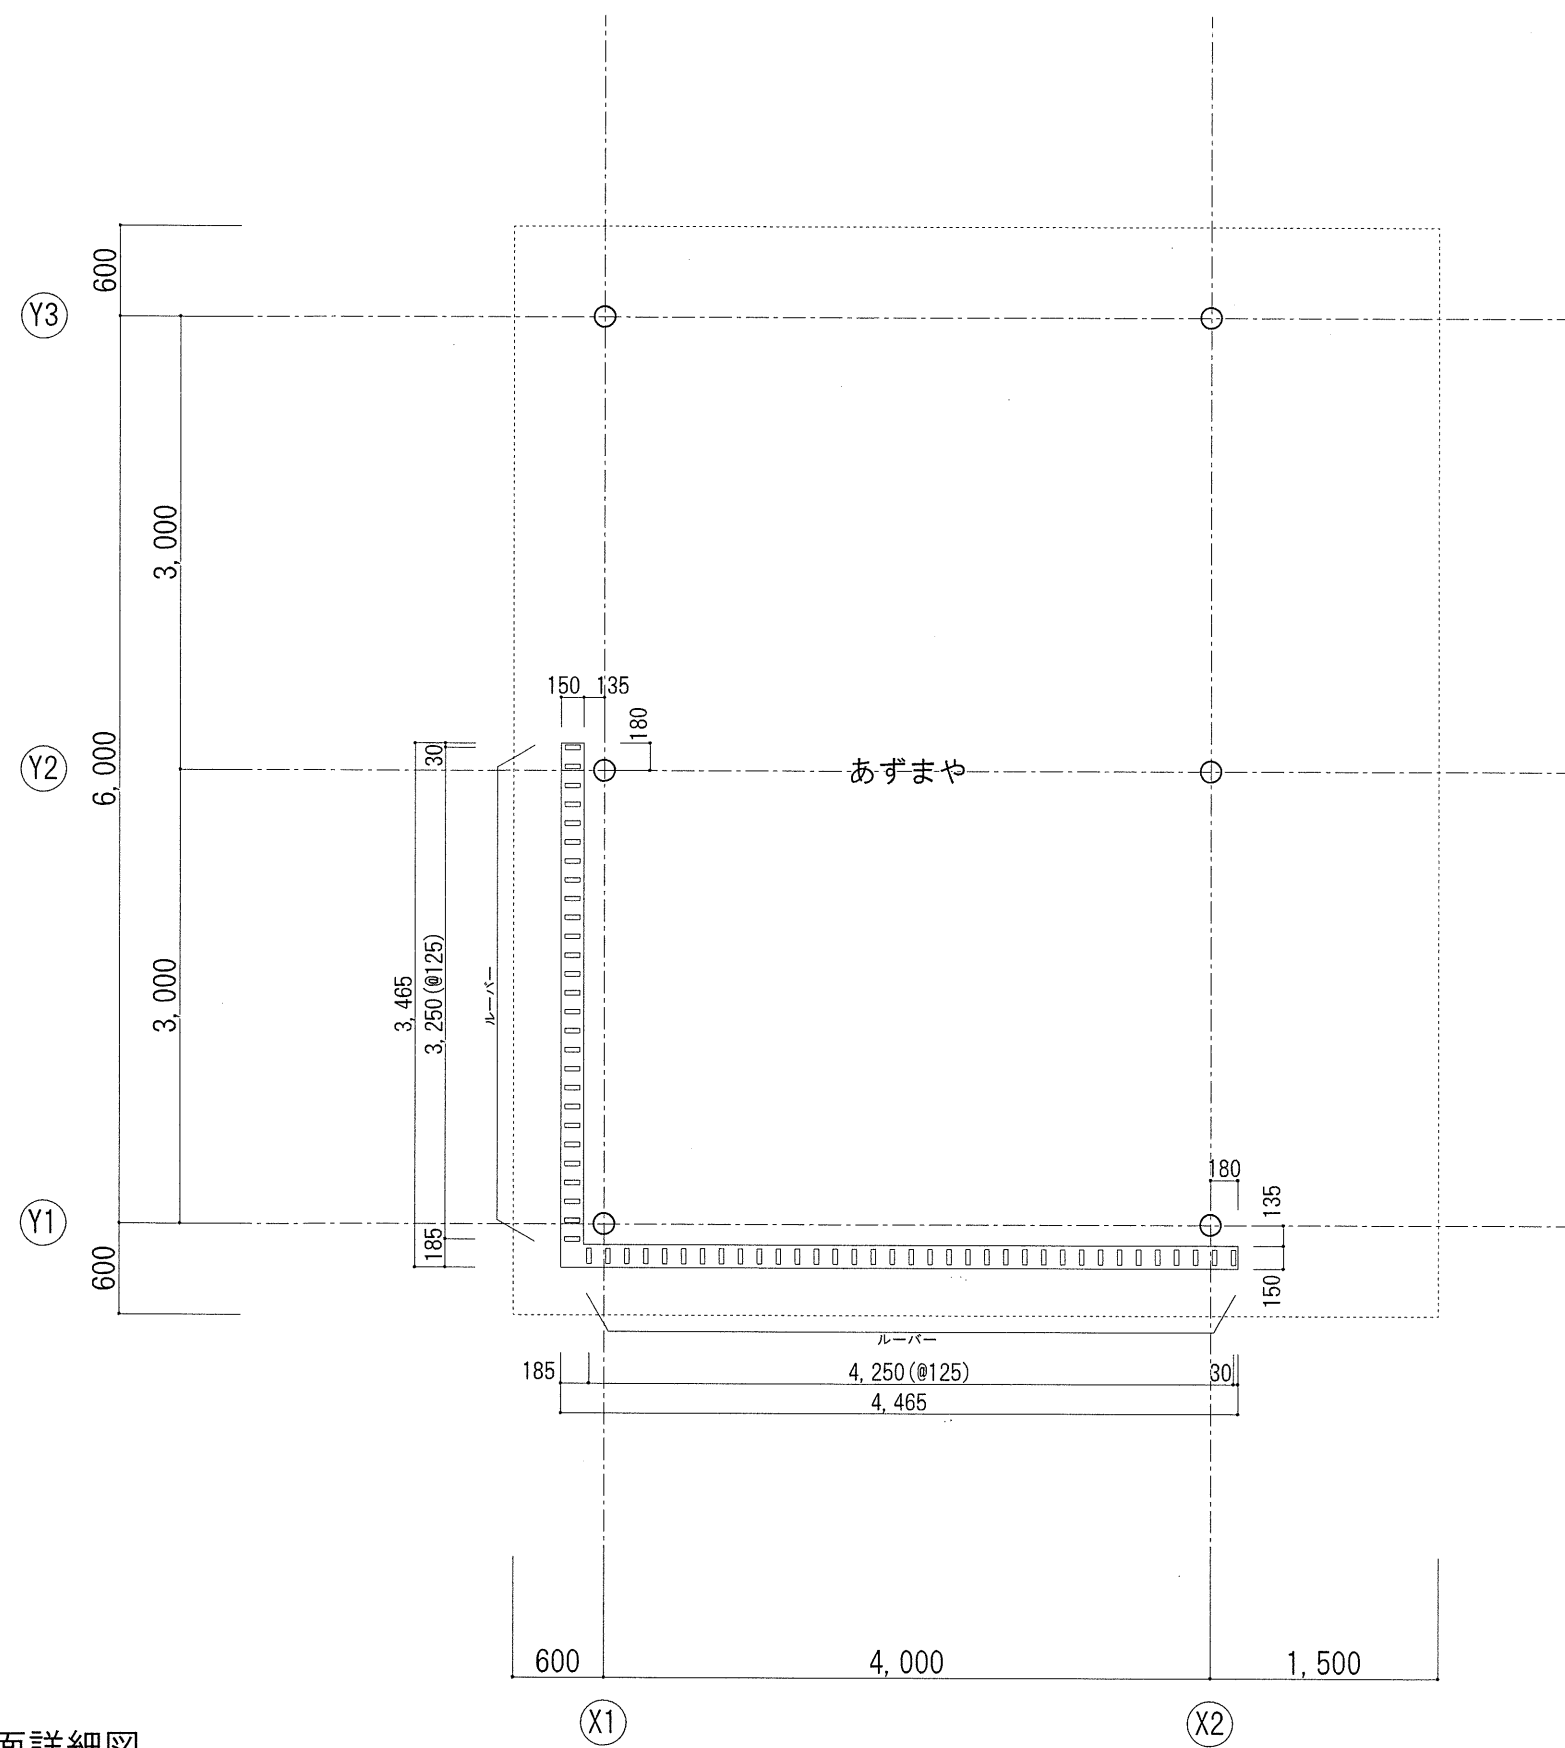


■あずまや1～3 1階平面詳細図

凡例 ○：RC出隅面取位置




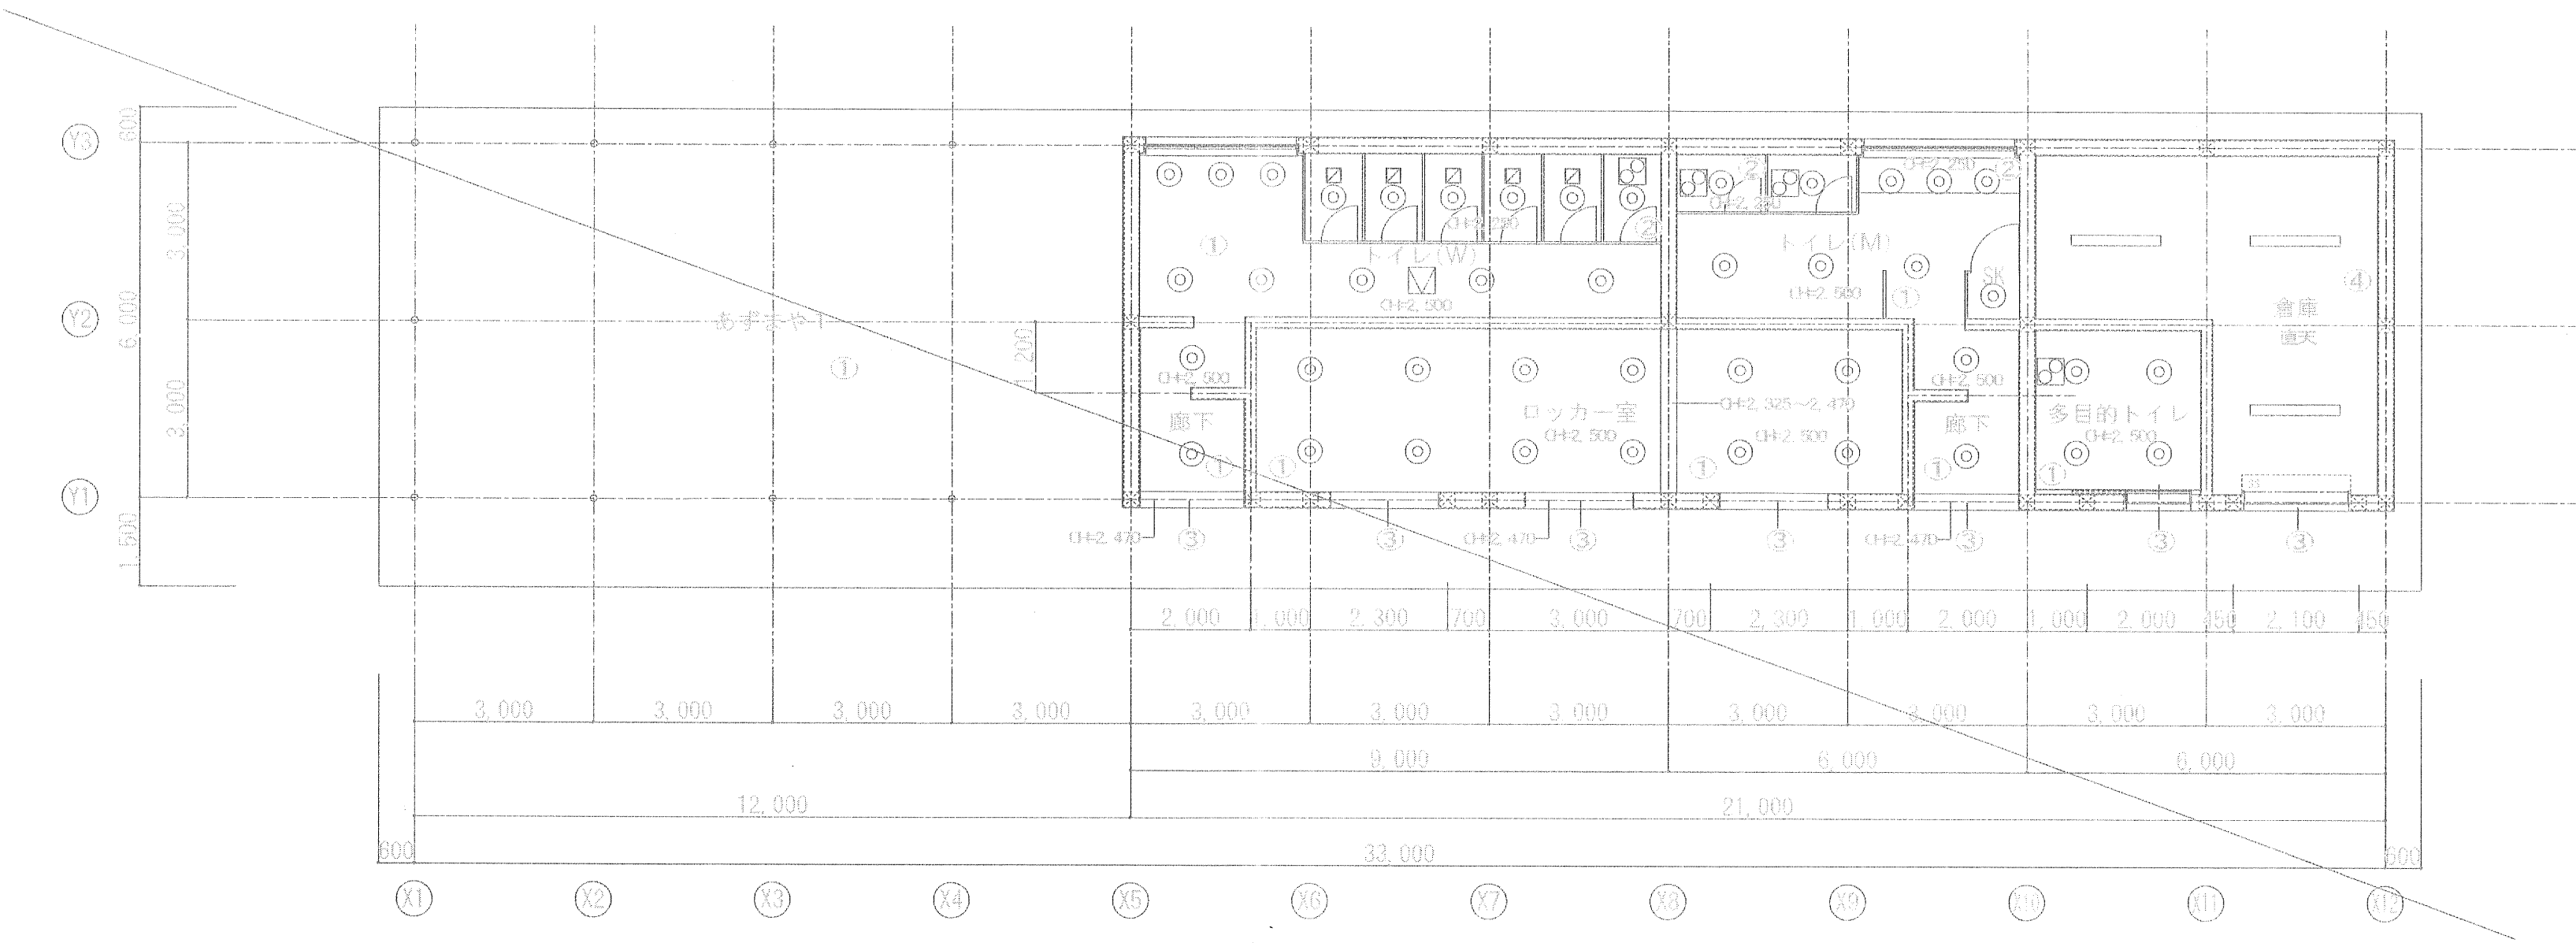


■ロッカー棟 天井伏図

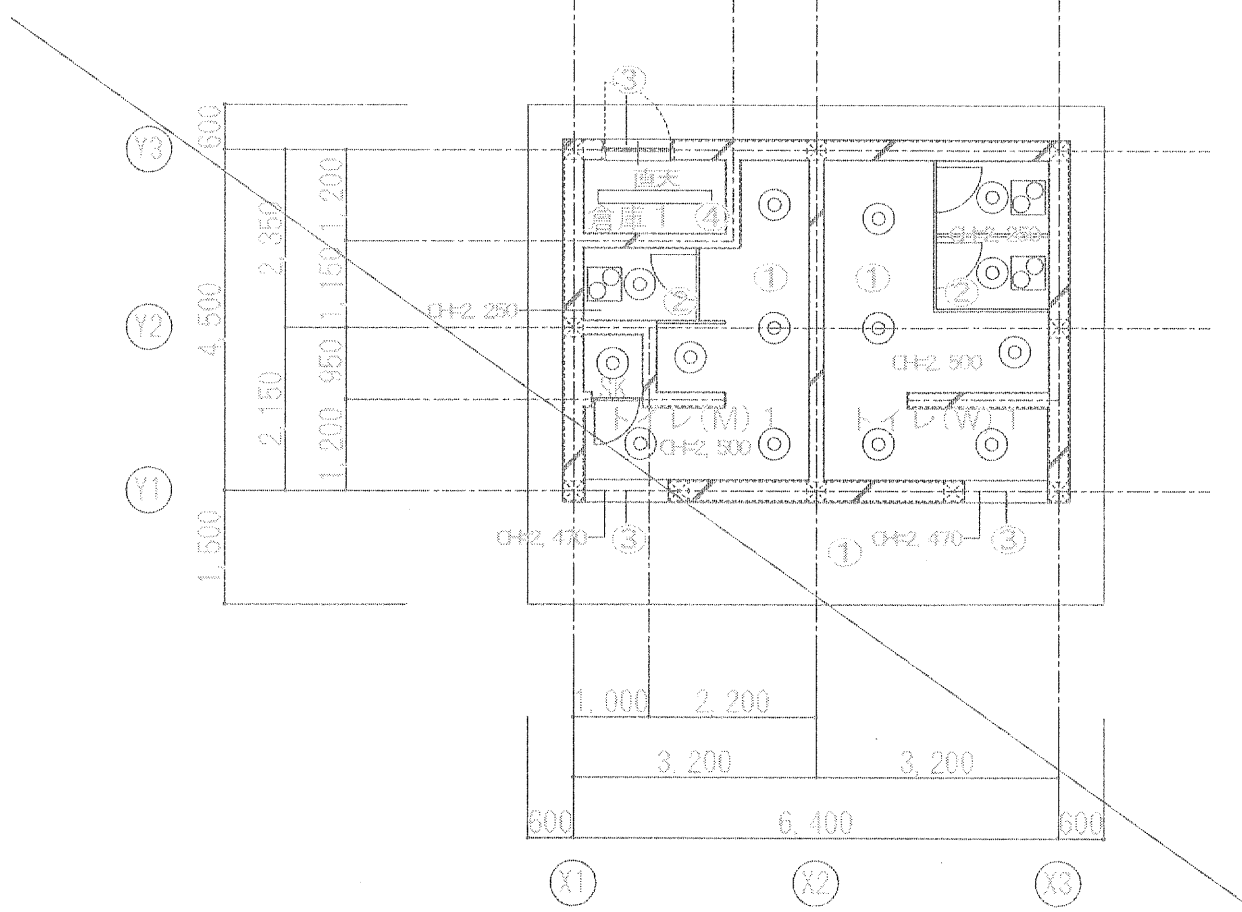


■トイレ棟1 天井伏図

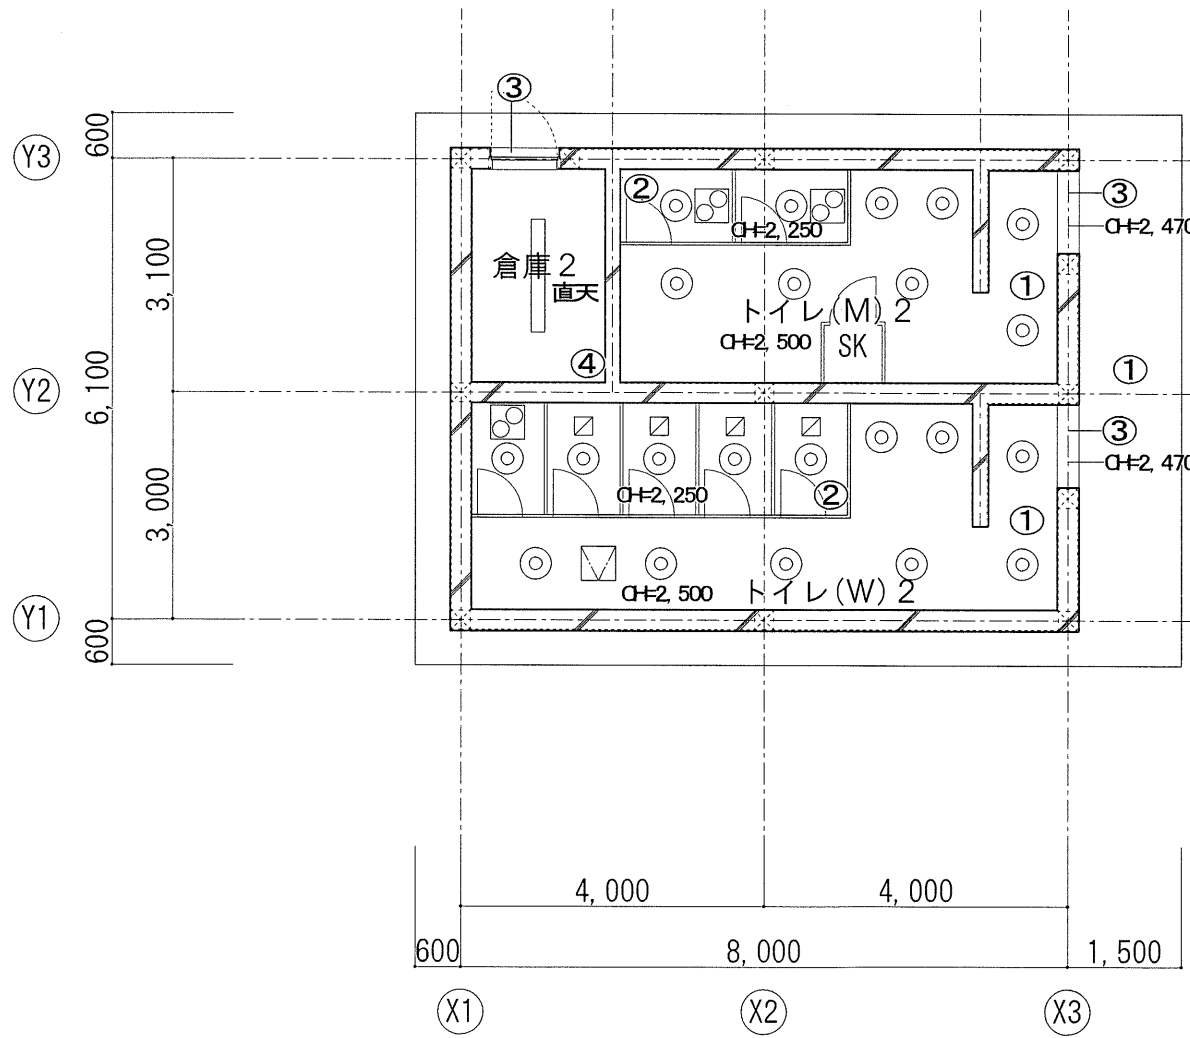

■トイレ棟2 天井伏図

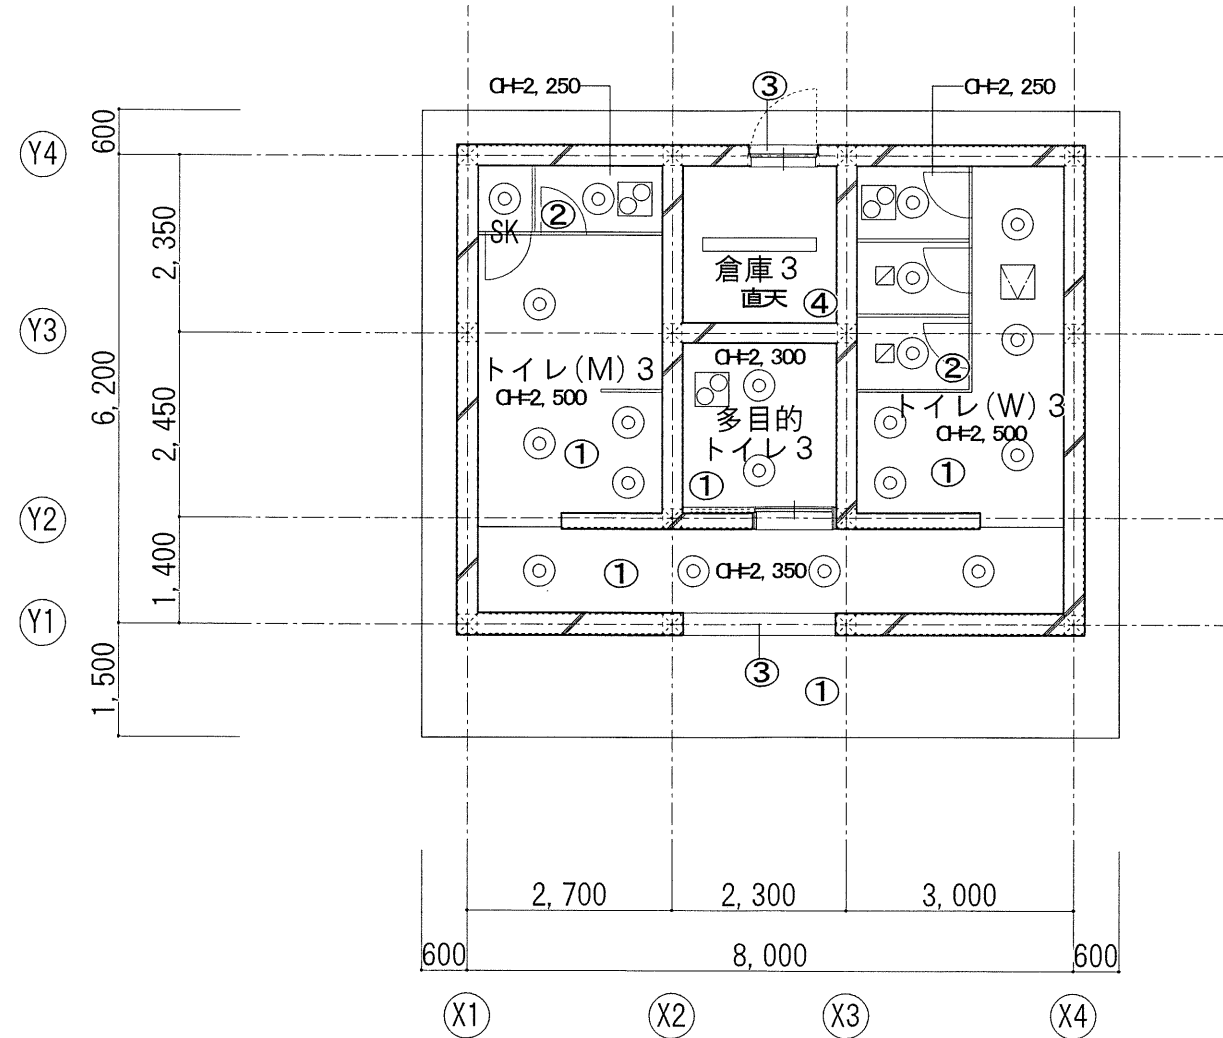

■トイレ棟3 天井伏図

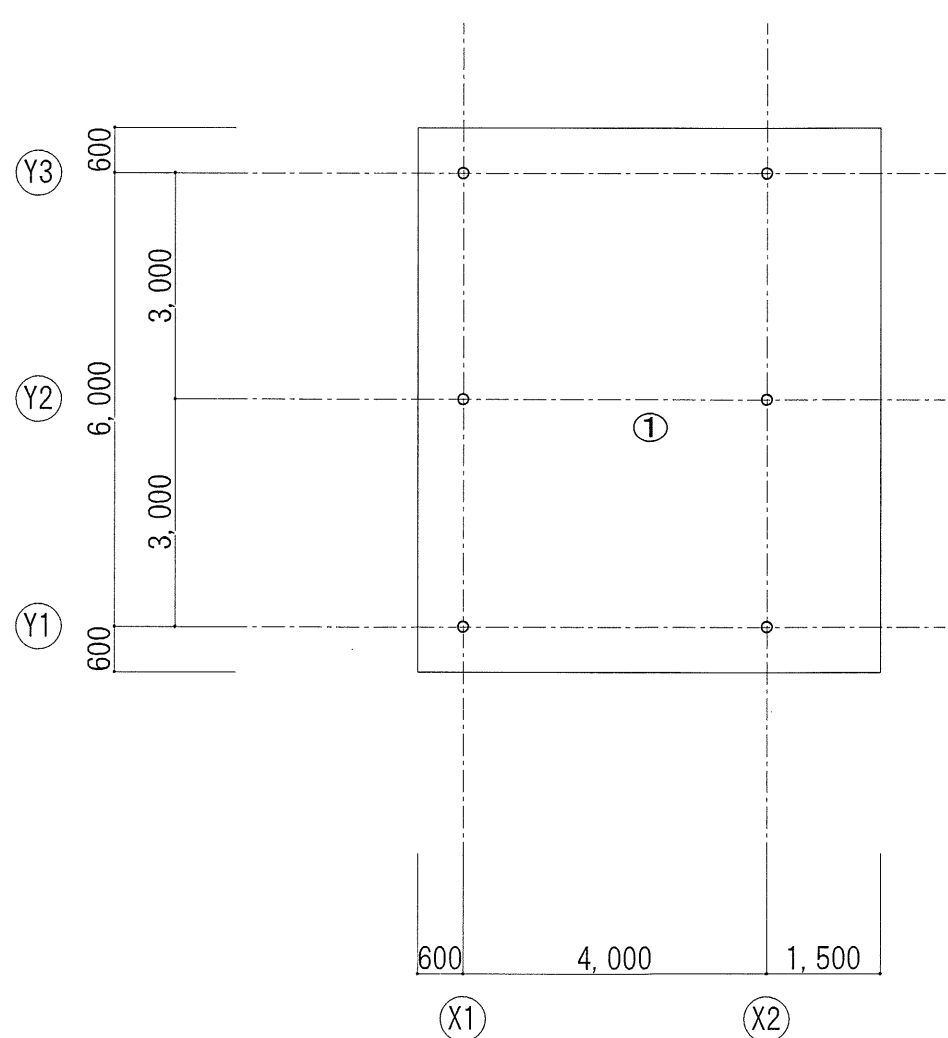

■あずまや1～3 天井伏図


■仕上げ凡例

- ① 耐水合板t12の上 木板張りt12 木材保護塗装  
(※貼り方向は長手方向とする)
- ② CB-R 12.5の上 DR 12 不燃バグー塗装
- ③ RO化粧打放し FUC
- ④ 硬質木片セメント板t25


■凡例

- LEDベース付 位置ボックス無
- LEDライト
- 天井扇(軽量鉄骨天井地下地開口部補強 250x250)
- 吸込口(天井付)(軽量鉄骨天井地下地開口部補強 250x250)
- 天井点検口 450×450



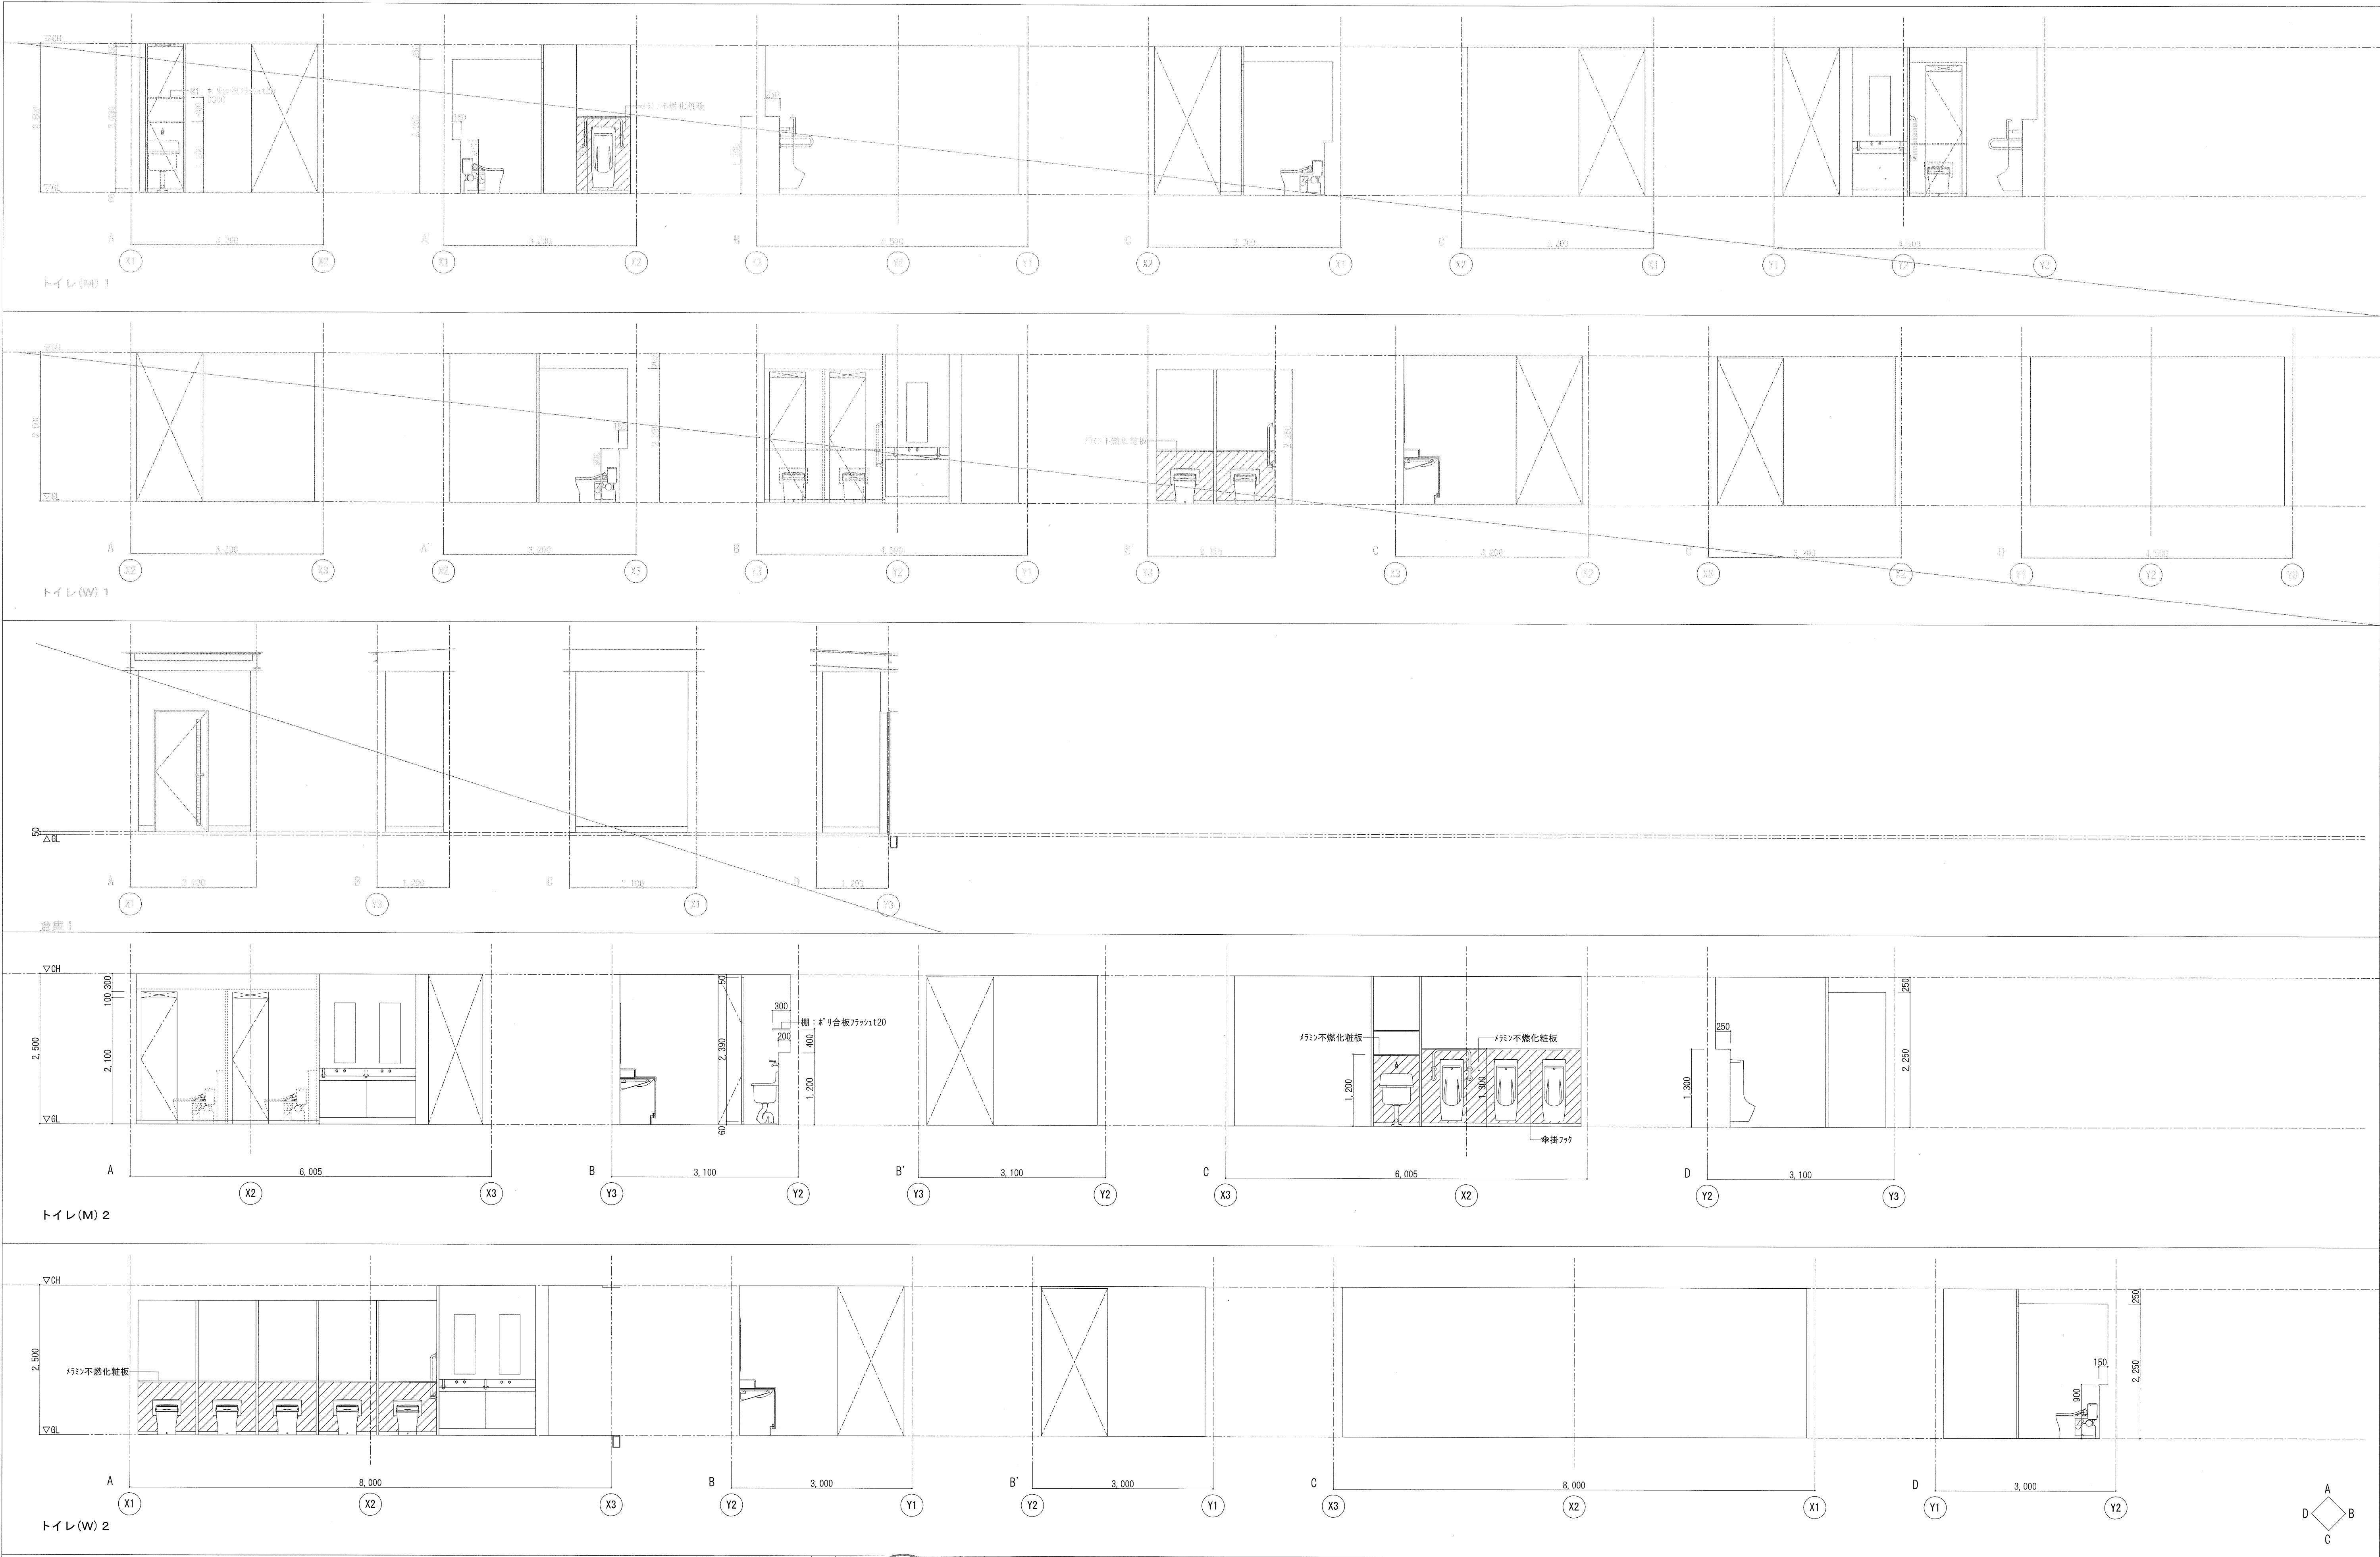







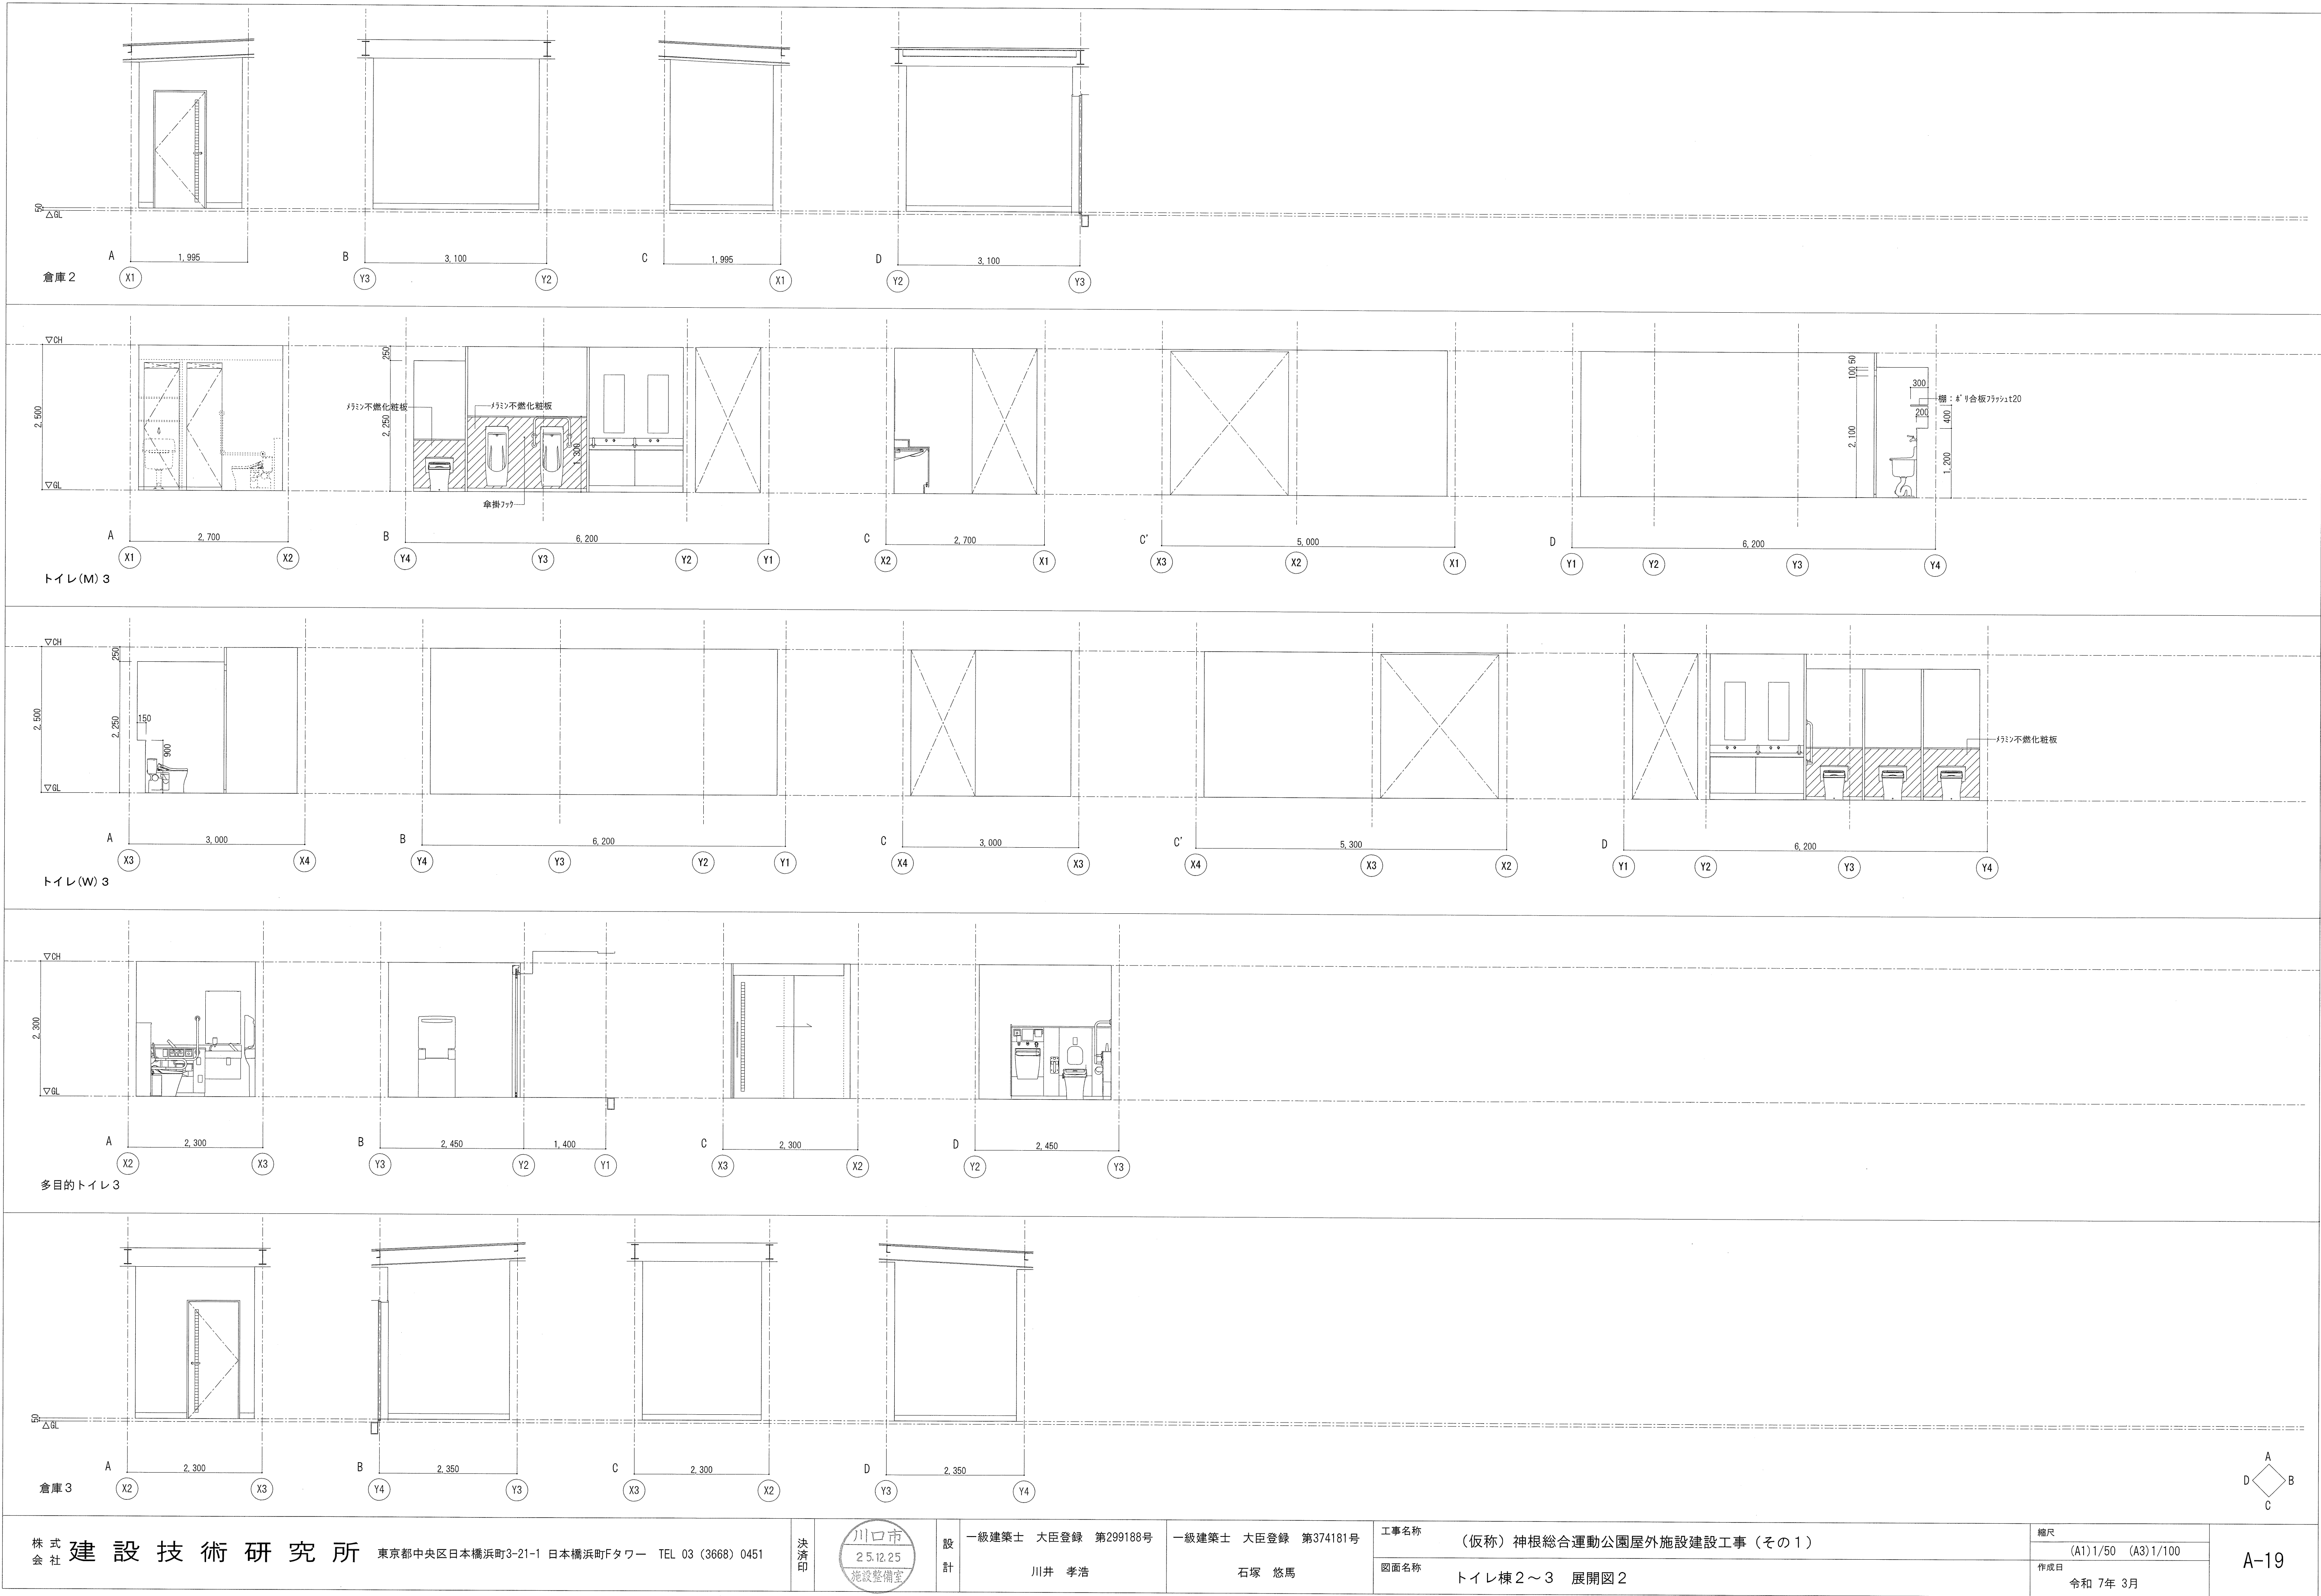



| 建具表共通事項 |                                                                    |  |  |         |   |  |  |  |  |
|---------|--------------------------------------------------------------------|--|--|---------|---|--|--|--|--|
| 総則・凡例   | 1. 建具共通事項は「標準仕様書」及び「特記仕様書」に記載なき項目、又は補足する共通事項を示し、「建具表」に特記なき限り以下とする。 |  |  | 仕上<br>げ | ・特記無き限り枠の仕上げは建具・扉の仕上げに準ずるものとする。                                                                    |  |  |  |  |
|         | 2. 建具表各欄の表記は下記による。                                                 |  |  |         | ・特記無き限り、以下に指定する仕上りは、各建具種別ごとの枠・扉・障子に共通して適用する。                                                       |  |  |  |  |
|         | □：特記された内容にて規定する。<br>―：特記しない。<br>＊：メーカー標準仕様による。                     |  |  |         | ・A D、A W、A Gは特記無き限りBー2種とする。<br>但し、樹脂複合アルミ製建具はカラーとする。                                               |  |  |  |  |
| 防火規制    | 3. 防火規制は、建具表による。                                                   |  |  | 窓       | ・S D、S W、S Gは特記無き限り以下とする。                                                                          |  |  |  |  |
|         | 4. 建具表中、形状欄にある記号は、枠廻り形状詳細図・省振り形状詳細図・開口部分詳細図の検索番号を示す。               |  |  |         | 外部建具：2ーA S E（建具枠は SUS製2ーA S E仕上とする）<br>内部建具（一般部）：SOP（水廻り）は2-U E<br>・S Sは特記無き限り以下とする。               |  |  |  |  |
|         | 5. 特記無き限り建具の仕様・附属金物は標準仕様とし、標準仕様からの変更・追記事項は建具表に表記するものとする。           |  |  |         | 上部電動式シャッター（管理区面用シャッター）：粉体塗装<br>上部手動式シャッター（防火区面用シャッター）：亜鉛メッキ鋼面のまま<br>・W D、W W、W Fの仕上げは建具表に準ずるものとする。 |  |  |  |  |
| 建具検索符号  | 6. 建具表姿図は、特記無き限り外部建具は外部からの外観図を示し、内部建具は廊下側からの内観図を示す。                |  |  | 扉       | ・アルミ製建具がモルタル又は異種金属に接する部分には絶縁を行うものとする。                                                              |  |  |  |  |
|         |                                                                    |  |  |         | ・サッシ下枠には、結露排水機構（逆流防止弁付き）を設ける。                                                                      |  |  |  |  |
|         |                                                                    |  |  |         | 排水孔は原則内外とも2か所以上設ける。                                                                                |  |  |  |  |
| 表示略号    | 速燃性能認定建具は、以下の速燃性能基準を満たすこと。                                         |  |  | ガラス     | ・運窓建具の長手方向の枠には、伸縮継手を設けるとともに、上下枠のアンカー金物は接合部でスライドできる機構とする。またすべり材をはさむなど発音防止処理を行う。                     |  |  |  |  |
|         | 防火戸（開き扉）：国土交通省告示第2564号 ーに適合した防火戸とすること。                             |  |  |         | ・サッシのジョイント部にはキャッチパンを設けて、万が一の漏水時に建物内に水が浸入することを防ぐ。                                                   |  |  |  |  |
|         | シャッター・防火引戸等：国土交通省告示第2564号 別記に定める速燃性能試験方法に合格した速燃認定品とすること。           |  |  |         | ・片引き窓・両抽片引き窓・パイパス窓は特記無き限り外動タイプとする。                                                                 |  |  |  |  |
| 材料      |                                                                    |  |  | 扉       | ＜附属金物＞                                                                                             |  |  |  |  |
|         |                                                                    |  |  |         | ・建具にはメーカー標準の附属金物一式を含むものとする。                                                                        |  |  |  |  |
|         |                                                                    |  |  |         | ・附属金物はサッシ色合せとし、焼付塗装は不可とする。                                                                         |  |  |  |  |
| 仕上      |                                                                    |  |  | ガラス     | ・スライディング窓（引違い窓、片引き窓等）には回転式指詰め防止ストッパーを設ける。                                                          |  |  |  |  |
|         |                                                                    |  |  |         | ＜水切り、縁縁など＞                                                                                         |  |  |  |  |
|         |                                                                    |  |  |         | ・原則水切（アルミ製）、ぜん板、縁縁（取付けアンクル共）を設ける。                                                                  |  |  |  |  |
| 一般事項    |                                                                    |  |  | シャッター   | ・木製の場合は取付用アルミアングルのみ建具工事とし、木は木工事とする。                                                                |  |  |  |  |
|         |                                                                    |  |  |         | ・木製縁縁を使用する場合は、含水率を20%以下とする。                                                                        |  |  |  |  |
|         |                                                                    |  |  |         | なお、必要に応じ塩素イオン量を測定し、重量比2%以上の場合は木部に絶縁のためのクリア塗装を施す。                                                   |  |  |  |  |
| 自動扉     |                                                                    |  |  | 自動扉     | ・アルミ製水切の仕上は建具に合わせる。                                                                                |  |  |  |  |
|         |                                                                    |  |  |         | ・水切の継目位置は、外壁観目地に合わせること。                                                                            |  |  |  |  |
|         |                                                                    |  |  |         | ・水切り端部ふさは水返し付アルミ板とする。                                                                              |  |  |  |  |
| 自動扉     |                                                                    |  |  | 自動扉     | ・中間膜の資費対策として、合わせガラス使用部のセッティングブロック、グレイジングチャンネルは、耐シロン型E P D M又は非汚染型クロロブレンゴムを使用すること。                  |  |  |  |  |
|         |                                                                    |  |  |         | ・飛散防止フィルムの張り方は、ピクチャーフレーム方式とし、フィルム端部～シール際の隙間は2mm以下とする。継ぎ目は縦継ぎとする。                                   |  |  |  |  |
|         |                                                                    |  |  |         | ・飛散防止フィルムは虹彩現象対策品とする。                                                                              |  |  |  |  |
| 自動扉     |                                                                    |  |  | 自動扉     | ・フラッシュ扉は、指定なき限り両面フラッシュ扉とする。                                                                        |  |  |  |  |
|         |                                                                    |  |  |         | ただし設備点検口は片面フラッシュ扉とする。                                                                              |  |  |  |  |
|         |                                                                    |  |  |         | ・開き扉の開閉力は50N以下とし、ハンガー引戸の開閉力は1kgf以下とする。                                                             |  |  |  |  |
| 自動扉     |                                                                    |  |  | 自動扉     | ＜気密・水密性能＞                                                                                          |  |  |  |  |
|         |                                                                    |  |  |         | ・特記無き限り建具性能は以下の性能以上を確保すること。                                                                        |  |  |  |  |
|         |                                                                    |  |  |         | （建具表 性能欄に下記符号にて示す。特記無き扉は一般扉とする）                                                                    |  |  |  |  |
| 自動扉     |                                                                    |  |  | 自動扉     | 符 号                                                                                                |  |  |  |  |
|         |                                                                    |  |  |         | P A T                                                                                              |  |  |  |  |
|         |                                                                    |  |  |         | S A T                                                                                              |  |  |  |  |
| 自動扉     |                                                                    |  |  | 自動扉     | 一般扉                                                                                                |  |  |  |  |
|         |                                                                    |  |  |         | Aー2                                                                                                |  |  |  |  |
|         |                                                                    |  |  |         | Wー1                                                                                                |  |  |  |  |
| 自動扉     |                                                                    |  |  | 自動扉     | ・S A T、P A Tの4方枠はクロロブレンゴム入りとし、扉エッジは、SUS製厚1.5とする。                                                   |  |  |  |  |
|         |                                                                    |  |  |         | ＜外部・水周り扉＞                                                                                          |  |  |  |  |
|         |                                                                    |  |  |         | ・外部建具はS A T仕様とし、ｸﾞﾗｽﾞｰﾙ吸音ﾌﾏﾂ2号24K（JIS A 6306）を充填する。（PS、MR除く）                                       |  |  |  |  |
| 自動扉     |                                                                    |  |  | 自動扉     | ・外部に面する建具上枠には、SUS水切り厚1.5を設け、扉同色のB-ASE仕上とする。                                                        |  |  |  |  |
|         |                                                                    |  |  |         | ・外部及び水周りに面する扉及び気密型・防音型扉の表面板の加工は、四周包み込みとする。                                                         |  |  |  |  |
|         |                                                                    |  |  |         | ・外部及び水周りに面する扉の丁番切欠き部には、不定形シーリングを充填する。                                                              |  |  |  |  |
| 自動扉     |                                                                    |  |  | 自動扉     | ・くつ指り下端に床防水層が立ち上がる箇所は、SUS製フラッシングを設置する。                                                             |  |  |  |  |
|         |                                                                    |  |  |         | ＜防火扉など＞                                                                                            |  |  |  |  |
|         |                                                                    |  |  |         | ・防火扉に潜戸がつく場合は、潜戸の下枠は無しとする。（身障者仕様）                                                                  |  |  |  |  |
| 自動扉     |                                                                    |  |  | 自動扉     | この場合、親扉のねじれ防止として、親扉と潜戸の吊元は同方向とする。                                                                  |  |  |  |  |
|         |                                                                    |  |  |         | ・随時閉鎖式防火扉のソレノイド保持力は、火災時に手で開けられる強さかつ体が触れても容易に開かない強さとする。                                             |  |  |  |  |
|         |                                                                    |  |  |         | ・消防用ホース取出口が両開き扉につく場合は、最初に開く扉の召し合わせ部に接して設ける。                                                        |  |  |  |  |
| 自動扉     |                                                                    |  |  | 自動扉     | ＜扉厚＞                                                                                               |  |  |  |  |
|         |                                                                    |  |  |         | ・鋼製建具・ステンレス製建具は扉厚は特記なき限り下記とする。                                                                     |  |  |  |  |
|         |                                                                    |  |  |         | 4 0 mm（H=2,400未満、扉一枚の幅=1,050以下）                                                                    |  |  |  |  |
| 自動扉     |                                                                    |  |  | 自動扉     | 5 0 mm（H=2,400以上、扉一枚の幅=1,600以下）                                                                    |  |  |  |  |
|         |                                                                    |  |  |         | 5 0 mm（H=2,700以上、扉一枚の幅=1,500以下）                                                                    |  |  |  |  |
|         |                                                                    |  |  |         | 6 0 mm（H=3,200以上、扉一枚の幅=2,000以下）                                                                    |  |  |  |  |
| 自動扉     |                                                                    |  |  | 自動扉     | 3 0 mm（設備点検口）                                                                                      |  |  |  |  |
|         |                                                                    |  |  |         | ※扉厚が40mmを超える扉の場合は構造計算により、骨格及び金物の安全性を確認すること。                                                        |  |  |  |  |
|         |                                                                    |  |  |         |   |  |  |  |  |
| 自動扉     |                                                                    |  |  | 自動扉     | ・ガラリ形態は 外部 〵（水返し付 開口率35%以下）とする。                                                                    |  |  |  |  |
|         |                                                                    |  |  |         | （L S D） 内部 〴（開口率35%以下）とする。                                                                         |  |  |  |  |
|         |                                                                    |  |  |         | （W D） 内部 〵（開口率50%以上）とする。                                                                           |  |  |  |  |
| 自動扉     |                                                                    |  |  | 自動扉     | 防水ガラリ開口率は建具表による。                                                                                   |  |  |  |  |
|         |                                                                    |  |  |         | ・ガラリ開口面積は風量・風速により現場にて再確認を行うこと。                                                                     |  |  |  |  |
|         |                                                                    |  |  |         | ・外部ガラリは全て水返し付きとし、特記なき限りSUS防鳥網付、四周に6mm×6mm付とする。                                                     |  |  |  |  |
| 自動扉     |                                                                    |  |  | 自動扉     | ・防虫網設置の際の仕様はSUS316の線径0.2mm×16mmメッシュとする。                                                            |  |  |  |  |
|         |                                                                    |  |  |         | ・窓及び扉に付くガラリの材質、仕上は、取付け建具と同じとする。                                                                    |  |  |  |  |
|         |                                                                    |  |  |         | ・6'外接続ガラリは6'外接続取付アングルまでを建築工事とし、6'外接続はM工事とする。防火規制有の場合はM工事でFDを設ける。                                   |  |  |  |  |
| 自動扉     |                                                                    |  |  | 自動扉     | 裏打ちパネルの仕様は7mm×2.0とし、仕上げは建具と同じとし、ガラスの6'外接続はM工事とする。防火規制有の場合はM工事でFDを設ける。                              |  |  |  |  |
|         |                                                                    |  |  |         | 裏面が天井裏に隠れる場合は結露防止材に3枚付けとする。                                                                        |  |  |  |  |
|         |                                                                    |  |  |         |   |  |  |  |  |
|         |                                                                    |  |  |         |   |  |  |  |  |



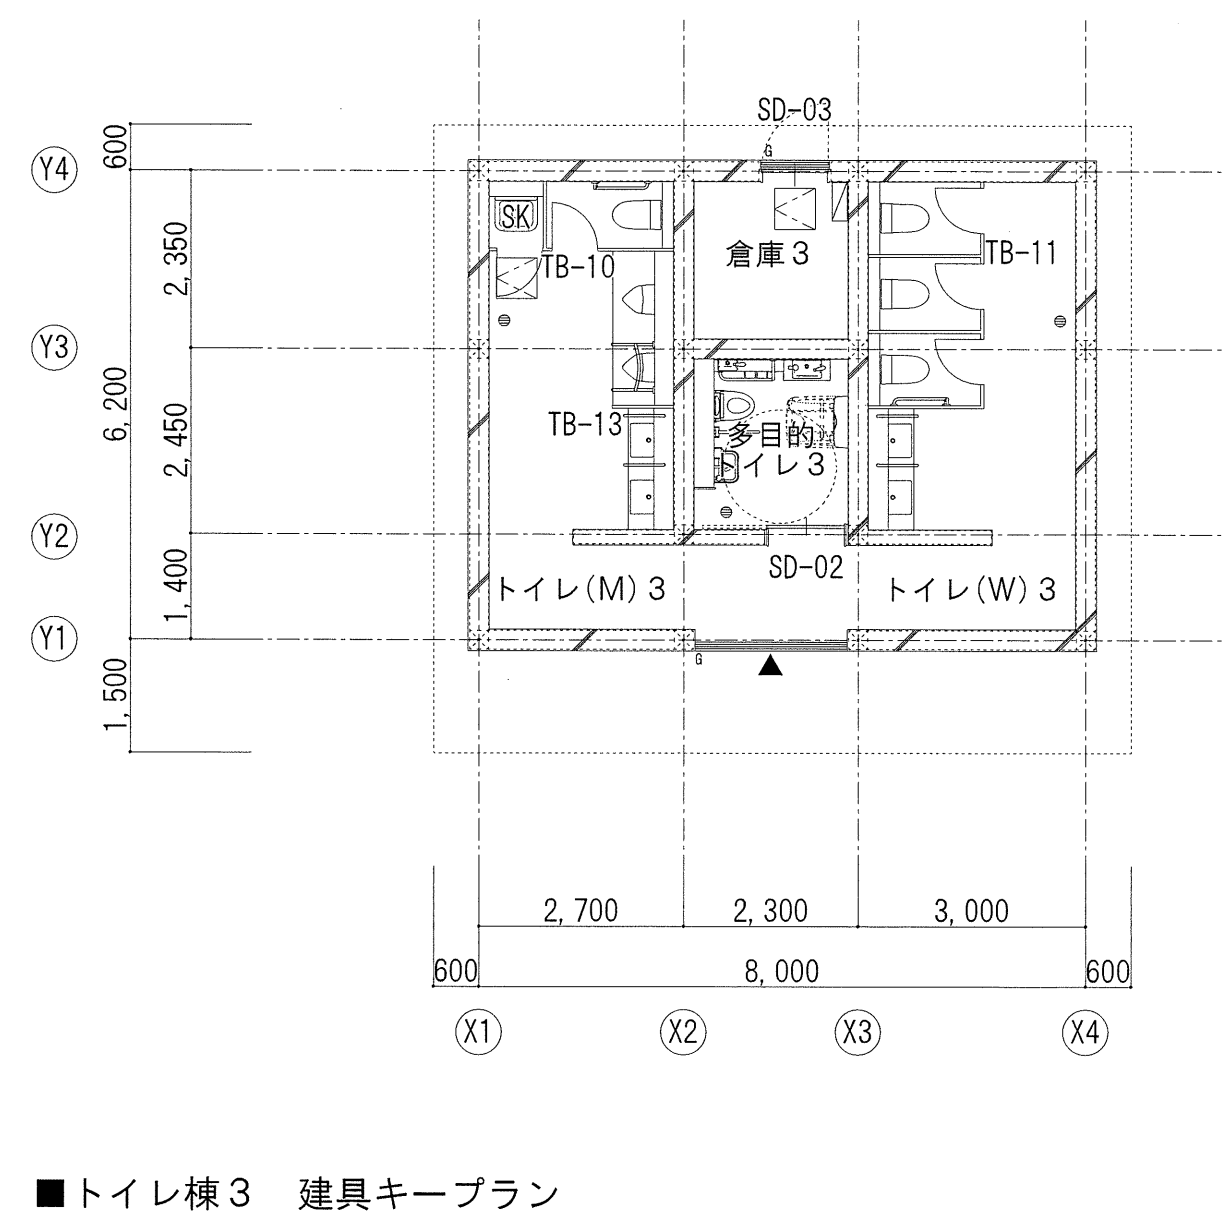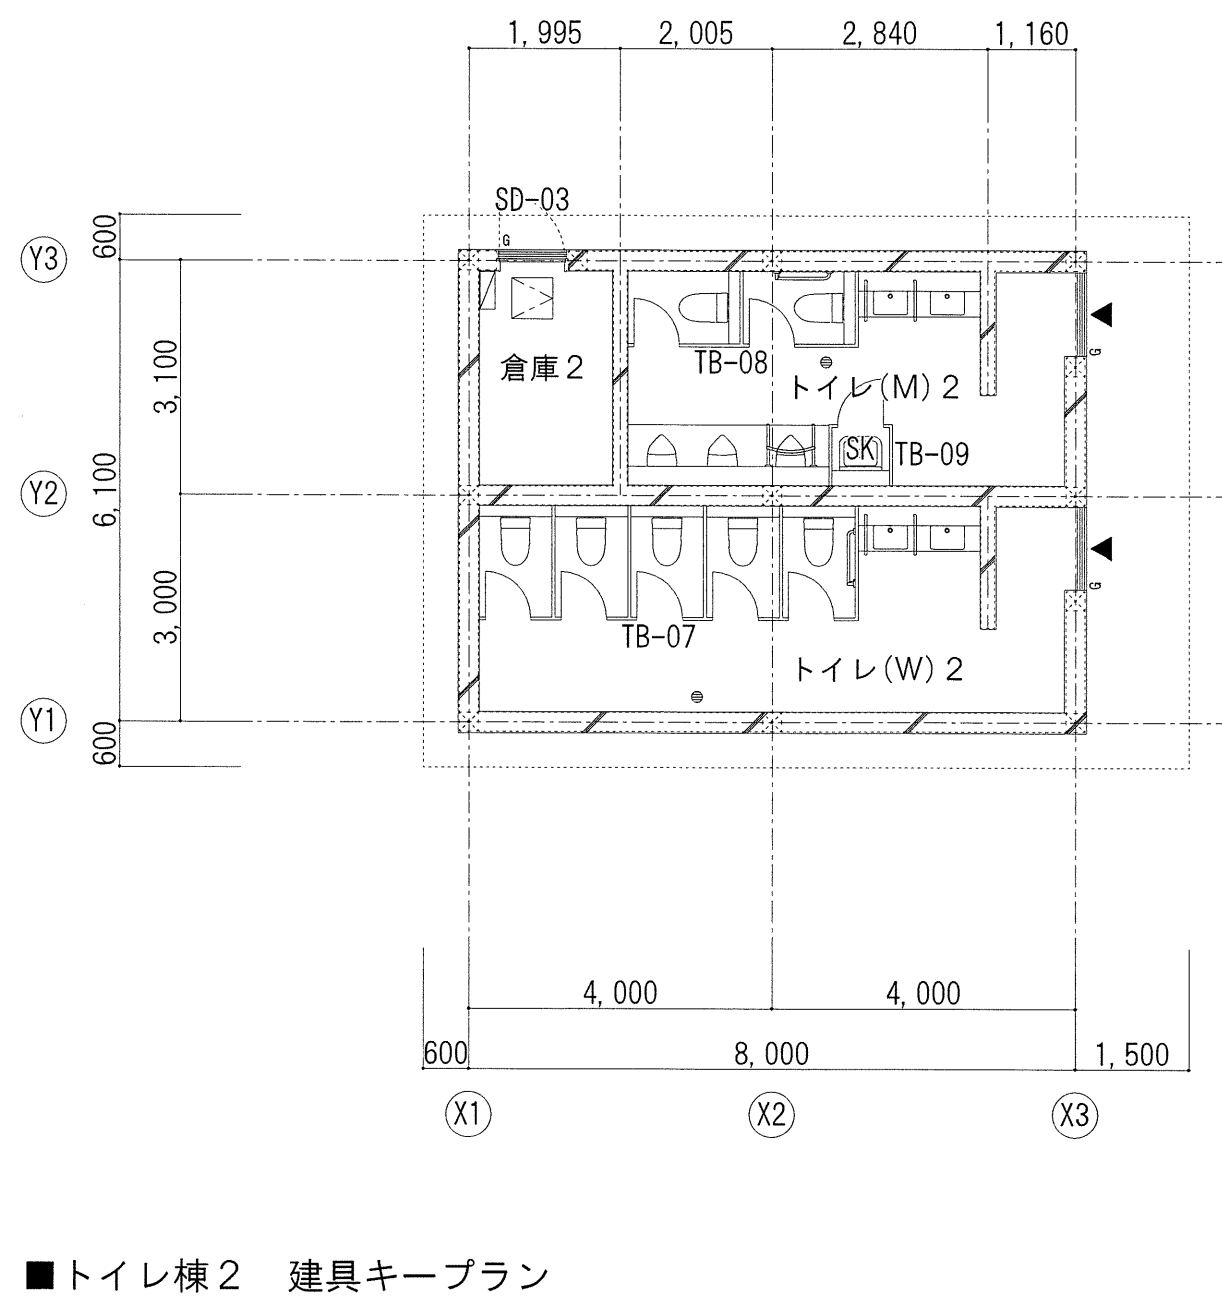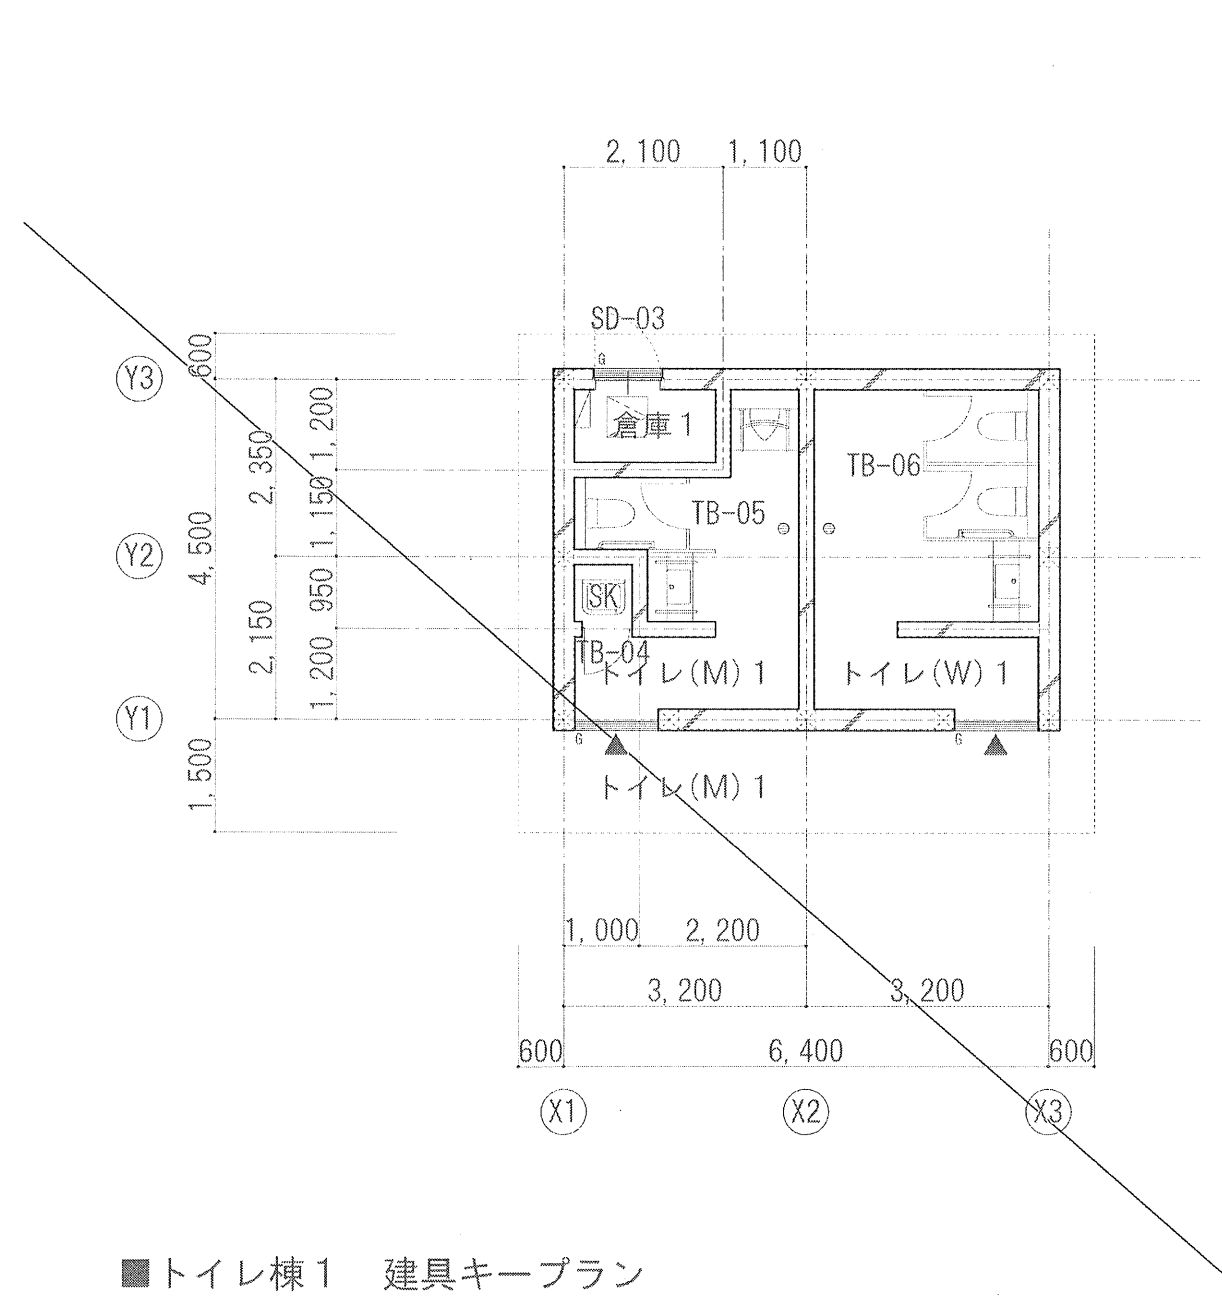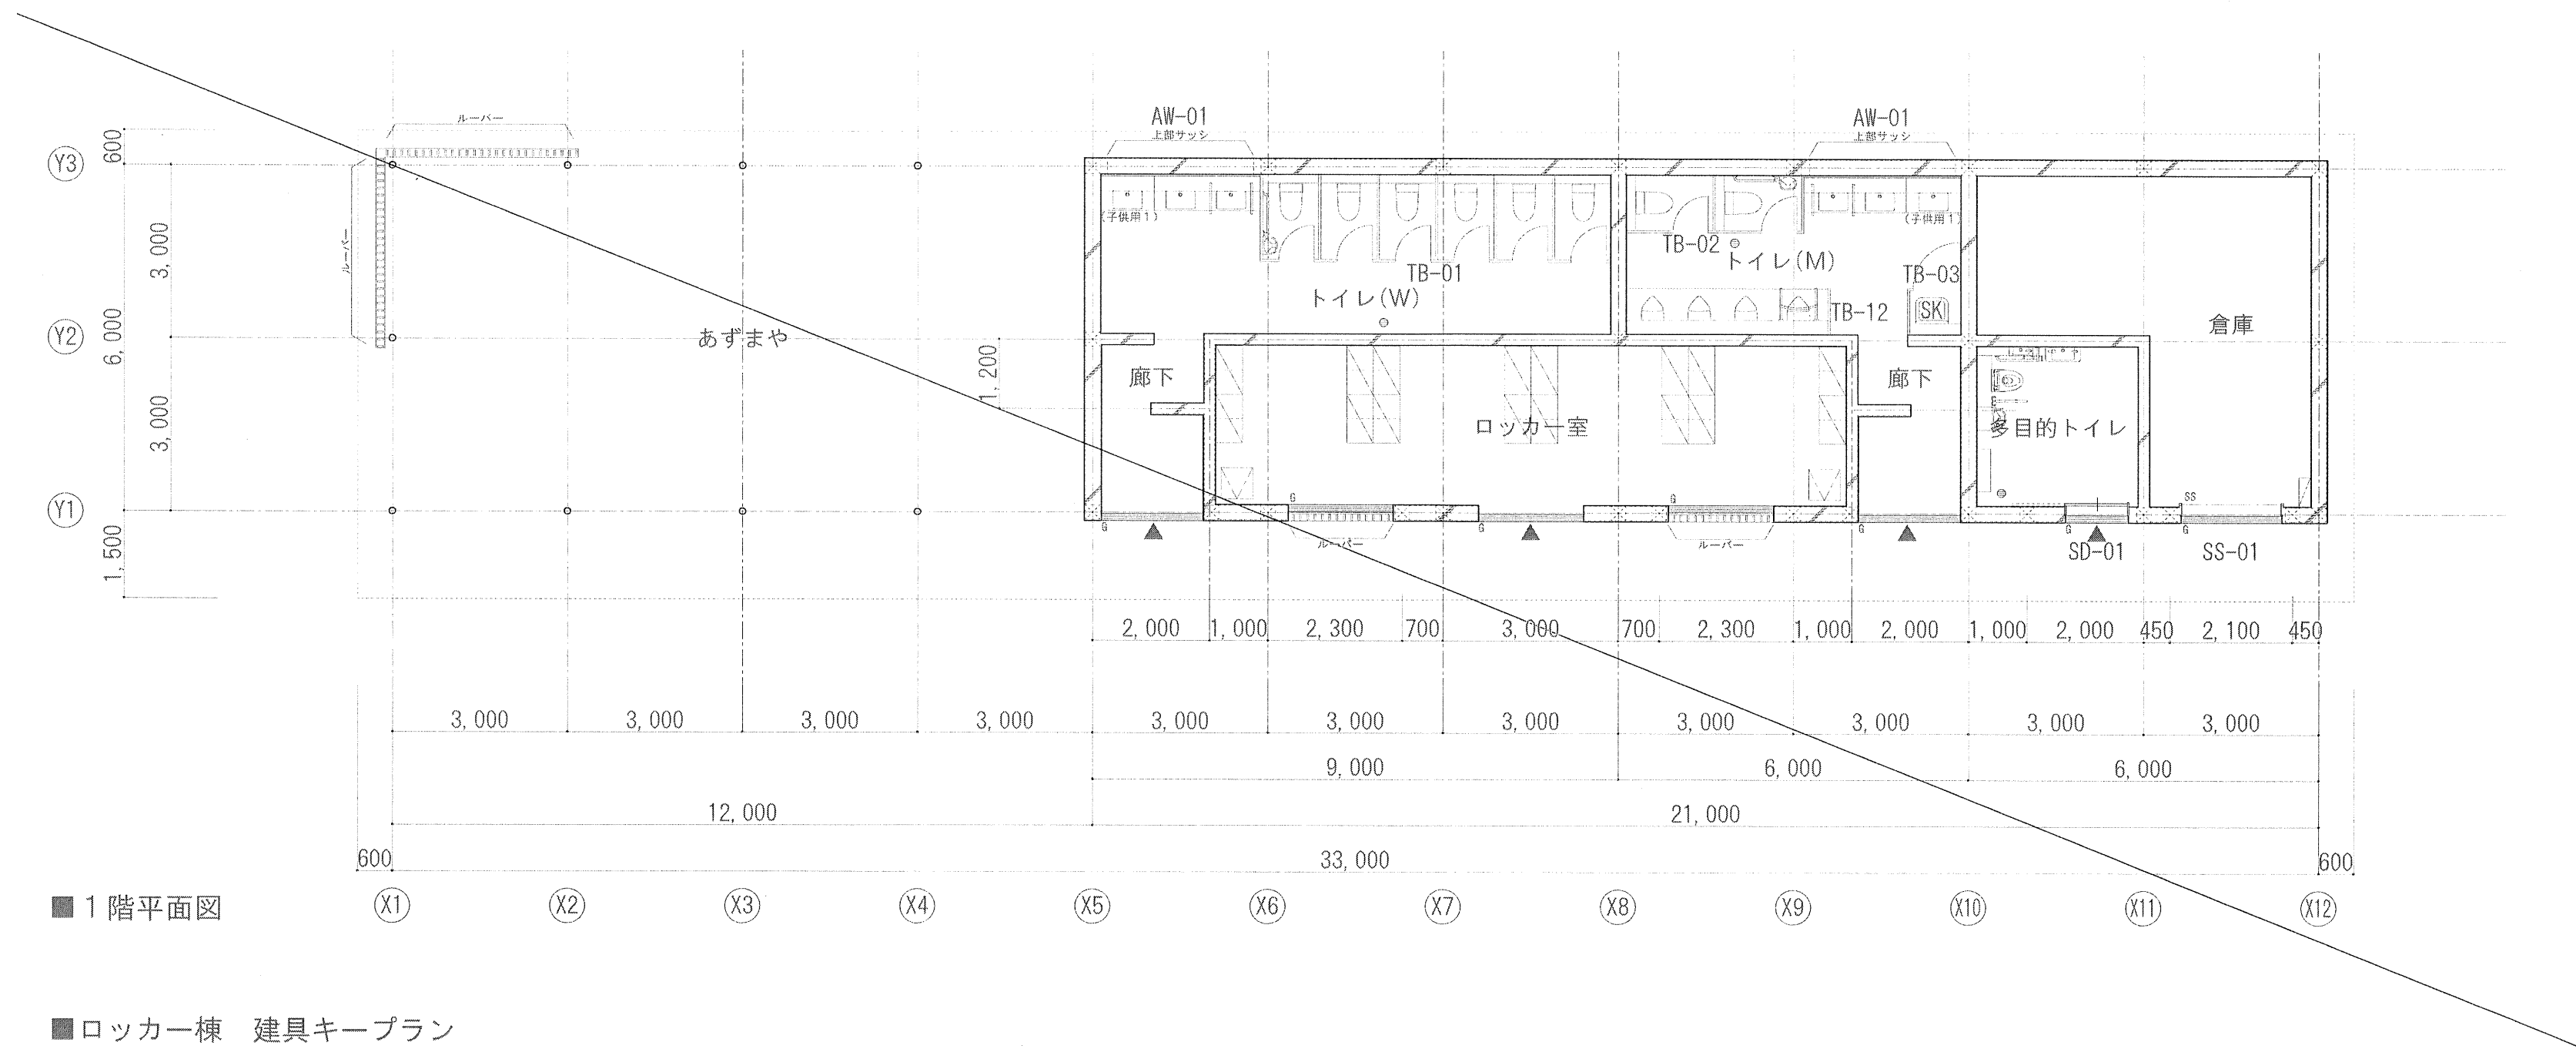



| |
|---|
| AW 外部 7#3製窓     |   | AW-01                 | FIX窓   |       | SD 外部 鋼製建具   | SD-01 | ハンガー引戸 | SD-02 | ハンガー引戸 | SD-03 | 片開き扉   | |
| 共通事項            | □標準仕様   |                       |   |       | 扉<br>見込：共通事項による<br>材質：St<br>仕上：DP(1級)<br>見込：図示<br>材質：St<br>仕上：DP(1級)<br>形状（開き）：A-3<br>形状（引き）：A-5<br><br>窓箱り 材質：SUS製 形状：C-7<br>耐風圧性：S-4 | |
|                 | 障子 仕上：B8-2(ﾌﾞﾗｯｸ)<br>枠 見込：70<br>額縁：図示                                                                              | |
| 附属金物            |   |                       | <table><tr><td>使用部位</td><td>法規</td><td>気密</td><td>1</td><td></td><td>計</td></tr><tr><td>トイレ(M)</td><td></td><td></td><td>1</td><td></td><td>1</td></tr><tr><td>トイレ(W)</td><td></td><td></td><td>1</td><td></td><td>1</td></tr><tr><td></td><td></td><td></td><td></td><td></td><td></td></tr><tr><td>仕様</td><td colspan="5">備考</td></tr><tr><td>ｶﾞﾗｽ</td><td>T5</td><td colspan="4">・額縁：st曲物 見附巾20mm 焼付塗装</td></tr><tr><td>金物</td><td>附属金物一式</td><td colspan="4"></td></tr><tr><td></td><td></td><td colspan="4"></td></tr><tr><td></td><td></td><td colspan="4"></td></tr></table>   |       | 使用部位   | 法規    | 気密     |       |        |       | 1      |       | 計      | トイレ(M) |        |              | 1 |  | 1 | トイレ(W) |   |  | 1 |  | 1 |  |  |  |    |    |  | 仕様 | 備考 |    |    |        |  | ｶﾞﾗｽ | T5 | ・額縁：st曲物 見附巾20mm 焼付塗装 |   |         |  | 金物 | 附属金物一式 |    |        |         |  |  |  |   |     |  |  |  |  |       |   |  |  | <table><tr><td>使用部位</td><td>法規</td><td>気密</td><td>1</td><td></td><td>計</td></tr><tr><td>多目的トイレ</td><td></td><td></td><td>1</td><td></td><td>1</td></tr><tr><td></td><td></td><td></td><td></td><td></td><td></td></tr><tr><td></td><td></td><td></td><td></td><td></td><td></td></tr><tr><td>仕様</td><td colspan="5">備考</td></tr><tr><td>金物</td><td>附属金物一式</td><td colspan="4">・SUS製防虫網</td></tr><tr><td>錠</td><td>引戸錠(非常時開放装置付き)</td><td colspan="4"></td></tr><tr><td>ﾊﾝﾄﾞﾙ</td><td>押棒</td><td colspan="4"></td></tr><tr><td></td><td></td><td colspan="4"></td></tr></table> | 使用部位 | 法規 | 気密          | 1 |  | 計 | 多目的トイレ |  |  | 1 |  | 1 |  |   |  |      |    |    |   |  |   |              |  |  | 仕様 | 備考 |   |  |  |  | 金物 | 附属金物一式 | ・SUS製防虫網 |  |  |  | 錠 | 引戸錠(非常時開放装置付き) |  |    |    |  | ﾊﾝﾄﾞﾙ | 押棒 |  |      |   |      |  |  |  |    |        |         | <table><tr><td>使用部位</td><td>法規</td><td>気密</td><td>1</td><td></td><td>計</td></tr><tr><td>多目的トイレ3</td><td></td><td></td><td>1</td><td></td><td>1</td></tr><tr><td></td><td></td><td></td><td></td><td></td><td></td></tr><tr><td></td><td></td><td></td><td></td><td></td><td></td></tr><tr><td>仕様</td><td colspan="5">備考</td></tr><tr><td>金物</td><td>附属金物一式</td><td colspan="4">・SUS製防虫網</td></tr><tr><td>錠</td><td>引戸錠(非常時開放装置付き)</td><td colspan="4"></td></tr><tr><td>ﾊﾝﾄﾞﾙ</td><td>押棒</td><td colspan="4"></td></tr><tr><td></td><td></td><td colspan="4"></td></tr></table> | 使用部位 | 法規 | 気密 | 1   |  | 計 | 多目的トイレ3 |  |       | 1 |  | 1 |  |  |    |             |  |  |  |  |  |  |  |  | 仕様 | 備考 |   |  |      |    | 金物 | 附属金物一式 | ・SUS製防虫網 |   |              |  | 錠 | 引戸錠(非常時開放装置付き) |  |   |  |  | ﾊﾝﾄﾞﾙ | 押棒 |  |  |  |  |  |  |  |  |    |    | <table><tr><td>使用部位</td><td>法規</td><td>気密</td><td>1</td><td></td><td>計</td></tr><tr><td>倉庫1</td><td></td><td></td><td>0</td><td></td><td>0</td></tr><tr><td>倉庫2</td><td></td><td></td><td>1</td><td></td><td>1</td></tr><tr><td>倉庫3</td><td></td><td></td><td>1</td><td></td><td>1</td></tr><tr><td></td><td></td><td></td><td></td><td></td><td></td></tr><tr><td>仕様</td><td colspan="5">備考</td></tr><tr><td>金物</td><td>附属金物一式</td><td colspan="4">・DC(ｽﾄｯﾌﾟ有り)</td></tr><tr><td>錠</td><td>ｼﾘﾝｸﾞ-ｸﾚｰﾌﾞ錠</td><td colspan="4">・戸当り</td></tr><tr><td>ﾊﾝﾄﾞﾙ</td><td>ﾊﾝﾄﾞﾙ</td><td colspan="4">・SUS製防虫網</td></tr><tr><td>開閉</td><td>SUS製旗丁番</td><td colspan="4"></td></tr><tr><td></td><td></td><td colspan="4"></td></tr></table> |  |  |  | 使用部位 | 法規 | 気密   | 1 |  | 計 | 倉庫1 |        |         | 0 |  | 0 | 倉庫2 |     |  | 1 |  | 1 | 倉庫3   |   |  | 1 |  | 1 |    |                   |  |  |  |  | 仕様 | 備考 |  |  |  |  | 金物   | 附属金物一式 | ・DC(ｽﾄｯﾌﾟ有り) |    |    |   | 錠 | ｼﾘﾝｸﾞ-ｸﾚｰﾌﾞ錠 | ・戸当り            |  |  |   | ﾊﾝﾄﾞﾙ | ﾊﾝﾄﾞﾙ | ・SUS製防虫網 |  |  |  | 開閉 | SUS製旗丁番 | |
| 使用部位            | 法規   | 気密                    | 1   |       | 計   | |
| トイレ(M)          |   |                       | 1   |       | 1   | |
| トイレ(W)          |   |                       | 1   |       | 1   | |
| |
| 仕様              | 備考   | |
| ｶﾞﾗｽ            | T5   | ・額縁：st曲物 見附巾20mm 焼付塗装 | |
| 金物              | 附属金物一式   | |
| |
| |
| 使用部位            | 法規   | 気密                    | 1   |       | 計   | |
| 多目的トイレ          |   |                       | 1   |       | 1   | |
| |
| |
| 仕様              | 備考   | |
| 金物              | 附属金物一式   | ・SUS製防虫網              | |
| 錠               | 引戸錠(非常時開放装置付き)   | |
| ﾊﾝﾄﾞﾙ           | 押棒   | |
| |
| 使用部位            | 法規   | 気密                    | 1   |       | 計   | |
| 多目的トイレ3         |   |                       | 1   |       | 1   | |
| |
| |
| 仕様              | 備考   | |
| 金物              | 附属金物一式   | ・SUS製防虫網              | |
| 錠               | 引戸錠(非常時開放装置付き)   | |
| ﾊﾝﾄﾞﾙ           | 押棒   | |
| |
| 使用部位            | 法規   | 気密                    | 1   |       | 計   | |
| 倉庫1             |   |                       | 0   |       | 0   | |
| 倉庫2             |   |                       | 1   |       | 1   | |
| 倉庫3             |   |                       | 1   |       | 1   | |
| |
| 仕様              | 備考   | |
| 金物              | 附属金物一式   | ・DC(ｽﾄｯﾌﾟ有り)          | |
| 錠               | ｼﾘﾝｸﾞ-ｸﾚｰﾌﾞ錠   | ・戸当り                  | |
| ﾊﾝﾄﾞﾙ           | ﾊﾝﾄﾞﾙ   | ・SUS製防虫網              | |
| 開閉              | SUS製旗丁番   | |
| |
| SS 外部 鋼製シャッター   |   | SS-01                 | 軽量シャッター（手動）   | |
| 共通事項            | □標準仕様   | |
|                 | スラット 材質：st<br>仕上：カラー鋼板<br><br>ガイドレール 材質：st<br>仕上：DP<br>形状：A-7<br><br>シャッターケース 材質：st<br>仕上：DP<br><br>座板 材質：AL（押出型材） | |
| 附属金物            |   |                       | <table><tr><td>使用部位</td><td>法規</td><td>気密</td><td>1</td><td></td><td>計</td></tr><tr><td>倉庫</td><td></td><td></td><td>1</td><td></td><td>1</td></tr><tr><td></td><td></td><td></td><td></td><td></td><td></td></tr><tr><td></td><td></td><td></td><td></td><td></td><td></td></tr><tr><td>仕様</td><td colspan="5">備考</td></tr><tr><td>金物</td><td>附属金物一式</td><td colspan="4"></td></tr><tr><td>錠</td><td>ｼﾘﾝｸﾞ-錠</td><td colspan="4"></td></tr><tr><td>開閉</td><td>手動</td><td colspan="4"></td></tr><tr><td></td><td></td><td colspan="4"></td></tr></table>   |       | 使用部位   | 法規    | 気密     | 1     |        | 計     | 倉庫     |       |        | 1      |        | 1            |   |  |   |        |   |  |   |  |   |  |  |  | 仕様 | 備考 |  |    |    |    | 金物 | 附属金物一式 |  |      |    |                       | 錠 | ｼﾘﾝｸﾞ-錠 |  |    |        |    | 開閉     | 手動      | |
| 使用部位            | 法規   | 気密                    | 1   |       | 計   | |
| 倉庫              |   |                       | 1   |       | 1   | |
| |
| |
| 仕様              | 備考   | |
| 金物              | 附属金物一式   | |
| 錠               | ｼﾘﾝｸﾞ-錠   | |
| 開閉              | 手動   | |
| |
| TB トイレブース       |   | TB-01                 | トイレブース   | TB-02 | トイレブース   | TB-03 | トイレブース | TB-04 | トイレブース | TB-05 | トイレブース | TB-06 | トイレブース | TB-07  | トイレブース | |
| 共通事項            | □標準仕様   | |
|                 | パネル 見込：40<br>材質：MDF ﾍﾞｰｽ-ｺﾌ<br>仕上：ｸﾞﾗｽｨｹﾞｰｽ<br>巾木 仕上：SUS H60                                                       | |
| 附属金物            |   |                       | <table><tr><td>使用部位</td><td>法規</td><td>気密</td><td>1</td><td></td><td>計</td></tr><tr><td>ロッカー様 トイレ(W)</td><td></td><td></td><td>1</td><td></td><td>1</td></tr><tr><td></td><td></td><td></td><td></td><td></td><td></td></tr><tr><td></td><td></td><td></td><td></td><td></td><td></td></tr><tr><td>仕様</td><td colspan="5">備考</td></tr><tr><td>ｶﾞﾗｽ</td><td>-</td><td colspan="4">・戸当り</td></tr><tr><td>金物</td><td>附属金物一式</td><td colspan="4">・荷物用ﾌｯｸ</td></tr><tr><td>錠</td><td>表示錠</td><td colspan="4"></td></tr><tr><td>ﾊﾝﾄﾞﾙ</td><td>-</td><td colspan="4"></td></tr><tr><td>開閉</td><td>ｸﾞﾗﾋﾞﾃｲﾍﾝｼﾞ</td><td colspan="4"></td></tr><tr><td></td><td></td><td colspan="4"></td></tr></table> |       | 使用部位   |       | 法規     |       | 気密     |       | 1      |       |        |        | 計      | ロッカー様 トイレ(W) |   |  | 1 |        | 1 |  |   |  |   |  |  |  |    |    |  |    |    | 仕様 | 備考 |        |  |      |    | ｶﾞﾗｽ                  | - | ・戸当り    |  |    |        | 金物 | 附属金物一式 | ・荷物用ﾌｯｸ |  |  |  | 錠 | 表示錠 |  |  |  |  | ﾊﾝﾄﾞﾙ | - |  |  |   |      | 開閉 | ｸﾞﾗﾋﾞﾃｲﾍﾝｼﾞ |   |  |   |        |  |  |   |  |   |  | <table><tr><td>使用部位</td><td>法規</td><td>気密</td><td>1</td><td></td><td>計</td></tr><tr><td>ロッカー様 トイレ(M)</td><td></td><td></td><td>1</td><td></td><td>1</td></tr><tr><td></td><td></td><td></td><td></td><td></td><td></td></tr><tr><td></td><td></td><td></td><td></td><td></td><td></td></tr><tr><td>仕様</td><td colspan="5">備考</td></tr><tr><td>ｶﾞﾗｽ</td><td>-</td><td colspan="4">・戸当り</td></tr><tr><td>金物</td><td>附属金物一式</td><td colspan="4">・荷物用ﾌｯｸ</td></tr><tr><td>錠</td><td>表示錠</td><td colspan="4"></td></tr><tr><td>ﾊﾝﾄﾞﾙ</td><td>-</td><td colspan="4"></td></tr><tr><td>開閉</td><td>ｸﾞﾗﾋﾞﾃｲﾍﾝｼﾞ</td><td colspan="4"></td></tr><tr><td></td><td></td><td colspan="4"></td></tr></table> |  | 使用部位 | 法規 | 気密 | 1 |  | 計 | ロッカー様 トイレ(M) |  |  | 1  |    | 1 |  |  |  |    |        |          |  |  |  |   |                |  | 仕様 | 備考 |  |       |    |  | ｶﾞﾗｽ | - | ・戸当り |  |  |  | 金物 | 附属金物一式 | ・荷物用ﾌｯｸ |   |      |    | 錠  | 表示錠 |  |   |         |  | ﾊﾝﾄﾞﾙ | - |  |   |  |  | 開閉 | ｸﾞﾗﾋﾞﾃｲﾍﾝｼﾞ |  |  |  |  |  |  |  |  |    |    | <table><tr><td>使用部位</td><td>法規</td><td>気密</td><td>1</td><td></td><td>計</td></tr><tr><td>ロッカー様 トイレ(M)</td><td></td><td></td><td>1</td><td></td><td>1</td></tr><tr><td></td><td></td><td></td><td></td><td></td><td></td></tr><tr><td></td><td></td><td></td><td></td><td></td><td></td></tr><tr><td>仕様</td><td colspan="5">備考</td></tr><tr><td>ｶﾞﾗｽ</td><td>-</td><td colspan="4">・戸当り</td></tr><tr><td>金物</td><td>附属金物一式</td><td colspan="4">・荷物用ﾌｯｸ</td></tr><tr><td>錠</td><td>SK錠</td><td colspan="4"></td></tr><tr><td>ﾊﾝﾄﾞﾙ</td><td>-</td><td colspan="4"></td></tr><tr><td>開閉</td><td>ｸﾞﾗﾋﾞﾃｲﾍﾝｼﾞ (SK用)</td><td colspan="4"></td></tr><tr><td></td><td></td><td colspan="4"></td></tr></table> |  | 使用部位 | 法規 | 気密 | 1      |          | 計 | ロッカー様 トイレ(M) |  |   | 1              |  | 1 |  |  |       |    |  |  |  |  |  |  |  |  | 仕様 | 備考 |   |  |  |  | ｶﾞﾗｽ | -  | ・戸当り |   |  |   | 金物  | 附属金物一式 | ・荷物用ﾌｯｸ |   |  |   | 錠   | SK錠 |  |   |  |   | ﾊﾝﾄﾞﾙ | - |  |   |  |   | 開閉 | ｸﾞﾗﾋﾞﾃｲﾍﾝｼﾞ (SK用) |  |  |  |  |    |    |  |  |  |  | <table><tr><td>使用部位</td><td>法規</td><td>気密</td><td>1</td><td></td><td>計</td></tr><tr><td>トイレ様1 トイレ (M) 1</td><td></td><td></td><td>1</td><td></td><td>1</td></tr><tr><td></td><td></td><td></td><td></td><td></td><td></td></tr><tr><td></td><td></td><td></td><td></td><td></td><td></td></tr><tr><td>仕様</td><td colspan="5">備考</td></tr><tr><td>ｶﾞﾗｽ</td><td>-</td><td colspan="4">・戸当り</td></tr><tr><td>金物</td><td>附属金物一式</td><td colspan="4">・荷物用ﾌｯｸ</td></tr><tr><td>錠</td><td>SK錠</td><td colspan="4"></td></tr><tr><td>ﾊﾝﾄﾞﾙ</td><td>-</td><td colspan="4"></td></tr><tr><td>開閉</td><td>ｸﾞﾗﾋﾞﾃｲﾍﾝｼﾞ (SK用)</td><td colspan="4"></td></tr><tr><td></td><td></td><td colspan="4"></td></tr></table> |        | 使用部位         | 法規 | 気密 | 1 |   | 計            | トイレ様1 トイレ (M) 1 |  |  | 1 |       | 1     |          |  |  |  |    |         |  |  |  |  |  |  | 仕様 | 備考 |  |  |  |  | ｶﾞﾗｽ | - | ・戸当り |  |  |  | 金物 | 附属金物一式 | ・荷物用ﾌｯｸ |  |  |  | 錠 | SK錠 |  |  |  |  | ﾊﾝﾄﾞﾙ | - |  |  |  |  | 開閉 | ｸﾞﾗﾋﾞﾃｲﾍﾝｼﾞ (SK用) |  |  |  |  |  |  |  |  |  |  | <table><tr><td>使用部位</td><td>法規</td><td>気密</td><td>1</td><td></td><td>計</td></tr><tr><td>トイレ様1 トイレ (M) 1</td><td></td><td></td><td>1</td><td></td><td>1</td></tr><tr><td></td><td></td><td></td><td></td><td></td><td></td></tr><tr><td></td><td></td><td></td><td></td><td></td><td></td></tr><tr><td>仕様</td><td colspan="5">備考</td></tr><tr><td>ｶﾞﾗｽ</td><td>-</td><td colspan="4">・戸当り</td></tr><tr><td>金物</td><td>附属金物一式</td><td colspan="4">・荷物用ﾌｯｸ</td></tr><tr><td>錠</td><td>表示錠</td><td colspan="4"></td></tr><tr><td>ﾊﾝﾄﾞﾙ</td><td>-</td><td colspan="4"></td></tr><tr><td>開閉</td><td>ｸﾞﾗﾋﾞﾃｲﾍﾝｼﾞ</td><td colspan="4"></td></tr><tr><td></td><td></td><td colspan="4"></td></tr></table> |  | 使用部位 | 法規 | 気密 | 1 |  | 計 | トイレ様1 トイレ (M) 1 |  |  | 1 |  | 1 |  |  |  |  |  |  |  |  |  |  |  |  | 仕様 | 備考 |  |  |  |  | ｶﾞﾗｽ | - | ・戸当り |  |  |  | 金物 | 附属金物一式 | ・荷物用ﾌｯｸ |  |  |  | 錠 | 表示錠 |  |  |  |  | ﾊﾝﾄﾞﾙ | - |  |  |  |  | 開閉 | ｸﾞﾗﾋﾞﾃｲﾍﾝｼﾞ |  |  |  |  |  |  |  |  |  |  | <table><tr><td>使用部位</td><td>法規</td><td>気密</td><td>1</td><td></td><td>計</td></tr><tr><td>トイレ様1 トイレ (W) 1</td><td></td><td></td><td>1</td><td></td><td>1</td></tr><tr><td></td><td></td><td></td><td></td><td></td><td></td></tr><tr><td></td><td></td><td></td><td></td><td></td><td></td></tr><tr><td>仕様</td><td colspan="5">備考</td></tr><tr><td>ｶﾞﾗｽ</td><td>-</td><td colspan="4">・戸当り</td></tr><tr><td>金物</td><td>附属金物一式</td><td colspan="4">・荷物用ﾌｯｸ</td></tr><tr><td>錠</td><td>表示錠</td><td colspan="4"></td></tr><tr><td>ﾊﾝﾄﾞﾙ</td><td>-</td><td colspan="4"></td></tr><tr><td>開閉</td><td>ｸﾞﾗﾋﾞﾃｲﾍﾝｼﾞ</td><td colspan="4"></td></tr><tr><td></td><td></td><td colspan="4"></td></tr></table> |  | 使用部位 | 法規 | 気密 | 1 |  | 計 | トイレ様1 トイレ (W) 1 |  |  | 1 |  | 1 |  |  |  |  |  |  |  |  |  |  |  |  | 仕様 | 備考 |  |  |  |  | ｶﾞﾗｽ | - | ・戸当り |  |  |  | 金物 | 附属金物一式 | ・荷物用ﾌｯｸ |  |  |  | 錠 | 表示錠 |  |  |  |  | ﾊﾝﾄﾞﾙ | - |  |  |  |  | 開閉 | ｸﾞﾗﾋﾞﾃｲﾍﾝｼﾞ |  |  |  |  |  |  |  |  |  |  | <table><tr><td>使用部位</td><td>法規</td><td>気密</td><td>1</td><td></td><td>計</td></tr><tr><td>トイレ様2 トイレ (W) 2</td><td></td><td></td><td>1</td><td></td><td>1</td></tr><tr><td></td><td></td><td></td><td></td><td></td><td></td></tr><tr><td></td><td></td><td></td><td></td><td></td><td></td></tr><tr><td>仕様</td><td colspan="5">備考</td></tr><tr><td>ｶﾞﾗｽ</td><td>-</td><td colspan="4">・戸当り</td></tr><tr><td>金物</td><td>附属金物一式</td><td colspan="4">・荷物用ﾌｯｸ</td></tr><tr><td>錠</td><td>表示錠</td><td colspan="4"></td></tr><tr><td>ﾊﾝﾄﾞﾙ</td><td>-</td><td colspan="4"></td></tr><tr><td>開閉</td><td>ｸﾞﾗﾋﾞﾃｲﾍﾝｼﾞ</td><td colspan="4"></td></tr><tr><td></td><td></td><td colspan="4"></td></tr></table> |  | 使用部位 | 法規 | 気密 | 1 |  | 計 | トイレ様2 トイレ (W) 2 |  |  | 1 |  | 1 |  |  |  |  |  |  |  |  |  |  |  |  | 仕様 | 備考 |  |  |  |  | ｶﾞﾗｽ | - | ・戸当り |  |  |  | 金物 | 附属金物一式 | ・荷物用ﾌｯｸ |  |  |  | 錠 | 表示錠 |  |  |  |  | ﾊﾝﾄﾞﾙ | - |  |  |  |  | 開閉 | ｸﾞﾗﾋﾞﾃｲﾍﾝｼﾞ |  |  |  |  |  |  |  |  |  |  | <table><tr><td>使用部位</td><td>法規</td><td>気密</td><td>1</td><td></td><td>計</td></tr><tr><td>トイレ様2 トイレ (W) 2</td><td></td><td></td><td>1</td><td></td><td>1</td></tr><tr><td></td><td></td><td></td><td></td><td></td><td></td></tr><tr><td></td><td></td><td></td><td></td><td></td><td></td></tr><tr><td>仕様</td><td colspan="5">備考</td></tr><tr><td>ｶﾞﾗｽ</td><td>-</td><td colspan="4">・戸当り</td></tr><tr><td>金物</td><td>附属金物一式</td><td colspan="4">・荷物用ﾌｯｸ</td></tr><tr><td>錠</td><td>表示錠</td><td colspan="4"></td></tr><tr><td>ﾊﾝﾄﾞﾙ</td><td>-</td><td colspan="4"></td></tr><tr><td>開閉</td><td>ｸﾞﾗﾋﾞﾃｲﾍﾝｼﾞ</td><td colspan="4"></td></tr><tr><td></td><td></td><td colspan="4"></td></tr></table> |  | 使用部位 | 法規 | 気密 | 1 |  | 計 | トイレ様2 トイレ (W) 2 |  |  | 1 |  | 1 |  |  |  |  |  |  |  |  |  |  |  |  | 仕様 | 備考 |  |  |  |  | ｶﾞﾗｽ | - | ・戸当り |  |  |  | 金物 | 附属金物一式 | ・荷物用ﾌｯｸ |  |  |  | 錠 | 表示錠 |  |  |  |  | ﾊﾝﾄﾞﾙ | - |  |  |  |  | 開閉 | ｸﾞﾗﾋﾞﾃｲﾍﾝｼﾞ |  |  |  |  |  |  |  |  |  |  | <table><tr><td>使用部位</td><td>法規</td><td>気密</td><td>1</td><td></td><td>計</td></tr><tr><td>トイレ様2 トイレ (M) 2</td><td></td><td></td><td>1</td><td></td><td>1</td></tr><tr><td></td><td></td><td></td><td></td><td></td><td></td></tr><tr><td></td><td></td><td></td><td></td><td></td><td></td></tr><tr><td>仕様</td><td colspan="5">備考</td></tr><tr><td>ｶﾞﾗｽ</td><td>-</td><td colspan="4">・戸当り</td></tr><tr><td>金物</td><td>附属金物一式</td><td colspan="4">・荷物用ﾌｯｸ</td></tr><tr><td>錠</td><td>SK錠</td><td colspan="4"></td></tr><tr><td>ﾊﾝﾄﾞﾙ</td><td>-</td><td colspan="4"></td></tr><tr><td>開閉</td><td>ｸﾞﾗﾋﾞﾃｲﾍﾝｼﾞ (SK用)</td><td colspan="4"></td></tr><tr><td></td><td></td><td colspan="4"></td></tr></table> |  | 使用部位 | 法規 | 気密 | 1 |  | 計 | トイレ様2 トイレ (M) 2 |  |  | 1 |  | 1 |  |  |  |  |  |  |  |  |  |  |  |  | 仕様 | 備考 |  |  |  |  | ｶﾞﾗｽ | - | ・戸当り |  |  |  | 金物 | 附属金物一式 | ・荷物用ﾌｯｸ |  |  |  | 錠 | SK錠 |  |  |  |  | ﾊﾝﾄﾞﾙ | - |  |  |  |  | 開閉 | ｸﾞﾗﾋﾞﾃｲﾍﾝｼﾞ (SK用) |  |  |  |  |  |  |  |  |  |  | <table><tr><td>使用部位</td><td>法規</td><td>気密</td><td>1</td><td></td><td>計</td></tr><tr><td>トイレ様3 トイレ (M) 3</td><td></td><td></td><td>1</td><td></td><td>1</td></tr><tr><td></td><td></td><td></td><td></td><td></td><td></td></tr><tr><td></td><td></td><td></td><td></td><td></td><td></td></tr><tr><td>仕様</td><td colspan="5">備考</td></tr><tr><td>ｶﾞﾗｽ</td><td>-</td><td colspan="4">・戸当り</td></tr><tr><td>金物</td><td>附属金物一式</td><td colspan="4">・荷物用ﾌｯｸ</td></tr><tr><td>錠</td><td>表示錠</td><td colspan="4"></td></tr><tr><td>ﾊﾝﾄﾞﾙ</td><td>-</td><td colspan="4"></td></tr><tr><td>開閉</td><td>ｸﾞﾗﾋﾞﾃｲﾍﾝｼﾞ</td><td colspan="4"></td></tr><tr><td></td><td></td><td colspan="4"></td></tr></table> |  | 使用部位 | 法規 | 気密 | 1 |  | 計 | トイレ様3 トイレ (M) 3 |  |  | 1 |  | 1 |  |  |  |  |  |  |  |  |  |  |  |  | 仕様 | 備考 |  |  |  |  | ｶﾞﾗｽ | - | ・戸当り |  |  |  | 金物 | 附属金物一式 | ・荷物用ﾌｯｸ |  |  |  | 錠 | 表示錠 |  |  |  |  | ﾊﾝﾄﾞﾙ | - |  |  |  |  | 開閉 | ｸﾞﾗﾋﾞﾃｲﾍﾝｼﾞ |  |  |  |  |  |  |  |  |  |  | <table><tr><td>使用部位</td><td>法規</td><td>気密</td><td>1</td><td></td><td>計</td></tr><tr><td>トイレ様3 トイレ (W) 3</td><td></td><td></td><td>1</td><td></td><td>1</td></tr><tr><td></td><td></td><td></td><td></td><td></td><td></td></tr><tr><td></td><td></td><td></td><td></td><td></td><td></td></tr><tr><td>仕様</td><td colspan="5">備考</td></tr><tr><td>ｶﾞﾗｽ</td><td>-</td><td colspan="4">・戸当り</td></tr><tr><td>金物</td><td>附属金物一式</td><td colspan="4">・荷物用ﾌｯｸ</td></tr><tr><td>錠</td><td>表示錠</td><td colspan="4"></td></tr><tr><td>ﾊﾝﾄﾞﾙ</td><td>-</td><td colspan="4"></td></tr><tr><td>開閉</td><td>ｸﾞﾗﾋﾞﾃｲﾍﾝｼﾞ</td><td colspan="4"></td></tr><tr><td></td><td></td><td colspan="4"></td></tr></table> |  | 使用部位 | 法規 | 気密 | 1 |  | 計 | トイレ様3 トイレ (W) 3 |  |  | 1 |  | 1 |  |  |  |  |  |  |  |  |  |  |  |  | 仕様 | 備考 |  |  |  |  | ｶﾞﾗｽ | - | ・戸当り |  |  |  | 金物 | 附属金物一式 | ・荷物用ﾌｯｸ |  |  |  | 錠 | 表示錠 |  |  |  |  | ﾊﾝﾄﾞﾙ | - |  |  |  |  | 開閉 | ｸﾞﾗﾋﾞﾃｲﾍﾝｼﾞ |  |  |  |  |  |  |  |  |  |  | <table><tr><td>使用部位</td><td>法規</td><td>気密</td><td>1</td><td></td><td>計</td></tr><tr><td>ロッカー様 トイレ (M)</td><td></td><td></td><td>1</td><td></td><td>1</td></tr><tr><td></td><td></td><td></td><td></td><td></td><td></td></tr><tr><td></td><td></td><td></td><td></td><td></td><td></td></tr><tr><td>仕様</td><td colspan="5">備考</td></tr><tr><td>ｶﾞﾗｽ</td><td>-</td><td colspan="4"></td></tr><tr><td>金物</td><td>附属金物一式</td><td colspan="4"></td></tr><tr><td>錠</td><td>-</td><td colspan="4"></td></tr><tr><td>ﾊﾝﾄﾞﾙ</td><td>-</td><td colspan="4"></td></tr><tr><td>開閉</td><td>-</td><td colspan="4"></td></tr><tr><td></td><td></td><td colspan="4"></td></tr></table> |  | 使用部位 | 法規 | 気密 | 1 |  | 計 | ロッカー様 トイレ (M) |  |  | 1 |  | 1 |  |  |  |  |  |  |  |  |  |  |  |  | 仕様 | 備考 |  |  |  |  | ｶﾞﾗｽ | - |  |  |  |  | 金物 | 附属金物一式 |  |  |  |  | 錠 | - |  |  |  |  | ﾊﾝﾄﾞﾙ | - |  |  |  |  | 開閉 | - |  |  |  |  |  |  |  |  |  |  | <table><tr><td>使用部位</td><td>法規</td><td>気密</td><td>1</td><td></td><td>計</td></tr><tr><td>トイレ様3 トイレ (M) 3</td><td></td><td></td><td>1</td><td></td><td>1</td></tr><tr><td></td><td></td><td></td><td></td><td></td><td></td></tr><tr><td></td><td></td><td></td><td></td><td></td><td></td></tr><tr><td>仕様</td><td colspan="5">備考</td></tr><tr><td>ｶﾞﾗｽ</td><td>-</td><td colspan="4"></td></tr><tr><td>金物</td><td>附属金物一式</td><td colspan="4"></td></tr><tr><td>錠</td><td>-</td><td colspan="4"></td></tr><tr><td>ﾊ</td></tr></table> | 使用部位 | 法規 | 気密 | 1 |  | 計 | トイレ様3 トイレ (M) 3 |  |  | 1 |  | 1 |  |  |  |  |  |  |  |  |  |  |  |  | 仕様 | 備考 |  |  |  |  | ｶﾞﾗｽ | - |  |  |  |  | 金物 | 附属金物一式 |  |  |  |  | 錠 | - |
| 使用部位            | 法規   | 気密                    | 1   |       | 計   | |
| ロッカー様 トイレ(W)    |   |                       | 1   |       | 1   | |
| |
| |
| 仕様              | 備考   | |
| ｶﾞﾗｽ            | -   | ・戸当り                  | |
| 金物              | 附属金物一式   | ・荷物用ﾌｯｸ               | |
| 錠               | 表示錠   | |
| ﾊﾝﾄﾞﾙ           | -   | |
| 開閉              | ｸﾞﾗﾋﾞﾃｲﾍﾝｼﾞ   | |
| |
| 使用部位            | 法規   | 気密                    | 1   |       | 計   | |
| ロッカー様 トイレ(M)    |   |                       | 1   |       | 1   | |
| |
| |
| 仕様              | 備考   | |
| ｶﾞﾗｽ            | -   | ・戸当り                  | |
| 金物              | 附属金物一式   | ・荷物用ﾌｯｸ               | |
| 錠               | 表示錠   | |
| ﾊﾝﾄﾞﾙ           | -   | |
| 開閉              | ｸﾞﾗﾋﾞﾃｲﾍﾝｼﾞ   | |
| |
| 使用部位            | 法規   | 気密                    | 1   |       | 計   | |
| ロッカー様 トイレ(M)    |   |                       | 1   |       | 1   | |
| |
| |
| 仕様              | 備考   | |
| ｶﾞﾗｽ            | -   | ・戸当り                  | |
| 金物              | 附属金物一式   | ・荷物用ﾌｯｸ               | |
| 錠               | SK錠   | |
| ﾊﾝﾄﾞﾙ           | -   | |
| 開閉              | ｸﾞﾗﾋﾞﾃｲﾍﾝｼﾞ (SK用)                                                                                                  | |
| |
| 使用部位            | 法規   | 気密                    | 1   |       | 計   | |
| トイレ様1 トイレ (M) 1 |   |                       | 1   |       | 1   | |
| |
| |
| 仕様              | 備考   | |
| ｶﾞﾗｽ            | -   | ・戸当り                  | |
| 金物              | 附属金物一式   | ・荷物用ﾌｯｸ               | |
| 錠               | SK錠   | |
| ﾊﾝﾄﾞﾙ           | -   | |
| 開閉              | ｸﾞﾗﾋﾞﾃｲﾍﾝｼﾞ (SK用)                                                                                                  | |
| |
| 使用部位            | 法規   | 気密                    | 1   |       | 計   | |
| トイレ様1 トイレ (M) 1 |   |                       | 1   |       | 1   | |
| |
| |
| 仕様              | 備考   | |
| ｶﾞﾗｽ            | -   | ・戸当り                  | |
| 金物              | 附属金物一式   | ・荷物用ﾌｯｸ               | |
| 錠               | 表示錠   | |
| ﾊﾝﾄﾞﾙ           | -   | |
| 開閉              | ｸﾞﾗﾋﾞﾃｲﾍﾝｼﾞ   | |
| |
| 使用部位            | 法規   | 気密                    | 1   |       | 計   | |
| トイレ様1 トイレ (W) 1 |   |                       | 1   |       | 1   | |
| |
| |
| 仕様              | 備考   | |
| ｶﾞﾗｽ            | -   | ・戸当り                  | |
| 金物              | 附属金物一式   | ・荷物用ﾌｯｸ               | |
| 錠               | 表示錠   | |
| ﾊﾝﾄﾞﾙ           | -   | |
| 開閉              | ｸﾞﾗﾋﾞﾃｲﾍﾝｼﾞ   | |
| |
| 使用部位            | 法規   | 気密                    | 1   |       | 計   | |
| トイレ様2 トイレ (W) 2 |   |                       | 1   |       | 1   | |
| |
| |
| 仕様              | 備考   | |
| ｶﾞﾗｽ            | -   | ・戸当り                  | |
| 金物              | 附属金物一式   | ・荷物用ﾌｯｸ               | |
| 錠               | 表示錠   | |
| ﾊﾝﾄﾞﾙ           | -   | |
| 開閉              | ｸﾞﾗﾋﾞﾃｲﾍﾝｼﾞ   | |
| |
| 使用部位            | 法規   | 気密                    | 1   |       | 計   | |
| トイレ様2 トイレ (W) 2 |   |                       | 1   |       | 1   | |
| |
| |
| 仕様              | 備考   | |
| ｶﾞﾗｽ            | -   | ・戸当り                  | |
| 金物              | 附属金物一式   | ・荷物用ﾌｯｸ               | |
| 錠               | 表示錠   | |
| ﾊﾝﾄﾞﾙ           | -   | |
| 開閉              | ｸﾞﾗﾋﾞﾃｲﾍﾝｼﾞ   | |
| |
| 使用部位            | 法規   | 気密                    | 1   |       | 計   | |
| トイレ様2 トイレ (M) 2 |   |                       | 1   |       | 1   | |
| |
| |
| 仕様              | 備考   | |
| ｶﾞﾗｽ            | -   | ・戸当り                  | |
| 金物              | 附属金物一式   | ・荷物用ﾌｯｸ               | |
| 錠               | SK錠   | |
| ﾊﾝﾄﾞﾙ           | -   | |
| 開閉              | ｸﾞﾗﾋﾞﾃｲﾍﾝｼﾞ (SK用)                                                                                                  | |
| |
| 使用部位            | 法規   | 気密                    | 1   |       | 計   | |
| トイレ様3 トイレ (M) 3 |   |                       | 1   |       | 1   | |
| |
| |
| 仕様              | 備考   | |
| ｶﾞﾗｽ            | -   | ・戸当り                  | |
| 金物              | 附属金物一式   | ・荷物用ﾌｯｸ               | |
| 錠               | 表示錠   | |
| ﾊﾝﾄﾞﾙ           | -   | |
| 開閉              | ｸﾞﾗﾋﾞﾃｲﾍﾝｼﾞ   | |
| |
| 使用部位            | 法規   | 気密                    | 1   |       | 計   | |
| トイレ様3 トイレ (W) 3 |   |                       | 1   |       | 1   | |
| |
| |
| 仕様              | 備考   | |
| ｶﾞﾗｽ            | -   | ・戸当り                  | |
| 金物              | 附属金物一式   | ・荷物用ﾌｯｸ               | |
| 錠               | 表示錠   | |
| ﾊﾝﾄﾞﾙ           | -   | |
| 開閉              | ｸﾞﾗﾋﾞﾃｲﾍﾝｼﾞ   | |
| |
| 使用部位            | 法規   | 気密                    | 1   |       | 計   | |
| ロッカー様 トイレ (M)   |   |                       | 1   |       | 1   | |
| |
| |
| 仕様              | 備考   | |
| ｶﾞﾗｽ            | -   | |
| 金物              | 附属金物一式   | |
| 錠               | -   | |
| ﾊﾝﾄﾞﾙ           | -   | |
| 開閉              | -   | |
| |
| 使用部位            | 法規   | 気密                    | 1   |       | 計   | |
| トイレ様3 トイレ (M) 3 |   |                       | 1   |       | 1   | |
| |
| |
| 仕様              | 備考   | |
| ｶﾞﾗｽ            | -   | |
| 金物              | 附属金物一式   | |
| 錠               | -   | |
| ﾊ               | |

株式会社 建設技術研究所

東京都中央区日本橋浜町3-21-1 日本橋浜町Fタワー TEL 03 (3668) 0451

決済印

川口市

25.12.25

事務調整備室

設計

一級建築士 大臣登録 第299188号  
川井 孝浩

一級建築士 大臣登録 第374181号  
石塚 悠馬

工事名称  
(仮称) 神根総合運動公園屋外施設建設工事（その1）  
図面名称  
建具表


縮尺  
(A1)1/100 (A3)1/200  
作成日  
令和 7年 3月

A-22







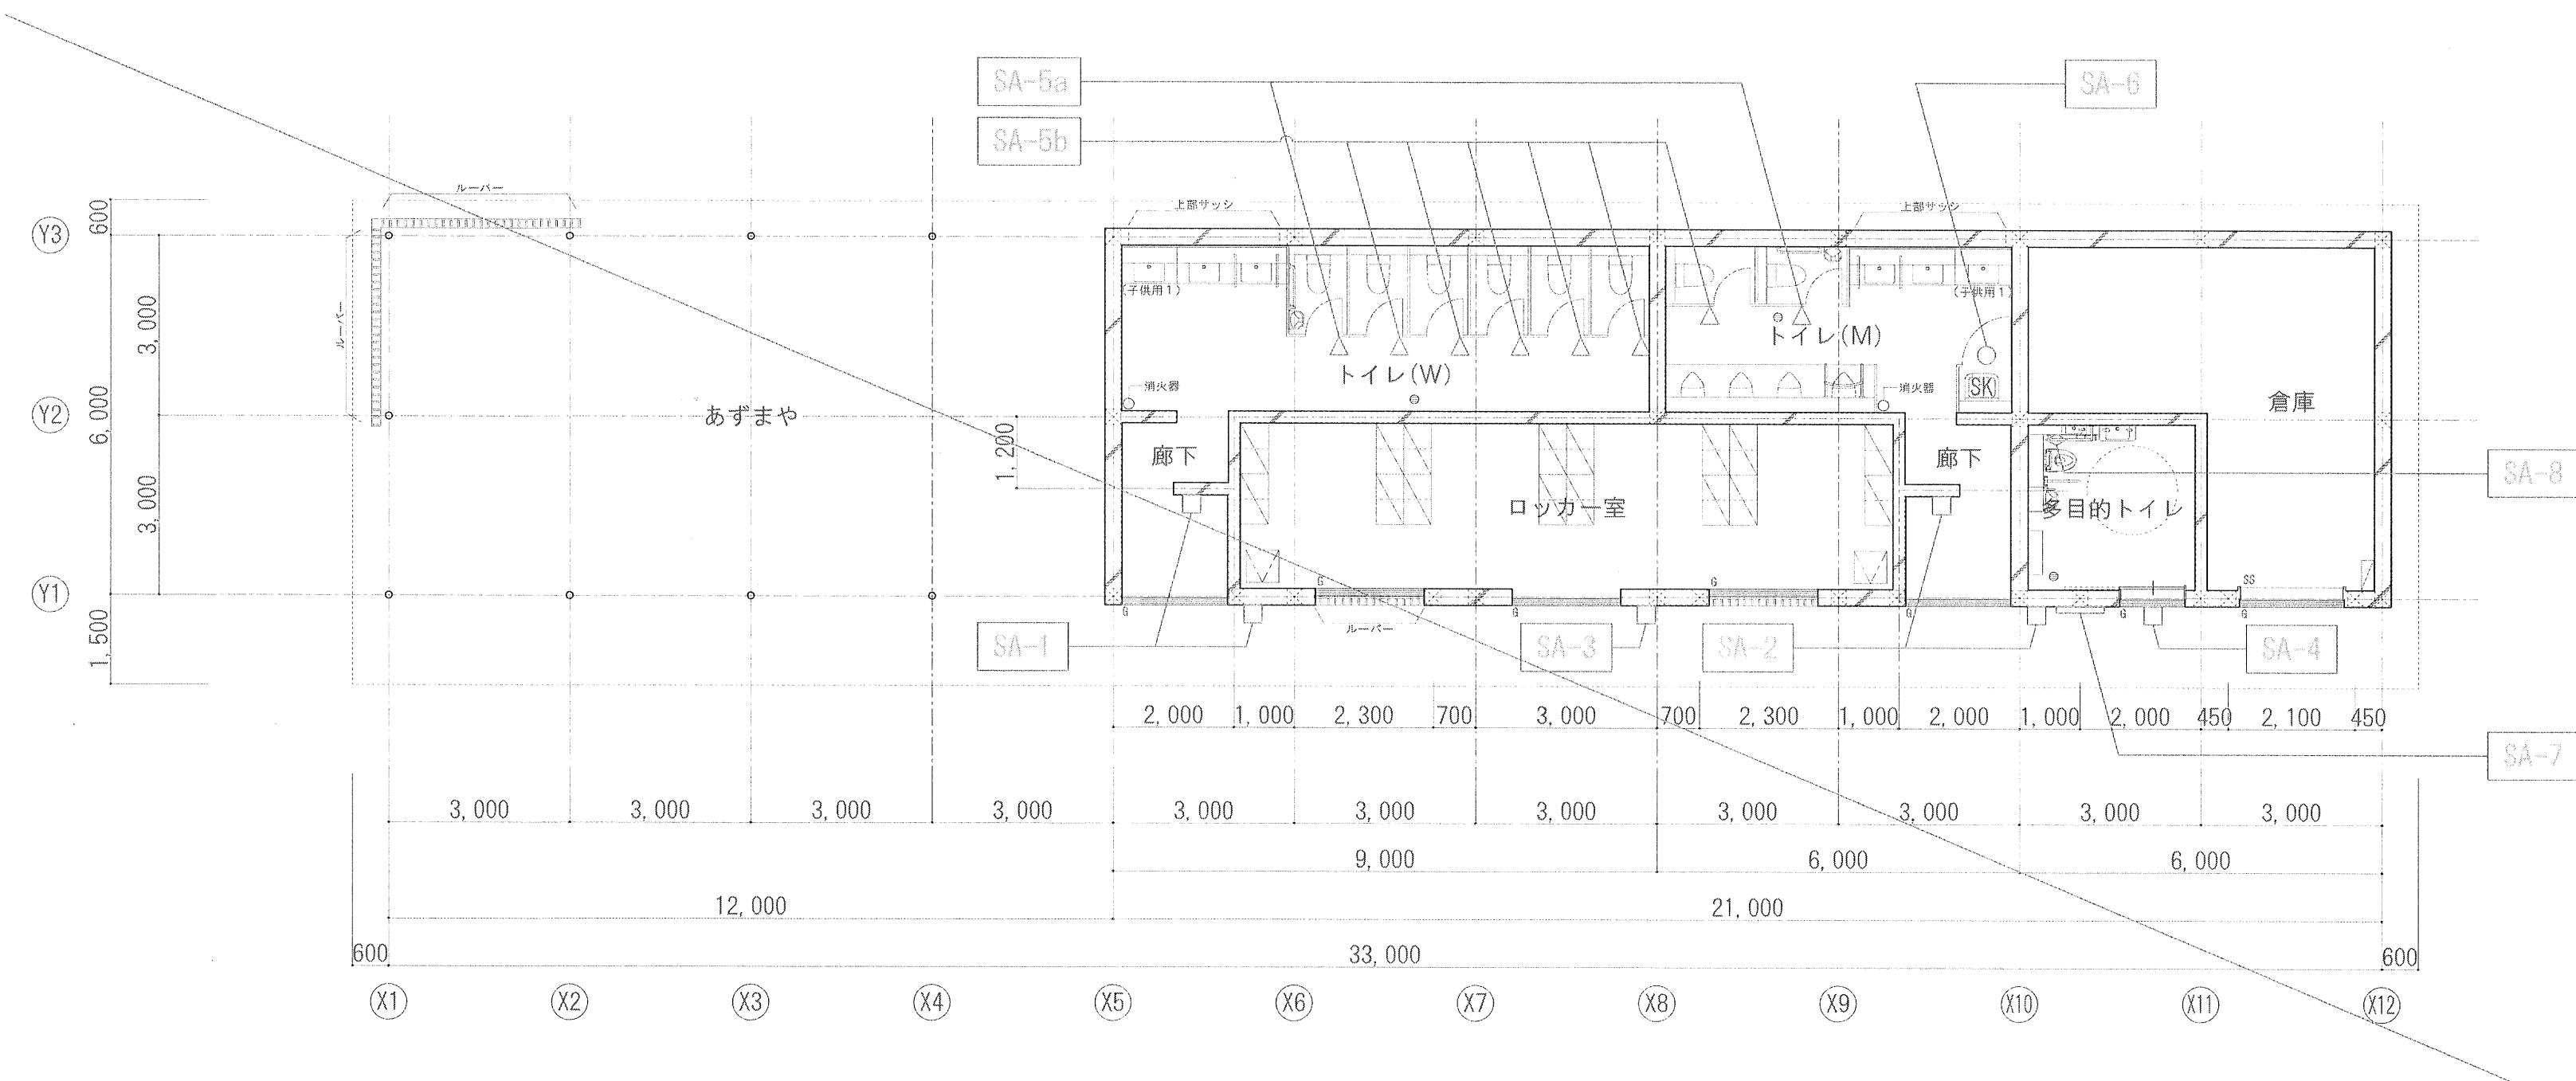

■ロッカー棟 サインキープラン


■ロッカー棟 サインー覧表

| No.   | 室名・場所    | 種別      | 内容                         | 寸法 (W×H)         | 材質・仕様             | 数量 | 備考                 |
|-------|----------|---------|----------------------------|------------------|-------------------|----|--------------------|
| SA-1  | トイレ (W)  | ピクトサイン  | JIS Z8210 : 女性             | H120             | SUSプレート+焼付塗装      | 2  |                    |
| SA-2  | トイレ (M)  | ピクトサイン  | JIS Z8210 : 男性             | H120             | SUSプレート+焼付塗装      | 2  |                    |
| SA-3  | ロッカー室    | ピクトサイン  | JIS Z8210 : コインロッカー        | H120             | SUSプレート+焼付塗装      | 1  |                    |
| SA-4  | 多目的トイレ   | ピクトサイン  | JIS Z8210 : 障害のある人が使える設備 他 | H100             | カッティングシート (屋外用)   | 1  | 入口扉面に貼り付け          |
| SA-5a | トイレ扉、ブース | ピクトサイン  | JIS Z8210 : ベビーチェア、洋風便器    | 40×40、40×40      | カッティングシート         | 2  | 洋風便器のピクトグラムに手すりを追加 |
| SA-5b | トイレ扉、ブース | ピクトサイン  | JIS Z8210 : 洋風便器           | 40×40            | カッティングシート         | 6  |                    |
| SA-6  | SK       | 室名サイン   | 文言 : SK                    | W (可変) ×H23 (固定) | カッティングシート (屋外用)   | 1  | 文字幅に应じる            |
| SA-7  | 外壁       | 触知板     | 詳細図参照                      | 800×400          | アルミ複合版+インクジェットシート | 1  |                    |
| SA-8  | 多目的トイレ   | 非常通報サイン | 詳細図参照                      | 50×75            | インクジェット印刷フィルム貼    | 1  |                    |


■トイレ棟2～3 サインー覧表

| No.   | 室名・場所       | 種別      | 内容                         | 寸法 (W×H)         | 材質・仕様             | 数量 | 備考                 |
|-------|-------------|---------|----------------------------|------------------|-------------------|----|--------------------|
| SB-1  | トイレ (W) 2～3 | ピクトサイン  | JIS Z8210 : 女性             | H120             | SUSプレート+焼付塗装      | 3  |                    |
| SB-2  | トイレ (M) 2～3 | ピクトサイン  | JIS Z8210 : 男性             | H120             | SUSプレート+焼付塗装      | 3  |                    |
| SB-3  | 多目的トイレ3     | ピクトサイン  | JIS Z8210 : 障害のある人が使える設備 他 | H100             | カッティングシート (屋外用)   | 1  | 入口扉面に貼り付け          |
| SB-4a | トイレ扉、ブース    | ピクトサイン  | JIS Z8210 : 洋風便器           | 40×40            | カッティングシート         | 4  | 洋風便器のピクトグラムに手すりを追加 |
| SB-4b | トイレ扉        | ピクトサイン  | JIS Z8210 : 洋風便器           | 40×40            | カッティングシート         | 7  |                    |
| SB-5  | SK          | 室名サイン   | 文言 : SK                    | W (可変) ×H23 (固定) | カッティングシート         | 2  | 文字幅に应じる            |
| SB-6  | 倉庫2～3       | 室名サイン   | 文言 : 倉庫1～3                 | W (可変) ×H23 (固定) | カッティングシート (屋外用)   | 2  |                    |
| SB-7  | 外壁          | 触知板     | 詳細図参照                      | 400×400          | アルミ複合版+インクジェットシート | 2  |                    |
| SB-8  | 多目的トイレ3     | 非常通報サイン | 詳細図参照                      | 50×75            | インクジェット印刷フィルム貼    | 1  |                    |


※デザイン及び取り付け位置は、監督職員と協議の上、最終決定するものとする。  
※外壁面のピクトサインはブラケット照明芯合わせにて調整すること。

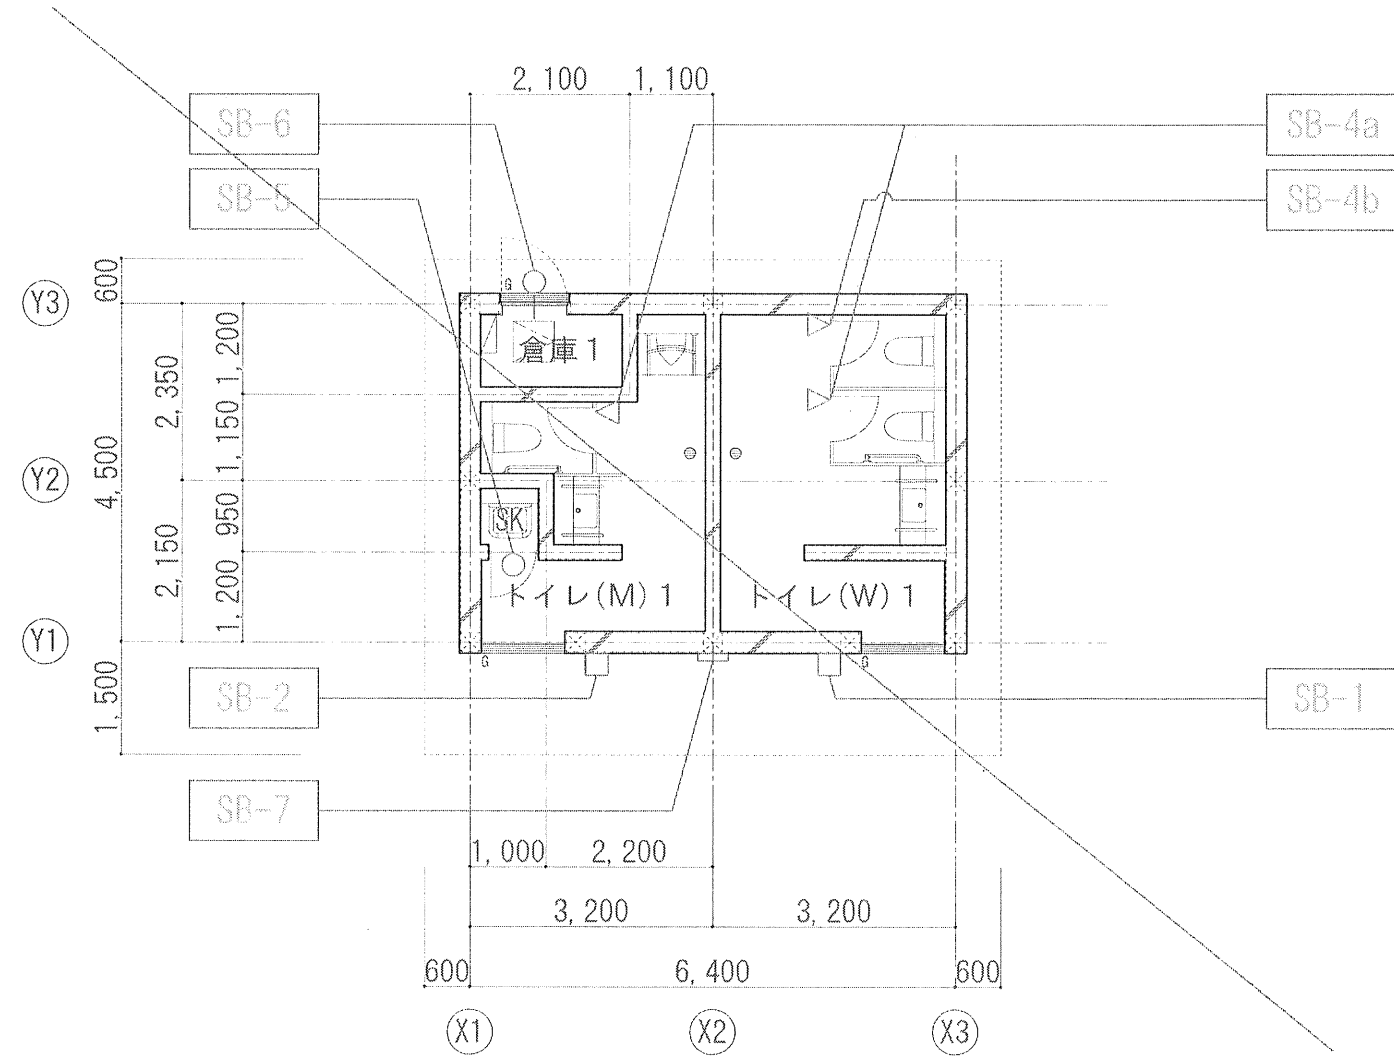

■トイレ棟1 サインキープラン

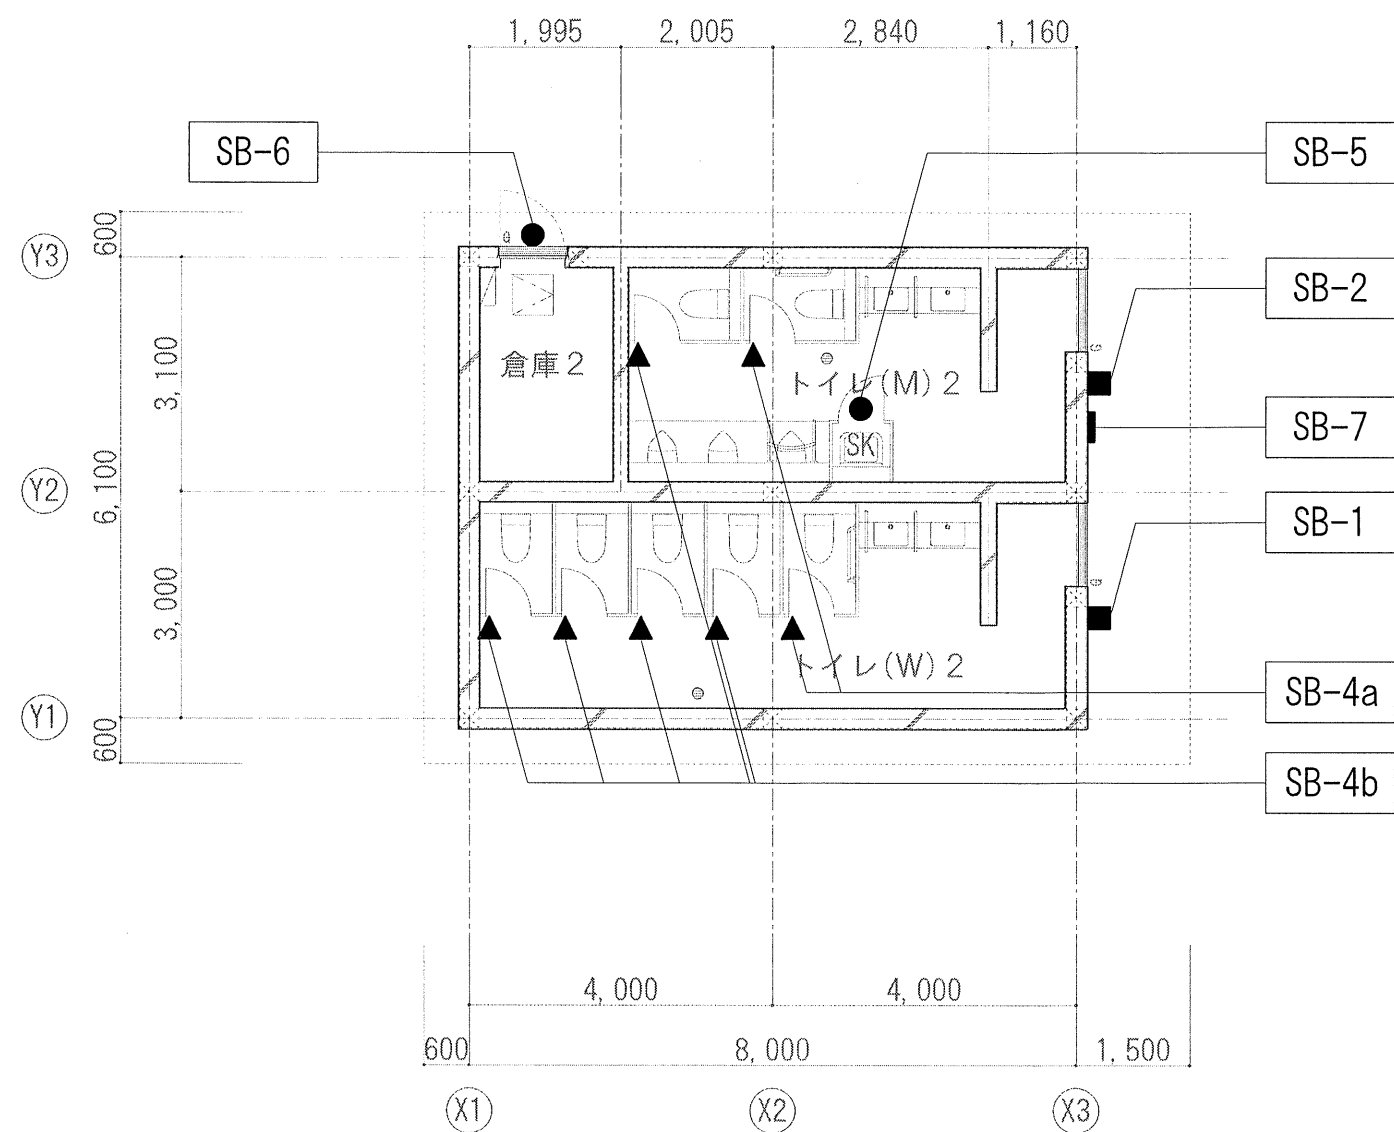

■トイレ棟2 サインキープラン

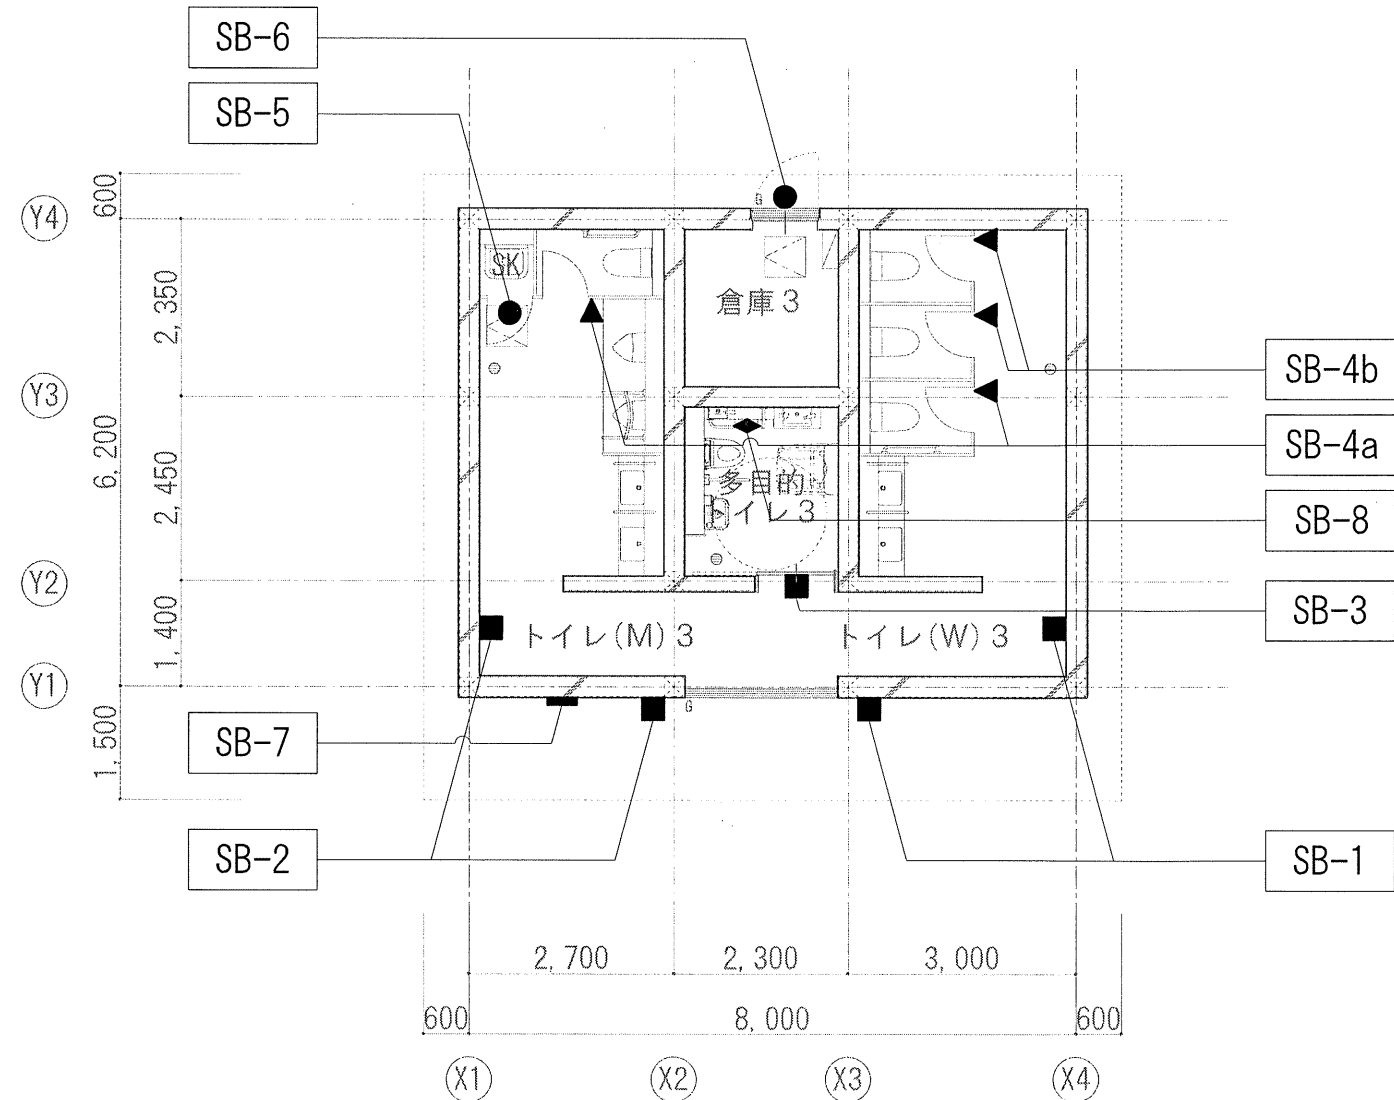


■トイレ棟3 サインキープラン




※デザイン及び取り付け位置は、監督職員と協議の上、最終決定するものとする。

|   |  |                                                  |  |         |  |                          |  |              |  |                              |  |       |  |
|---|--|--------------------------------------------------|--|---------|--|--------------------------|--|--------------|--|------------------------------|--|-------|--|
| SA-1～3、SB-1～2   |  | ピクトサイン                                           |  | 数量 計6個  |  | SA-4、SB-3                |  | ピクトサイン       |  | 数量 計1個                       |  |       |  |
| <div><div><div>■SA-1、SB-1<br/>JIS ZB210: 女性</div><div>6個</div><div>120</div><div>S 1/2</div></div><div><div>■SA-2、SB-2<br/>JIS ZB210: 男性</div><div>6個</div><div>120</div></div><div><div>■SA-3<br/>JIS ZB210: コインロッカー</div><div>1個</div><div>120</div></div><div>ピクトサイン: SUS304 t3<br/>焼付塗装( 3分艶)</div><div>※外壁面のピクトサインはブラケット照明芯合わせにて調整すること。</div></div>   |  |                                                  |  |         |  |                          |  |              |  |                              |  |       |  |
| SA-5a～5b、SB-4a～4b   |  | ピクトサイン                                           |  | 数量 計11個 |  | SA-6、SB-5                |  | 室名サイン        |  | 数量 計2個                       |  |       |  |
| <div><div><div>■トイレ ( W )</div><div>40 5 40</div><div>40 30</div><div>S 1/30</div></div><div><div>■トイレ ( M )</div><div>40 5 40</div><div>40 30</div></div><div><div>表示面: カットニングシート 貼り<br/>ピクト 部分は抜き<br/>JIS ZB210: ベビーチェア<br/>洋風便器</div><div>■SA-5a 2個</div><div>40 5 40</div><div>40 30</div><div>※</div><div>■SB-4a 4個</div><div>40 30</div><div>※</div><div>40</div><div>■SA-5b、SB-4b 7個</div><div>40 30</div><div>40</div><div>S 1/2</div></div><div>※洋風便器のピクトグラムに手すりを追加。</div></div> |  |                                                  |  |         |  |                          |  |              |  |                              |  |       |  |
| SA-7   |  | 触知板                                              |  |         |  |                          |  |              |  |                              |  | 数量 1個 |  |
| <div><div>800</div><div>400</div><div>S 1/4</div><div>表示面: カットニングシート 貼り<br/>文字幅<br/>23<br/>S 1/2</div><div>表示面: カットニングシート 貼り<br/>書 体: DF華康ゴシック体 V8</div><div>文字幅<br/>23<br/>S 1/2</div><div>表示面: カットニングシート 貼り<br/>ピクト 部分は抜き<br/>JIS ZB210: ベビーチェア<br/>洋風便器</div><div>23<br/>1,500<br/>S 1/30</div><div>800</div><div>200</div><div>設計図まで1,400</div><div>ベース: アルミ 複合版3 + 捨板3<br/>表示面: インクジェットシート 貼り ( 巻込み )<br/>UV印刷</div></div>                                                           |  |                                                  |  |         |  |                          |  |              |  |                              |  |       |  |
| SB-6   |  | 室名サイン                                            |  | 数量 計2個  |  | SB-7                     |  | 触知板          |  | 数量 計2個                       |  |       |  |
| <div><div><div>文字幅</div><div>23</div><div>23</div><div>23</div><div>1,500</div><div>S 1/30</div></div><div><div>倉庫1</div><div>倉庫2</div><div>倉庫3</div><div>S 1/2</div><div>表示面: カットニングシート 貼り<br/>屋外用( UVカット、防水仕様 )<br/>書 体: DF華康ゴシック体 V8</div></div></div>   |  |                                                  |  |         |  |                          |  |              |  |                              |  |       |  |
| SA-8、SB-8   |  | トイレ内ブースサイン( 非常通報 )                               |  | 数量 計1個  |  |                          |  |              |  |                              |  |       |  |
| <div><div>表示面: インクジェット印刷フィルム貼り<br/>文字、ピクト 部分は白色</div><div><div>50</div><div>75</div><div>SOS</div><div>非常ボタン<br/>EMERGENCY<br/>CALL BUTTON</div><div>赤: #E94816</div><div>グレー: #3F3C8B</div></div></div>   |  |                                                  |  |         |  |                          |  |              |  |                              |  |       |  |
| 株式 建設技術研究所   |  | 東京都中央区日本橋浜町3-21-1 日本橋浜町Fタワー TEL 03 (3668) 0451   |  | 決 済 印   |  | 川口市<br>25.12.25<br>施設整備室 |  | 設 計          |  | 一級建築士 大臣登録 第299188号<br>川井 孝浩 |  |       |  |
| 一級建築士 大臣登録 第374181号<br>石塚 悠馬   |  | 一級建築士 大臣登録 第374181号<br>（仮称）神根総合運動公園屋外施設建設工事（その1） |  | 工事名称    |  | 縮尺                       |  | （A1）図示 （A3）- |  | A-25                         |  |       |  |
| サイン詳細図   |  | 作成日<br>令和 7年 3月                                  |  |         |  |                          |  |              |  |                              |  |       |  |




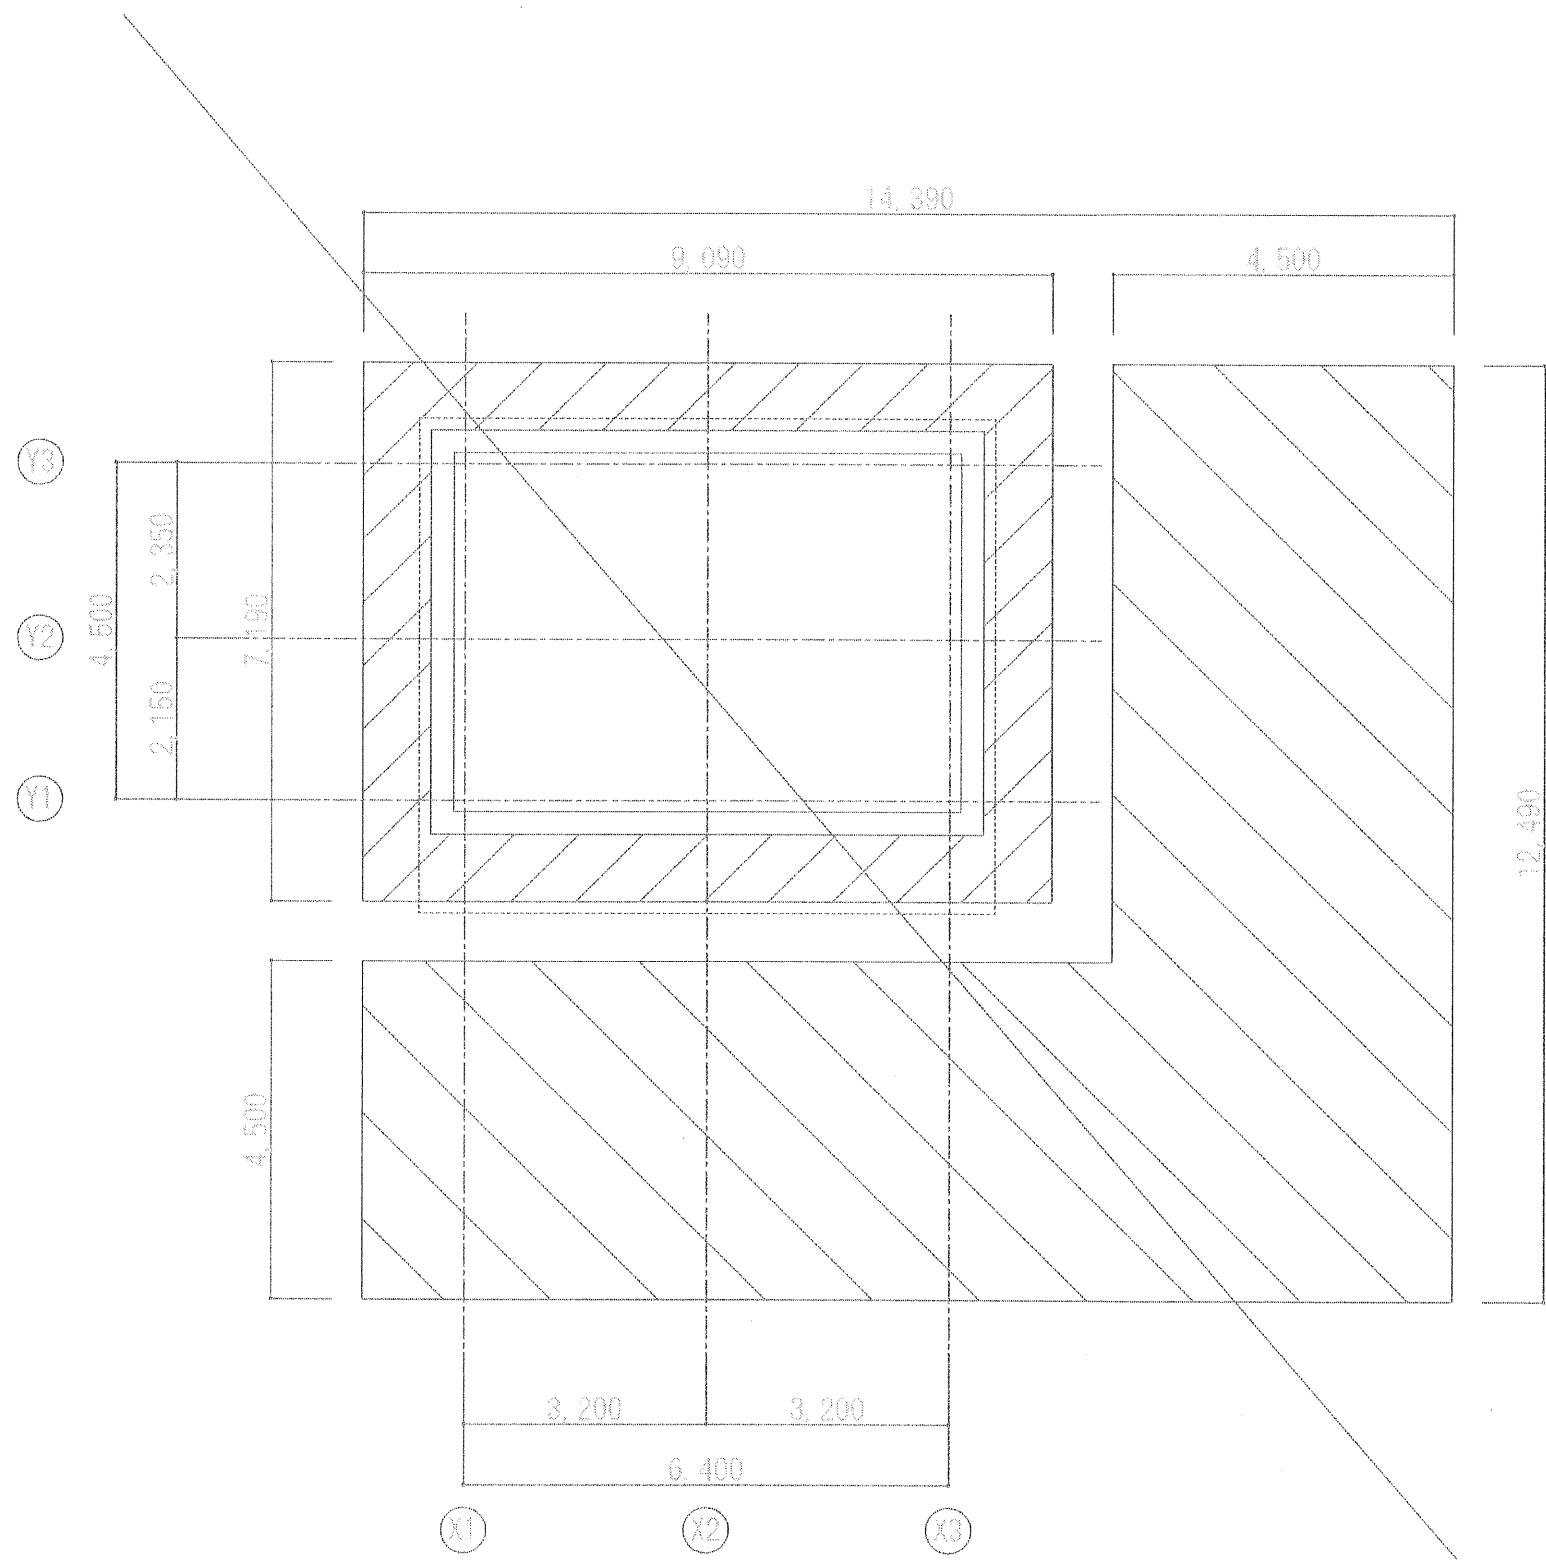


■トイレ棟1 仮設平面図

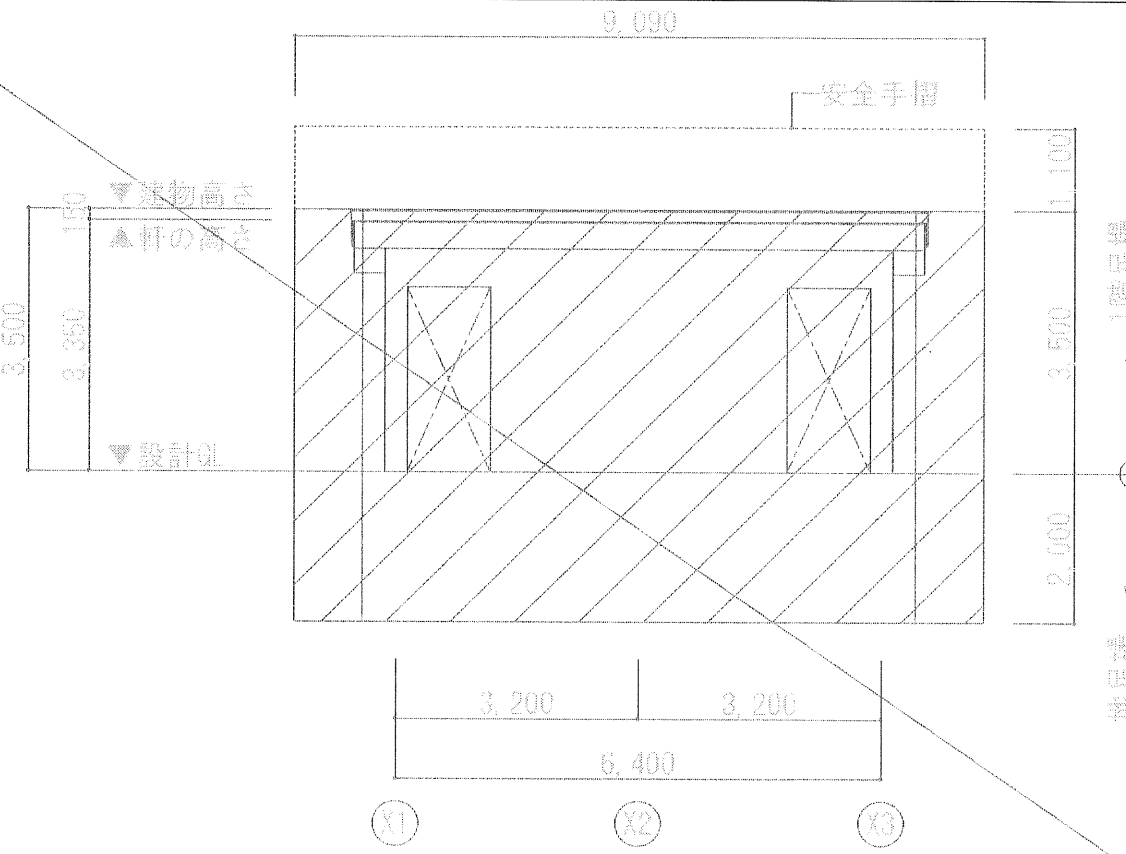


■トイレ棟1 仮設南立面図

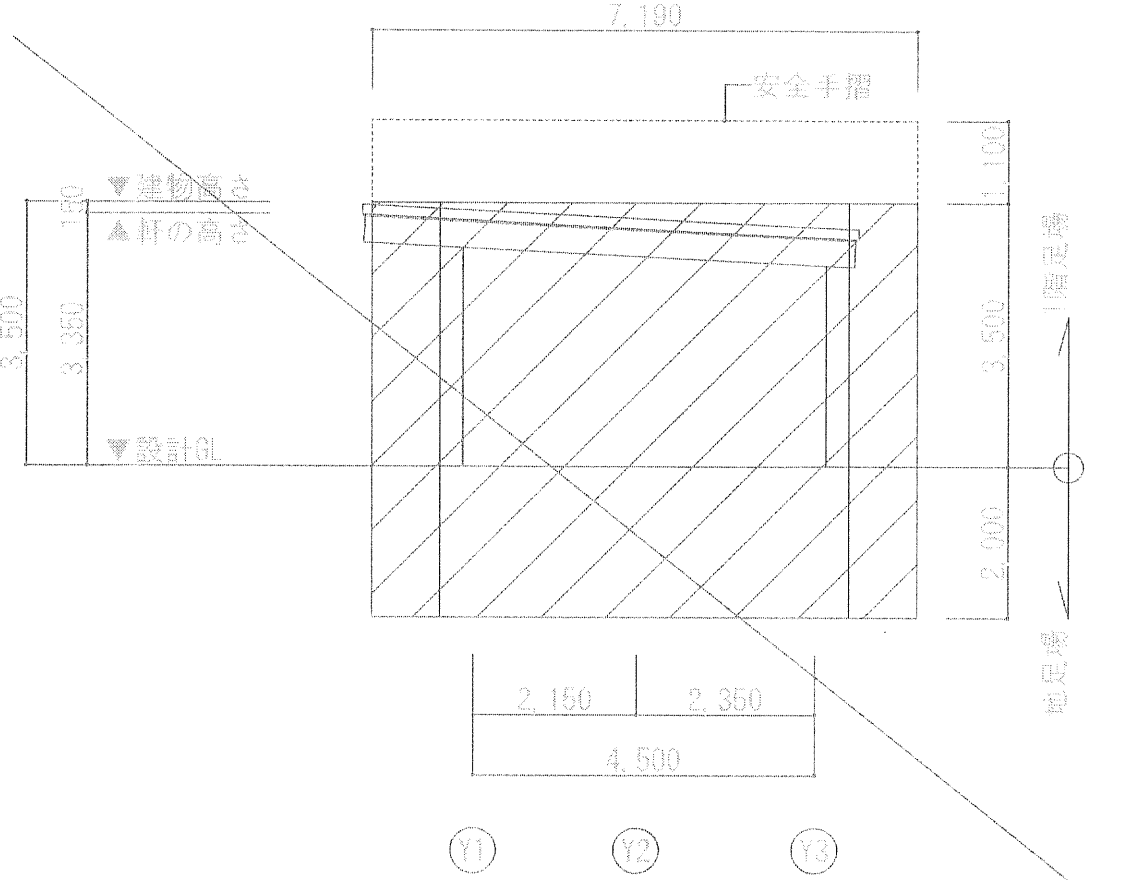


■トイレ棟1 仮設東立面図

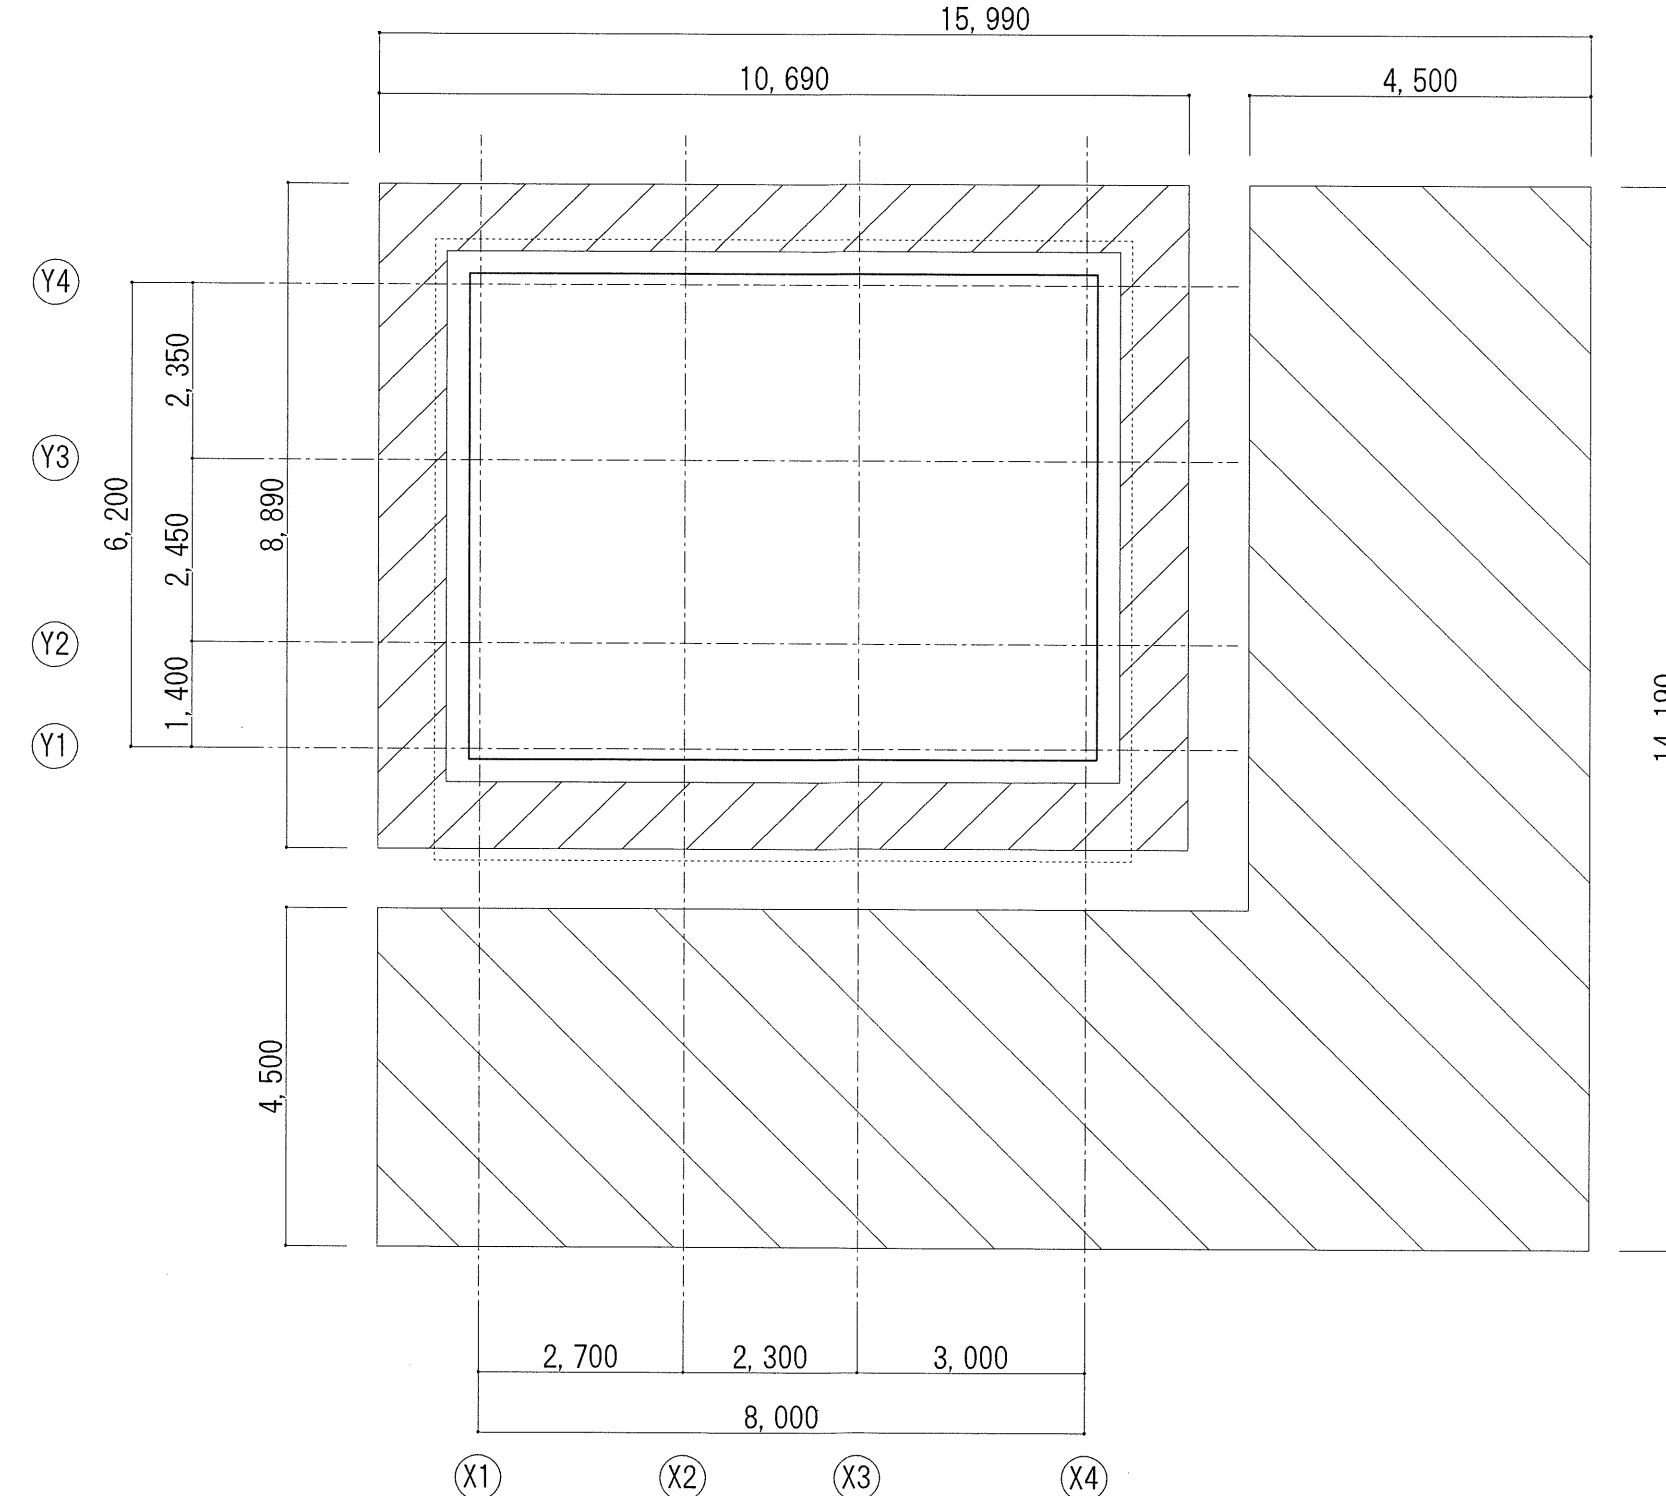


■トイレ棟3 仮設平面図

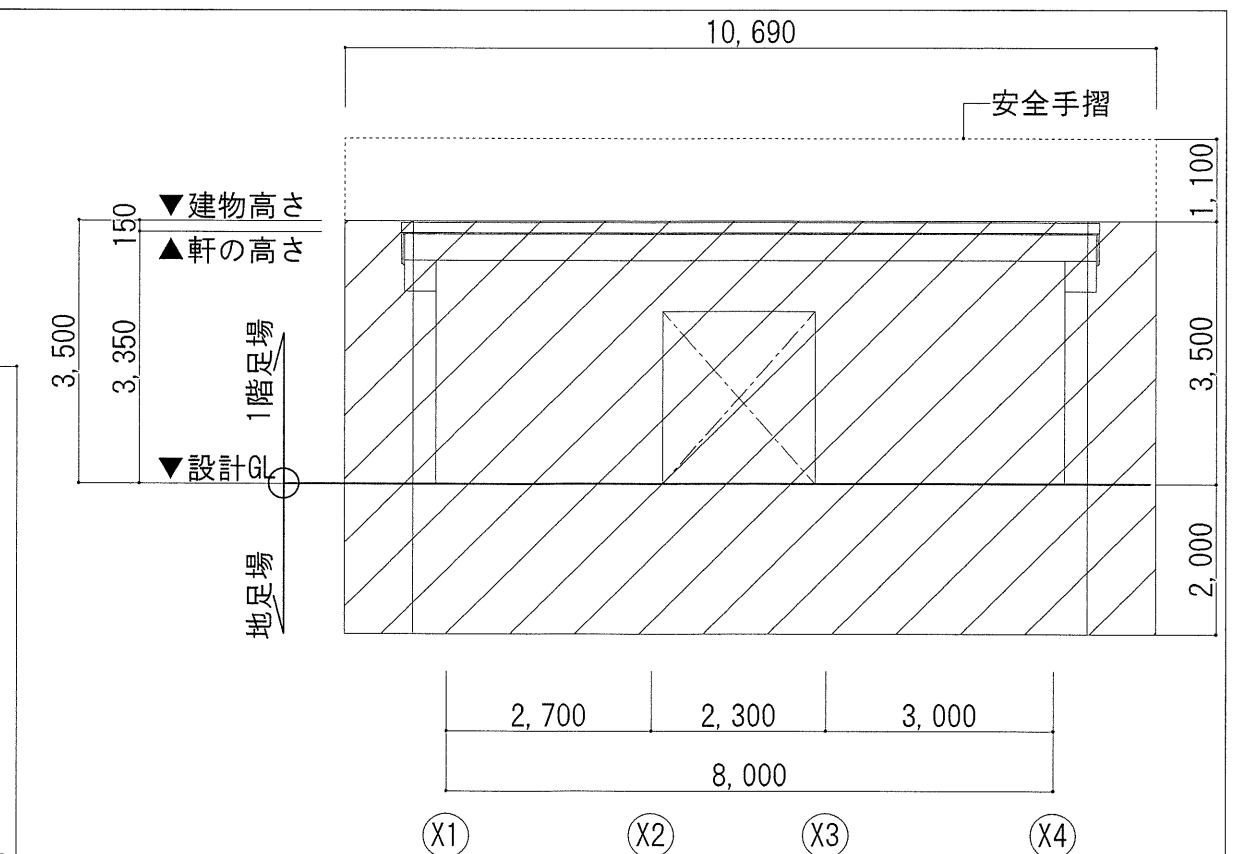


■トイレ棟3 仮設南立面図

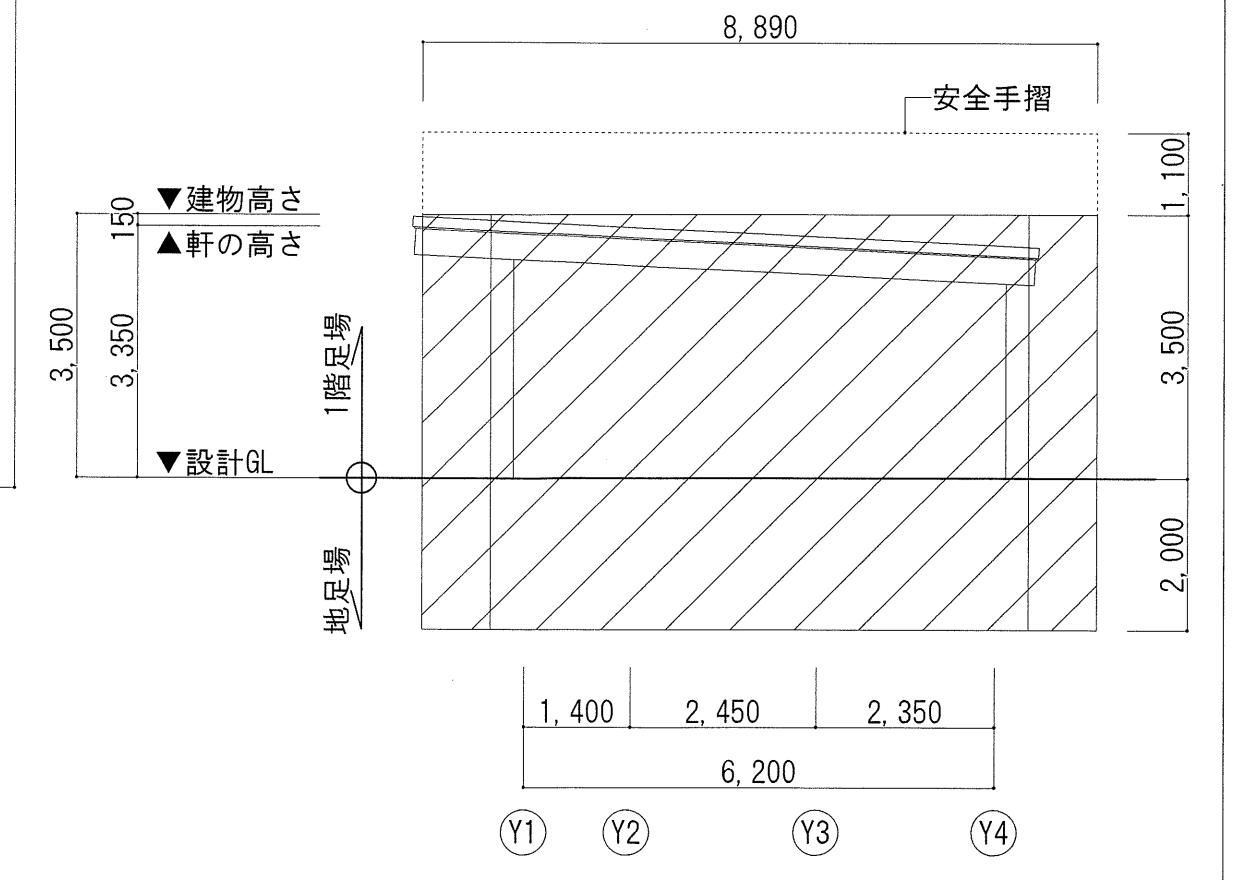


■トイレ棟3 仮設南東立面図

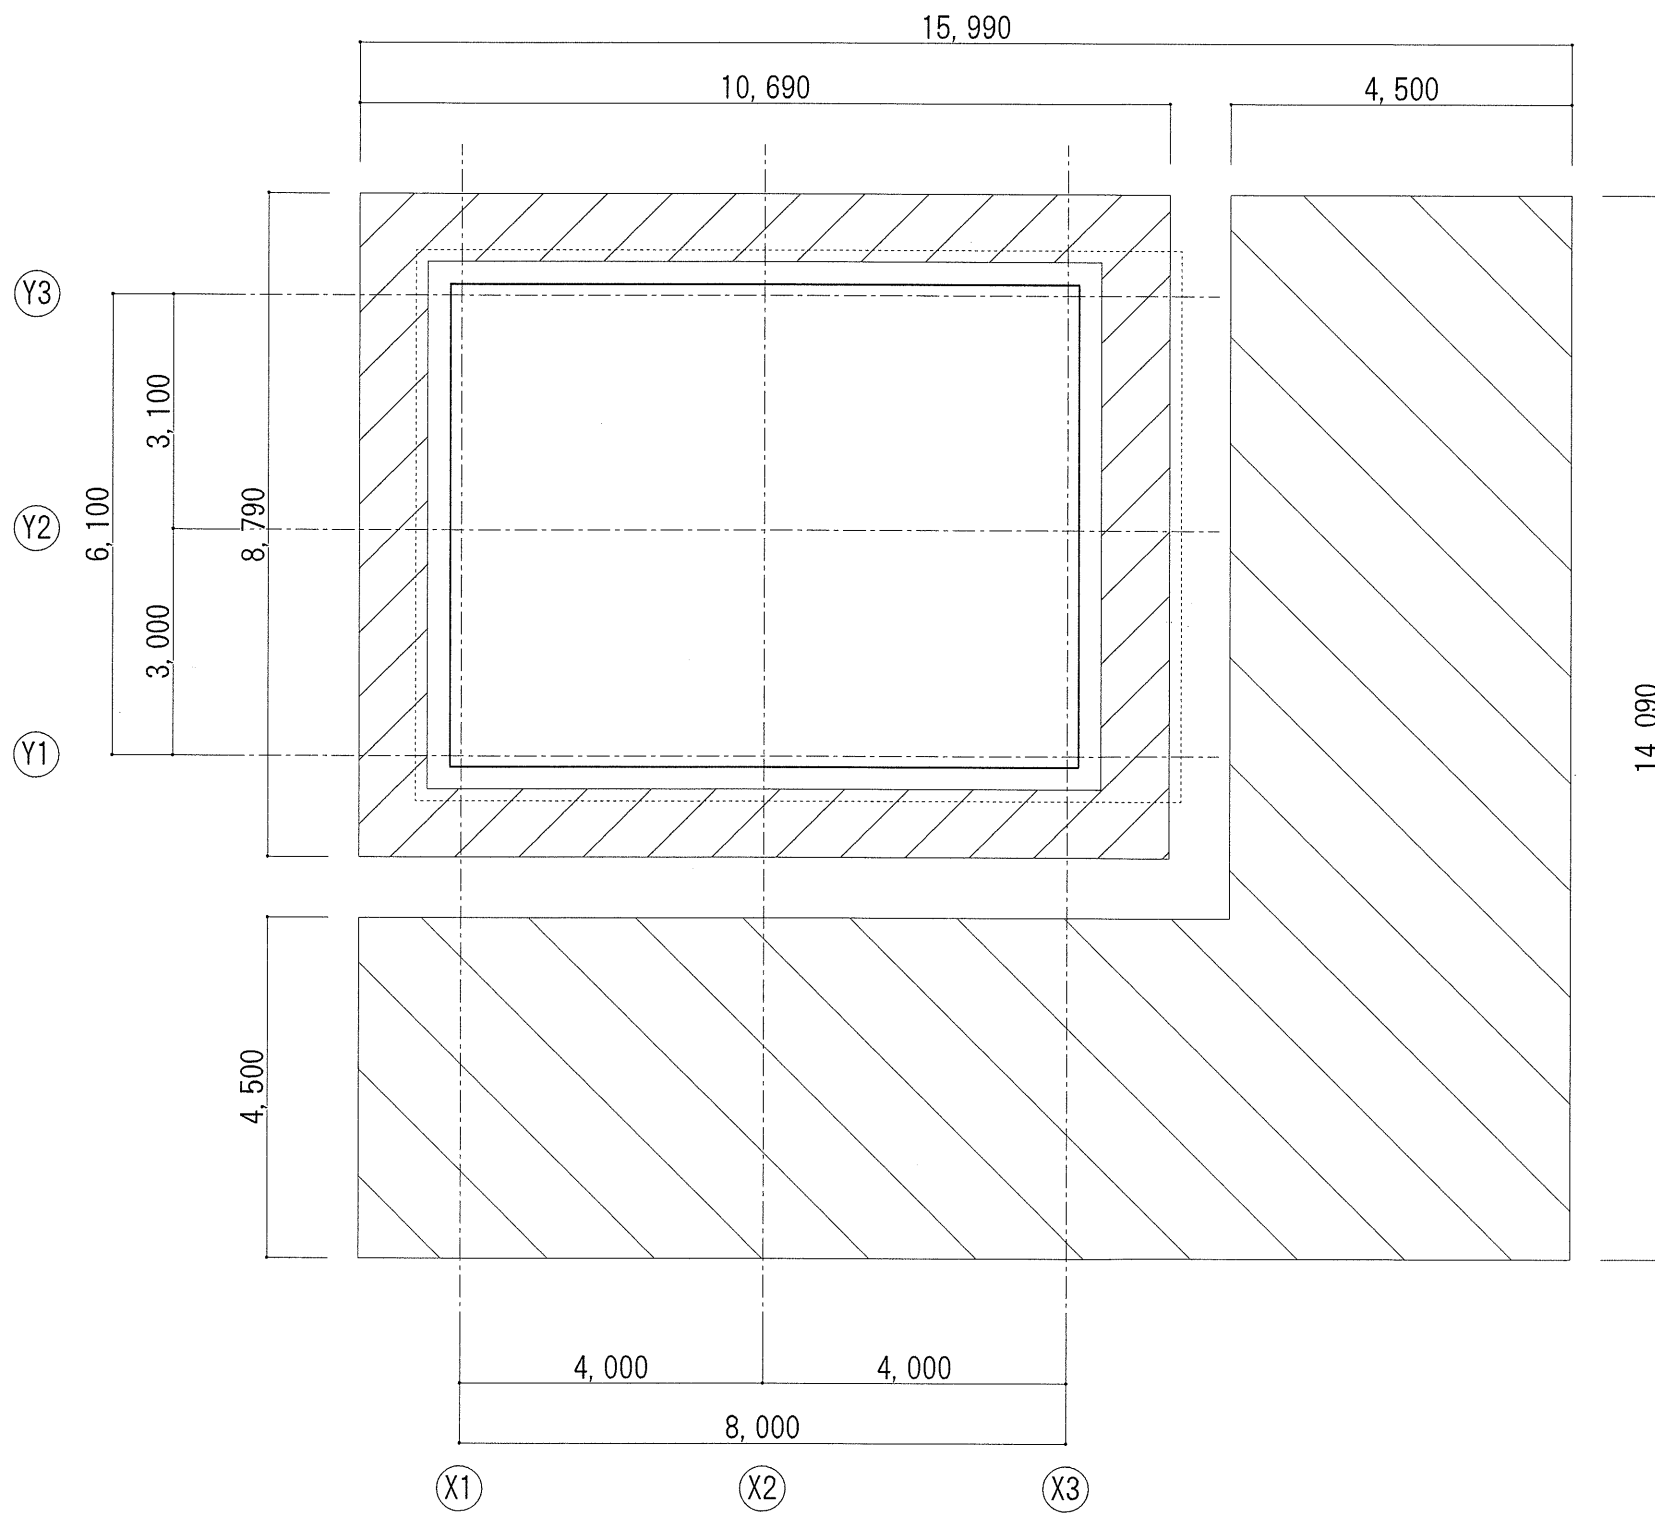


■トイレ棟2 仮設平面図

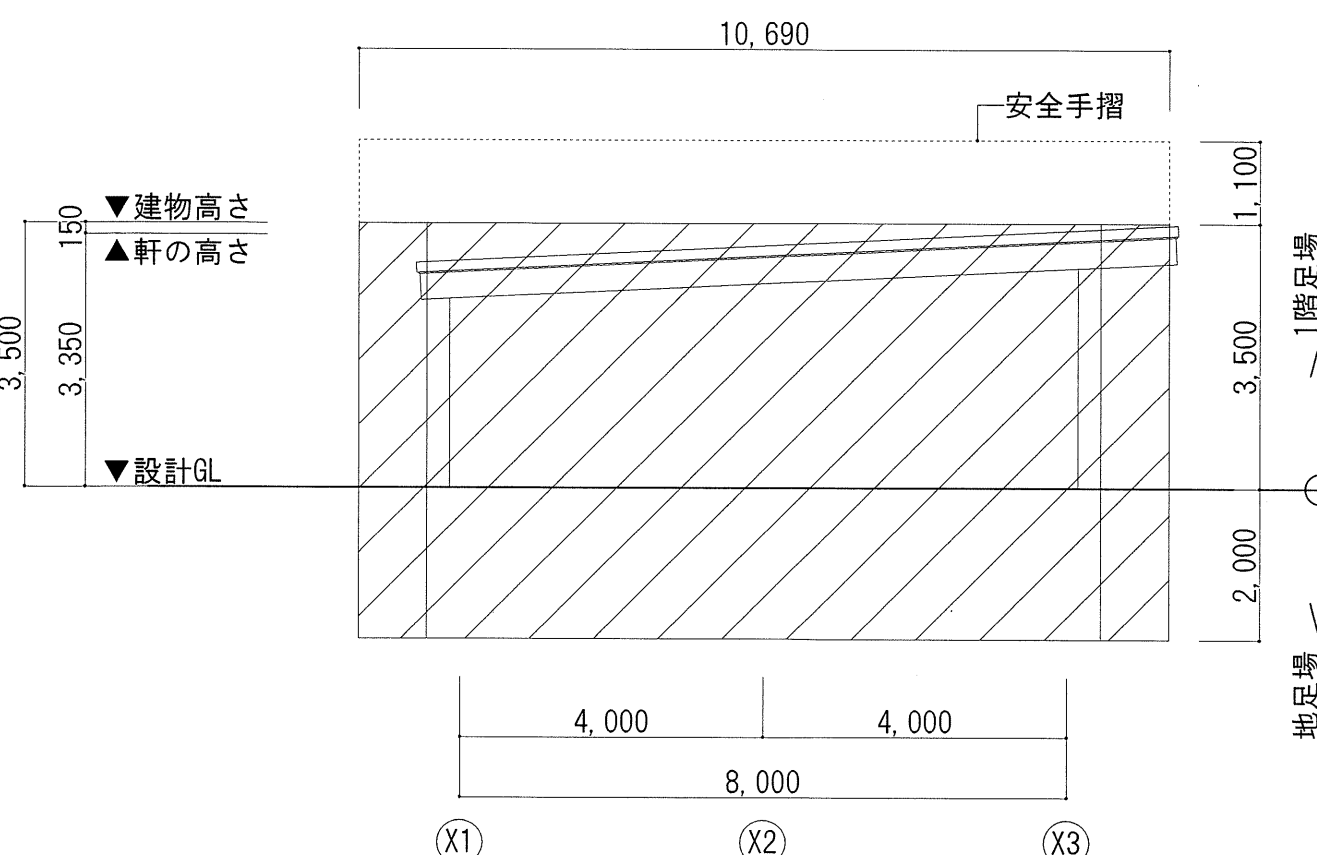


■トイレ棟2 仮設南立面図

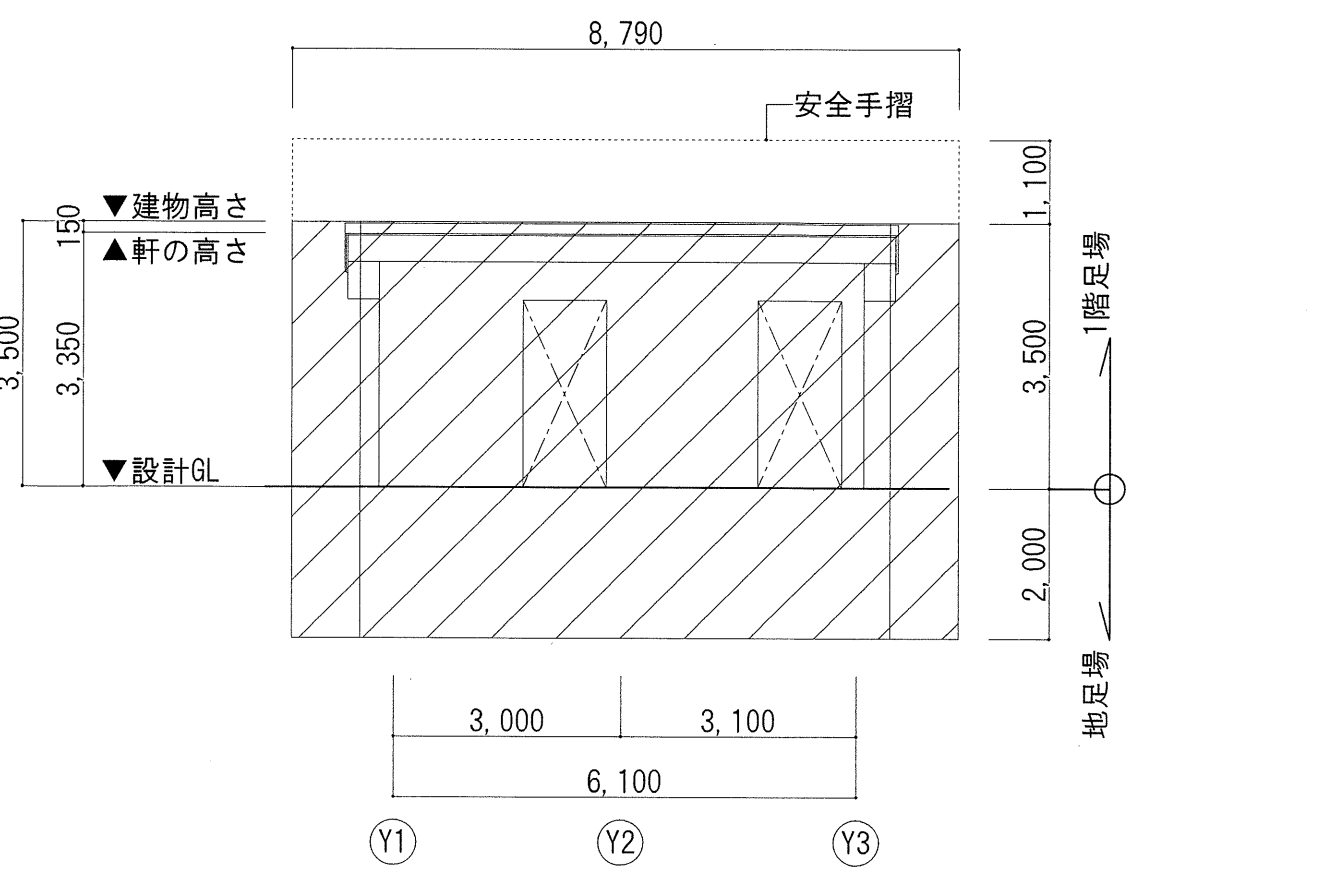


■トイレ棟2 仮設東立面図

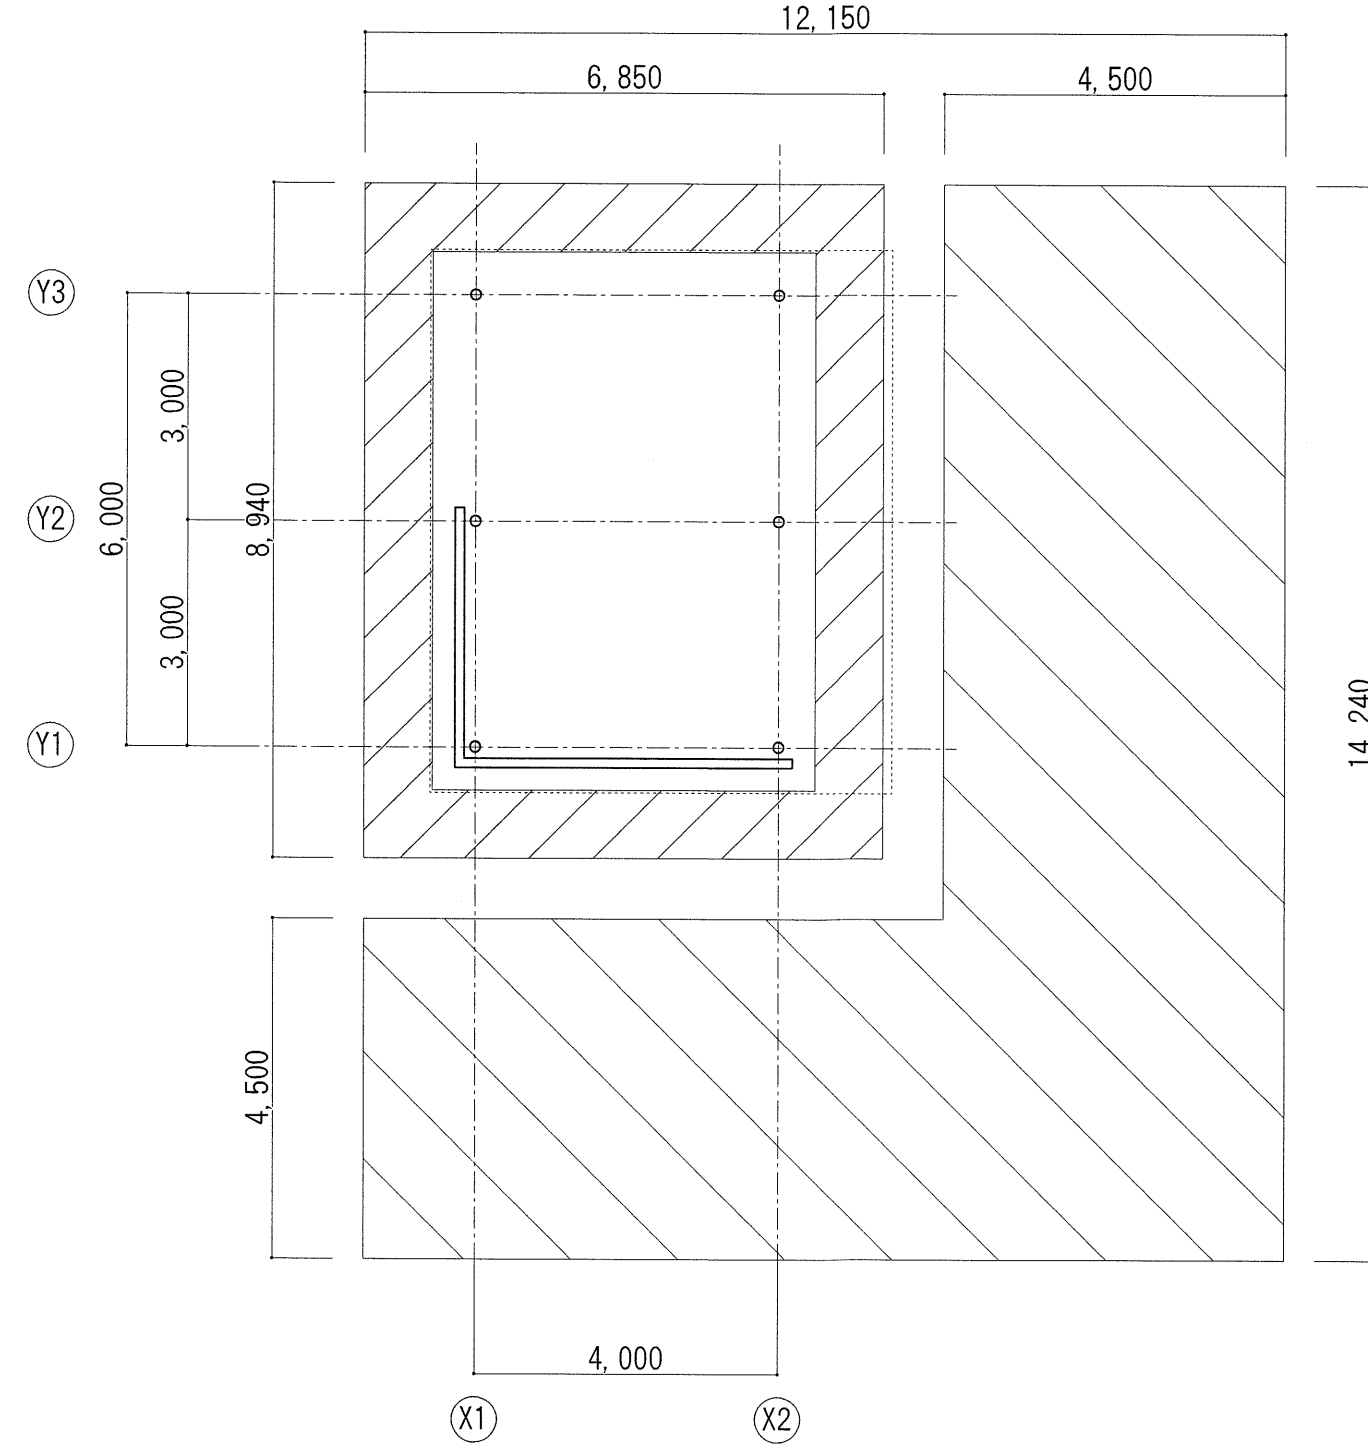

■あずまや1～3 仮設平面図

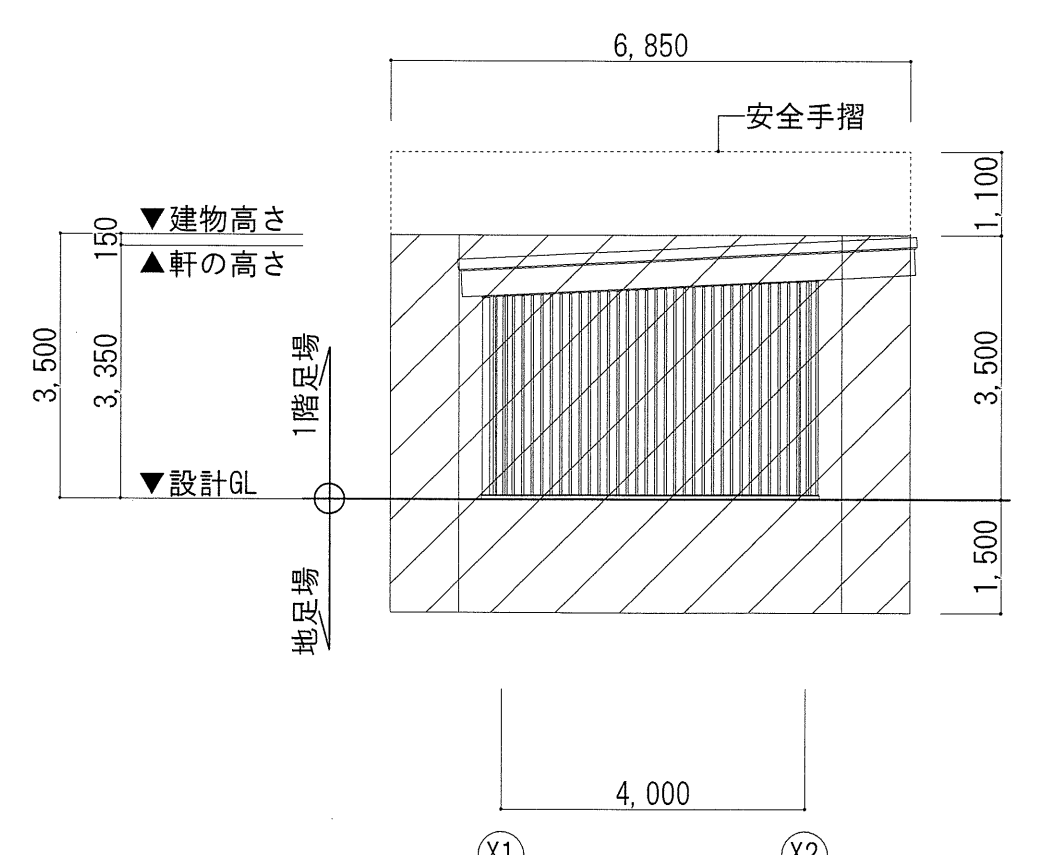

■あずまや1～3 仮設立面図1

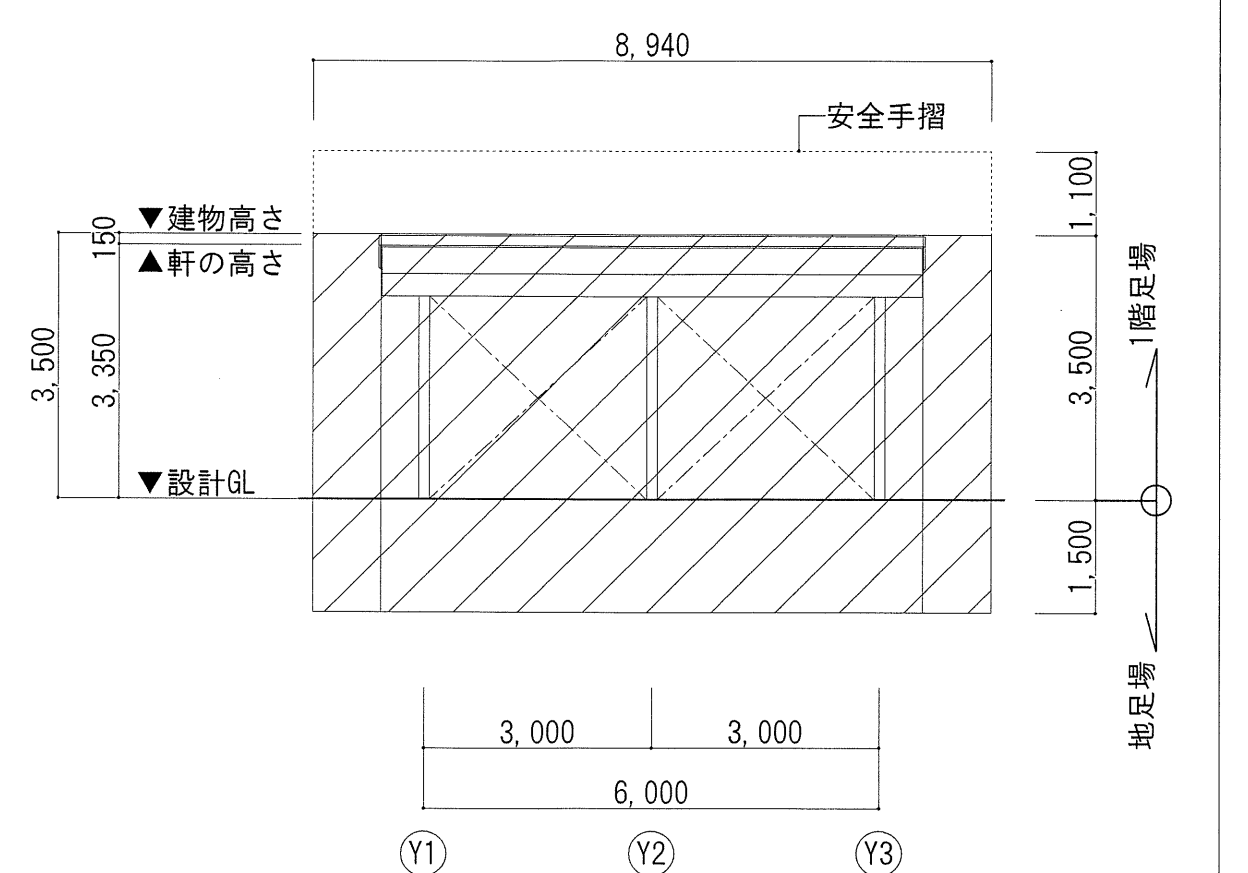

■あずまや1～3 仮設立面図2



















用具倉庫棟 2

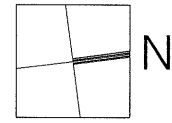


用具倉庫棟 2

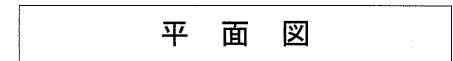


- ALVS\_消防（非居室）
- 採光：不要
- 換氣：不要
- 排煙：不要
- 消防：無窓

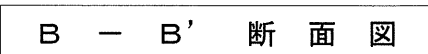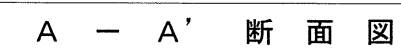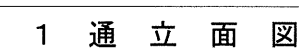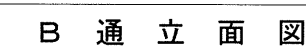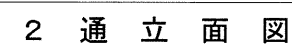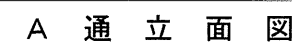

## 用具倉庫棟 3・4






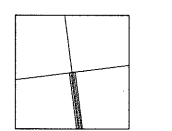


IV  
用具倉庫棟 4

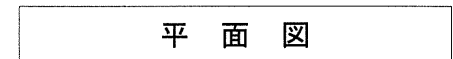


■ALVS\_消防（非居室）


- 採光：不要
- 換氣：不要
- 排煙：不要
- 消防：無窓

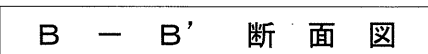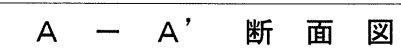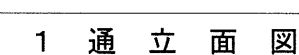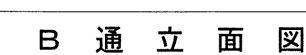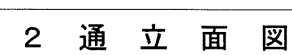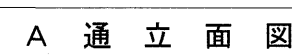



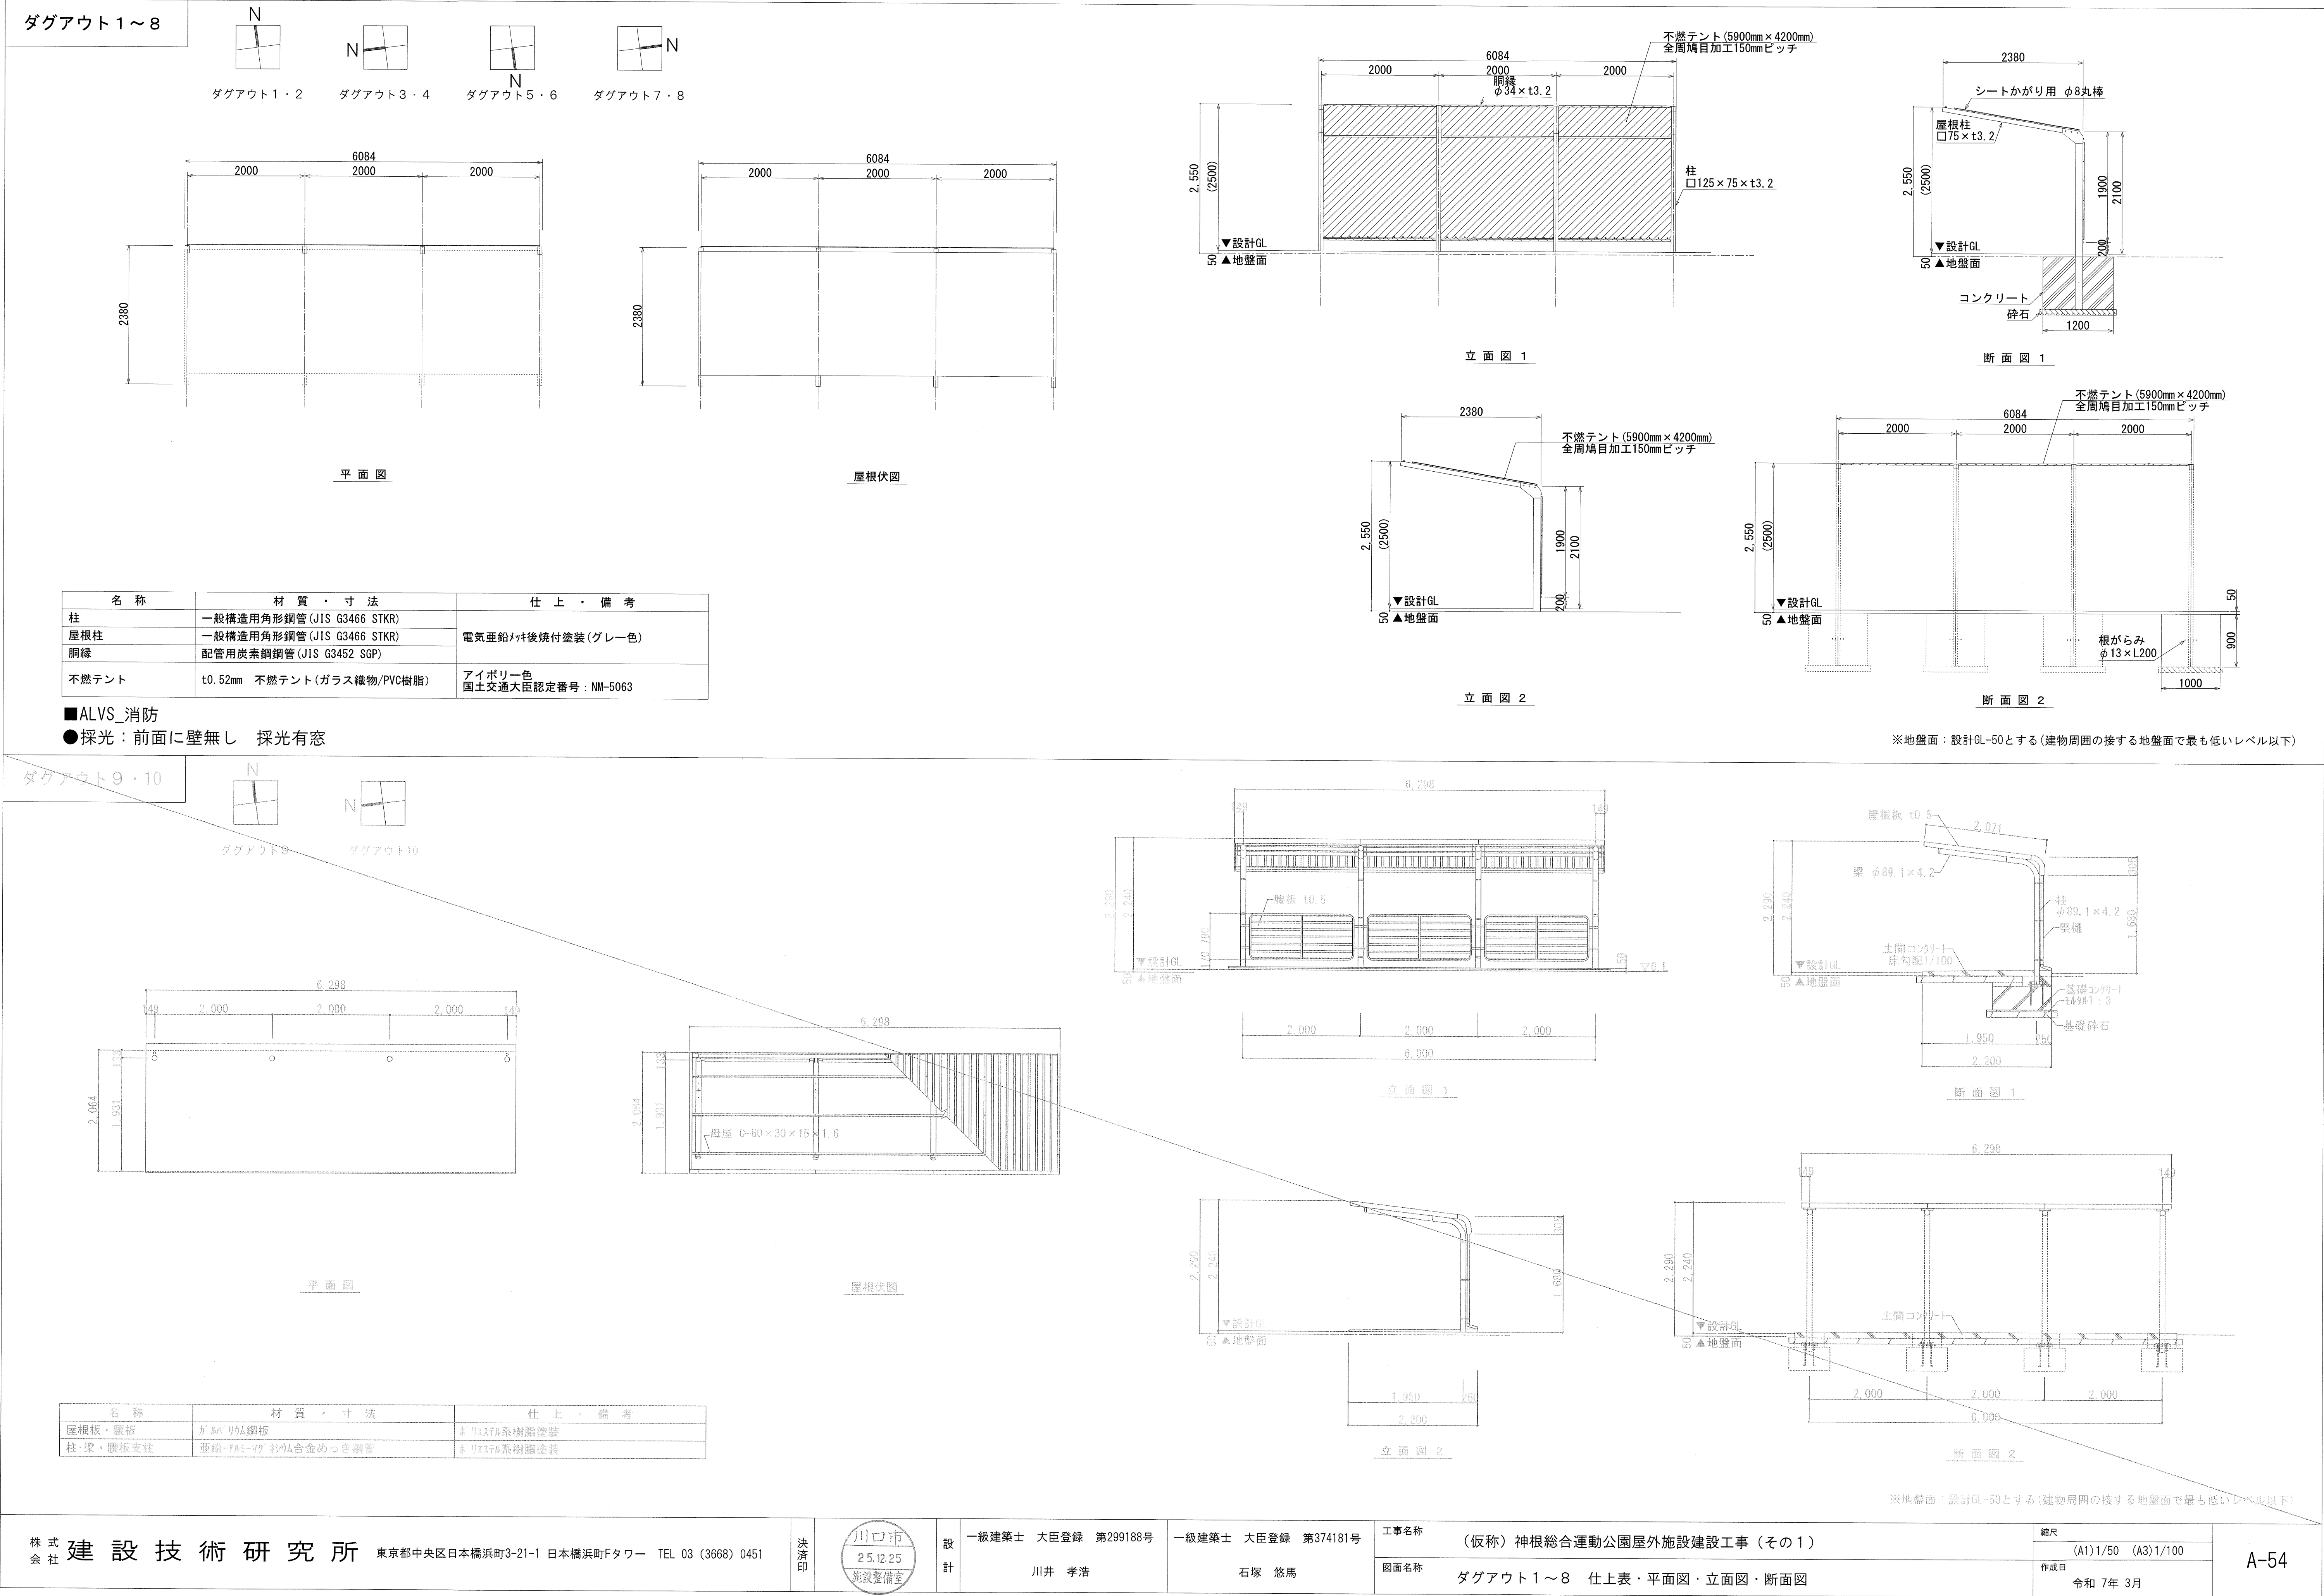



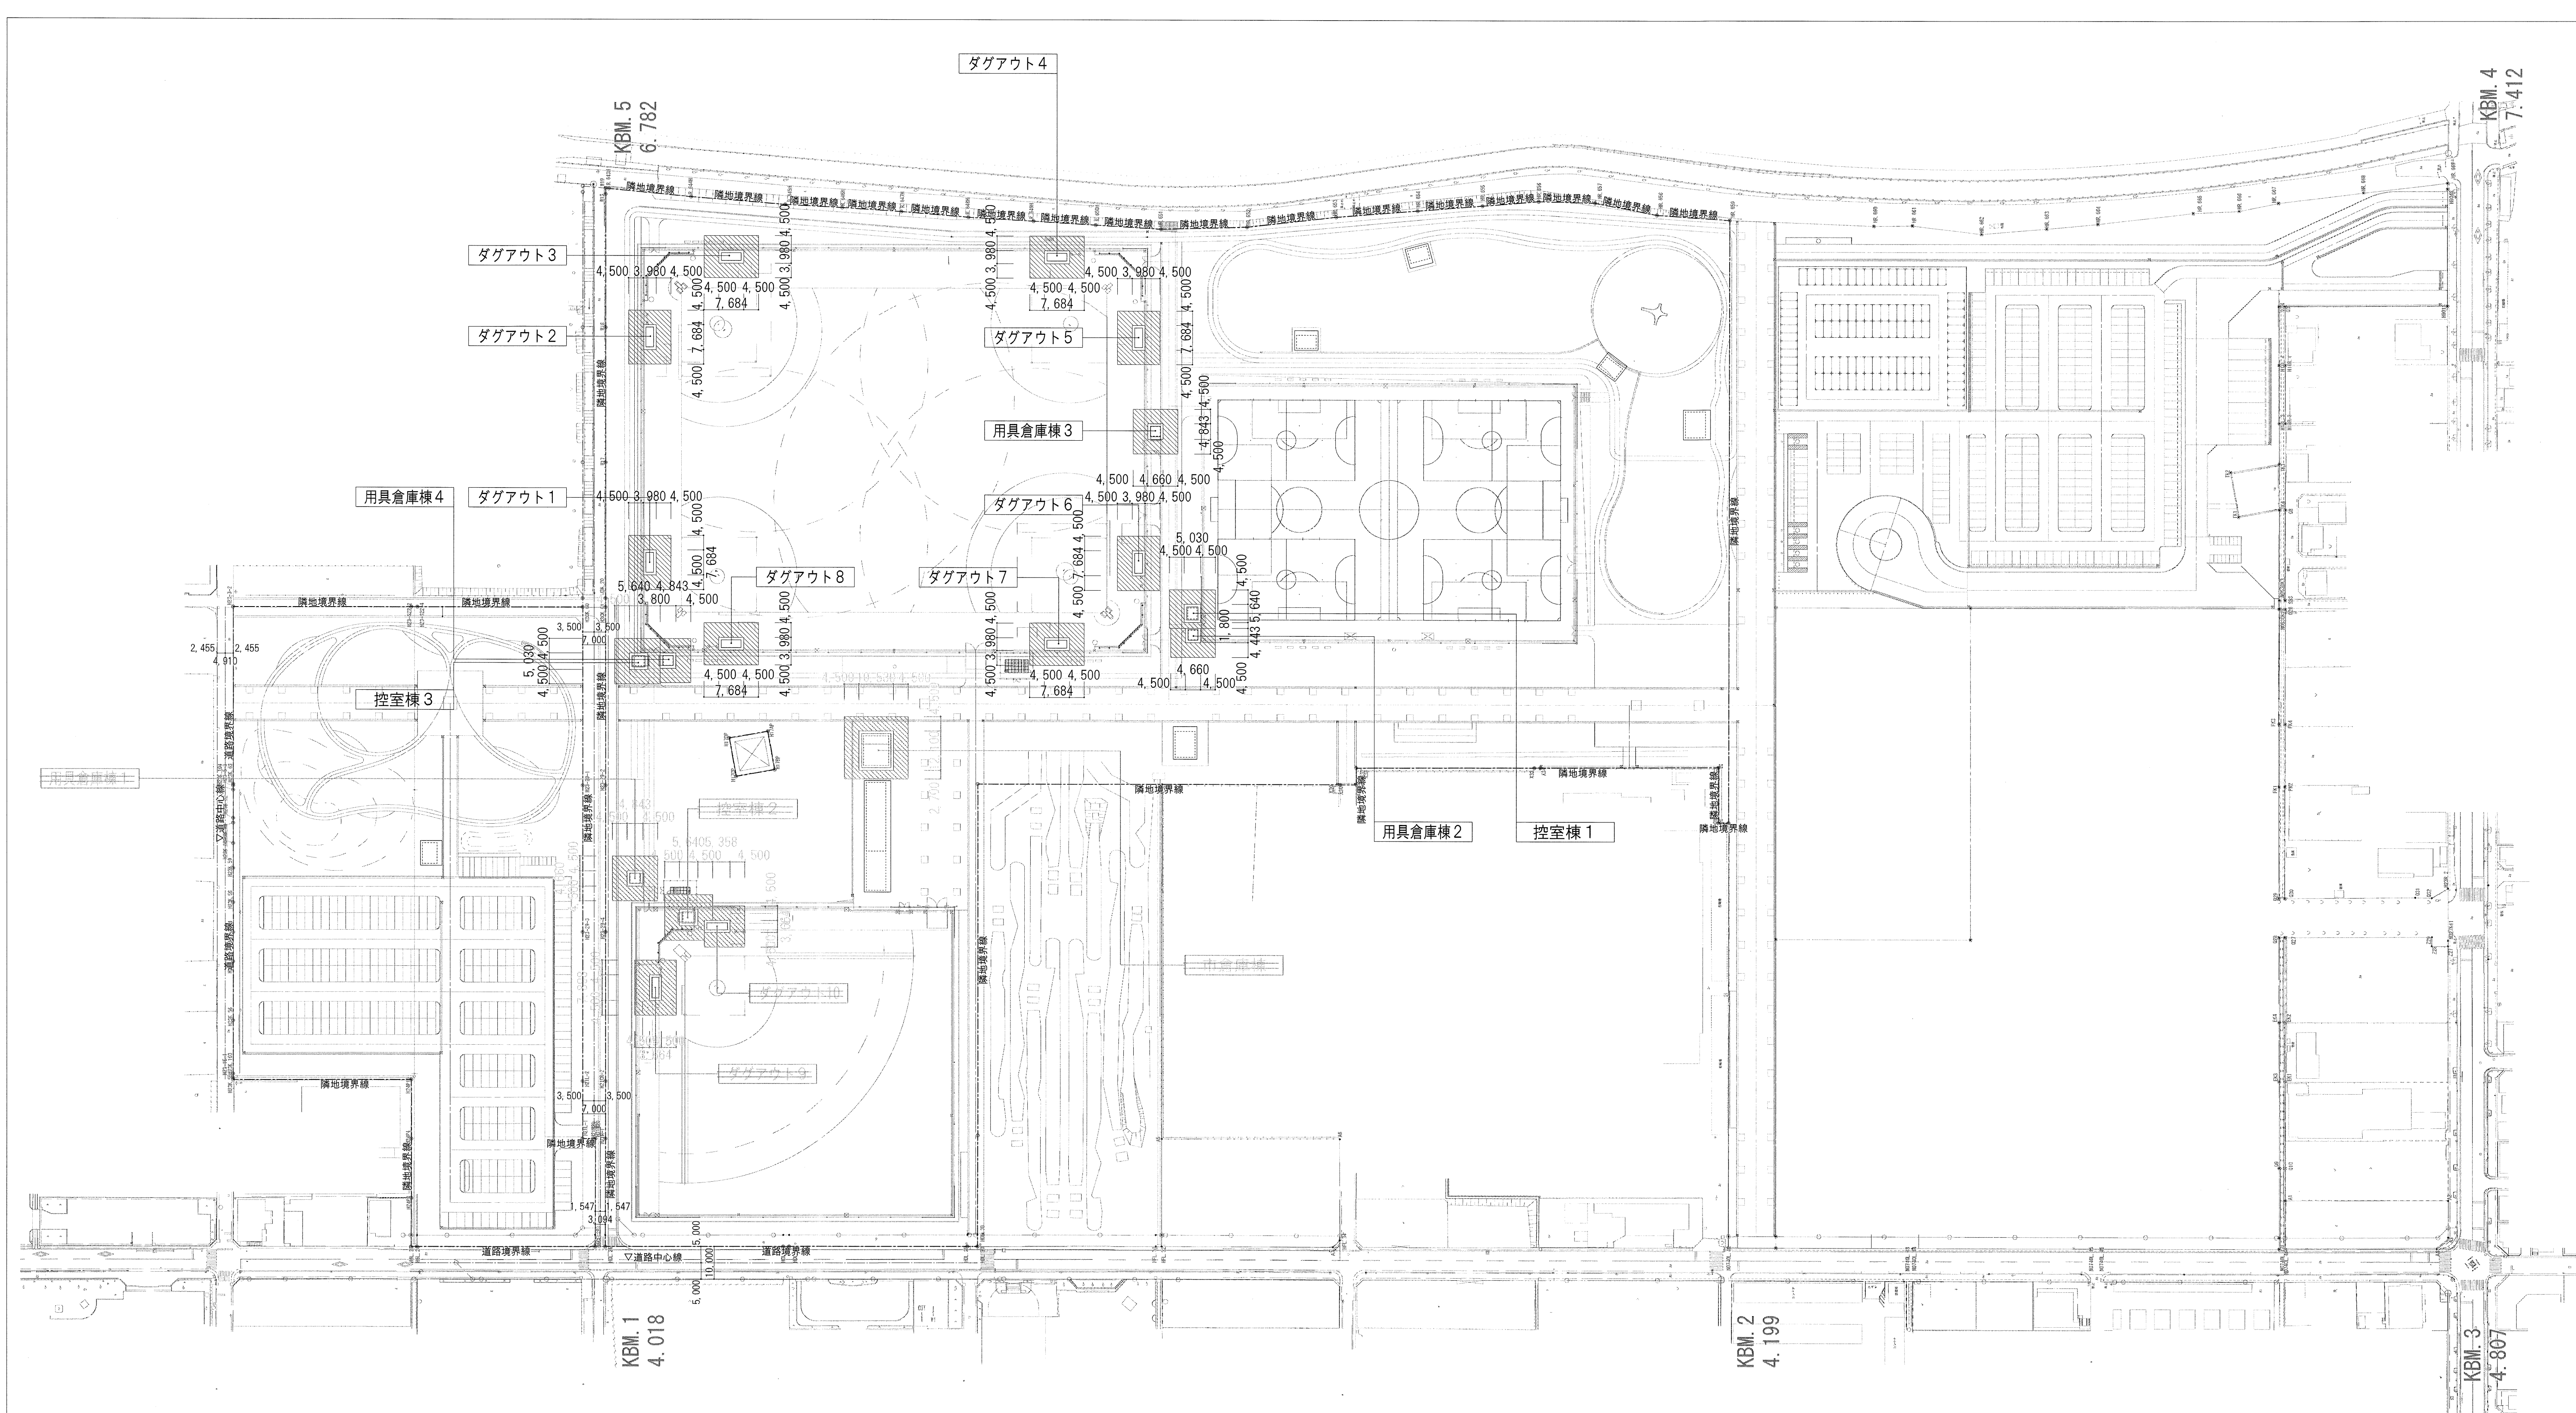

■凡例

：鉄板敷き範囲 計3,046.39㎡【建築工事】

|          |         |           |         |
|----------|---------|-----------|---------|
| 市倉庫棟部分   | 240.51㎡ | ダグアウト1部分  | 185.97㎡ |
| 控室棟1部分   | 139.14㎡ | ダグアウト2部分  | 185.97㎡ |
| 控室棟2部分   | 161.50㎡ | ダグアウト3部分  | 185.97㎡ |
| 控室棟3部分   | 167.20㎡ | ダグアウト4部分  | 185.97㎡ |
| 用具倉庫棟1部分 | 166.52㎡ | ダグアウト5部分  | 185.97㎡ |
| 用具倉庫棟2部分 | 101.45㎡ | ダグアウト6部分  | 185.97㎡ |
| 用具倉庫棟3部分 | 166.52㎡ | ダグアウト7部分  | 185.97㎡ |
| 用具倉庫棟4部分 | 105.05㎡ | ダグアウト8部分  | 185.97㎡ |
|          |         | ダグアウト9部分  | 165.05㎡ |
|          |         | ダグアウト10部分 | 110.64㎡ |