


川口市民会館ホール舞台平面図

〒332-0016
 埼玉県川口市幸町1丁目6番18号
 TEL 048(251)9543
 FAX 048(251)9545

- ホリゾント幕
- 大黒幕
- 第2天井反射板(後吊)
- 第6吊物ハトン(松羽目)
- 第5吊物ハトン
- アッパーホリゾントライト(第5-文字幕共吊)
- 第4吊物ハトン
- 第3吊幕
- スクリーン
- 第2天井反射板(前吊)
- 中前幕
- 第2パーダライト(第4-文字幕共吊)
- 第1天井反射板(後吊)
- 第2エリヤライト(第3-文字幕共吊)
- 第2吊幕
- 第3吊物ハトン
- 第1エリヤライト
- 第2-文字幕
- 第2吊物ハトン
- 第1天井反射板(前吊)
- 第1吊幕
- 第1パーダライト(第1-文字幕共吊)
- 第1吊物ハトン
- 暗転幕
- 第2縦横
- 第1縦横

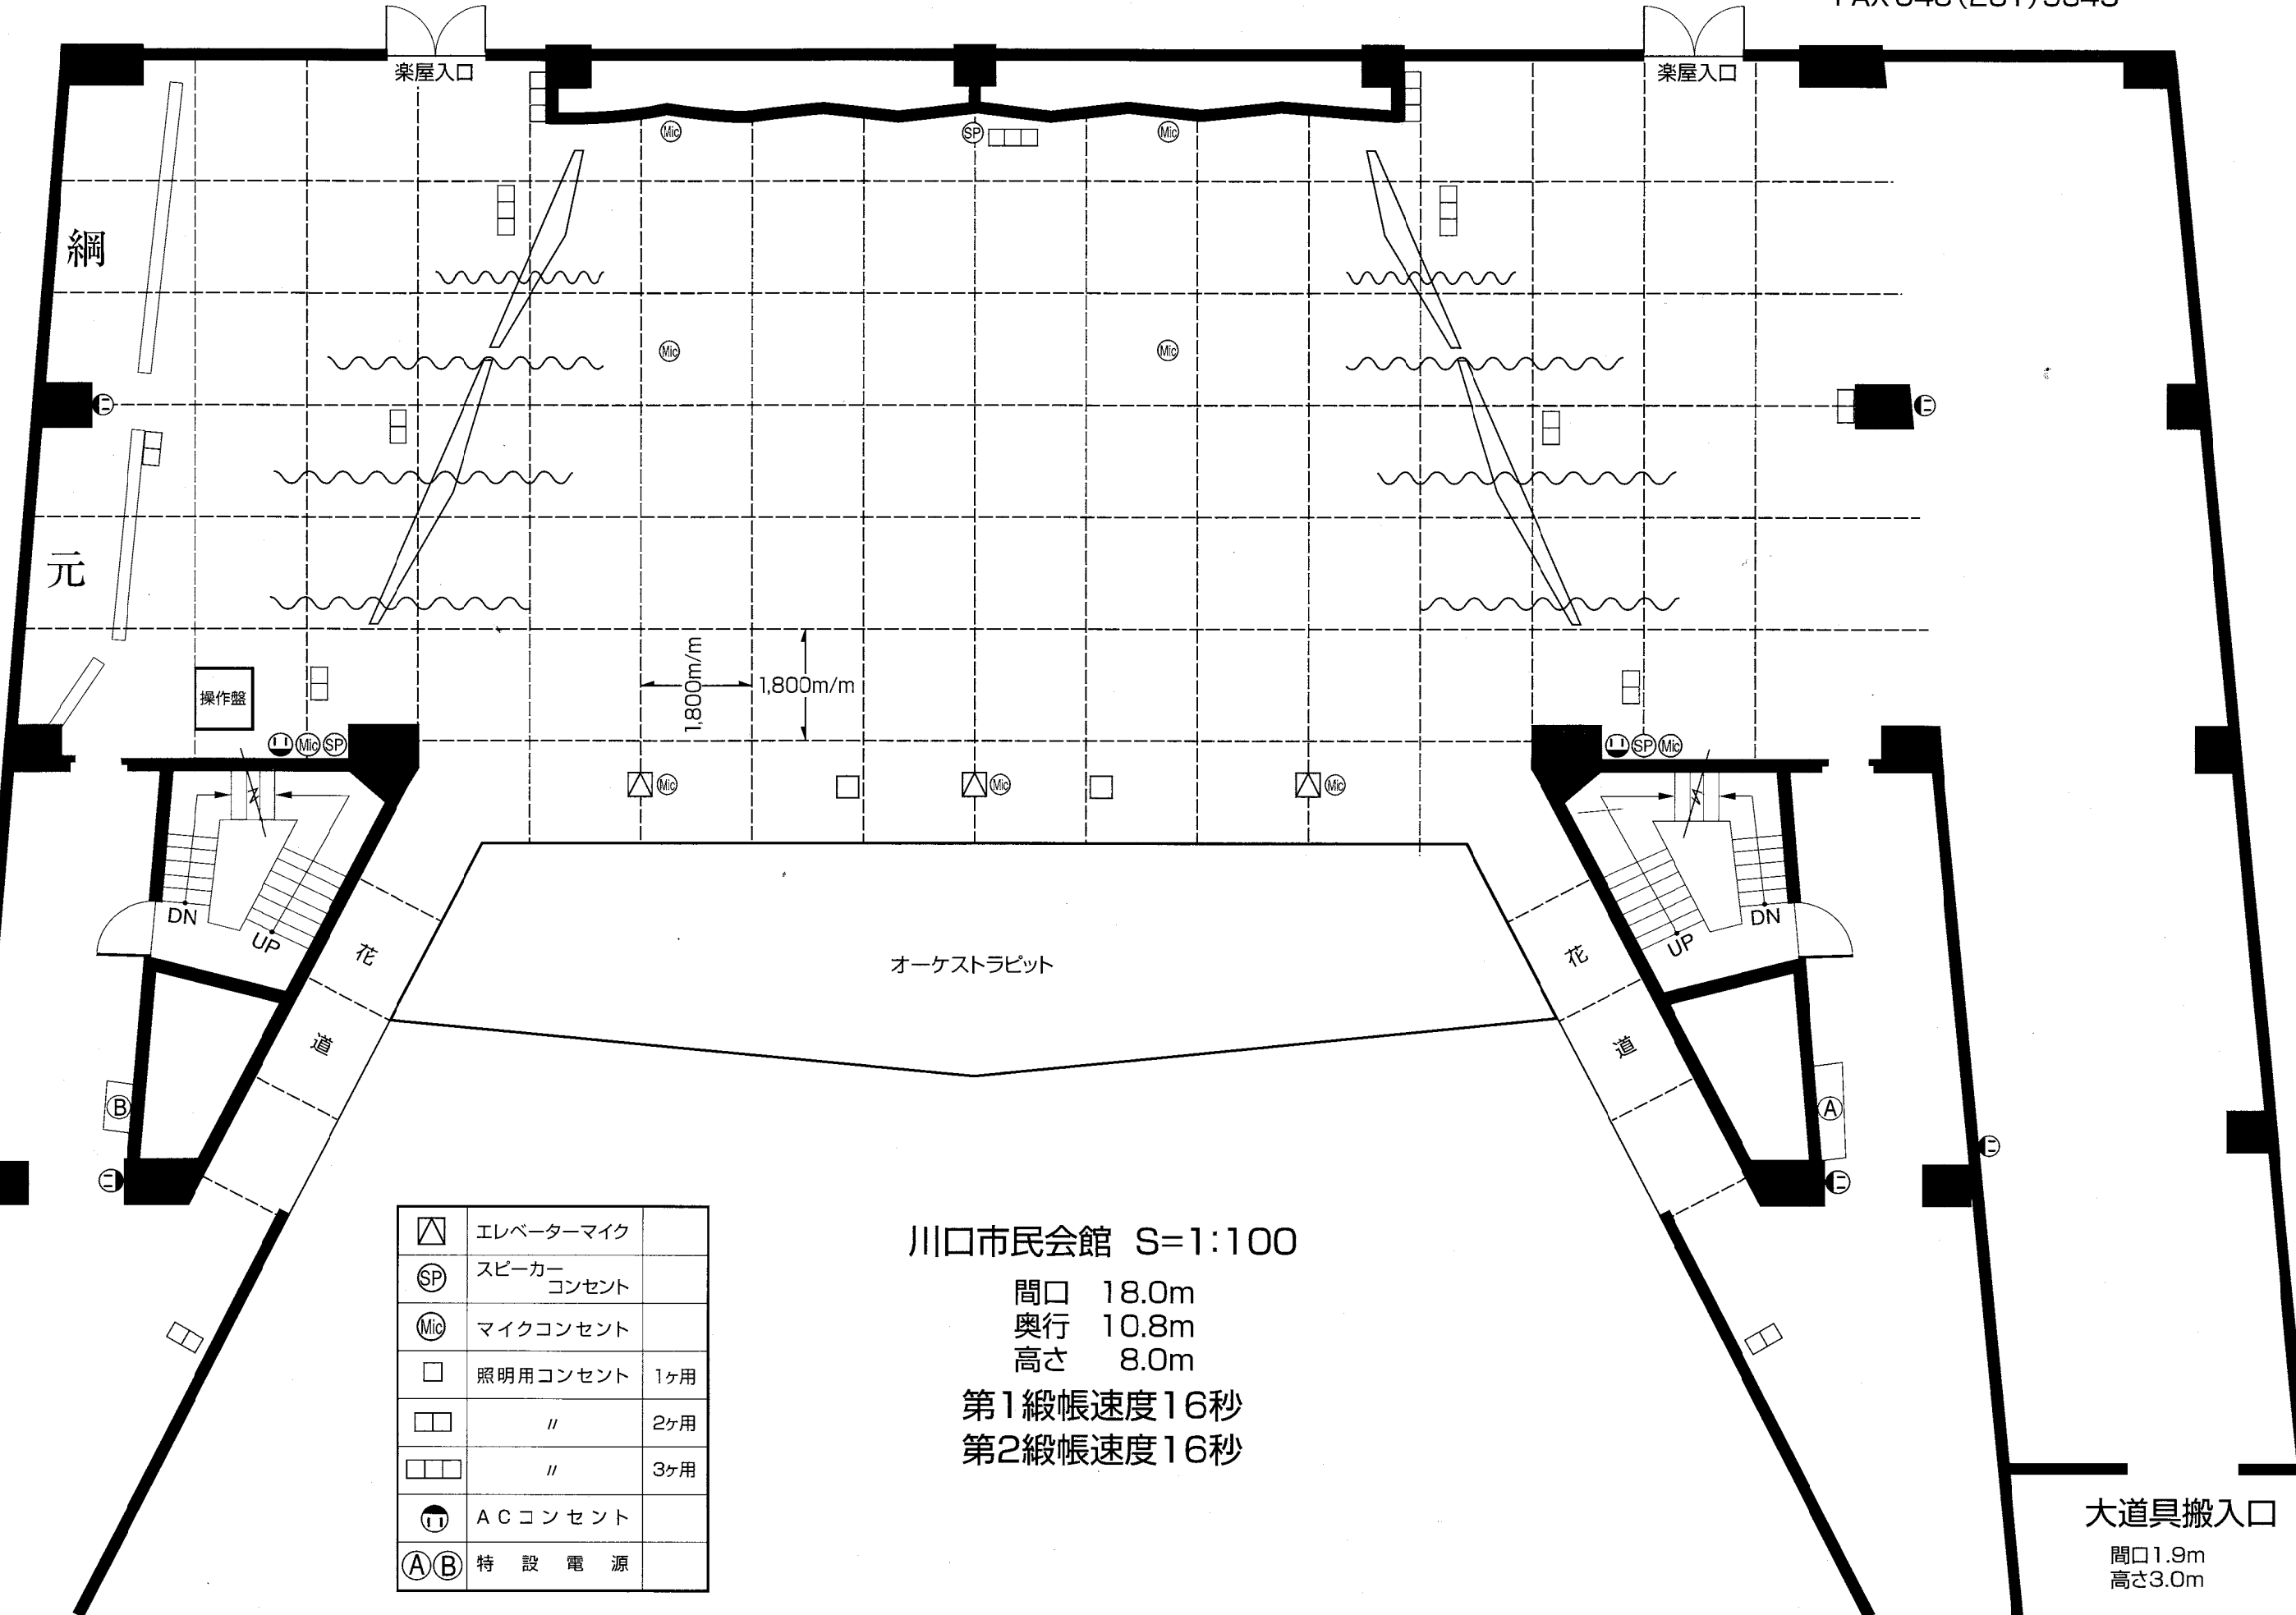

▽	エレベーターマイク	
SP	スピーカー コンセント	
Mic	マイクコンセント	
□	照明用コンセント	1ヶ用
□□	〃	2ヶ用
□□□	〃	3ヶ用
Ⓜ	A Cコンセント	
Ⓐ Ⓑ	特設電源	

川口市民会館 S=1:100

間口 18.0m
 奥行 10.8m
 高さ 8.0m

第1緞帳速度16秒
 第2緞帳速度16秒

大道具搬入口

間口1.9m
 高さ3.0m