


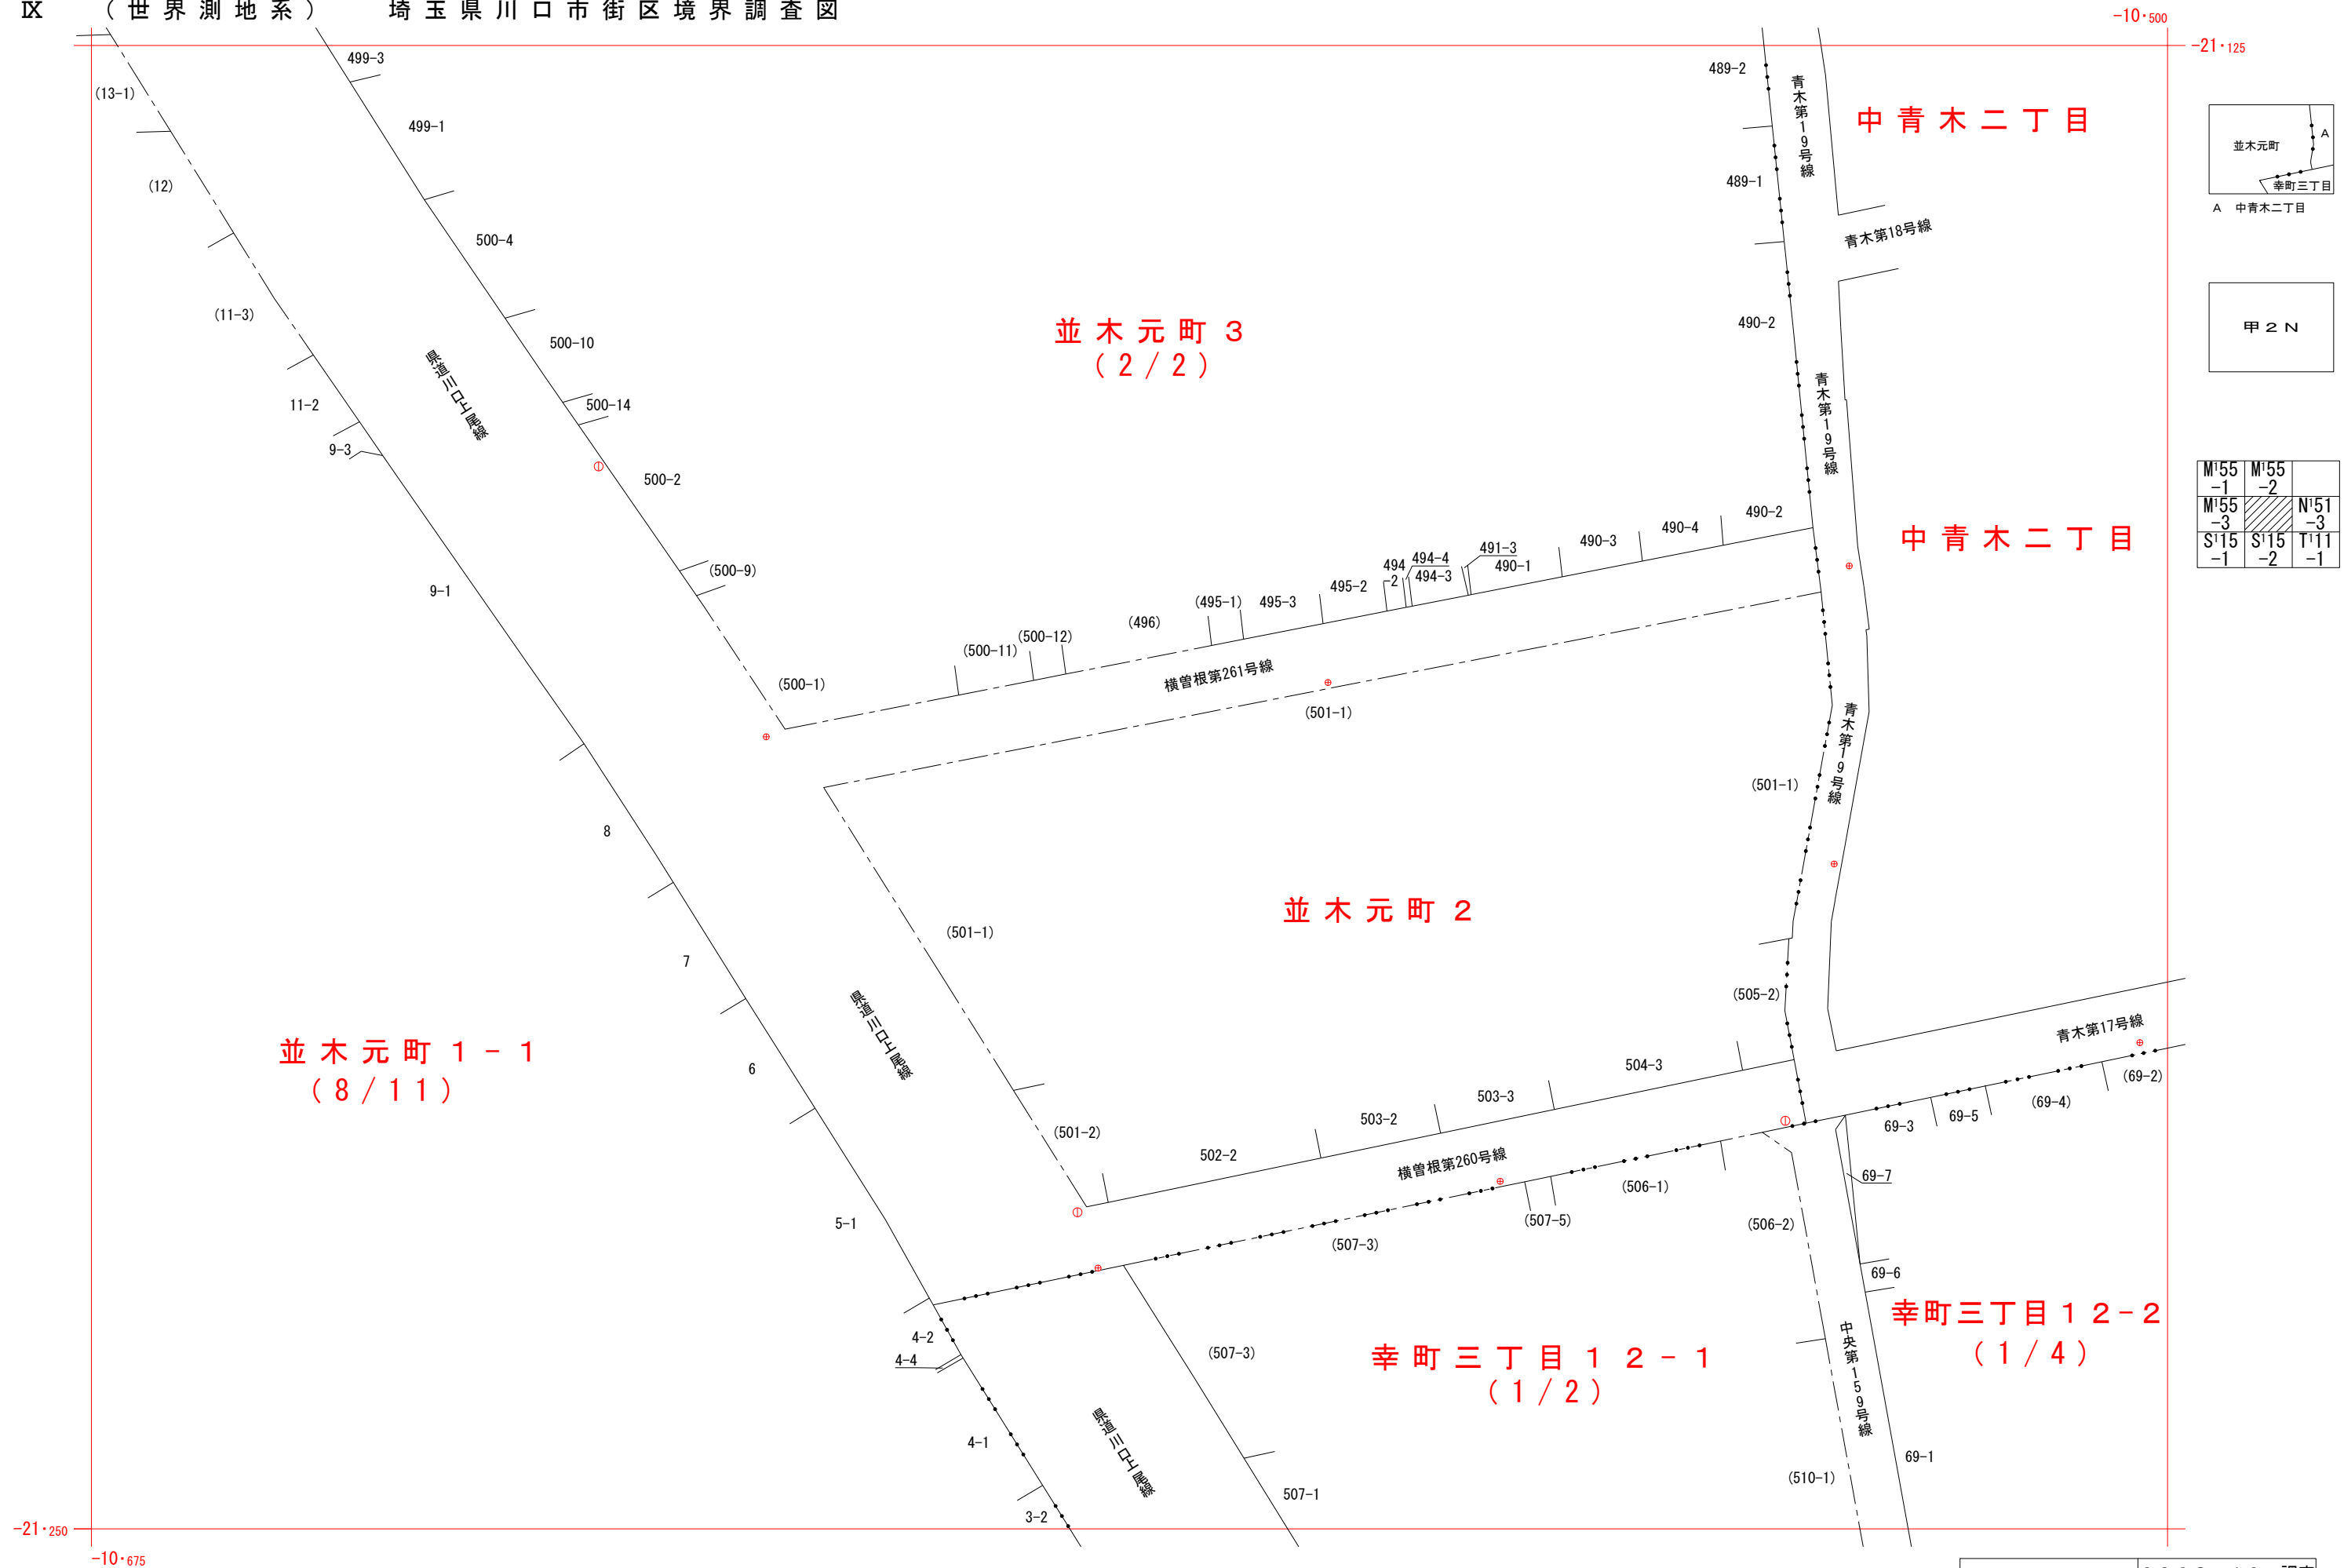

A 青森駅

並木元町

幸町三丁目

A 中青木二丁目

甲 2 N

M ¹⁵⁵ -1	M ¹⁵⁵ -2	
M ¹⁵⁵ -3		N ¹⁵¹ -3
S ¹¹⁵ -1	S ¹¹⁵ -2	T ¹¹¹ -1

川 M ¹ 55-4	2023. 12 調査
1:500	2024. 1 測図