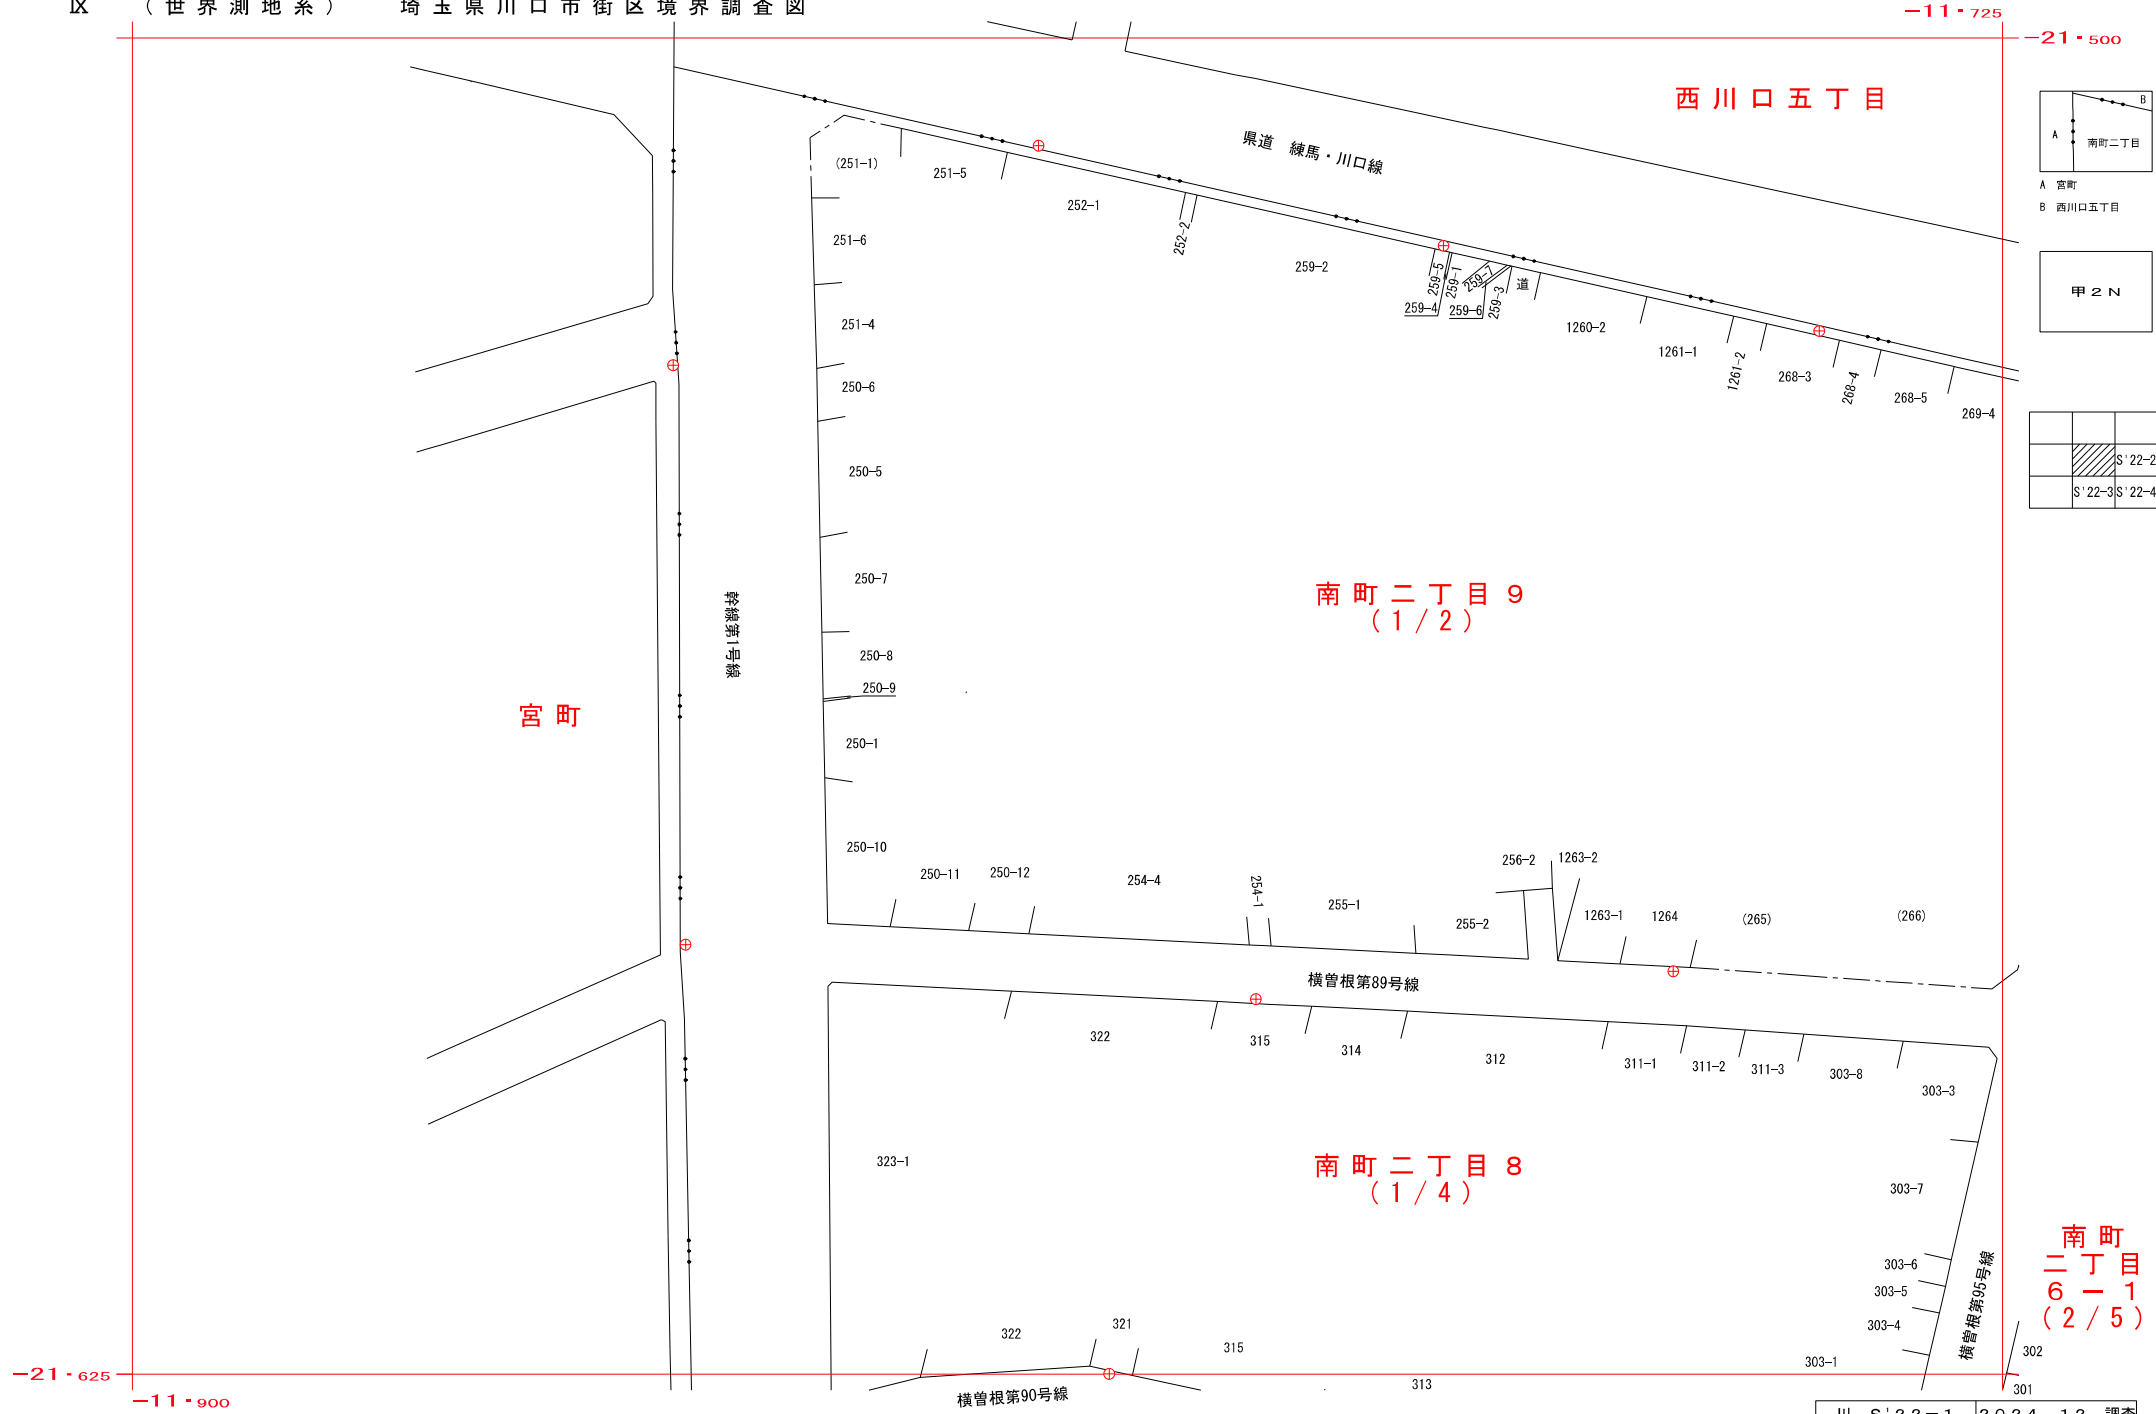


甲 2 N

		S'22-2
		S'22-3
		S'22-4

南町
二丁目
6-1
(2/5)

川 S'22-1	2024. 12 調査
1 : 500	2025. 1 測図