


A 青木一丁目



T'14-3	T'14-4	
T'24-1		
T'24-3	T'24-4	

青木一丁目
21
(4/4)

403
400-1
400-3
(399)
青木第5号線
青木第5号線
-21・625
-9・275

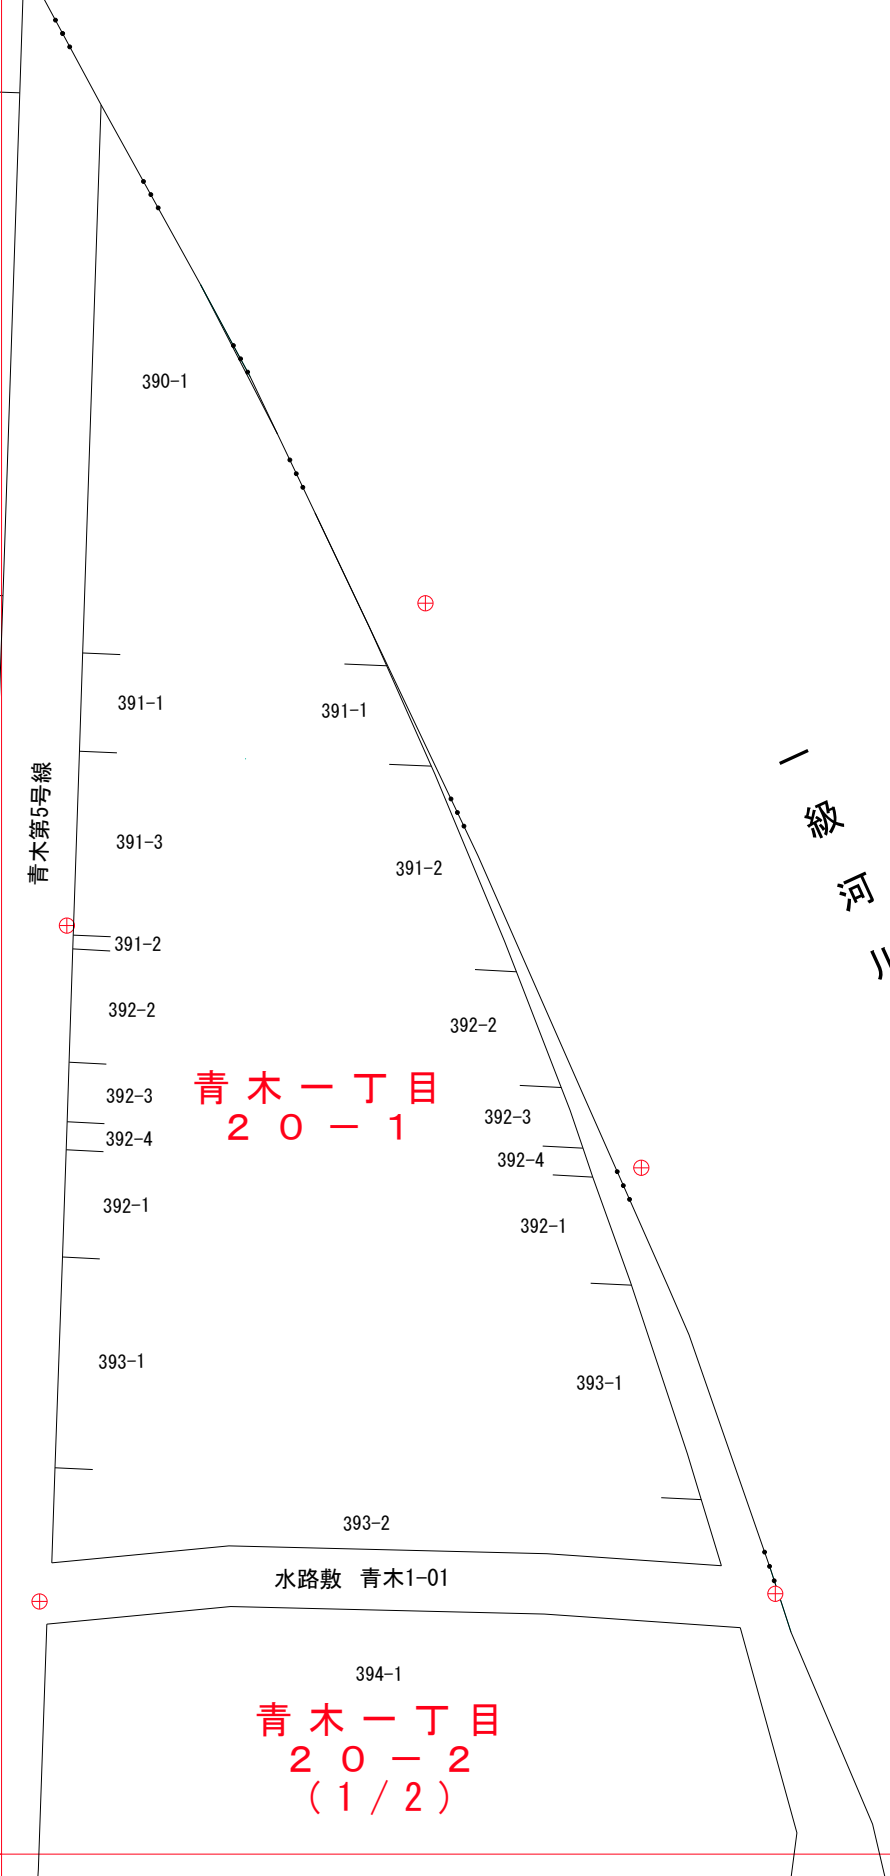

青木一丁目
20-1

青木一丁目
20-2
(1/2)