



青木一丁目16
(3/3)

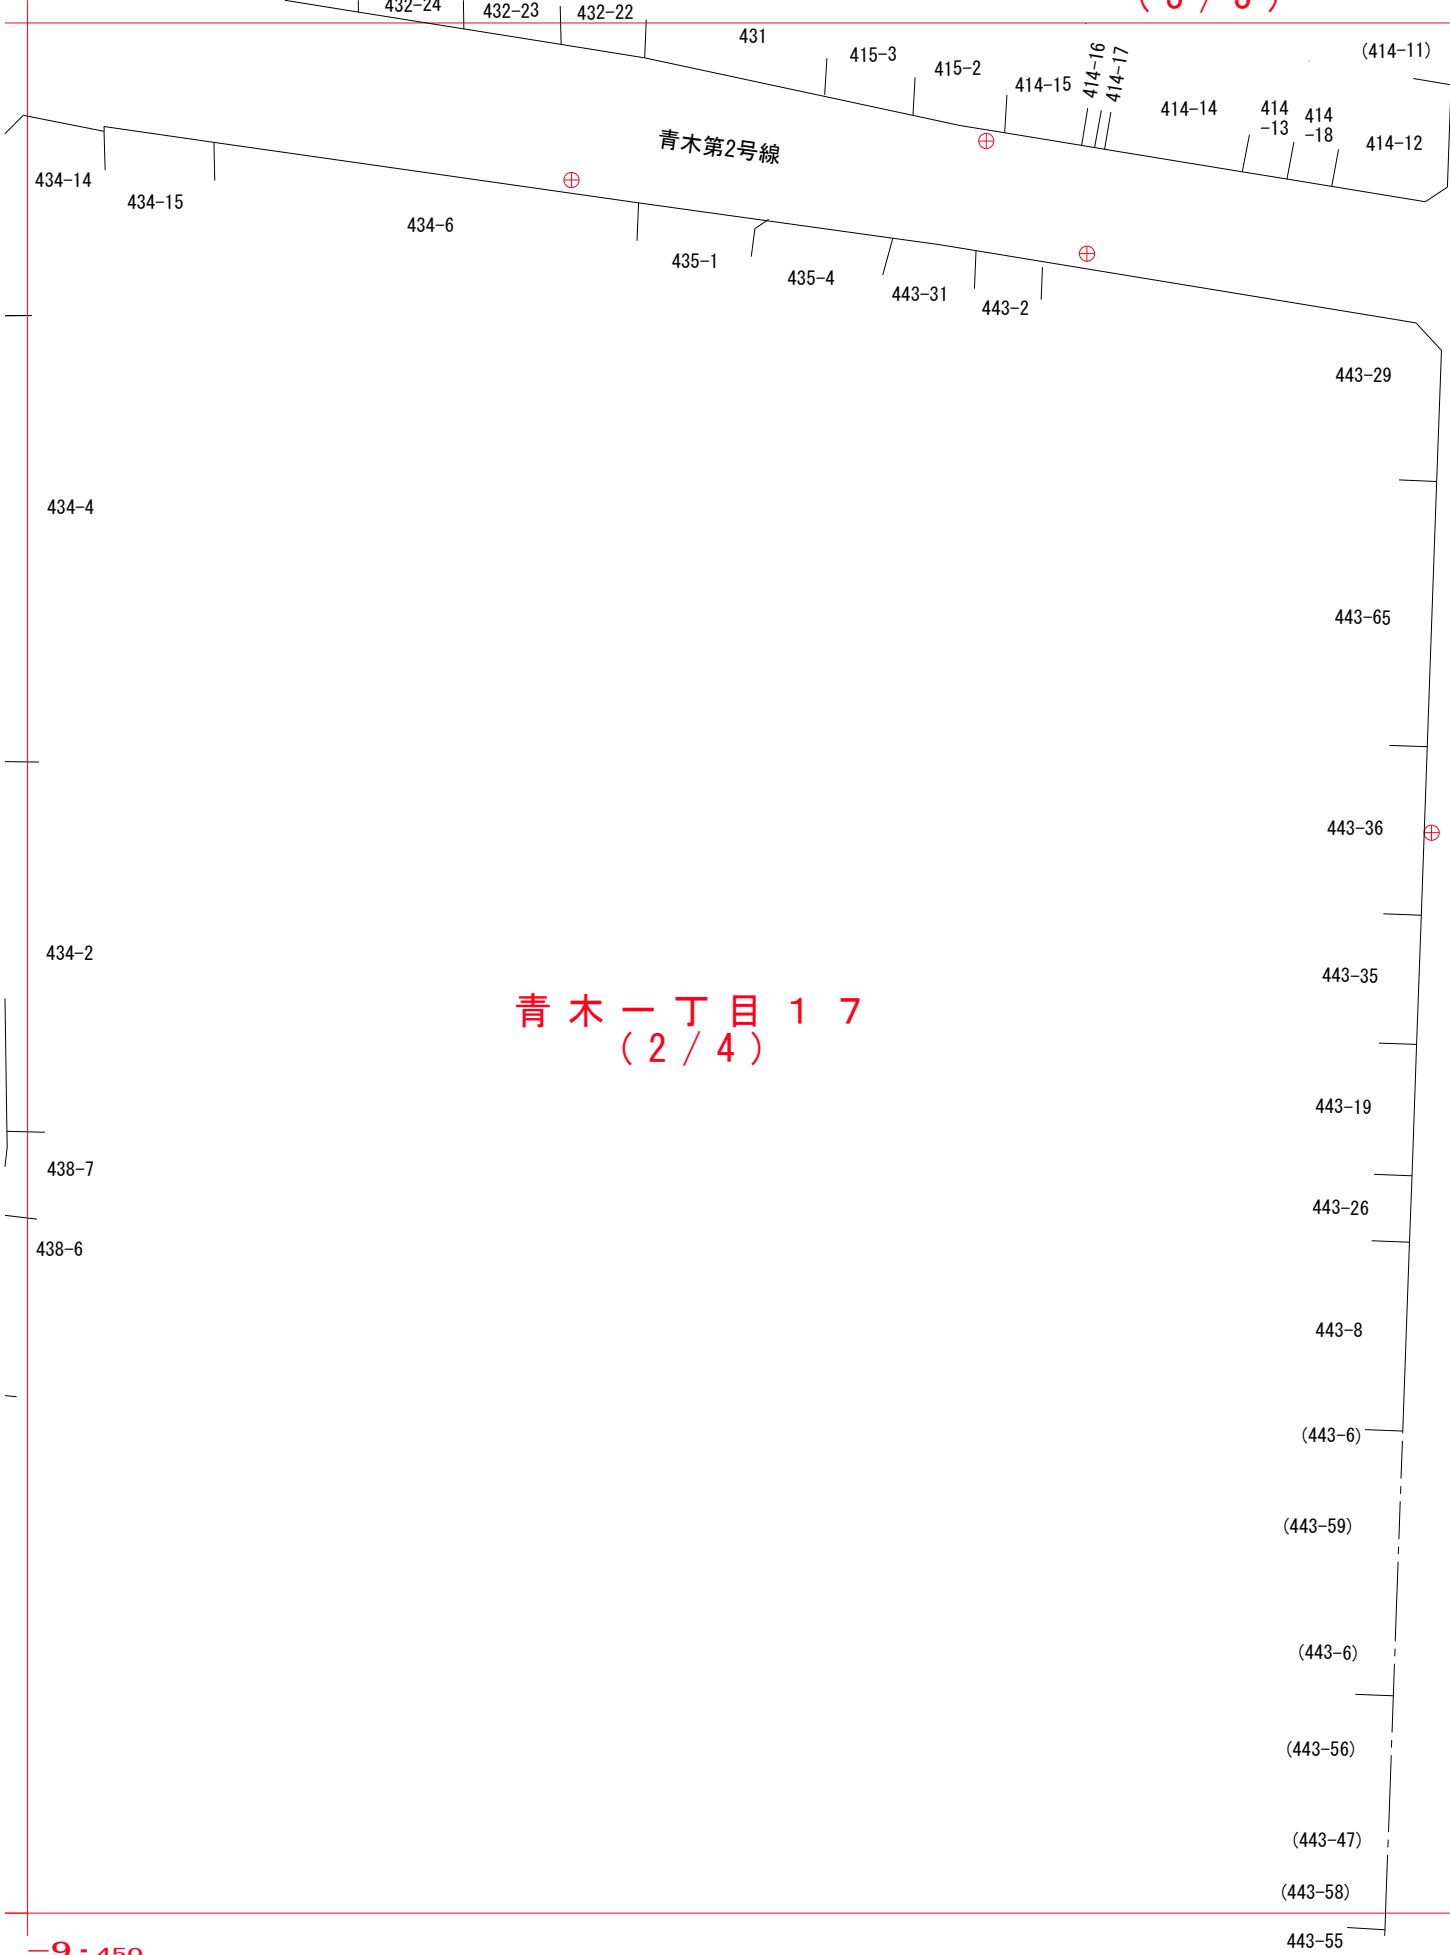

青木一丁目17
(2/4)

青木一丁目19
(2/2)

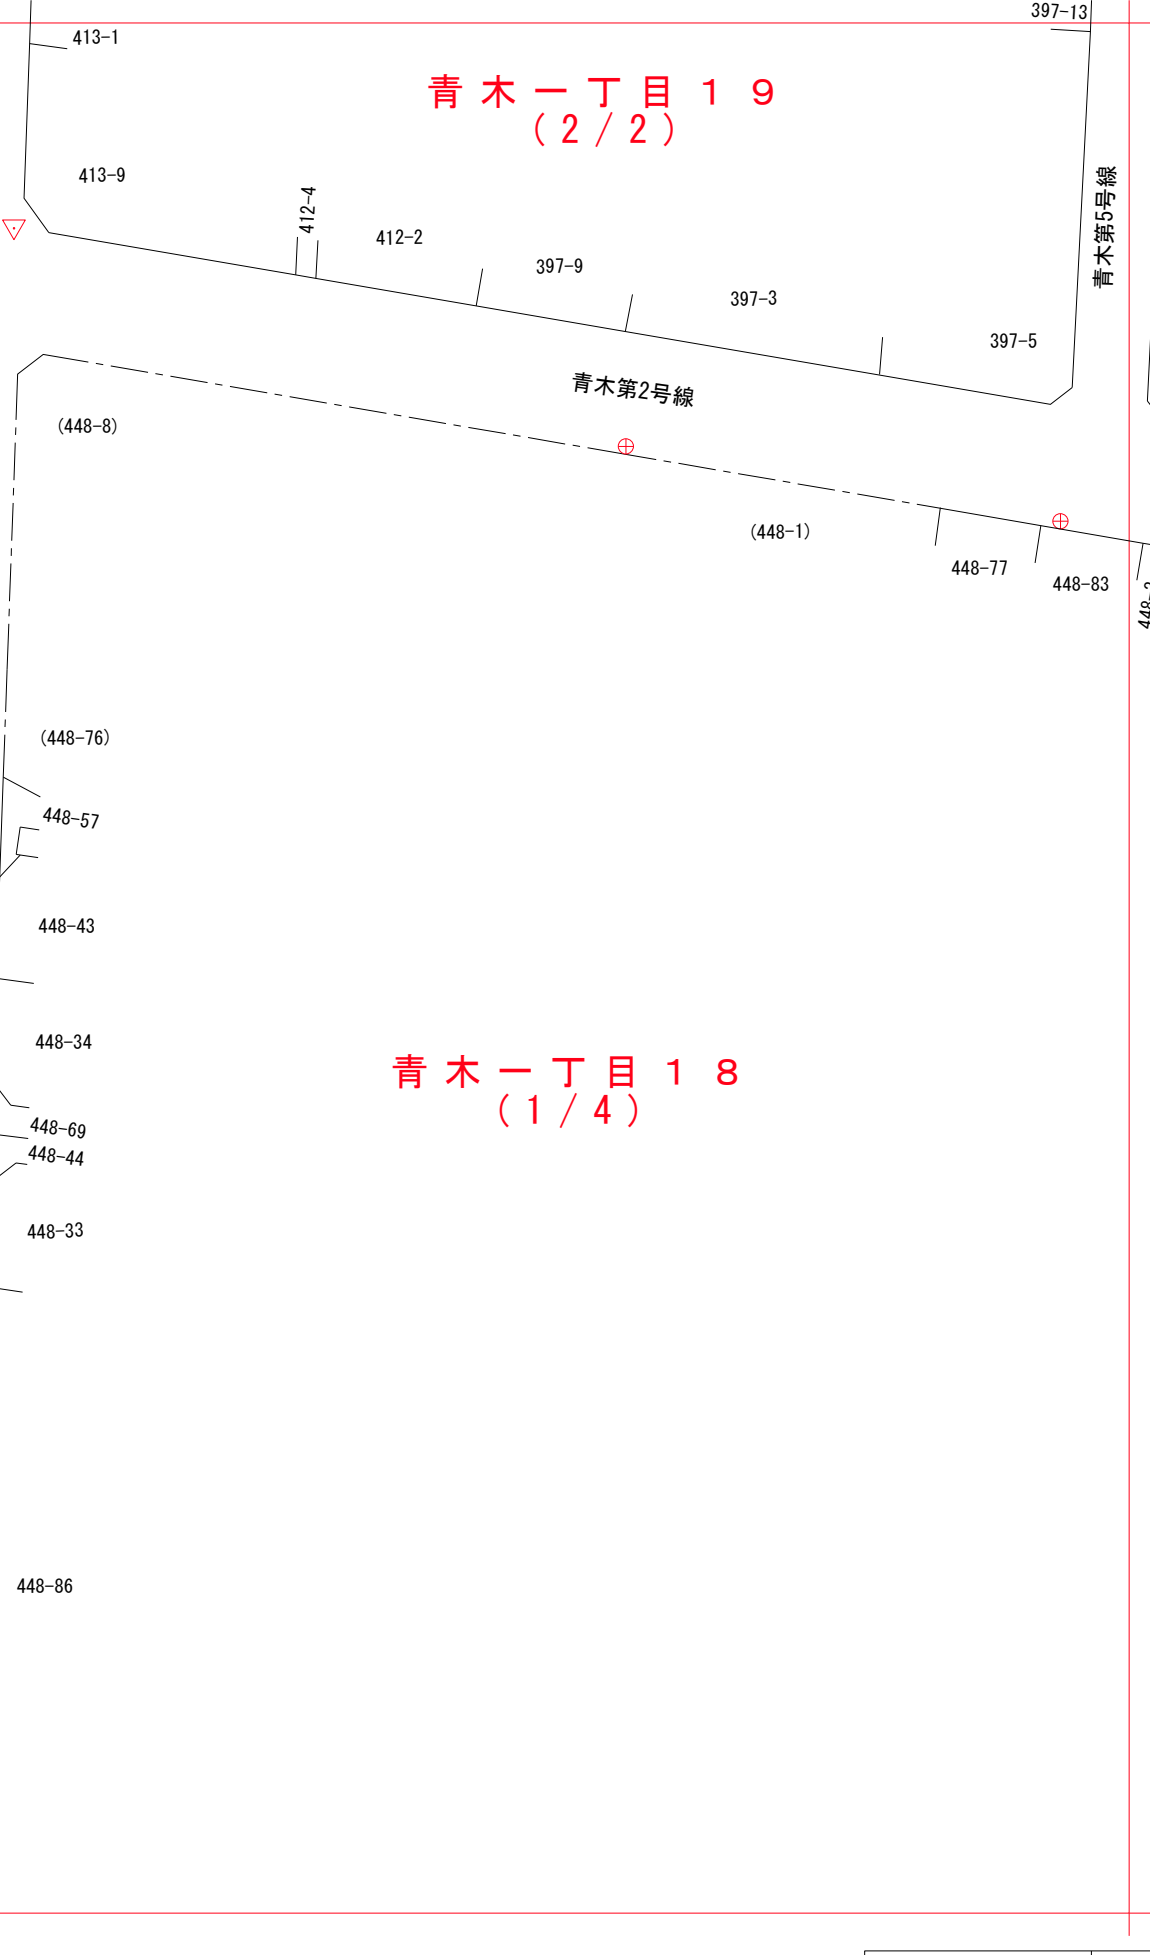

青木一丁目18
(1/4)

青木一丁目

甲2N

T'23-2	T'24-1	T'24-2
T'23-4		T'24-4
T'33-2	T'34-1	T'34-2