


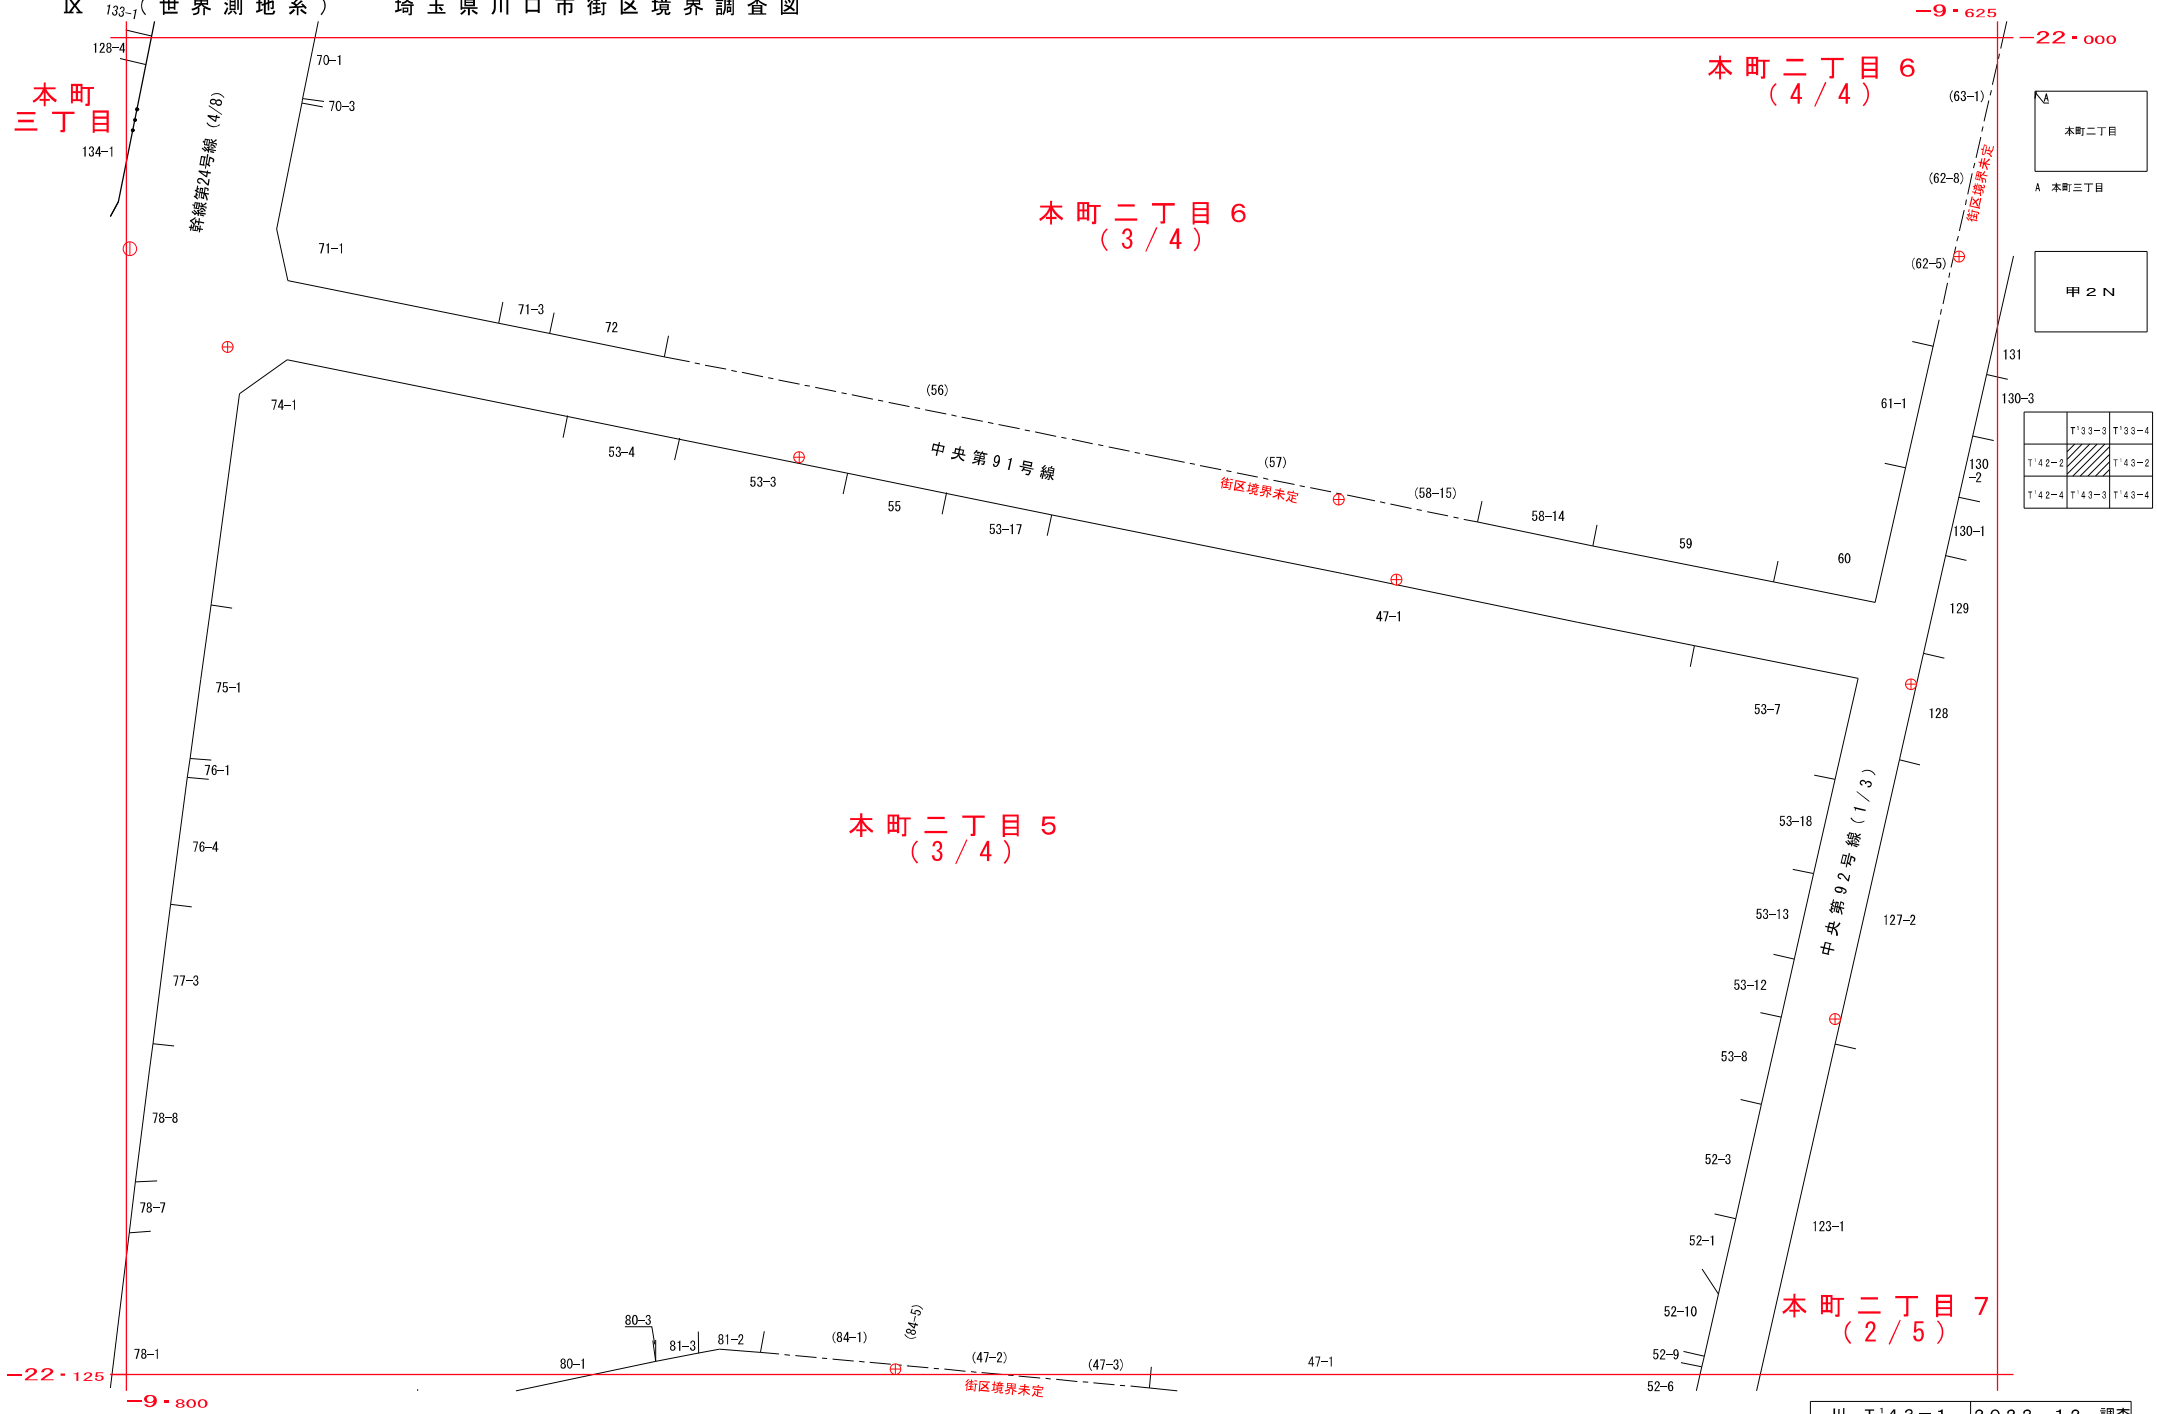

本町二丁目

A 本町三丁目

甲 2 N

T'43-3	T'43-4
T'42-2	T'43-2
T'42-4	T'43-4