


-9・625 -22・250

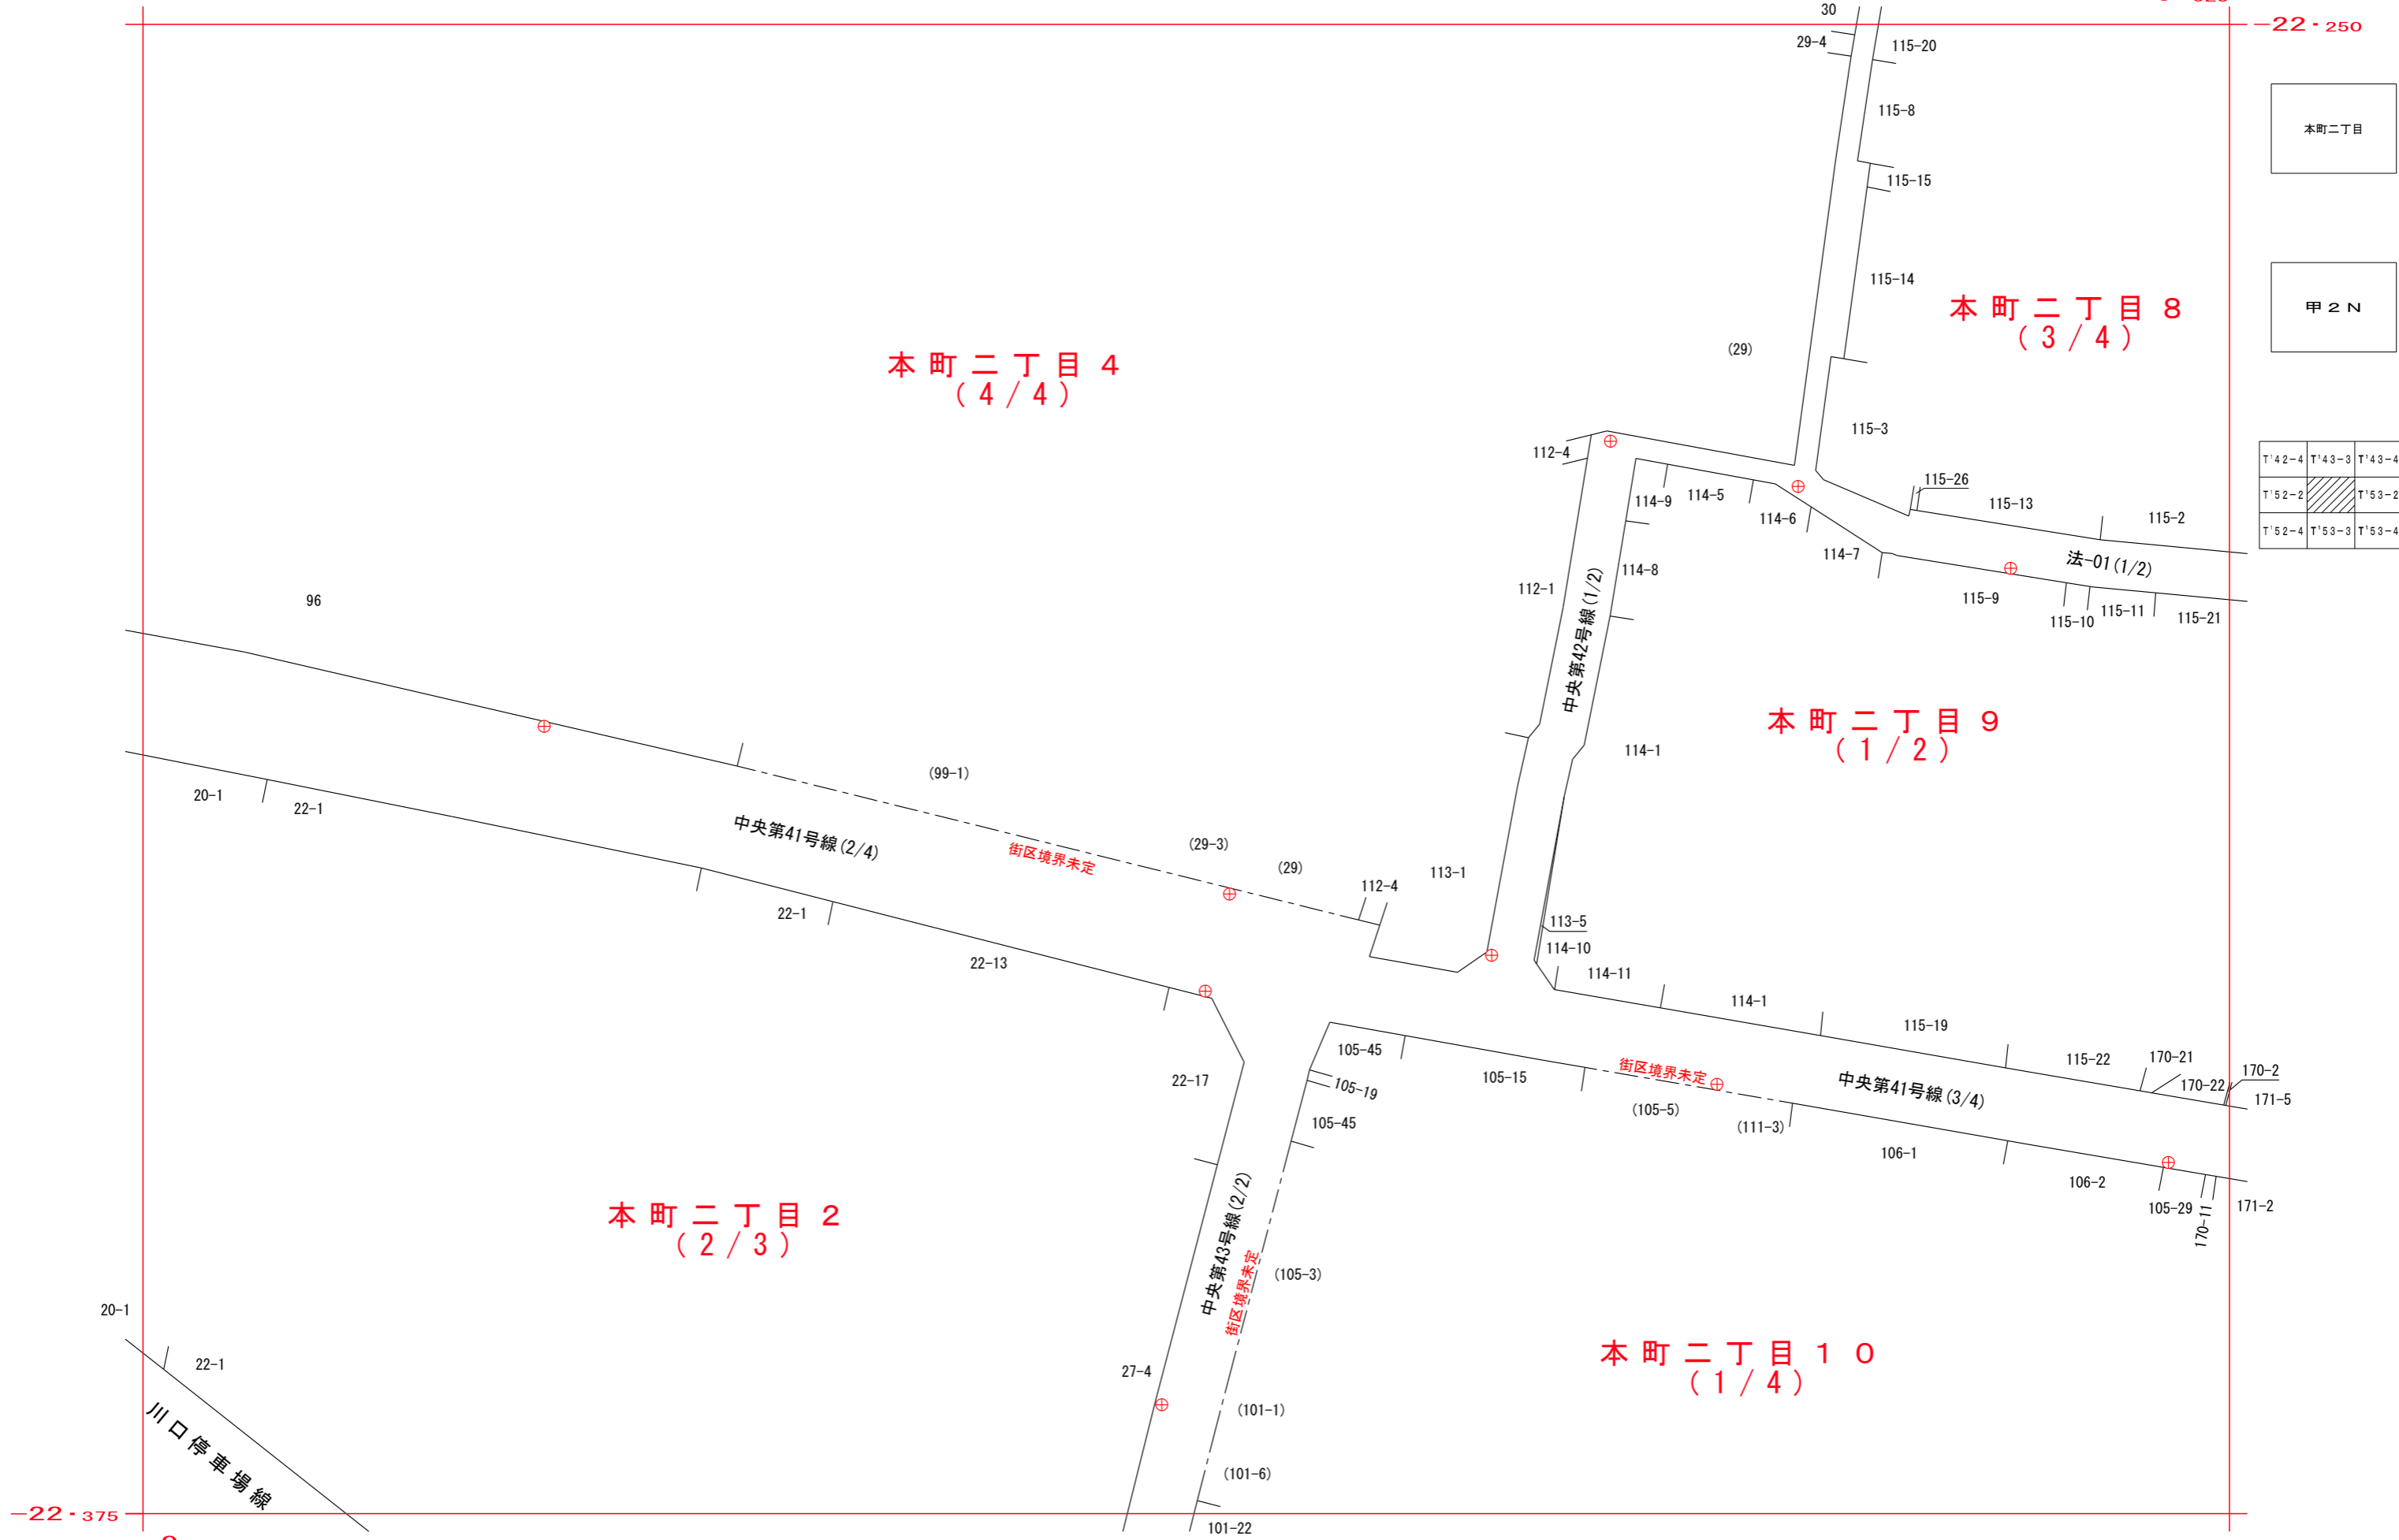

本町二丁目

甲 2 N

T'42-4	T'43-3	T'43-4
T'52-2		T'53-2
T'52-4	T'53-3	T'53-4

-22・375 -9・800