


パターン1 浸透側溝・浸透柵 横断図


参考図

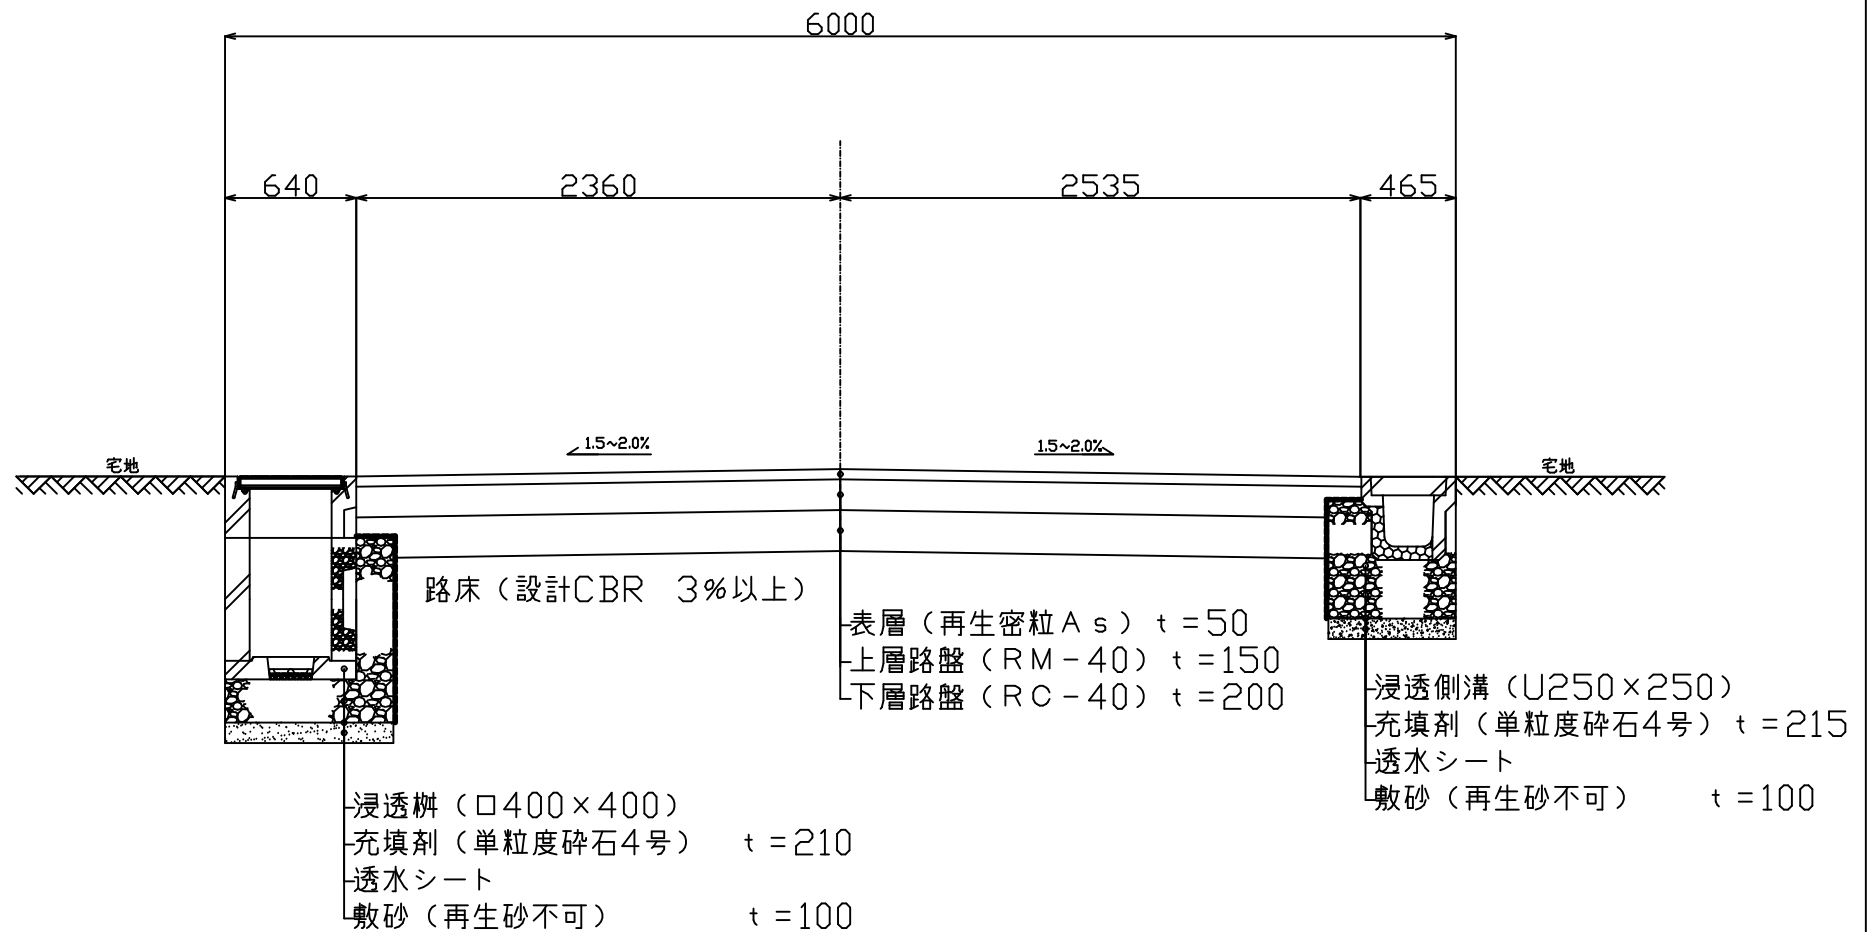

※地山路床部のCBR値が3%未満の時は路床改良等にてCBR3%以上の路床を構築すること。

パターン2 透水性舗装・浸透柵 横断図

参考図

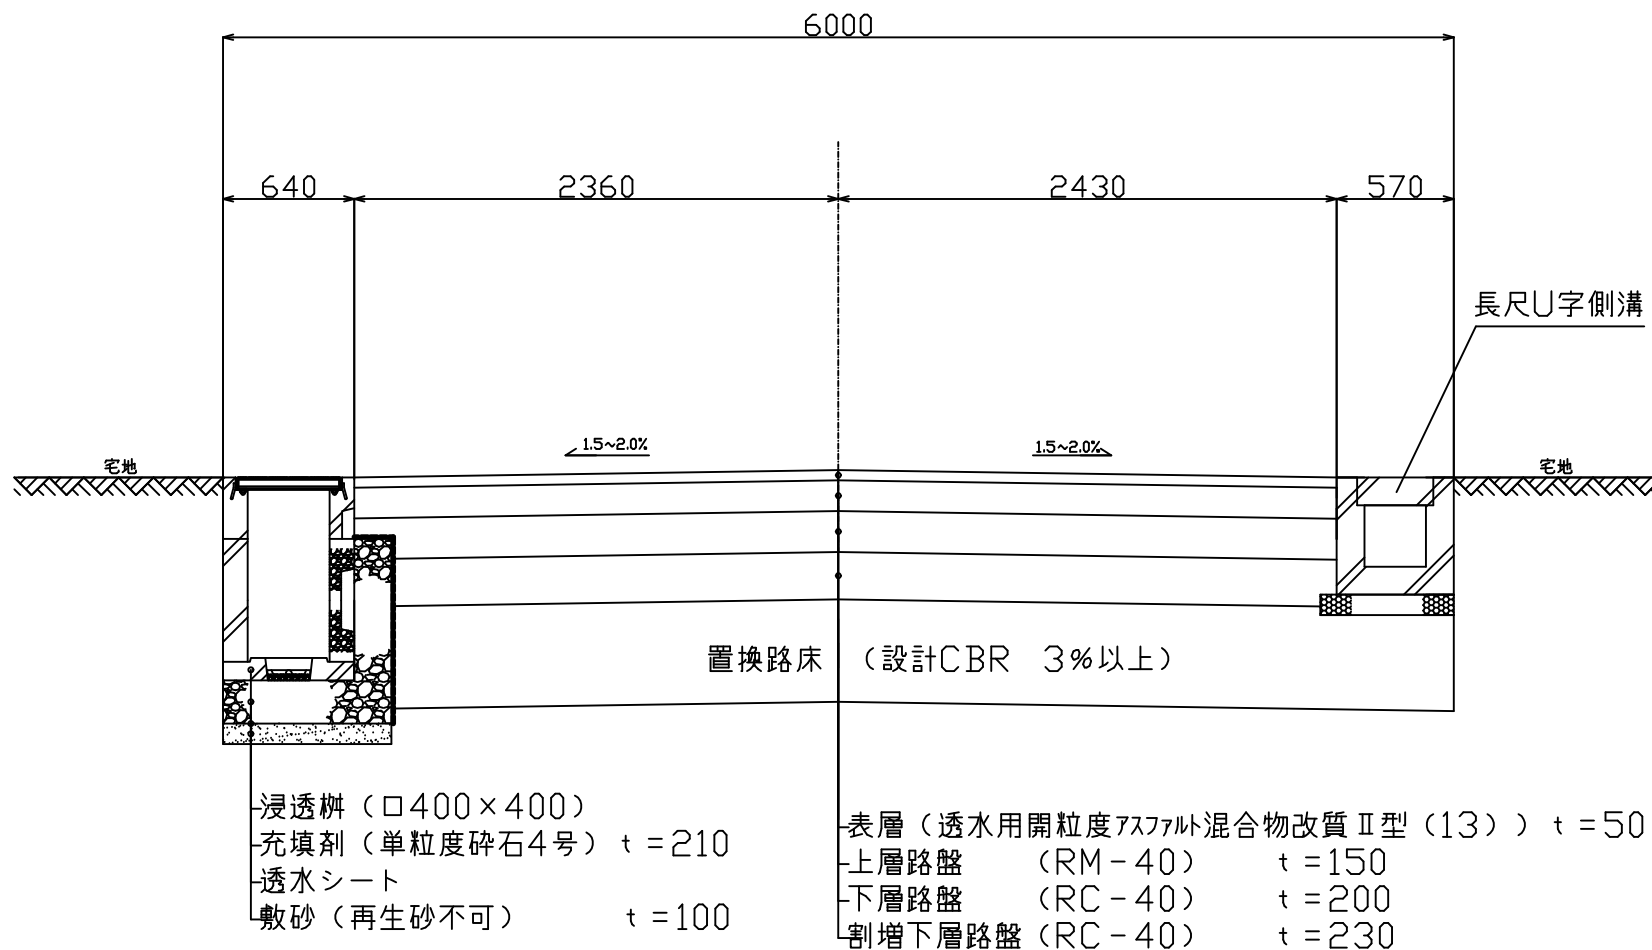


※ 地山路床部のCBR値が3%未満の時は碎石などでCBR3%以上の置換路床を構築すること。

パターン3

貯留式 横断図

参考図

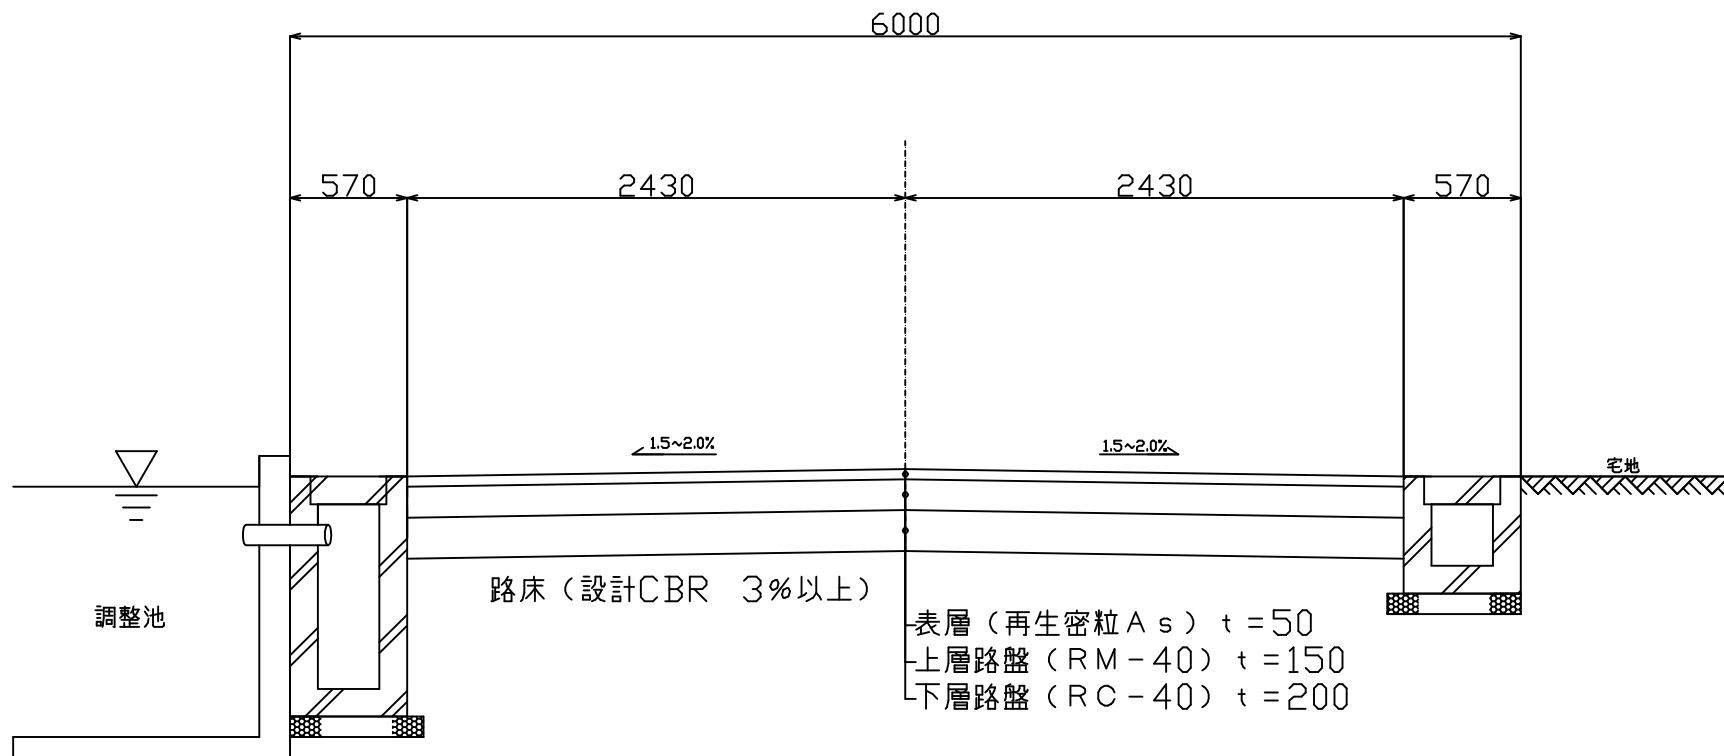


※地山路床部のCBR値が3%未満の時は路床改良等にてCBR3%以上の路床を構築すること。

①浸透側溝（下水道処理区域）

構造図

参考図

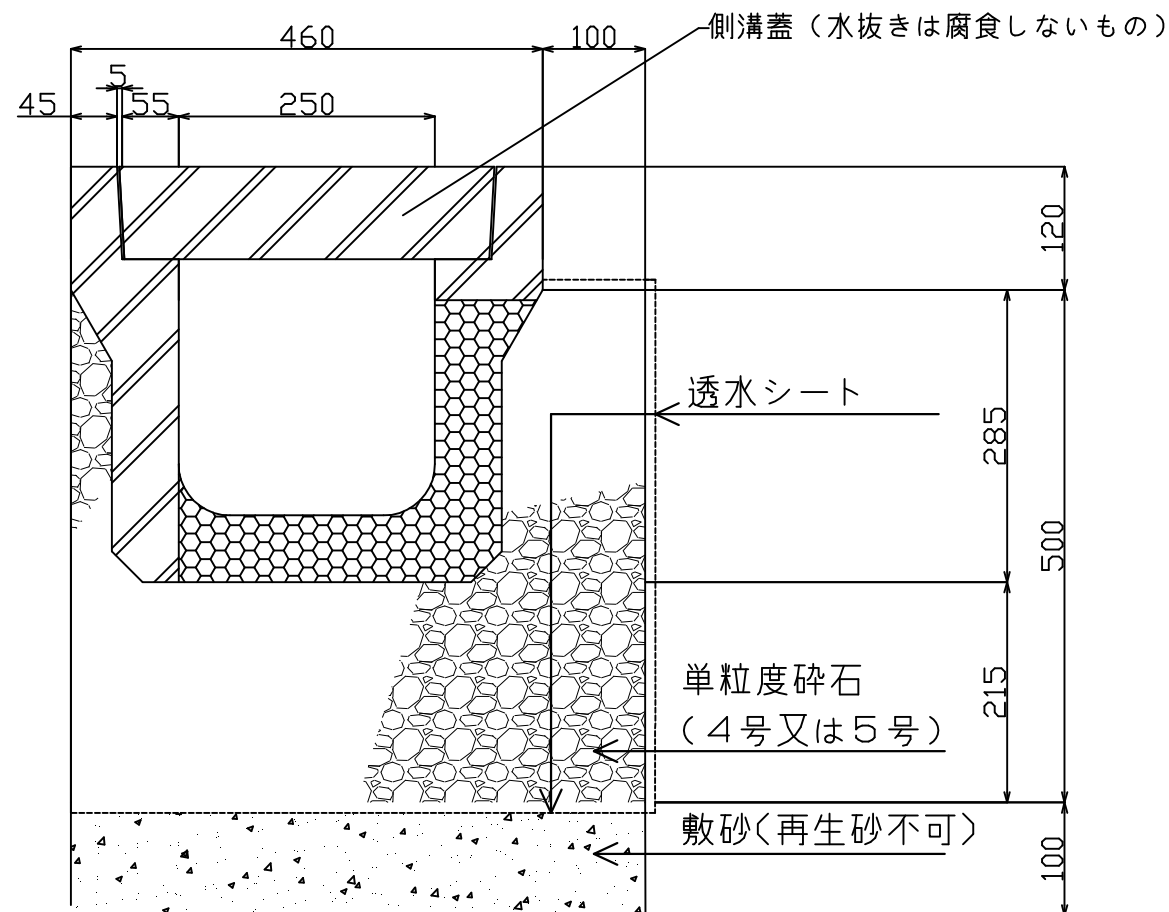


浸透側溝 設計処理量 Q_a （片側 1 m 当たり） = 0.2446 [m^3/h]
 （両側 1 m 当たり） = 0.4892 [m^3/h]


②浸透枳 構造図

参考図

断面図 (A-A')

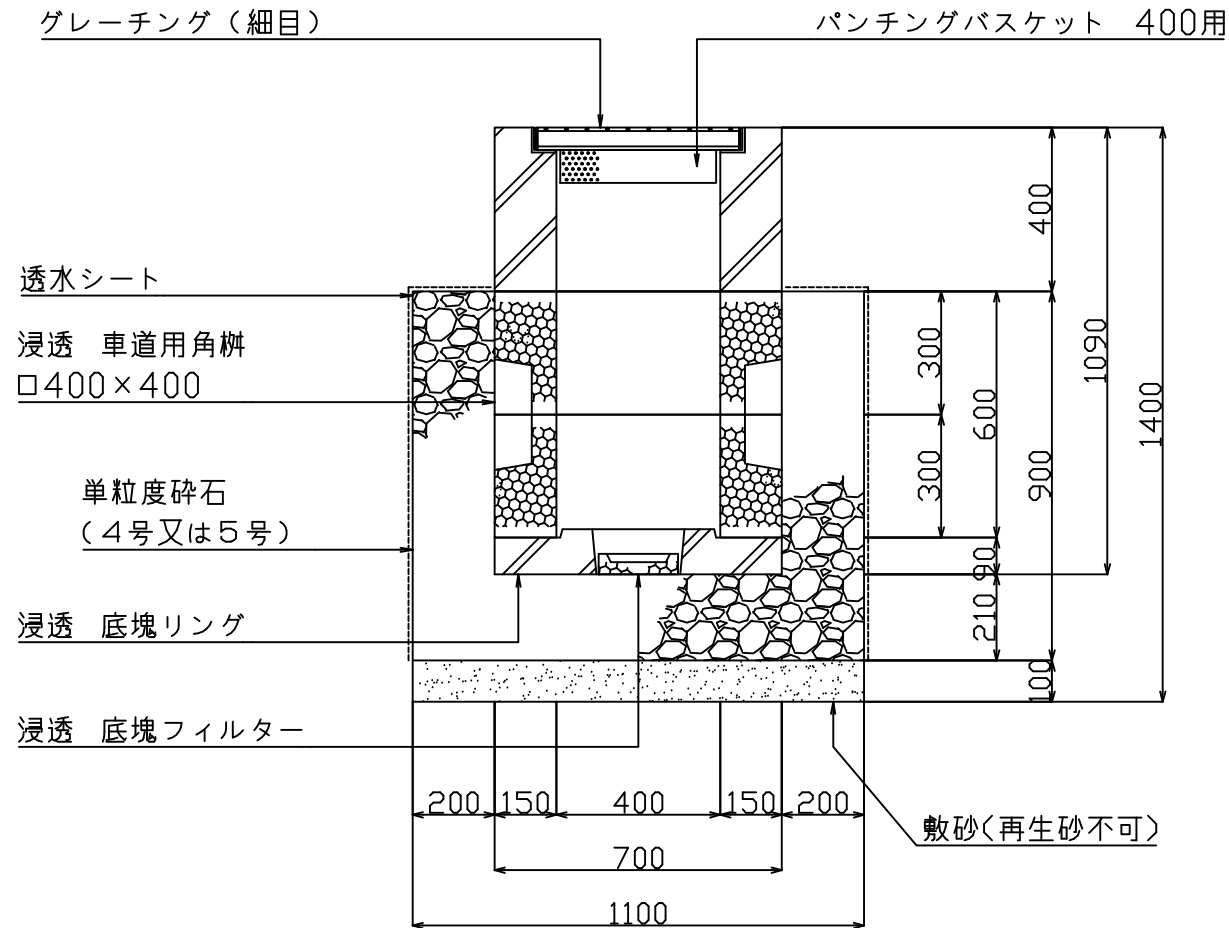

平面図

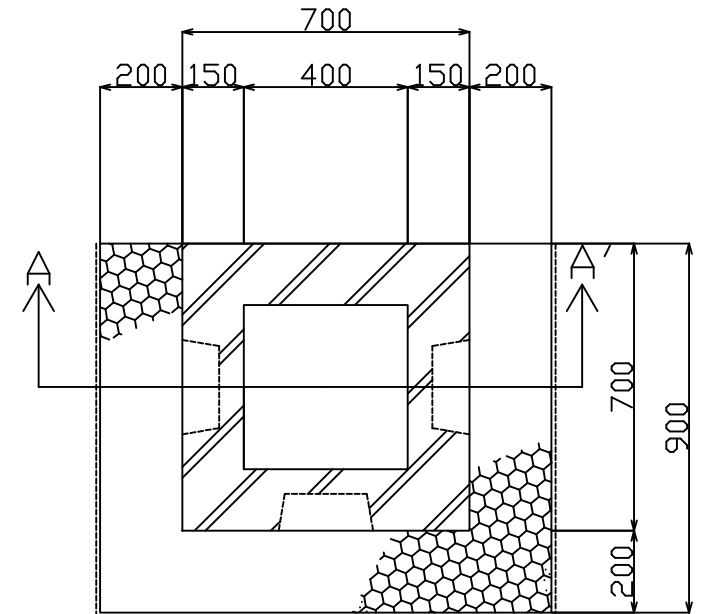

車道用角枳 T-25対応
躯体はH=200mmから可能

浸透枳 設計処理量 Q_a (1基当たり) = 0.5897 [m³/h]