


-10・850 -22・000

飯塚二丁目

甲2N


	S ¹ 34-4	S ¹ 35-3
		S ¹ 45-1
	S ¹ 44-4	S ¹ 45-3

-22・125 -11・025

横曽根第115号線

横曽根第119号線

飯塚二丁目2
(3/6)

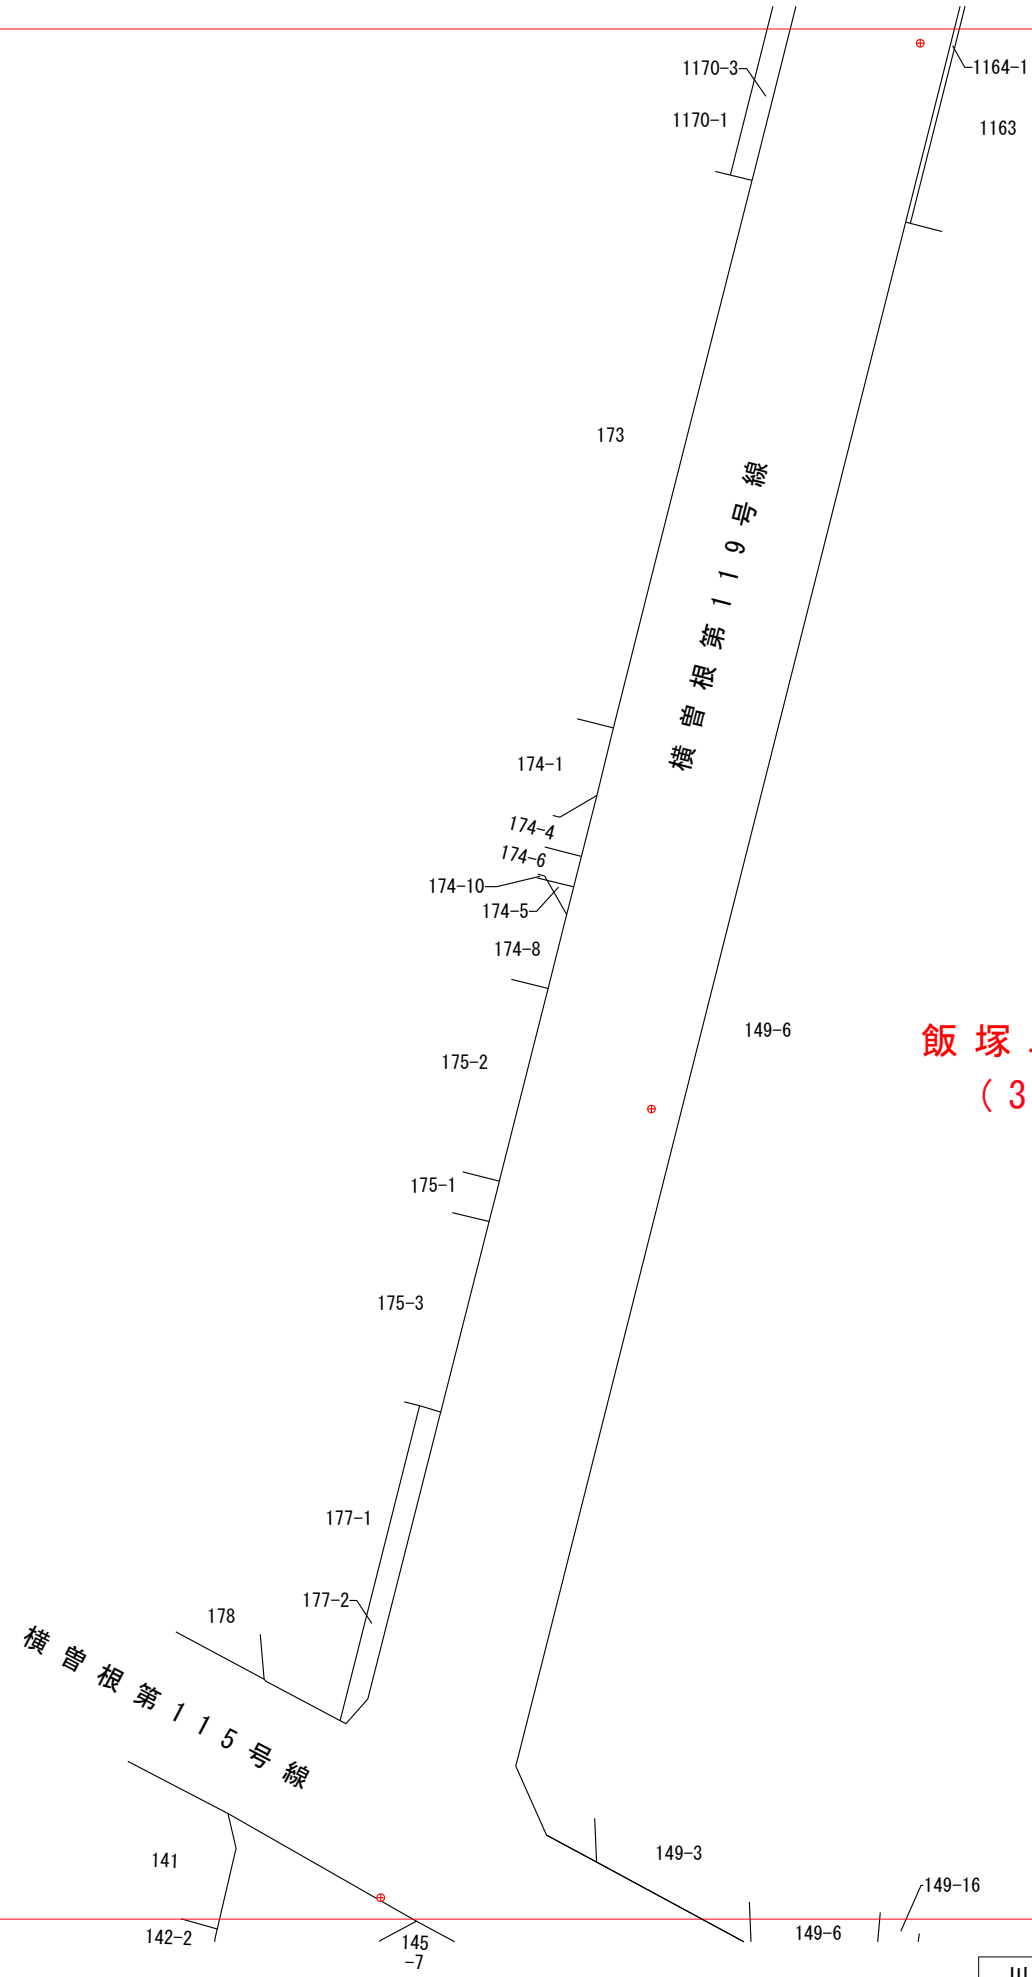

川 S ¹ 44-2	2021. 12 調査
1:500	2022. 1 測図