


本町一丁目

甲2N

T'52-2		
T'52-4		
Z'12-2	Z'13-1	

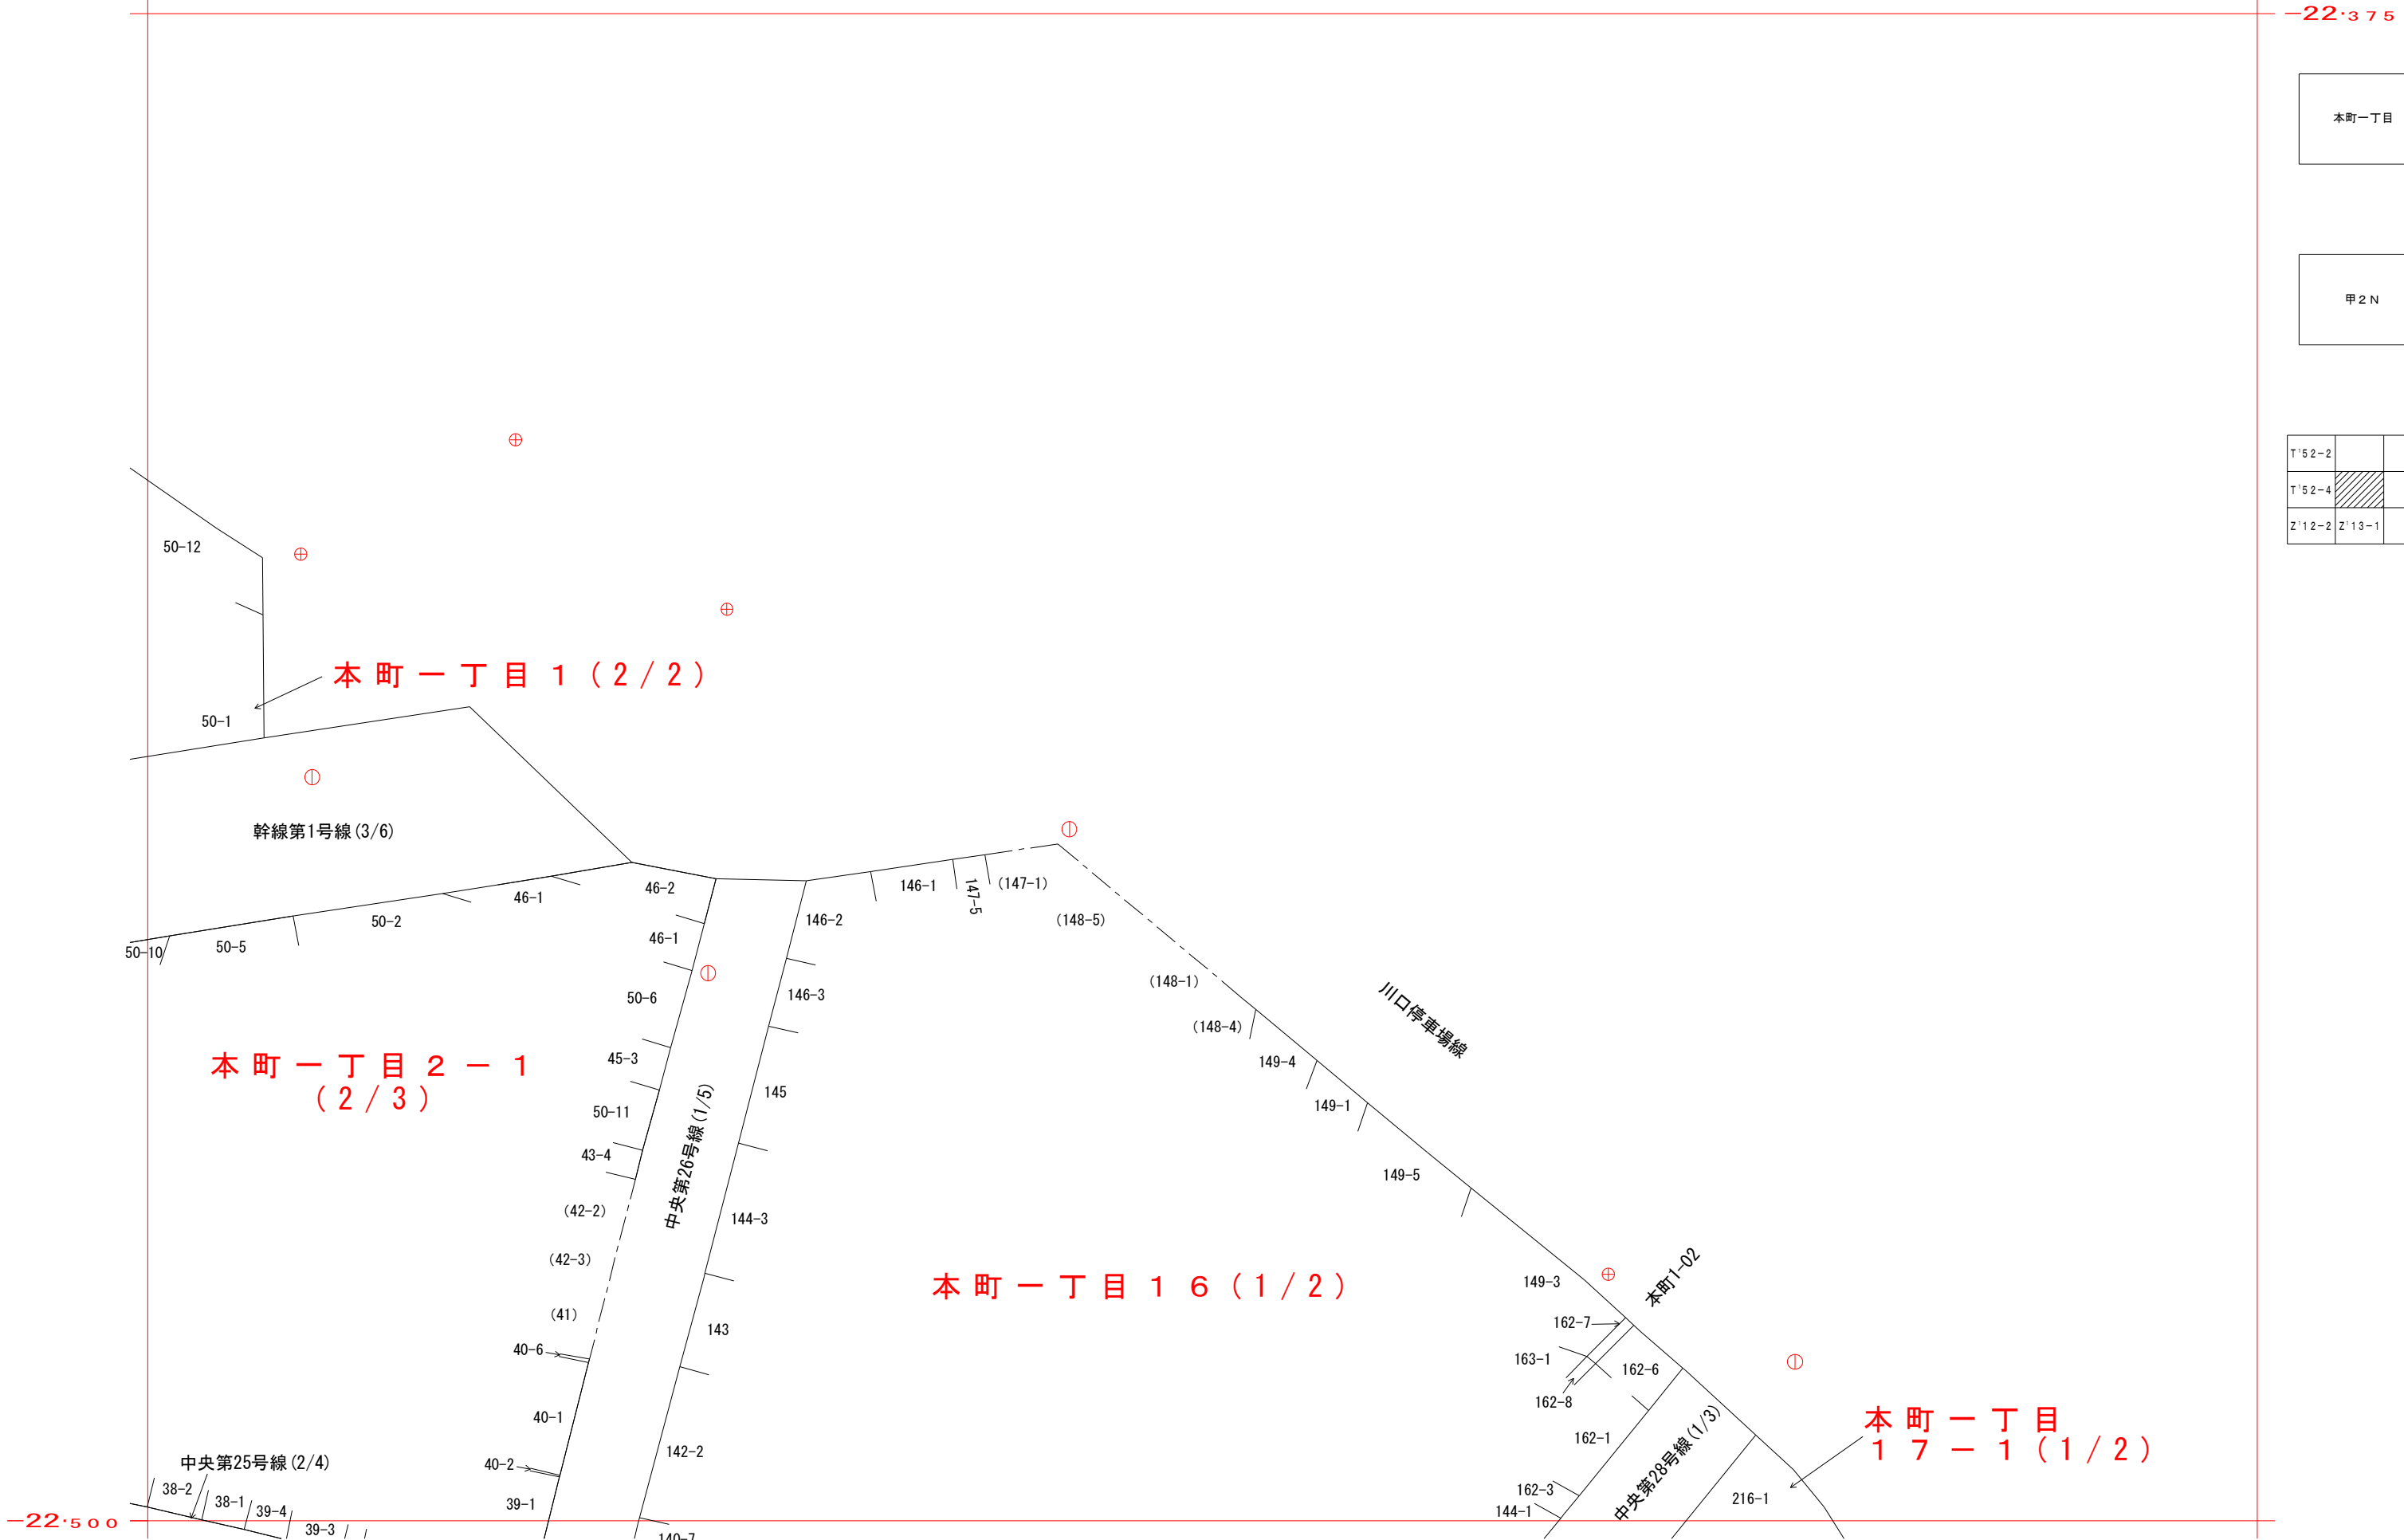

-22.500
-9.800