


慈林川第3調節池整備工事（その1）

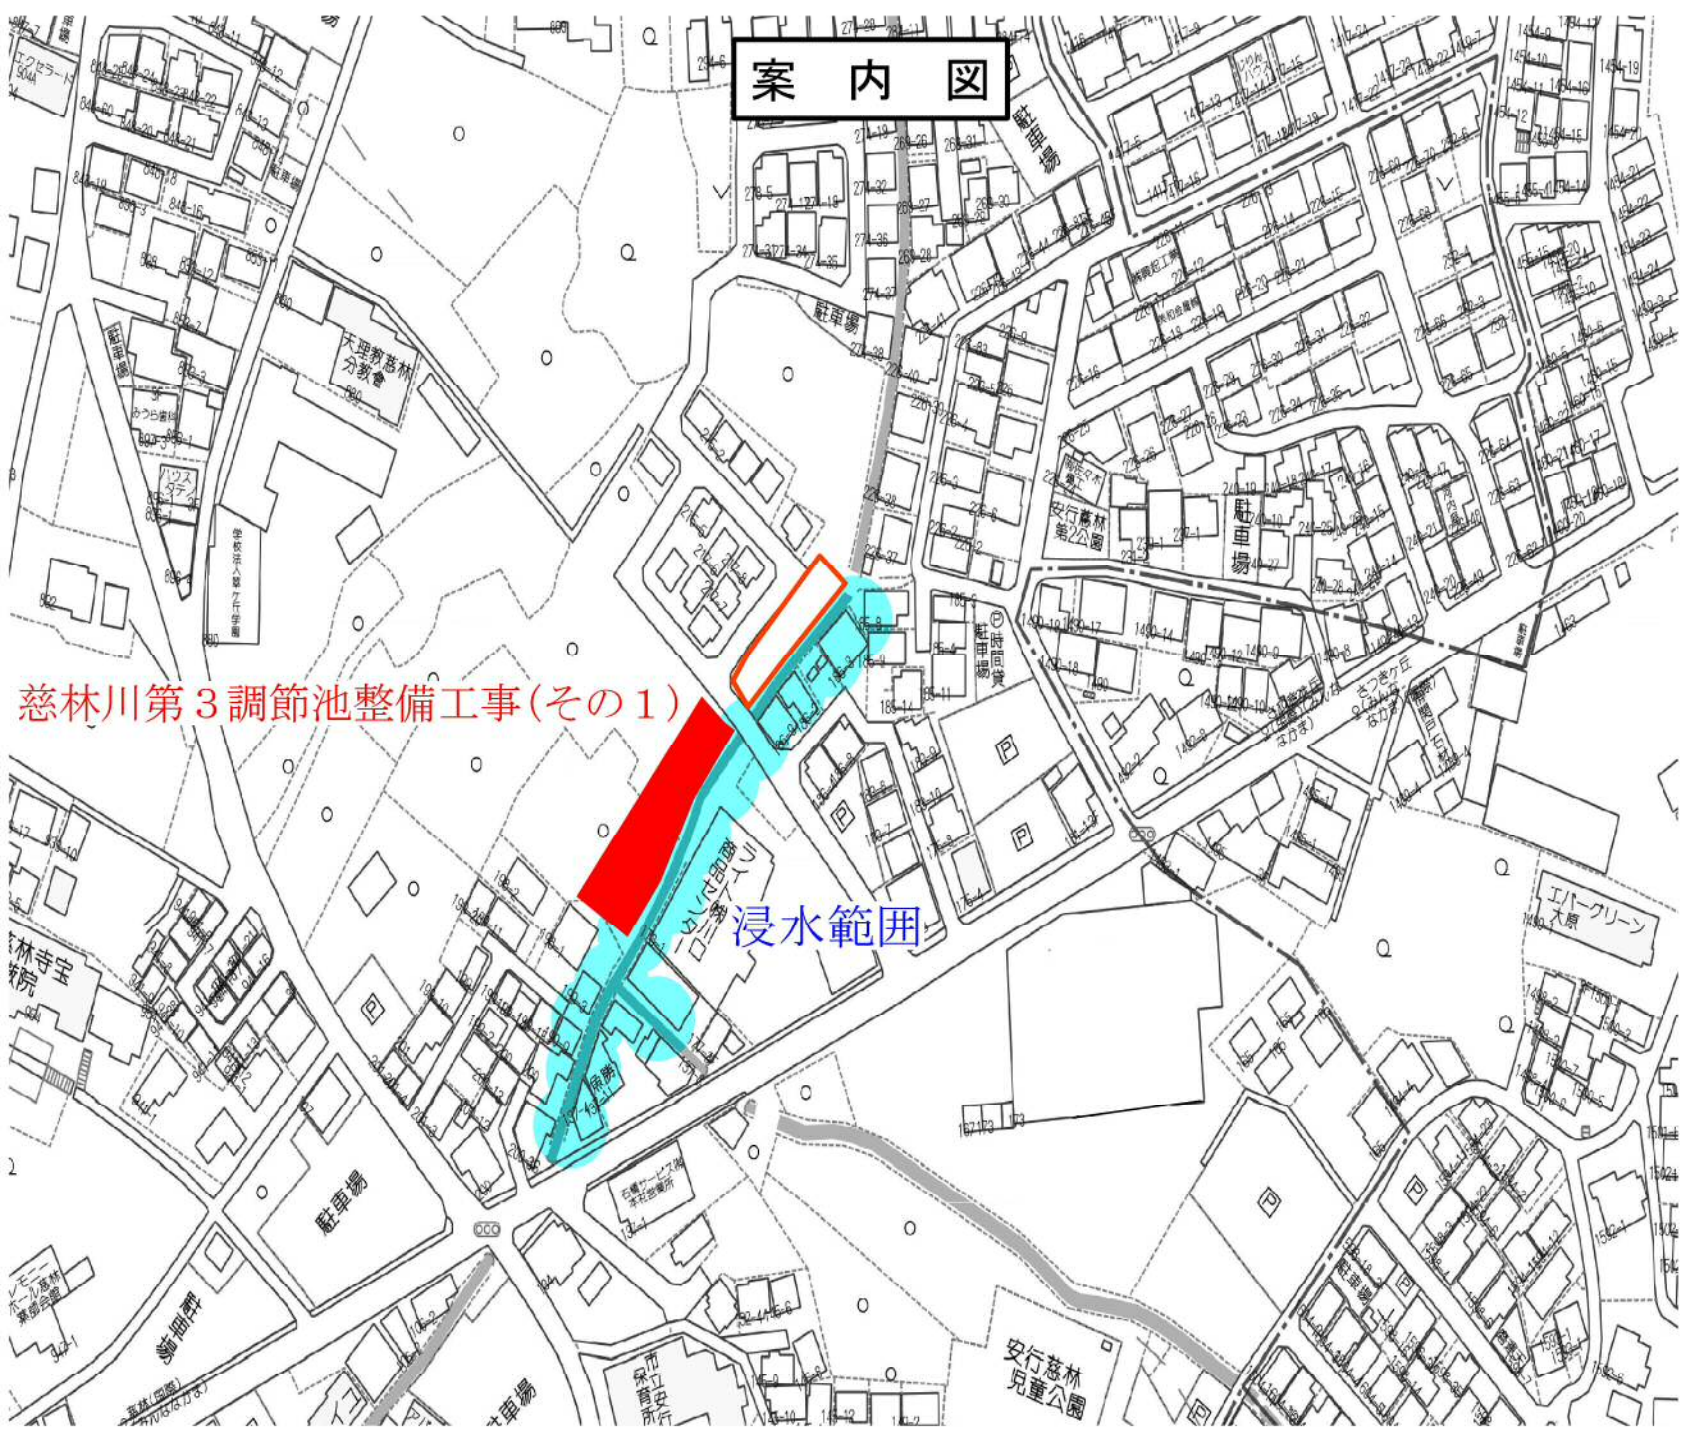

- 【件 名】 慈林川第3調節池整備工事(その1)
- 【施工場所】 川口市 安行慈林 地内
- 【目 的】 対象地区は既存河川の流下能力が不足し、度々浸水被害が発生している状況である。このことから、治水安全度の向上を図るため、新たに貯留施設を整備するものである。
- 【工事概要】
- | | |
|-------|----|
| 河川土工 | 1式 |
| 地盤改良工 | 1式 |
| 矢板護岸工 | 1式 |
| 底版工 | 1式 |
| 付帯工 | 1式 |

～事業概要～

- 【事業名】 雨水流出抑制対策事業(慈林川)
- 【総貯留量】 (その1) 809.3 m^3 (予定)
(その2) 702.1 m^3 (予定)
(合計) 1511.4 m^3


現地写真




護岸施工イメージ



平面図

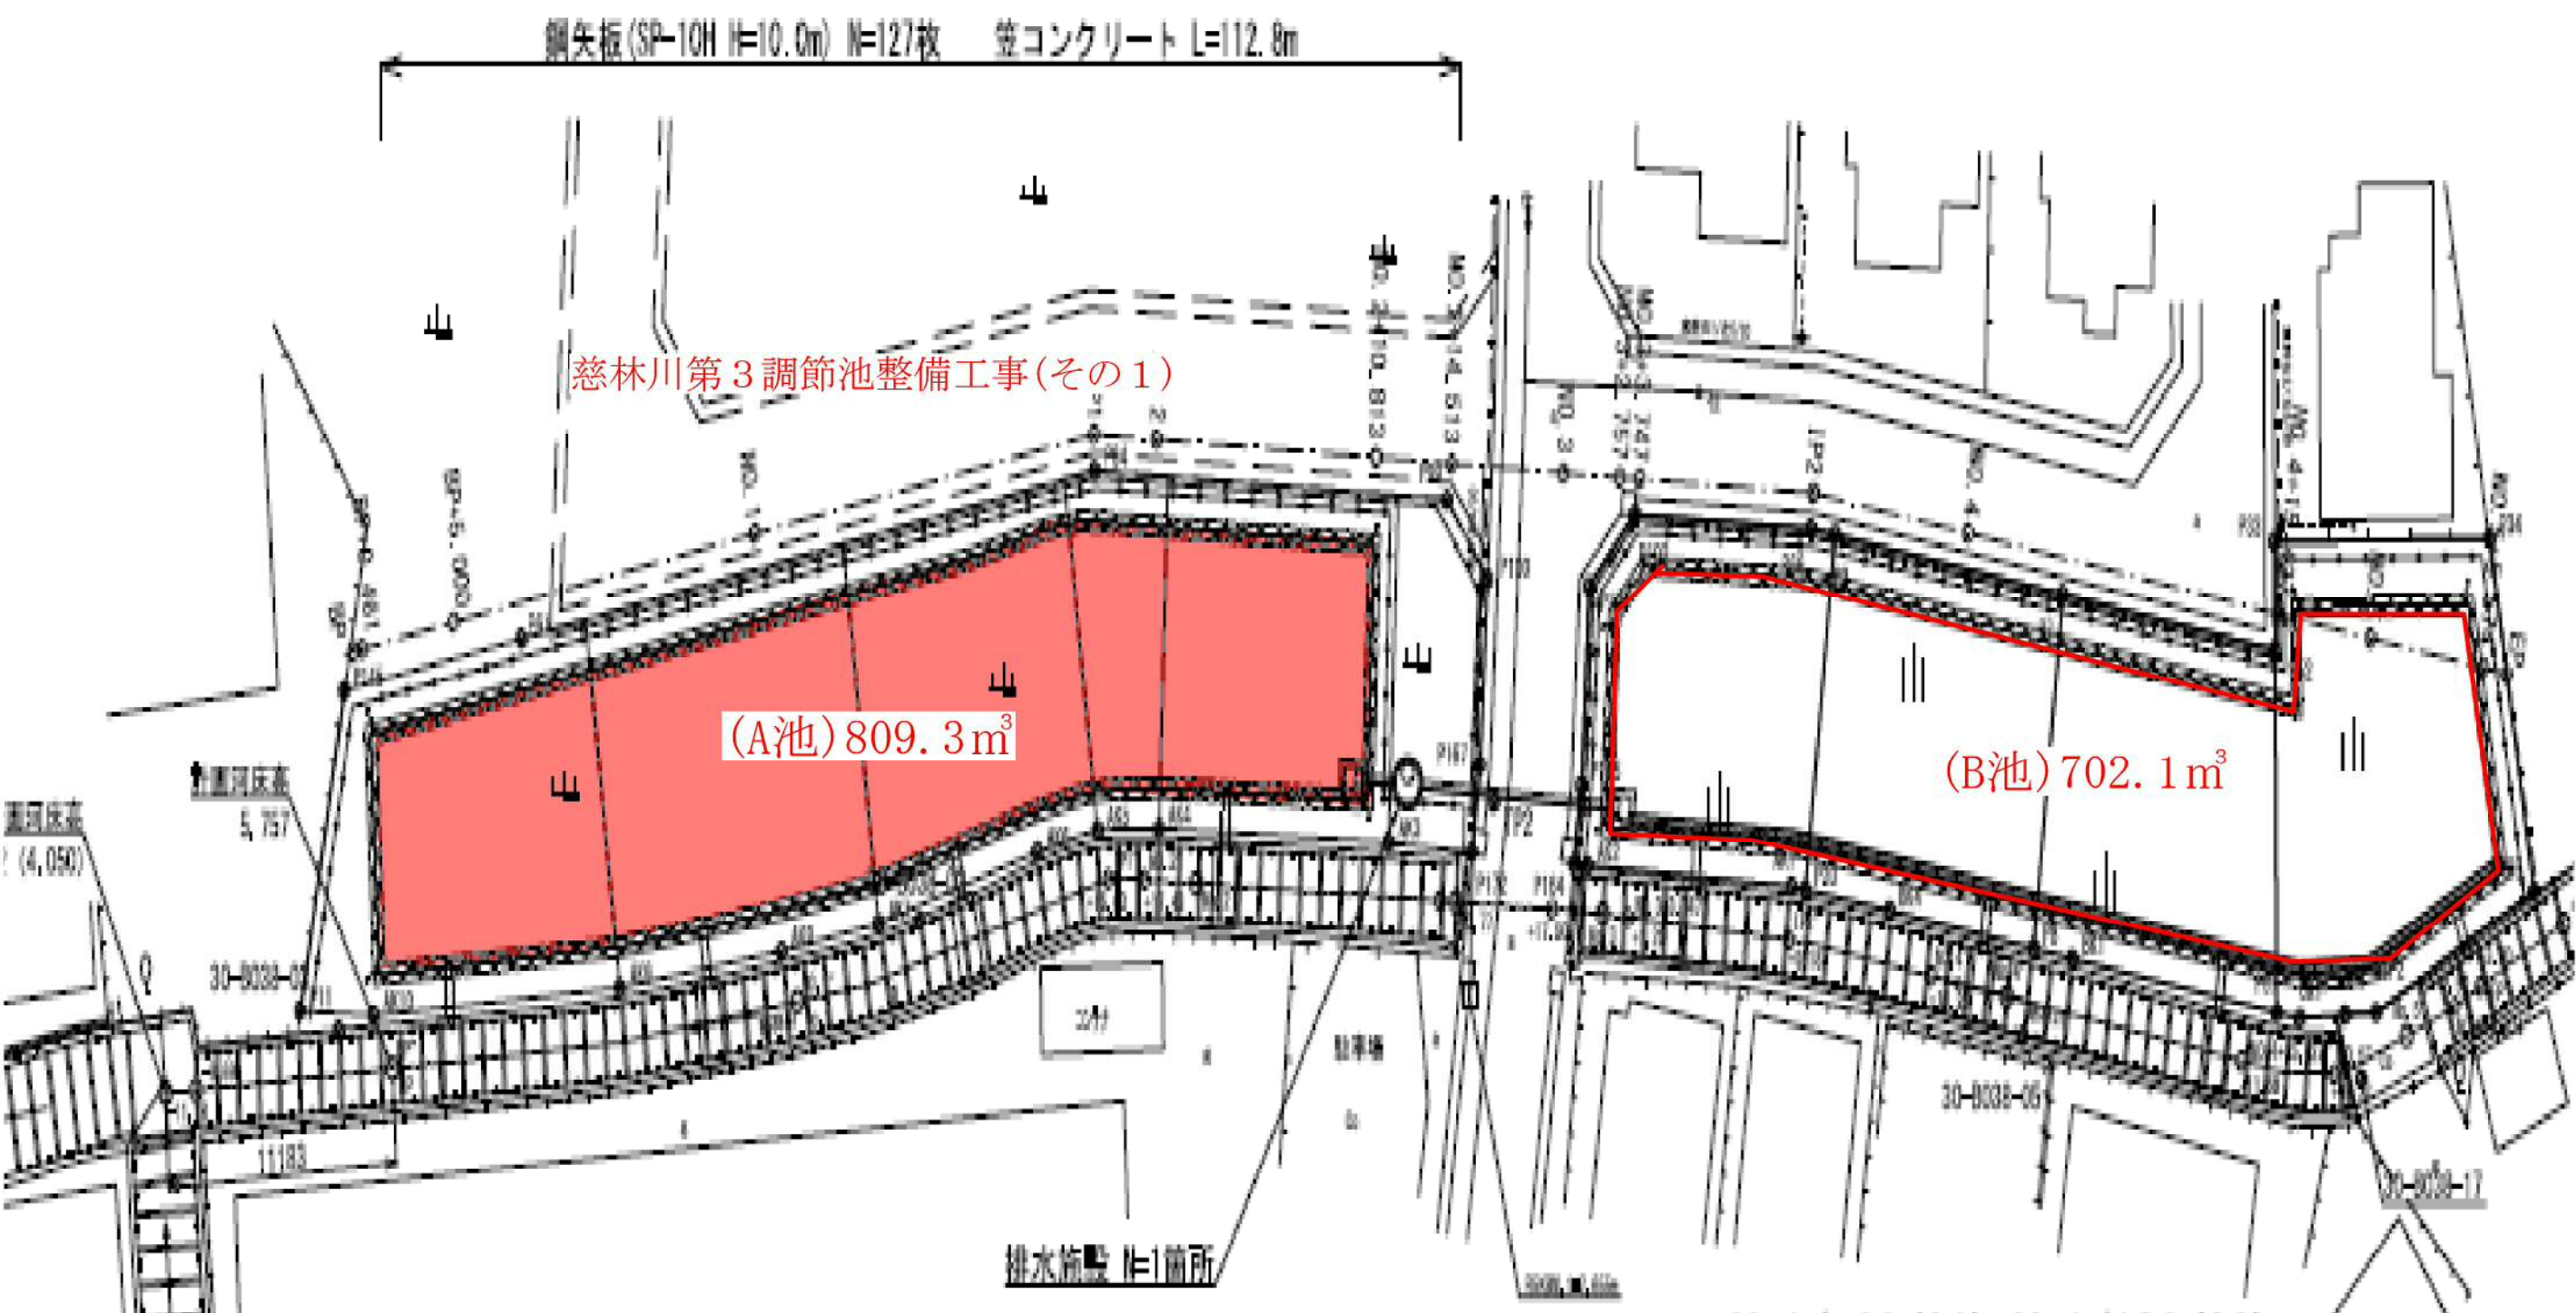

標準断面図

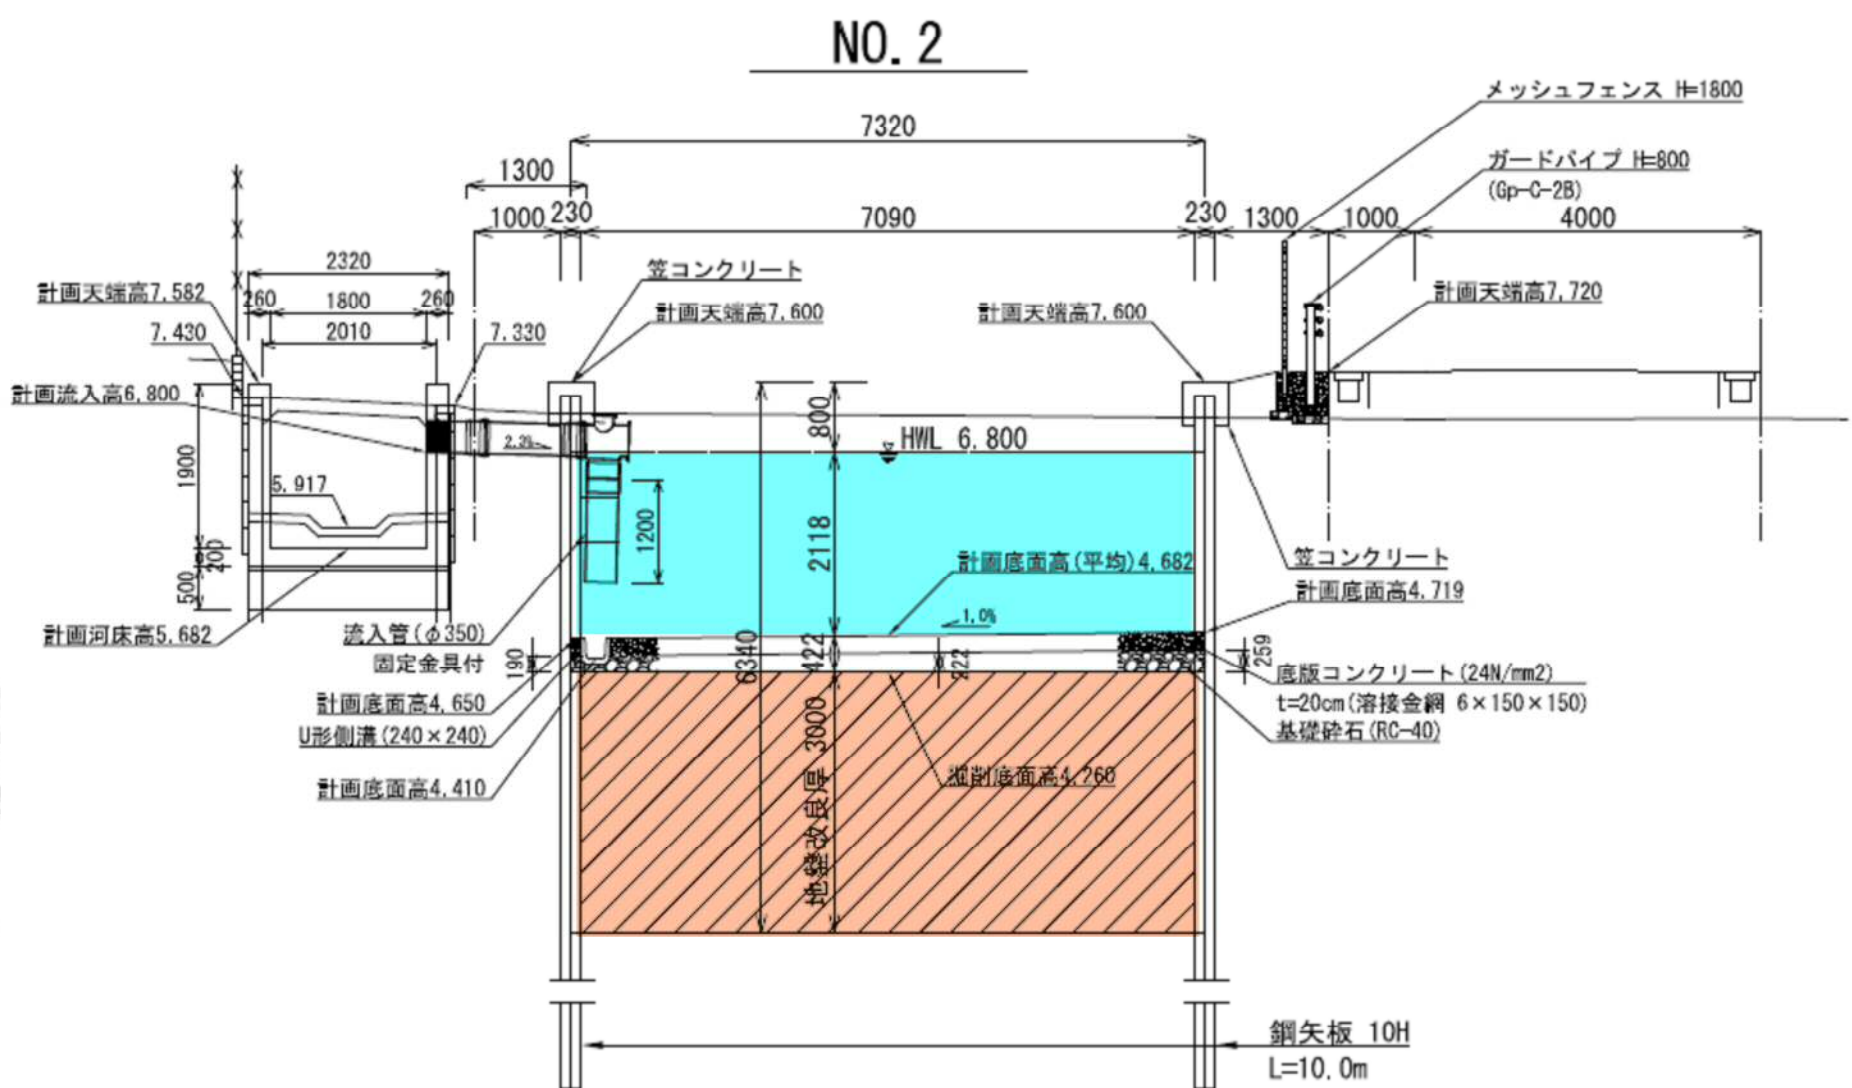

標準断面図

※水路改修工

