

雨水貯留施設整備工事(その2)

【件名】 雨水貯留施設整備工事(その2)


【工事箇所】 川口市 北園町 地内

【概要】 土工 1.0式
貯留施設工 300m³
付帯工 1.0式


【目的】 治水安全度の向上を図る為、新たに北園第1公園に地下貯留施設を整備するものである。



A-A' 断面図 S=1/50

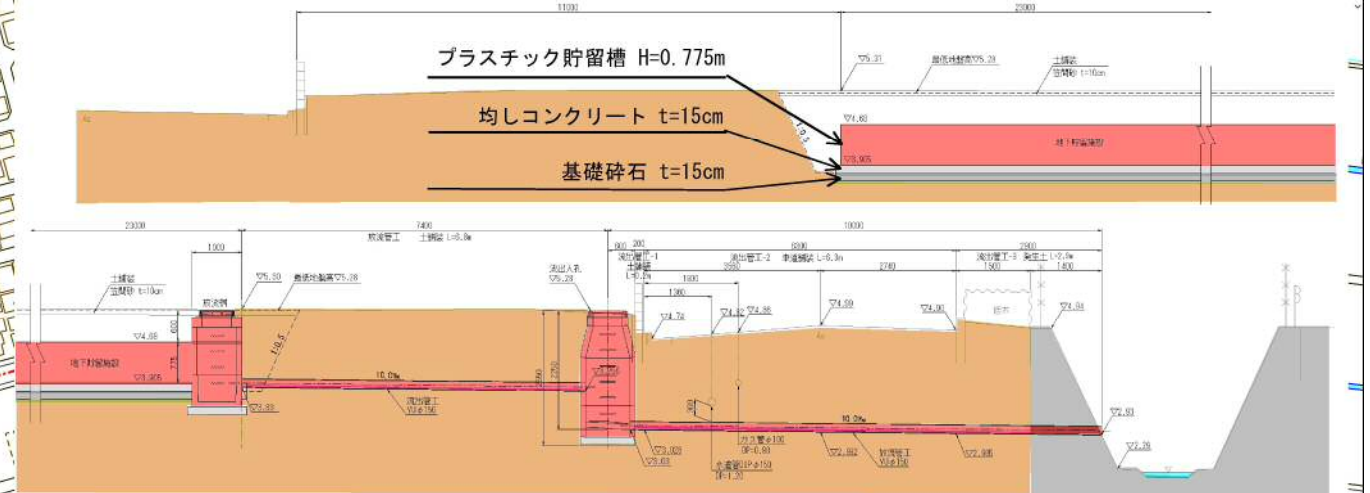

B-B' 断面図 S=1/50

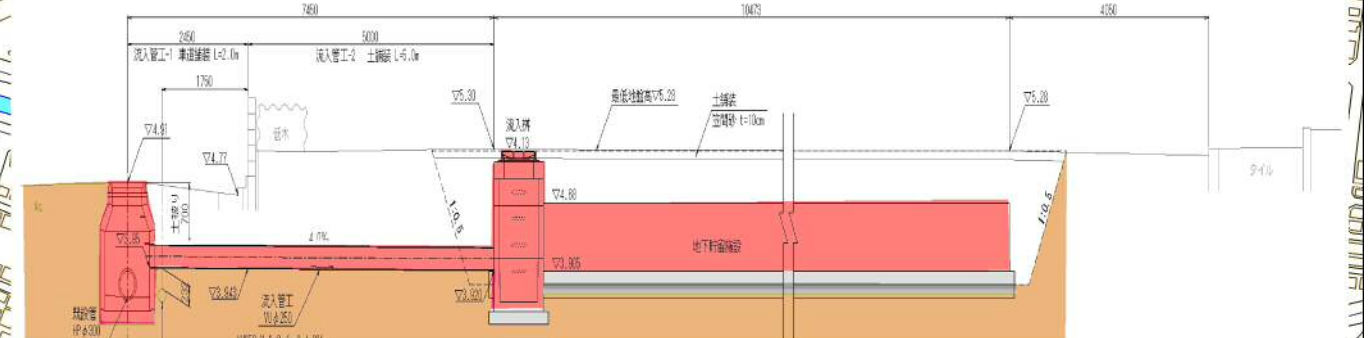

川口市北園町付近

縮尺 1 / 4,000 | 120m