雨水貯留施設整備工事（その２）

【 件　名 】　雨水貯留施設整備工事（その２）
【工事箇所】　川口市　柳崎2丁目　地内
【 概　要 】　土工　　１．０式
貯留施設工　　５００．０㎥
付帯工　　１．０式
※公園面積　約３，５０２ｍ２
貯留容量　３７ｍ×２５－１ｍ２×６基＝９１９ｍ２
９１９ｍ２×０．５９（３段）×０．９５（空隙率）＝５１５ｍ３
【 目　的 】　治水安全度の向上を図る為、新たに柳崎第6公園に
地下貯留施設を整備するものである。

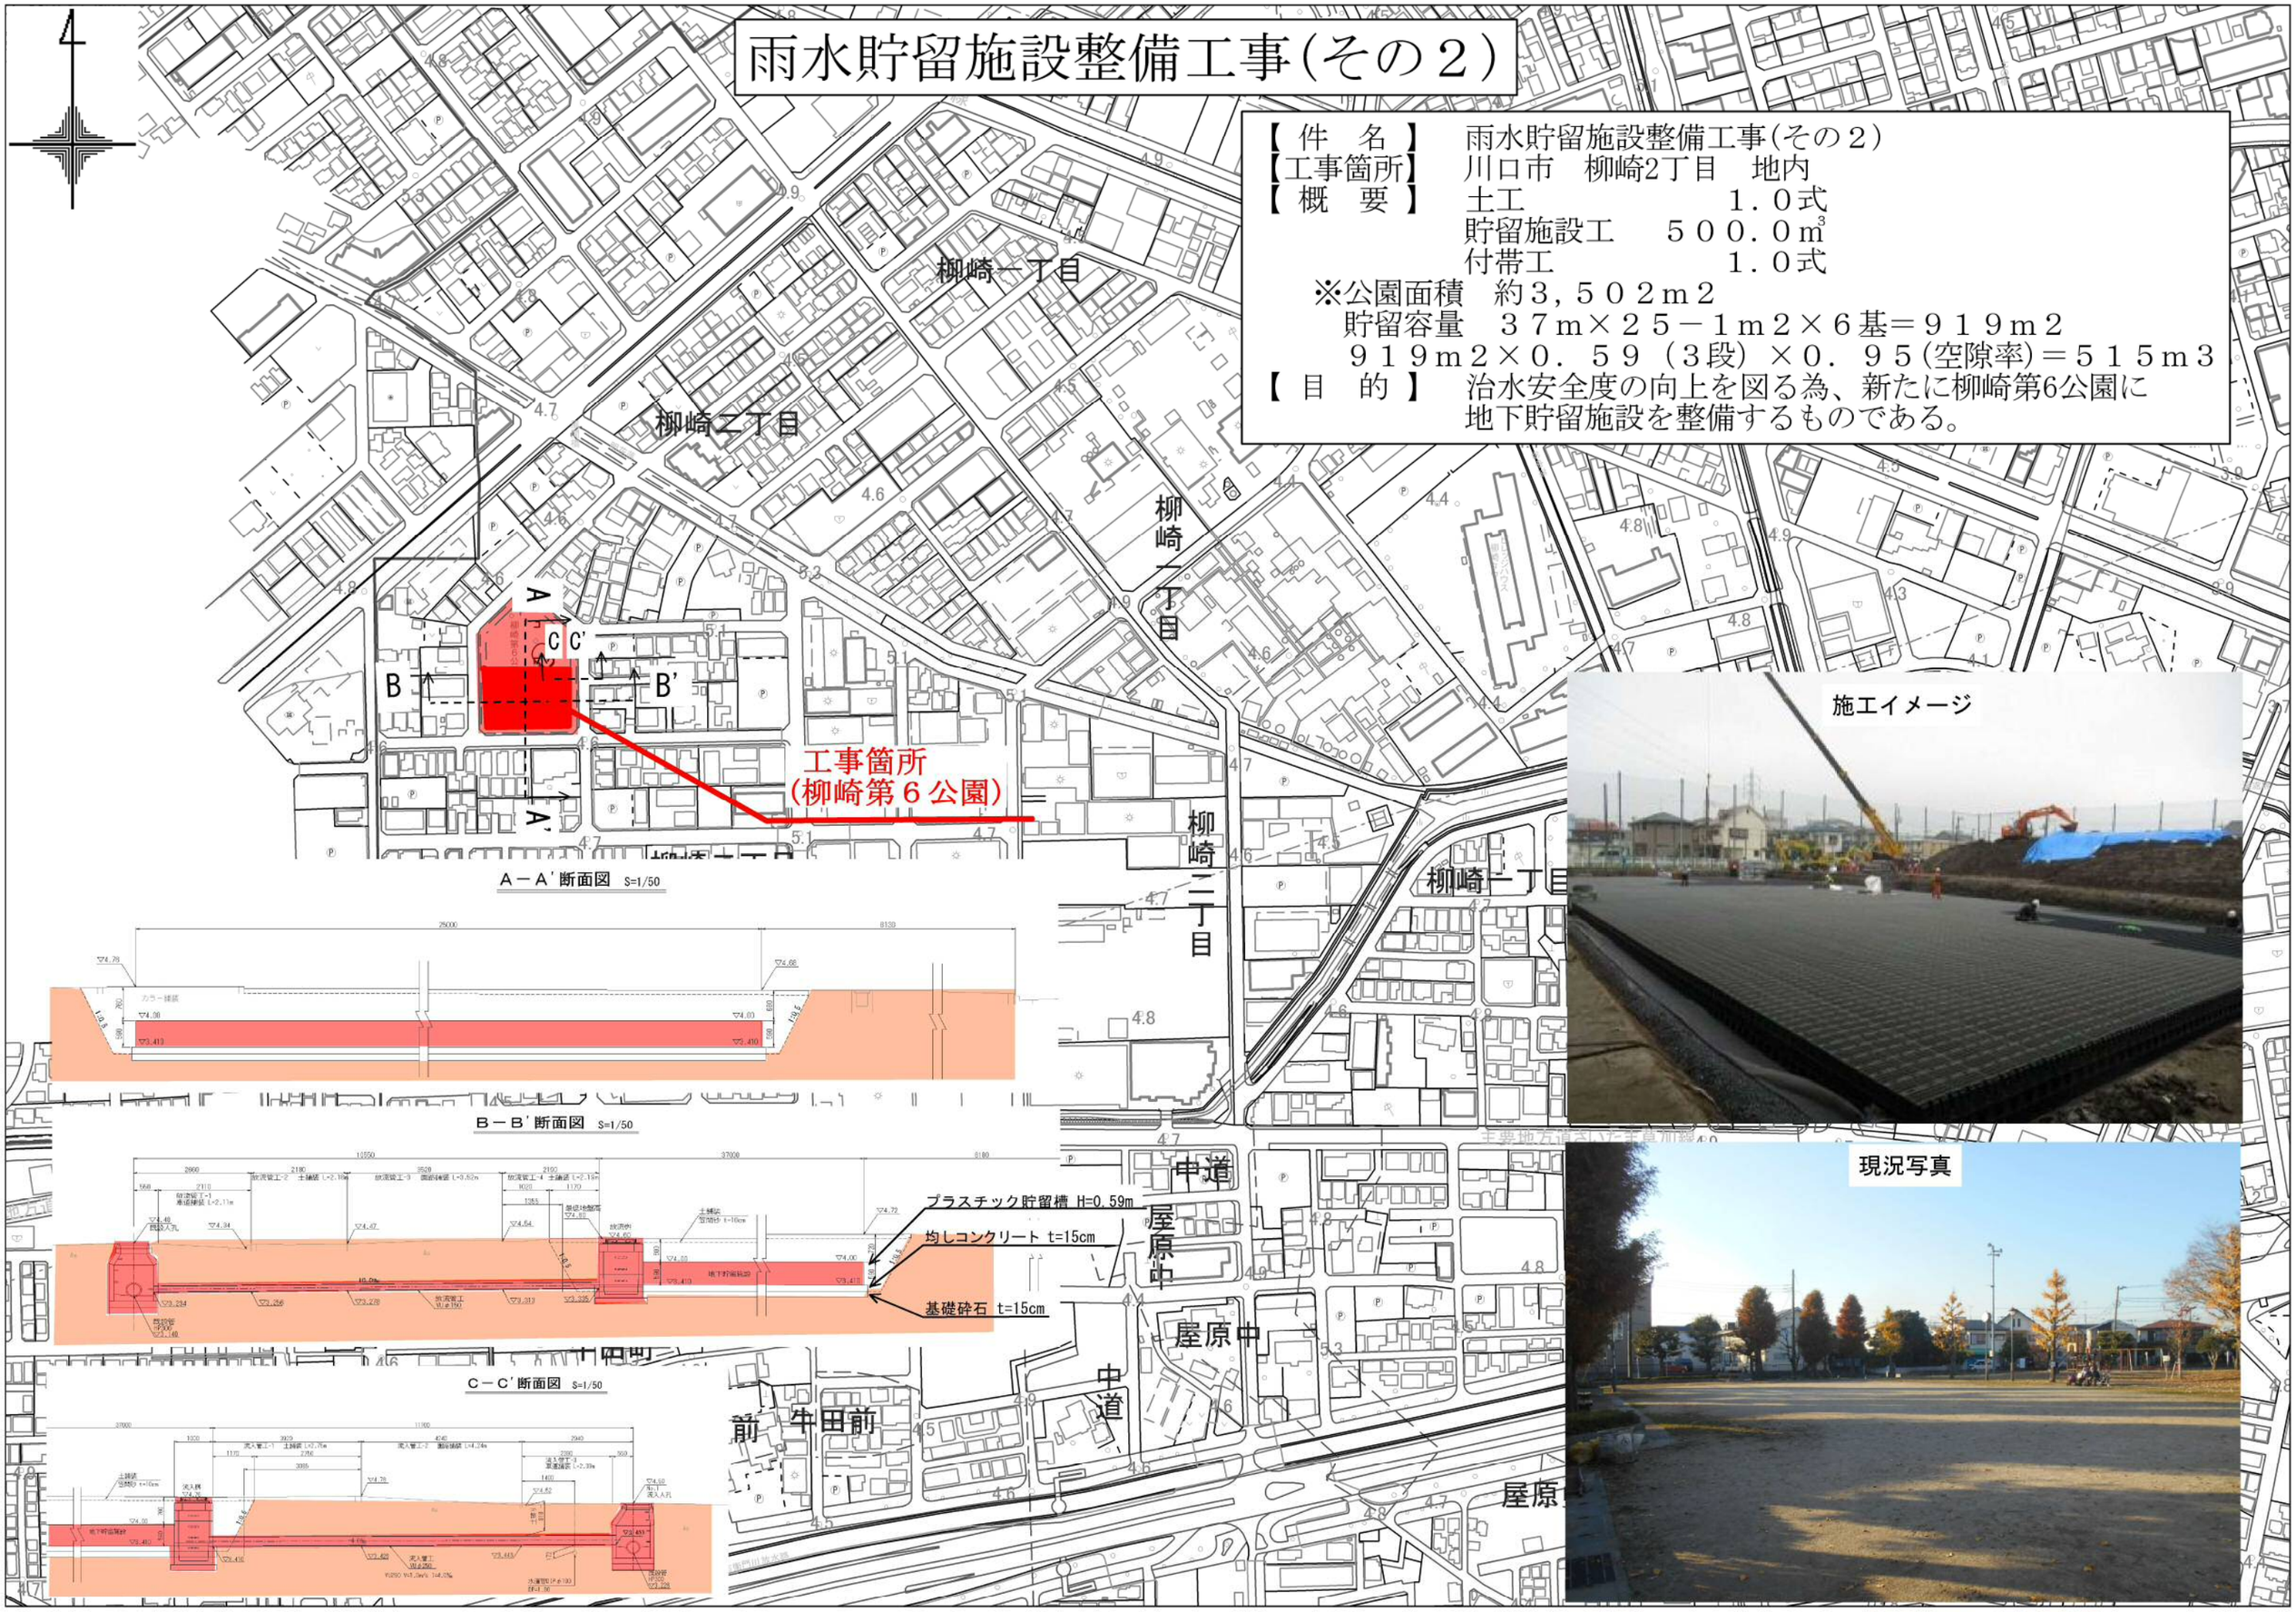

Ａ－Ａ′断面図　S=1/50

Ｂ－Ｂ′断面図　S=1/50

Ｃ－Ｃ′断面図　S=1/50

施工イメージ

現況写真