


雨水貯留施設整備工事(その1)(ゼロ債務)

【件名】 雨水貯留施設整備工事(その1)(ゼロ債務)
【工事箇所】 川口市 柳崎4丁目 地内
【概要】 土工 1式
貯留施設工 700m³
付帯工 1式

※貯留容量 $45.0\text{m} \times 23.0\text{m} - 1.0\text{m}^2 \times 6\text{基} = 1029.0\text{m}^2$
 $1029.0\text{m}^2 \times 0.775\text{(4段)} \times 0.95\text{(空隙率)} = 757.6\text{m}^3$
 $757.6\text{m}^3 > 700\text{m}^3\text{(計画貯留量)}$

【目的】 治水安全度の向上を図るため、新たに柳崎公園に地下貯留施設を整備するものである。

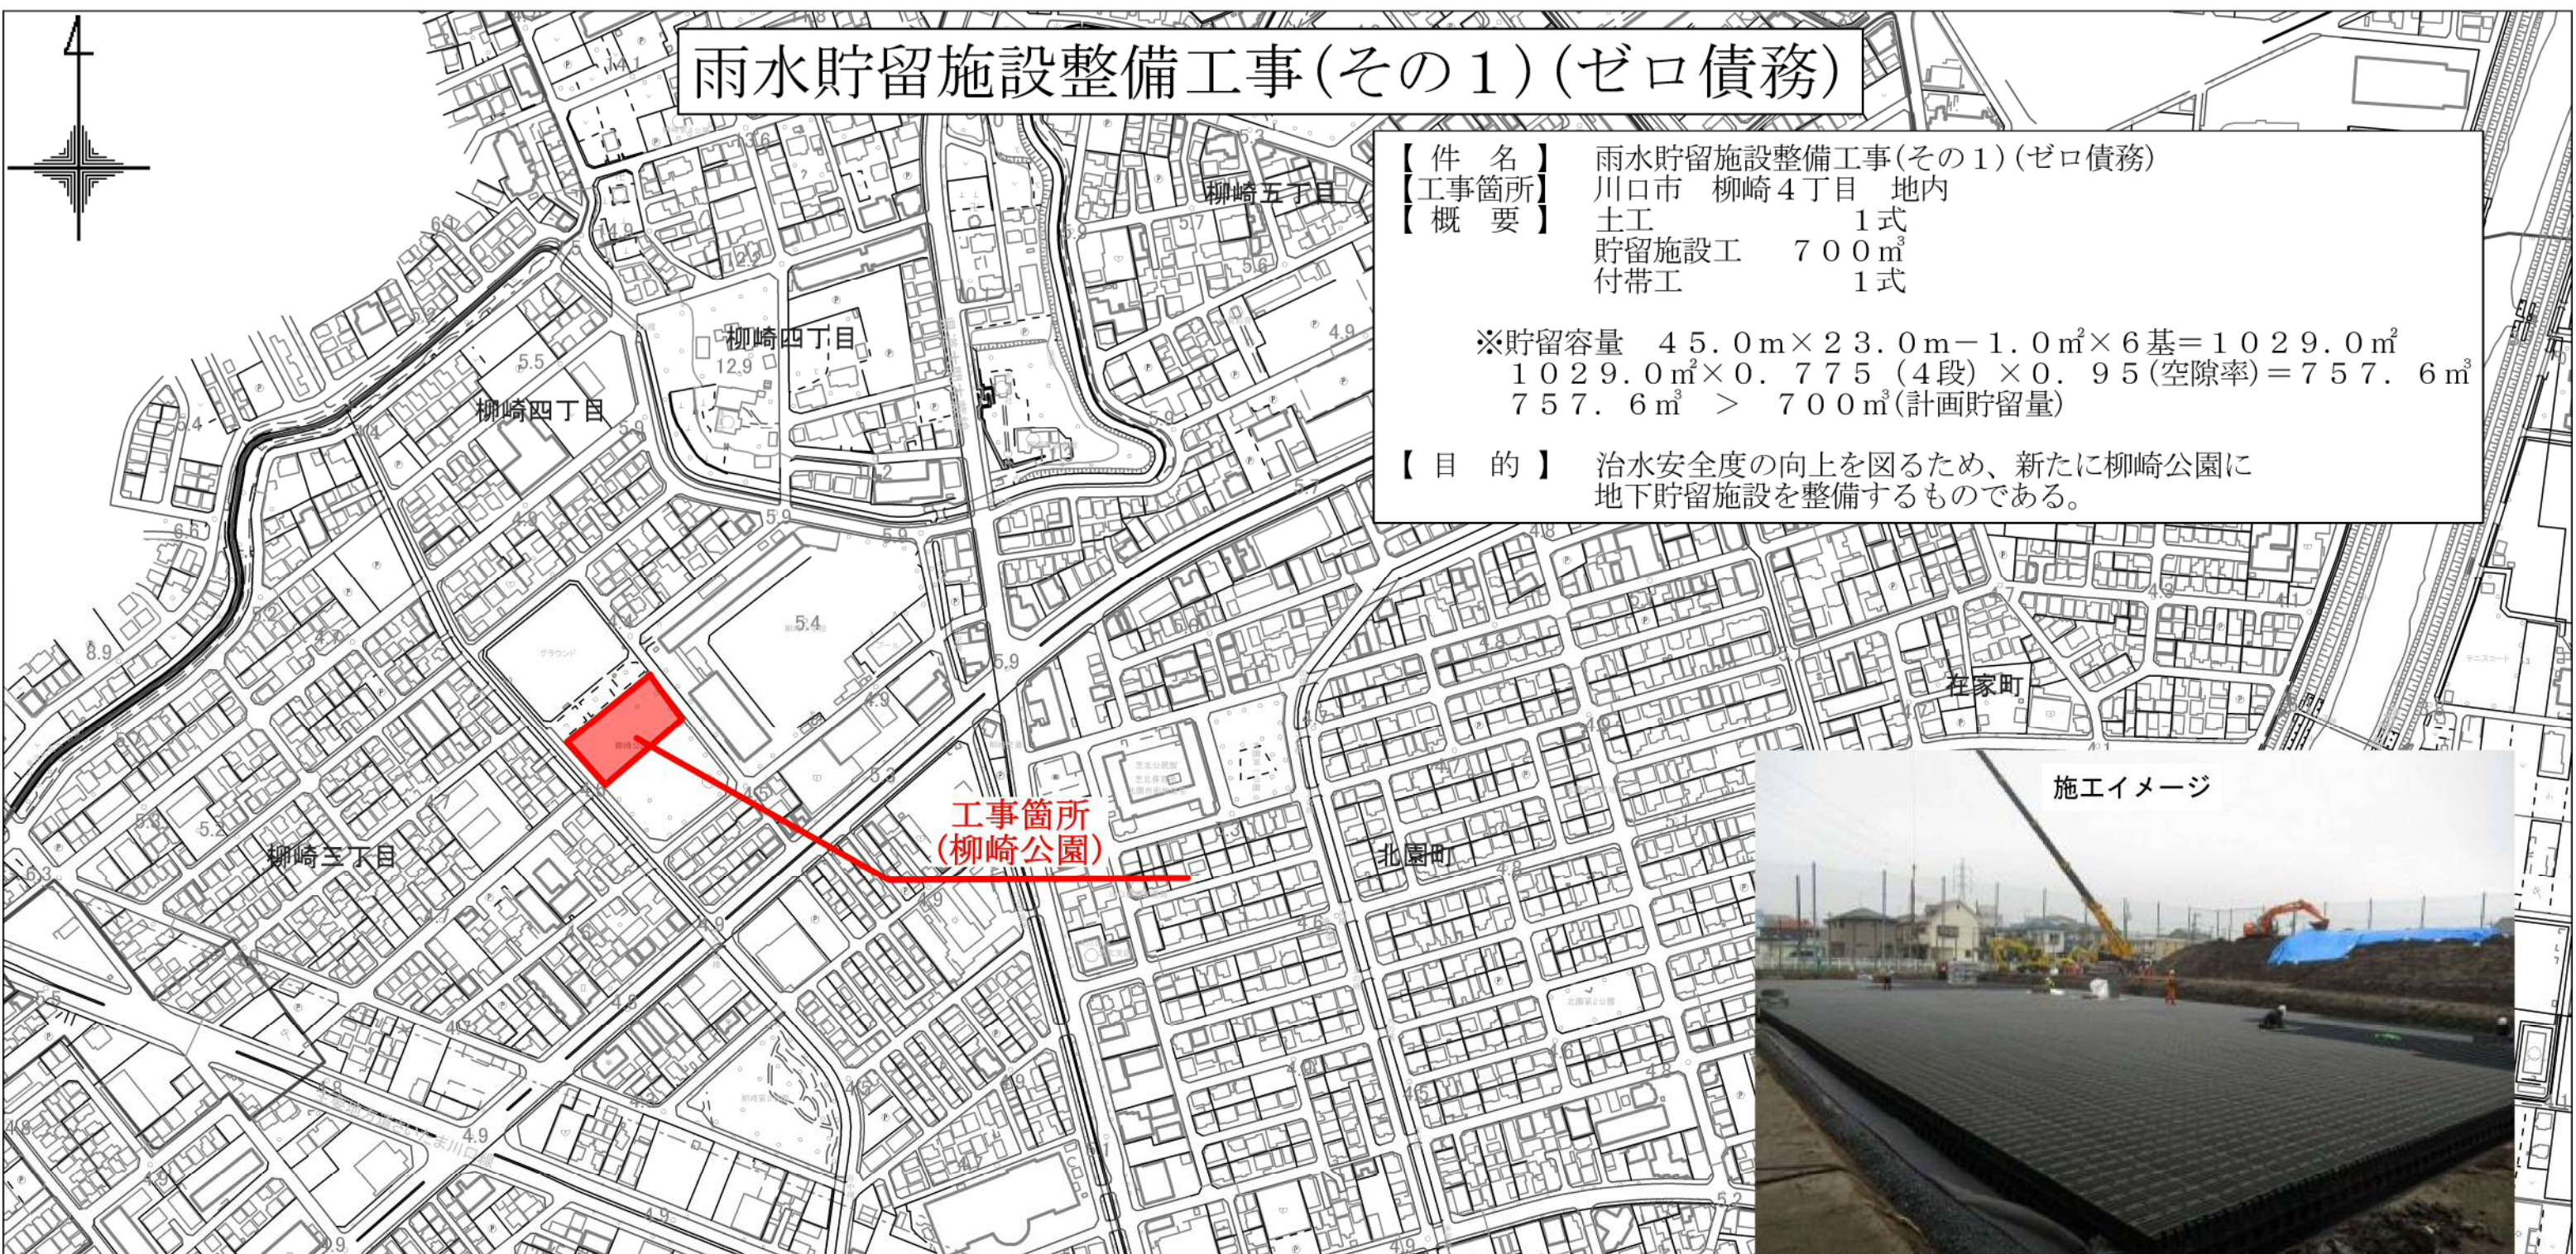


施工イメージ

構造断面図 S=1/50

雨水貯留施設(T-25仕様)

①-① 断面図

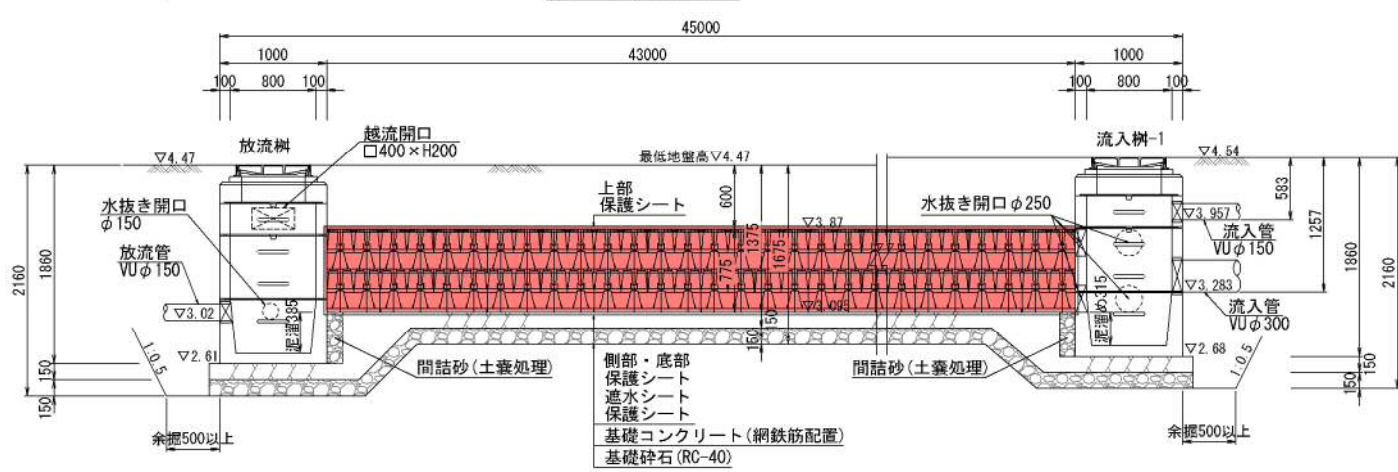

現況写真