

# 雨水貯留施設整備工事(その2)(ゼロ債務)

【件名】 雨水貯留施設整備工事(その2)(ゼロ債務)

【工事箇所】 川口市 在家町 地内

【概要】 土工 1.0式  
 貯留施設工 500.0m<sup>3</sup>  
 付帯工 1.0式


※公園面積 約2,100m<sup>2</sup>  
 貯留容量 33m×21m-1m<sup>2</sup>×3基=690m<sup>2</sup>  
 690m<sup>2</sup>×0.775m×0.95=508m<sup>3</sup>  
 (空隙率)

【目的】 治水安全度の向上を図る為、新たに在家公園に地下貯留施設を整備するものである。

# 川口市

安行領在家  
井堀

本曽呂

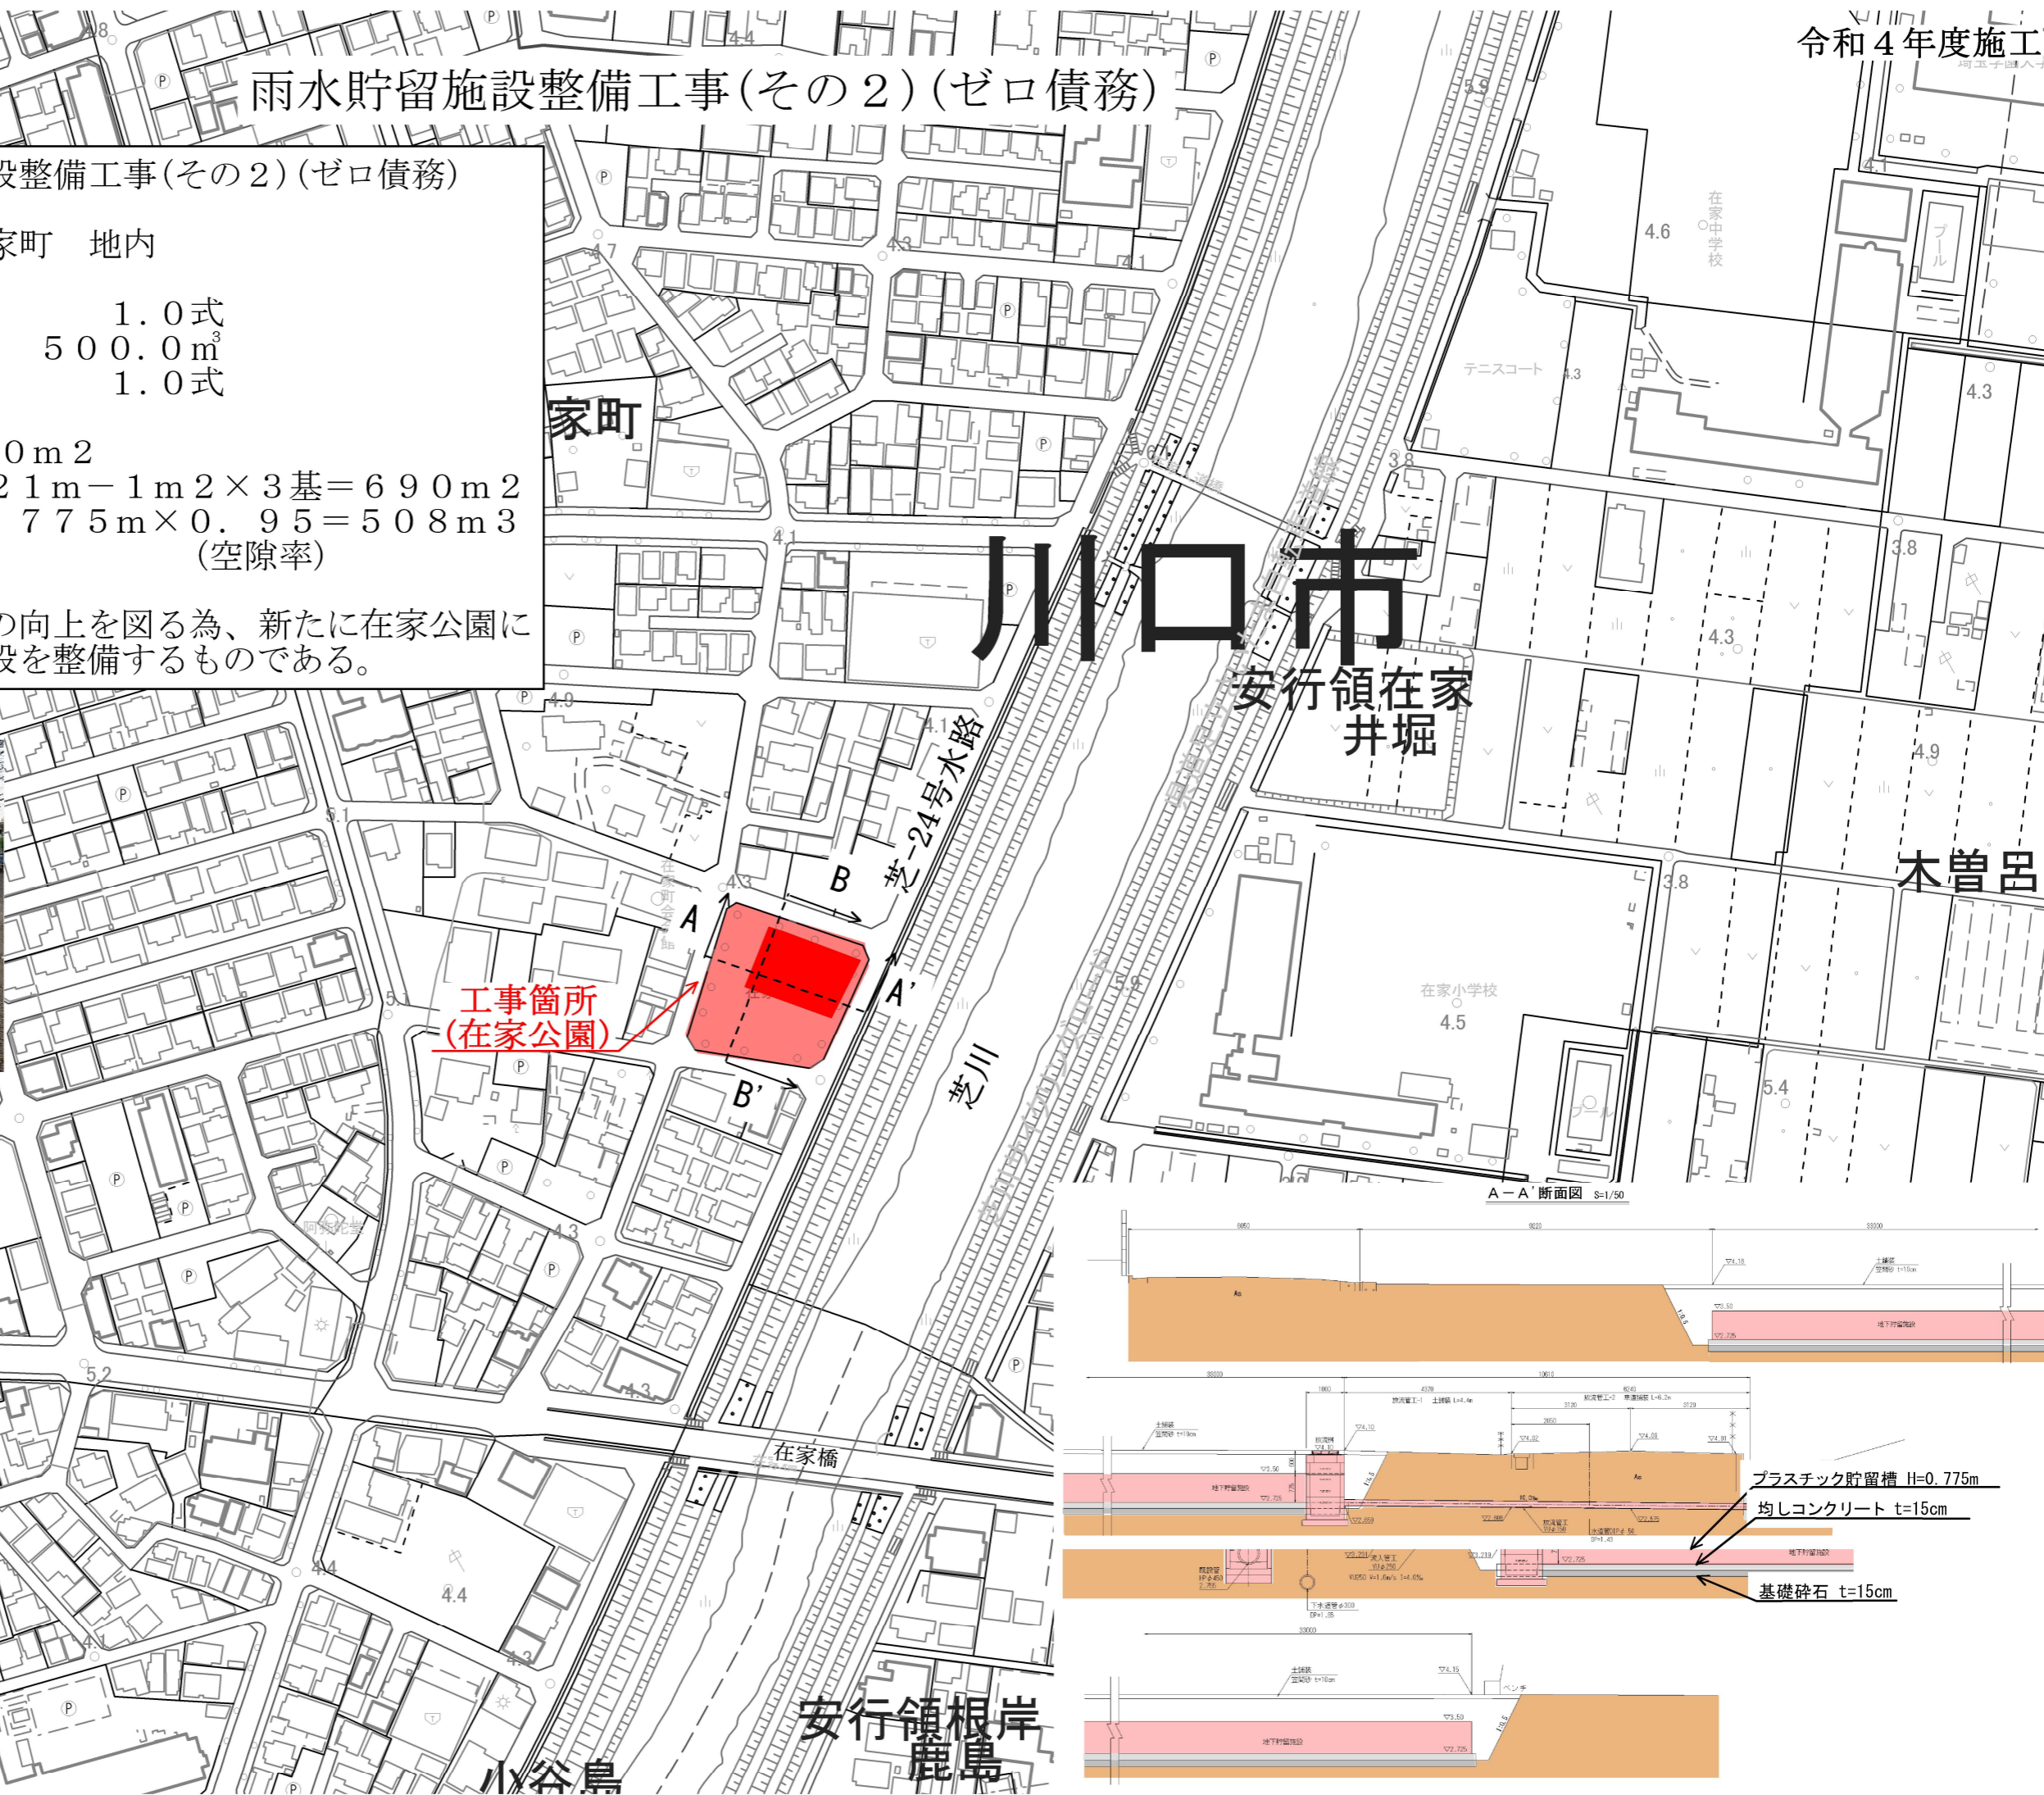

工事箇所  
(在家公園)

A-A' 断面図 S=1/50

