


計 画 図

公園

妙仙寺

凡例

- 地区計画の区域
- 再開発等促進区の区域
- 地区整備計画の区域及び地区の区分の区域
- 地区整備計画の地区の細区分の区域
- 主要な公共施設 (公共空地 面積約500㎡)
- 主要な公共施設
(地区内幹線道路 幅員12m、延長距離 約210m)
- 地区施設 (歩行者専用通路 幅員2m又は3m)
- 地区施設 (空地)
- 壁面の位置の制限 (道路境界線から1m)
- 壁面の位置の制限 (道路境界線から1.5m)
- 壁面の位置の制限 (道路境界線から3m)
- 壁面の位置の制限 (道路境界線から4m)
- かき又はさくの構造の制限 (ただし、0.6m以下は可)
- かき又はさくの構造の制限
(植栽で、歩行者の通行を妨げないものについては可)
- 都市計画道路

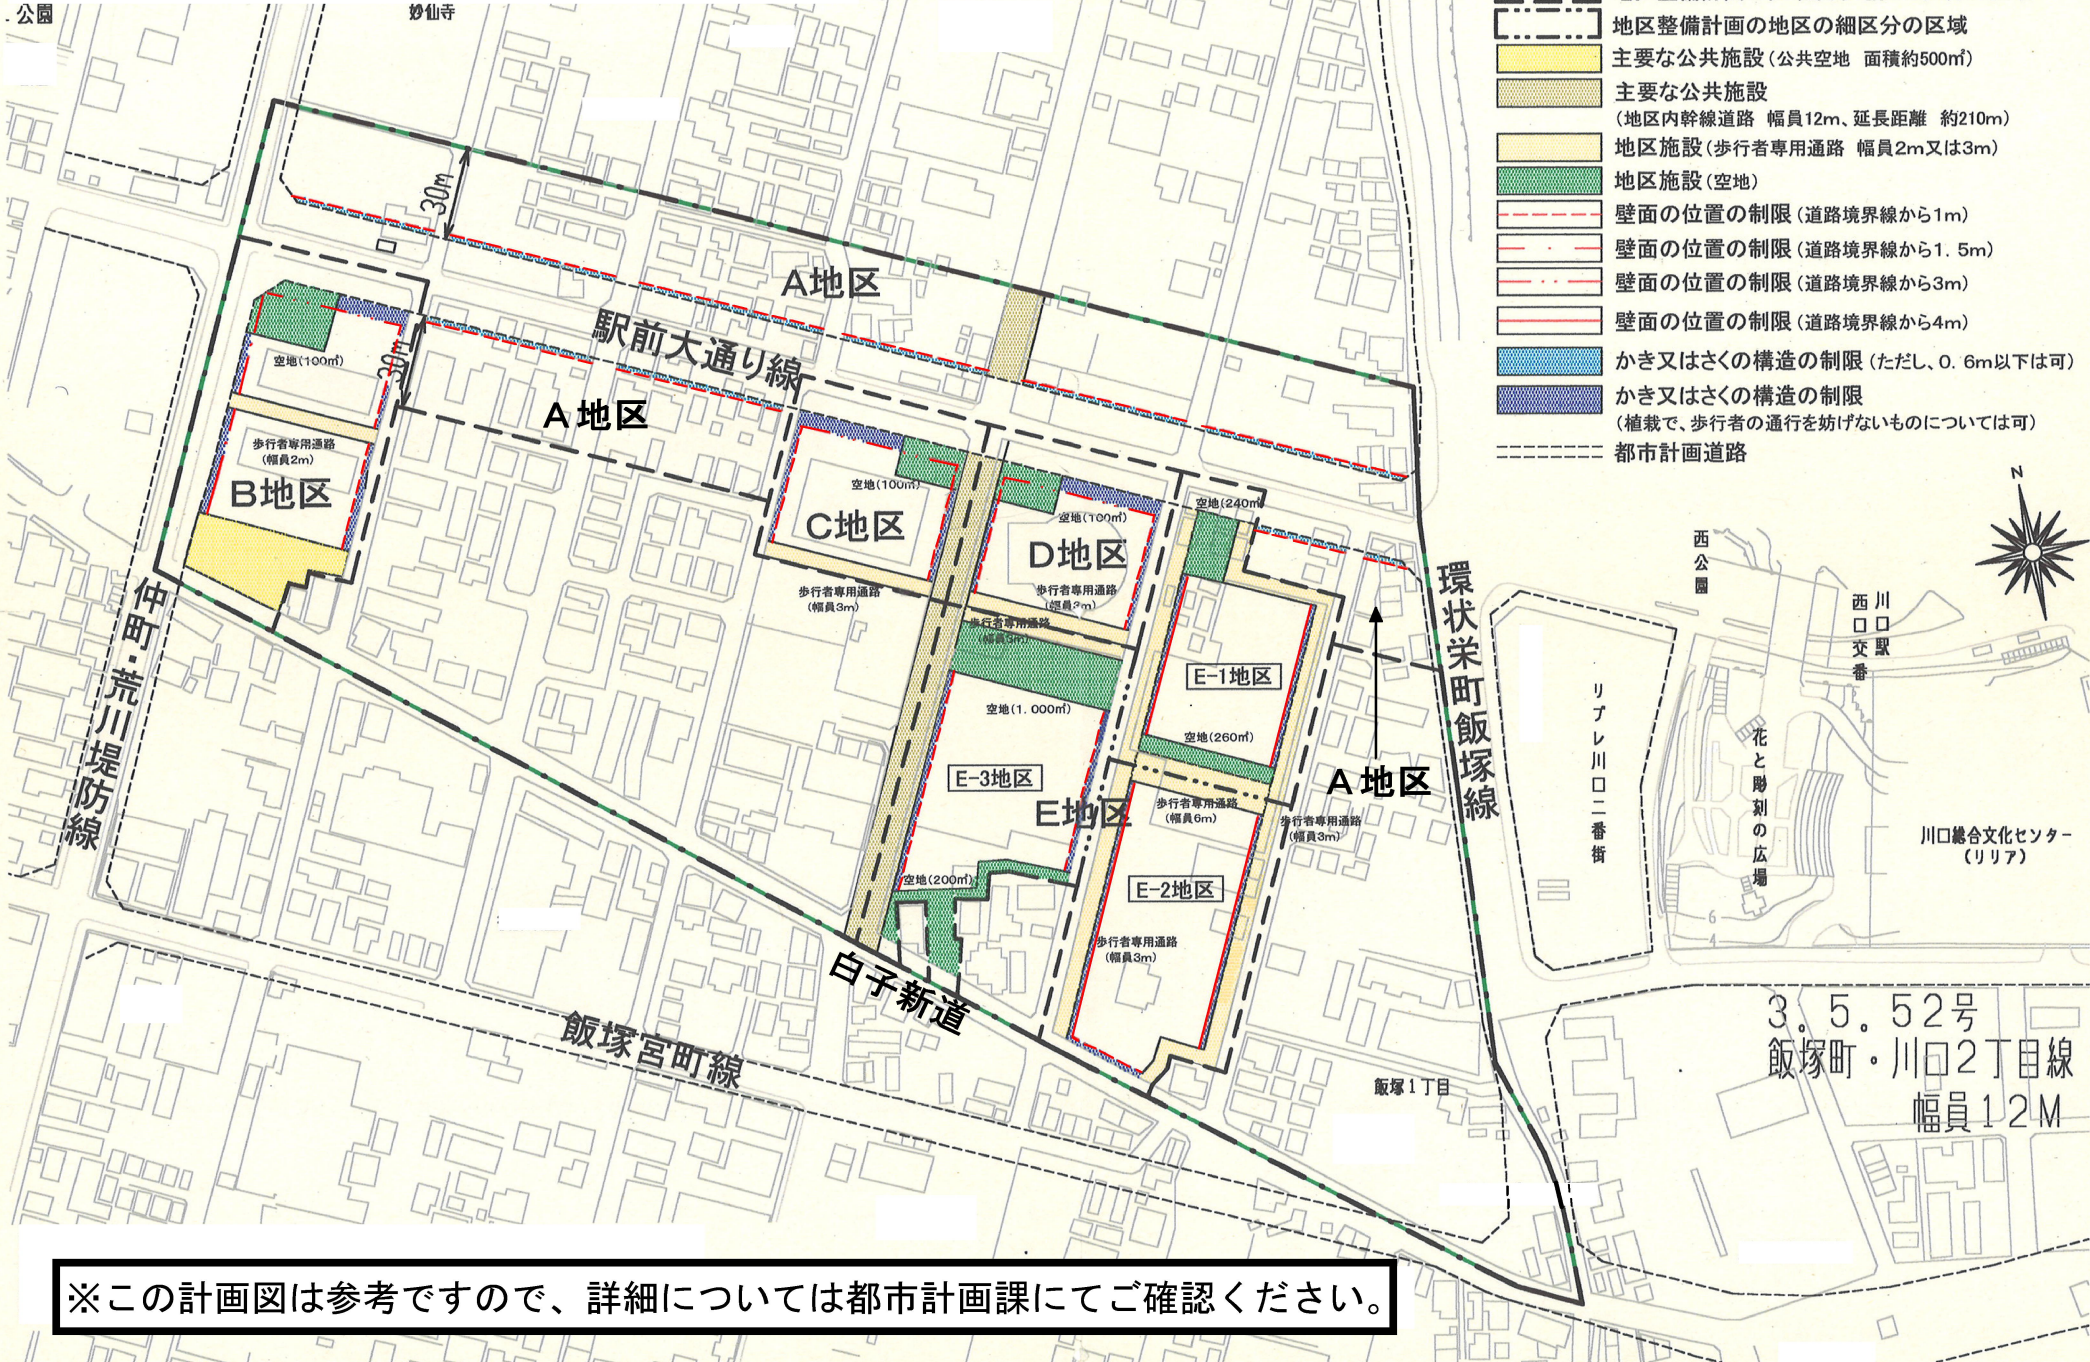

3.5.52号
飯塚町・川口2丁目線
幅員12M

※この計画図は参考ですので、詳細については都市計画課にてご確認ください。