


地区区分図

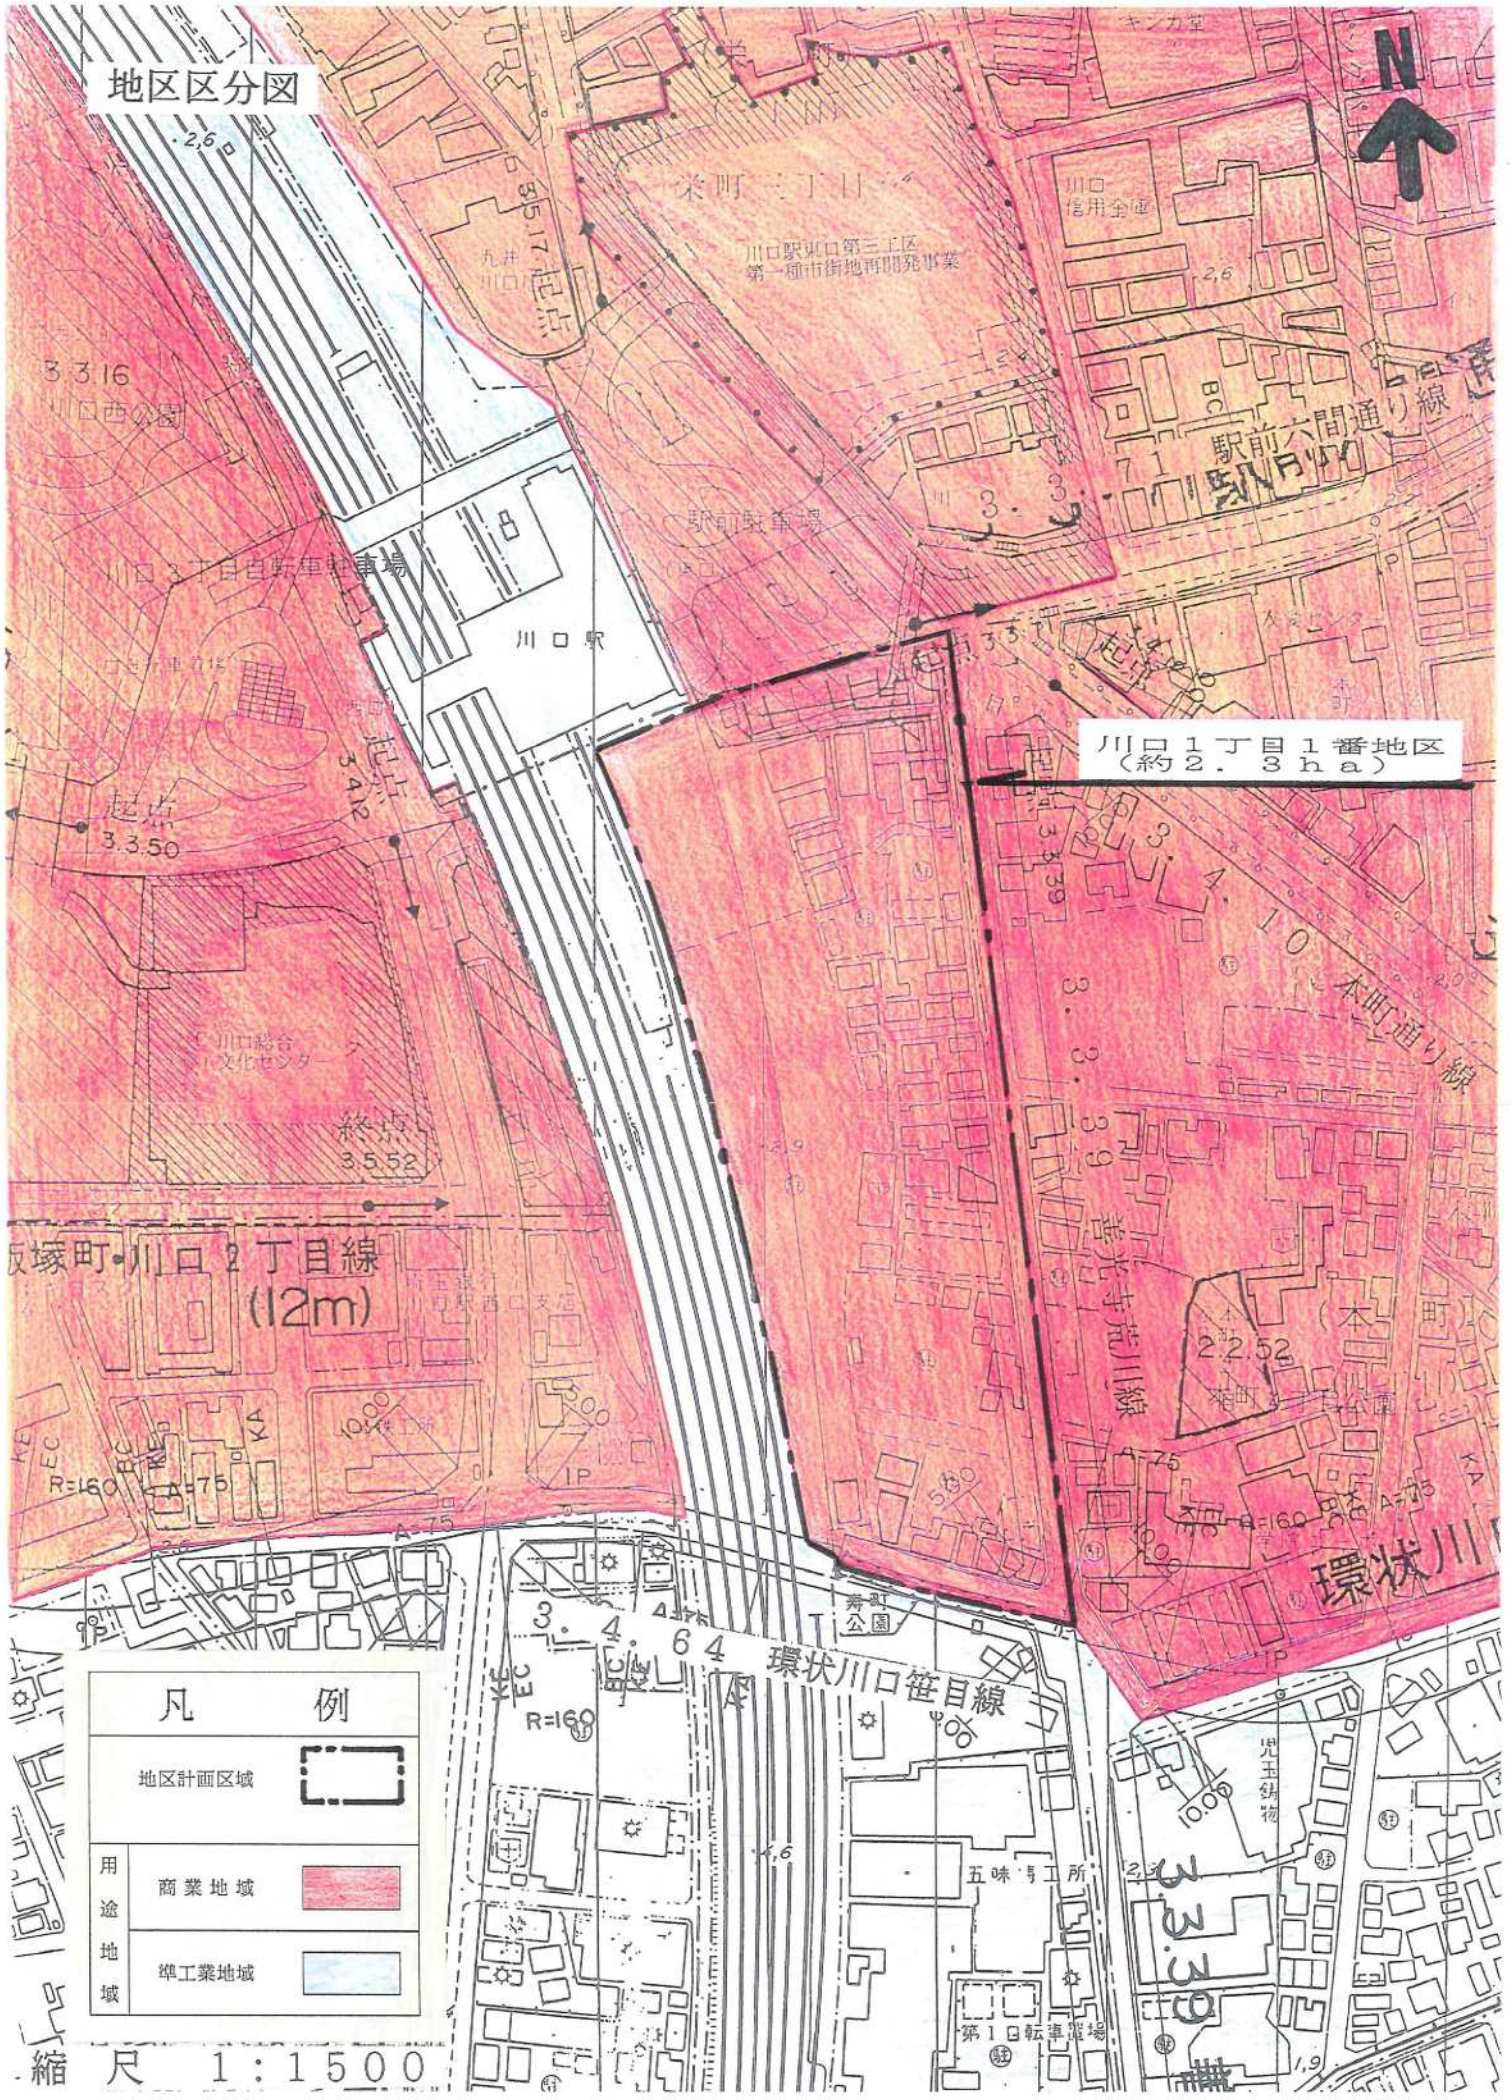

川口1丁目1番地区
(約2.3ha)

凡 例

地区計画区域	
用途地域	
商業地域	
準工業地域	

縮 尺 1:1500