



芝地区住宅市街地総合整備事業 主要区画道路2号 道路線形

事業計画概要

- ・延長 L= 370 m
- ・計画幅員 W= 8.0 m

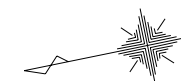

縮尺 (S=1:1500)

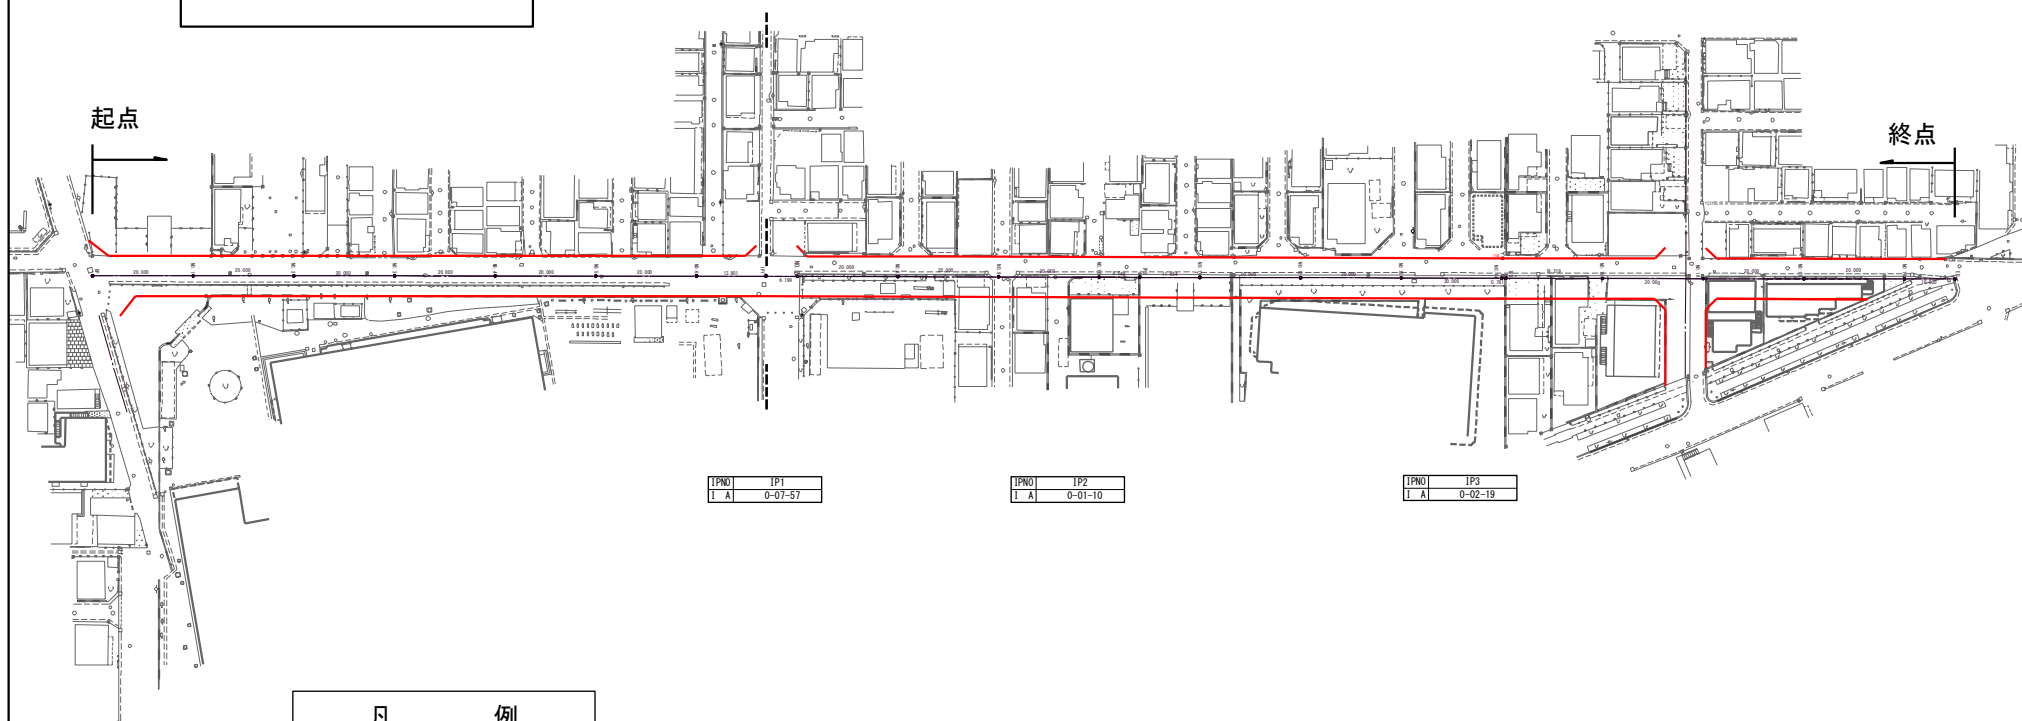

凡	例
道路計画線	——