


# 芝地区住宅市街地総合整備事業 主要区画道路3号 道路線形

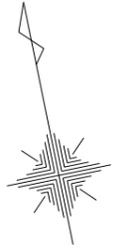


縮尺(S=1:1500)

事業計画概要	
・延長	L= 280 m
・計画幅員	W= 8.0 m

川口市

芝富士二丁目

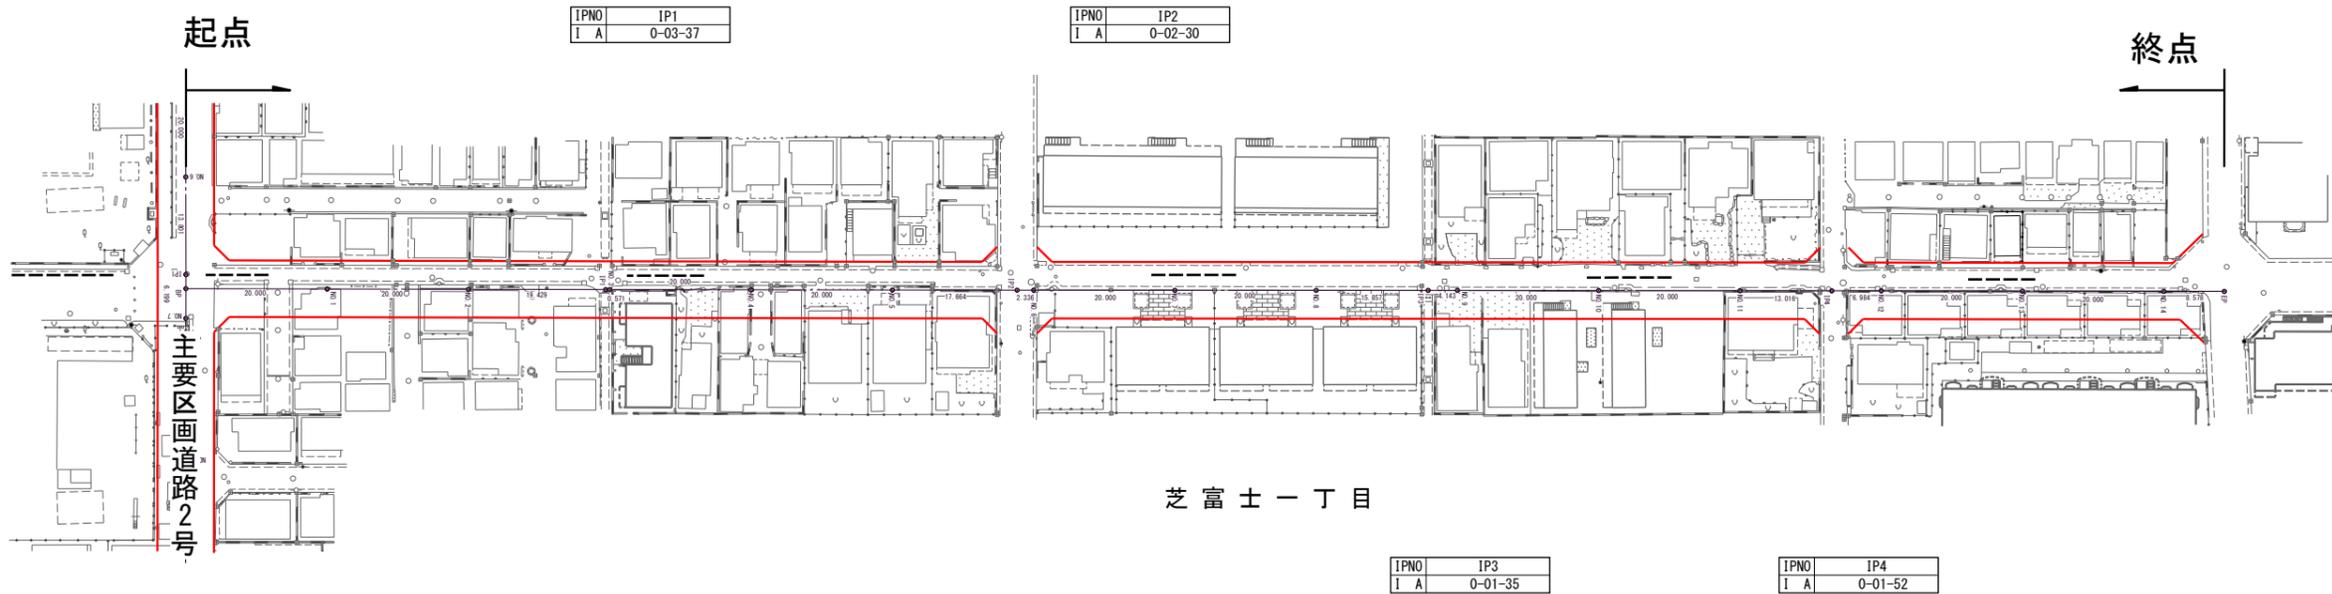

凡	例
道路計画線	