


都市計画法第53条第1項に基づく
建築の許可申請を必要とする区域
(土地区画整理事業区域)

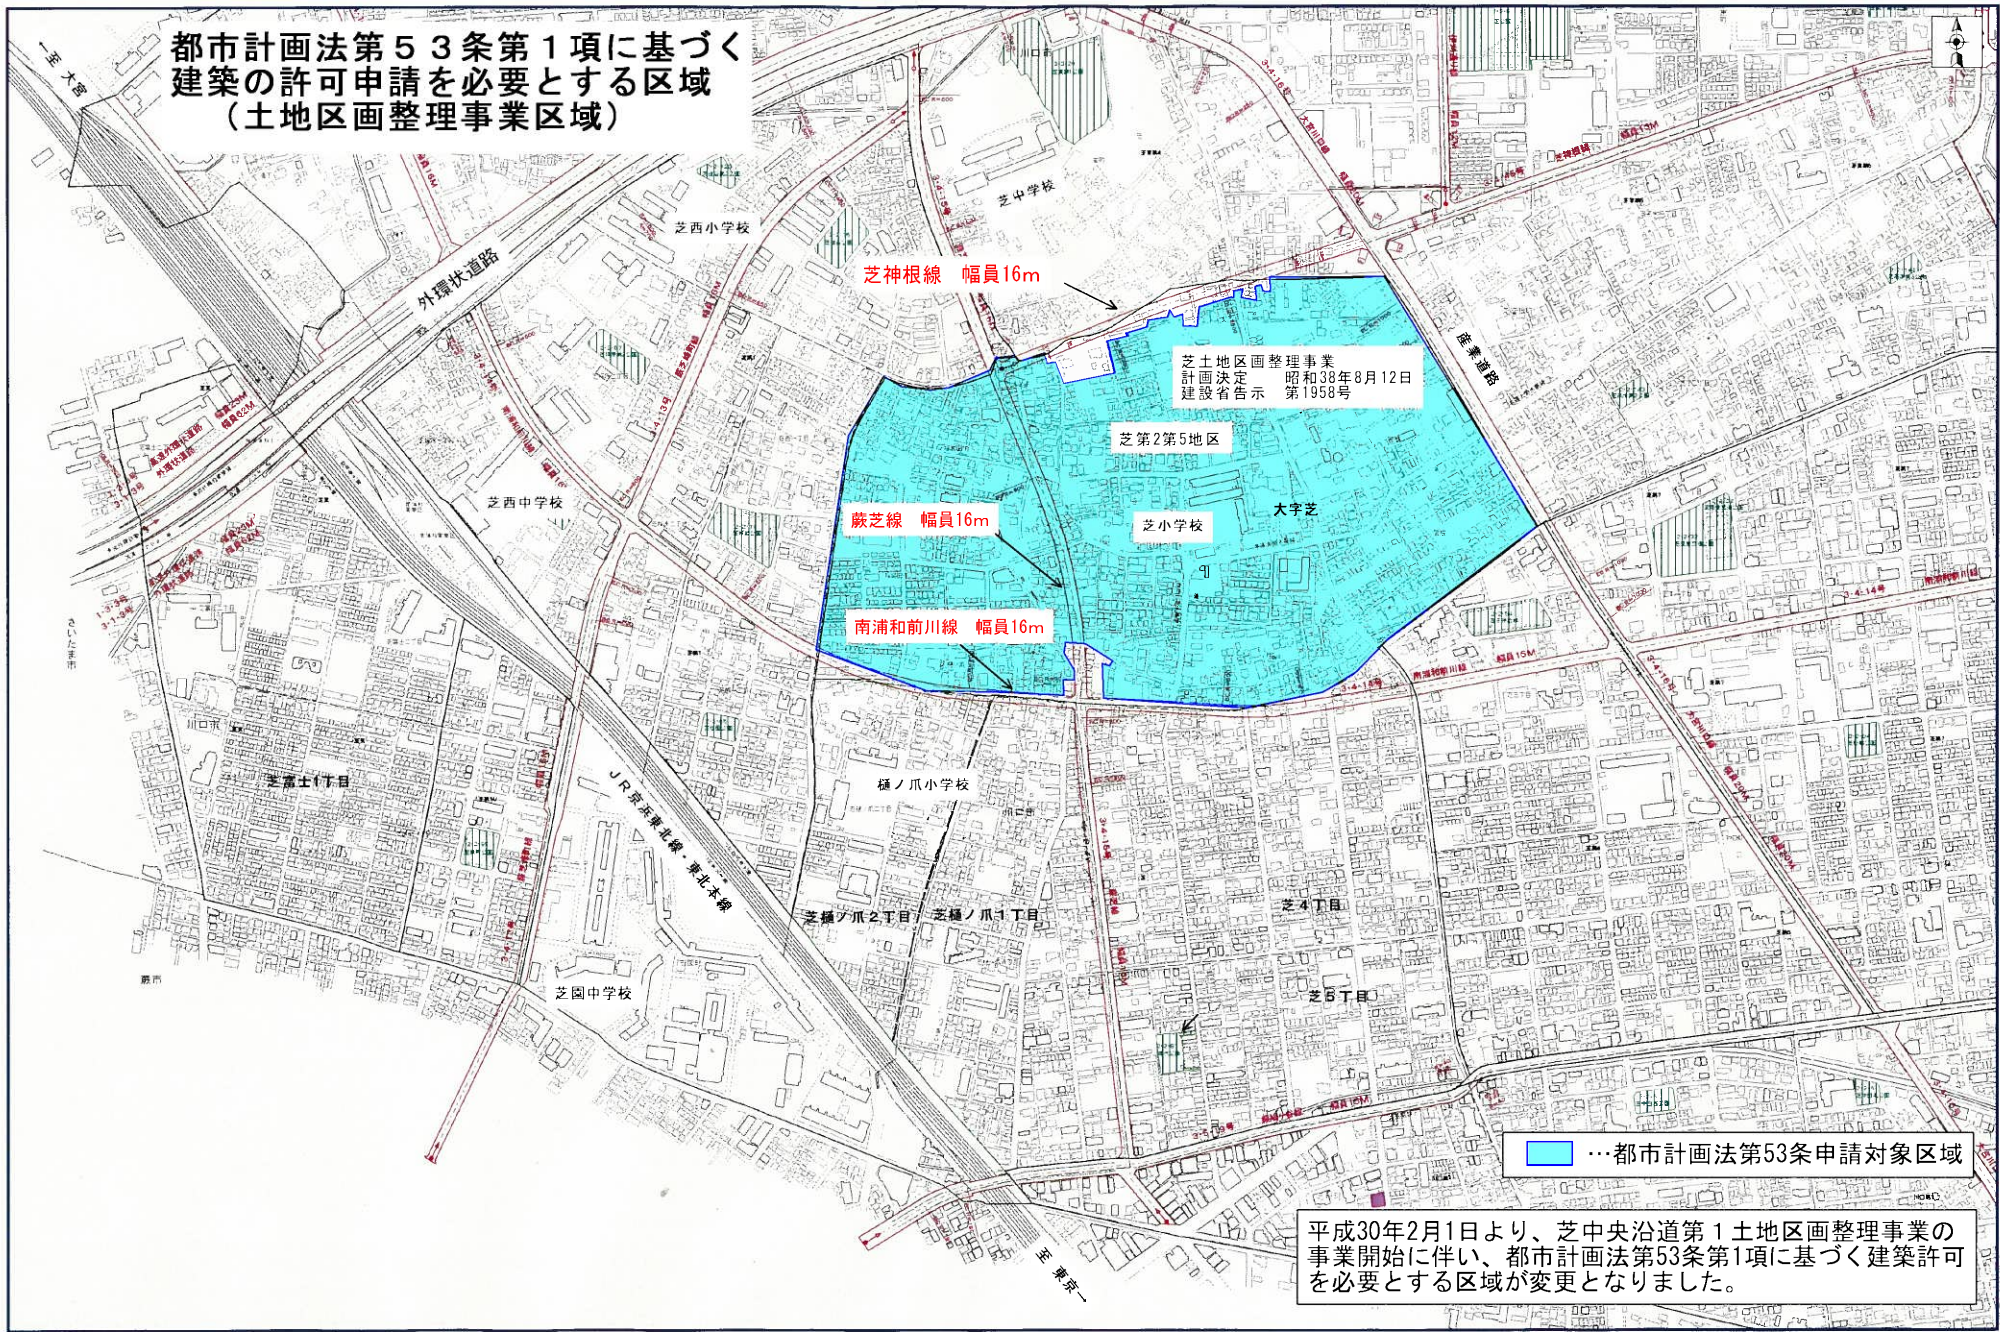

…都市計画法第53条申請対象区域

平成30年2月1日より、芝中央沿道第1土地区画整理事業の事業開始に伴い、都市計画法第53条第1項に基づく建築許可を必要とする区域が変更となりました。

700m

1/7000