


# 戸塚南部地区事業成果

## 整備方針概要図

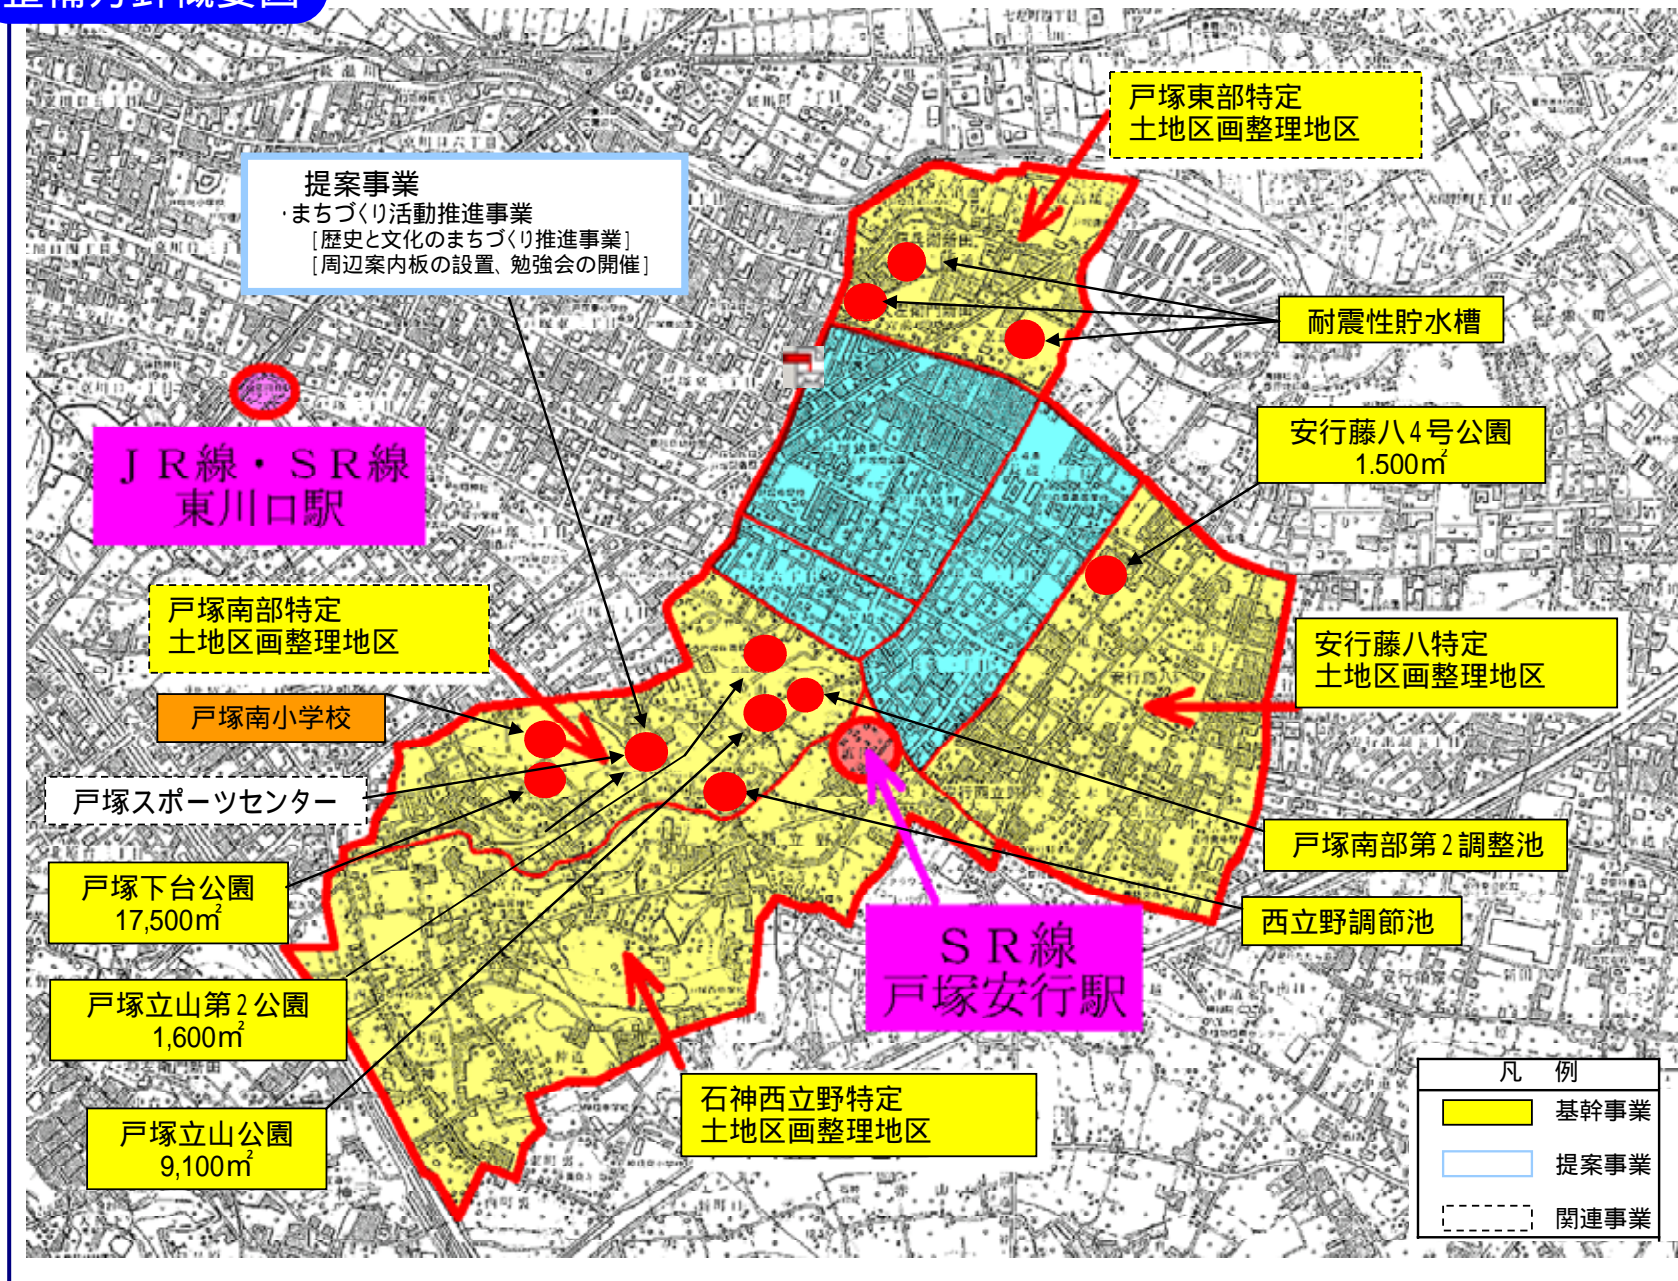

### 戸塚下台公園



無秩序な市街化を抑制し、宅地の利用増進を図り、健全な居住環境の形成に寄与しました。

### 戸塚立山第2公園



良好な市街地とするため、土地区画整理事業により生み出された用地を公園として整備し、アメニティの向上に寄与しました。

### 戸塚スポーツセンター



### 戸塚南部第2調整池



調整池

### 戸塚南部特定土地区画整理地区



都市計画道路西立野戸塚線が整備されたことにより、スポーツ施設および教育施設が整備され、生活の利便性が向上しました。

### 戸塚東部特定土地区画整理地区



無秩序な市街化を抑制し、宅地の利用増進を図り、健全な居住環境の形成に寄与しました。

### 安行藤八特定土地区画整理地区



都市計画道路浦和東京線は、当地区のみが未供用であり早期開通を目指し事業を進めている。長蔵地区より一部道路整備がされた事により生活の利便性が向上しました。

### 耐震性貯水槽



消火活動に必要な水源と、大規模な地震発生時に予想される断水時の火災対応及び避難者の生活用水の確保に寄与しました。