


川口都市計画事業 新郷東部第2土地区画整理事業
令和3年度 街路工事施工状況及び予定箇所図



区画街路6-11号路線街路築造工事

区画街路6-106号路線街路築造工事

区画街路6-14号ほか2路線街路築造工事

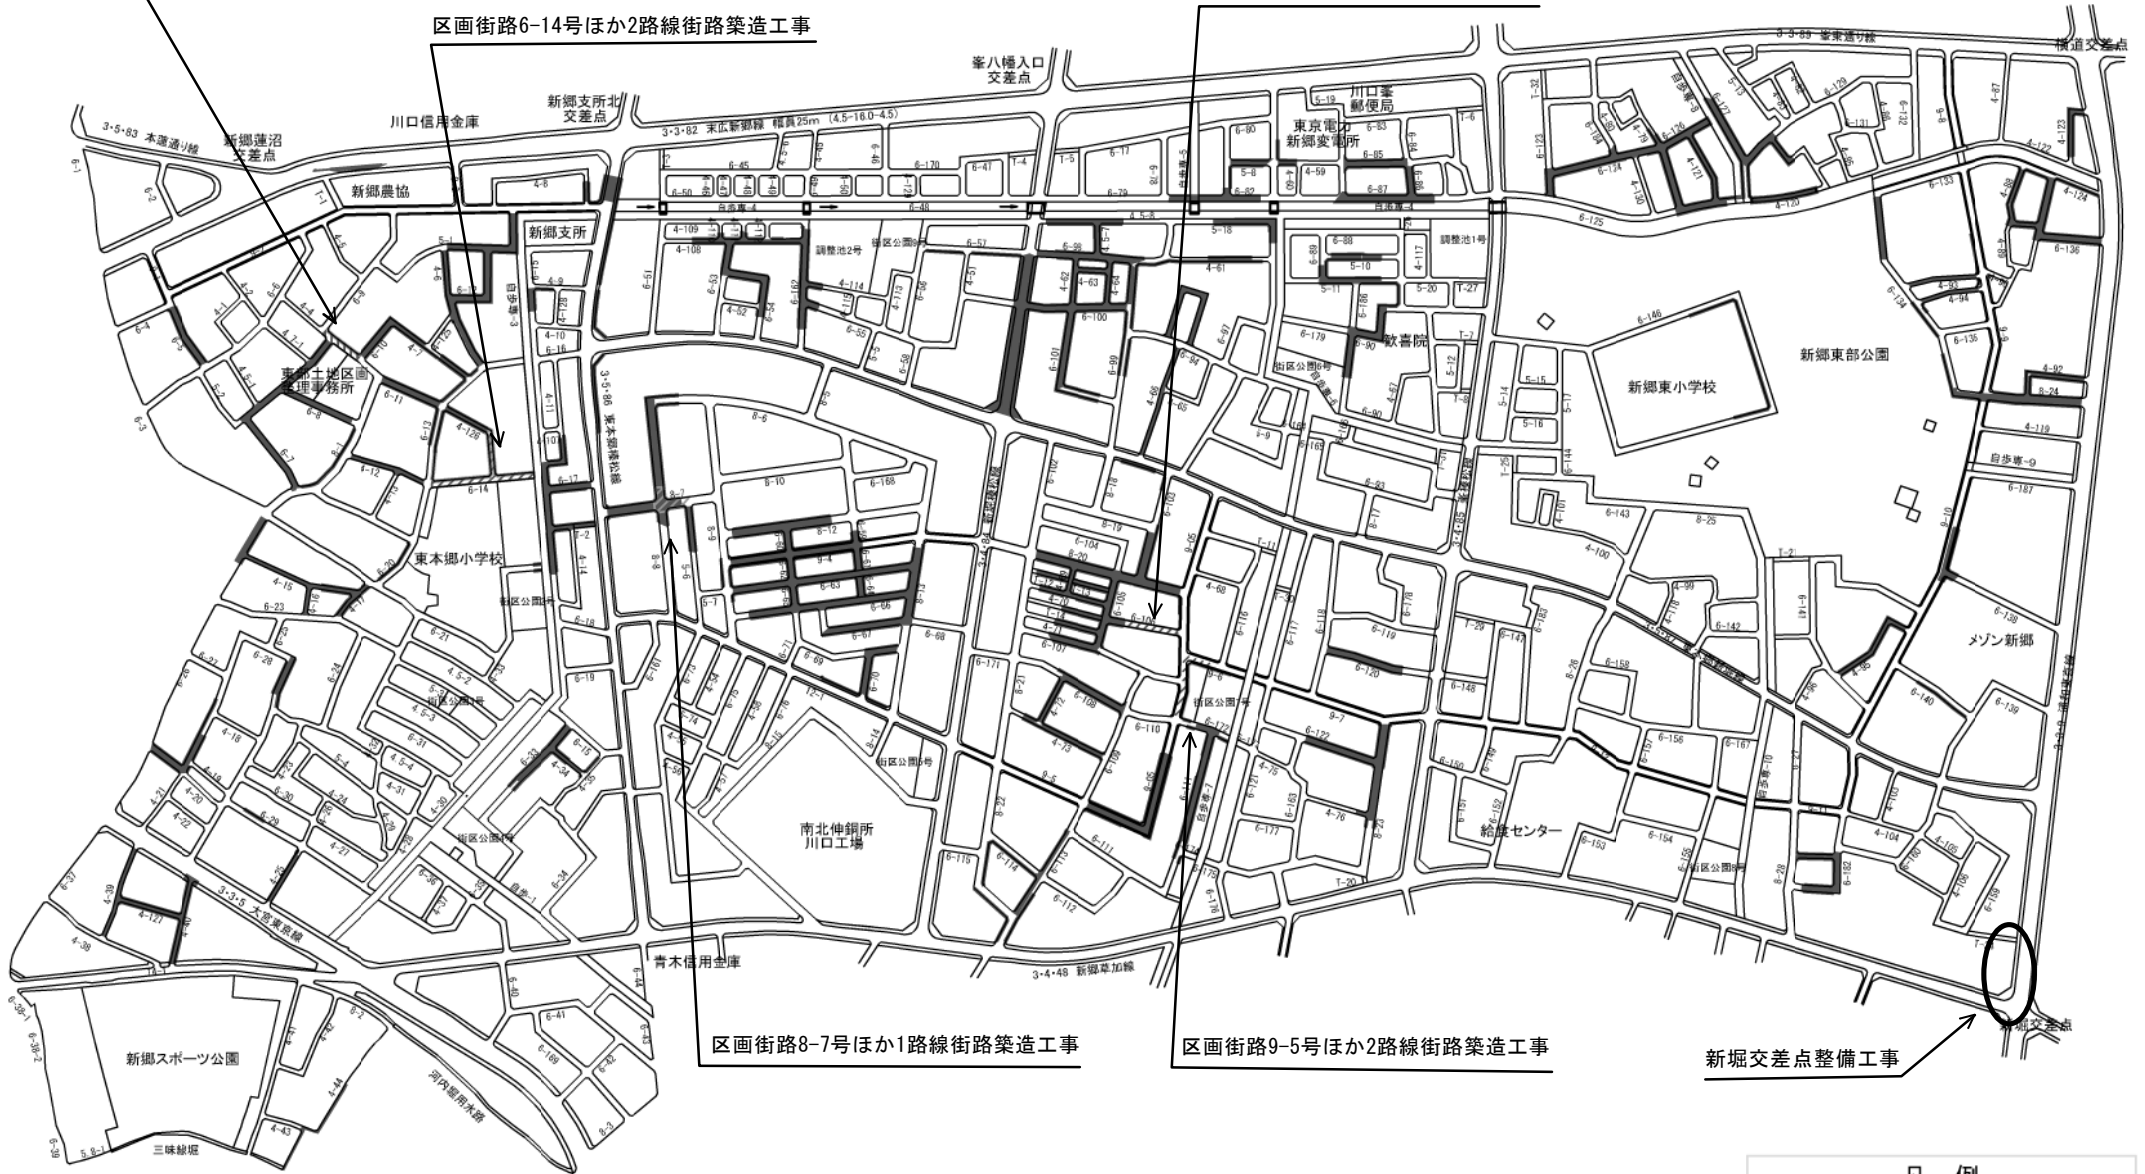

区画街路8-7号ほか1路線街路築造工事

区画街路9-5号ほか2路線街路築造工事

新郷交差点整備工事

凡例

	施工済箇所(未舗装道路含む)
	令和3年度工事予定箇所

※工事予定箇所については予算や移転、補償等の状況により変更となる場合があります。