

配置図兼1階平面図 S=1:400


※間取りについて多少の変更が生じる場合がございます。

北

西

東

南

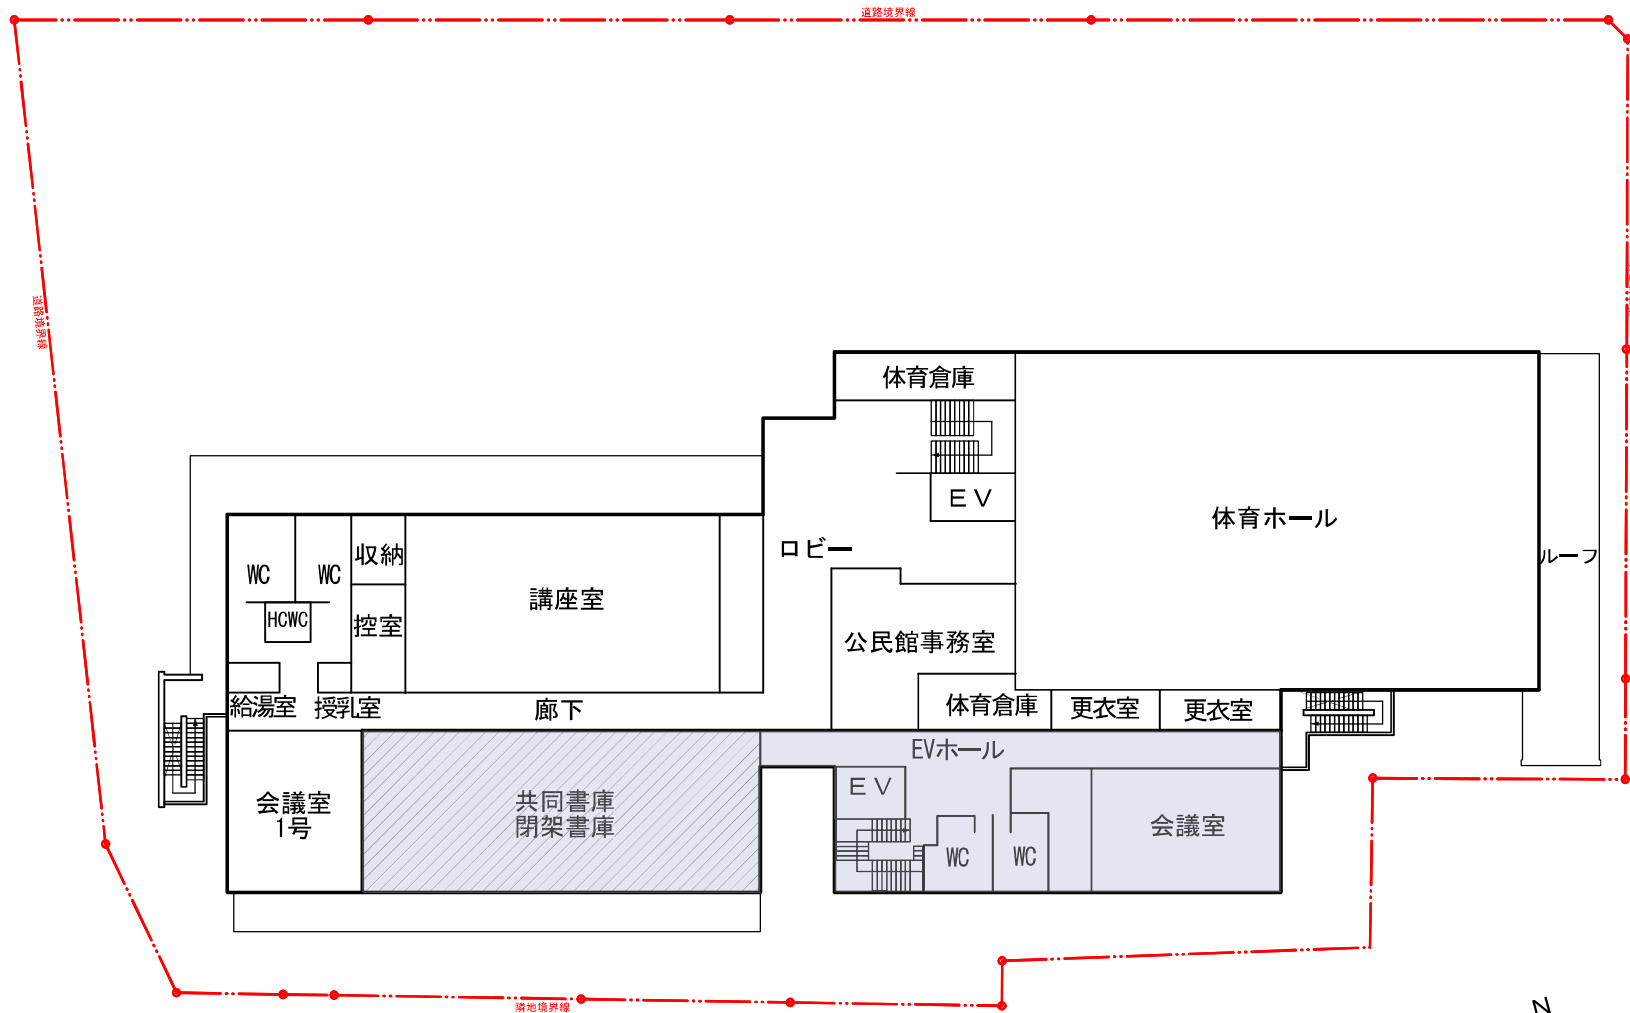

公民館・図書館

図書館部分

2階平面図 S=1:400

※間取りについて多少の変更が生じる場合がございます。

