


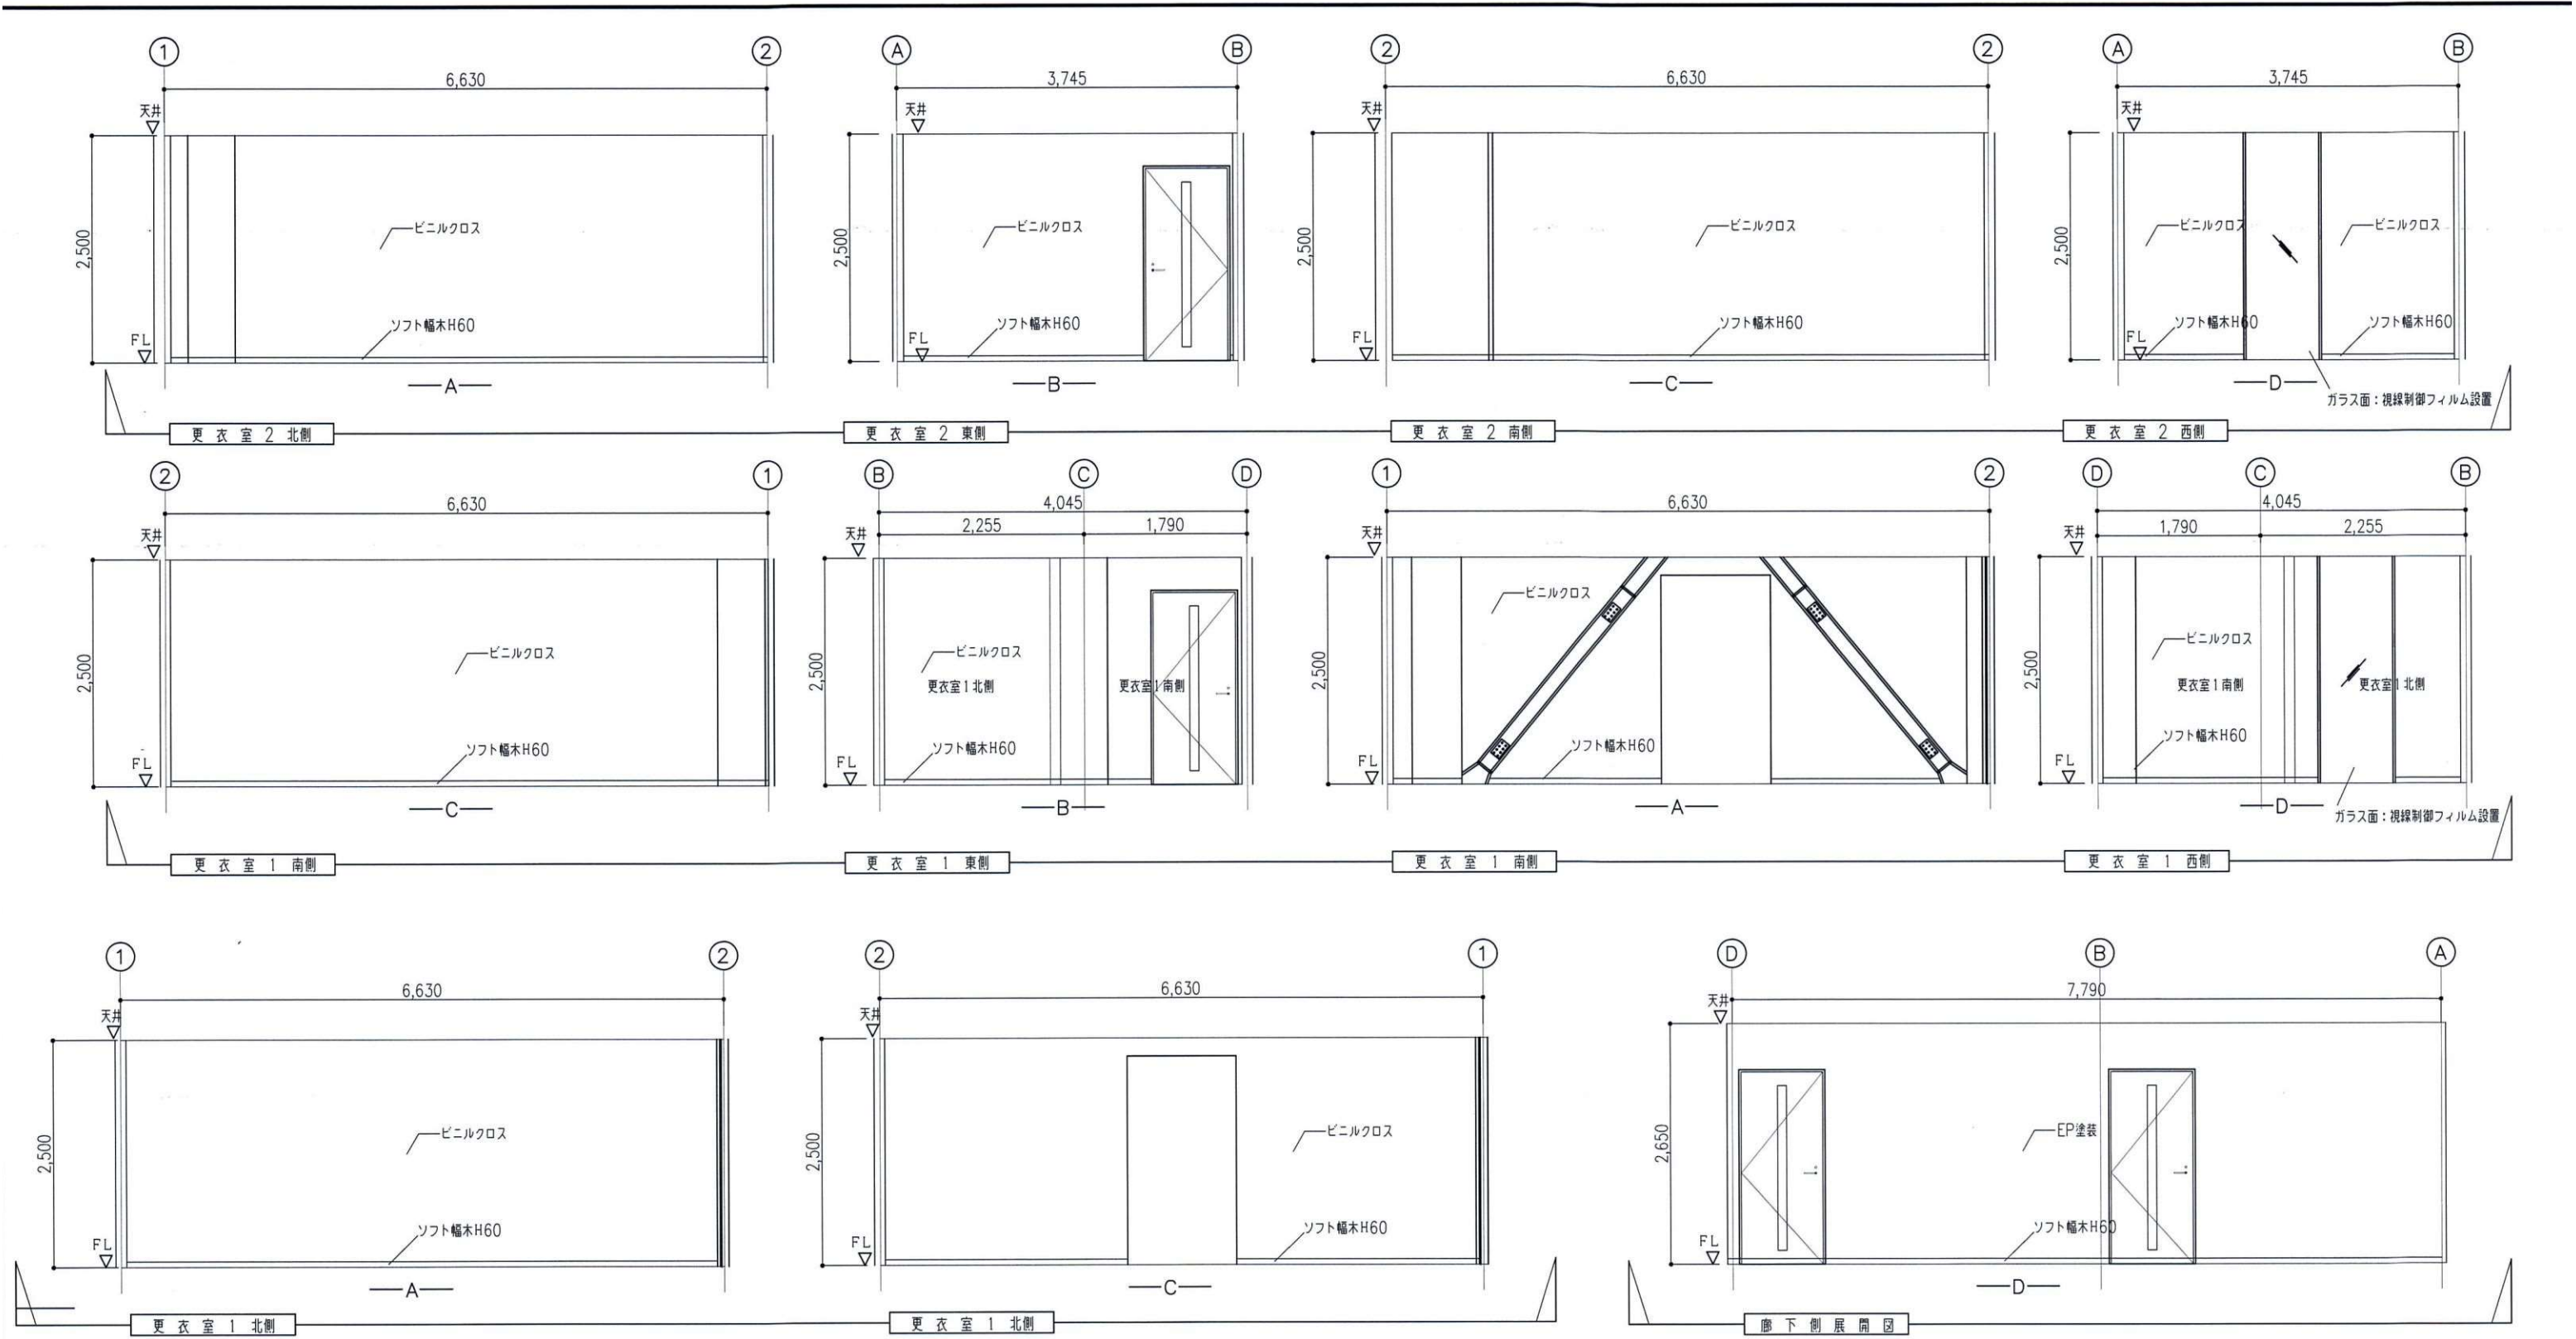

室名	更衣室 1・2	天井高	CH=2,500
仕上			
床	OAフロア(簡易型フリーアクセス)・500角タイルカーペット		
幅木	ソフト幅木H60		
壁	ビニルクロス・PB@12.5×2・LGS45~65形壁下地		
	ガラス面:視線制御フィルム設置		
天井	化粧石膏ボード・既存LGS19形天井下地		
備考			

【更衣室を倉庫へ改修】
工事範囲：9m²
床：OAフロア一部撤去
天井地下一部解体
既存ロッカーはC工事で移動

【相談ブースを会議室へ改修】
工事範囲：68m²
床：フローリング撤去
メッシュ天井及び天井地下解体
相談ブースはC工事で撤去

仮囲い
38m²

解体範囲

川口市理財部
新庁舎建設課

工事名
第一本庁舎内装改修工事のうち建築工事

作図 R7年 2月 14日
変更 年 月 日
担当 中村

決裁印

川口市
07.2.
新庁舎建設課


特記


図【3階】
面 既存解体範囲図
名

縮尺
1/200

図面番号
12/41


建築

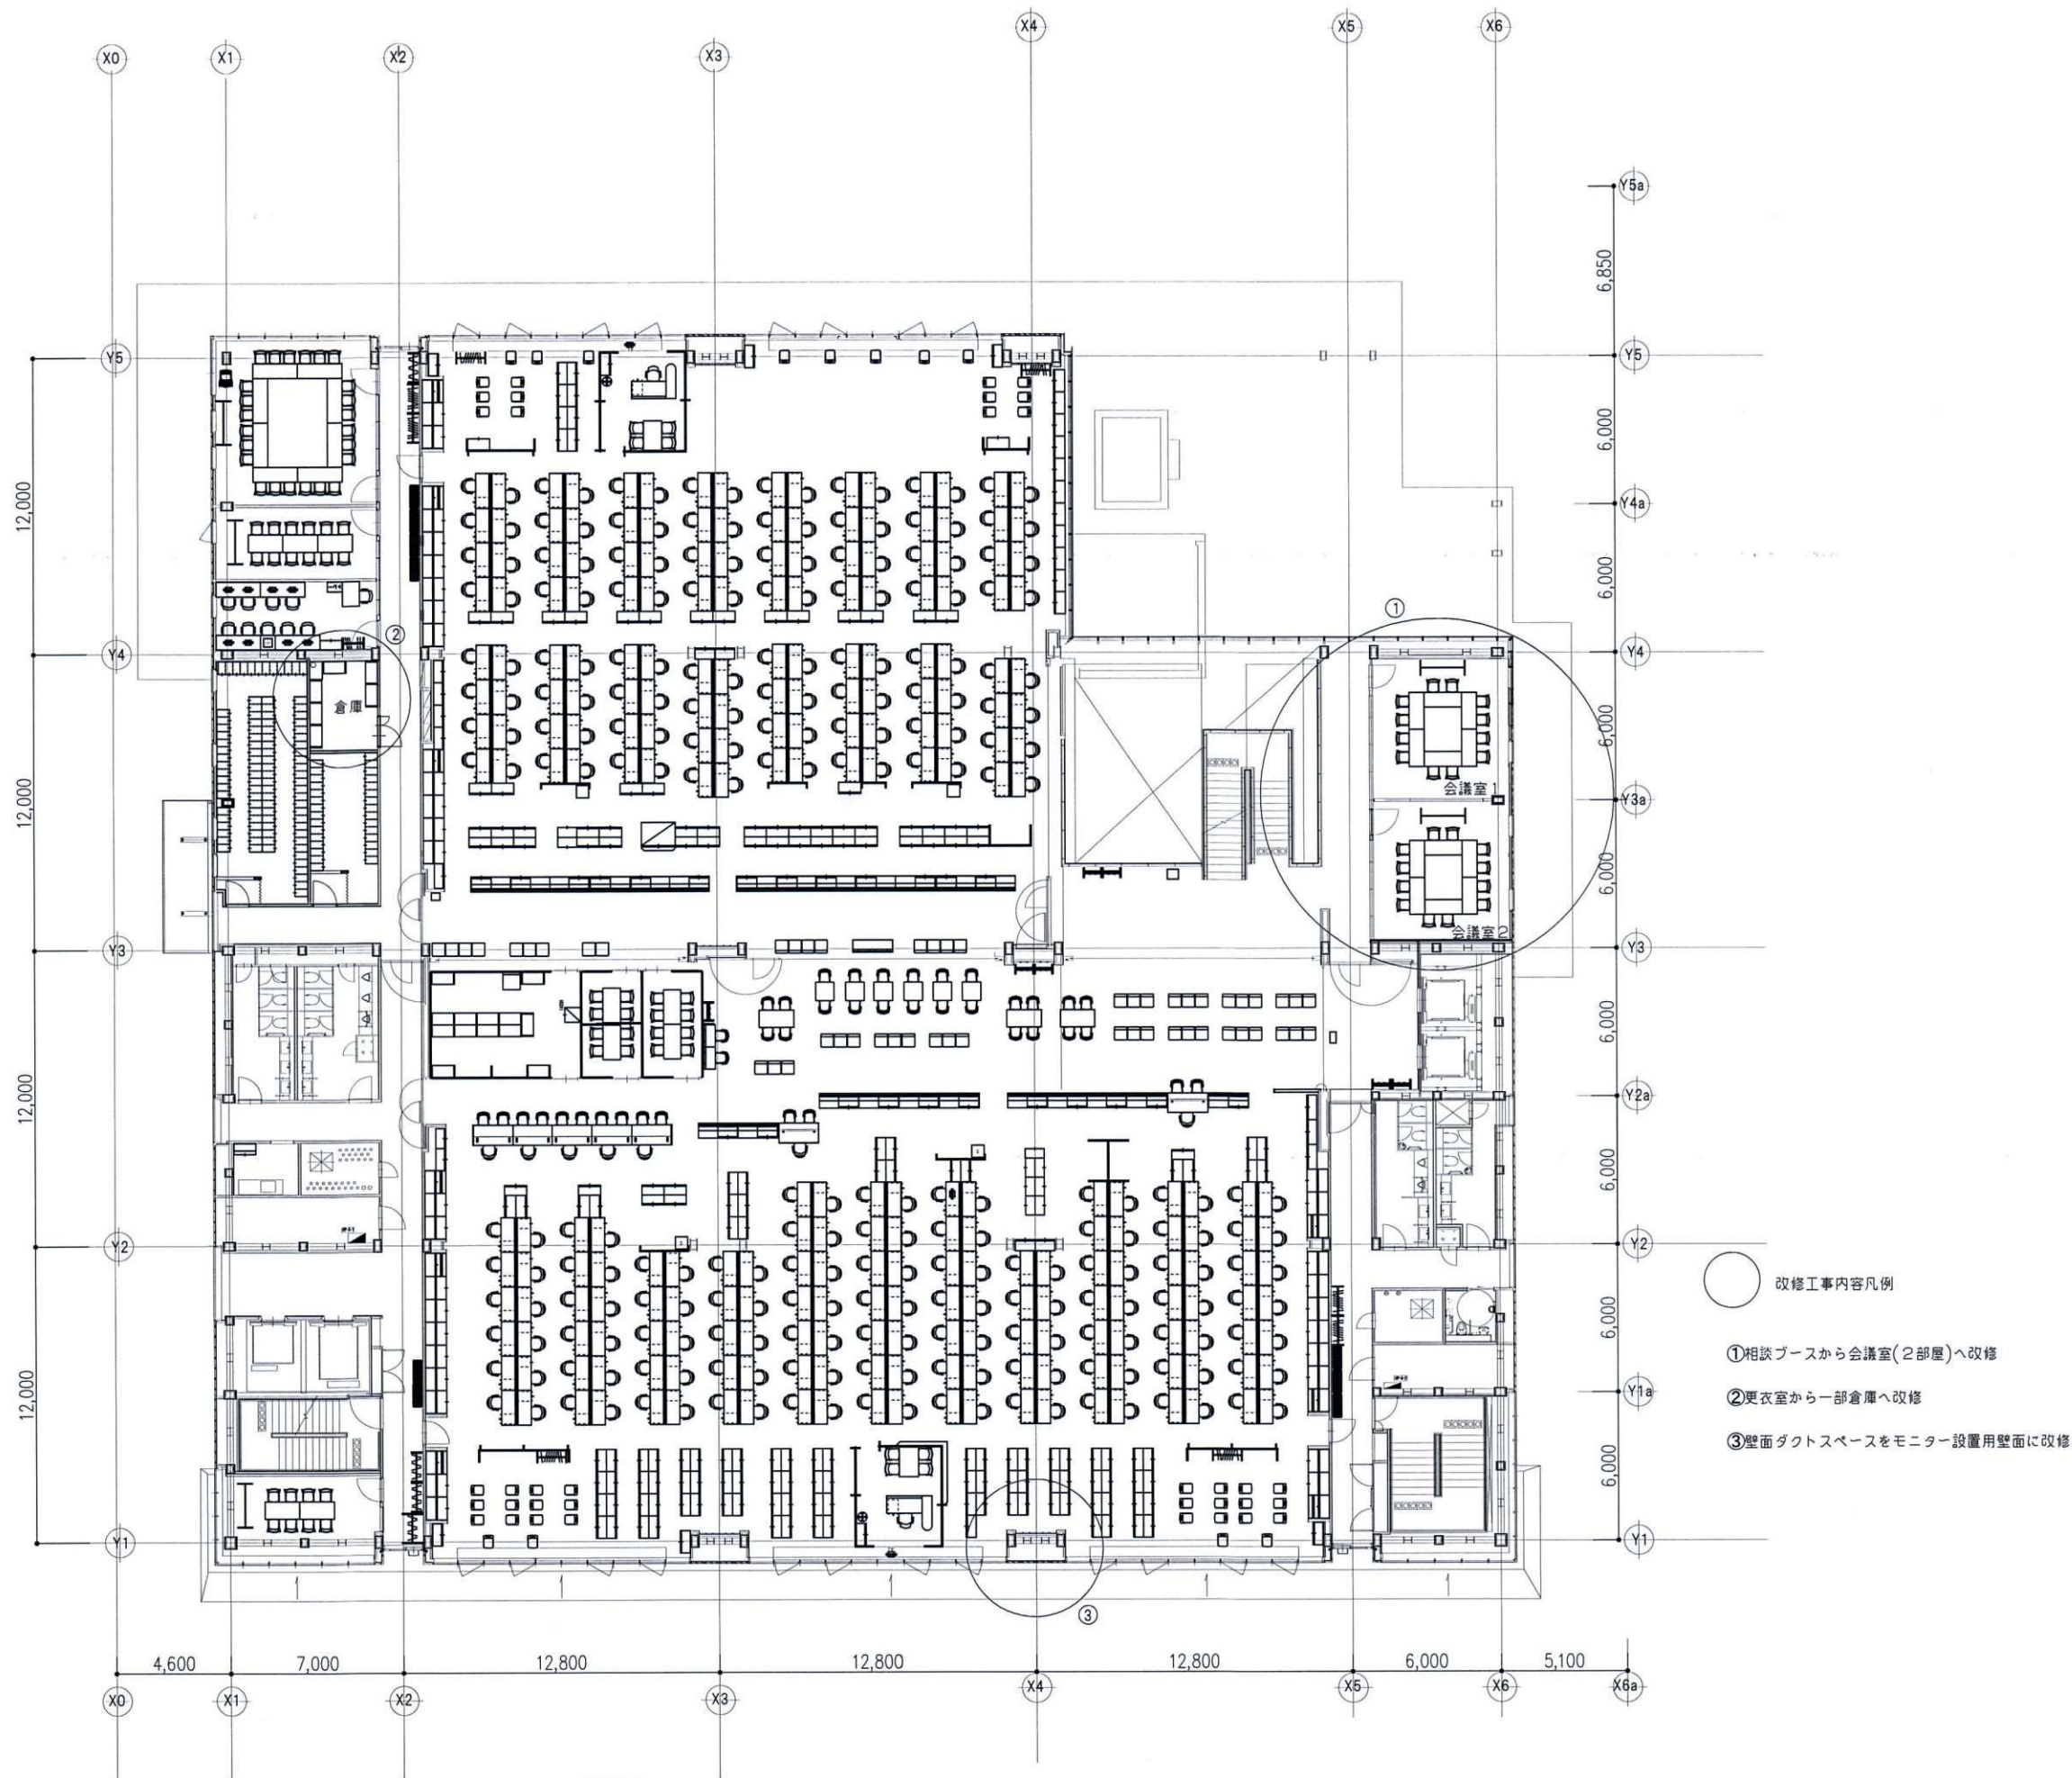

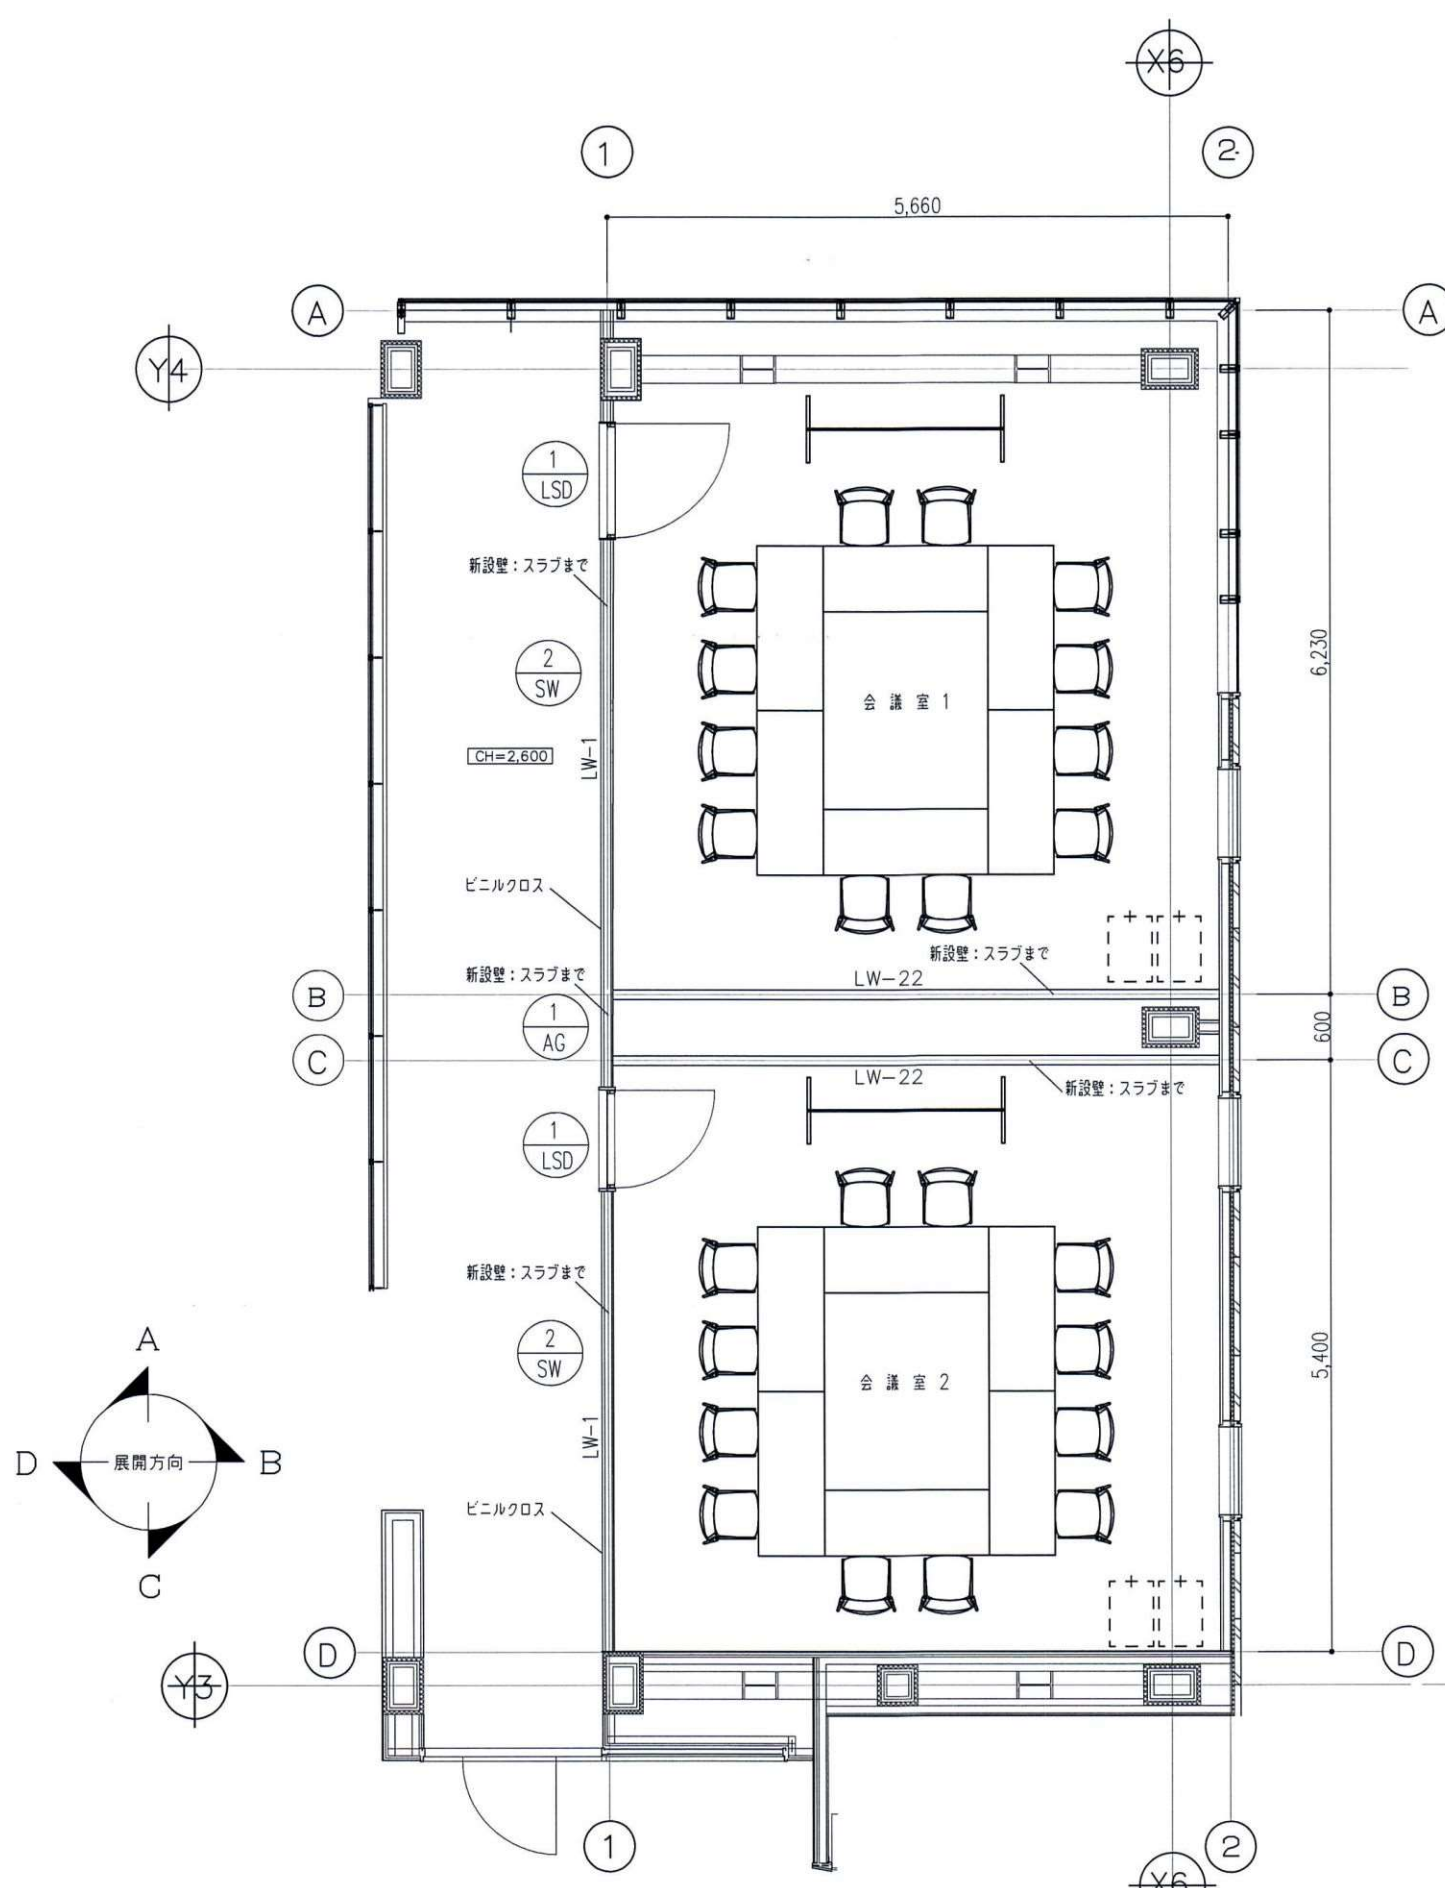

改修後 平面詳細図 S=1:50

※部屋内の床(フローリング)解体後、OAフロア(500角タイルカーペット)仕上げ
※間仕切り壁新設


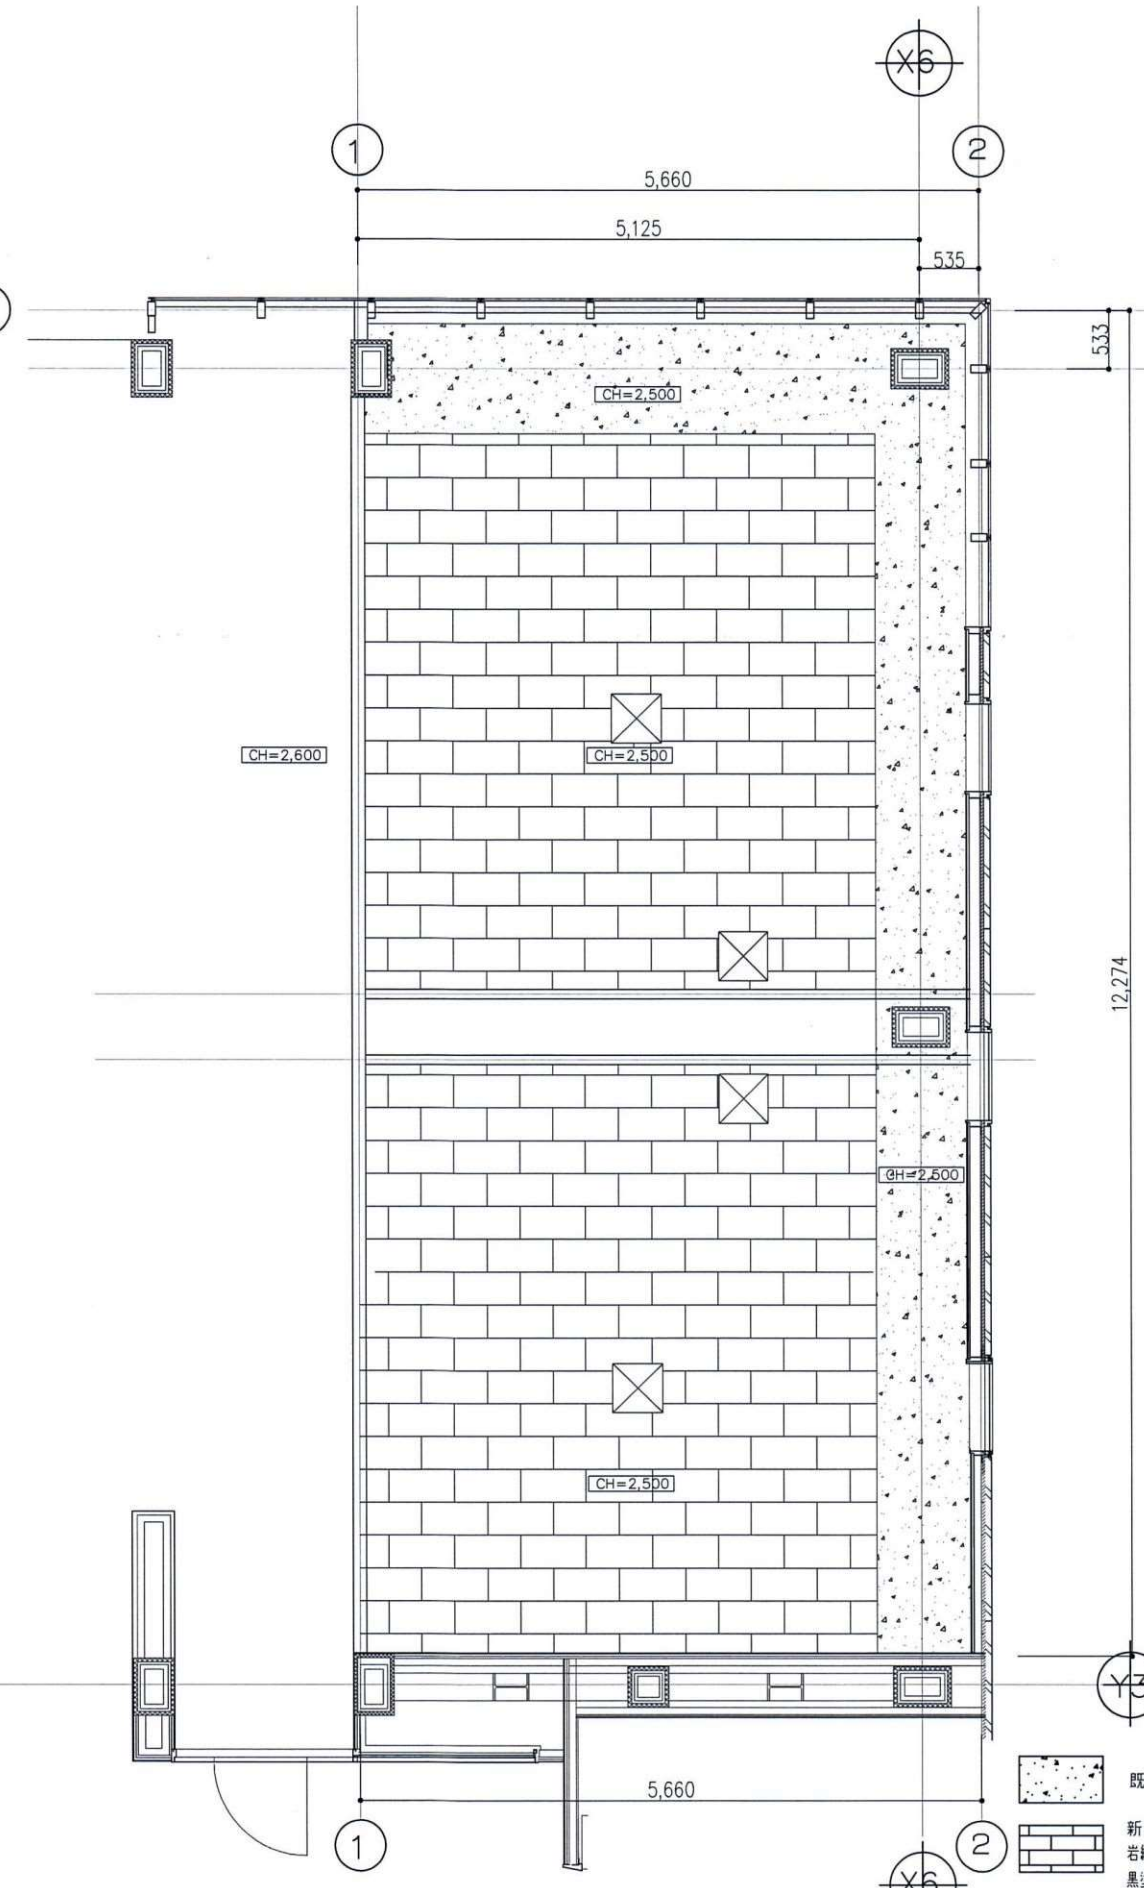


改修後 天井伏せ図 S=1:50


※天井新設
※点検口(450角)新設

記号	1 AG
アルミガラリ	
付属金物	一式
寸法	姿図参照
硝子	—
仕上	二次電解着色
備考	防音ガラリ

既存天井(残し)・黒塗装(吹付)
新規天井
岩綿吸音板(黒)(塩ビ廻り縁)・PBO9.5捨貼り・既存LGS19形天井下地
黒塗装(吹付)

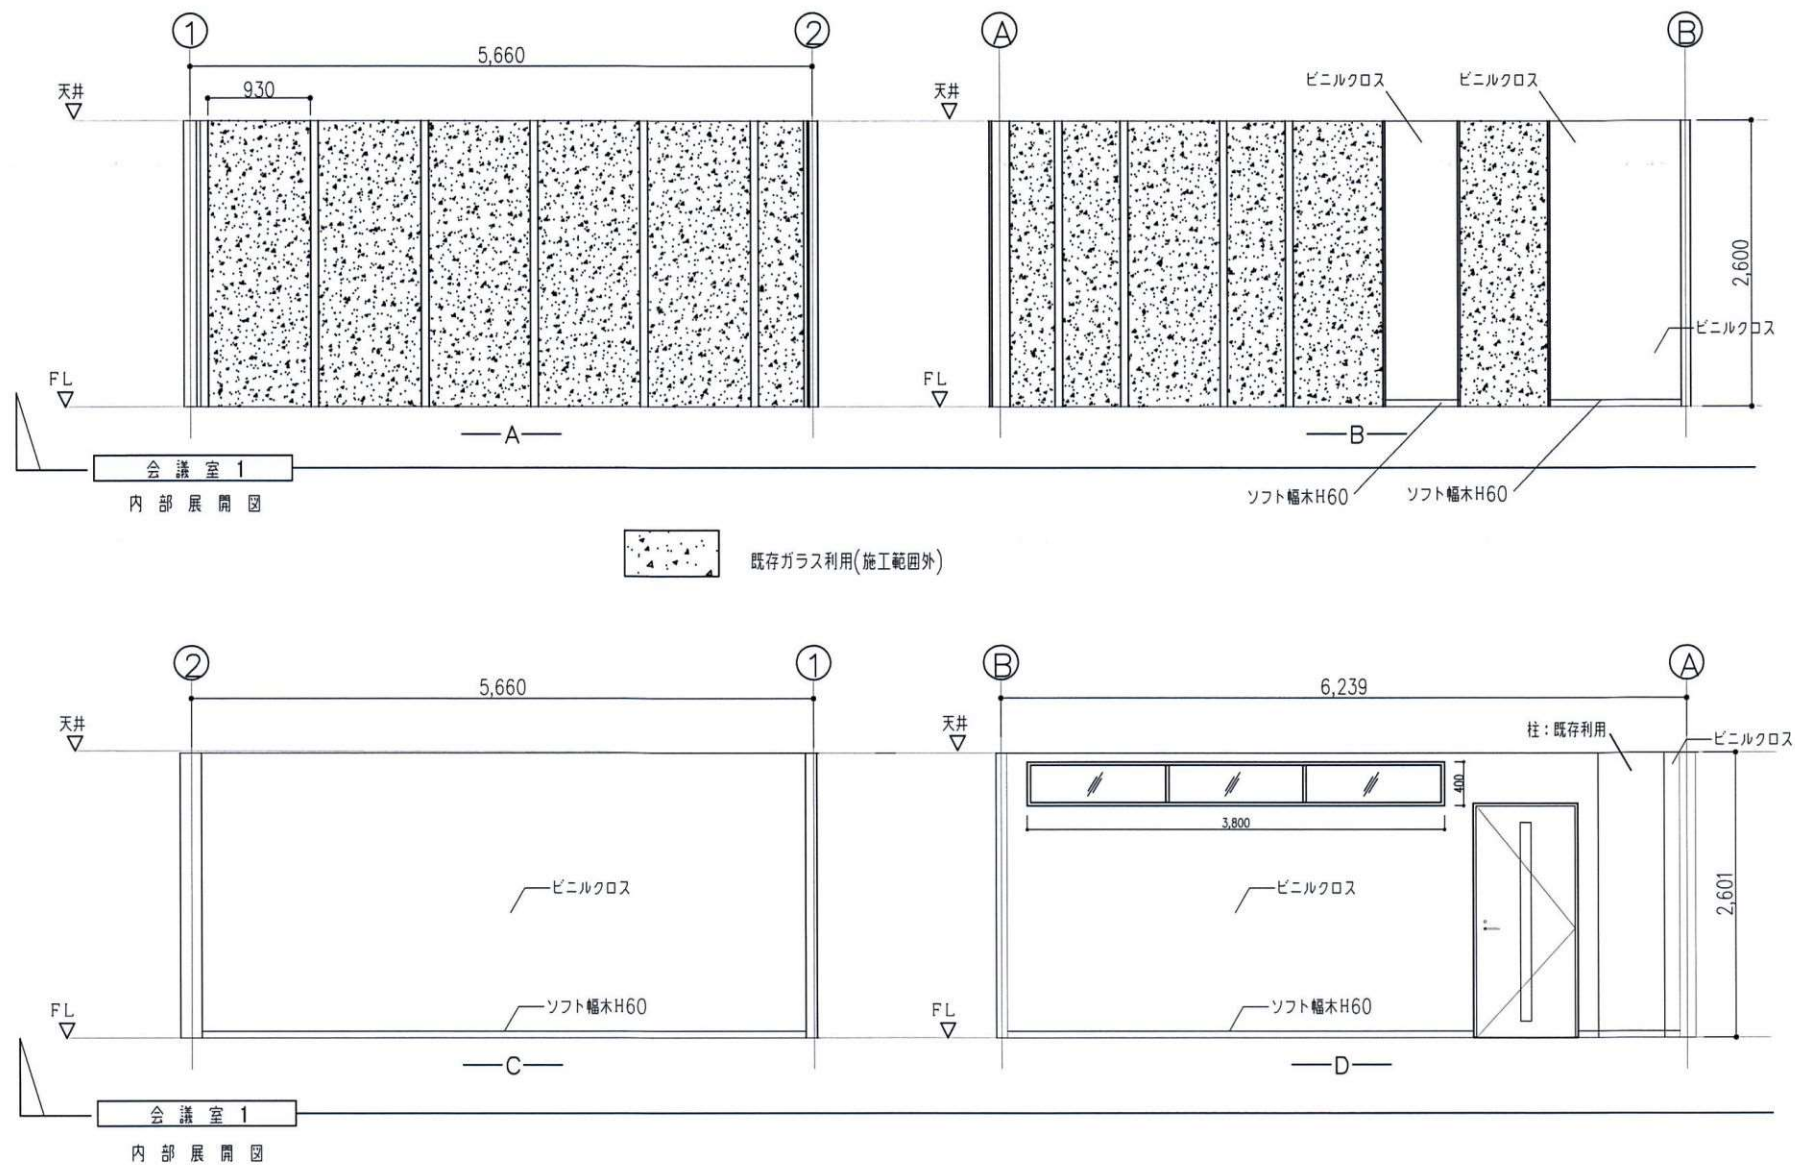
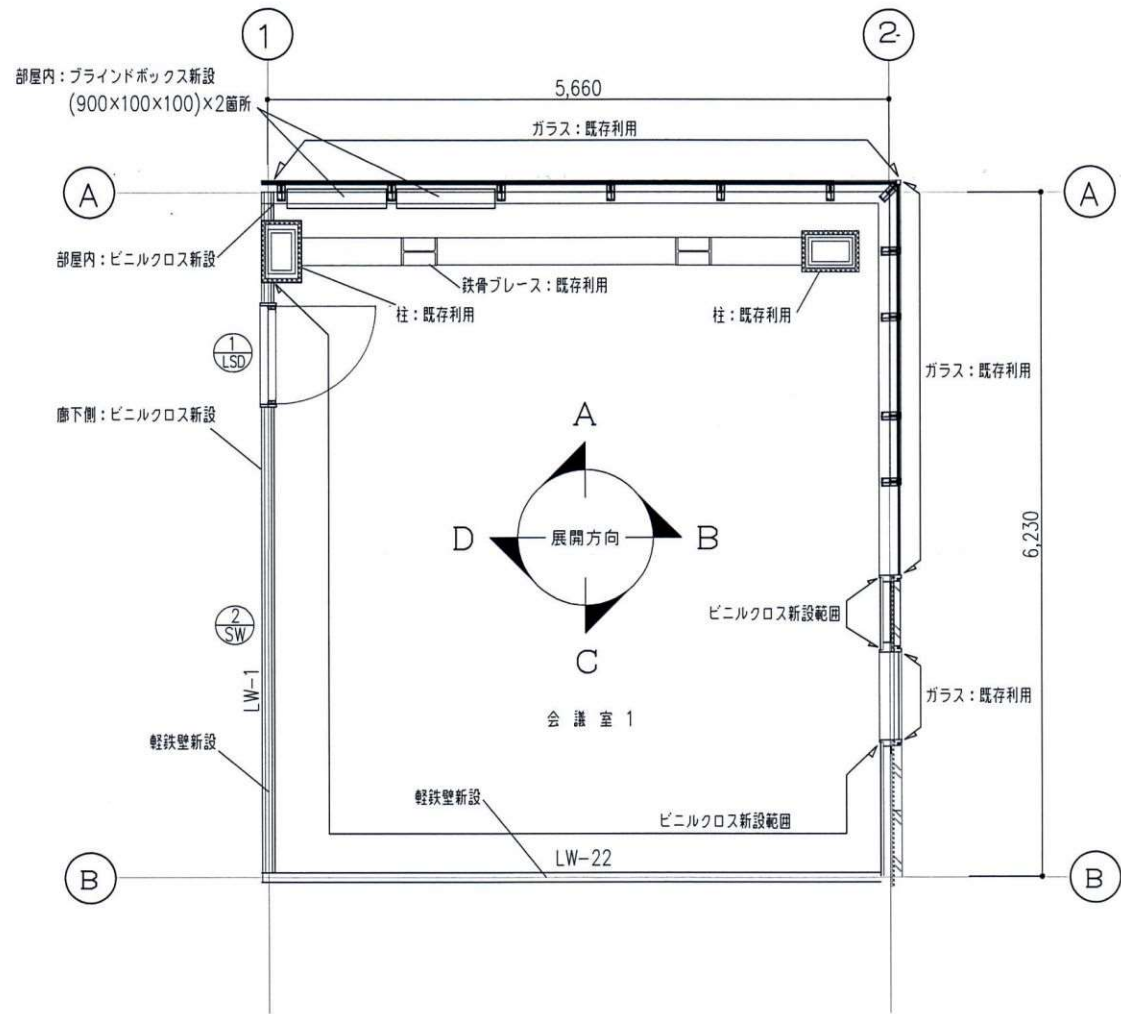


記号	数量	1 LSD	1
室名	会議室 1		
姿図・寸法			
型式	軽量鋼製片開きスリット窓付扉		
仕上	見込	工場焼き付け塗装	戸40・ドア枠130
硝子	網入磨きガラス8mm		
金物	附属金物一式・レバーハンドル・ピボットヒンジ・ドアクローザー ストッパー無・コンシールド・シリンドー本締め		
備考	特定防火設備(遮煙性能無し)		



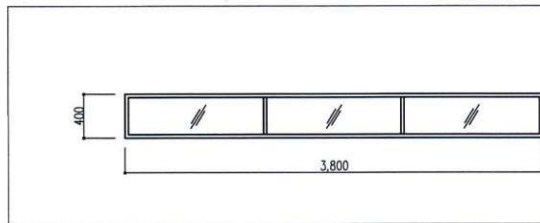


記号	数量	2 SW	1
室名	会議室 1		
型式	はめ殺しスチール窓		
仕上見込	工場焼き付け塗装	枠30	
硝子	耐熱強化ガラス8mm		
備考	特定防火設備(遮煙性能無し)		


室名	会議室 1	天井高	CH=2,600
床	OAフロア(簡易型フリーアクセス)・500角タイルカーペット		
幅木	ソフト幅木H60		
壁	ビニルクロス・PBφ12.5×2・LGS45~65形壁下地 ガラス面:視線制御フィルム設置		
天井	岩綿吸音板(塩ビ廻り縁)・PBφ9.5捨貼り・既存LGS19形天井下地		
備考			

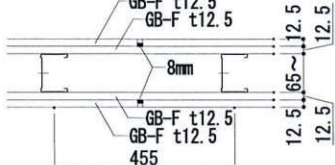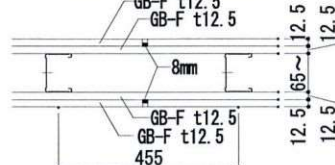壁 種 リ ス ト							
LW-1		耐火 FP060NP-0289	-	LW-22		耐火 FP060NP-0289	-
吉野石膏S12目透かし仕様 同等品				吉野石膏S12目透かし仕様 同等品			
							

- 室名符号凡例
- | | | | |
|----------|----|-----|-------|
| 室名 | ±0 | -10 | 躯体レベル |
| 床仕上レベル | ±0 | -10 | 天井高さ |
| CH=2,600 | | | |
- ※ 基準レベル=FL
- ※ -表記のみの躯体レベルは-10とする
- ※ 特記なきPS・EPS・DSは
- 床レベル凡例
- | | |
|------|---------|
| ±0 | : 仕上レベル |
| -100 | : 躯体レベル |

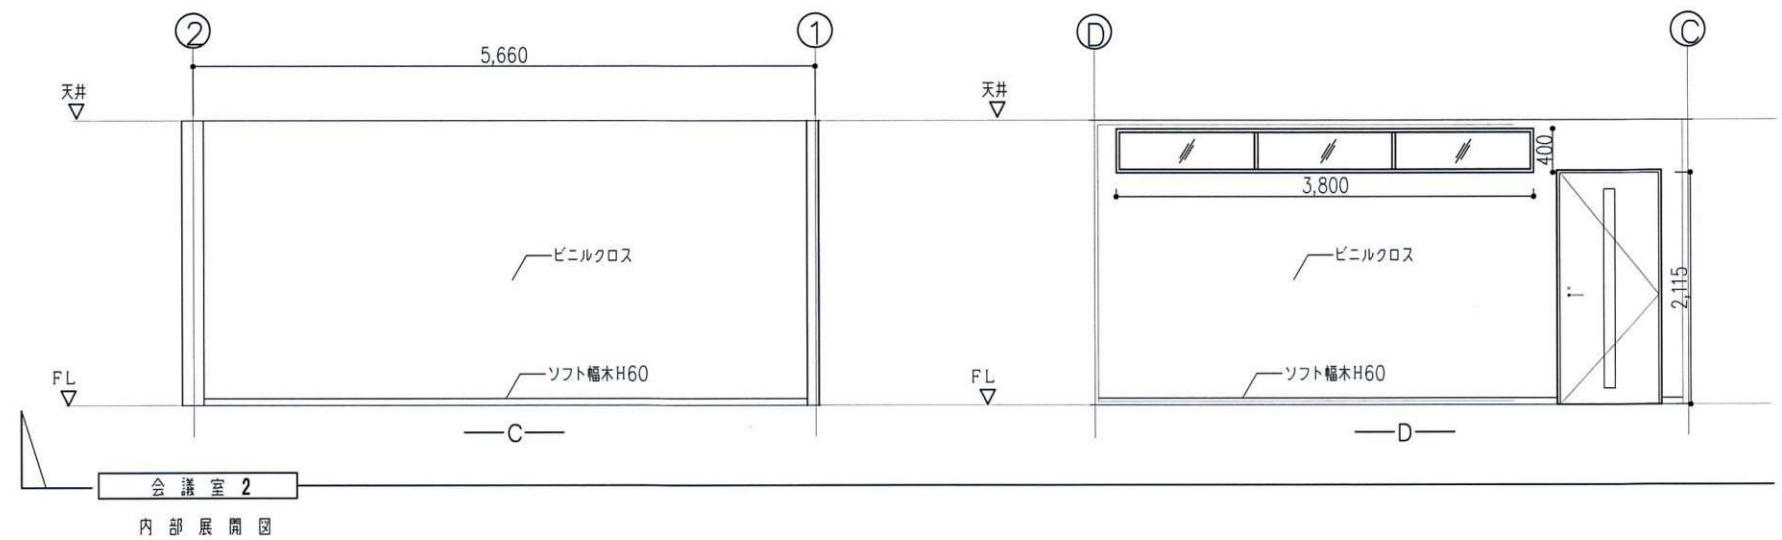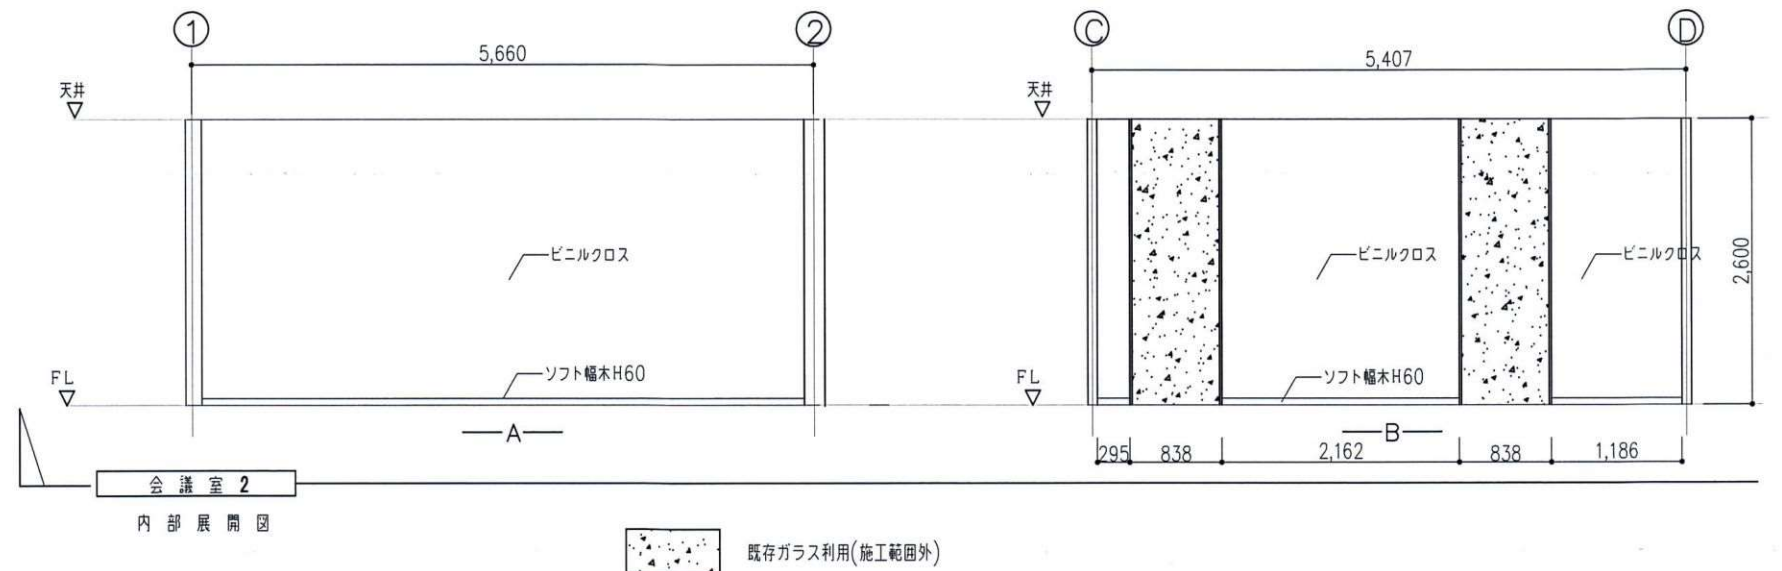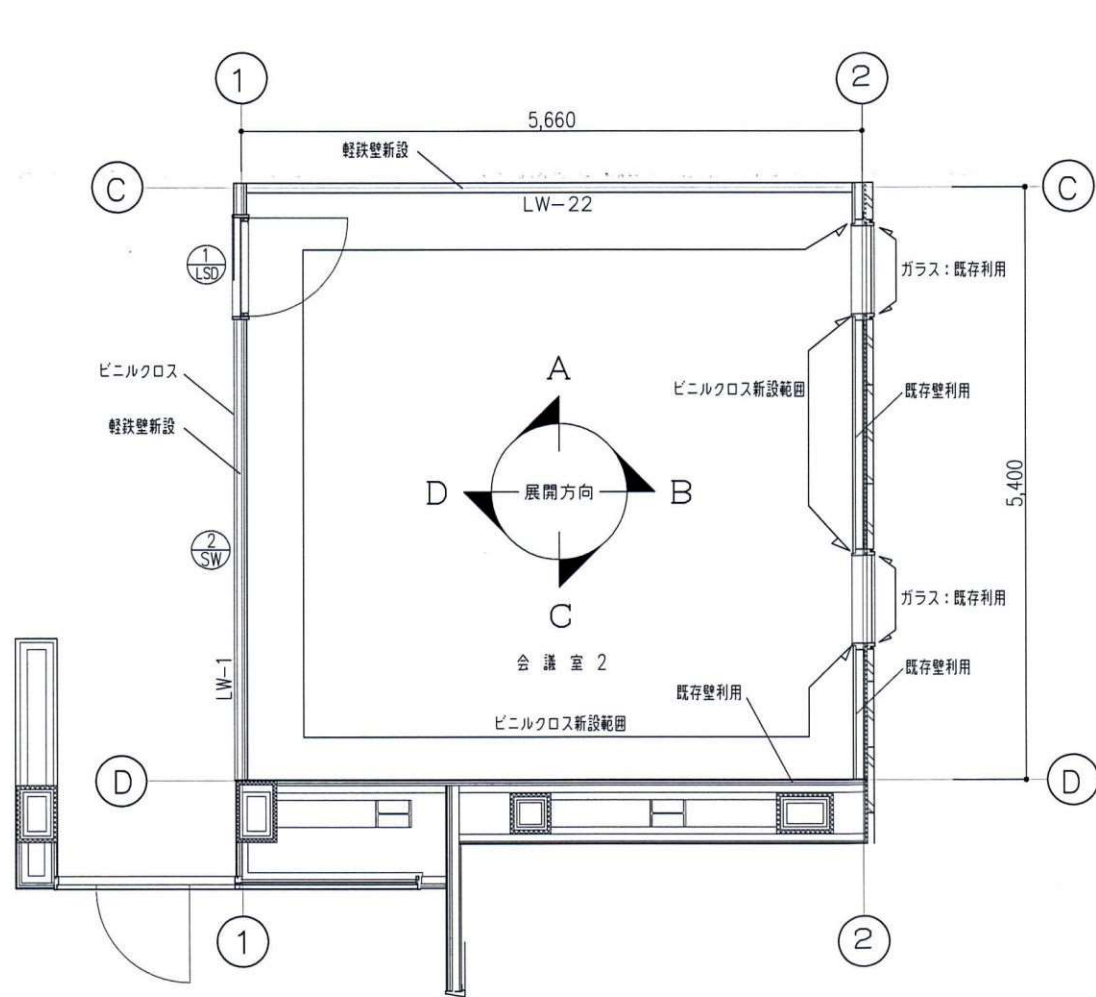


記号	数量	1 LSD	1
室名	会議室 2		
図・寸法			
型式	軽鋼製片開きスリット窓付扉		
仕上見込	工場焼き付け塗装	戸40・ドア枠130	
硝子	編入磨きガラス8mm		
金物	閉扉金物一式・レバーハンドル・ピボットヒンジ・ドアクローザー		
備考	ストッパー無・コンシールド・シリンドー本締め		
備考	特定防火設備(遮煙性能無し)		

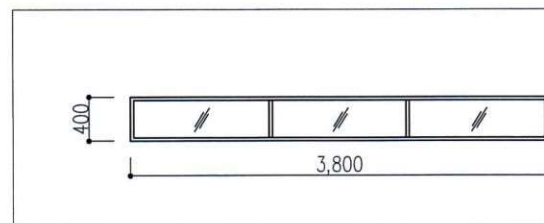


記号	数量	2 SW	1
室名	会議室 2		
型式	はめ殺しスチール窓		
仕上見込	工場焼き付け塗装	枠30	
硝子	耐熱強化ガラス8mm		
備考	特定防火設備(遮煙性能無し)		

室名	会議室 2	天井高	CH=2,600
床	OAフロア(簡易型フリーアクセス)・500角タイルカーペット		
幅木	ソフト幅木H60		
壁	ビニルクロス・PBφ12.5×2・LGS45~65形壁下地		
	ガラス面: 視線制御フィルム設置		
天井	岩綿吸音板(塩ビ廻り縁)・PBφ9.5捨貼り・既存LGS19形天井下地		
備考			

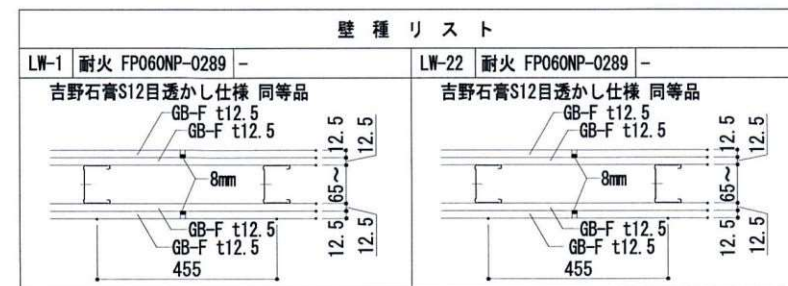






- 室名符号凡例
- | 室名 | ±0 | -10 | 躯体レベル |
|----------|----|-----|-------|
| 床仕上レベル | ±0 | -10 | 躯体レベル |
| CH=2,600 | | | 天井高さ |
- ※ 基準レベル=FL
- ※ -表記のみの躯体レベルは-10とする
- ※ 特記なきPS・EPS・DSは
- 床レベル凡例
- | ±0 | -100 | 仕上レベル |
|----|------|-------|
| ±0 | -100 | 躯体レベル |



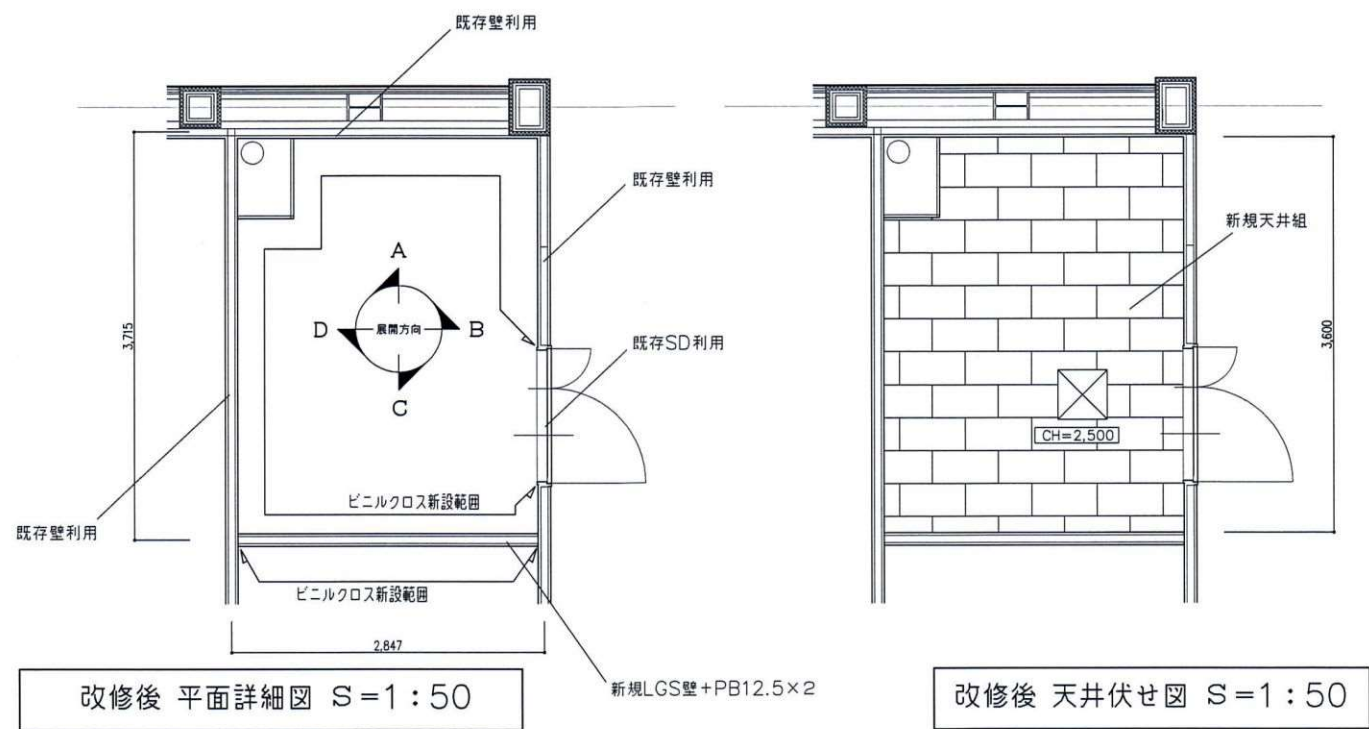


室名	倉庫	天井高	CH=2,600
仕上			
床	鋼製床組・500角タイルカーペット		
幅木	ソフト幅木H60		
壁	ビニルクロス・PB@12.5x2・LGS65形壁下地		
天井	ジブトーン(塩ビ廻り縁)・既存LGS19形天井下地		
備考			


※床：新設壁部分一部貼り換え
※天井：既存天井解体後、天井新設

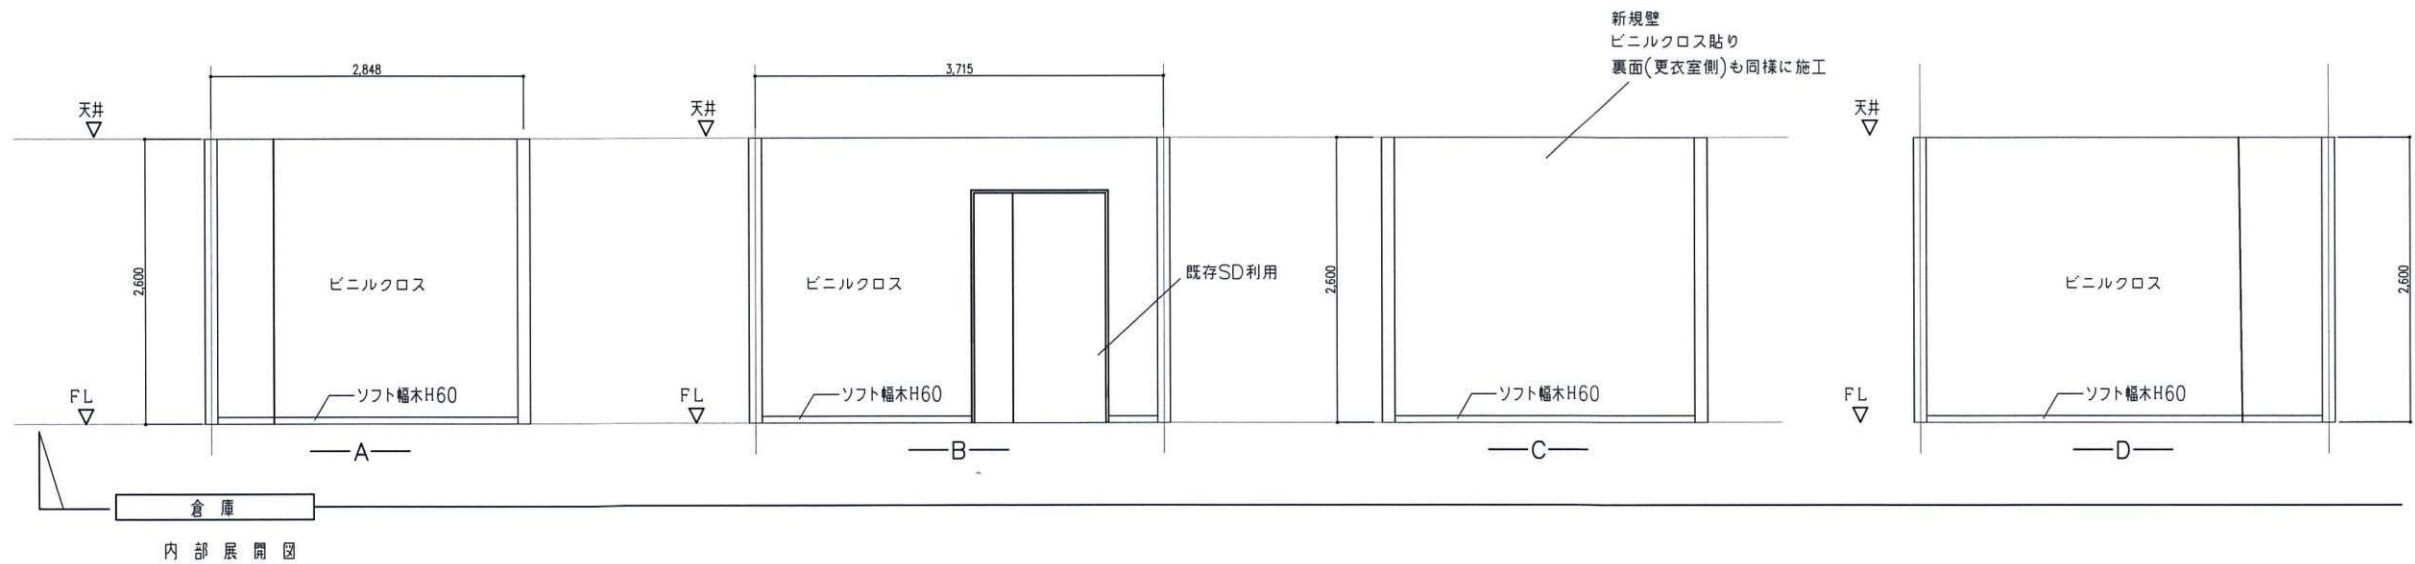

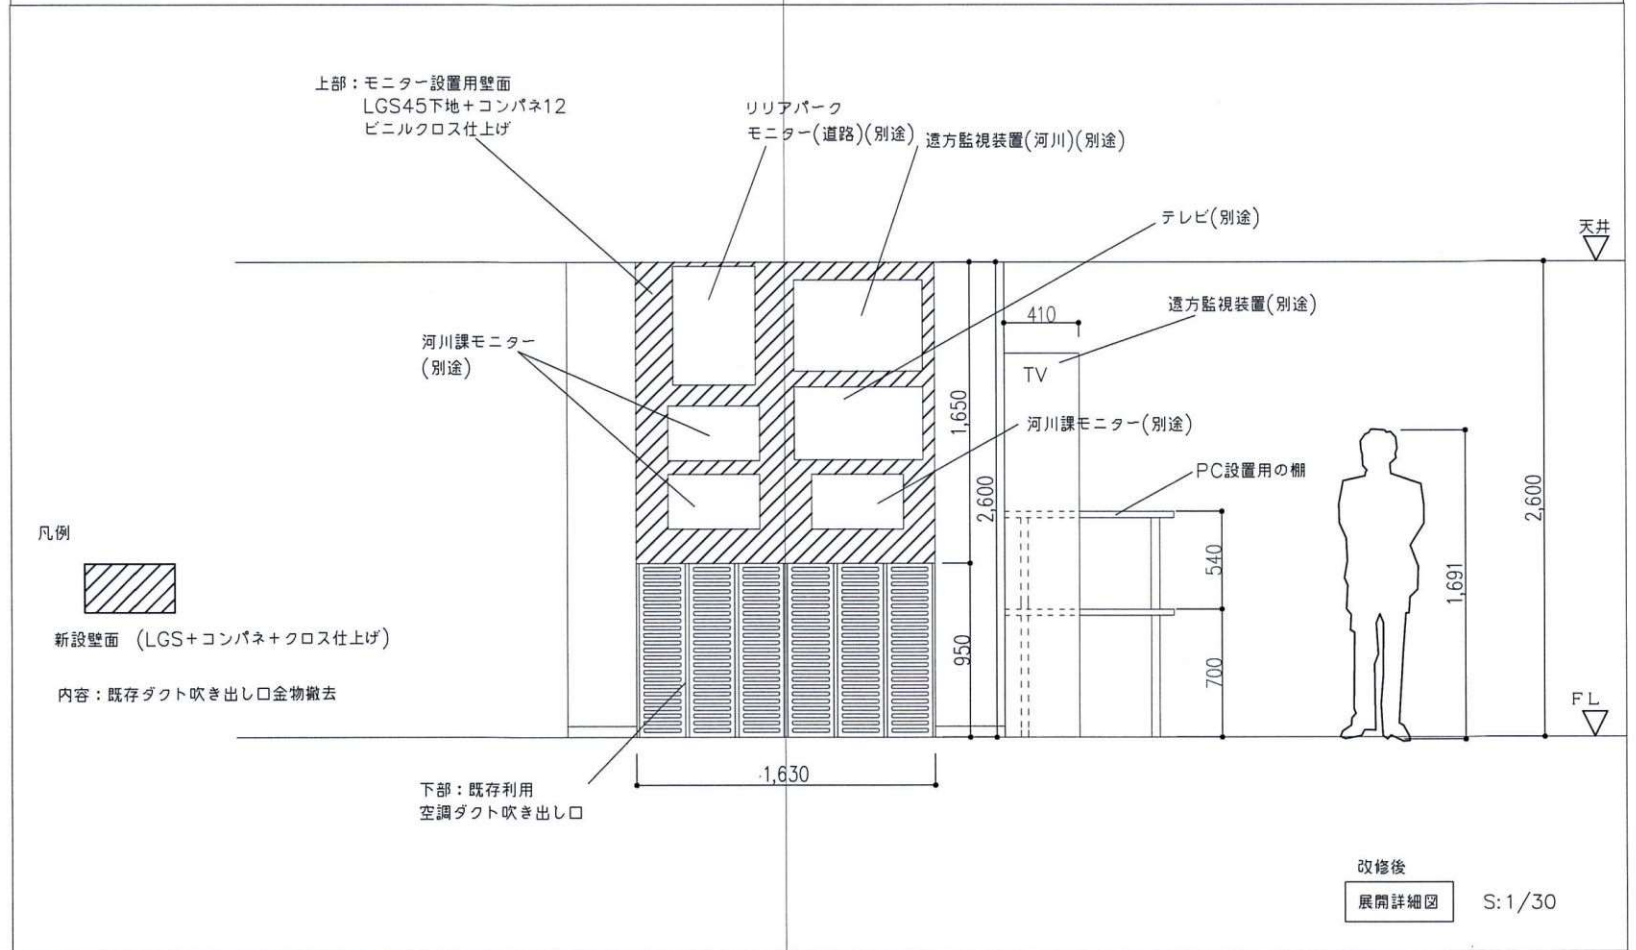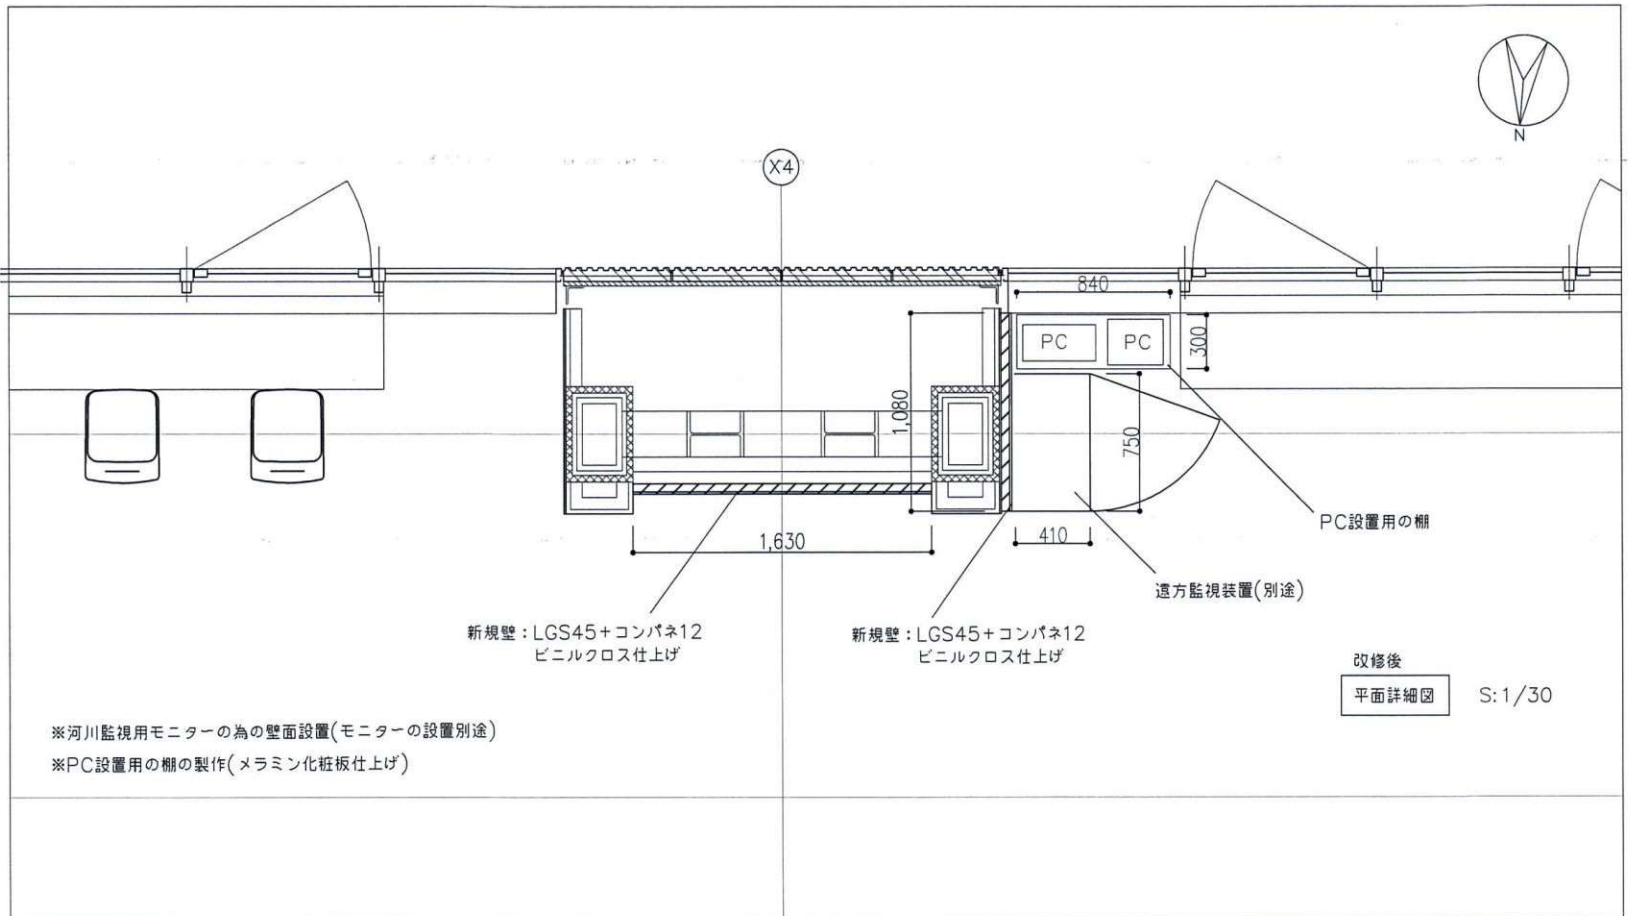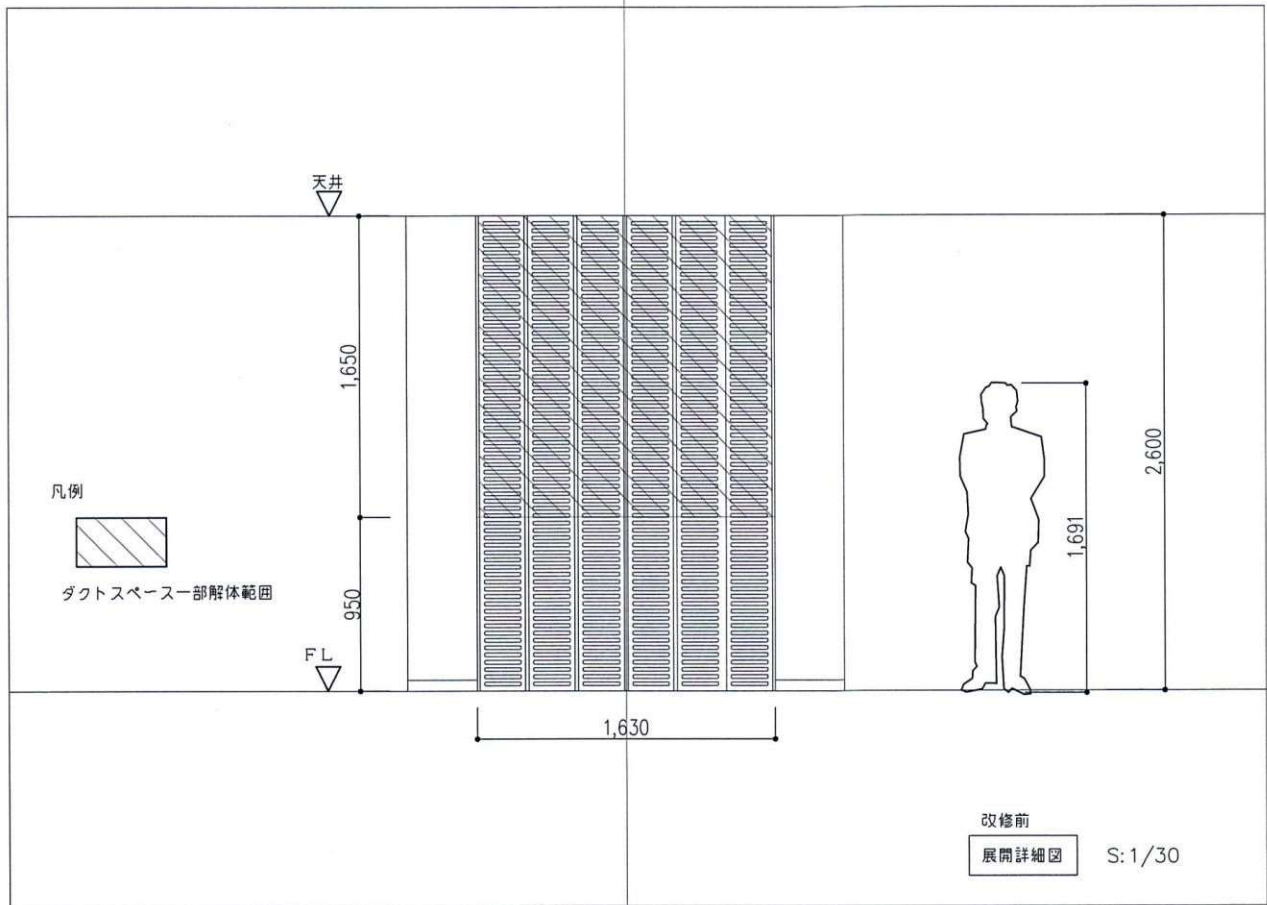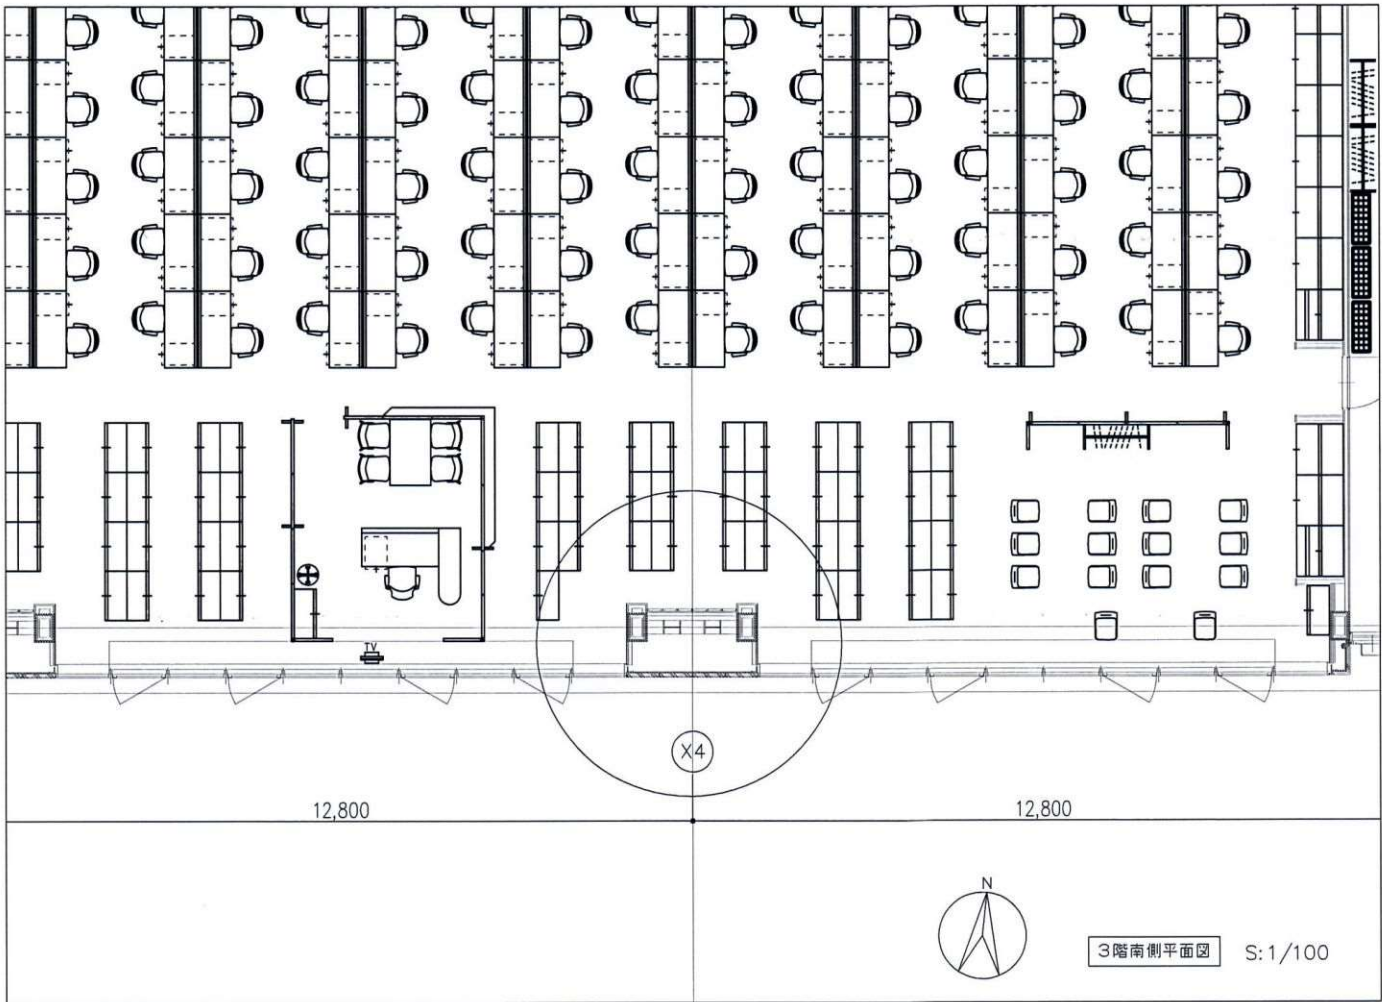

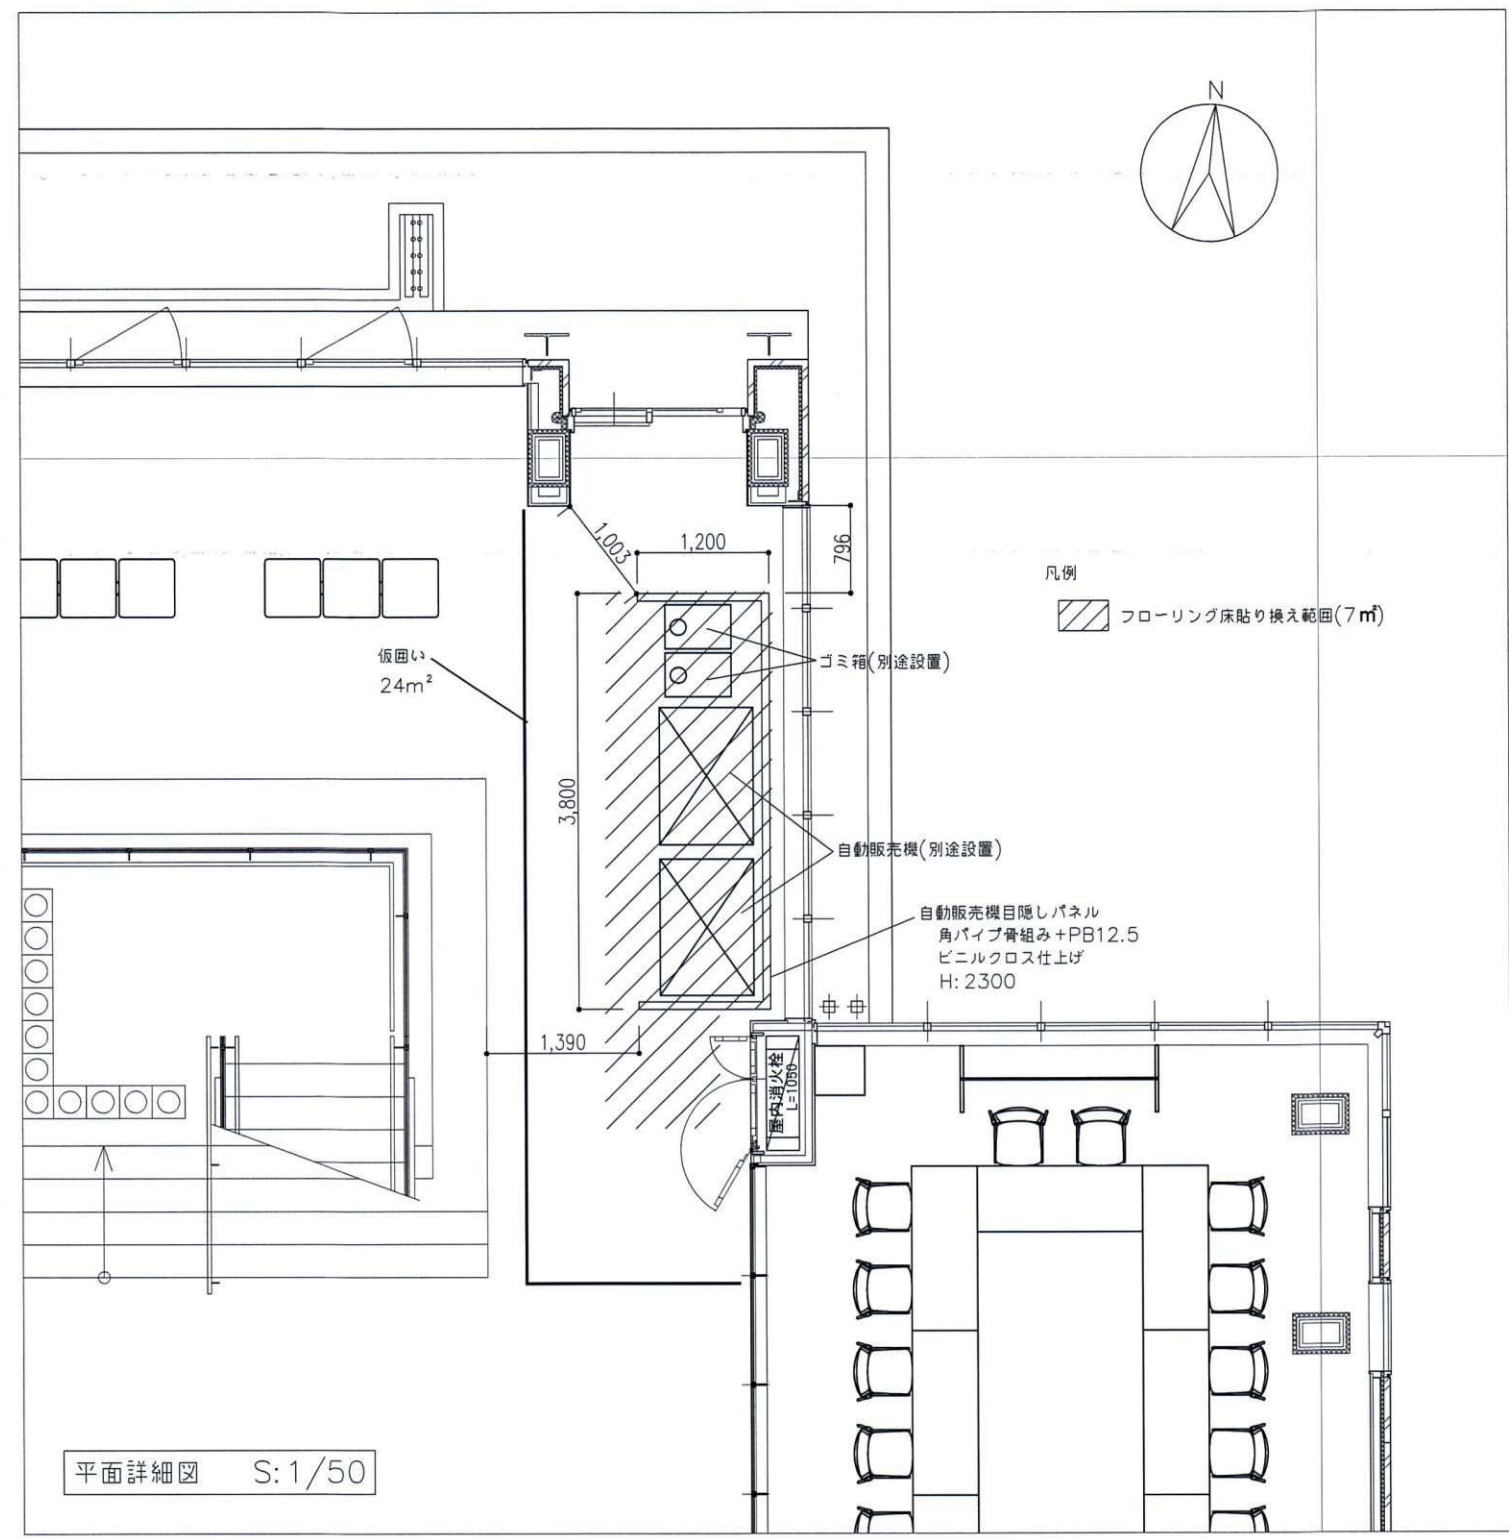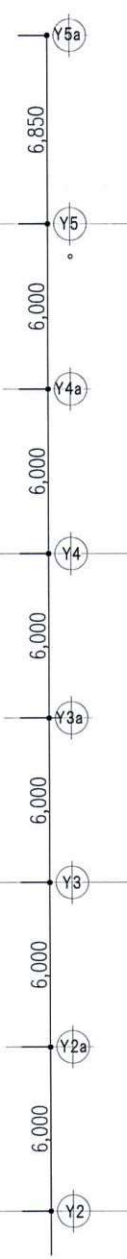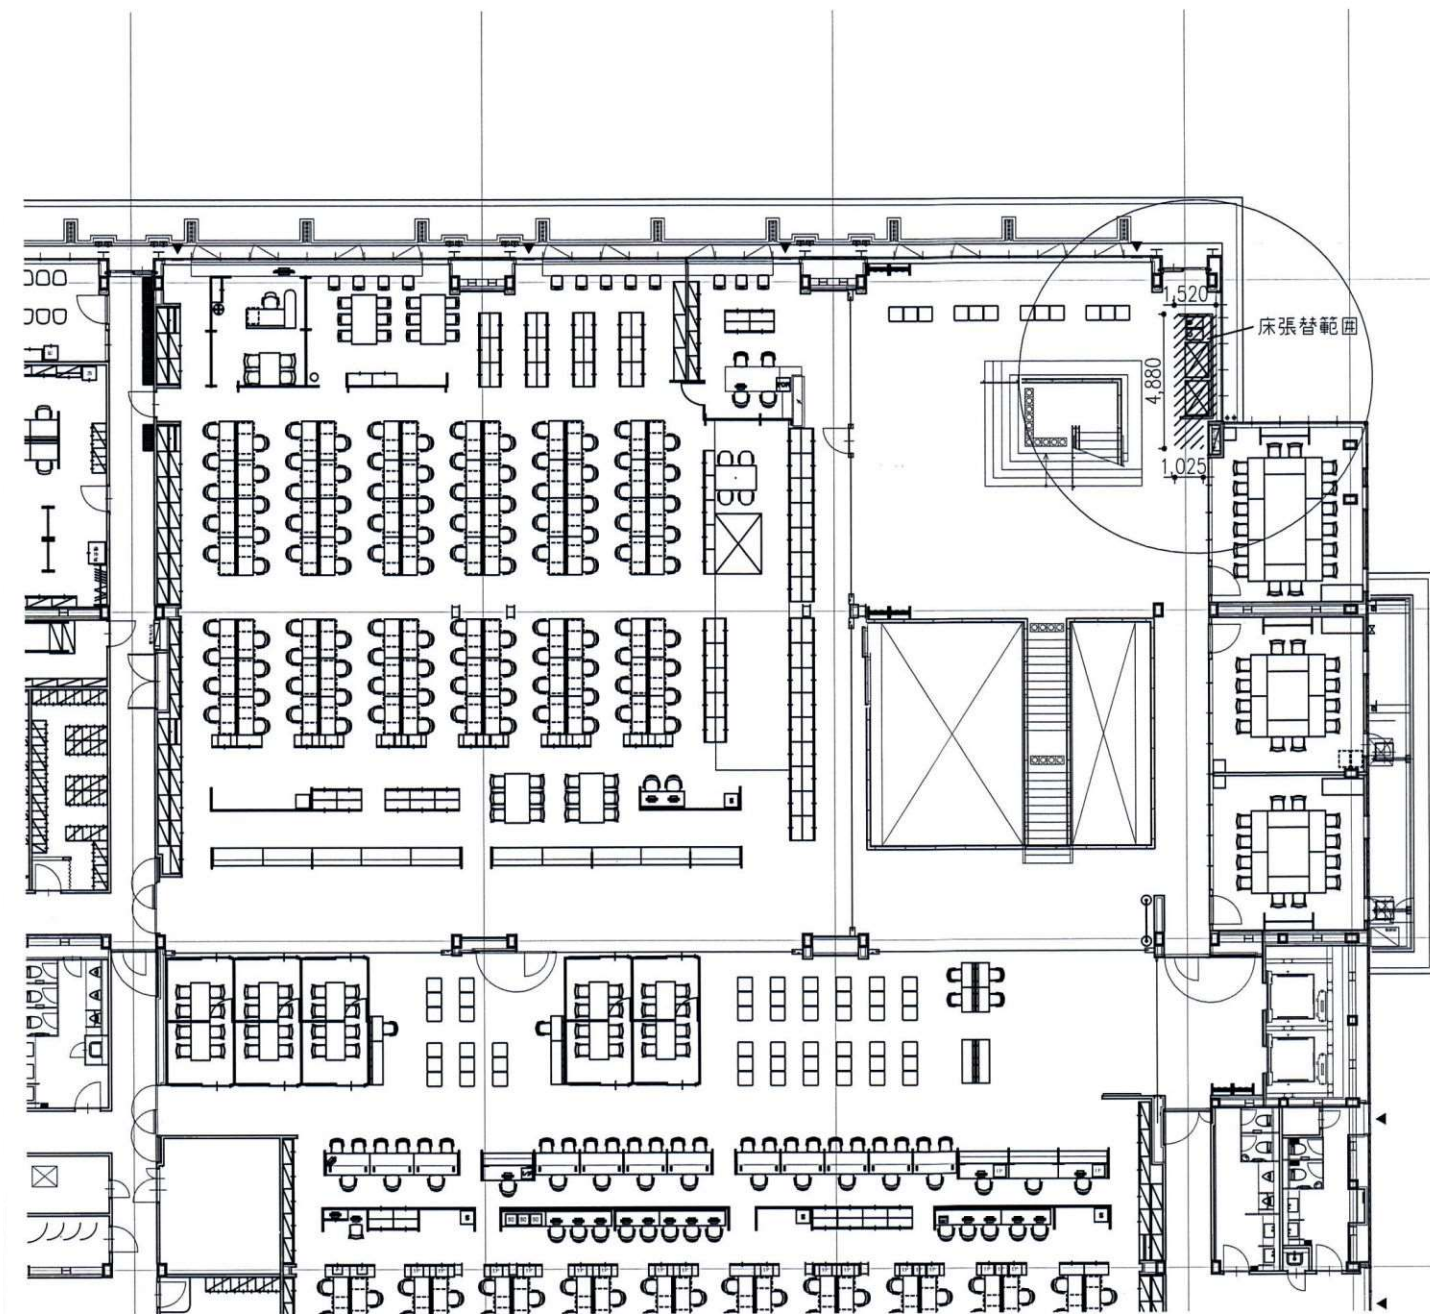

平面詳細図 S: 1/50

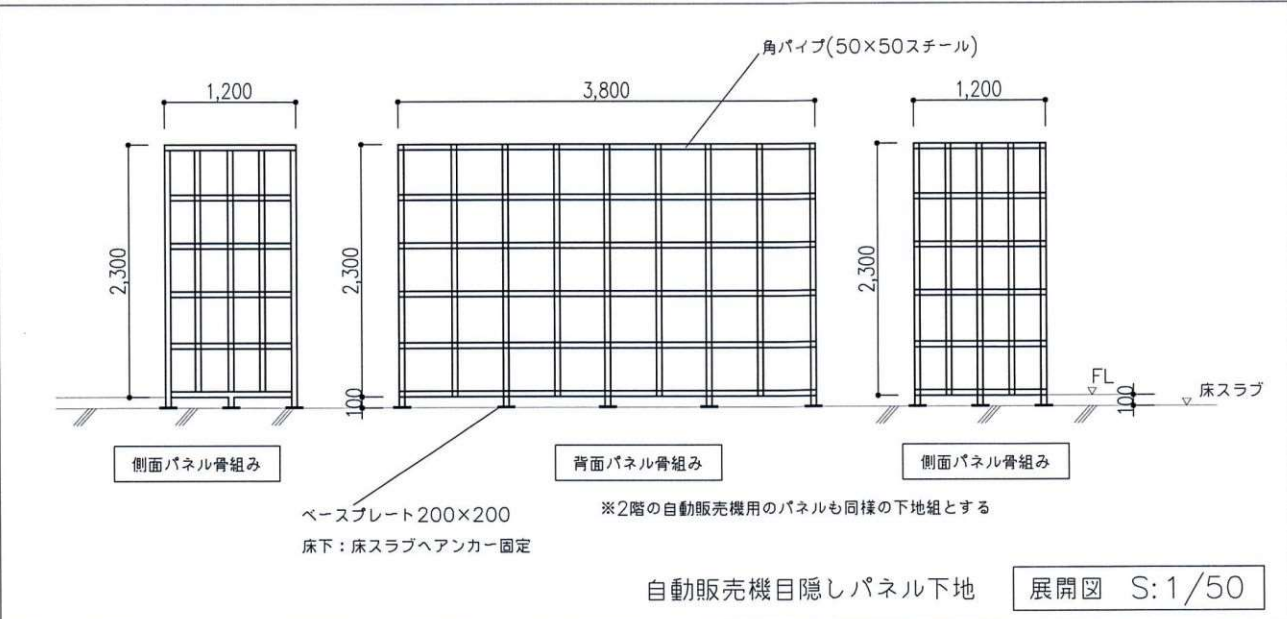

室名	4階自動販売機コーナー(目隠しパネル)	パネル高	CH=2,300
仕上			
床	フローリング		
幅木	ソフト幅木H60		
壁	ビニルクロス・PB12.5・角パイプ(50x50)骨組み下地		
天井			

床：OAフロア撤去
壁：LGS+PB 一部解体撤去
天井：LGS+PB 解体撤去
内部什器はC工事にて移動

