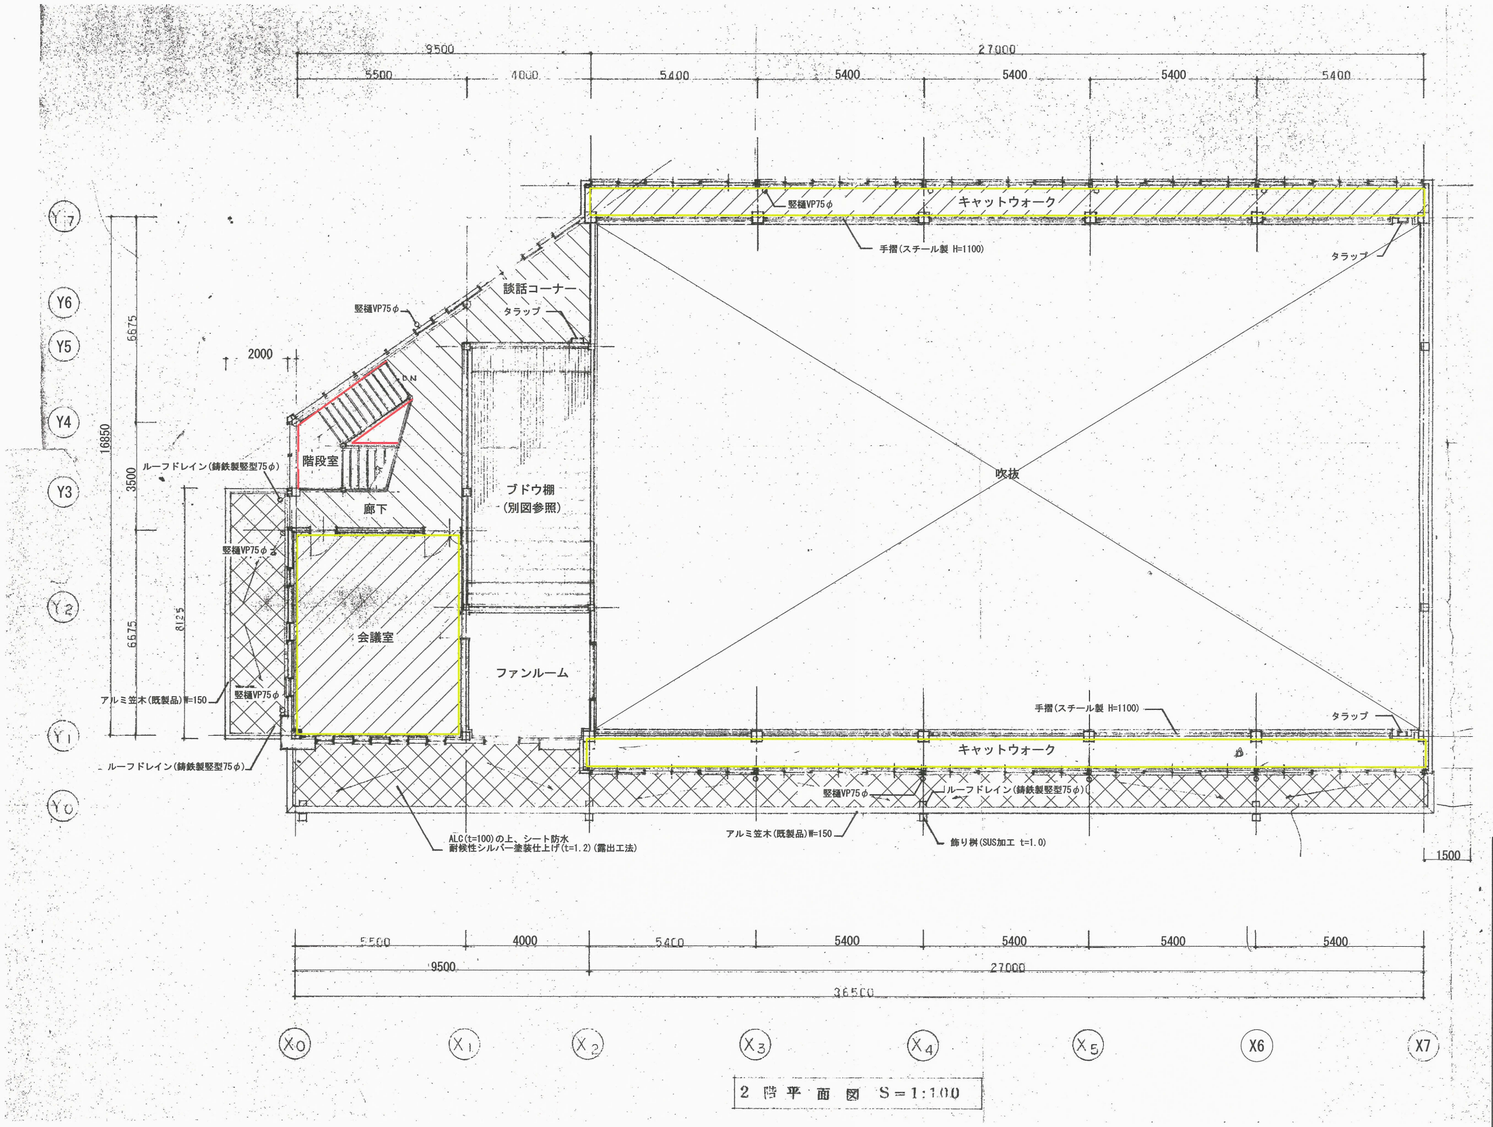

2 階 平 面 図 S=1:100

アスベスト建材使用範囲凡例

- ・・・ビニル床シート（床）
- ・・・シート防水（床）
- ・・・シート防水(改修)（床）
- ・・・プラスターボード（壁）
- ・・・フレキシブルボード（壁）
- ・・・塗装材（壁）
- ・・・塩化ビニル（巾木）

試料名称	アスベストの種類	推定アスベスト含量分率(%)	除去時作業レベル	工事区分
2階　廊下　床　塩ビシート	※みなし建材	－	3	建築
2階　会議室　床　塩ビシート	※みなし建材	－	3	建築
2階　会議室　壁　吹付材	クリソタイル	0.1－5	3	建築
2階　キャットウォーク　床　塩ビシート	※みなし建材	－	3	建築
2階　キャットウォーク　壁　塗材	※みなし建材	－	3	建築
2階　屋根　シート防水(改修)	※みなし建材	－	3	建築

一級建築士事務所　東京都登録第4539号
株式会社 楠山設計
東京都千代田区神田小川町３－２０

意匠設計	一級建築士登録第 301497 号 高橋 徹	
構造設計	一級建築士登録第 271669 号 構造設計一級建築士登録第 6676 号 仮屋園 耕一	

DATE 2025.01.30

決裁印

川口市 -7.2.-6 建築課

TITLE 根岸公民館・根岸体育館解体工事

SUBTITLE 【アスベスト】2階平面図

SCALE A1：1/100 A3：1/200

APPROVE BY　CHECKED BY　DRAWN BY

DRAWN NO. 設計図 意匠 AA－103

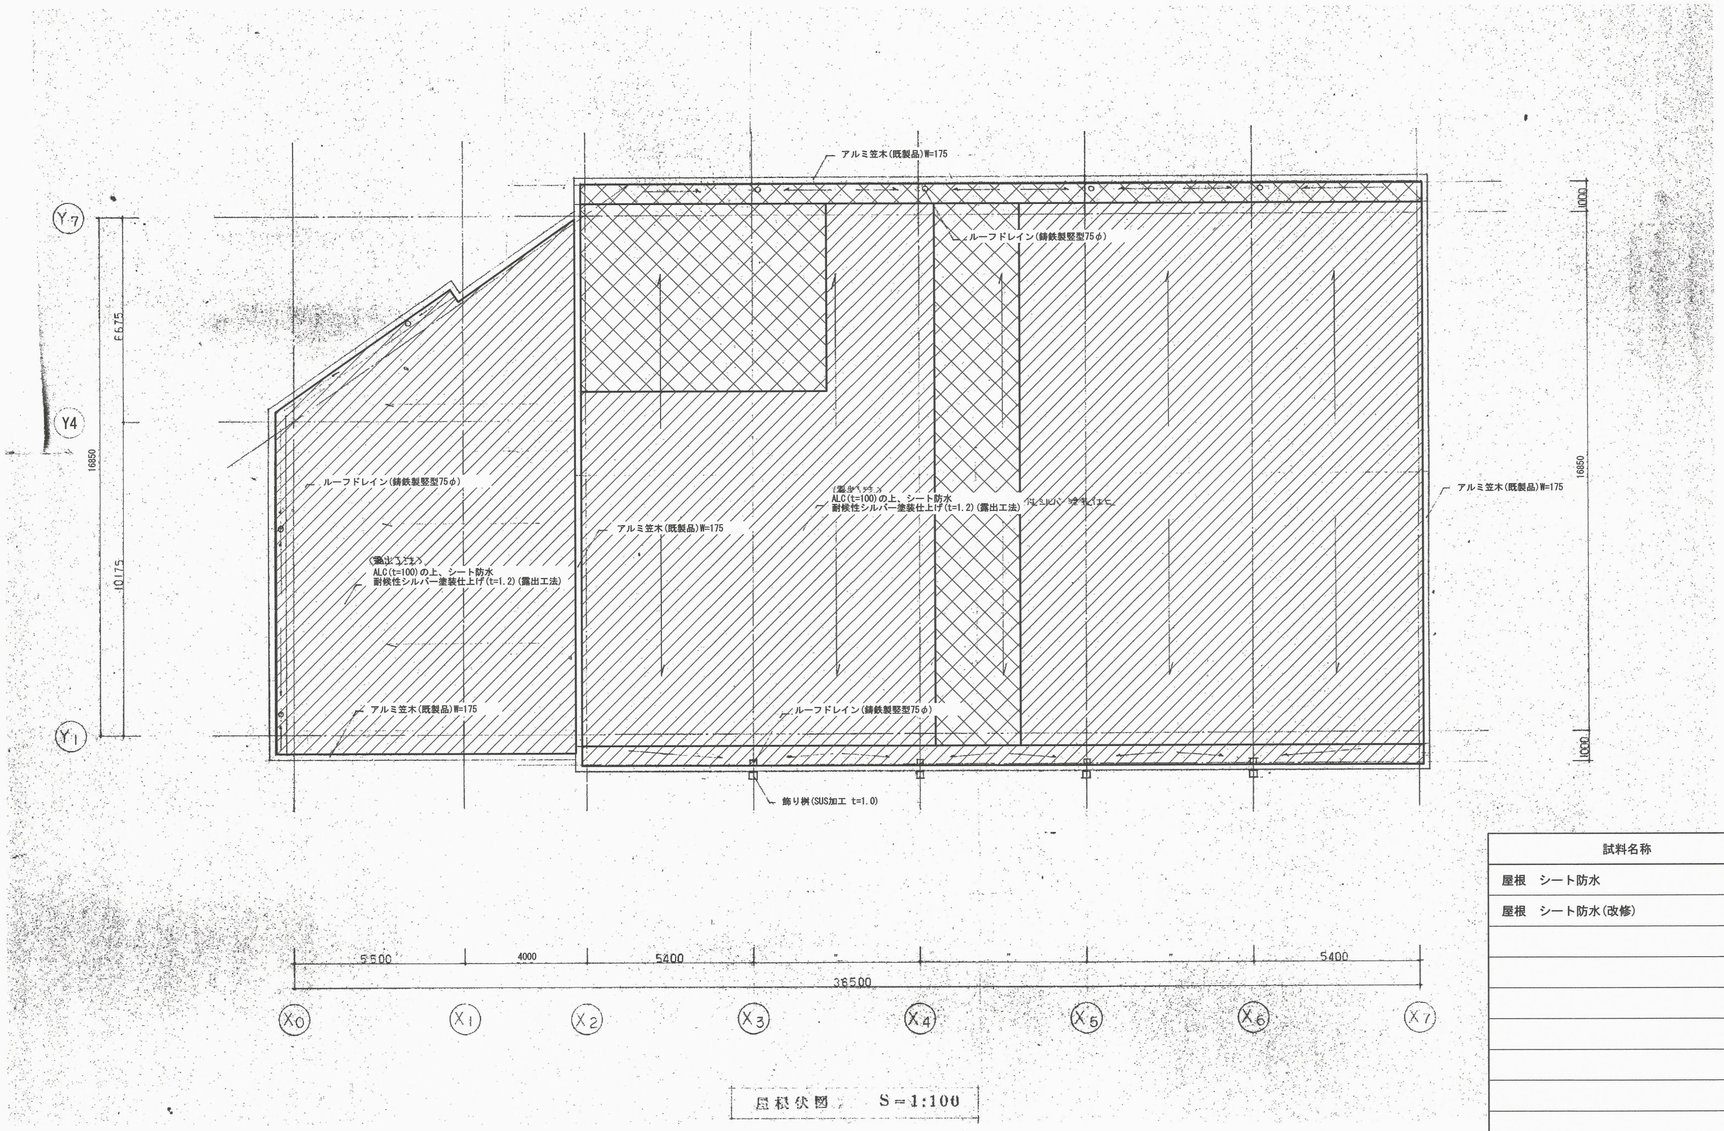

屋根伏図　S=1:100

アスベスト建材使用範囲凡例

- ・・・ビニル床シート（床）
- ・・・シート防水（床）
- ・・・シート防水(改修)（床）
- ・・・プラスターボード（壁）
- ・・・フレキシブルボード（壁）
- ・・・塗装材（壁）
- ・・・塩化ビニル（巾木）

試料名称	アスベストの種類	推定アスベスト質量分率(%)	除去時作業レベル	工事区分
屋根　シート防水	※みなし建材	－	3	建築
屋根　シート防水(改修)	※みなし建材	－	3	建築

一級建築士事務所　東京都登録第4539号
株式会社 楠山設計
東京都千代田区神田小川町３－２０

意匠設計	一級建築士登録第 301497 号 高橋 徹	DATE	2025.01.30
構造設計	一級建築士登録第 271669 号 構造設計一級建築士登録第 6676 号 仮屋薗 耕一		

決裁印

川口市 -7.2.-6 建築課

TITLE 根岸公民館・根岸体育館解体工事

SUBTITLE 【アスベスト】屋根伏図

SCALE A1：1/100 A3：1/200

APPROVE BY　CHECKED BY　DRAWN BY

DRAWN NO. 設計図　意匠　AA－104