




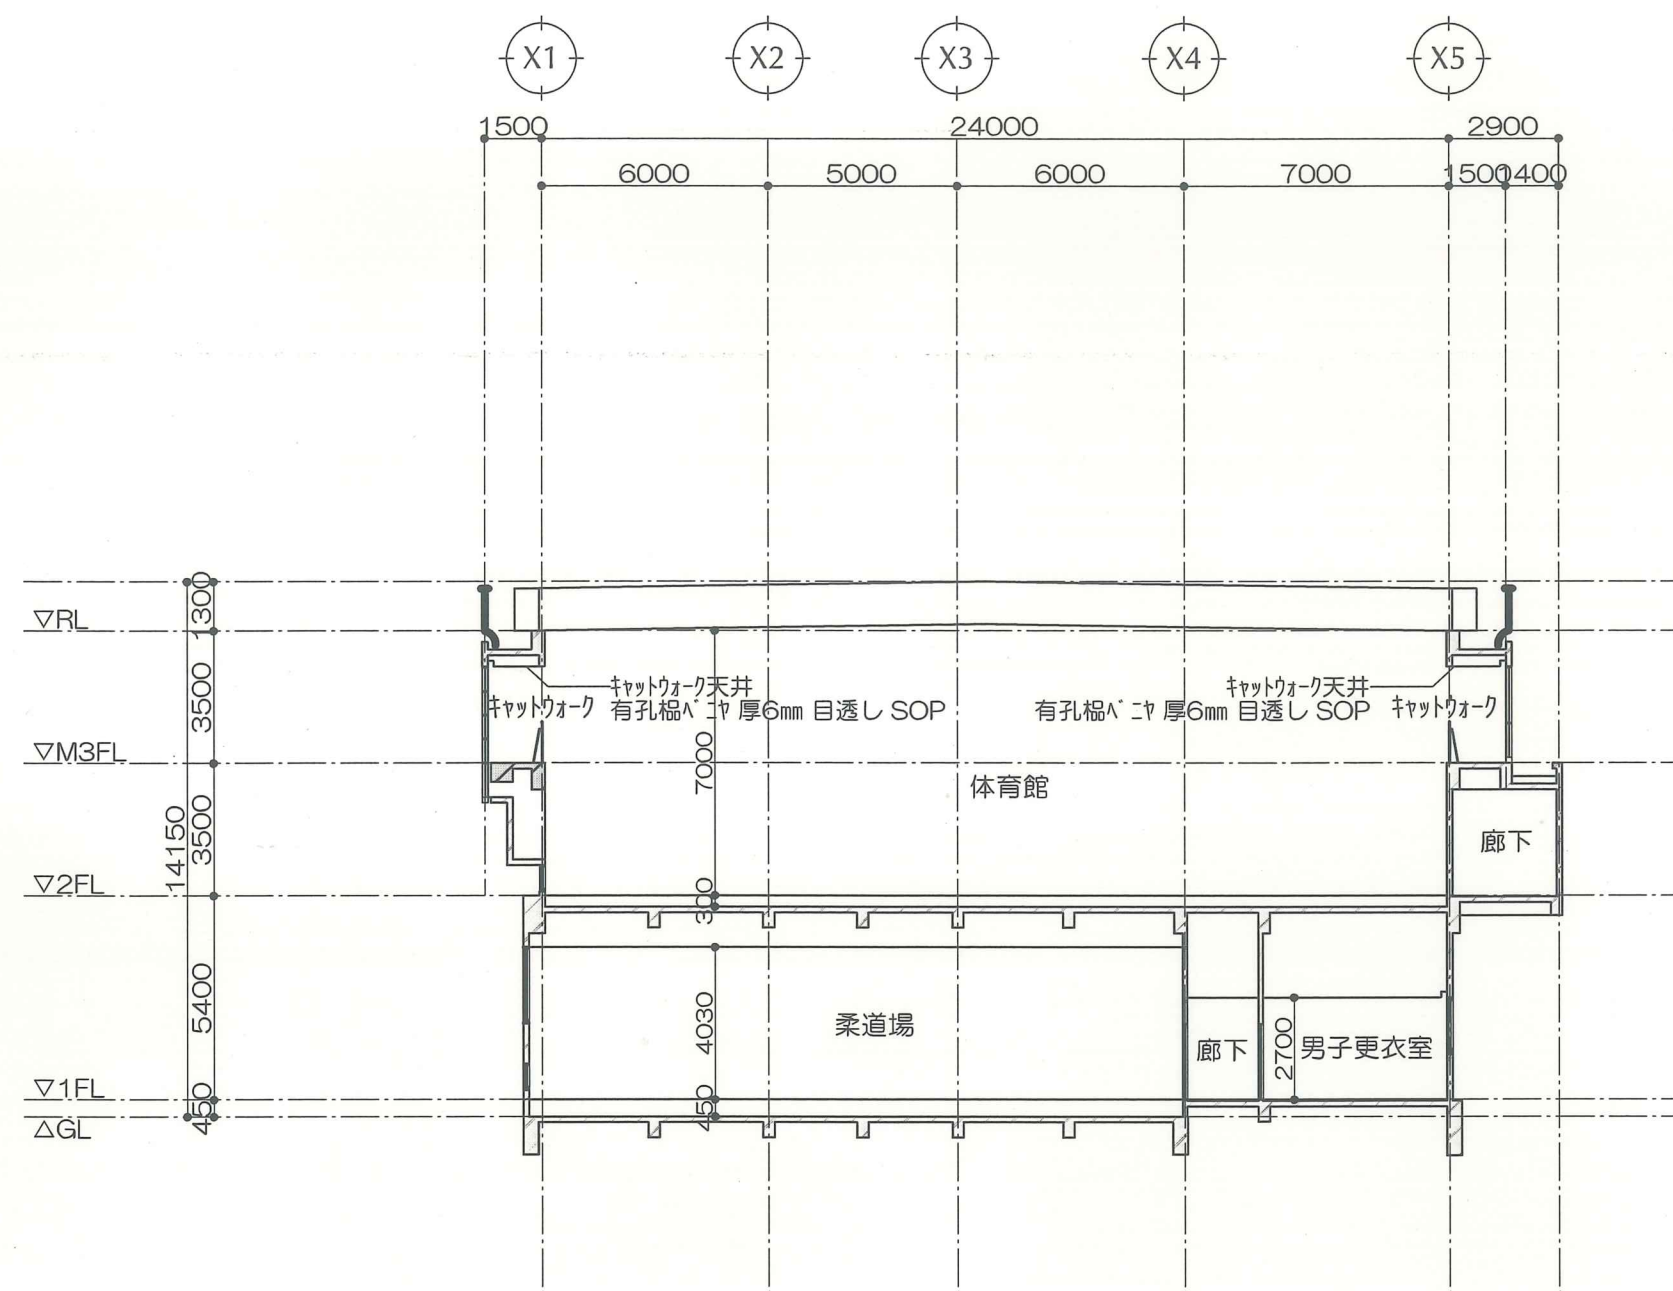


南-北断面図

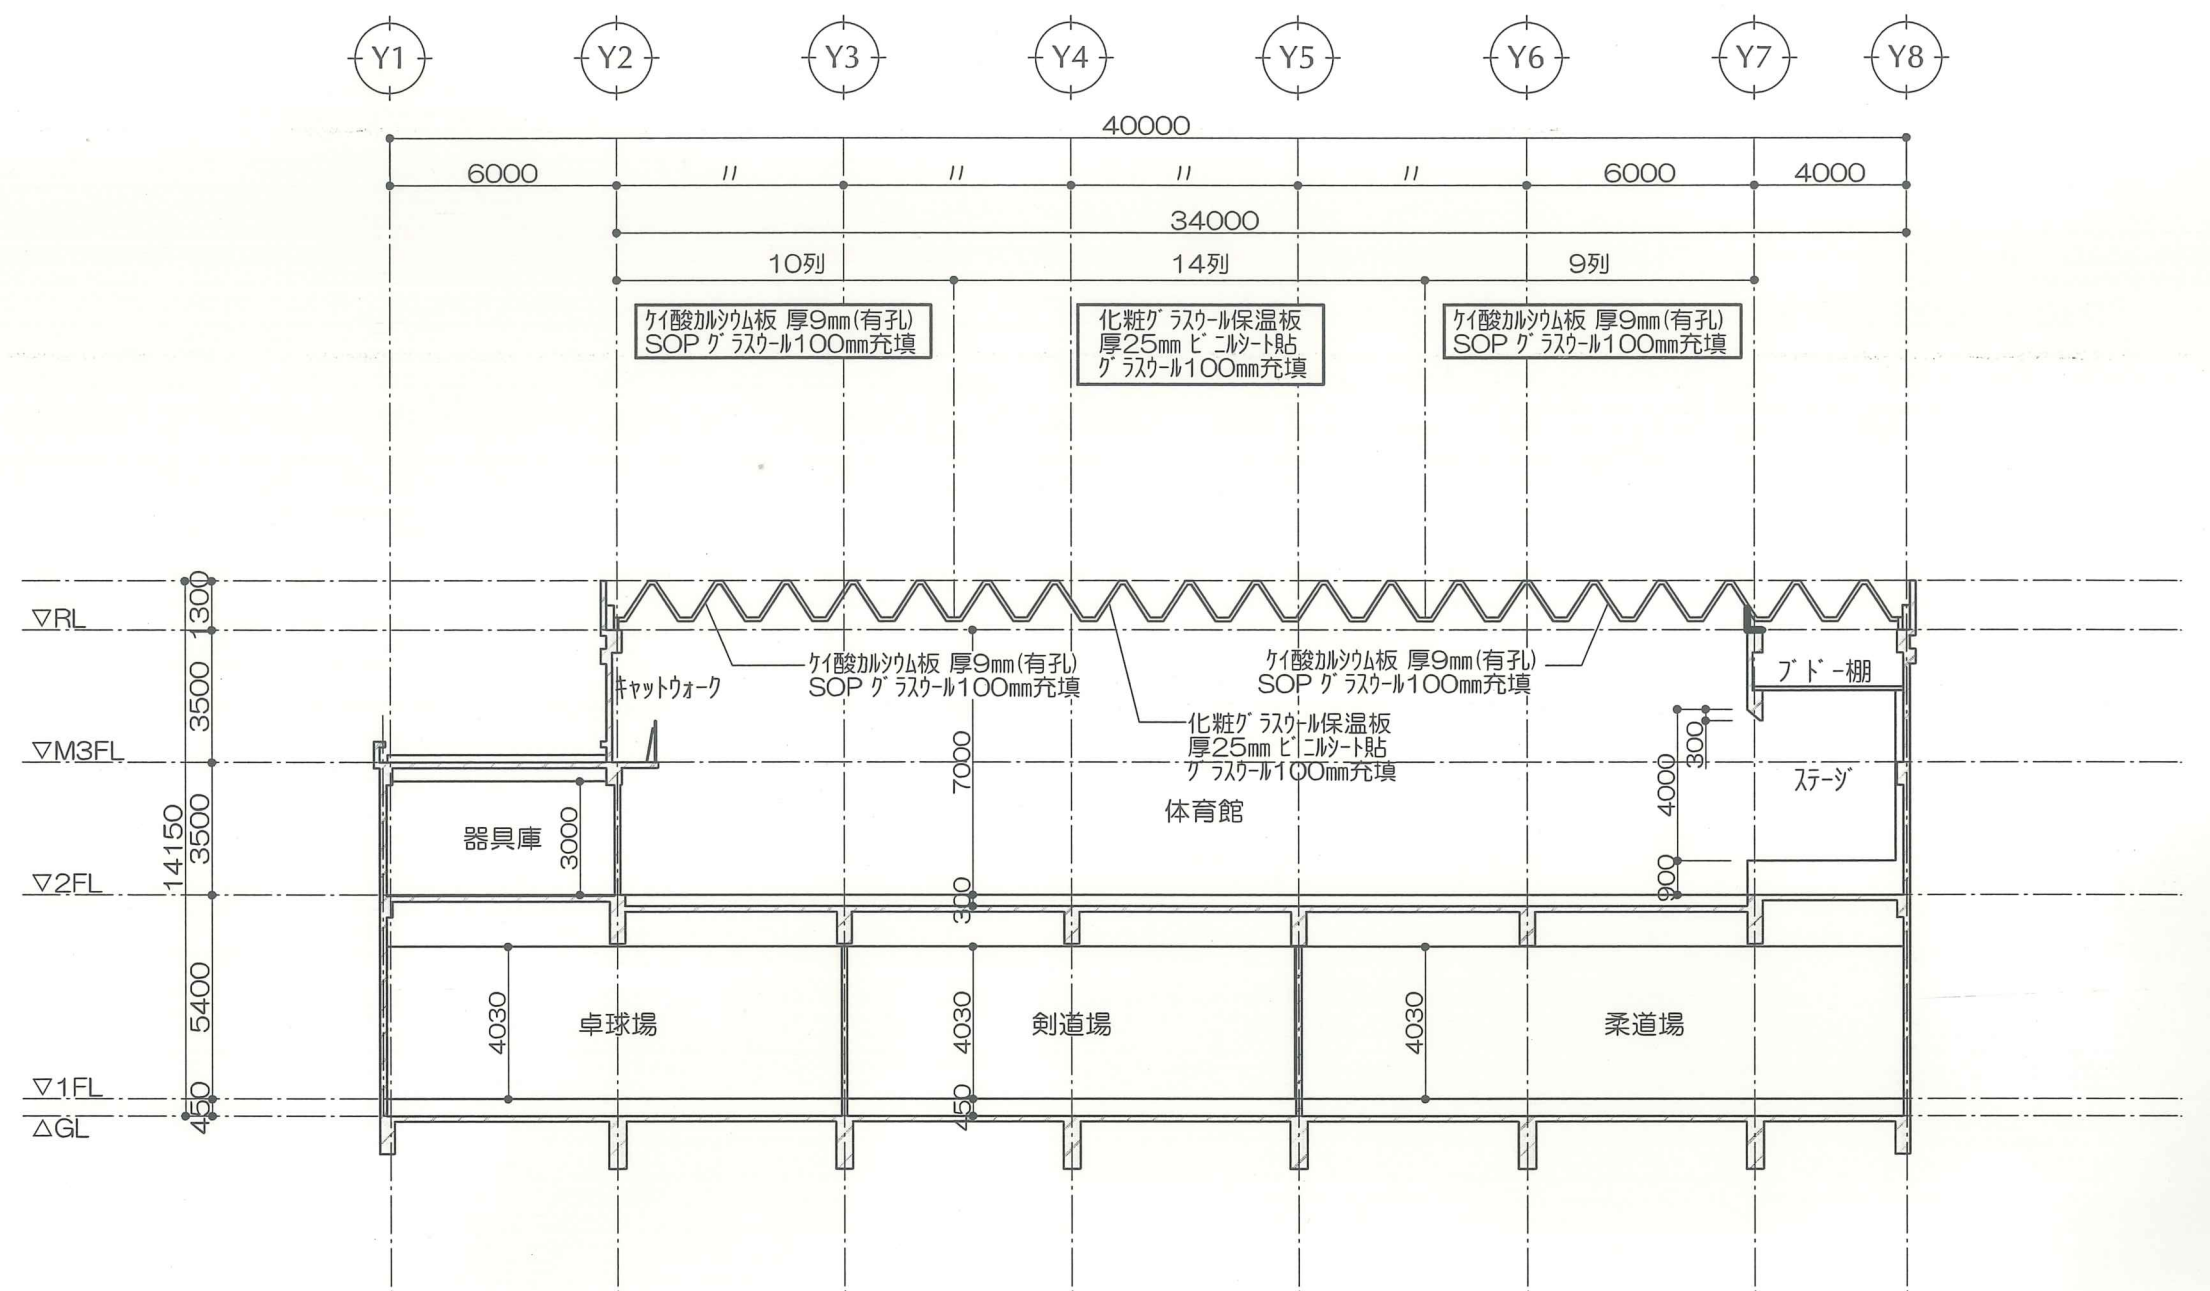


東-西断面図

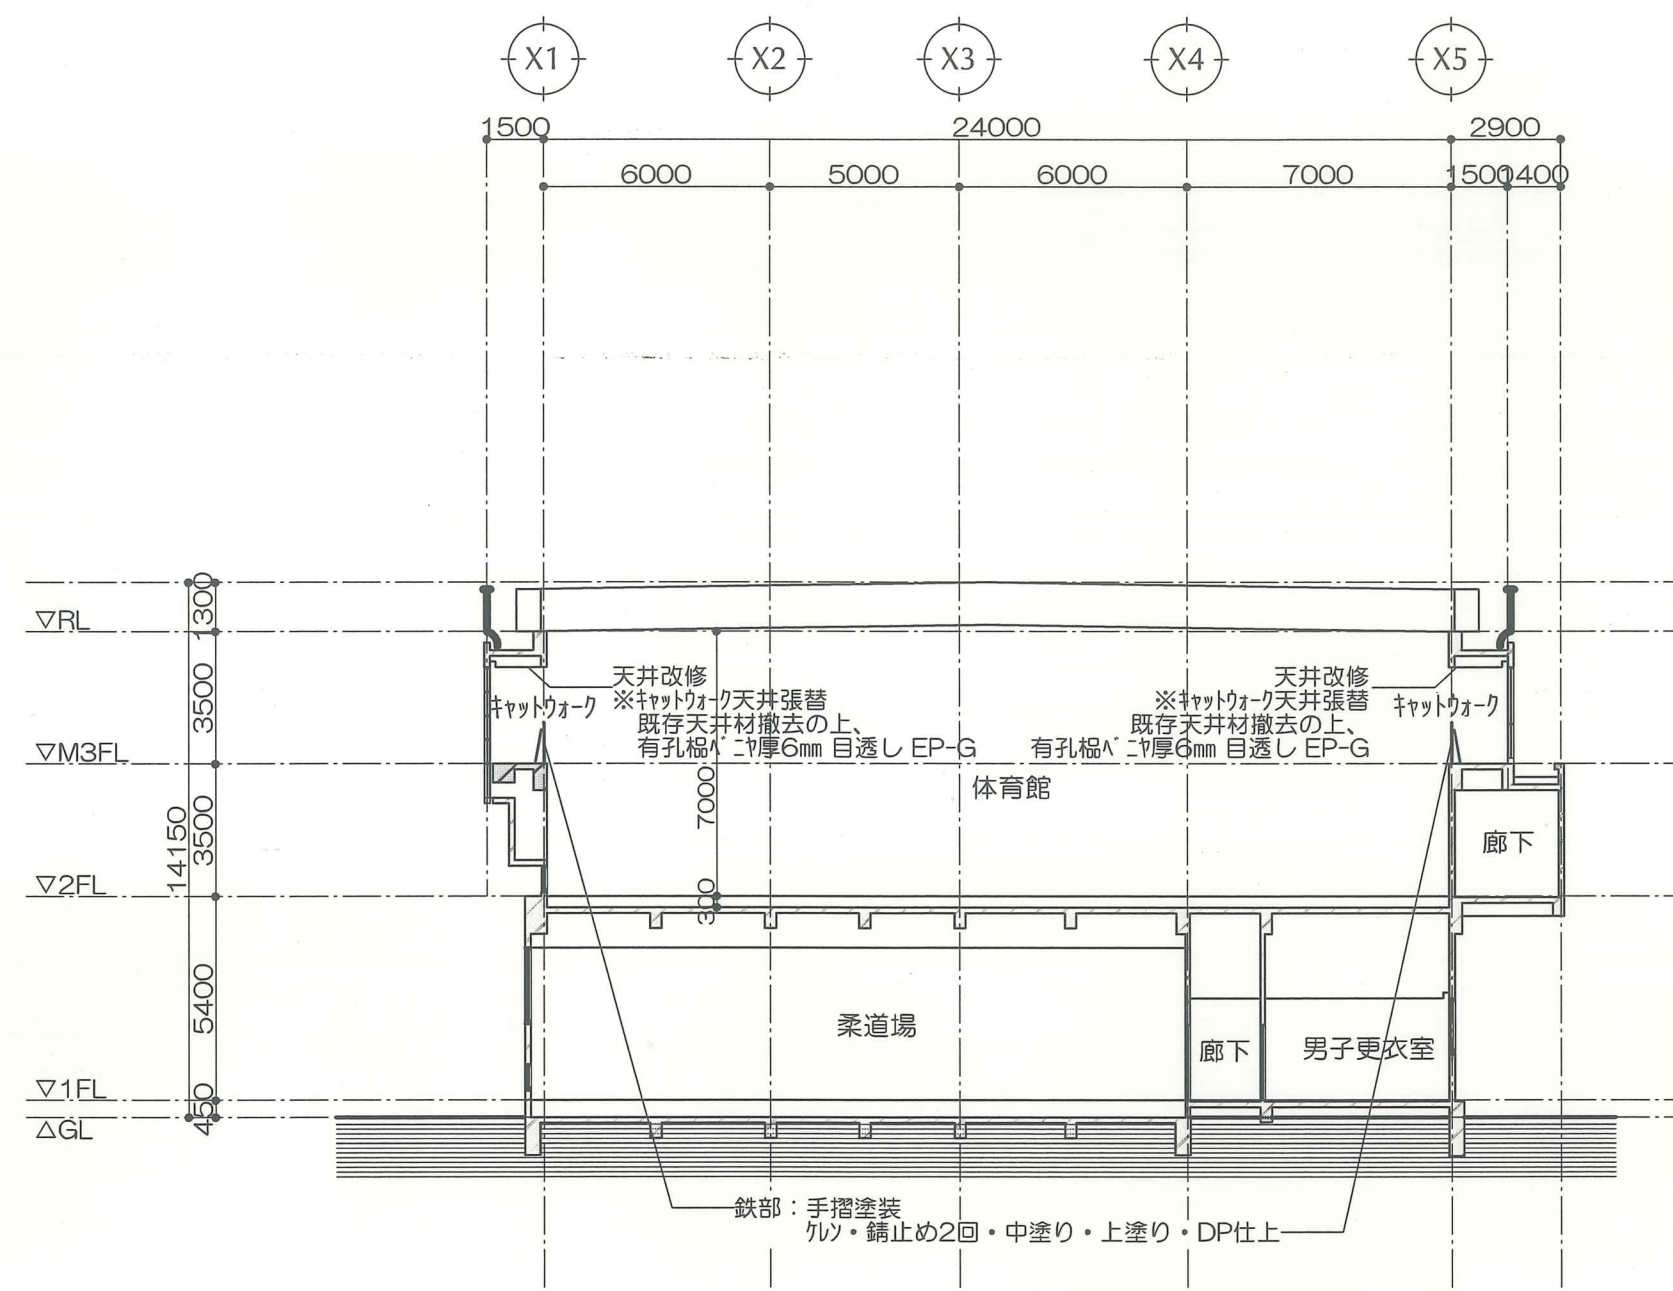






南-北断面図




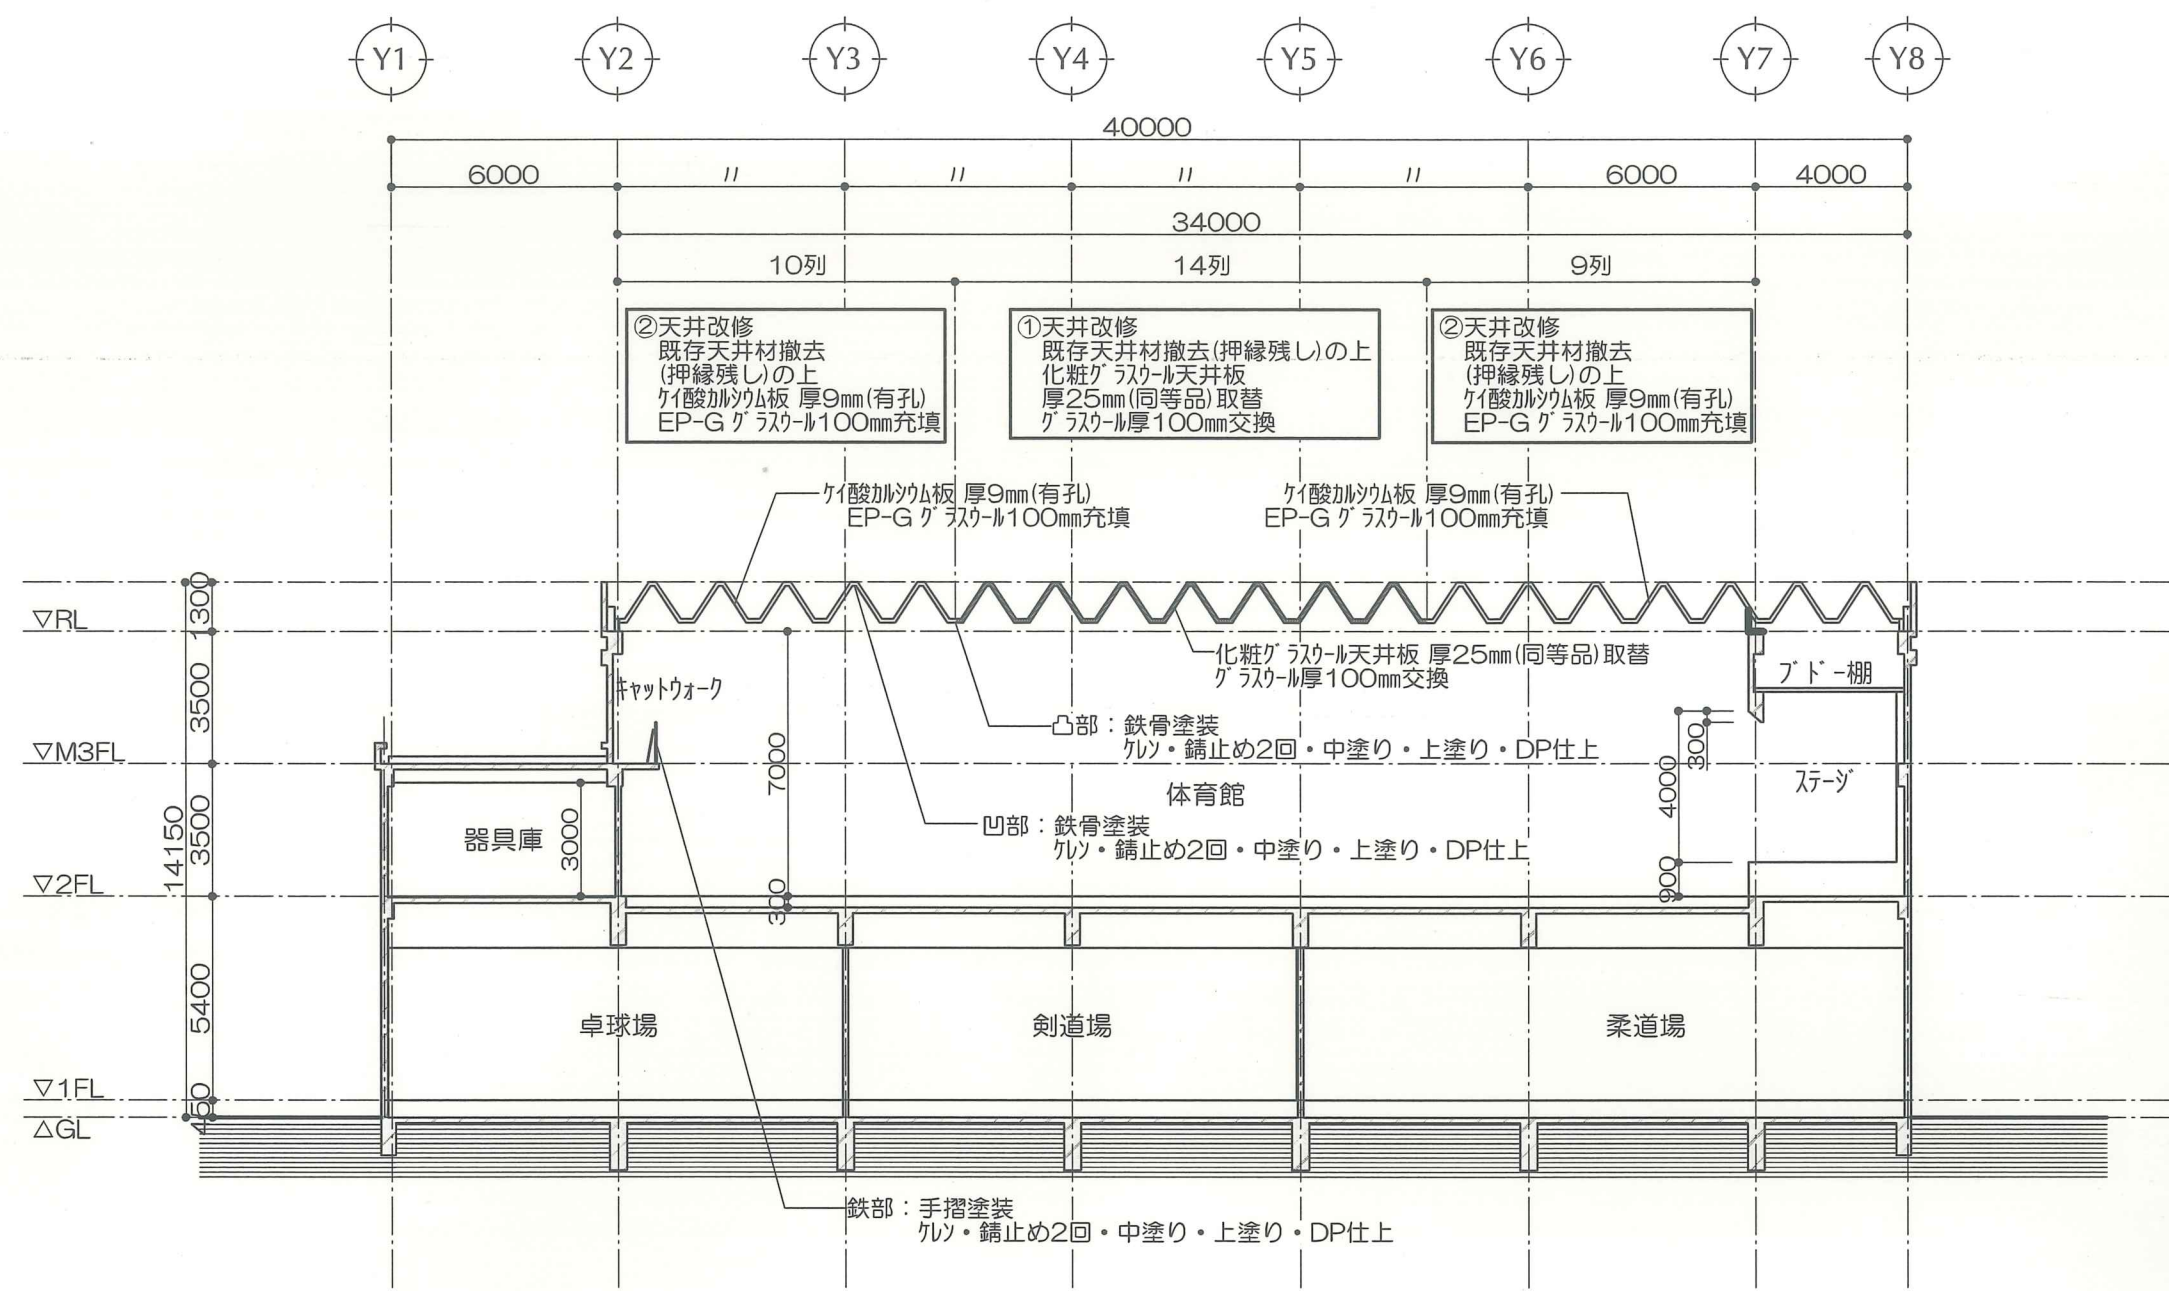



東-西断面図

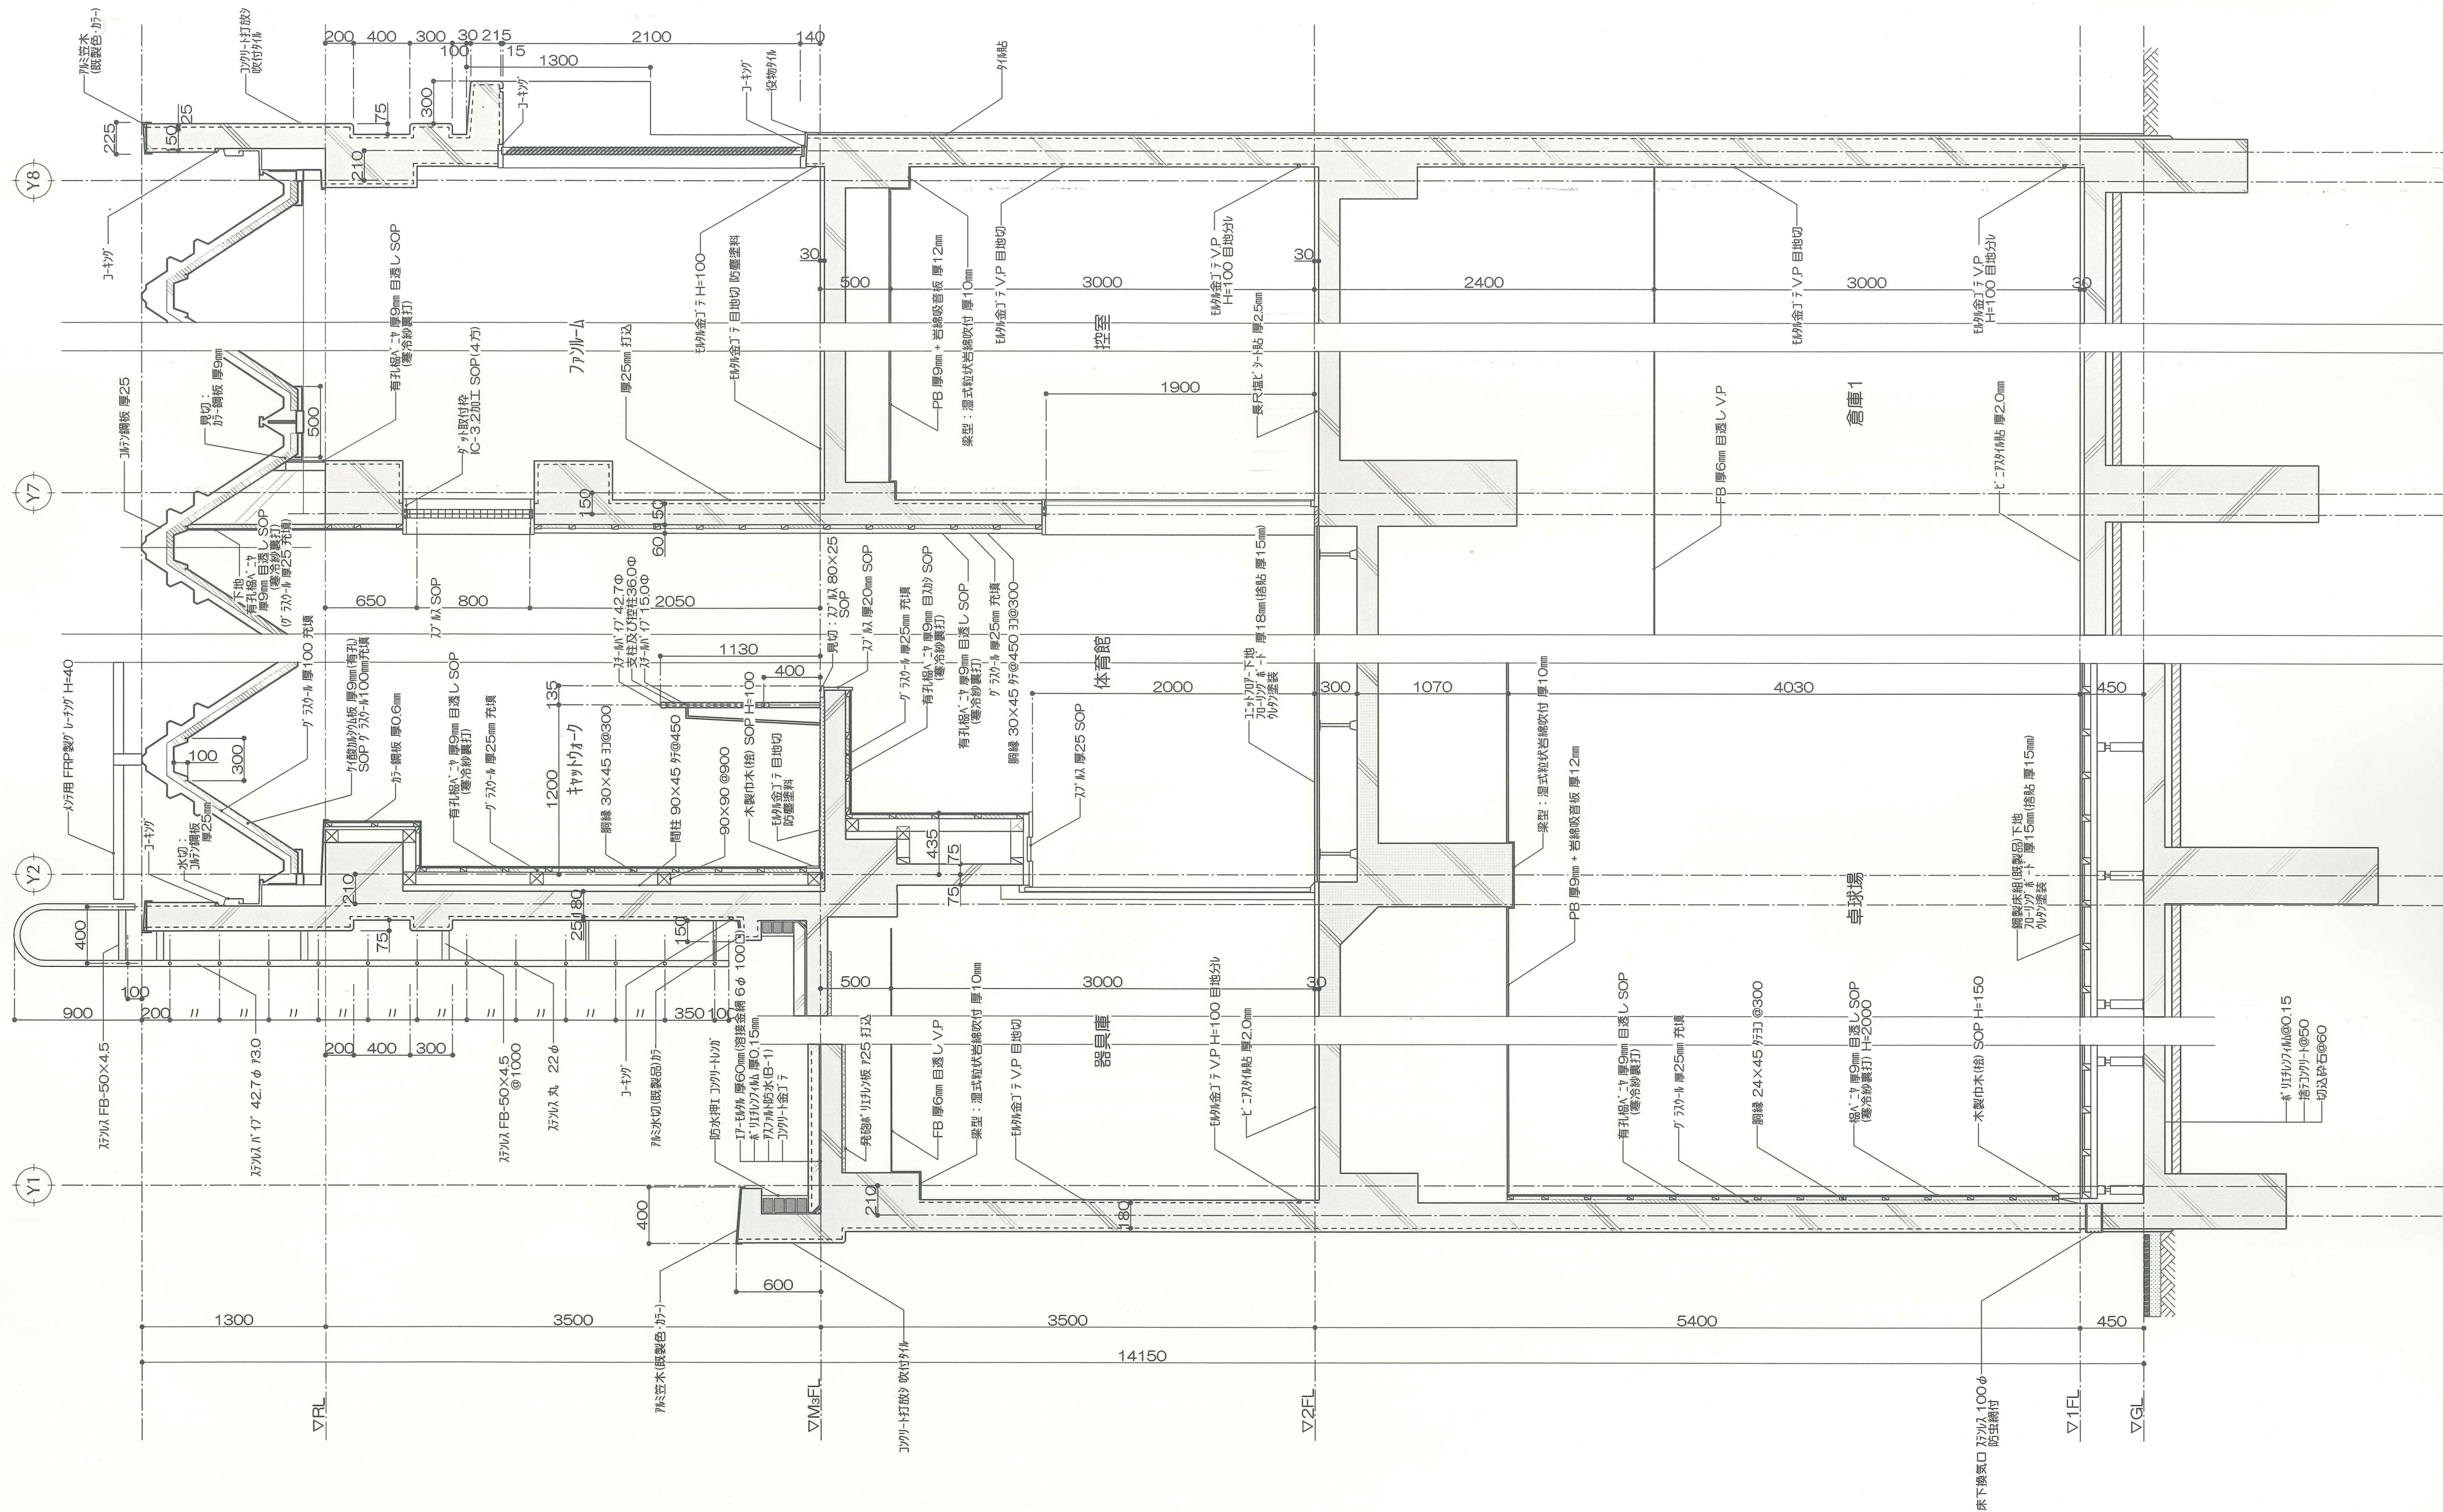

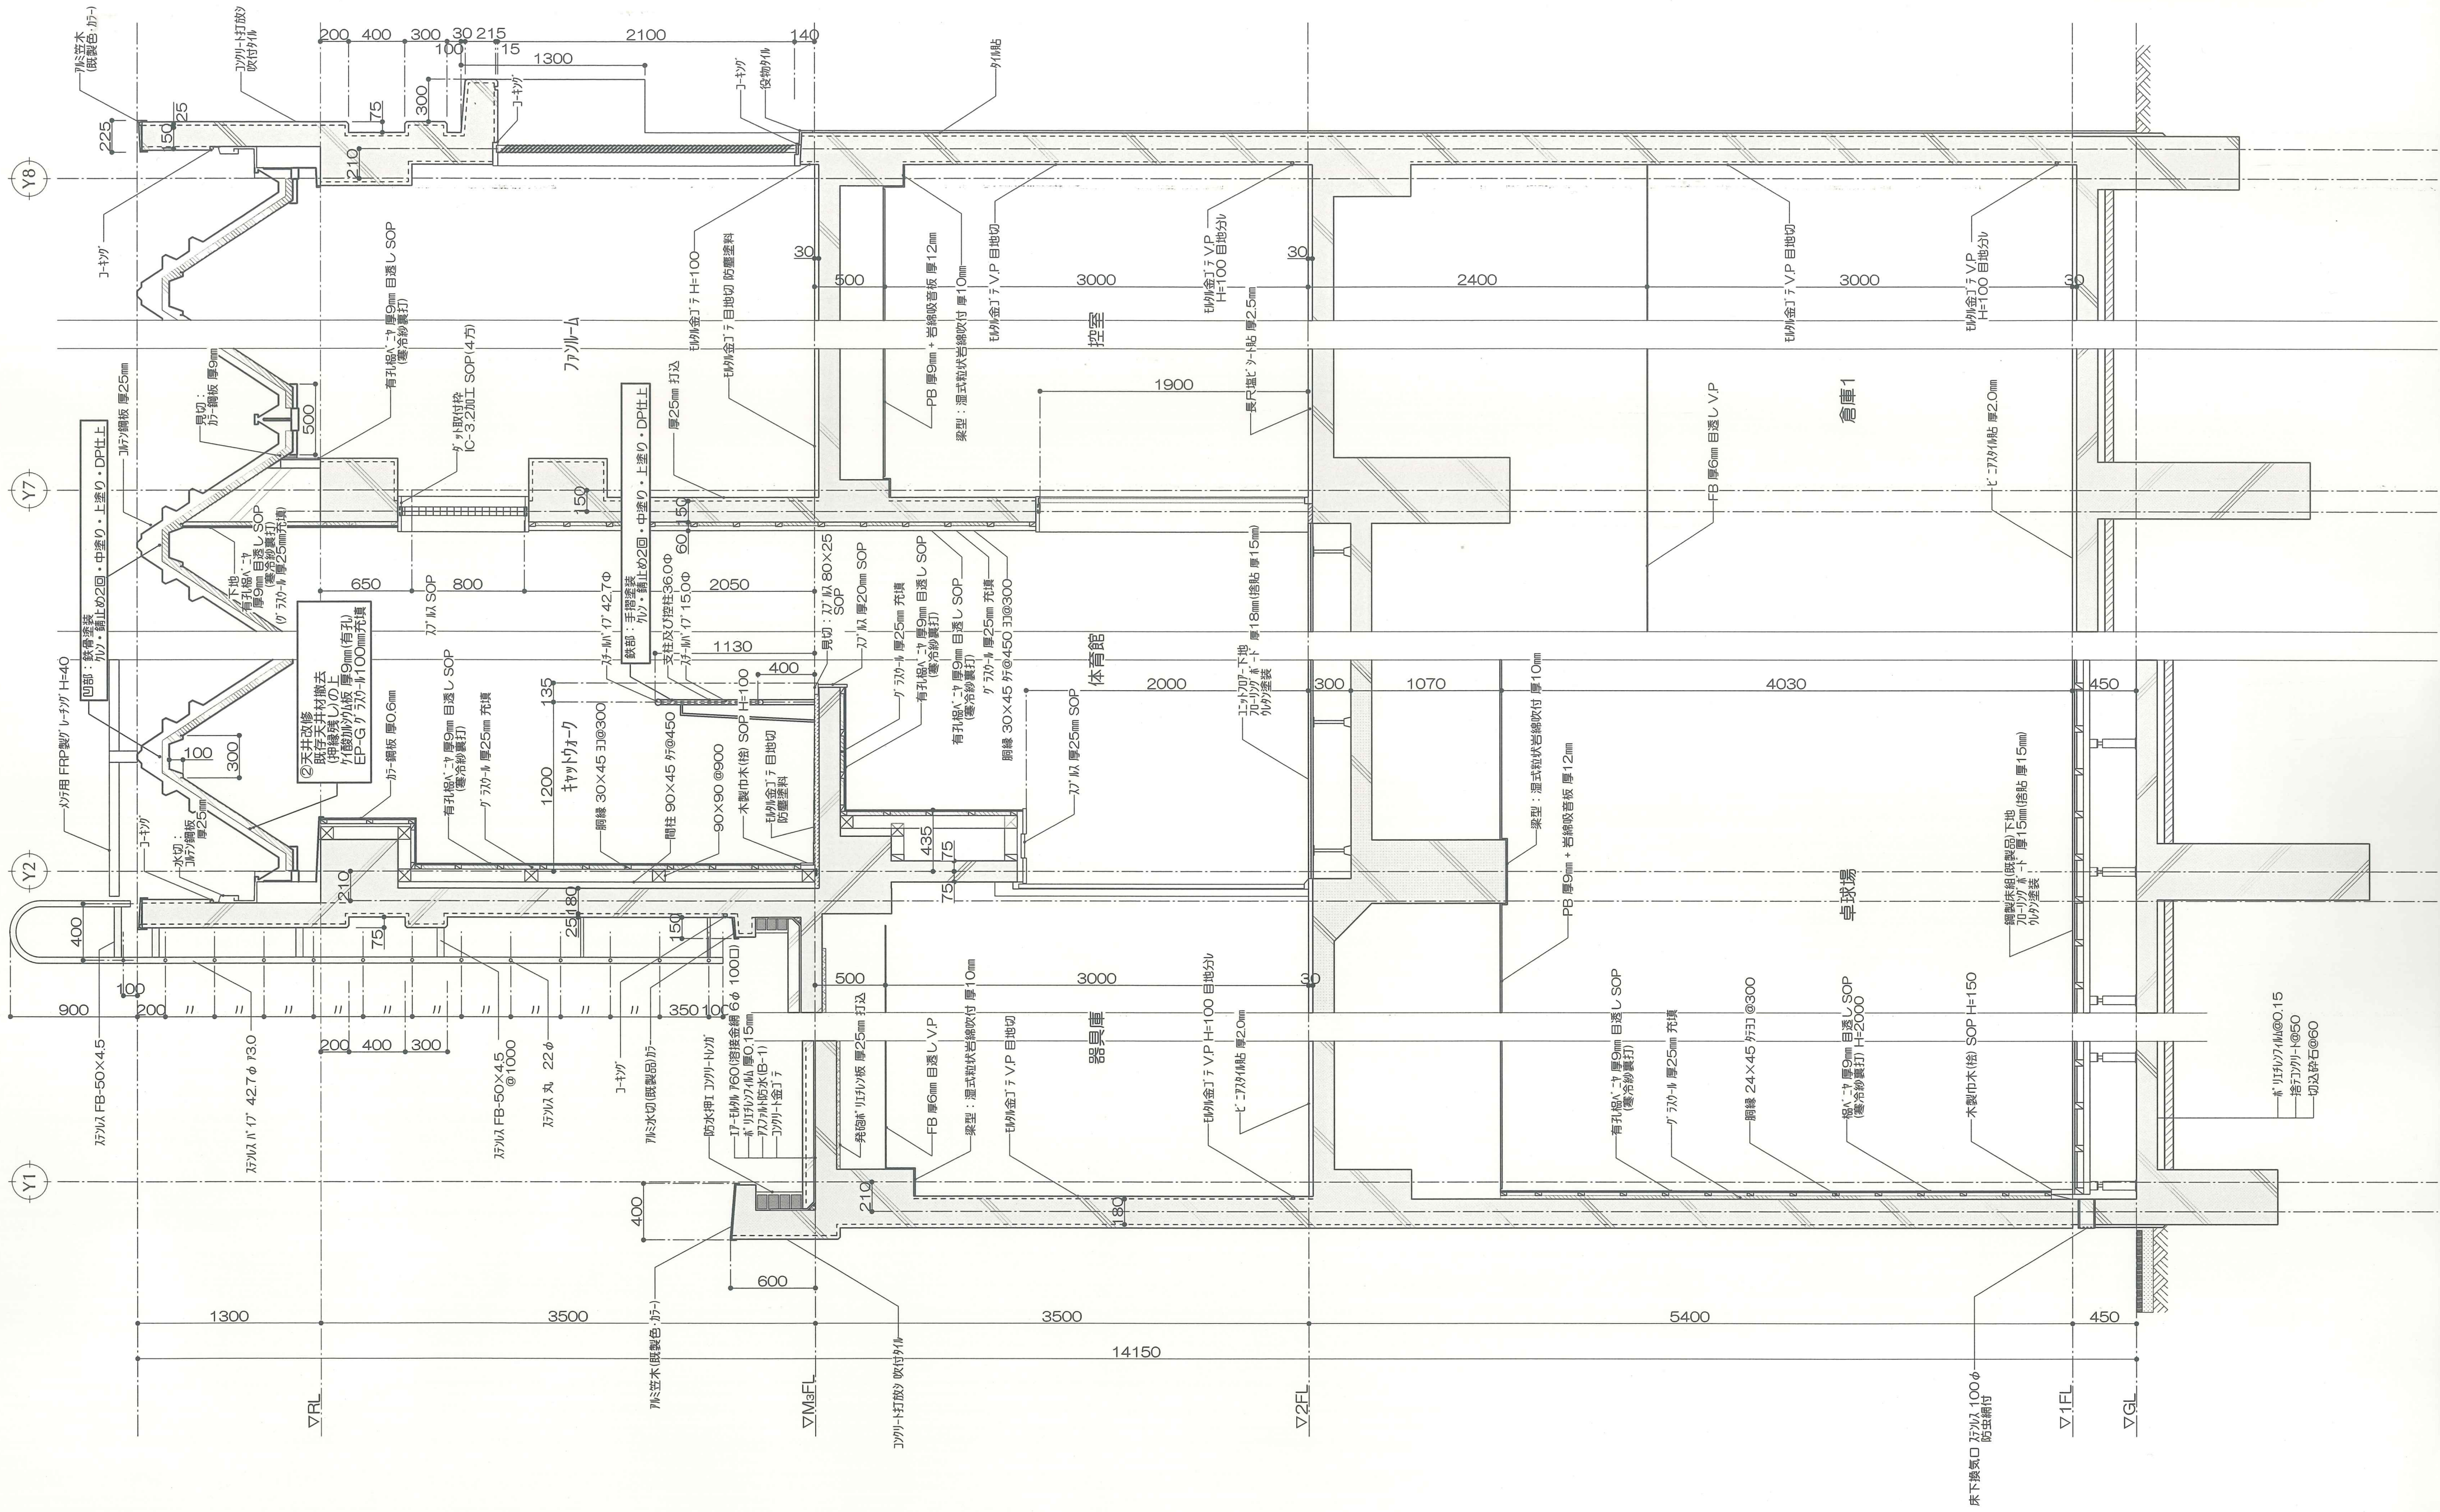


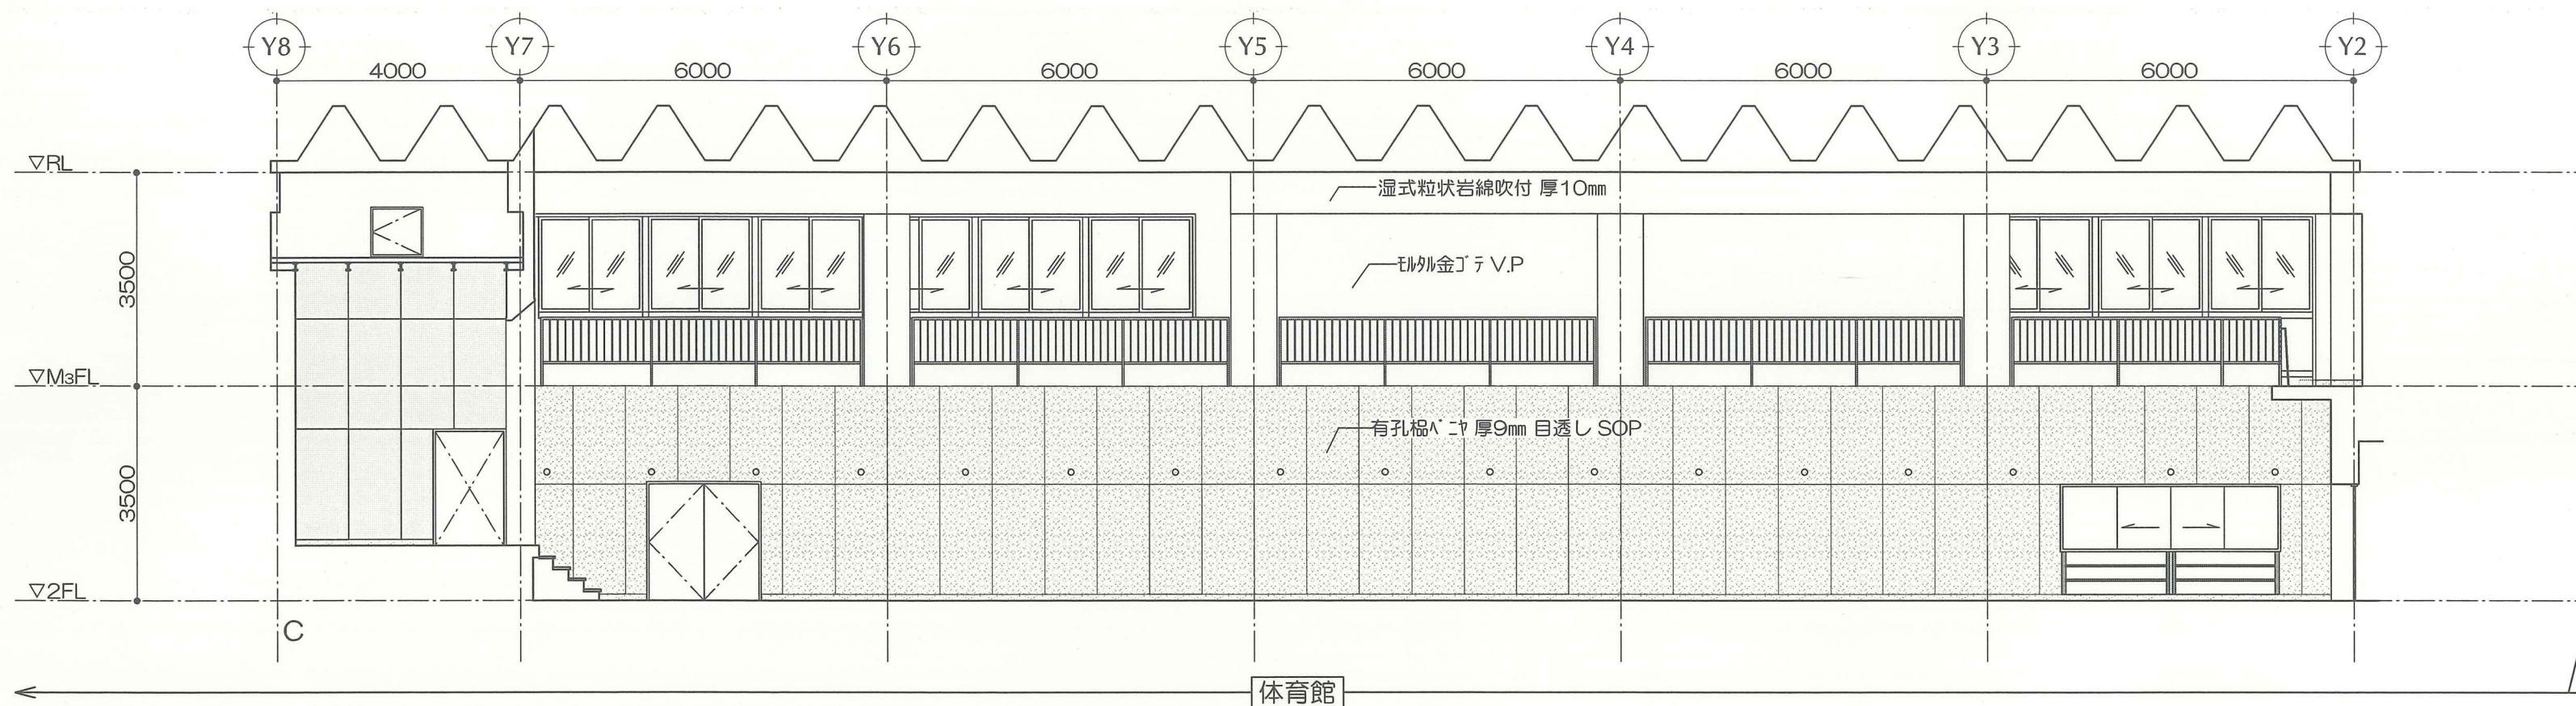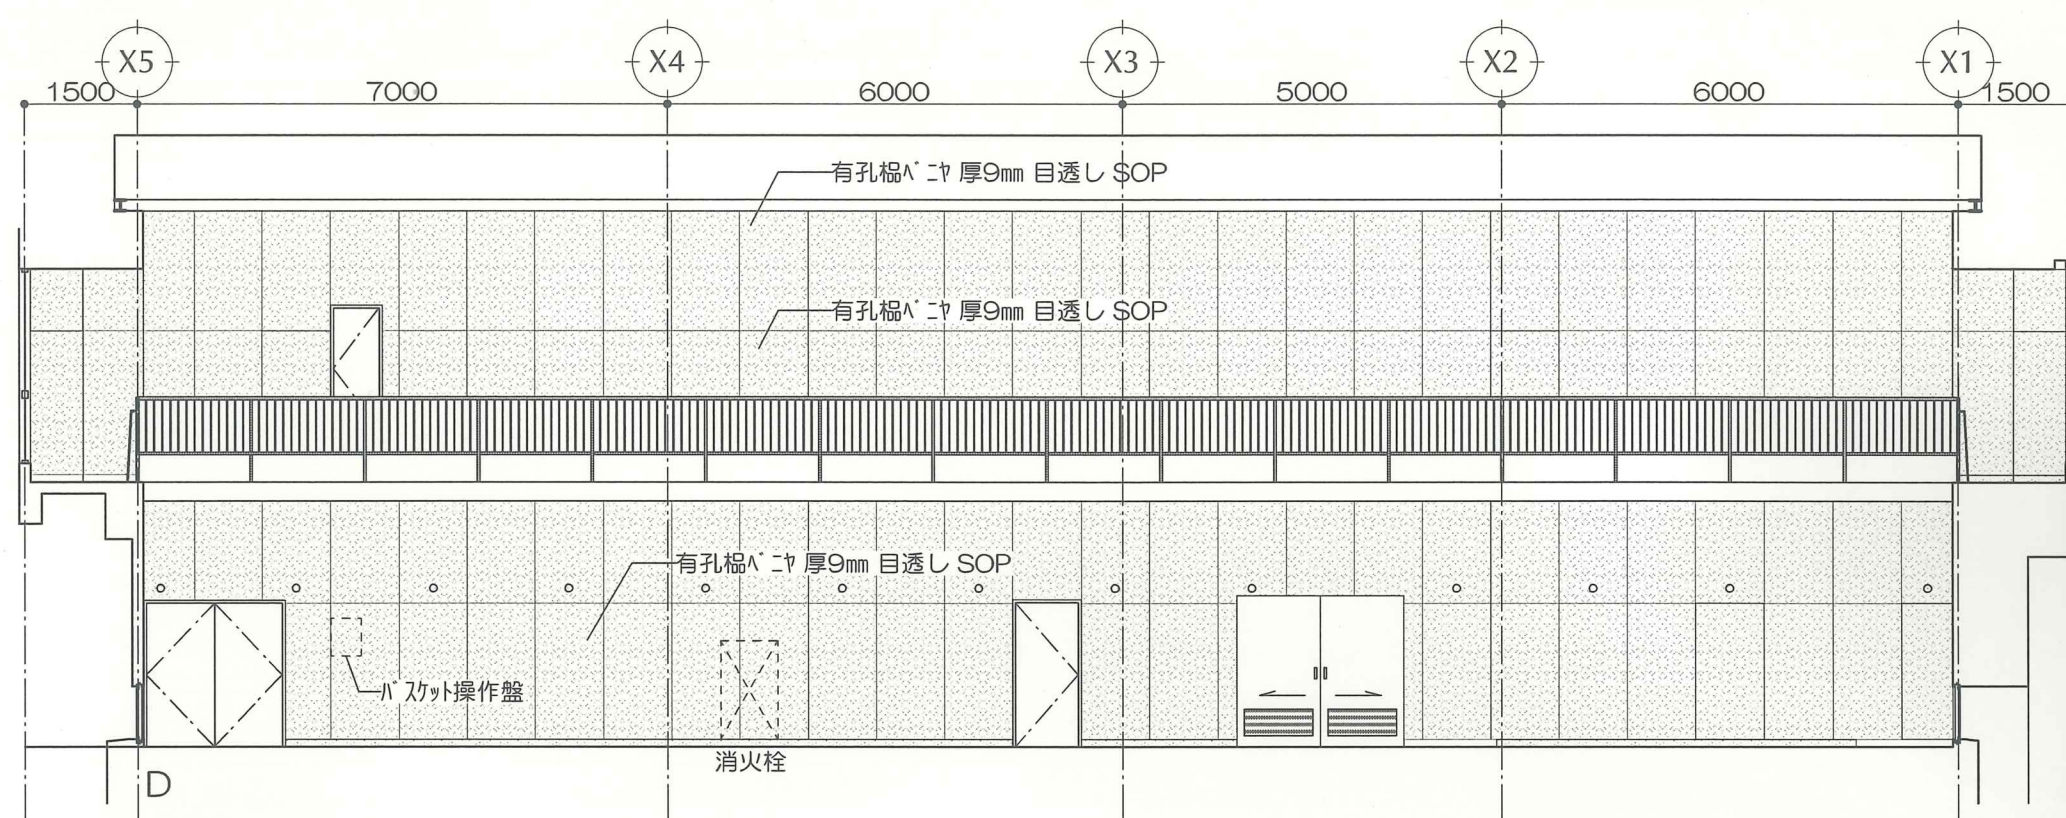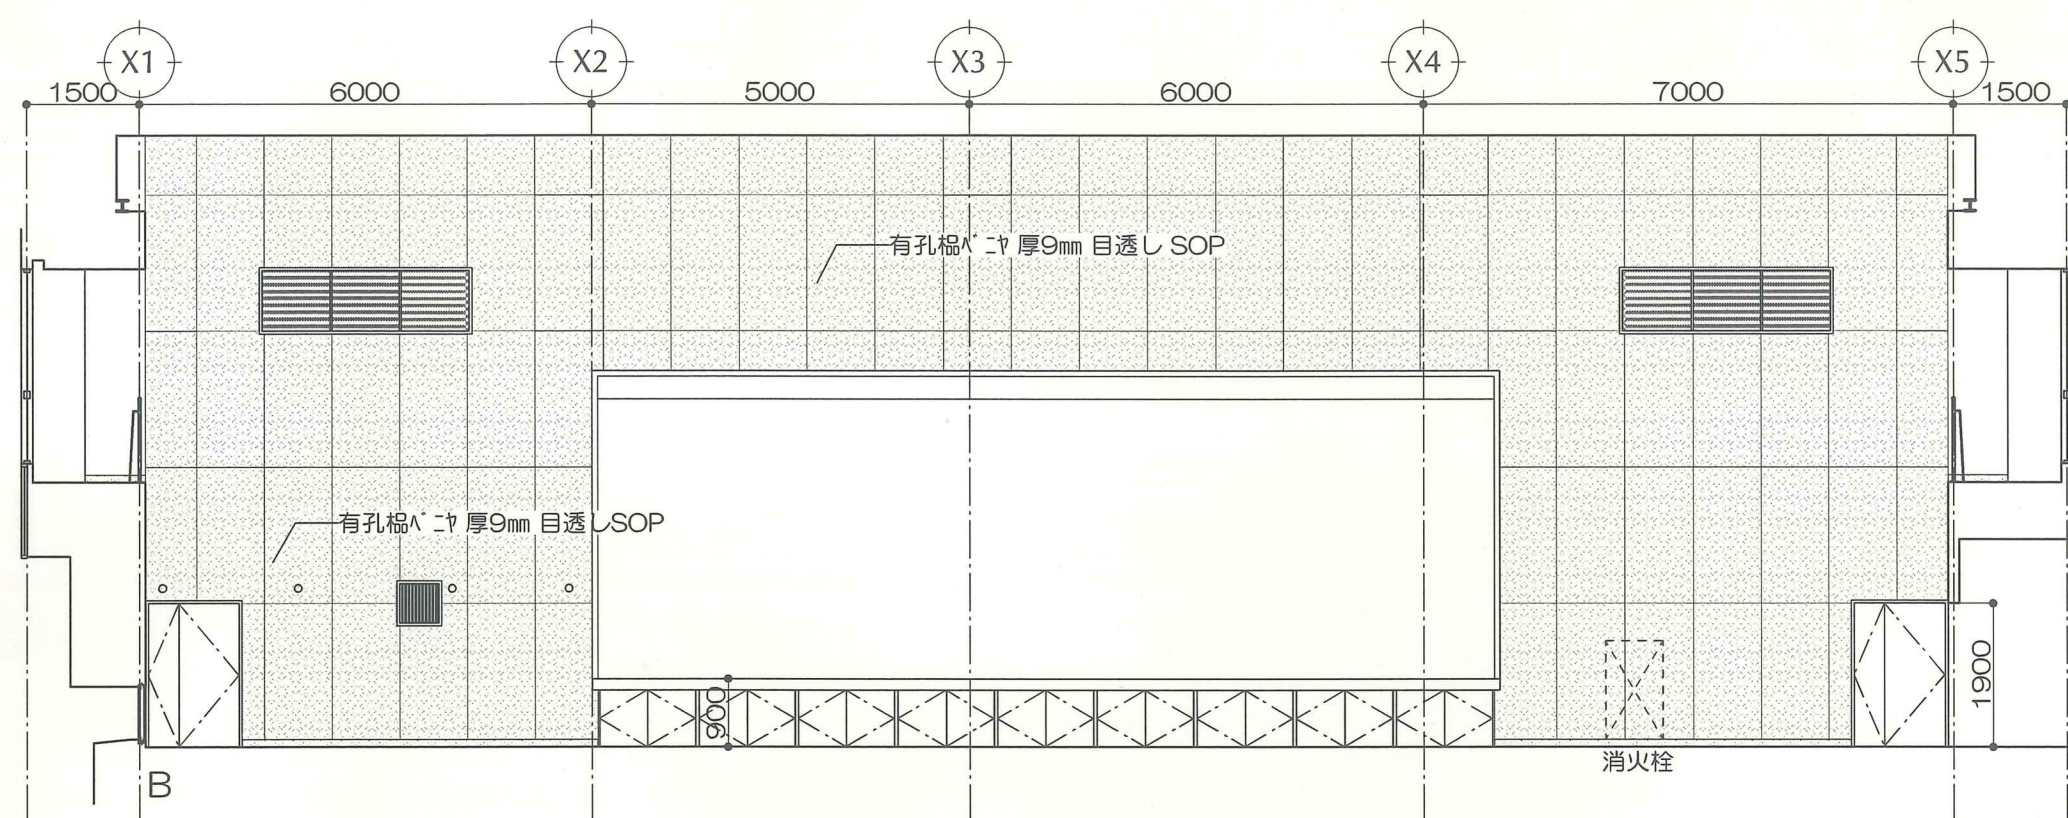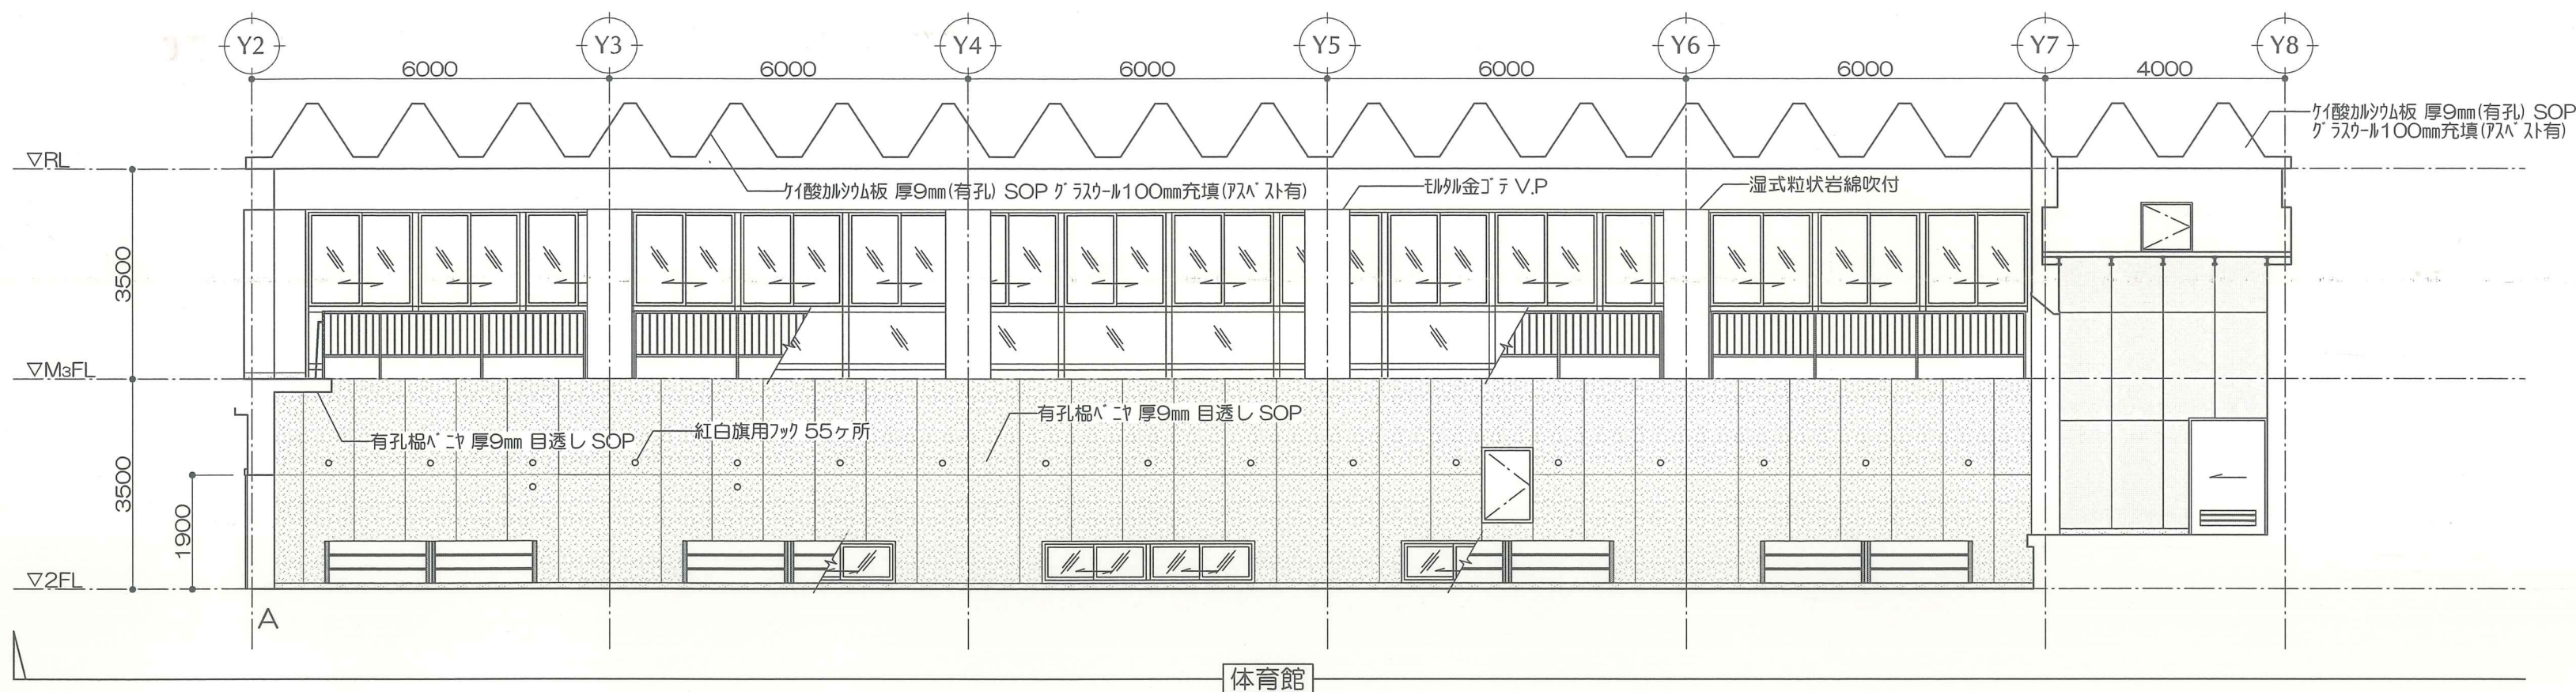

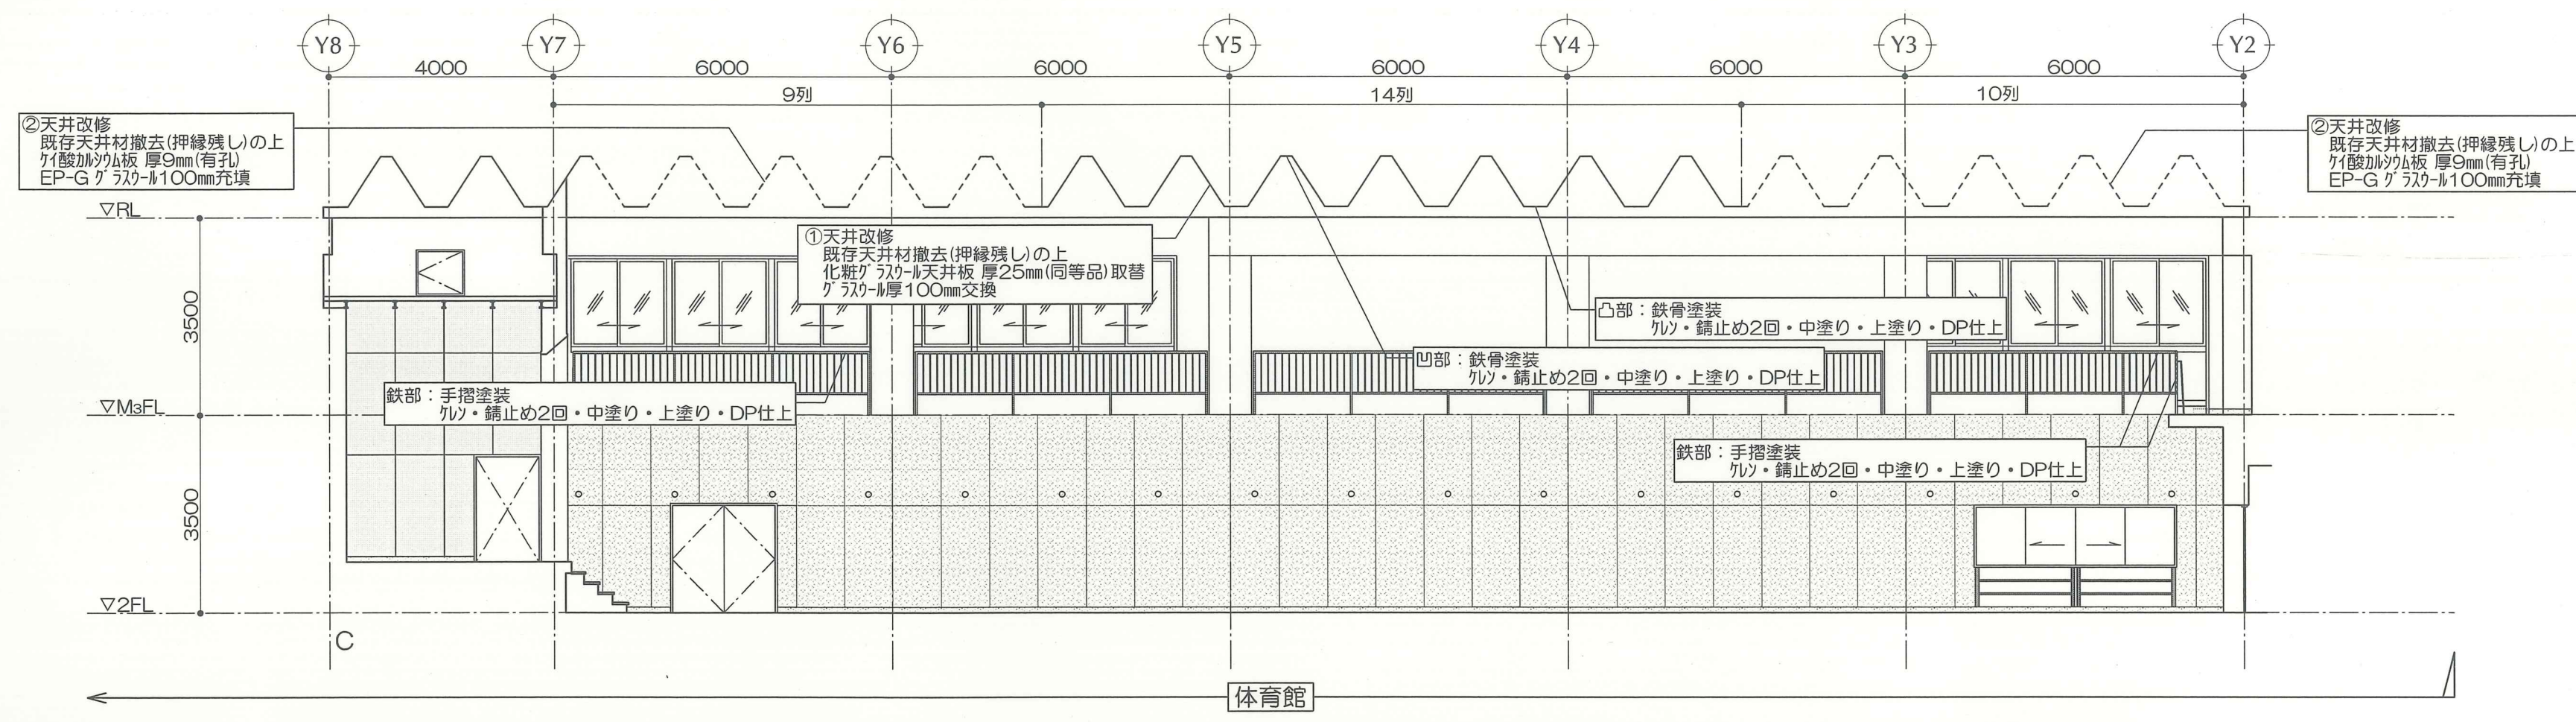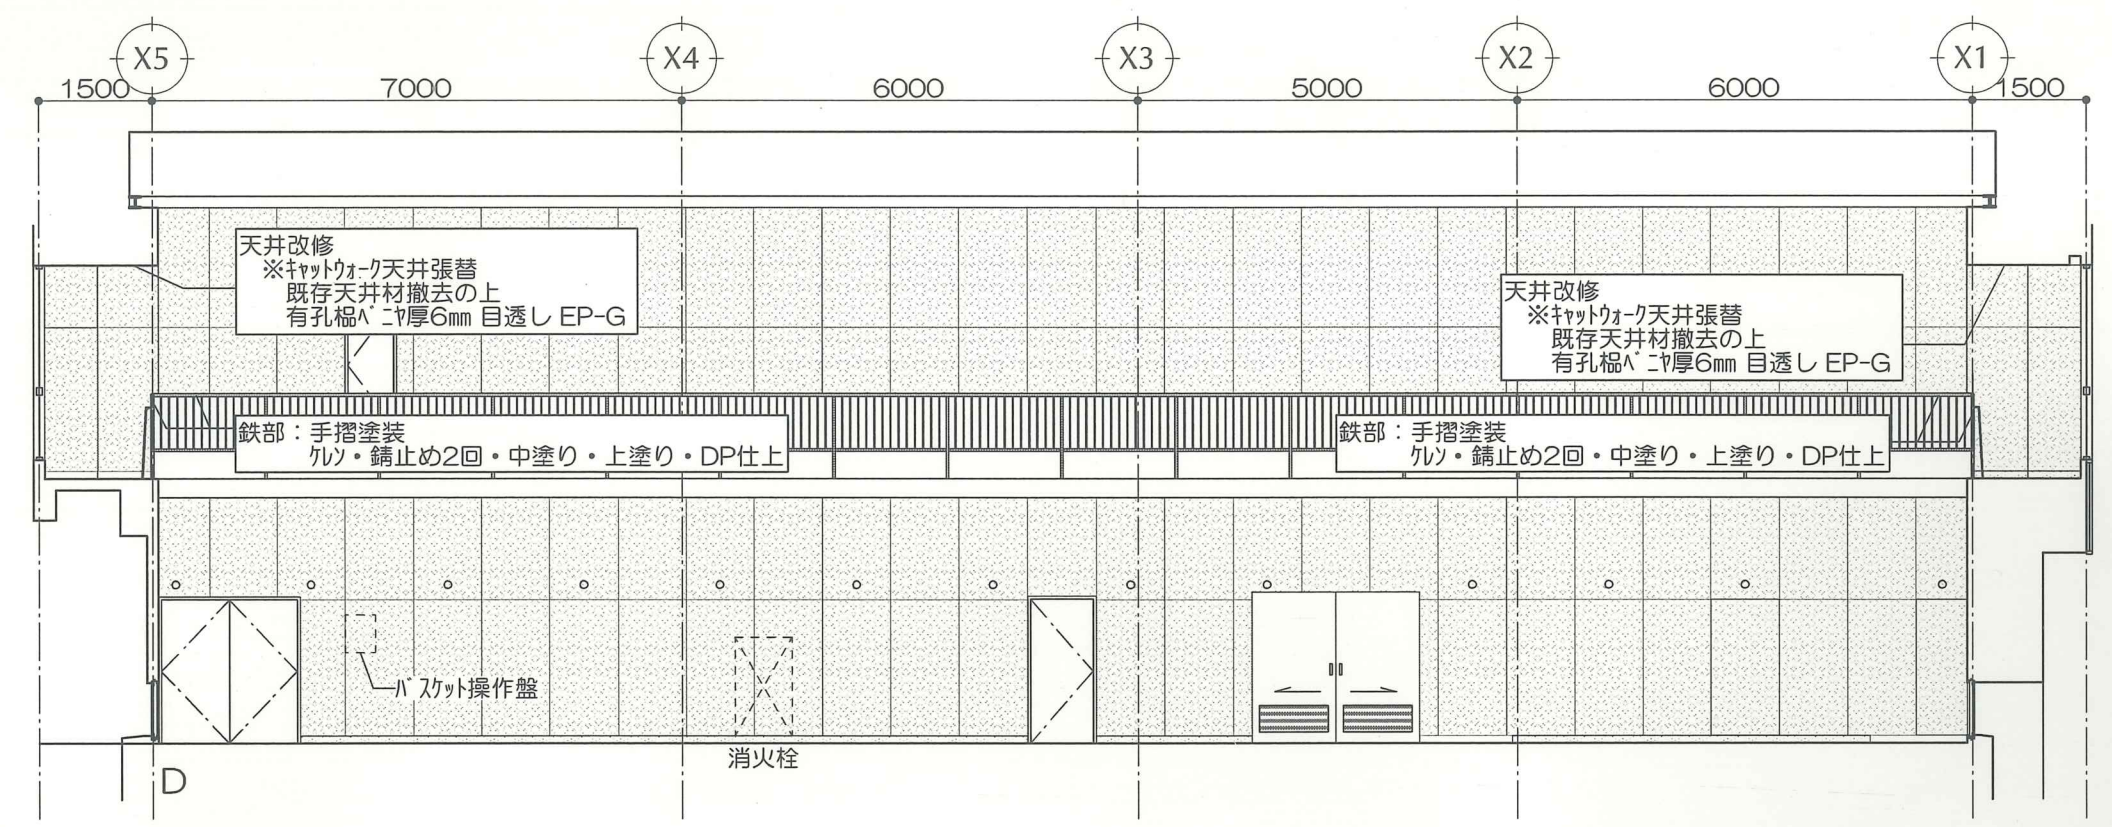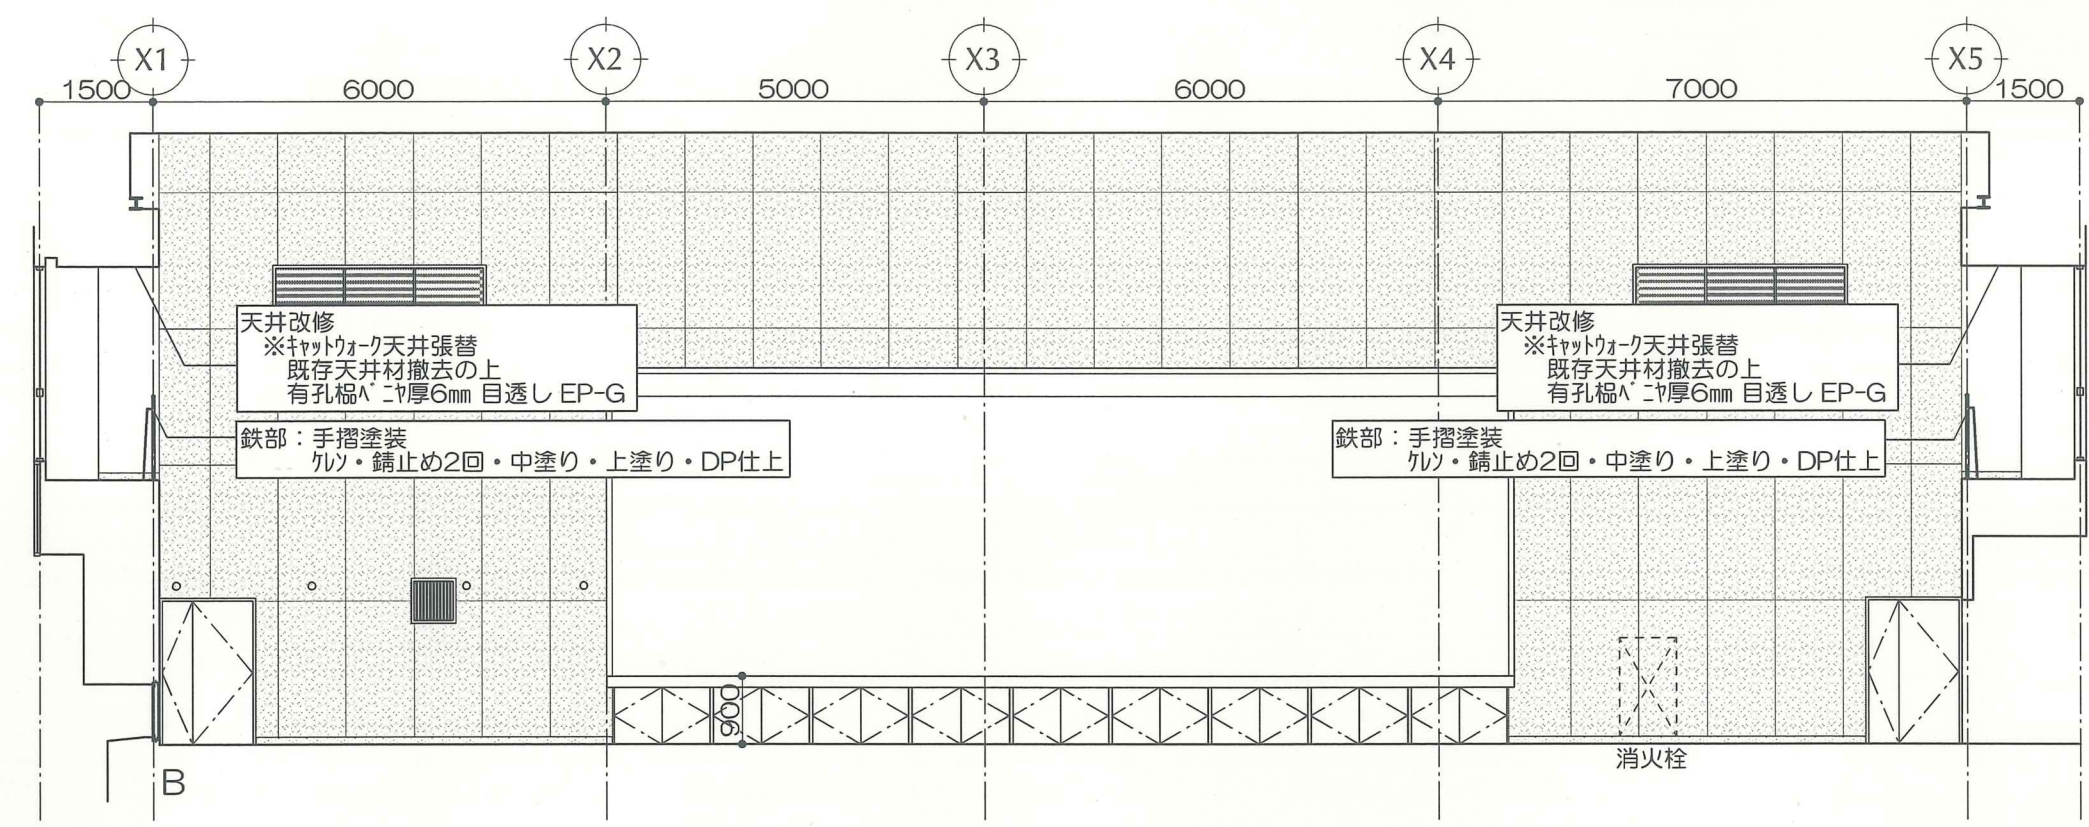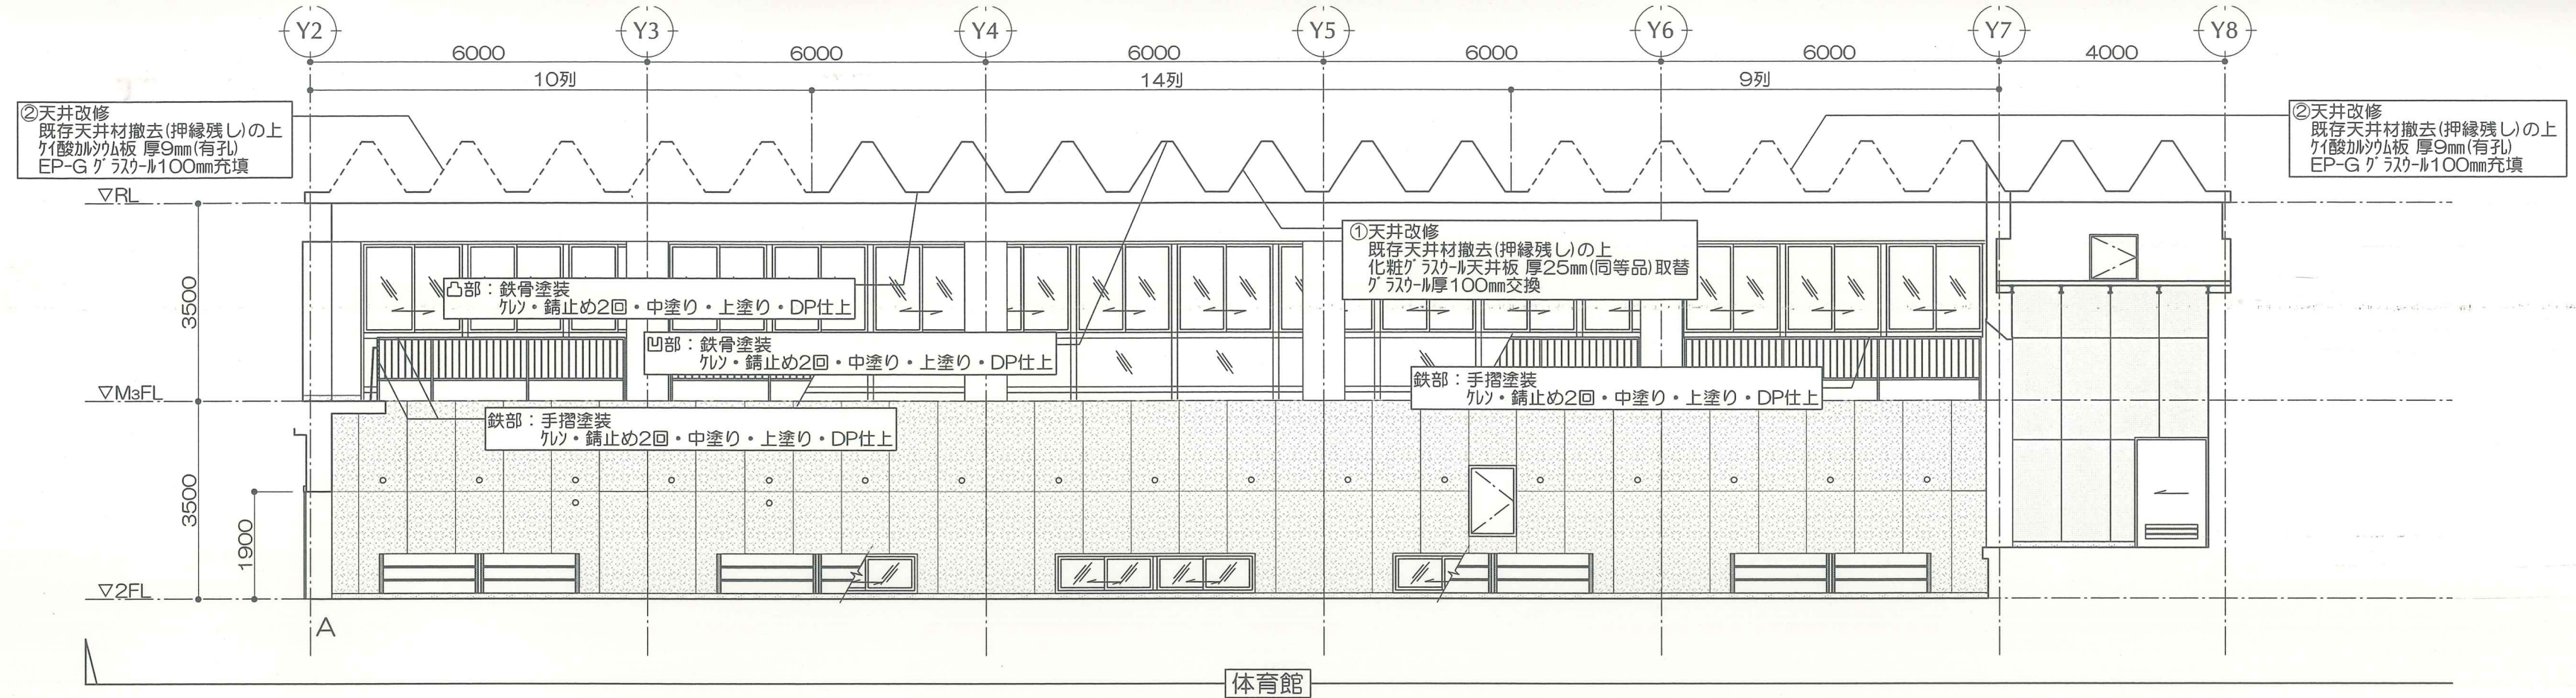

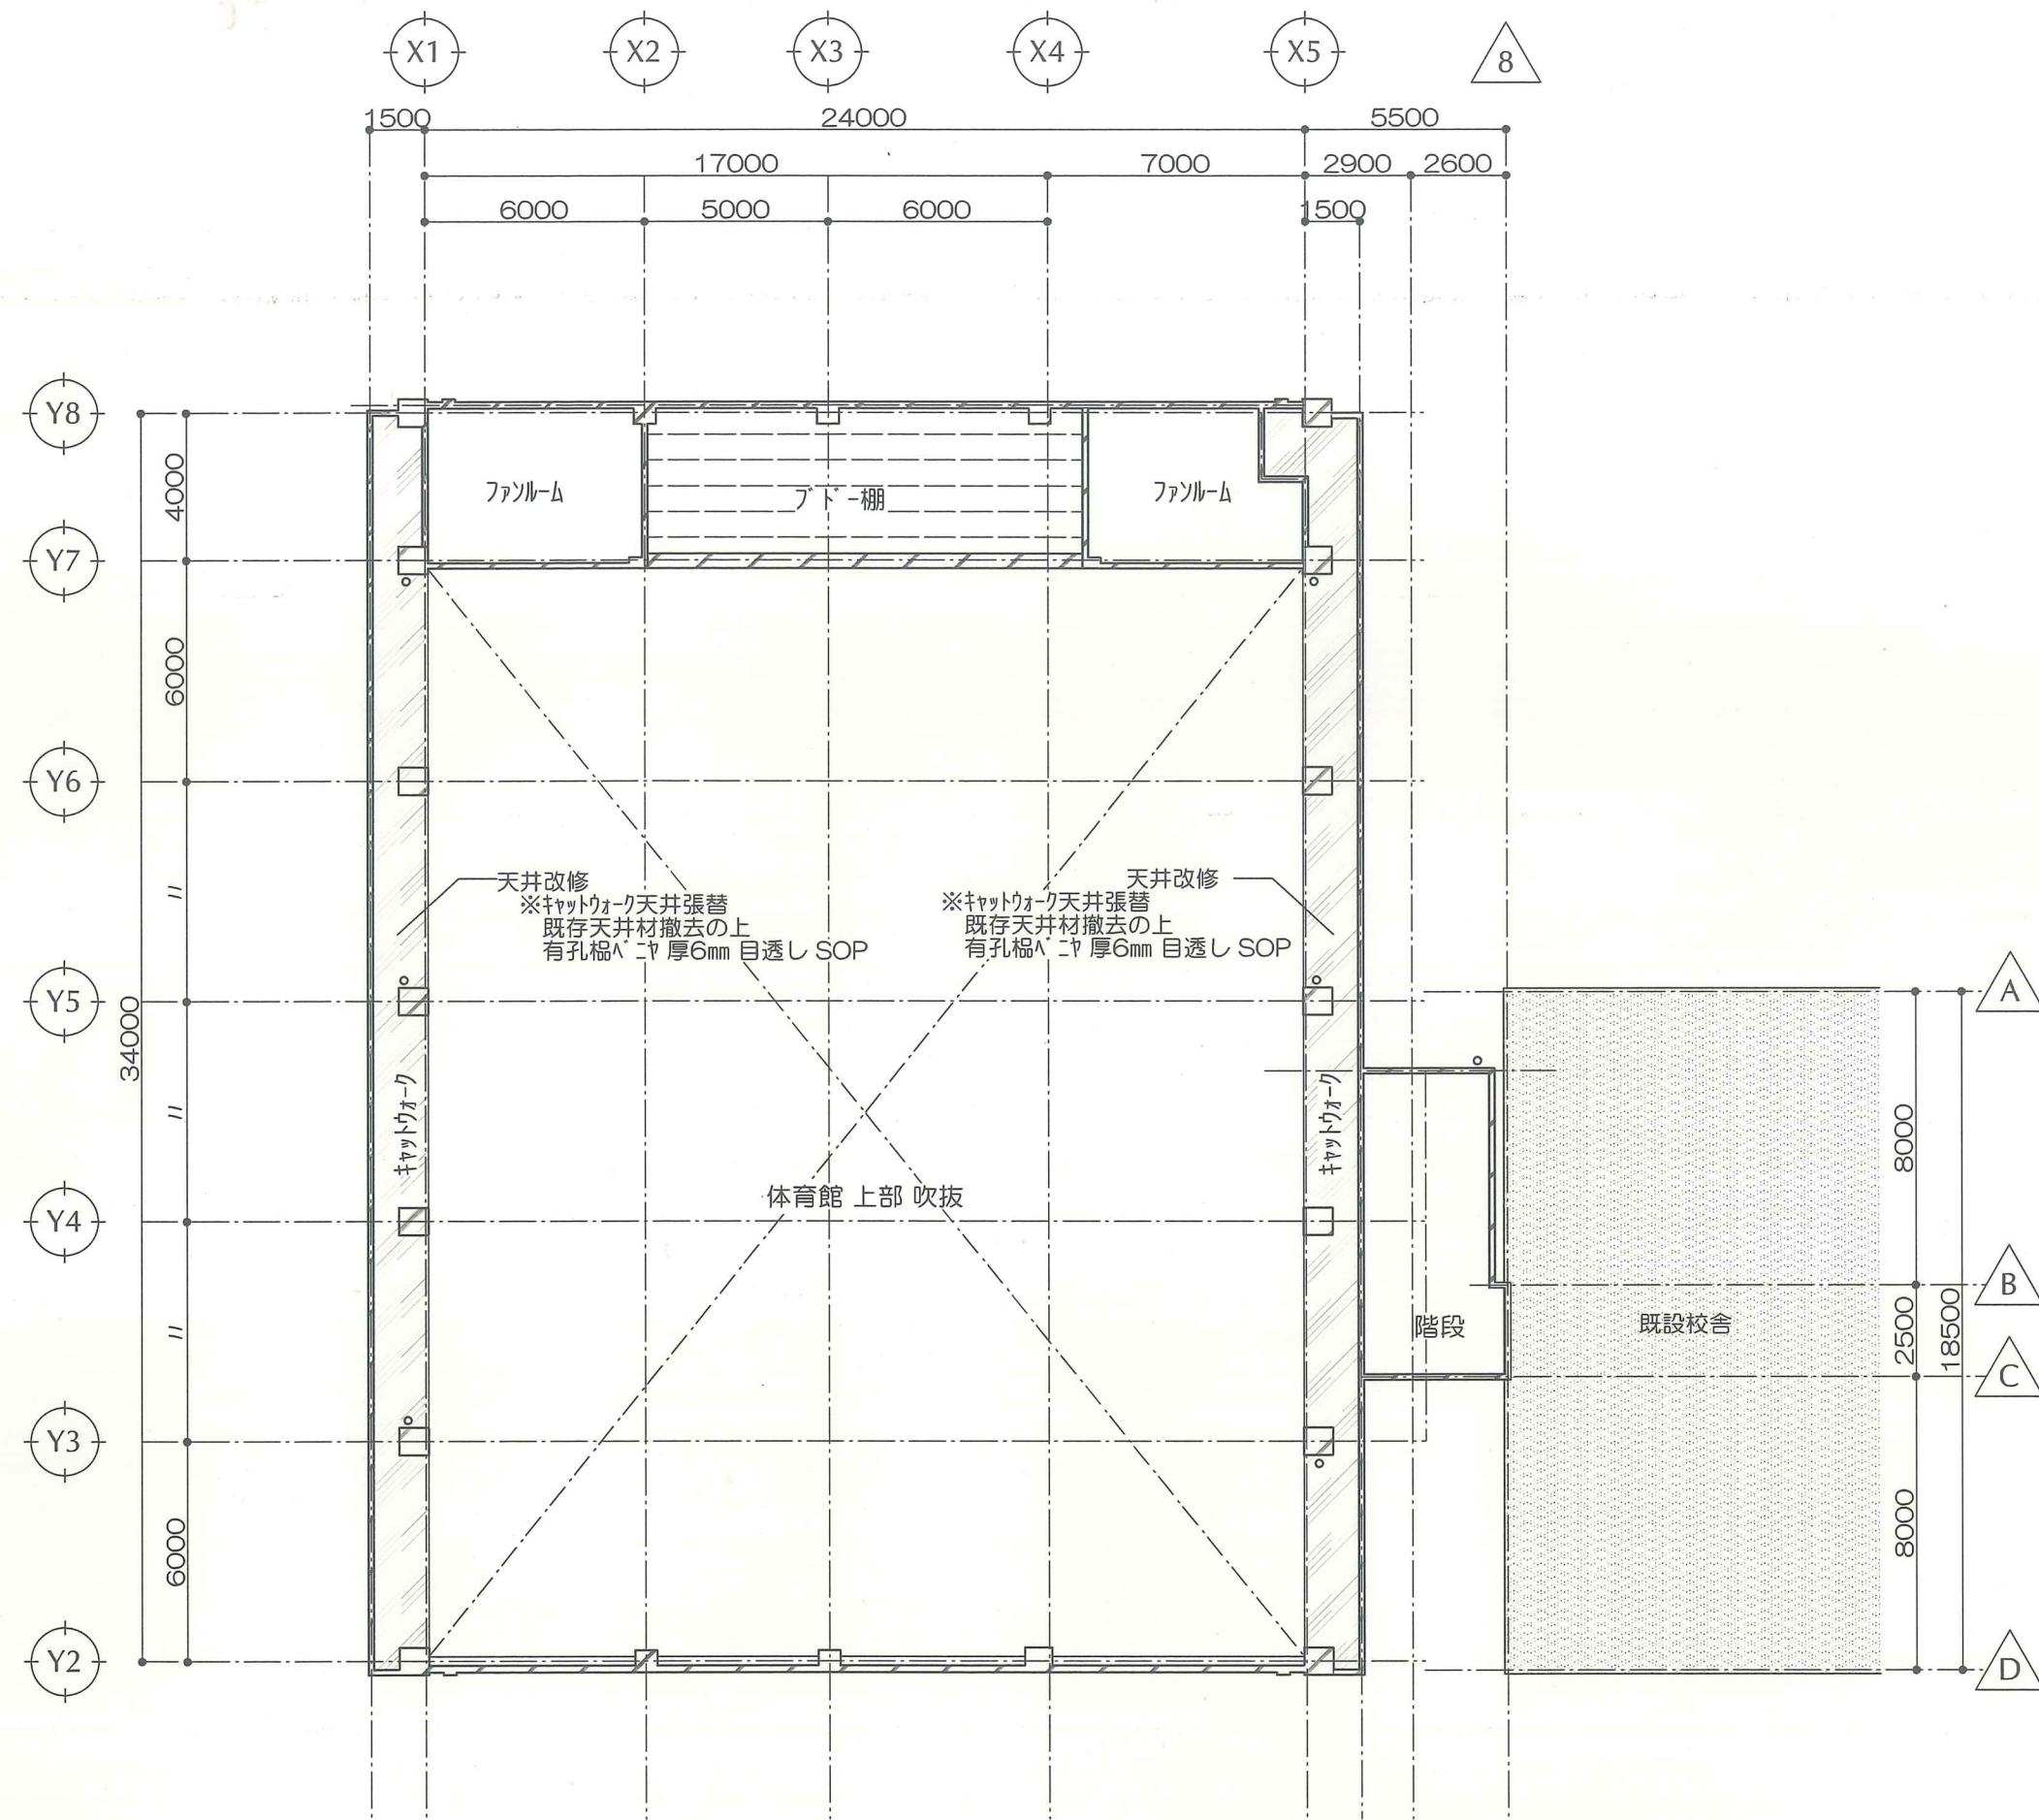

天井伏図(キャットウォーク部)

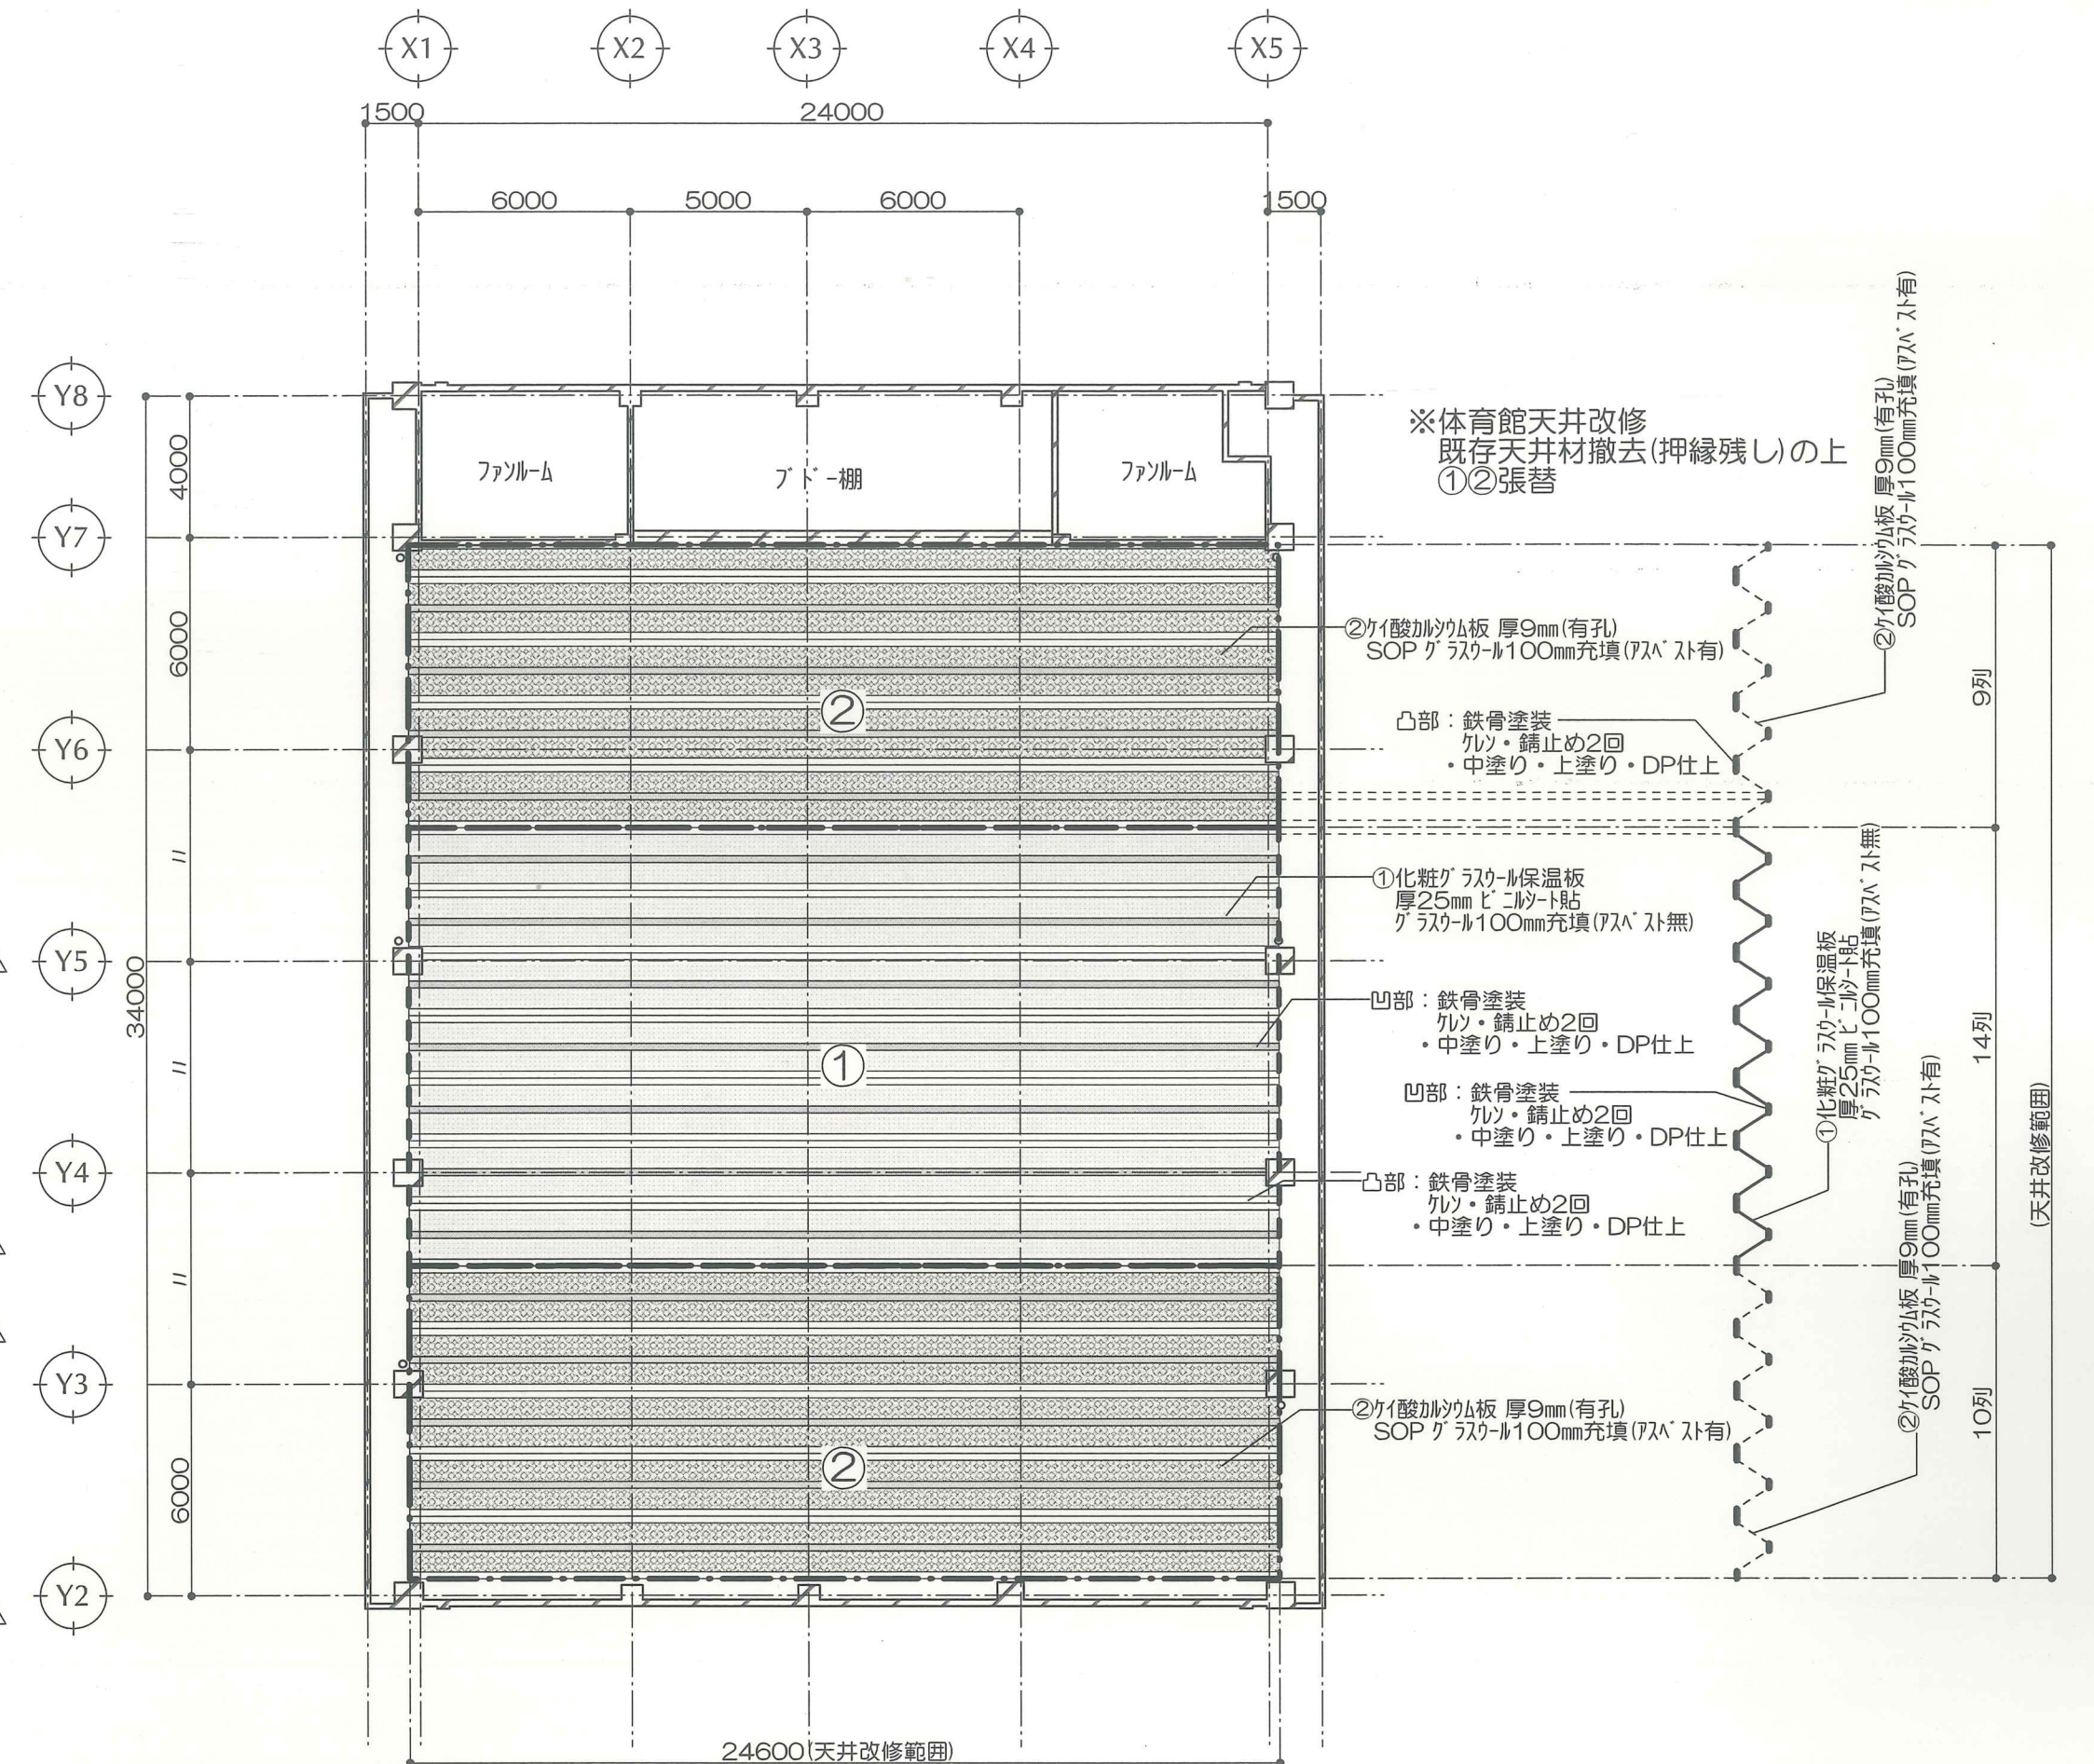


天井伏図


改修前内部仕上表

階	室名	床	巾木	H	壁	天井	天井高	備考
2階	体育館	エポキシ下地 フローリング 厚18 (捨板 厚15mm) クレタ塗装	木製巾木(桧)SOP	150	有孔板 厚9mm 目透し SOP 寒冷紗裏打ち(グラスカル 厚25充填)	①ケイ酸カルシウム板 厚9mm(有孔) SOP グラスカル100mm充填 (7スレスト有) ②化粧グラスカル保温板 厚25mm ビニール貼 グラスカル100mm充填 (7スレスト無)		別図参照、室名札(持出)
M3階	キャットウォーク	珪藻土下地 防汚塗装	珪藻土金釘 木製巾木(桧)SOP	100	珪藻土金釘 VP 背面: 有孔板 厚9mm 目透し SOP 寒冷紗裏打ち(グラスカル 厚25充填)	有孔板 厚6mm 目透し SOP	2700	カーテンBOX、暗幕レール

仕上表

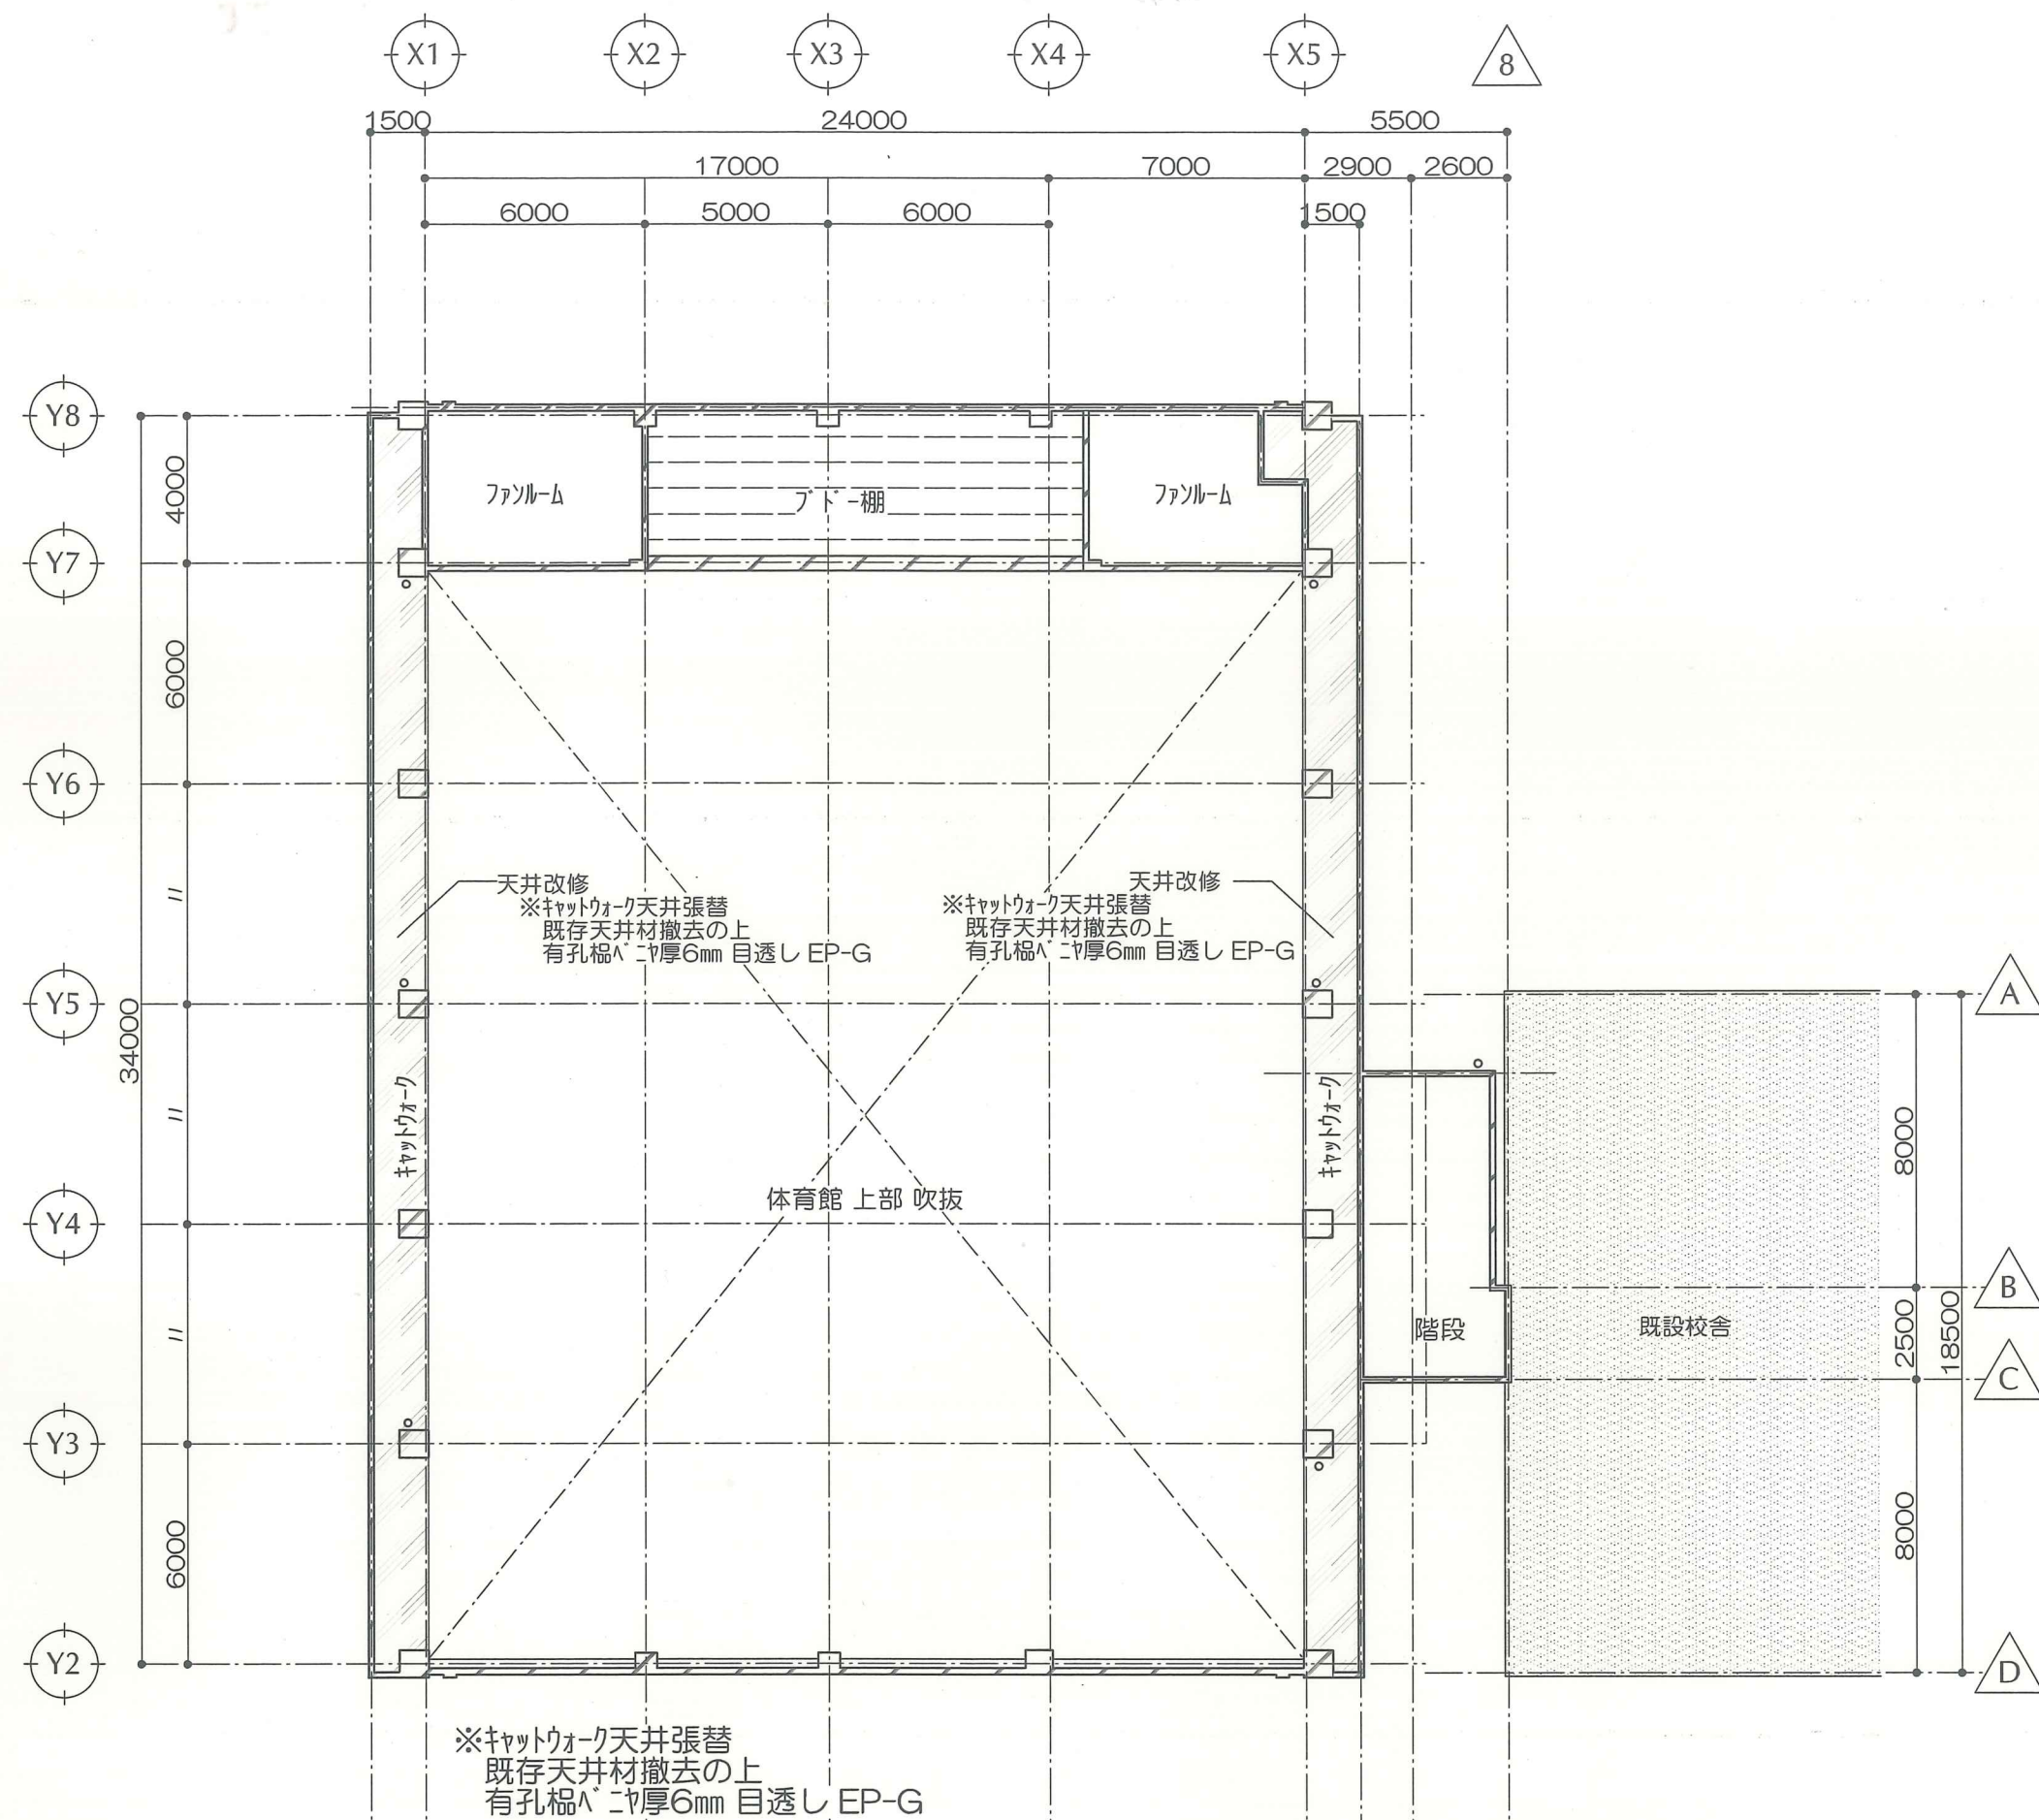

天井伏図(キャットウォーク部)

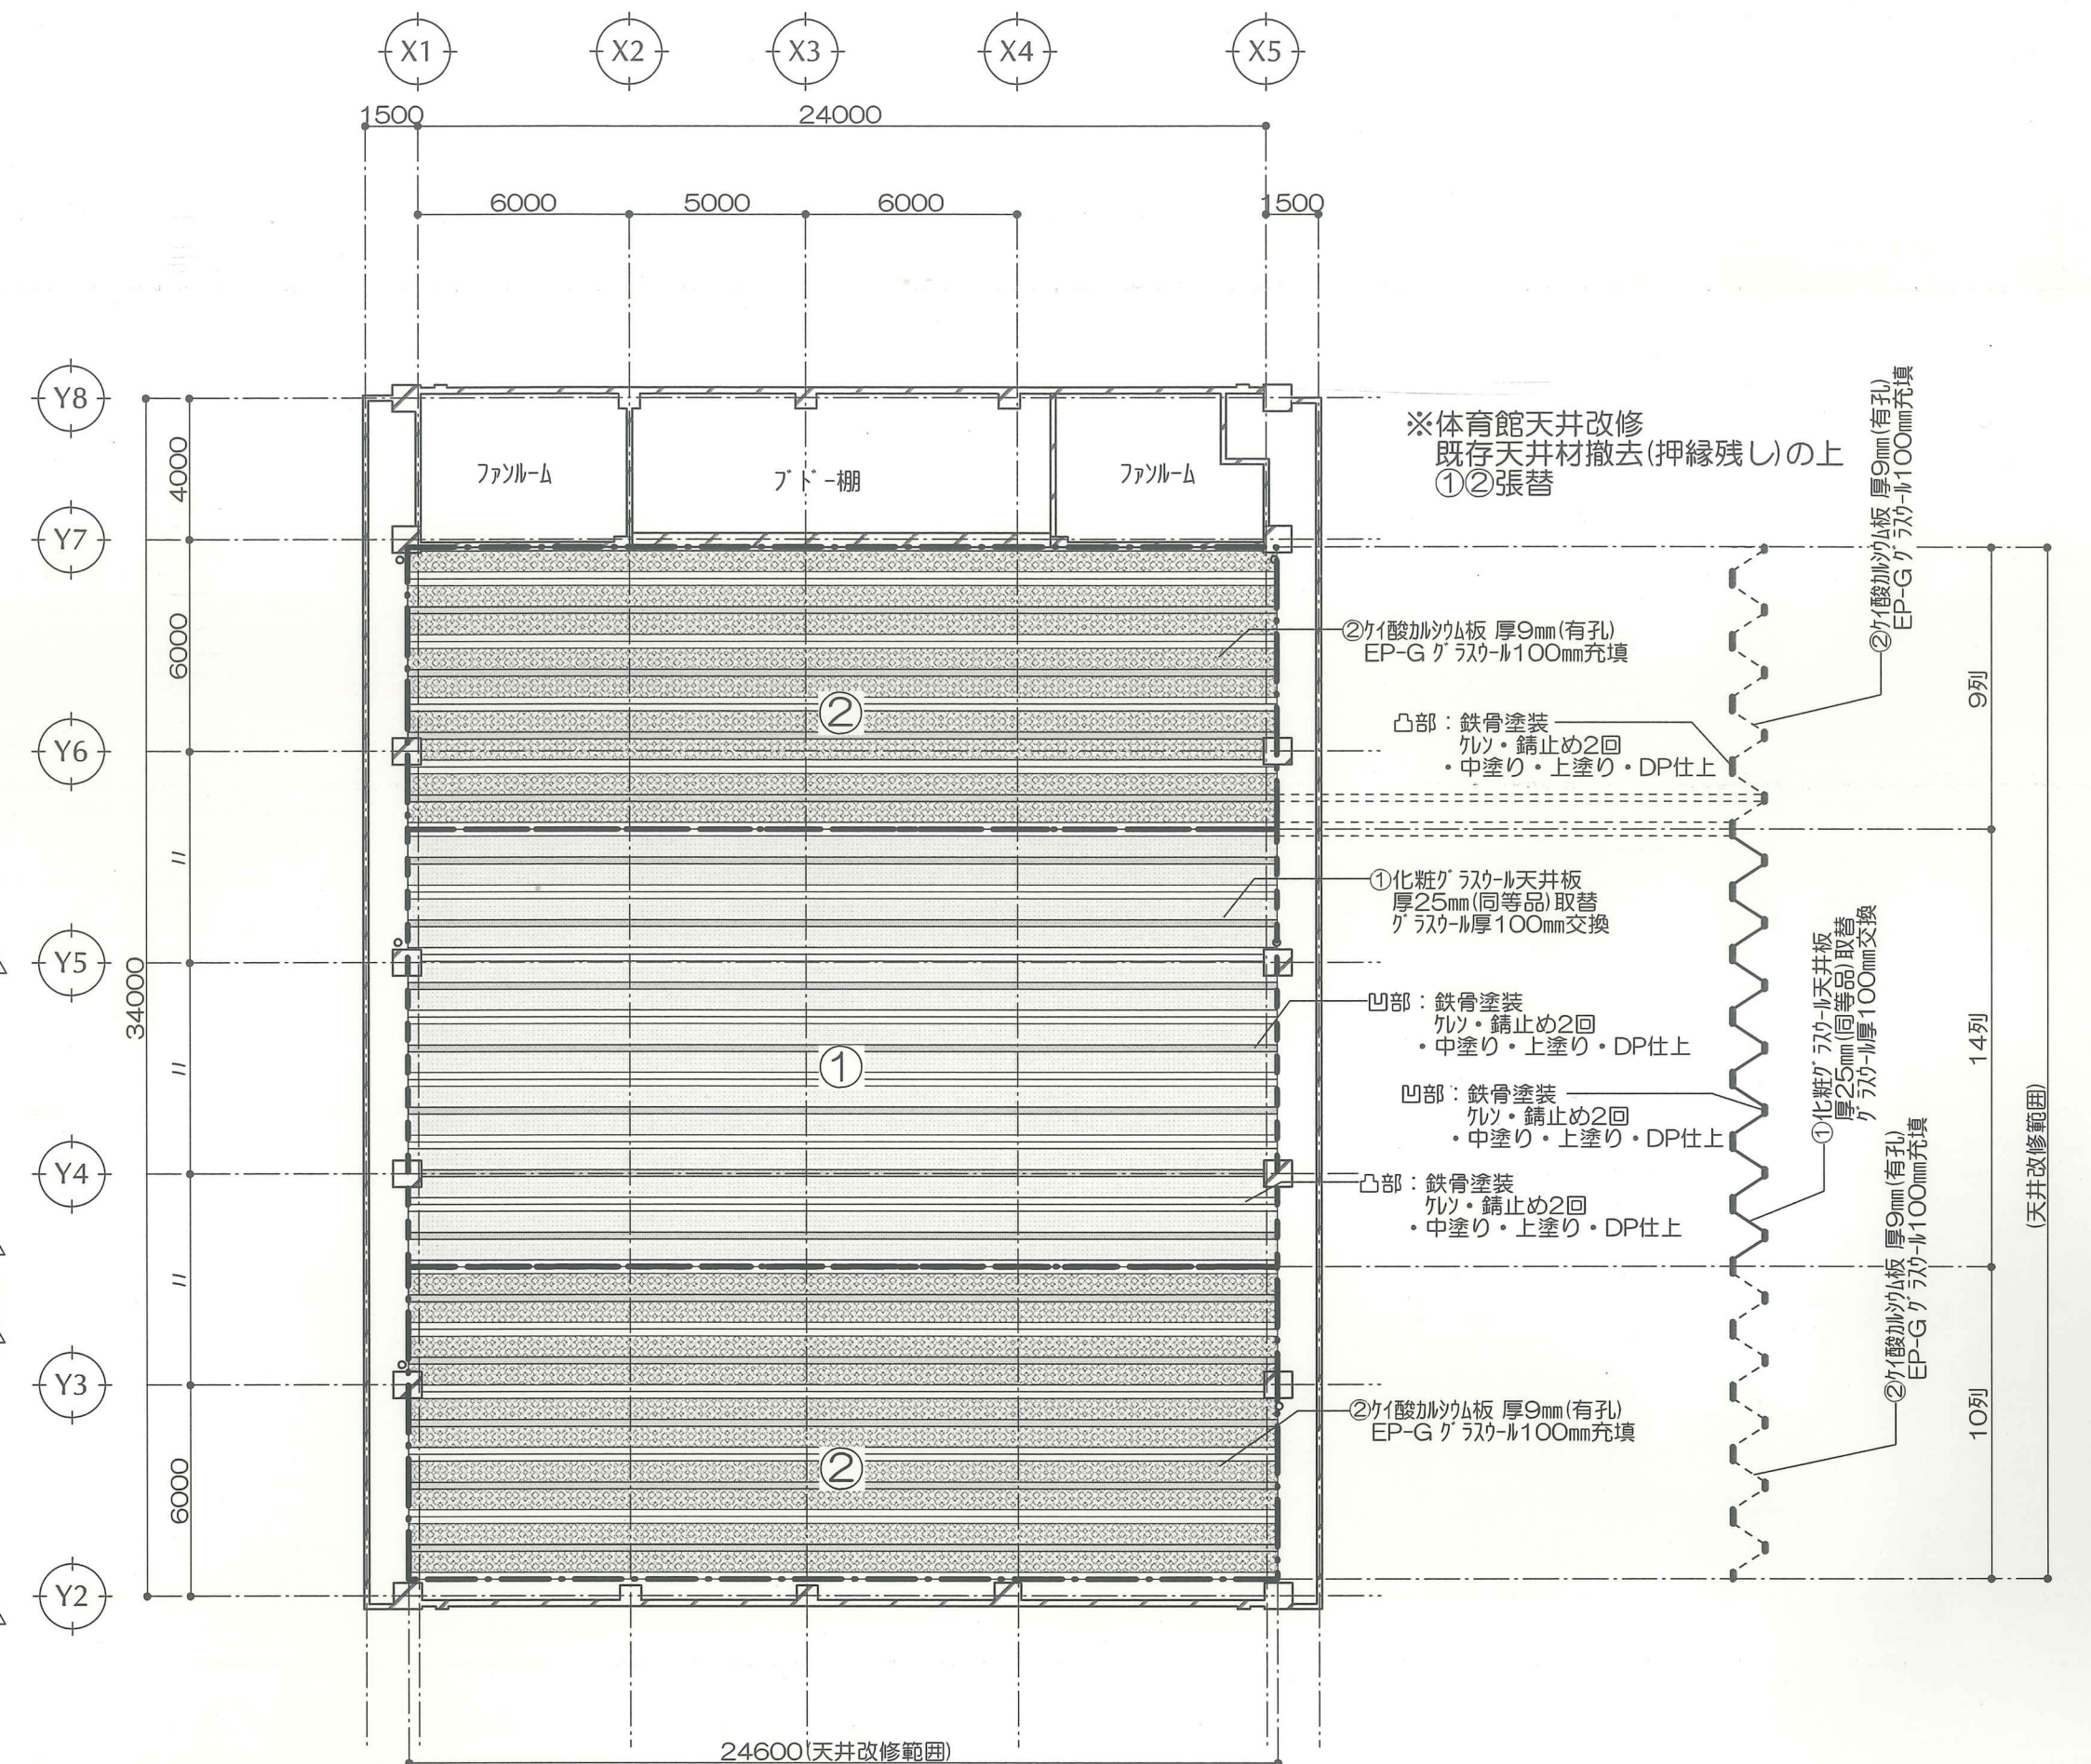


天井伏図

改修後内部仕上表




階	室名	床	巾木	H	壁	天井	天井高	備考
						①化粧 グラスール天井板 厚25mm(同等品)取替 グラスール厚100mm交換 ②ケイ酸カルシウム板 厚9mm(有孔) EP-G グラスール100mm充填 有孔板ハニヤ厚6mm 目透し EP-G		
2階	体育室	工事対象外	工事対象外	150	工事対象外			工事対象外
M3階	キャットウォーク	工事対象外	工事対象外	100	工事対象外		2700	工事対象外

仕上表

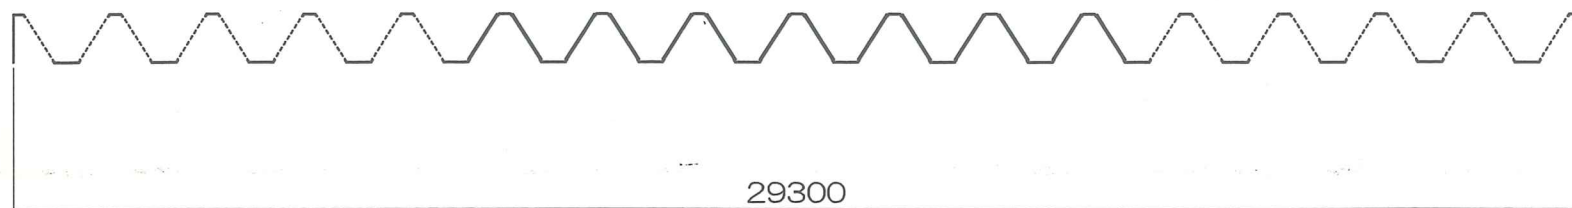

天井有効合板：(600×1000) 41枚 19列 779枚 (参考数量)

天井断熱パネル：(600×1000) 41枚 14列 574枚 (参考数量)

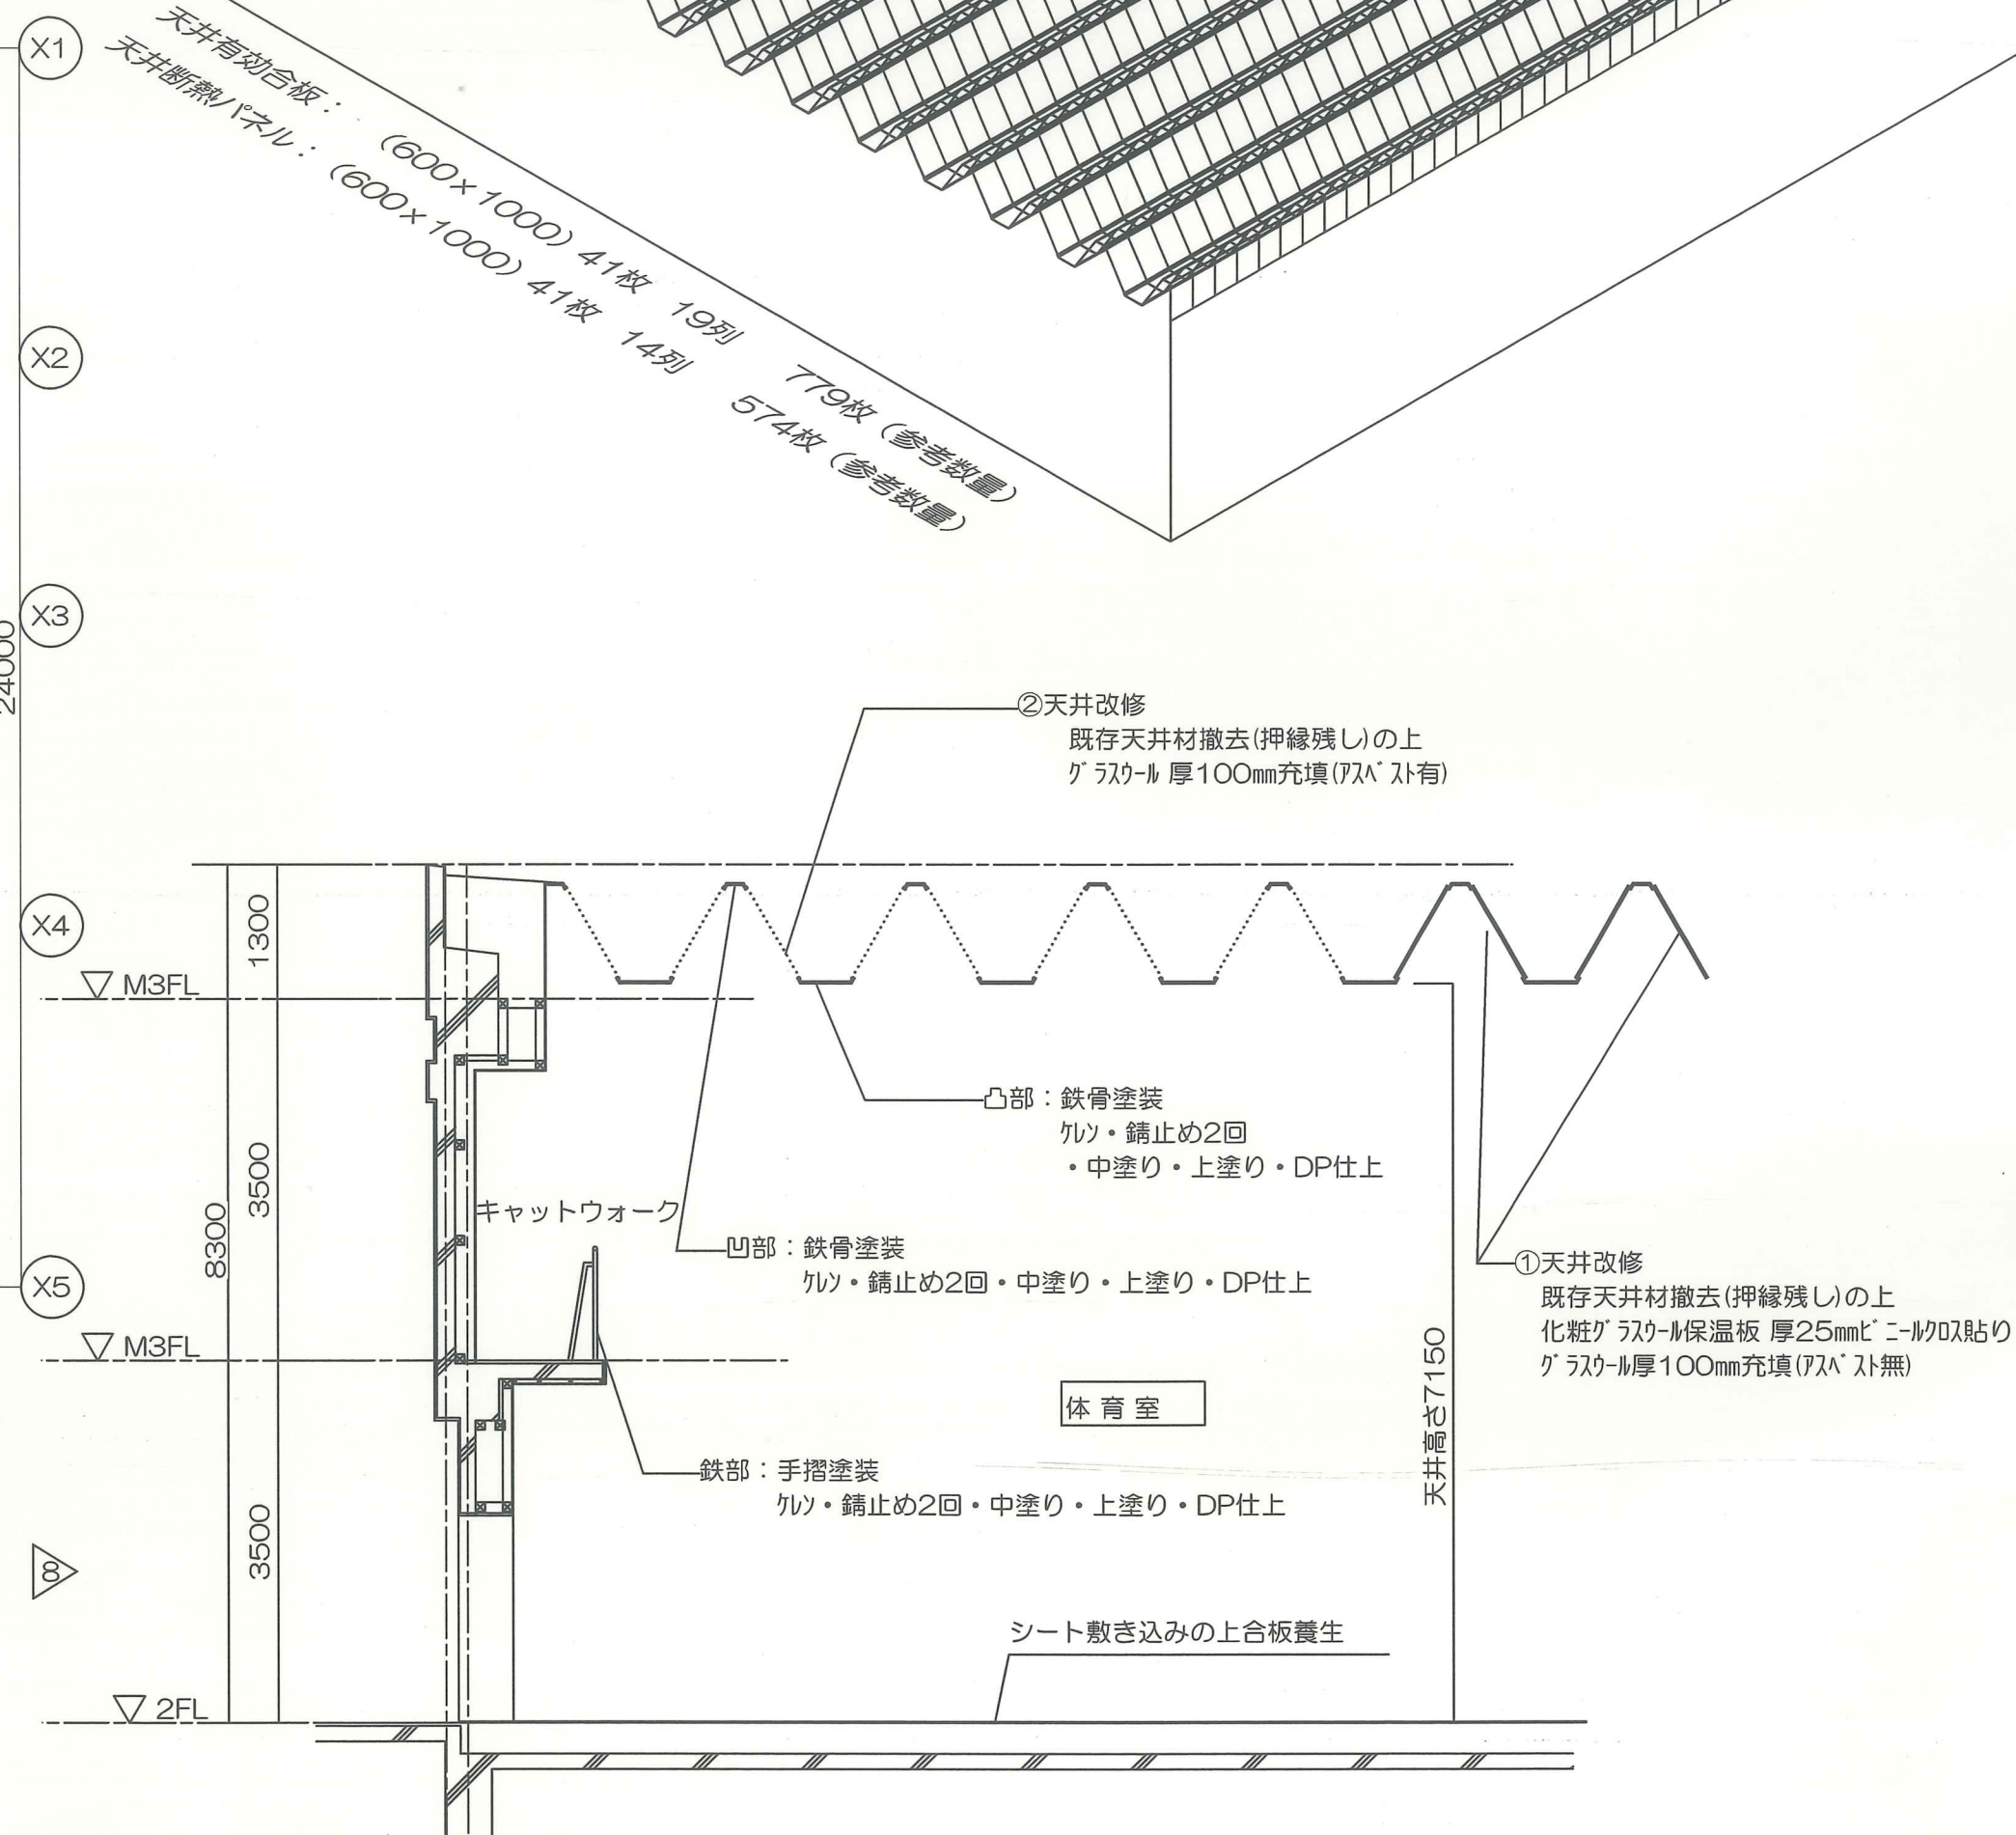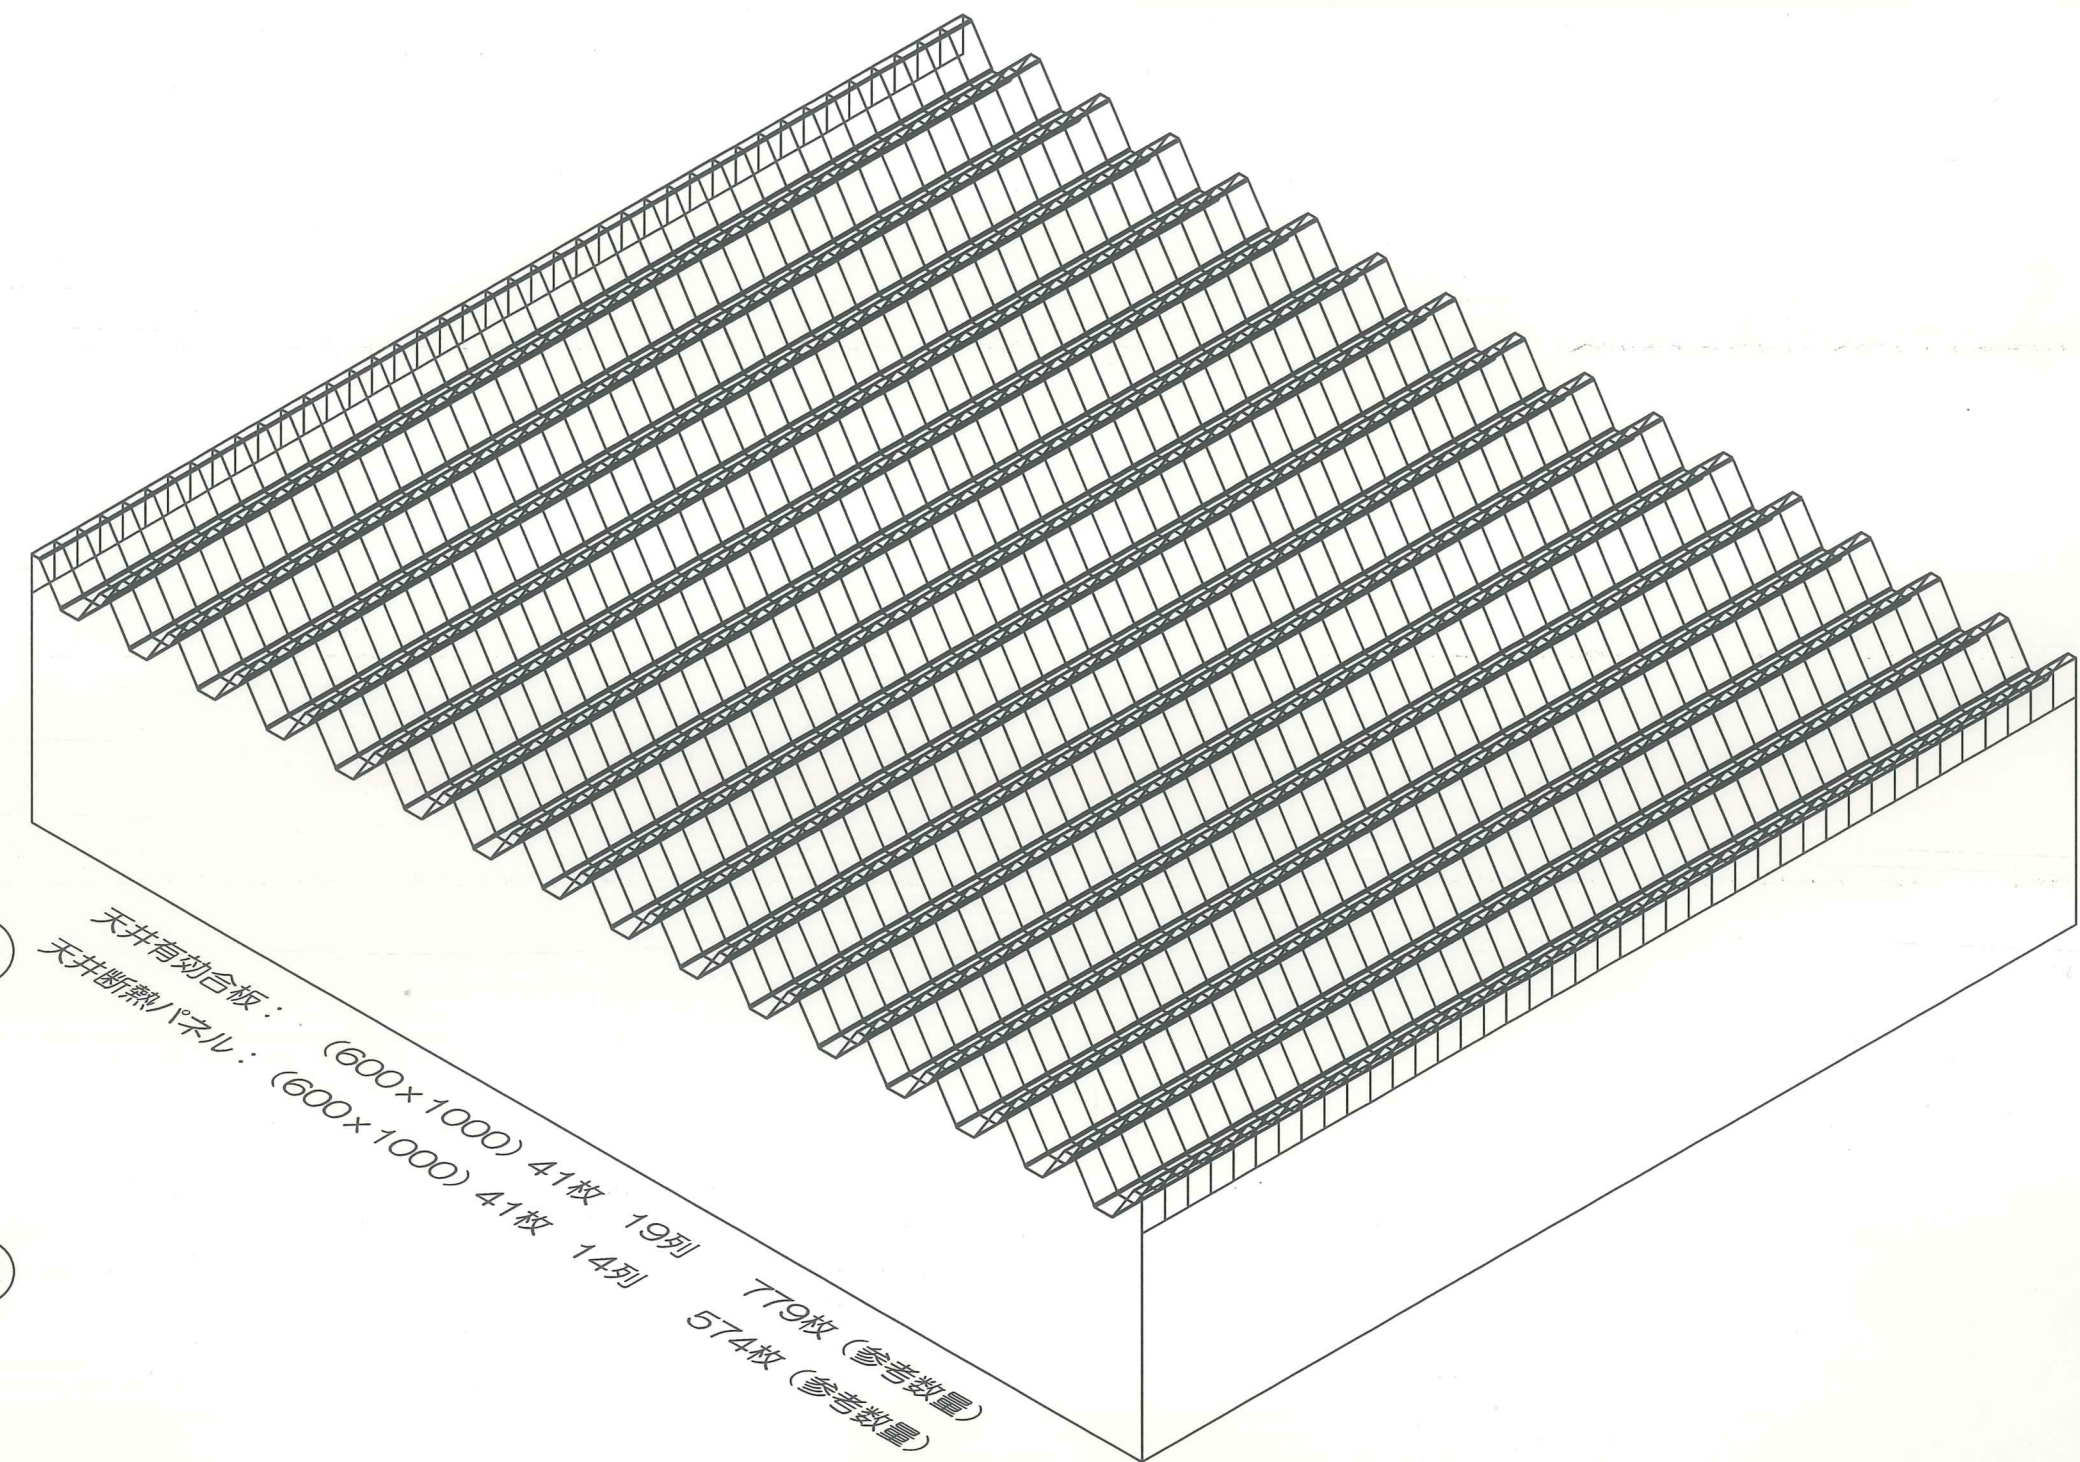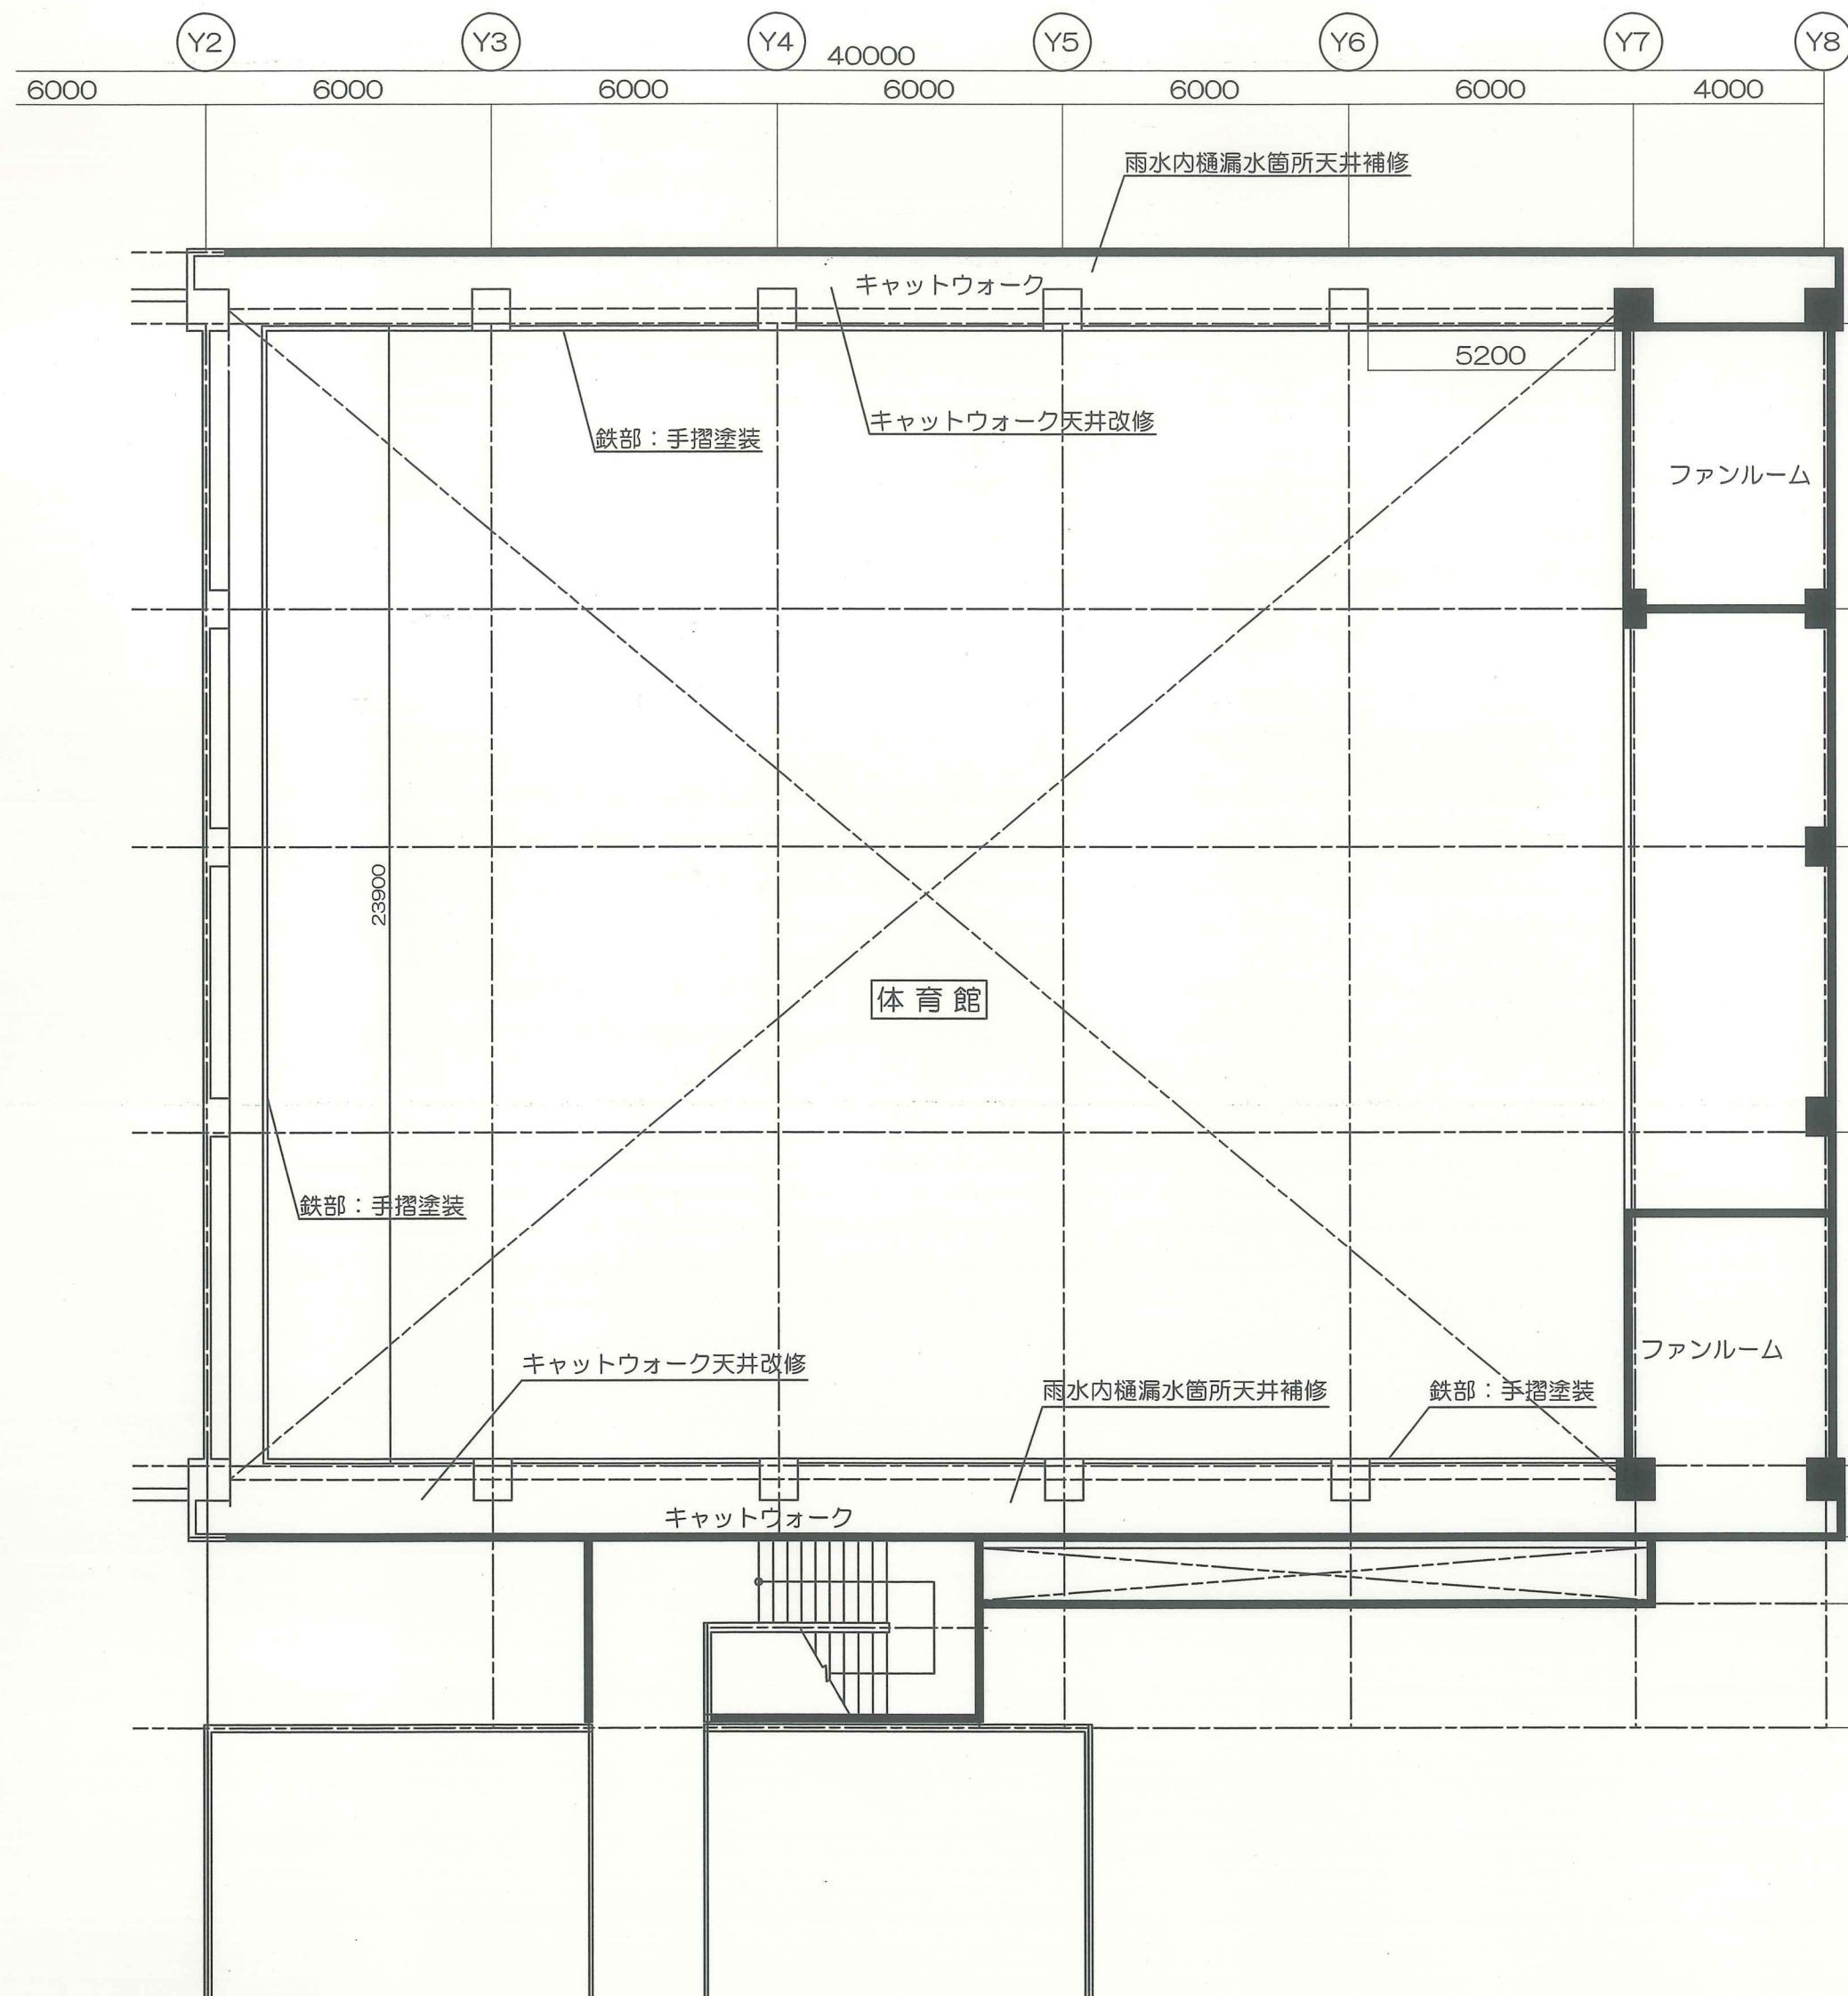

Sei Architecture Office
靖建築事務所有限公司
TEL048-269-8695/FAX 048-487-7836

事務所登録
第 6711号
1級建築士登録
第249975号
鈴木 靖則

notes



project

十二月田中学校体育館②天井改修工事

title

現況図


scale S=1:141(A2), 1:70(A2)
S=1:200(A3), 1:100(A3)

date


R7.3.7

意匠 20


NO.

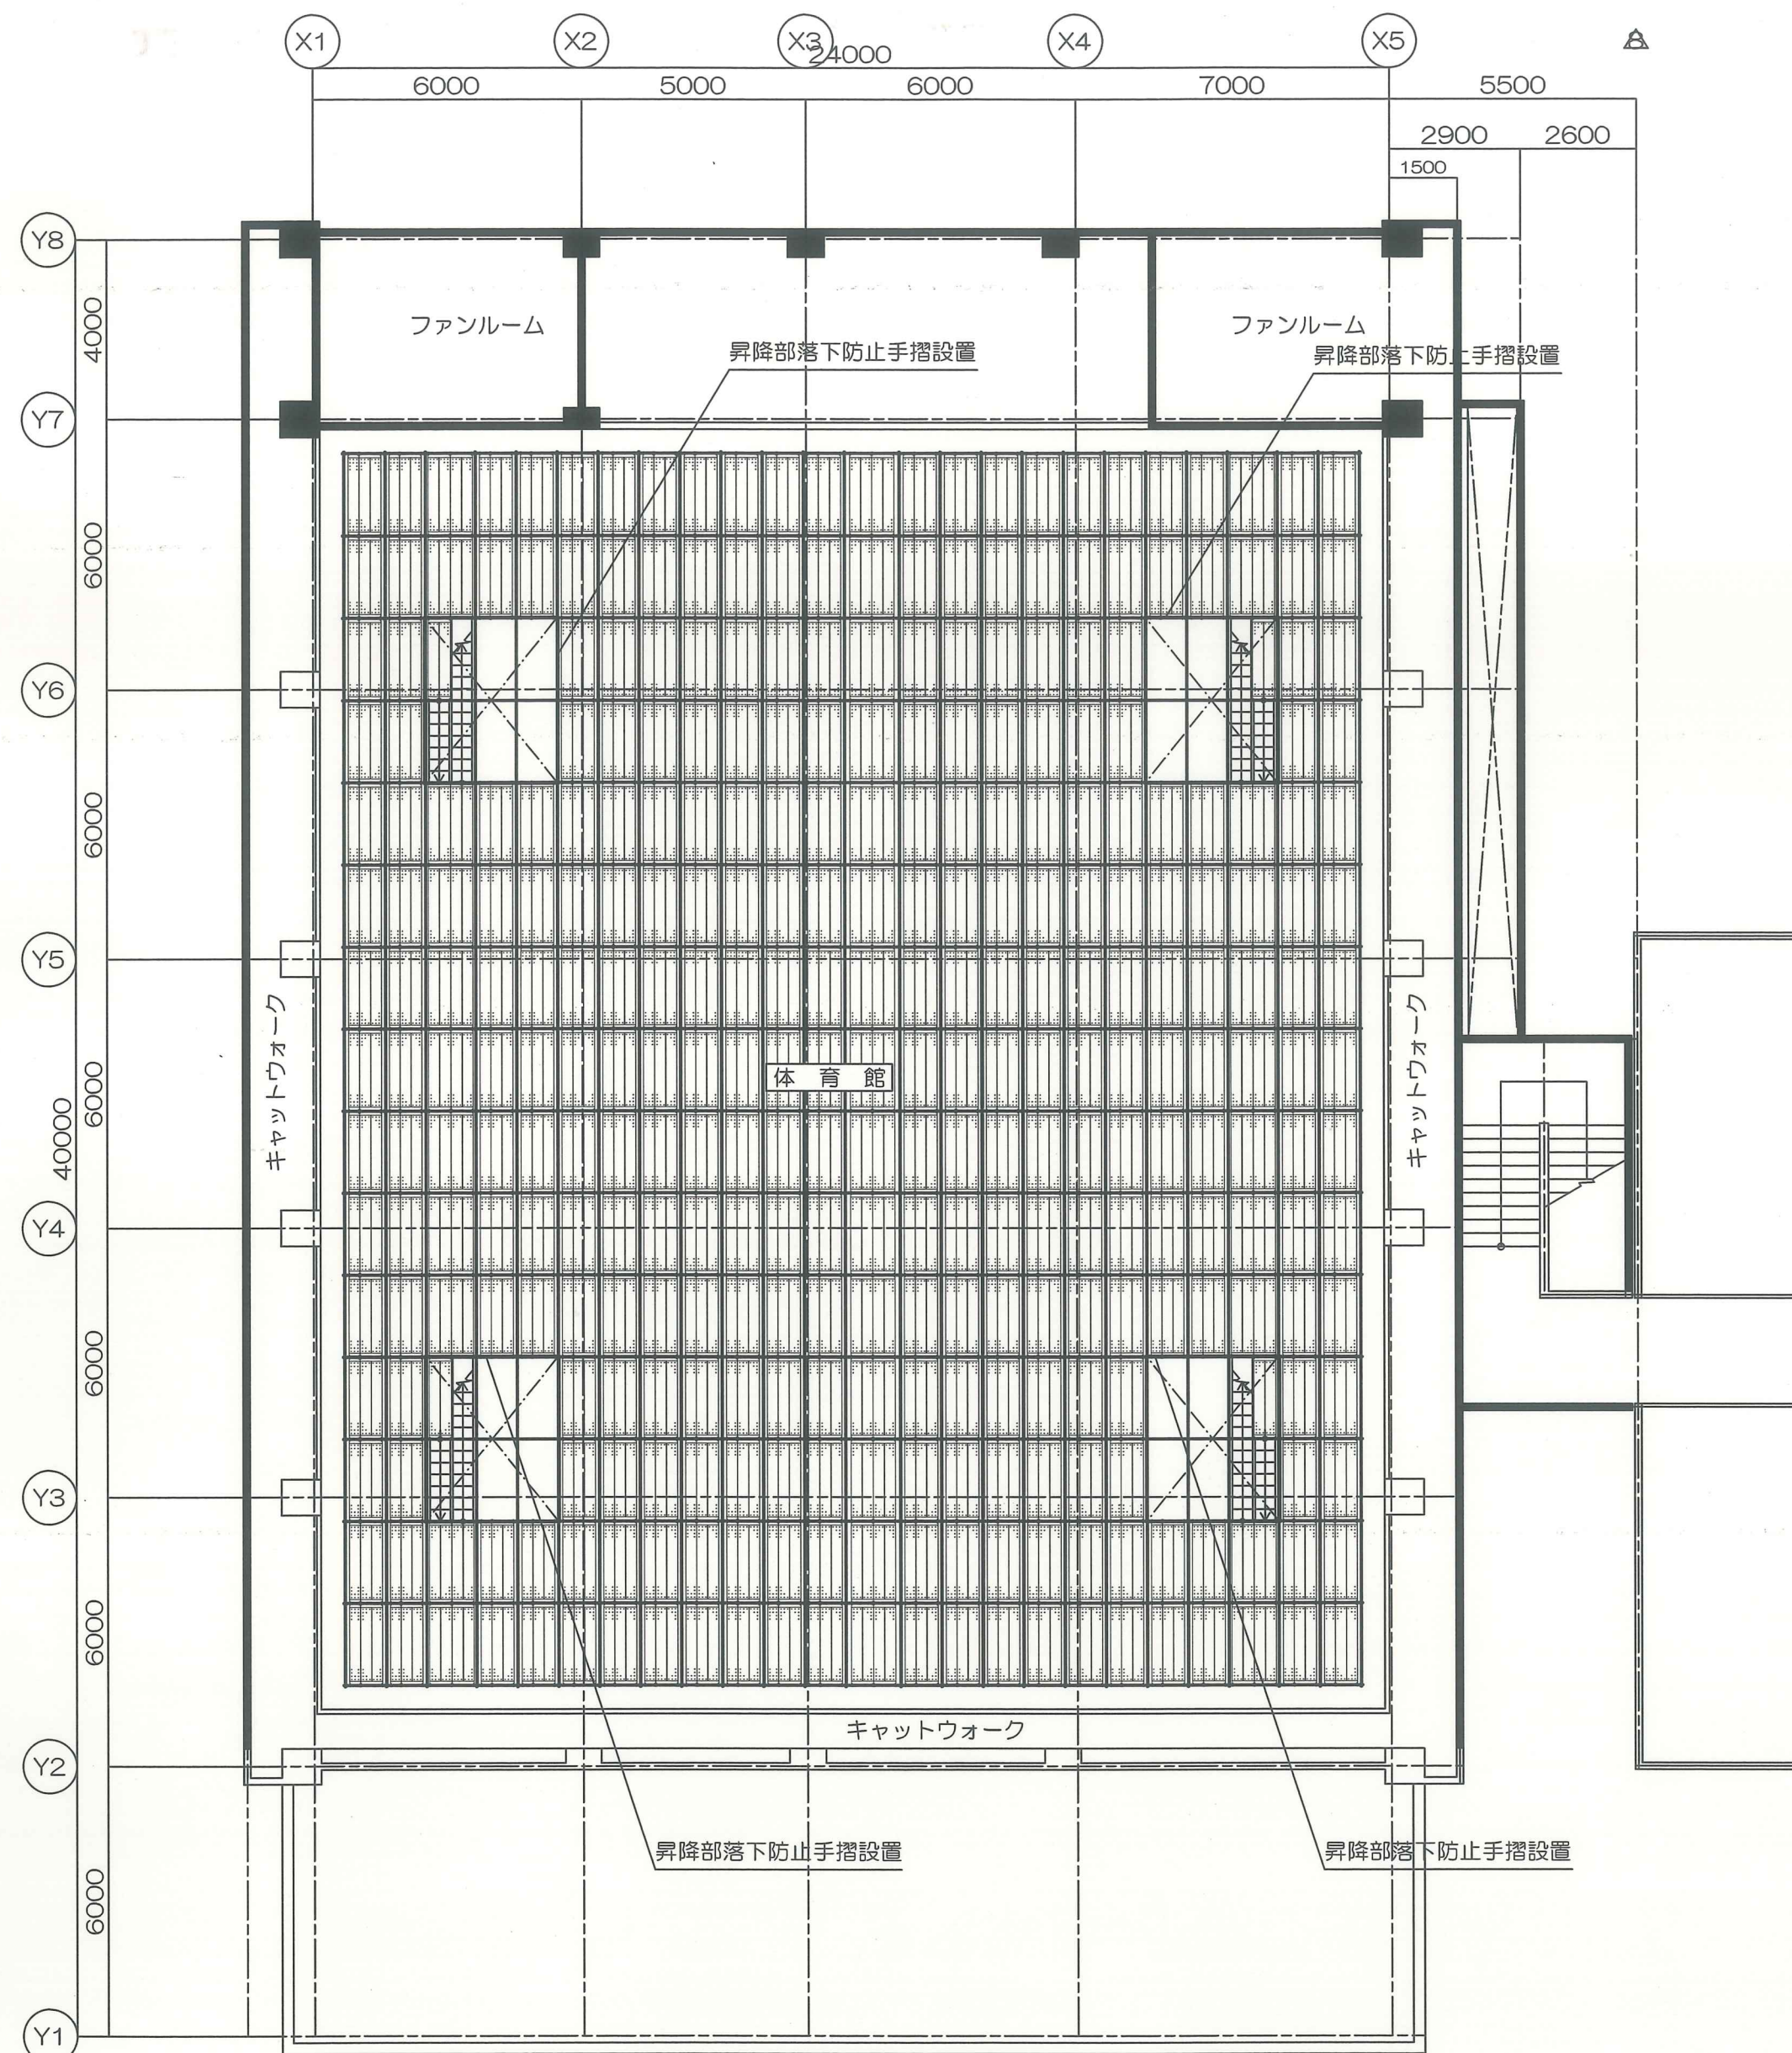

平 面 図

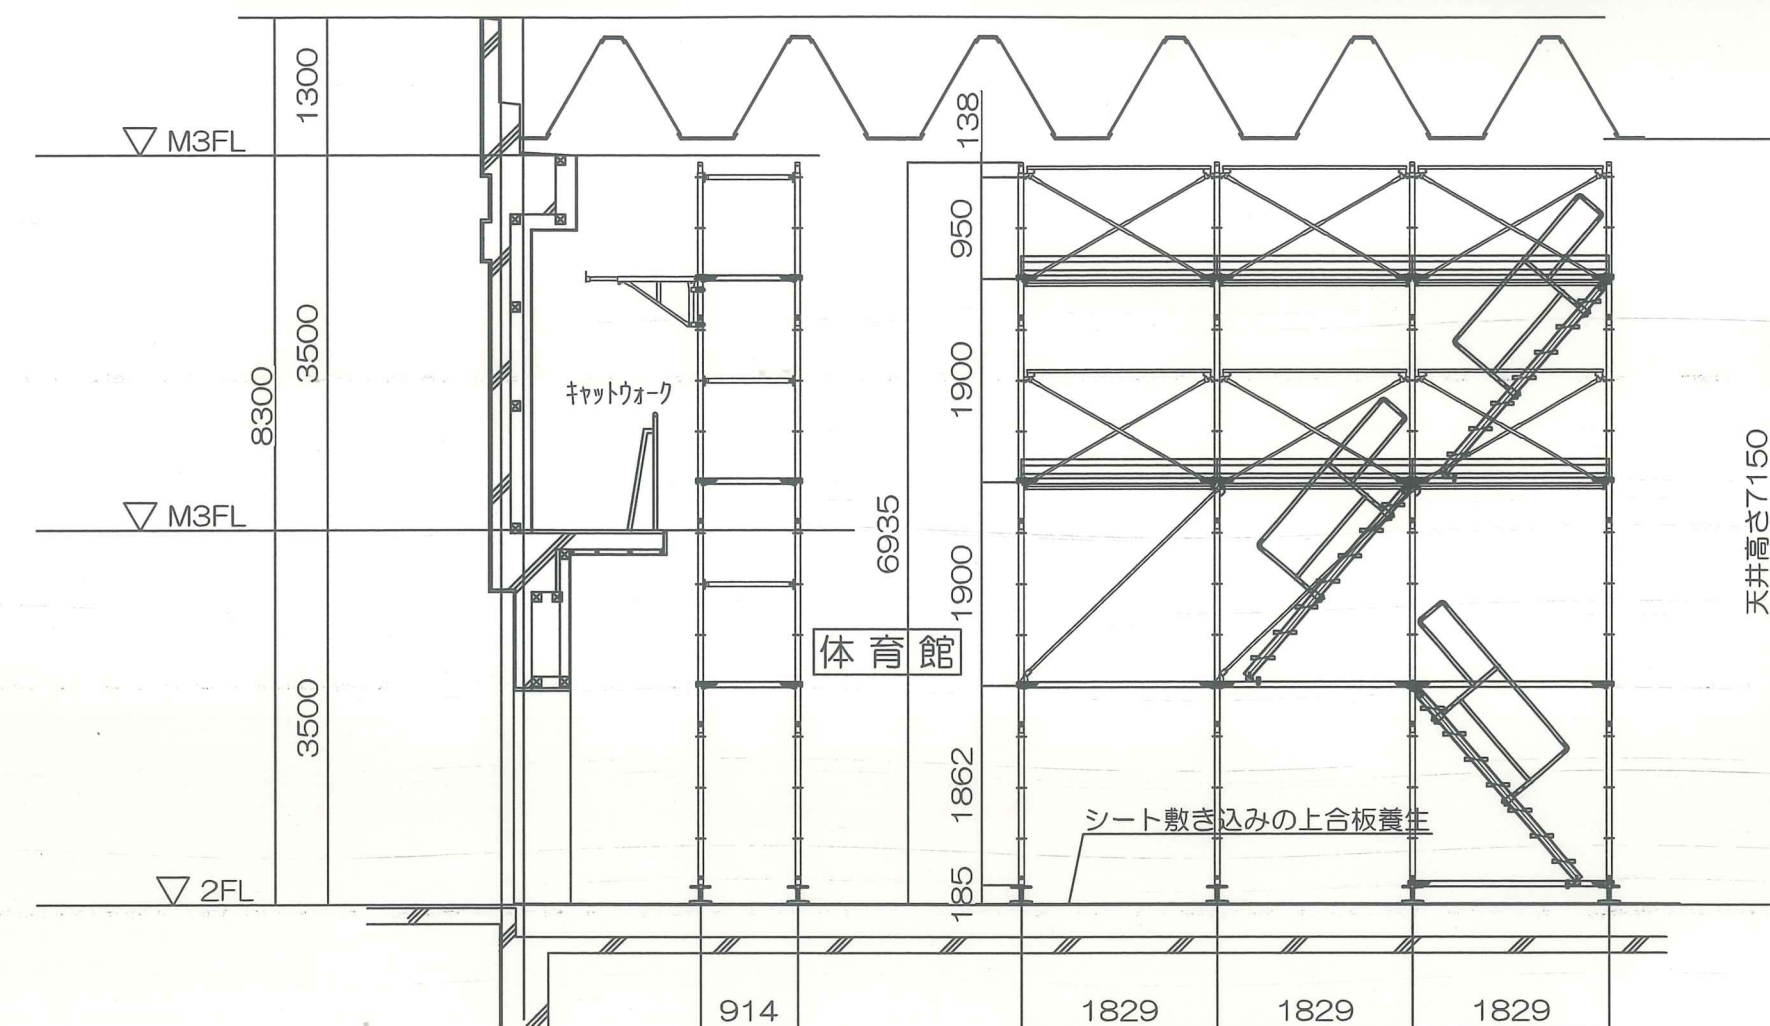

断 面 図

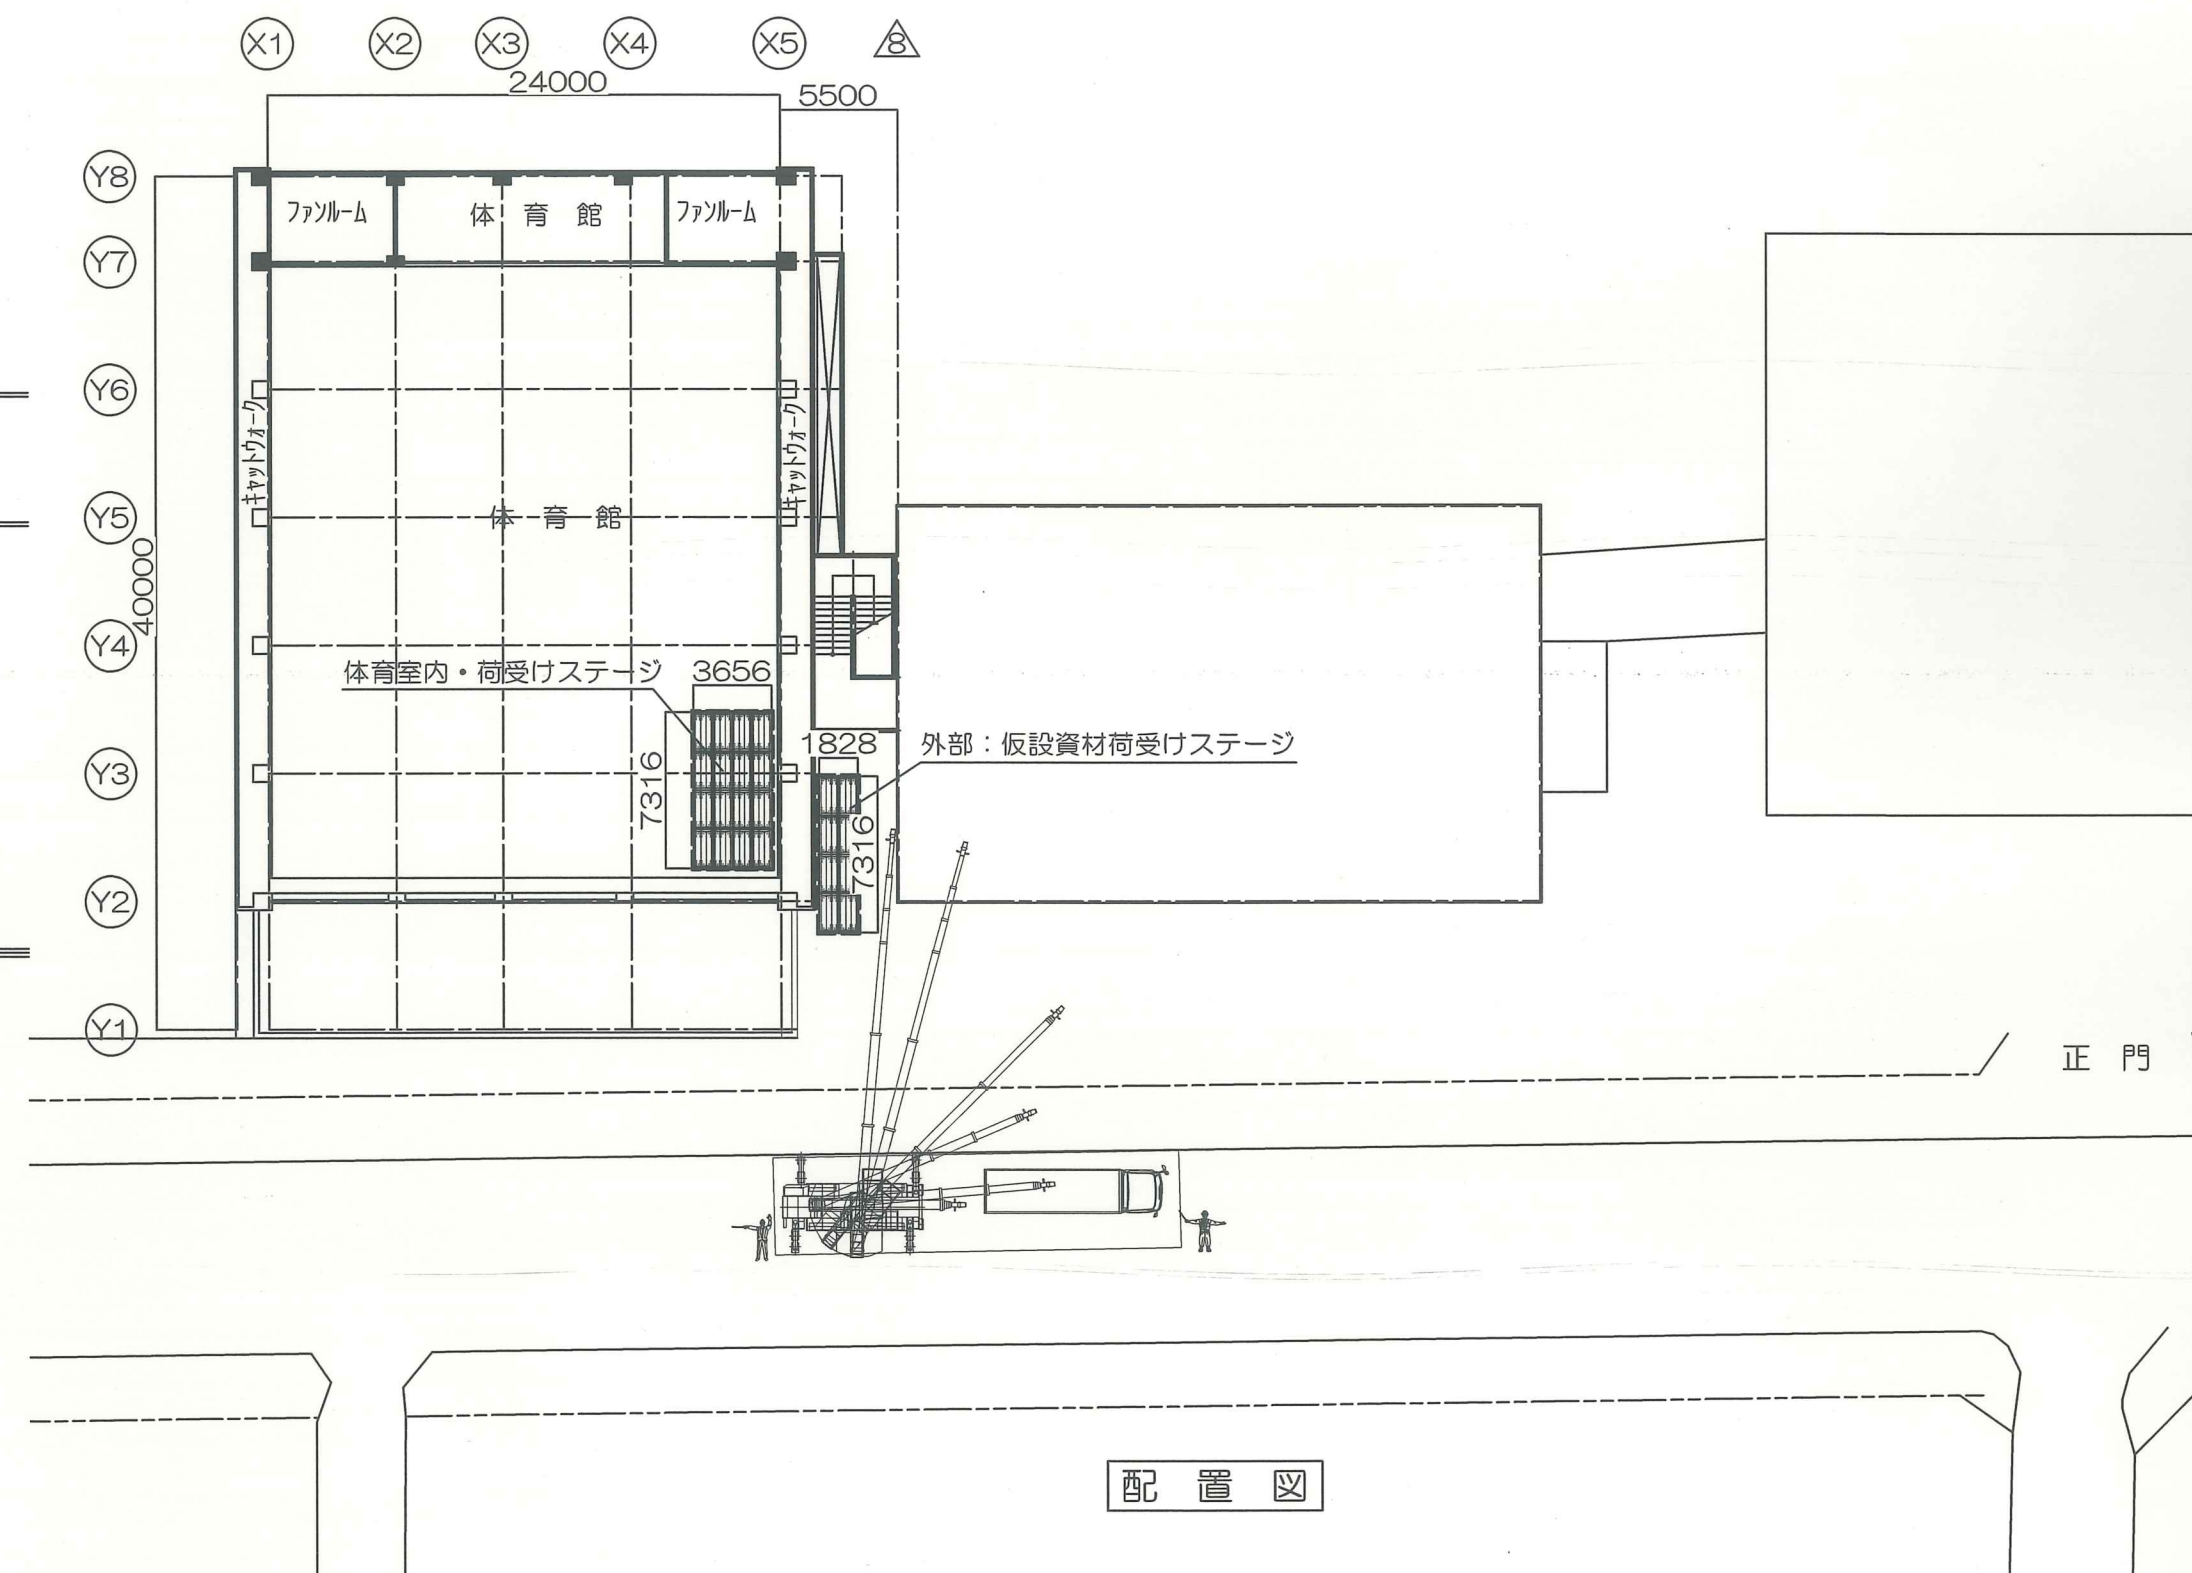

配 置 図