

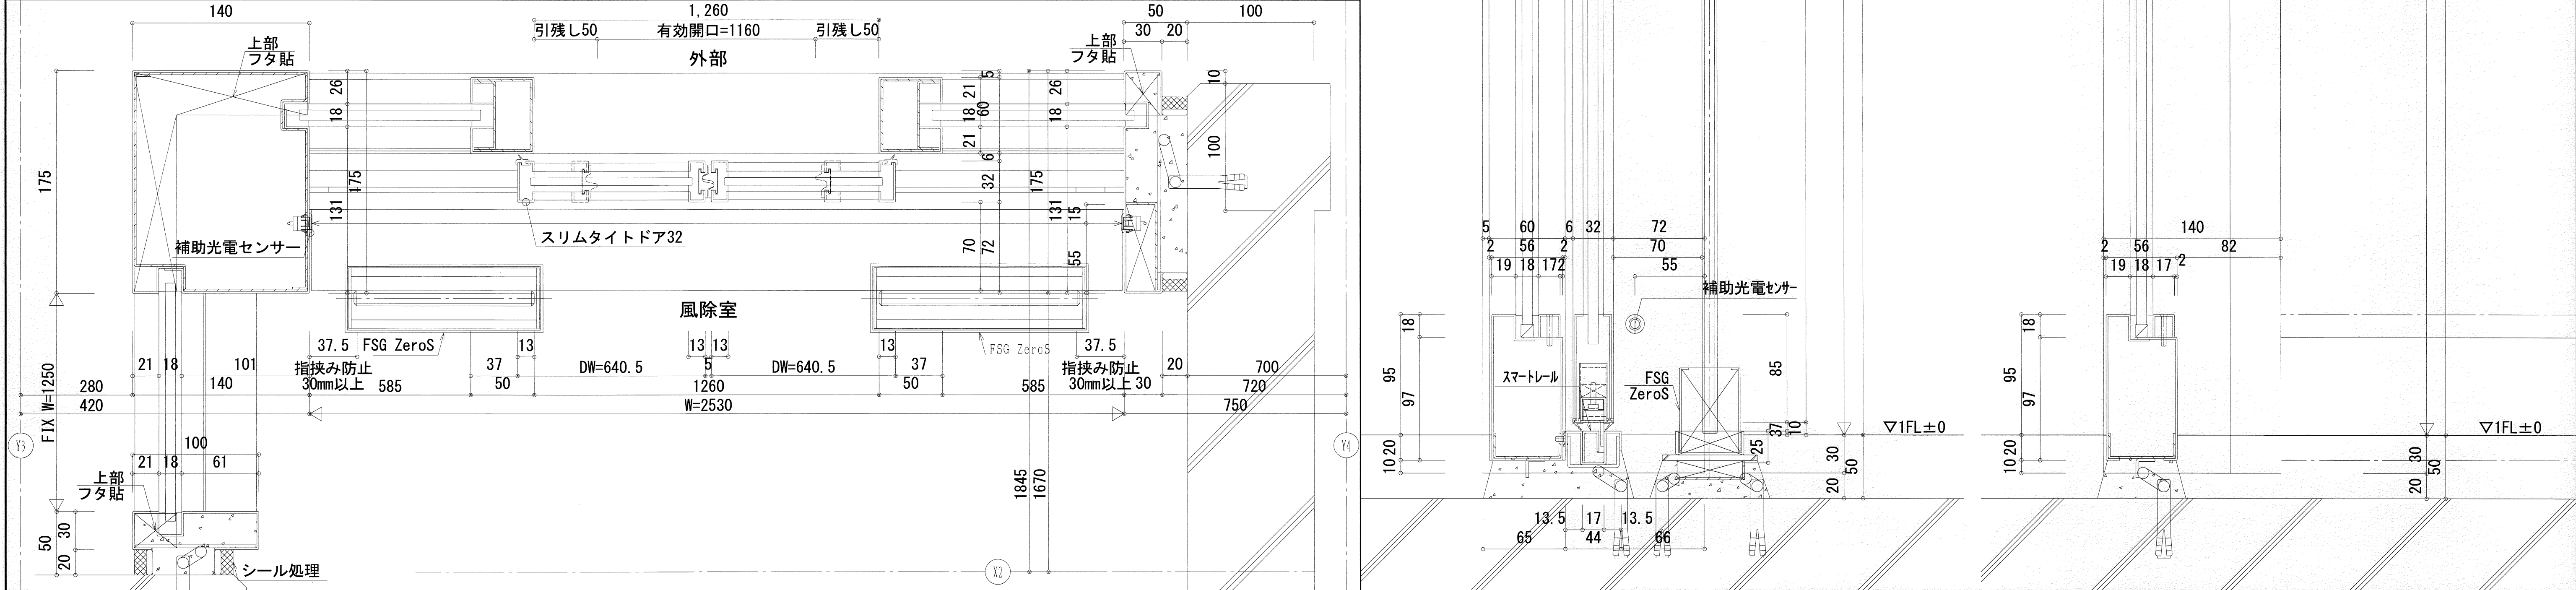




符 号		01 SLW									
形 状		155089089089089089089089015 2600251543 42 7200									
使用箇所		会議室・視聴覚室									
型式 箇所数		スライディングウォール1カ所									
見込 材質		扉:73スチール									
硝子 仕上		-扉:0.6t化粧鋼板									
建具金物		附属金物一式									
備 考		詳細仕様は詳細図参照(A-052図)									
符 号											
形 状											
使用箇所											
型式 箇所数											
見込 材質											
硝子 仕上											
建具金物											
備 考											
符 号											
形 状											
使用箇所											
型式 箇所数											
見込 材質											
硝子 仕上											
建具金物											
備 考											
注 意		建具符号凡例		建具金物符号凡例		ガラス符号凡例					
1. 金属製建具は、全て原寸図提出の上監督員の承認を得ること。		AW 7mmガラス製窓		BH スチルス丁番		LH レバーハンドル		SDS スチルス製踏蹴(特記以外は、□-40x20x2.0とする。)		ガラス符号凡例	
2. 原寸図又は現場の納り上多少の形状寸法の変更はあるものとする。		AD 7mmガラス製扉		SSD スチルススチール製扉		OH ケーブルホル		SUF スチルス製下枠(特記以外は水切型とする。)		FL 70-t硝子	
3. 本建具表には造作戸棚等の建具は記載していないが各詳細図及その他の図面に依り		AG 7mmガラス製ガラス引		SSH スチルススチール製シャッター		GH クレモンハンドル・ガラス紐まり		UR ユーロスチール・スチルス製		P 扉板硝子	
工作図を作成し監督員の承認を得てもれなく作製する。		AP 7mmガラス製パネーション		LD 軽量スチール製扉		ST シリंगाー本締め錠(ST)はサクション付を示す。		DR 戸車		F 型板硝子	
4. 建具金物は特記を除きスチルススチール製とする。		AF 7mmガラス製格子ガラス		LHD 軽量スチール製パネーション扉		OK シリंगाー本締め錠		ALF 7mm水切板		FW 網入型板硝子(特記を除き、網入・網入とする。)	
5. 本建具表の見付寸法は仕上り寸法を示すものとする。		SW スチール製窓		ACD フォーディングオール		MK モノリット錠(ST)はサクション付を示す。		ALC 7mm網線(特記以外は、25xとする。)		PW 網入型板硝子(特記を除き、網入・網入とする。)	
6. 合板ガラスに使用する合板は特記を除き、10mm耐水合板(MF1)とする。		SD スチール製扉		SLW スライディングウォール		CDC 隠ぺい型ドブフィックス(NS)はサクション無しを示す。		ALP 網線取り付け用アラック・レース		ST 強化硝子(学)は学校用強化硝子、(型)は型板強化硝子とする。)	
7. 縁付化粧合板、7引付合板、8リブ付化粧合板等の仕様は内装工事の項に準ずる。		SG スチール製ガラス引		W 木製窓		DS 戸当り		SLC スチール網線(特記以外は、25xとする。)		SRG 熱線反射硝子	
8. 網戸は特記を除きSUSが貼付とする。		SH スチール製シャッター		WD 木製扉		LBS 5mmドブフィックス(帽子掛け付)		OP 排煙用ベレーカー装置一式		KG 耐熱結晶化硝子	
9. ADの引棒はSUS製(HL仕上)、LSD・LHDは木製取手(L=450)とする。		SP スチール製パネーション		F 換戸		FB フランス落し		防火設備を示す。(H12建告1360号)		(注)防火設備・特定防火設備のガラス窓材はシリング、その他は特記を除きシリング・ガラスとする。	
10. レバーハンドルは、奥和の仕様、64type(SD)とする。		HD スチール製パネーション扉		S 障子		NH シリंगाー錠付握り玉(N)は空錠を示す。		(注)排煙用ベレーカー装置一式		(注)特記以外は障子見込(M0とする。但し特定防火設備等、認定によるものはメーカー仕様とする。)	
11. 2層以上の窓については、全て開放制限付とする。								(注)防火設備を示す。(H12建告1360号)		(注)遮熱性能については、S48年建告2564号に準拠することとする。	
12. 排煙オペレーターは隠ぺい式とする。								(注)特定防火設備を示す。(H12建告1369号)			
一級建築士事務所 東京都登録第4539号 株式会社 楠山設計 東京都千代田区神田小川町3-20				意匠設計 一級建築士登録第 301497 号 高 橋 徹 構造設計 一級建築士登録第 271669 号 構造設計一級建築士登録第 6676 号 飯 屋 園 耕 一		DATE 2025. 03. 31		決 裁 印		TITLE 根岸公民館改築工事 SUBTITLE 建具表(4) APPROVE BY CHECKED BY DRAWN BY SCALE A1: 1/50 A3: 1/100 DRAWN NO. 設計図 意匠 A - 046	


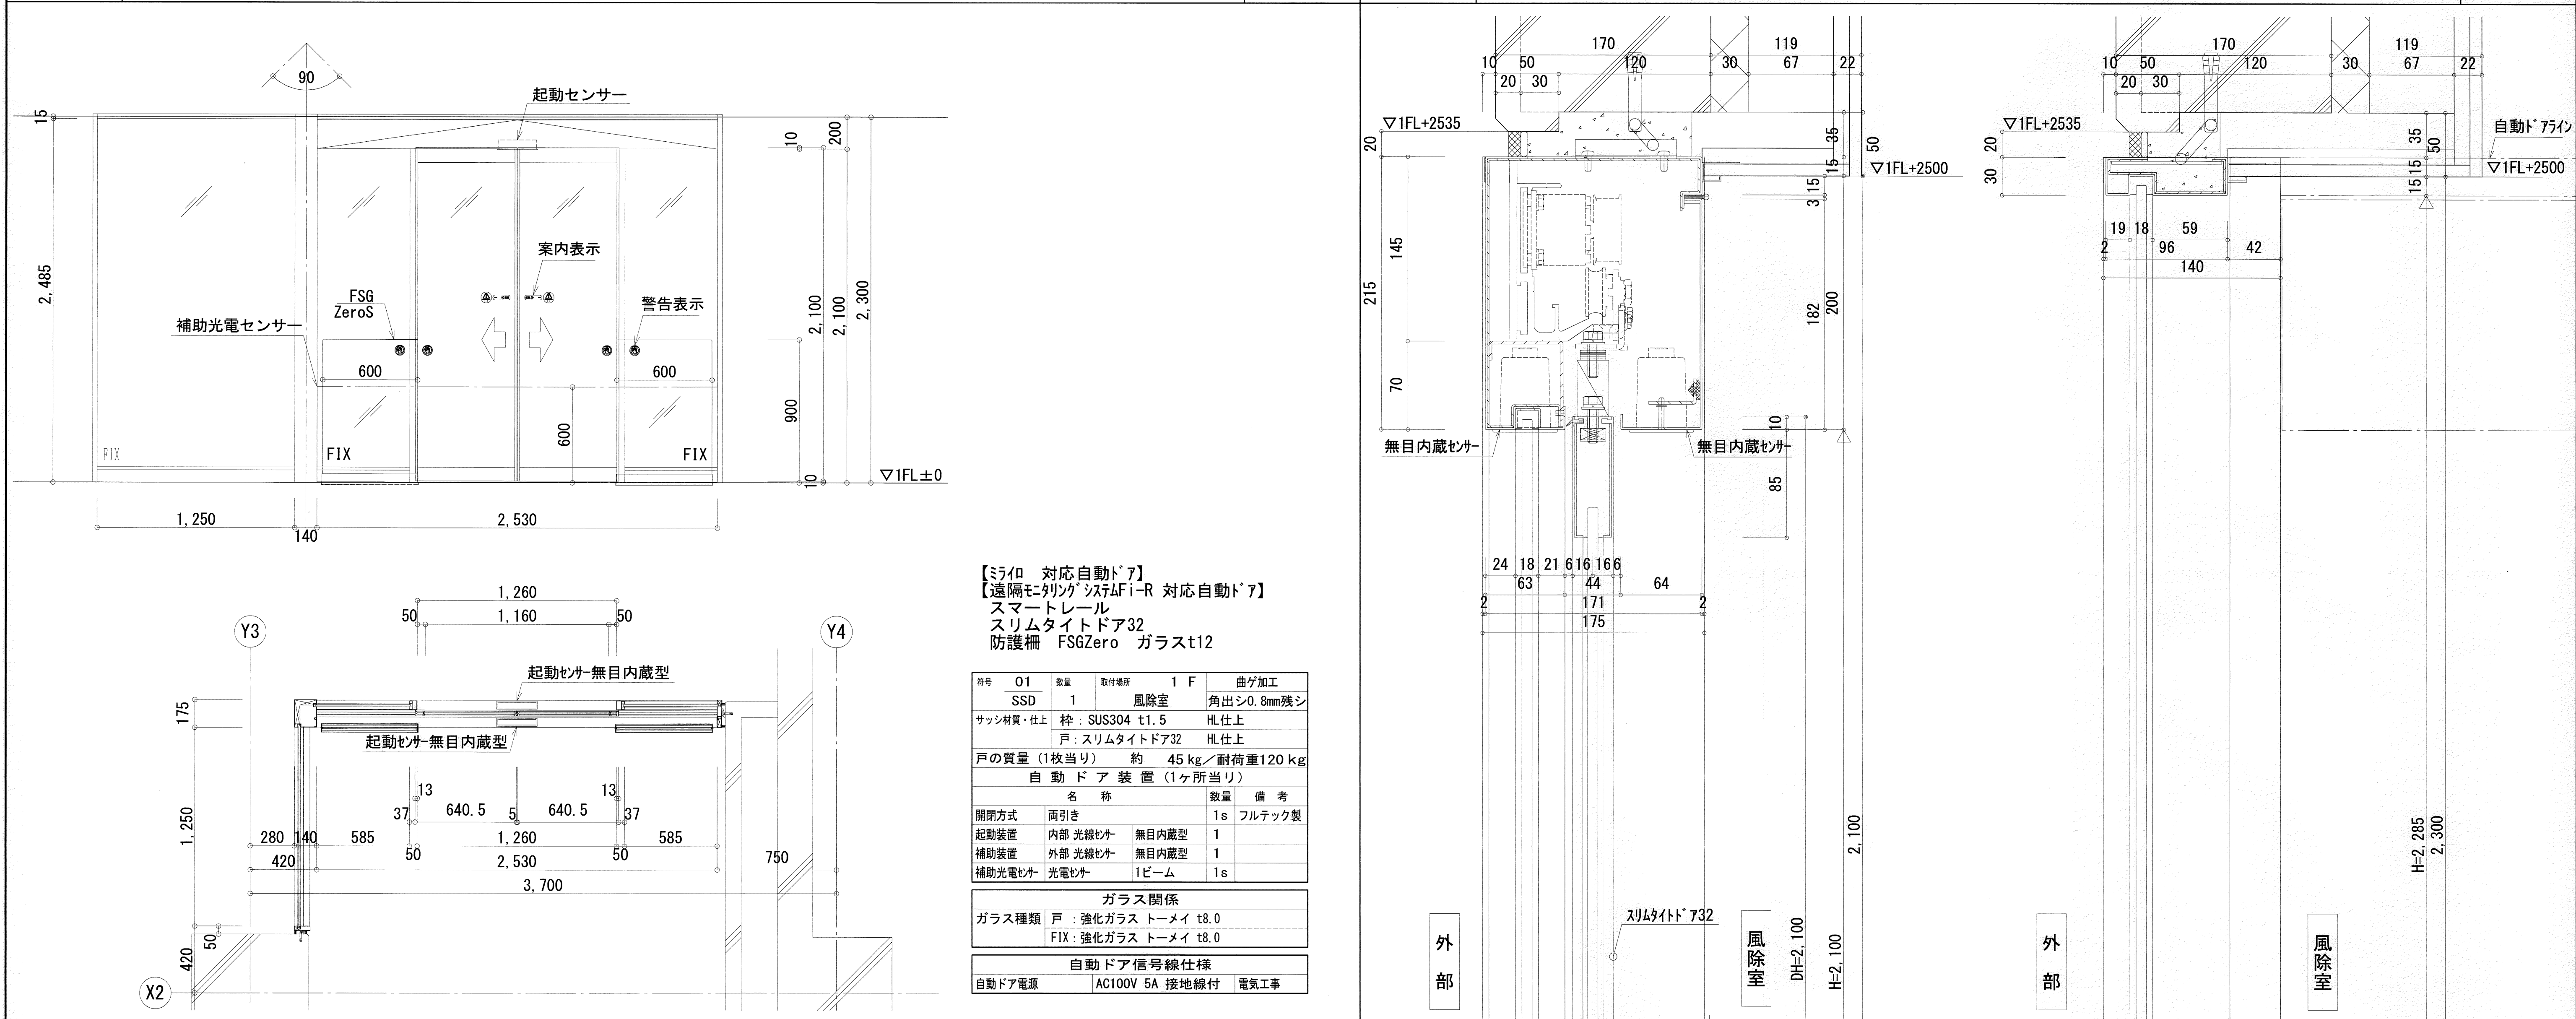


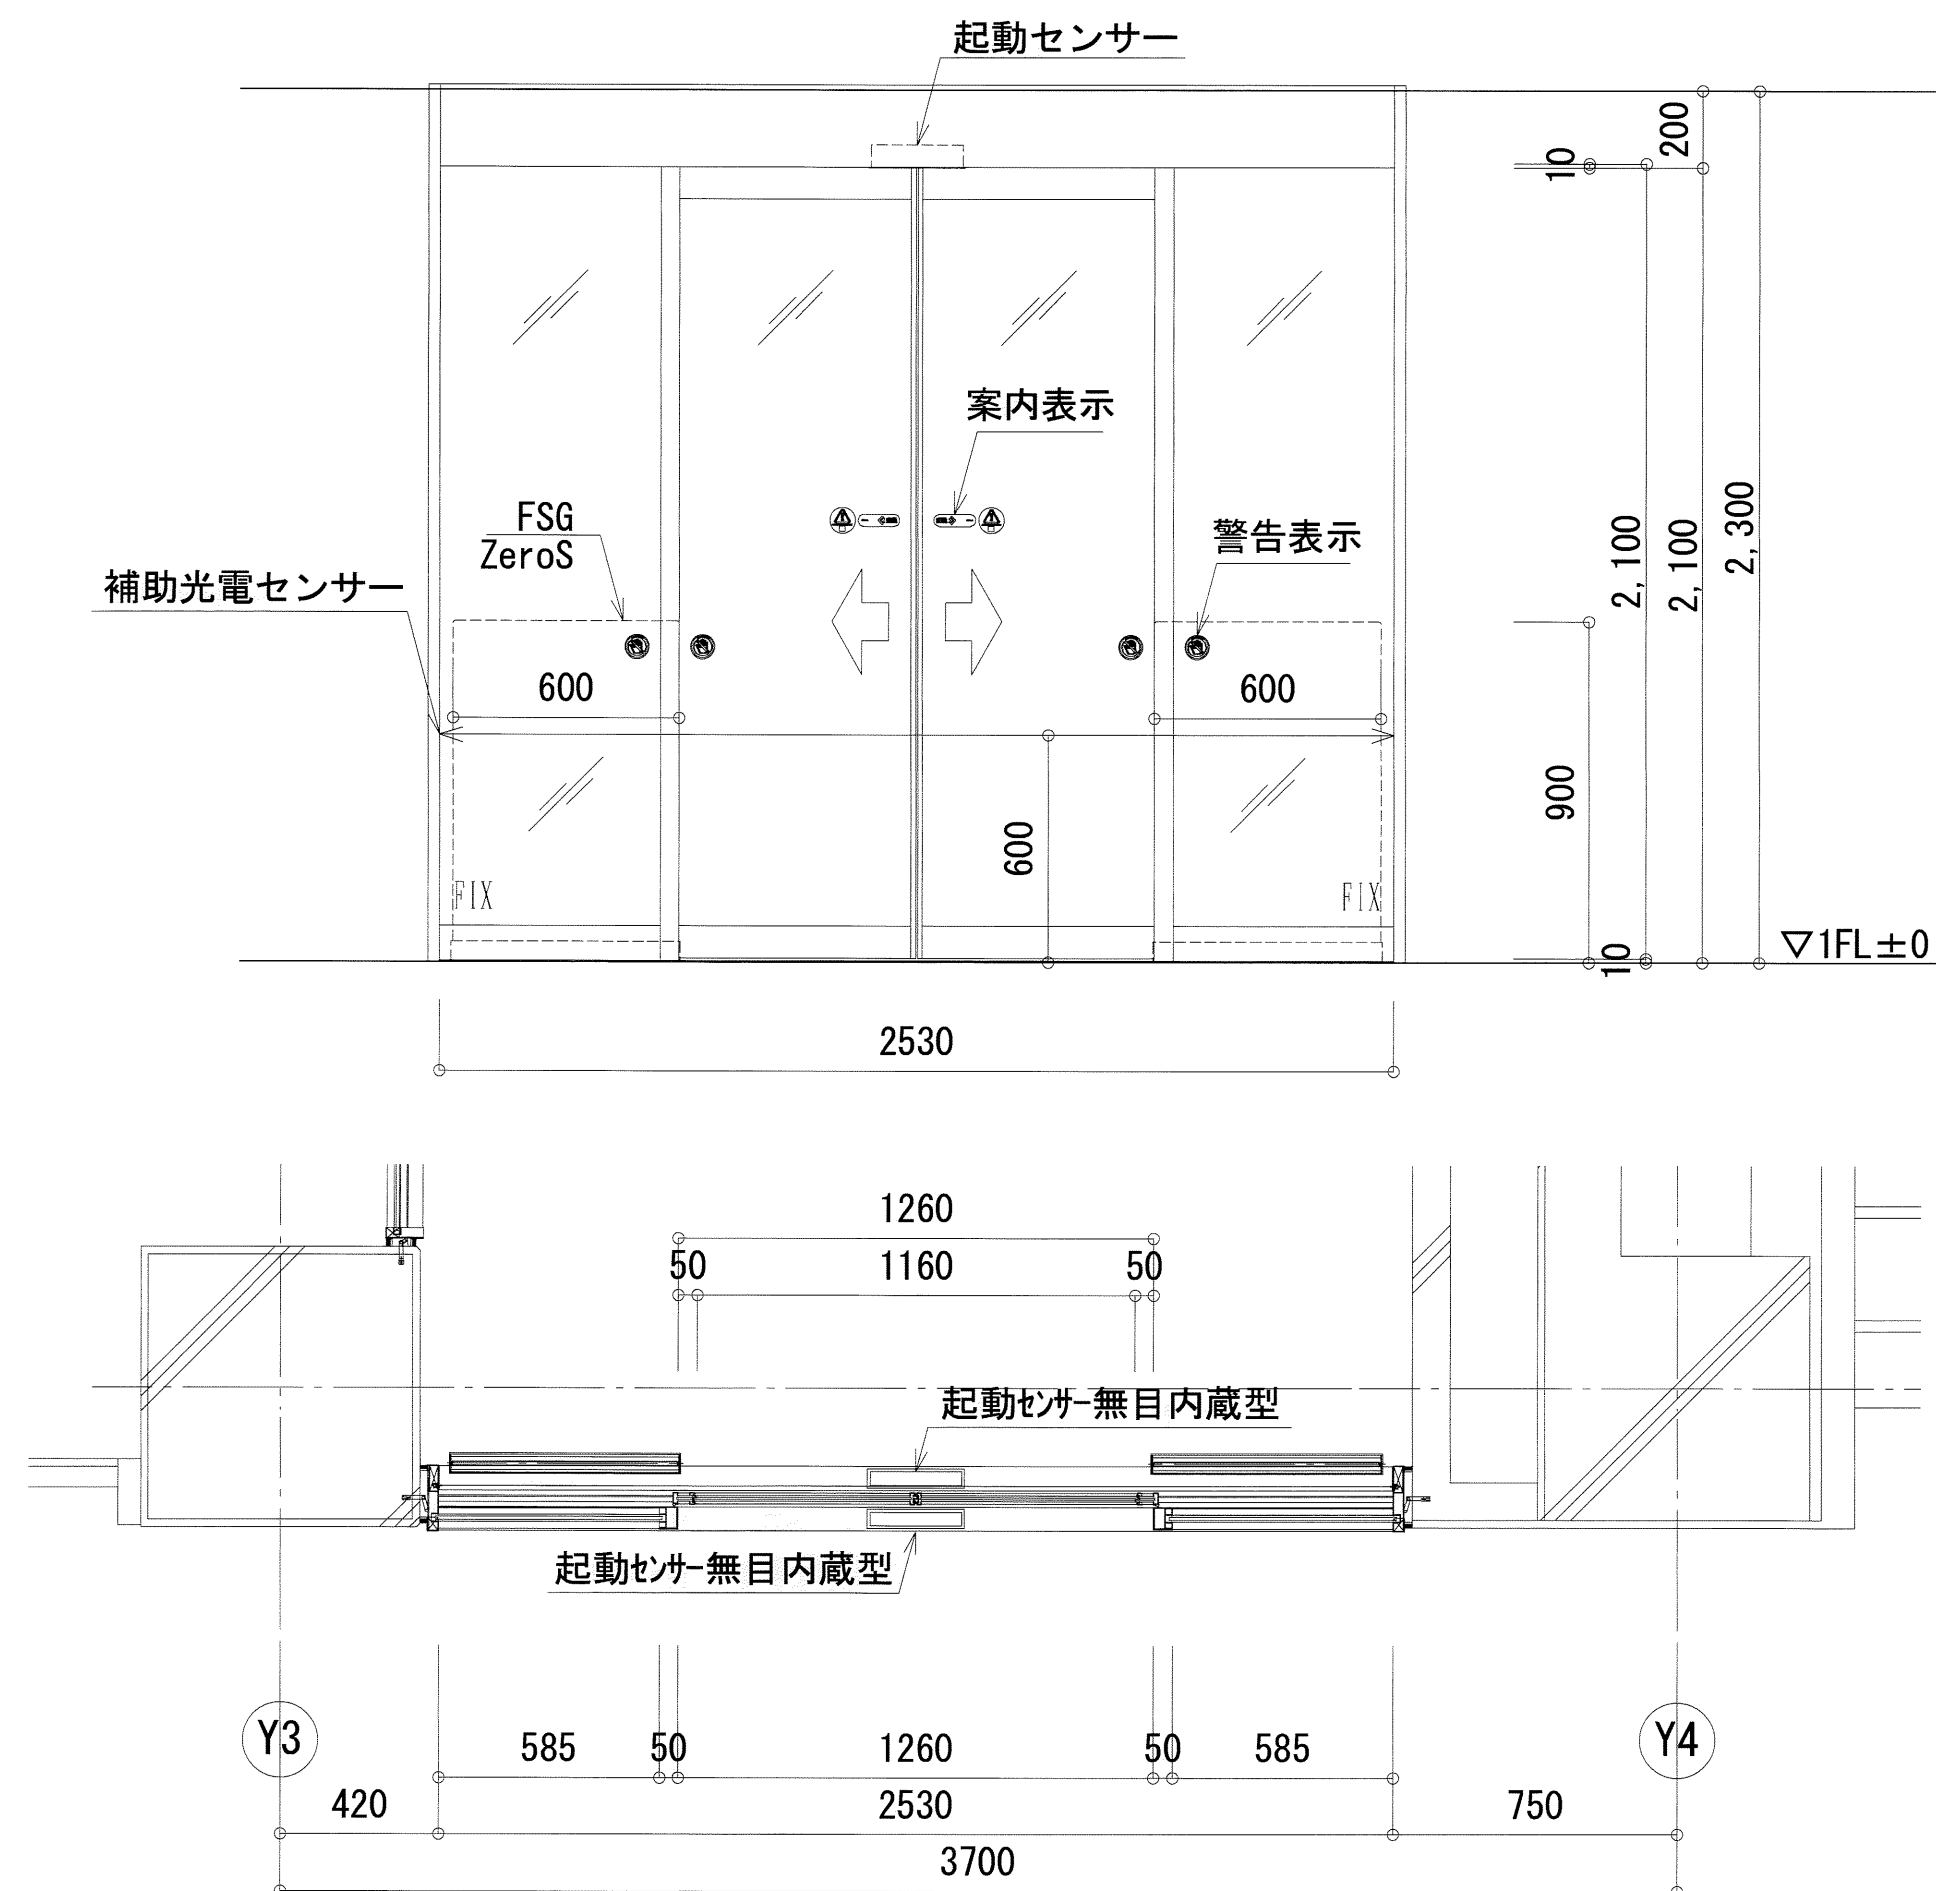

【ミラロ 対応自動ドア】
【遠隔モニタリングシステムFi-R 対応自動ドア】
スマートレール
スリムタイトドア32
防護柵 FSGZero ガラスt12


符号	03	数量	取付場所	1 F	曲げ加工
	SSD		風除室		角出シ0.8mm残：1
サツ材質・仕上		枠	SUS304 t1.5	HL仕上	
		戸	スリムタイトドア32	HL仕上	
戸の質量	(1枚当り)	約	45 kg	耐荷重	120 kg
自動ドア装置 (1ヶ所当り)					
名 称		数量	備 考		
開閉方式	両向き	1s	フルタッチ製		
起動装置	内部 光線センサー	無目内蔵型			
補助装置	外部 光線センサー	無目内蔵型			
補助光電センサー	光電センサー	1ビーム	1s		
ガラス関係					
ガラス種類	戸：強化ガラス トーメイ t8.0				
	FIX：強化ガラス トーメイ t8.0				
自動ドア信号線仕様					
自動ドア電源	AC100V 5A 接地線付			電気工事	

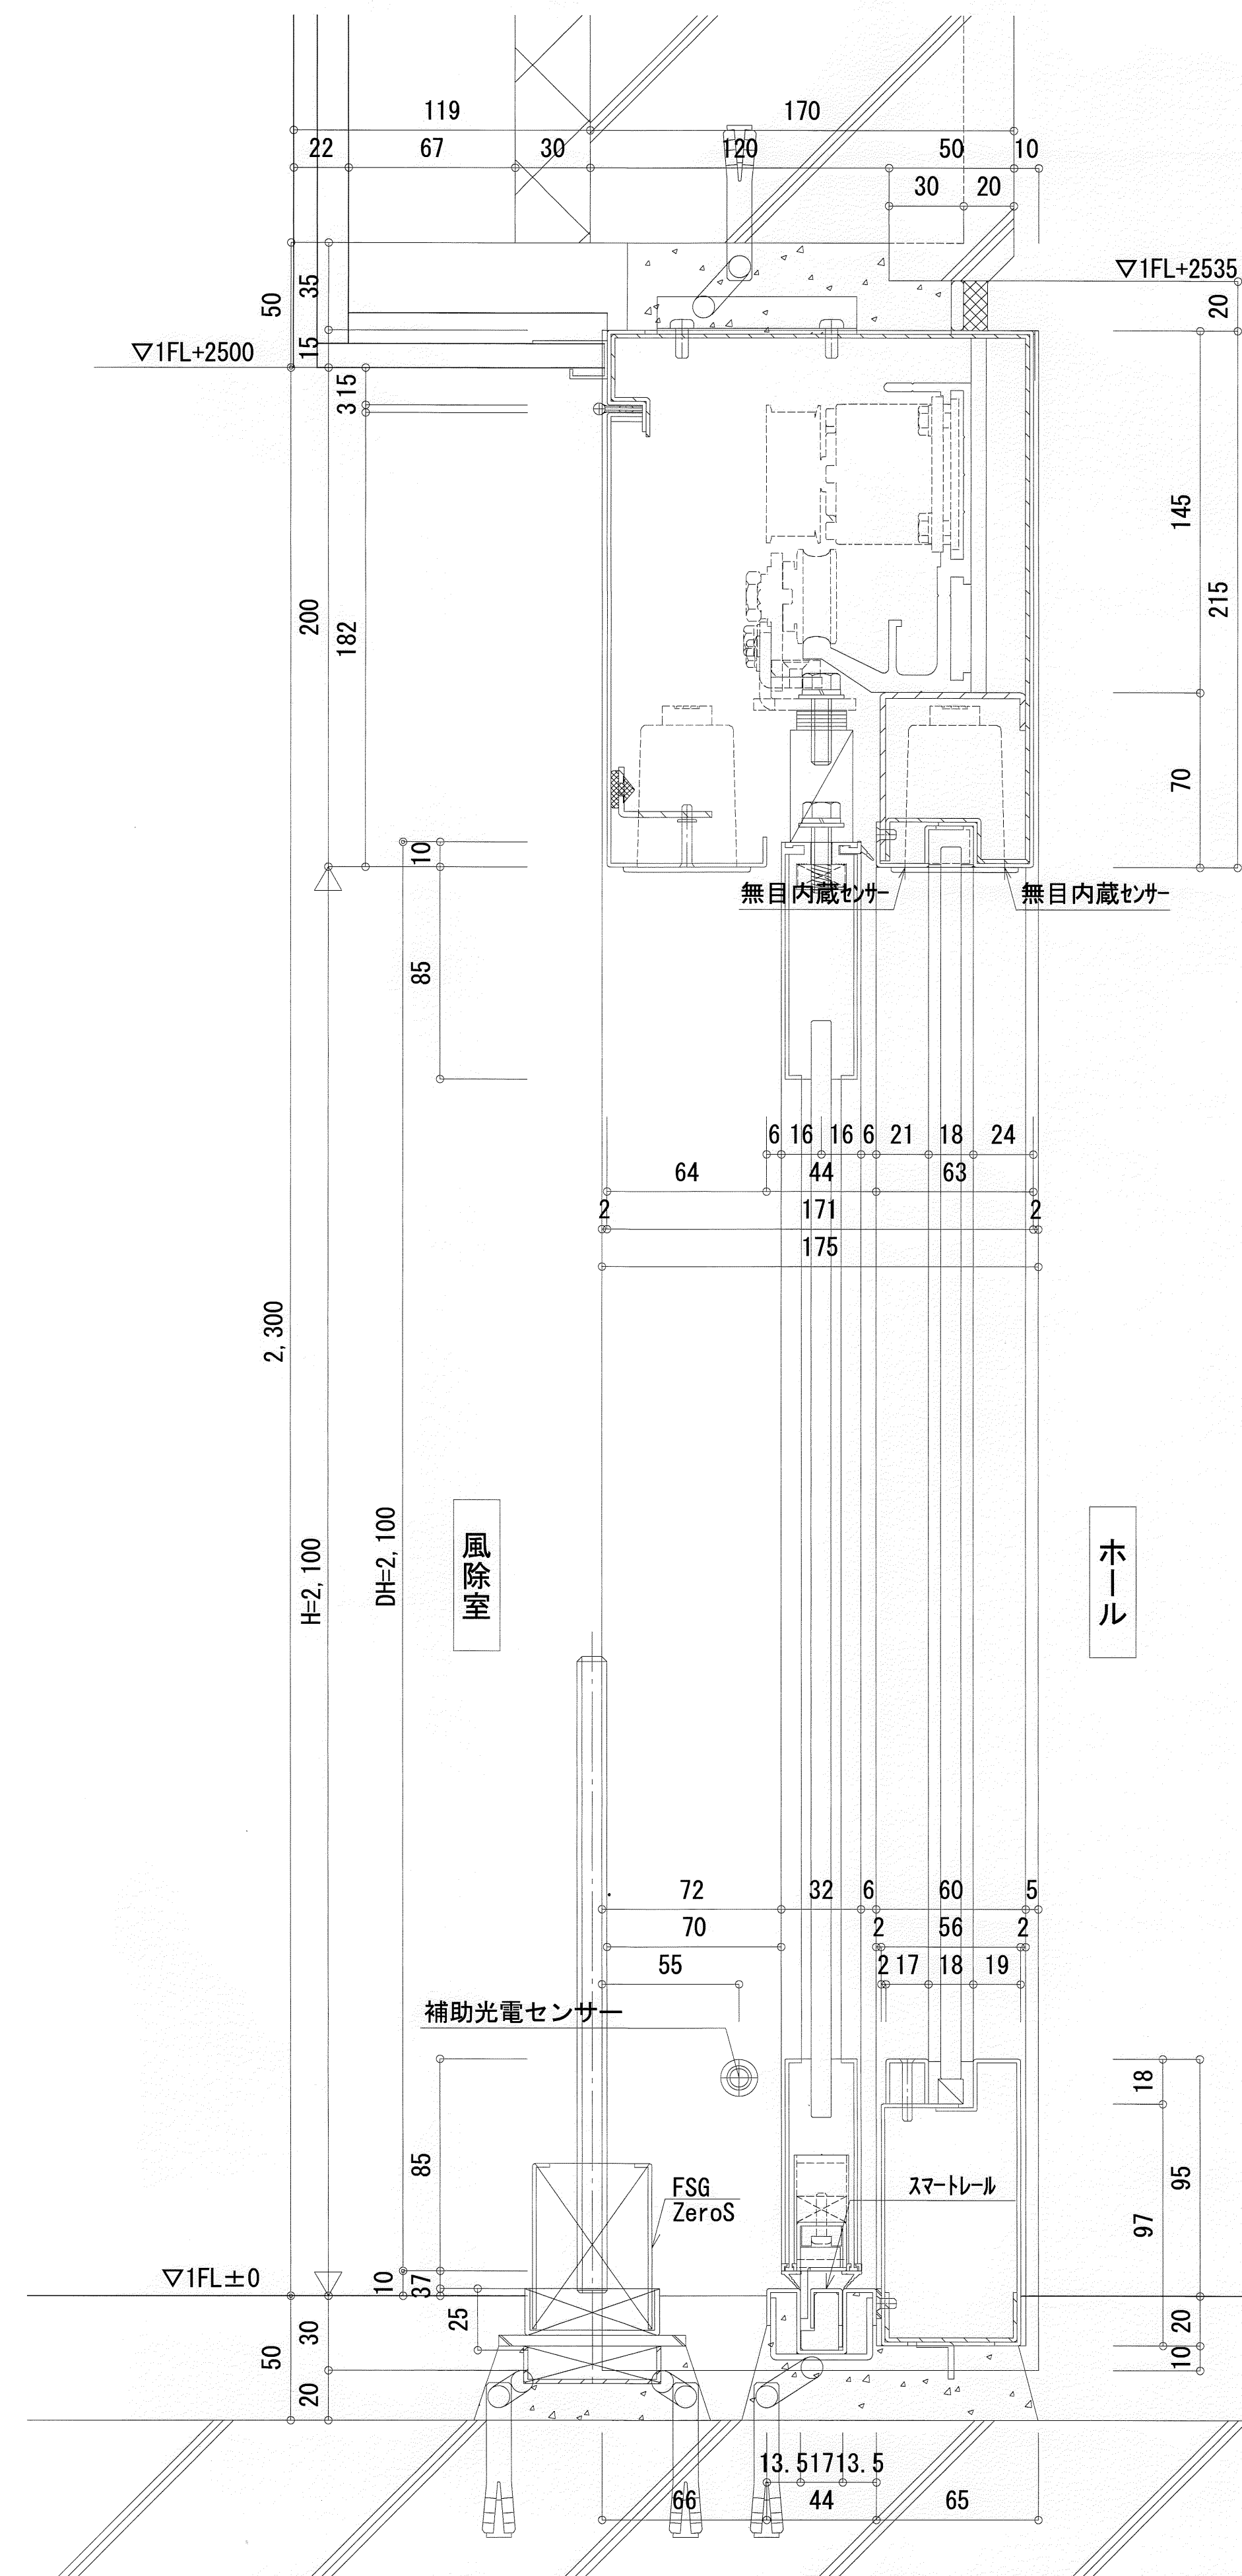
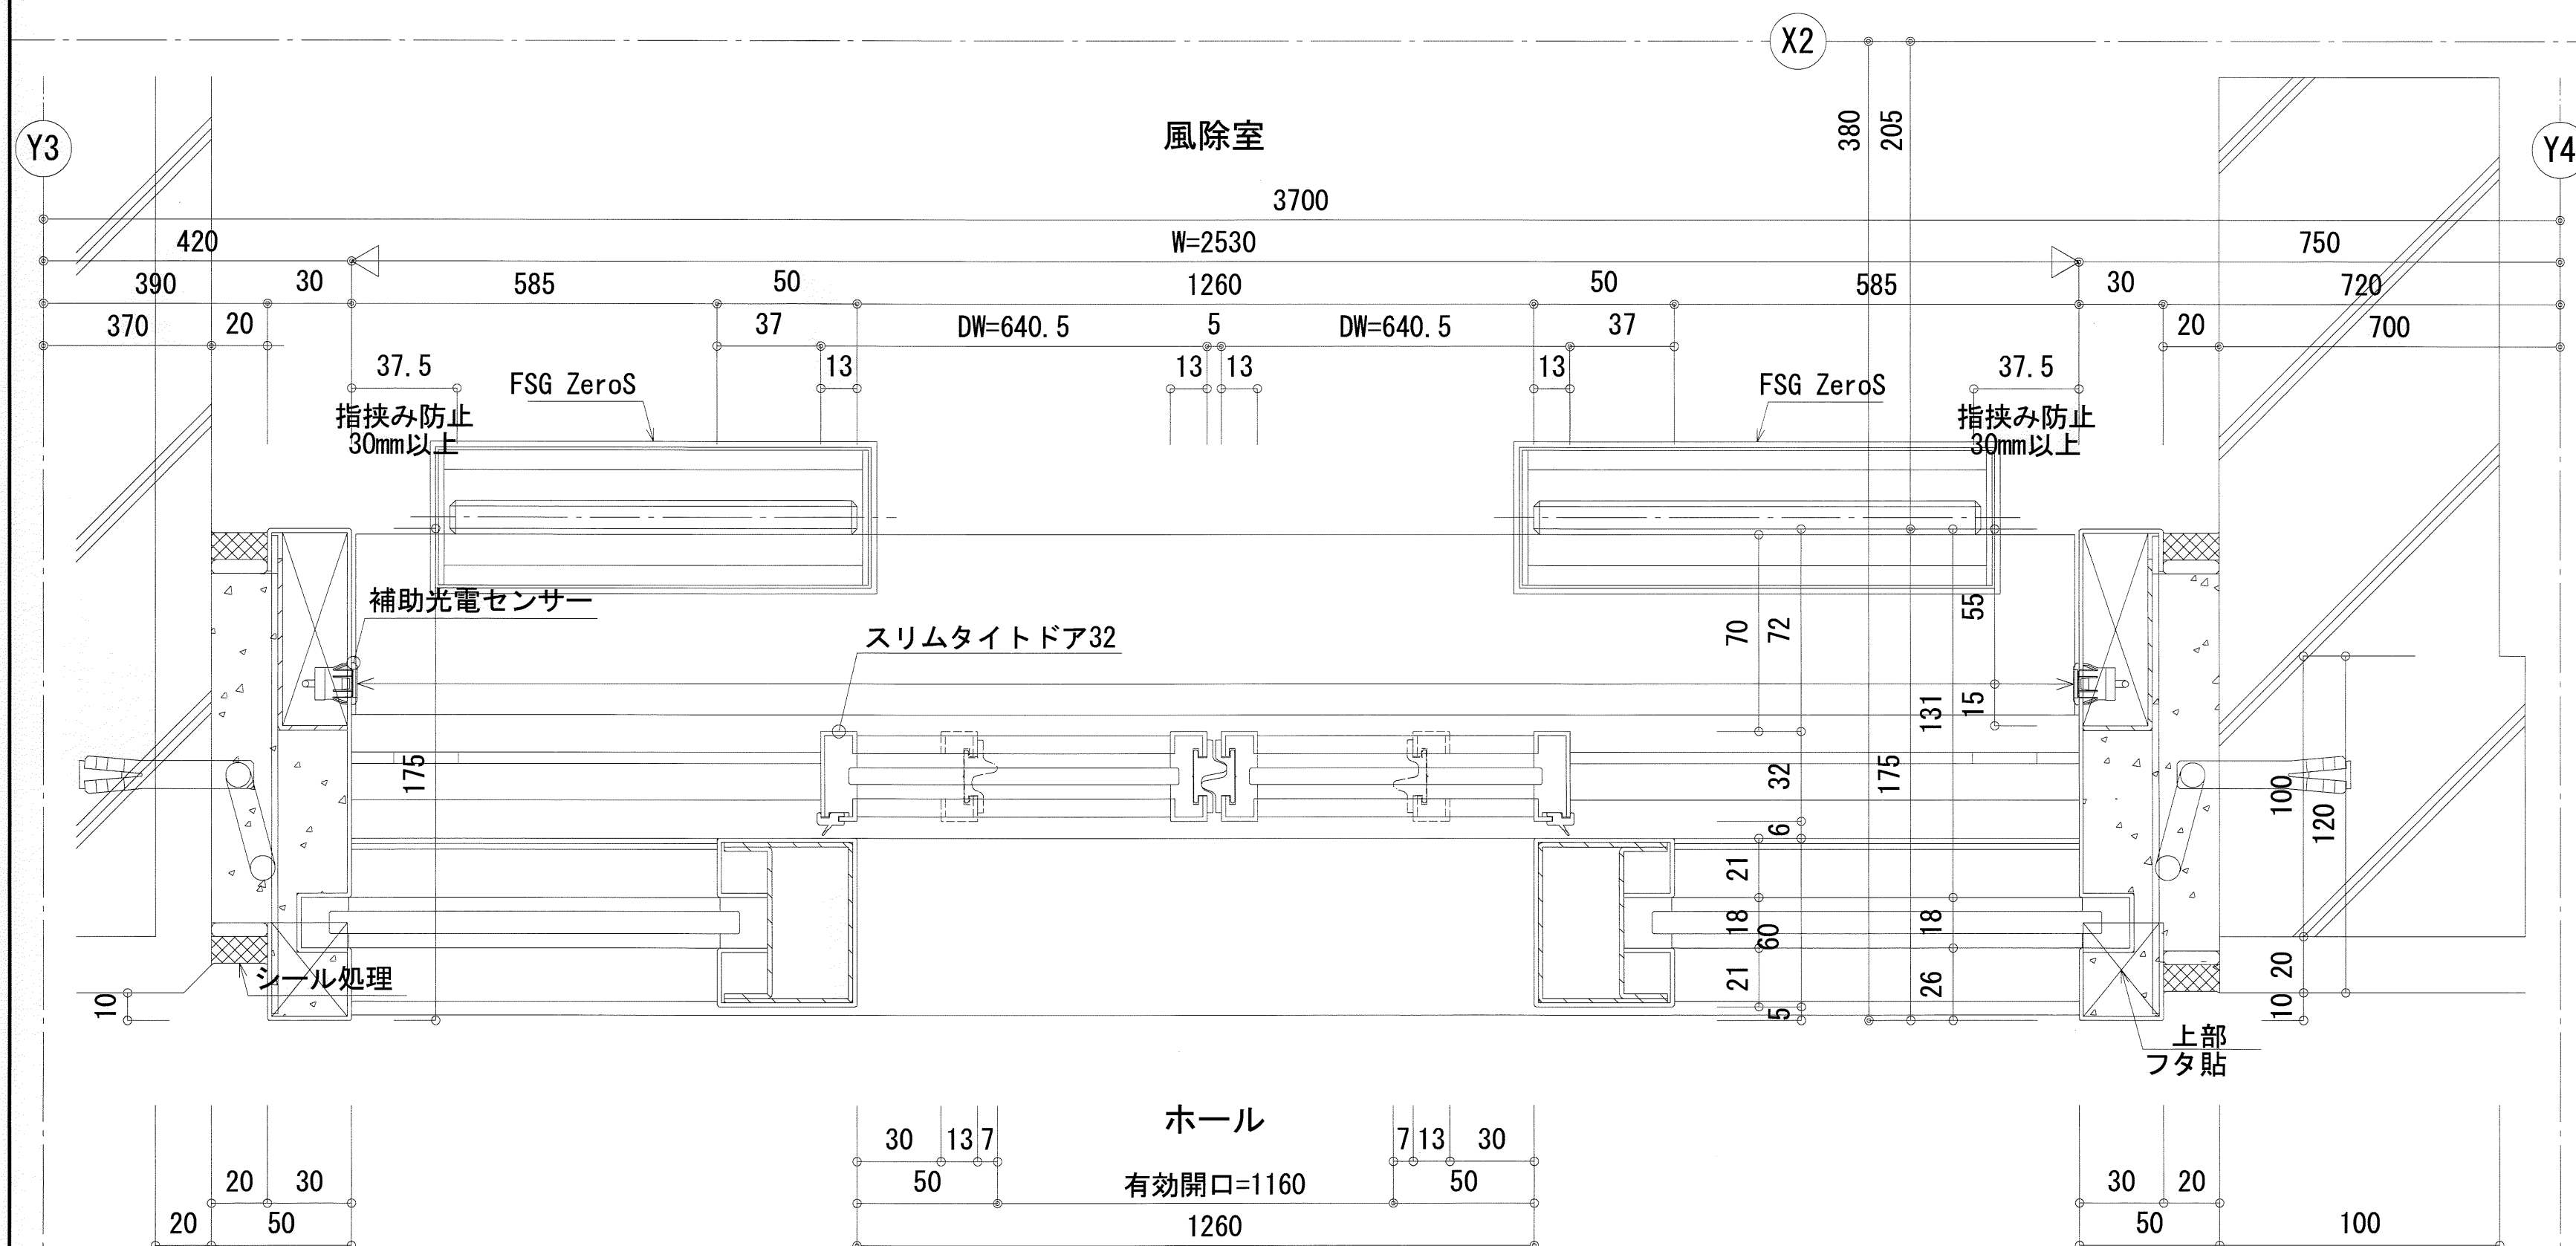


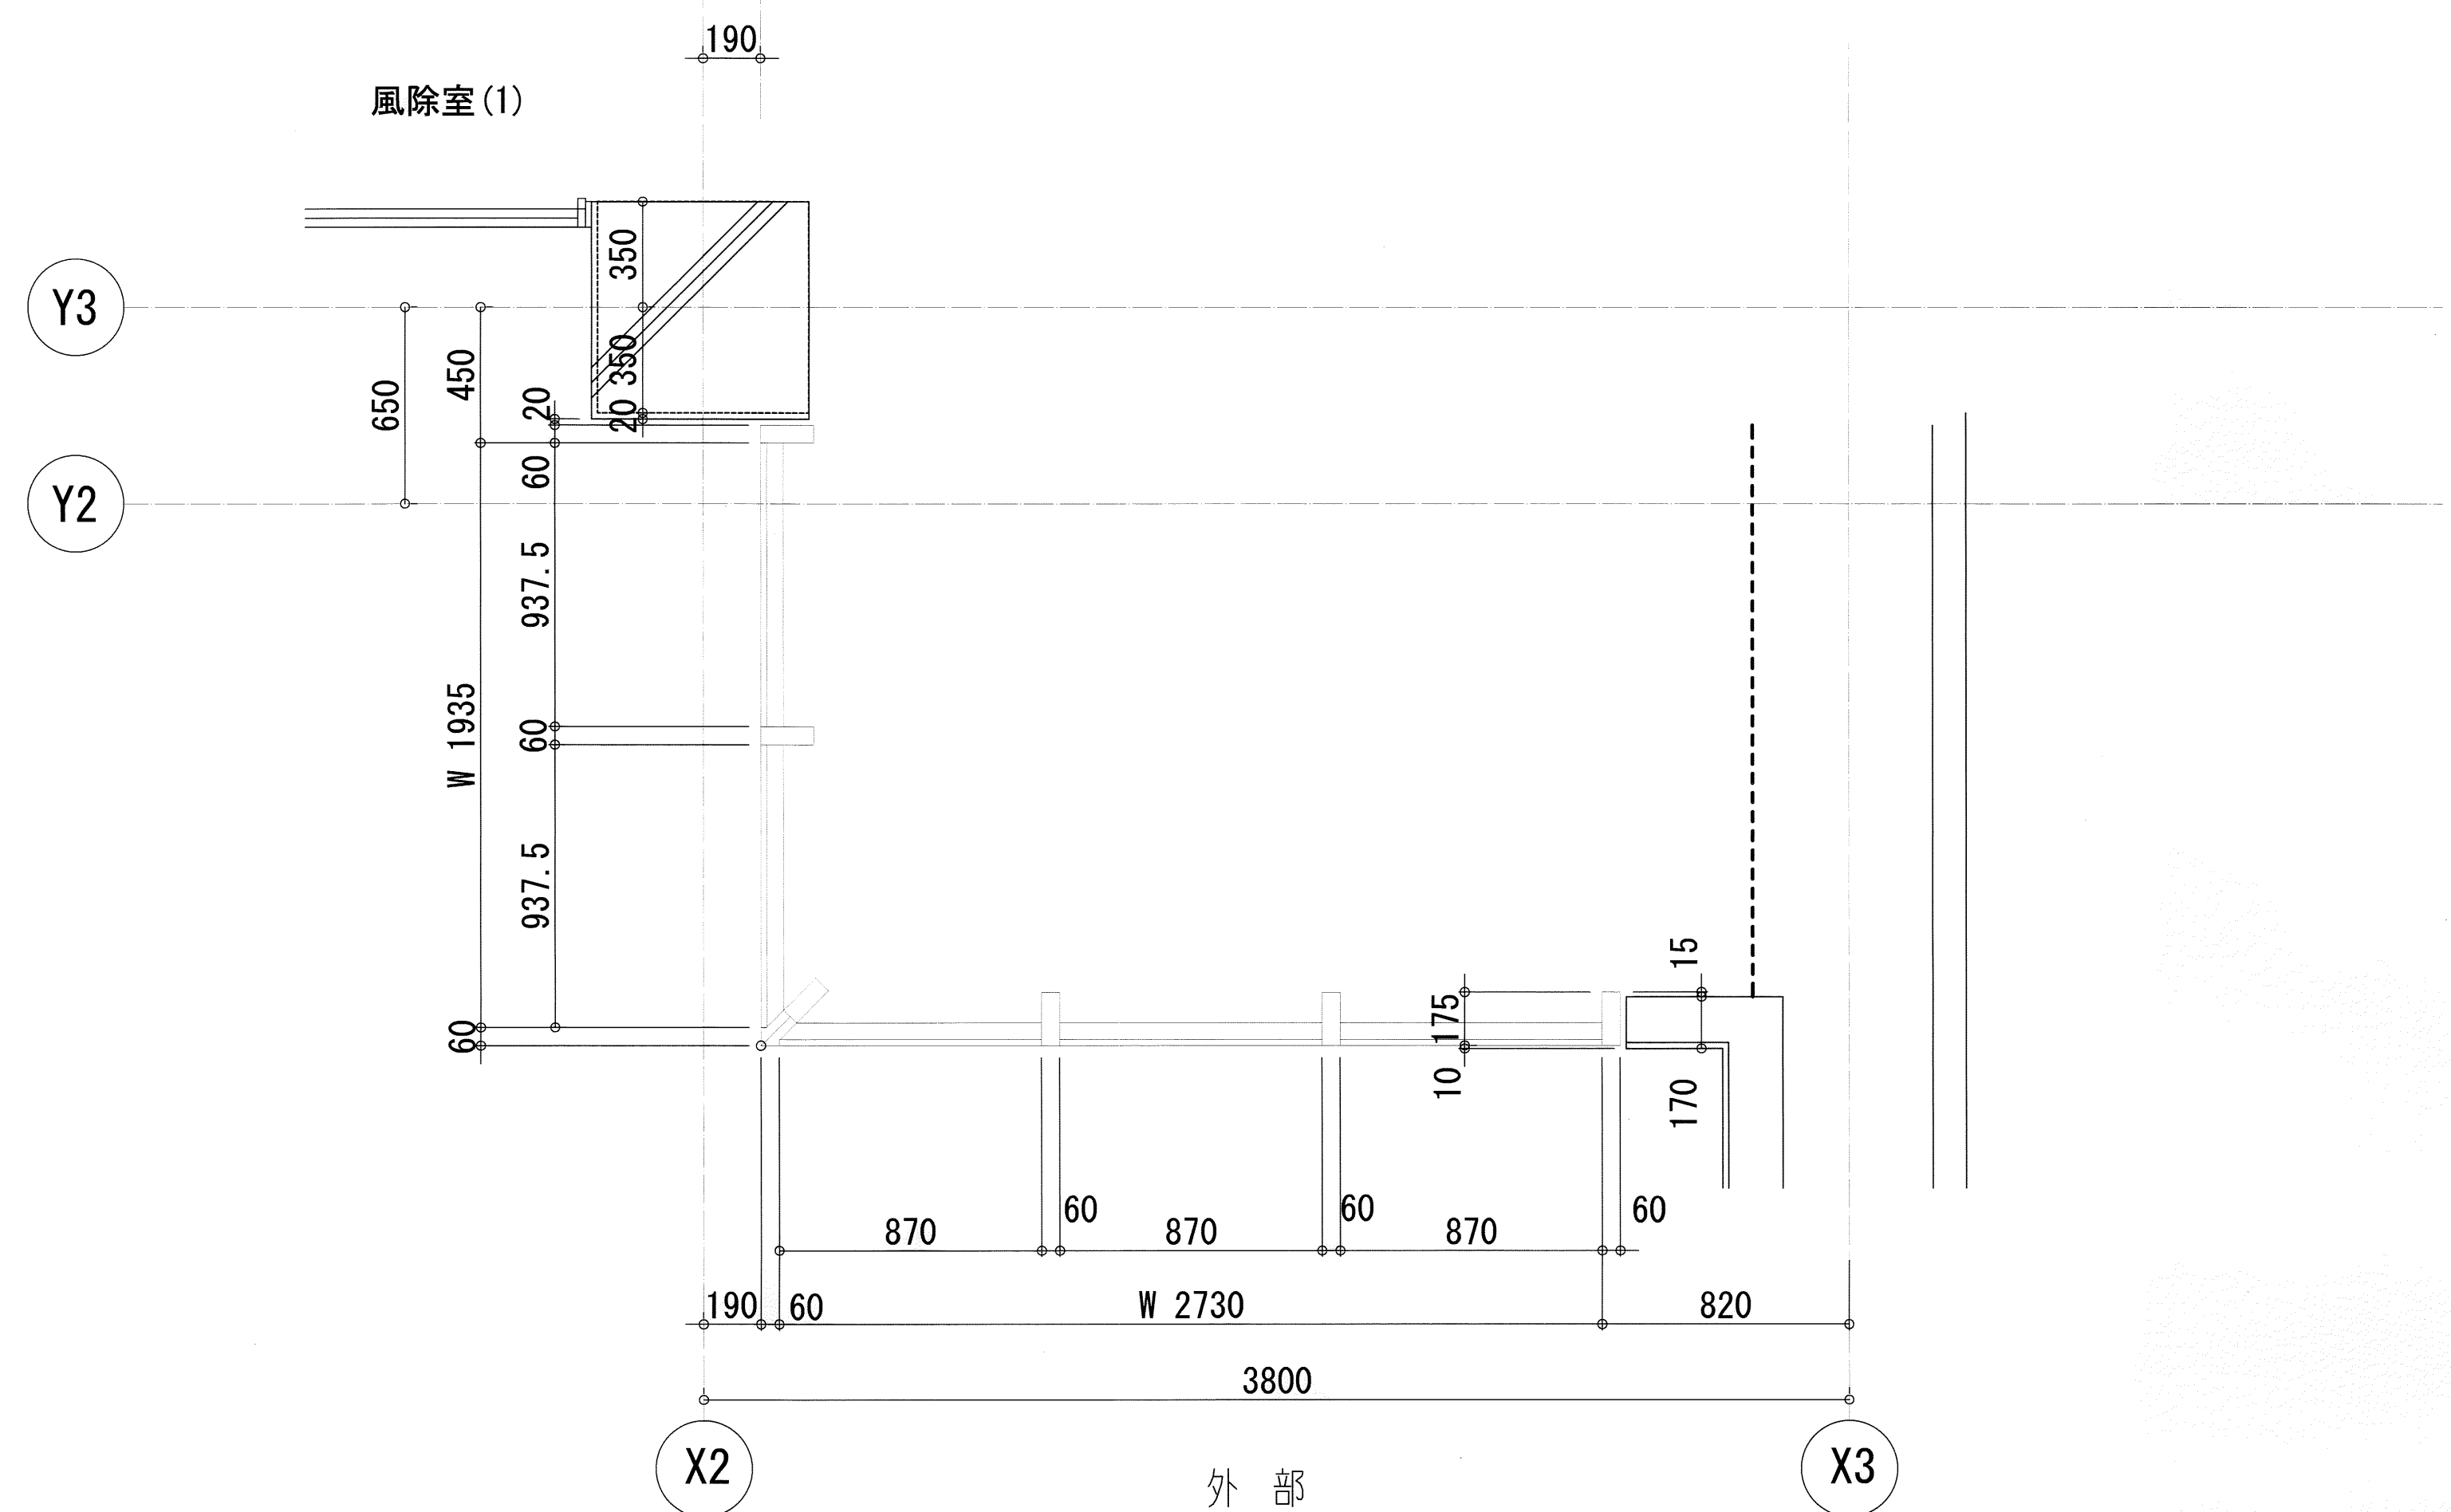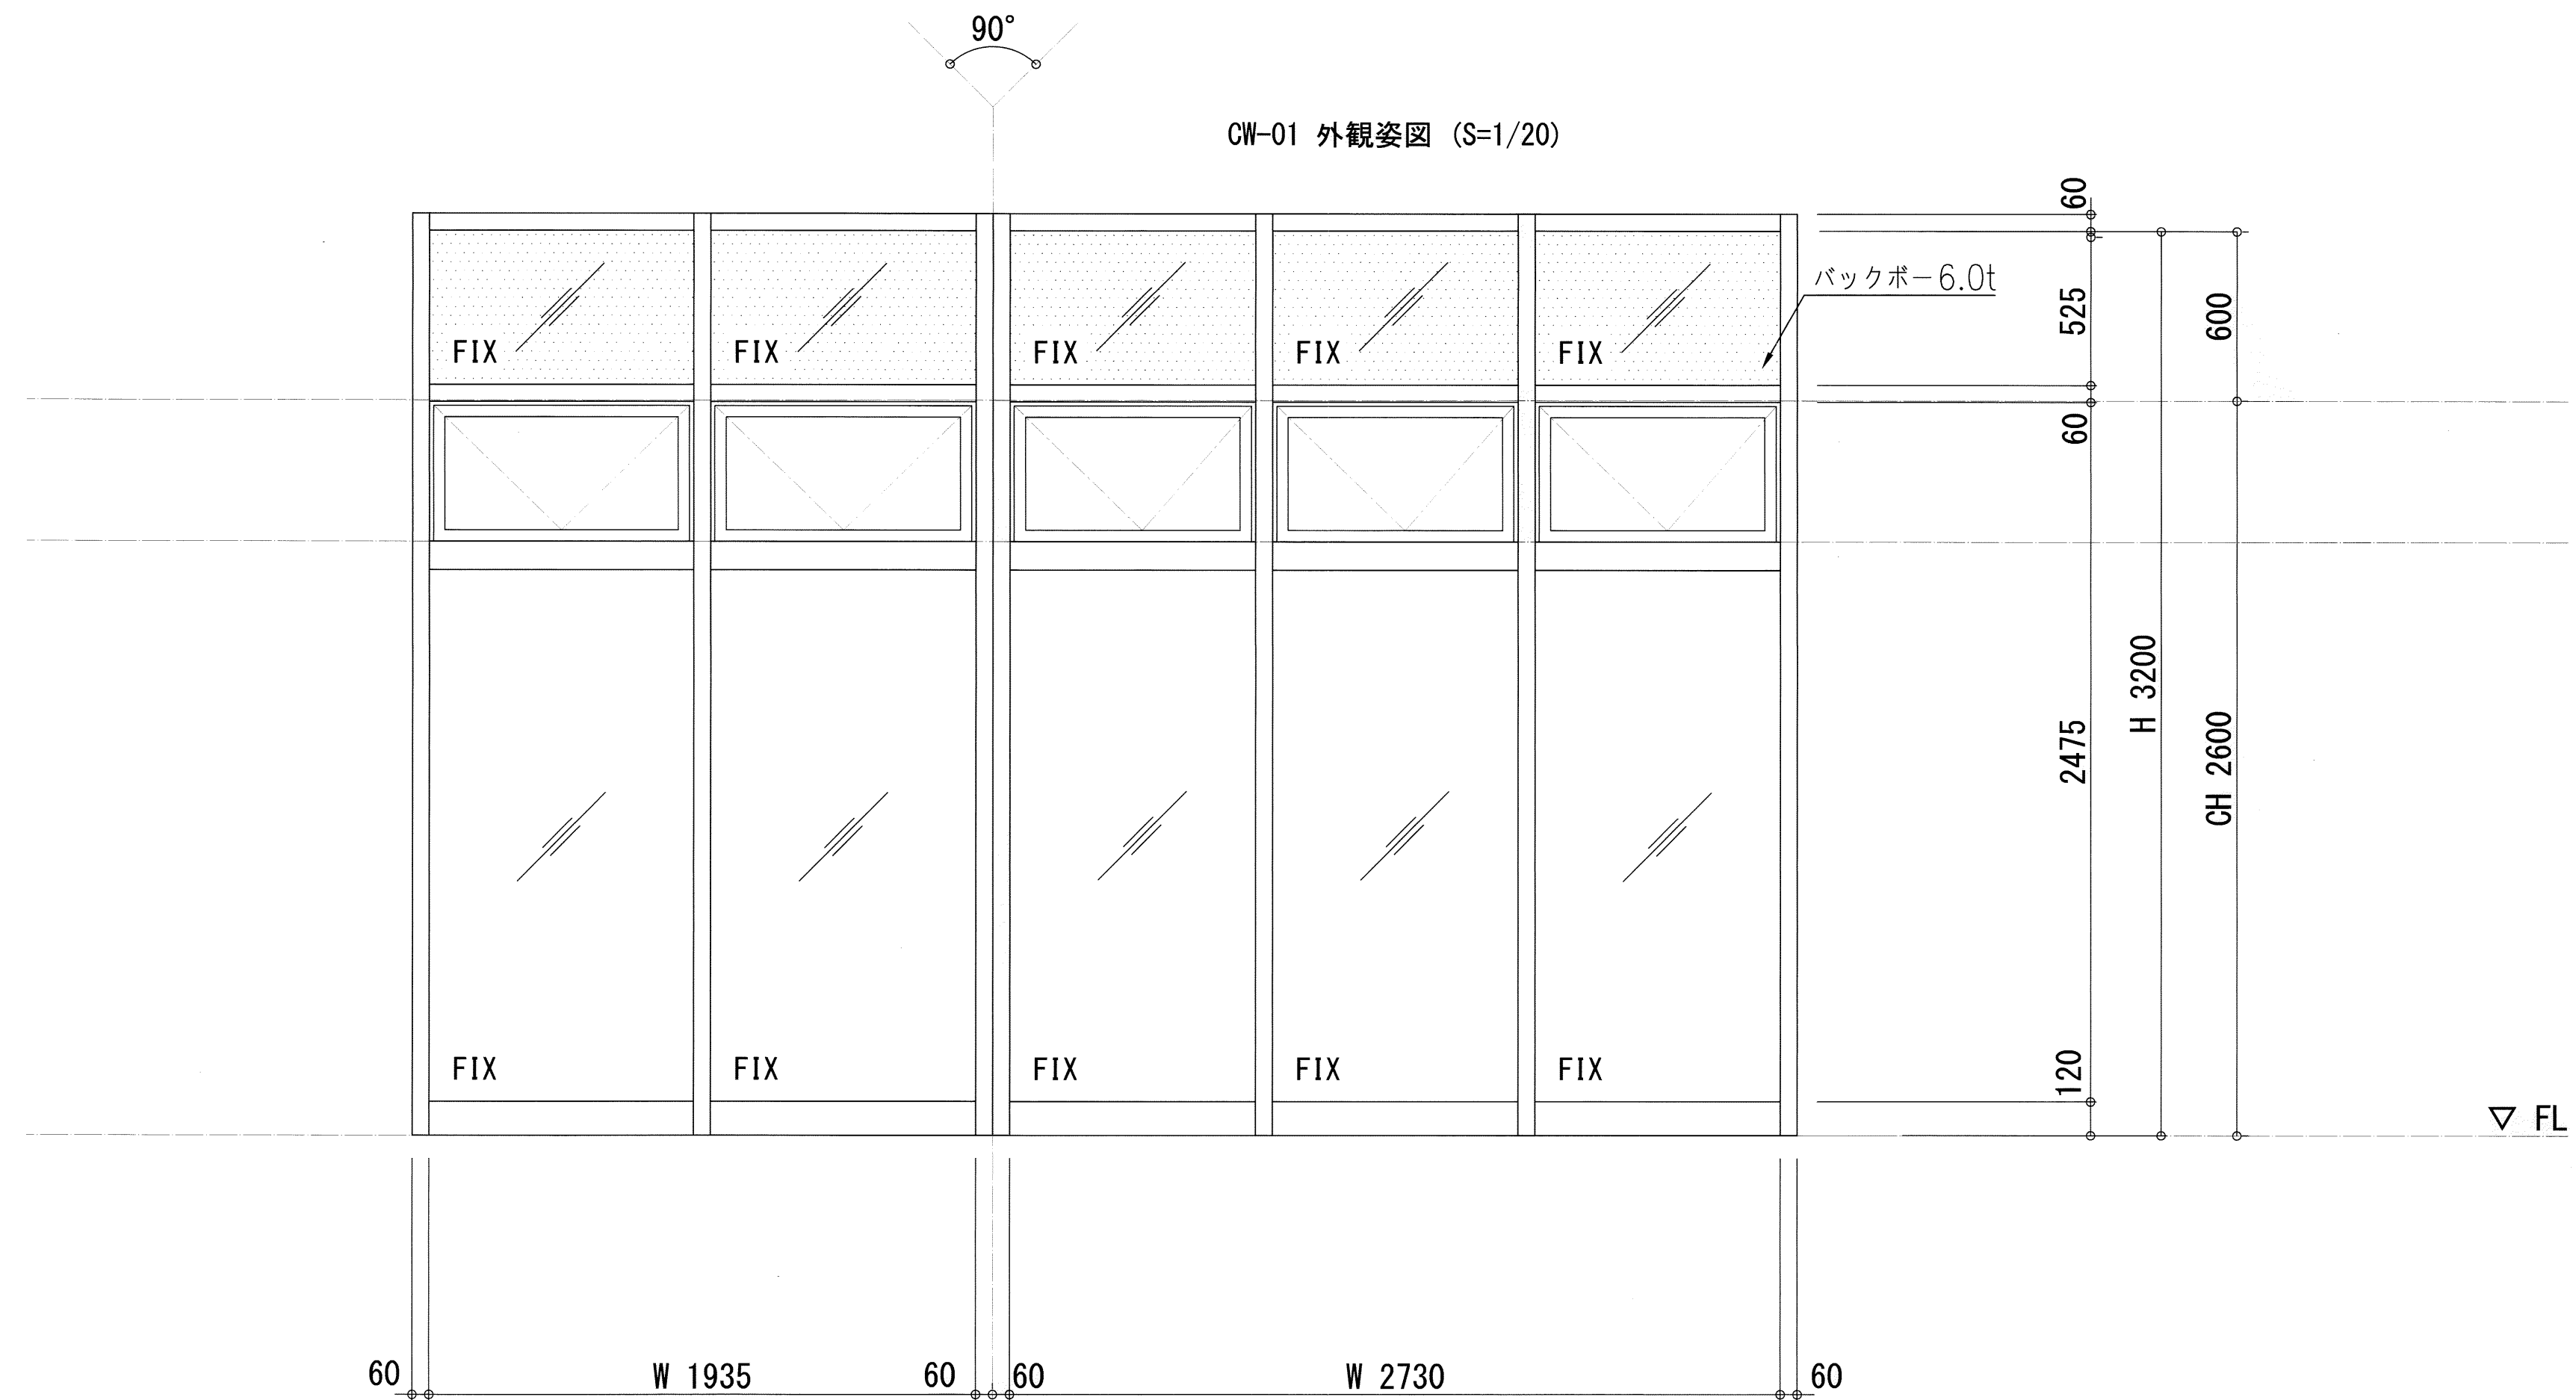


設計性能仕様条件

防火性能	・ 非防火
表面処理	・ ヘアライン仕上
鋼板の種類	・ SUS304
曲げ加工	・ 角出し曲げ
耐風圧性能	・ S-4

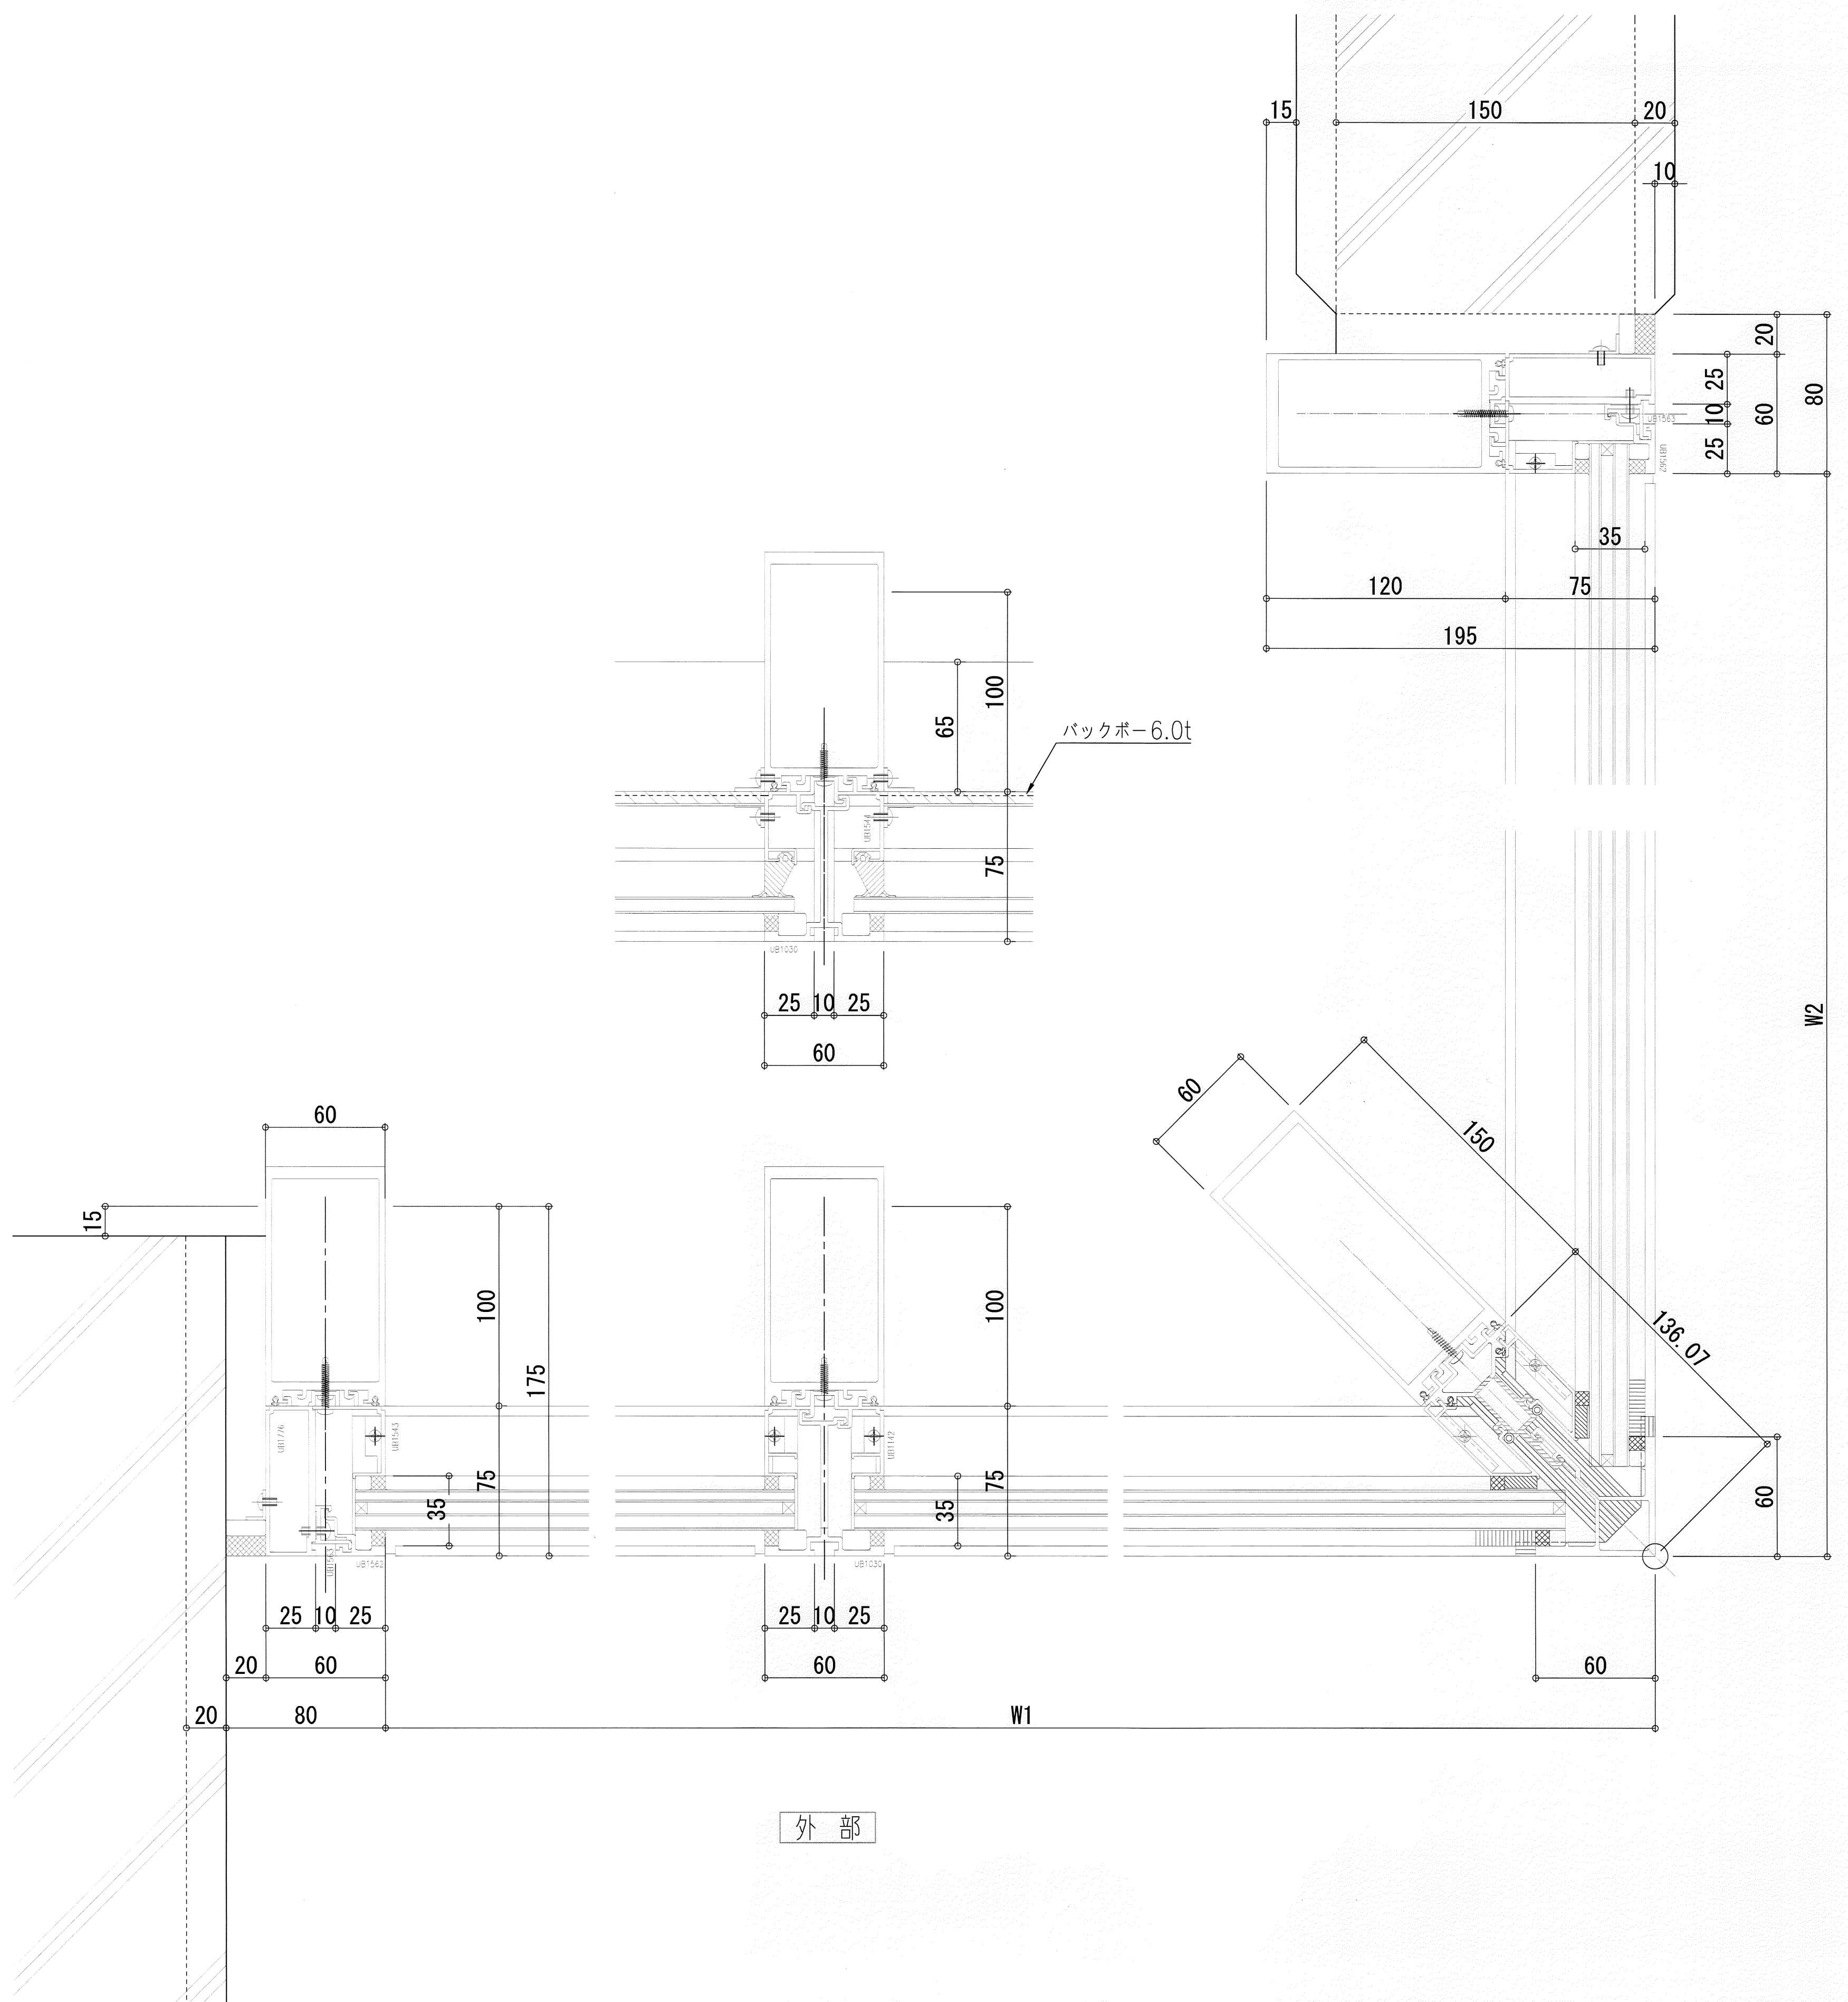

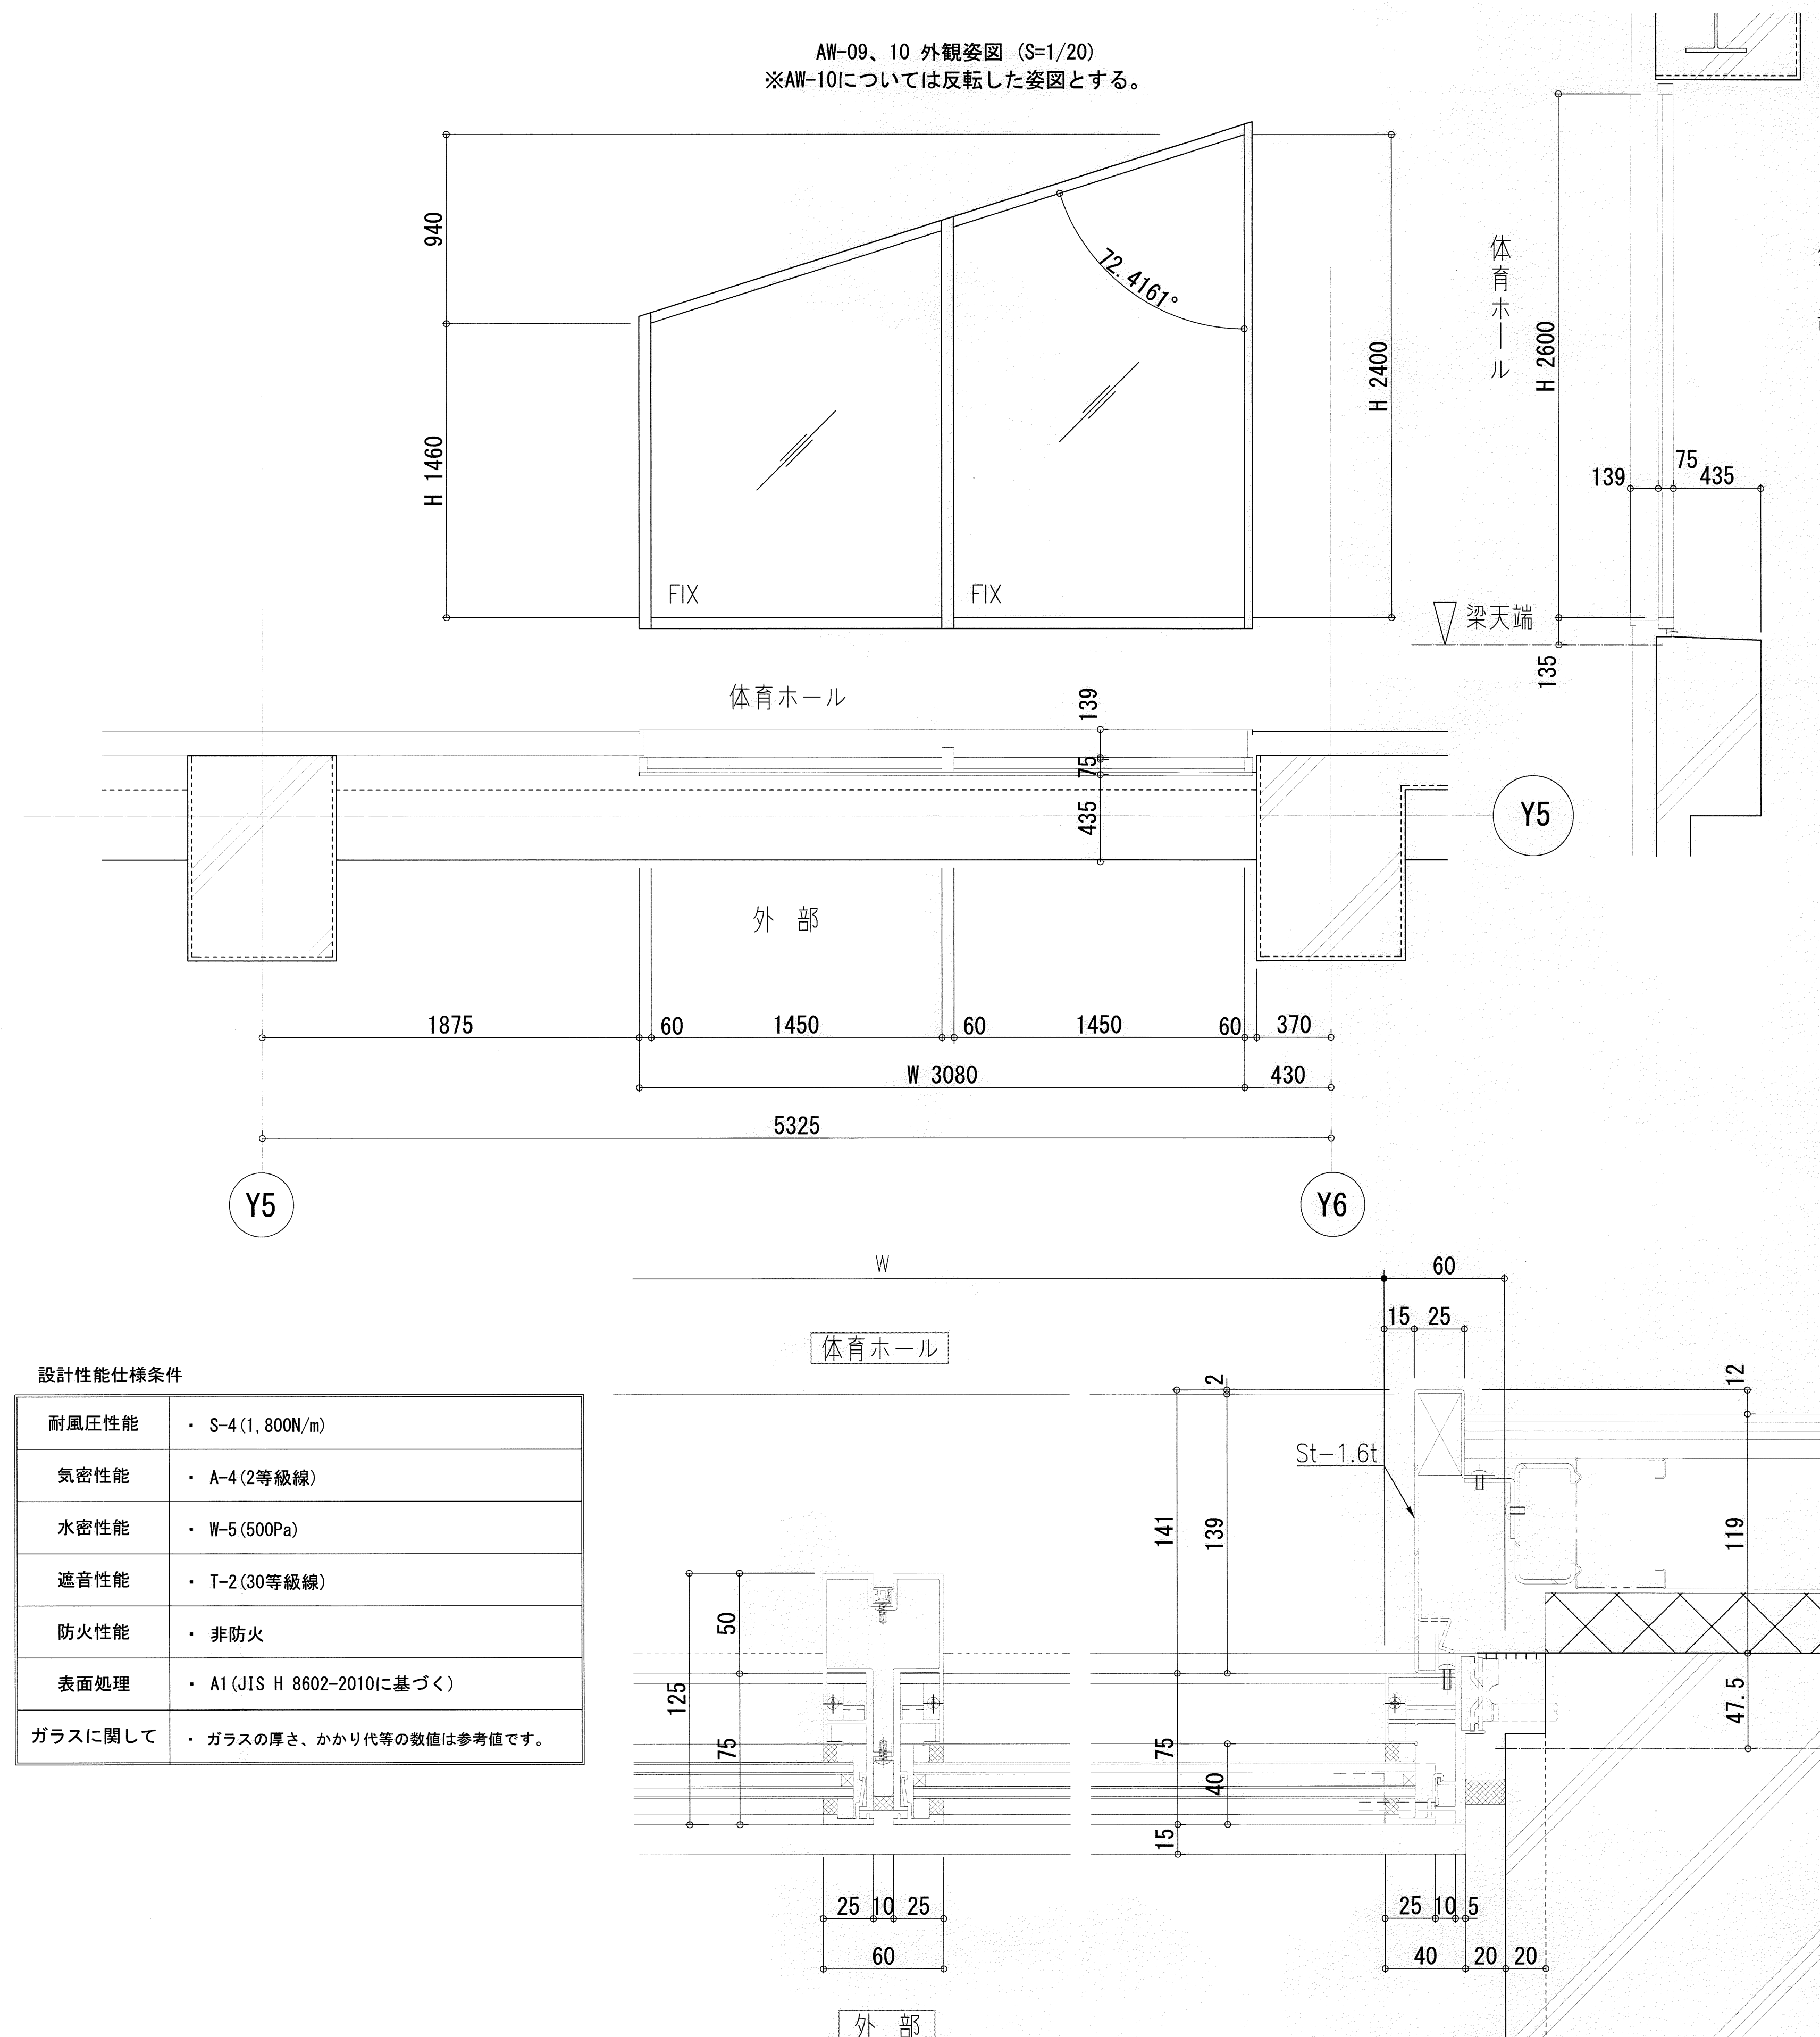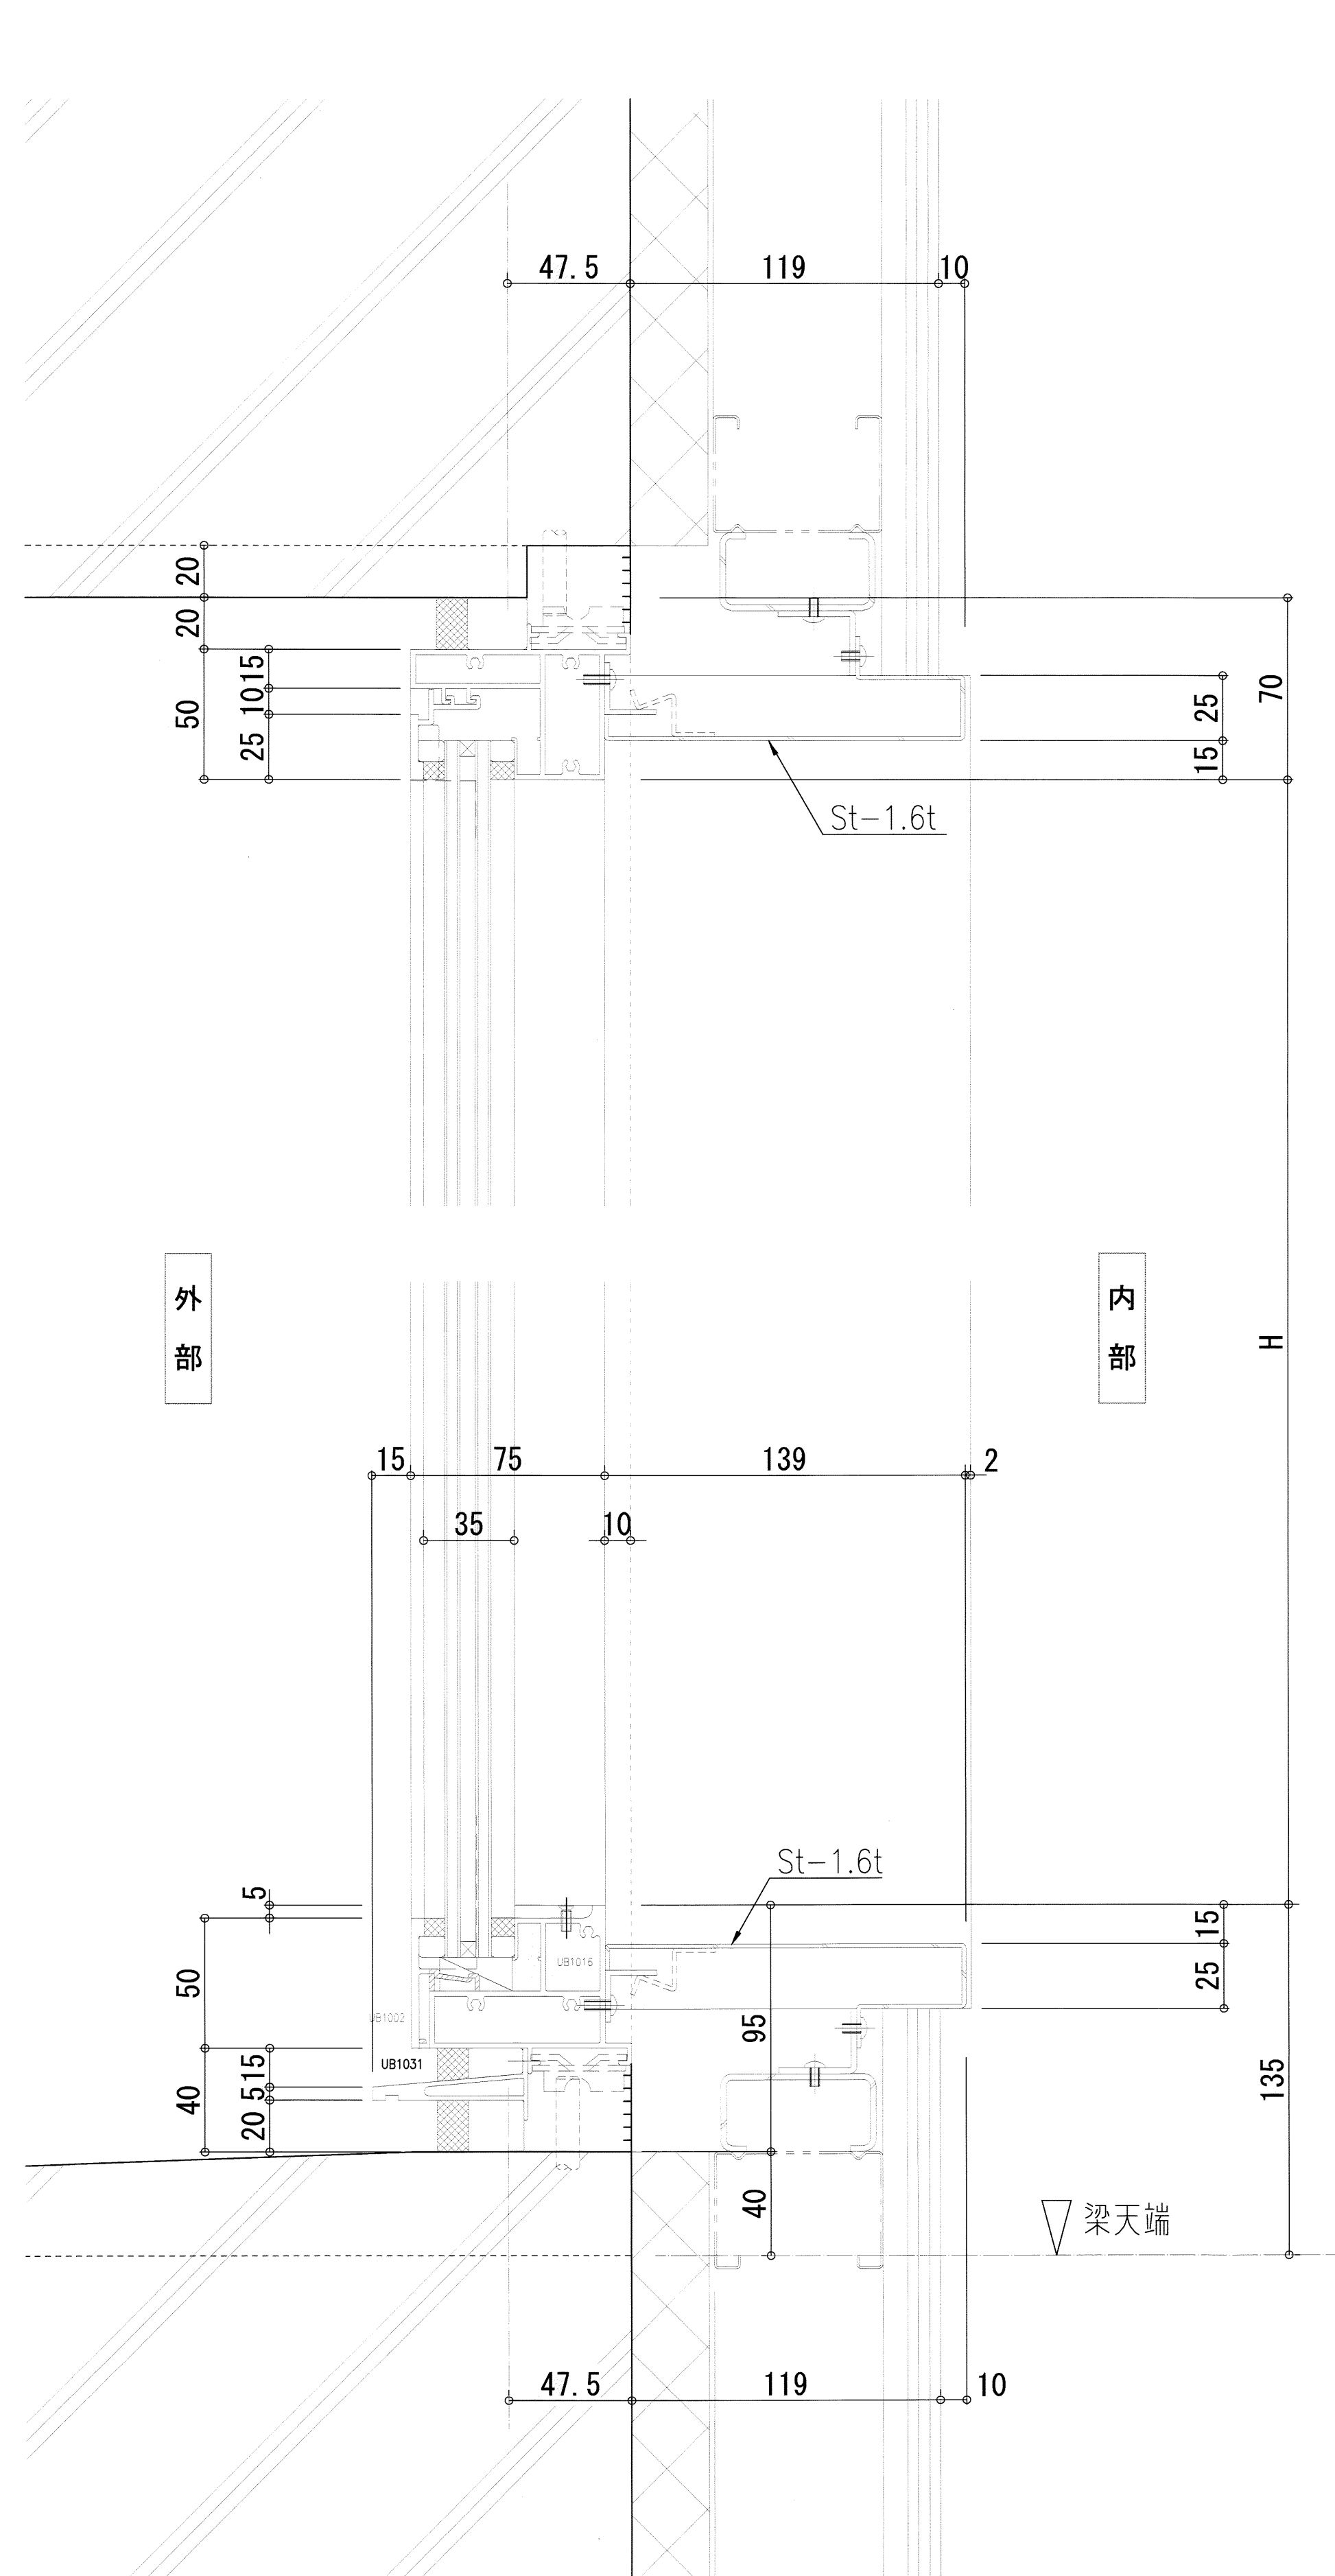



設計性能仕様条件	
耐風圧性能	・ S-4 (1, 800N/m)
気密性能	・ A-4 (2等級線)
水密性能	・ W-5 (500Pa)
遮音性能	・ T-2 (30等級線)
防火性能	・ 非防火
表面処理	・ A1 (JIS H 8602-2010に基づく)
ガラスに関して	・ ガラスの厚さ、かかり代等の数値は参考値です。

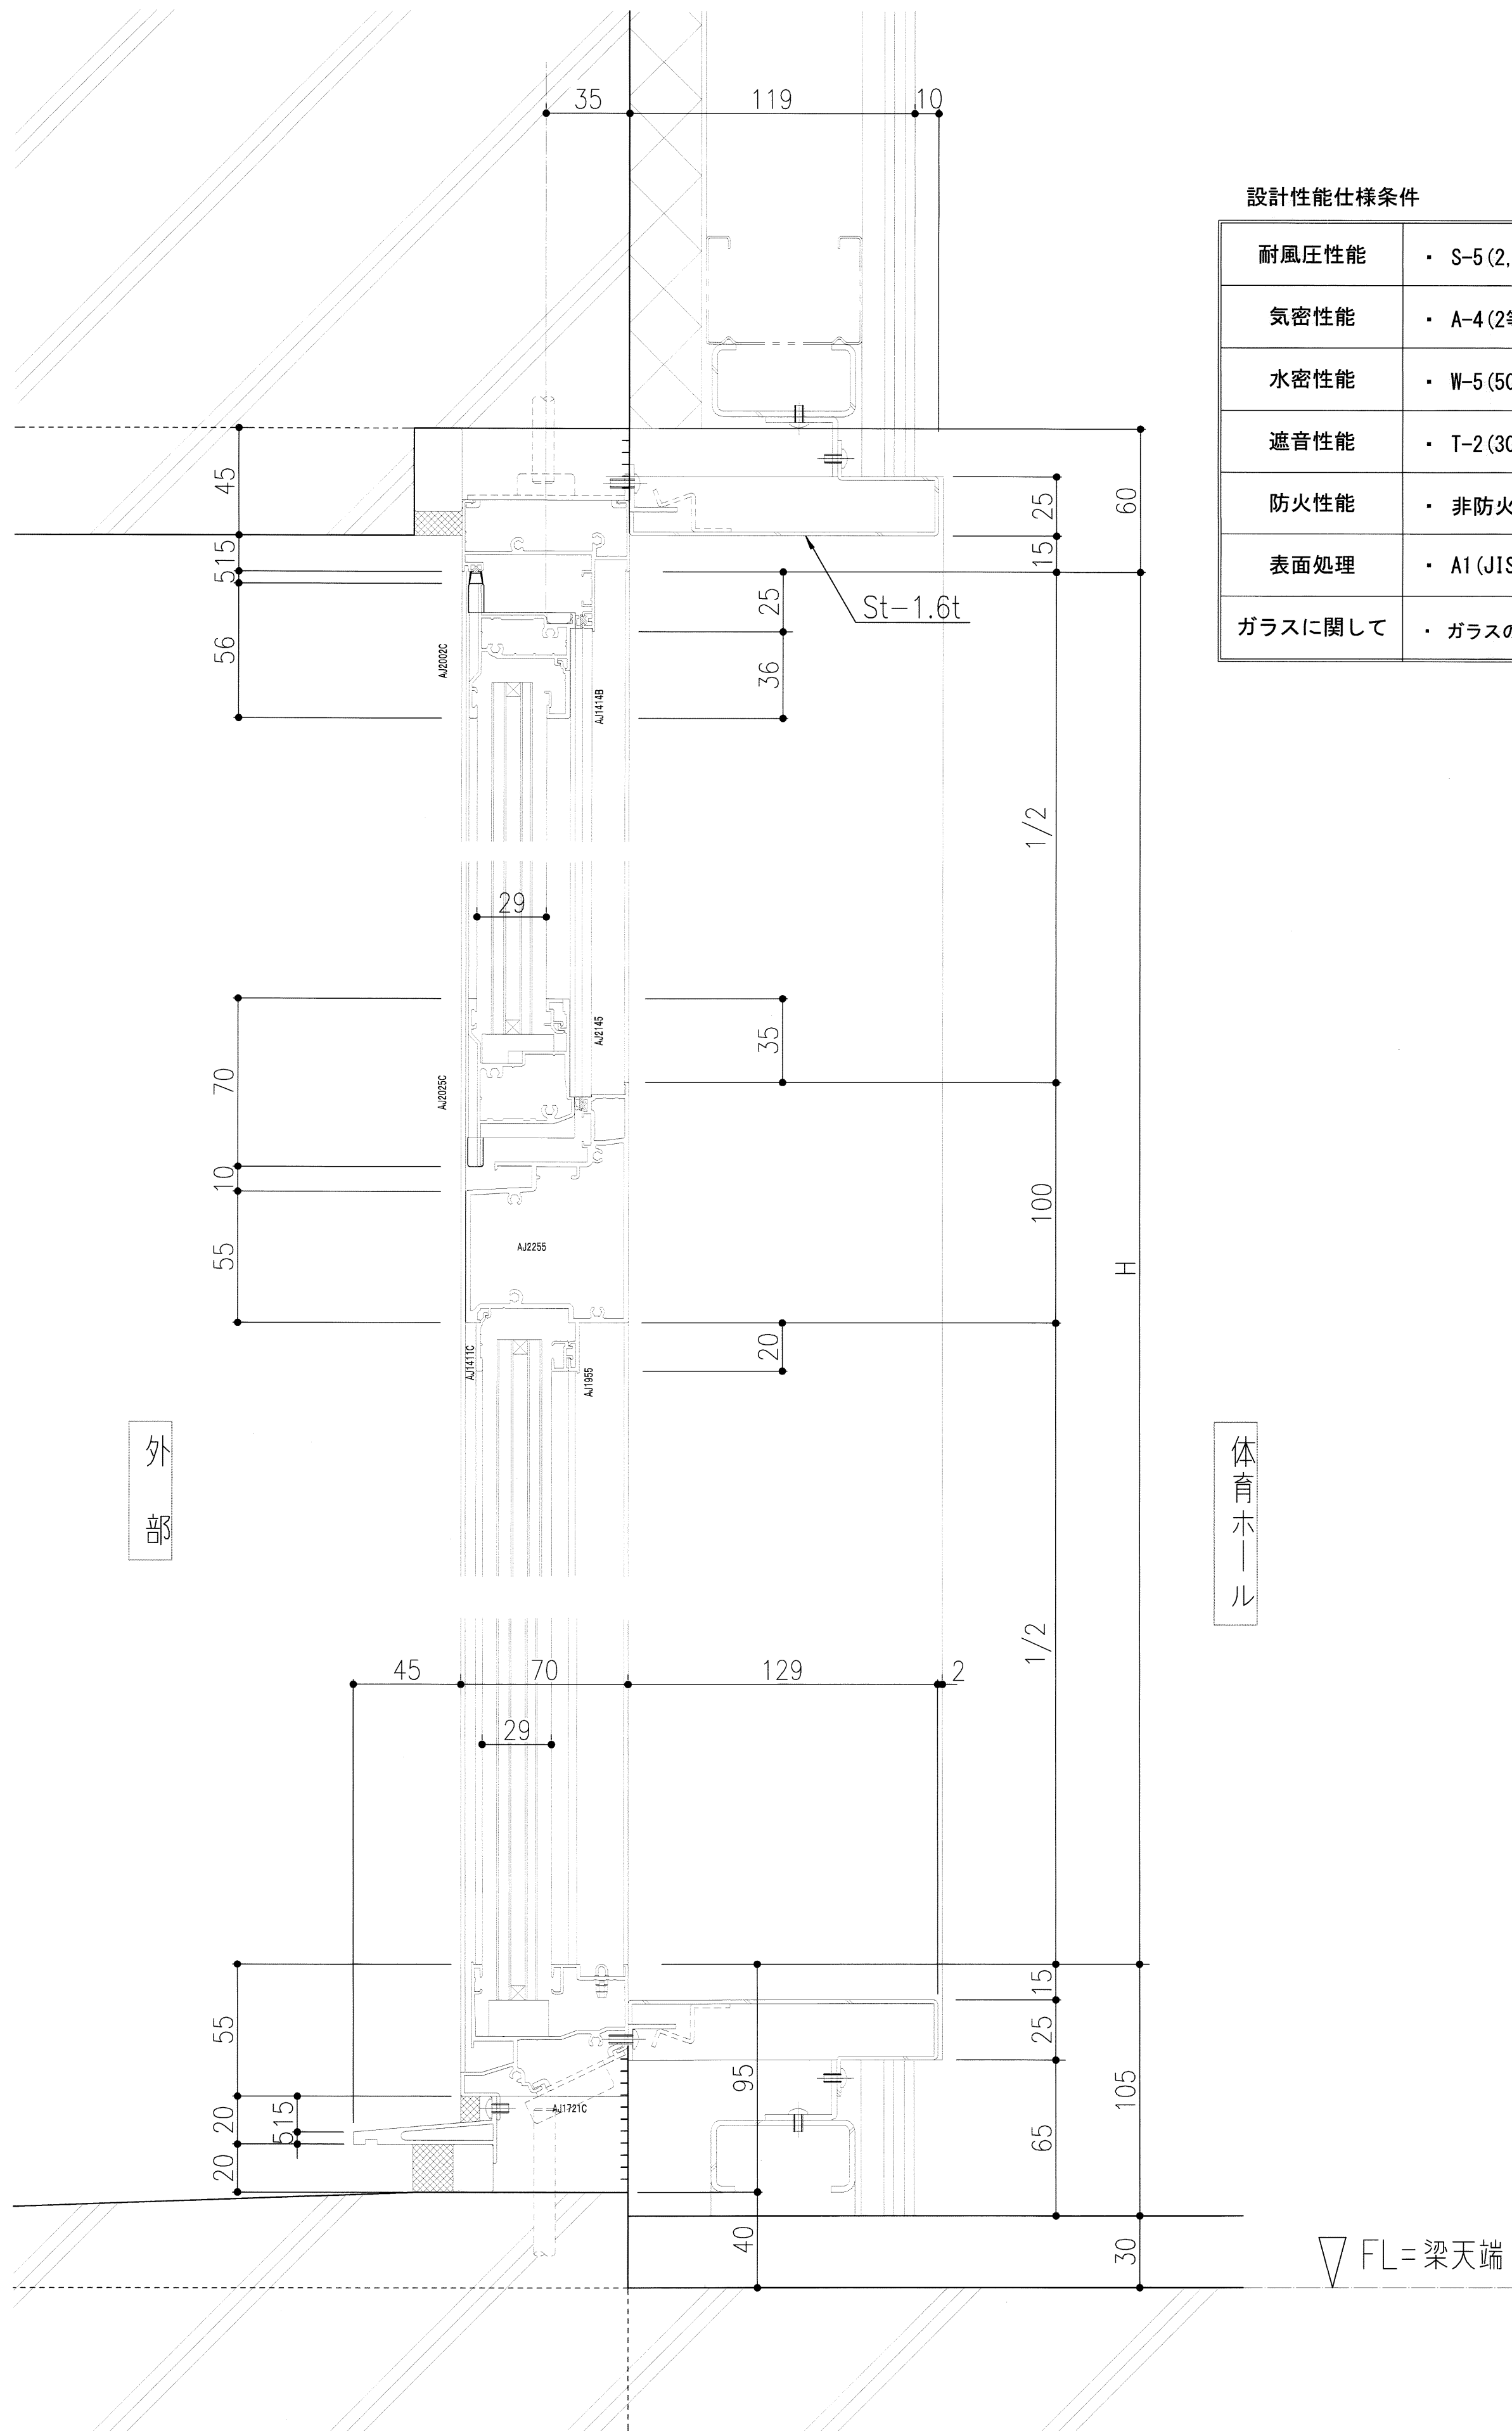


設計性能仕様条件

耐風圧性能	・ S-5 (2, 400N/m)
気密性能	・ A-4 (2等級線)
水密性能	・ W-5 (500Pa)
遮音性能	・ T-2 (30等級線)
防火性能	・ 非防火
表面処理	・ A1 (JIS H 8602-2010に基づく)
ガラスに関して	・ ガラスの厚さ、かかり代等の数値は参考値です。




AW-2 外観姿図 S-1/20

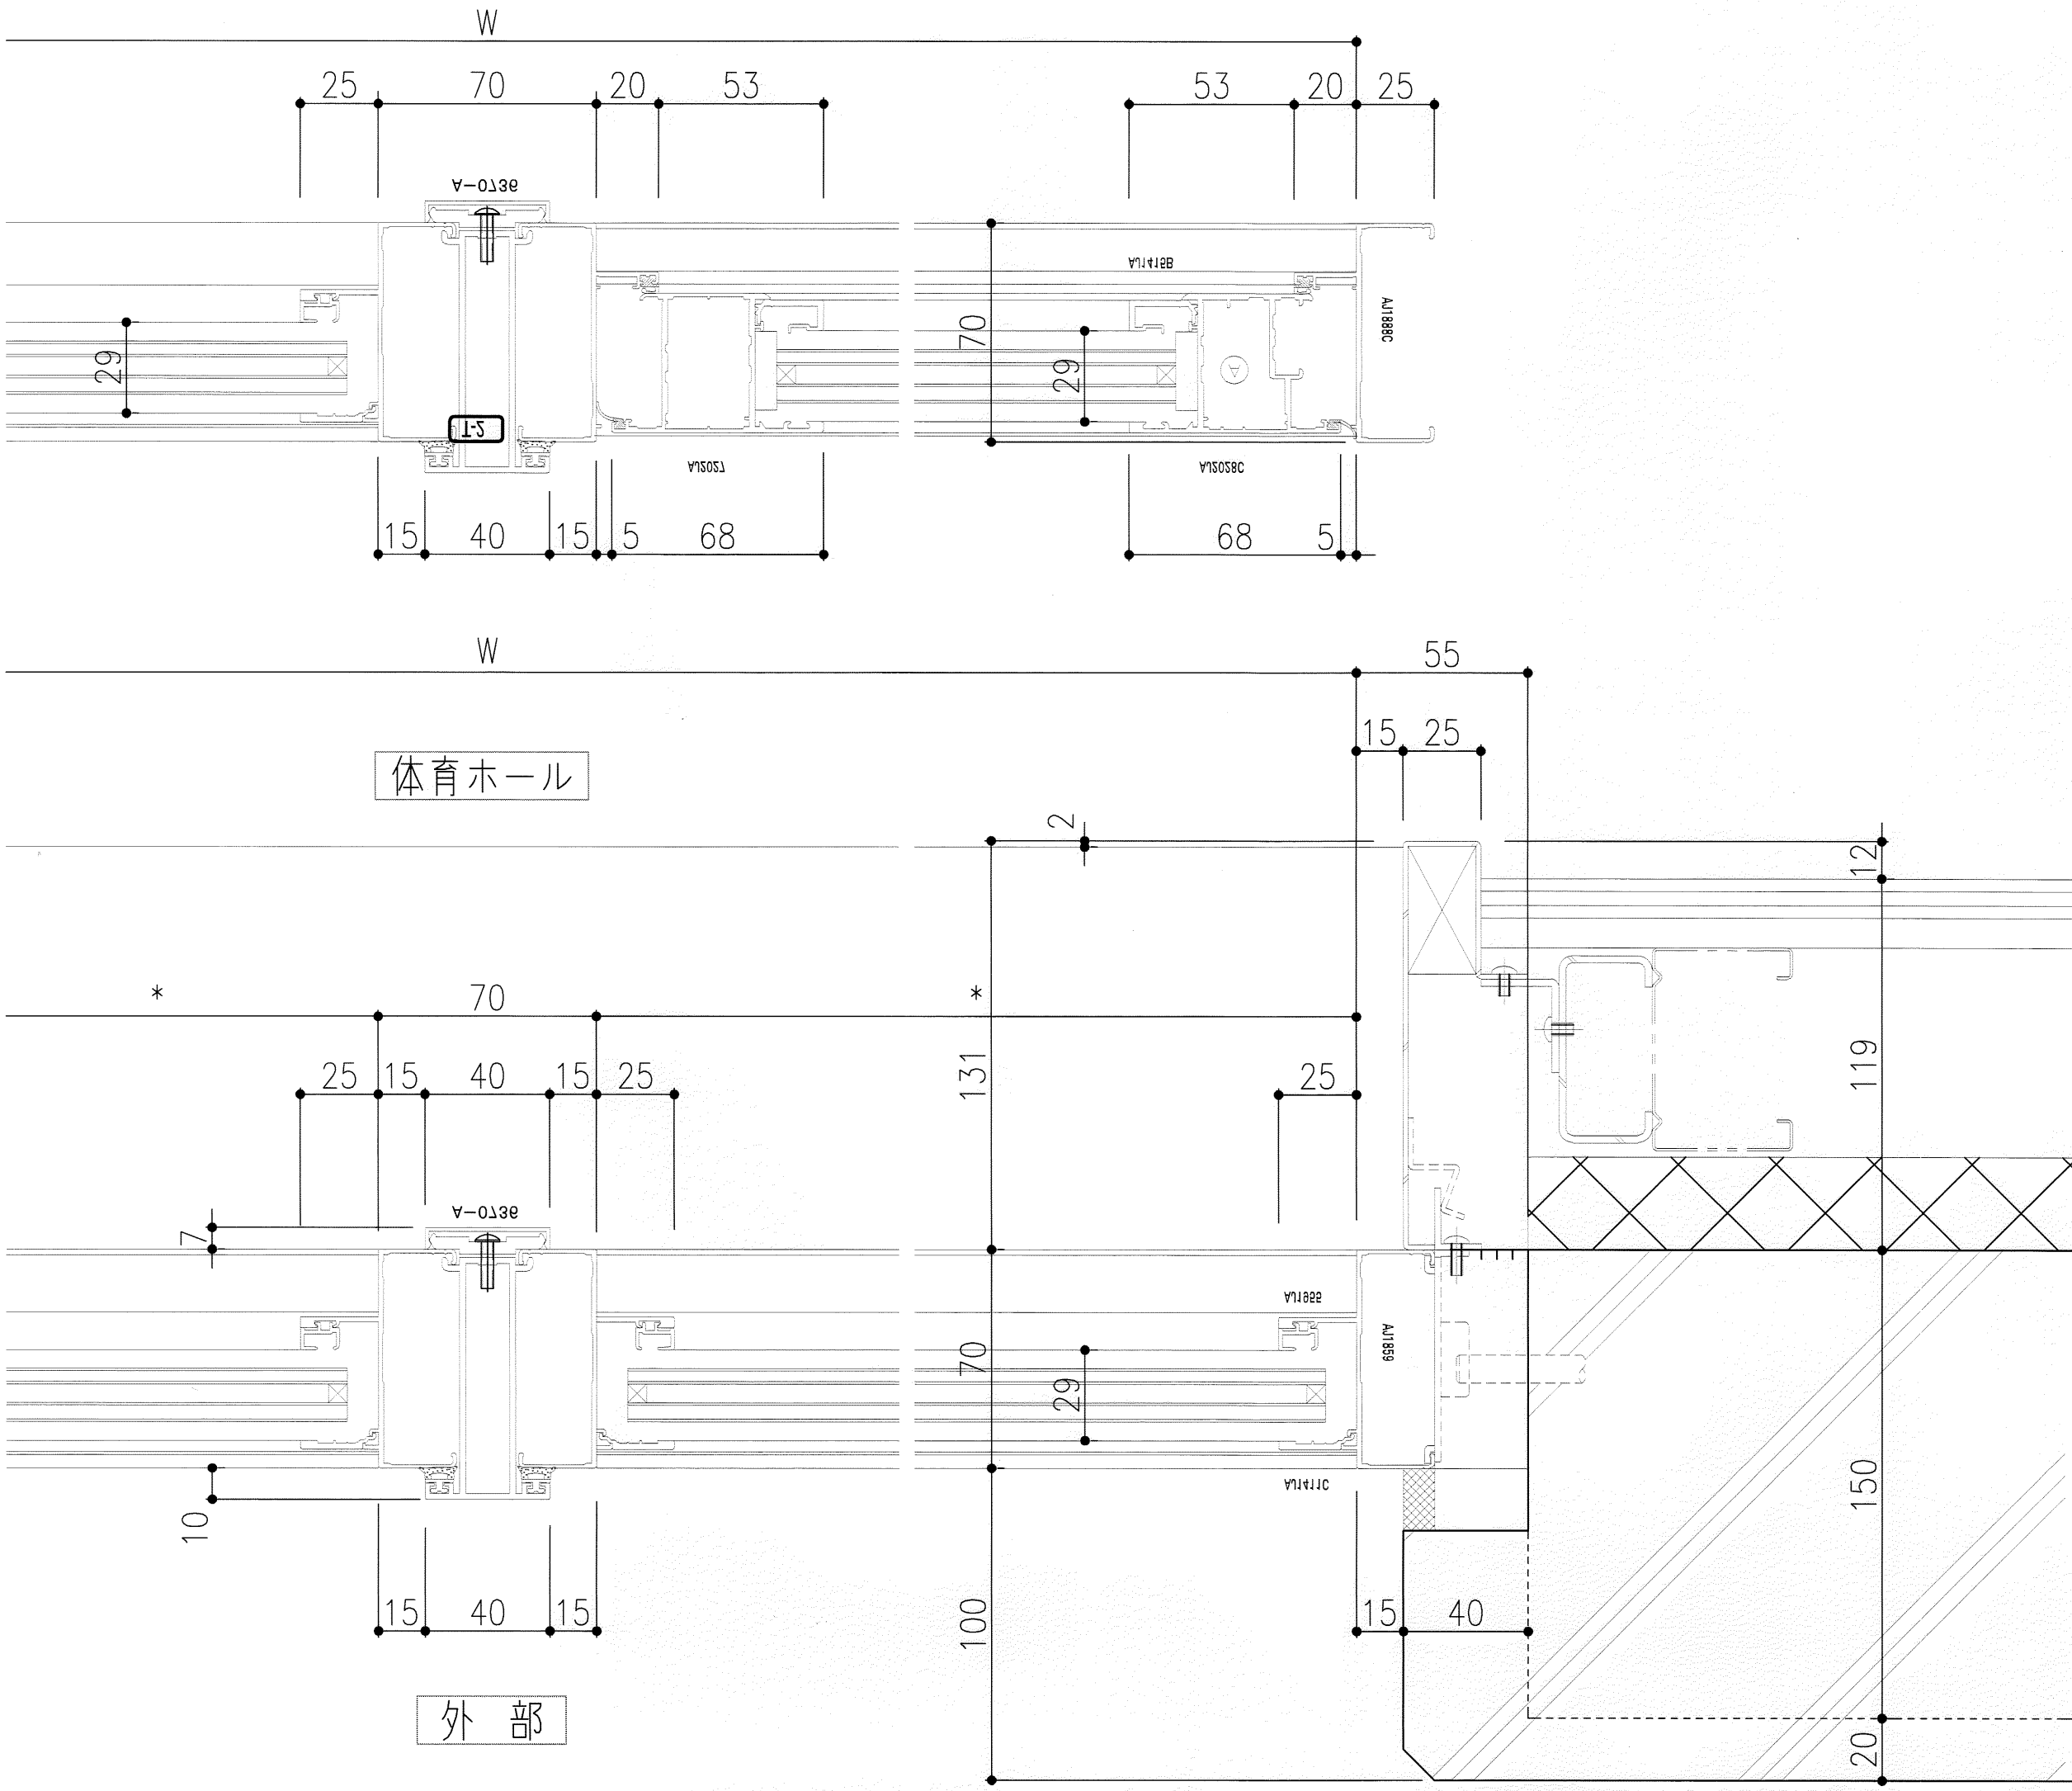
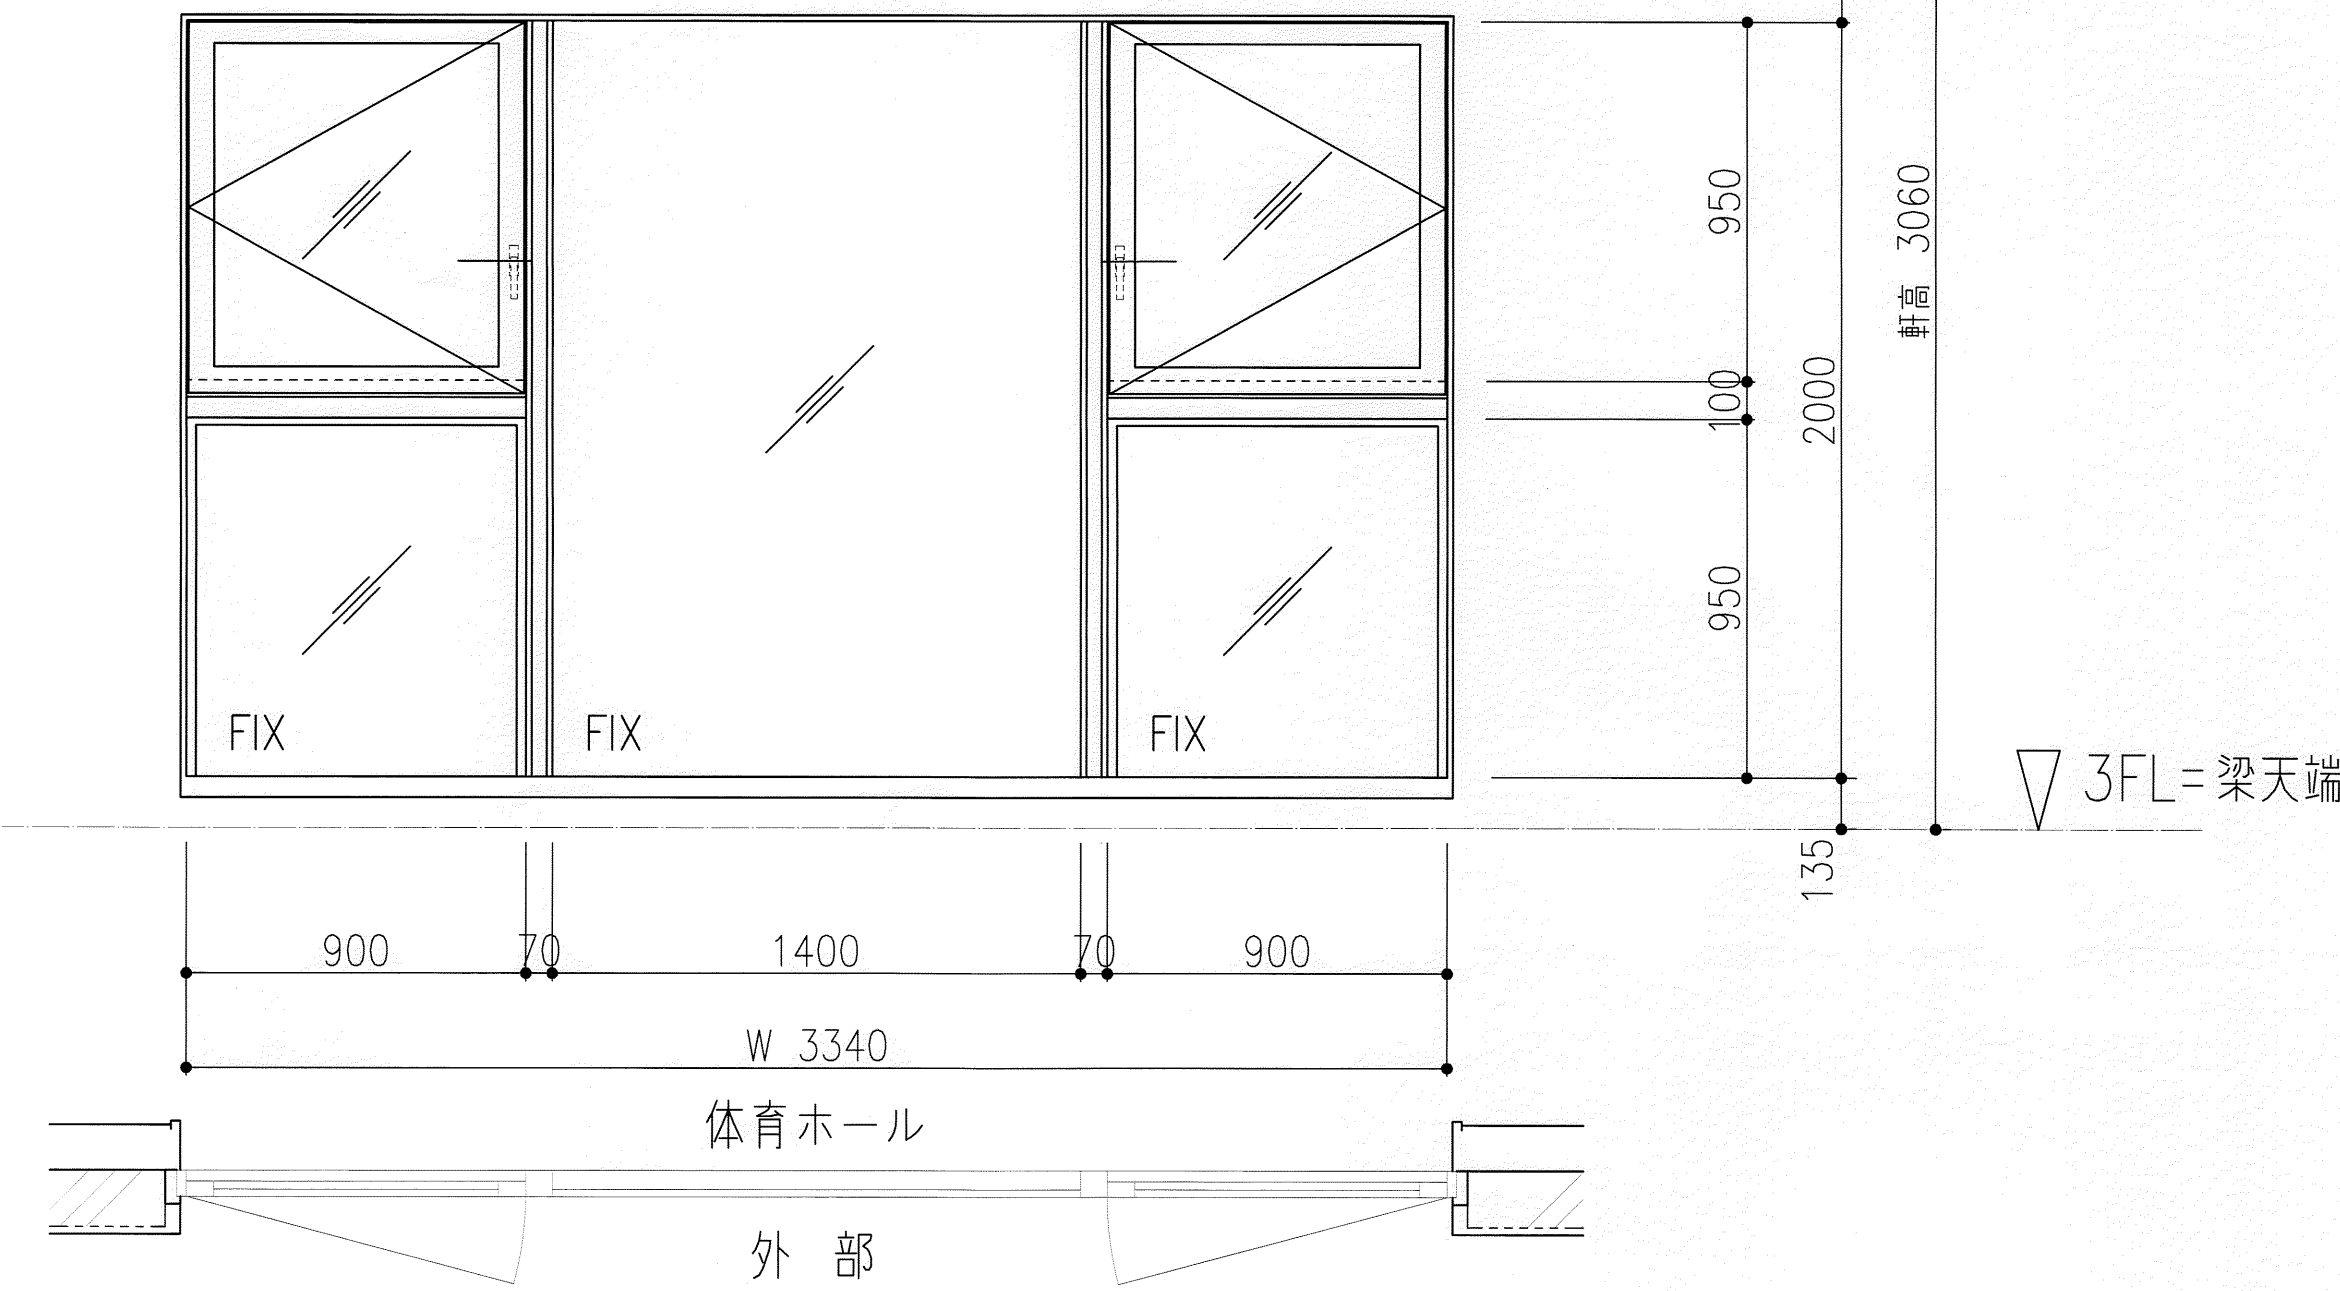


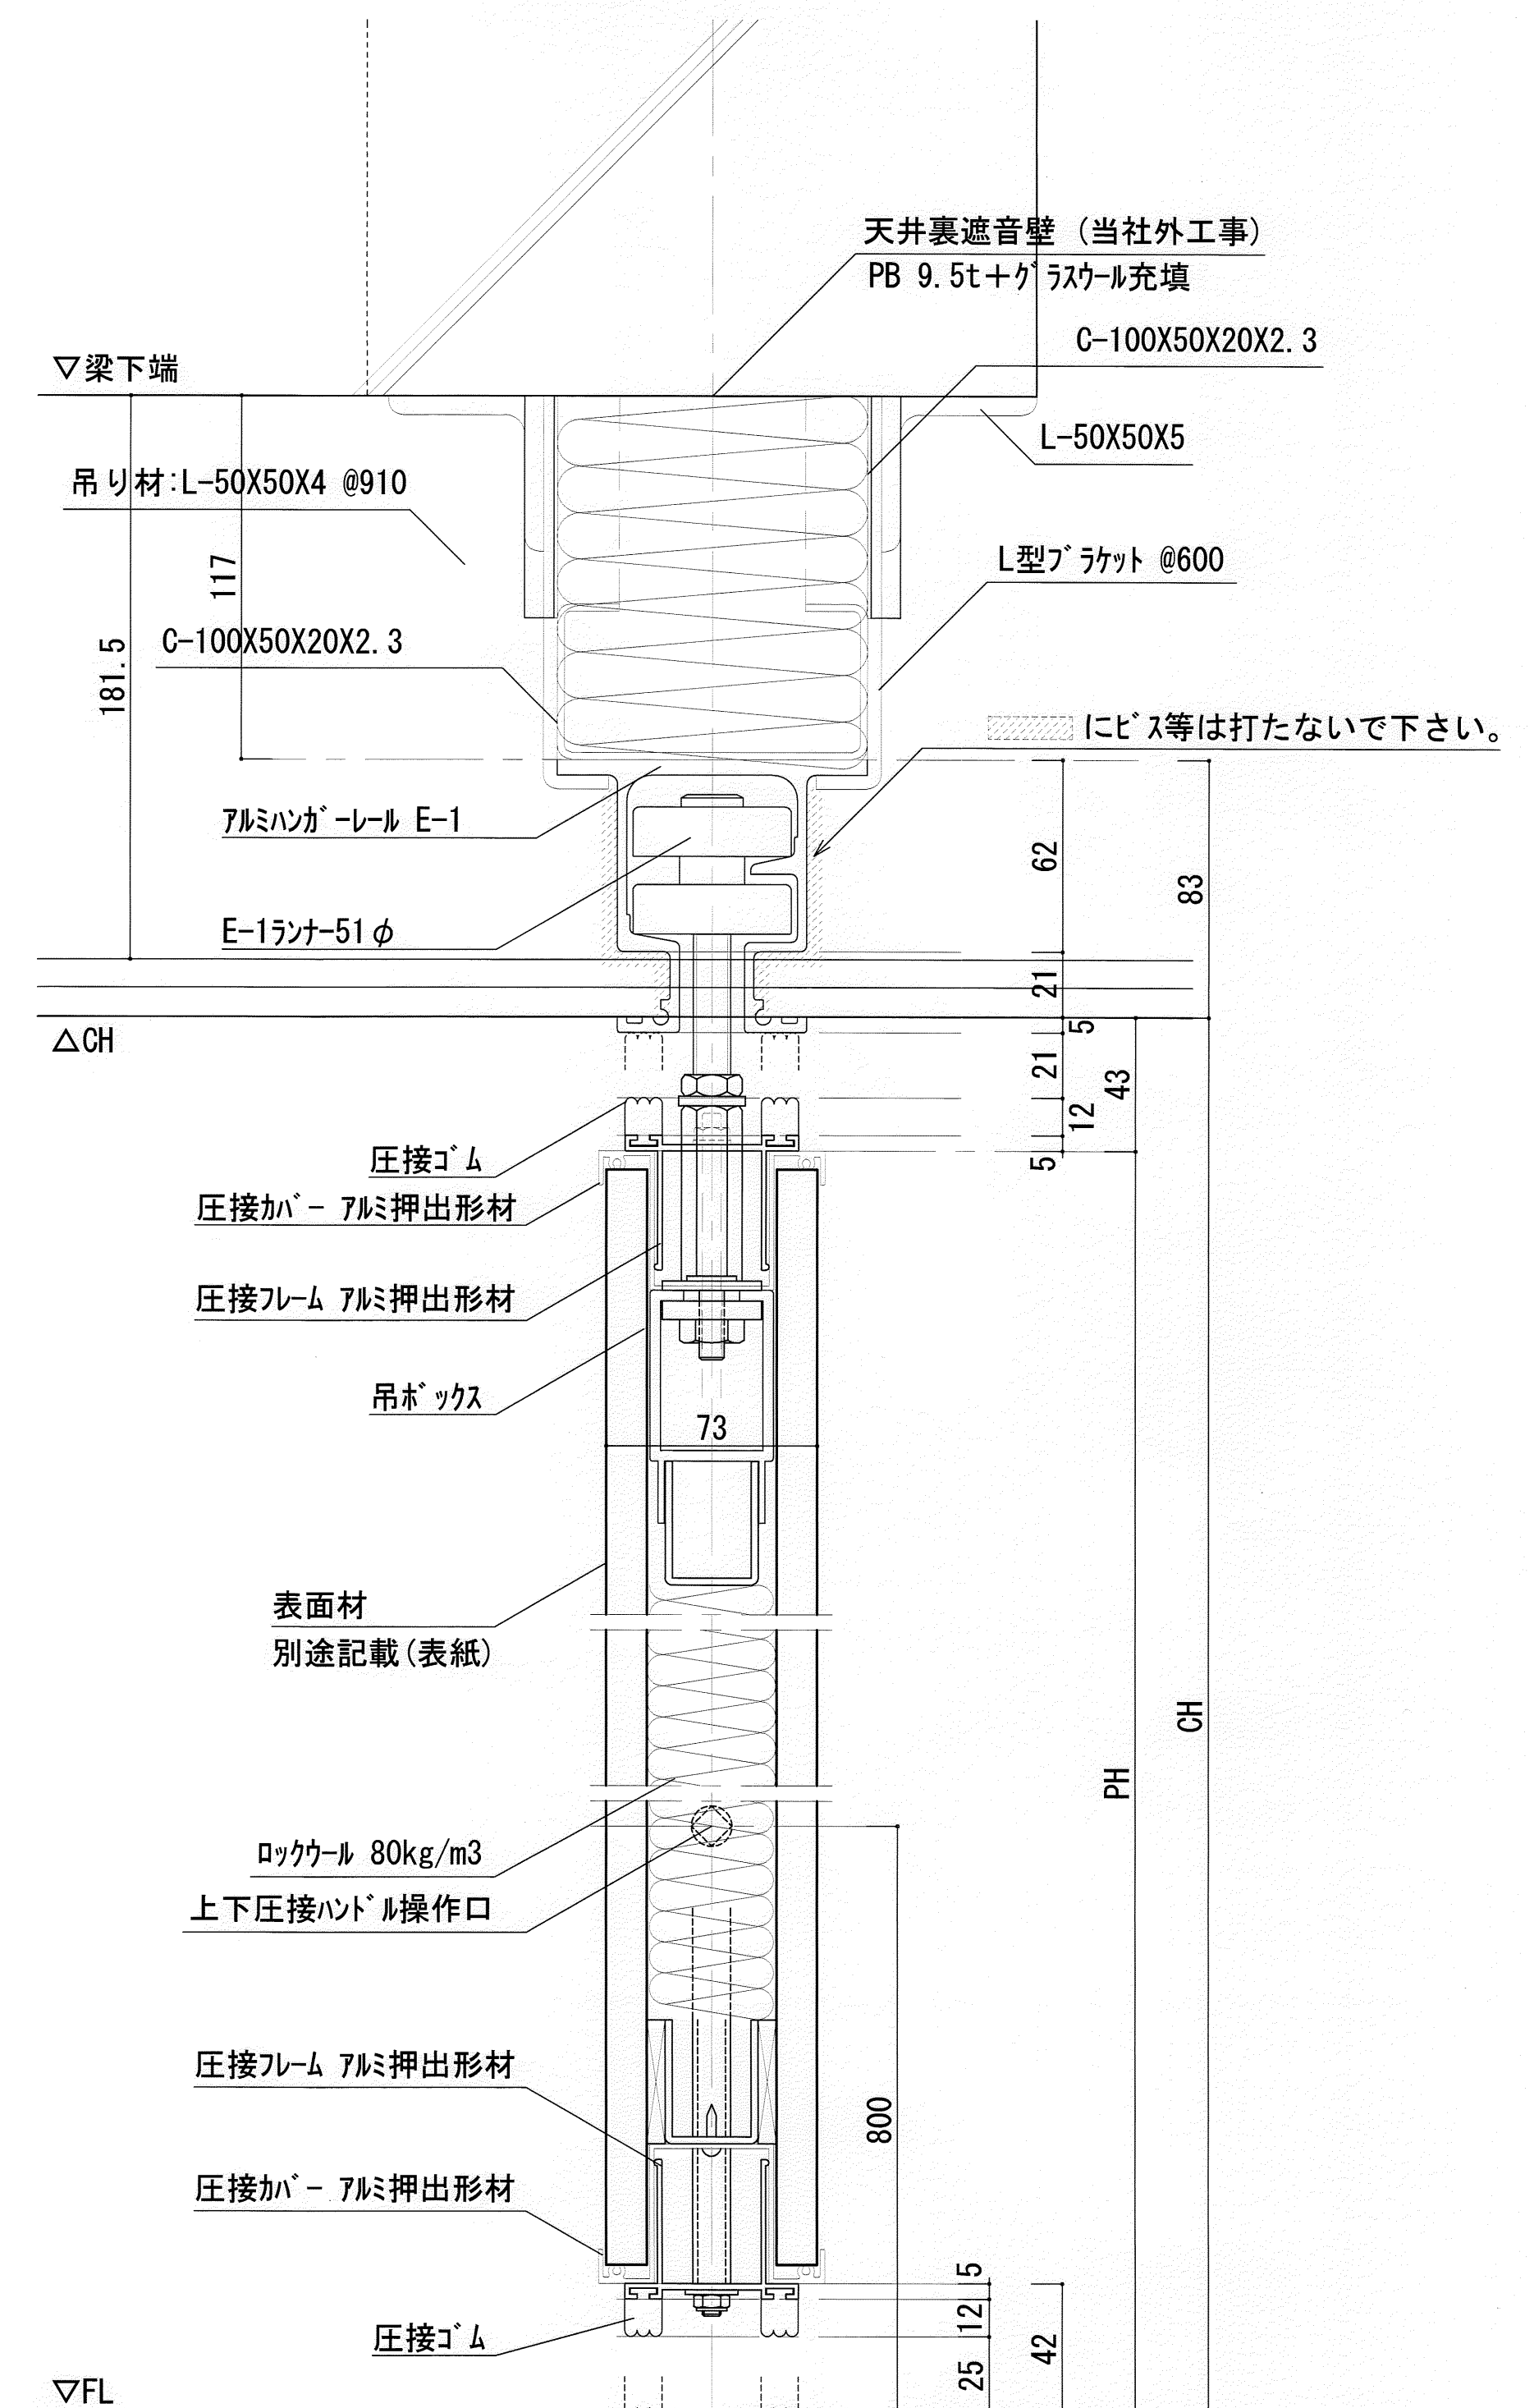

区分	部材名	材料仕様
パネル	表面材	化粧鋼板0.6mmまたは亜鉛メッキ鋼板0.6～1.0mm
	芯材（遮音材）	ロックウール
	召合せ框	アルミ
	圧接装置	ギヤ式
	ランナー	樹脂ランナー、ペアリングランナー
	金物	ケースハドル、ギヤハドル、ハドル操作口用丸座等、一式
ハンガーレール		アルミ
備考	・ パネル 1 枚の最大製作可能重量は250kg ・ 中心周波数500Hz時のパネル単体の透過損失 (dB) は49.0dB（試験値） ・ ガラス工事は別途工事とする（腰窓が入ることで遮音性能は落ちます） ・ 天井内遮音壁の工事は別途工事とする ・ 床、壁等のハツリが必要な部分は別途工事とする	

床仕上 詳細図 ※仕上厚・サイズ・仕様等は、仕上表による。		S=1/10		建具沓摺及び床見切り枠廻り 詳細図 S=1/10		巾木仕上 詳細図 S=1/10	
ビニル床タイル、ビニル床シート 詳細図 窯変陶板タイル 詳細図 防塵塗装 詳細図 土間(洗い出し) 詳細図 タイカベットの(OA下地) 詳細図 木質床貼詳細図 ビニル畳 t30 詳細図				1. 建具沓摺 (1) 仕上が同一の場合 (2) 仕上が異なる場合(ステンレス沓摺) 2. 床見切 (1) 仕上が異なる場合(ステンレス沓摺) (2) 仕上が異なる場合(ステンレス沓摺) (3) 仕上が異なる場合(踏込部分)		ビニル巾木 木製巾木 スリット巾木 床材塗上	
軽量鉄骨壁 詳細図 S=1/10				外壁アルミサッシ枠廻り 詳細図 S=1/10		外壁アルミサッシ枠廻り 詳細図(AW-07、AW-08) S=1/10	
※会議室、視聴覚室内壁部分 両面貼の場合 壁記号 ① 片面貼の場合 壁記号 ② 両面貼の場合 壁記号 ③ 片面貼の場合 壁記号 ④ 両面貼の場合 壁記号 ⑤ 片面貼の場合 壁記号 ⑥ 両面貼の場合 壁記号 ⑦ 片面貼の場合 壁記号 ⑧ 両面貼の場合 壁記号 ⑨ 片面貼の場合 壁記号 ⑩				ブラケット シーリング 木製:CL塗装 カーネル(シングル)付 アルミ ブラインドボックス W=150 ※アルミブラインドボックスの時は額縁もアルミとする。 木製額縁:CL塗装 カーネル付 シーリング アルミ水切 シーリング 発泡ウレタン t=20 壁仕上材		木製:CL塗装 カーネル(シングル)付 木製:CL塗装 カーネル付 シーリング アルミ水切 シーリング 発泡ウレタン t=20 壁仕上材	
鋼製扉・軽量鋼製扉枠廻り 詳細図 S=1/10		鋼製扉・軽量鋼製扉枠廻り 詳細図 S=1/10		壁コーナーガード 詳細図 S=1/5		手摺廻り 詳細図 S=1/3、5	
(1)コンクリート打放し、打放し (2)コンクリート打放し、ホード仕上 (4)ホード仕上、ホード仕上 (5)ホード仕上、コンクリート打放しのまま (6)ホード仕上(両面二重張) (7)ホード仕上(両面二重張)腰壁あり		(1) 外部一般鋼製建具 (2) 内部一般鋼製建具 (3) ボード仕上、コンクリート打放しのまま (4) ボード仕上(LGS)		コーナーガード: 50角、集成材R加工、OSGL 一般部分(A) コーナーガード: 50角、集成材R加工、OSGL コンクリート部分(B)		手摺:φ40 二層成形特殊軟質樹脂製 (木目・抗菌剤入) 既製ブラケット:亜鉛ダイカスト製 製地加メッキ仕上 ボード壁部分 S=1/3 コンクリート壁部分 S=1/3 平面 S=1/5 立面 S=1/5	
一級建築士事務所 東京都登録第4539号 株式会社 楠山設計 東京都千代田区神田小川町3-20		意匠設計 一級建築士登録第 301497 号 高橋 徹 構造設計 一級建築士登録第 271669 号 構造設計一級建築士登録第 6676 号 飯屋 園 耕 一		DATE 2025.03.31 決裁印		川口市 7.5.12 建築課 TITLE 根岸公民館改築工事 SUBTITLE 部分詳細図(1) APPROVE BY CHECKED BY DRAWN BY SCALE A1: 各種 A3: 各種 DRAWN NO. 設計図 意匠 A - 055	

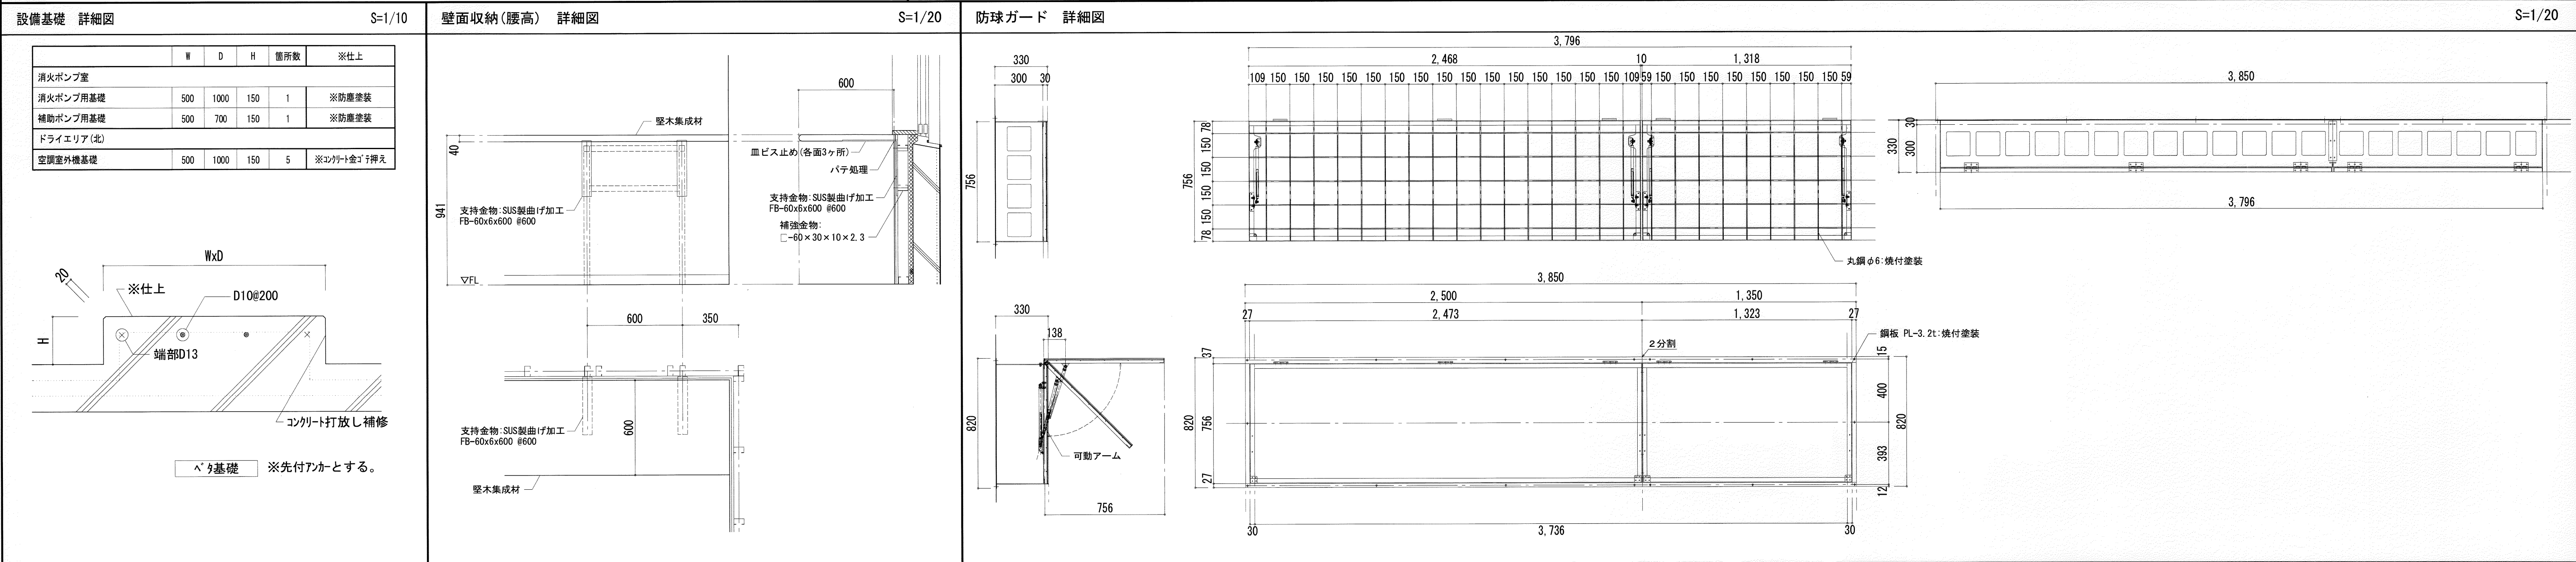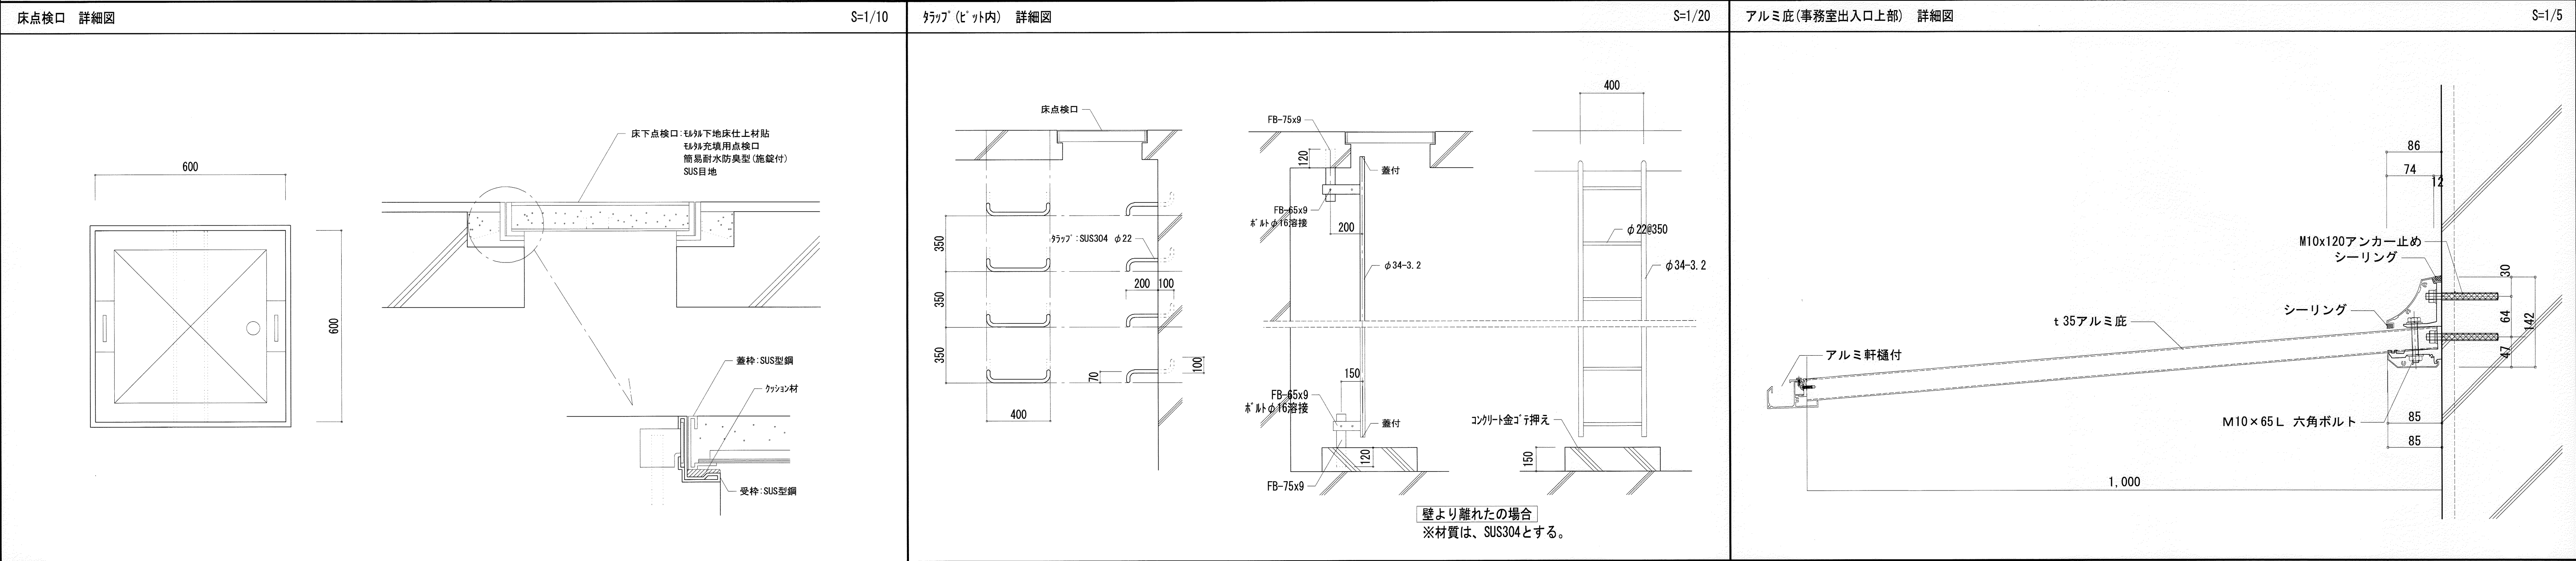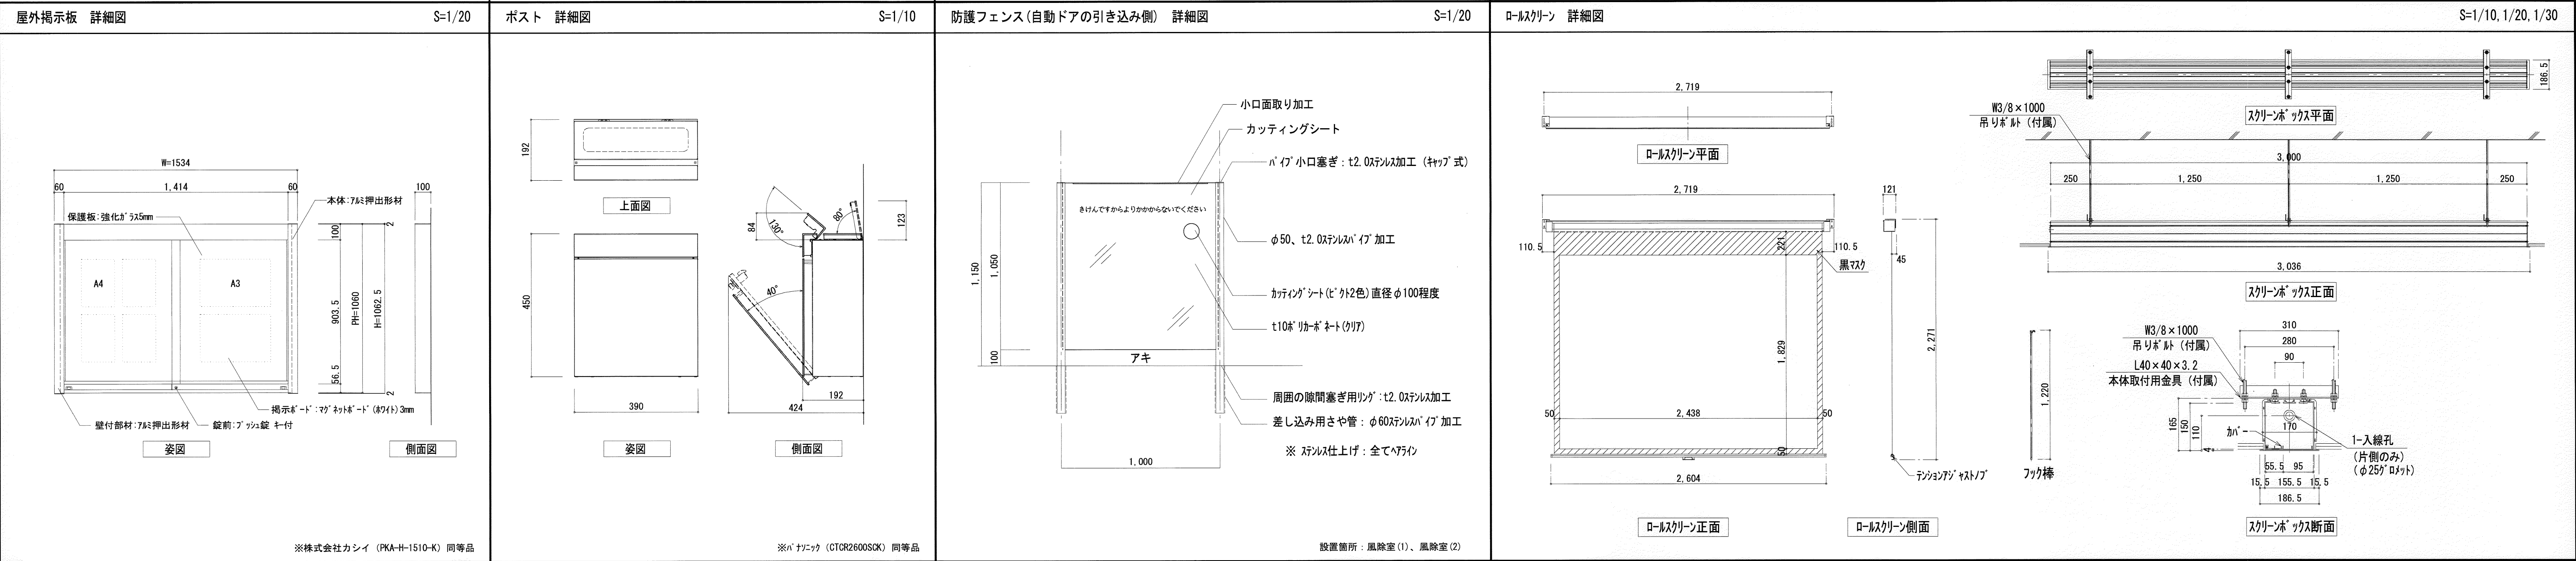

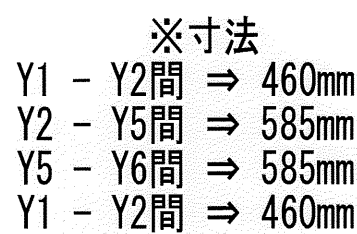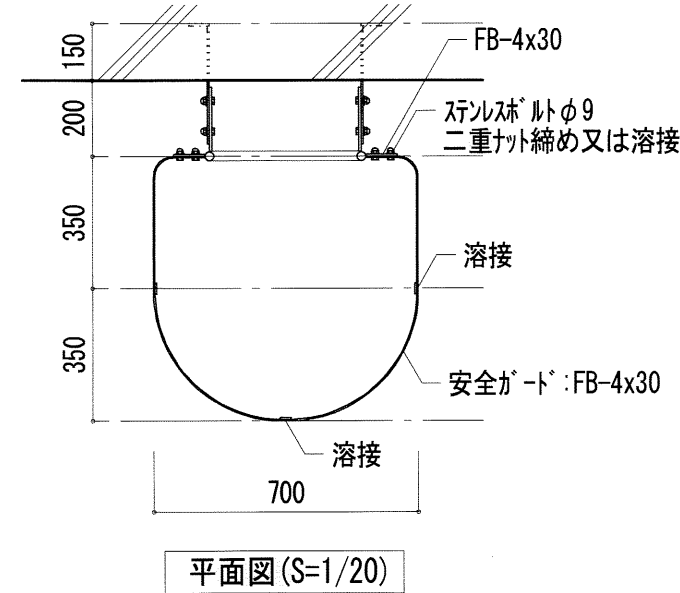

$S=1/10$

天端:コンクリート打放し補修の上、ウレタン系塗膜防水

水切り:20x20x15

190

200 20 150 WxD 150

壁:コンクリート打放し補修、吹付タイル

600

75 75 75 75

天端:コンクリート打放し補修の上
ウレタン系塗膜防水

500

350 150

120

コンクリート
打放し補修

水切り:20x20x15
砂付ルーフィング 塗装

陸屋根: コンクリート金ゴテ下地、改質アスファルト防水の上、押えコンクリート=80
ワイヤメッシュφ6@100、伸縮目地(既製品)φ3,000

