

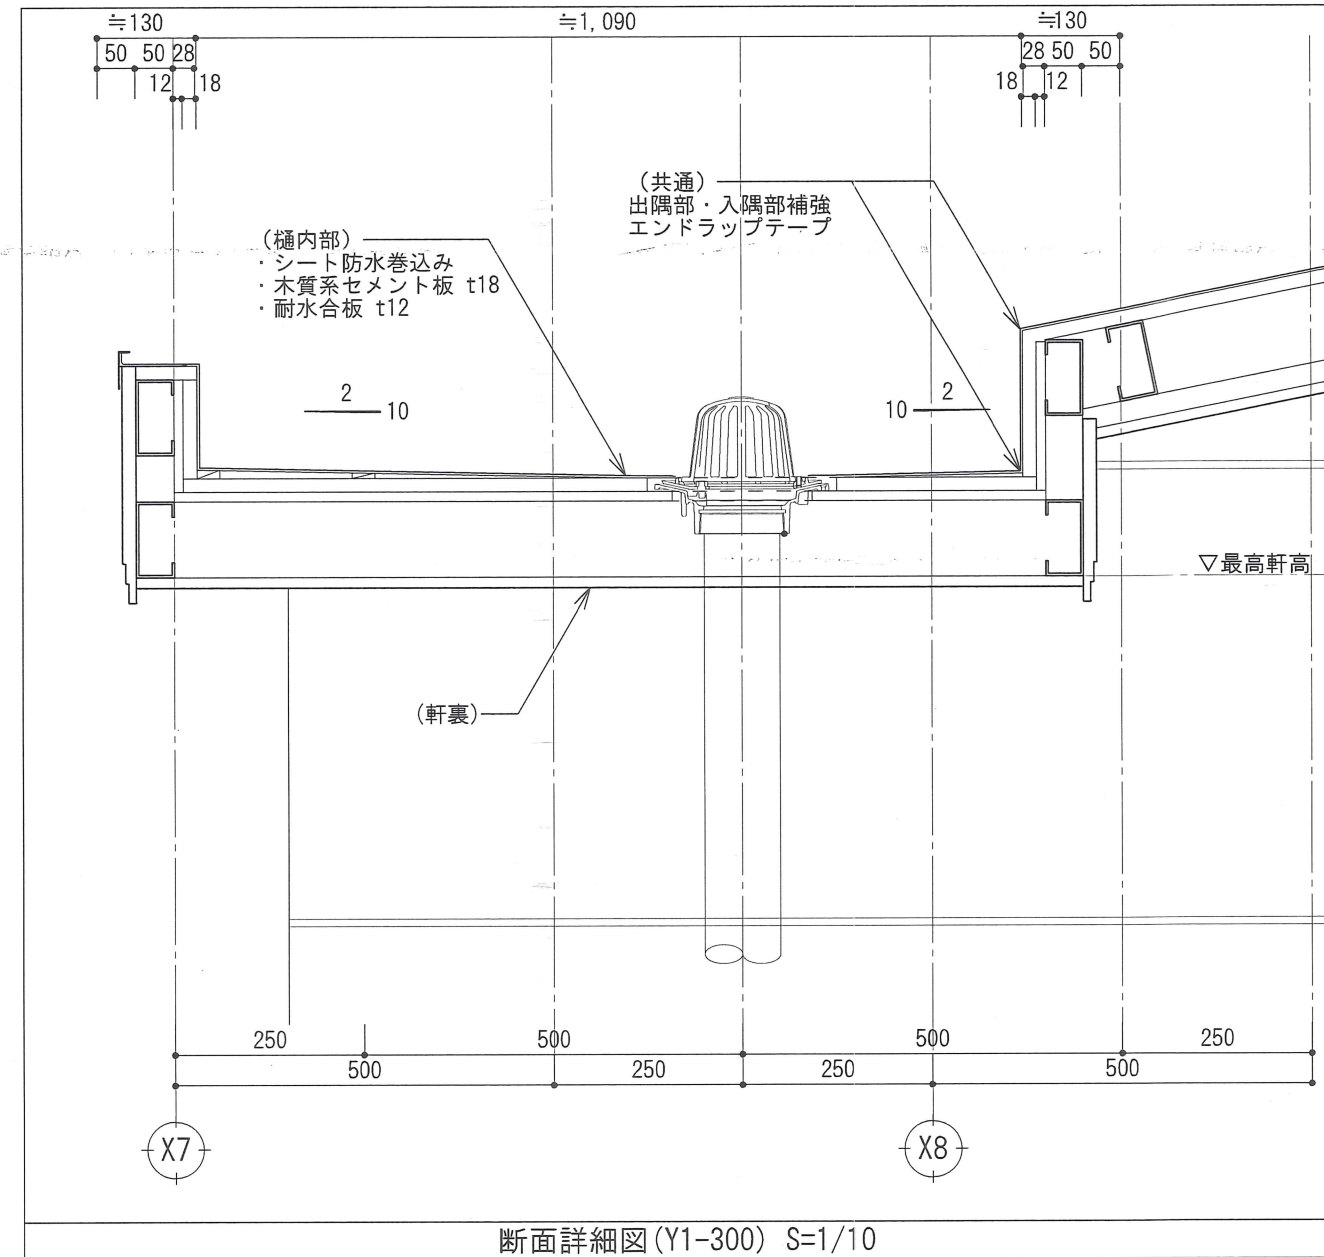
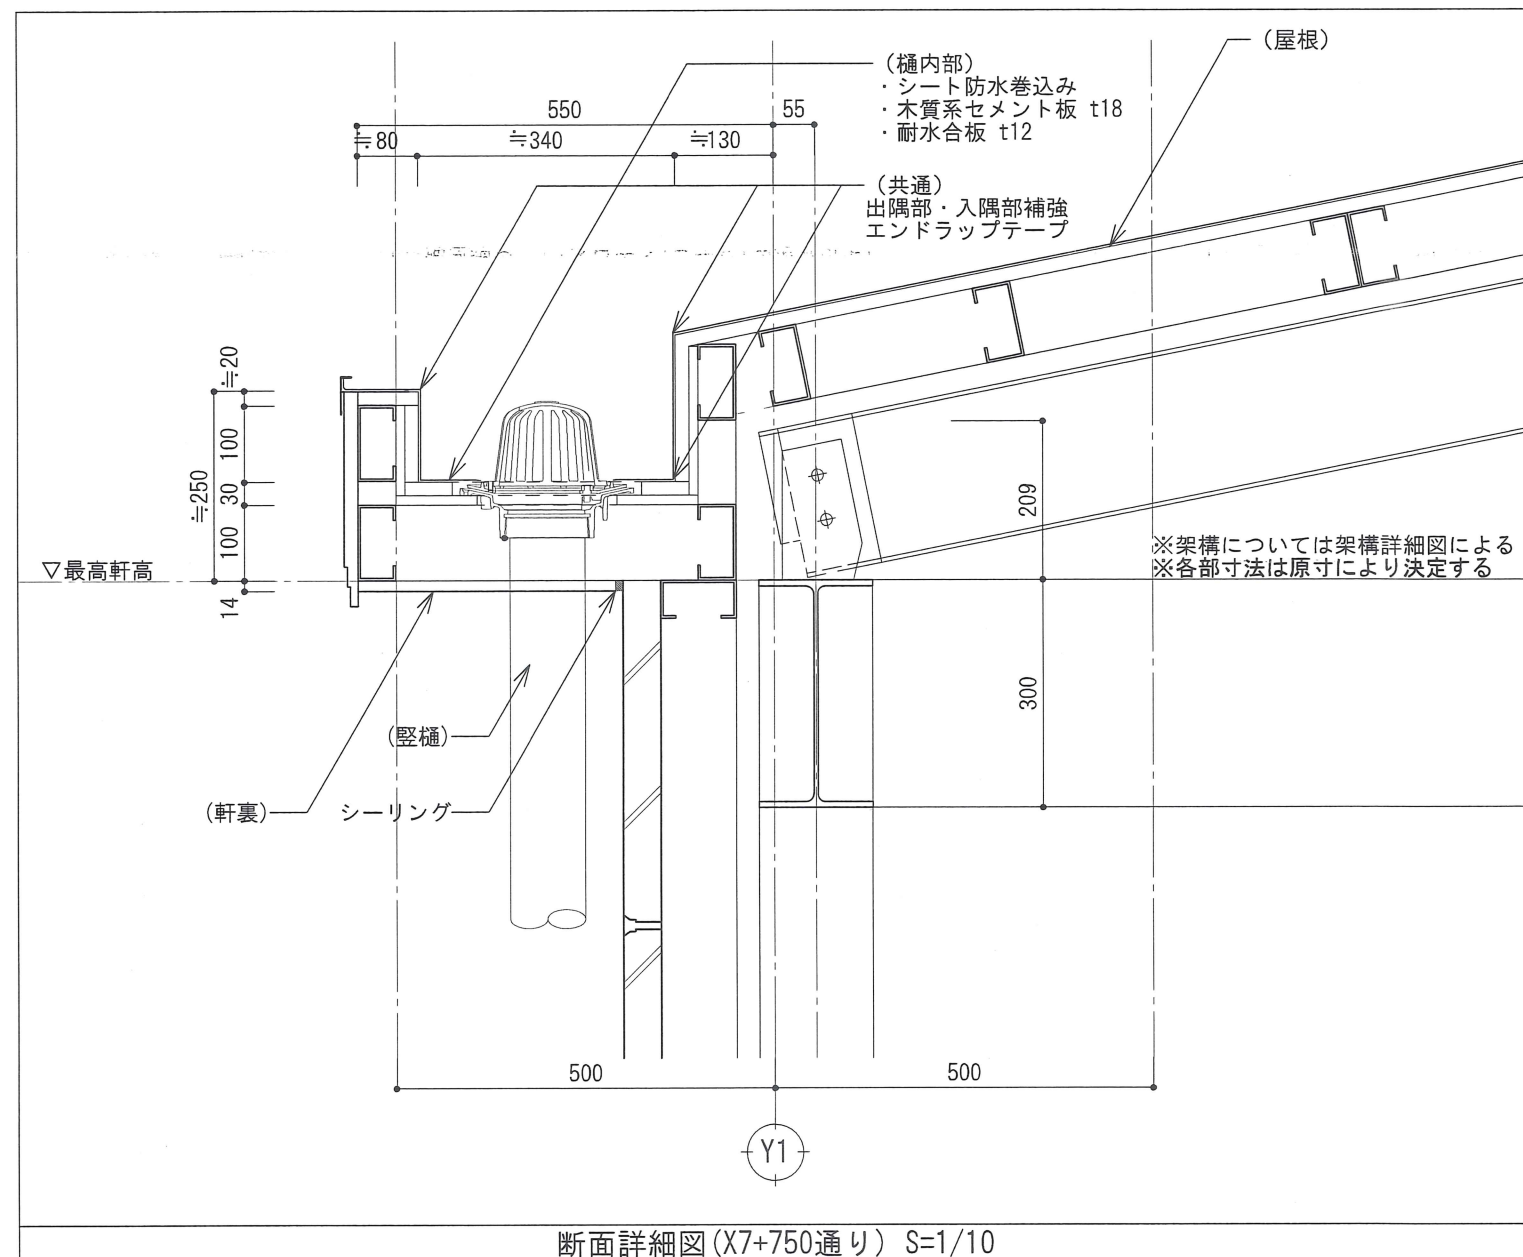
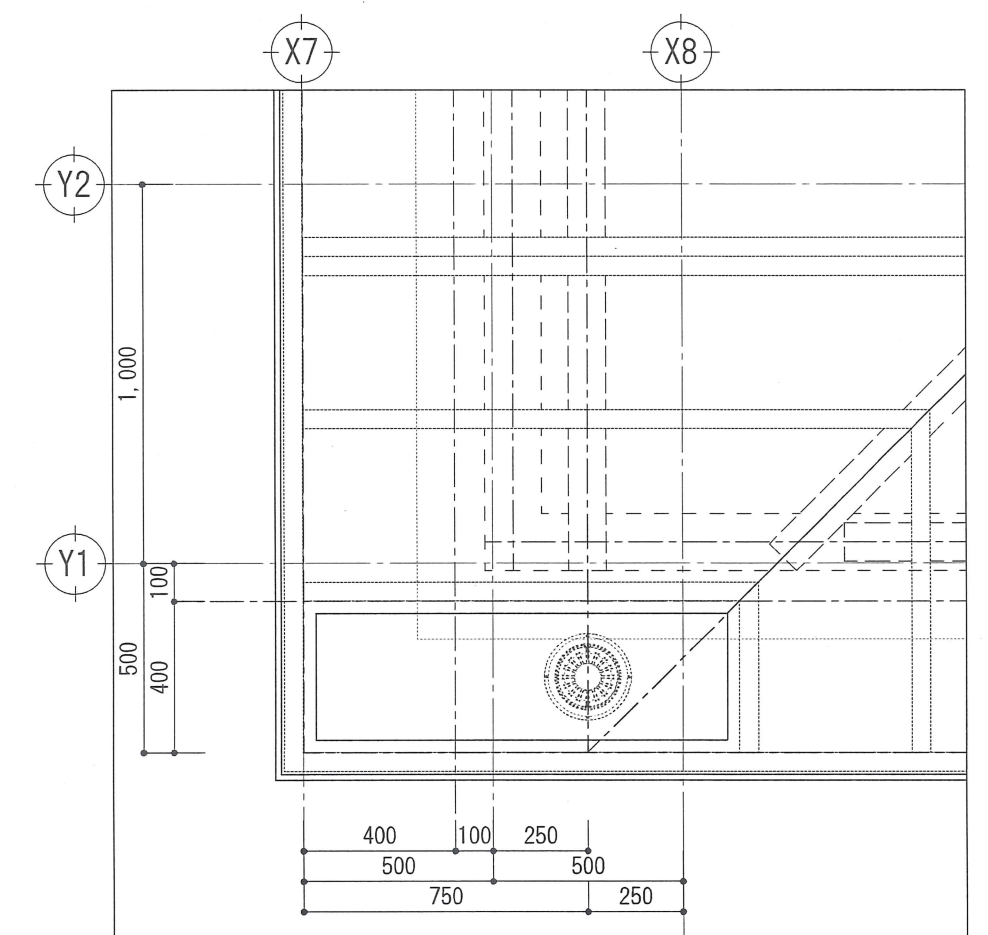


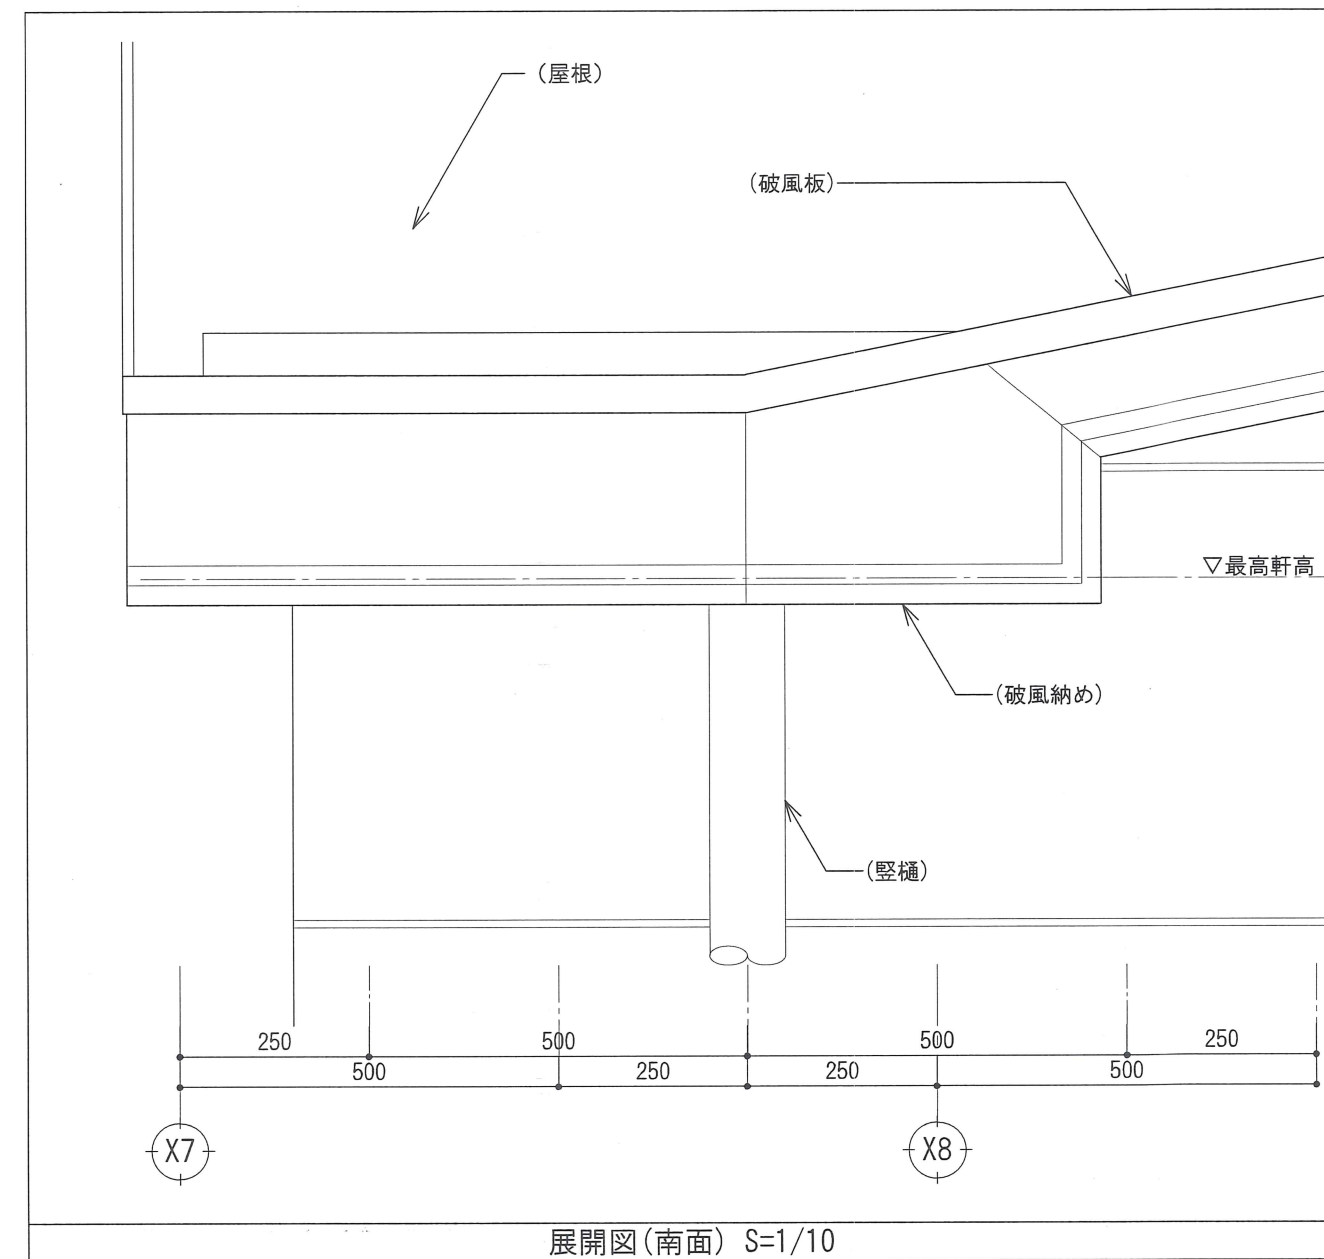

外部仕上	
屋根	シート防水t1.5(又はt2.0)、木質系セメント板t18、鋼製母屋 (機械の固定方法 [DR-1969-1(1)] ビュートップ(タジマルーフing)同等品以上)
ケラバ	ケラバ水切り：ガルバリウム鋼板t0.35加工
破風板 破風納め	繊維混入セメントけい酸カルシウム押出成形板t18(塗装品)H=180 [NM-2098] (アウティ(ニテハ)同等品以上)
豎樋	カラーVP管φ75(頂部掃除口)、保護鋼管φ125-DP(フッ素)、H=1500
軒裏	化粧繊維混入けい酸カルシウム板t14 [NM-2075] (ラフォーレティンバー(神島化学工業)同等品以上)
備考	

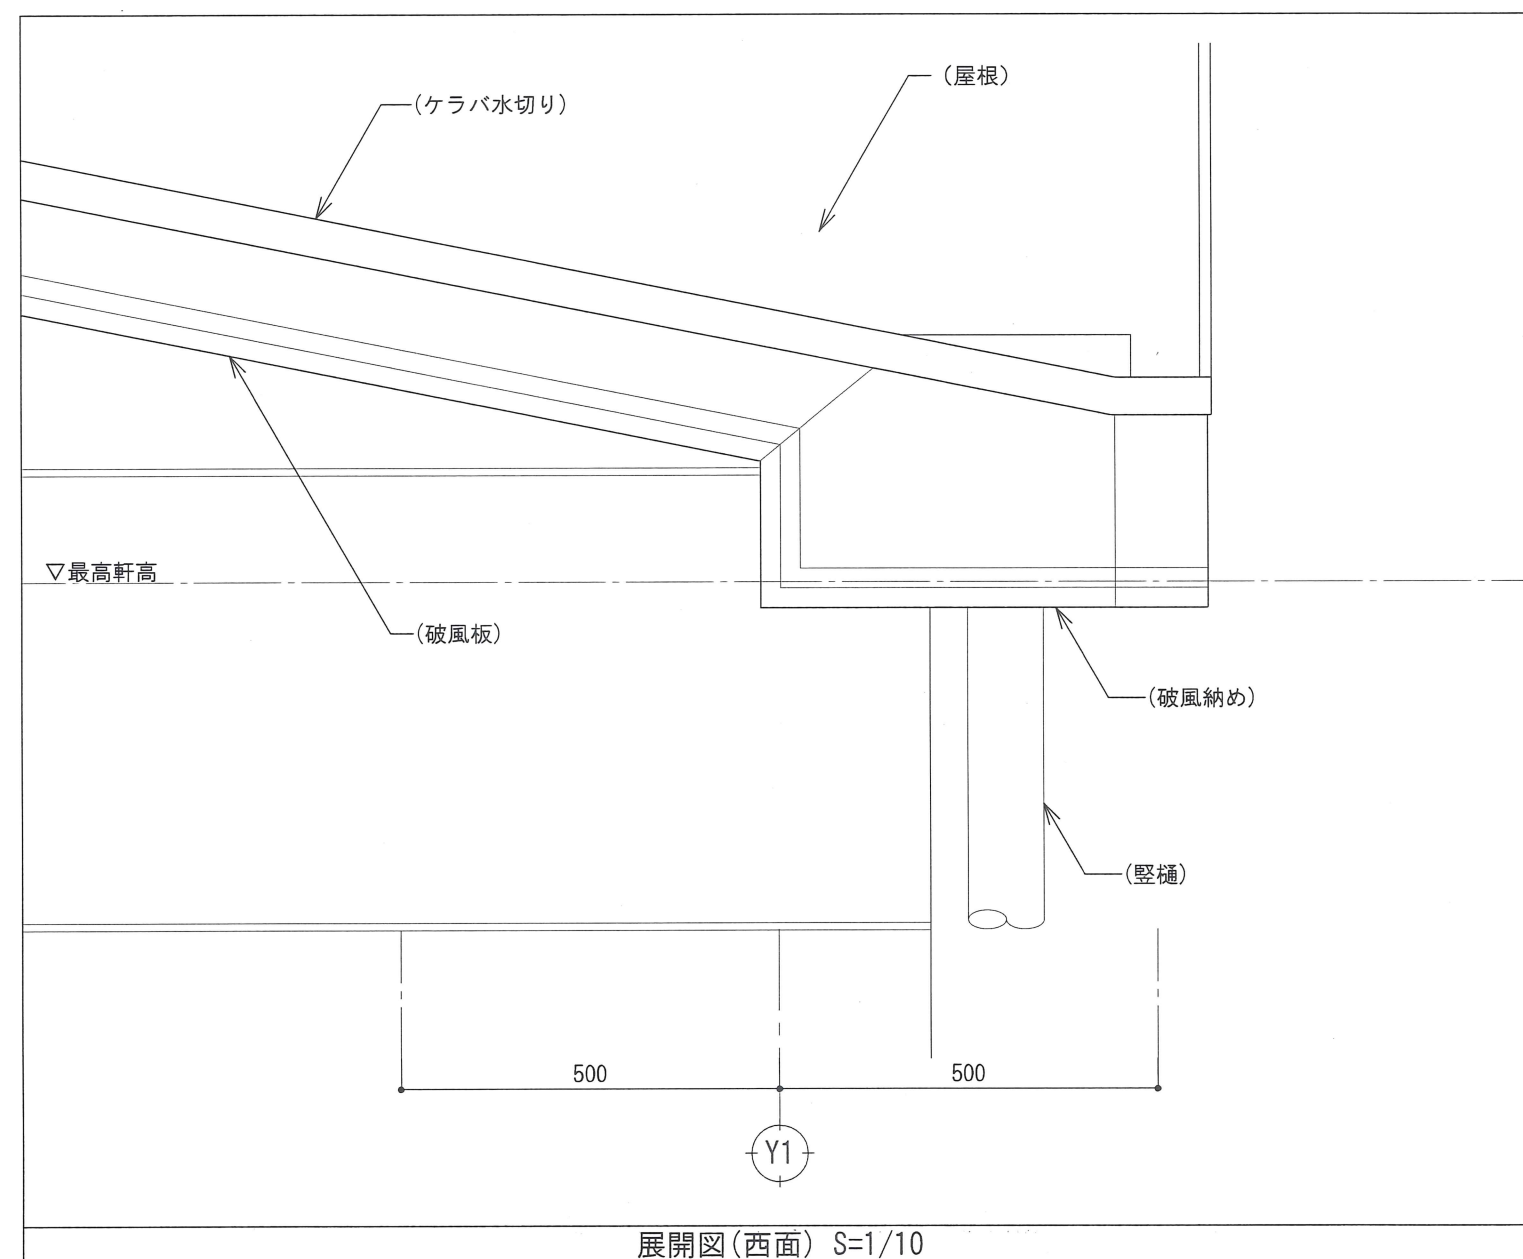

キープラン S=1/20

【一級建築士 江口晃平 大臣登録 第371306号】 date '25.3.7

notes

決
裁
印

川口市
- 7, 10, 17
建築課



IRIE
株式会社 江総合計画事務所
埼玉県川口市上青木2-22-24 TEL048-266-8666
一級建築士事務所 埼玉県知事登録第(8)1730号
一級建築士 江口満志 大臣登録第149106号

project


芝小学校プール改築工事

title




軒先廻り詳細図②

scale	dr
S=1/10 (A2)	
(A3版:71%)	

0.
A-19B

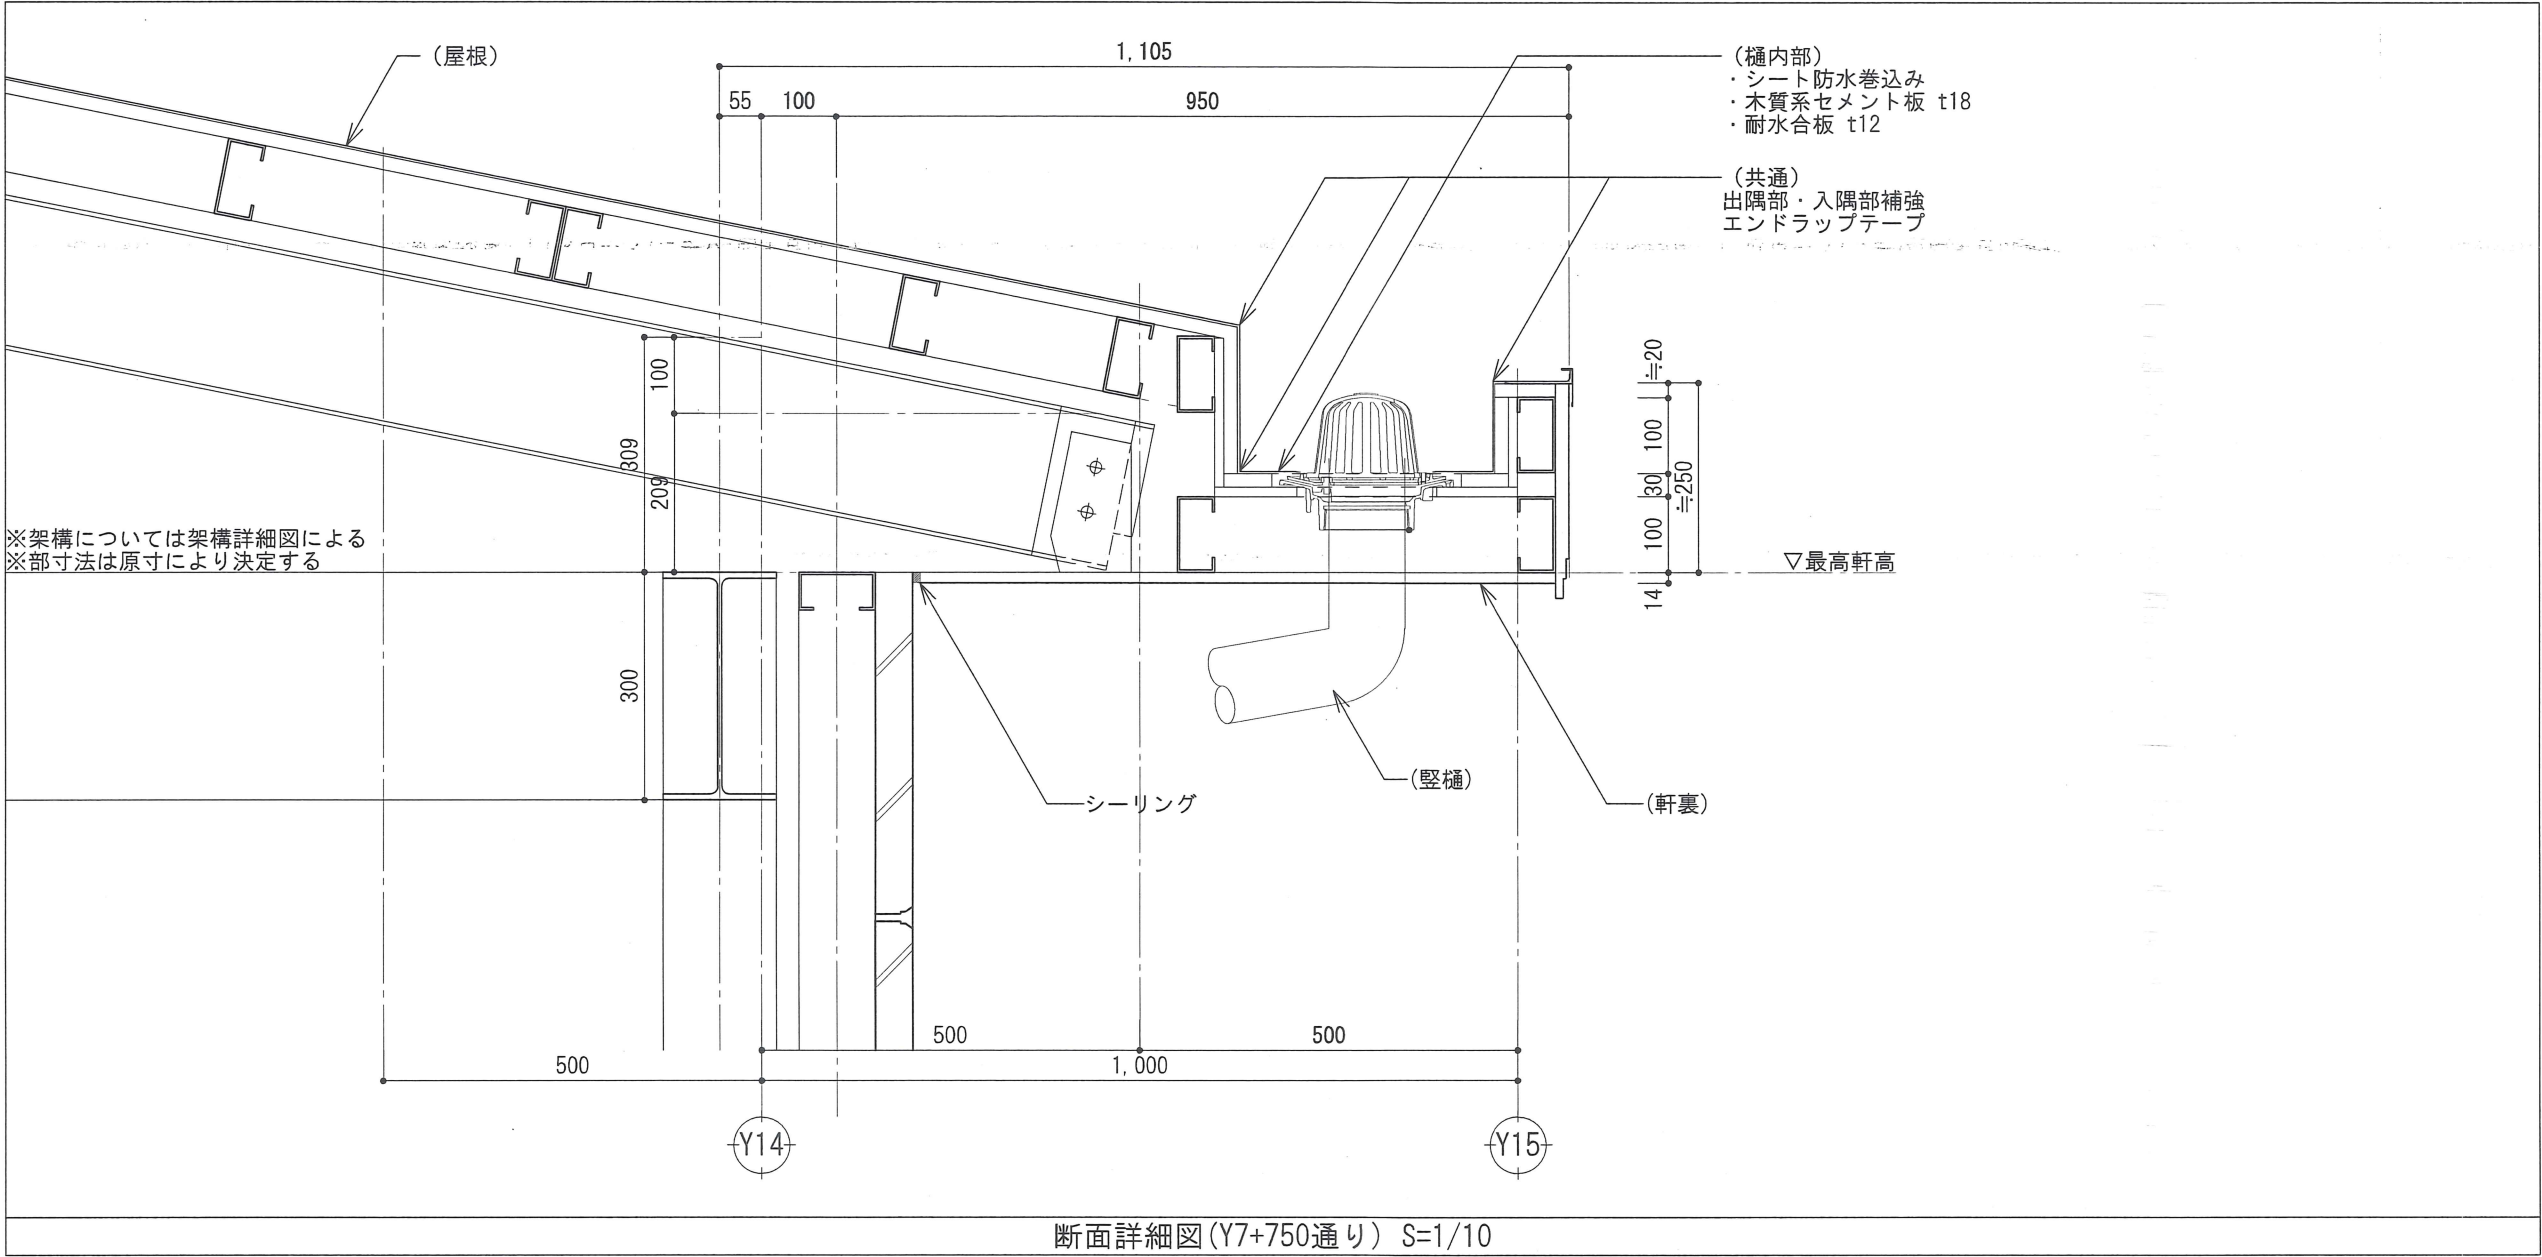

外部仕上	
屋根	シート防水t1.5(又はt2.0)、木質系セメント板t18、鋼製母屋 (機械的固定方法 [DR-1969-1(1)] ビュートップ(タジマルーフィング)同等品以上)
ケラバ	ケラバ水切り：ガルバリウム鋼板t0.35加工
破風板 破風納め	繊維混入セメントけい酸カルシウム押出成形板t18(塗装品)H=180 [NM-2098] (アウティ(ニチハ)同等品以上)
堅樋	カラーVP管φ75(頂部掃除口)、保護鋼管φ125・DP(フッ素)、H=1500
軒裏	化粧繊維混入けい酸カルシウム板t14 [NM-2075] (ラフォーレティンバー(神島化学工業)同等品以上)
備考	

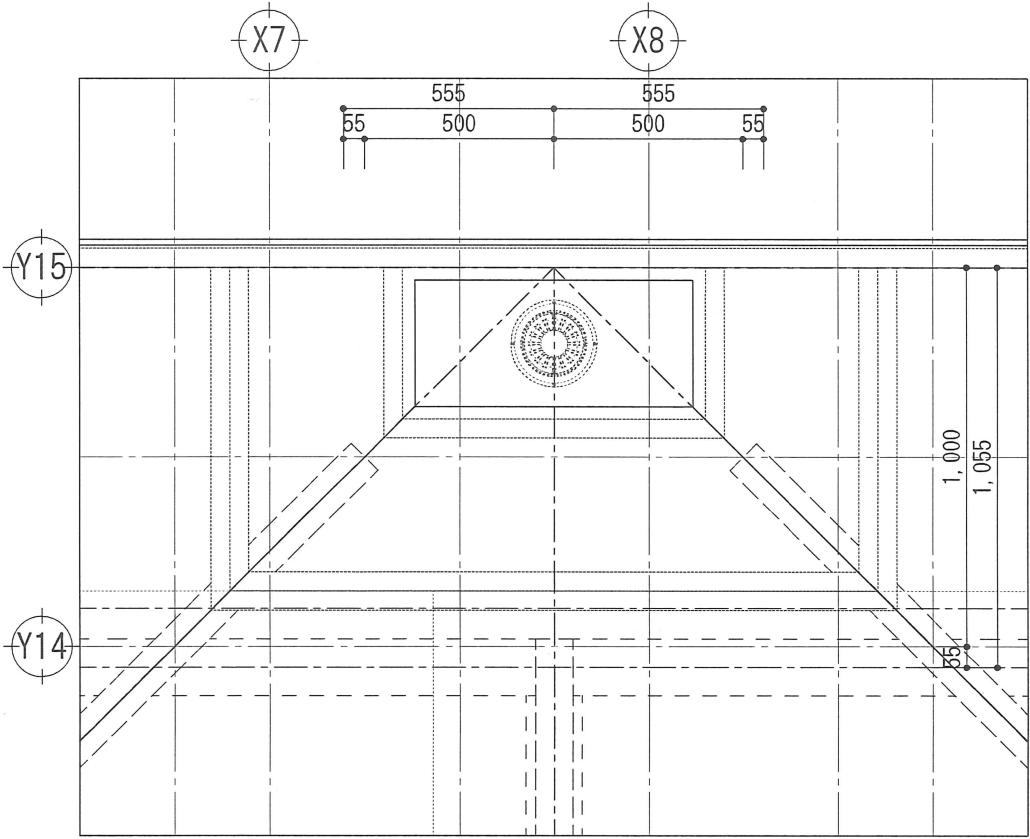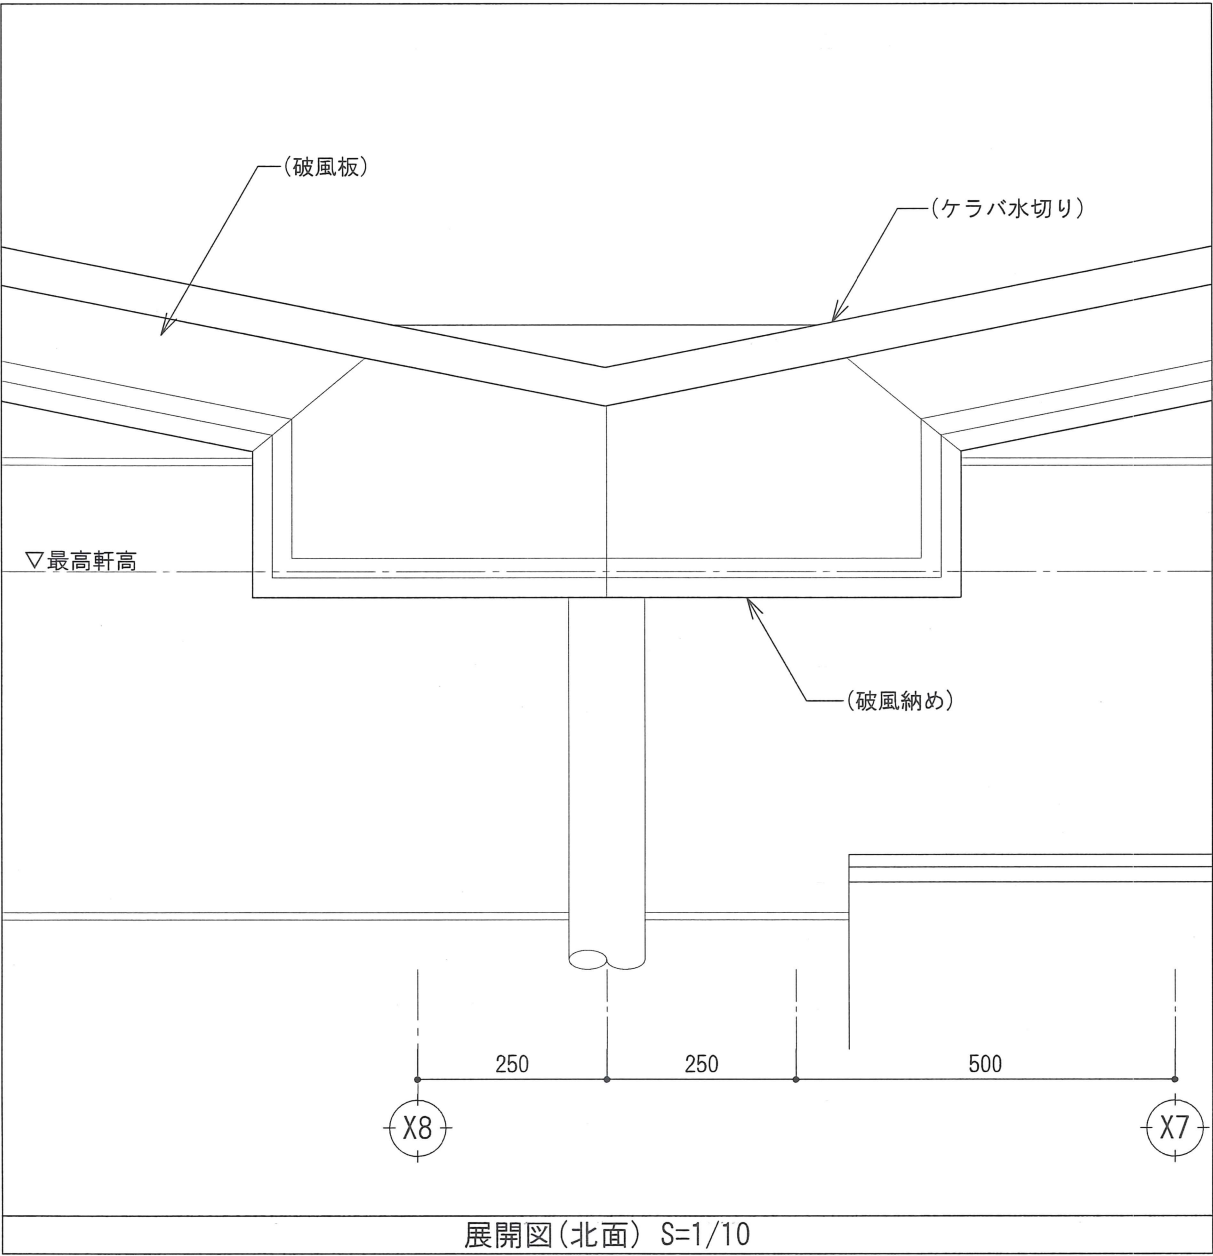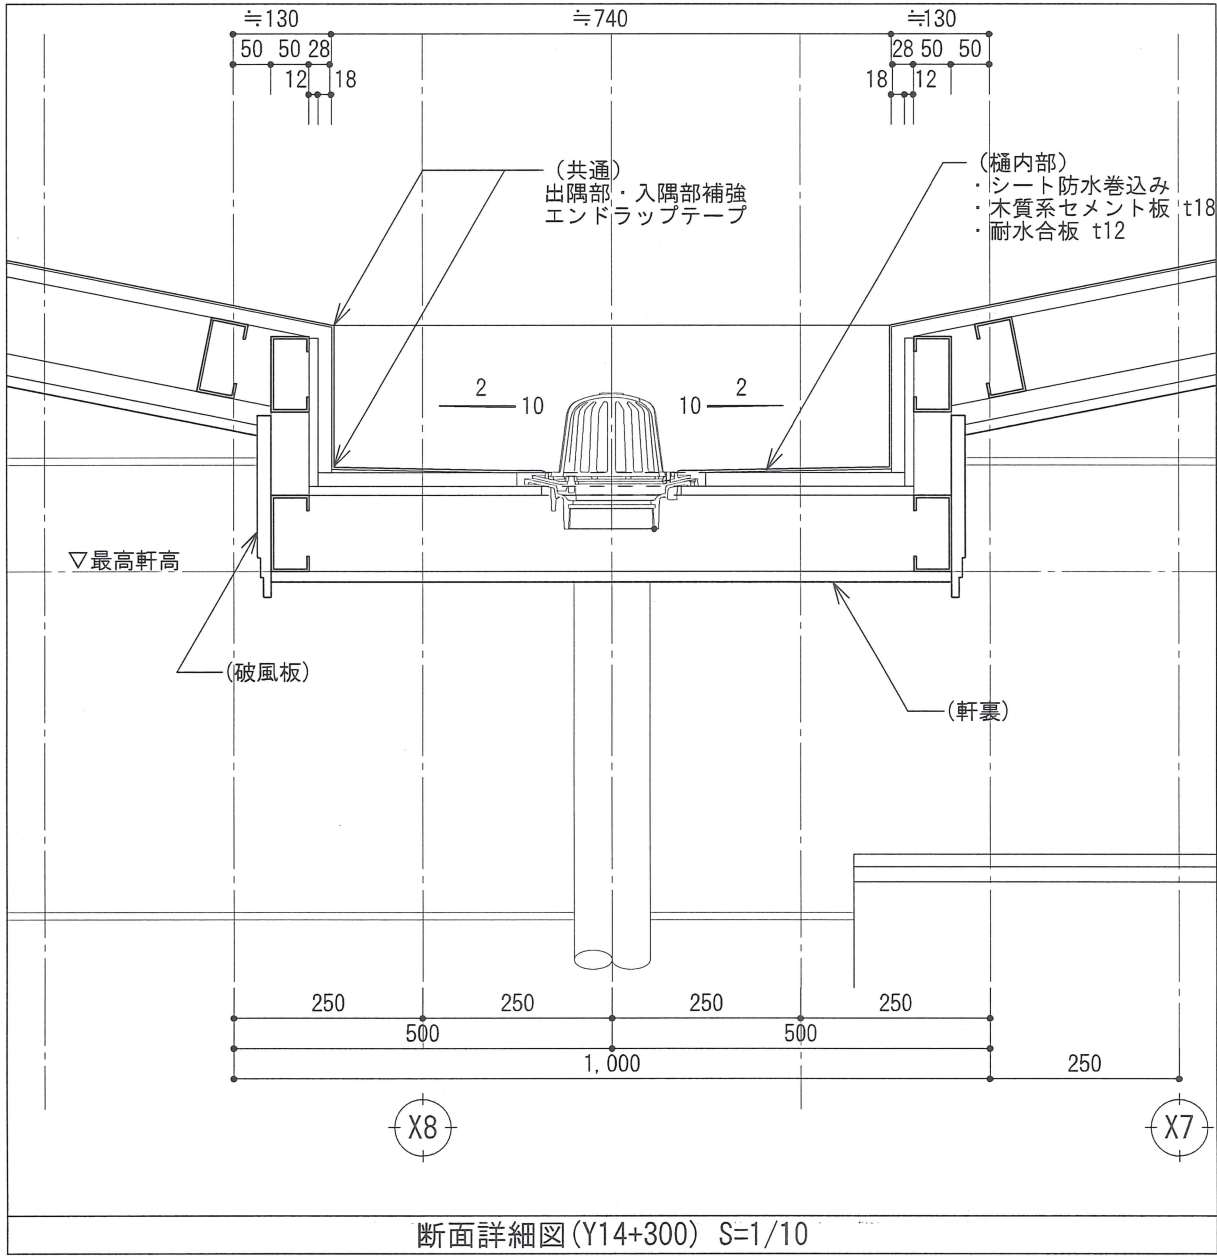

notes

決 裁 印	川口市 -7.10.17 建築課
-------------	------------------------

IRIE 株式会社 江総合計画事務所 埼玉県川口市上青木2-22-24 TEL048-266-8666 一級建築士事務所 埼玉県知事登録第(8)1730号 一級建築士 江口満志 大臣登録第149106号

project 芝小学校プール改築工事	scale S=1/10 (A2) (A3版:71%)	date '25.3.7
title 軒先廻り詳細図③	n.o. A-19C	