

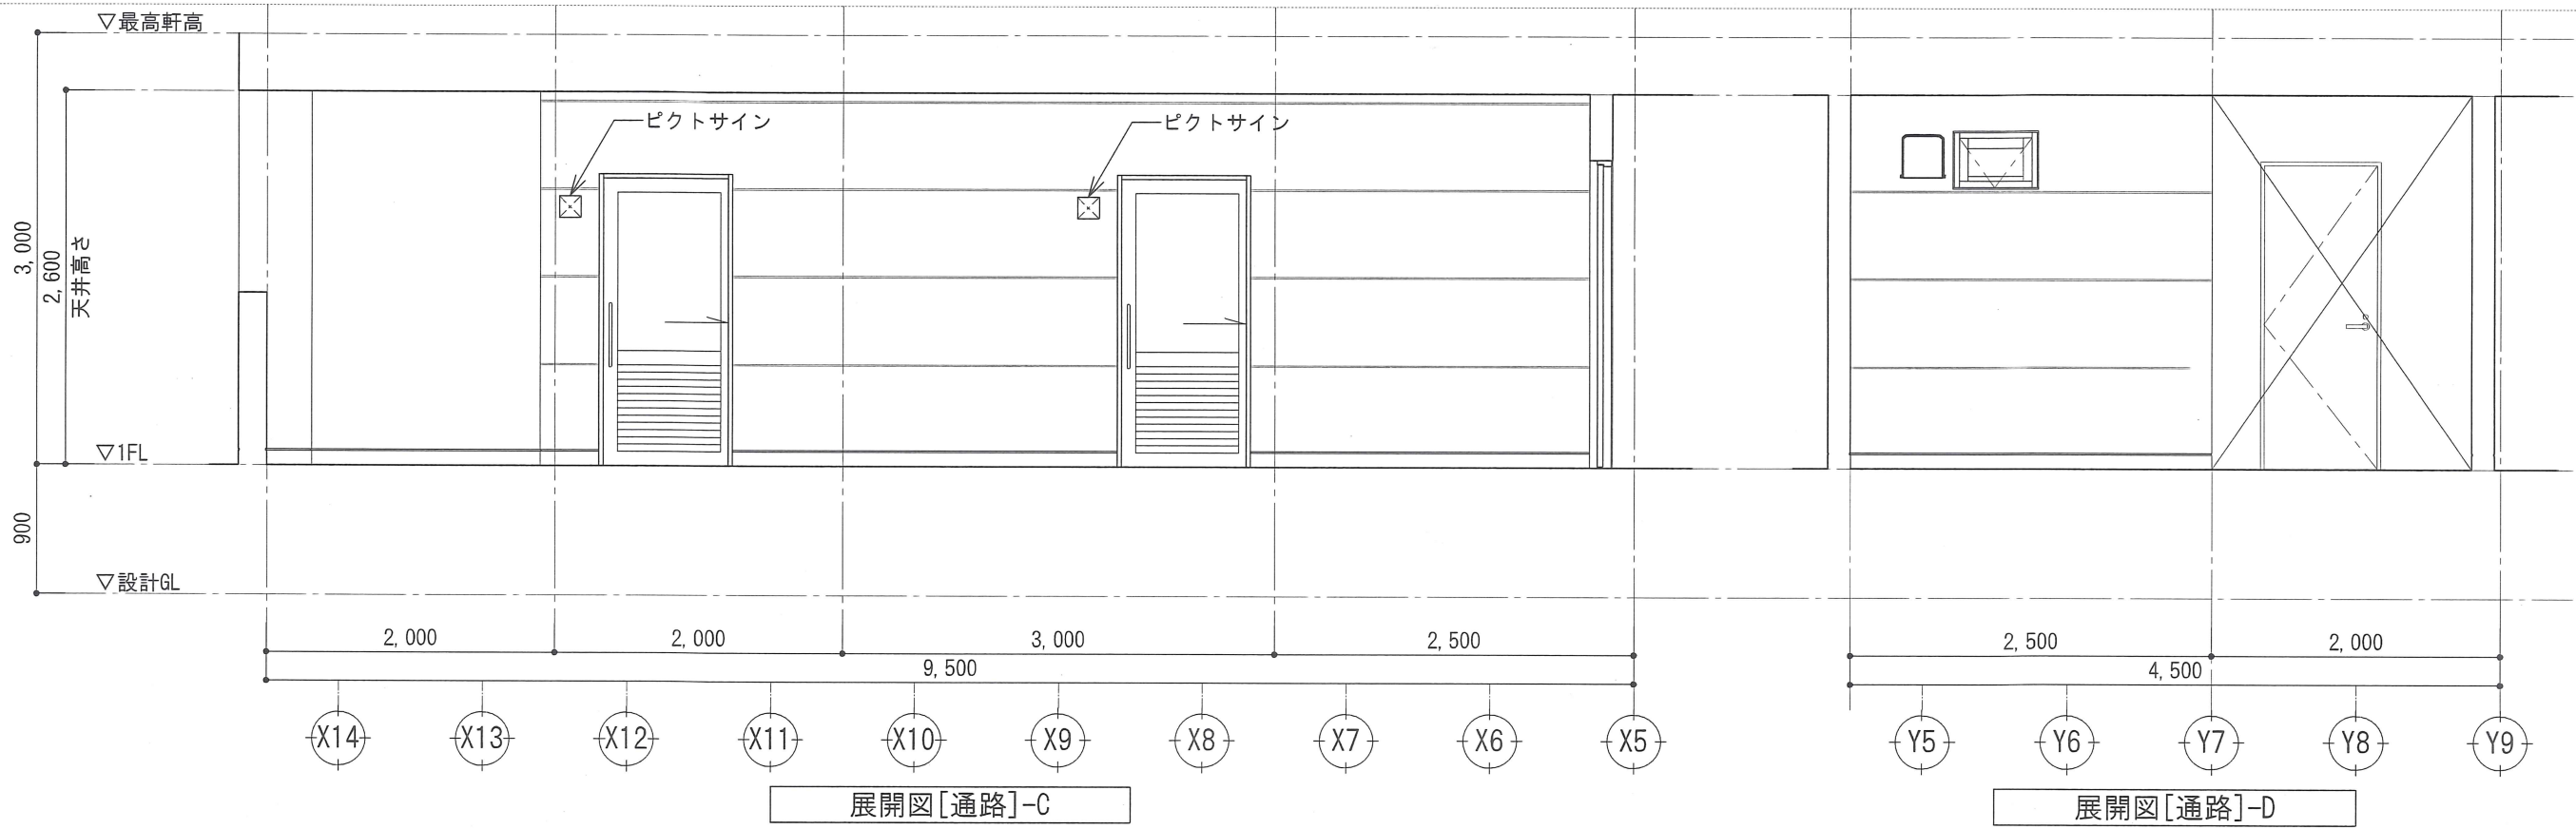



| [通路] |                             |
|------|-----------------------------|
| 外部仕上 |                             |
| 床    | モルタル下地の上、<br>防滑性ビニル床シートt2.9 |
| 巾木   | 下地補修の上、床材立上げ(H100)          |
| 壁    | EP吹付 ALC t50                |
| 天井   | EP塗装 けい酸カルシウム板t6、底目地        |
| 廻縁   | -                           |
| 備考   |                             |

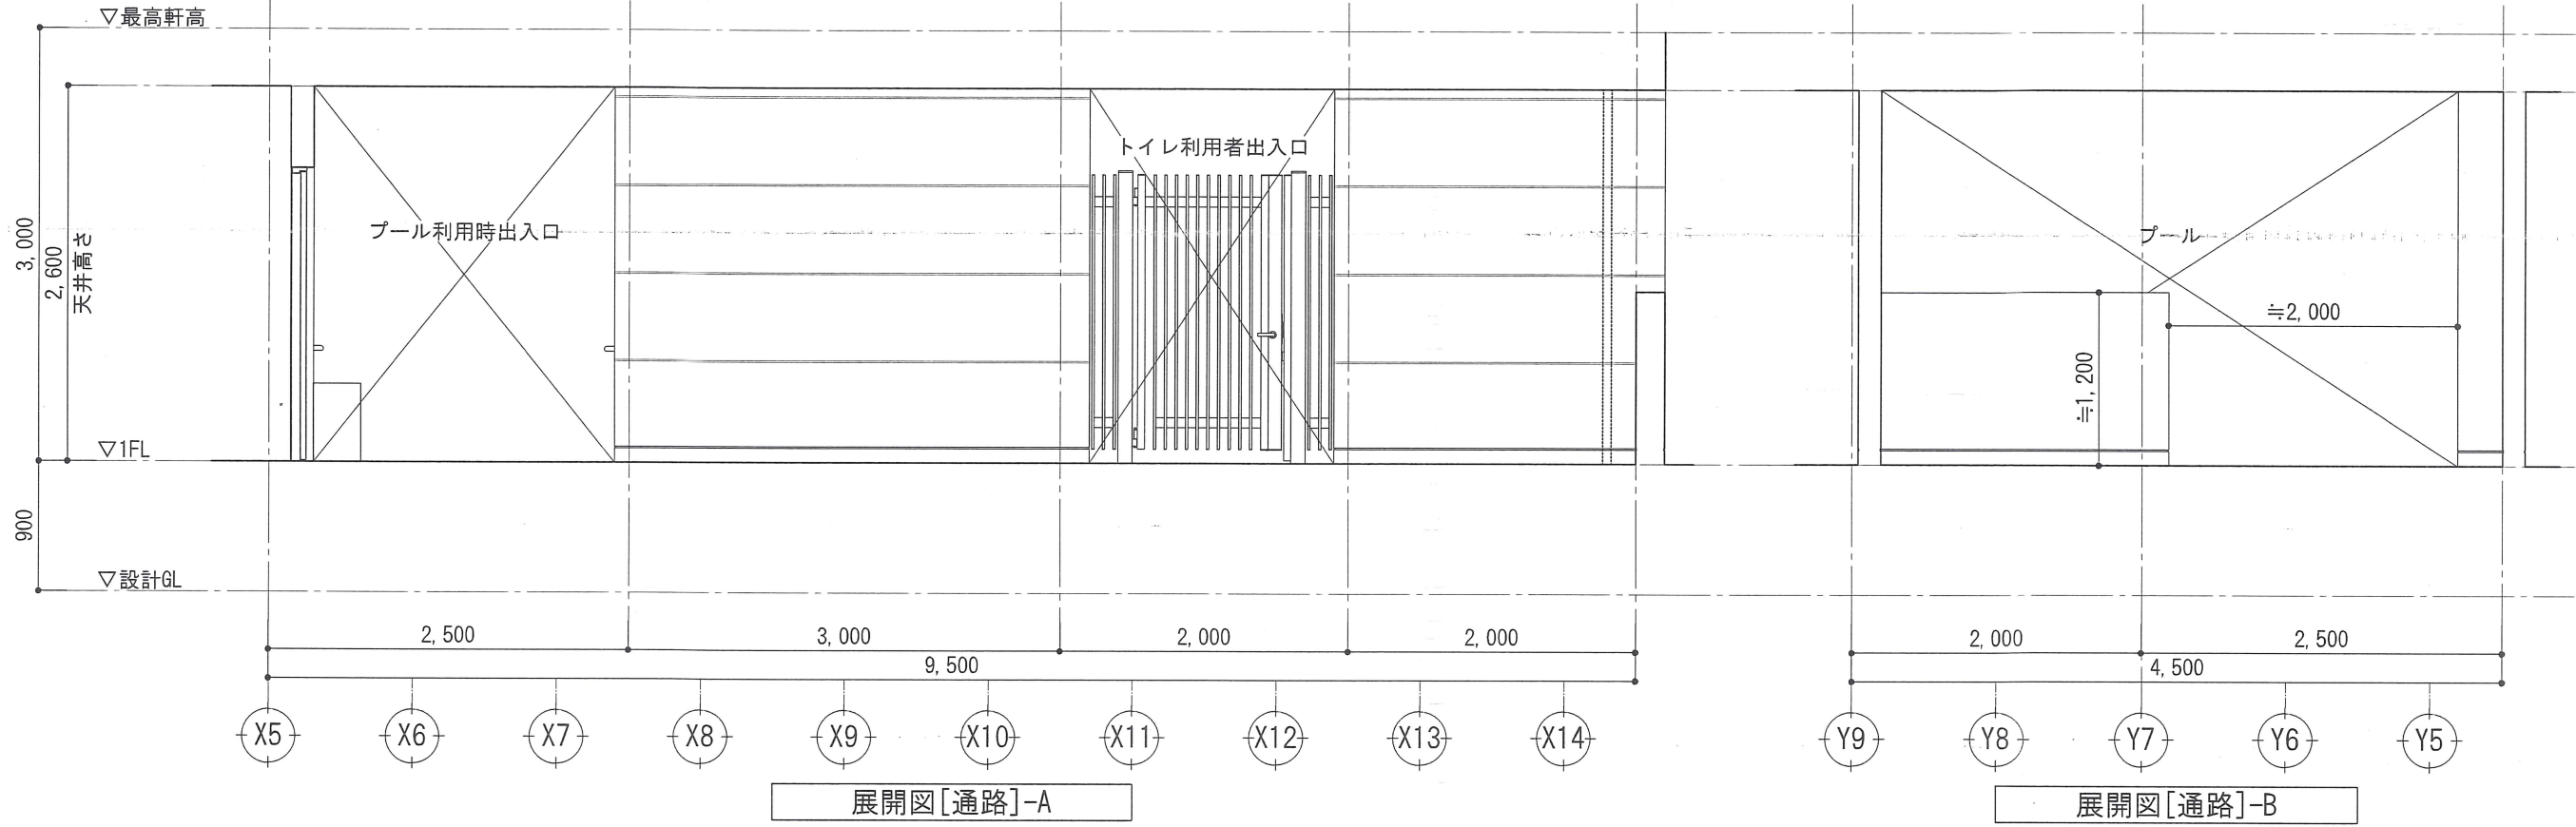

|        |                              |
|--------|------------------------------|
| [出入口2] |                              |
| 外部仕上   |                              |
| 床      | モルタル下地の上、<br>防滑性ビニル床シート t2.9 |
| 巾木     | 下地補修の上、床材立上げ (H100)          |
| 壁      | EP吹付 ALC t50                 |
| 天井     | EP塗装 けい酸カルシウム板 t6、底目地        |
| 廻縁     | -                            |
| 備考     | 階段部は段鼻ノンスリップ<br>SUS製手摺 (建築)  |

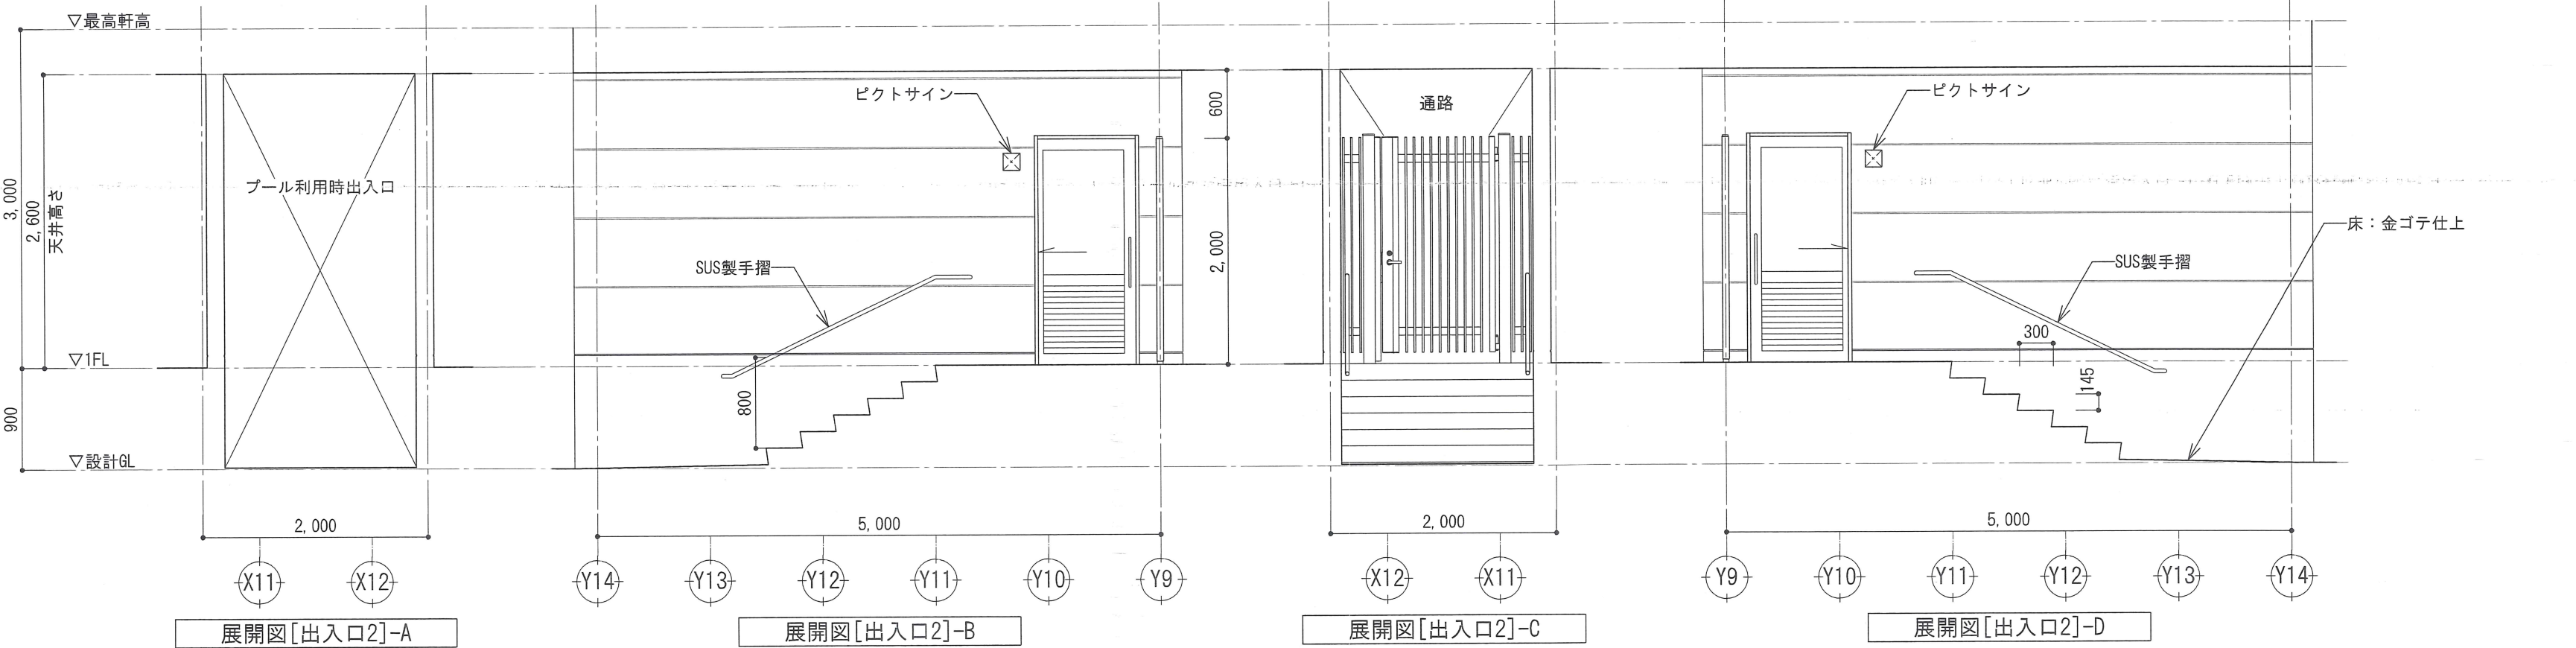

|        |                                                                 |
|--------|-----------------------------------------------------------------|
| [トイレA] |                                                                 |
| 外部仕上   |                                                                 |
| 床      | モルタル下地の上、<br>防滑性ビニル床シート t2.9                                    |
| 巾木     | SUS巾木 H=60                                                      |
| 壁      | LGS下地<br>シーリング石膏ボード t9.5<br>けい酸カルシウム板 t6 EP塗装                   |
| 天井     | EP塗装 けい酸カルシウム板 t6、底目地                                           |
| 廻縁     | 塩ビ製                                                             |
| 備考     | トイレブース (建築)<br>ライニング甲板 (ポストフォーム) (建築)<br>化粧鏡、棚付2連紙巻器 (SUS) (設備) |

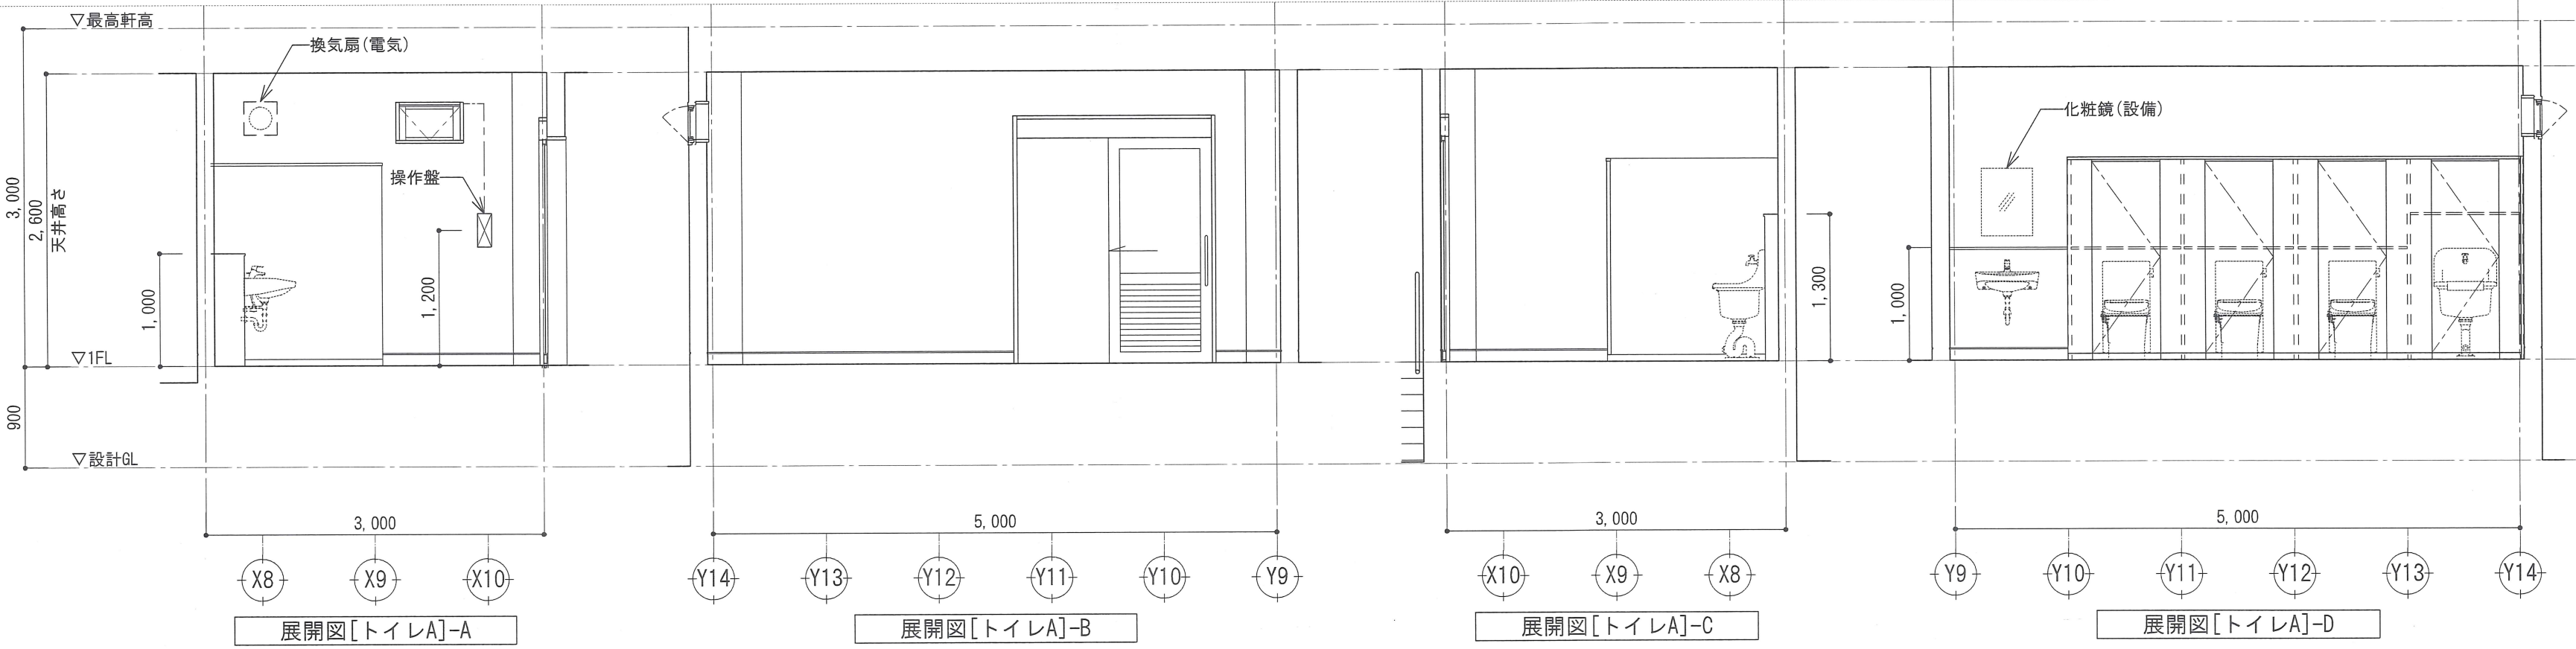

|        |                                                                       |
|--------|-----------------------------------------------------------------------|
| [トイレB] |                                                                       |
| 外部仕上   |                                                                       |
| 床      | モルタル下地の上、<br>防滑性ビニル床シート t2.9                                          |
| 巾木     | SUS巾木 H=60                                                            |
| 壁      | LGS下地<br>シーリング石膏ボード t9.5<br>けい酸カルシウム板 t6 EP塗装                         |
| 天井     | EP塗装 けい酸カルシウム板 t6、底目地                                                 |
| 廻縁     | 塩ビ製                                                                   |
| 備考     | トイレブース、小便器手摺 (建築)<br>ライニング甲板 (ポストフォーム) (建築)<br>化粧鏡、棚付2連紙巻器 (SUS) (設備) |

