





[更衣室A]	
外部仕上	
床	モルタル下地の上、 防滑性ビニル床シート t2.9
巾木	SUS巾木 H=60
壁	LGS下地 シーリング石膏ボード t9.5 けい酸カルシウム板 t6 EP塗装
天井	EP塗装 けい酸カルシウム板t6、底目地
廻縁	塩ビ製
備考	吊カーテンレール 脱衣棚(壁面固定)

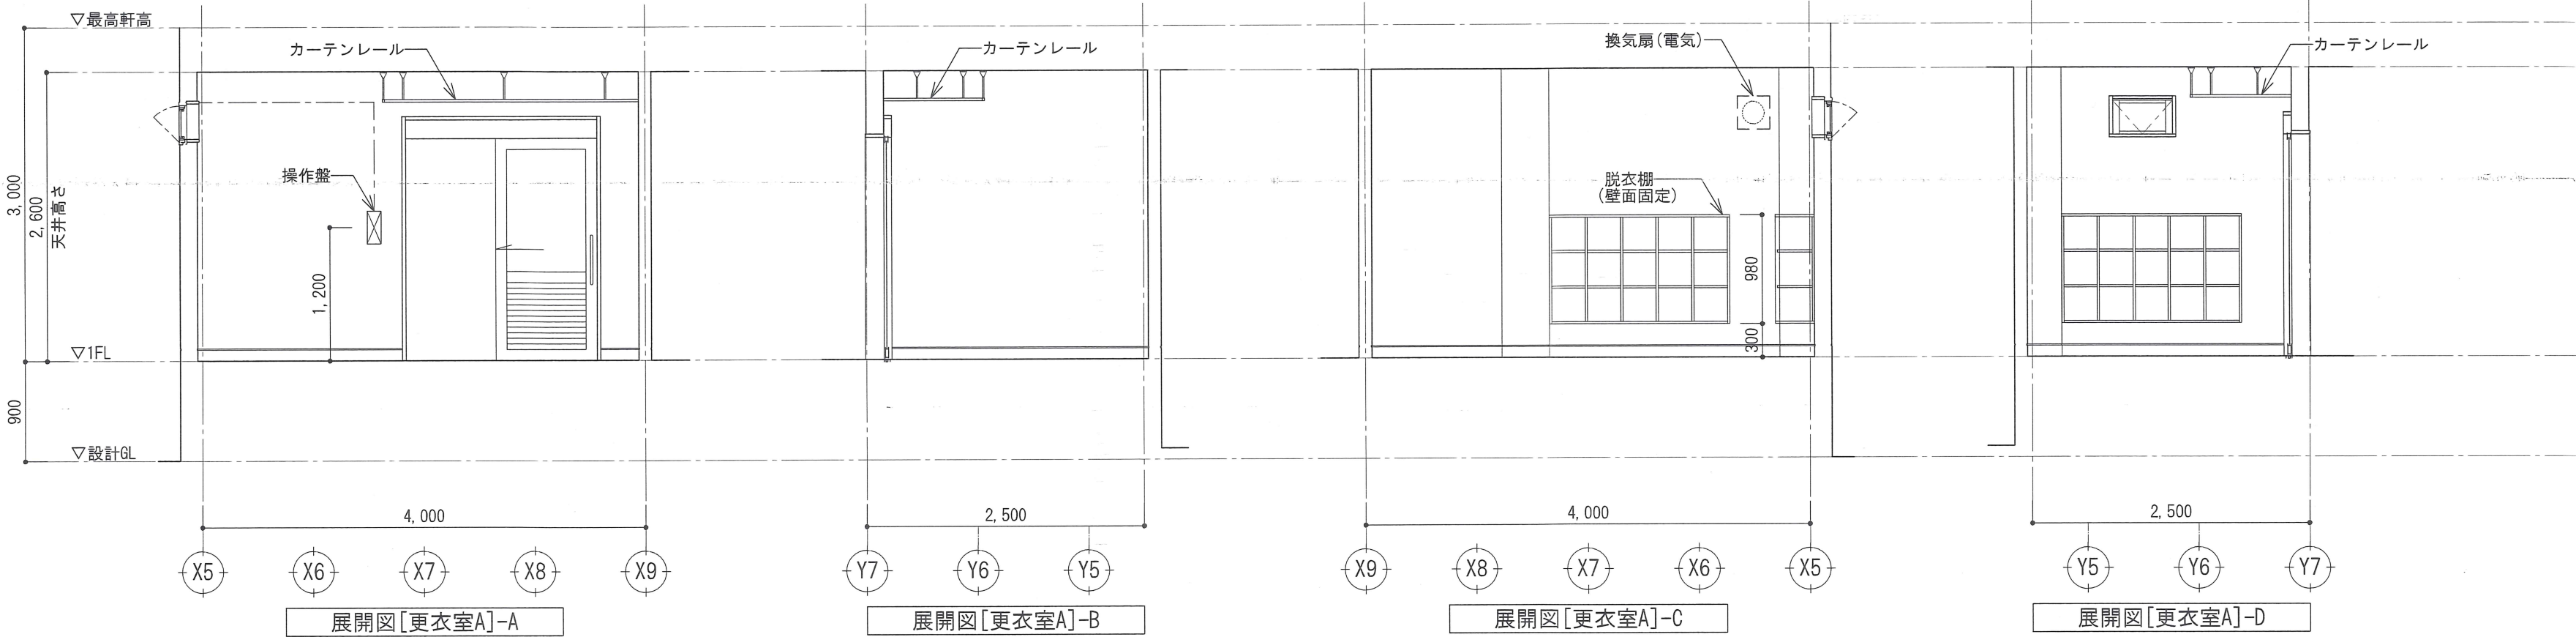

[更衣室B]	
外部仕上	
床	モルタル下地の上、 防滑性ビニル床シート t2.9
巾木	SUS巾木 H=60
壁	LGS下地 シーリング石膏ボード t9.5 けい酸カルシウム板 t6 EP塗装
天井	EP塗装 けい酸カルシウム板t6、底目地
廻縁	塩ビ製
備考	吊カーテンレール 脱衣棚(壁面固定)

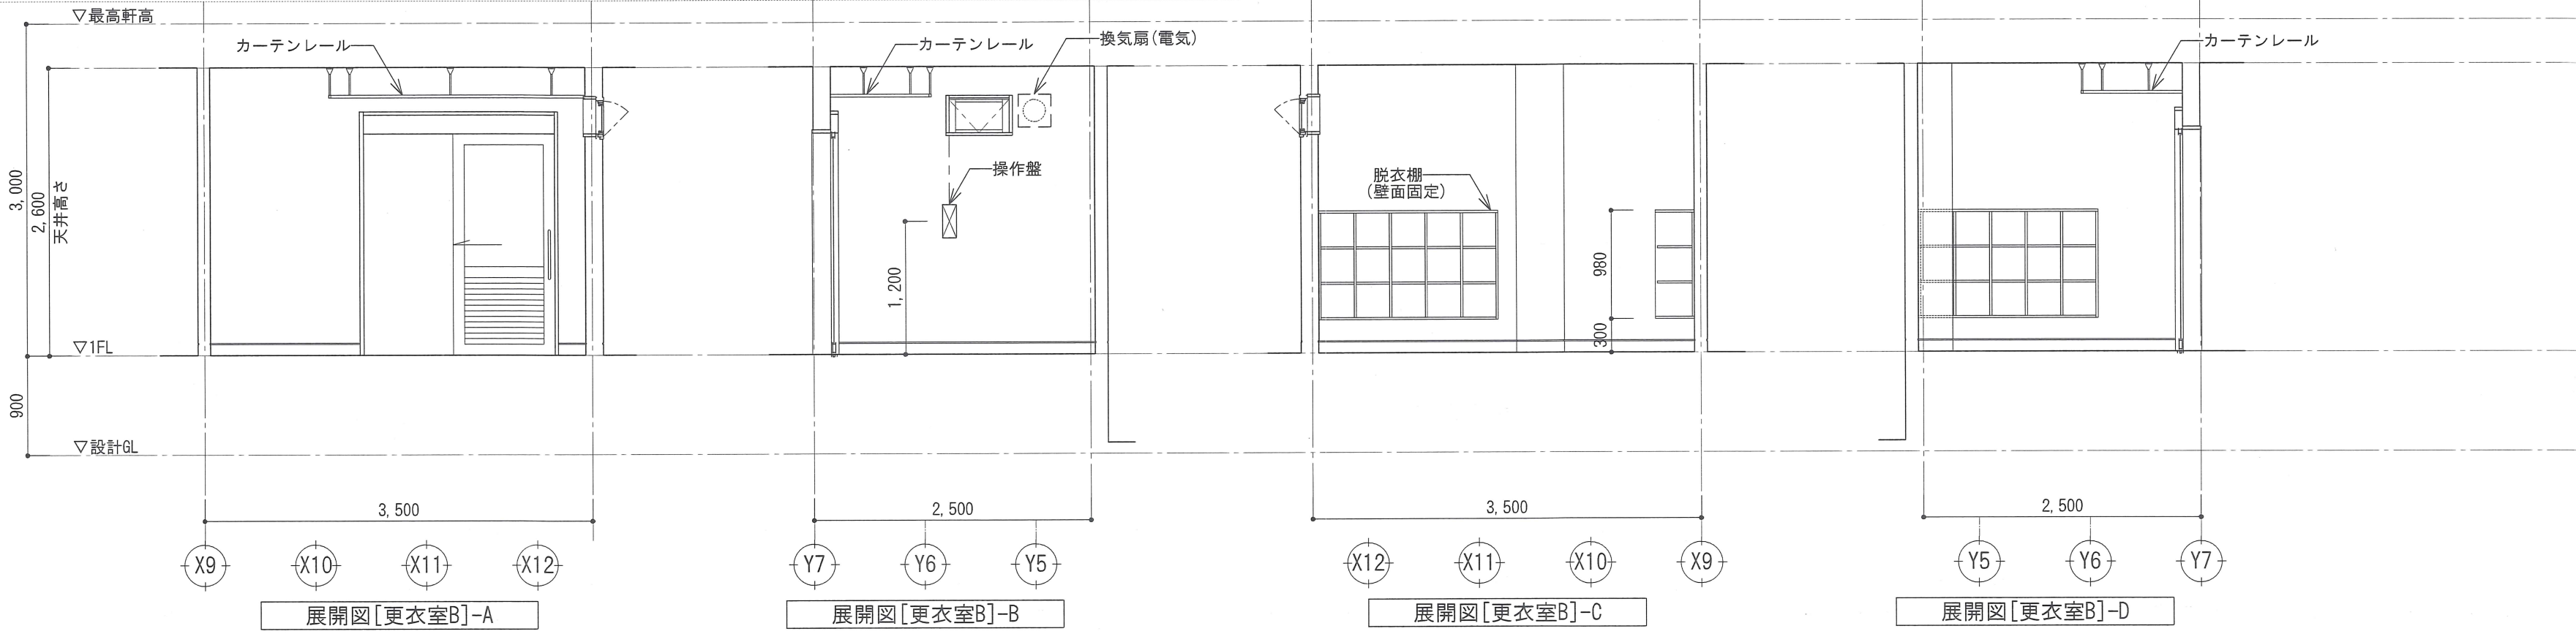

【機械室】	
外部仕上	
床	自閉樹脂製塗膜防水 (B-1)
巾木	下地補修の上、床材立上げ(目地分け)
壁	LGS下地 けい酸カルシウム板 t 6 EP塗装 【コンクリート巾木部】複層塗材E
天井	EP塗装 けい酸カルシウム板t6、底目地
廻縁	塩ビ製
備考	機械基礎、排水釜場(格子蓋) スチール手摺、横棧

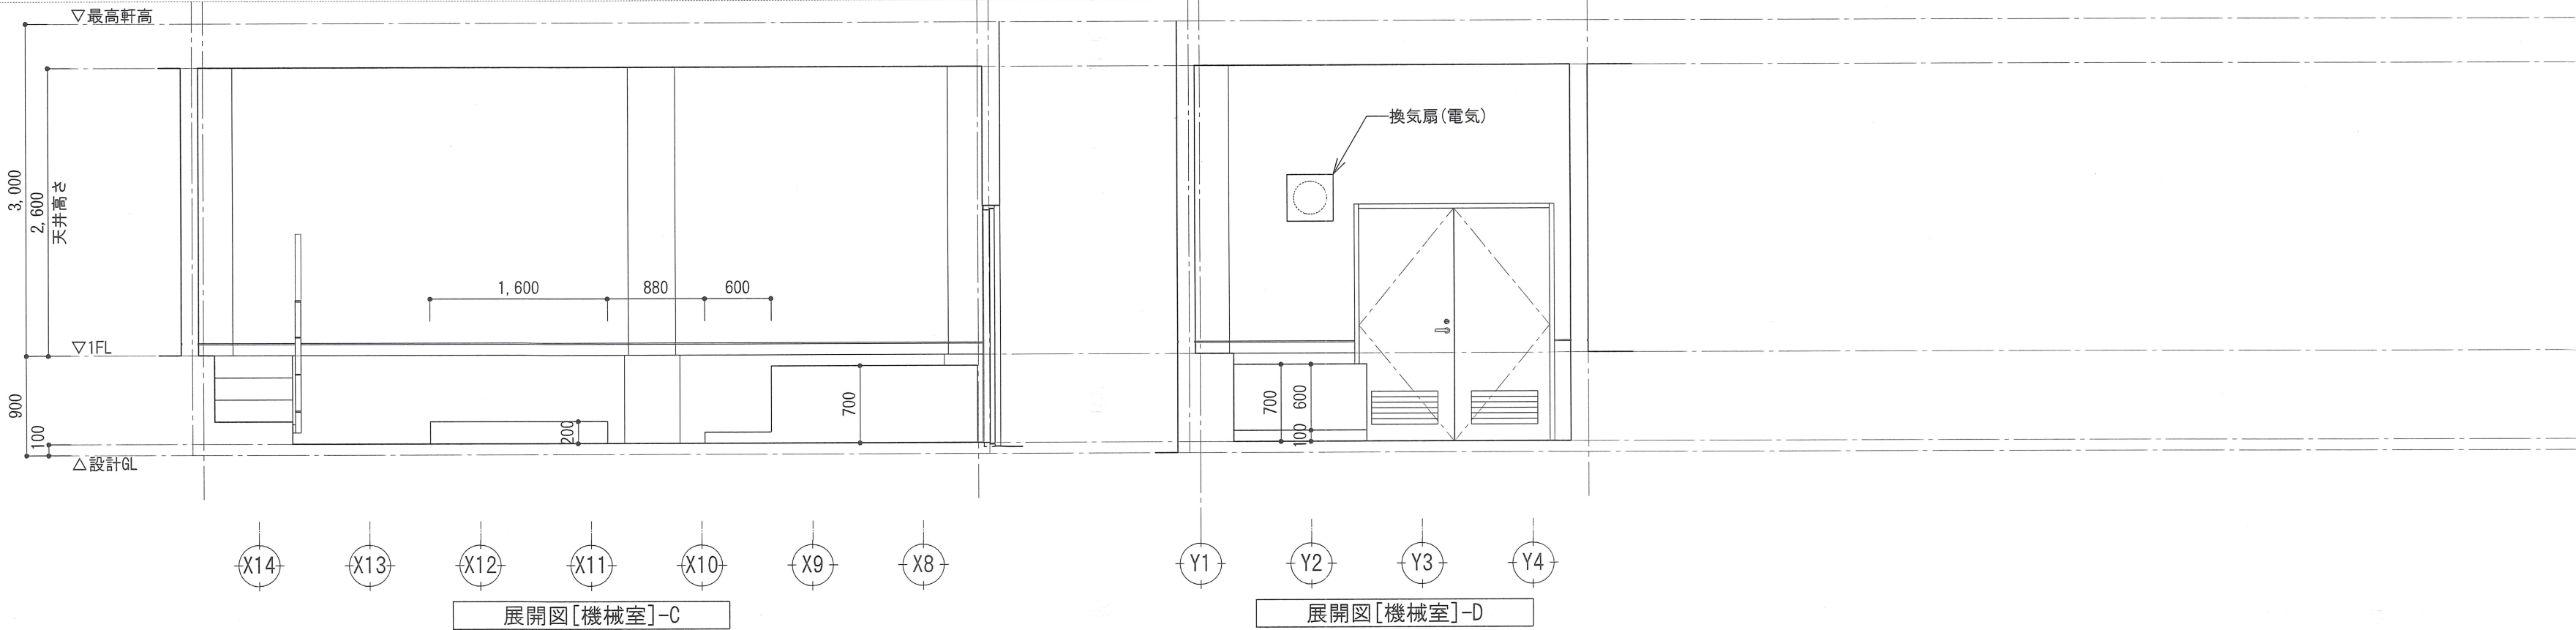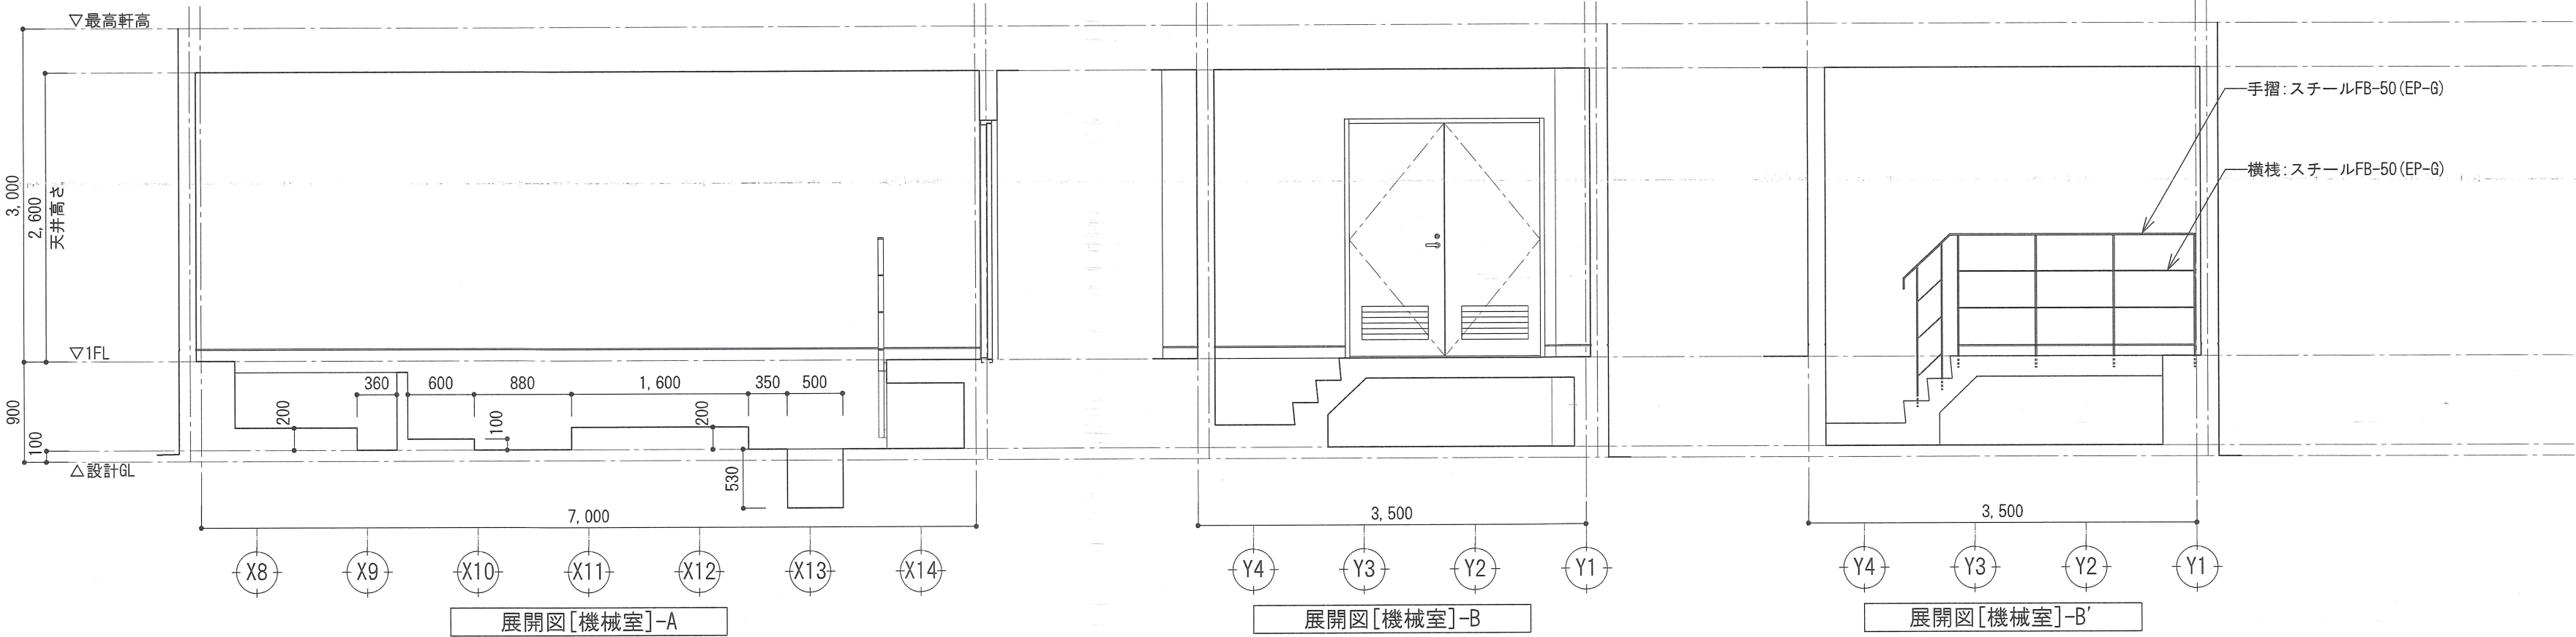

【プール用倉庫】	
外部仕上	
床	モルタル下地の上、 防滑性ビニル床シート t2.9
巾木	下地補修の上、床材立上げ(H100)
壁	LGS下地 シージング石膏ボード t 9.5 けい酸カルシウム板 t 6 EP塗装
天井	EP塗装 けい酸カルシウム板t6、底目地
廻縁	塩ビ製
備考	

