



低鉄棒詳細図
低鉄棒10欄型同等品 三和体育製販株式会社(参考)
支柱はジंकロメートメッキ処理とする。
支柱パイプ地際に常温メッキ下塗りする。

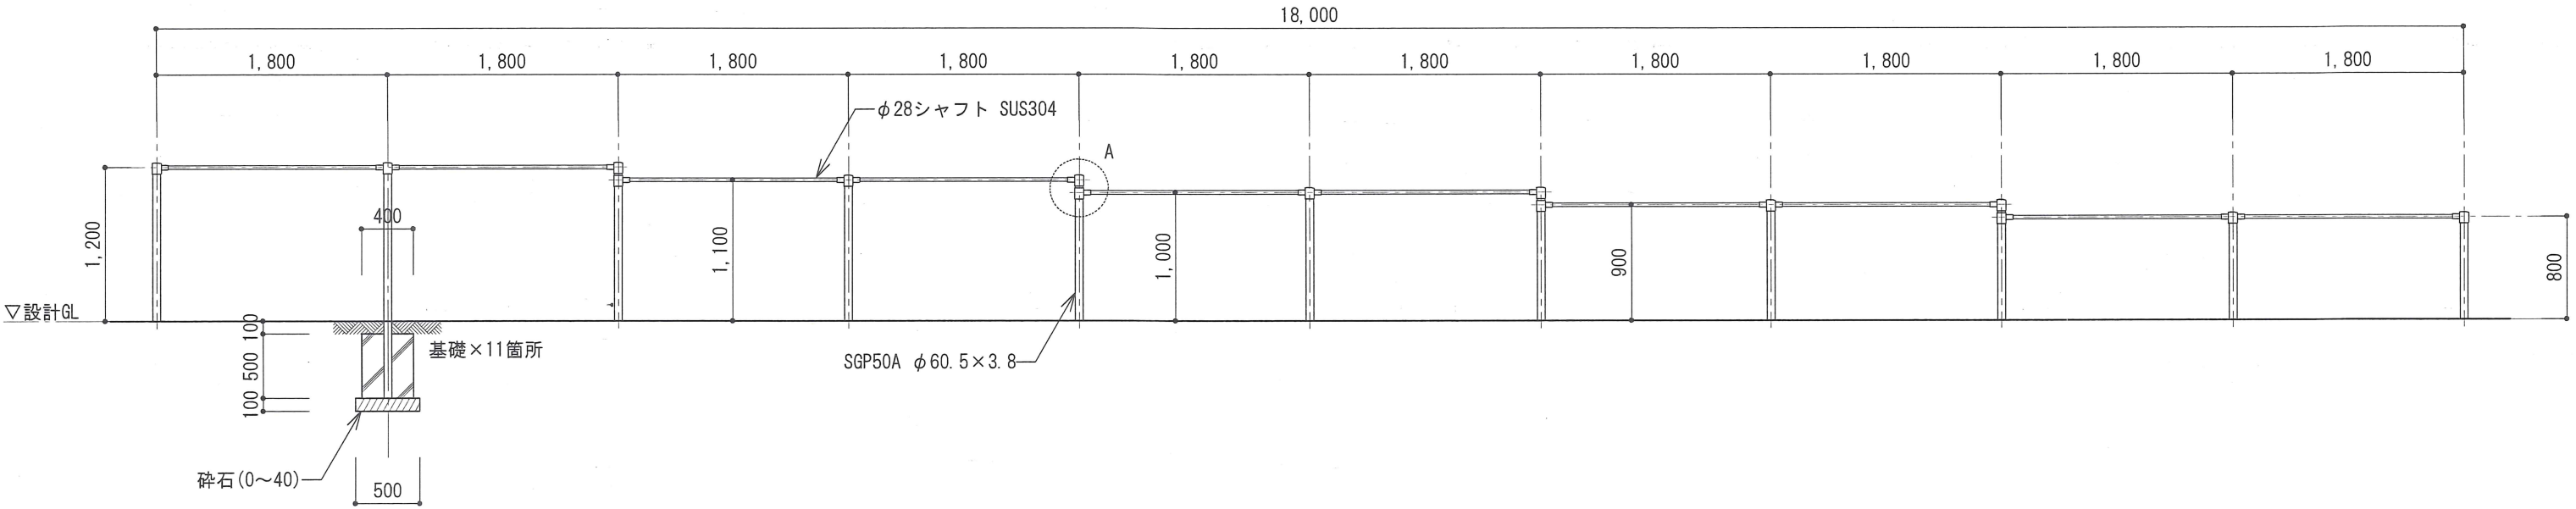


姿図 S=1/50

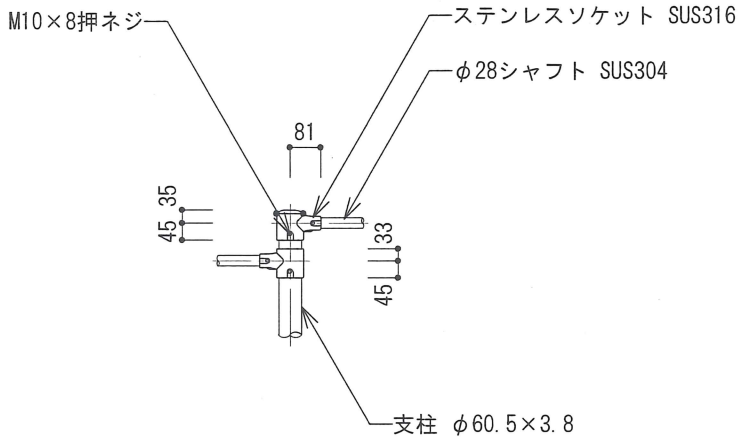


A部詳細図 S=1/20

低鉄棒詳細図
低鉄棒6欄型同等品 三和体育製販株式会社(参考)
支柱はジंकロメートメッキ処理とする。
支柱パイプ地際に常温メッキ下塗りする。

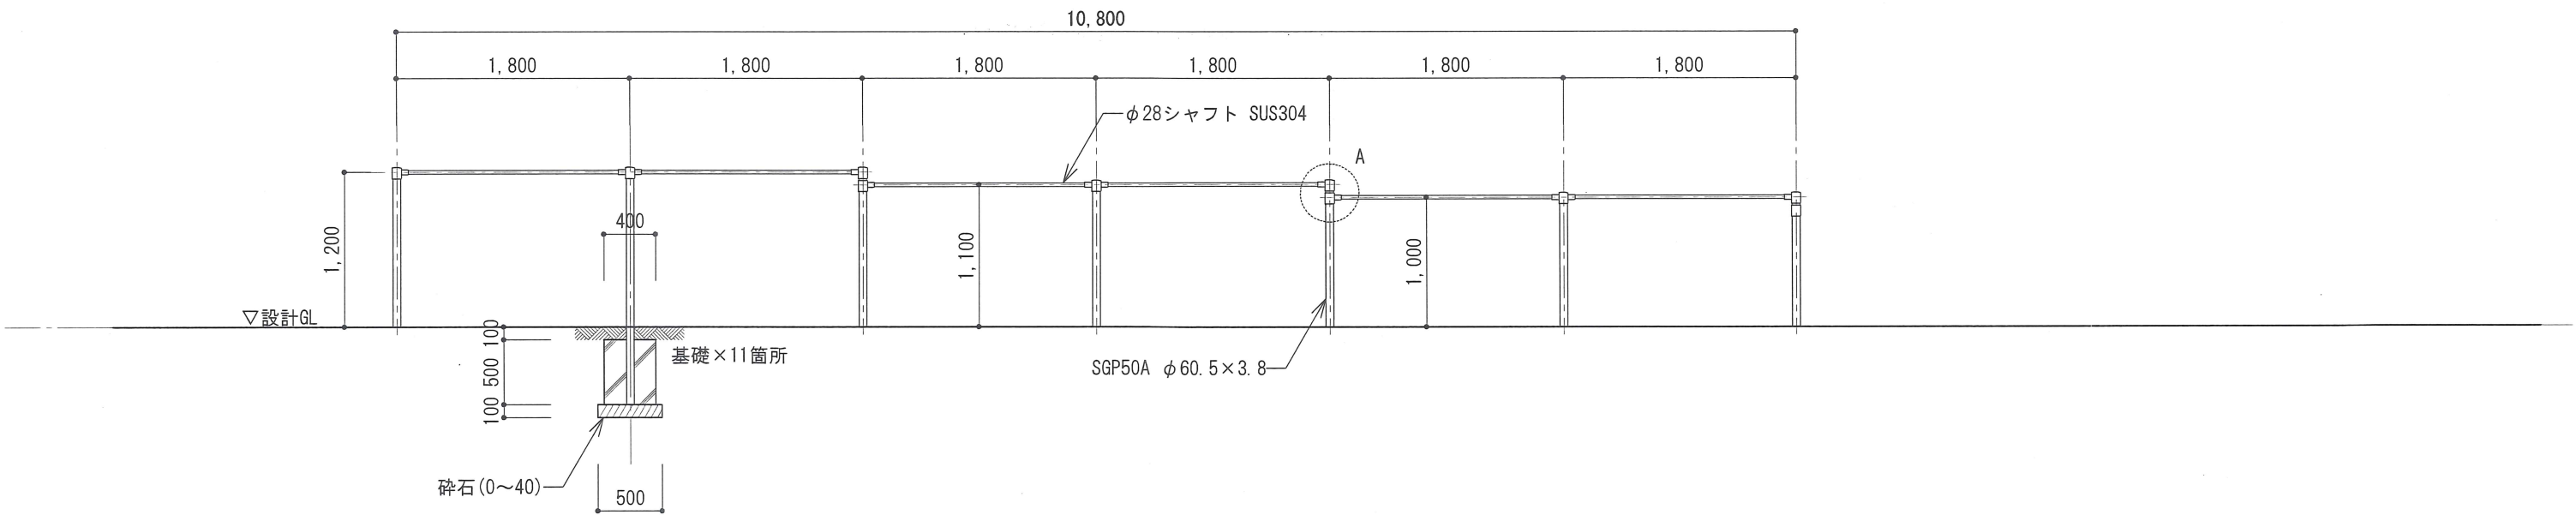


姿図 S=1/50

舗装断面詳細図

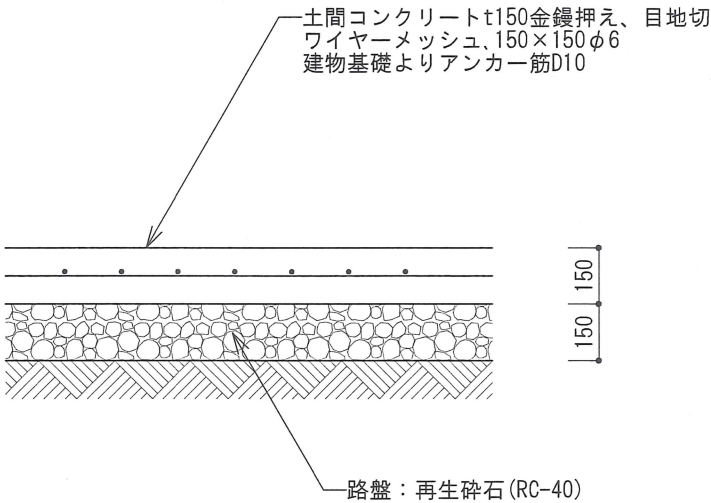


断面詳細図 S=1/20

平行棒詳細図
平行棒 5m U-80(A)同等品 吉田体機工業株式会社(参考)
塗装は高温焼付塗装仕上

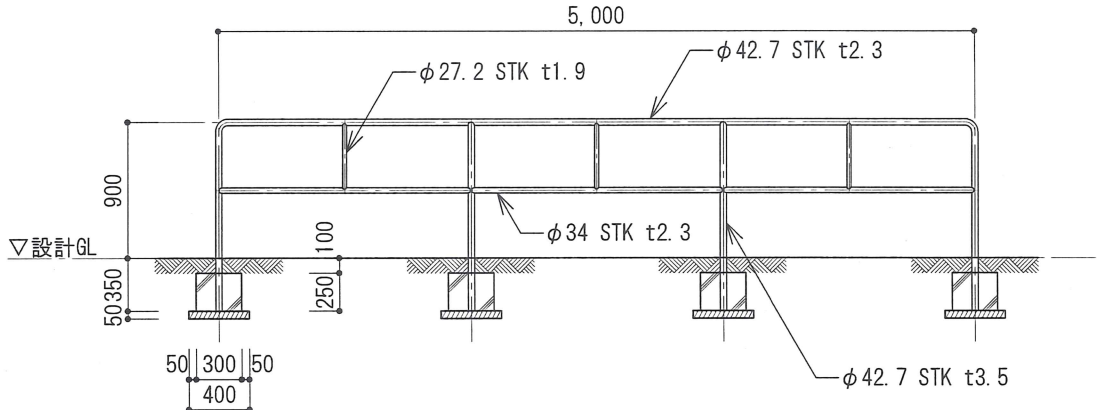


姿図 S=1/50

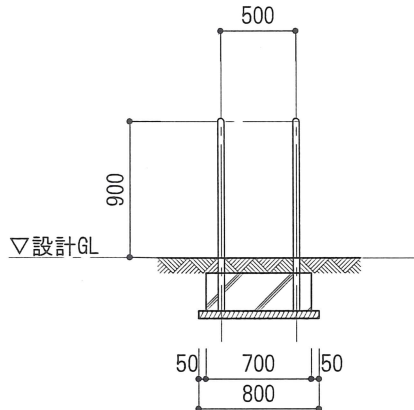

姿図 S=1/50

雲梯詳細図
山型雲梯(小型) U-50(B)同等品 吉田体機工業株式会社(参考)
塗装は高温焼付塗装仕上

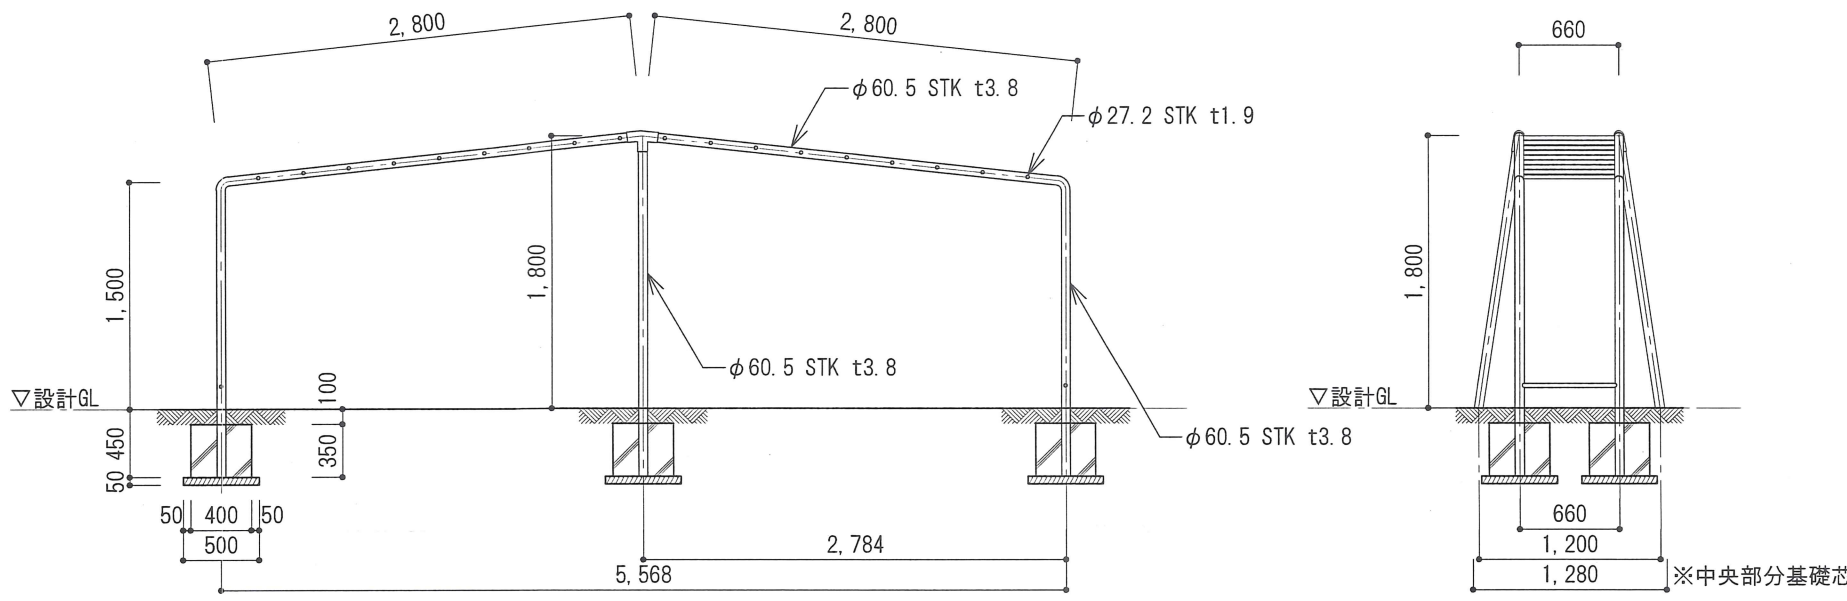


姿図 S=1/50

姿図 S=1/50

notes



決
裁
印

川口市
-7.10.17
建築課

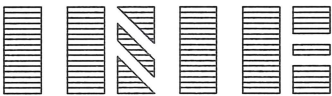

株式会社 IRIE 江総合計画事務所
埼玉県川口市上青木2-22-24 TEL048-266-8666
一級建築士事務所 埼玉県知事登録第(8)1730号
一級建築士 江口満志 大臣登録第149106号

project	芝小学校プール改築工事	scale	dr
title	外構計画図	S=1/20、1/50 (A2)	(A3版: 71%)
		n o.	A-35

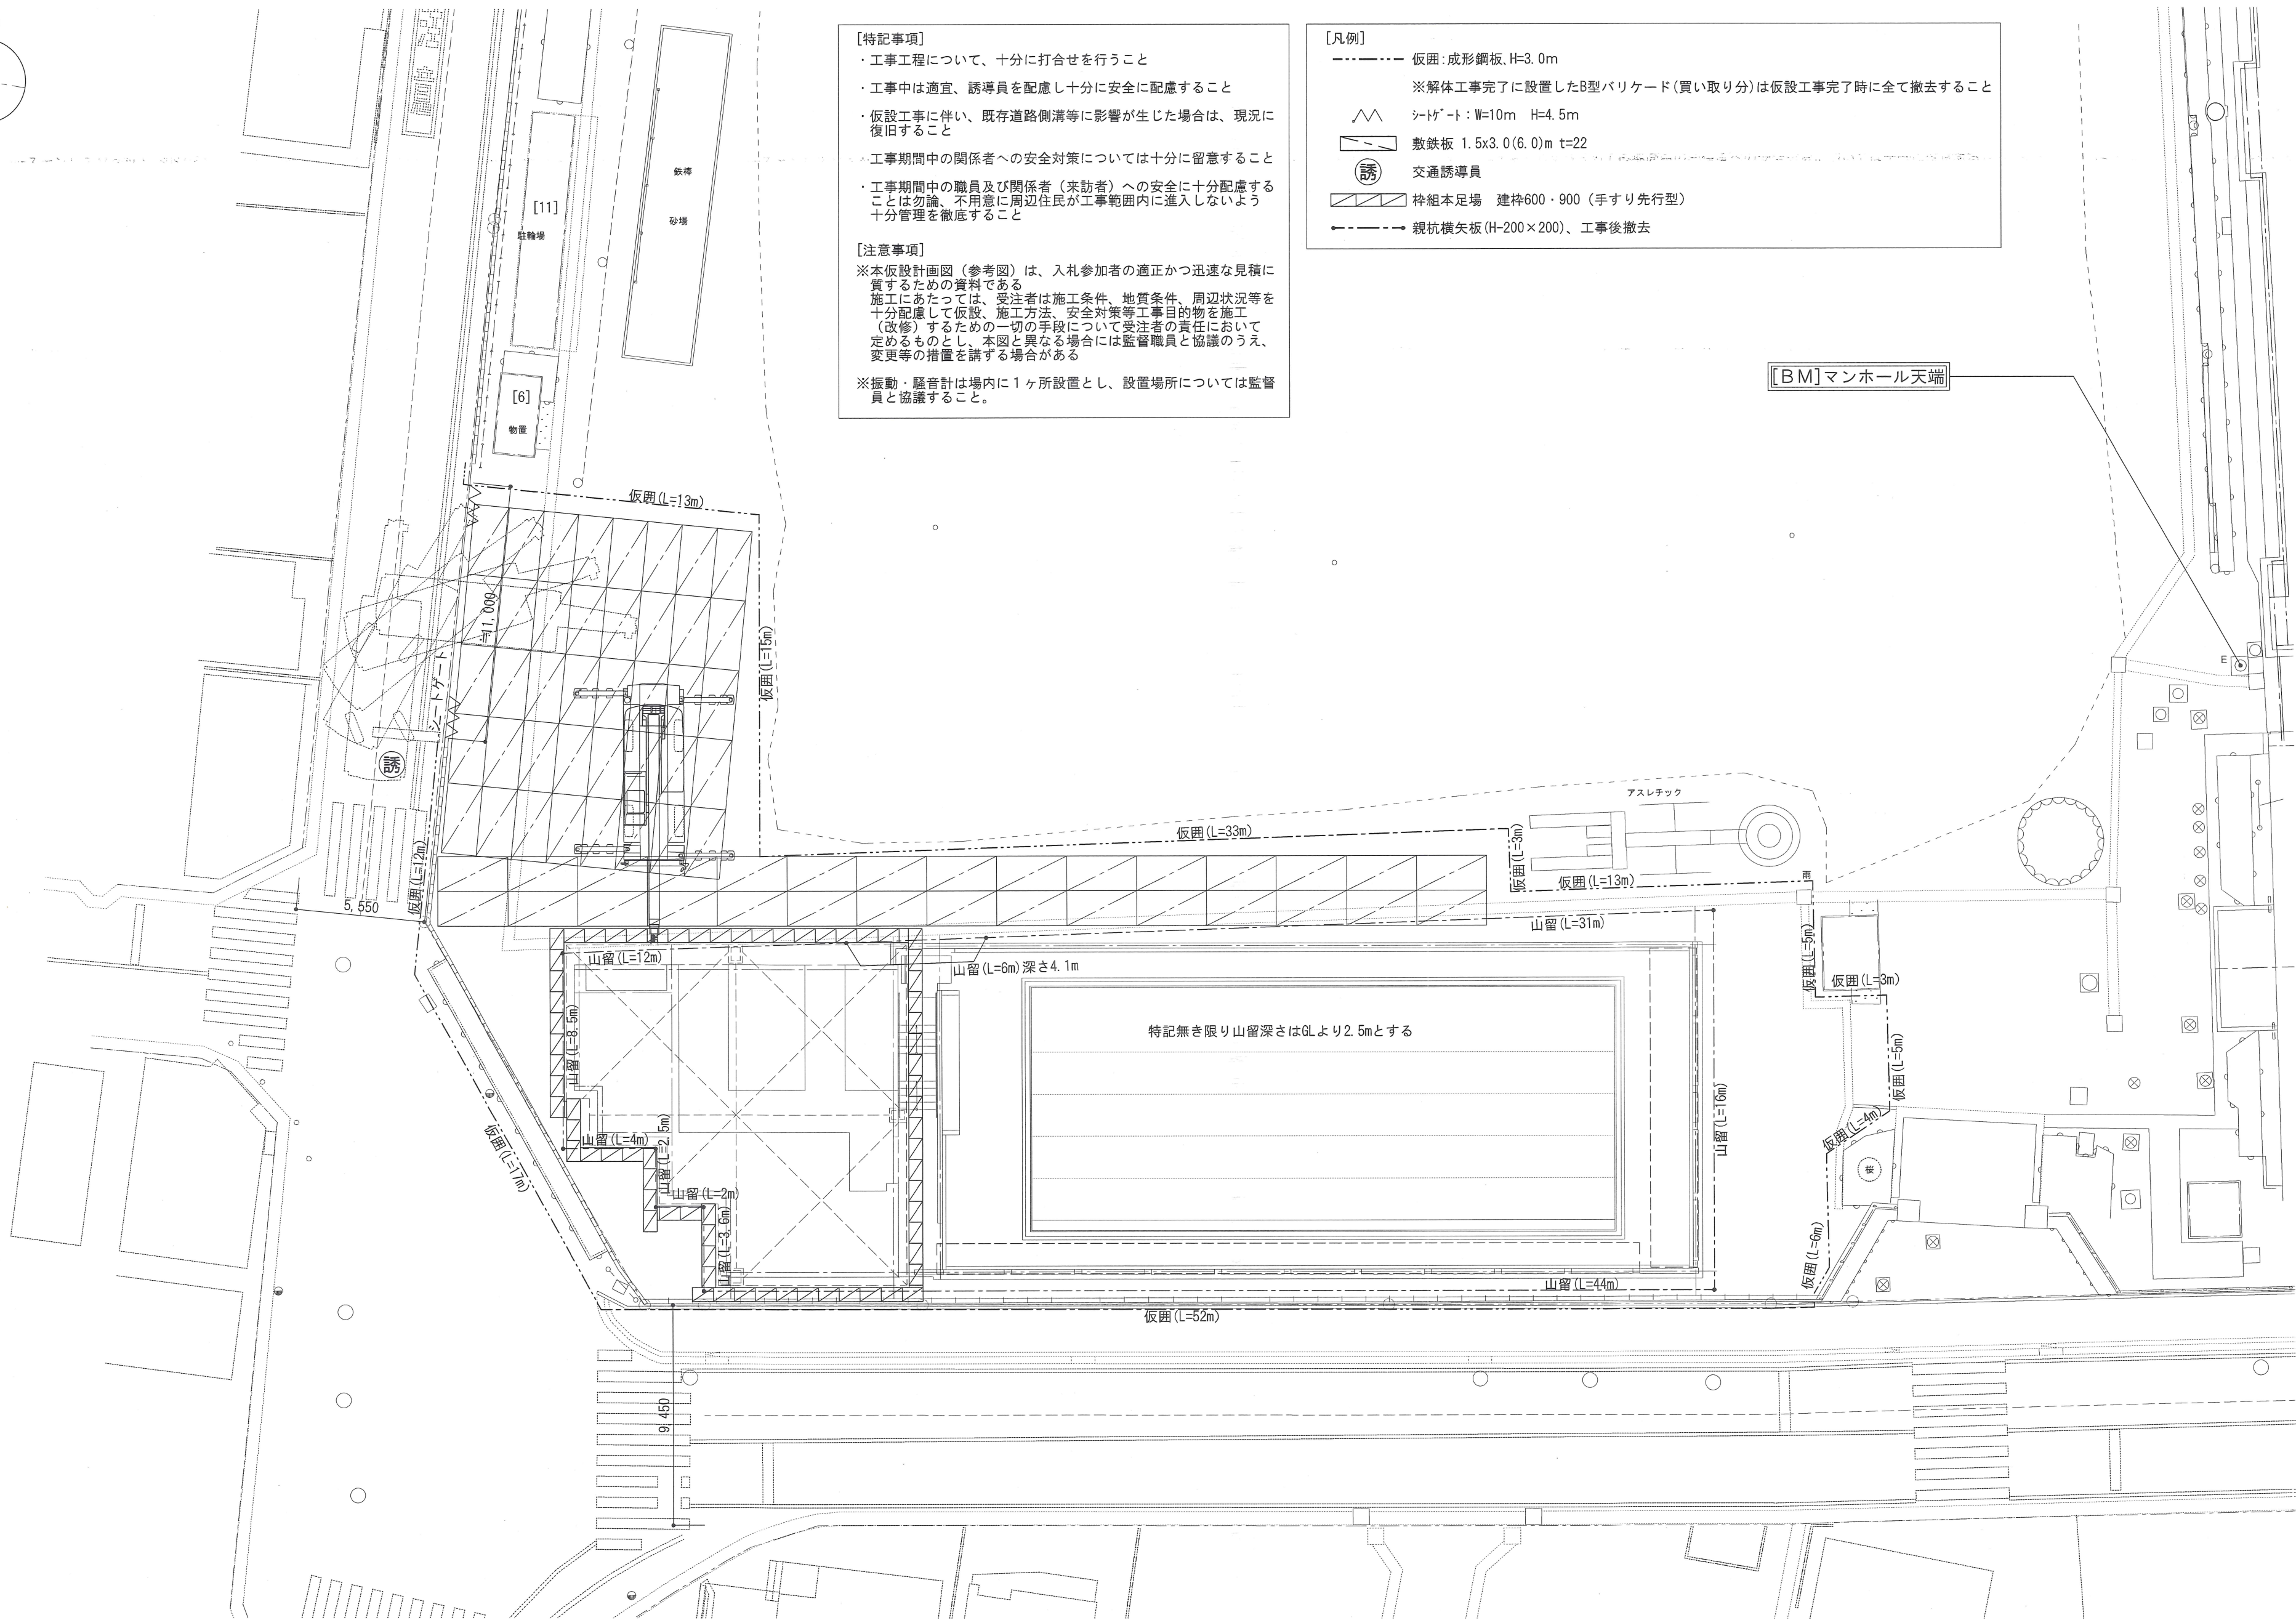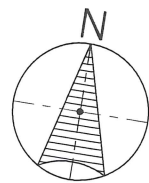

【特記事項】

- ・工事工程について、十分に打合せを行うこと
- ・工事中は適宜、誘導員を配慮し十分に安全に配慮すること
- ・仮設工事に伴い、既存道路側溝等に影響が生じた場合は、現況に復旧すること
- ・工事期間中の関係者への安全対策については十分に留意すること
- ・工事期間中の職員及び関係者（来訪者）への安全に十分配慮することは勿論、不用意に周辺住民が工事範囲内に進入しないよう十分管理を徹底すること

【注意事項】

※本仮設計画図（参考図）は、入札参加者の適正かつ迅速な見積に資するための資料である

施工にあたっては、受注者は施工条件、地質条件、周辺状況等を十分配慮して仮設、施工方法、安全対策等工事目的物を施工（改修）するための一切の手段について受注者の責任において定めるものとし、本図と異なる場合には監督職員と協議のうえ、変更等の措置を講ずる場合がある

※振動・騒音計は場内に1ヶ所設置とし、設置場所については監督職員と協議すること。

【凡例】

- 仮囲い:成形鋼板、H=3.0m
- ※解体工事完了に設置したB型バリアード（買い取り分）は仮設工事完了時に全て撤去すること
- シールド：W=10m H=4.5m
- 敷鉄板 1.5x3.0(6.0)m t=22
- 交通誘導員
- 枠組本足場 建枠600・900（手すり先行型）
- 親杭横矢板（H=200×200）、工事後撤去

notes	

決
裁
印

川口市
-7.10.17
建築課

IRIE
株式会社 江総合計画事務所
埼玉県川口市上青木2-22-24 TEL048-266-8666
一級建築士事務所 埼玉県知事登録第(8)1730号
一級建築士 江口満志 大臣登録第149106号

project	芝小学校プール改築工事	scale	dr
title	仮設計画図(参考図)	S=1/200 (A2)	
		(A3版:71%)	n.o.
			A-36

【一級建築士 江口晃平 大臣登録 第371306号】 date '25.1.24