


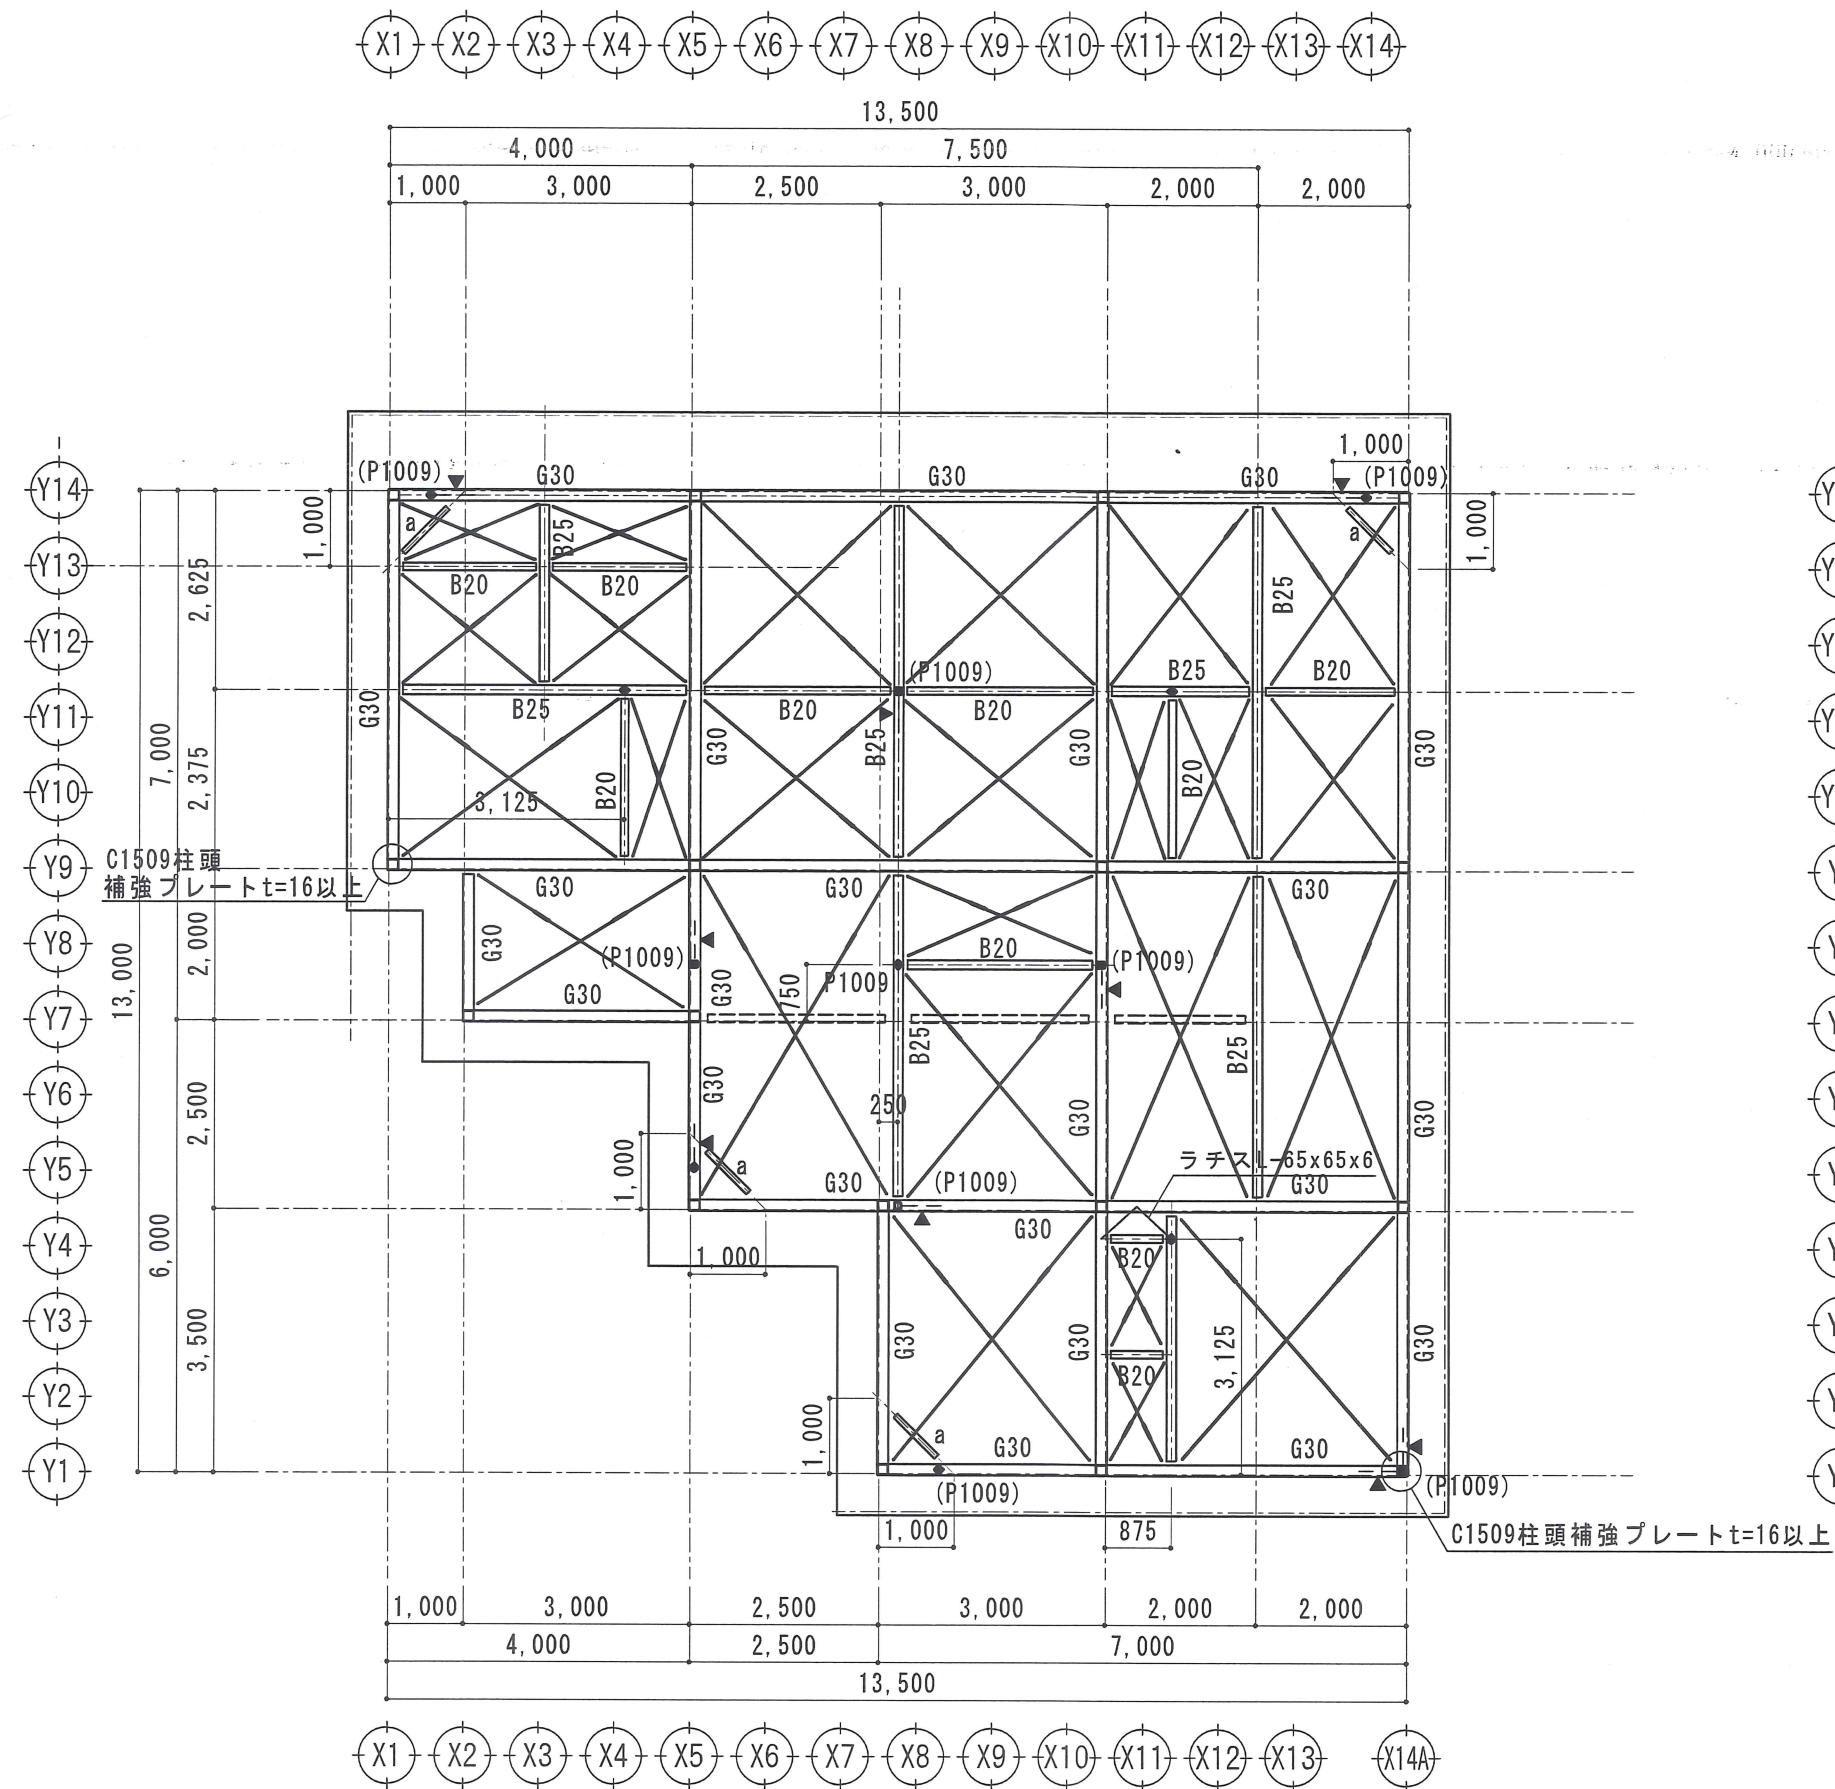


小屋伏図 S=1/100

1. 小屋束符号(〇〇〇)は梁勝ち部とする
2. 小屋束符号〇〇〇は束勝ちとする
3. 束勝ちの頂部にはカバープレートR-9x140x140を設ける
4. ▲母屋倒れ止め補強位置を示す(S-32参照)




共通事項

- 特記なき限り下記による
1. 方向
 2. --- は母屋C-100x50x20x2.3@455
 3. ∟a: 火打ちL-75x75x6を示す

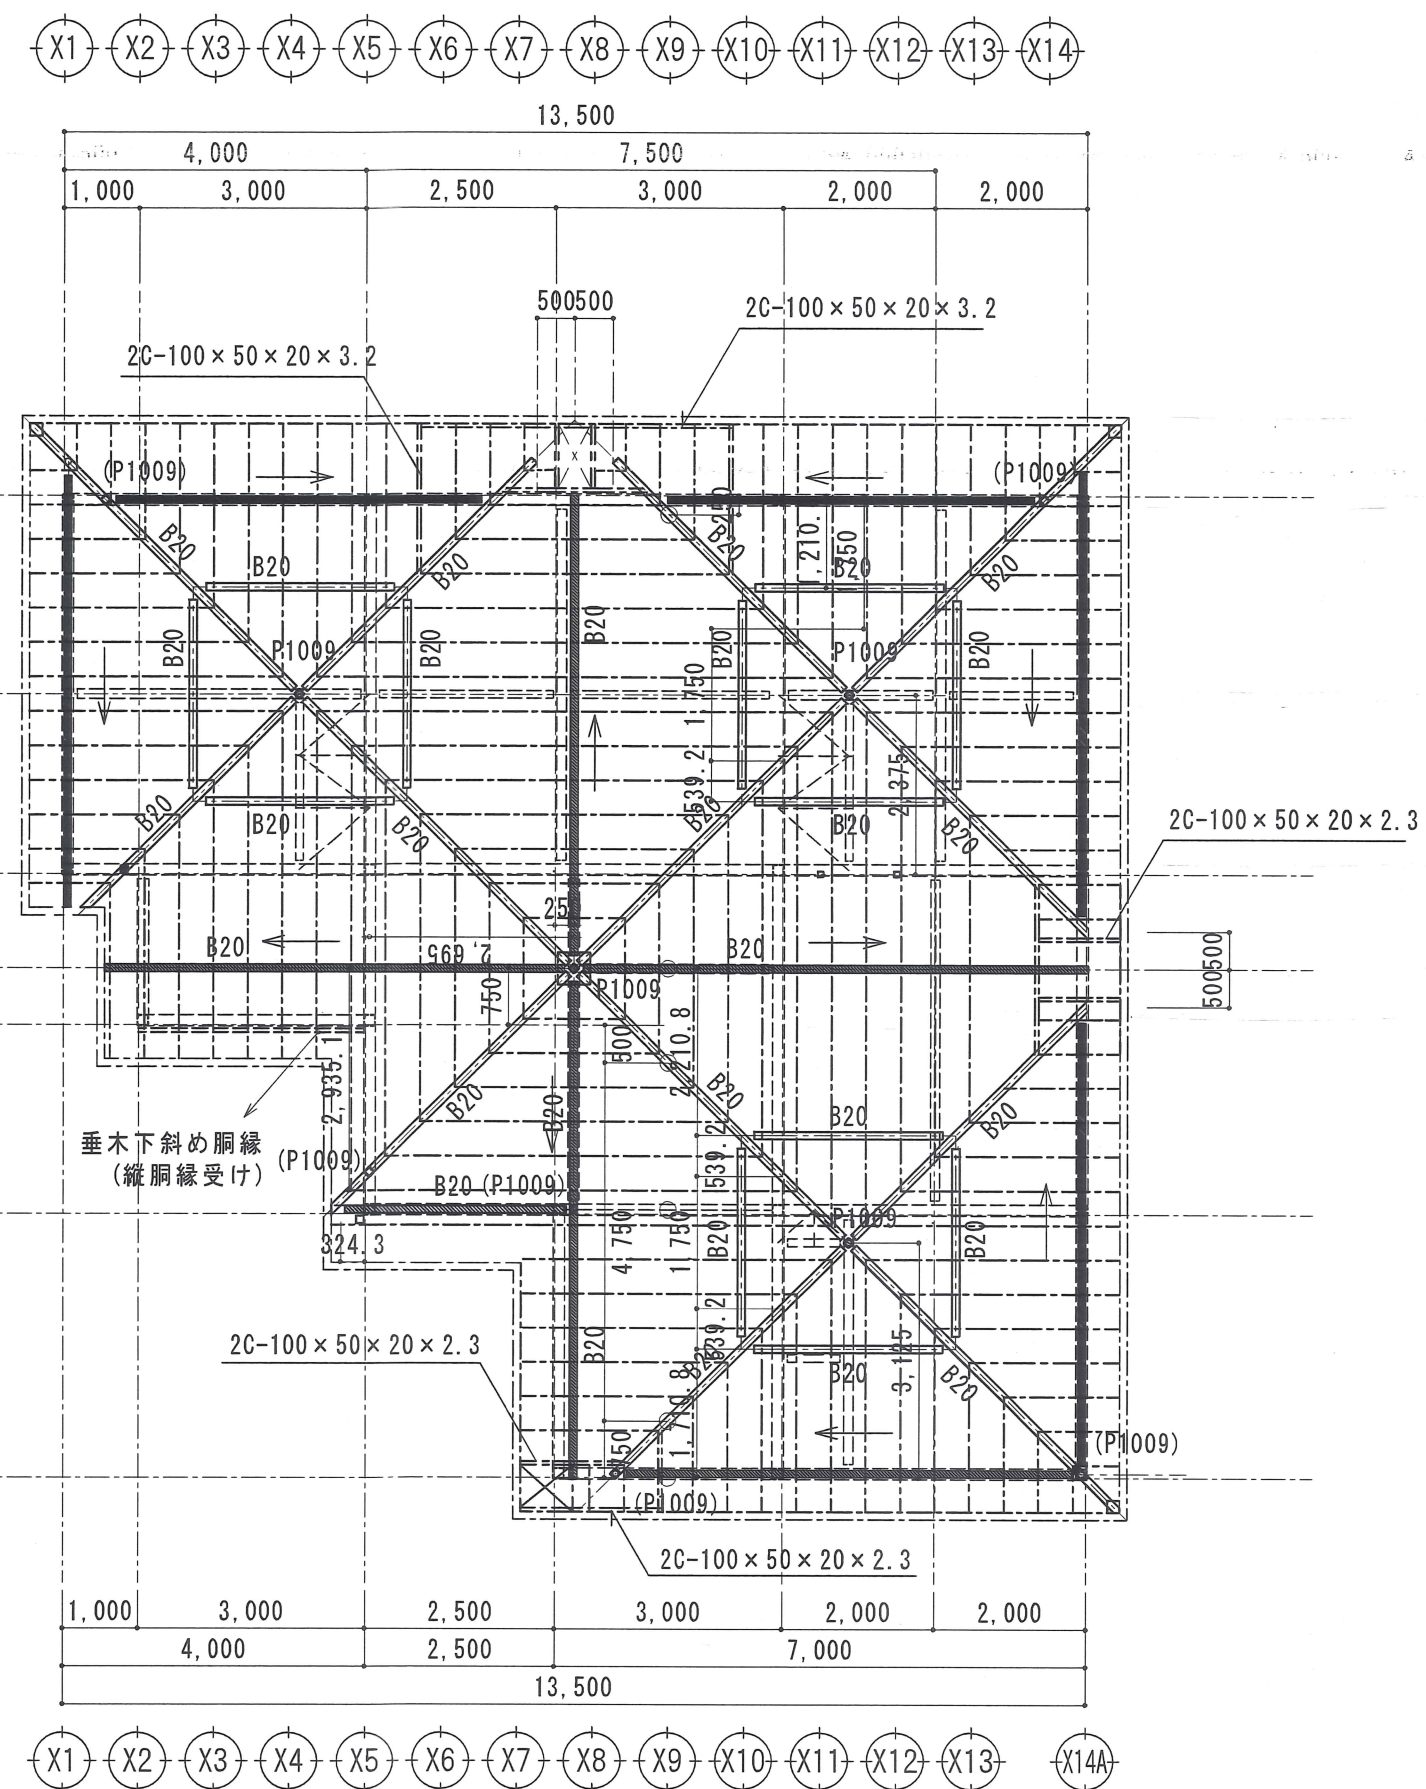

屋根伏図 S=1/100

1. 小屋束符号(〇〇〇)は梁勝ち部とする
2. 小屋束符号〇〇〇は束勝ちとする
3. 屋根下地木毛版の接合部は2C-100x50x20x2.3とする。
4. 雨樋等納まりは屋根材割付確定時に決定する事
5. 束勝ちの頂部にはカバープレートR-9x140x140を設ける

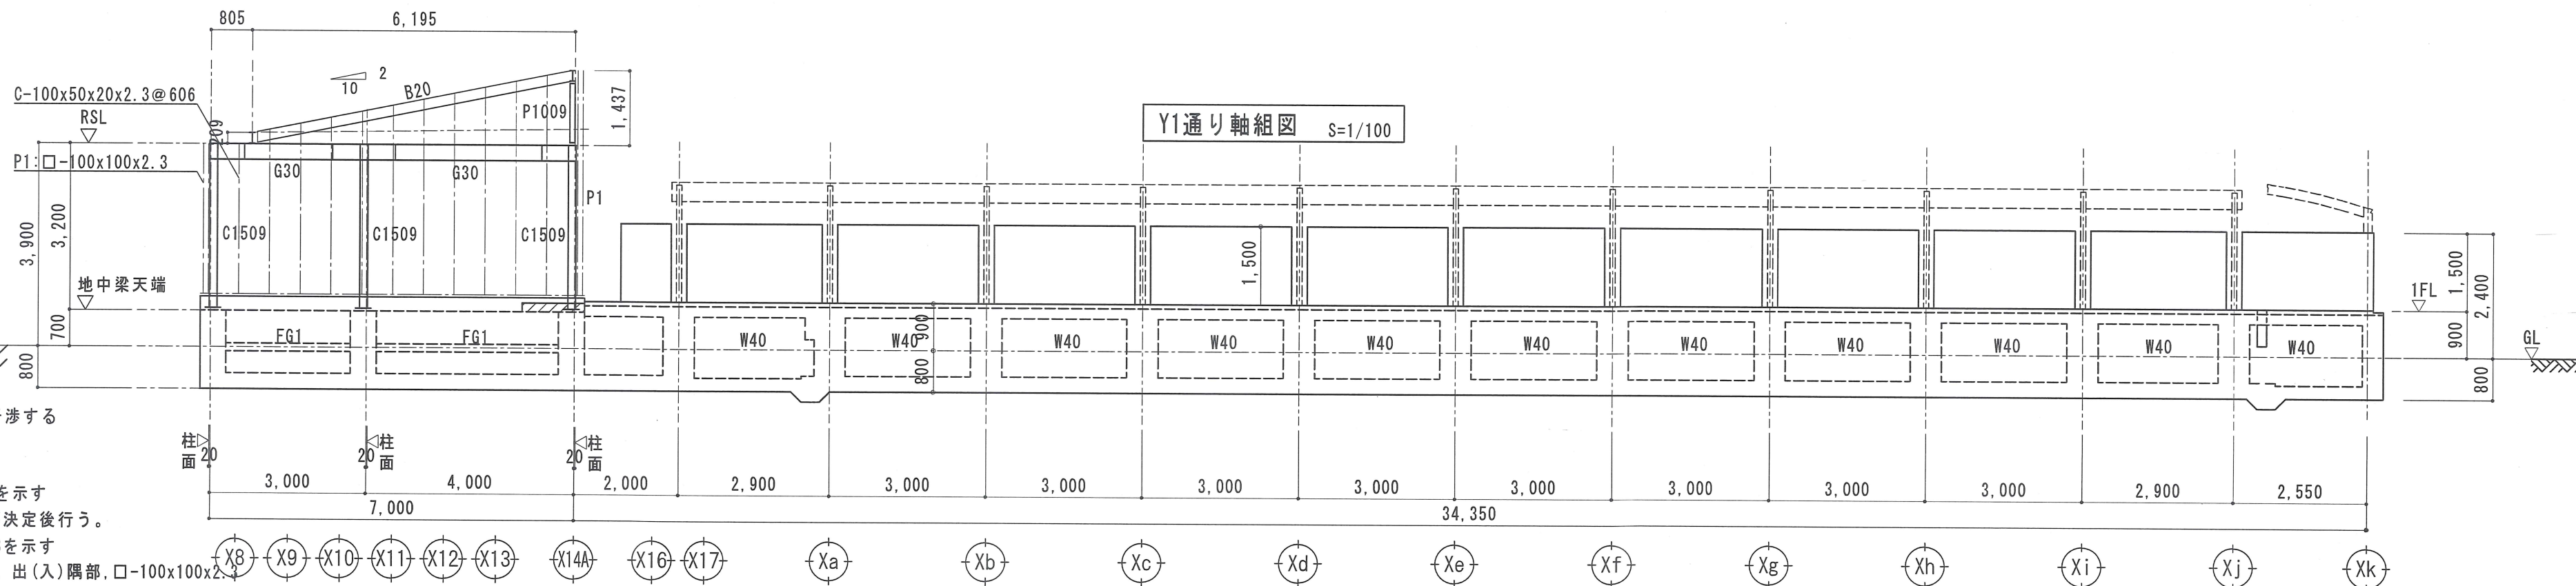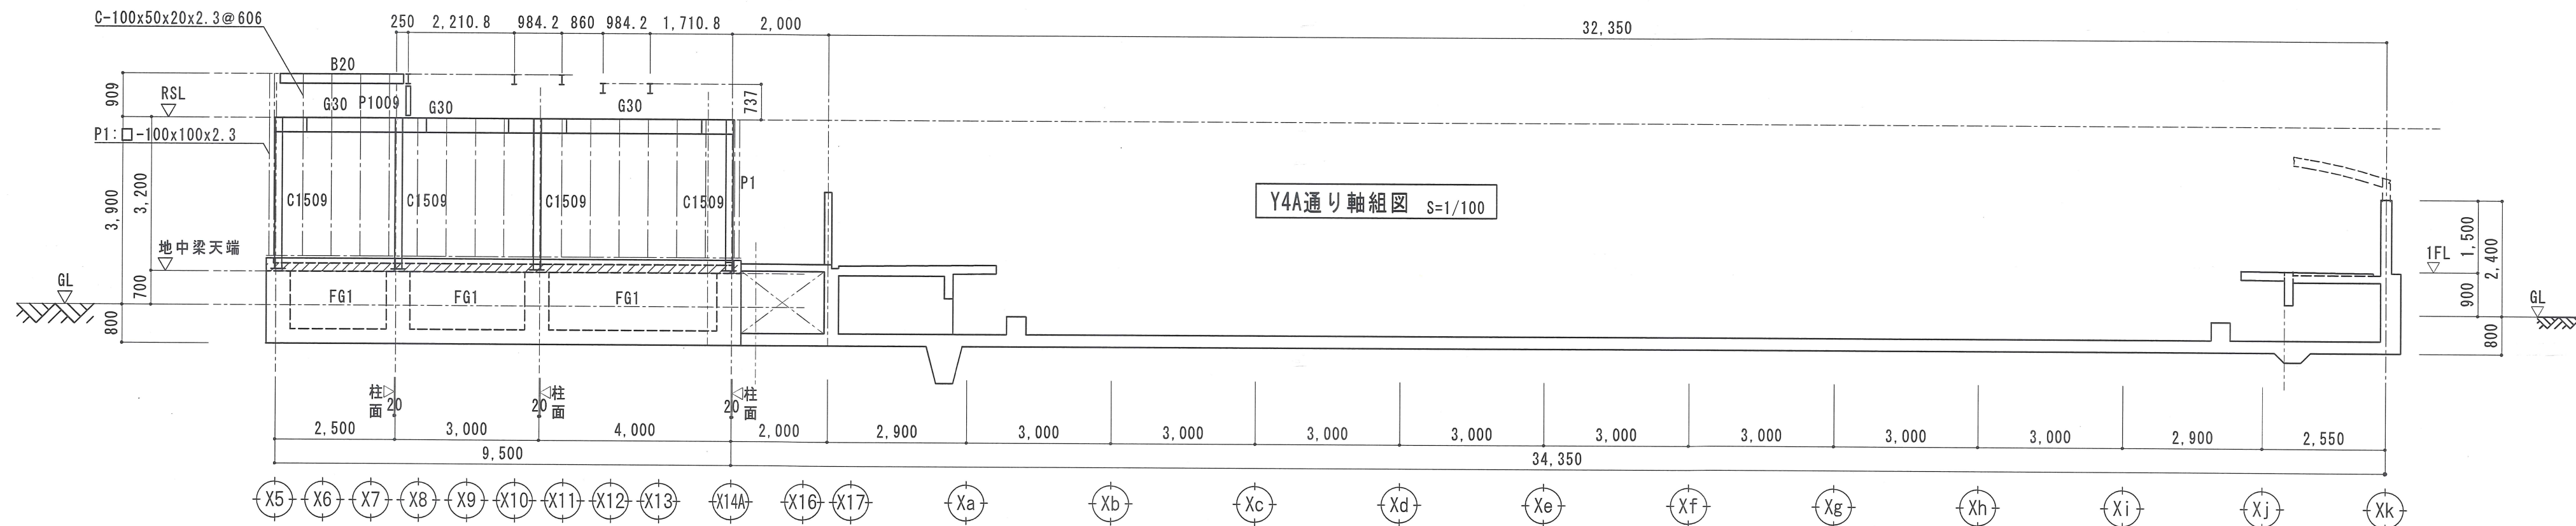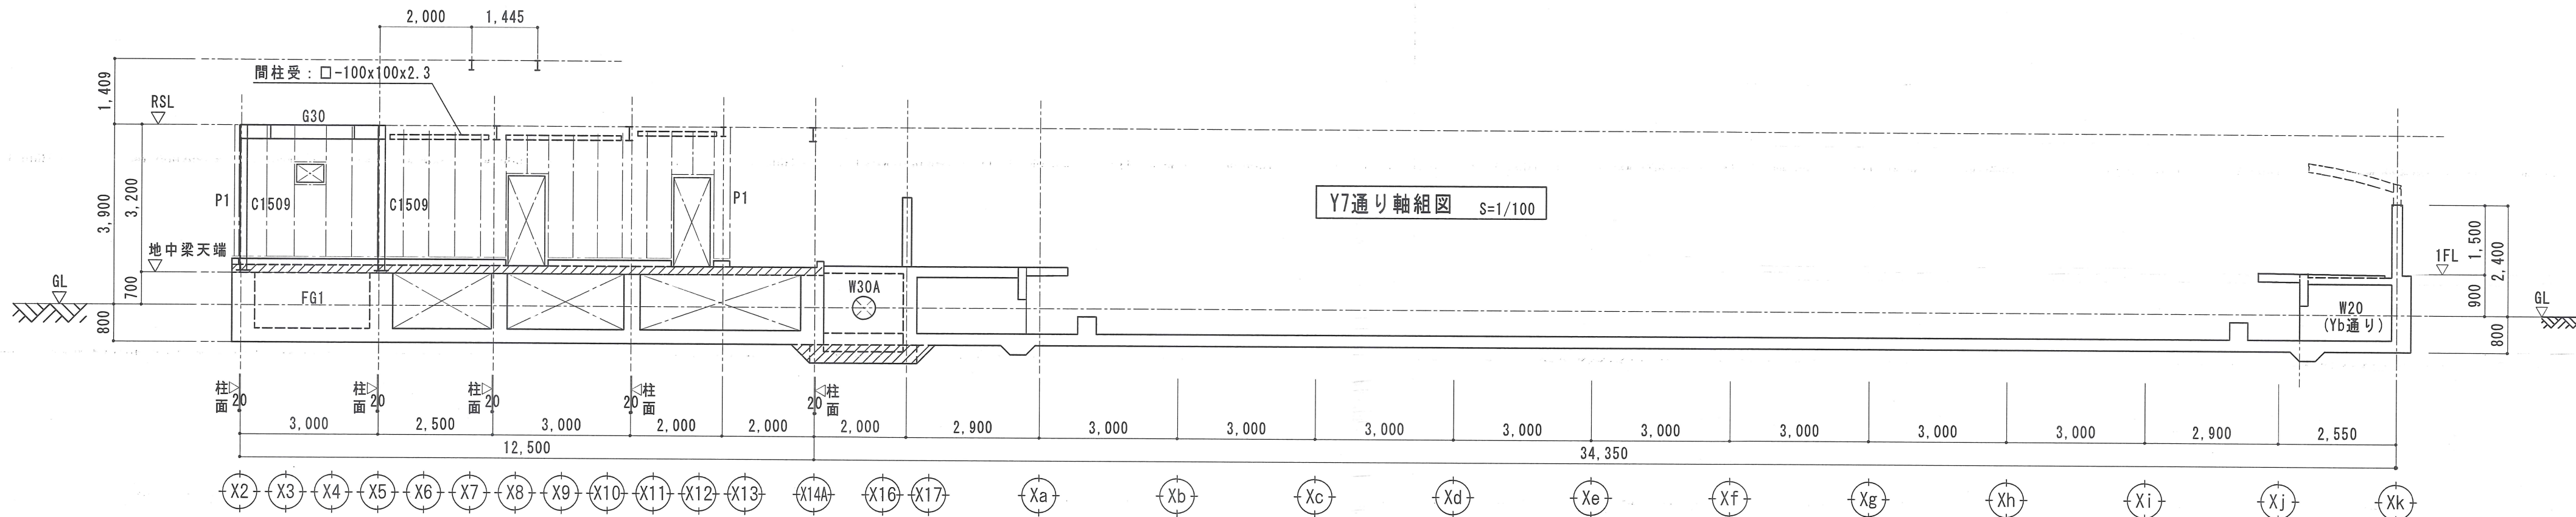

共通事項

特記なき限り下記による

- JOINTは柱芯より1000
- 現場継ぎ手位置と小梁位置が干渉する場合は、継ぎ手位置を伸ばす
- SL表示は鉄骨上端を示す
- コンクリート打増し部を示す
- ALC壁の開口部補強はALC割付が決定後行う。
- は胴縁C-100x50x20x2.3を示す
ALC継手部は2C-100x50x20x2.3、出(入)隅部、□-100x100x2.3
- 鉄骨制作にあたっては製作図を作成し設計者の承認を受ける事。
- 人通孔500φ(X,Yとも)開口補強は既製品を使用する事

notes	決裁印	川口市 -7.10.17 建築課	IRIE 株式会社 江総合計画事務所 埼玉県川口市上青木2-22-24 TEL048-266-8666 一級建築士事務所 埼玉県知事登録第(8)1730号 一級建築士 江口満志 大臣登録第149106号	project	芝小学校プール改築工事	scale	S=1/100(A2) (A3版:71%)	dr
				title	軸組図1			n.o.

S-25