




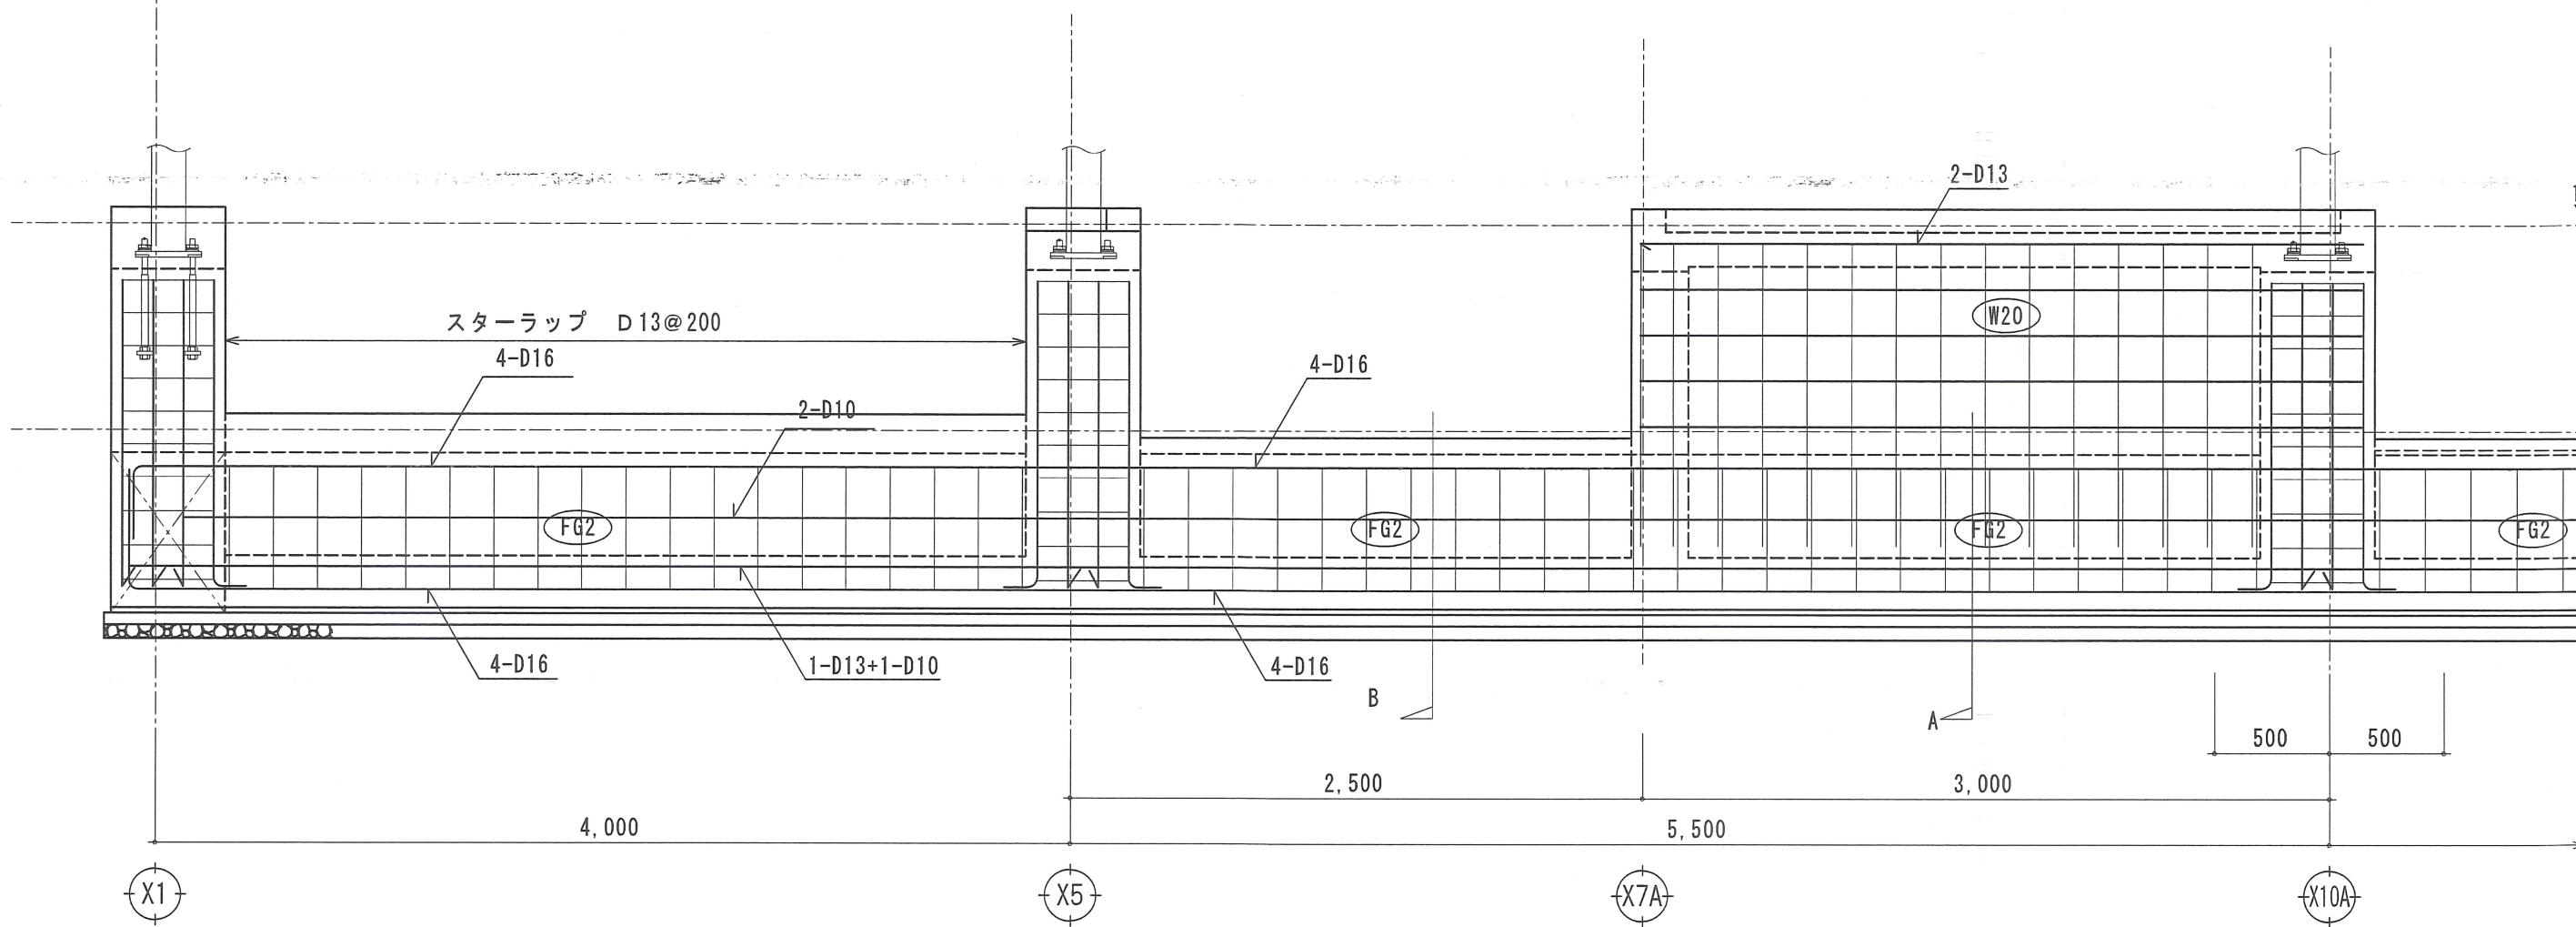


Y14通り配筋図 S=1/30

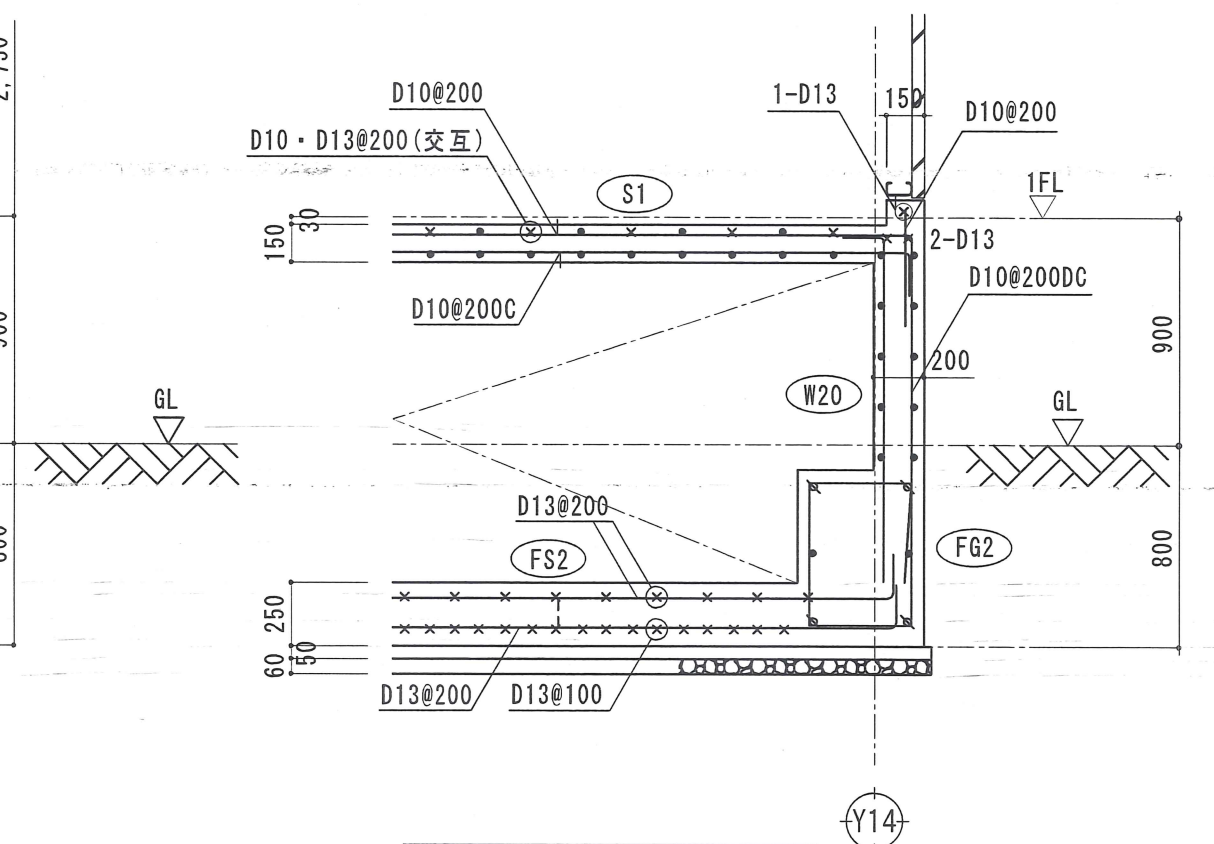

A断面配筋図 S=1/30

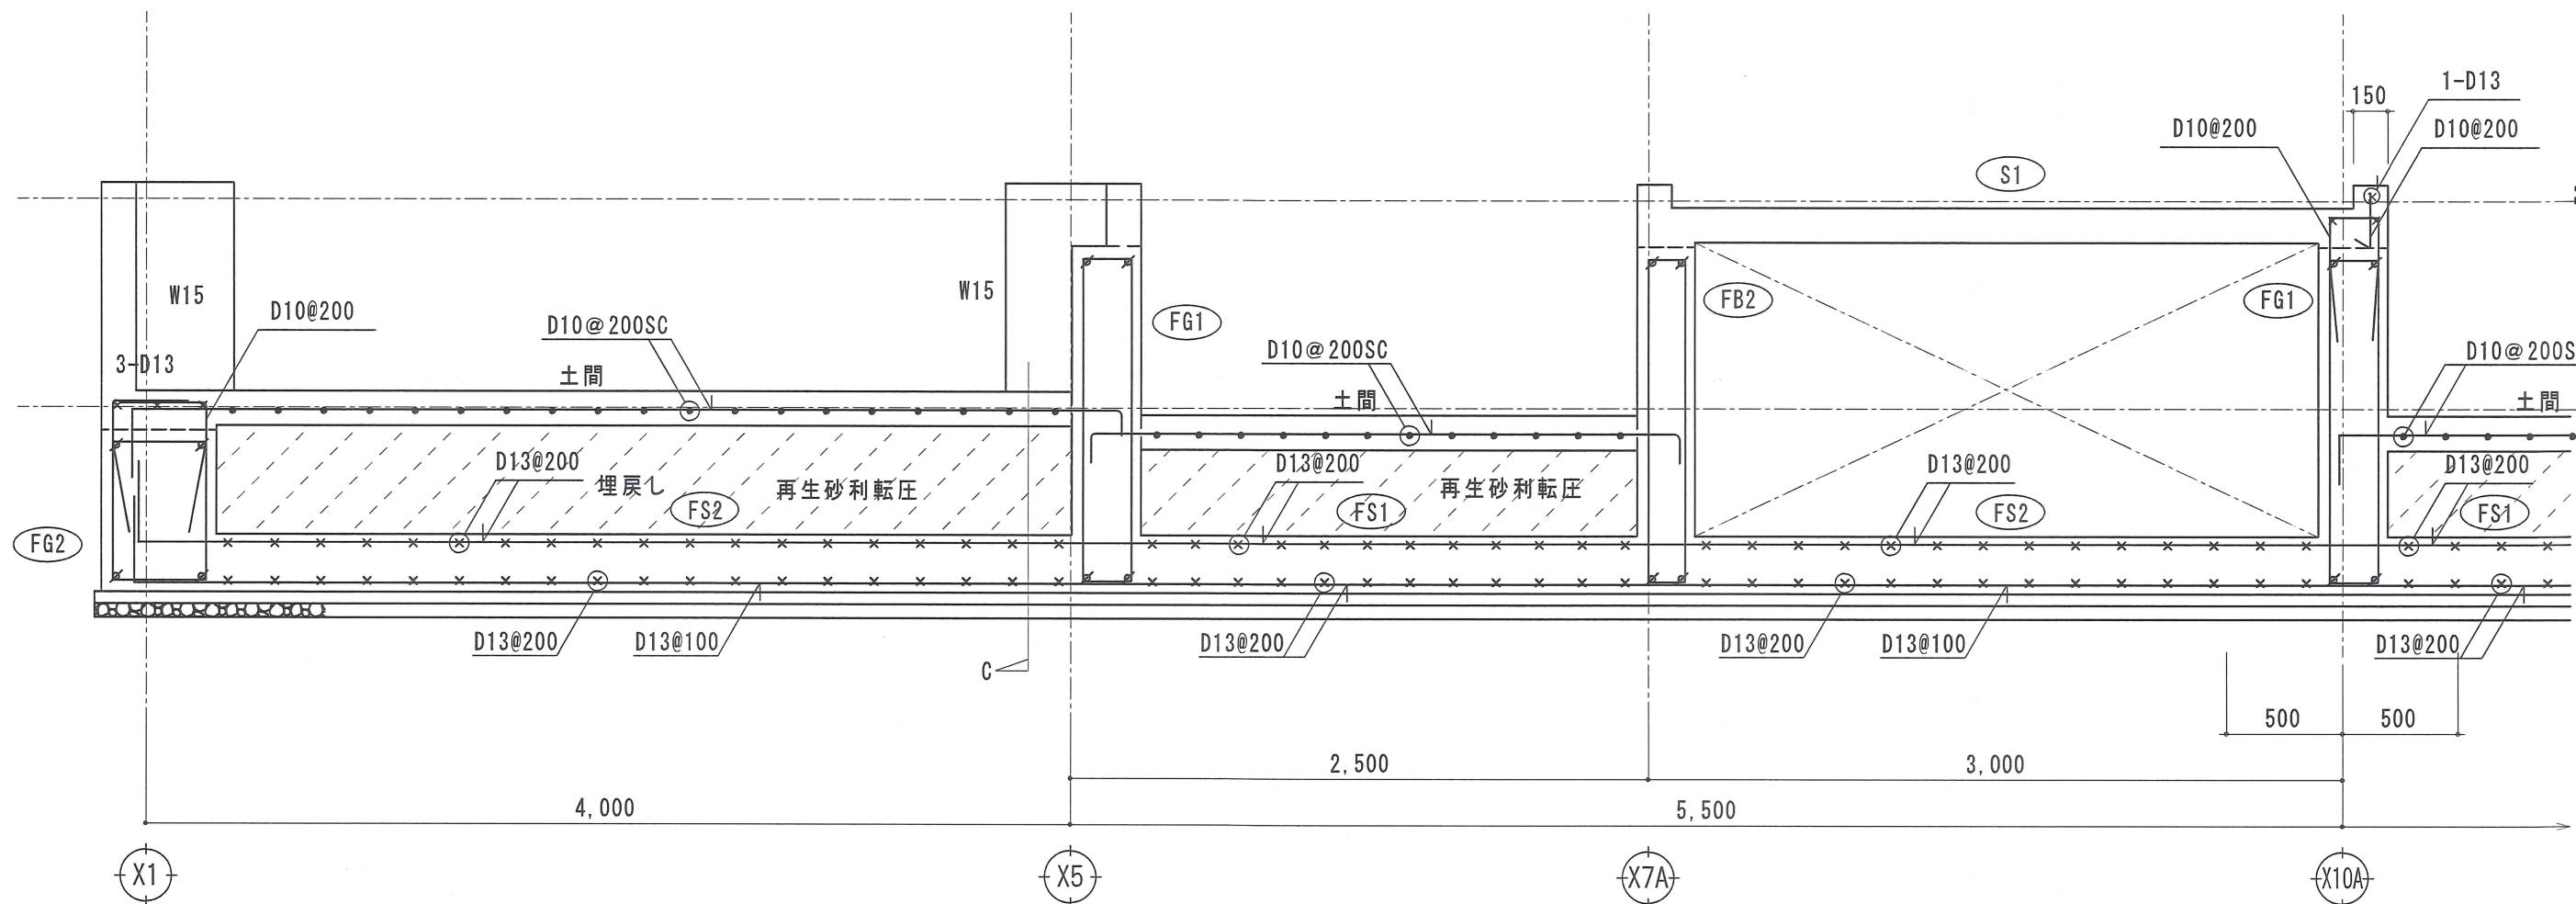

Y13通り配筋図 S=1/30

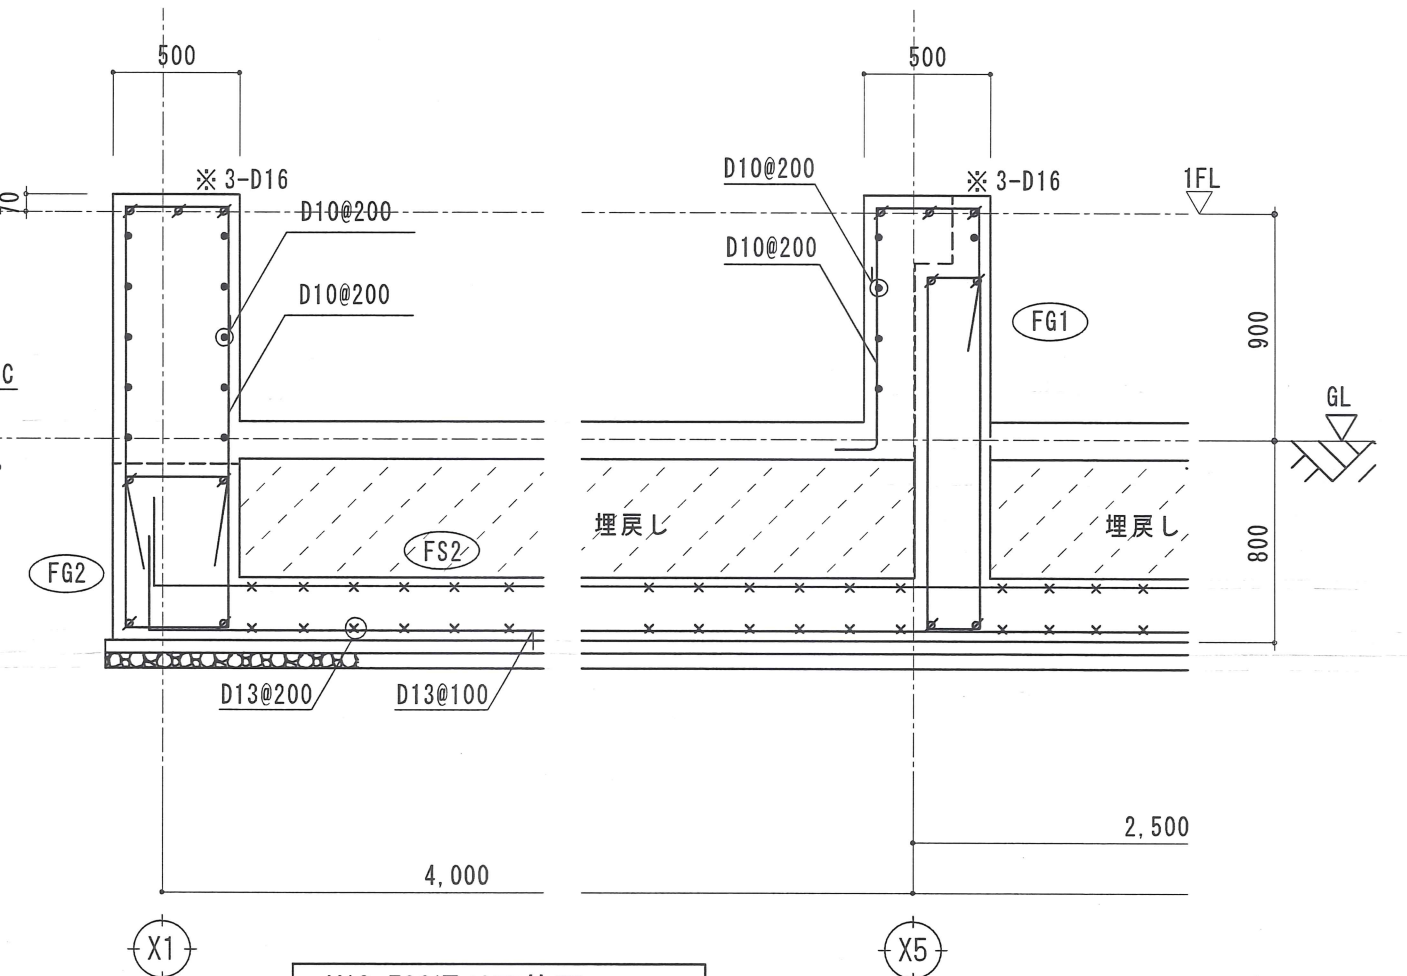

Y13+500通り配筋図 S=1/30

※3-D16はY14通り礎柱に35d以上定着する事

共通事項

特記なき限り下記による

1. SC:配筋シングルクロスを示す
DC:配筋ダブルクロスを示す
C:クロス配筋を示す
S:単配筋(シングル配筋)を示す
2. は打増し部を示す
3. は埋め戻し部を示す

notes


決
裁
印

川口市
- 7. 10. 17
建築課




株式会社 江総合計画事務所
埼玉県川口市上青木2-22-24 TEL048-266-8666
一級建築士事務所 埼玉県知事登録第(8)1730号
一級建築士 江口満志 大臣登録第149106号

project	scale	dr
芝小学校プール改築工事	S=1/30 (A2) (A3版: 71%)	
title	no.	
Y14通り配筋詳細図	S-33	

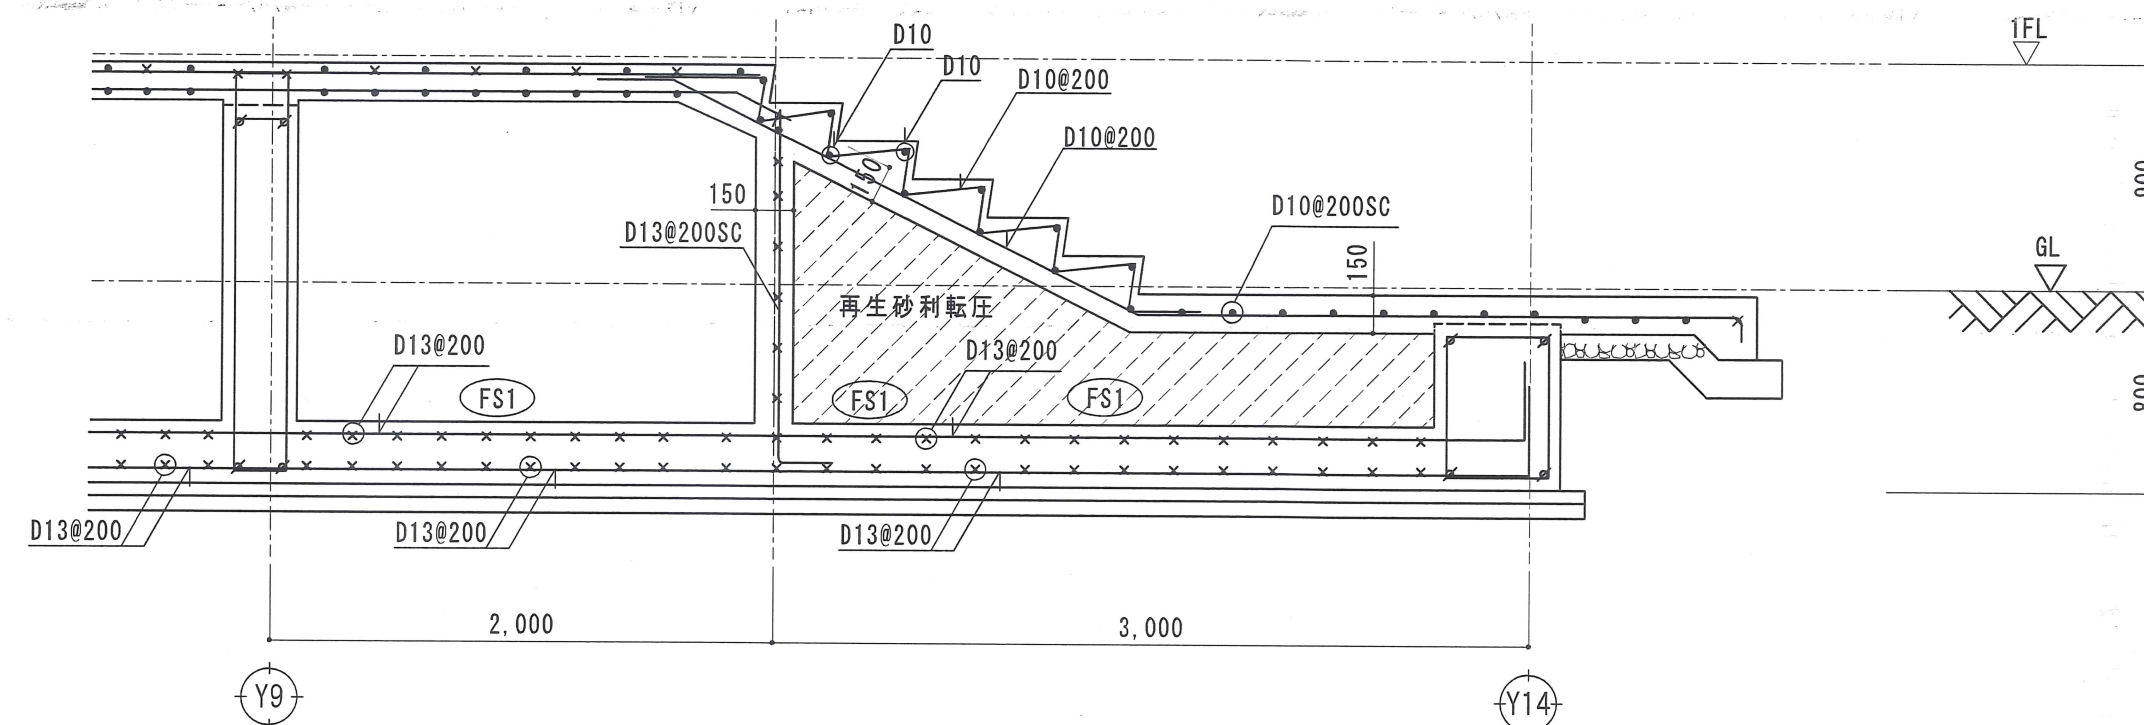

東階段断面配筋図 S=1/30

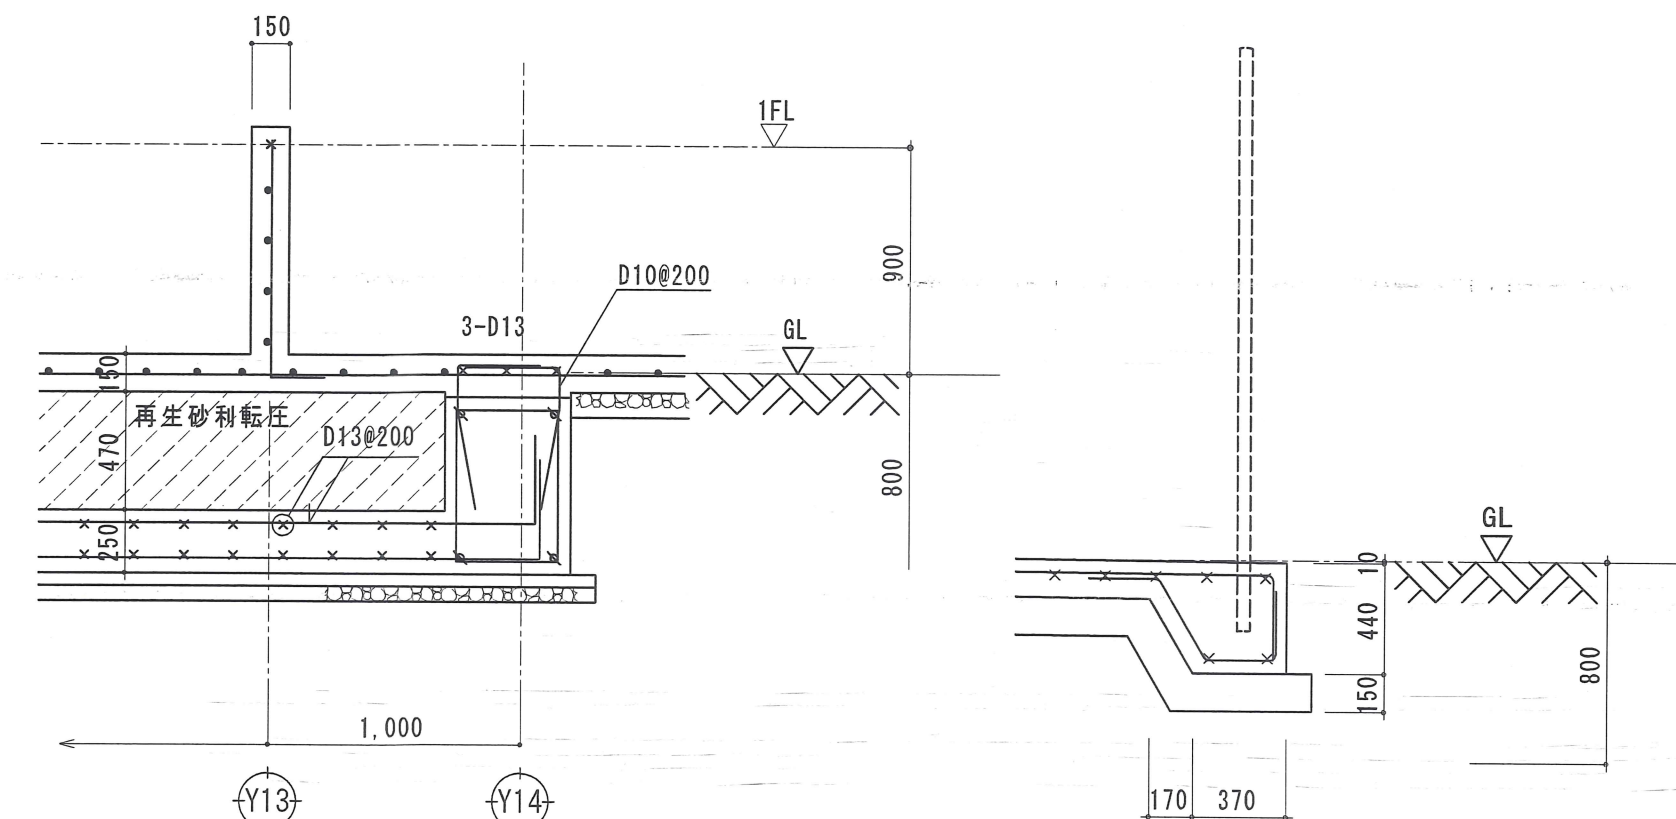


C断面配筋図 S=1/30

フェンス基礎断面配筋図 S=1/30


共通事項

特記なき限り下記による

1. SC: 配筋シングルクロスを示す
DC: 配筋ダブルクロスを示す
C: クロス配筋を示す
S: 単配筋 (シングル配筋) を示す
2. は打増し部を示す
3. は埋め戻し部を示す
4. 機械基礎寸法は設備機器確定後
監理者確認の上決定する

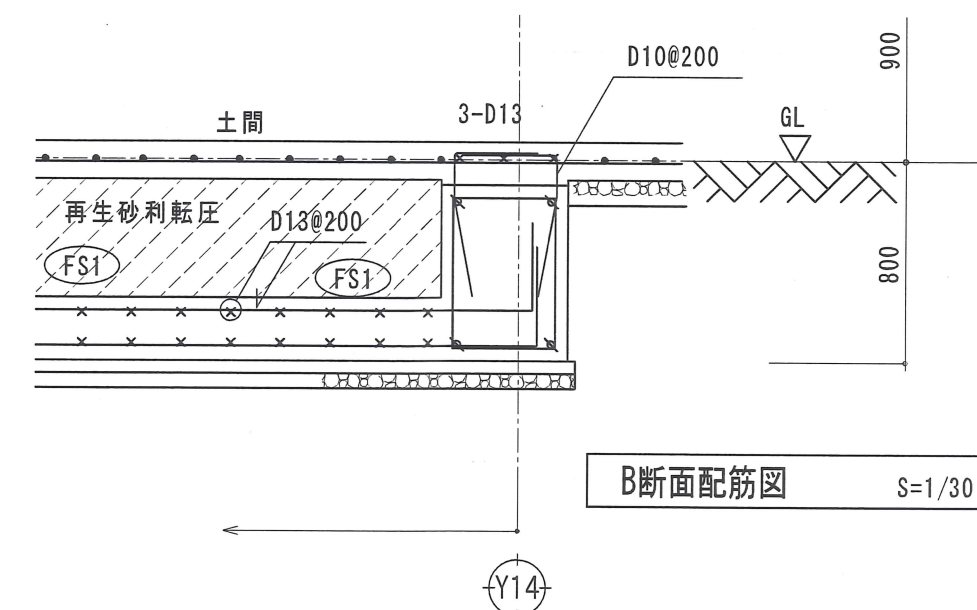


B断面配筋図 S=1/30

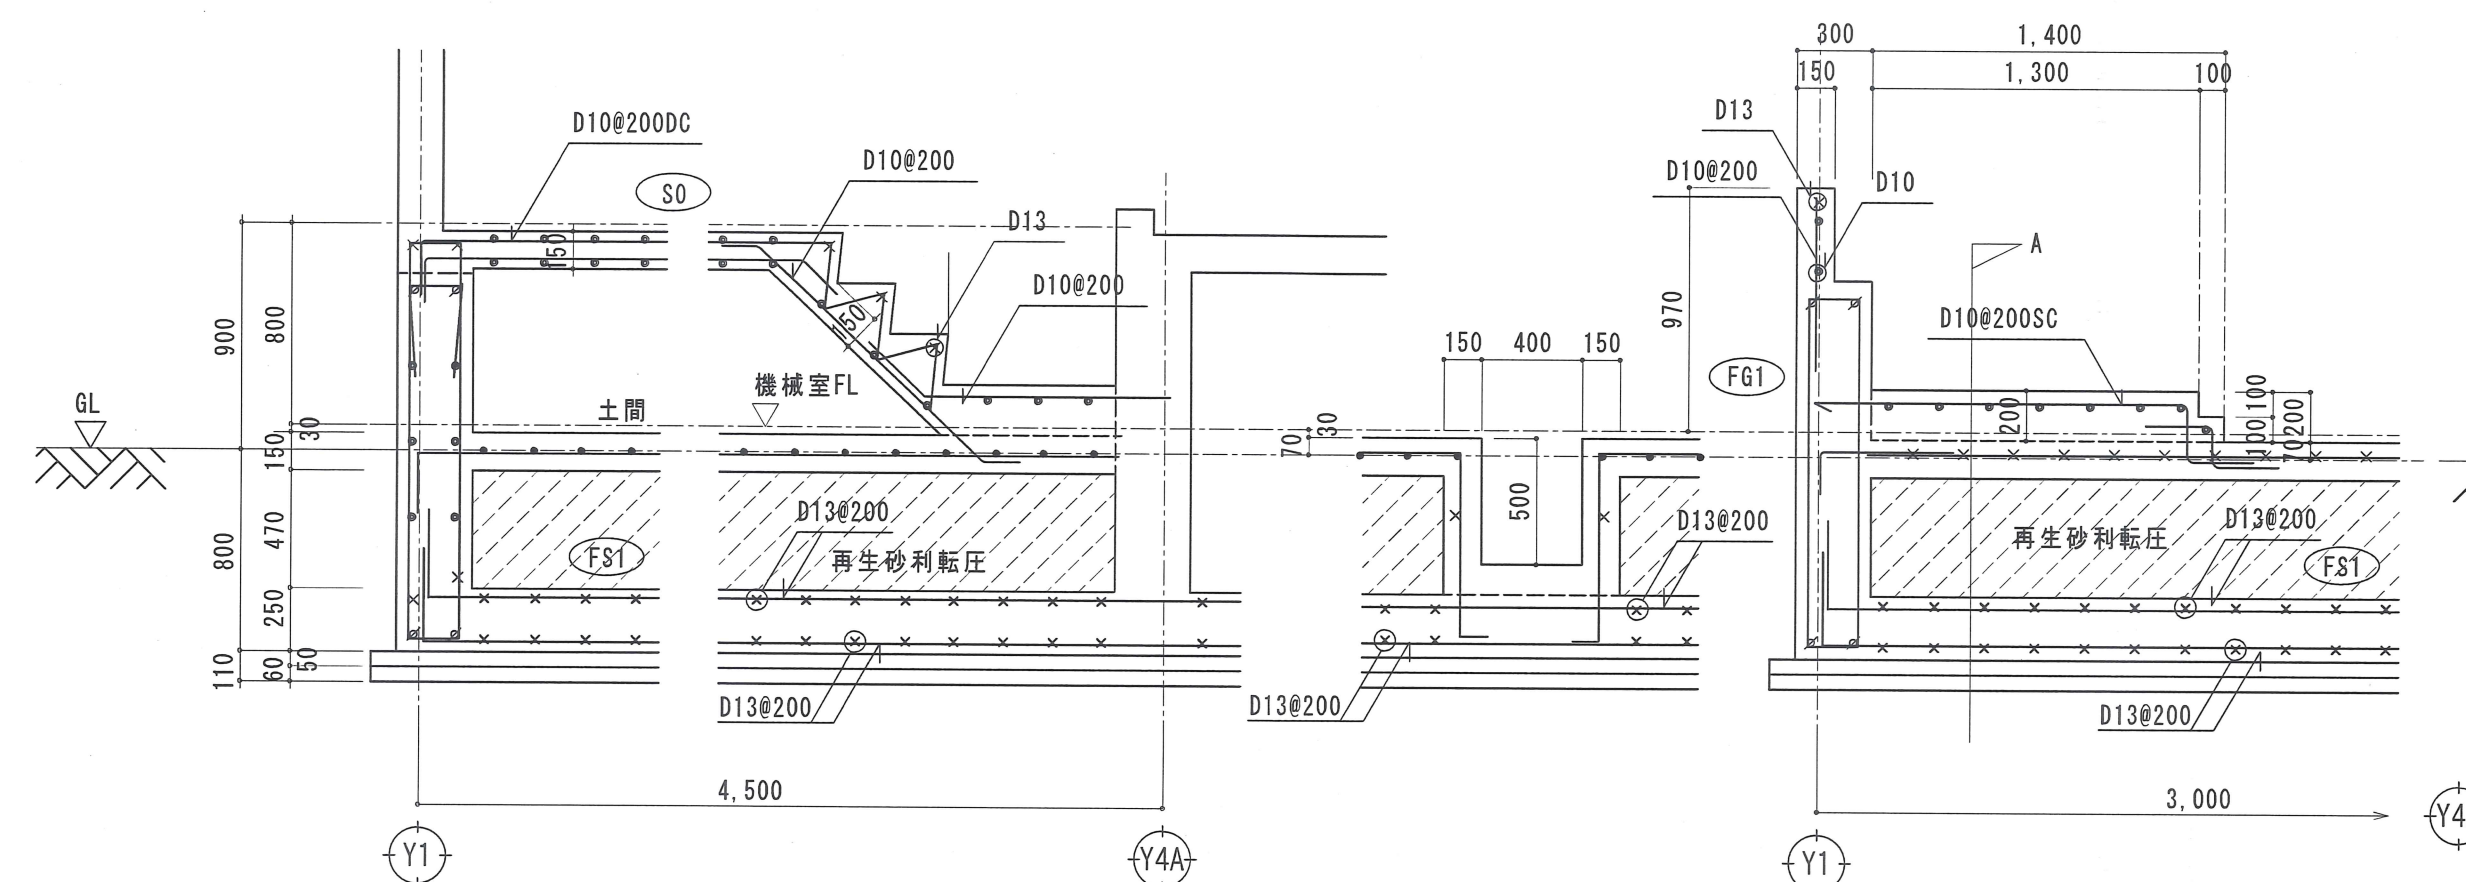

機械室階段配筋図 S=1/30

機械室排水桝配筋図 S=1/30

機械室機械基礎配筋図 S=1/30

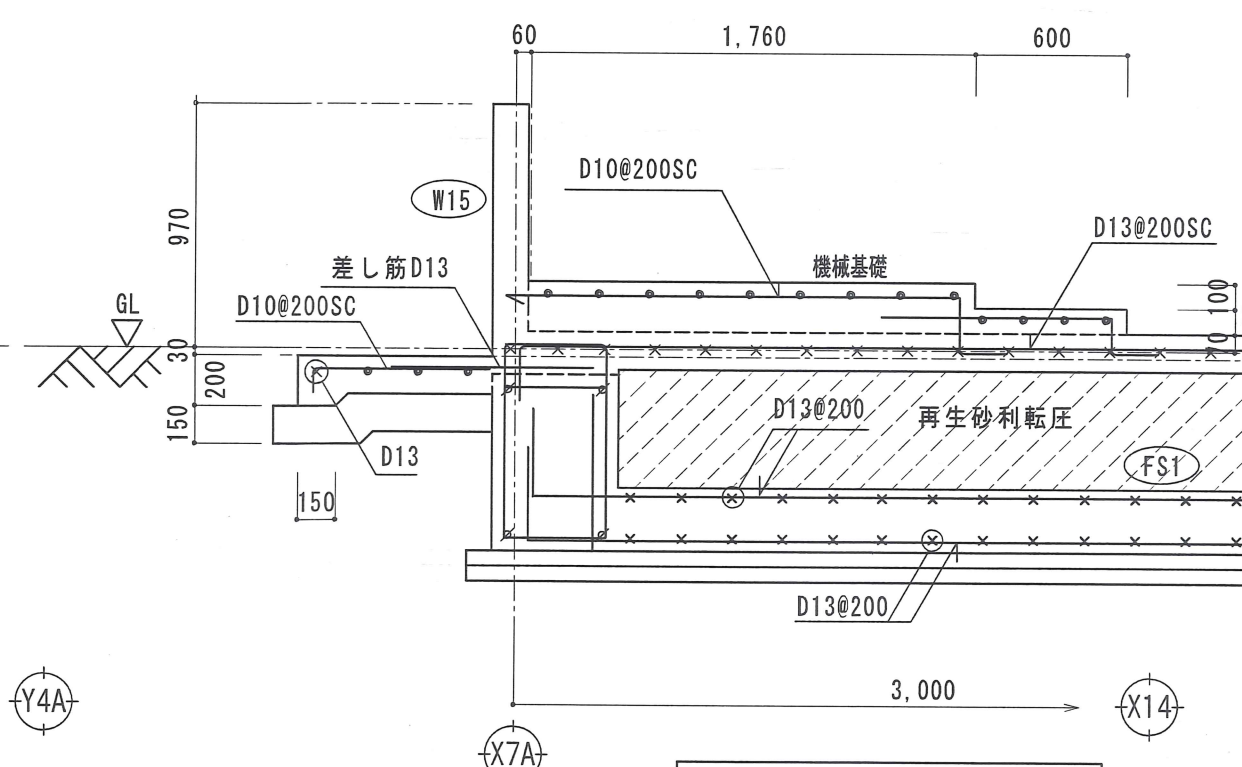

A断面配筋図 S=1/30

機械基礎寸法は設備機器確定後監理者確認の上決定する

notes

決
裁
印

川口市
-7.10.17
建築課



株式会社 江総合計画事務所
埼玉県川口市上青木2-22-24 TEL048-266-8666
一級建築士事務所 埼玉県知事登録第(8)1730号
一級建築士 江口満志 大臣登録第149106号

project

芝小学校プール改築工事

title

機械室配筋図

scale

S=1/30 (A2)
(A3版:71%)

dr

n.o.

S-34