

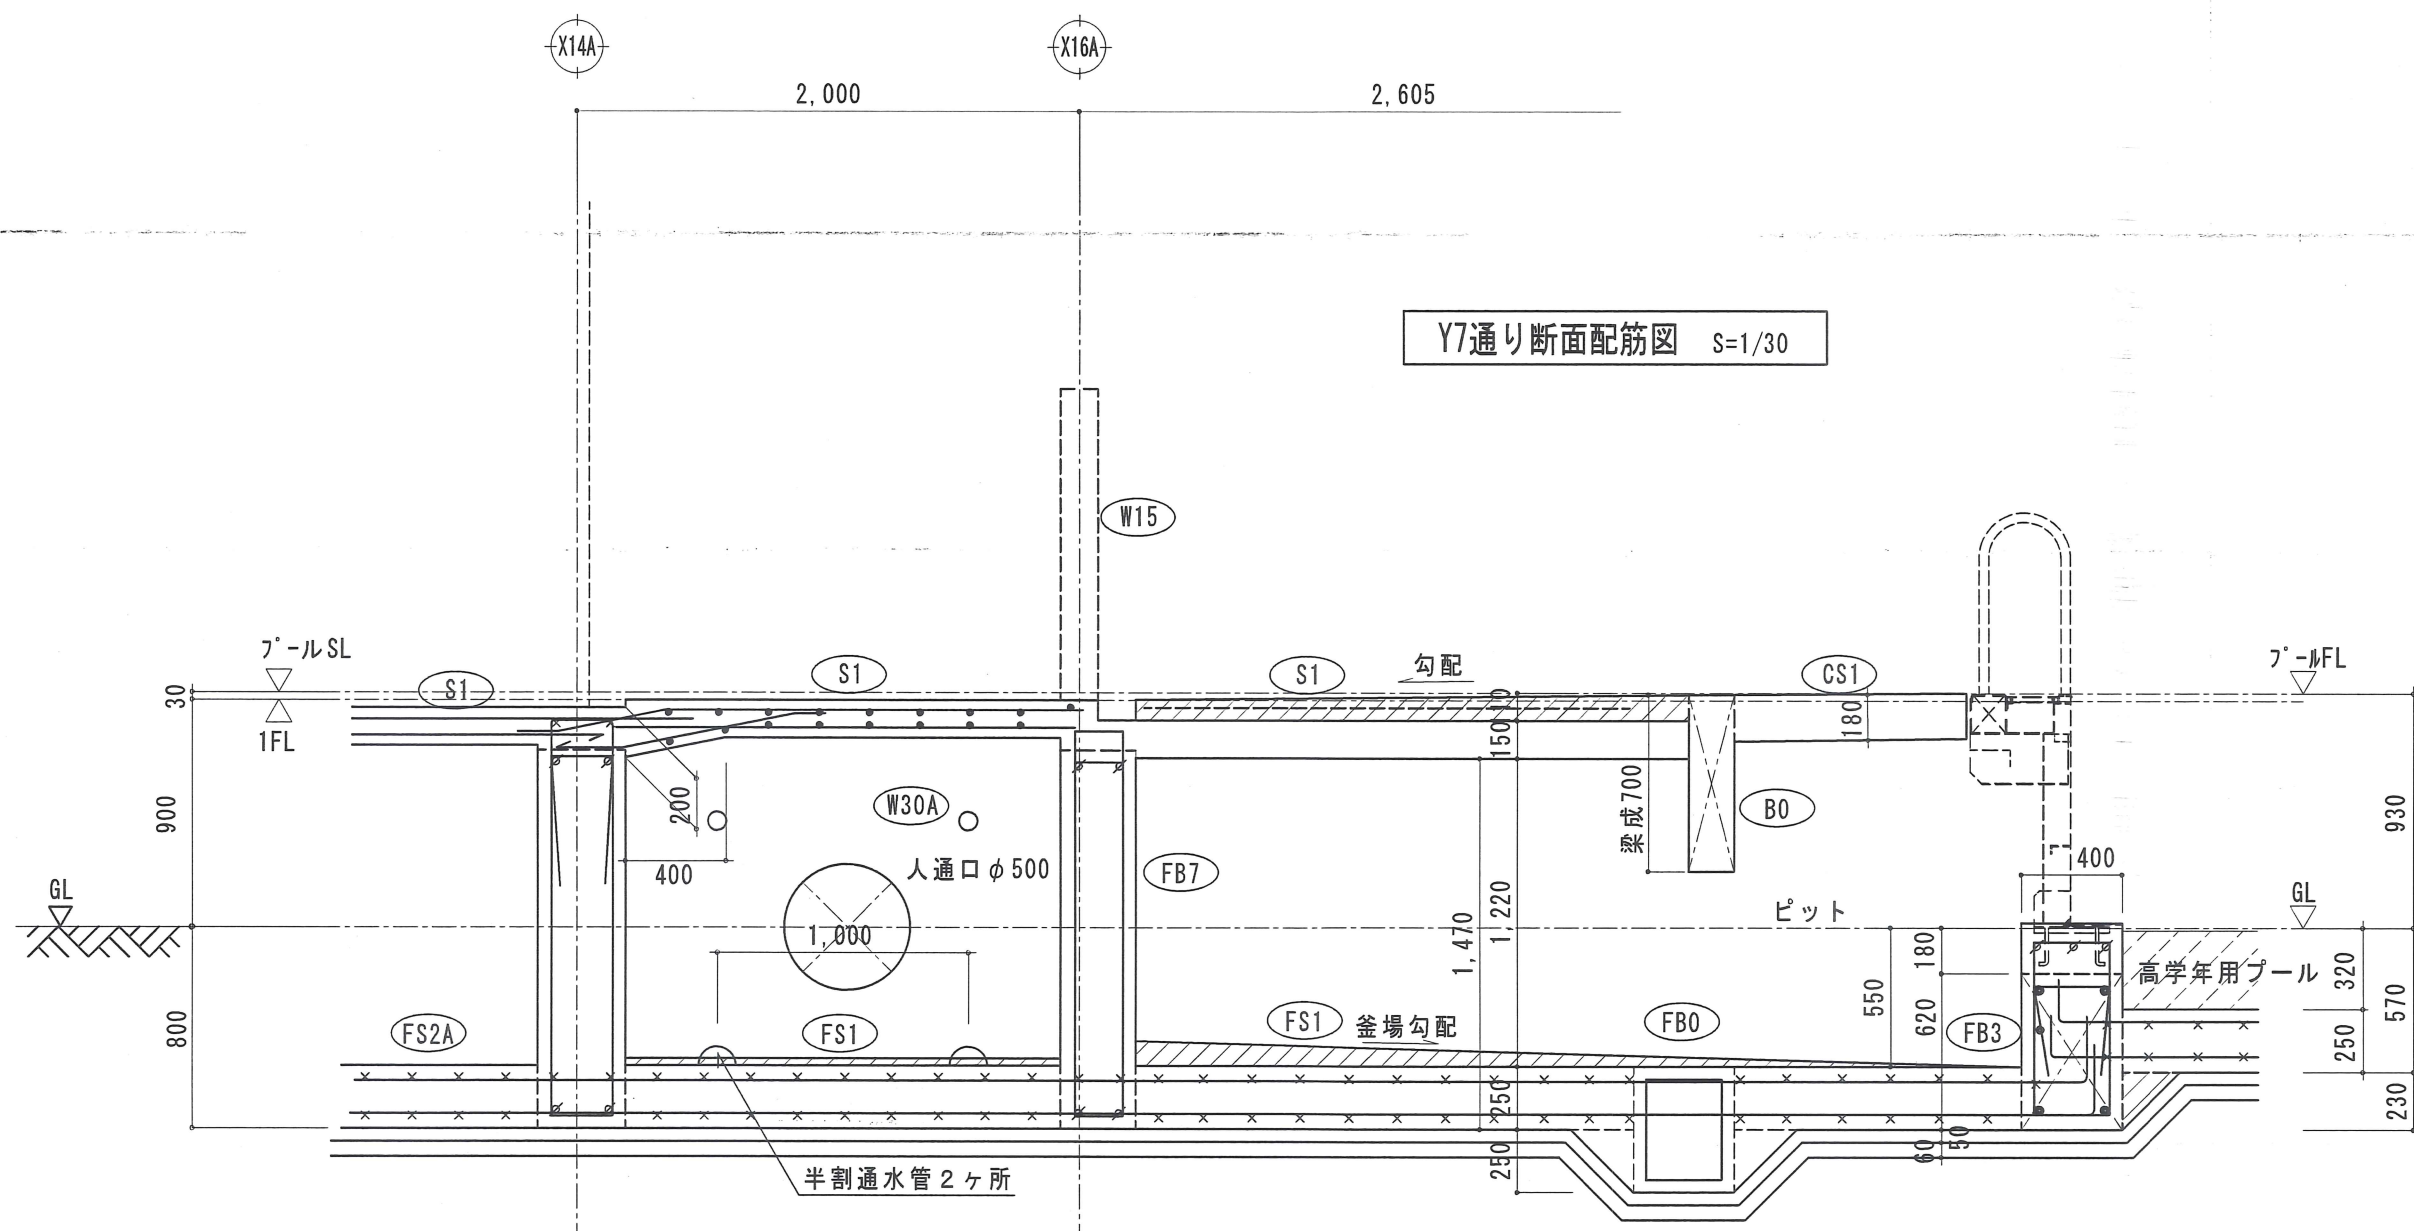


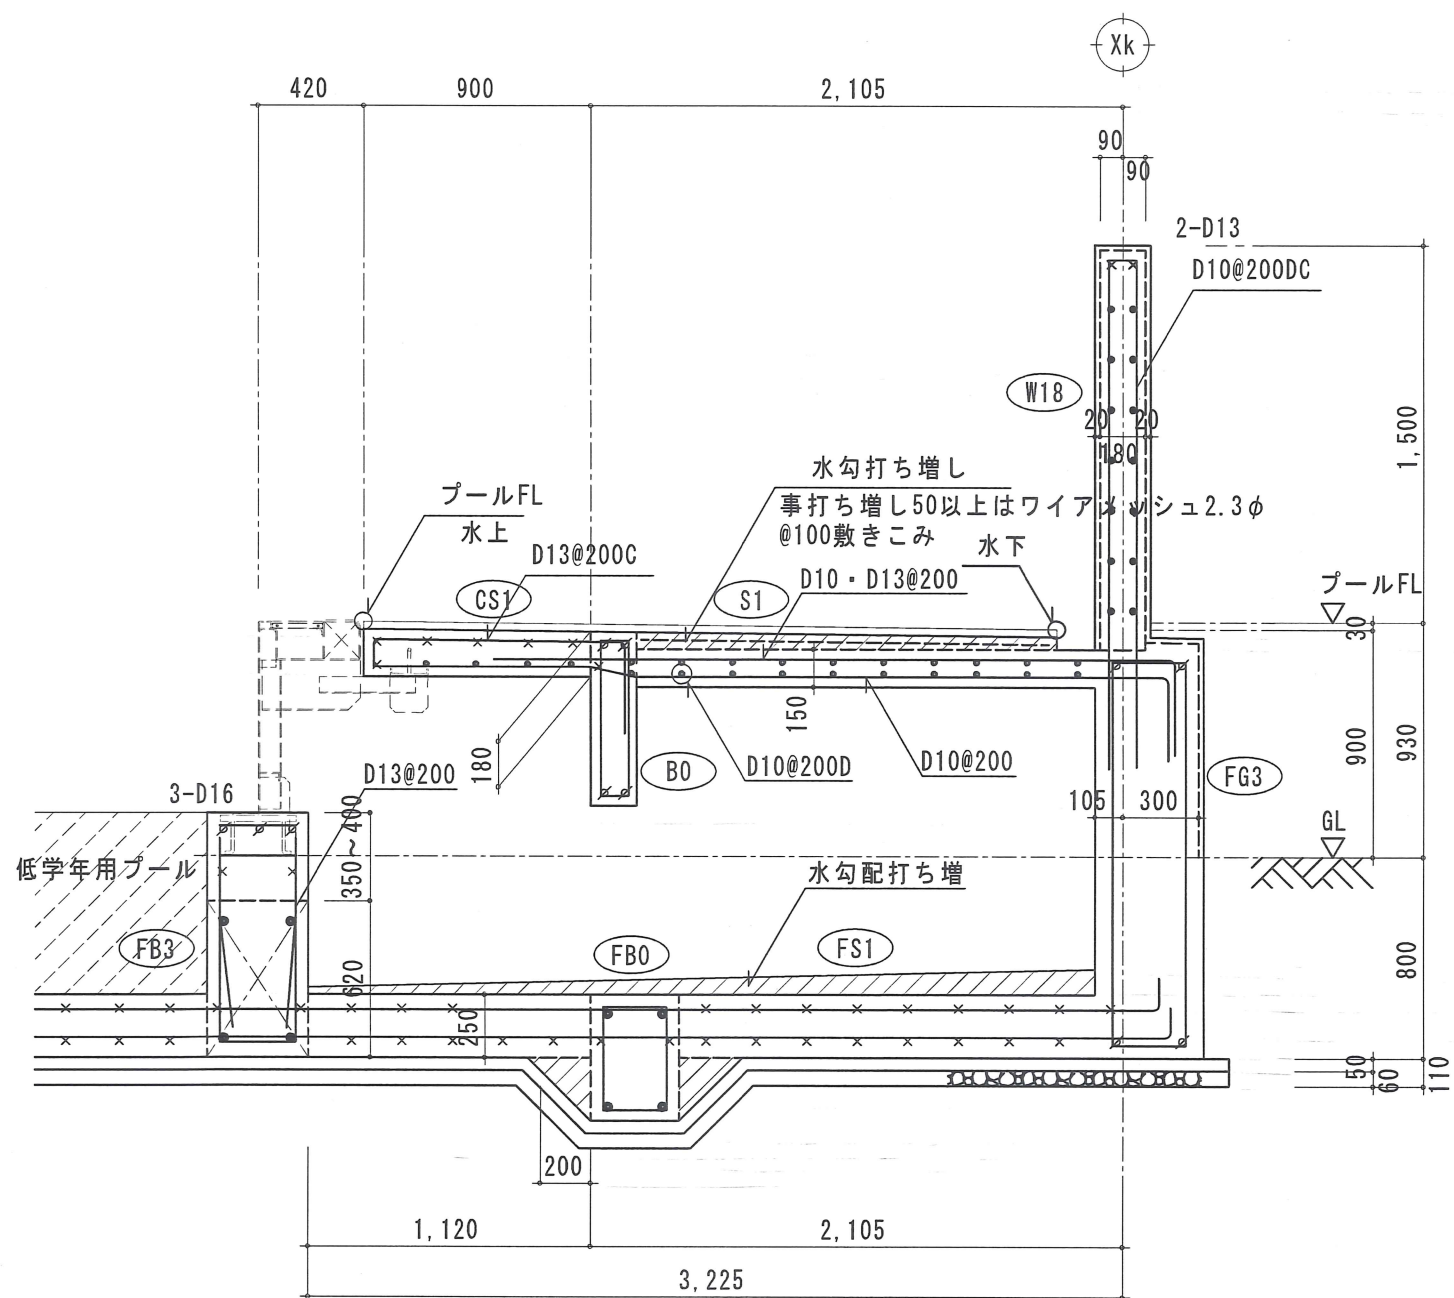

共通事項

- 特記なき限り下記による
- SC:配筋シングルクロスを示す
DC:配筋ダブルクロスを示す
C:クロス配筋を示す
S:単配筋(シングル配筋)を示す
 - は打増し部を示す
 - は砕石を示す(詳細は意匠図参照)
 - ※部法面300以上は有筋とする

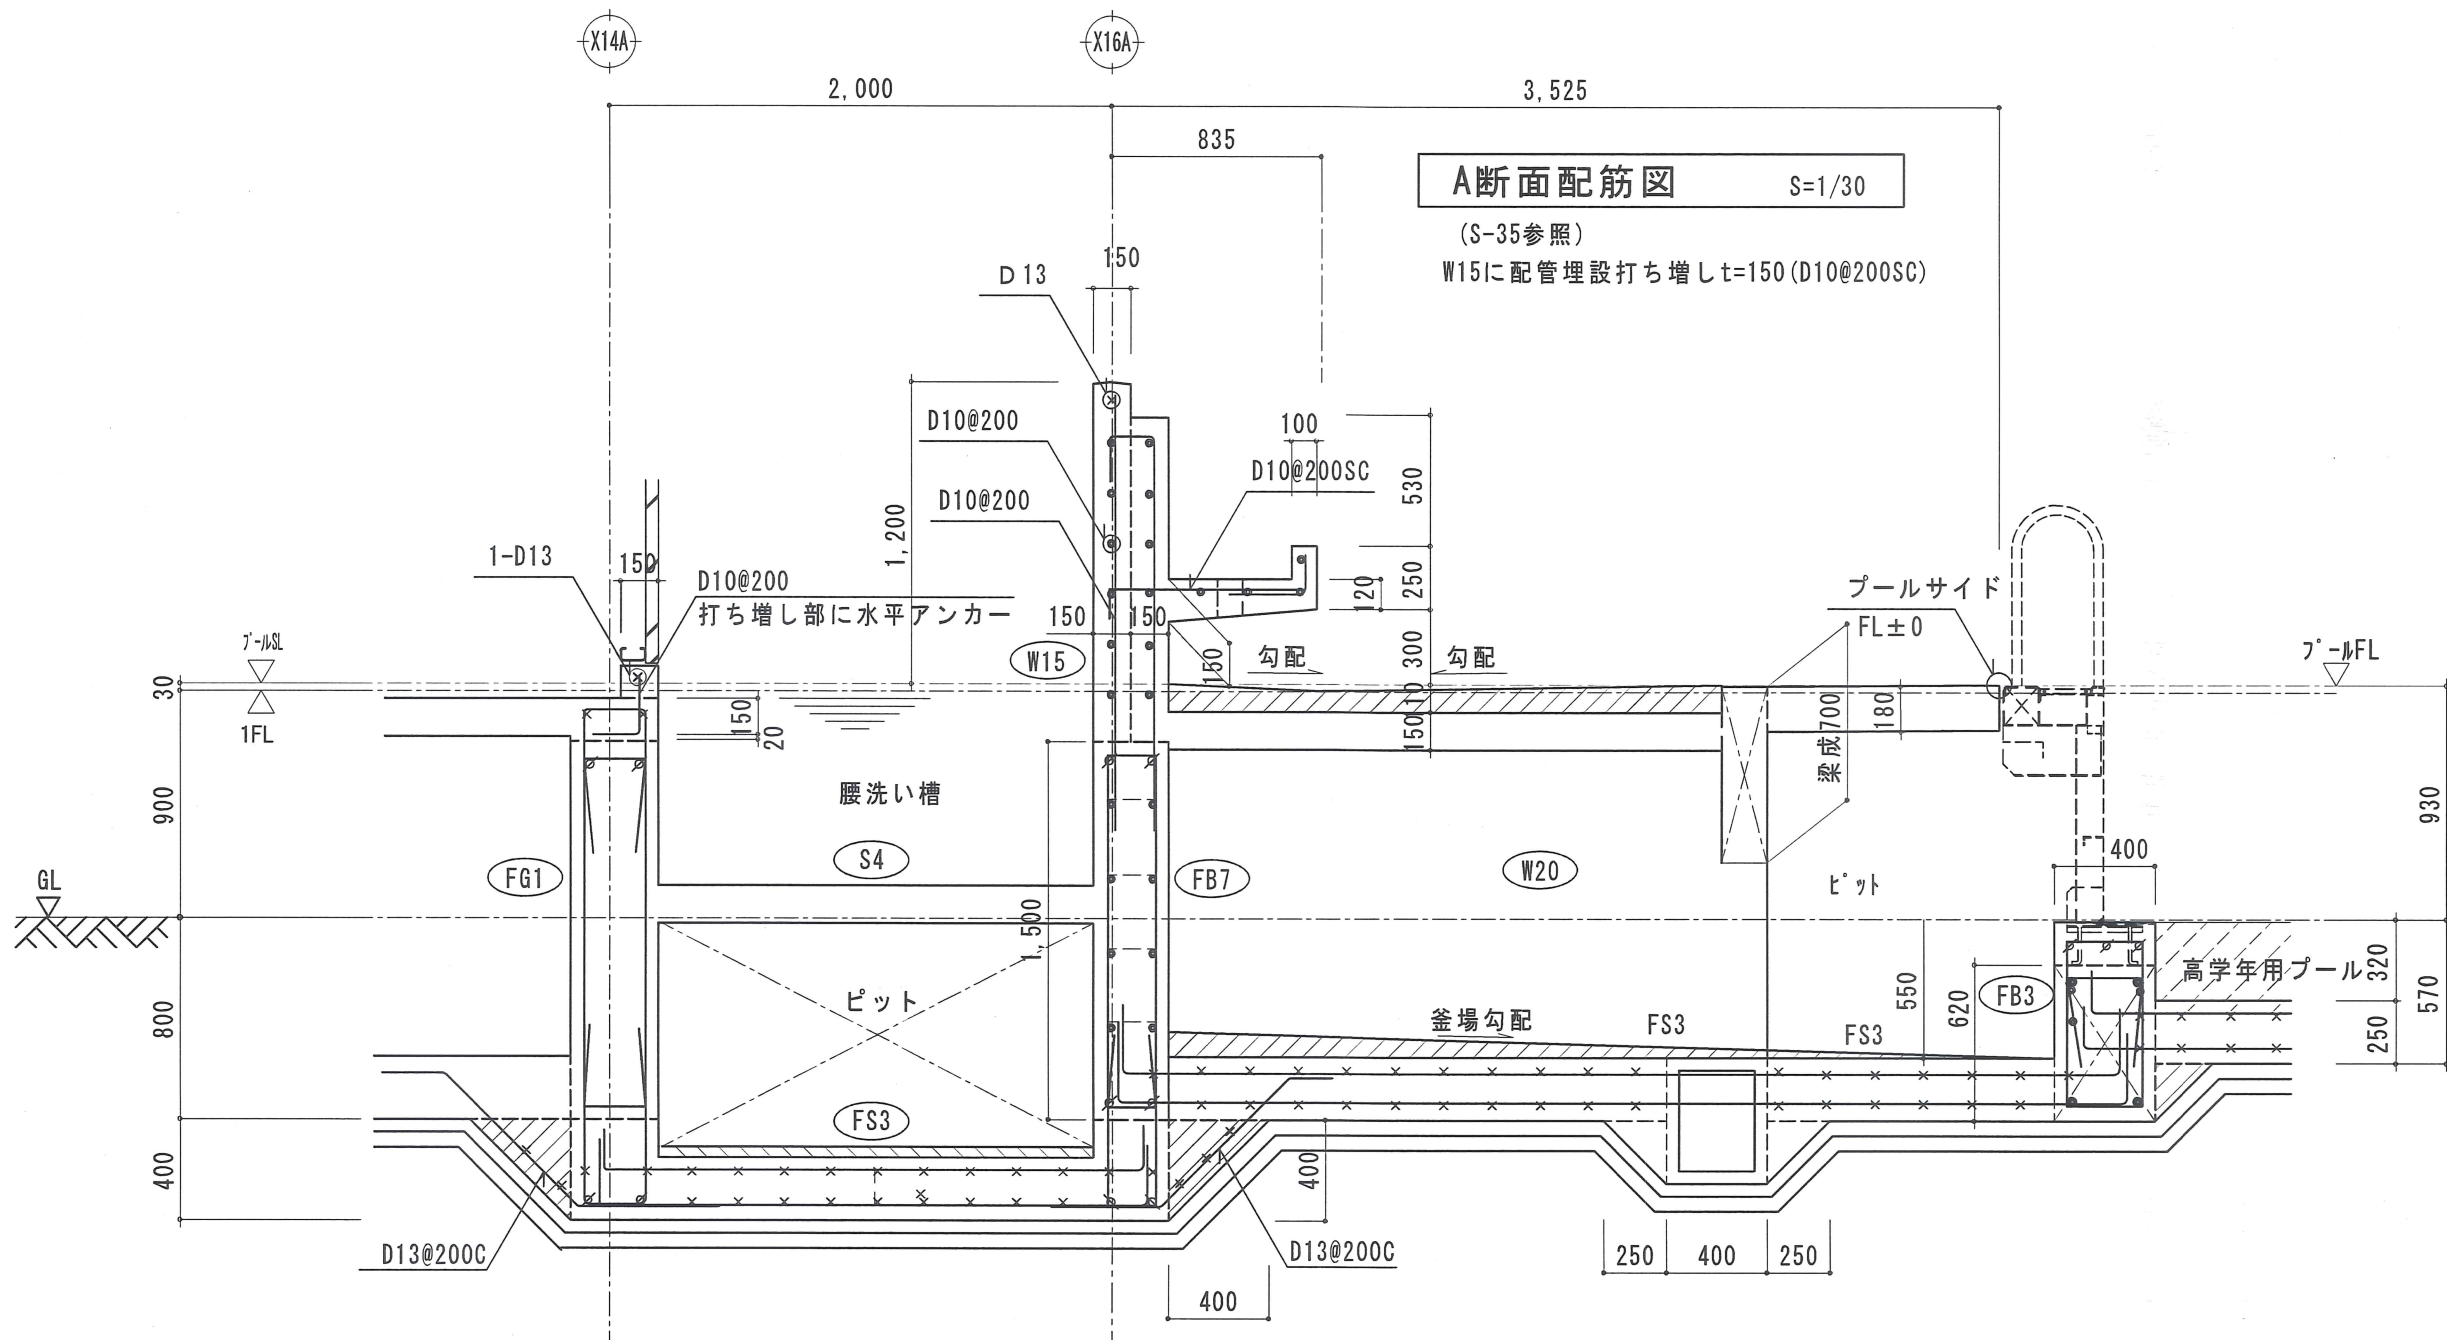

notes	決 裁 印	川口市 -7.10.17 建築課	株式会社 江総合計画事務所 埼玉県川口市上青木2-22-24 TEL048-266-8666 一級建築士事務所 埼玉県知事登録第(8)1730号 一級建築士 江口満志 大臣登録第149106号	project 芝小学校プール改築工事 title 配筋詳細図(プールサイド)1 scale S=1/30 (A2) (A3版:71%) dr no. S-36
--------------	----------------------	---------------------------------	---	---