
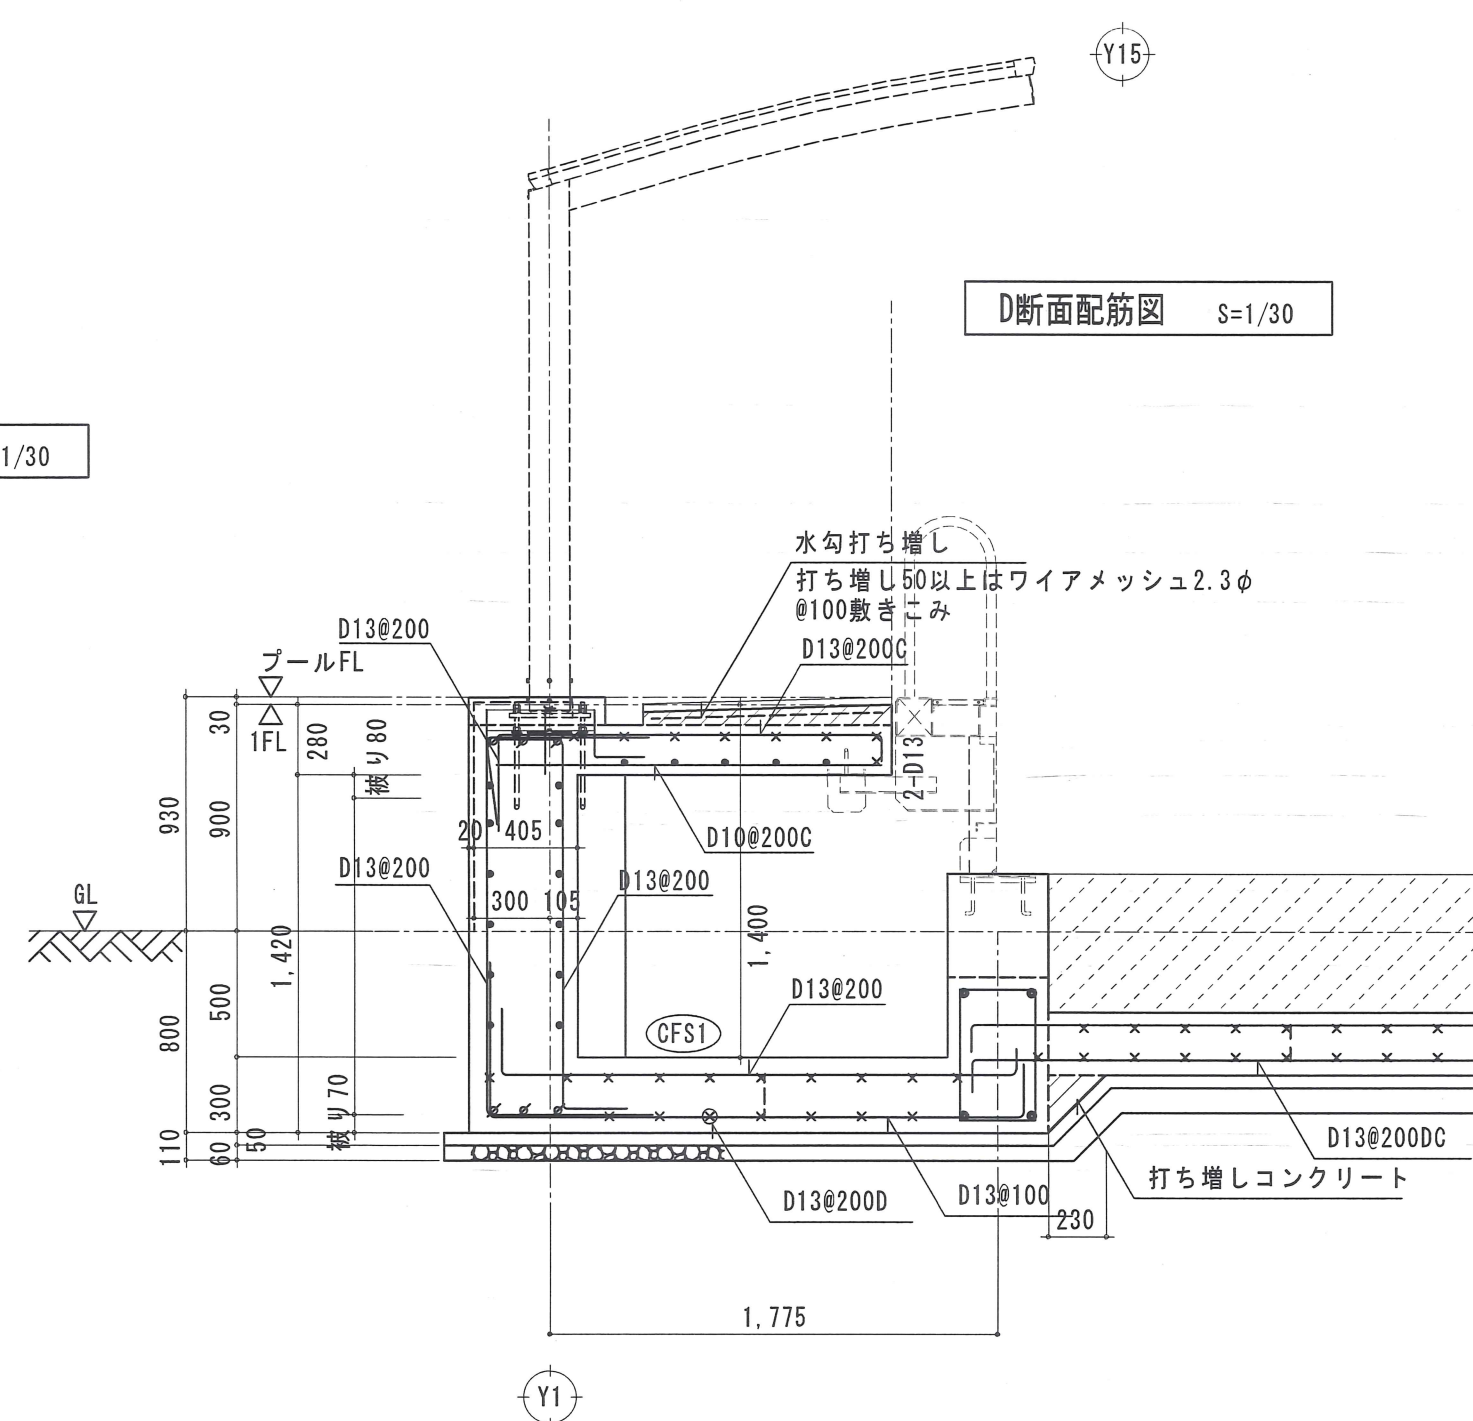
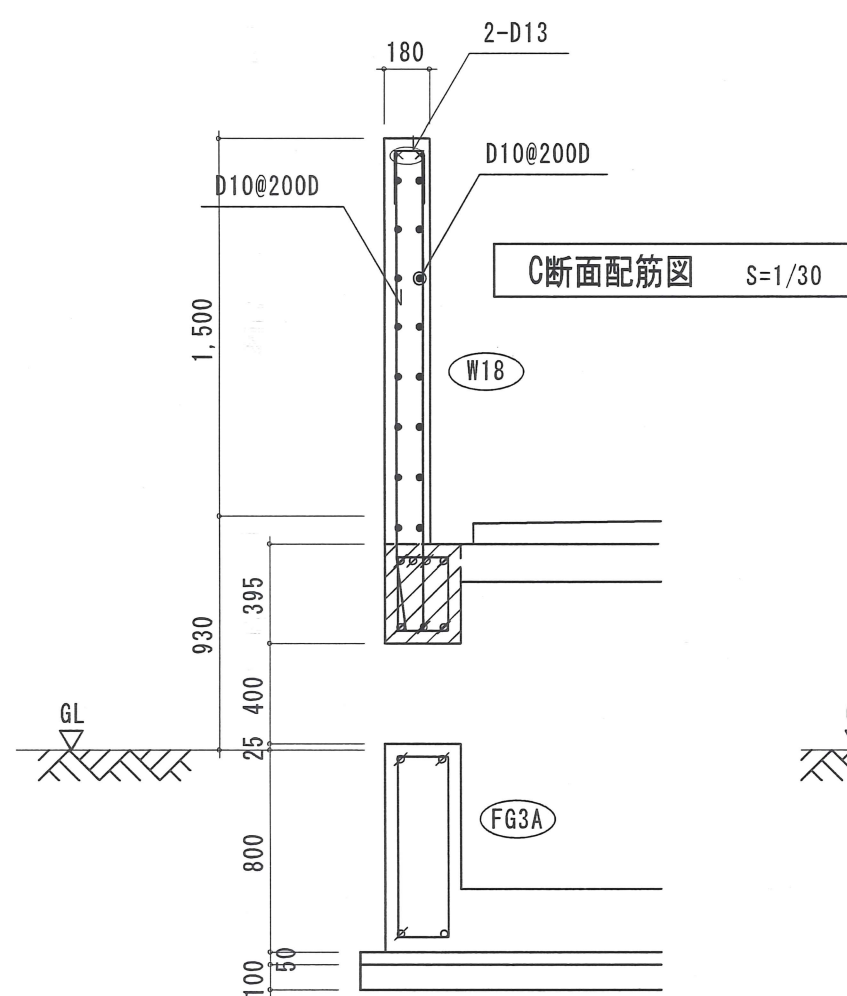
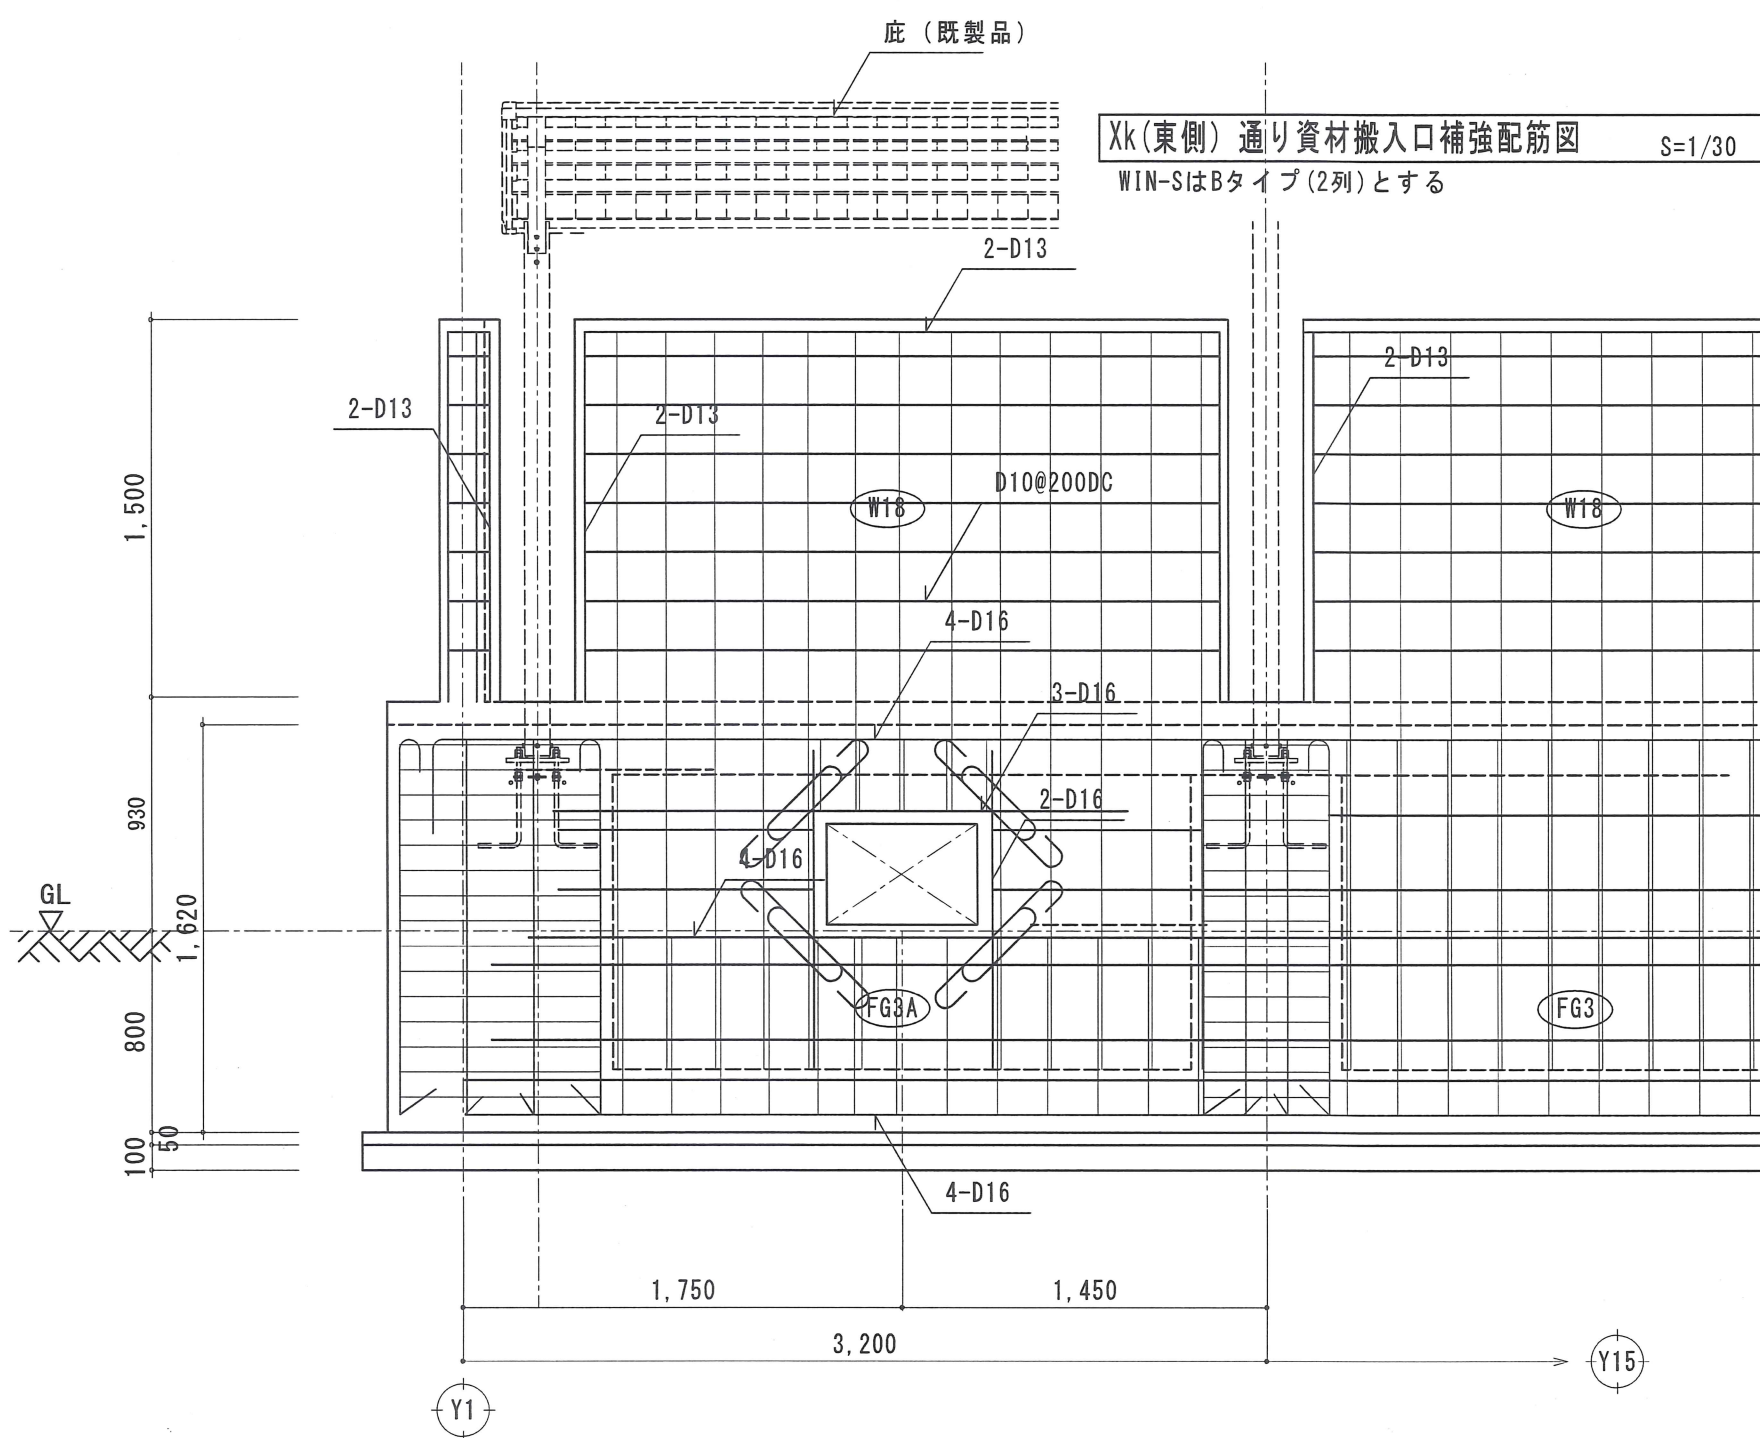
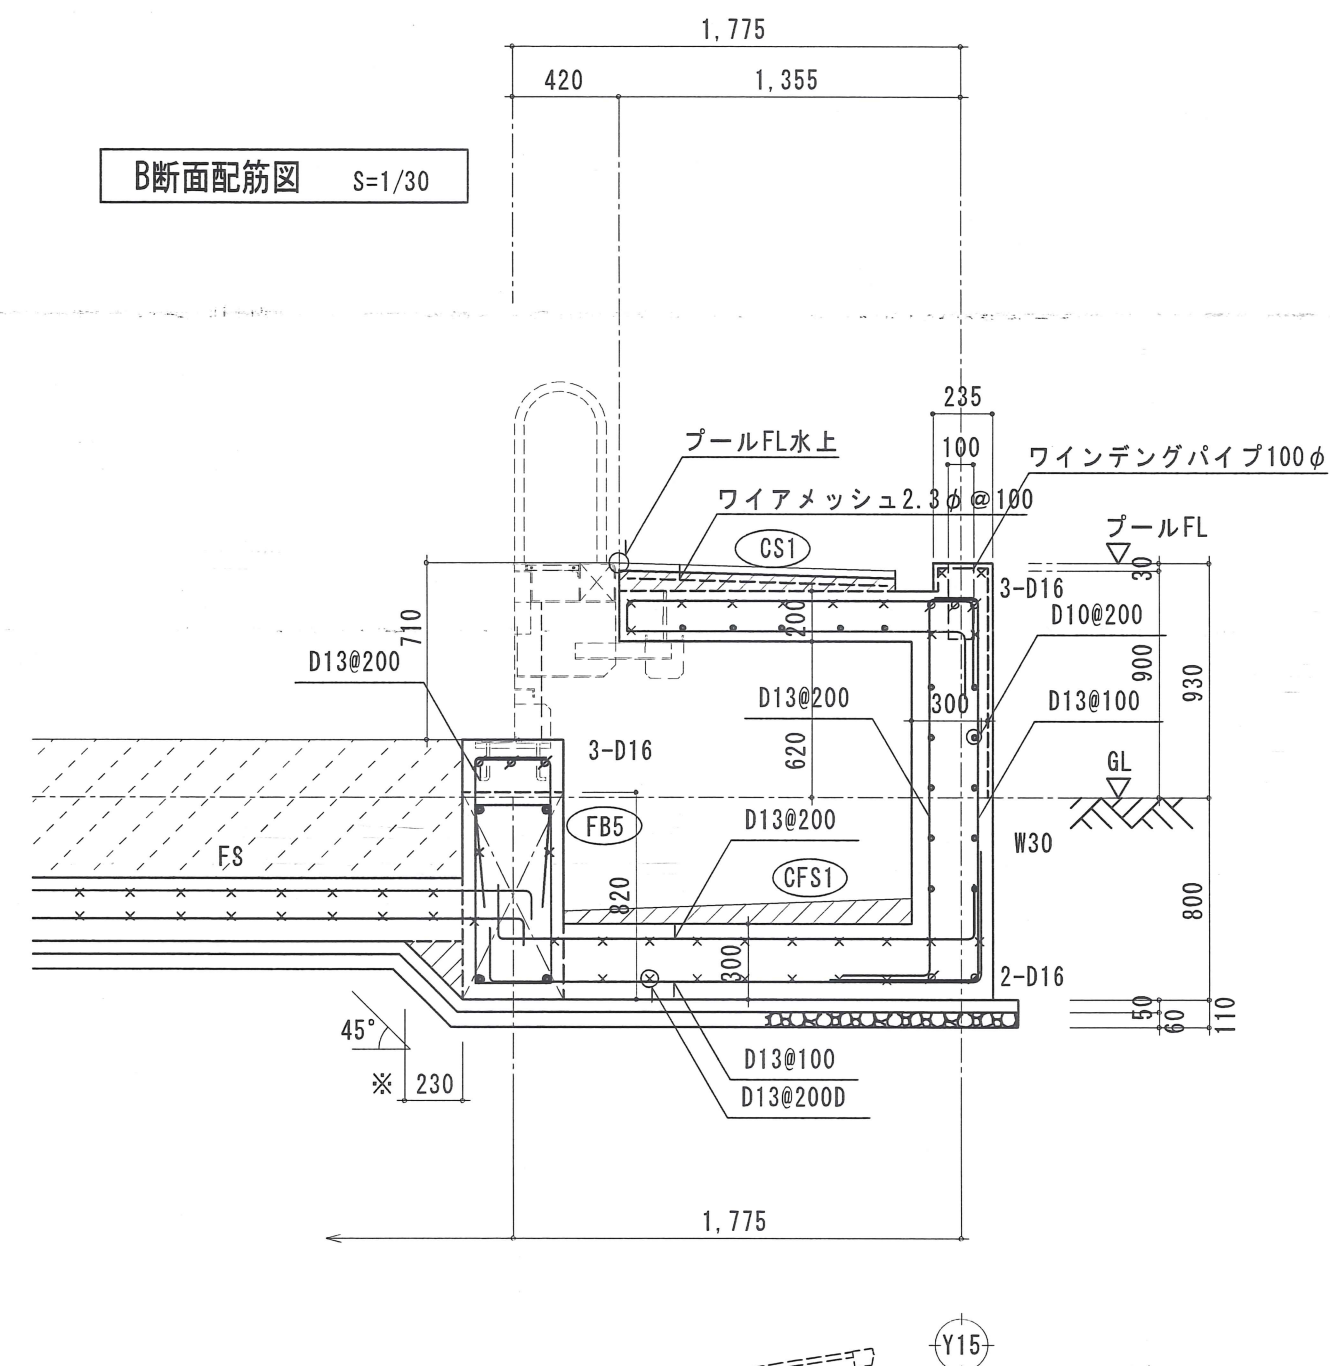
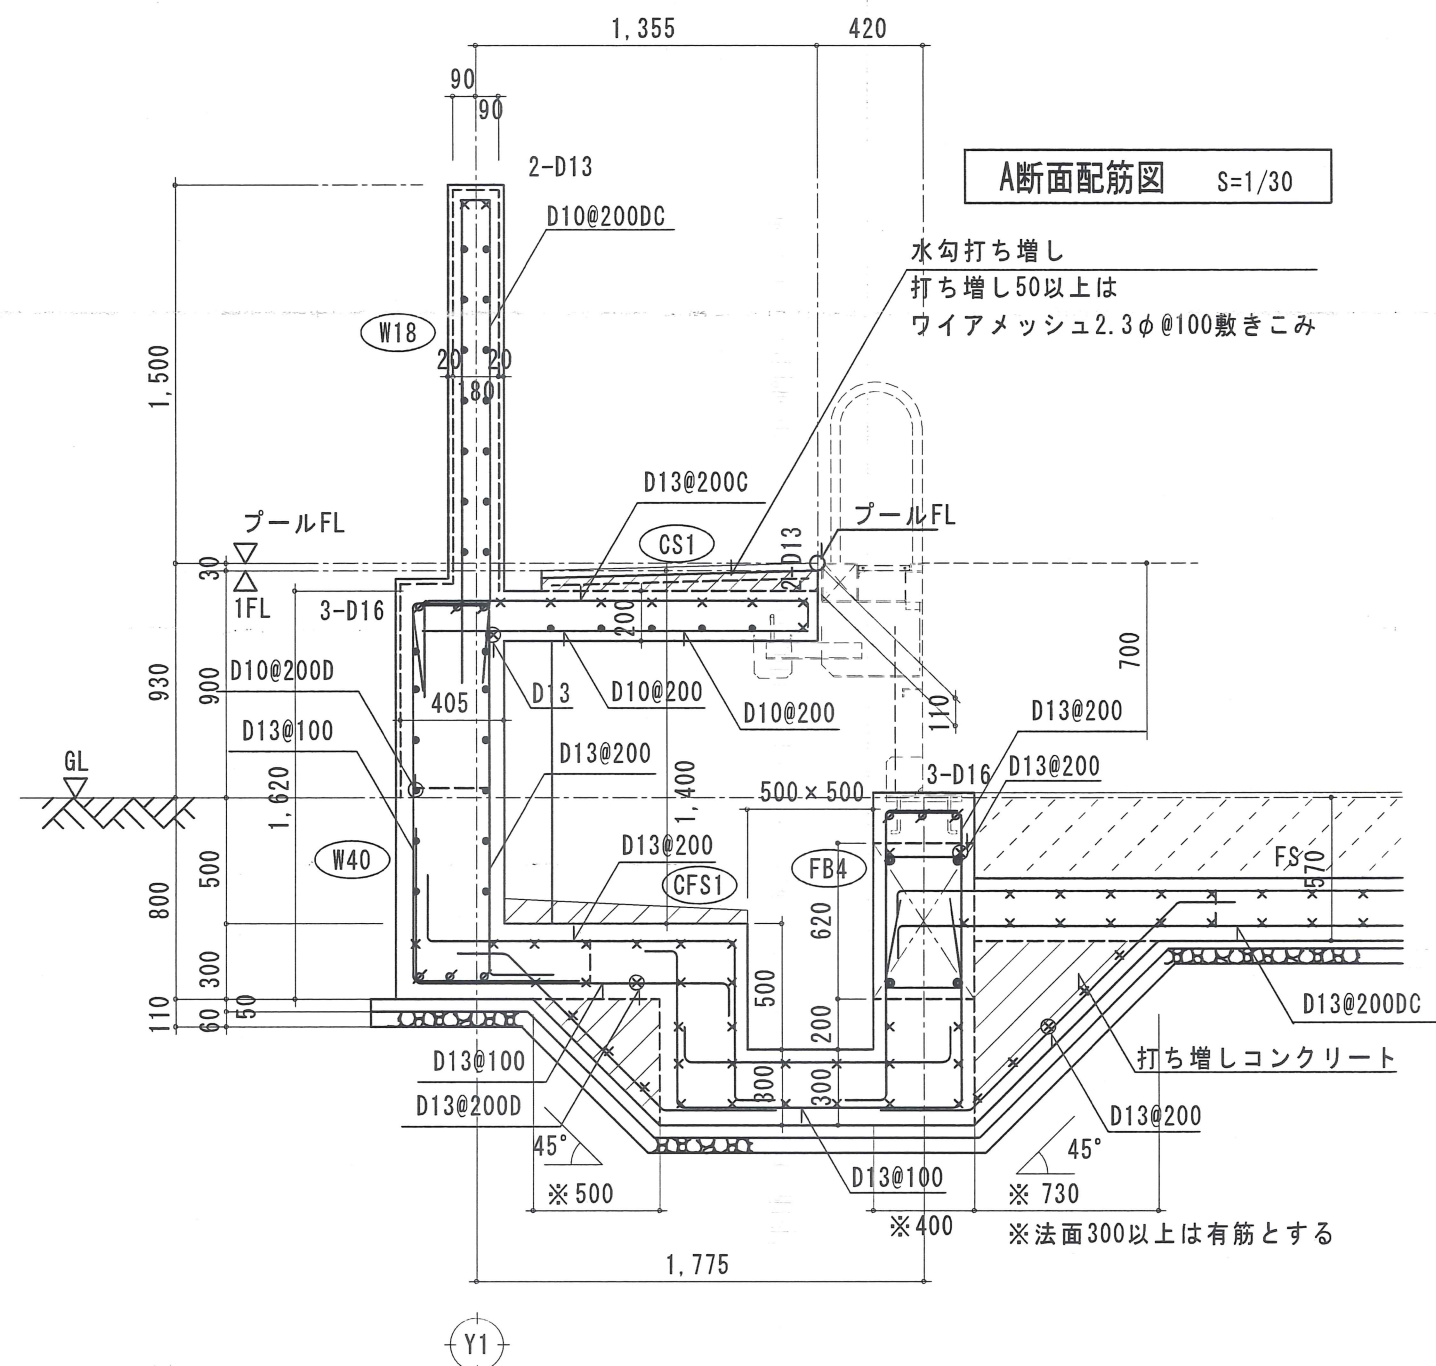


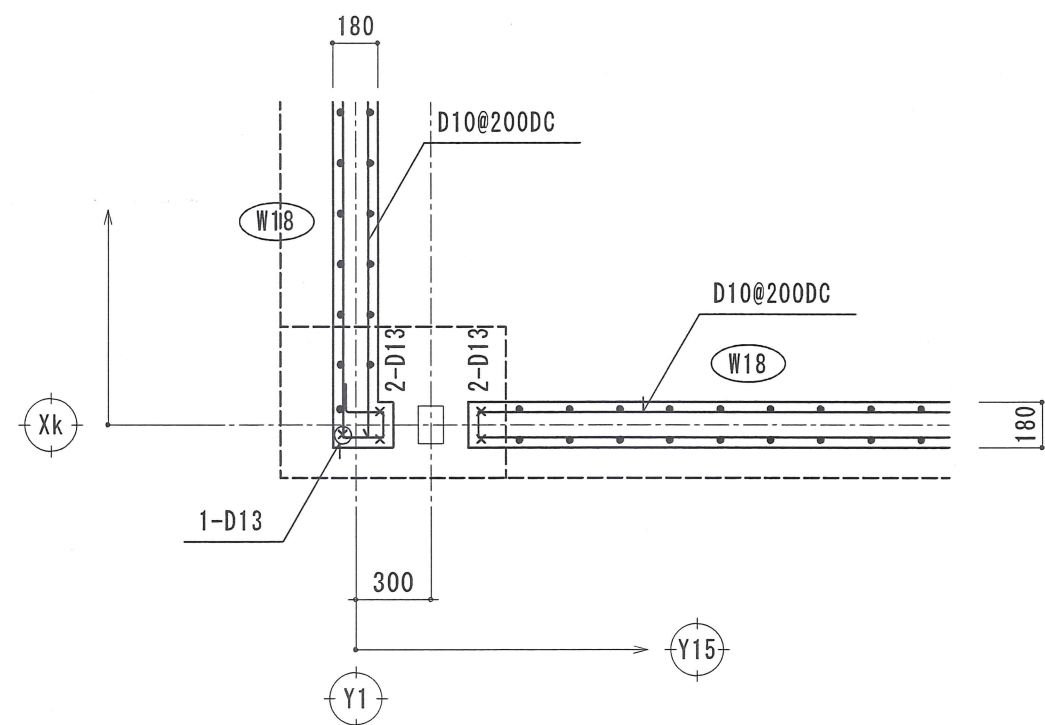

notes	決 裁 印	川口市 -7.10.17 建築課	IRIE 株式会社 江総合計画事務所 埼玉県川口市上青木2-22-24 TEL048-266-8666 一級建築士事務所 埼玉県知事登録第(8)1730号 一級建築士 江口満志 大臣登録第149106号	project 芝小学校プール改築工事 title 配筋詳細図(プールサイド)2 scale dr no. S-37
--------------	----------------------	---------------------------------	--	---

共通事項


特記なき限り下記による

1. SC:配筋シングルクロスを示す
DC:配筋ダブルクロスを示す
C:クロス配筋を示す
S:単配筋(シングル配筋)を示す
2. はスラブレベルGL-500の範囲を示す。

基礎柱配筋図

S=1/30

Xb~XhはXiに同じ、Xk通りの表記なき礎柱も同じとする

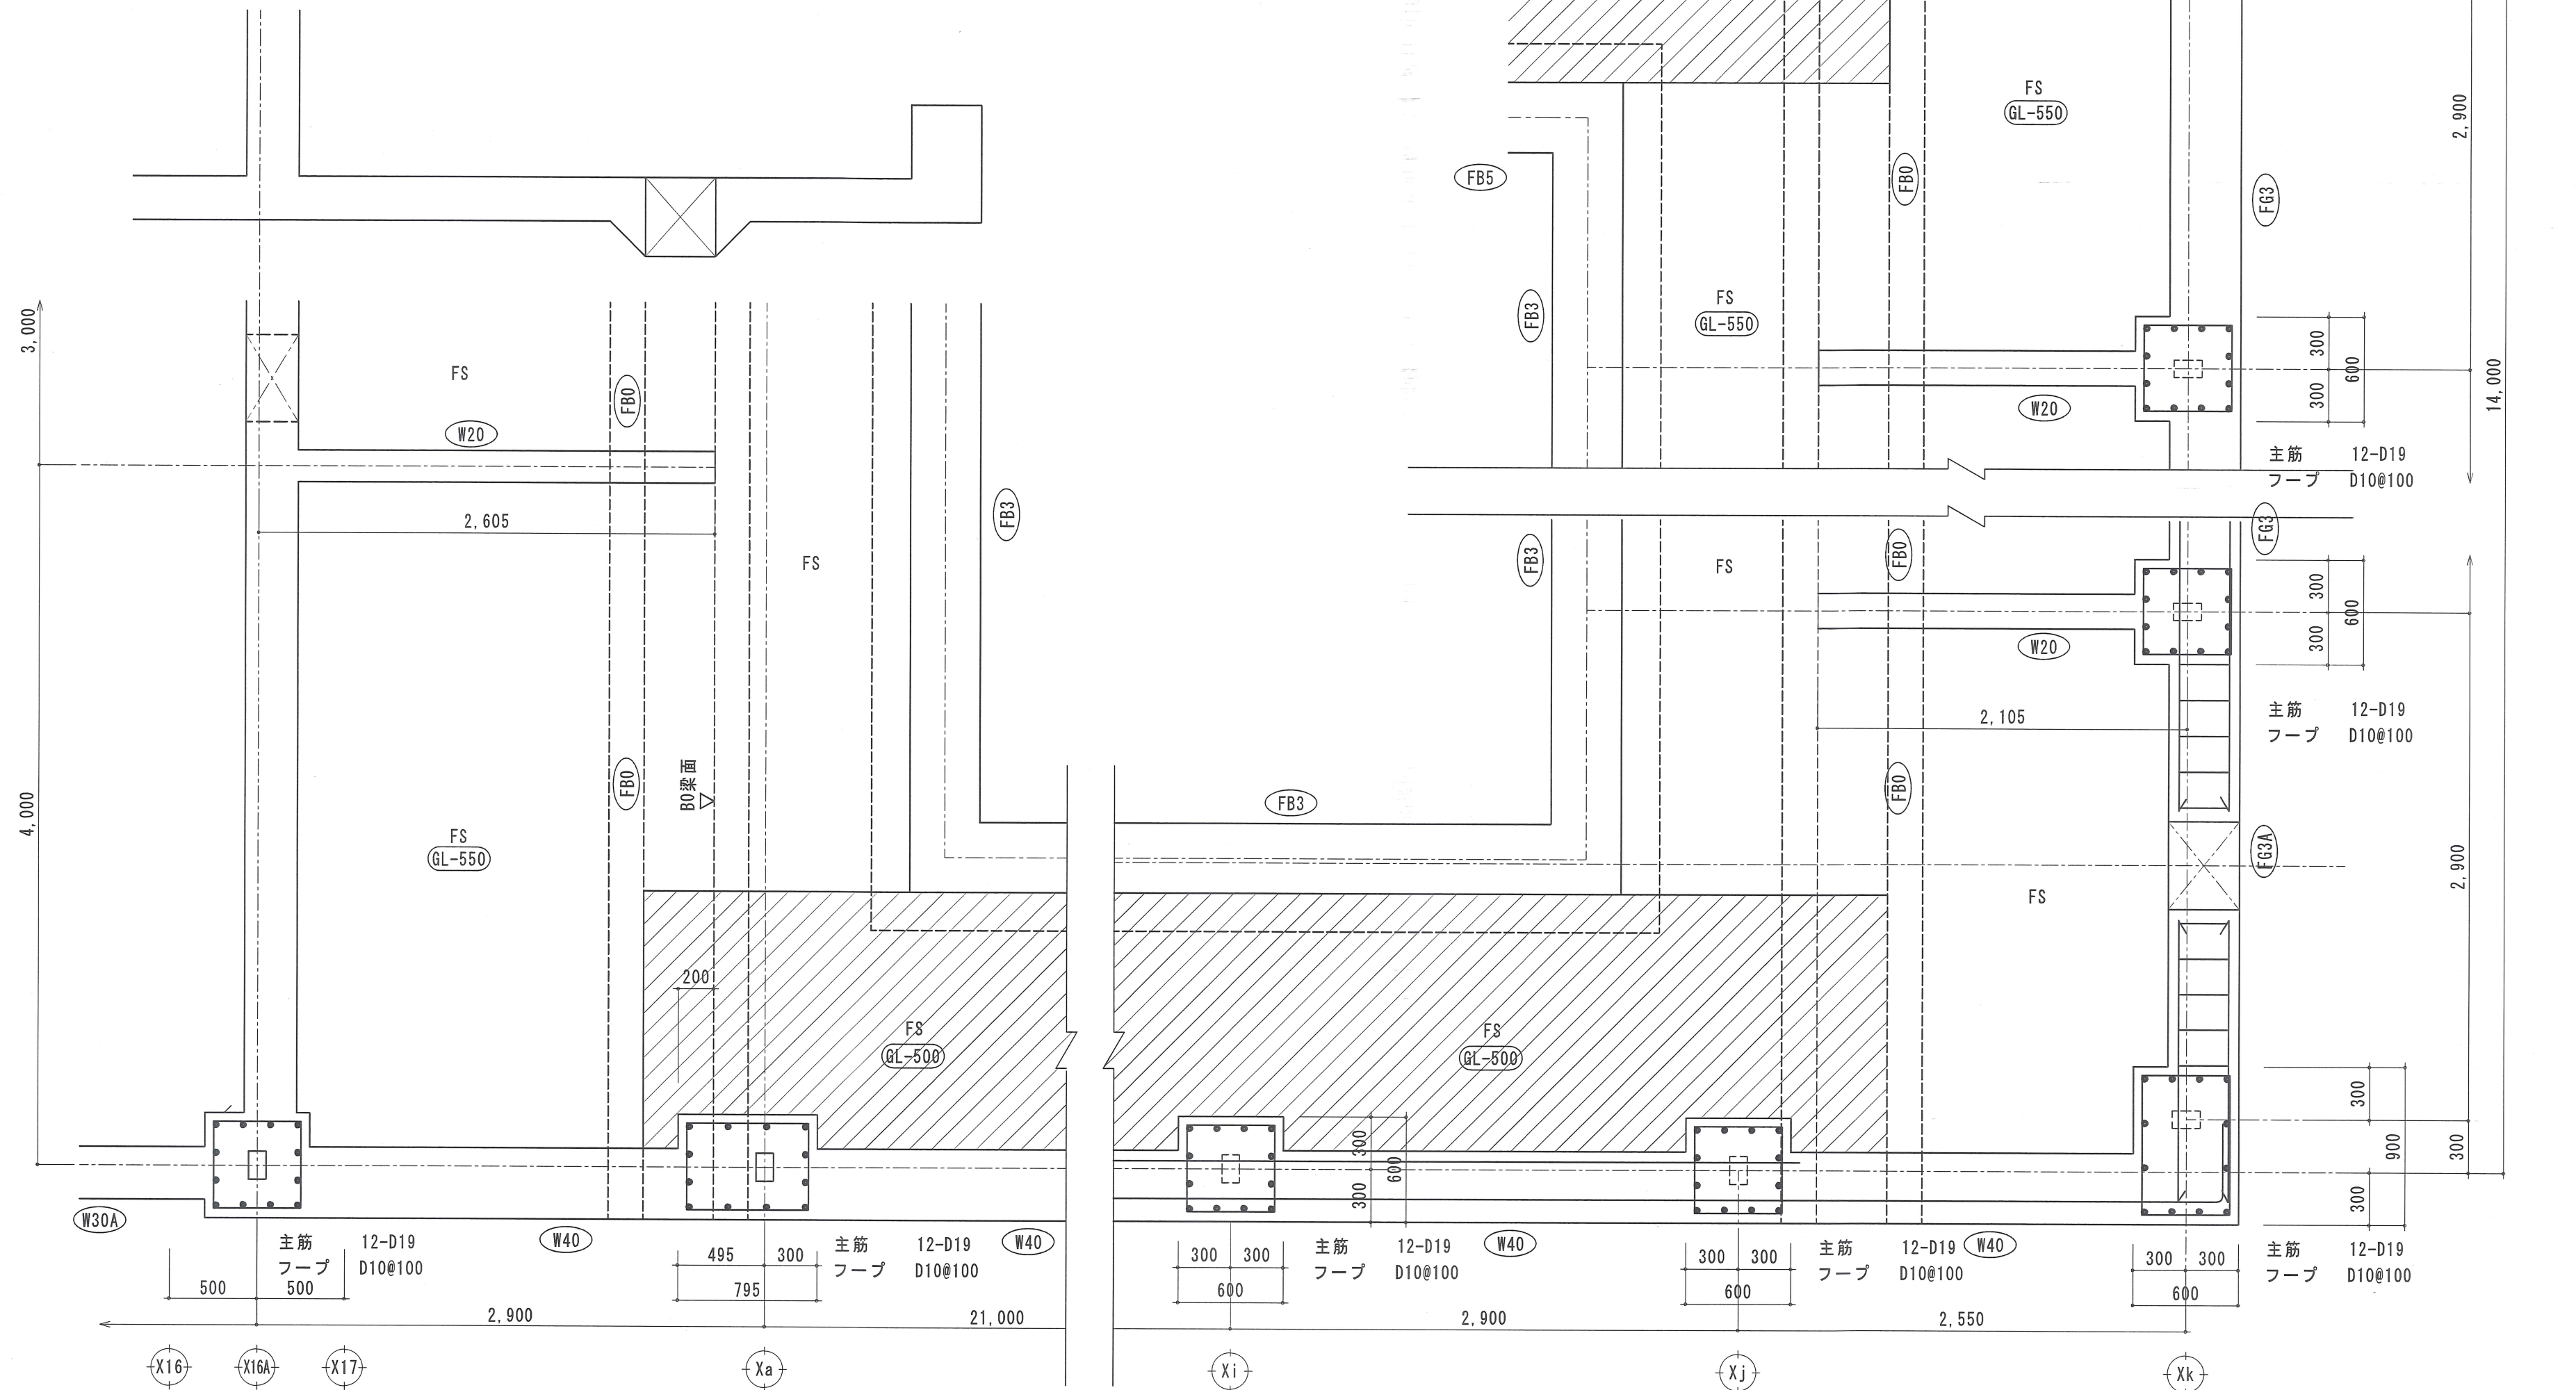

notes	決 裁 印 川口市 -7.10.17 建築課	IRIE 株式会社 江総合計画事務所 埼玉県川口市上青木2-22-24 TEL048-266-8666 一級建築士事務所 埼玉県知事登録第(8)1730号 一級建築士 江口満志 大臣登録第149106号	<table><tr><td>project</td><td>芝小学校プール改築工事</td><td>scale</td><td>dr</td></tr><tr><td>title</td><td>基礎柱配筋図</td><td>no.</td><td>S-38</td></tr></table>	project	芝小学校プール改築工事	scale	dr	title	基礎柱配筋図	no.	S-38
project	芝小学校プール改築工事	scale	dr								
title	基礎柱配筋図	no.	S-38								