




2階平面詳細図　S=1/50

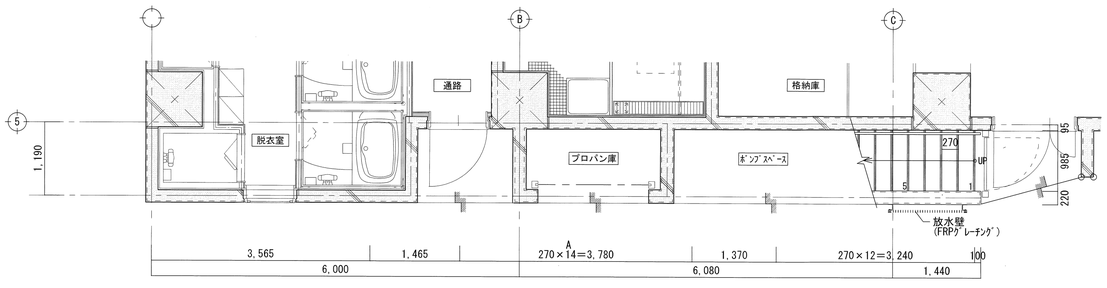


1階平面詳細図　S=1/50

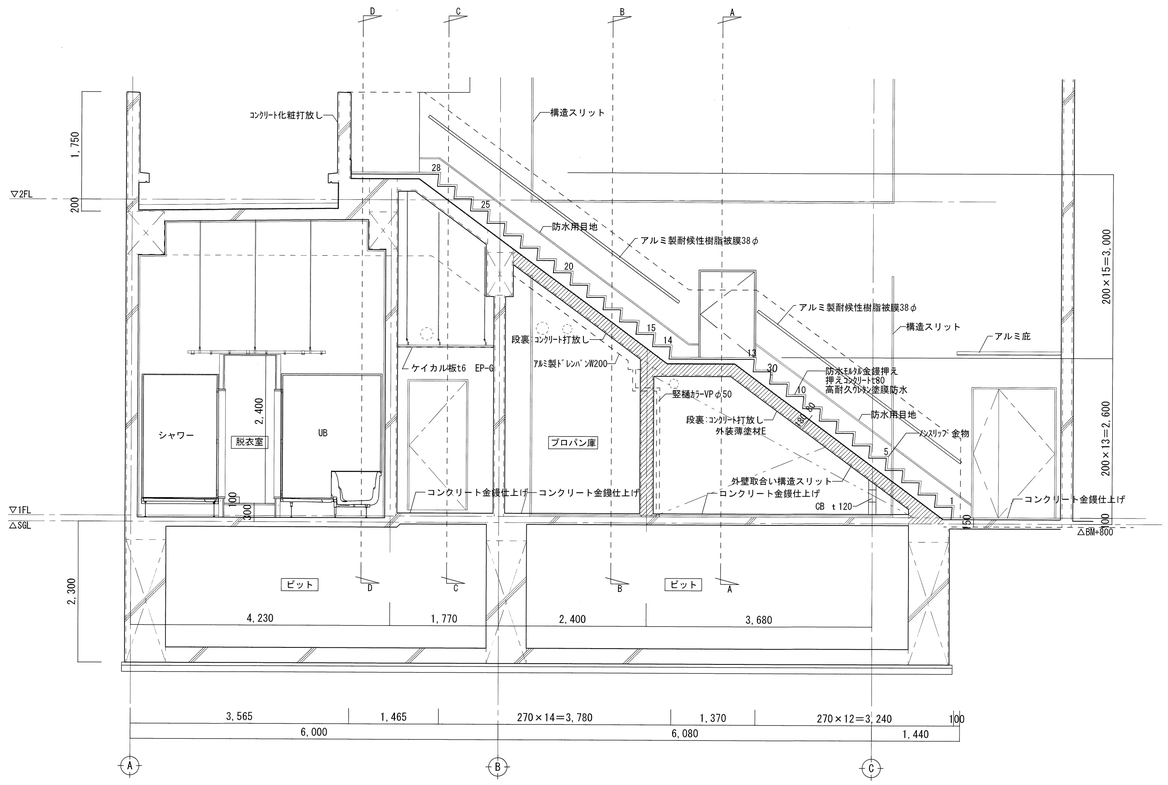


屋外階段(1)断面図　S=1/50

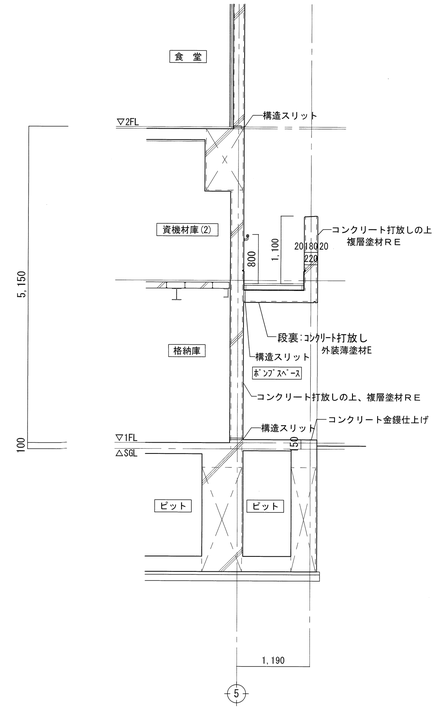


A断面図　S=1/50

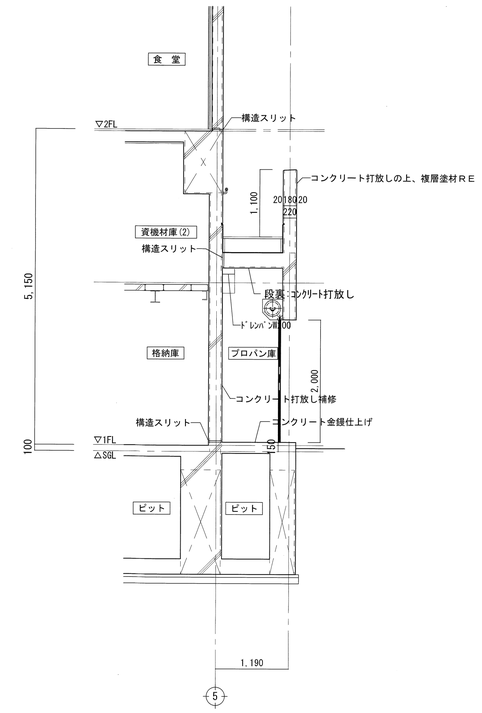

B断面図　S=1/50

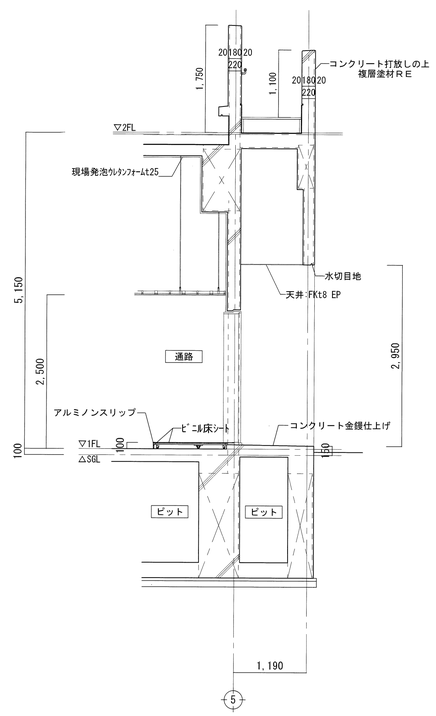

C断面図　S=1/50

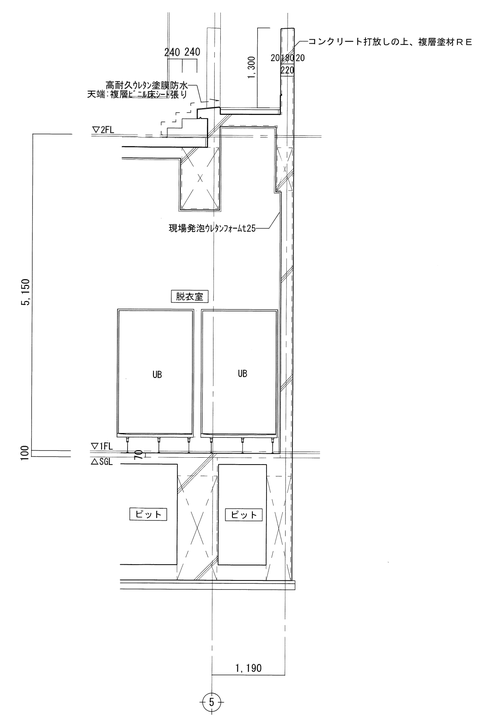


D断面図　S=1/50


決裁欄

川口市 -8.8.13 建築課


TITLE	新郷分署改築工事				屋外階段（1）詳細図	SCALE A3:1/100 A1:1/50	NO. A-025
P. DAYS		PLAN	DRAW	SIGN			
					一級建築士事務所（8）1951号一級建築士（大臣）161139号		TOTAL NO
					有限会社　サトウ設計　　佐藤　啓智		

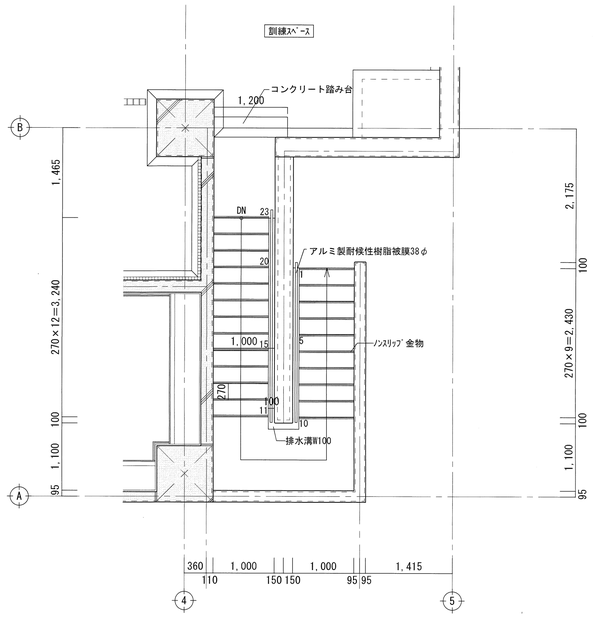


3階平面詳細図　S=1/50

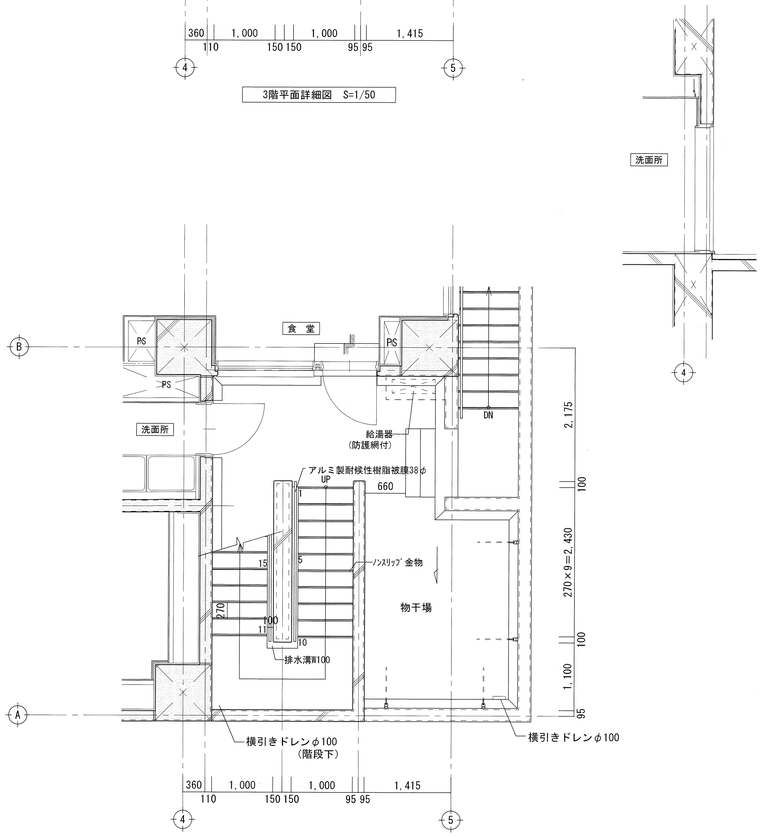

2階平面詳細図　S=1/50

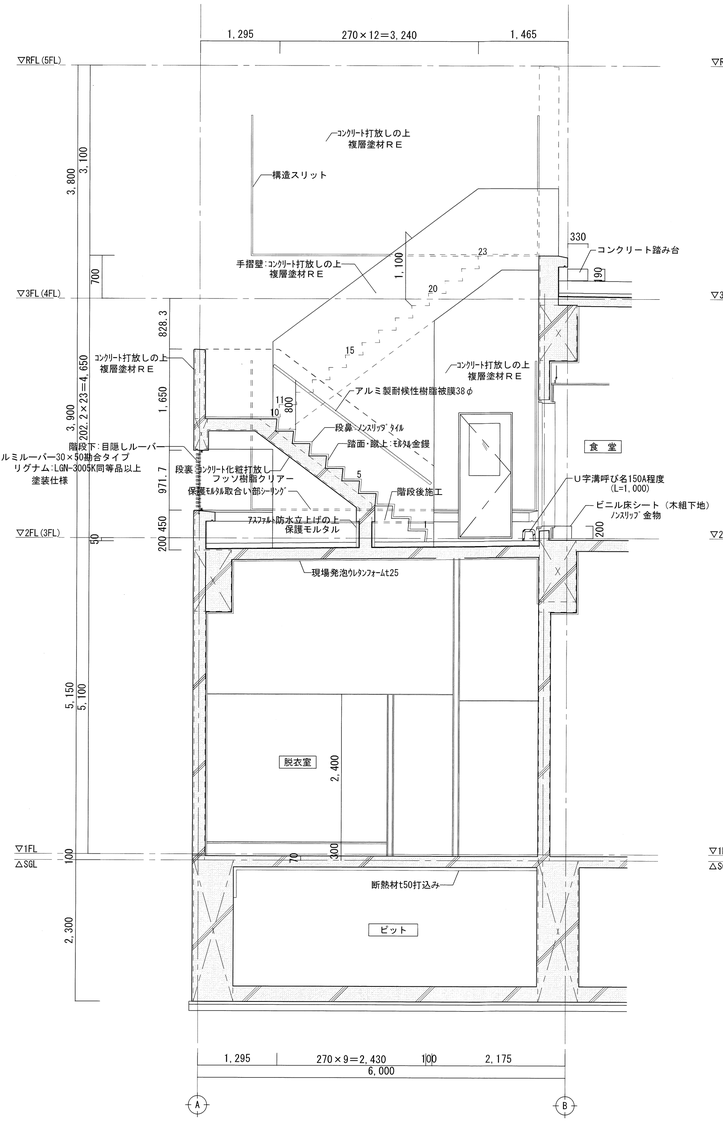

A断面図　S=1/50

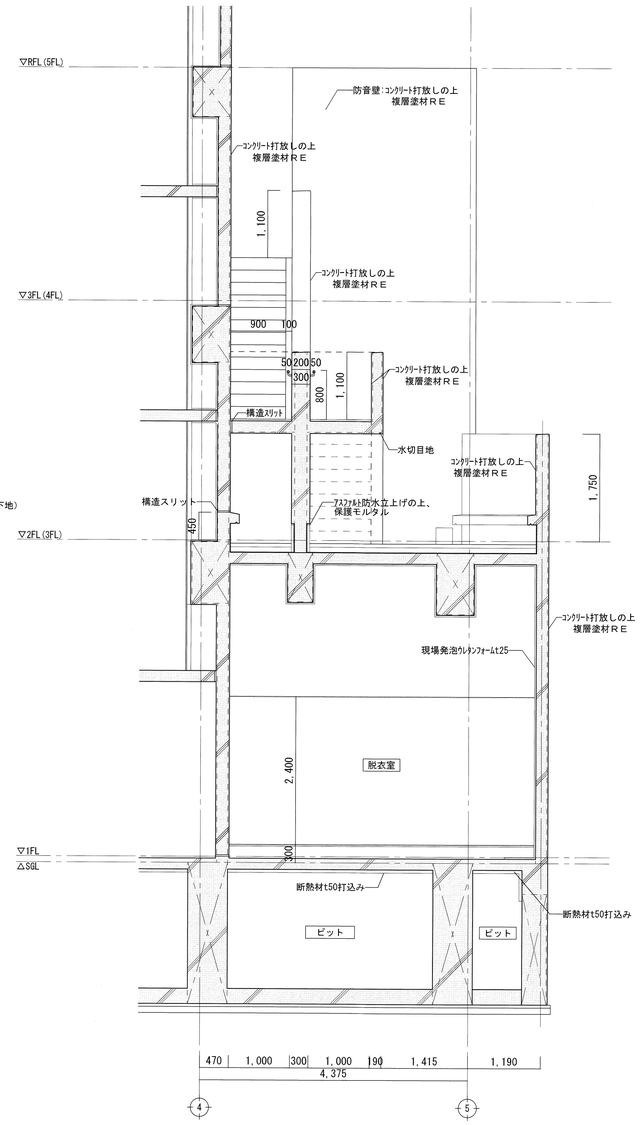

B断面図　S=1/50

決裁欄

川口市 -8.8.13 建築課

TITLE 新郷分署改築工事

P. DAYS

PLAN	DRAW	SIGN


屋外階段（2）詳細図

SCALE A3:1/100 A1:1/50


NO. A-026

TOTAL NO


一級建築士事務所（8）1951号一級建築士（大臣）161139号
有限会社　サトウ設計　　佐藤　啓智

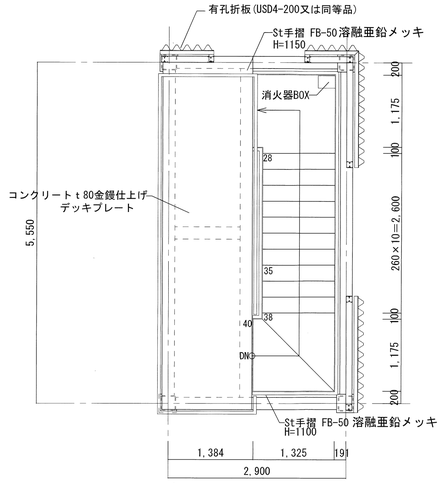


R階平面図　S=1/50

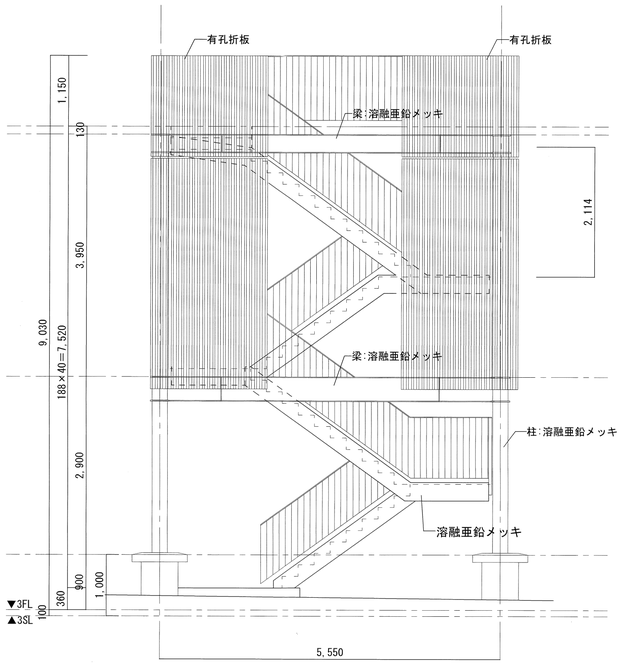


東立面図　S=1/50

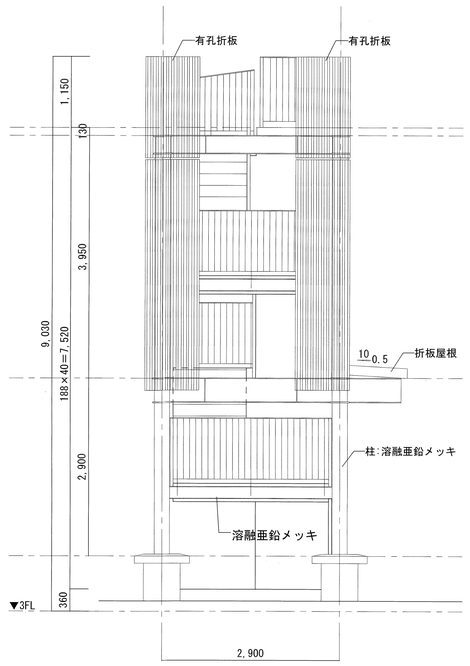


北立面図　S=1/50

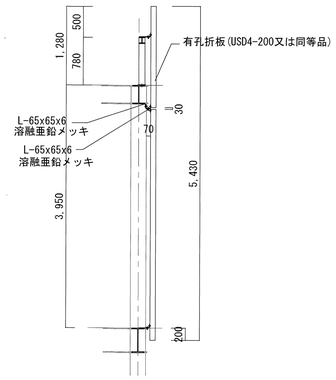


有孔折板詳細図　S=1/50

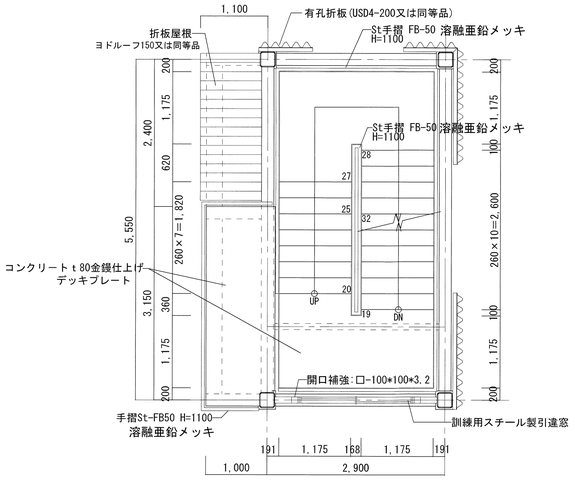


中間階平面図　S=1/50

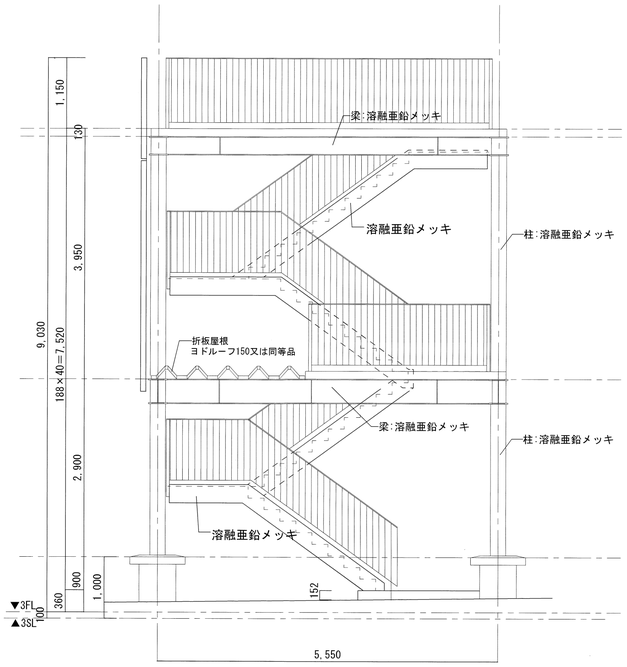

西立面図　S=1/50

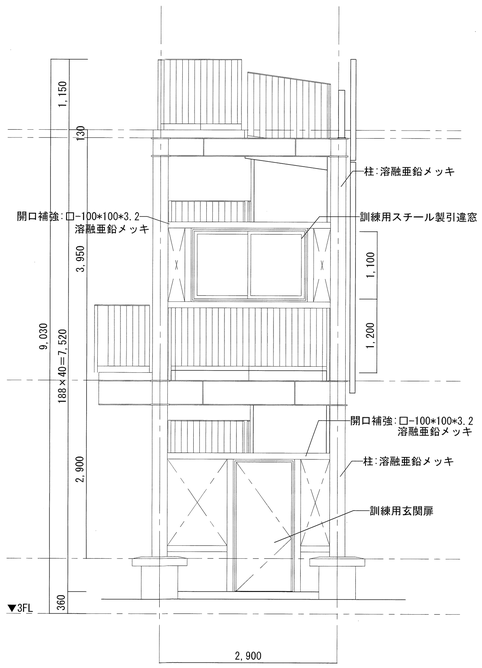


南立面図　S=1/50

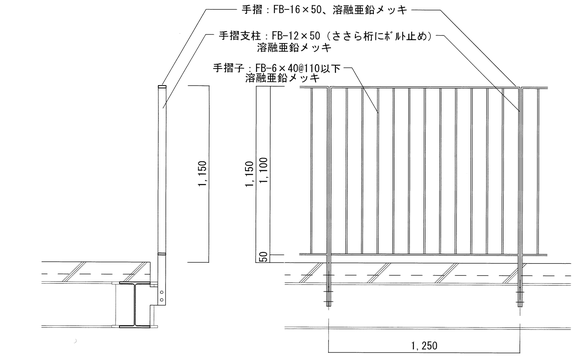

手摺詳細図　S=1/20

1階平面図　S=1/50

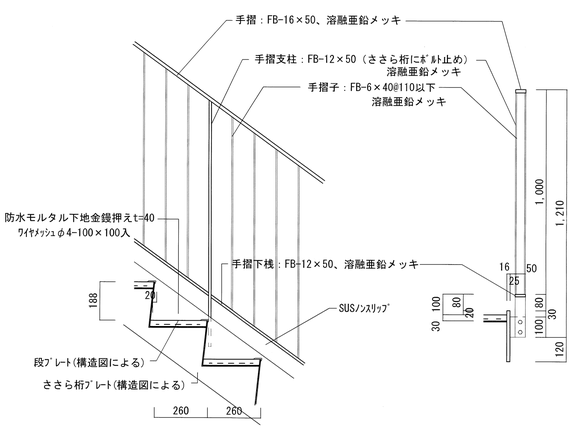

屋外階段は溶融亜鉛メッキとする

段部詳細図　1/15

決裁欄

川口市 -8.8.13 建築課

TITLE 新郷分署改築工事

P. DAYS

PLAN	DRAW	SIGN

CONTENT 訓練塔詳細図

SCALE A3:1/100 A1:1/50

NO. A-027

TOTAL NO

一級建築士事務所 (8) 1951号一級建築士 (大臣) 161139号
有限会社　サトウ設計　　佐藤　啓智

1階平面詳細図　S=1/50　※基準法１階

床下点検口φ600
床下点検口600×600

±0=BM+1130
+100 仕上げレベル
+85 スラブレベル

決裁欄	川口市 -8.8.13 建築課	TITLE	新郷分署改築工事			1階平面詳細図	SCALE A3:1/100 A1:1/50
		P. DAYS	PLAN	DRAW	SIGN	一級建築士事務所（8）1951号一級建築士（大臣）161139号 有限会社　サトウ設計　佐藤　啓智	NO. A-028
							TOTAL NO

延焼のおそれのある範囲(3m)
延焼のおそれのある範囲(5m)
延焼のおそれのある範囲(5m)
延焼のおそれのある範囲(3m)
延焼のおそれのある範囲(5m)
延焼のおそれのある範囲(3m)

オーバースライダー
オーバースライダー

風除室
エントランス
車　庫
(吹抜)
PS
PS
PS
PS
PS
PS

資機材庫(2)
床:複層ﾋﾞﾆﾙ床ｼｰﾄ
CH=1400

梁下吊フック(1t)
シャッター
W=2,070
リングアンカー
RC
655
285
160
H=950
±0
-50
1,950
消火器BOX
RC
RC
RC
RC
UP
UP
UP
UP
20 90 90 20
220
20 90 90 20
220
2,960
659.9

階数表示板設置
6,975
2,300
250×13=3,250
3,645
6,055
手摺H=1100
鉄骨階段
吊材
避難ハッチ
(任意設置・消防検査対象外)
DN
250
1,430
1,200
-20
90 90 65 200
EPS
2,350
3,725
町片
消火器BOX
W=900
650
405
±0
H=150
1,360
2,460
1,100
10 90 90 20
210
400
FH1
580
RC
RC
360
540
1,560
1,100
185
995
町片
町片
資機材庫(1)
床:複層ﾋﾞﾆﾙ床ｼｰﾄ
CH=1400
洗濯室
通　路
鉄骨梁:H-200*200*8*12(2時間耐火)
吊柱: [-200×80×7.5×11(1時間耐火)
2,725
4,935
700
ELV
階段A
階段B
UP
UP
ポンプ室
ﾊﾞﾘｱﾌﾘｰ便所
前　室
脱衣室
乾燥室
UB
UB
UB
ｼｬﾜｰ
救急消毒室
ﾌﾟﾛﾊﾟﾝ庫

18,730
6,000
6,650
6,000
6,000


1,925
1,425
2,650
375
375
1,475
100
270×15=4,050
1,375
250
375
1,190
6,375
7,625
7,625
4,375
26,000

1
2
3
4
5
A
B
C
D

M2階平面詳細図　S=1/50　※基準法2階


展開方向

決裁欄	川口市 -8.8.13 建築課	TITLE	新郷分署改築工事			M2階平面詳細図	SCALE A3:1/100 A1:1/50
		P. DAYS	PLAN	DRAW	SIGN	一級建築士事務所 (8) 1951号 一級建築士 (大臣) 161139号 有限会社 サトウ設計 佐藤 啓智	NO. A-029 TOTAL NO

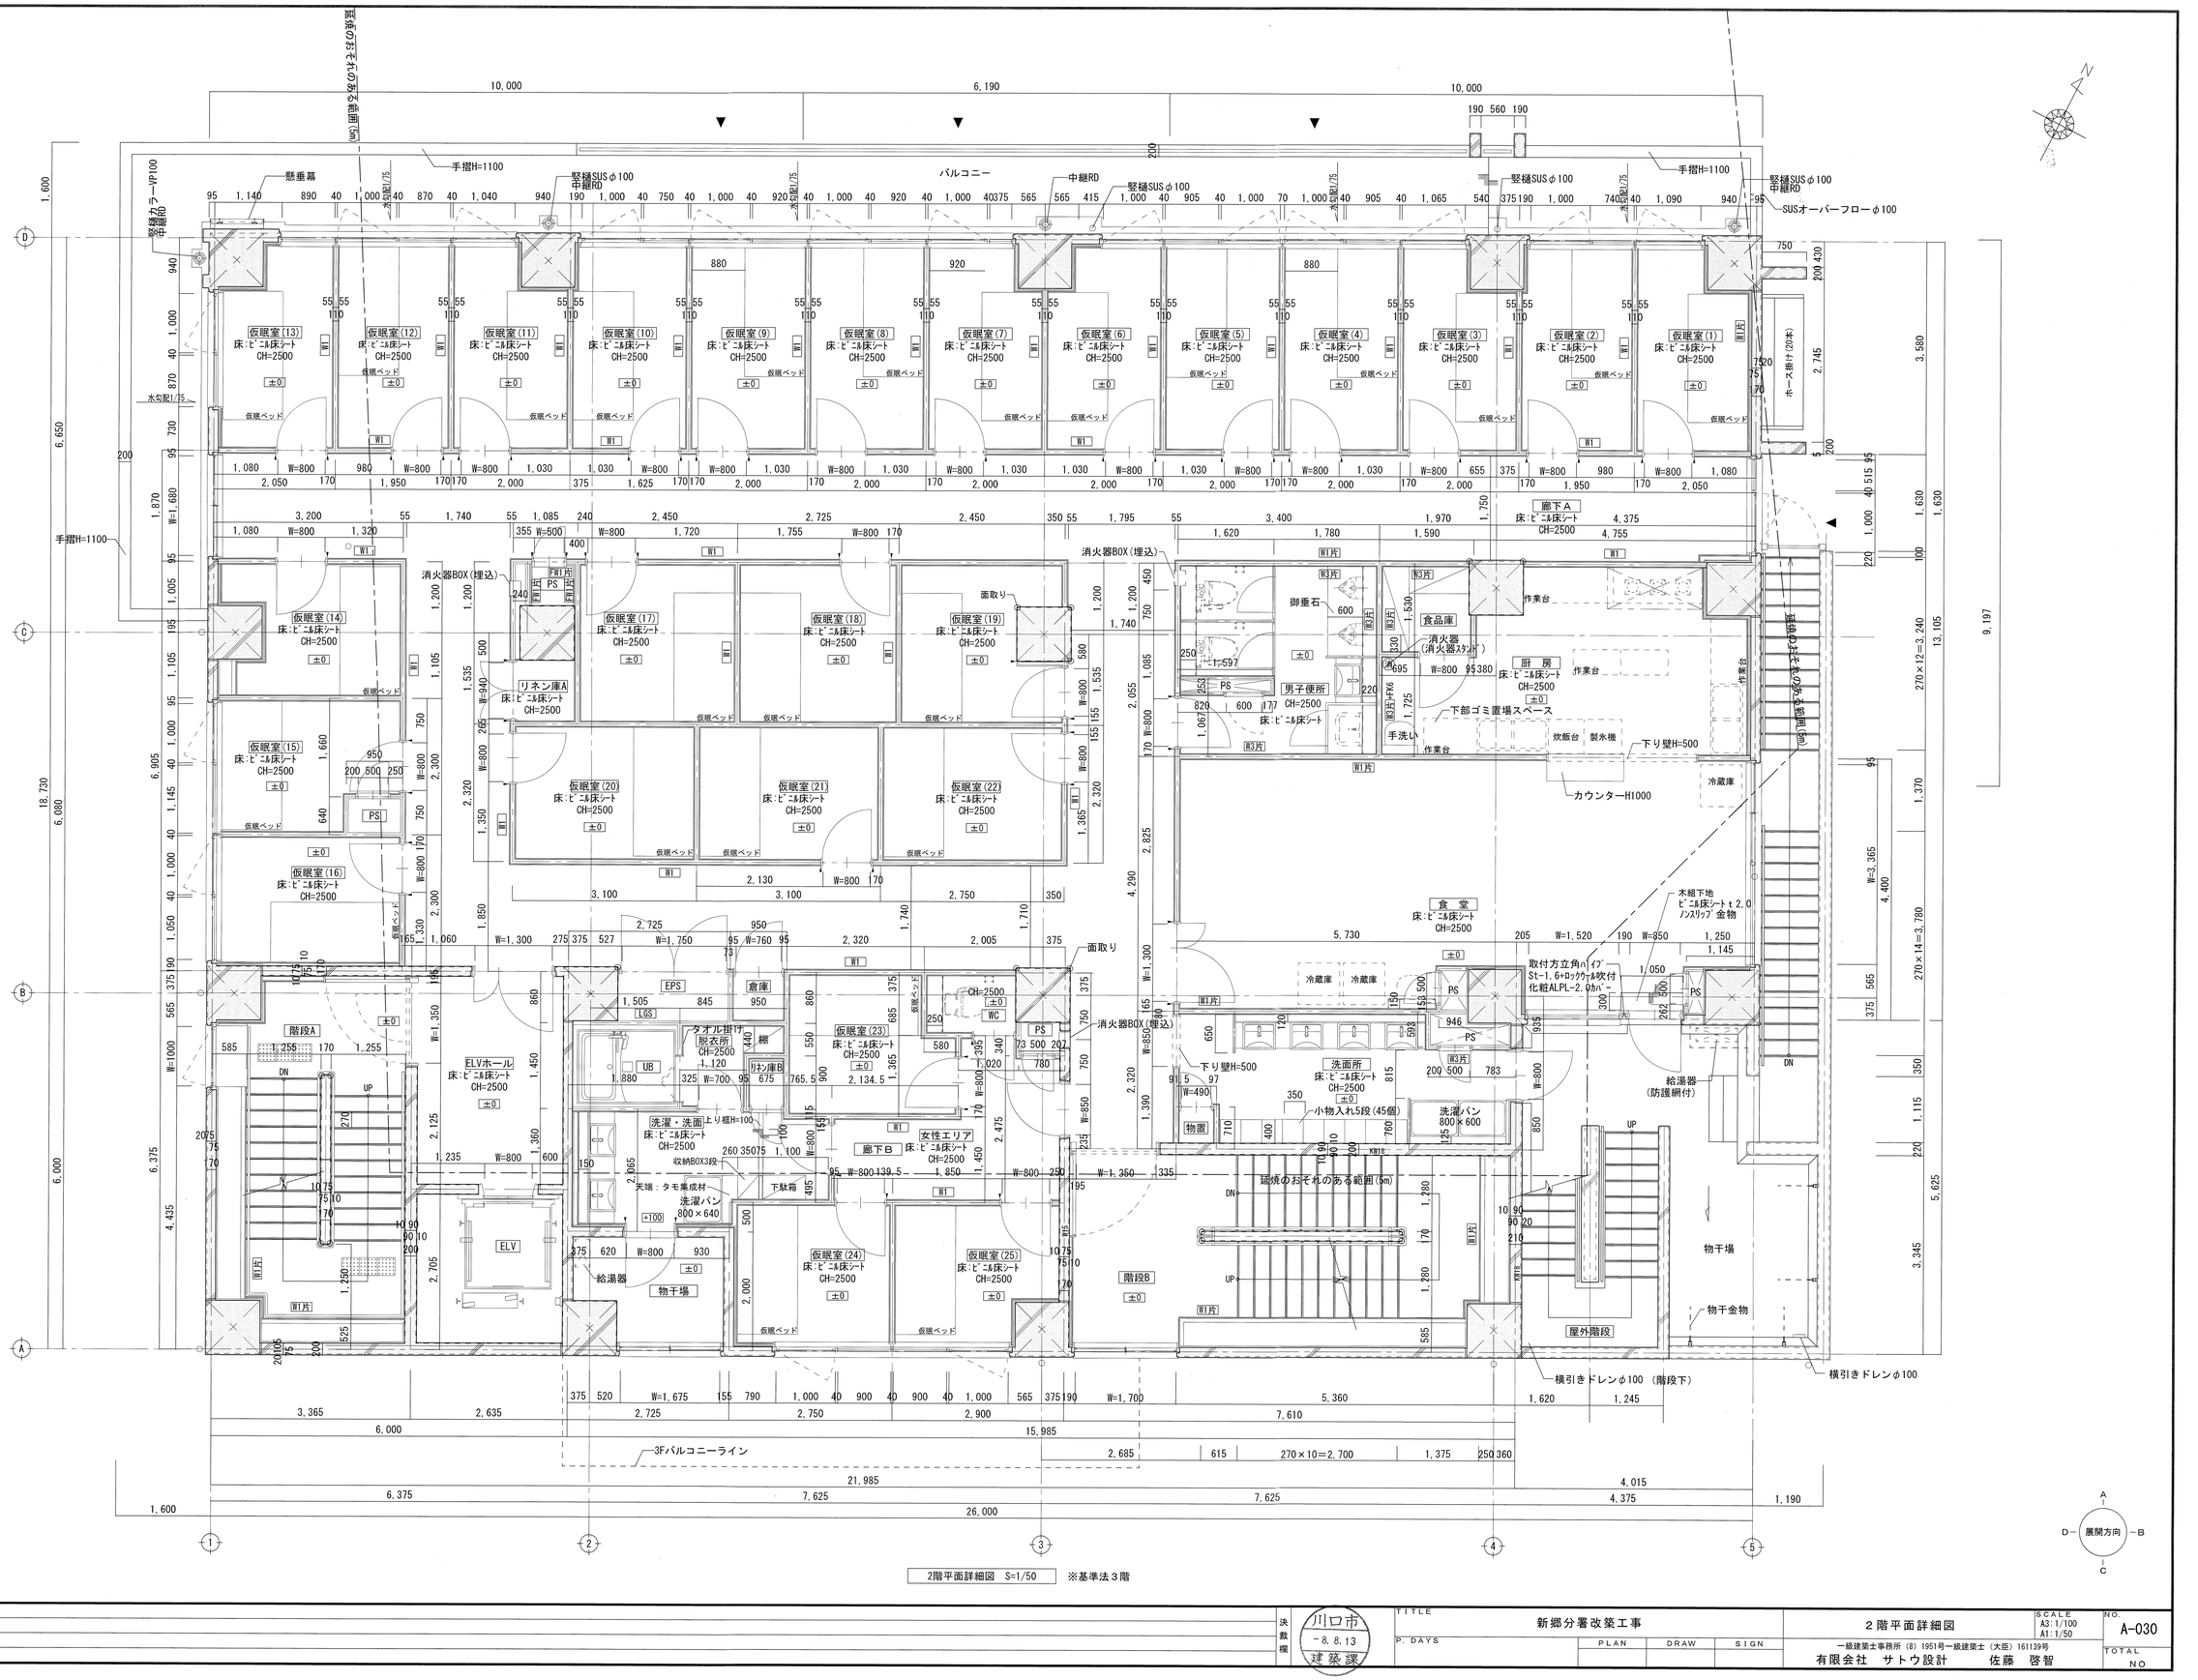

2階平面詳細図 S=1/50 ※基準法3階

決裁欄	川口市 -8.8.13 建築課	TITLE	新郷分署改築工事			2階平面詳細図	SCALE A3:1/100 A1:1/50
		P. DAYS	PLAN	DRAW	SIGN	一級建築士事務所 (8) 1951号一級建築士 (大臣) 161139号 有限会社 サトウ設計 佐藤 啓智	NO. A-030 TOTAL NO

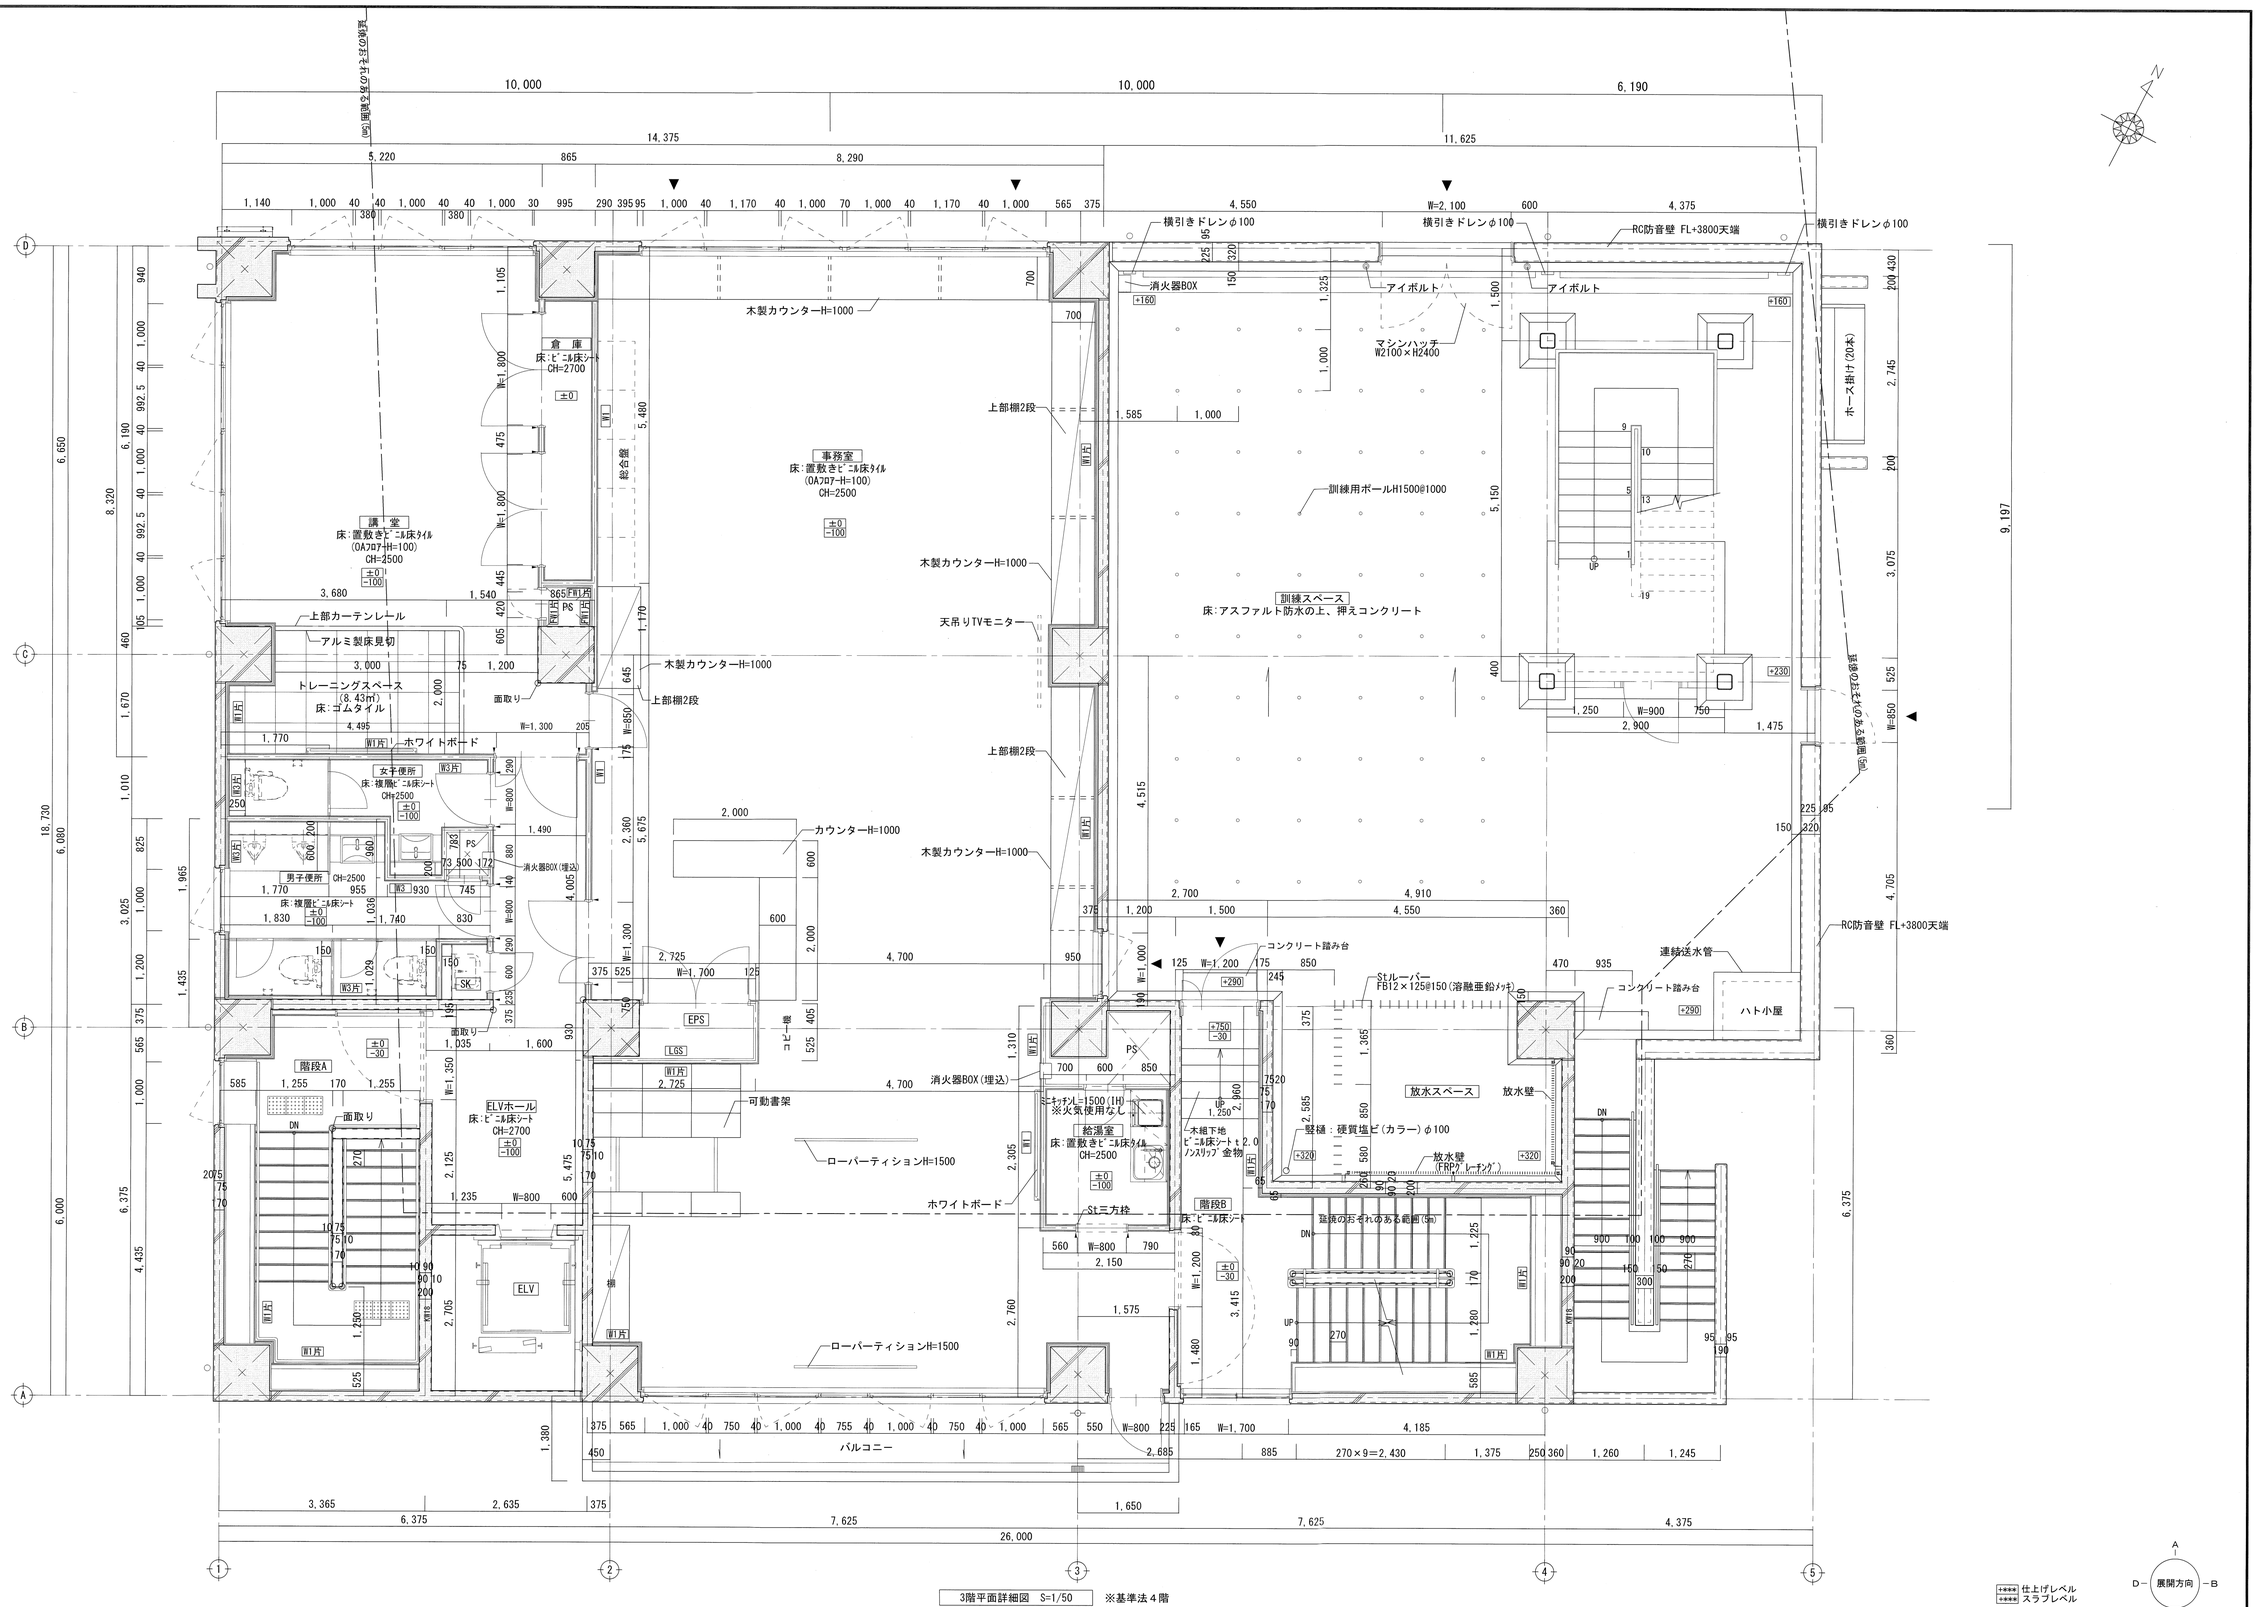

決裁欄	川口市 -8.8.13 建築課	TITLE	新郷分署改築工事	3階平面詳細図	SCALE A3:1/100 A1:1/50	NO. A-031
		P. DAYS	PLAN / DRAW / SIGN	一級建築士事務所 (8) 1951号 一級建築士 (大臣) 161139号 有限会社 サトウ設計 佐藤 啓智		TOTAL NO

キュービクル・発電機から5mの範囲を示す
8.69×13.99＝121.57㎡（≦200㎡）

延焼のおそれのある範囲(5m)

設備基礎A
キュービクル
設備基礎B
発電機
設備基礎C
燃料槽
設備基礎D
室外機置場
設備基礎E
室外機置場
設備基礎F
室外機置場
設備基礎G
消火用補給水槽
ハト小屋A
ハト小屋B
消火器BOX
コンクリート踏み台
RC防音壁
スリットW50

ガルバリウム鋼板屋根
訓練用SUSパイプ
瓦屋根
訓練スペース
床：アスファルト防水の上、押えコンクリート


消火器BOX
ポース掛け(20本)


放水室
床：有孔鋼製床
下地材亜鉛ﾒｯｷ
リングアンカー
放水壁
(FRP5ﾄﾝﾀﾝｸ)
超速硬化ｳﾚﾀﾝ防水
アルミノンスリップ


4階平面詳細図　S=1/50　※基準法５階


展開方向

決裁欄	川口市 -8.8.13 建築課	TITLE	新郷分署改築工事			4階平面詳細図	SCALE A3:1/100 A1:1/50
		P. DAYS	PLAN	DRAW	SIGN	一級建築士事務所（8）1951号一級建築士（大臣）161139号	NO. A-032
						有限会社　サトウ設計　　佐藤　啓智	TOTAL NO

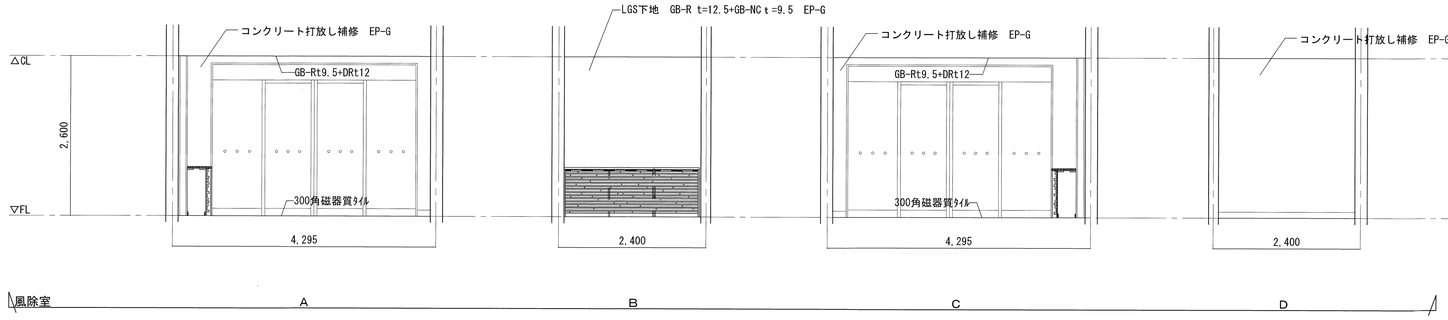

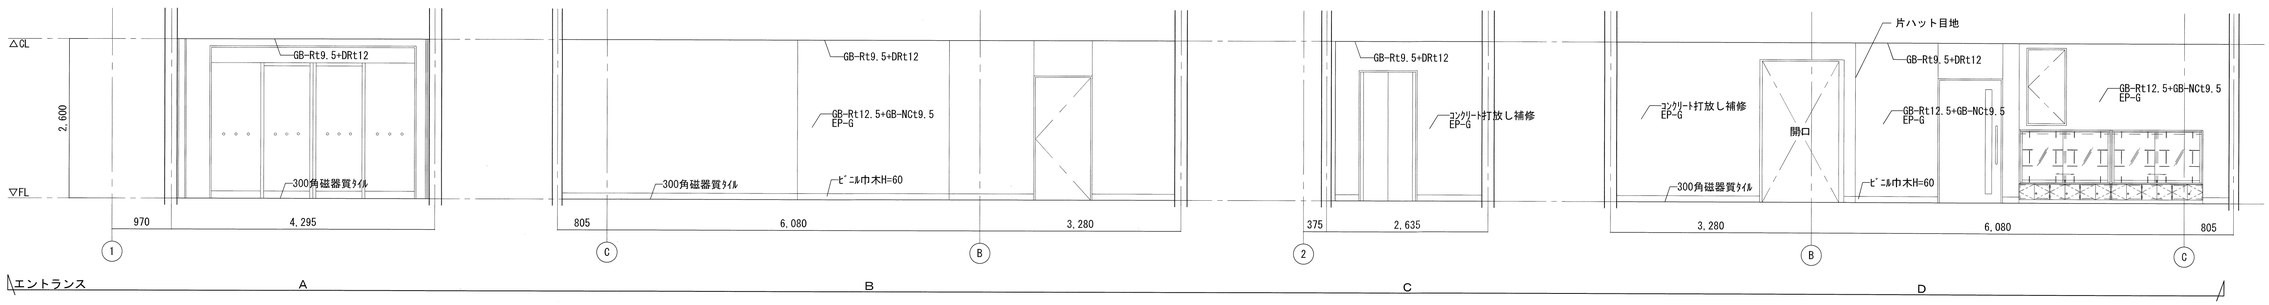

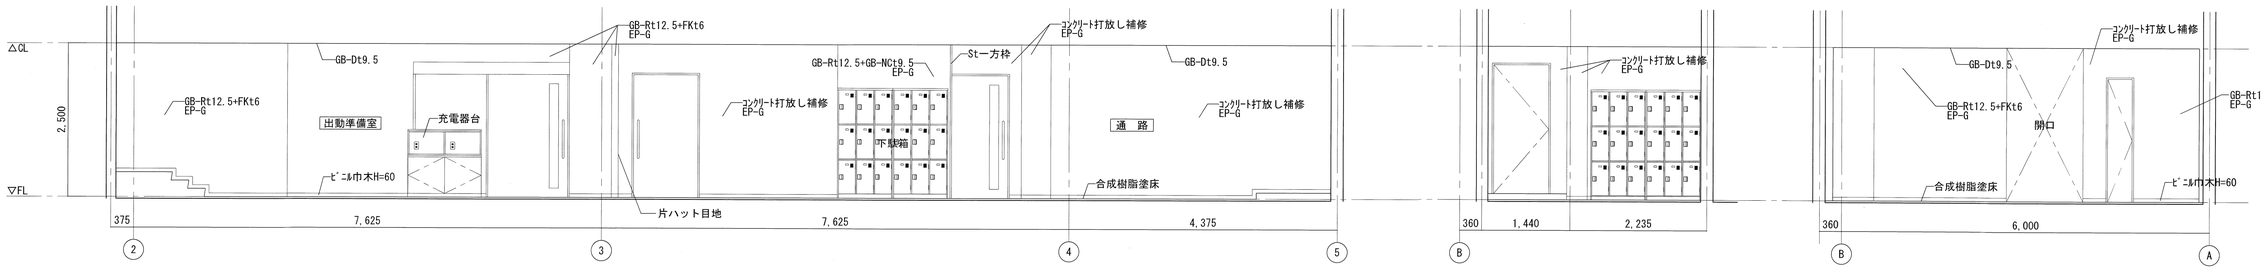

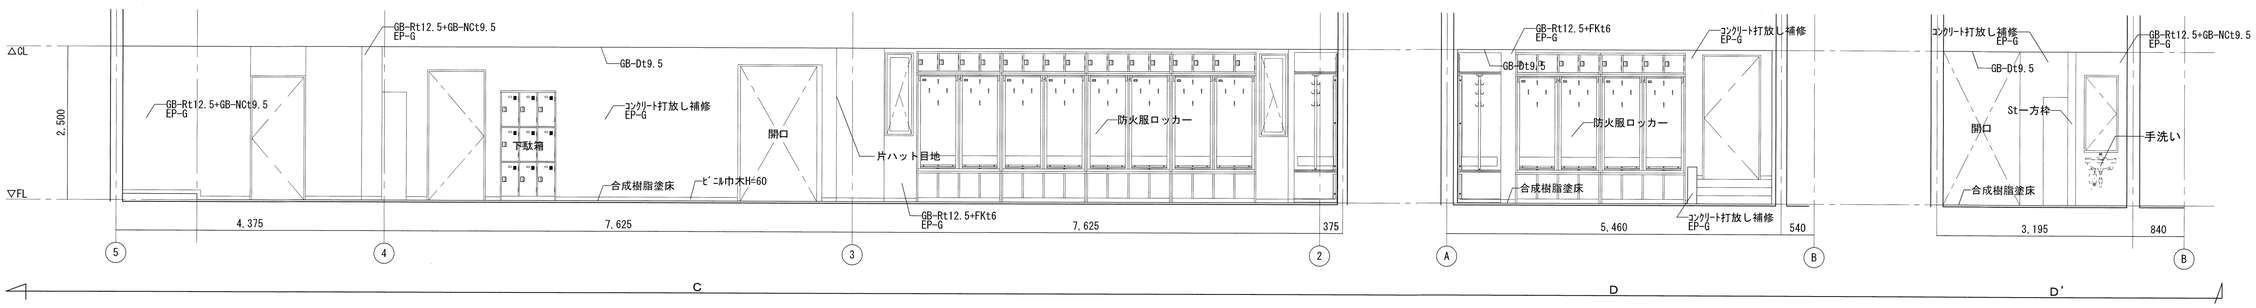

決裁欄

川口市 -8.8.13 建築課

TITLE 新郷分署改築工事

P. DAYS | PLAN | DRAW | SIGN


展開図 (1)

SCALE A3:1/100 A1:1/50


NO. A-033


TOTAL NO


一級建築士事務所 (8) 1951号 一級建築士 (大臣) 161139号
有限会社 サトウ設計 佐藤 啓智

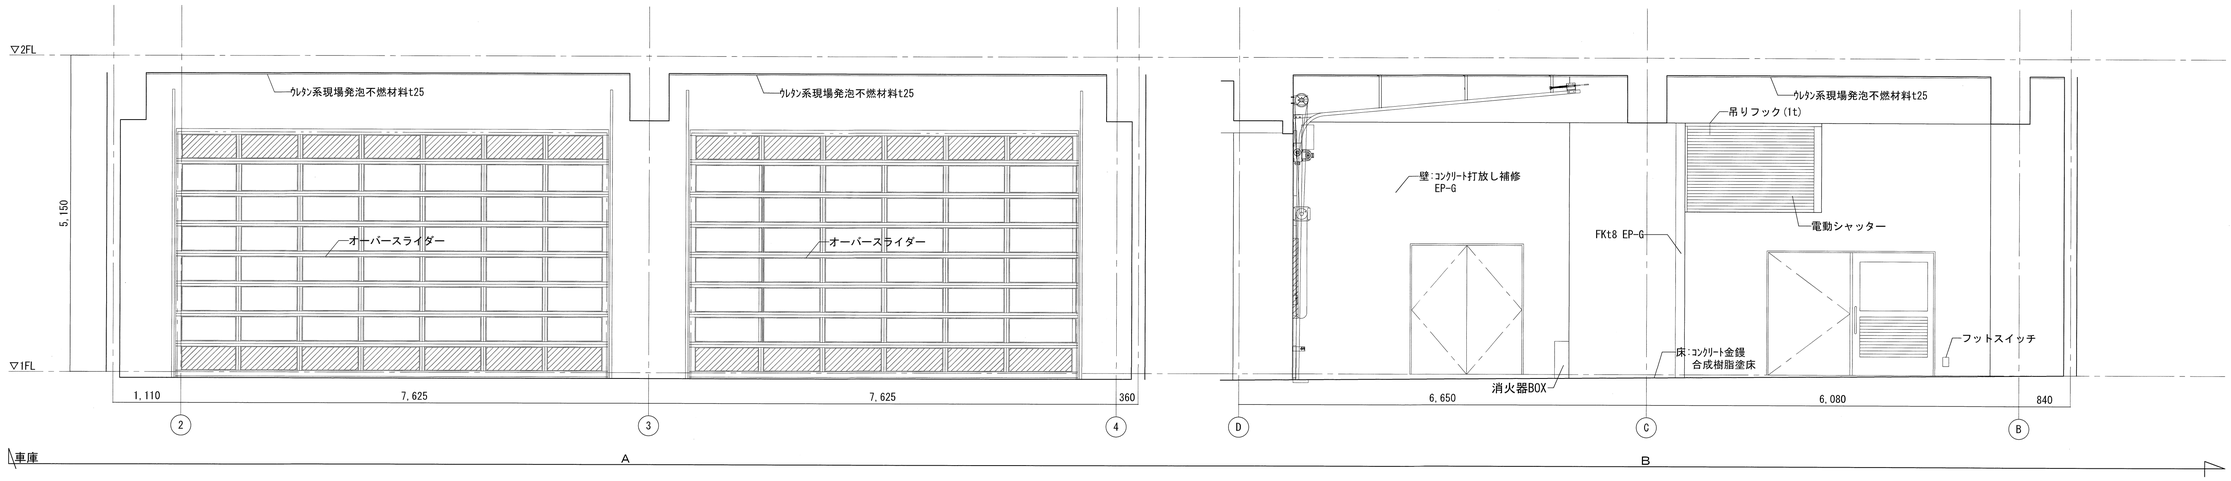



決裁欄	川口市 -8.8.13 建築課	TITLE	新郷分署改築工事			展開図（2）	SCALE A3:1/100 A1:1/50 NO. A-034
		P. DAYS	PLAN	DRAW	SIGN	一級建築士事務所 (8) 1951号 一級建築士（大臣）161139号 有限会社 サトウ設計 佐藤 啓智	TOTAL NO

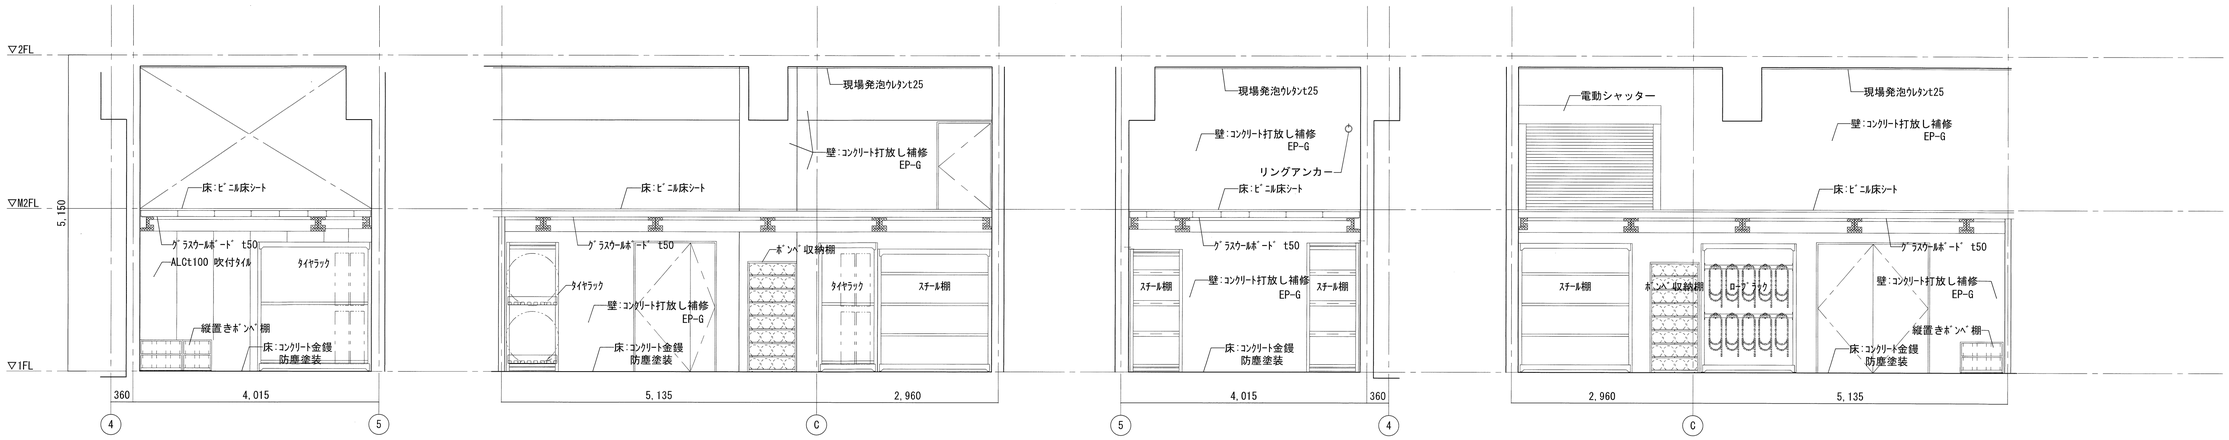

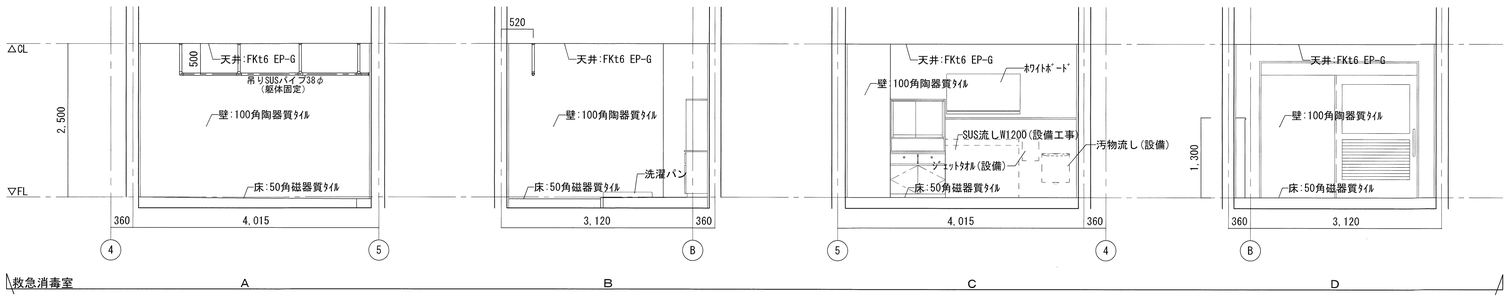

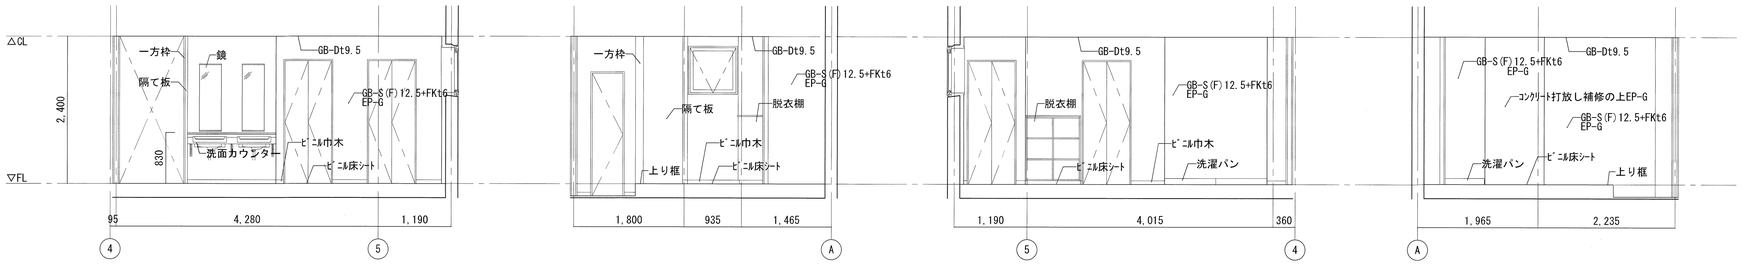

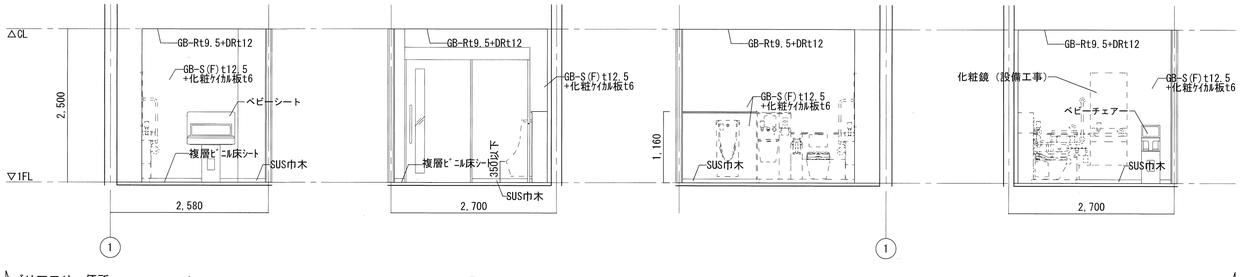


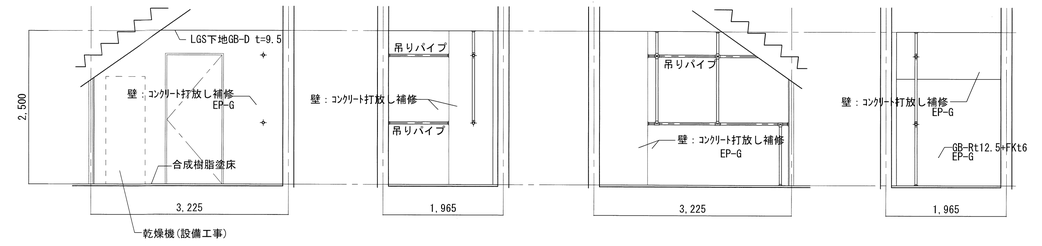



決裁欄


川口市 -8.8.13 建築課

TITLE	新郷分署改築工事			展開図 (3)	SCALE A3:1/100 A1:1/50	NO. A-035
P. DAYS	PLAN	DRAW	SIGN	一級建築士事務所 (8) 1951号一級建築士 (大臣) 161139号		
				有限会社 サトウ設計 佐藤 啓智		TOTAL NO

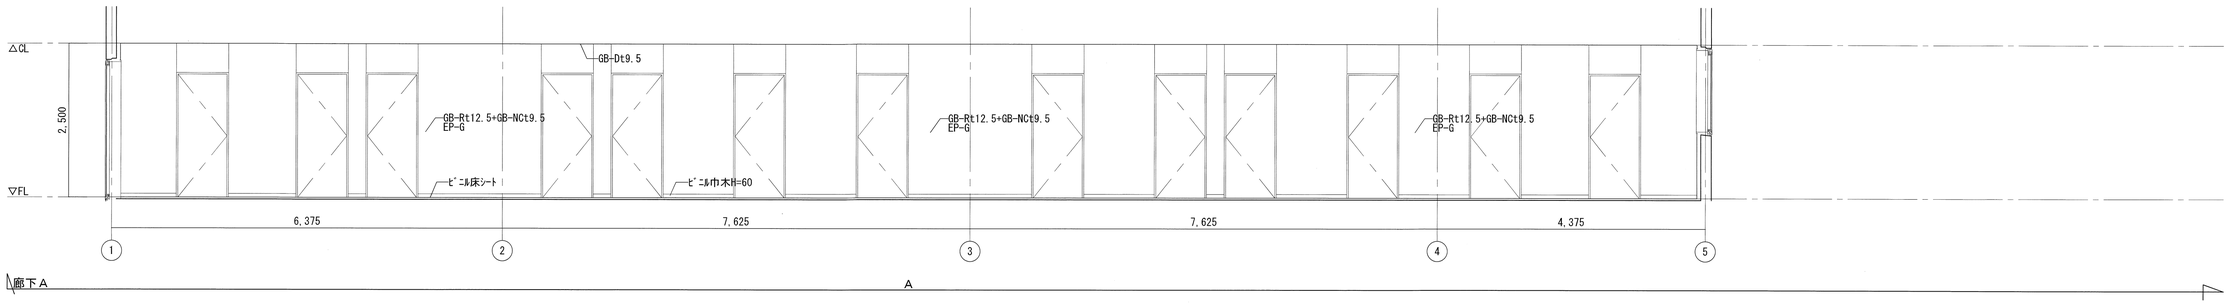

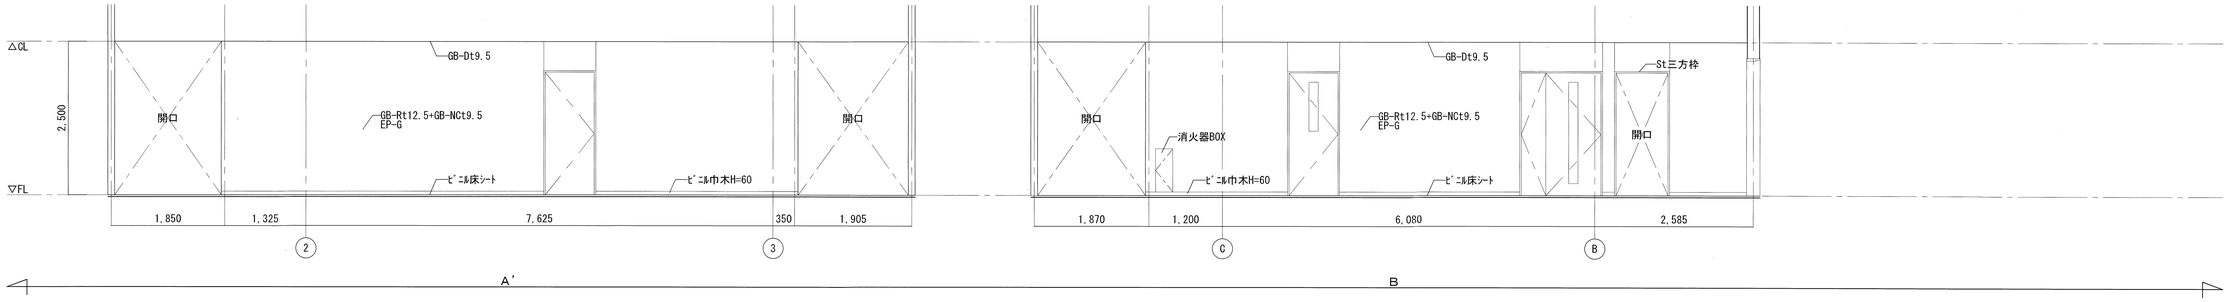

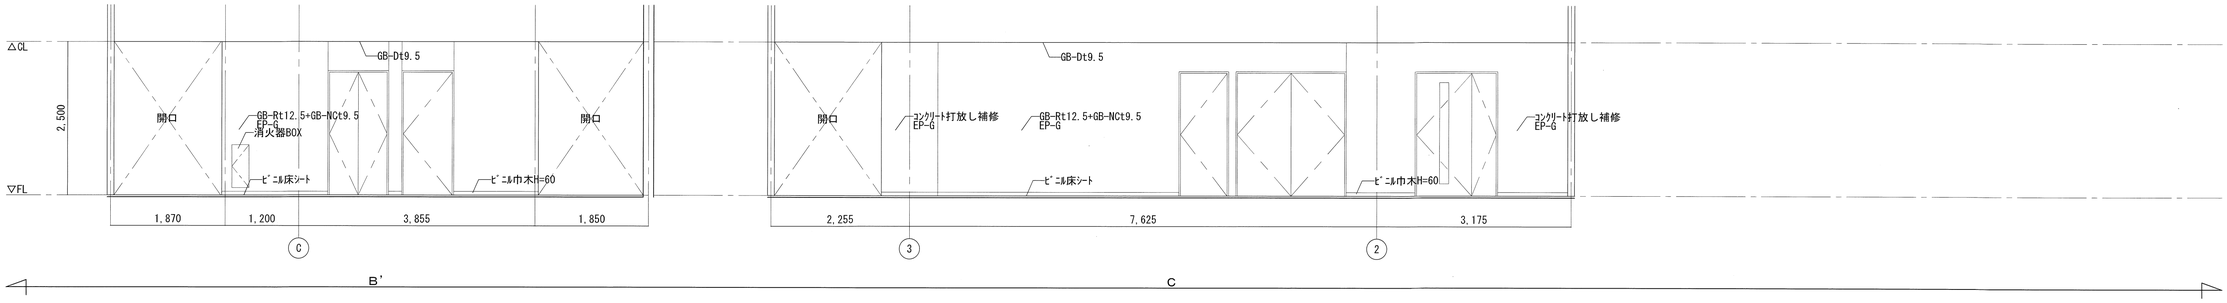


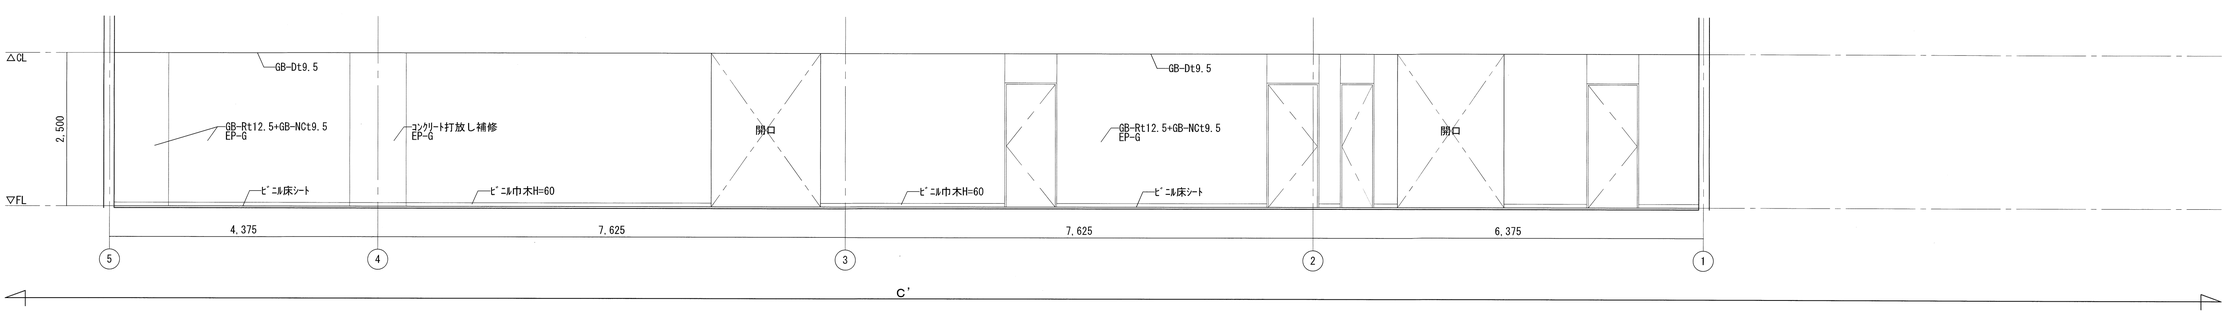



決裁欄


川口市 -8.8.13 建築課


TITLE	新郷分署改築工事				SCALE	NO.
P. DAYS		PLAN	DRAW	SIGN	展開図（4）	A3:1/100 A1:1/50	A-036
					一級建築士事務所（8）1951号一級建築士（大臣）161139号 有限会社 サトウ設計 佐藤 啓智	TOTAL NO

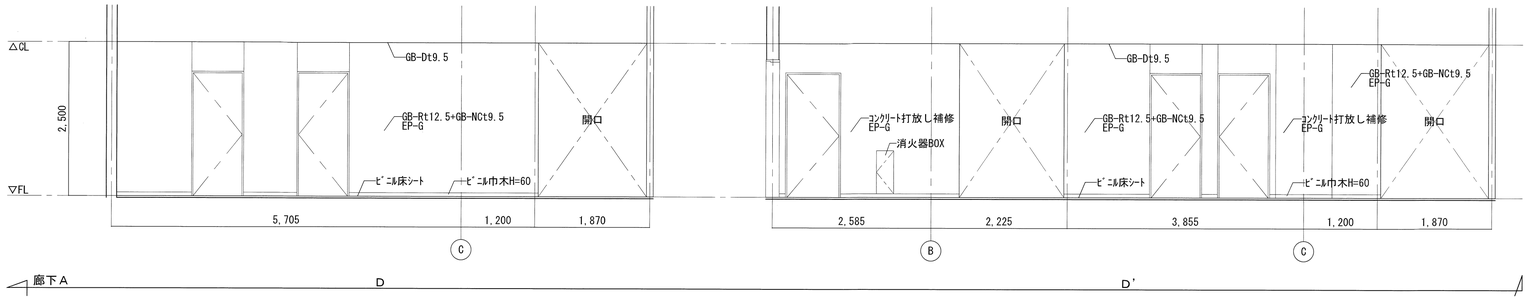


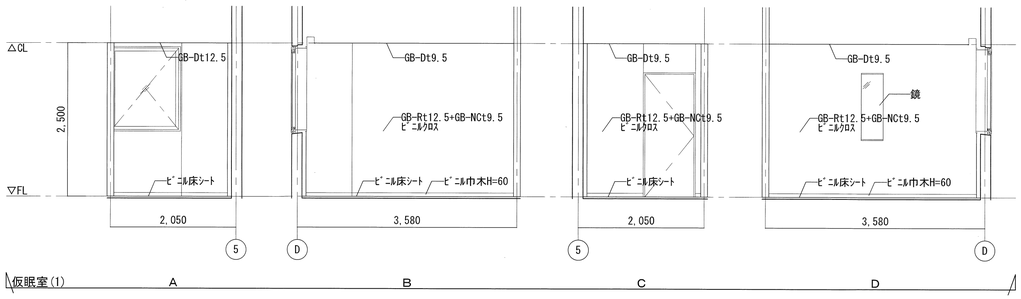


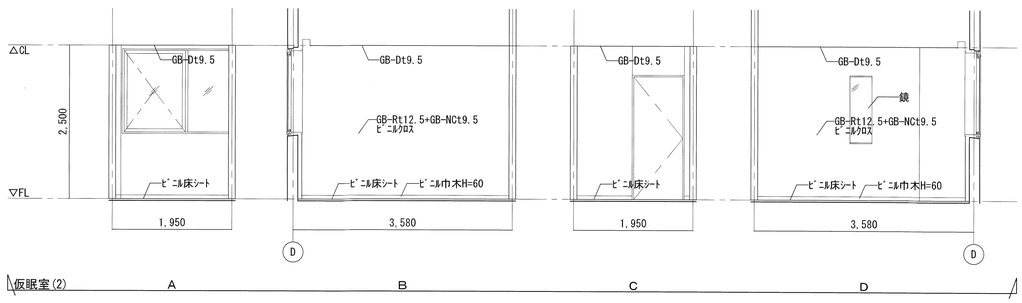

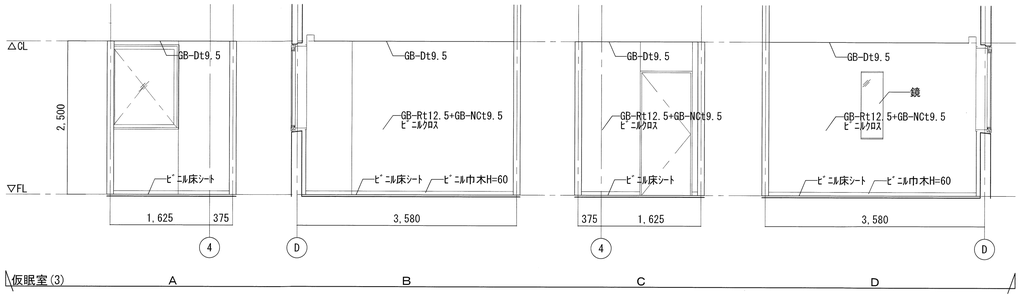

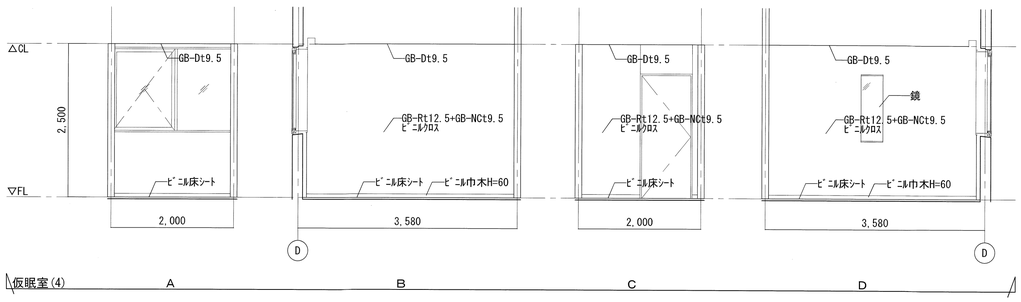

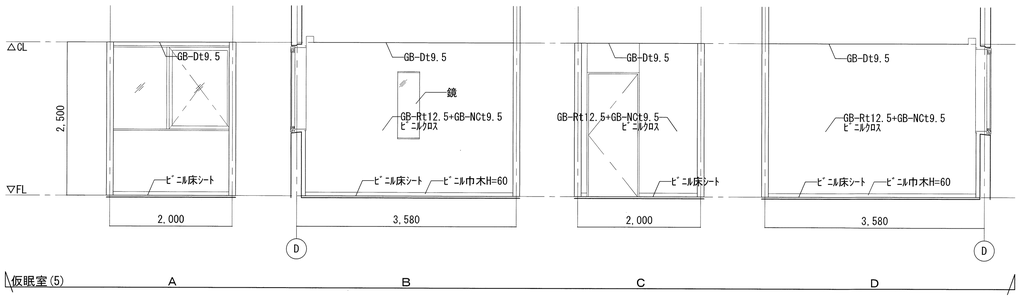

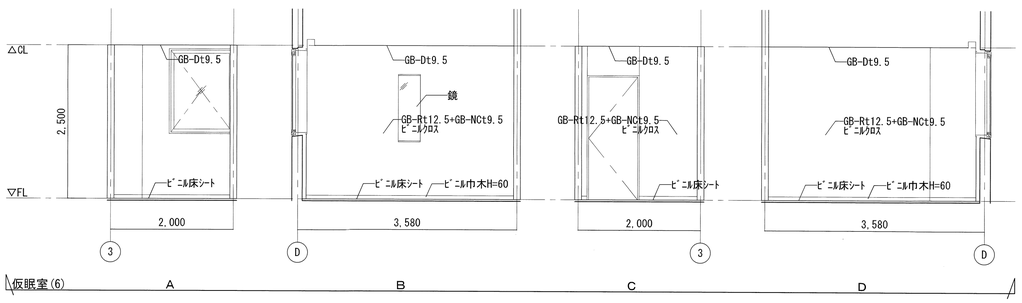

決裁欄

川口市 ~8.8.13 建築課

TITLE 新郷分署改築工事

P. DAYS

PLAN	DRAW	SIGN


展開図（5）


SCALE A3:1/100 A1:1/50


NO. A-037


TOTAL NO


一級建築士事務所（8）1951号一級建築士（大臣）161139号
有限会社　サトウ設計　　佐藤　啓智

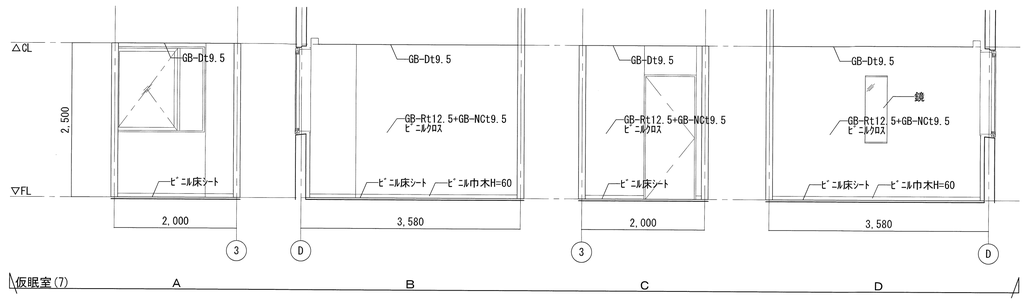


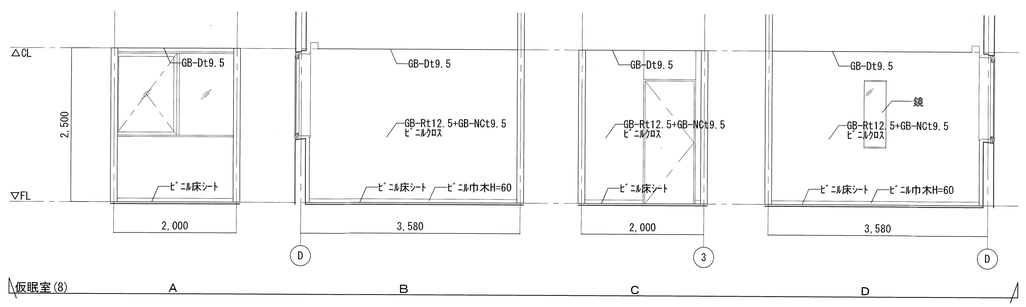


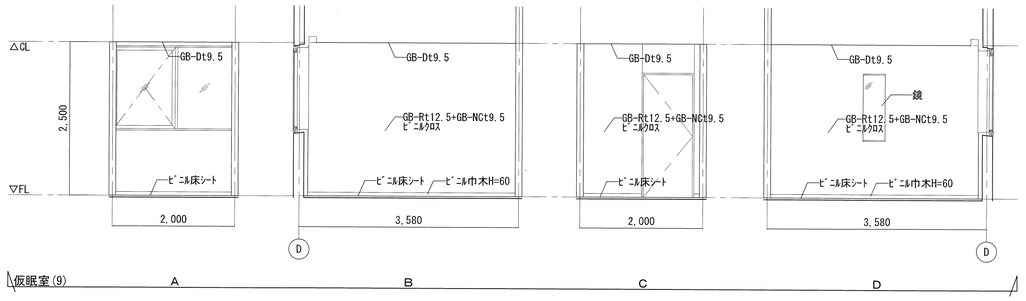


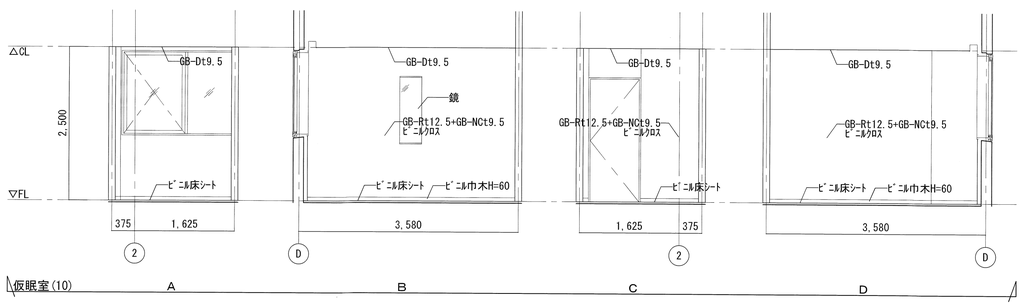

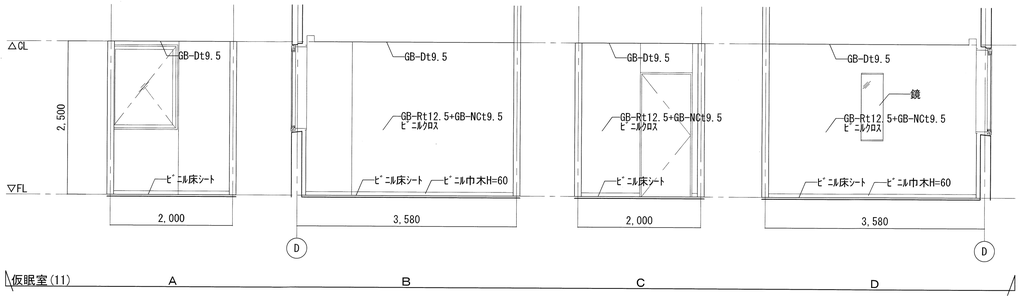

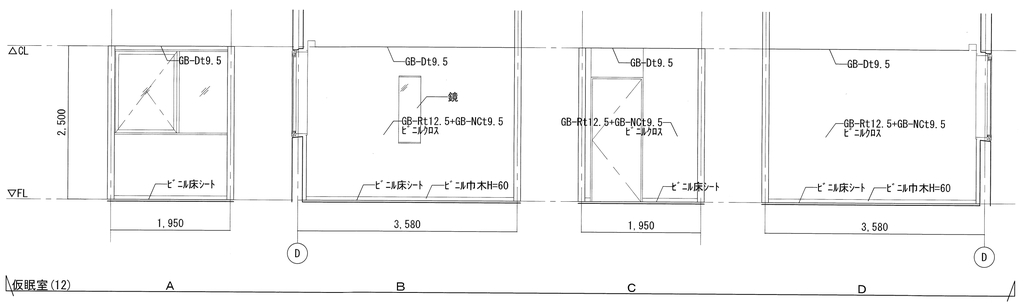

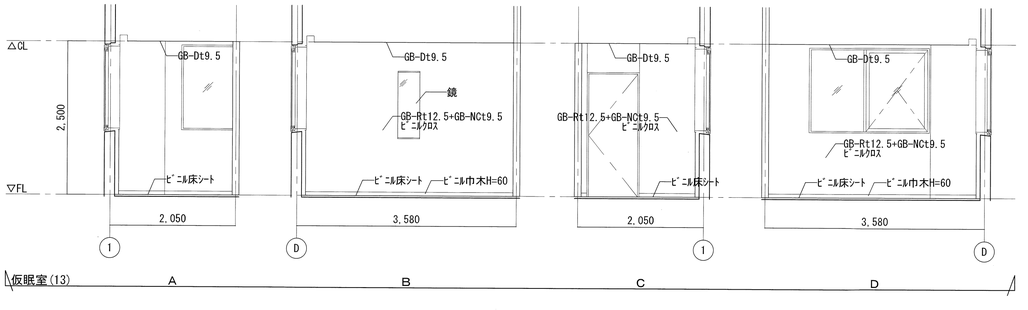

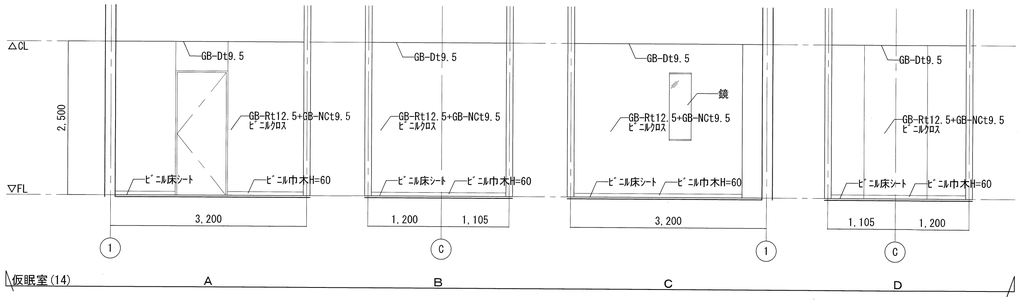

決裁欄

川口市 -8.8.13 建築課

TITLE 新郷分署改築工事

P. DAYS | PLAN | DRAW | SIGN


展開図 (6)


SCALE A3:1/100 A1:1/50


NO. A-038


TOTAL NO


一級建築士事務所 (8) 1951号一級建築士 (大臣) 16139号
有限会社 サトウ設計 佐藤 啓智

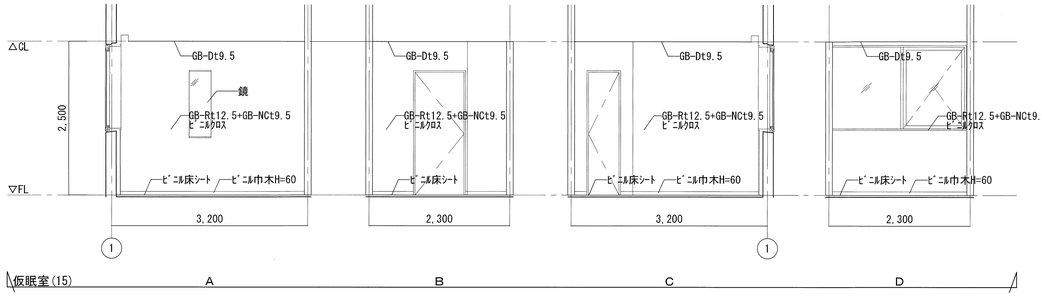


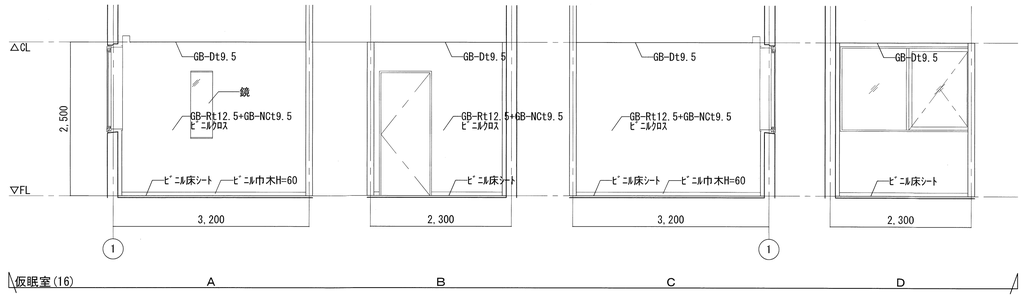


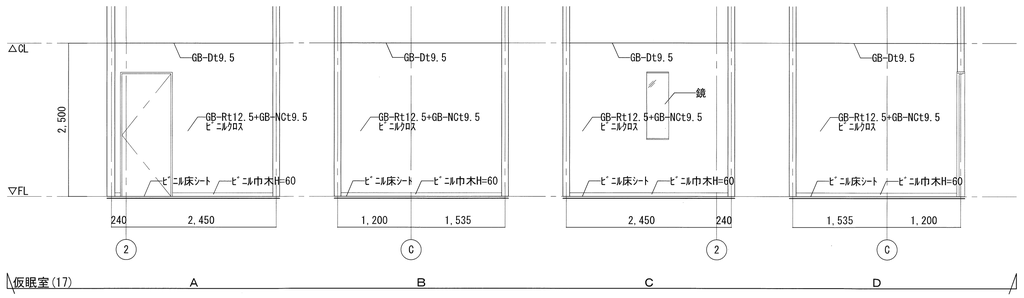


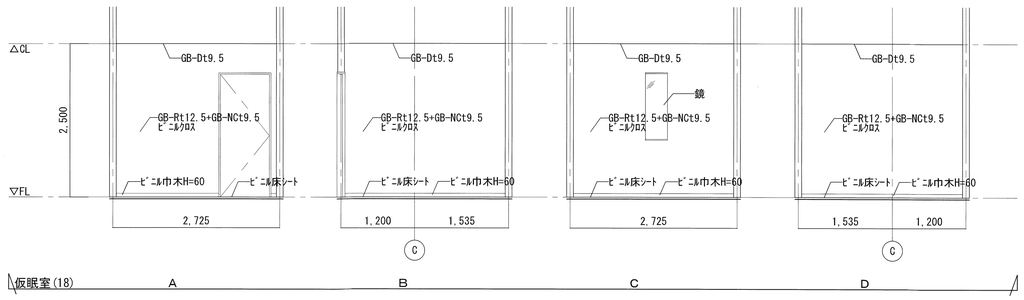

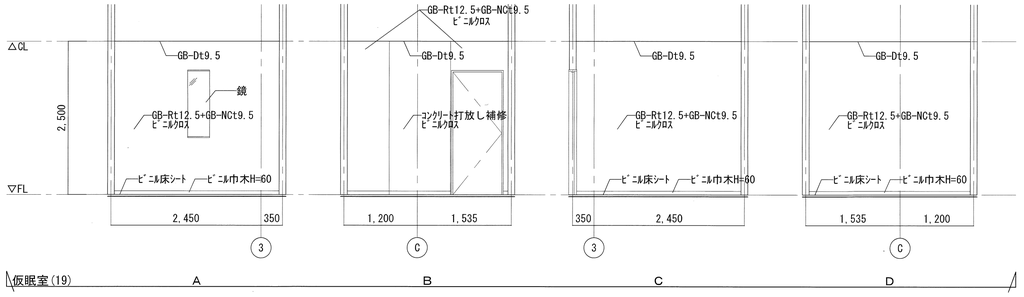

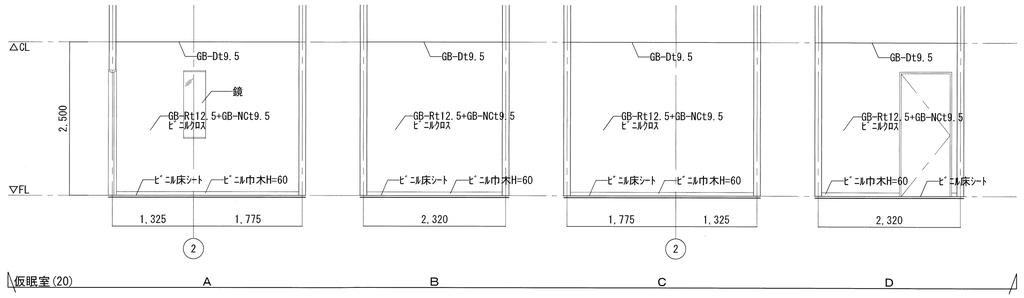

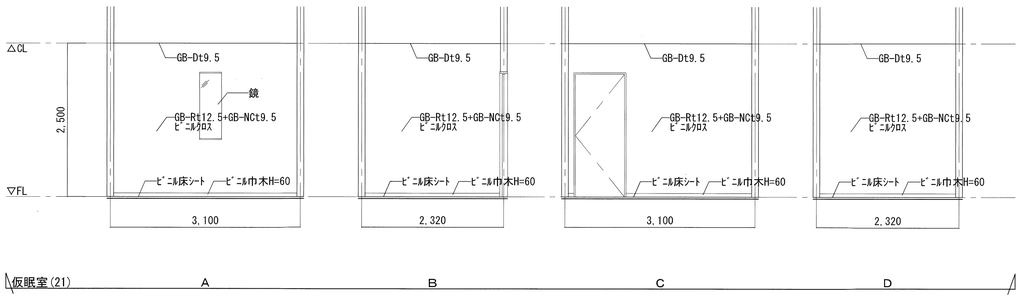

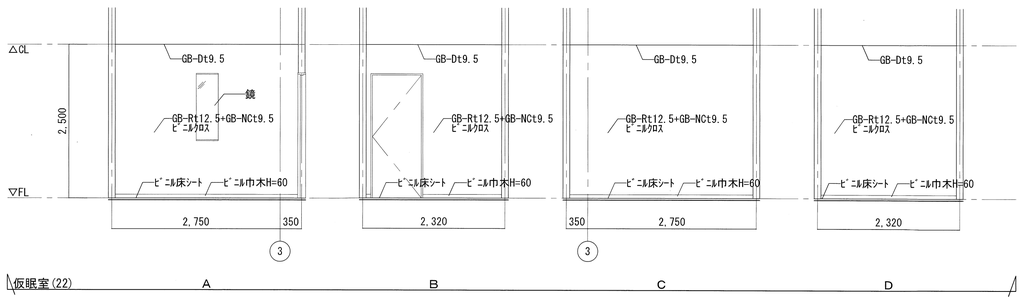

決裁欄

川口市 -8.8.13 建築課

TITLE 新郷分署改築工事

P. DAYS

PLAN	DRAW	SIGN


展開図 (7)


SCALE A3:1/100 A1:1/50


NO. A-039


TOTAL NO


一級建築士事務所 (8) 1951号一級建築士 (大臣) 161139号
有限会社 サトウ設計 佐藤 啓智

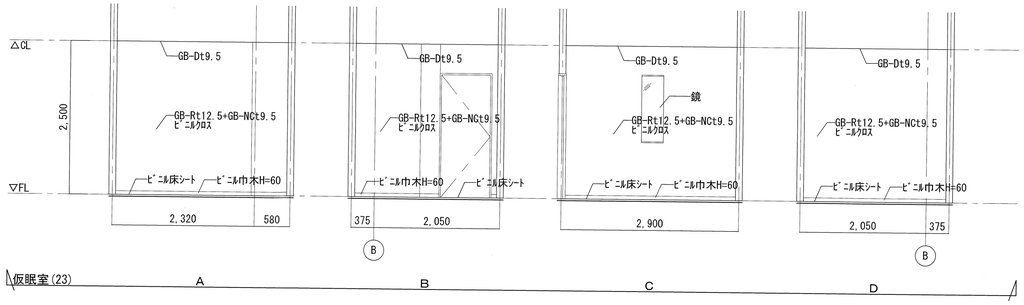


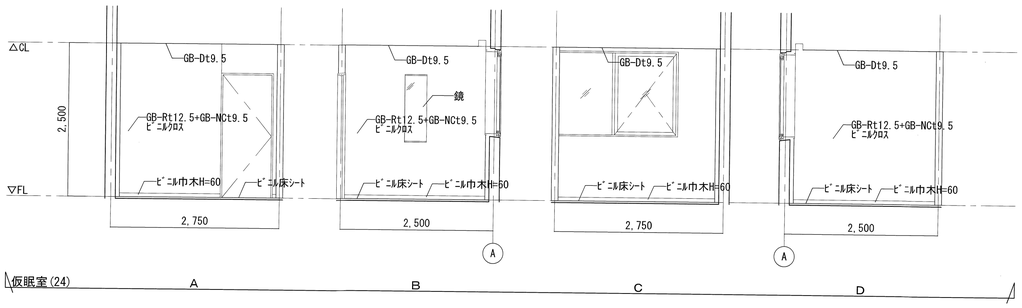


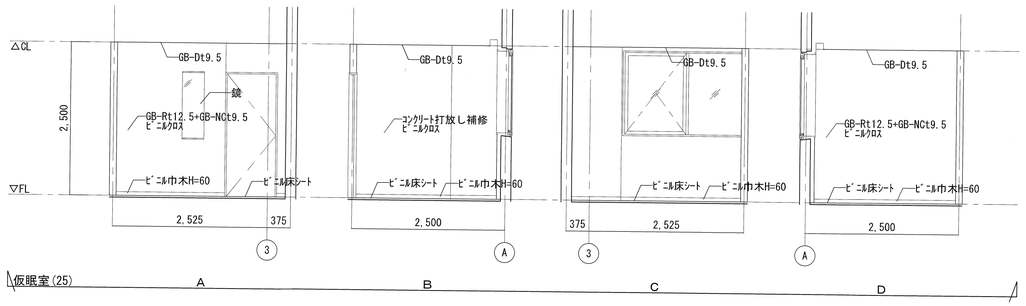

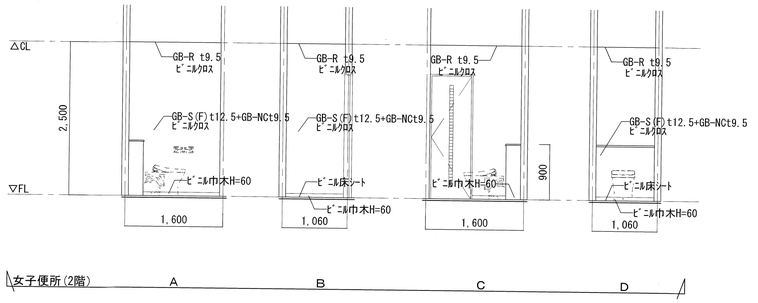


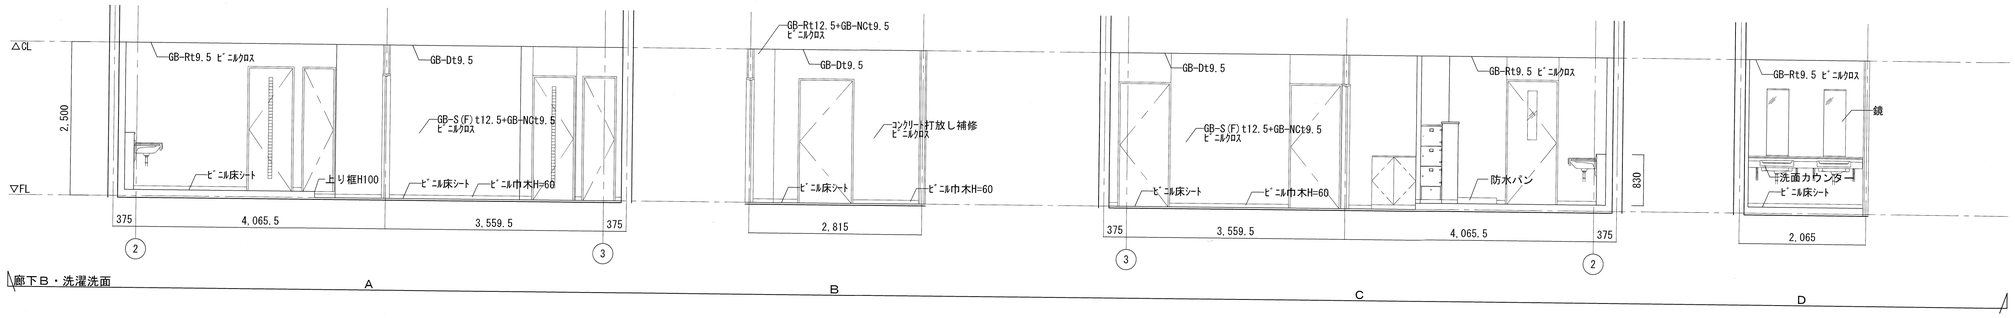


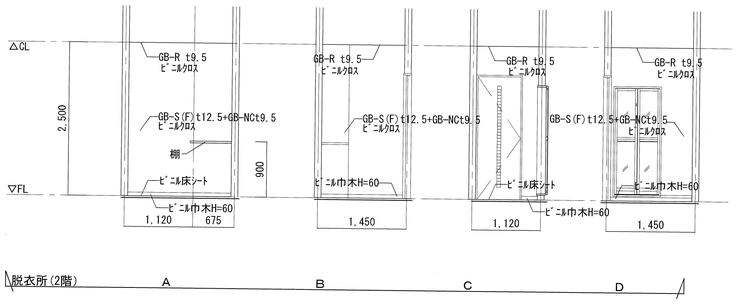


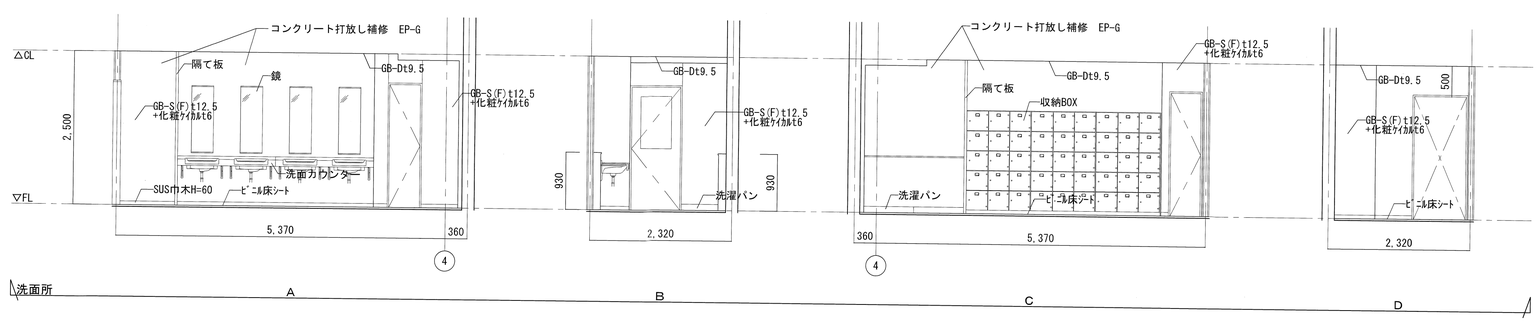



決裁欄	川口市 -8.8.13 建築課	TITLE	新郷分署改築工事	展開図 (8)	SCALE A3:1/100 A1:1/50	NO. A-040
		P. DAYS	PLAN / DRAW / SIGN	一級建築士事務所 (8) 1951号一級建築士 (大臣) 161139号		TOTAL NO
				有限会社 サトウ設計 佐藤 啓智		

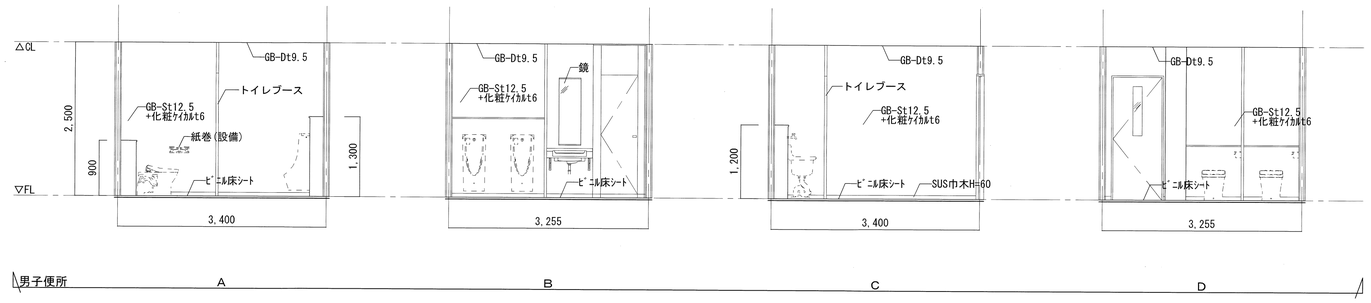

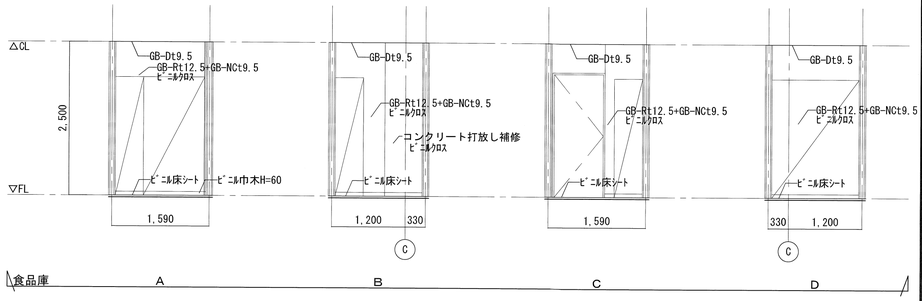


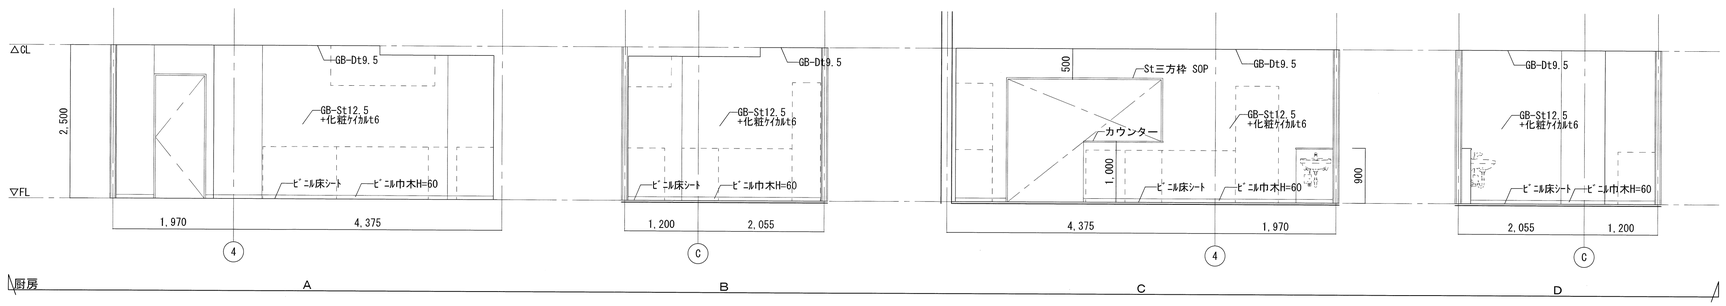


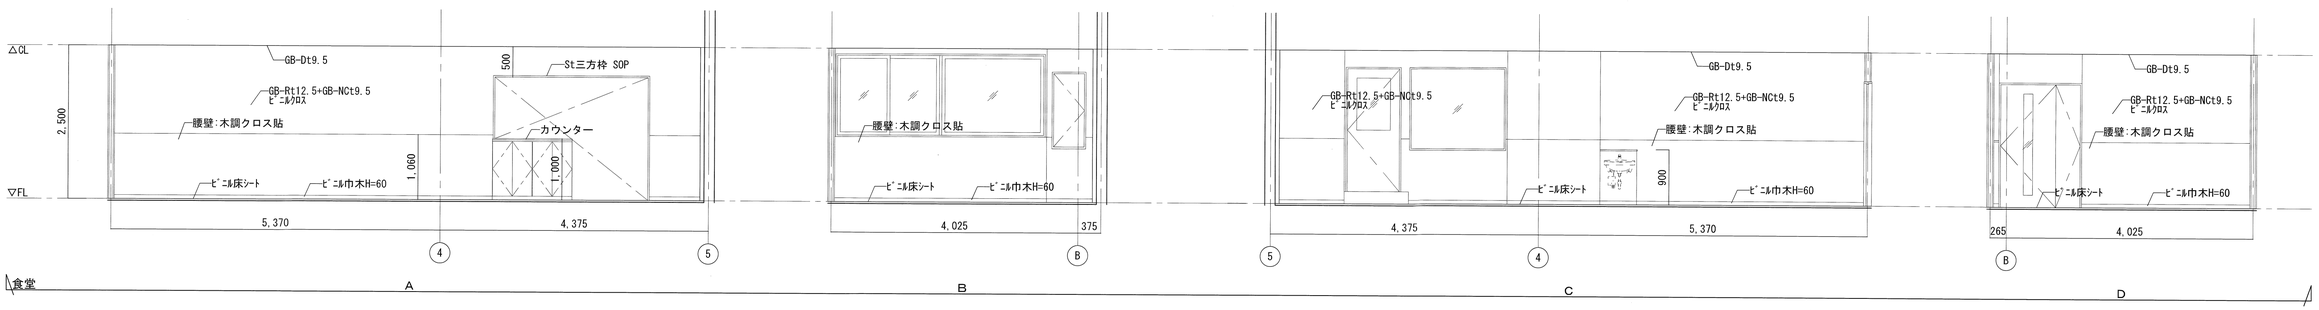


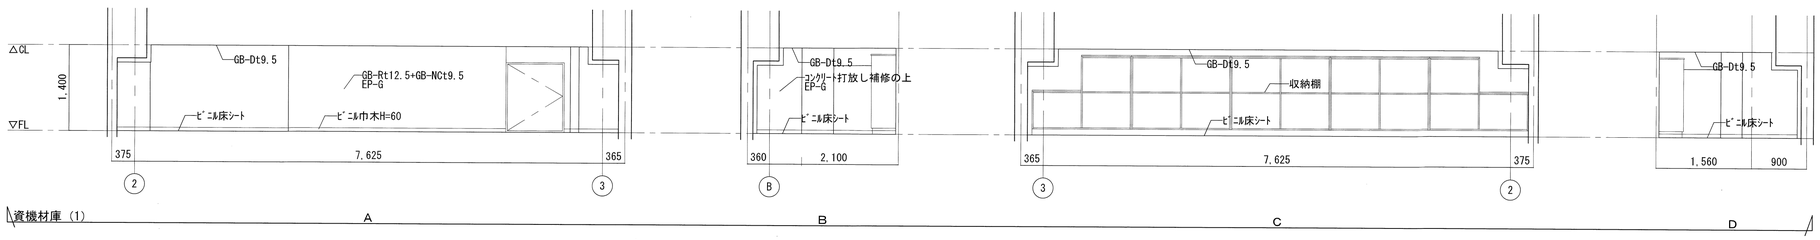



決裁欄	川口市 -8.8.13 建築課	TITLE	新郷分署改築工事			展開図 (9)	SCALE A3:1/100 A1:1/50
		P. DAYS	PLAN	DRAW	SIGN	一級建築士事務所 (8) 1951号 一級建築士 (大臣) 161139号 有限会社 サトウ設計 佐藤 啓智	NO. A-041
							TOTAL NO

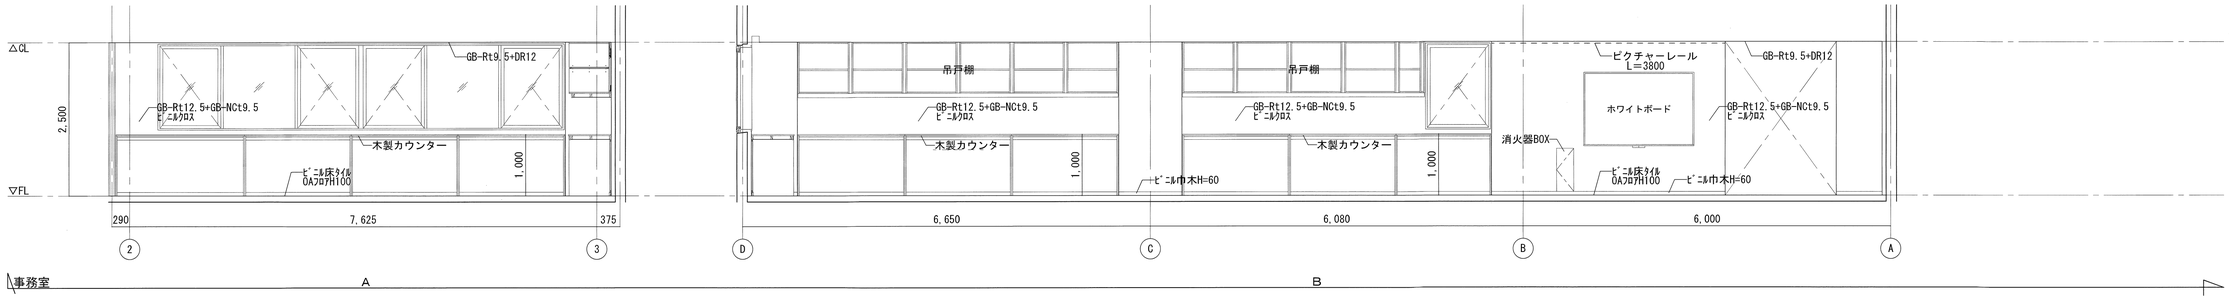

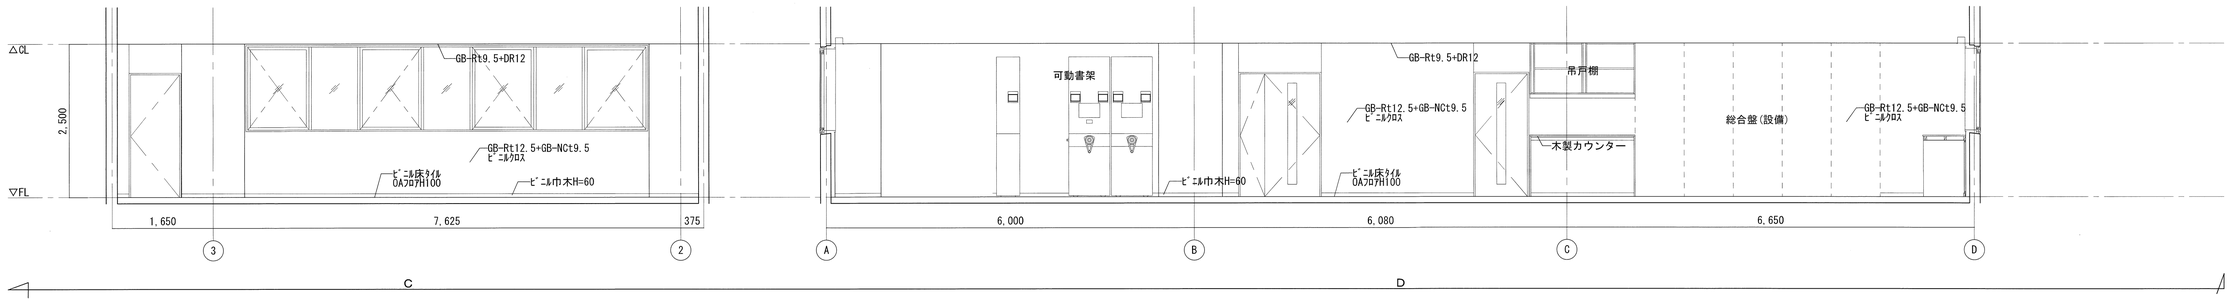


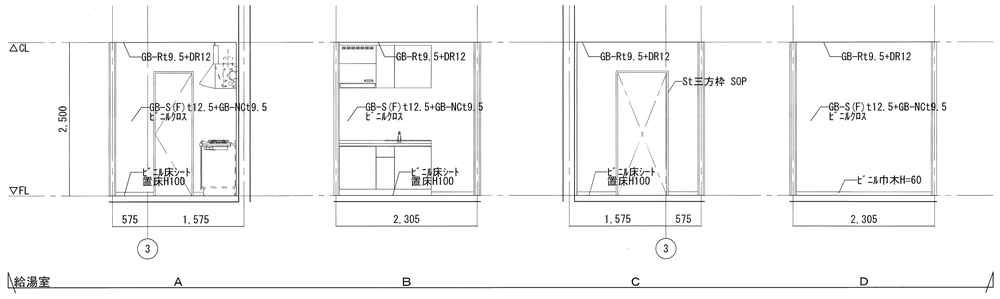


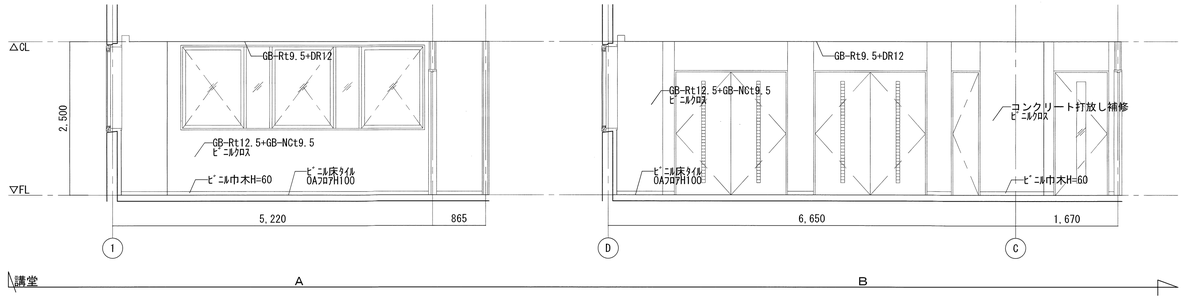


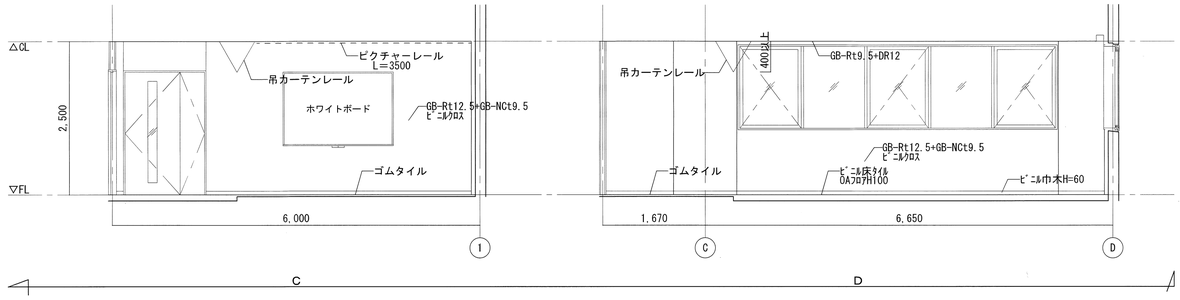


決裁欄	川口市 -8.8.13 建築課	TITLE	新郷分署改築工事			展開図（10）	SCALE A3:1/100 A1:1/50 NO. A-042
		P. DAYS	PLAN	DRAW	SIGN	一級建築士事務所（8）1951号一級建築士（大臣）161139号 有限会社 サトウ設計 佐藤 啓智	TOTAL NO

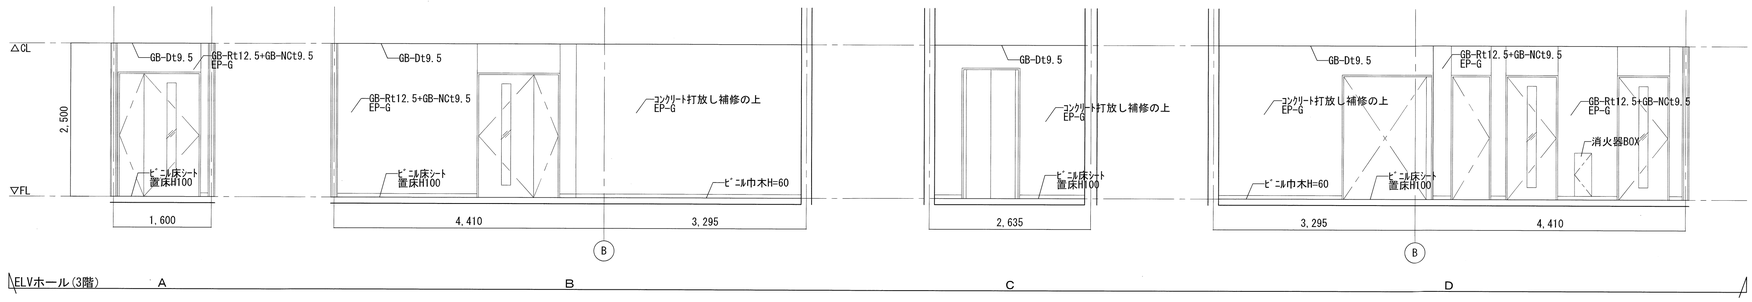


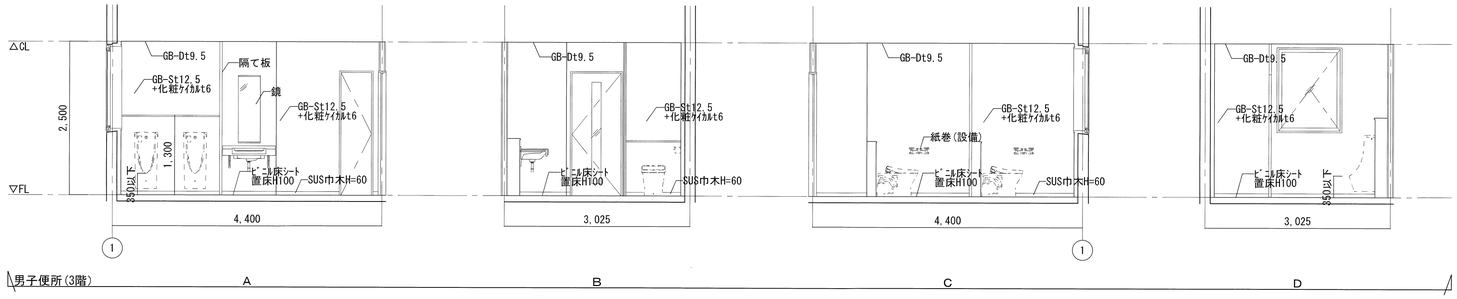

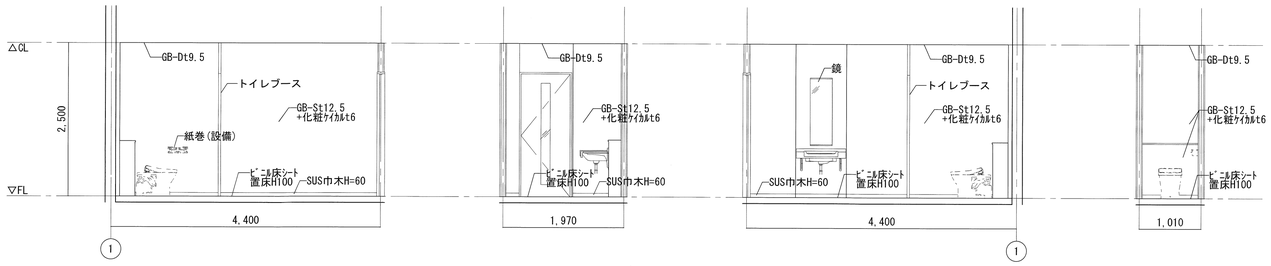

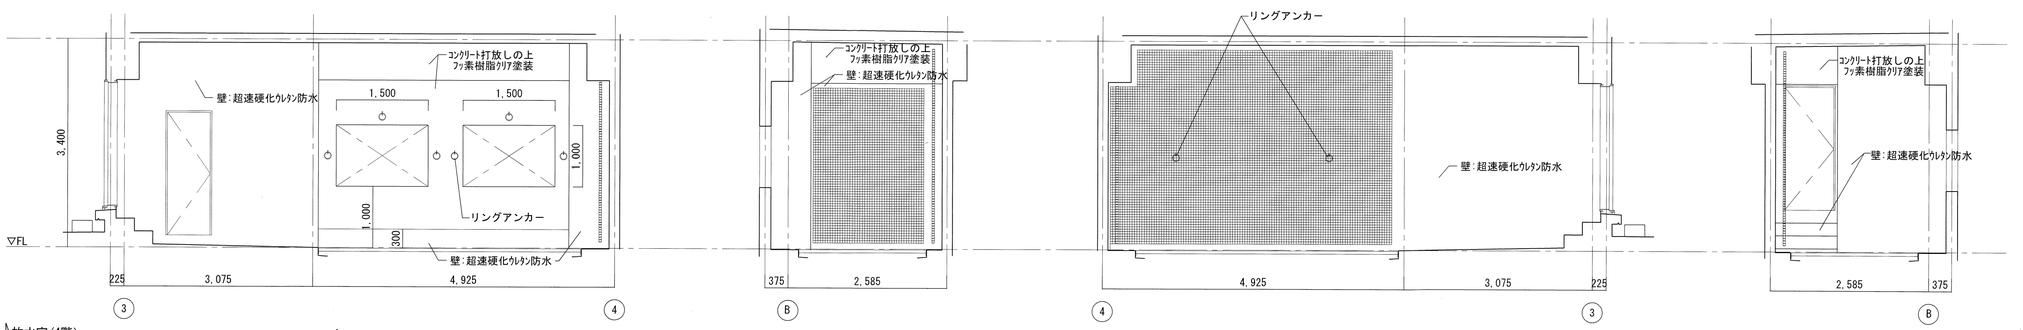


決裁欄	川口市 -8.8.13 建築課	TITLE	新郷分署改築工事			
		P. DAYS		PLAN	DRAW	SIGN
		展開図 (11)		SCALE A3:1/100 A1:1/50	NO. A-043	
		一級建築士事務所 (8) 1951号 一級建築士 (大臣) 161139号 有限会社 サトウ設計 佐藤 啓智			TOTAL NO	

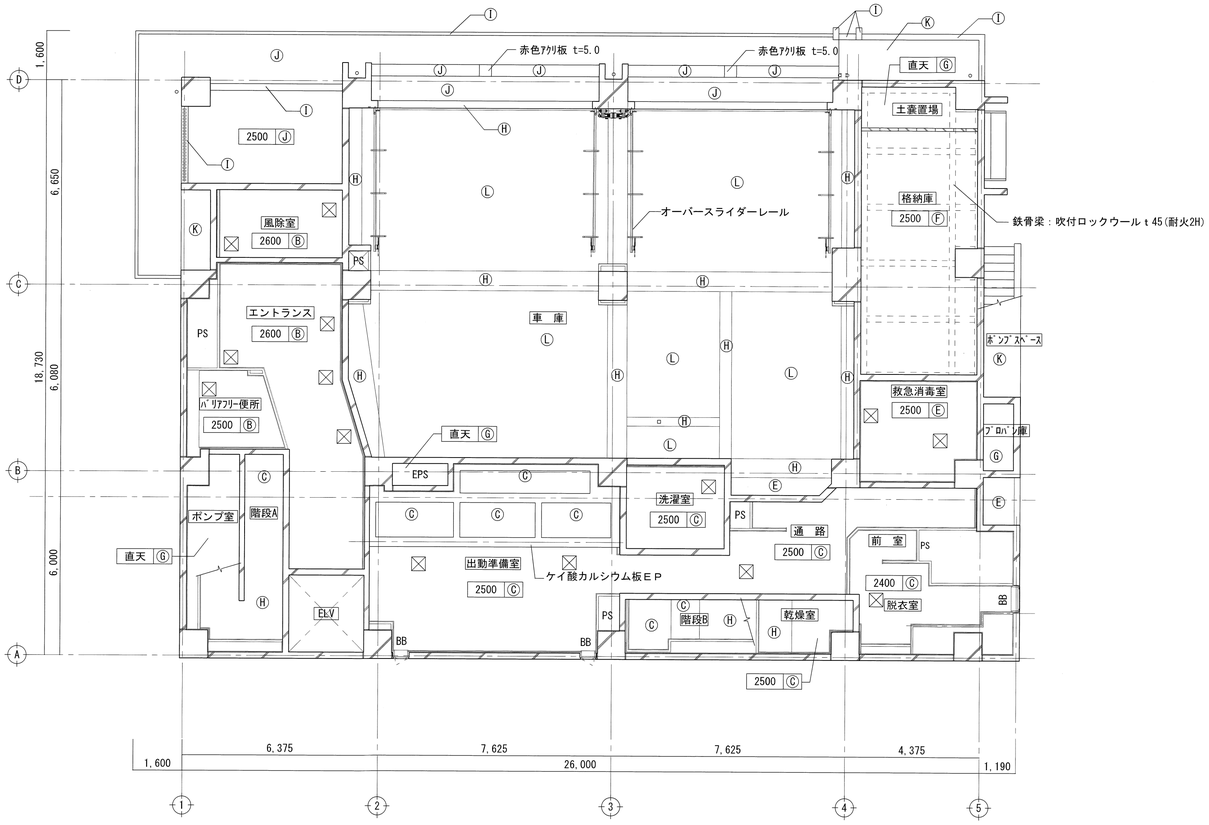

1階天井伏図 S=1/100

（天井点検口14ヶ所）

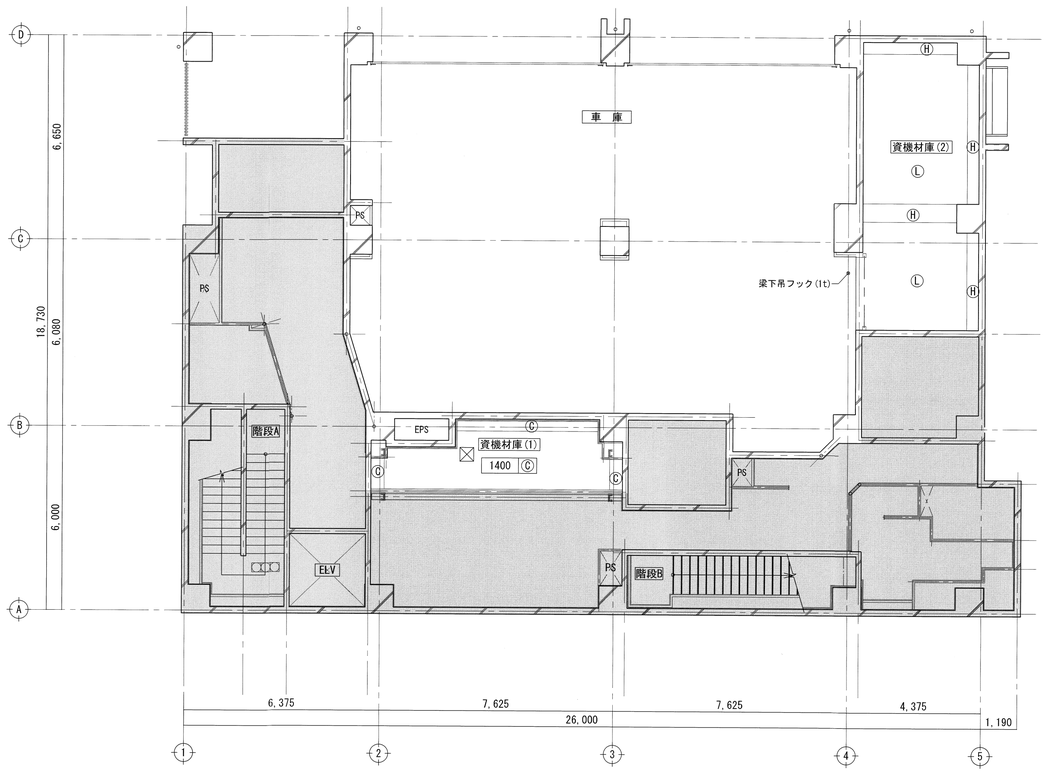

M2階天井伏図 S=1/100

（天井点検口1ヶ所）

※特記なき天井点検口４５０角：枠なしタイプ天井同材仕上。
⊠ 天井点検口（アルミ枠）を示す

凡 例

記号	仕 上	記号	仕 上
Ⓐ	GB-R t9.5 ビニールクロス	Ⓘ	コンクリート打放しの上、DP塗装
Ⓑ	GB-R t9.5+DR t12	Ⓙ	アルミスパンドレル(指定色)
Ⓒ	GB-D t9.5	Ⓚ	外装薄塗材E
Ⓓ	GB-DN t9.5	Ⓛ	ウレタン系現場発泡不燃材料t=25
Ⓔ	ケイカル板t6 EP-G	Ⓜ	現場発泡ｳﾚﾀﾝt25
Ⓕ	グラスウールボードt50(ガラスクロス)		
Ⓖ	コンクリート打放し補修	BB	StブラインドBOX SOP
Ⓗ	コンクリート打放し補修 EP-G		

決裁欄

川口市 -8.8.13 建築課

TITLE 新郷分署改築工事

P. DAYS

PLAN | DRAW | SIGN

天井伏図（1）

SCALE A3:1/200 A1:1/100

NO. A-044


TOTAL NO

一級建築士事務所 (8) 1951号一級建築士（大臣）161139号
有限会社 サトウ設計 佐藤 啓智


※特記なき天井点検口４５０角：枠なしタイプ天井同材仕上。
☒　天井点検口（アルミ枠）を示す

凡例

記号	仕上	記号	仕上
Ⓐ	GB-R t9.5　ビニールクロス	Ⓘ	コンクリート打放しの上、DP塗装
Ⓑ	GB-R t9.5+DR t12	Ⓙ	アルミパネルt2.0(指定色)
Ⓒ	GB-D t9.5	Ⓚ	外装薄塗材E
Ⓓ	GB-DN t9.5	Ⓛ	ウレタン系現場発泡不燃材料t=25
Ⓔ	ケイカル板t6　EP-G	Ⓜ	現場発泡ｳﾚﾀﾝt25
Ⓕ	グラスウールボードt50(ガラスクロス)		
Ⓖ	コンクリート打放し補修	BB	StブラインドBOX　SOP
Ⓗ	コンクリート打放し補修　EP-G	CR	SUS製カーテンレール(上部H500開放)

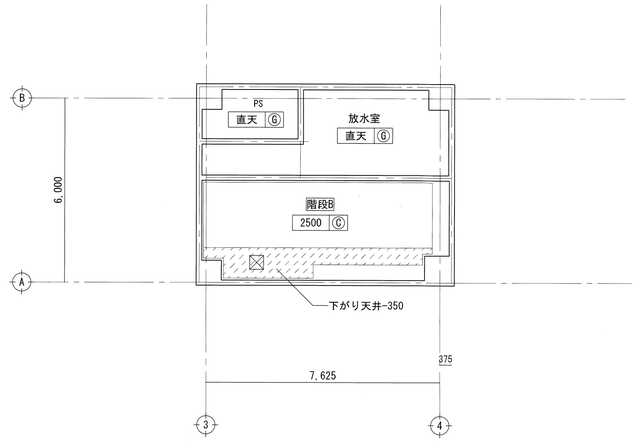

4階天井伏図　S=1/100　（天井点検口1ヶ所）

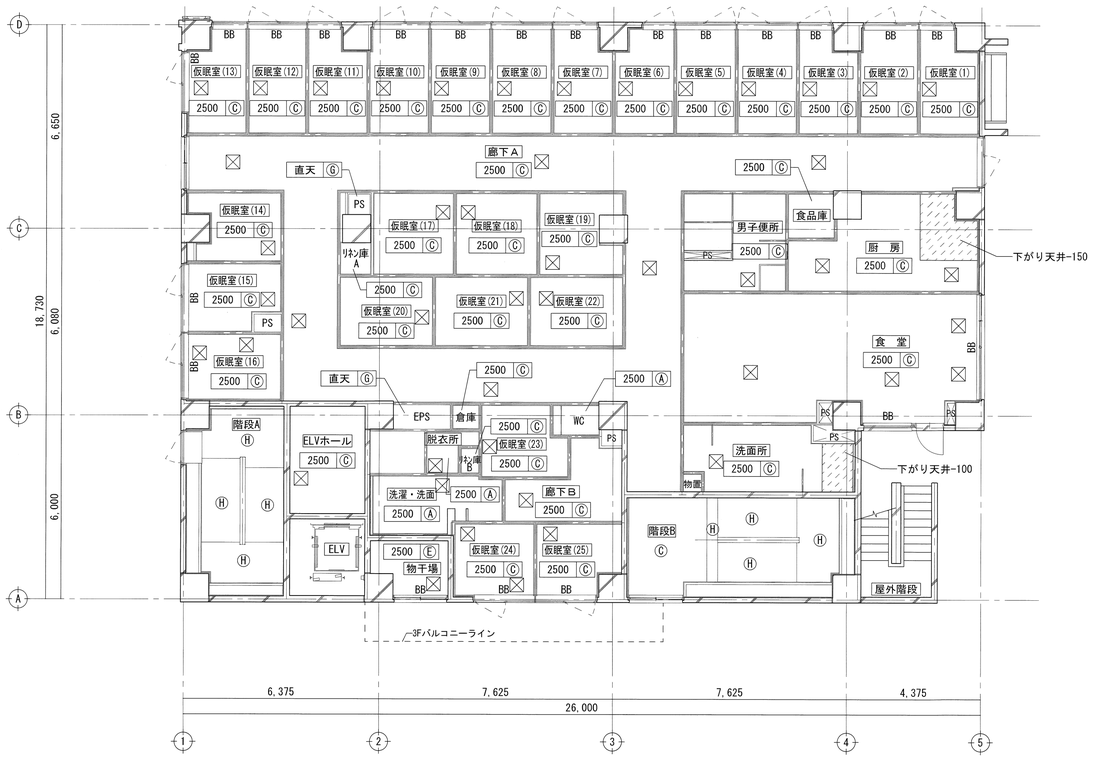

2階天井伏図　S=1/100　（天井点検口46ヶ所）



3階天井伏図　S=1/100　（天井点検口20ヶ所）

決裁欄

川口市 -8.8.13 建築課

TITLE　新郷分署改築工事
P. DAYS　PLAN　DRAW　SIGN


天井伏図（2）

SCALE A3:1/200 A1:1/100


NO. A-045

TOTAL NO

一級建築士事務所（8）1951号一級建築士（大臣）161139号
有限会社　サトウ設計　　佐藤　啓智

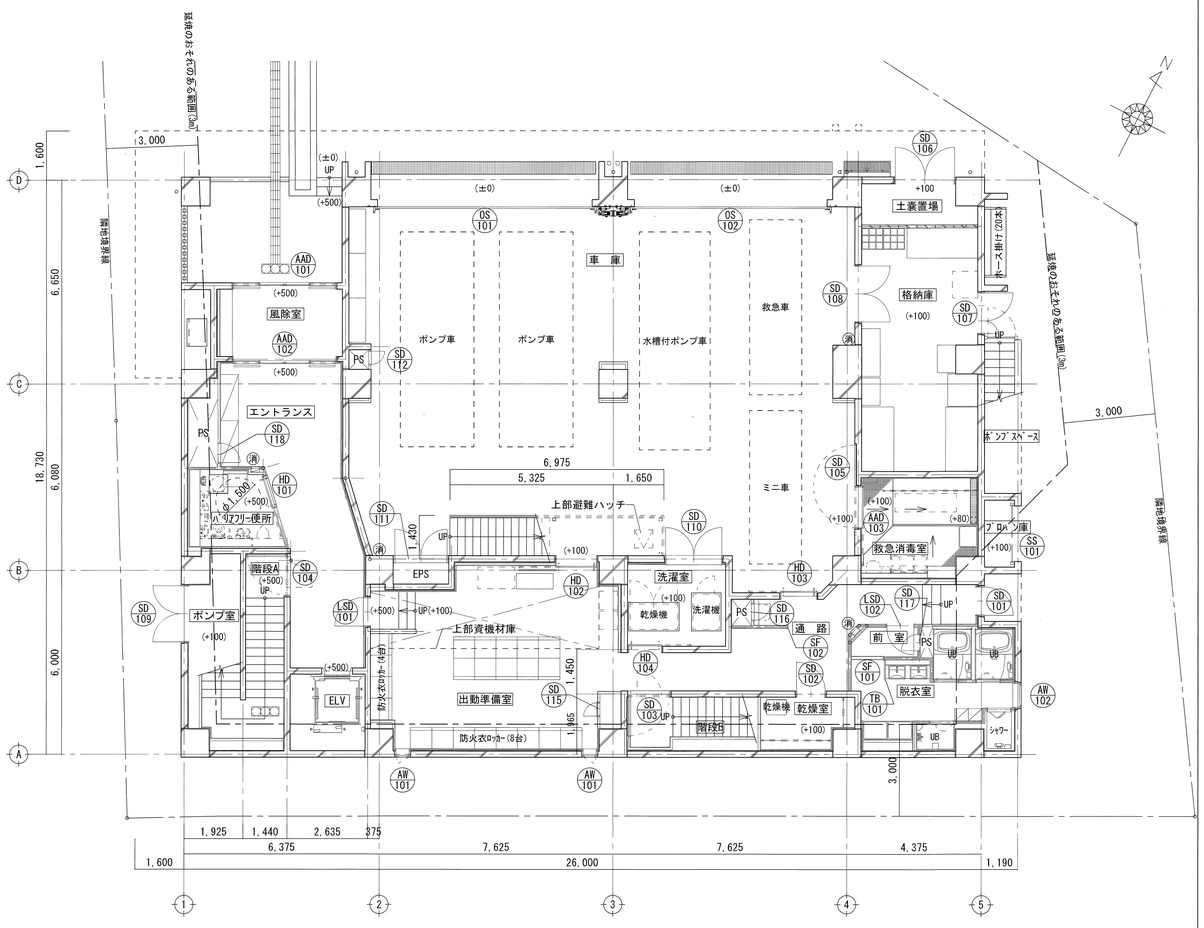


1階キープラン図　S=1/100

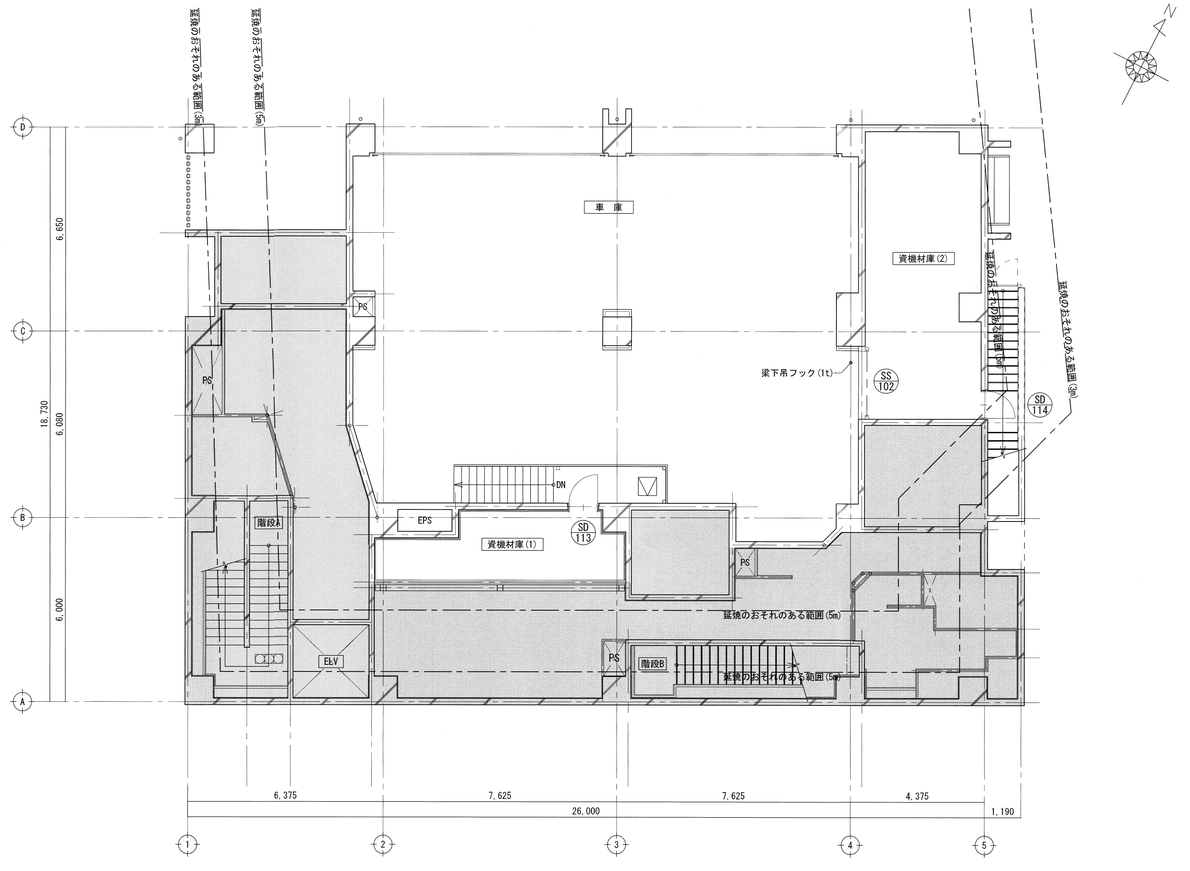


M2階キープラン図　S=1/100

決裁欄	川口市 −8.8.13 建築課	TITLE	新郷分署改築工事			建具キープラン図（1）	SCALE A3:1/200 A1:1/100
		P. DAYS	PLAN	DRAW	SIGN	一級建築士事務所（8）1951号一級建築士（大臣）161139号 有限会社　サトウ設計　佐藤　啓智	NO. A-046
							TOTAL NO

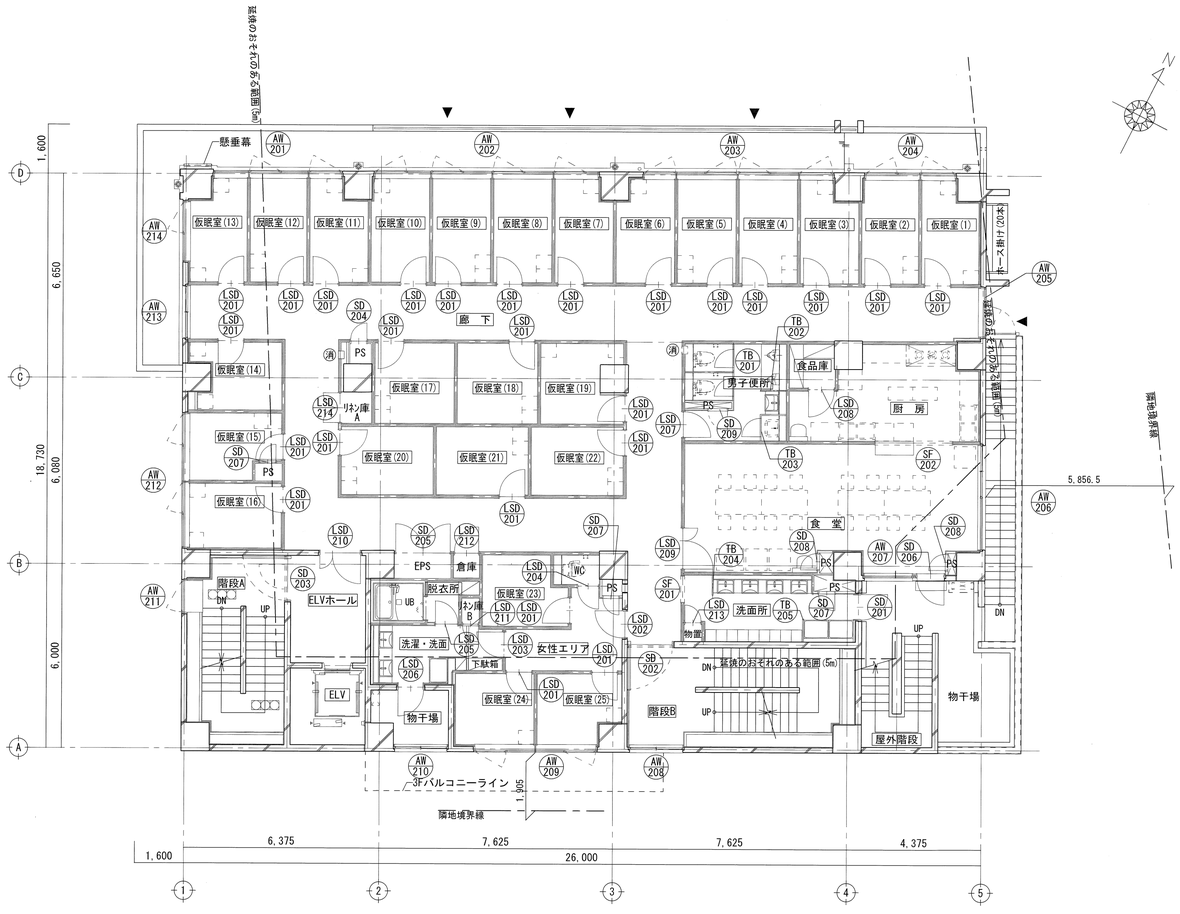


2階キープラン図　S=1/100

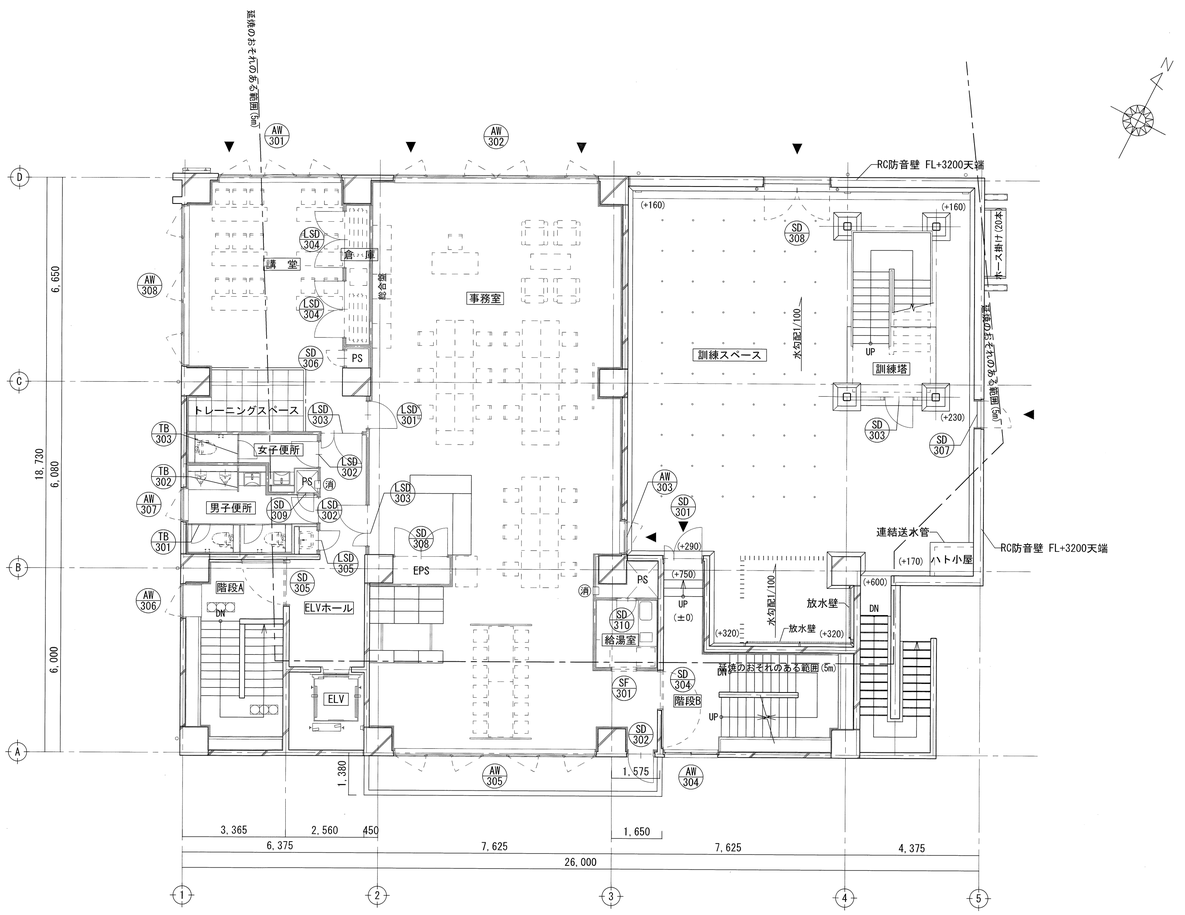

3階キープラン図　S=1/100

決裁欄	川口市 -8.8.13 建築課	TITLE	新郷分署改築工事			建具キープラン図（2）	SCALE A3:1/200 A1:1/100 NO. A-047
		P. DAYS	PLAN	DRAW	SIGN	一級建築士事務所（8）1951号一級建築士（大臣）161139号 有限会社　サトウ設計　佐藤　啓智	TOTAL NO



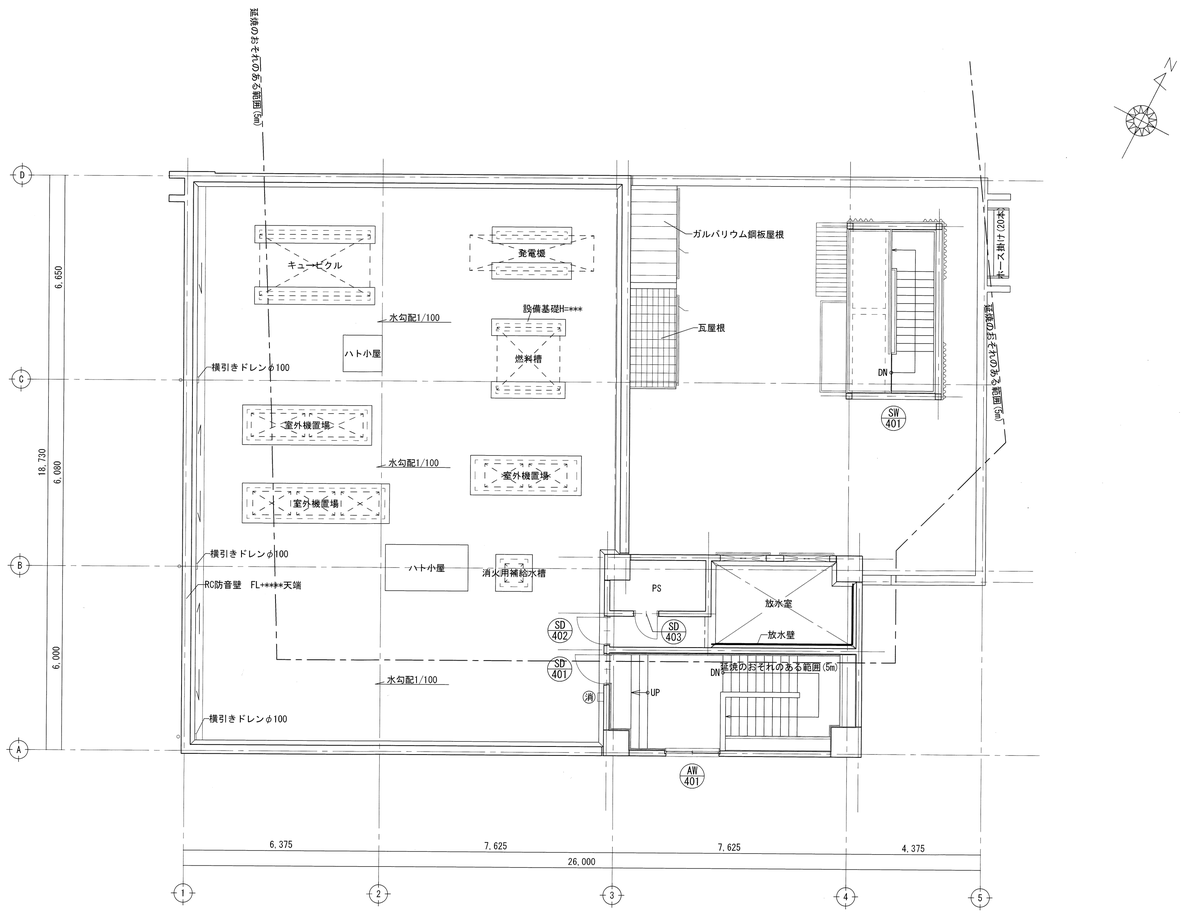




PH階キープラン図　S=1/100




決裁欄


川口市 -8.8.13 建築課



TITLE	新郷分署改築工事				建具キープラン図（3）	SCALE: A3: 1/200 A1: 1/100	NO. A-048
P. DAYS		PLAN	DRAW	SIGN	一級建築士事務所（8）1951号一級建築士（大臣）161139号		TOTAL NO
					有限会社　サトウ設計　　佐藤　啓智		

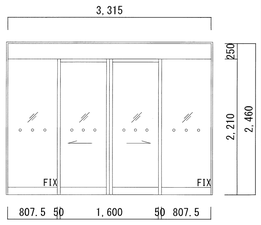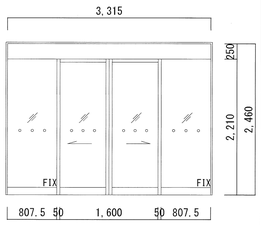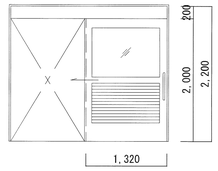
建具記号	箇所数	法規制	AD 101	1		AD 102	1		AD 103	1	
形式	場所		アルミ製自動ドア	風除室		アルミ製自動ドア	風除室		アルミ製自動ドア	救急消毒室	
寸法姿図										
枠形状・見込	枠仕上		100	二次電解着色		100	二次電解着色		100	二次電解着色	
扉見込	扉仕上		—	二次電解着色		—	二次電解着色		—	二次電解着色	
額縁材料	額縁仕上		アルミ	二次電解着色		アルミ	二次電解着色		アルミ	二次電解着色	
沓摺の形状	沓摺材料		—	—		—	—		—	—	
錠			下框本締錠			下框本締錠（電気錠）			シリンダー錠		
把手・押板			—			—			—		
支持金物等			—			—			—		
硝子			Low-E6+A6+FL6			Low-E6+A6+FL6			FWG6.8		
備考			自動ドアエンジン、附属金物一式、衝突防止シール 防護柵			自動ドアエンジン、附属金物一式、衝突防止シール 煙感連動式、非常時解除ボタン、防護柵			自動ドアエンジン、フットスイッチ、附属金物一式		

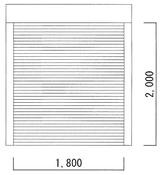
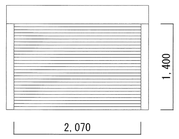
建具記号	箇所数	法規制	SS 101	1	防火設備 （告示1360号）	SS 102	1	特定防火設備（遮煙） （告示1369号）（告示2564号）			
形式	場所		手動防火シャッター	プロパン庫室		電動防火シャッター	資機材庫（2）				
寸法姿図											
枠形状・見込	枠仕上		100	SUS		100	SUS				
扉見込	扉仕上		スラットｔ0.8	カラー鋼板		—	—				
額縁材料	額縁仕上		St-1.5	SOP		St-1.5	SOP				
沓摺の形状	沓摺材料		—	—		—	—				
錠			—			—					
把手・押板			—			—					
支持金物等			—			—					
硝子			—			—					
備考			シャッターBOX、附属金物一式			シャッターBOX、附属金物一式 危害防止装置、煙感知器連動型					

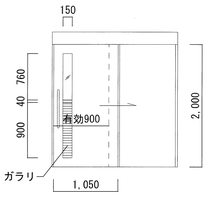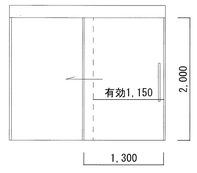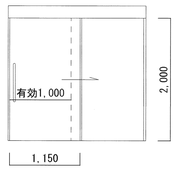建具記号	箇所数	法規制	HD 101	1	—	HD 102	1	特定防火設備（遮煙） （参考認定番号：CAS-1153）	HD 103	1	特定防火設備（遮煙） （参考認定番号：CAS-1153）
形式	場所		片引きハンガー戸	バリアフリー便所		片引きハンガー戸	出動準備室		片引きハンガー戸	通路	
寸法姿図											
枠形状・見込	枠仕上		130	SOP		130	SOP		130	SOP	
扉見込	扉仕上		40	焼付塗装		40	焼付塗装		40	焼付塗装	
額縁材料	額縁仕上		—	—		—	—		—	—	
沓摺の形状	沓摺材料		A	SUS		A	SUS		A	SUS	
錠			表示錠			シリンダー錠(内サムターン)			シリンダー錠(内サムターン)		
把手・押板			押棒			押棒			押棒		
支持金物等			—			—			—		
硝子			TG5（乳白フィルム）			—			—		
備考			自閉装置、附属金物一式 ガラリ付き			自閉装置、附属金物一式			自閉装置、附属金物一式		

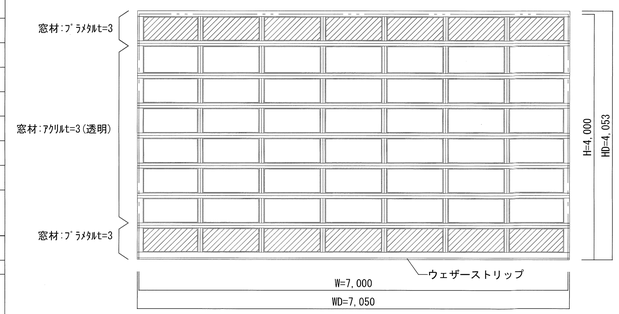建具記号	箇所数	法規制	OS 101	1	—
形式	場所		電動オーバースライダー	車庫	
寸法姿図					
枠形状・見込	枠仕上		—	—	
扉見込	扉仕上		—	—	
額縁材料	額縁仕上		—	—	
沓摺の形状	沓摺材料		—	—	
錠			—		
把手・押板			—		
支持金物等			—		
硝子			アクリルｔ＝3　　プラメタルｔ＝3		
備考			※別紙詳細図参照 ※事務室よりモニター確認にて遠隔開放操作（開放のみ）　※停電時手動開放装置設置		

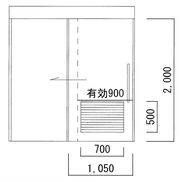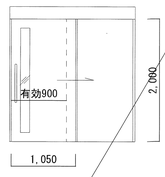建具記号	箇所数	法規制	HD 104	1	—	HD 301	1	—
形式	場所		片引きハンガー戸	洗濯室		片引きハンガー戸	バリアフリー便所	
寸法姿図								
枠形状・見込	枠仕上		130	SOP		130	SOP	
扉見込	扉仕上		40	焼付塗装		40	焼付塗装	
額縁材料	額縁仕上		—	—		—	—	
沓摺の形状	沓摺材料		A	SUS		A	SUS	
錠			下框本締錠			表示錠		
把手・押板			押棒			押棒		
支持金物等			—			—		
硝子			FTG5			TG5（乳白フィルム）		
備考			自閉装置、附属金物一式 ガラリ付き			自閉装置、附属金物一式		

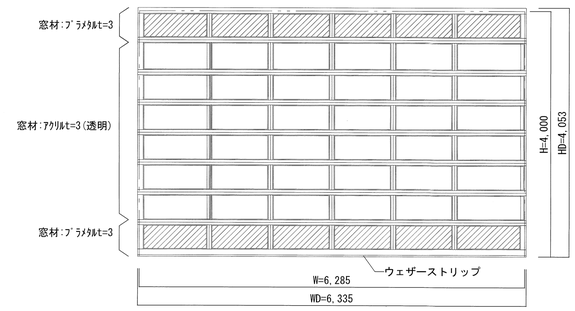建具記号	箇所数	法規制	OS 102	1	—
形式	場所		電動オーバースライダー	車庫	
寸法姿図					
枠形状・見込	枠仕上		—	—	
扉見込	扉仕上		—	—	
額縁材料	額縁仕上		—	—	
沓摺の形状	沓摺材料		—	—	
錠			—		
把手・押板			—		
支持金物等			—		
硝子			アクリルｔ＝3　　プラメタルｔ＝3		
備考			※別紙詳細図参照 ※事務室よりモニター確認にて遠隔開放操作（開放のみ）　※停電時手動開放装置設置		

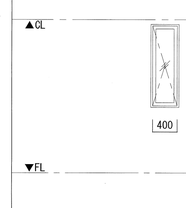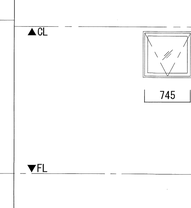建具記号	箇所数	法規制	AW 101	2	防火設備（参考認定番号：EB-2426-2）	AW 102	1	防火設備（参考認定番号：EB-2437-1）
形式	場所		アルミ製縦滑り出し窓	出動準備室		アルミ製内倒し窓	脱衣室	
寸法姿図								
枠形状・見込	枠仕上		70	二次電解着色		70	二次電解着色	
扉見込	扉仕上		—	—		—	—	
額縁材料	額縁仕上		St-1.6	SOP		St-1.6	SOP	
沓摺の形状	沓摺材料		—	—		—	—	
錠			カムラッチハンドル(FL+1500以下)			手動オペレーター		
把手・押板			—			—		
支持金物等			—			—		
硝子			Low-E6+A6+PWG6.8 （乳白フィルム）			Low-E6+A6+PWG6.8 （乳白フィルム）		
備考			附属金物一式、網戸			附属金物一式、網戸		

1．建具
SD 鋼製扉　SG 鋼製ｶﾞﾗｽ
AD ｱﾙﾐ製扉　AG ｱﾙﾐ製ｶﾞﾗｽ
SSD ｽﾃﾝﾚｽ製扉　SSG ｽﾃﾝﾚｽ製ｶﾞﾗｽ
木製扉　WG 木製ｶﾞﾗｽ
SWD 鋼製枠木製扉　SH ｼｬｯﾀｰ
LSD 軽量鋼製扉　CW ｶｰﾃﾝｳｫｰﾙ
鋼製窓　F ふすま
ｱﾙﾐ製窓　WF 戸ふすま
SSW ｽﾃﾝﾚｽ製窓　SJ 障子
木製窓

2．枠の形状
A D
B E
C F

3．塗装・仕上
SOP 合成樹脂調合ﾍﾟｲﾝﾄ　HL ﾍｱﾗｲﾝ仕上
ﾌﾀﾙ酸樹脂ﾍﾟｲﾝﾄ　PF 鏡面仕上
OS ｵｲﾙｽﾃｲﾝ　B1 ｱﾙﾏｲﾄ処理
CL ｸﾘｱﾗｯｶｰ　B2 電解着色
UCL ﾄﾞﾘﾝﾘﾝｸ樹脂着色ｸﾘｱ　VS 塩ﾋﾞｼｰﾄ

4．沓摺の形状
A FB-6×12　D t=2.0
B t=2.0　E t=2.0
C t=2.0　F t=2.0

5．錠
A ｹｰｽﾛｯｸ　E ｸﾞﾚﾐﾝ錠
B ｲﾝｻﾞｸﾞﾗﾑﾛｯｸ　F 本締錠
C ﾓﾉﾛｯｸ　G 分電盤錠
D 引戸錠

6．錠の形態
(1)かぎ,かぎ　(2)かぎ,かぎなし
(3)かぎ,ｻﾑﾀｰﾝ　(4)ｻﾑﾀｰﾝ,かぎなし
(5)かぎなし,かぎなし

7．把手・取手
LH ﾚﾊﾞｰﾊﾝﾄﾞﾙ　PP 押板
KN 握り玉　PH 取手
CH ｹｰｽﾊﾝﾄﾞﾙ　DP 引手

8．支持金物等
H 丁番　DE ﾄﾞｱｴﾝｼﾞﾝ
PH ﾋﾞﾎﾞｯﾄﾋﾝｼﾞ　FR 床ﾚｰﾙ
FH ﾌﾛｱﾋﾝｼﾞ　HR ﾊﾝｶﾞｰﾚｰﾙ
AH ｵｰﾄﾋﾝｼﾞ　DS 戸当たり
DC ﾄﾞｱｸﾛｰｻﾞｰ（ｽﾄｯﾊﾟｰ無）　・あおり止め
CD ﾄﾞｱﾁｪｰﾝ
DCS ﾄﾞｱｸﾛｰｻﾞｰ（ｽﾄｯﾊﾟｰ有）　DG ﾄﾞｱｶﾞｰﾄﾞ
SC ﾄﾞｱｽｺｰﾌﾟ
FB フランス落し　AP ｱﾝｸﾞﾙﾋﾟｰｽ
FP 皿板

9．硝子
FLG 透明ﾌﾛｰﾄ硝子
FG 型板硝子
PWG 網入透明硝子
FWG 網入型板硝子
FWLG 線入透明硝子
FWLG 線入型板硝子
TG 強化硝子
FTG 型板強化硝子
ST 学校用強化ガラス（スクールテンパガラス）
FST 学校用強化型板ガラス（スクールテンパガラス）
HAG 熱線吸収硝子
SRG 熱線反射硝子
LG 合せ硝子
SIG 複層硝子
GB 硝子ﾌﾞﾛｯｸ

※特記なきLow-Eは遮熱ﾀｲﾌﾟ

10．ｸﾞﾚｲﾝｸﾞ
A 塩化ﾋﾞﾆﾙ製ﾋﾞｰﾄﾞ
B ﾎﾟﾘｴｽﾃﾙﾌｧｲﾊﾞｰ系ｼｰﾘﾝｸﾞ
C ｼﾘｺﾝ系ｼｰﾘﾝｸﾞ
D ｶﾞｽｹｯﾄ

11．網戸
A 合成樹脂製
B ｽﾃﾝﾚｽ製

12．防火戸認定番号
大臣認定品又は告示仕様

13．その他
防音仕様
AT：遮音等級　T-3
SAT：遮音等級　T-2
気密仕様
AT：気密等級　A-4
SAT：気密等級　A-3

特記なきガラリ開口率：35%以上

決裁欄　川口市 -8.8.13 建築課

TITLE　新郷分署改築工事
P. DAYS　PLAN　DRAW　SIGN

建具表（1）
SCALE A3:1/100 A1:1/50
NO. A-049
TOTAL NO

一級建築士事務所（8）1951号一級建築士（大臣）161139号
有限会社　サトウ設計　　佐藤　啓智