

川口市戸塚環境センター施設整備・運営管理事業

添付資料-2. 解体工事建築物データ

添付資料-2-1. 東棟

添付資料-2-2. 粗大ごみ処理施設

添付資料-2-3. 計量棟


添付資料-2-4. 東棟排水処理施設

添付資料-2-5. 特高変電所


添付資料-2-6. ストックヤード

添付資料-2-7. 給油所


添付資料-2-8. 厚生会館

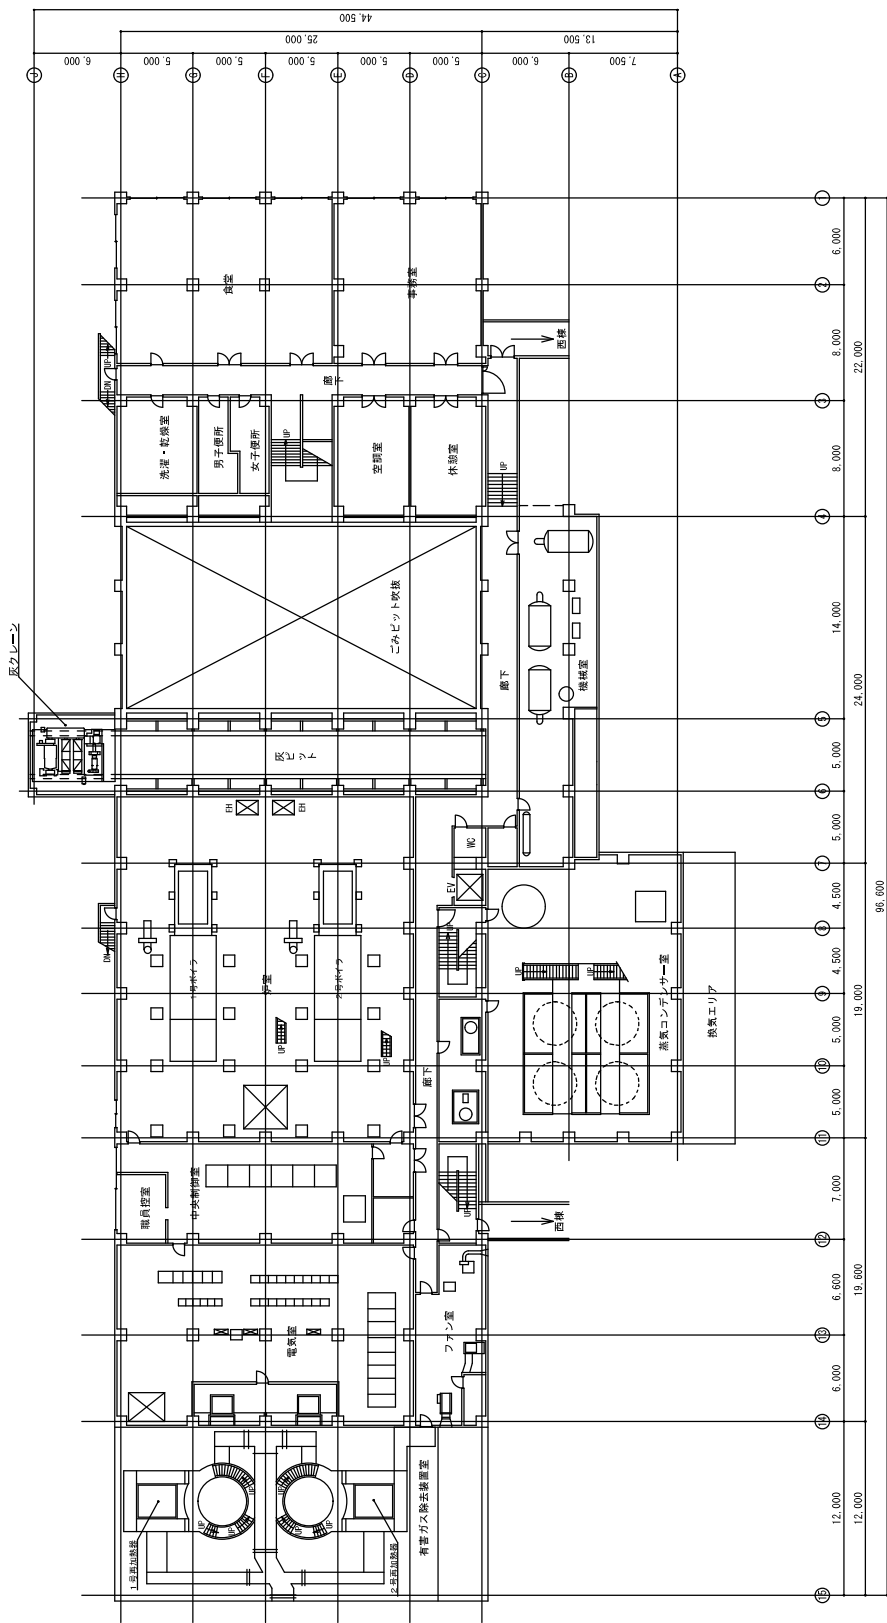


東棟 2 階平面図 1/300

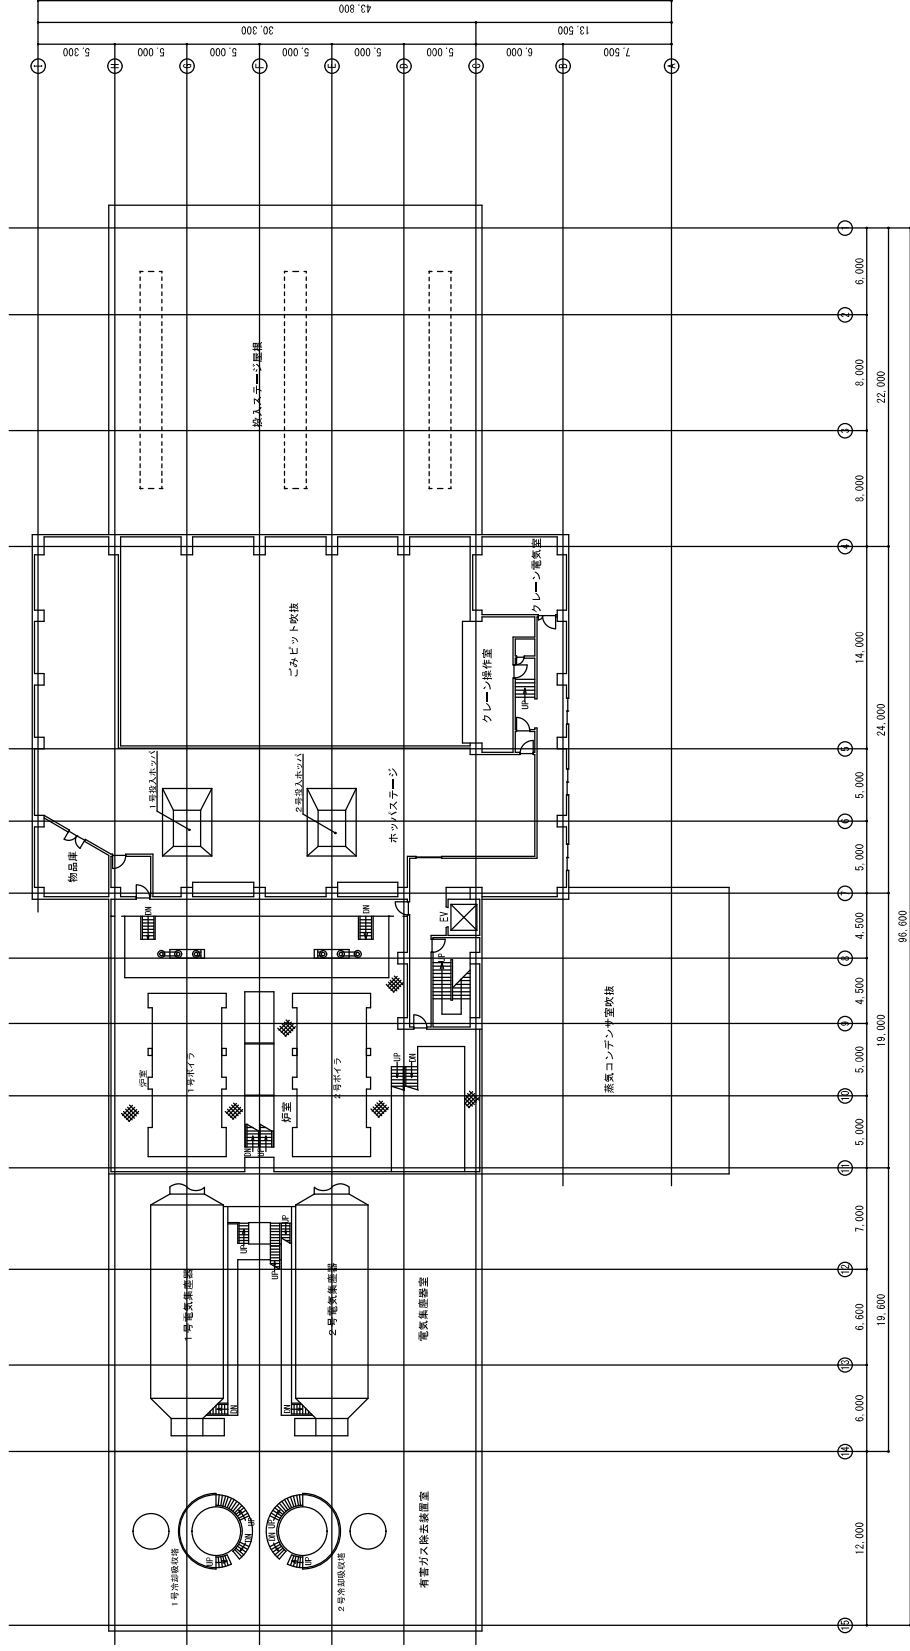

東棟 4階平面図 1/300

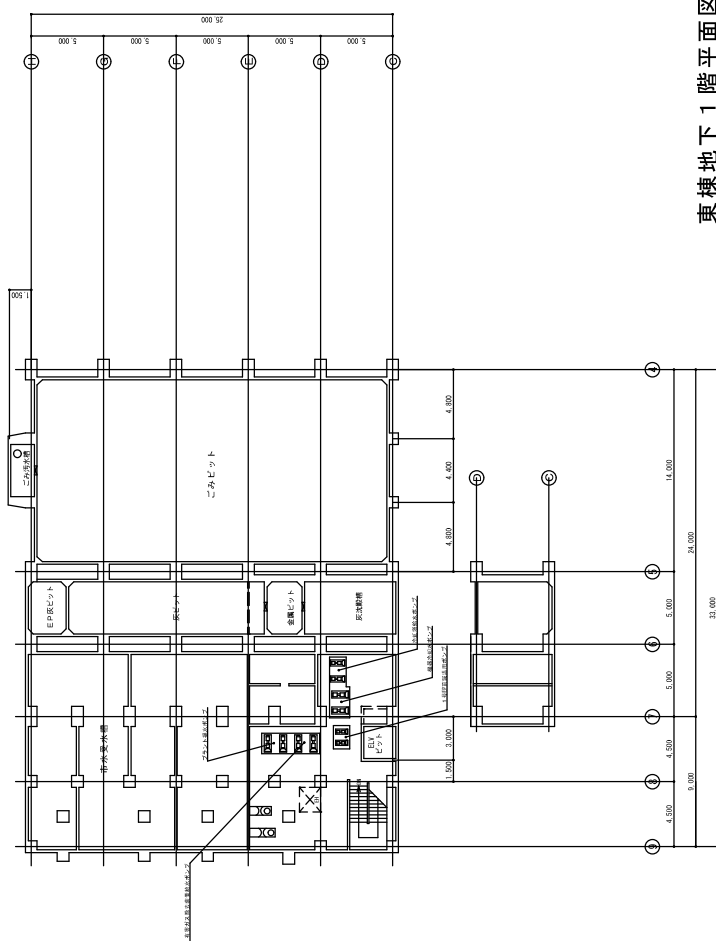

東棟地下1階平面図 1/200

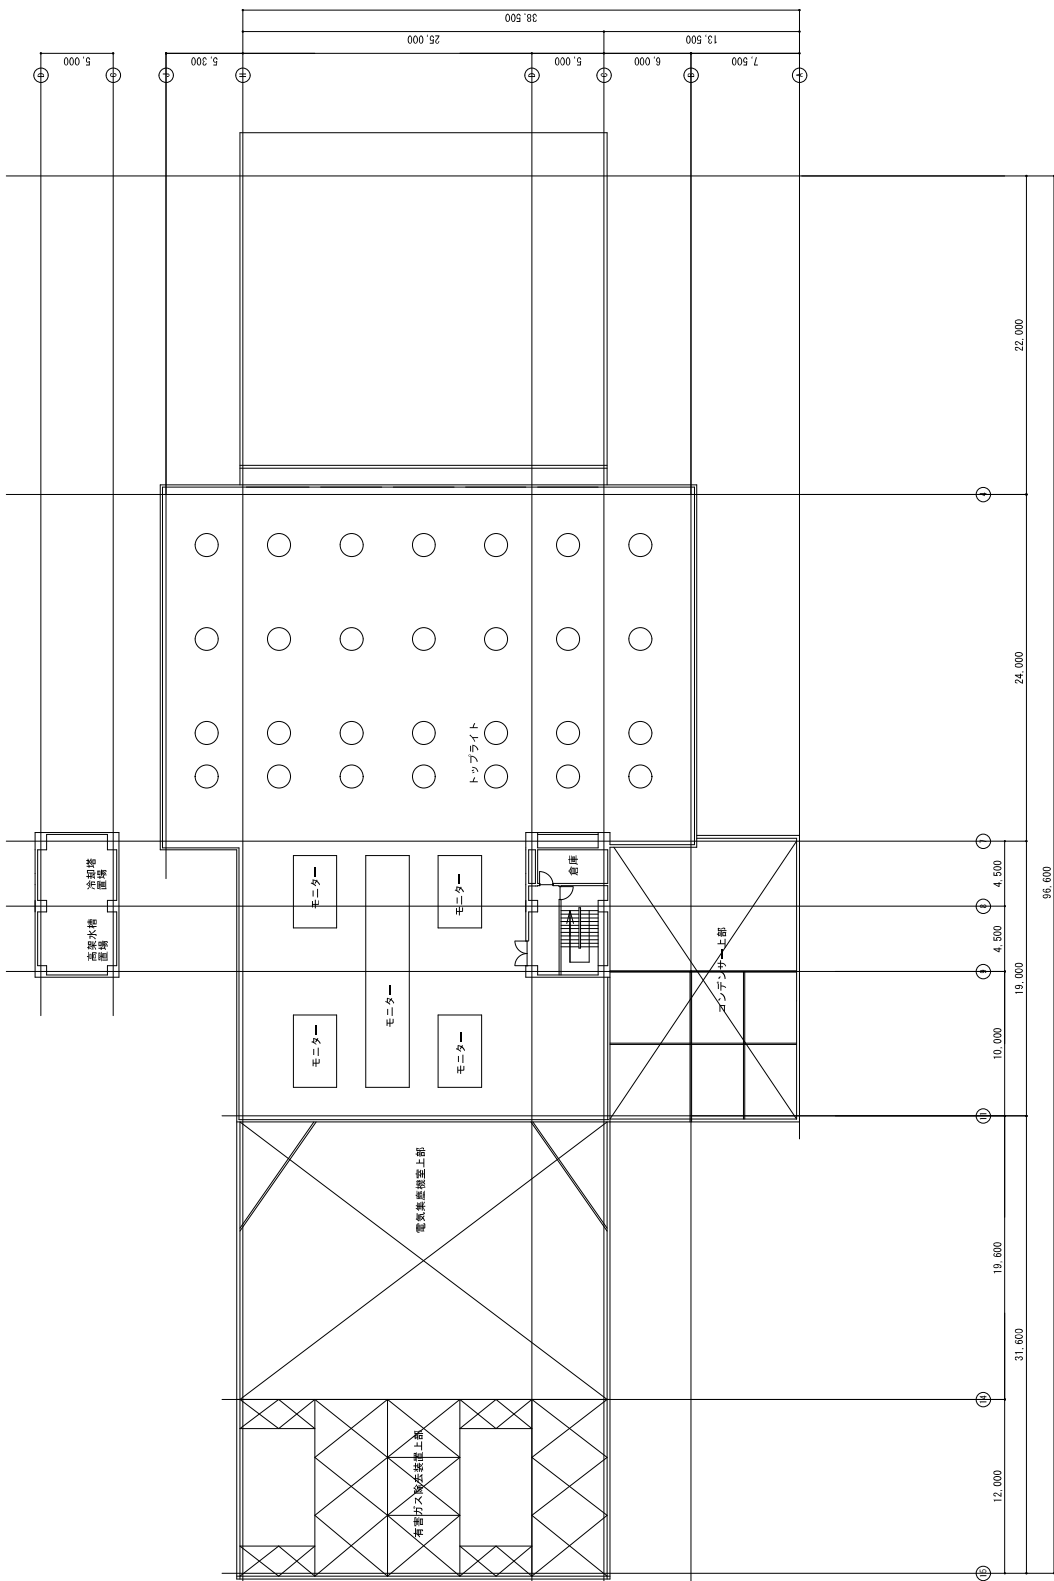

東棟 R 階平面図 1/300

