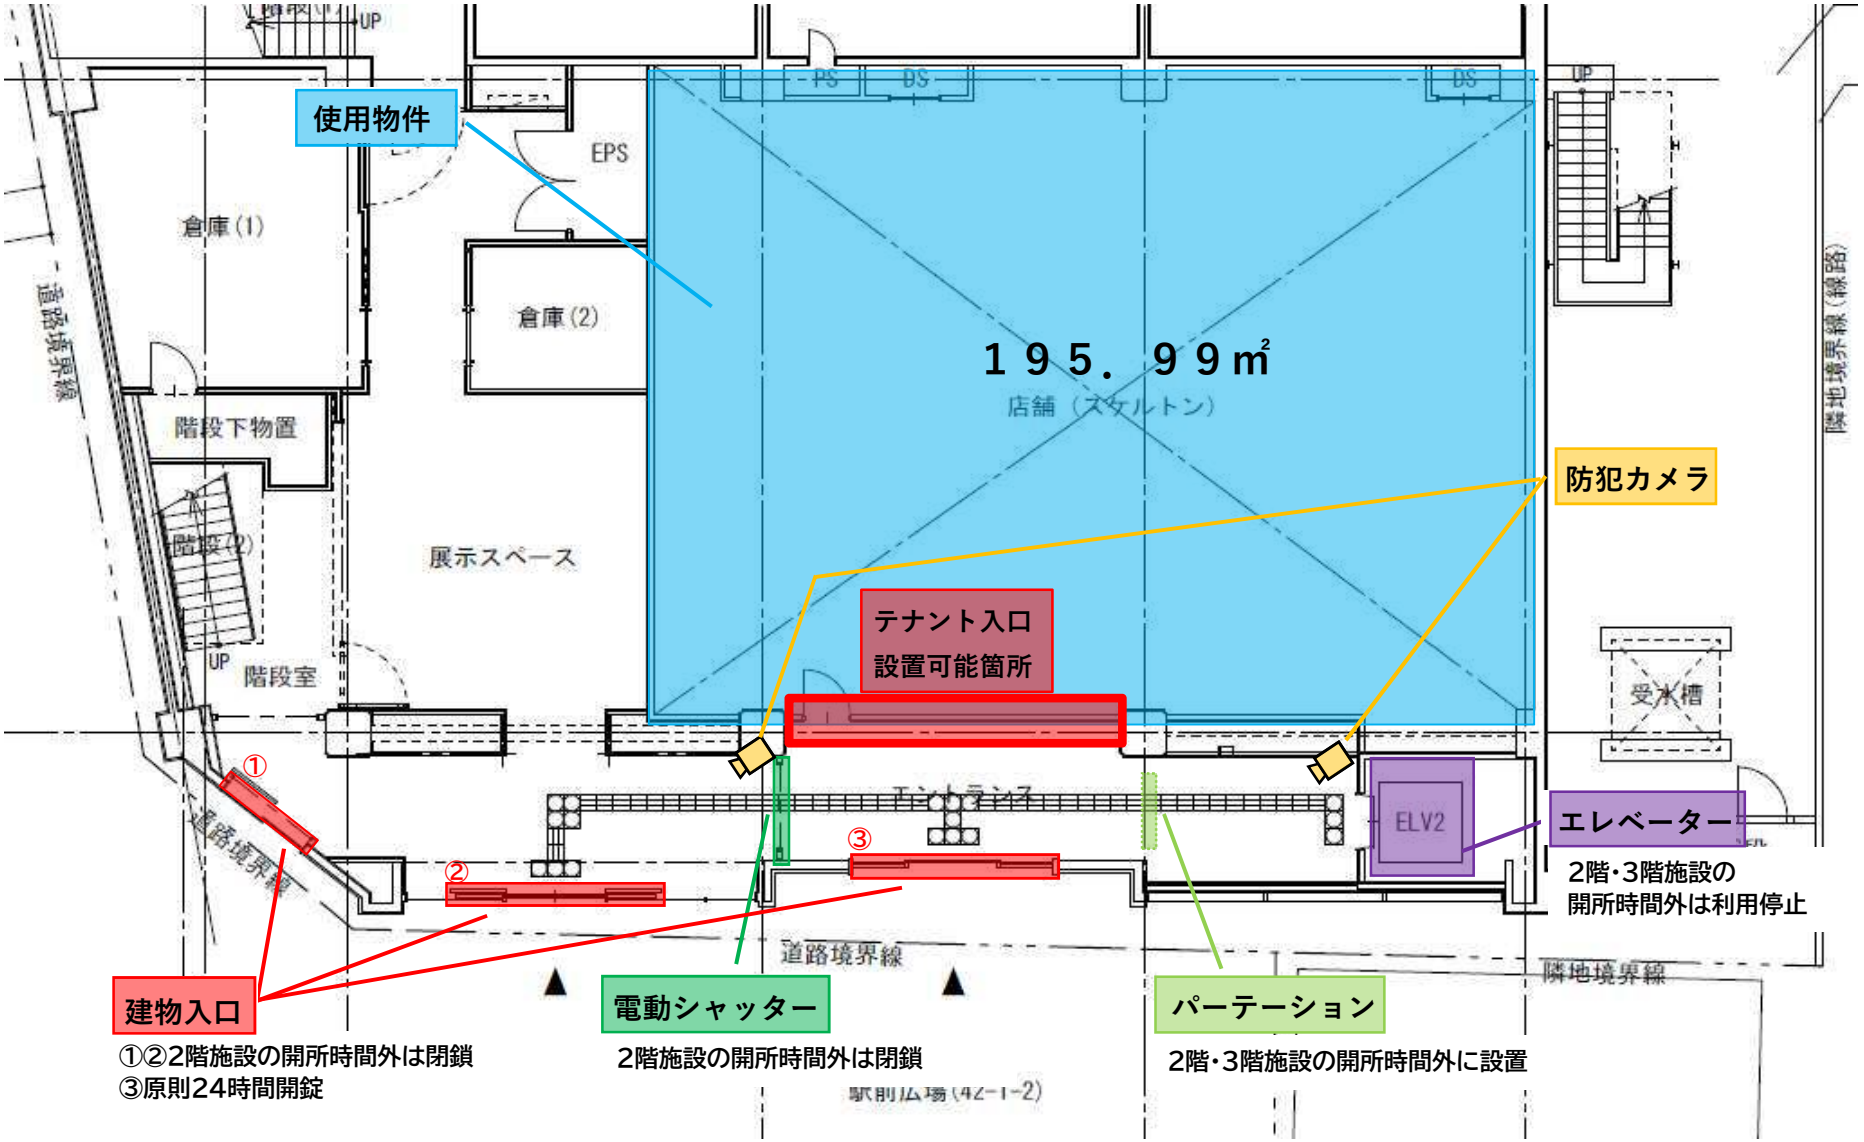別紙１　１階図面と共用設備