




団体競技表彰時ステージレイアウト

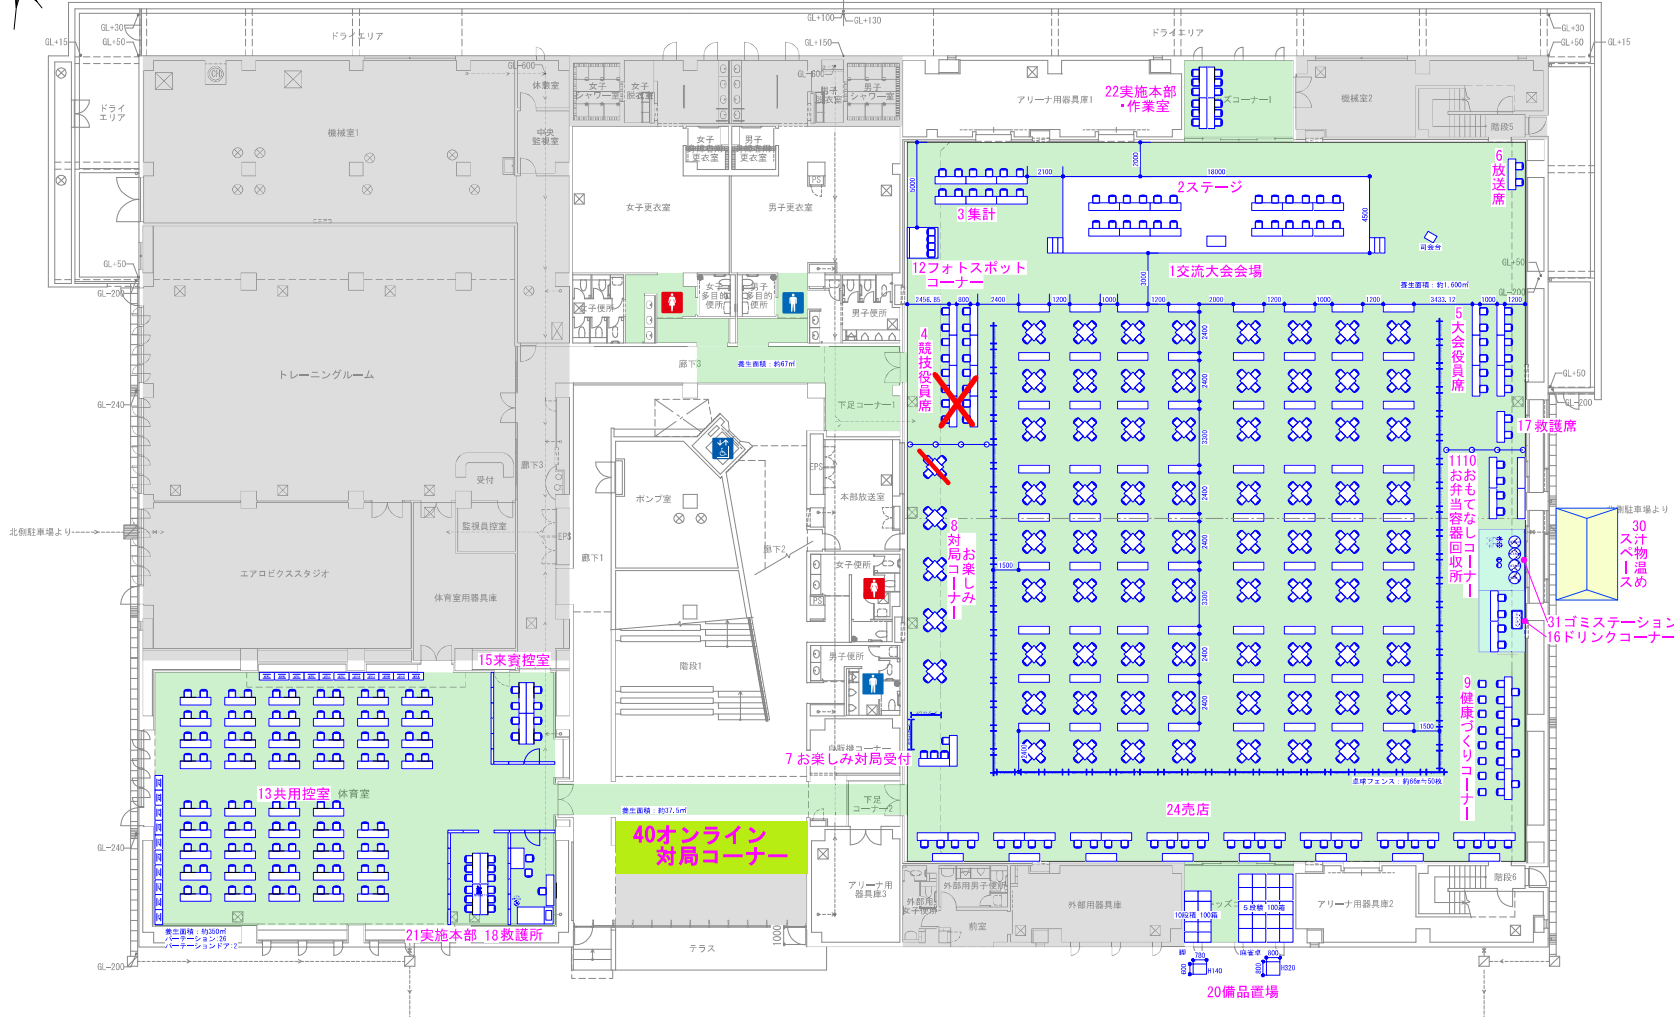

- | | |
|----|-------------|
| 1 | 交流大会会場 |
| 2 | ステージ |
| 3 | 集計 |
| 4 | 競技役員席 |
| 5 | 大会役員席 |
| 6 | 放送席 |
| 7 | お楽しみ対局受付 |
| 8 | お楽しみ対局コーナー |
| 9 | 健康づくりコーナー |
| 10 | おもてなしコーナー |
| 11 | お弁当容器回収所 |
| 12 | フォトスポットコーナー |
| 13 | 共用控室 |
| 14 | ゲストプロ控室 |
| 15 | 来賓控室 |
| 16 | ドリンクコーナー |
| 17 | 救護席 |
| 18 | 救護所 |
| 19 | 選手受付 |
| 20 | 備品置場 |
| 21 | 実施本部 |
| 22 | 実施本部・作業室 |
| 23 | 観覧席 |
| 24 | 売店 |
| 25 | ゴミ集積所 |
| 26 | 交通輸送本部 |
| 27 | バス乗降所 |
| 28 | 関係者駐車場 |
| 29 | 選手・来場者駐車場 |
| 30 | 汁物温めスペース |
| 31 | ゴミステーション |
| 32 | 喫煙所 |
| 33 | 荷物預所 |
| 34 | 荷物保管所 |
| 35 | 宅配受付 |
| 36 | 総合案内 |
| 37 | 出店者駐車場 |
| 38 | 競技役員駐車場 |
| 39 | 駐輪場 |




- 【凡例】
- 参加者バス動線
 - 参加者徒歩動線
 - 関係者車両動線
 - 関係者徒歩動線
 - バリアフリー車両動線
 - バリアフリー徒歩動線


Checked
Project 川口市 健康マージャン交流大会
Drawn
Place 川口市立戸塚スポーツセンター 1階平面図

Title ねんりんピック彩の国さいたま2026
Scale 1/300 (A3)
No. 第1回全国健康福祉祭埼玉大会
Date 2026.02.26
2026.02.27
2026.02.28
2026.03.01
2026.03.02


●杭タイプ

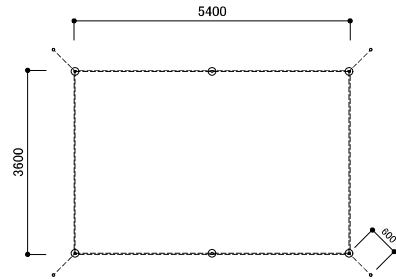


平面図 S=1/100

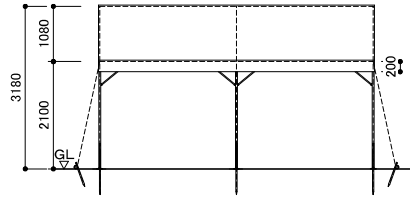

立面図 S=1/100

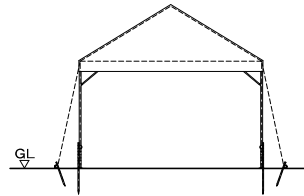


立面図 S=1/100

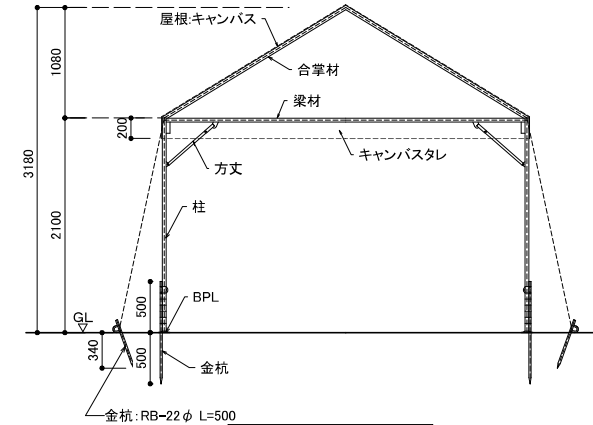


断面図 S=1/50


●ウエイトタイプ

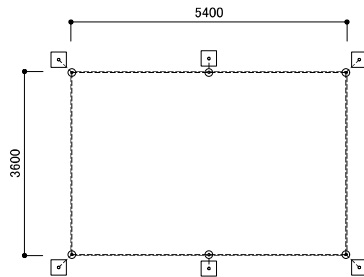


平面図 S=1/100

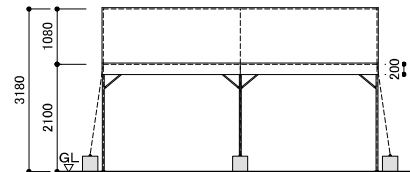

立面図 S=1/100

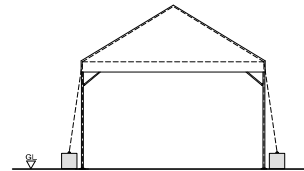

立面図 S=1/100

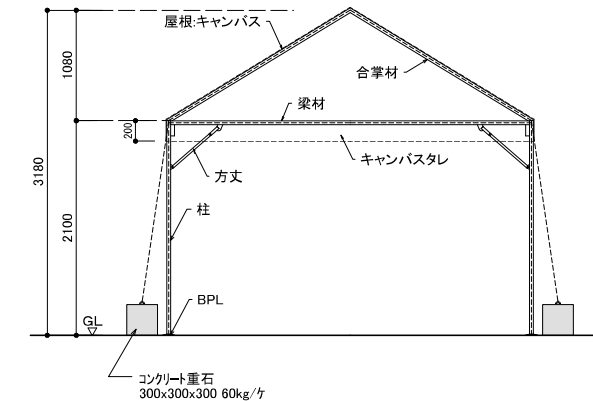

断面図 S=1/50