



No.	施設名
1	実施本部兼職員控室
2	競技・記録本部
3	PT・通告・審判リグ・席
4	ライフセーバー席
5	来賓席
6	大会役員・来賓控所
7	コンピューター・音響室
8	表彰エリア
9	表彰者待機所
10	雑貨配布所
11	第1招集所・第2招集所
12	リゾリューションデスク
13	記録速報所
14	競技役員控所
15	救護所
16	ボランティア控所
17	選手控室
18	女子更衣室
19	男子更衣室
20	毛布配布所
21	ケースポットコーナー
22	選手応援席
23	ドリンクコーナー
24	受付案内所
25	弁当引換所
26	健康づくり教室
27	一般観覧席
28	福祉席
29	売店
30	ゴミステーション
31	おもてなしコーナー
32	ゴミ集積所
33	交通輸送本部
34	シャトルバス乗降所
35	賞状引渡所
36	駐輪場
37	喫煙所
38	宅配受付

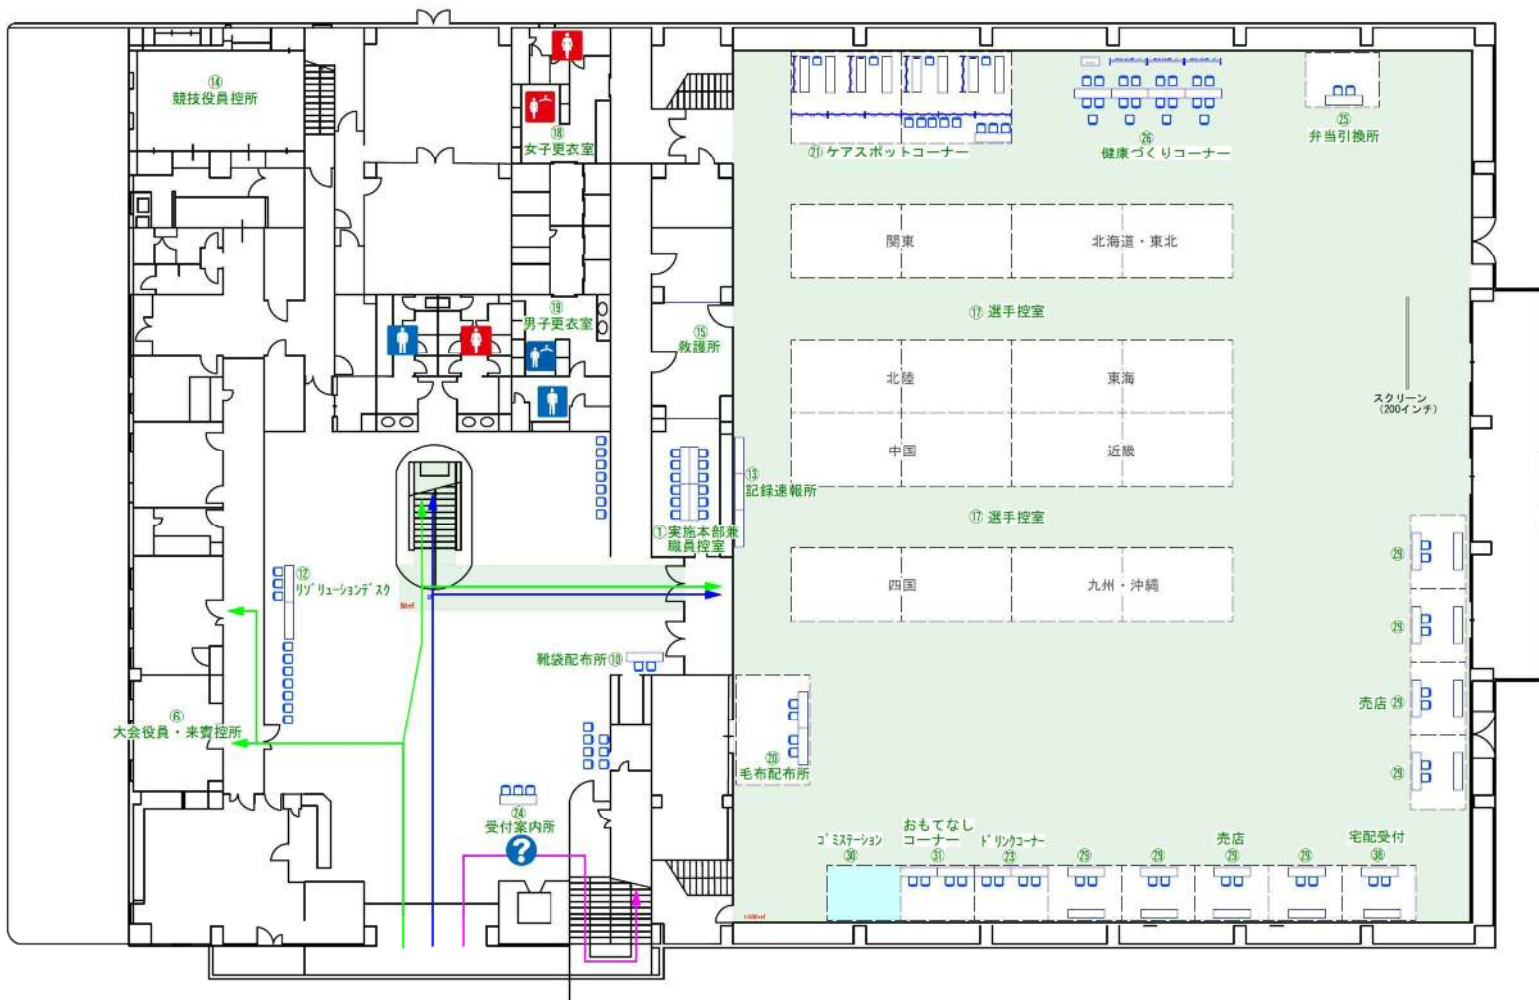

No.	施設名
1	実施本部兼職員控室
2	競技・記録本部
3	PT・通告・審判リザーブ席
4	ライフセーバー席
5	来賓席
6	大会役員・来賓控室
7	コンピューター・音響室
8	表彰エリア
9	表彰者待機所
10	雑袋配布所
11	第1招集所・第2招集所
12	リゾリューションデスク
13	記録速報所
14	競技役員控所
15	救護所
16	ボランティア控所
17	選手控室
18	女子更衣室
19	男子更衣室
20	毛布配布所
21	ケアスポットコーナー
22	選手応援席
23	ドリンクコーナー
24	受付案内所
25	弁当引換所
26	健康づくりコーナー
27	一般観覧席
28	福祉席
29	売店
30	ゴミステーション
31	おもてなしコーナー
32	ゴミ集積所
33	交通輸送本部
34	シャトルバス乗降所
35	賞状引渡所
36	駐輪場
37	喫煙所
38	宅配受付

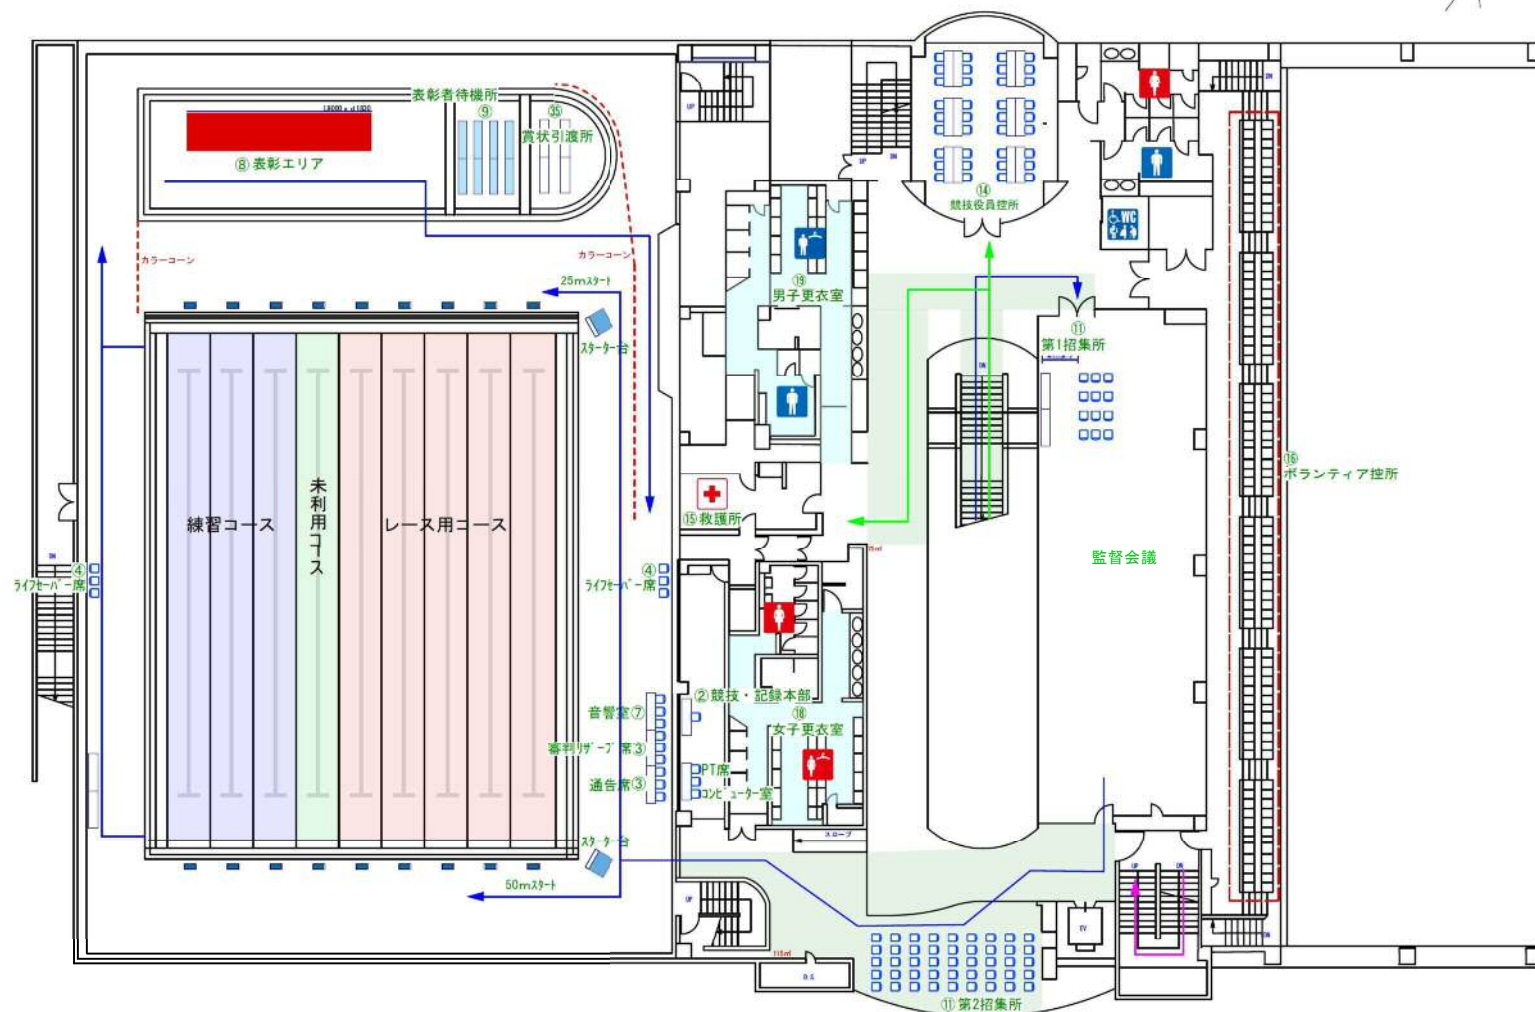

【凡例】

- 選手車両大型バス（奥手配）動線
- シャトルバス（市手配）動線
- 選手車両動線
- 競技関係者車両動線
- 選手徒歩動線
- 一般徒歩動線
- 関係者徒歩動線
- バリアフリー徒歩動線

Checked

Project

川口市 水泳競技

Title

ねんりんピック彩の国さいたま2026
東洋国立国際競技場水泳大会

Scale

1/250
(A3)

No.

Date

2026.05.29

川口市東スポーツセンター 2階平面図



ねんりんピック彩の国さいたま2026



No.	施設名
1	実施本部兼職員控室
2	競技・記録本部
3	PT・通告・審判リザーブ席
4	ライフセーバー席
5	来賓席
6	大会役員・来賓控所
7	コンピューター・音響室
8	表彰エリア
9	表彰者待機所
10	靴袋配布所
11	第1招集所・第2招集所
12	リゾリューションデスク
13	記録速報所
14	競技役員控所
15	救護所
16	ボランティア控所
17	選手控室
18	女子更衣室
19	男子更衣室
20	毛布配布所
21	ケアスポットコーナー
22	選手応援席
23	ドリンクコーナー
24	受付案内所
25	弁当引換所
26	健康づくりコーナー
27	一般観覧席
28	福祉席
29	売店
30	ゴミステーション
31	おもてなしコーナー
32	ゴミ集積所
33	交通輸送本部
34	シャトルバス乗降所
35	賞状引渡所
36	駐輪場
37	喫煙所
38	宅配受付



【凡例】

選手車両大型バス（奥手配）動線	選手徒歩動線
シャトルバス（市手配）動線	一般徒歩動線
選手車両動線	関係者徒歩動線
競技関係者車両動線	バリアフリー徒歩動線

Checked

Project

川口市 水泳競技

Title

ねんりんピック彩の国さいたま2026
第39回全国Junior選手権大会

Scale

1/250
(A3)

No.

Drawn

Place

川口市東スポーツセンター 3階平面図


Date

2026.05.29


No.	施設名
1	実施本部兼職員控室
2	競技・記録本部
3	PT・通告・審判リブ席
4	ライフセーバー席
5	来賓席
6	大会役員・来賓控所
7	コンピューター・音響室
8	表彰エリア
9	表彰者待機所
10	靴袋配布所
11	第1招集所・第2招集所
12	リゾリューションデスク
13	記録速報所
14	競技役員控所
15	救護所
16	ボランティア控所
17	選手控室
18	女子更衣室
19	男子更衣室
20	毛布配布所
21	ケアスポットコーナー
22	選手応援席
23	ドリンクコーナー
24	受付案内所
25	弁当引換所
26	健康づくりコーナー
27	一般観覧席
28	福祉席
29	売店
30	ゴミステーション
31	おもてなしコーナー
32	ゴミ集積所
33	交通輸送本部
34	シャトルバス乗降所
35	賞状引渡所
36	駐輪場
37	喫煙所
38	宅配受付




●杭タイプ

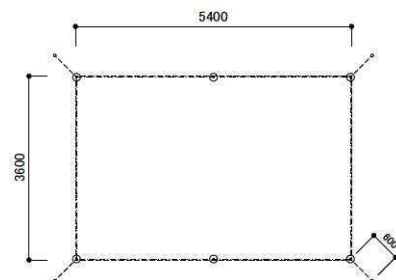


平面図 S=1/100

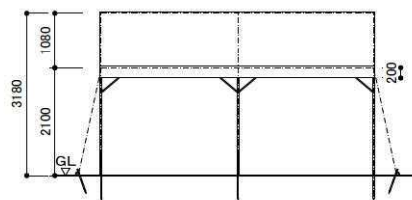

立面図 S=1/100

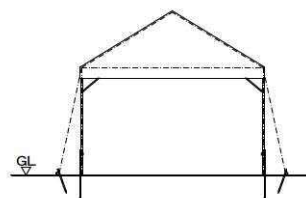


立面図 S=1/100

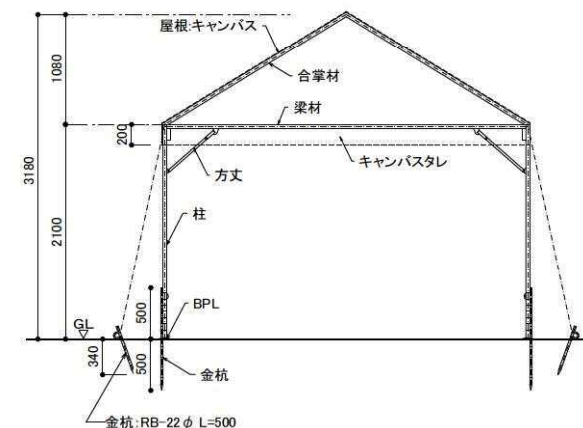


断面図 S=1/50


●ウエイトタイプ

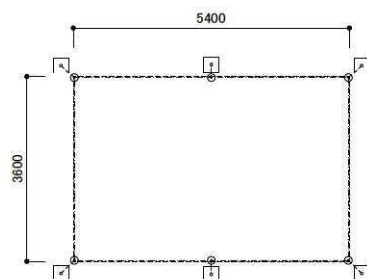


平面図 S=1/100

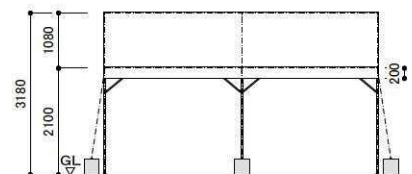

立面図 S=1/100

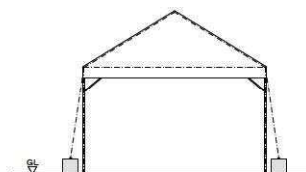

立面図 S=1/100

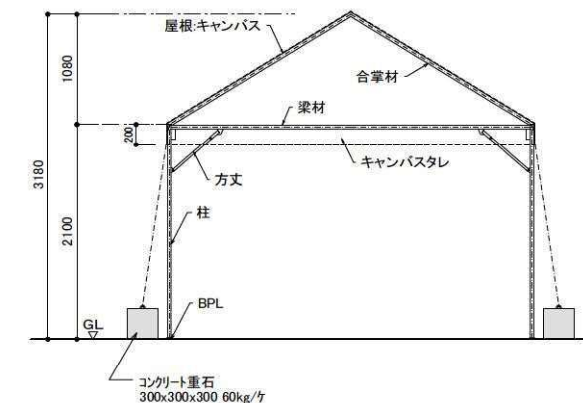

断面図 S=1/50