


団体競技表彰時ステージレイアウト

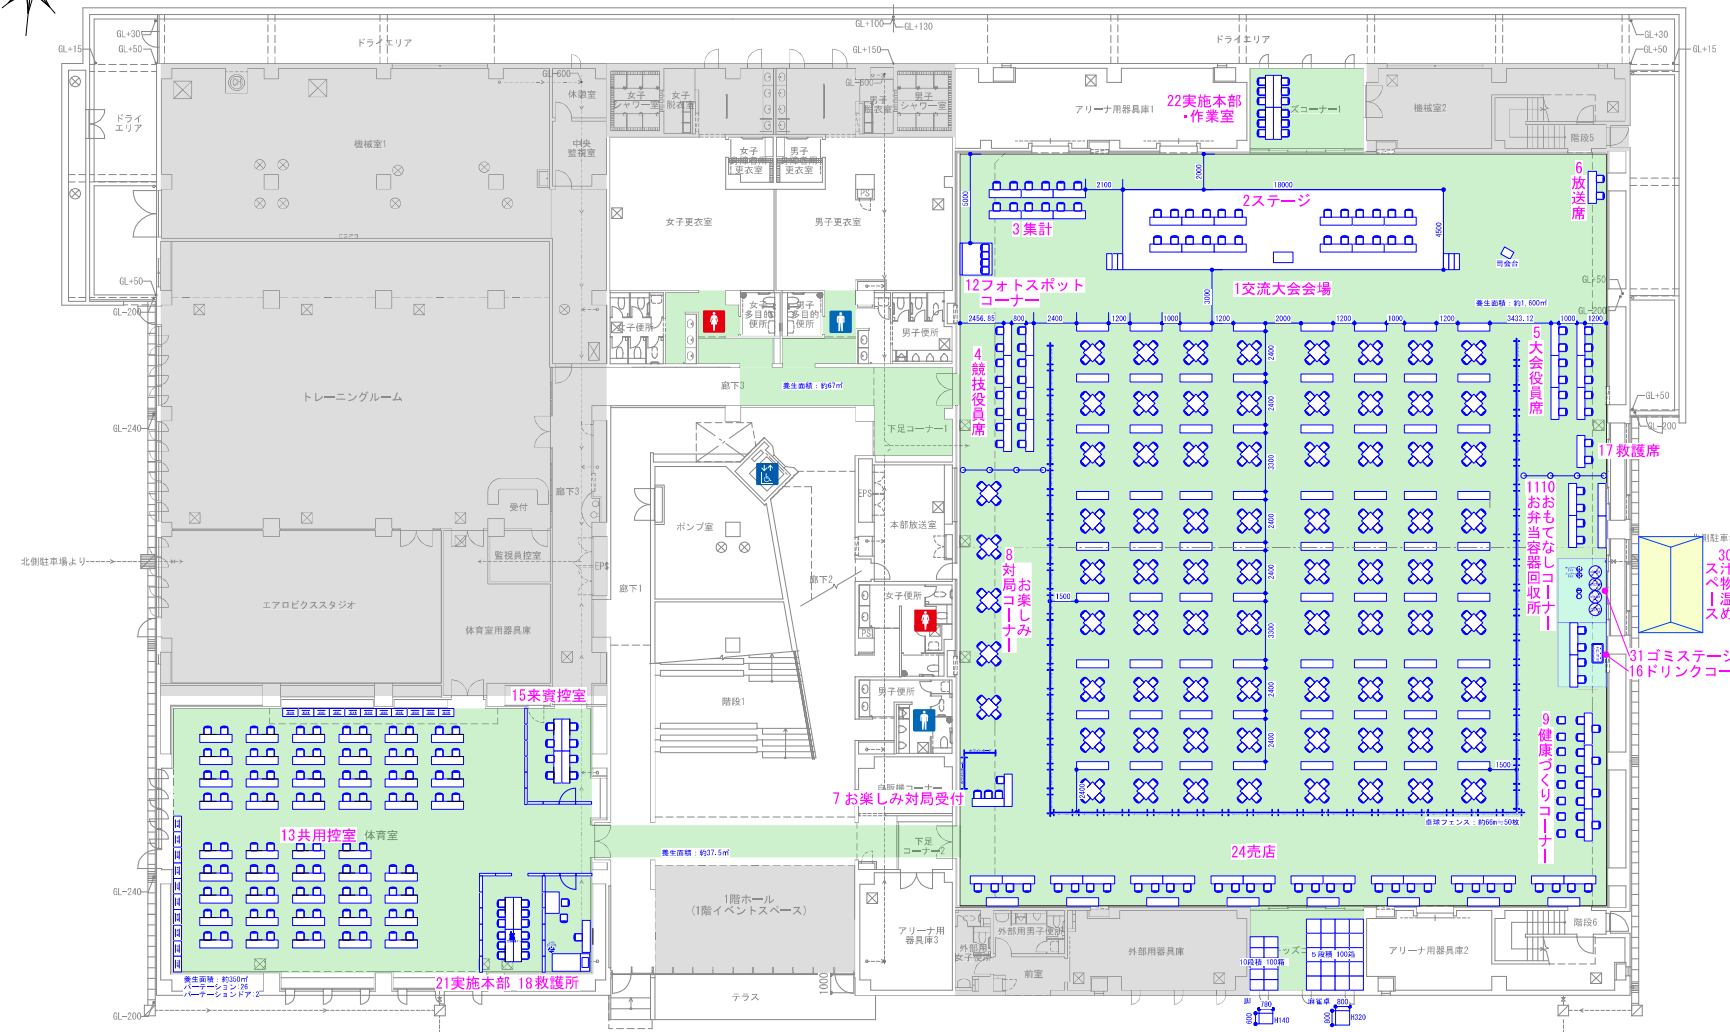

1	交流大会会場
2	ステージ
3	集計
4	競技役員席
5	大会役員席
6	放送席
7	お楽しみ対局受付
8	お楽しみ対局コーナー
9	健康づくりコーナー
10	おもてなしコーナー
11	お弁当容器回収所
12	フォトスポットコーナー
13	共用控室
14	ゲストプロ控室
15	来賓控室
16	ドリンクコーナー
17	救護所
18	救護所
19	選手受付
20	備品置場
21	実施本部
22	実施本部・作業室
23	観覧席
24	売店
25	ゴミ集積所
26	交通輸送本部
27	バス乗降所
28	関係者駐車場
29	選手・来場者駐車場
30	汁物温めスペース
31	ゴミステーション
32	喫煙所
33	荷物預所
34	荷物保管所
35	宅配受付
36	総合案内
37	出店者駐車場
38	競技役員駐車場
39	駐輪場



【凡例】			
	参加者バス動線		参加者徒歩動線
	関係者車両動線		関係者徒歩動線
	バリアフリー車両動線		バリアフリー徒歩動線

Checked	Project	川口市 健康マージャン交流大会
Drawn	Place	川口市立戸塚スポーツセンター 1階平面図

Title	ねんりんピック彩の国さいたま2026
Scale	1/300 (A3)
No.	
Date	2026.02.03 2026.02.03 2026.02.03 2026.02.03