


川口市障害者短期入所施設 柳崎しらゆりの家 平面図

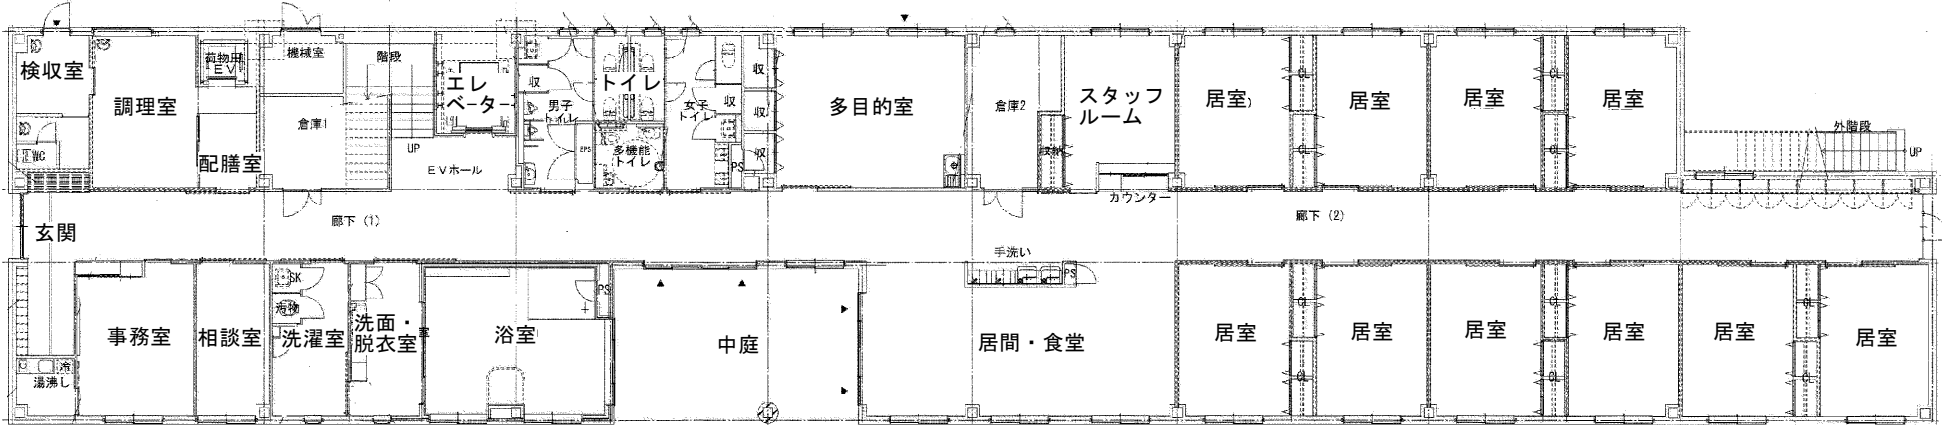

1 階



2 階

