



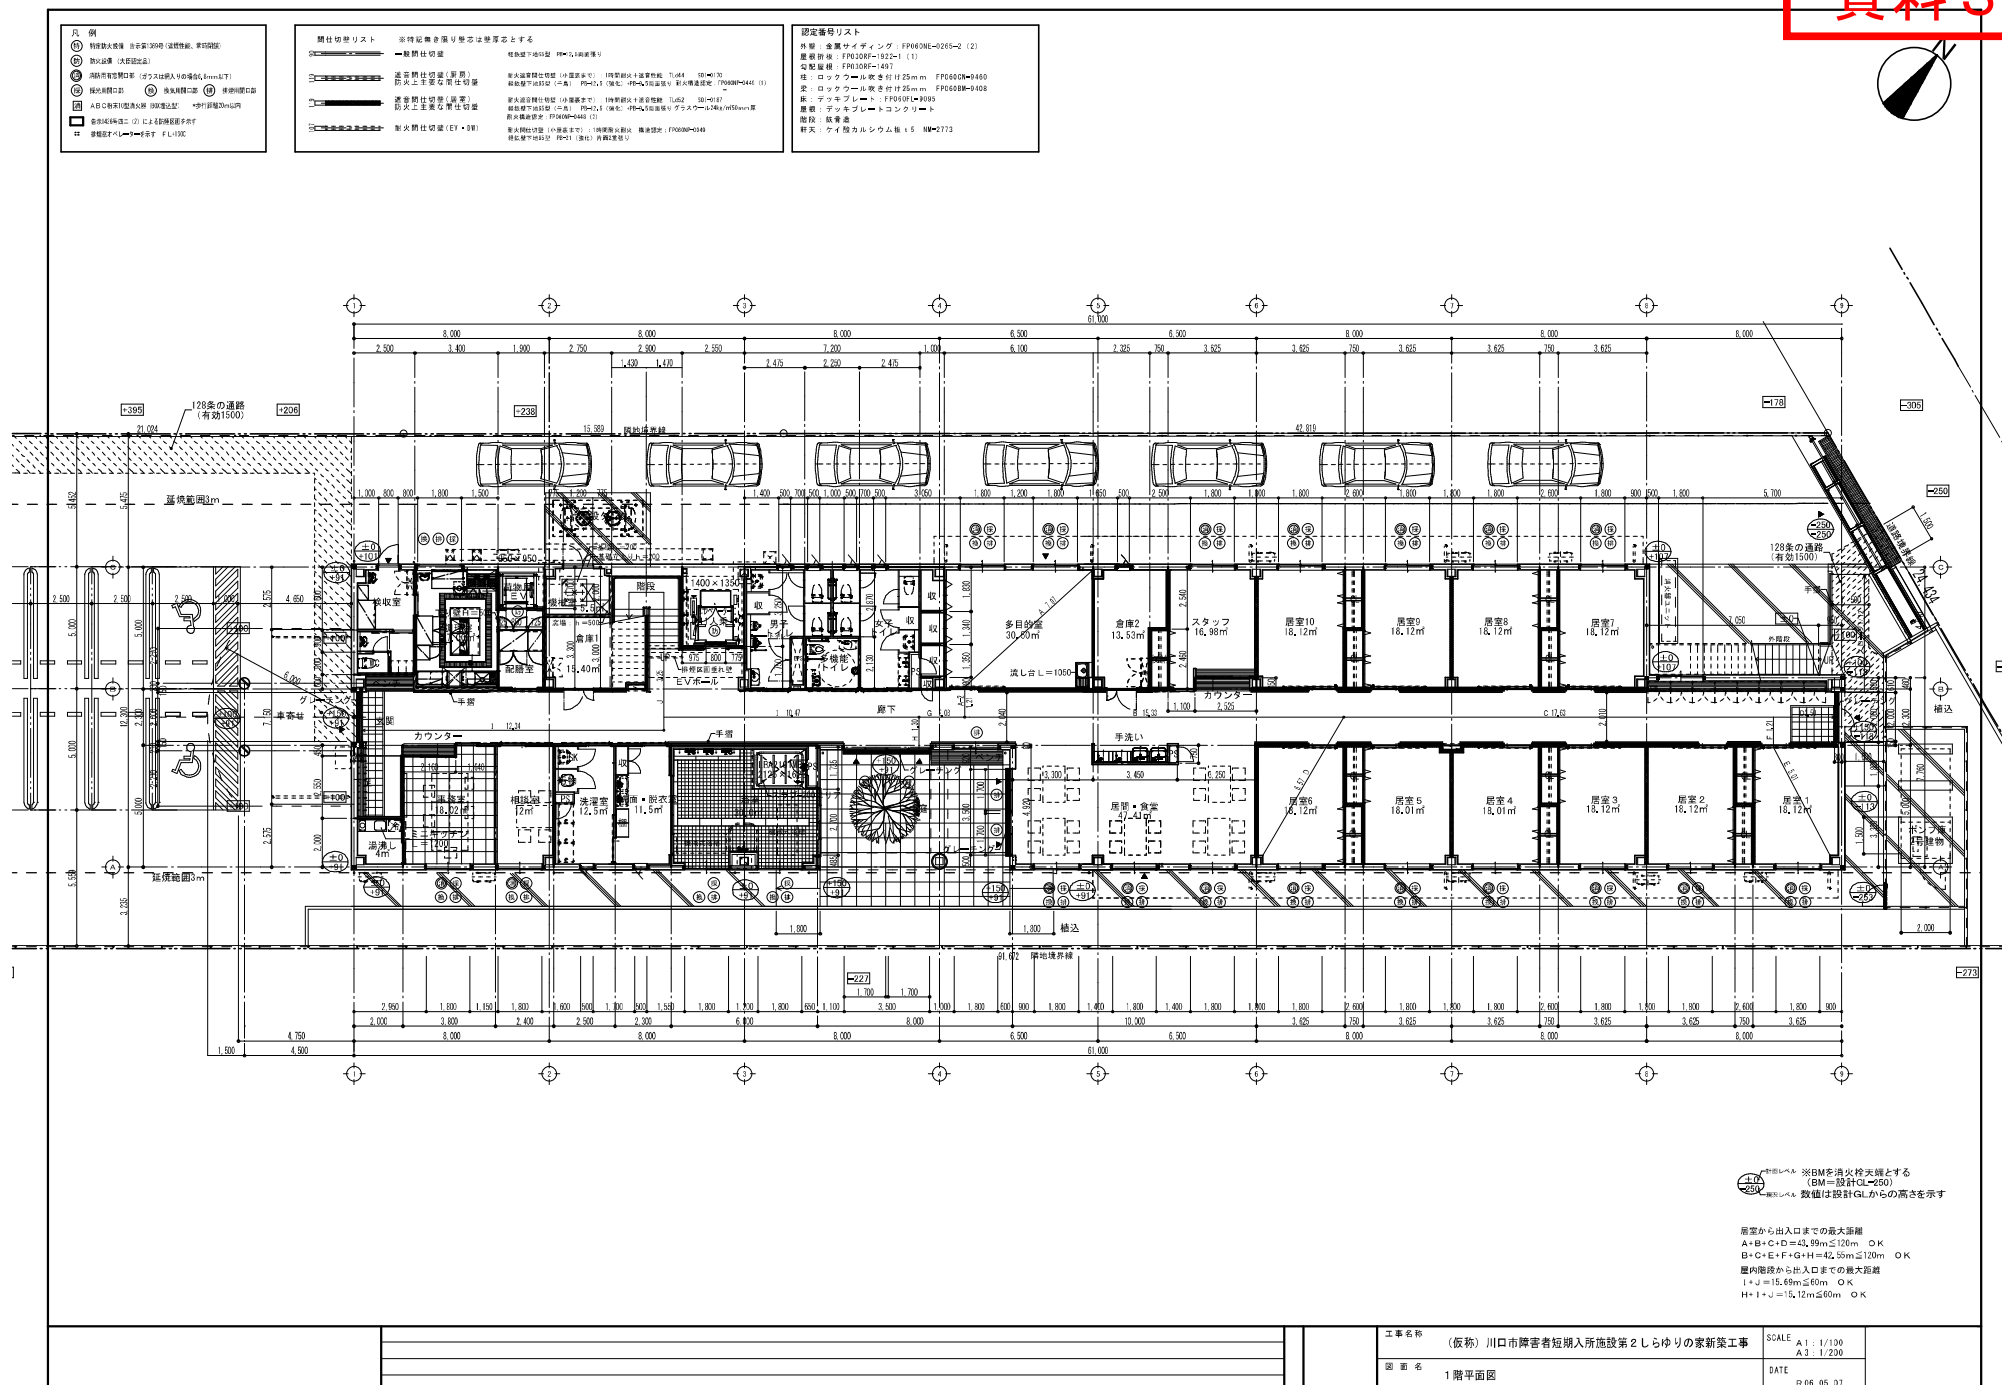

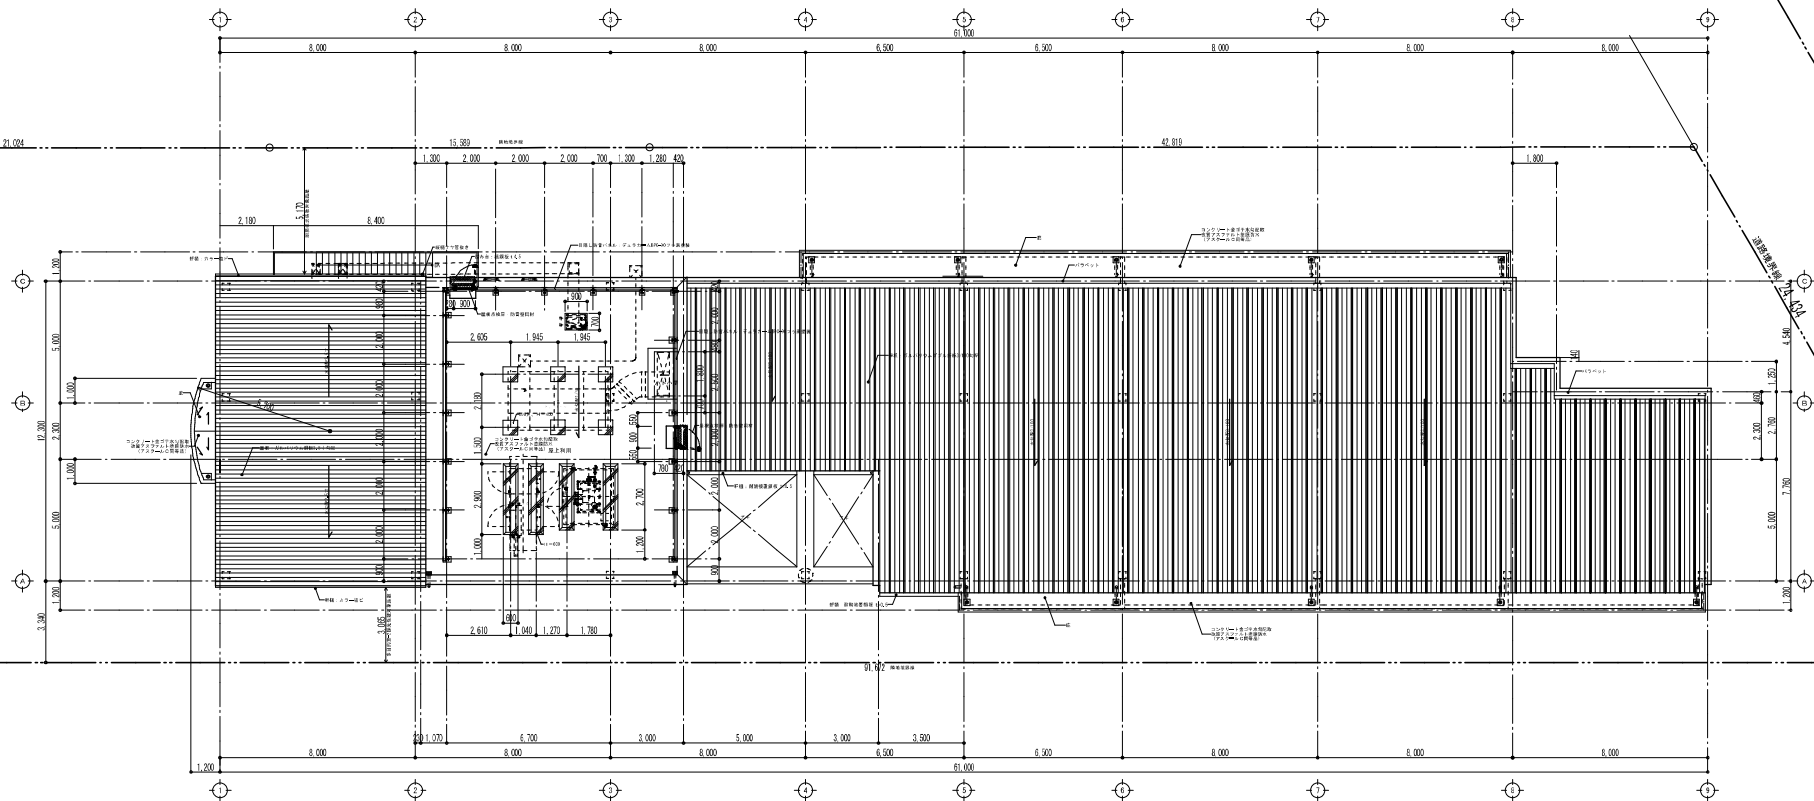

			工事名称	(仮称) 川口市障害者短期入所施設第2しらゆりの家新築工事	SCALE	A1 : 1/100 A3 : 1/200
			図面名	屋根伏図	DATE	R 06.05.07