


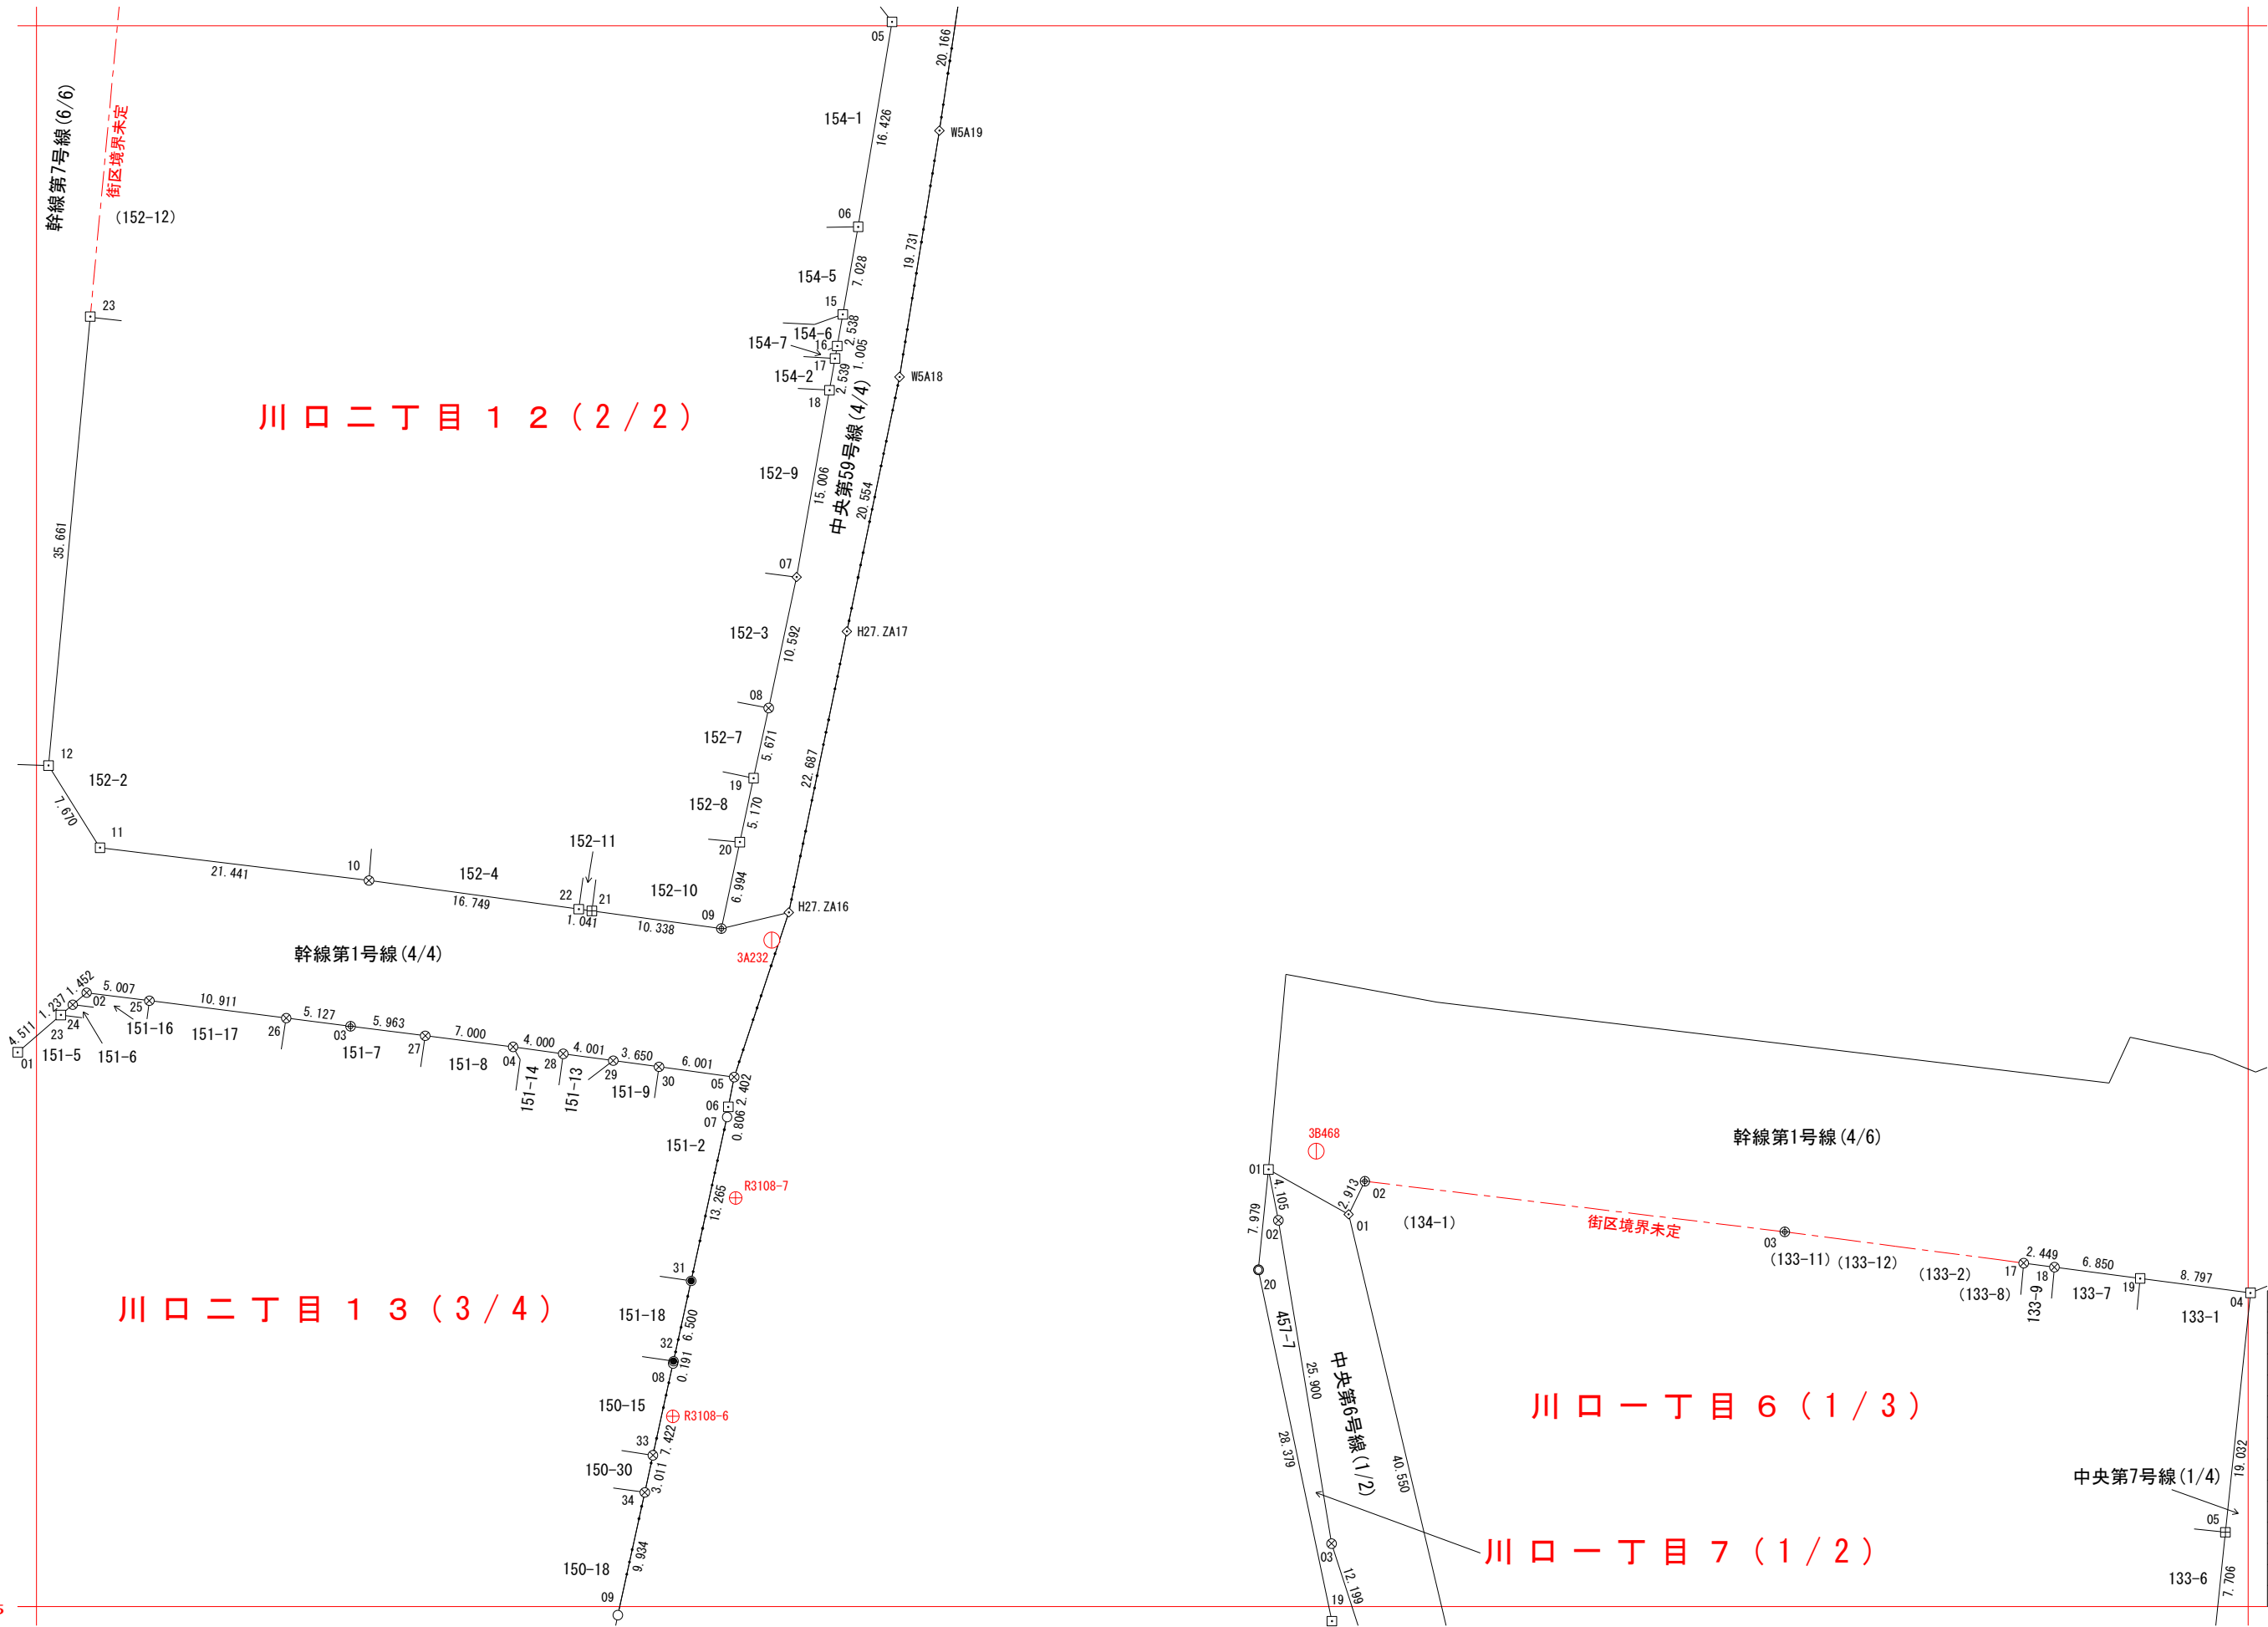

A 川口一丁目
B 川口二丁目



S'55-4	T'51-3	T'51-4
W'15-2		Z'11-2
W'15-4	Z'11-3	Z'11-4



⊕	基準点
⊗	市石杭
◇	市プレート
⊕	市板
⊗	国調プレート
⊕	民石杭
⊗	民プレート
⊕	民板
⊗	国国石杭
⊕	国プレート
⊗	県県石杭
⊕	県プレート
⊗	J R 石杭等
□	J R プレート等
●	計算点

川 Z'111-1	2022. 1 調査
1:500	2022. 2 測図

座 標 一 覧 表

点 名	X座標	Y座標
基準点座標		
3A232	-22572.291	-10441.824
3B468	-22588.981	-10398.740
R3108-6	-22609.956	-10449.653
R3108-7	-22592.686	-10444.681
川口二丁目 1 2		
0062120-5	-22499.686	-10432.303
0062120-6	-22515.892	-10434.987
0062120-7	-22543.586	-10439.849
0062120-8	-22553.943	-10442.071
0062120-9	-22571.382	-10445.815
0062120-10	-22567.578	-10473.687
0062120-11	-22564.991	-10494.972
0062120-12	-22558.491	-10499.045
0062120-15	-22522.815	-10436.202
0062120-16	-22525.315	-10436.641
0062120-17	-22526.305	-10436.815
0062120-18	-22528.806	-10437.254
0062120-19	-22559.488	-10443.262
0062120-20	-22564.543	-10444.347
0062120-21	-22569.984	-10456.059
0062120-22	-22569.843	-10457.091
0062120-23	-22522.983	-10495.739

座 標 一 覧 表


点 名	X座標	Y座標
川口二丁目 1 3		
0062130-1	-22581.165	-10501.478
0062130-2	-22576.454	-10496.031
0062130-3	-22579.107	-10475.152
0062130-4	-22580.742	-10462.291
0062130-5	-22583.128	-10444.799
0062130-6	-22585.485	-10445.262
0062130-7	-22586.286	-10445.357
0062130-8	-22605.781	-10449.632
0062130-9	-22625.674	-10454.006
0062130-23	-22578.214	-10498.065
0062130-24	-22577.404	-10497.130
0062130-25	-22577.085	-10491.063
0062130-26	-22578.461	-10480.239
0062130-27	-22579.859	-10469.236
0062130-28	-22581.283	-10458.327
0062130-29	-22581.824	-10454.362
0062130-30	-22582.317	-10450.745
0062130-31	-22599.244	-10448.199
0062130-32	-22605.594	-10449.591
0062130-33	-22613.030	-10451.226
0062130-34	-22615.971	-10451.872

座 標 一 覧 表

点 名	X座標	Y座標
川口一丁目 6		
0061060-1	-22593.978	-10396.173
0061060-2	-22591.362	-10394.891
0061060-3	-22595.362	-10361.663
0061060-4	-22600.193	-10324.825
0061060-5	-22619.122	-10326.803
0061060-17	-22597.840	-10342.769
0061060-18	-22598.158	-10340.340
0061060-19	-22599.049	-10333.548
川口一丁目 7		
0061070-1	-22590.430	-10402.518
0061070-2	-22594.460	-10401.736
0061070-3	-22620.017	-10397.530
0061070-19	-22626.149	-10397.506
0061070-20	-22598.370	-10403.313

座 標 一 覧 表

点 名	X座標	Y座標
H27.ZA16	-22570.103	-10440.474
H27.ZA17	-22547.885	-10435.880
W5A18	-22527.758	-10431.708
W5A19	-22508.280	-10428.556

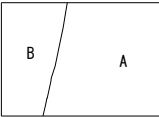

A 川口一丁目
B 川口二丁目



S'55-4	T'51-3	T'51-4
W'15-2		Z'11-2
W'15-4	Z'11-3	Z'11-4