
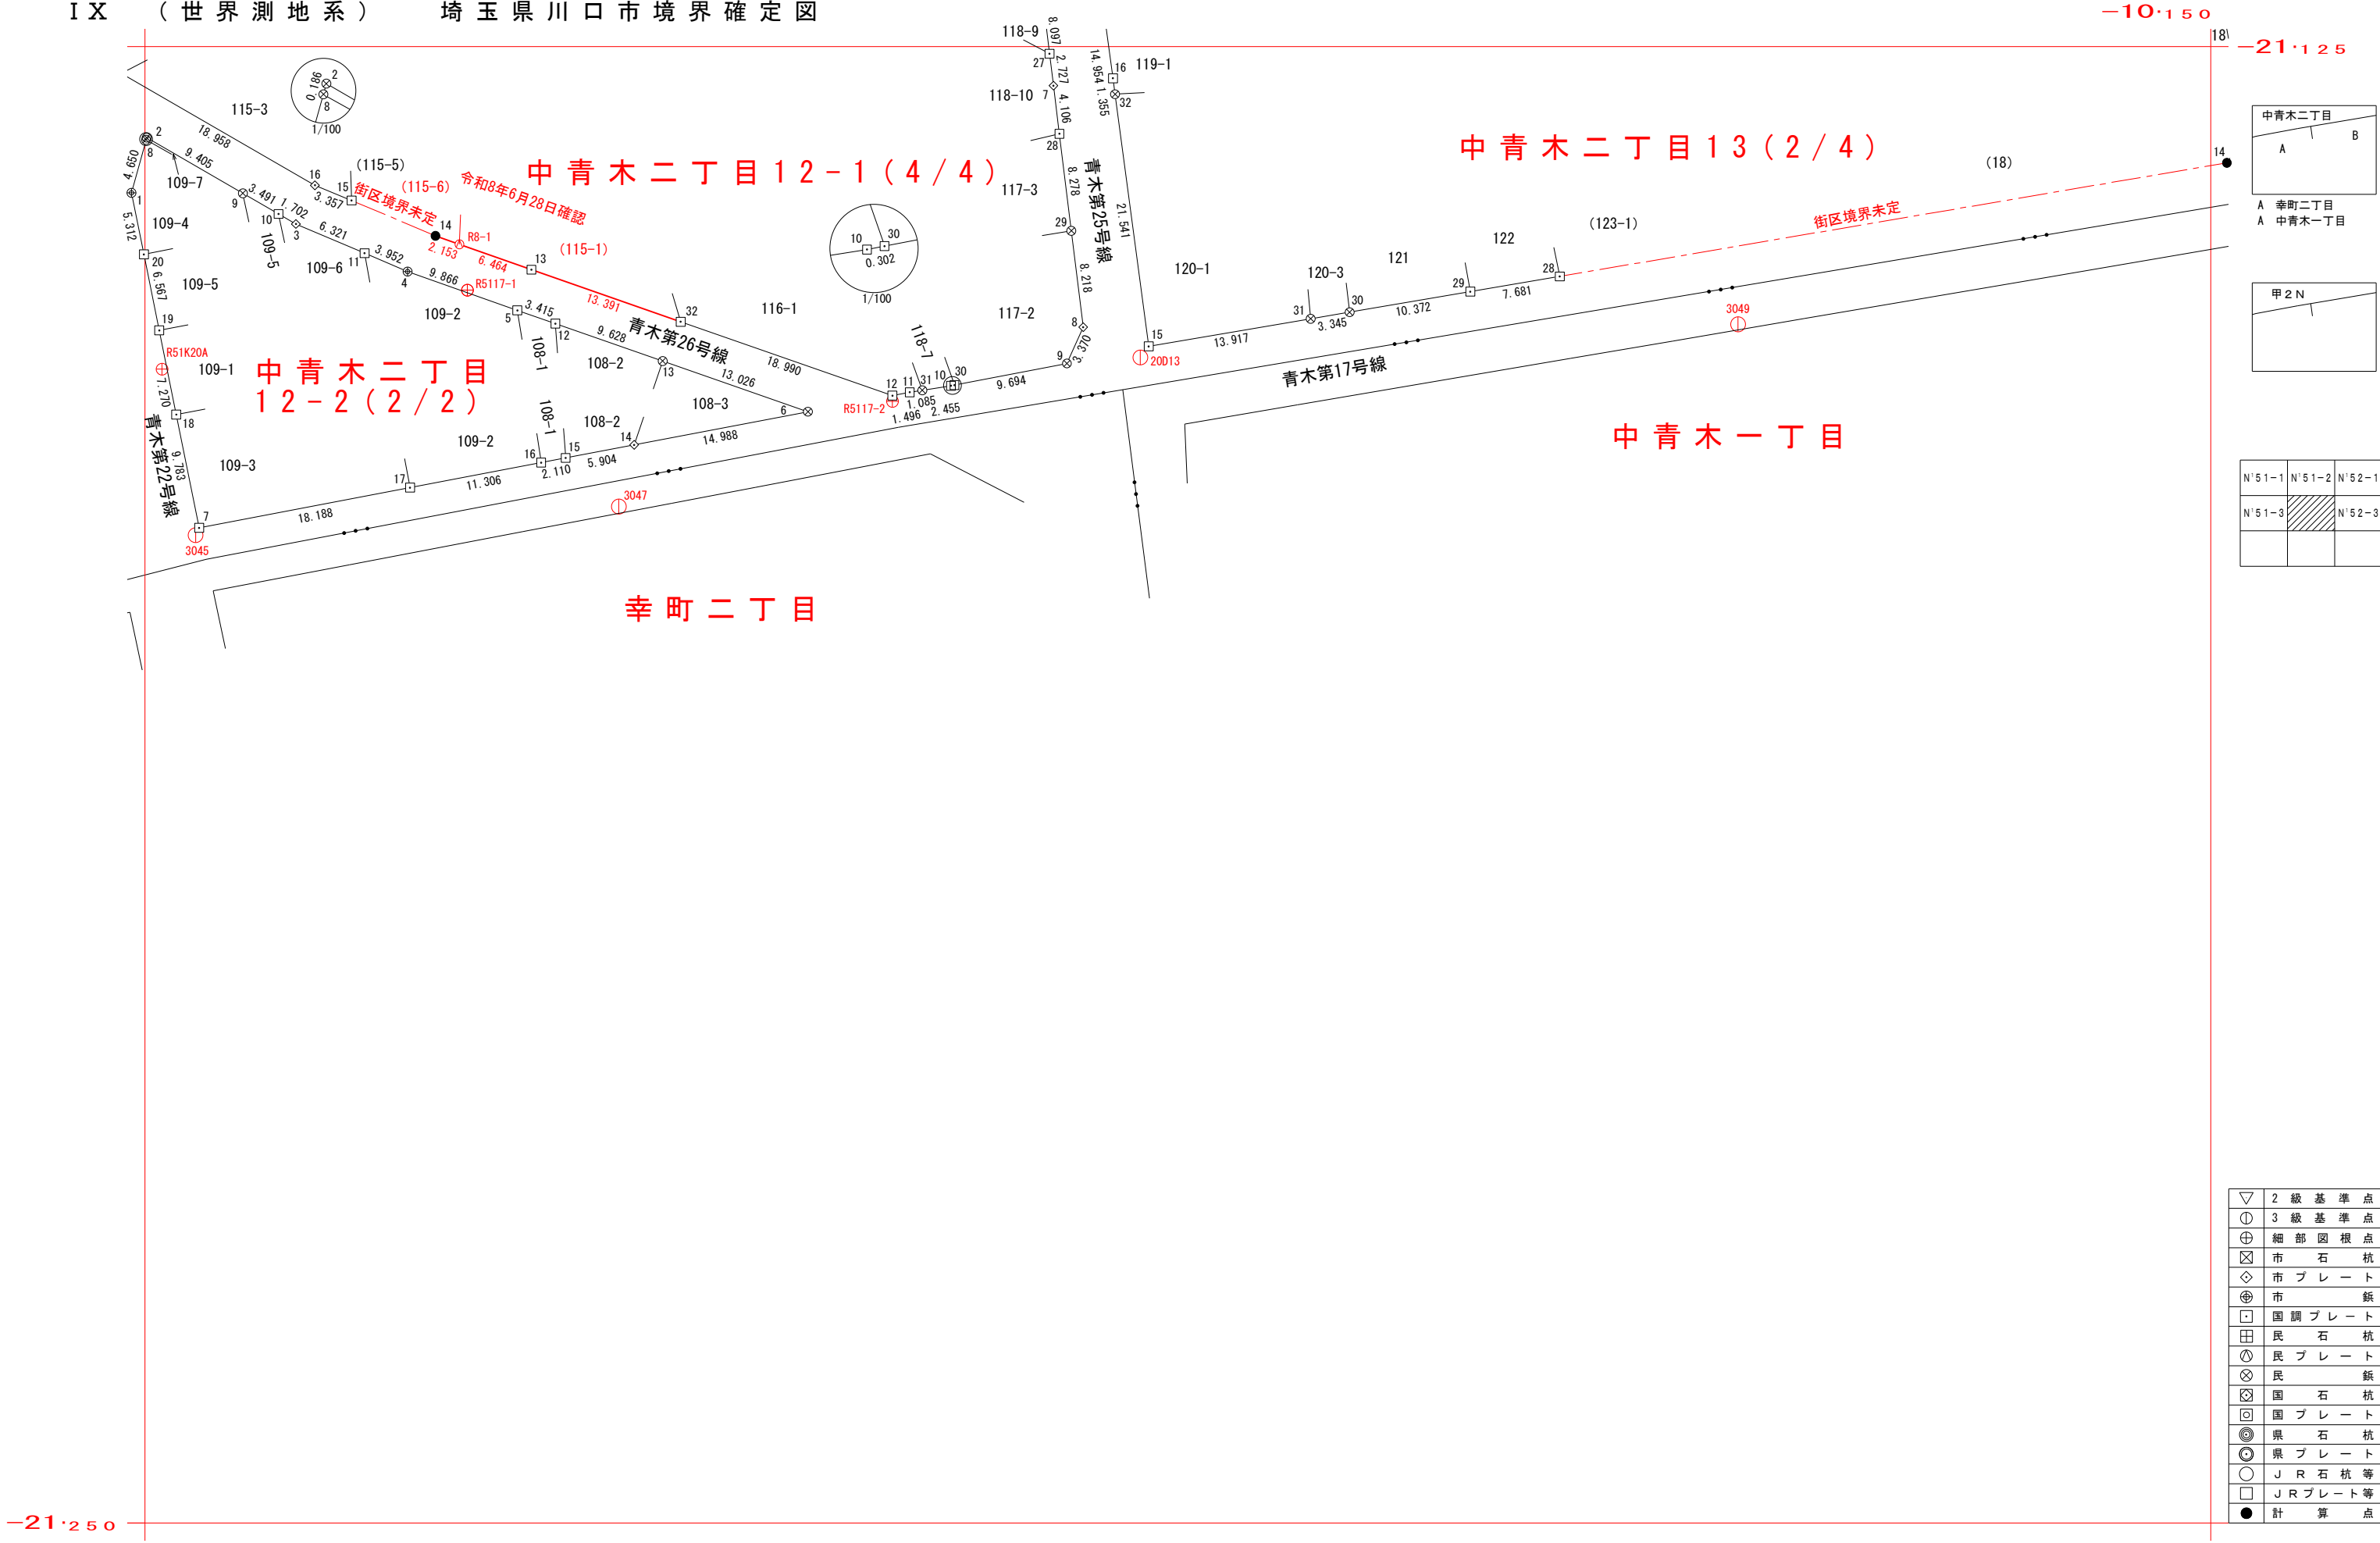


A 幸町二丁目
A 中青木一丁目

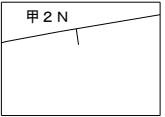

N'51-1	N'51-2	N'52-1
N'51-3		N'52-3

▽	2 級 基 準 点
①	3 級 基 準 点
⊕	細 部 図 根 点
⊗	市 石 杭
◇	市 プ レ ー ト
⊕	市 鋸
□	国 調 プ レ ー ト
⊕	民 石 杭
⊗	民 プ レ ー ト
⊗	民 鋸
⊗	国 石 杭
⊗	国 プ レ ー ト
⊗	県 石 杭
⊗	県 プ レ ー ト
○	J R 石 杭 等
□	J R プ レ ー ト 等
●	計 算 点

※街区境界調査が完了した後に確定した筆は、確認日を記入し、
赤実線・赤文字で表記する。


川 N'51-4	2023. 12 調査
1 : 500	2024. 1 測図

座 標 一 覧 表


点 名	X座標	Y座標
0192121(中青木二丁目 1 2－1)		
0192121-7	-21128. 303	-10248. 039
0192121-8	-21148. 752	-10245. 519
0192121-9	-21151. 826	-10246. 902
0192121-10	-21153. 711	-10256. 720
0192121-11	-21154. 266	-10260. 217
0192121-12	-21154. 546	-10261. 687
0192121-13	-21143. 886	-10292. 264
0192121-14	-21141. 011	-10300. 388
0192121-15	-21138. 023	-10307. 496
0192121-16	-21136. 742	-10310. 599
0192121-27	-21125. 596	-10248. 373
0192121-28	-21132. 379	-10247. 537
0192121-29	-21140. 595	-10246. 524
0192121-30	-21153. 654	-10256. 423
0192121-31	-21154. 096	-10259. 145
0192121-32	-21148. 294	-10279. 619
0192122(中青木二丁目 1 2－2)		
0192122-1	-21137. 376	-10326. 134
0192122-2	-21132. 712	-10324. 851
0192122-3	-21140. 015	-10312. 210
0192122-4	-21144. 039	-10302. 757
0192122-5	-21147. 327	-10293. 455
0192122-6	-21155. 909	-10268. 837
0192122-7	-21165. 738	-10320. 408
0192122-8	-21132. 892	-10324. 901
0192122-9	-21137. 417	-10316. 707
0192122-10	-21139. 164	-10313. 684
0192122-11	-21142. 491	-10306. 394
0192122-12	-21148. 451	-10290. 230
0192122-13	-21151. 621	-10281. 138
0192122-14	-21158. 715	-10283. 561
0192122-15	-21159. 821	-10289. 361
0192122-16	-21160. 216	-10291. 434
0192122-17	-21162. 333	-10302. 541
0192122-18	-21156. 148	-10322. 344
0192122-19	-21149. 021	-10323. 783
0192122-20	-21142. 583	-10325. 083
0192130(中青木二丁目 1 3)		
0192130-14	-21134. 837	-10148. 638
0192130-15	-21150. 377	-10239. 972
0192130-16	-21127. 680	-10242. 998
0192130-28	-21144. 453	-10205. 155
0192130-29	-21145. 742	-10212. 728
0192130-30	-21147. 482	-10222. 954
0192130-31	-21148. 043	-10226. 252
0192130-32	-21129. 024	-10242. 819

座 標 一 覧 表

点 名	X座標	Y座標
基準点座標		
20D13	-21151. 319	-10240. 679
3045	-21166. 360	-10320. 704
3047	-21163. 942	-10284. 858
3049	-21148. 508	-10190. 049
R51K20A	-21152. 309	-10323. 549
R5117-1	-21145. 614	-10297. 679
R5117-2	-21155. 027	-10261. 679

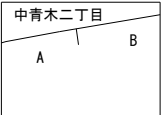

A 幸町二丁目
A 中青木一丁目

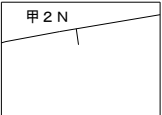

N'51-1	N'51-2	N'52-1
N'51-3		N'52-3

令和8年6月28日確認

点 名	X座標	Y座標
0192121(中青木二丁目 1 2－1)		
0192121-R8-1	-21141. 729	-10298. 358

▽	2 級 基 準 点
①	3 級 基 準 点
⊕	細 部 図 根 点
⊗	市 石 杭
◇	市 プ レ ー ト
⊕	市 鋲
□	国 調 プ レ ー ト
田	民 石 杭
①	民 プ レ ー ト
⊗	民 鋲
⊗	国 石 杭
⊗	国 プ レ ー ト
⊗	県 石 杭
⊗	県 プ レ ー ト
○	J R 石 杭 等
□	J R プ レ ー ト 等
●	計 算 点