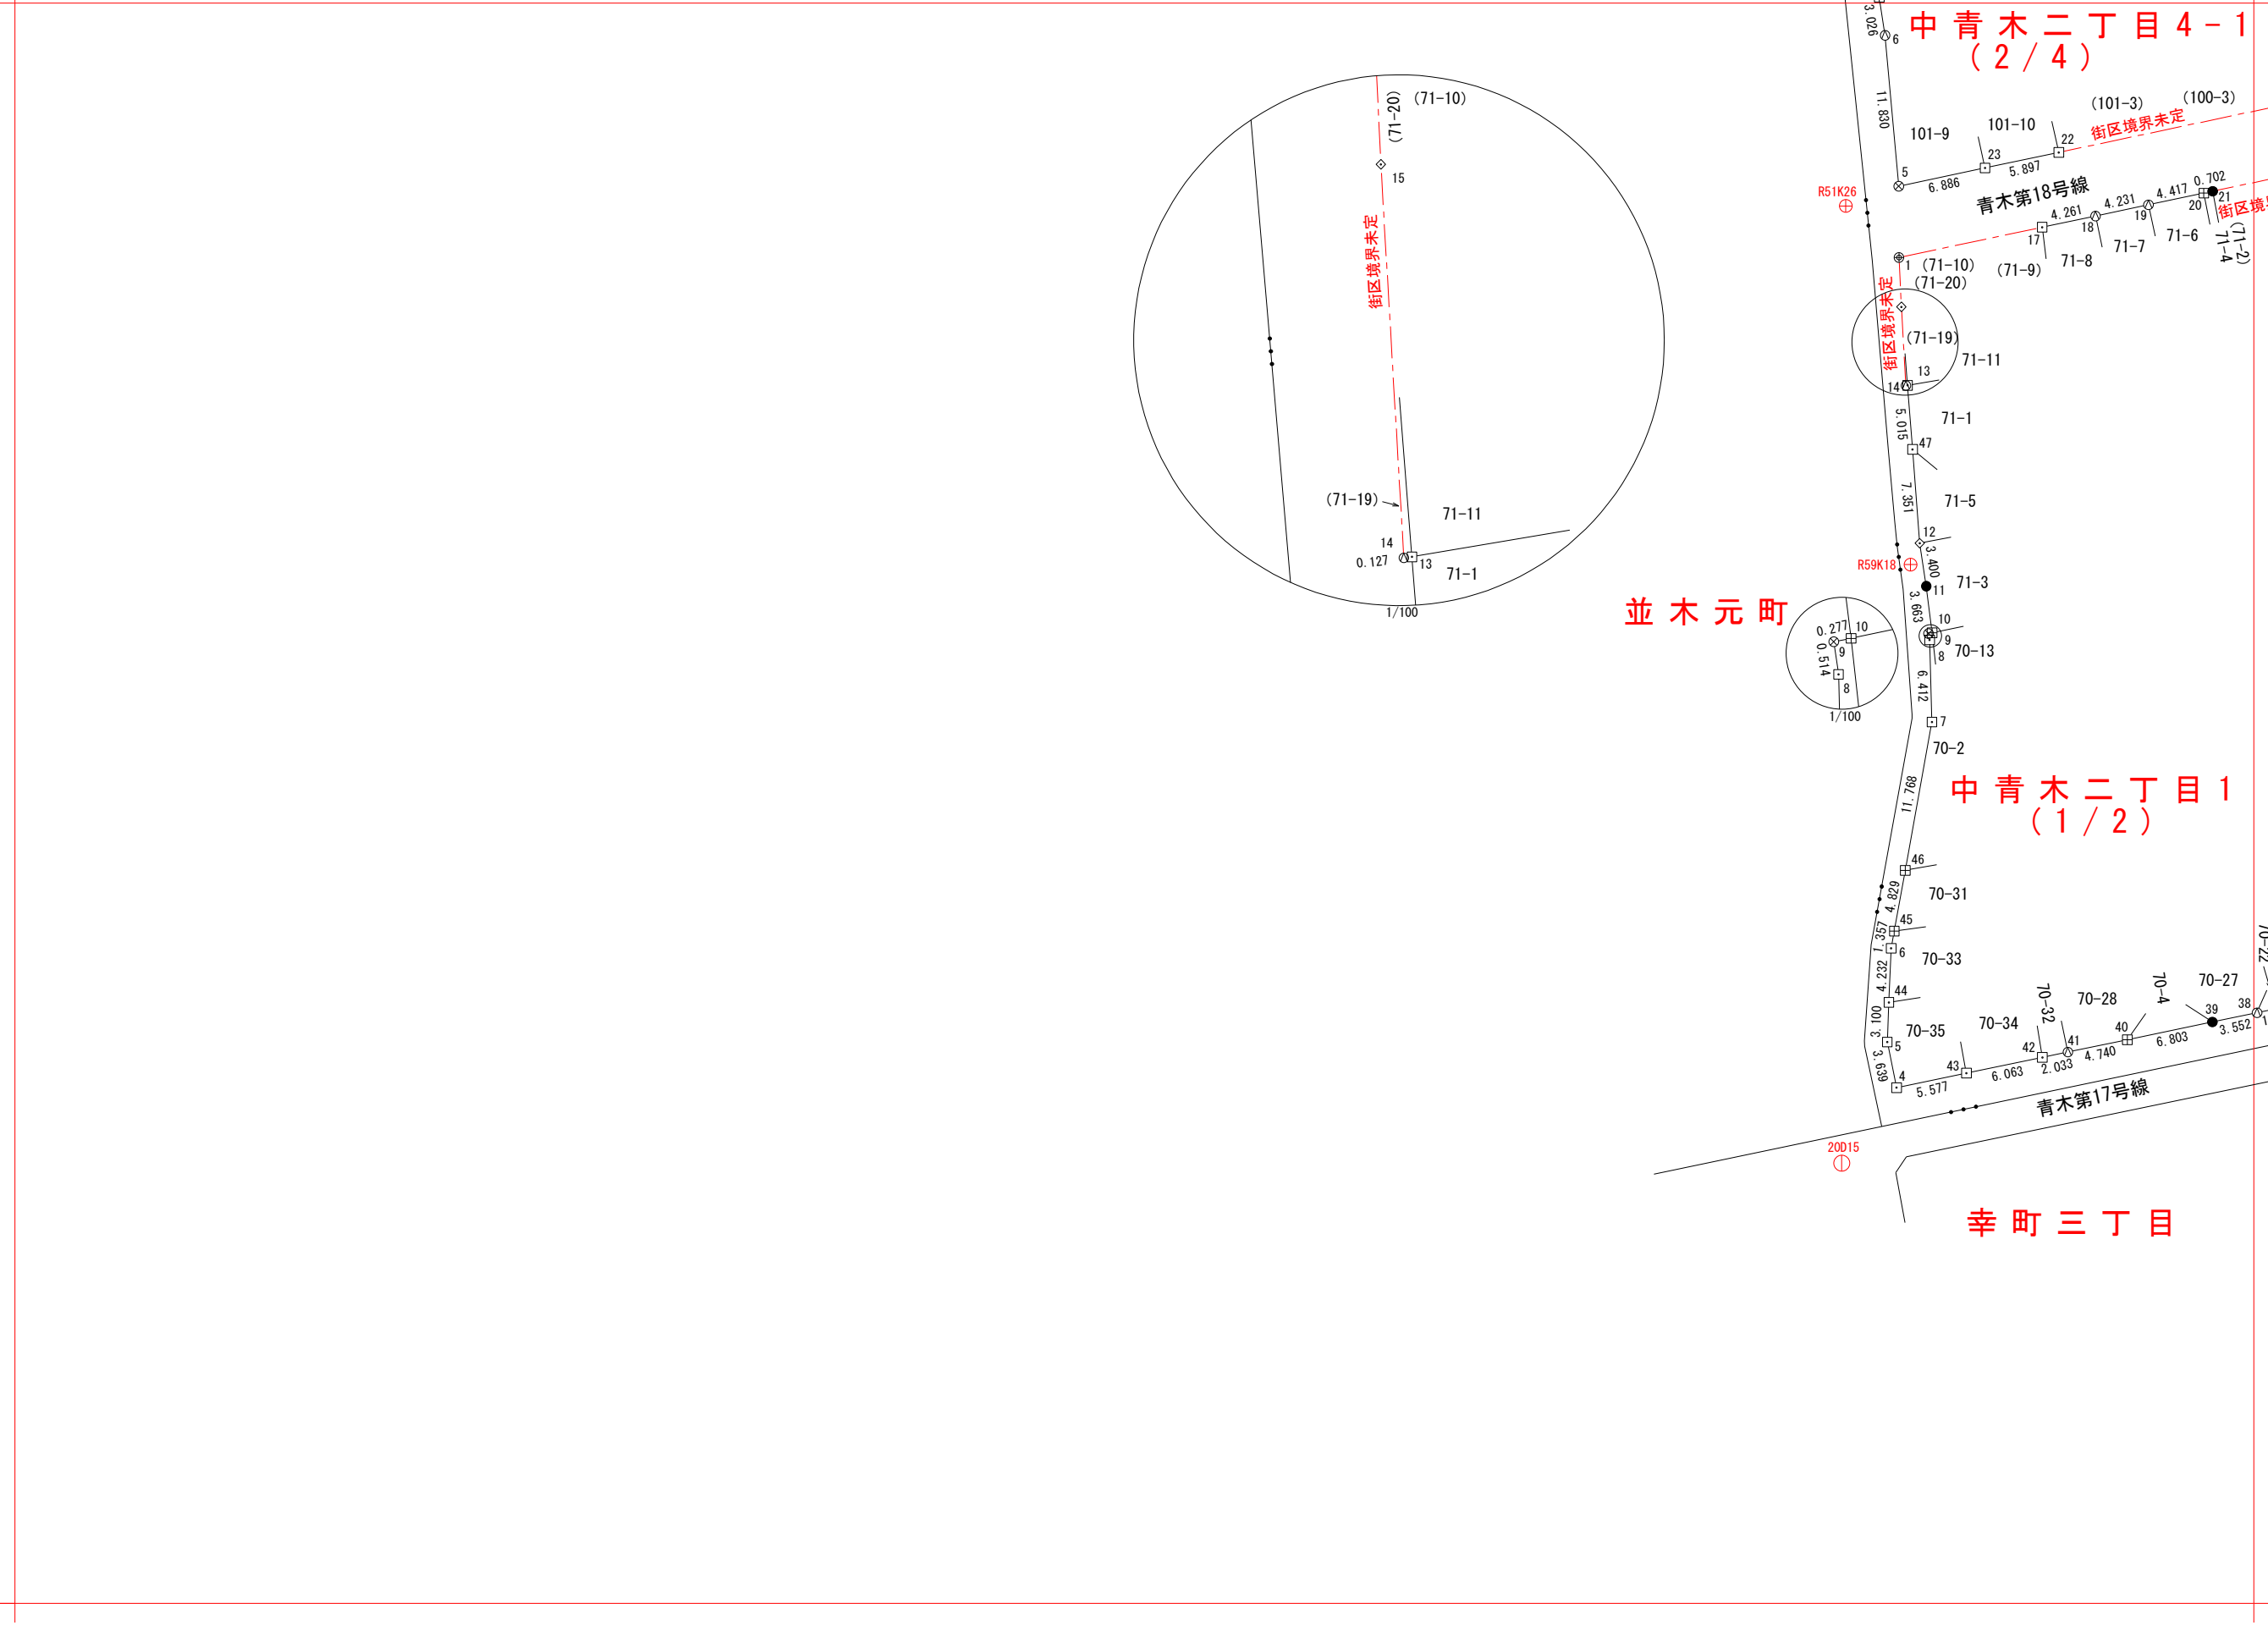


	M'55-2	N'51-1
		N'51-3


▽	2 級 基 準 点
⊙	3 級 基 準 点
⊕	細 部 図 根 点
⊗	市 石 杭
◇	市 プ レ ー ト
⊕	市 鋳 鉄
□	国 調 プ レ ー ト
⊗	民 石 杭
⊙	民 プ レ ー ト
⊗	民 鋳 鉄
⊗	国 石 杭
⊗	国 プ レ ー ト
⊗	県 石 杭
⊗	県 プ レ ー ト
○	J R 石 杭 等
□	J R プ レ ー ト 等
●	計 算 点

座 標 一 覧 表


点 名	X座標	Y座標
中青木二丁目 4 - 1		
0192041-5	-21139. 299	-10527. 760
0192041-6	-21127. 517	-10528. 830
0192041-7	-21124. 525	-10529. 286
0192041-22	-21136. 659	-10515. 252
0192041-23	-21137. 877	-10521. 022
中青木二丁目 1		
0192010-1	-21144. 866	-10527. 745
0192010-4	-21209. 721	-10527. 931
0192010-5	-21206. 155	-10528. 657
0192010-6	-21198. 828	-10528. 353
0192010-7	-21181. 157	-10525. 167
0192010-8	-21174. 747	-10525. 349
0192010-9	-21174. 238	-10525. 425
0192010-10	-21174. 185	-10525. 153
0192010-11	-21170. 550	-10525. 608
0192010-12	-21167. 188	-10526. 121
0192010-13	-21154. 857	-10527. 071
0192010-14	-21154. 872	-10527. 198
0192010-15	-21148. 724	-10527. 557
0192010-17	-21142. 503	-10516. 548
0192010-18	-21141. 624	-10512. 378
0192010-19	-21140. 750	-10508. 238
0192010-20	-21139. 838	-10503. 916
0192010-21	-21139. 693	-10503. 229
0192010-38	-21203. 869	-10499. 762
0192010-39	-21204. 591	-10503. 240
0192010-40	-21205. 976	-10509. 901
0192010-41	-21206. 940	-10514. 542
0192010-42	-21207. 354	-10516. 533
0192010-43	-21208. 587	-10522. 470
0192010-44	-21203. 057	-10528. 528
0192010-45	-21197. 492	-10528. 112
0192010-46	-21192. 739	-10527. 255
0192010-47	-21159. 858	-10526. 686

座 標 一 覧 表

点 名	X座標	Y座標
基準点座標		
20D15	-21215. 611	-10532. 219
R51K26	-21140. 842	-10531. 901
R59K18	-21168. 854	-10526. 841

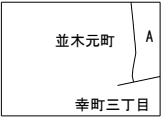

A 中青木二丁目

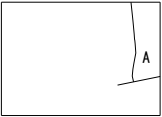

A 甲2N

	M'55-2	N'51-1
		N'51-3

▽	2 級 基 準 点
①	3 級 基 準 点
⊕	細 部 図 根 点
⊗	市 石 杭
◇	市 プ レ ー ト
⊕	市
□	国 調 プ レ ー ト
田	民 石 杭
①	民 プ レ ー ト
⊗	民
⊗	国 石 杭
⊕	国 プ レ ー ト
⊕	県 石 杭
⊕	県 プ レ ー ト
○	J R 石 杭 等
□	J R プ レ ー ト 等
●	計 算 点